


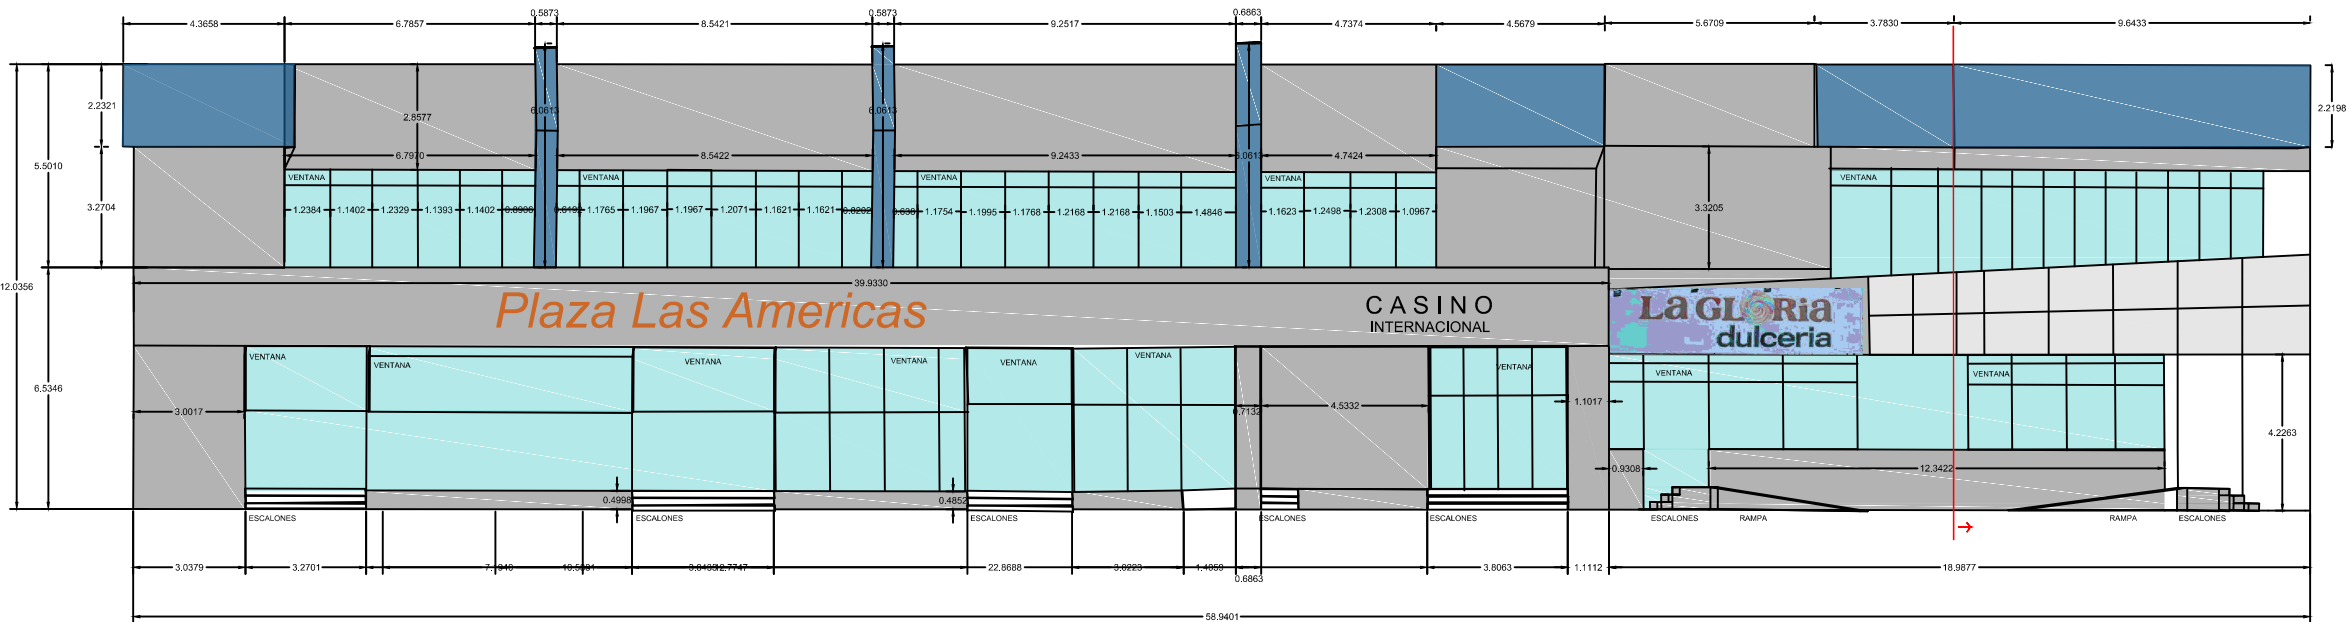

FACHADA FRONTAL

FACHADA ESQUINA

FACHADA-PLAZA LAS AMÉRICAS

ESC. 1:200

UBICACIÓN



SIMBOLOGÍA

- MURO FACHADA (PINTURA GRIS)
- MURO FACHADA (PINTURA AZUL)
- ALUCOBOND FARMACIA LÓPEZ
- CANCELERÍAS



GOBIERNO MUNICIPAL DE
REYNOSA
[IMPARABLE]
— 2024 2027 —

R. AYUNTAMIENTO DE REYNOSA, TAM.
SECRETARÍA DE OBRAS PÚBLICAS

SECRETARIO DE OBRAS PÚBLICAS

ARQ.EDUARDO LÓPEZ ARIAS

DIRECTOR DE CONSTRUCCIÓN

MPRU.ING.ROGELIO AVENDAÑO GARCÍA

DIRECTOR DE PROYECTOS

ING. JUAN GABRIEL MARTÍNEZ LÓPEZ

OBRA:
CONSTRUCCIÓN DE RELIEVE MURAL ESCULTÓRICO EN
PIEDRA CANTERA BLANCA EN FACHADA PRINCIPAL DE
EDIFICIO DE PLAZA LAS AMÉRICAS.

PLANO:
001-LEV-F-01
1 DE 1

FECHA:
NOVI/2024

PLANO:
LEVANTAMIENTO
FACHADA

ESC:
1:200

UBICACIÓN:
CALLE MIGUEL ALEMÁN ENTRE
LERDO Y VENUSTIANO CARRANZA DE
LA ZONA CENTRO DEL MUNICIPIO DE
REYNOSA, TAMAULIPAS.

DIBUJÓ

REVISÓ

ARQ.ZAIRA VÁZQUEZ

ARQ. S. BERNAL