



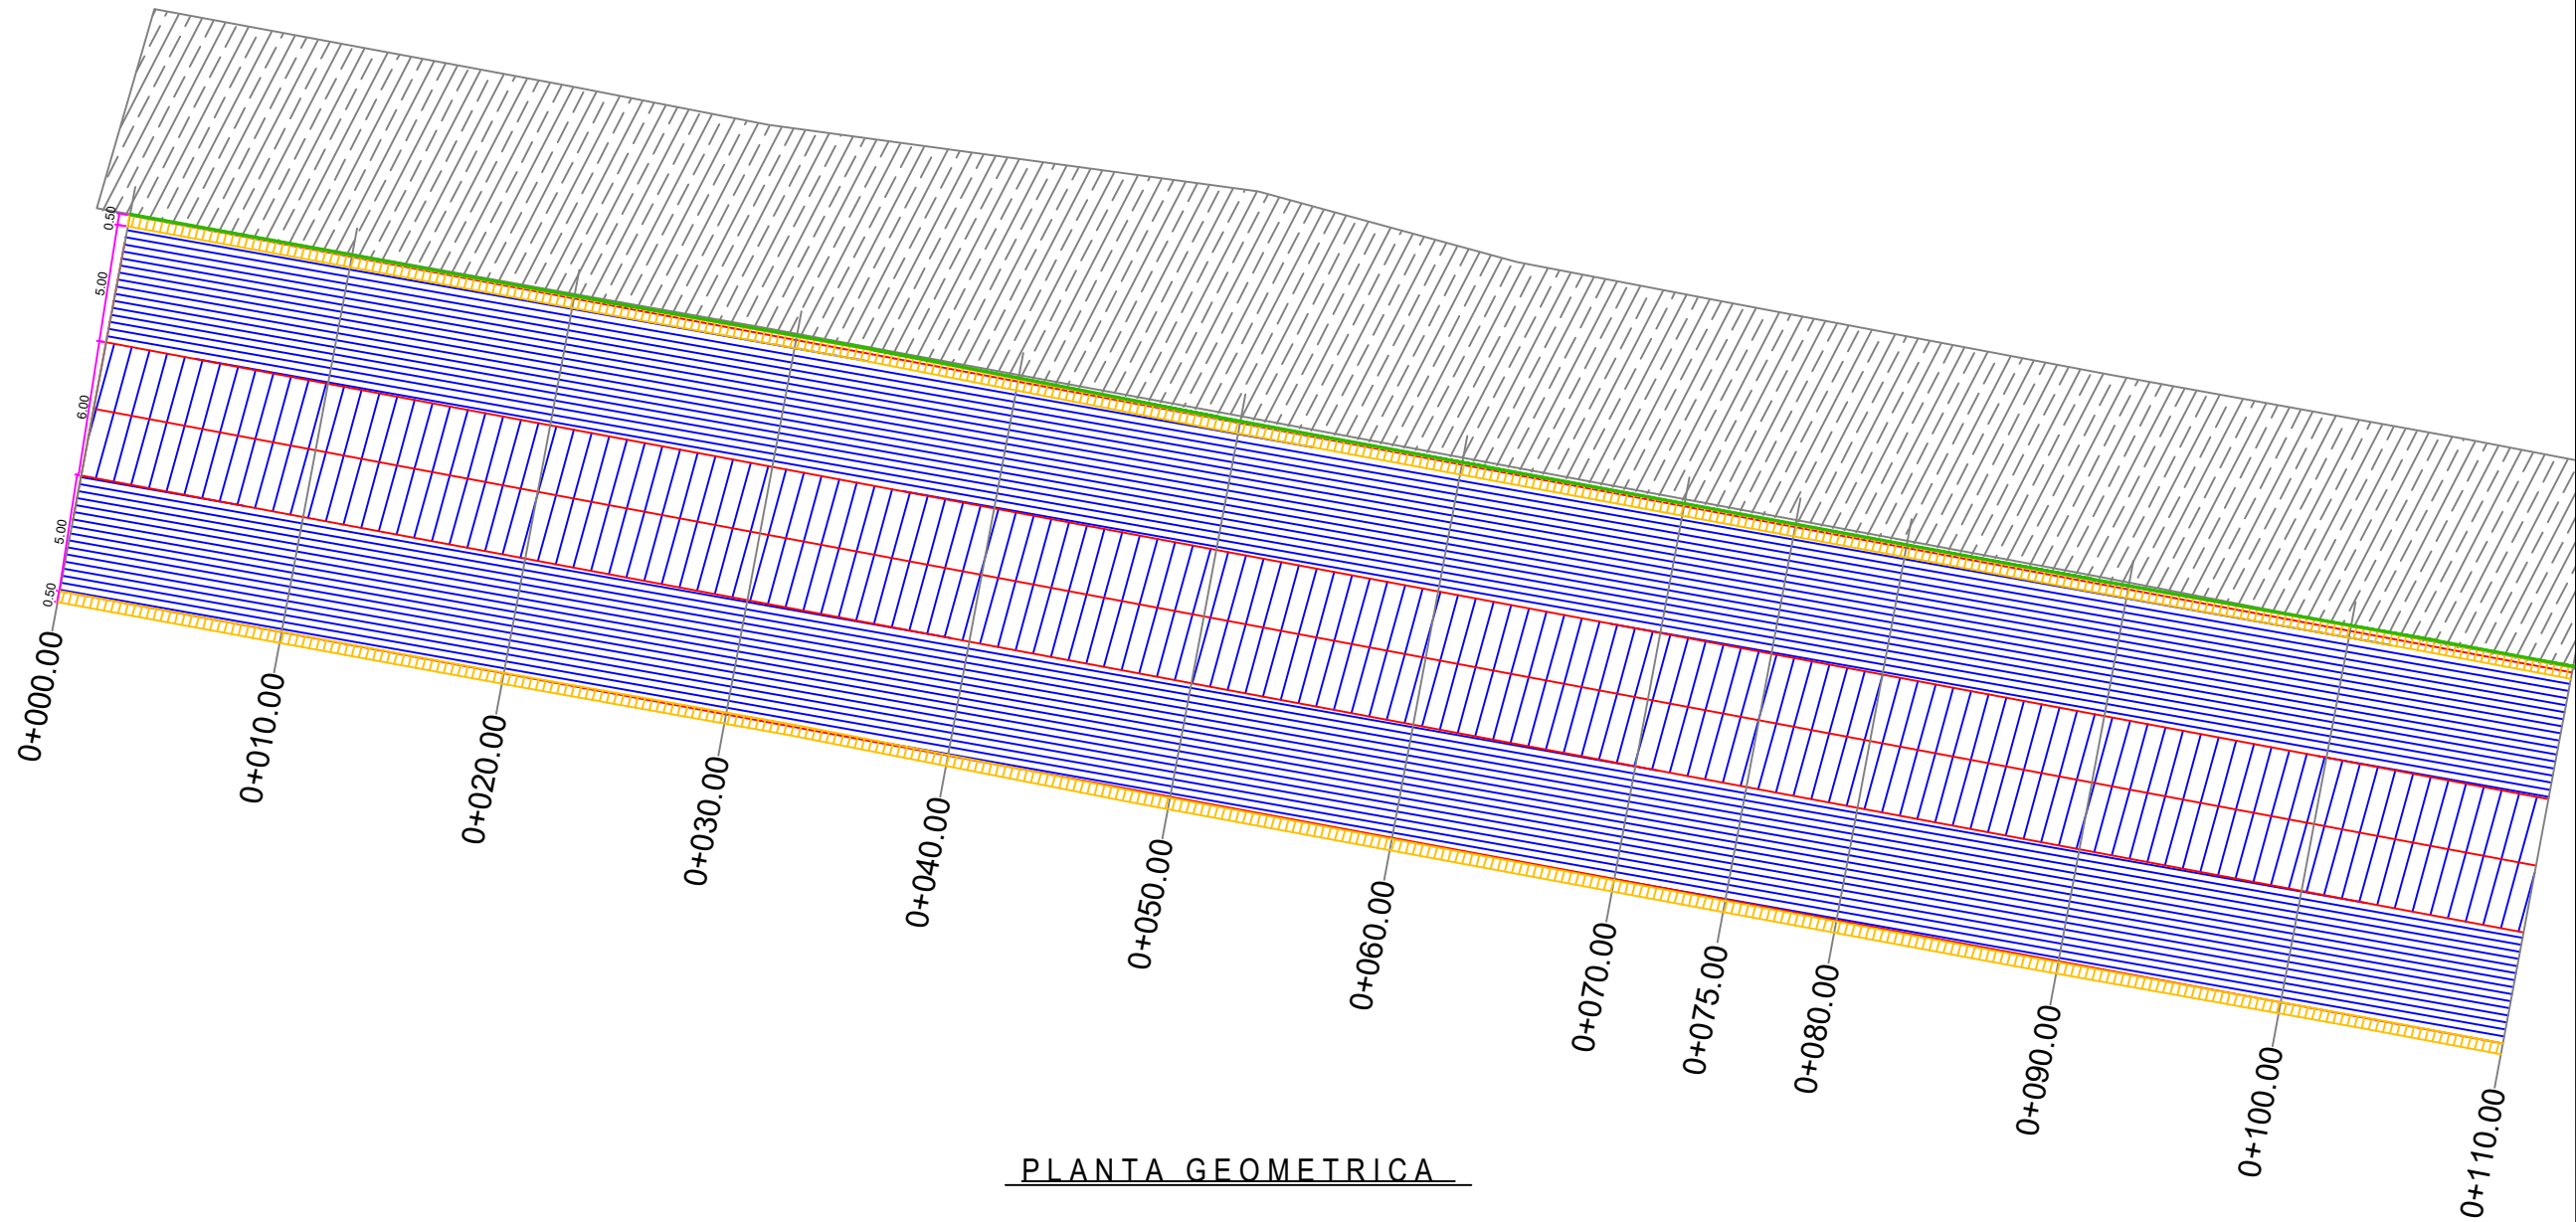


CONTRATO N° SOP-REY-FIP-095-2024-LP		
OBRA: PROYECTO EJECUTIVO PARA EL REVESTIMIENTO DEL DREN EL ANHELO DESDE CADENAMIENTO 0+00 (SUIZA CON ALEMANIA) HASTA EL CADENAMIENTO 0+100 EN LA COLONIA CAMPESTRE DEL MUNICIPIO DE REYNOSA, TAMAULIPAS.	PLANO: 001-GEO-01	FECHA: ENERO/2025
PLANO: PROYECTO GEOMETRICO	ESC: SN	
Arq. J. Cruz Ruiz Negrete Ced. Prof. 9 5 7 1 4 4 Corresp. DIS /URB / A - 03/24 REPRESENTANTE LEGAL ARQ. J. CRUZ RUIZ NEGRETE		
PROYECTÓ	REVISÓ	
ING. WILVER SEGOVIA	ARQ. SANDRA BERNAL	

R. AYUNTAMIENTO DE REYNOSA, TAM. SECRETARÍA DE OBRAS PÚBLICAS SECRETARIO DE OBRAS PÚBLICAS	
ARQ. EDUARDO LÓPEZ ARIAS DIRECTOR DE CONSTRUCCIÓN	
MPRU ING. ROGELIO AVENDAÑO GARCÍA DIRECTOR DE PROYECTOS DE OBRAS PÚBLICAS	
ING. JUAN GABRIEL MARTÍNEZ LÓPEZ	

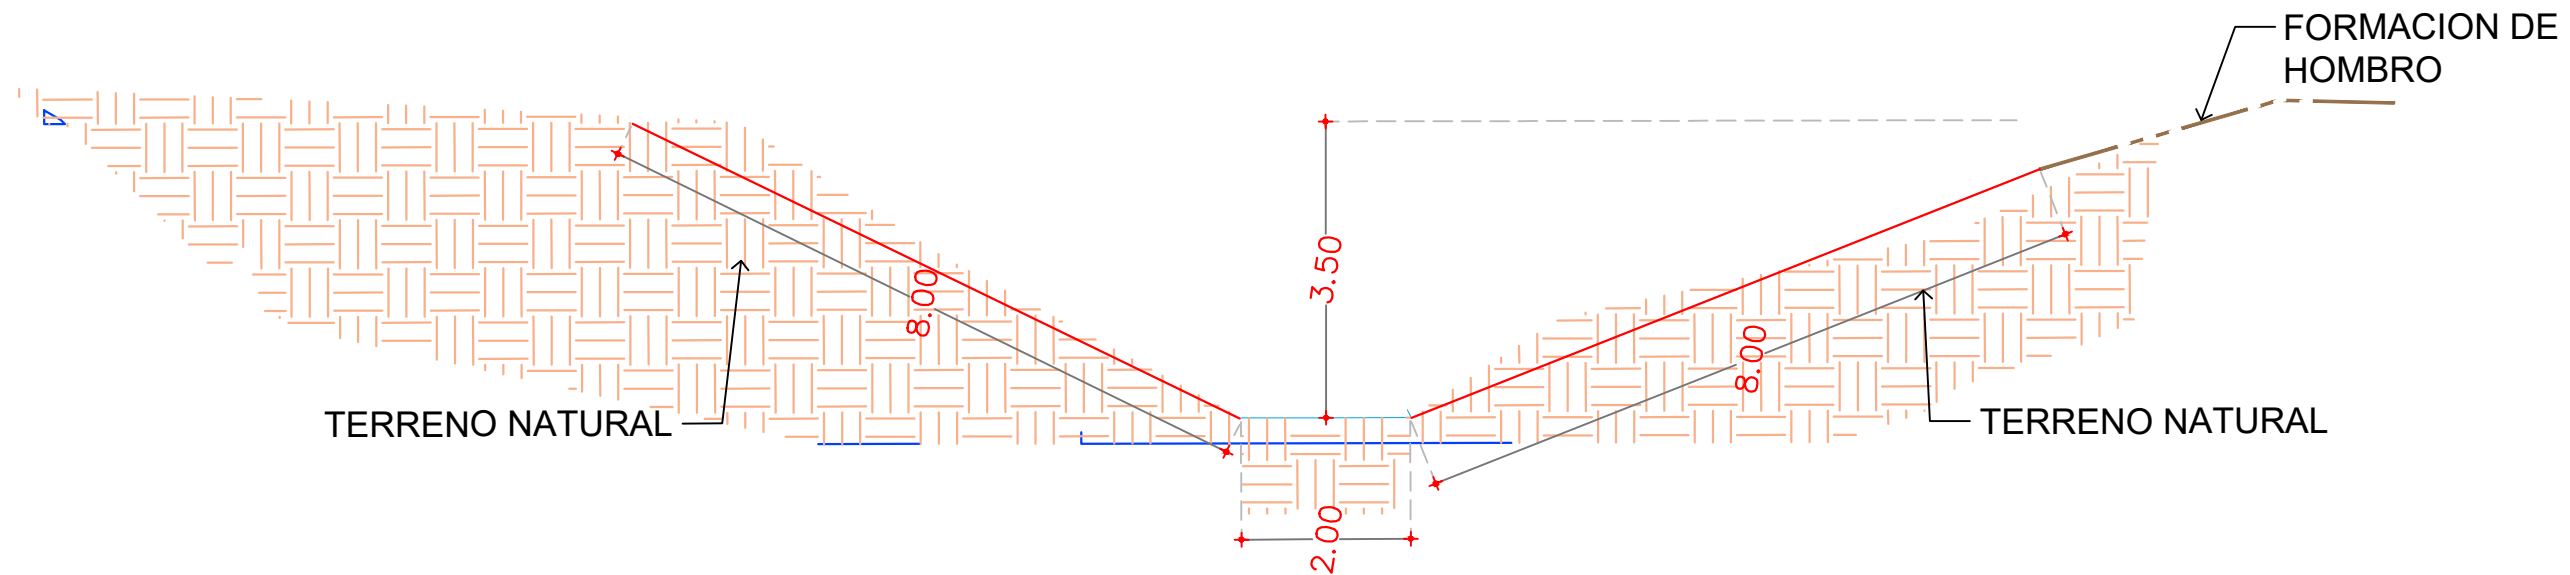

SECCION DE CANAL EXISTENTE

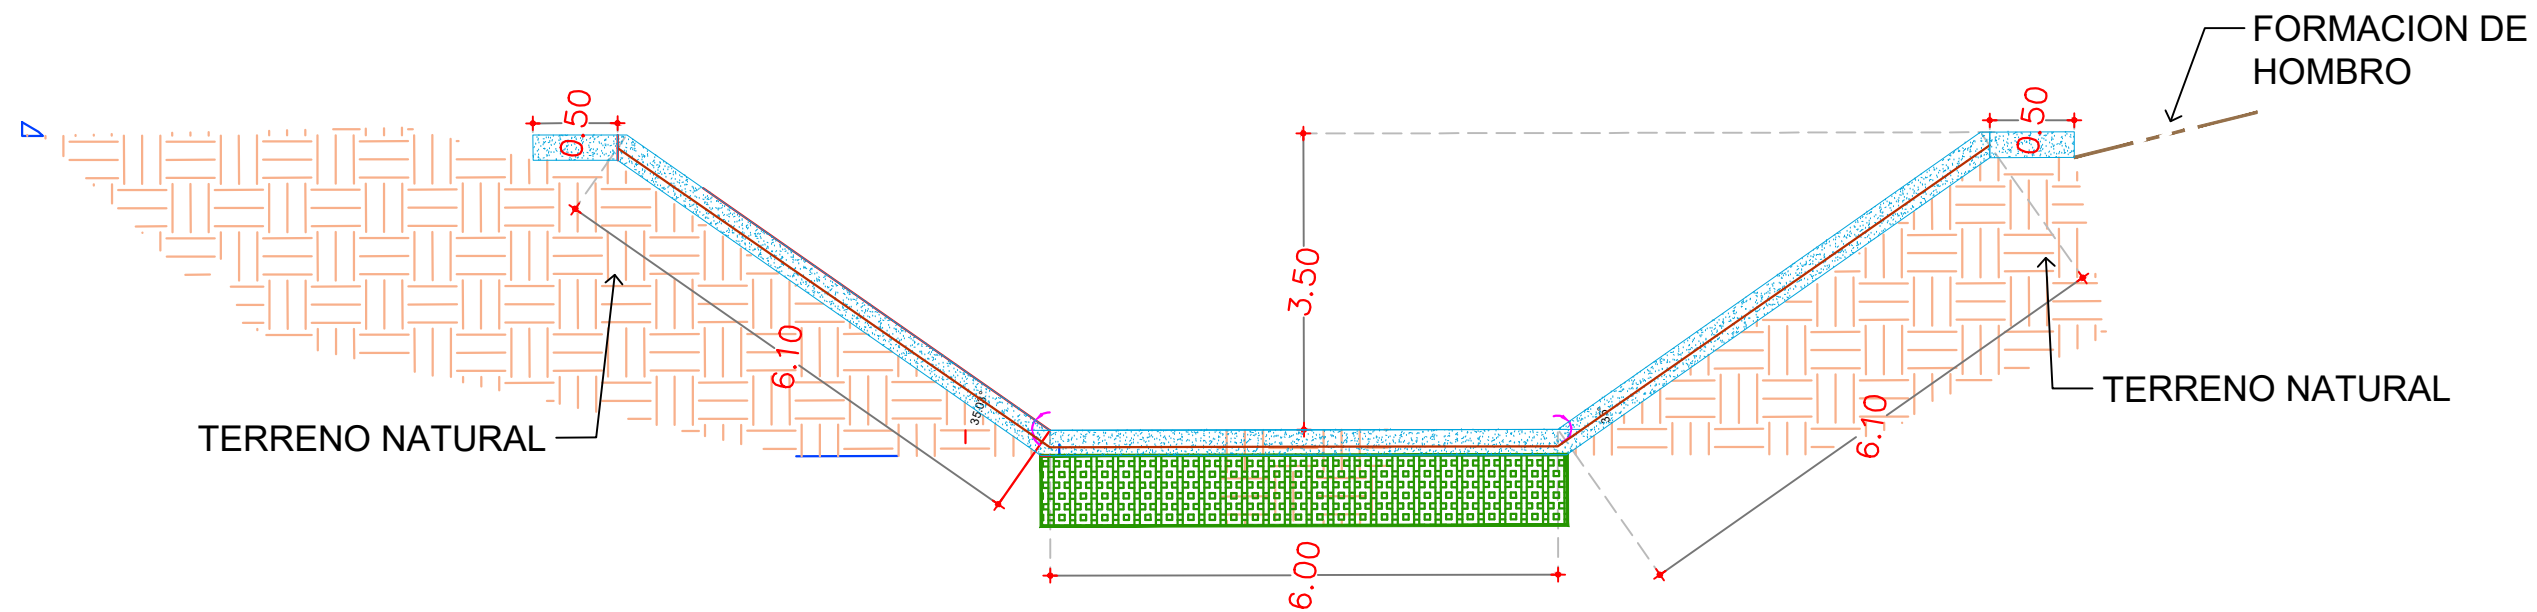

SECCION DE CANAL PROYECTO



CONTRATO N° SOP-REY-FIP-095-2024-LP

OBRA: PROYECTO EJECUTIVO PARA EL REVESTIMIENTO DEL DREN E
HASTA EL CADENAMIENTO 0+100 EN LA COLONIA CAMPESTRE
DEL MUNICIPIO DE REYNOSA, TAMAULIPAS.

PLANO: SECCION CONSTRUCTIVA DE CANAL

FECHA: ENERO/2025

002-SEC-01

ESC

SN

Arq. J. Cruz Ruiz Negrete

Ced. Prof. 9 5 7 1 4 4

Corresp. DIS /URB / A - 03/24

REPRESENTANTE LEGAL

ARQ. J. CRUZ RUIZ NEGRETE

PROYECTÓ

REVISÓ

ING. WILVER SEGOVIA

ARQ. SANDRA BERNAL

R. AYUNTAMIENTO DE REYNOSA, TAM.

SECRETARÍA DE OBRAS PÚBLICAS

SECRETARIO DE OBRAS PÚBLICAS

ARQ. EDUARDO LÓPEZ ARIAS

DIRECTOR DE CONSTRUCCIÓN

MPRU ING. ROGELIO AVENDAÑO GARCÍA

DIRECTOR DE PROYECTOS DE OBRAS PÚBLICAS

ING. JUAN GABRIEL MARTÍNEZ LÓPEZ