



CONTRATO N.º SOP-REY-FIP-095-2024-LP

OBRA: CONSTRUCCION DE CANCHA	PLANO: 001-TOP-01	FECHA: ENERO/2021
PLANO: PLANO TOPOGRAFICO		ESC 1:275

Arq. J. Cruz Ruiz Negrete

Corresp. DIS /URB / A - 03/24

REPRESENTANTE LEGAL

ARQ. J. CRUZ RUIZ NEGRETE

PROYECTO	REVISOR
<u>ARQ. ZAIRA VAZQUEZ CRUZ</u>	<u>ARQ. ANA T. RANGEL LÓPEZ</u>

R. AYUNTAMIENTO DE REYNOSA, TAM.

SECRETARÍA DE OBRAS PÚBLICAS

SECRETARIO DE OBRAS PÚBLICAS


ARQ. EDUARDO LÓPEZ ARIAS

DIRECTOR DE CONSTRUCCIÓN

MPRU ING. ROGELIO AVENDAÑO GARCÍA

DIRECTOR DE PROYECTOS DE OBRAS PÚBLICAS

ING. JUAN GABRIEL MARTÍNEZ LÓPEZ

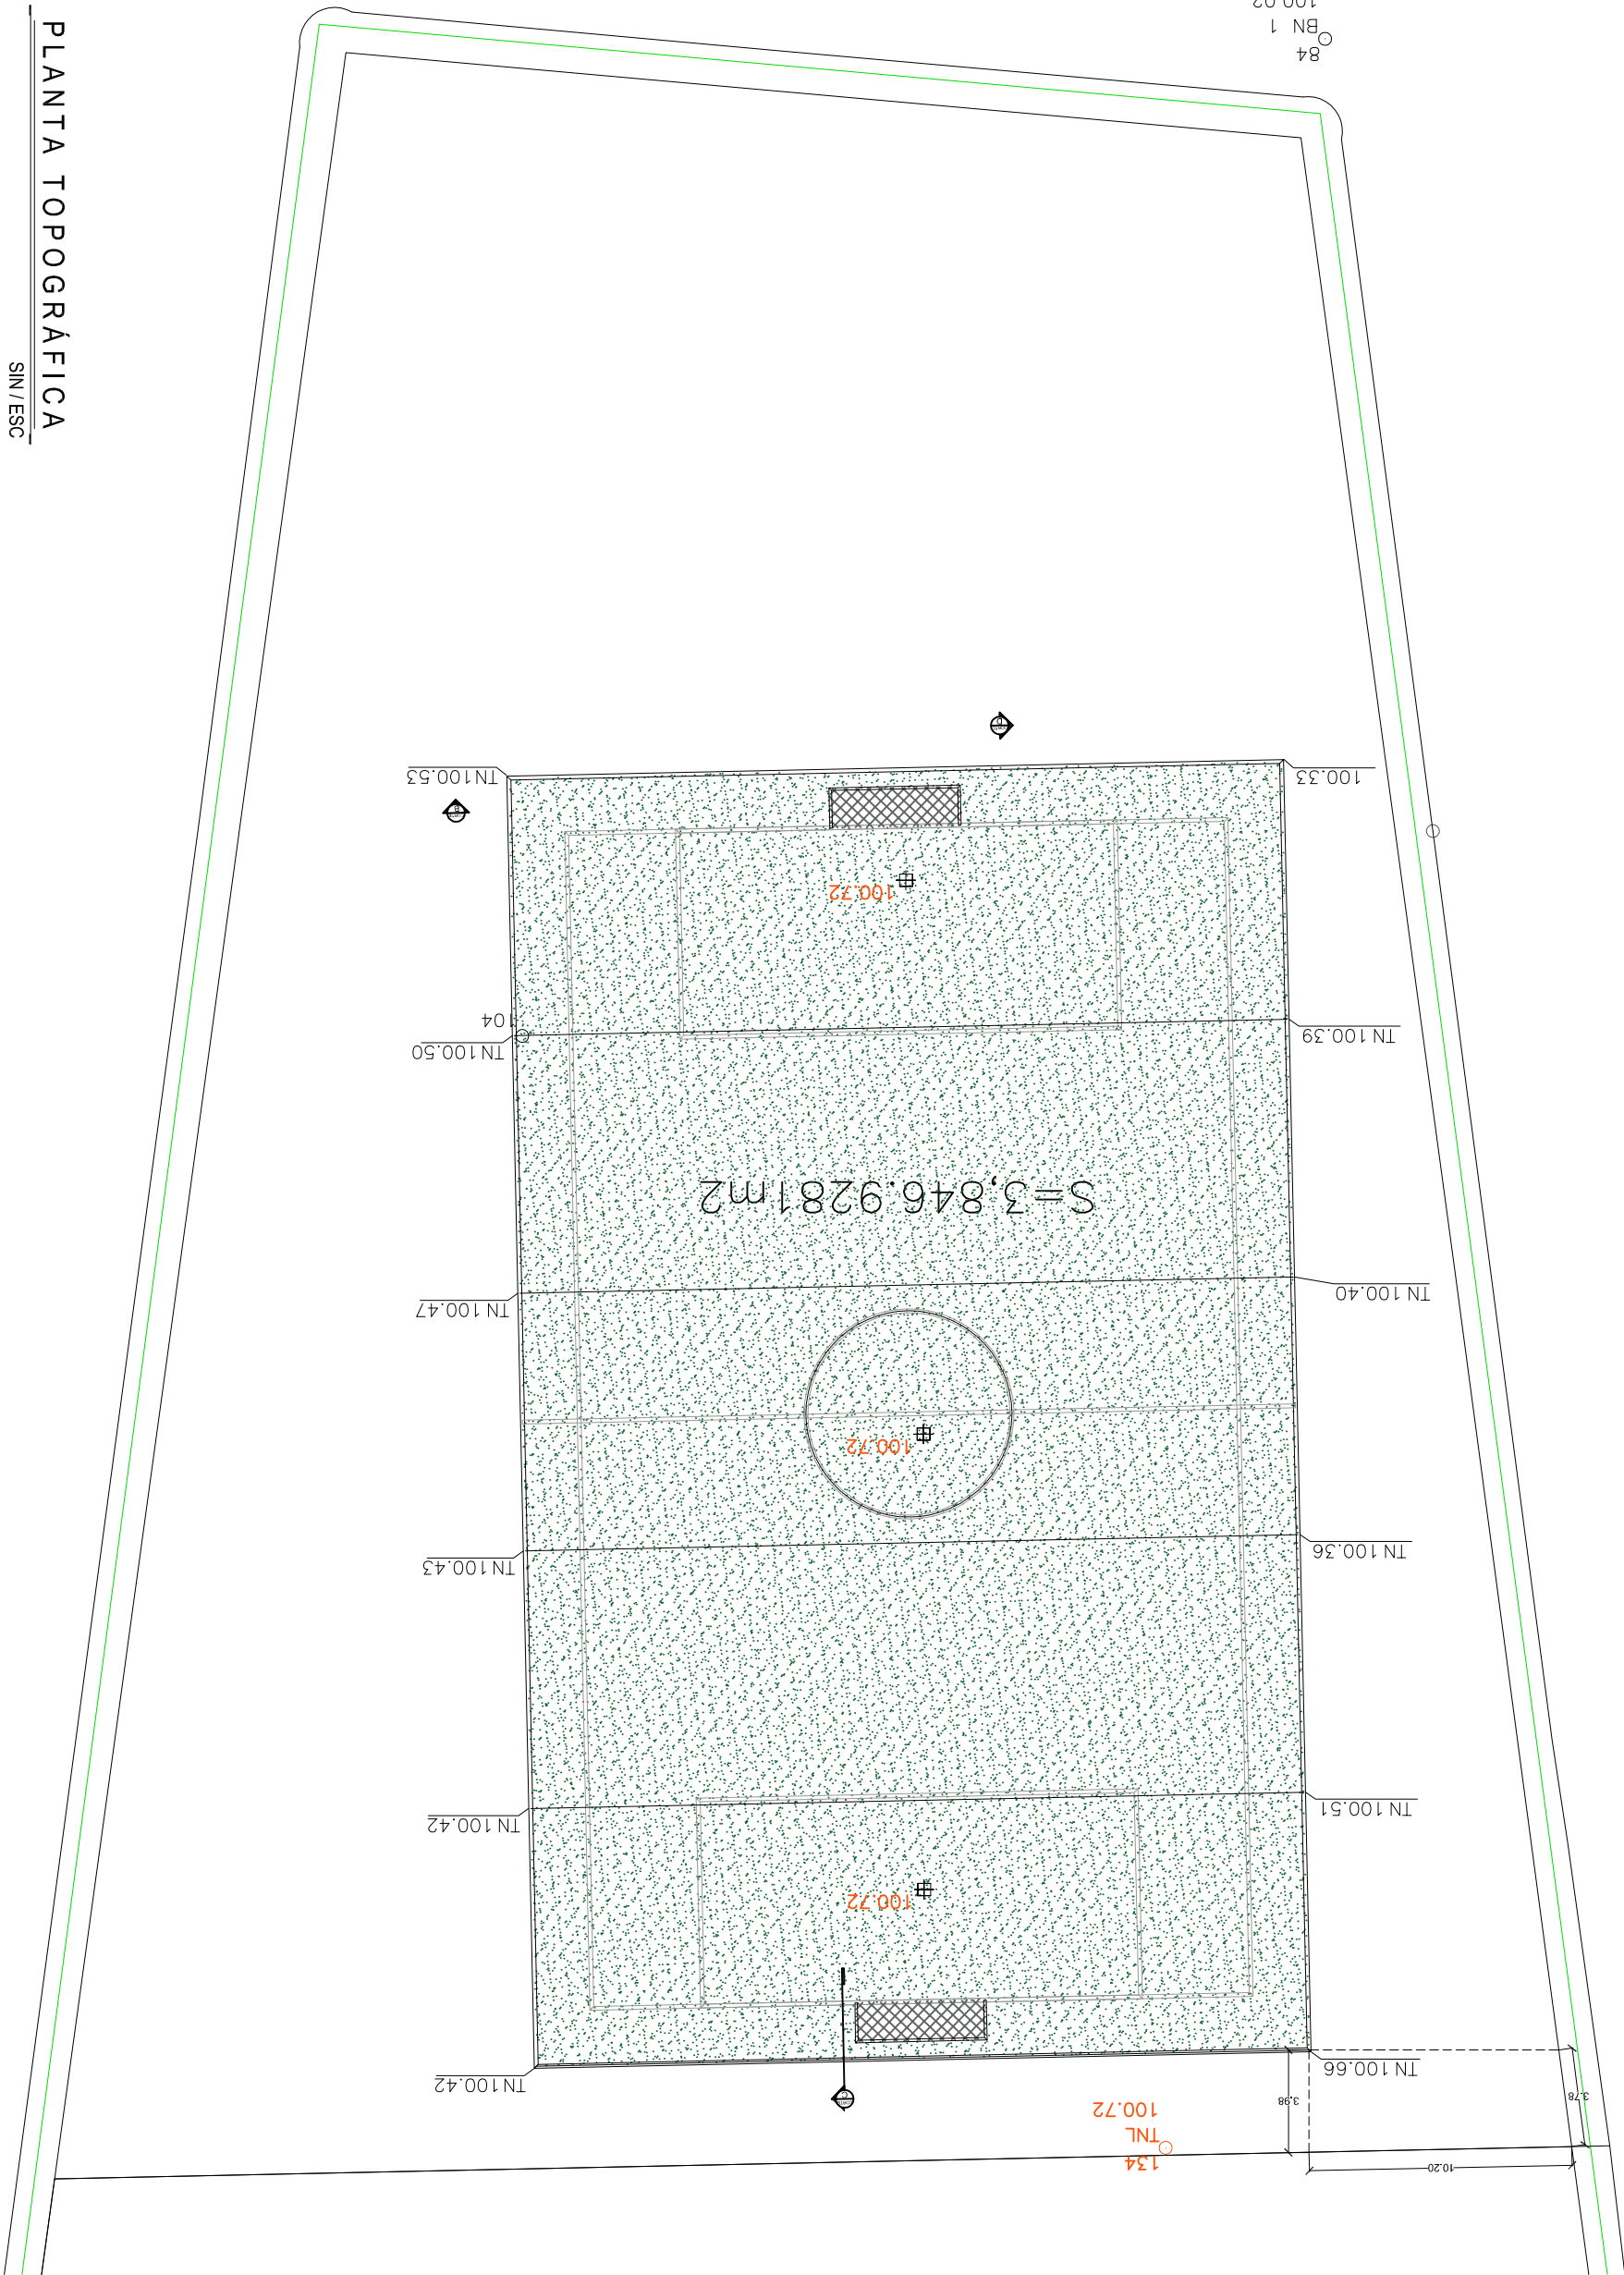

PLANTA TOPOGRÁFICA

SIN / ESC