

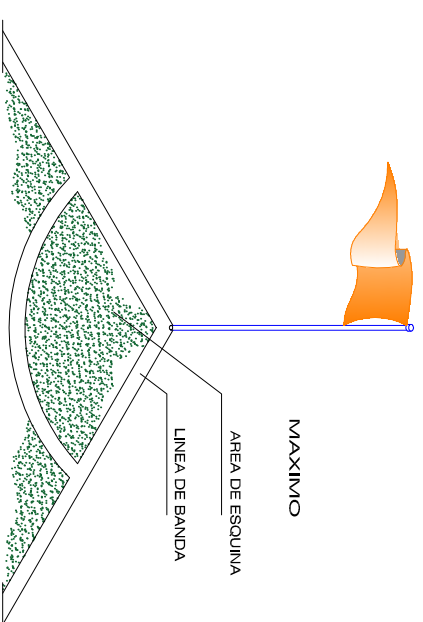


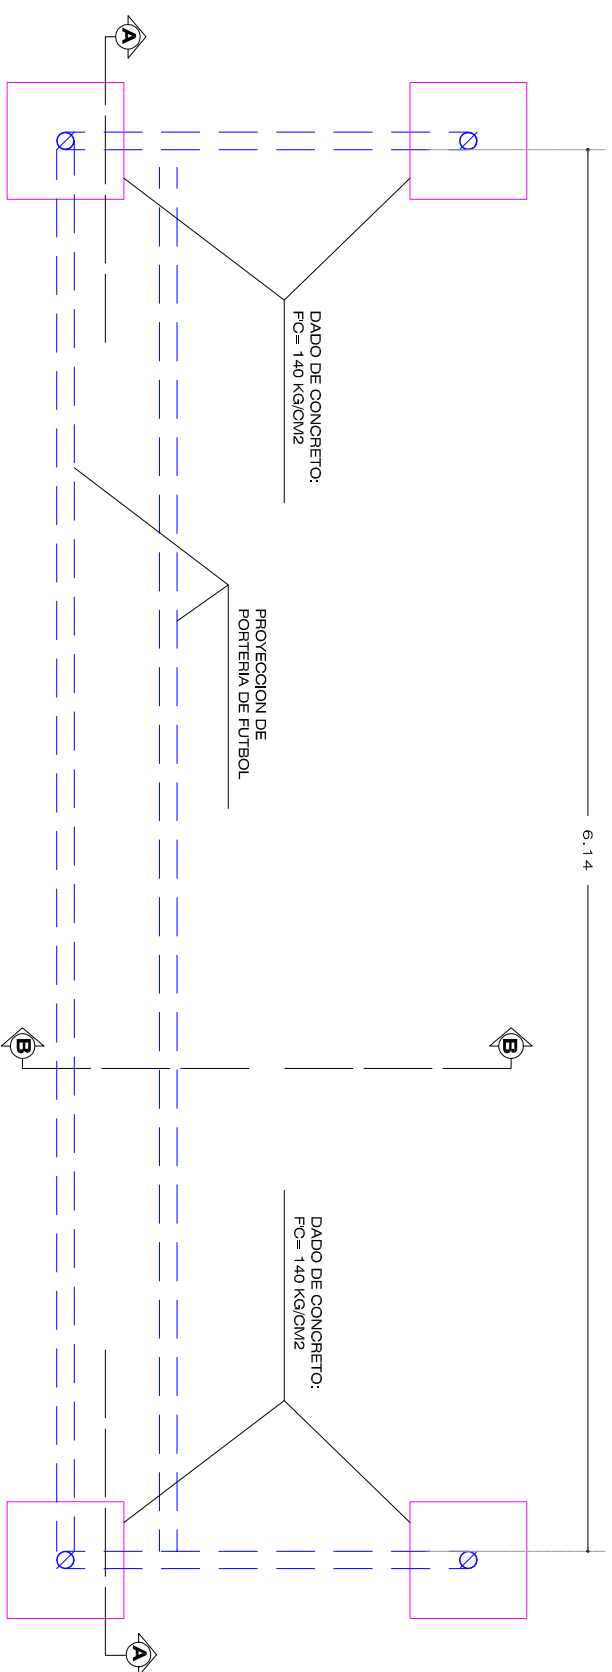

AREA DE ESQUINA, BANDEROLA
Y SEÑALIZACIÓN

PLANTA DE PORTERIA

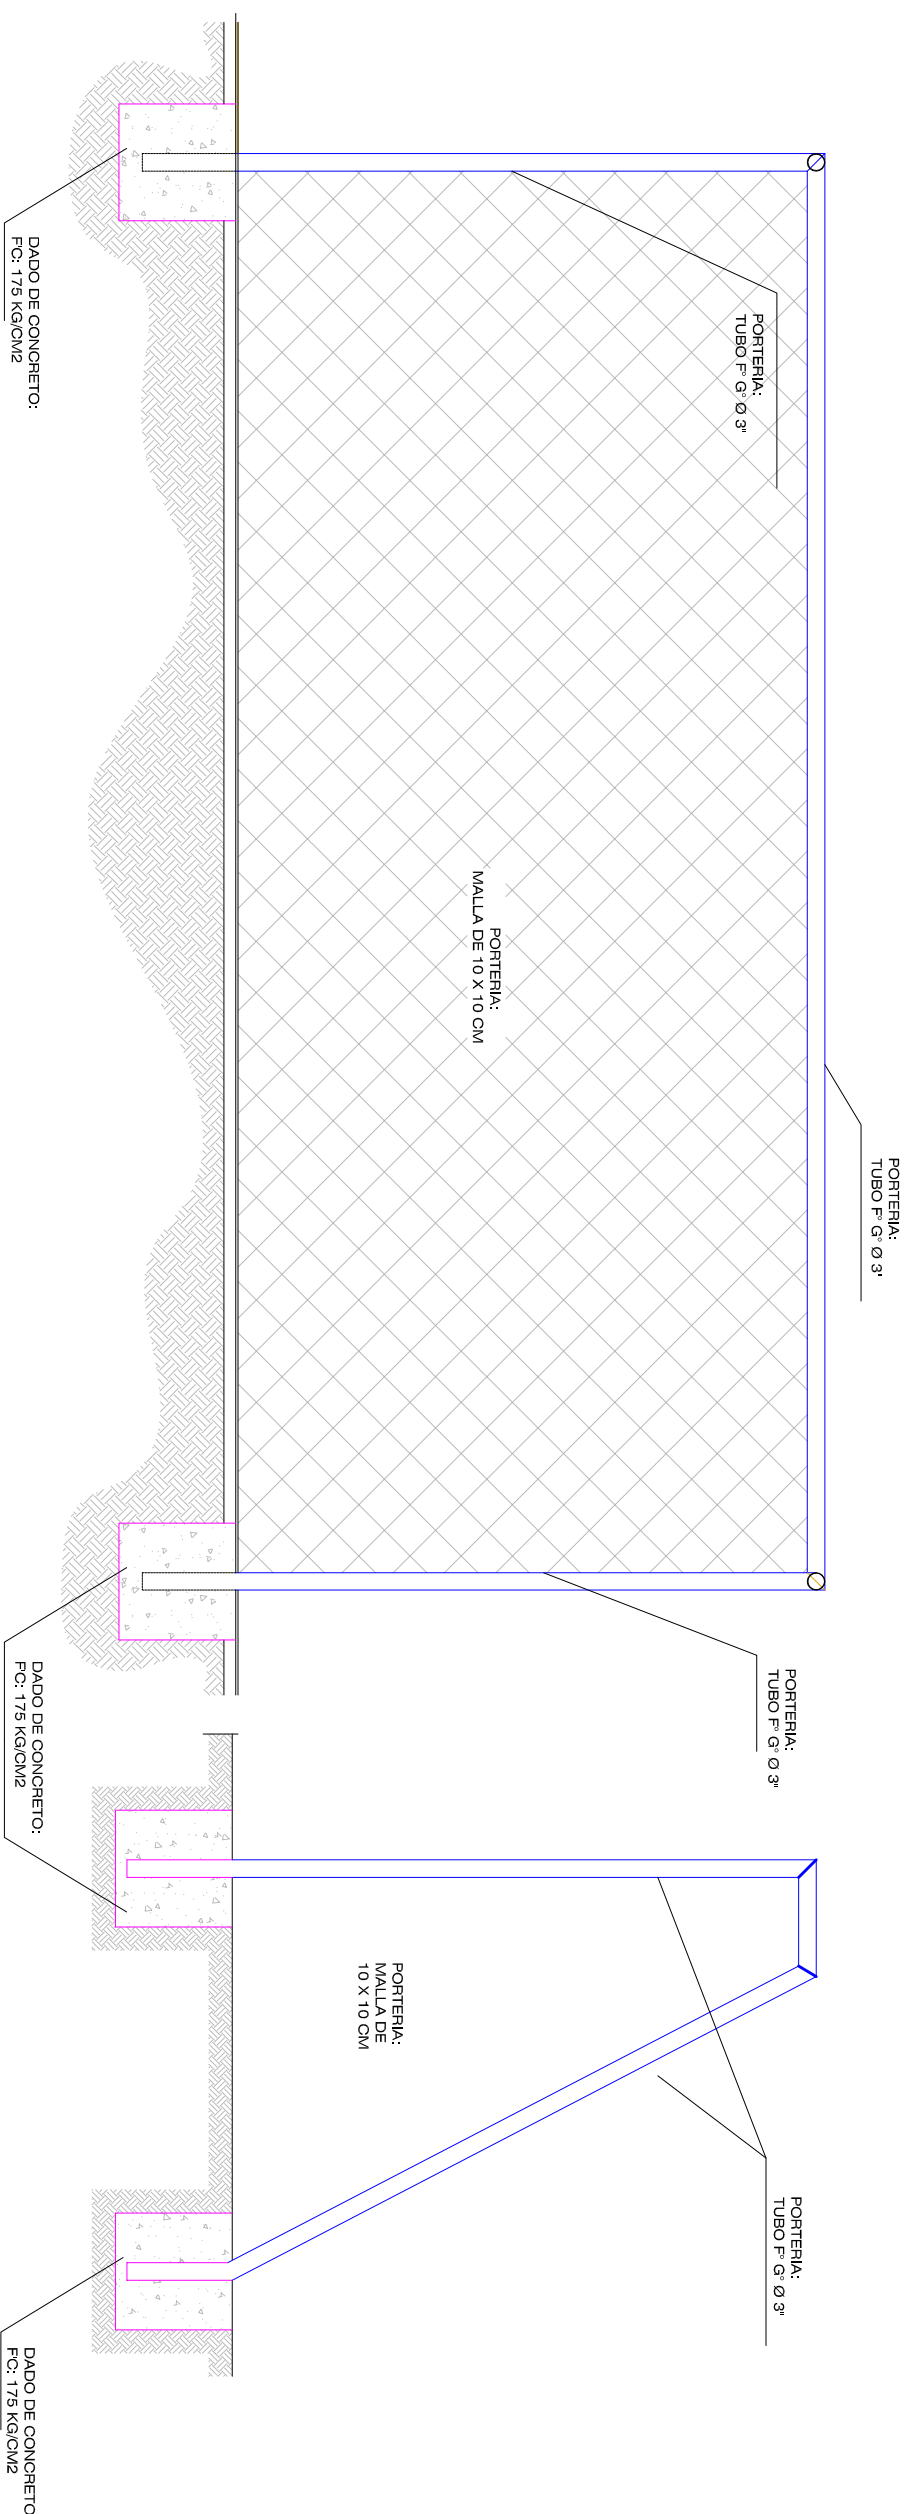

PORTERIA SECCION A

PORTERIA SECCION B



UBICACIÓN



CONTRATO N° SOP-REY-FIP-095-2024-LP	
OBRA: CONSTRUCCION DE CANCHA	PLANO: 002-DET-02
PLANO: DETALLES CONSTRUCTIVOS	FECHA: ESC: SINIER:

Arg. J. Cruz Ruiz Negrete

CEU. F101 337 144
Corresp. DIS /URB / A - 03/2

REPRESENTANTE LEGAL

ARQ. J. CRUZ RUIZ NEGRETTE

PROYECTO

ARQ. ZAIRA VAZQUEZ CRUZ

ARQ. ANA T. RANGEL LÓPEZ

ARQ. ANA T. RANGEL LÓPEZ

K. A. UN I AM I EN I O DE R E Y I N O S A , I A M I
S E C R E T A R Í A D E O B R A S P Ú B L I C A S

SECRETARIO DE OBRAS PÚBLICAS

ARQ. EDUARDO LÓPEZ ARIAS

DIRECTOR DE CONSTRUCCIÓ

MPRU ING. ROGELIO AVENDAÑO GARCÍA

DIRECTOR DE PROYECTOS DE OBRAS PÚBLICAS

ING. JUAN GABRIEL MARTÍNEZ LÓPEZ