

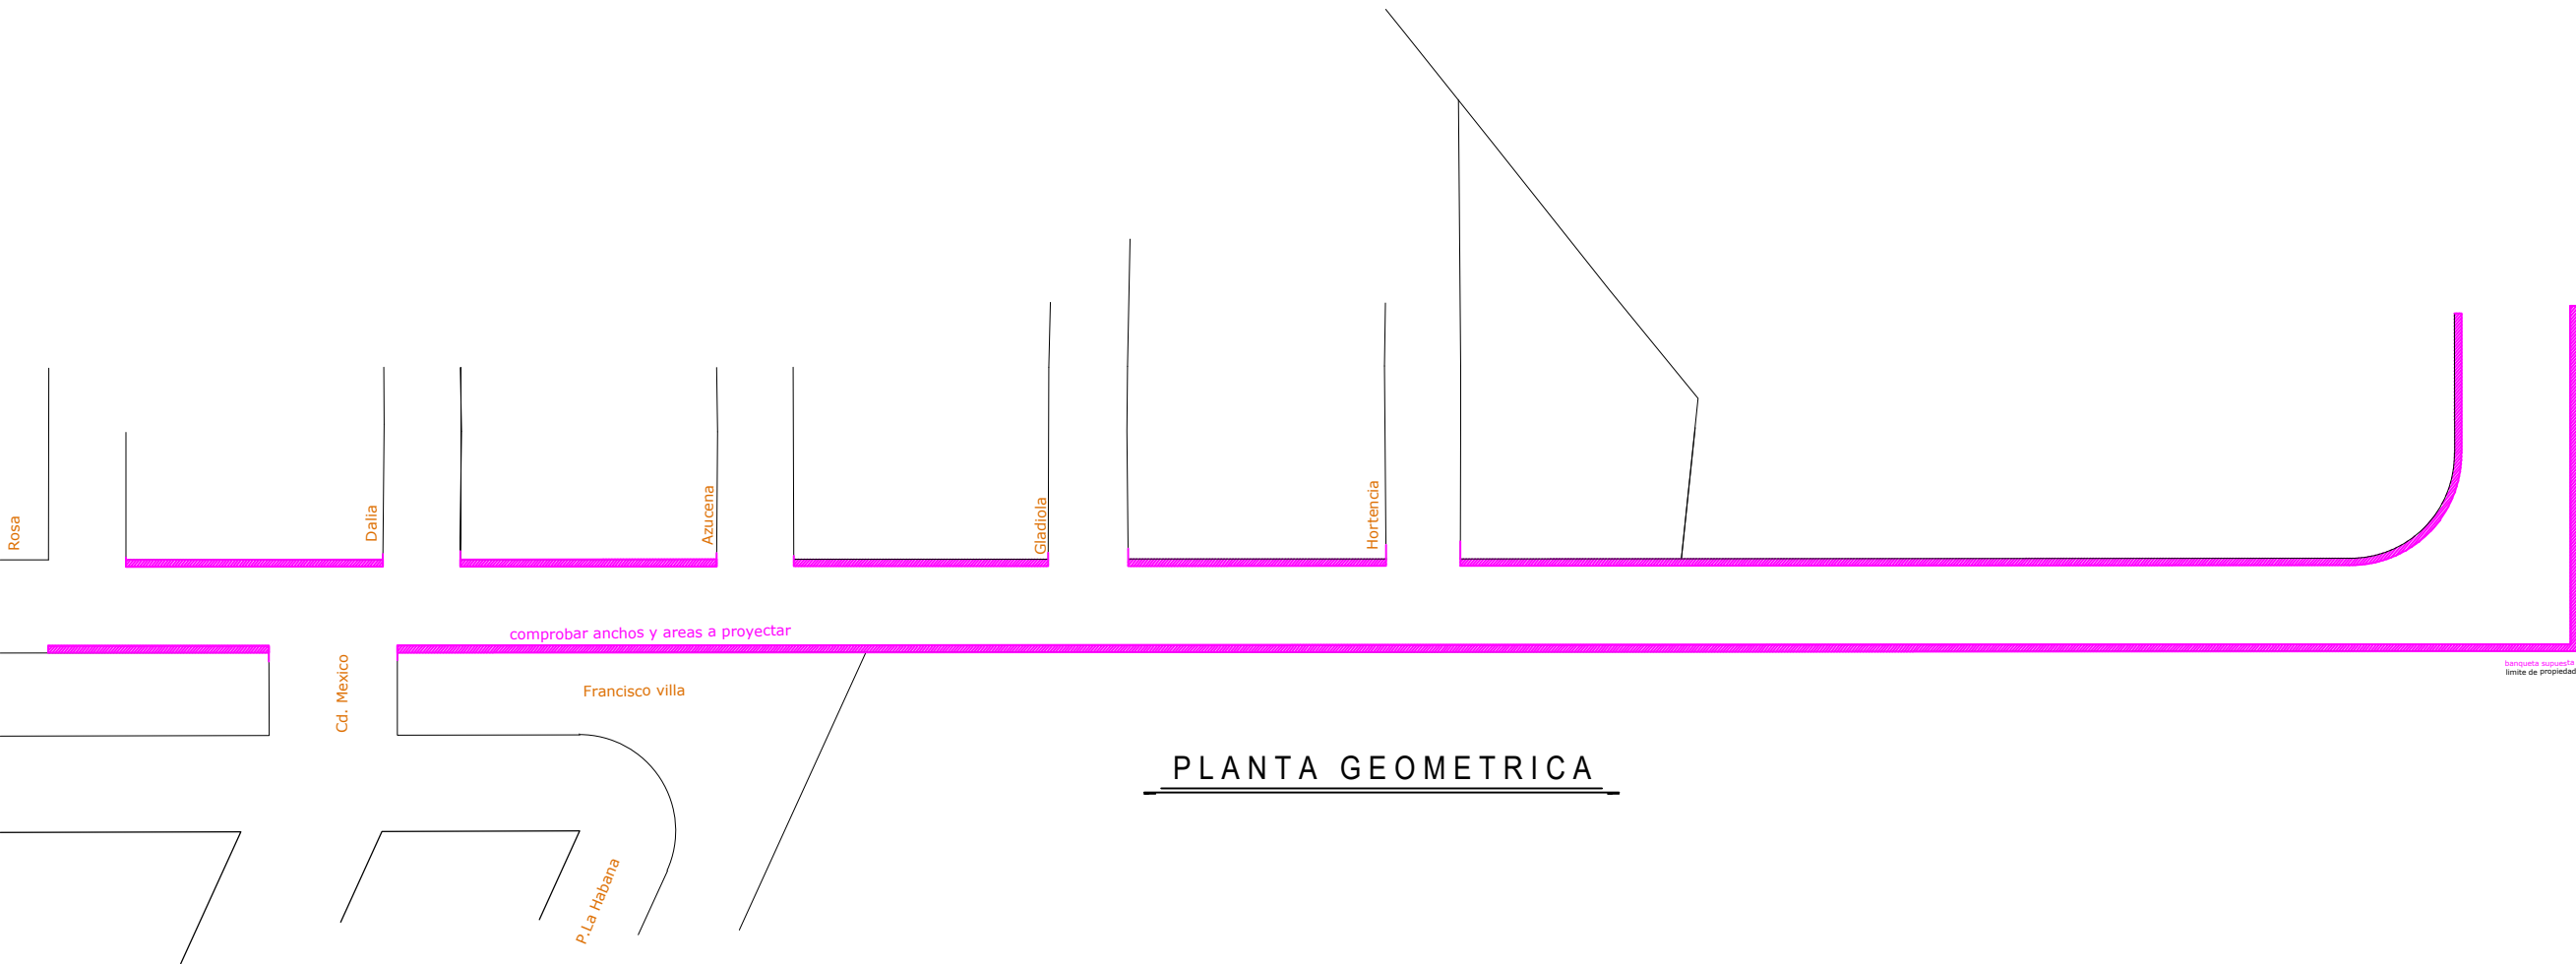


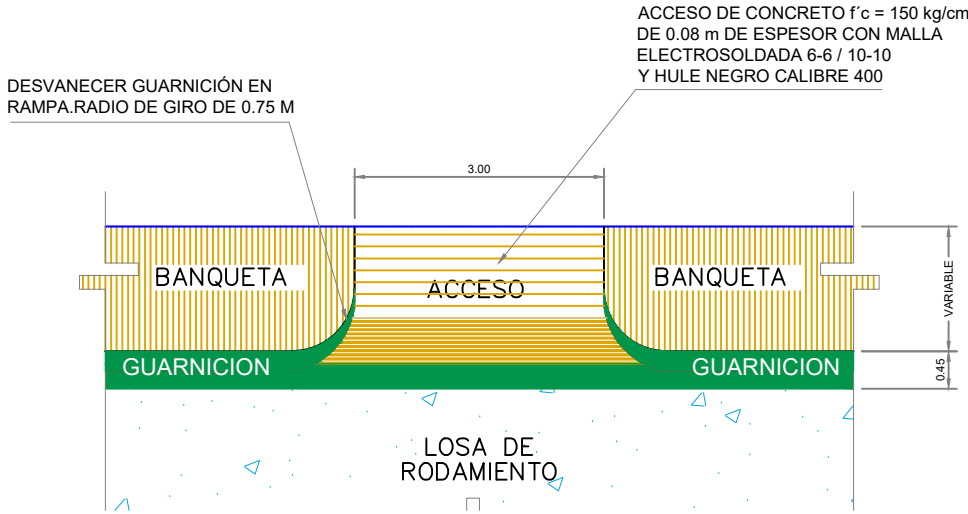

PLANTA GEOMETRICA

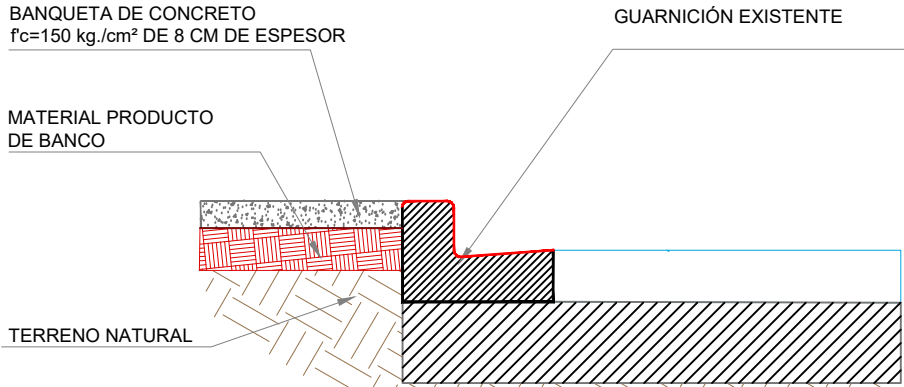

DETALLE DE ACCESO

PLANTA S/E



CONTRATO N° SOP-REY-FIP-095-2024-LP

OBRA: PROYECTO EJECUTIVO PARA LA CONSTRUCCION DE BANQUETAS DE CONCRETO HIDRAULICO EN CALLE FRANCISCO VILLA ENTRE CALLE ROSA Y CALLE JAIME NUNO EN LA COLONIA JESUS VEGA SANCHEZ DEL MUNICIPIO DE REYNOSA, TAMAULIPAS.	PLANO: 001-GEO-01	FECHA: ENERO/2025
---	-------------------	-------------------

PLANO: DETALLES DE PROYECTO GEOMETRICO	ESC S/E
--	---------

Arq. J. Cruz Ruiz Negrete

Ced. Prof 9 5 7 1 4 4
Corresp. DIS /URB / A - 03/24

REPRESENTANTE LEGAL

ARQ. J. CRUZ RUIZ NEGRETE

PROYECTÓ

REVISÓ

ING. WILLVER SEGOVIA

ARQ. SANDRA BERNAL

R. AYUNTAMIENTO DE REYNOSA, TAM.
SECRETARÍA DE OBRAS PÚBLICAS

SECRETARIO DE OBRAS PÚBLICAS

ARQ. EDUARDO LÓPEZ ARIAS

DIRECTOR DE CONSTRUCCIÓN

MPRU ING. ROGELIO AVENDAÑO GARCÍA

DIRECTOR DE PROYECTOS DE OBRAS PÚBLICAS

ING. JUAN GABRIEL MARTÍNEZ LÓPEZ