


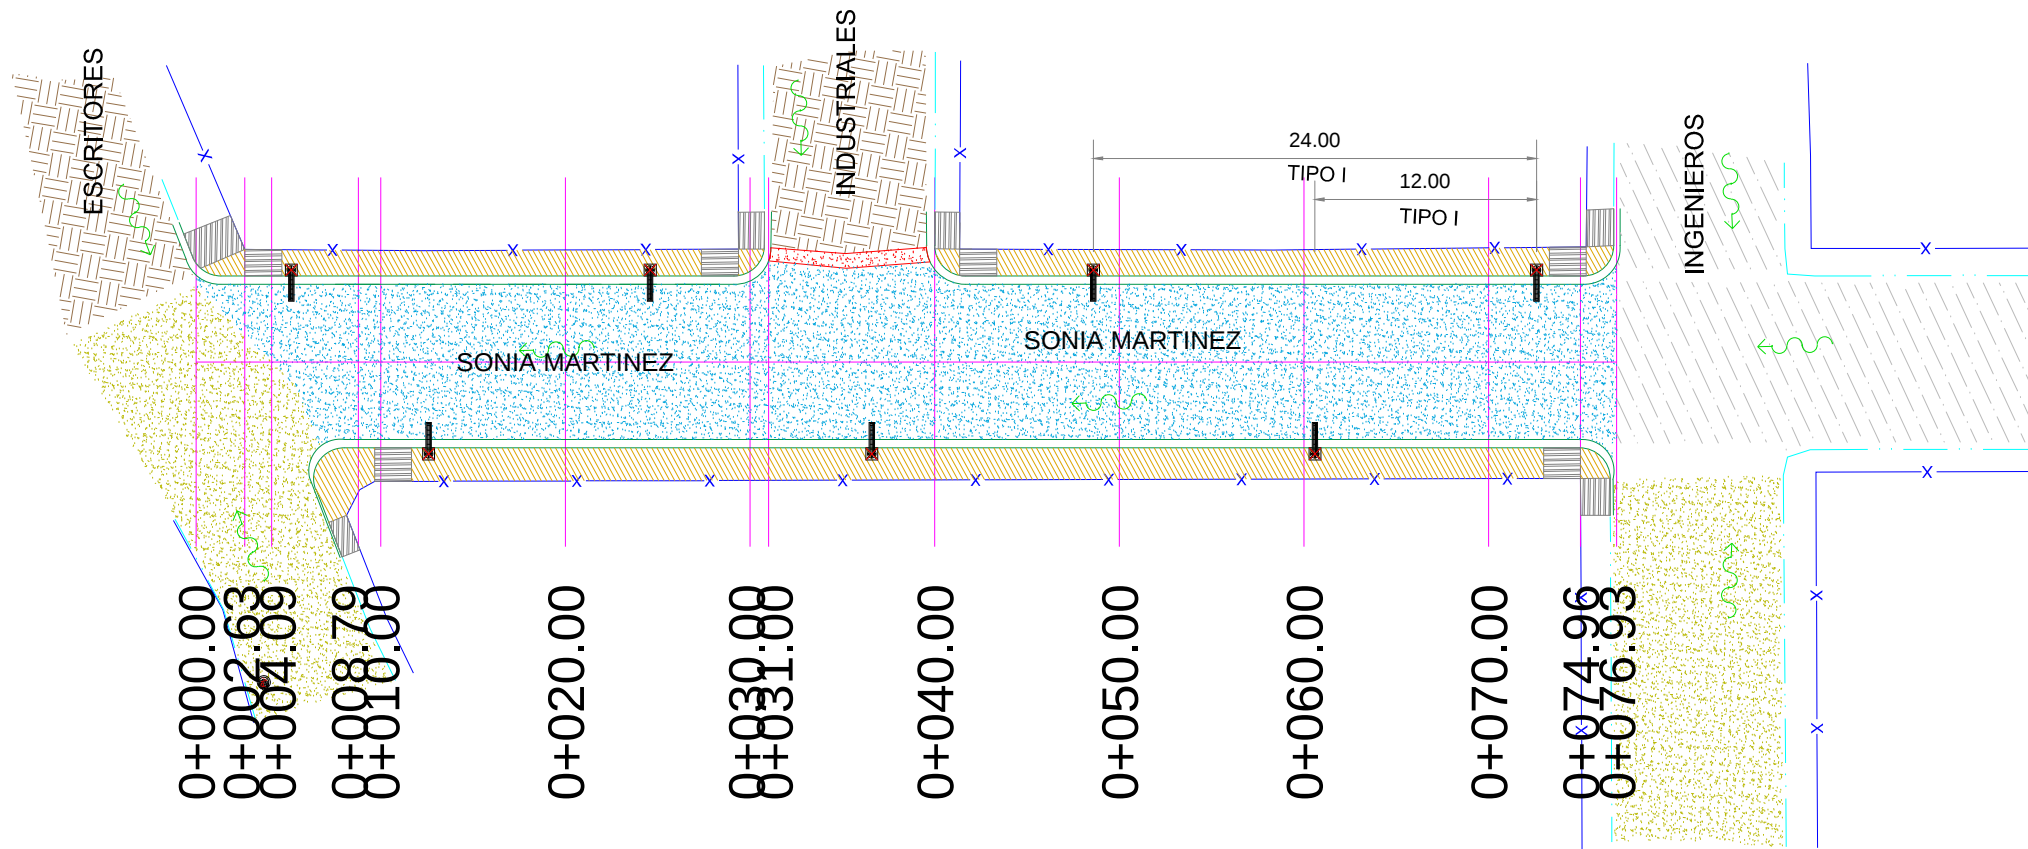

PLANTA ALUMBRADO
ESC. 1 : 400

UBICACIÓN



SIMBOLOGÍA



GOBIERNO MUNICIPAL DE
REYNOSA
IMPARABLE
— 2024 — 2027 —

CONTRATO N° SOP-REY-FIP-095-2024-LP

OBRA: EXT-3 PROYECTO EJECUTIVO PARA LA PAVIMENTACION DE CALLE SONIA MARTINEZ	PLANO: 008-ALU-01	FECHA: ENERO/2025
PLANO: EXT-3.7 PROYECTO DE ALUMBRADO PÚBLICO	ESC 1:400	

Arq. J. Cruz Ruiz Negrete
Ced. Prof 9 5 7 1 4 4
Corresp. DIS / URB / A - 03/24

REPRESENTANTE LEGAL

ARQ. J. CRUZ RUIZ NEGRETÉ

PROYECTÓ

REVISÓ

ARQ. JOSE K. GARCIA CRUZ

ARQ. ZAIRA J. VAZQUEZ CRUZ

R. AYUNTAMIENTO DE REYNOSA, TAM.
SECRETARÍA DE OBRAS PÚBLICAS
SECRETARIO DE OBRAS PÚBLICAS

ARQ. EDUARDO LÓPEZ ARIAS
DIRECTOR DE CONSTRUCCIÓN

MPRU ING. ROGELIO AVENDAÑO GARCÍA
DIRECTOR DE PROYECTOS DE OBRAS PÚBLICAS

ING. JUAN GABRIEL MARTÍNEZ LÓPEZ