


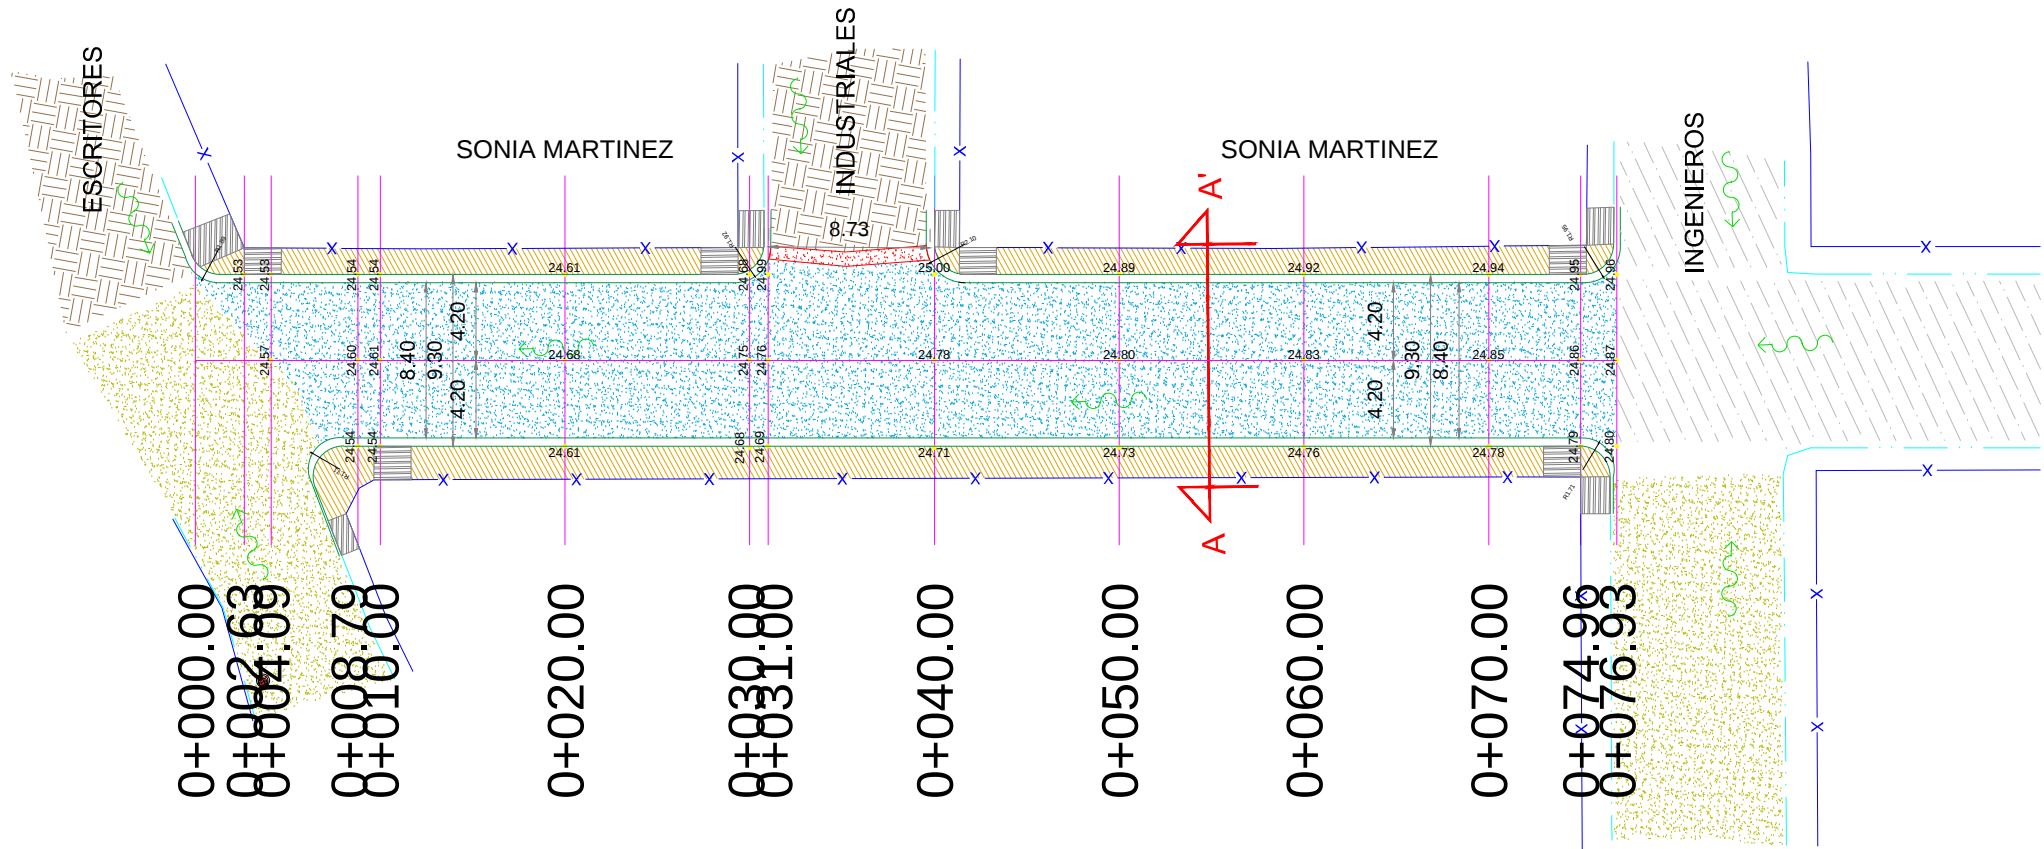

PLANTA GEOMÉTRICO
ESC. 1:400

UBICACIÓN



SIMBOLOGÍA

- TERRENO NATURAL
- CONCRETO HIDRÁULICO PROYECTADO
- CONCRETO HIDRÁULICO EXISTENTE
- ASFALTO EXISTENTE
- APROCHE DE PROYECTO
- BANQUETA DE PROYECTO
- RAMPA DE PROYECTO
- PARAMENTO
- GUARNICIÓN DE PROYECTO
- POZO DE VISITA



GOBIERNO MUNICIPAL DE
REYNOSA
INPARABLE
— 2024 — 2027 —

CONTRATO N° SOP-REY-FIP-095-2024-LP

OBRA: EXT-3 PROYECTO EJECUTIVO PARA LA PAVIMENTACION DE CALLE SONIA MARTINEZ	PLANO: 003-GEO-01	FECHA: ENERO/2025
PLANO: EXT-3.3 PROYECTO GEOMETRICO	ESC 1:400	

Arq. J. Cruz Ruiz Negrete
Ced. Prof 957144
Corresp. DIS /URB / A - 03/24

REPRESENTANTE LEGAL

ARQ. J. CRUZ RUIZ NEGRETE

PROYECTÓ	REVISÓ
ARQ. ZAIRA J. VAZQUEZ CRUZ	ARQ. JOSE K. GARCIA CRUZ

R. AYUNTAMIENTO DE REYNOSA, TAM.
SECRETARÍA DE OBRAS PÚBLICAS
SECRETARIO DE OBRAS PÚBLICAS

ARQ. EDUARDO LÓPEZ ARIAS

DIRECTOR DE CONSTRUCCIÓN

MPRU ING. ROGELIO AVENDAÑO GARCÍA
DIRECTOR DE PROYECTOS DE OBRAS PÚBLICAS

ING. JUAN GABRIEL MARTÍNEZ LÓPEZ