


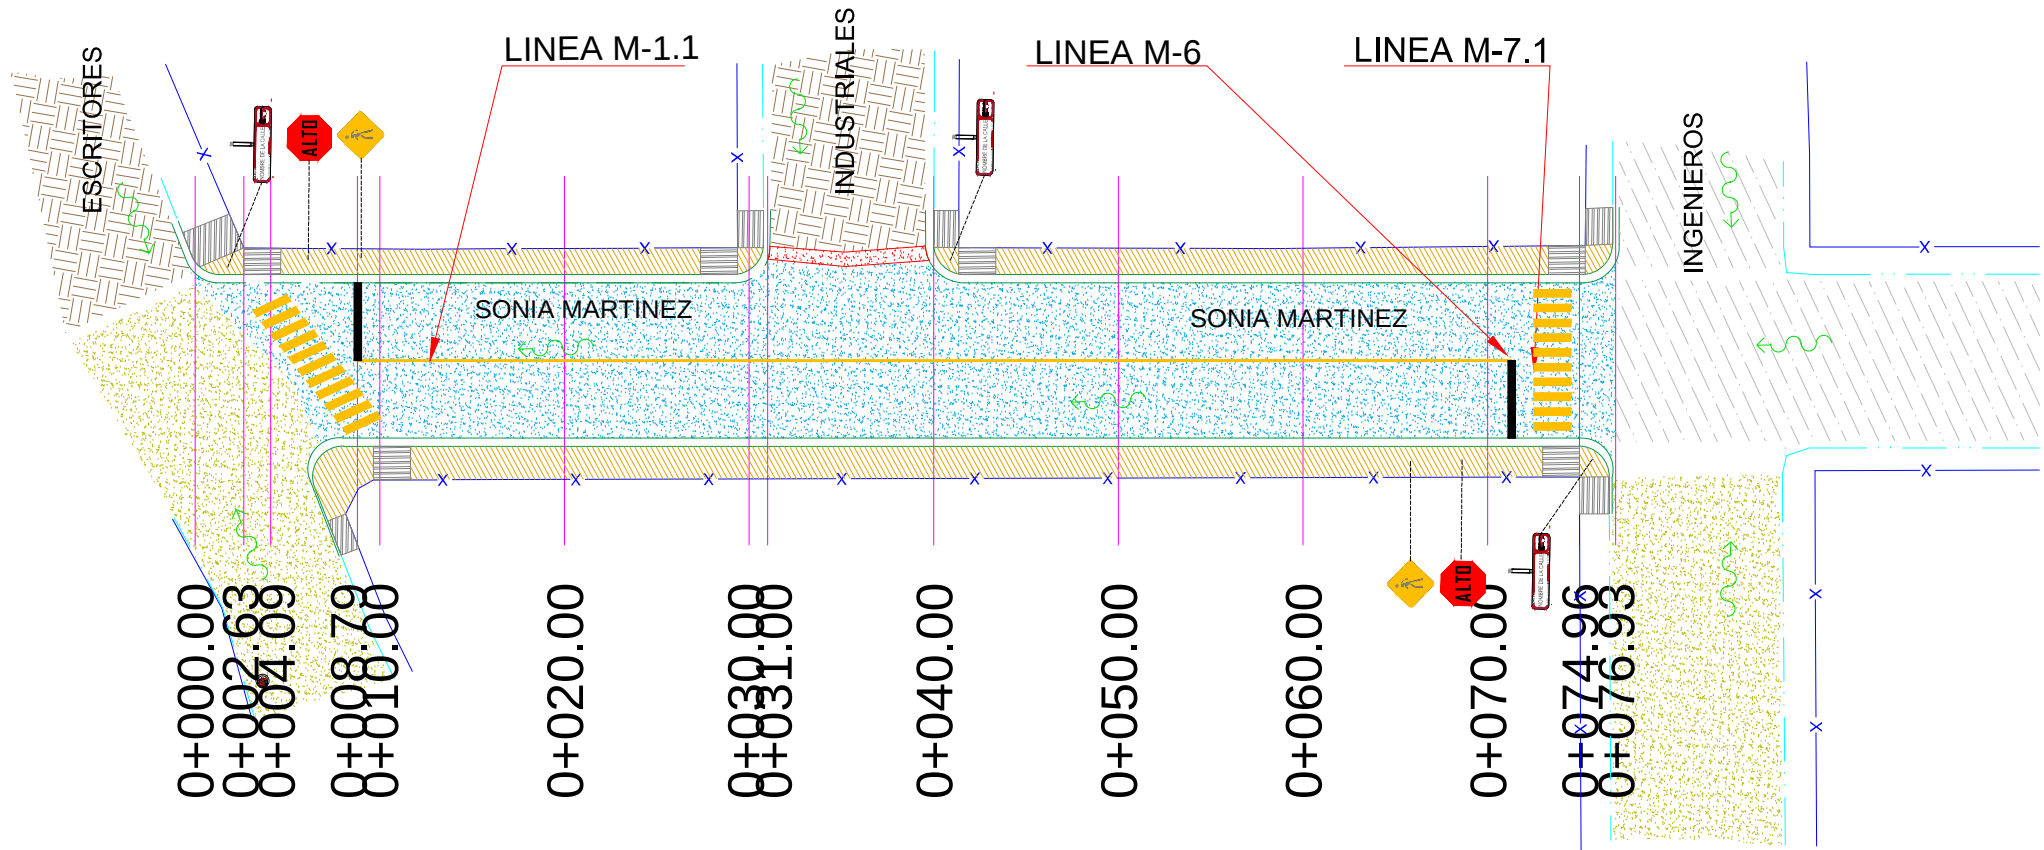

PLANTA SEÑALAMIENTO
ESC. 1:400

UBICACIÓN



SIMBOLOGÍA SEÑALIZACIÓN

M-6	LINEA DE ALTO LINEA DE ALTO CON UNA LONGITUD VARIABLE. EL ANCHO DE LINEA ES DE 0.40 M. CON PINTURA PARA TRAFICO DESARROLLADA. COLOR BLANCO
M-7.1	LINEA PARA CRUCE DE PEATONES LINEAS PARA CRUCE DE PEATONES. EL ANCHO DE LINEA ES DE 0.40 m CON UNA LONGITUD DE 2.00 m. Y SEPARACIÓN DE 0.40 m CON PINTURA PARA TRAFICO DESARROLLADA COLOR AMARILLO
M-1.1	LINEA SEPARADORA DE SENTIDOS DE CIRCULACIÓN LINEA CONTINUA SENCILLA PARA SEPARACIÓN DE SENTIDOS CON ARROYO VIAL HASTA 6.50 m DE 10 CM DE ANCHO. CON PINTURA PARA TRAFICO DESARROLLADA COLOR AMARILLO.
	NOMENCLATURA DE CALLE SII-6
	SEÑAL DE ALTO SR-6
	SEÑAL DE CRUCE DE PEATON SP-32



GOBIERNO MUNICIPAL DE
REYNOSA
INPARABLE
— 2024 — 2027 —

CONTRATO N° SOP-REY-FIP-095-2024-LP

OBRA: EXT-3 PROYECTO EJECUTIVO PARA LA PAVIMENTACION DE CALLE SONIA MARTINEZ	PLANO: 007-SEÑ-01	FECHA: ENERO/2025
PLANO: EXT-3.5 PROYECTO DE SEÑALIZACION	ESC 1:400	

Arq. J. Cruz Ruiz Negrete
Ced. Prof 957144
Corresp. DIS/URB / A - 03/24

REPRESENTANTE LEGAL

ARQ. J. CRUZ RUIZ NEGRETÉ

PROYECTÓ

REVISÓ

ARQ. JOSE K. GARCIA CRUZ

ARQ. ZAIRA J. VAZQUEZ CRUZ

R. AYUNTAMIENTO DE REYNOSA, TAM.
SECRETARÍA DE OBRAS PÚBLICAS
SECRETARIO DE OBRAS PÚBLICAS

ARQ. EDUARDO LÓPEZ ARIAS
DIRECTOR DE CONSTRUCCIÓN

MPRU ING. ROGELIO AVENDAÑO GARCÍA
DIRECTOR DE PROYECTOS DE OBRAS PÚBLICAS

ING. JUAN GABRIEL MARTÍNEZ LÓPEZ