


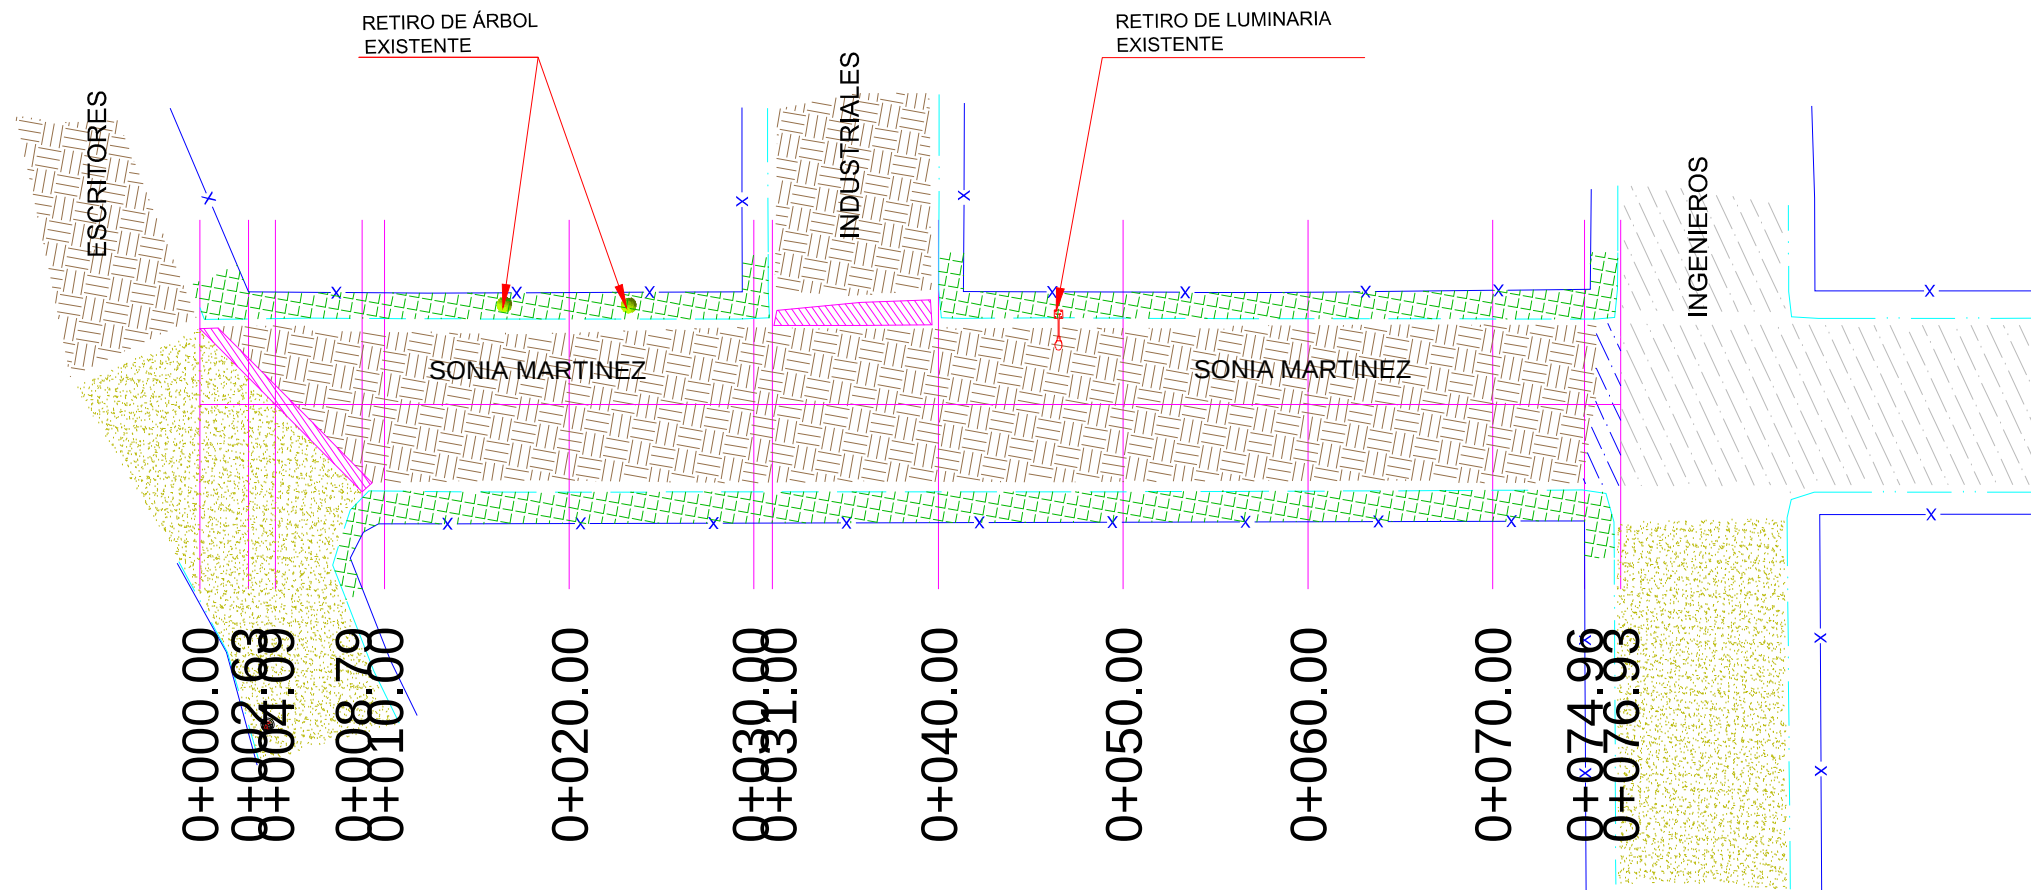

PLANTA DEMOLICIÓN
ESC. 1:400



- SIMBOLOGÍA
- TERRENO NATURAL
 - CONCRETO HIDRÁULICO EXISTENTE
 - APROCHE A DEMOLER
 - BANQUETA EXISTENTE A DEMOLER
 - PARAMENTO
 - POSTE DE C.F.E.
 - POSTE DE TELÉFONO
 - DEMOLICIÓN DE GUARNICIÓN EXISTENTE
 - DIRECCIÓN DE ESCURRIMIENTO
 - POZO DE VISITA
 - ÁRBOL EXISTENTE
 - LUMINARIA EXISTENTE
 - CURVAS DE NIVEL DE PROYECTO.



CONTRATO N° SOP-REY-FIP-095-2024-LP		
OBRA: EXT-3 PROYECTO EJECUTIVO PARA LA PAVIMENTACION DE CALLE SONIA MARTINEZ	PLANO: 002-TOP-01	FECHA: ENERO/2025
PLANO: EXT-3.2 LEVANTAMIENTO TOPOGRAFICO	ESC 1:400	
Arq. J. Cruz Ruiz Negrete Ced. Prof 9 5 7 1 4 4 Corresp. DIS / URB / A - 03/24 REPRESENTANTE LEGAL		
ARQ. J. CRUZ RUIZ NEGRETÉ		
PROYECTÓ	REVISÓ	
ARQ. ZAIRA J. VAZQUEZ CRUZ	ARQ. JOSE K. GARCIA CRUZ	

R. AYUNTAMIENTO DE REYNOSA, TAM. SECRETARÍA DE OBRAS PÚBLICAS	
SECRETARIO DE OBRAS PÚBLICAS	
ARQ. EDUARDO LÓPEZ ARIAS DIRECTOR DE CONSTRUCCIÓN	
MPRU ING. ROGELIO AVENDAÑO GARCÍA DIRECTOR DE PROYECTOS DE OBRAS PÚBLICAS	
ING. JUAN GABRIEL MARTÍNEZ LÓPEZ	