



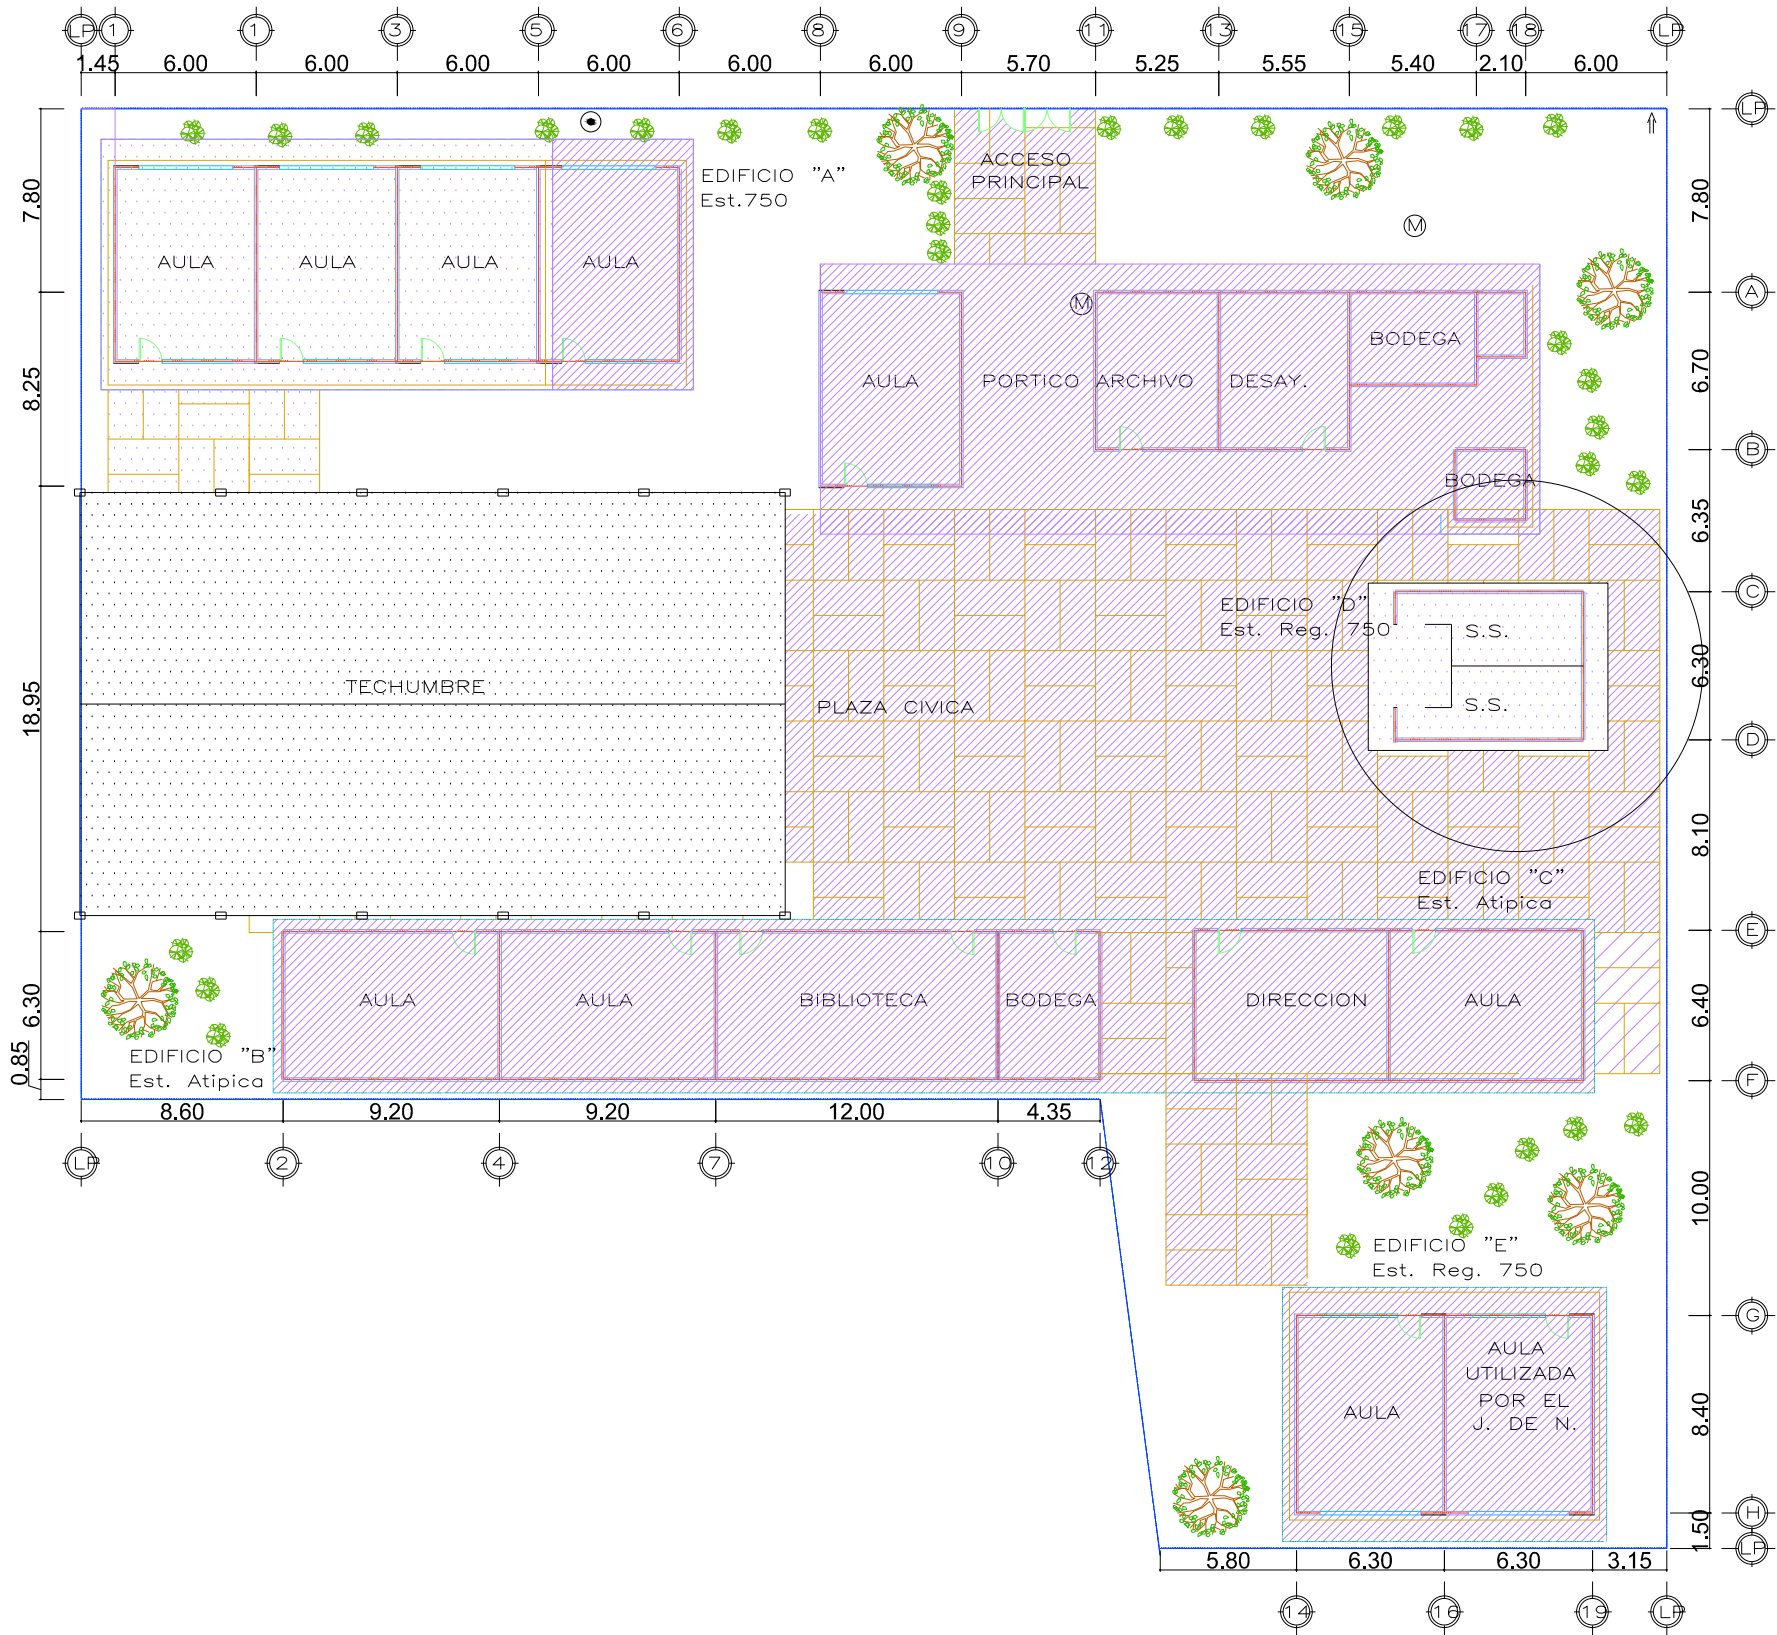

PLANTA ARQUITECTONICA
ESC. S/N

UBICACIÓN

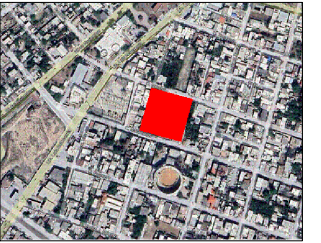

GOBIERNO MUNICIPAL DE
REYNOSA
IMPARE
2024 2027

CONTRATO N° SOP-REY-FIP-095-2024-LP

OBRA: EXT-20.1 REHABILITACIÓN DE MÓDULOS SANITARIOS EN ESCUELA EVA SAMANO DE LOPEZ MATEOS	PLANO: 001-UBI-01	FECHA: ABRIL 2025
PLANO: EXT-20.1 3) PLANO DE UBICACION	ESC INDICADA	

Arq. J. Cruz Ruiz Negrete

Ced. Prof 9 5 7 1 4 4
Corresp. DIS / URB / A - 03/24

REPRESENTANTE LEGAL

ARQ. J. CRUZ RUIZ NEGRETE

PROYECTÓ	REVISÓ
ARQ. EDGAR A. GARZA DAVILA	ARQ. JORGE E. CERVANTES

R. AYUNTAMIENTO DE REYNOSA, TAM.
SECRETARÍA DE OBRAS PÚBLICAS
SECRETARIO DE OBRAS PÚBLICAS

ARQ. EDUARDO LÓPEZ ARIAS
DIRECTOR DE CONSTRUCCIÓN

MPRU ING. ROGELIO AVENDAÑO GARCÍA
DIRECTOR DE PROYECTOS DE OBRAS PÚBLICAS

ING. JUAN GABRIEL MARTÍNEZ LÓPEZ