


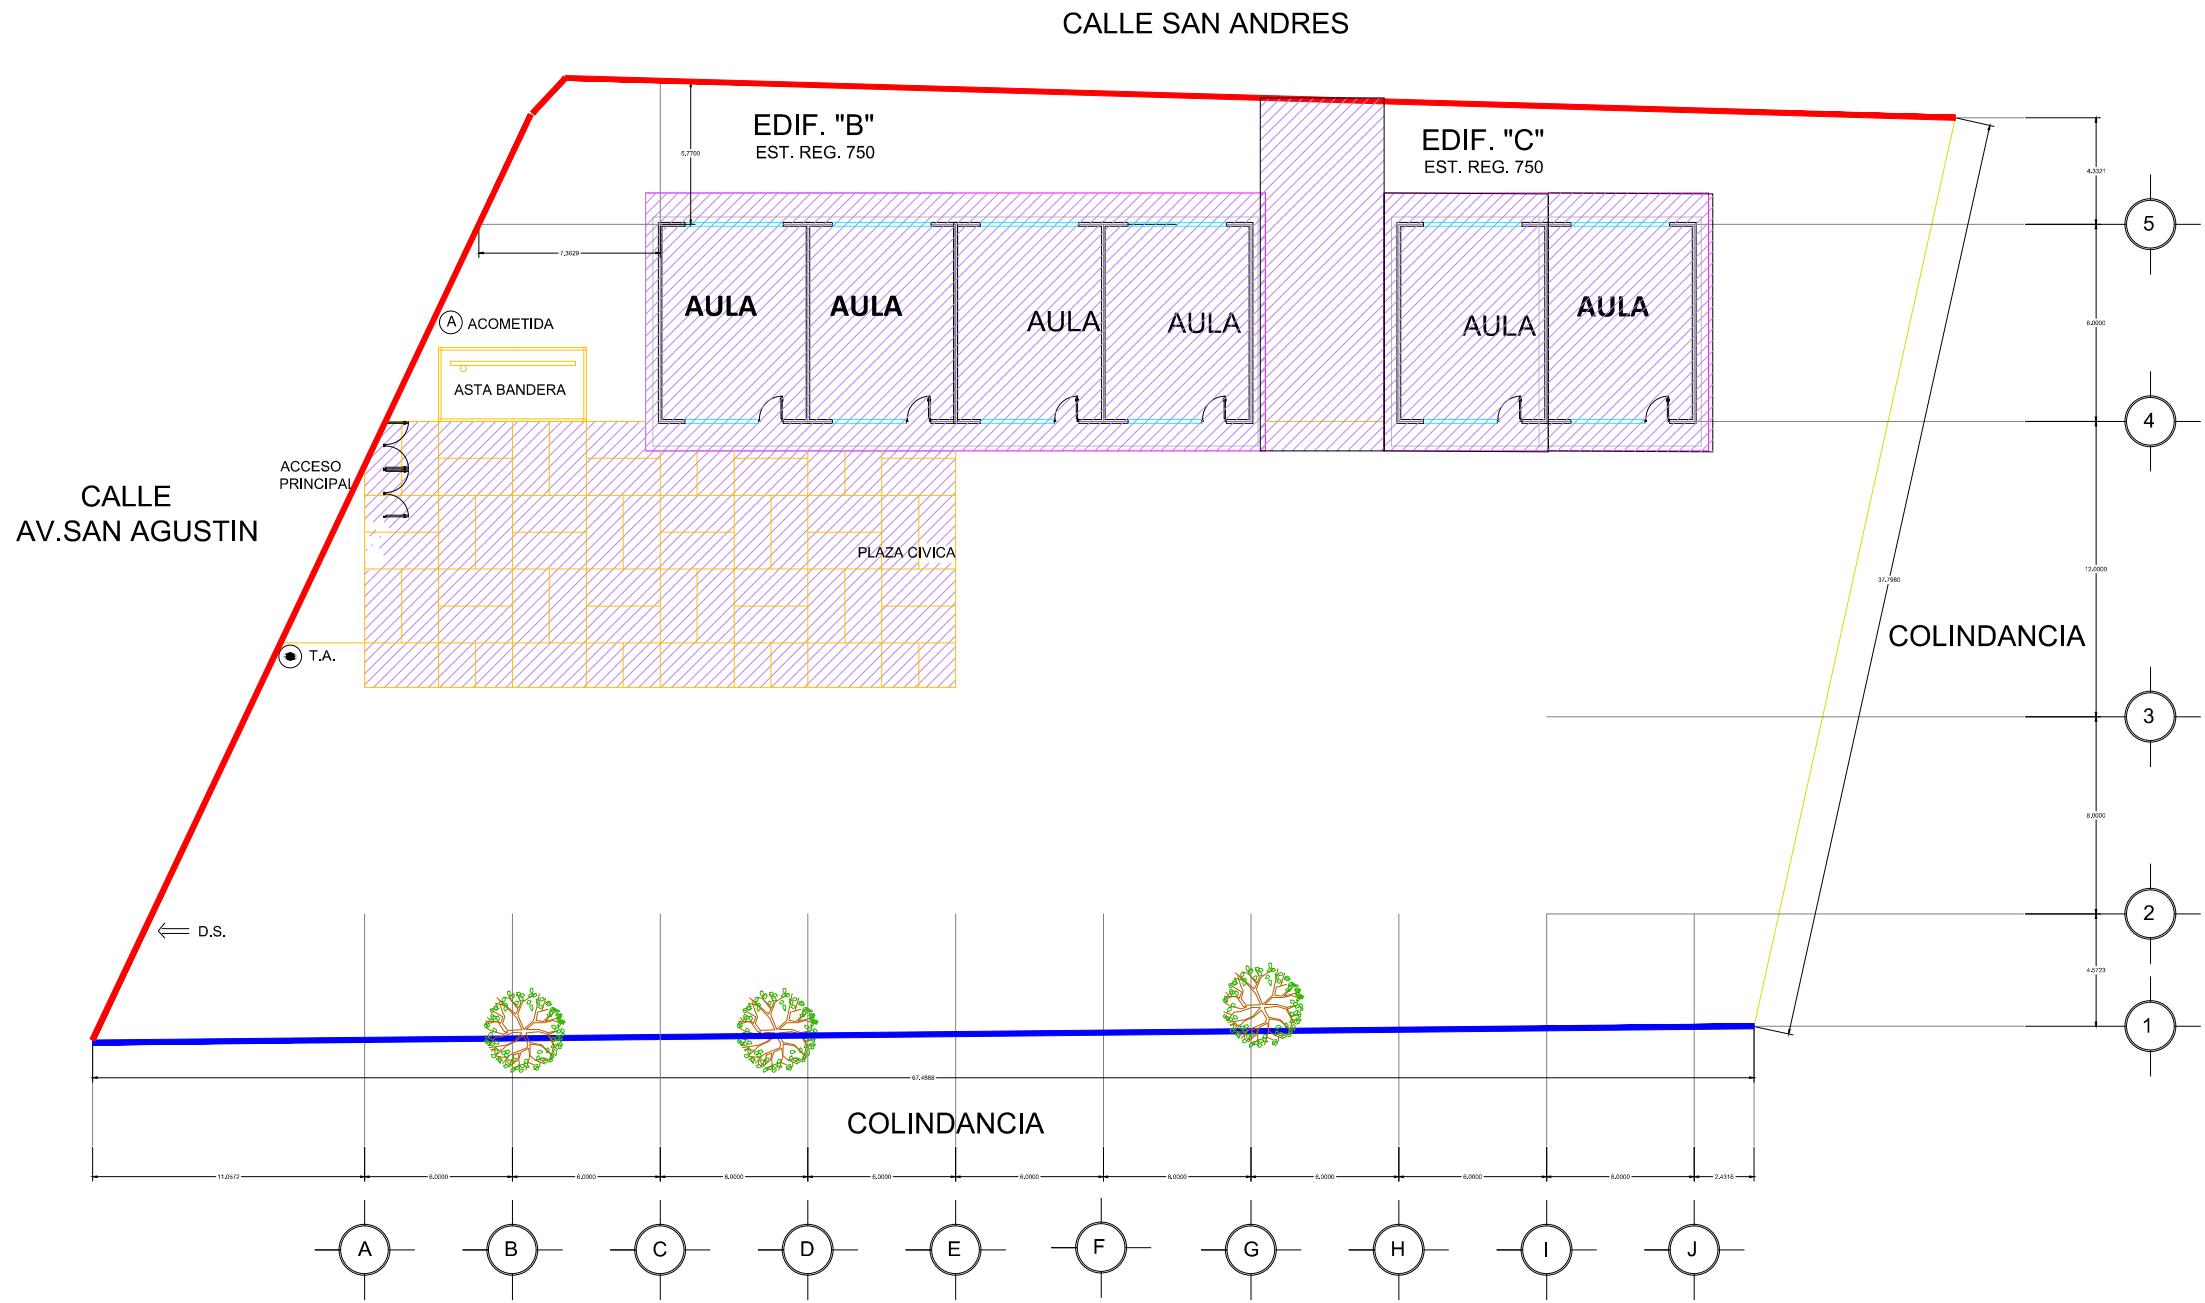

CONJUNTO
ESC. 1 : 300










- CERCA DE MALLA CICLONICA
- CERCA DE REJA ACERO



CONTRATO N° SOP-REY-FIP-095-2024-LP		
OBRA: I-24 PROYECTO EJECUTIVO DE BARRIO EN JARDIN DE NIÑOS FRANCISCO GONZALEZ BOCANEGRA	PLANO: 001-UBI-01	FECHA: ABRIL/2025
PLANO: I-24.1 4) PLANO DE UBICACION		ESC 1:300
Arq. J. Cruz Ruiz Negrete Ced. Prof 9 5 7 1 4 4 Corresp. DIS /URB / A - 03/24		
REPRESENTANTE LEGAL		
ARQ. J. CRUZ RUIZ NEGRETÉ		
PROYECTÓ	REVISÓ	
ING. JULIO SOTO SARMIENTO	ARQ. JOSE K. GARCIA CRUZ	

R. AYUNTAMIENTO DE REYNOSA, TAM. SECRETARÍA DE OBRAS PÚBLICAS	
SECRETARIO DE OBRAS PÚBLICAS	
ARQ. EDUARDO LÓPEZ ARIAS DIRECTOR DE CONSTRUCCIÓN	
MPRU ING. ROGELIO AVENDAÑO GARCÍA DIRECTOR DE PROYECTOS DE OBRAS PÚBLICAS	
ING. JUAN GABRIEL MARTÍNEZ LÓPEZ	

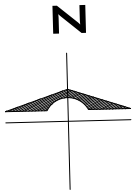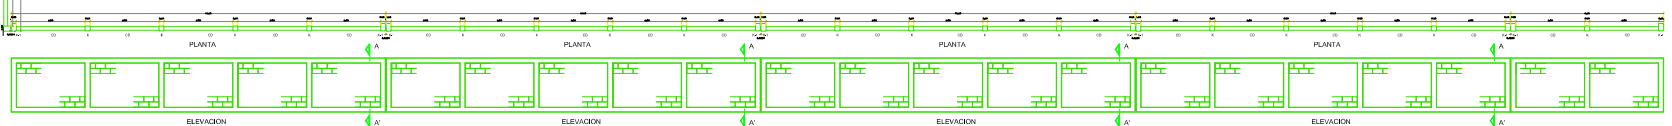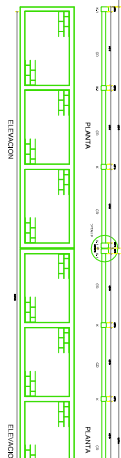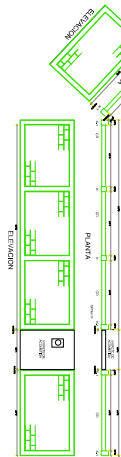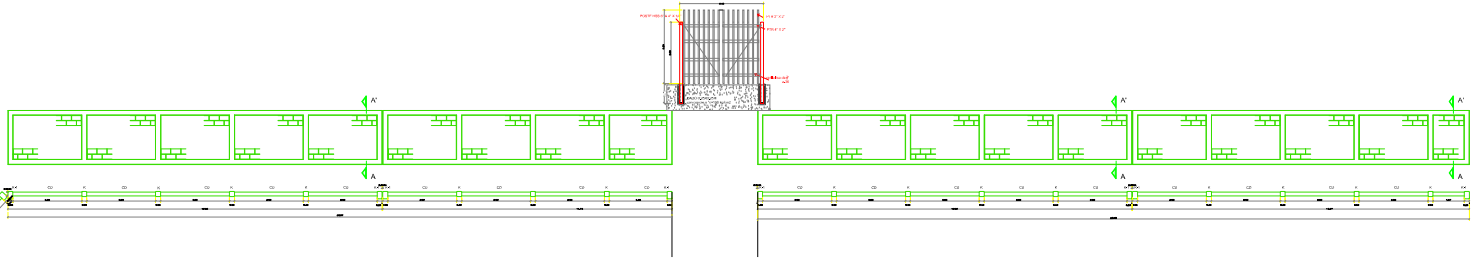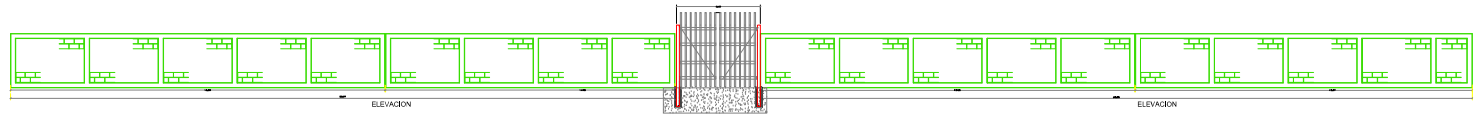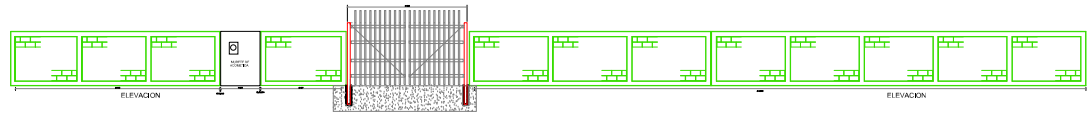

UBICACIÓN



GOBIERNO MUNICIPAL DE
REYNOSA
IMPARABLE
— 2024 — 2027 —

CONTRATO N° SOP-REY-FIP-095-2024-LP

OBRA: I-24 PROYECTO EJECUTIVO DE BARRA EN JARDIN DE NIÑOS FRANCISCO GONZALEZ BOCANEGRA	PLANO: 002-ARQ-01	FECHA: ABRIL/2025
PLANO: I-24.1.5) PLANO ARQUITECTONICO	ESC 1:300	

Arq. J. Cruz Ruiz Negrete

Ced. Prof 9 5 7 1 4 4
Corresp. DIS / URB / A - 03/24

REPRESENTANTE LEGAL

ARQ. J. CRUZ RUIZ NEGRETÉ

PROYECTÓ

REVISÓ

ING. JULIO SOTO SARMIENTO

ARQ. JOSE K. GARCIA CRUZ

R. AYUNTAMIENTO DE REYNOSA, TAM.
SECRETARÍA DE OBRAS PÚBLICAS
SECRETARIO DE OBRAS PÚBLICAS

ARQ. EDUARDO LÓPEZ ARIAS


DIRECTOR DE CONSTRUCCIÓN

MPRU ING. ROGELIO AVENDAÑO GARCÍA
DIRECTOR DE PROYECTOS DE OBRAS PÚBLICAS

ING. JUAN GABRIEL MARTÍNEZ LÓPEZ

ARQUITECTONICO

ESC. 1 : 300

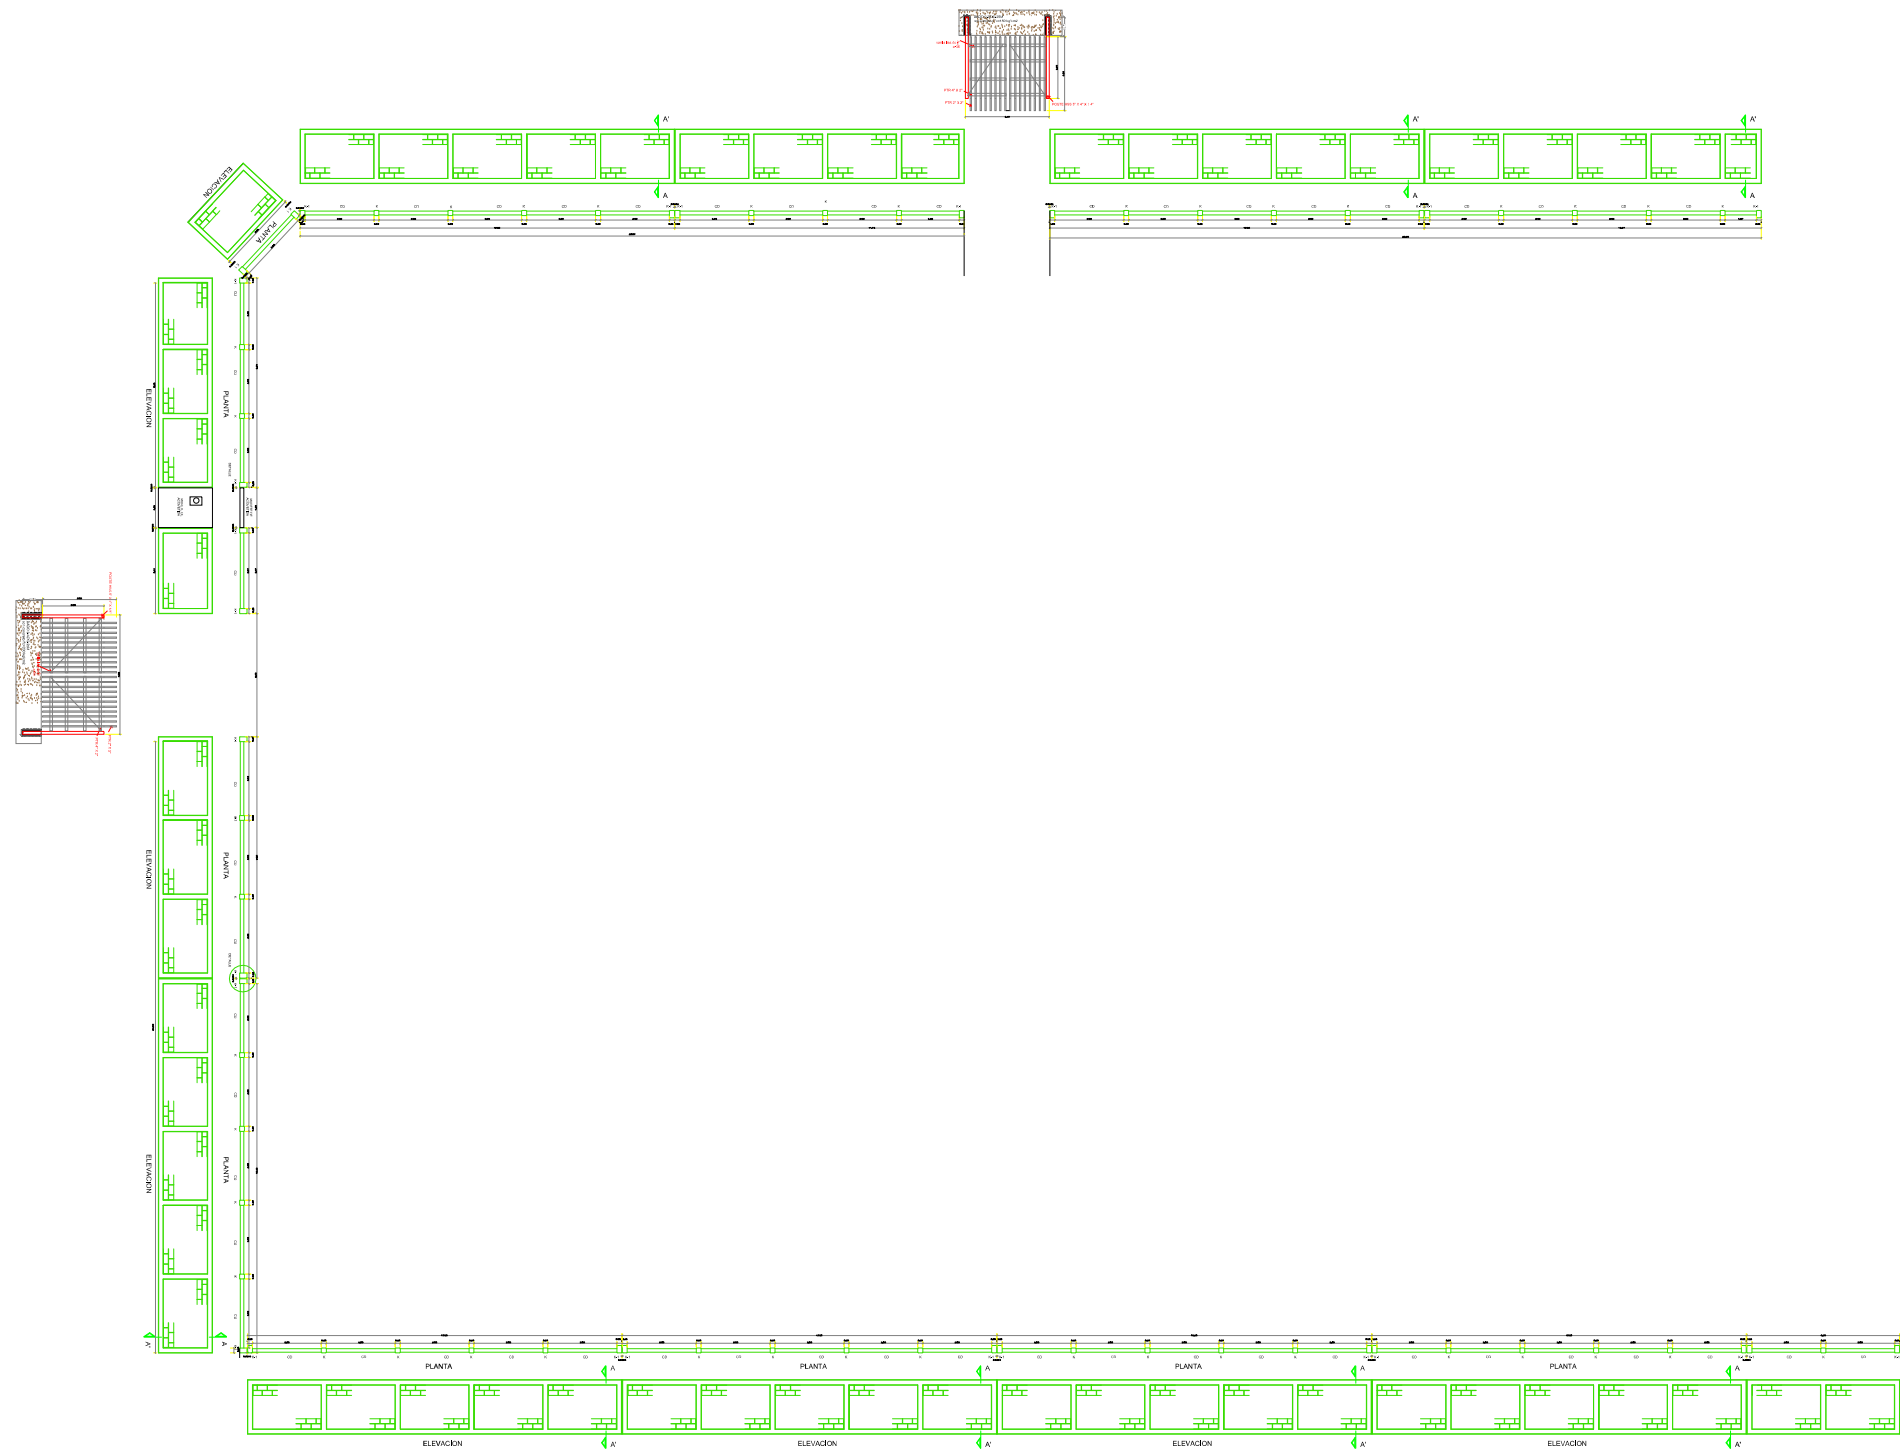


ESTRUCTURAL
ESC. 1 : 300



CONTRATO N° SOP-REY-FIP-095-2024-LP		
OBRA: I-24 PROYECTO EJECUTIVO DE BARRA EN JARDIN DE NIÑOS FRANCISCO GONZALEZ BOCANEGRA	PLANO: 003-EST-01	FECHA: ABRIL/2025
PLANO: I-24.1 6) PLANO ESTRUCTURAL		ESC 1:300

Arq. J. Cruz Ruiz Negrete Ced. Prof 9 5 7 1 4 4 Corresp. DIS /URB / A - 03/24 REPRESENTANTE LEGAL ARQ. J. CRUZ RUIZ NEGRETÉ	
PROYECTÓ	REVISÓ
ING. JULIO SOTO SARMIENTO	ARQ. JOSE K. GARCIA CRUZ


R. AYUNTAMIENTO DE REYNOSA, TAM. SECRETARÍA DE OBRAS PÚBLICAS SECRETARIO DE OBRAS PÚBLICAS	
ARQ. EDUARDO LÓPEZ ARIAS DIRECTOR DE CONSTRUCCIÓN	
MPRU ING. ROGELIO AVENDAÑO GARCÍA DIRECTOR DE PROYECTOS DE OBRAS PÚBLICAS	
ING. JUAN GABRIEL MARTÍNEZ LÓPEZ	

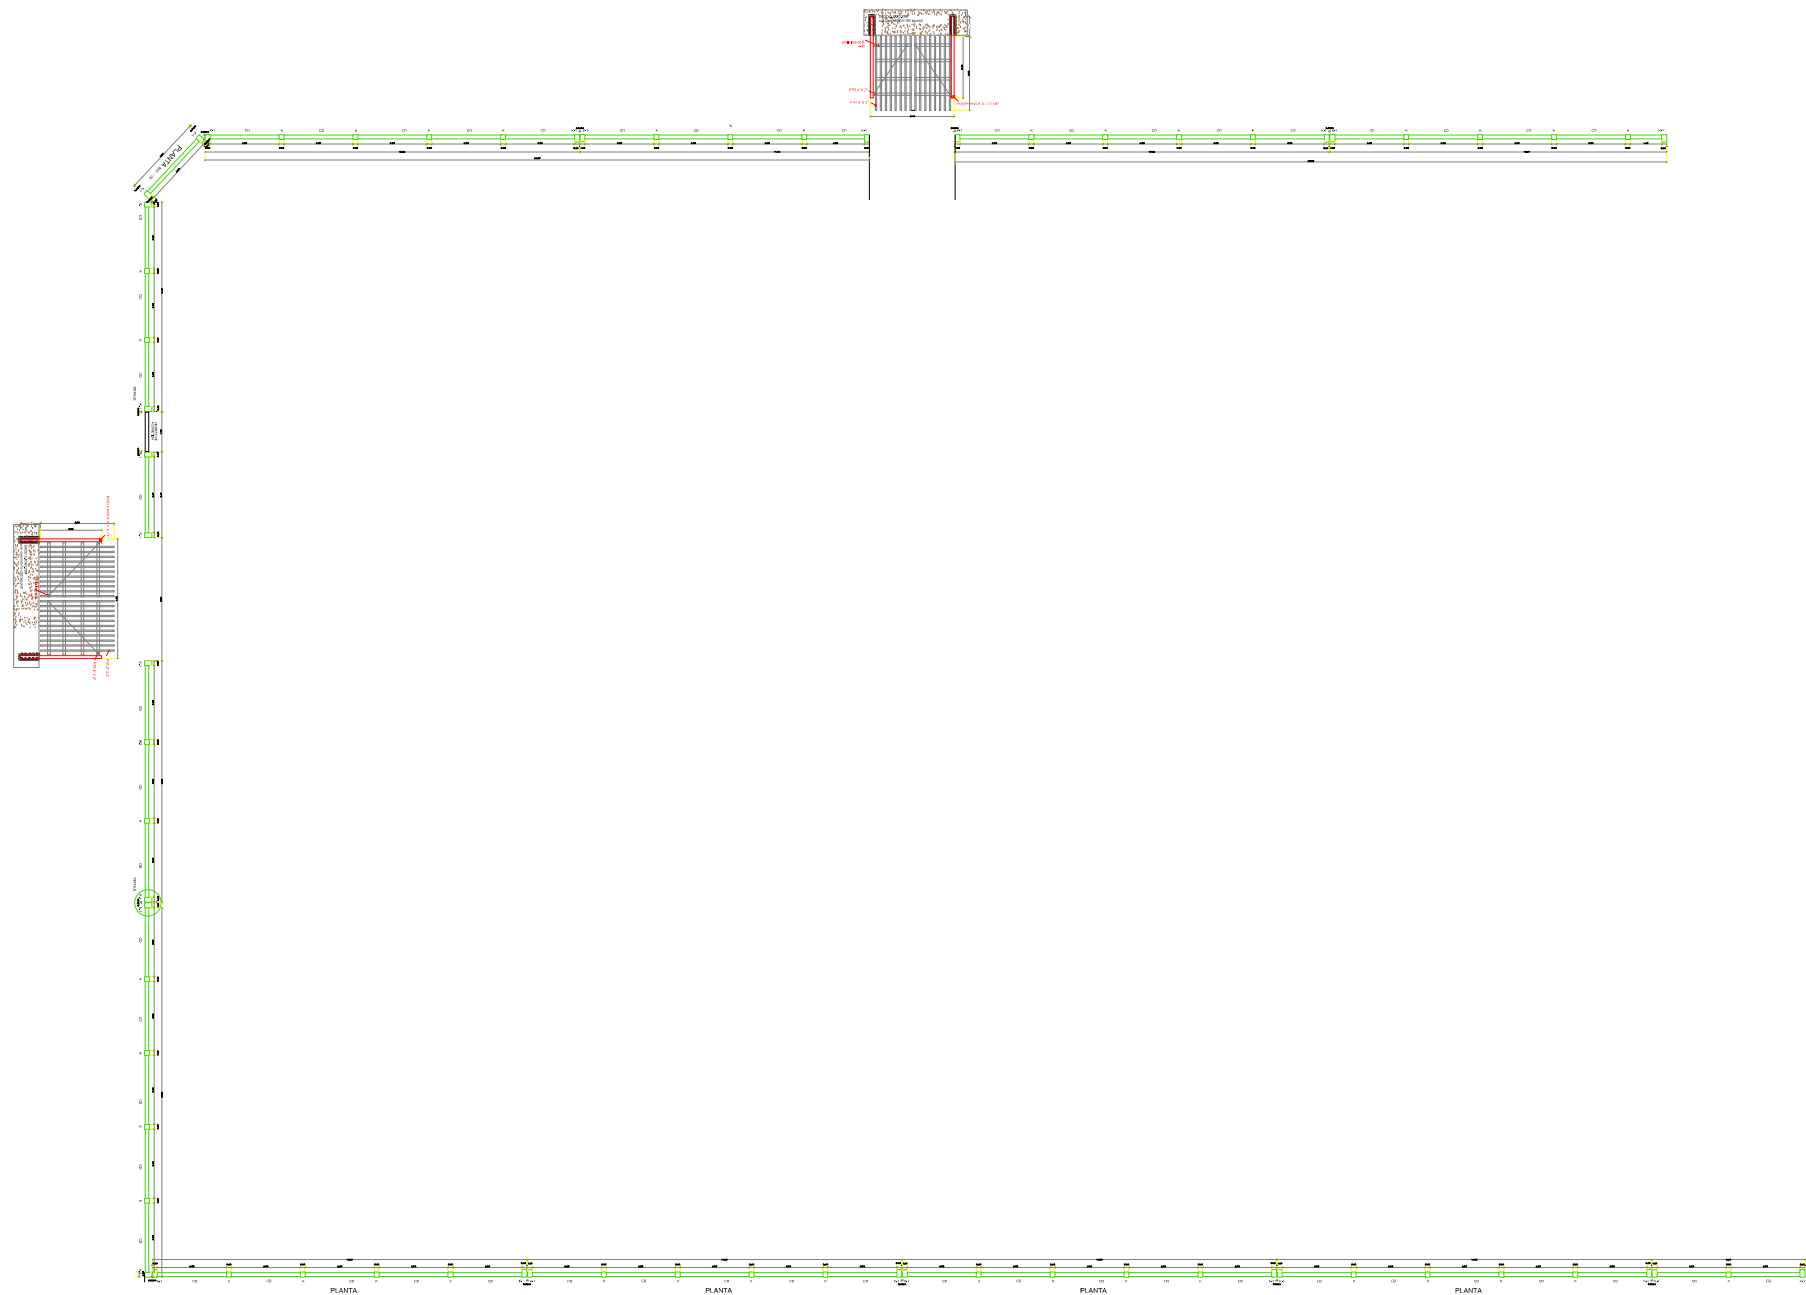

CIMENTACION

ESC. 1 : 300

UBICACIÓN

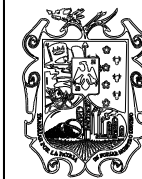

GOBIERNO MUNICIPAL DE
REYNOSA
[IMPARABLE]
— 2024 — 2027 —

CONTRATO N° SOP-REY-FIP-095-2024-LP

OBRA: I-24 PROYECTO EJECUTIVO DE BARRA EN JARDIN DE NIÑOS FRANCISCO GONZALEZ BOCANEGRA	PLANO: 004-CIM-01	FECHA: ABRIL/2025
PLANO: I-24.1 7) PLANO DE CIMENTACION	ESC 1:300	

Arq. J. Cruz Ruiz Negrete

Ced. Prof 9 5 7 1 4 4
Corresp. DIS / URB / A - 03/24

REPRESENTANTE LEGAL

ARQ. J. CRUZ RUIZ NEGRETÉ

PROYECTÓ

REVISÓ

ING. JULIO SOTO SARMIENTO

ARQ. JOSE K. GARCIA CRUZ

R. AYUNTAMIENTO DE REYNOSA, TAM.
SECRETARÍA DE OBRAS PÚBLICAS

SECRETARIO DE OBRAS PÚBLICAS

ARQ. EDUARDO LÓPEZ ARIAS



DIRECTOR DE CONSTRUCCIÓN

MPRU ING. ROGELIO AVENDAÑO GARCÍA


DIRECTOR DE PROYECTOS DE OBRAS PÚBLICAS

ING. JUAN GABRIEL MARTÍNEZ LÓPEZ


CORTE A-A'
ESC. 1:20

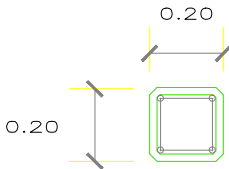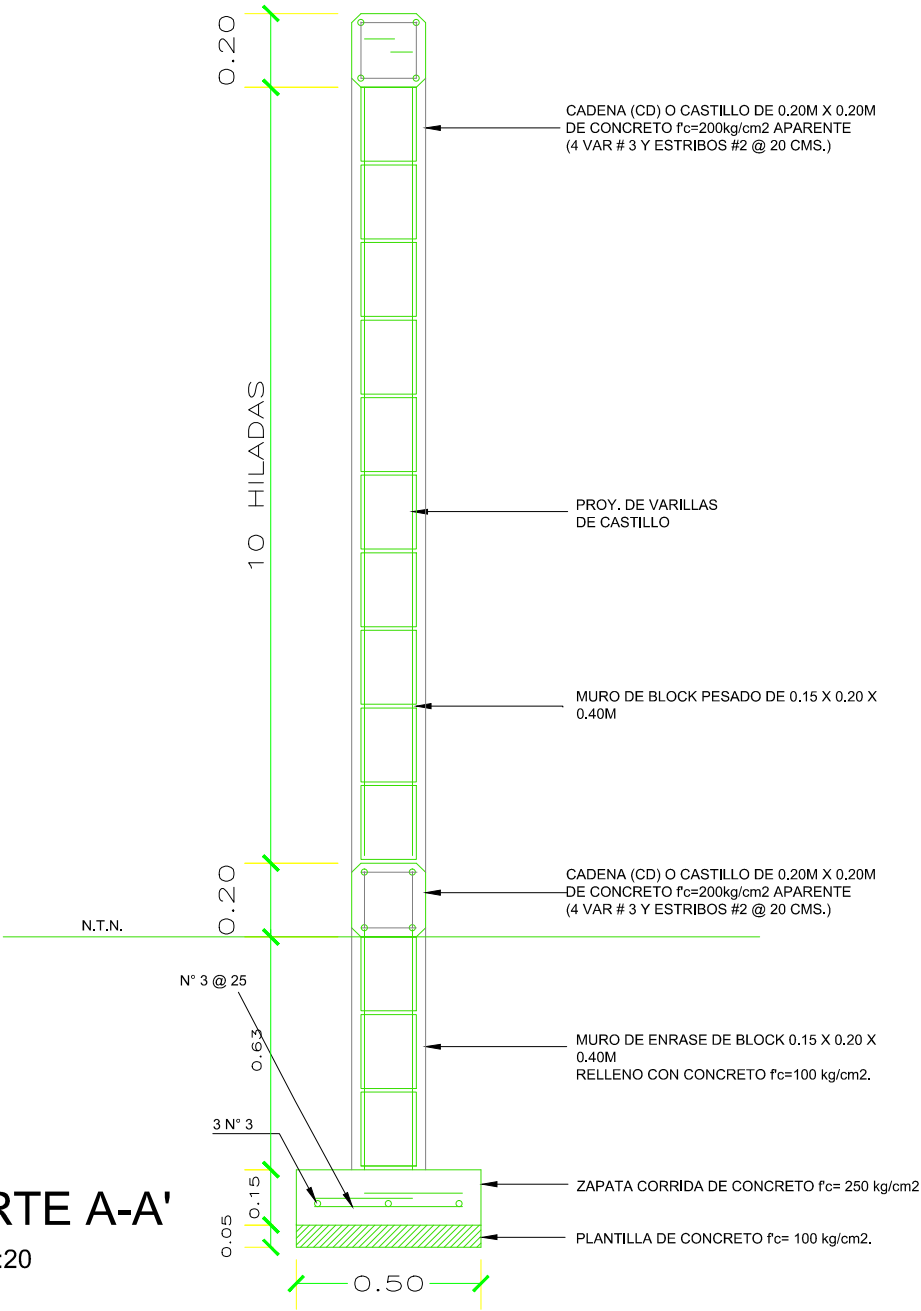

CASTILLO K

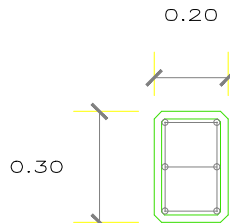

CASTILLO K-1

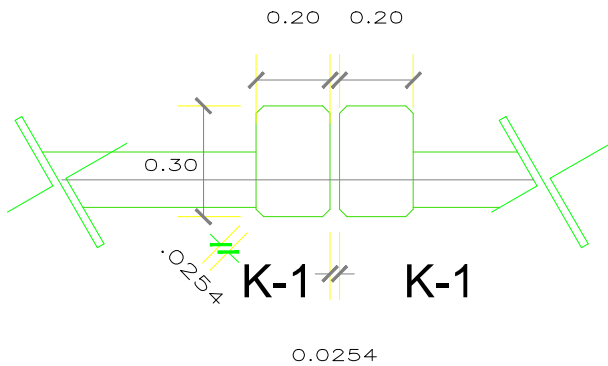

DETALLE ESC. 1:20

DETALLES

ESC. 1:20

UBICACIÓN



NOTA:
EL RECUBRIMIENTO LIBRE EN CADENAS Y CASTILLOS SERA DE 1.5 CM Y EN ZAPATAS DE 4CM, DEBERAN SER VERIFICADOS ANTES Y DURANTE EL COLODO.



GOBIERNO MUNICIPAL DE
REYNOSA
IMPARABLE
2024 2027

CONTRATO N° SOP-REY-FIP-095-2024-LP

OBRA: I-24 PROYECTO EJECUTIVO DE TECHUMBRE EN ESCUELA PRIMARIA FEDERAL AQUILES SÉRDAN	PLANO: 005-DET-01	FECHA: ABRIL/2025
PLANO: I-24.1 8) PLANO DE DETALLES	ESC 1:20	

Arq. J. Cruz Ruiz Negrete

Ced. Prof 957144
Corresp. DIS / URB / A - 03/24

REPRESENTANTE LEGAL

ARQ. J. CRUZ RUIZ NEGRETÉ

PROYECTÓ	REVISÓ
ING. JULIO SOTO SARMIENTO	ARQ. JOSE K. GARCIA CRUZ



R. AYUNTAMIENTO DE REYNOSA, TAM.
SECRETARÍA DE OBRAS PÚBLICAS
SECRETARIO DE OBRAS PÚBLICAS

ARQ. EDUARDO LÓPEZ ARIAS

DIRECTOR DE CONSTRUCCIÓN

MPRU ING. ROGELIO AVENDAÑO GARCÍA
DIRECTOR DE PROYECTOS DE OBRAS PÚBLICAS

ING. JUAN GABRIEL MARTÍNEZ LÓPEZ

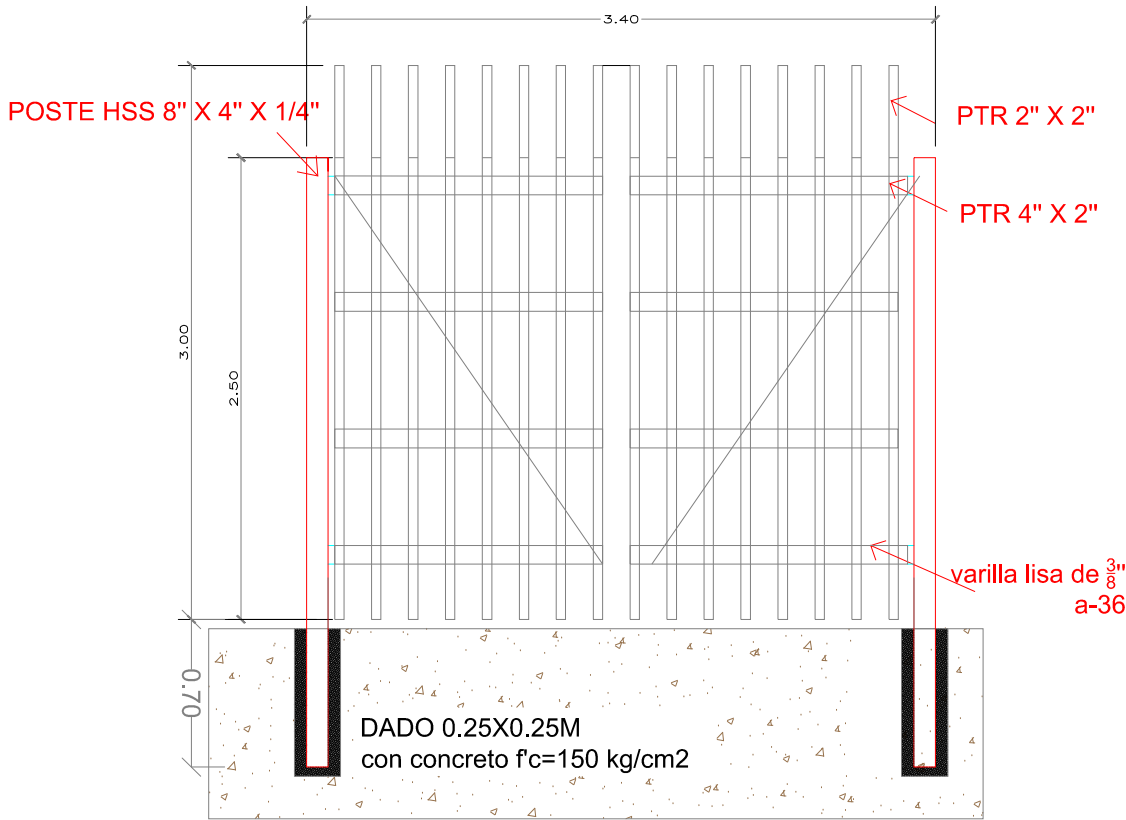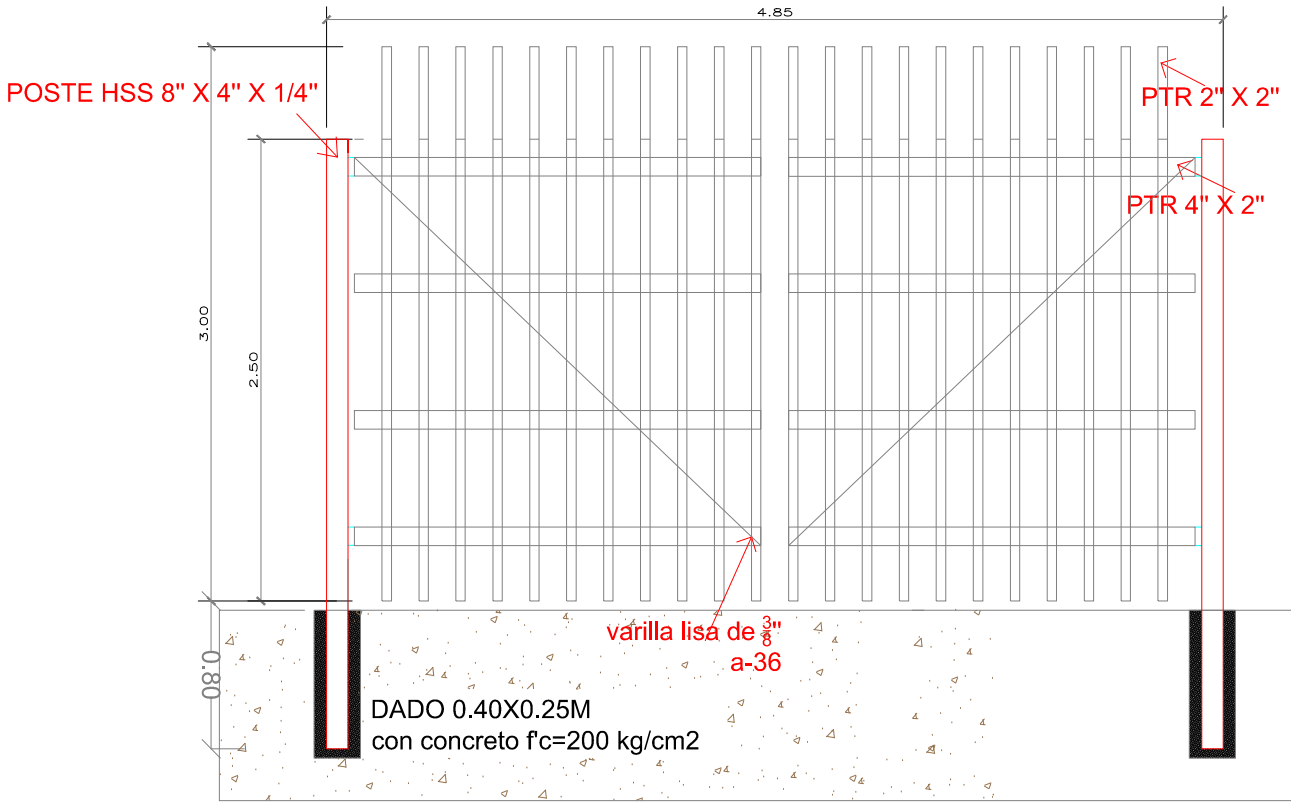

HERRERIA

ESC. 1 : 40



CONTRATO N° SOP-REY-FIP-095-2024-LP		
OBRA: I-24 PROYECTO EJECUTIVO DE BARRA EN JARDIN DE NIÑOS FRANCISCO GONZALEZ BOCANEGRA	PLANO: 006-HERR-01	FECHA: ABRIL/2025
PLANO: I-24.1 9) PLANO DE OBRAS COMPLEMENTARIAS - HERRERIA	ESC 1:40	
Arq. J. Cruz Ruiz Negrete Ced. Prof 9 5 7 1 4 4 Corresp. DIS /URB / A - 03/24 REPRESENTANTE LEGAL ARQ. J. CRUZ RUIZ NEGRETÉ PROYECTÓ REVISÓ ING. JULIO SOTO SARMIENTO ARQ. JOSE K. GARCIA CRUZ		

R. AYUNTAMIENTO DE REYNOSA, TAM. SECRETARÍA DE OBRAS PÚBLICAS SECRETARIO DE OBRAS PÚBLICAS ARQ. EDUARDO LÓPEZ ARIAS DIRECTOR DE CONSTRUCCIÓN MPRU ING. ROGELIO AVENDAÑO GARCÍA DIRECTOR DE PROYECTOS DE OBRAS PÚBLICAS ING. JUAN GABRIEL MARTÍNEZ LÓPEZ	
--	--