


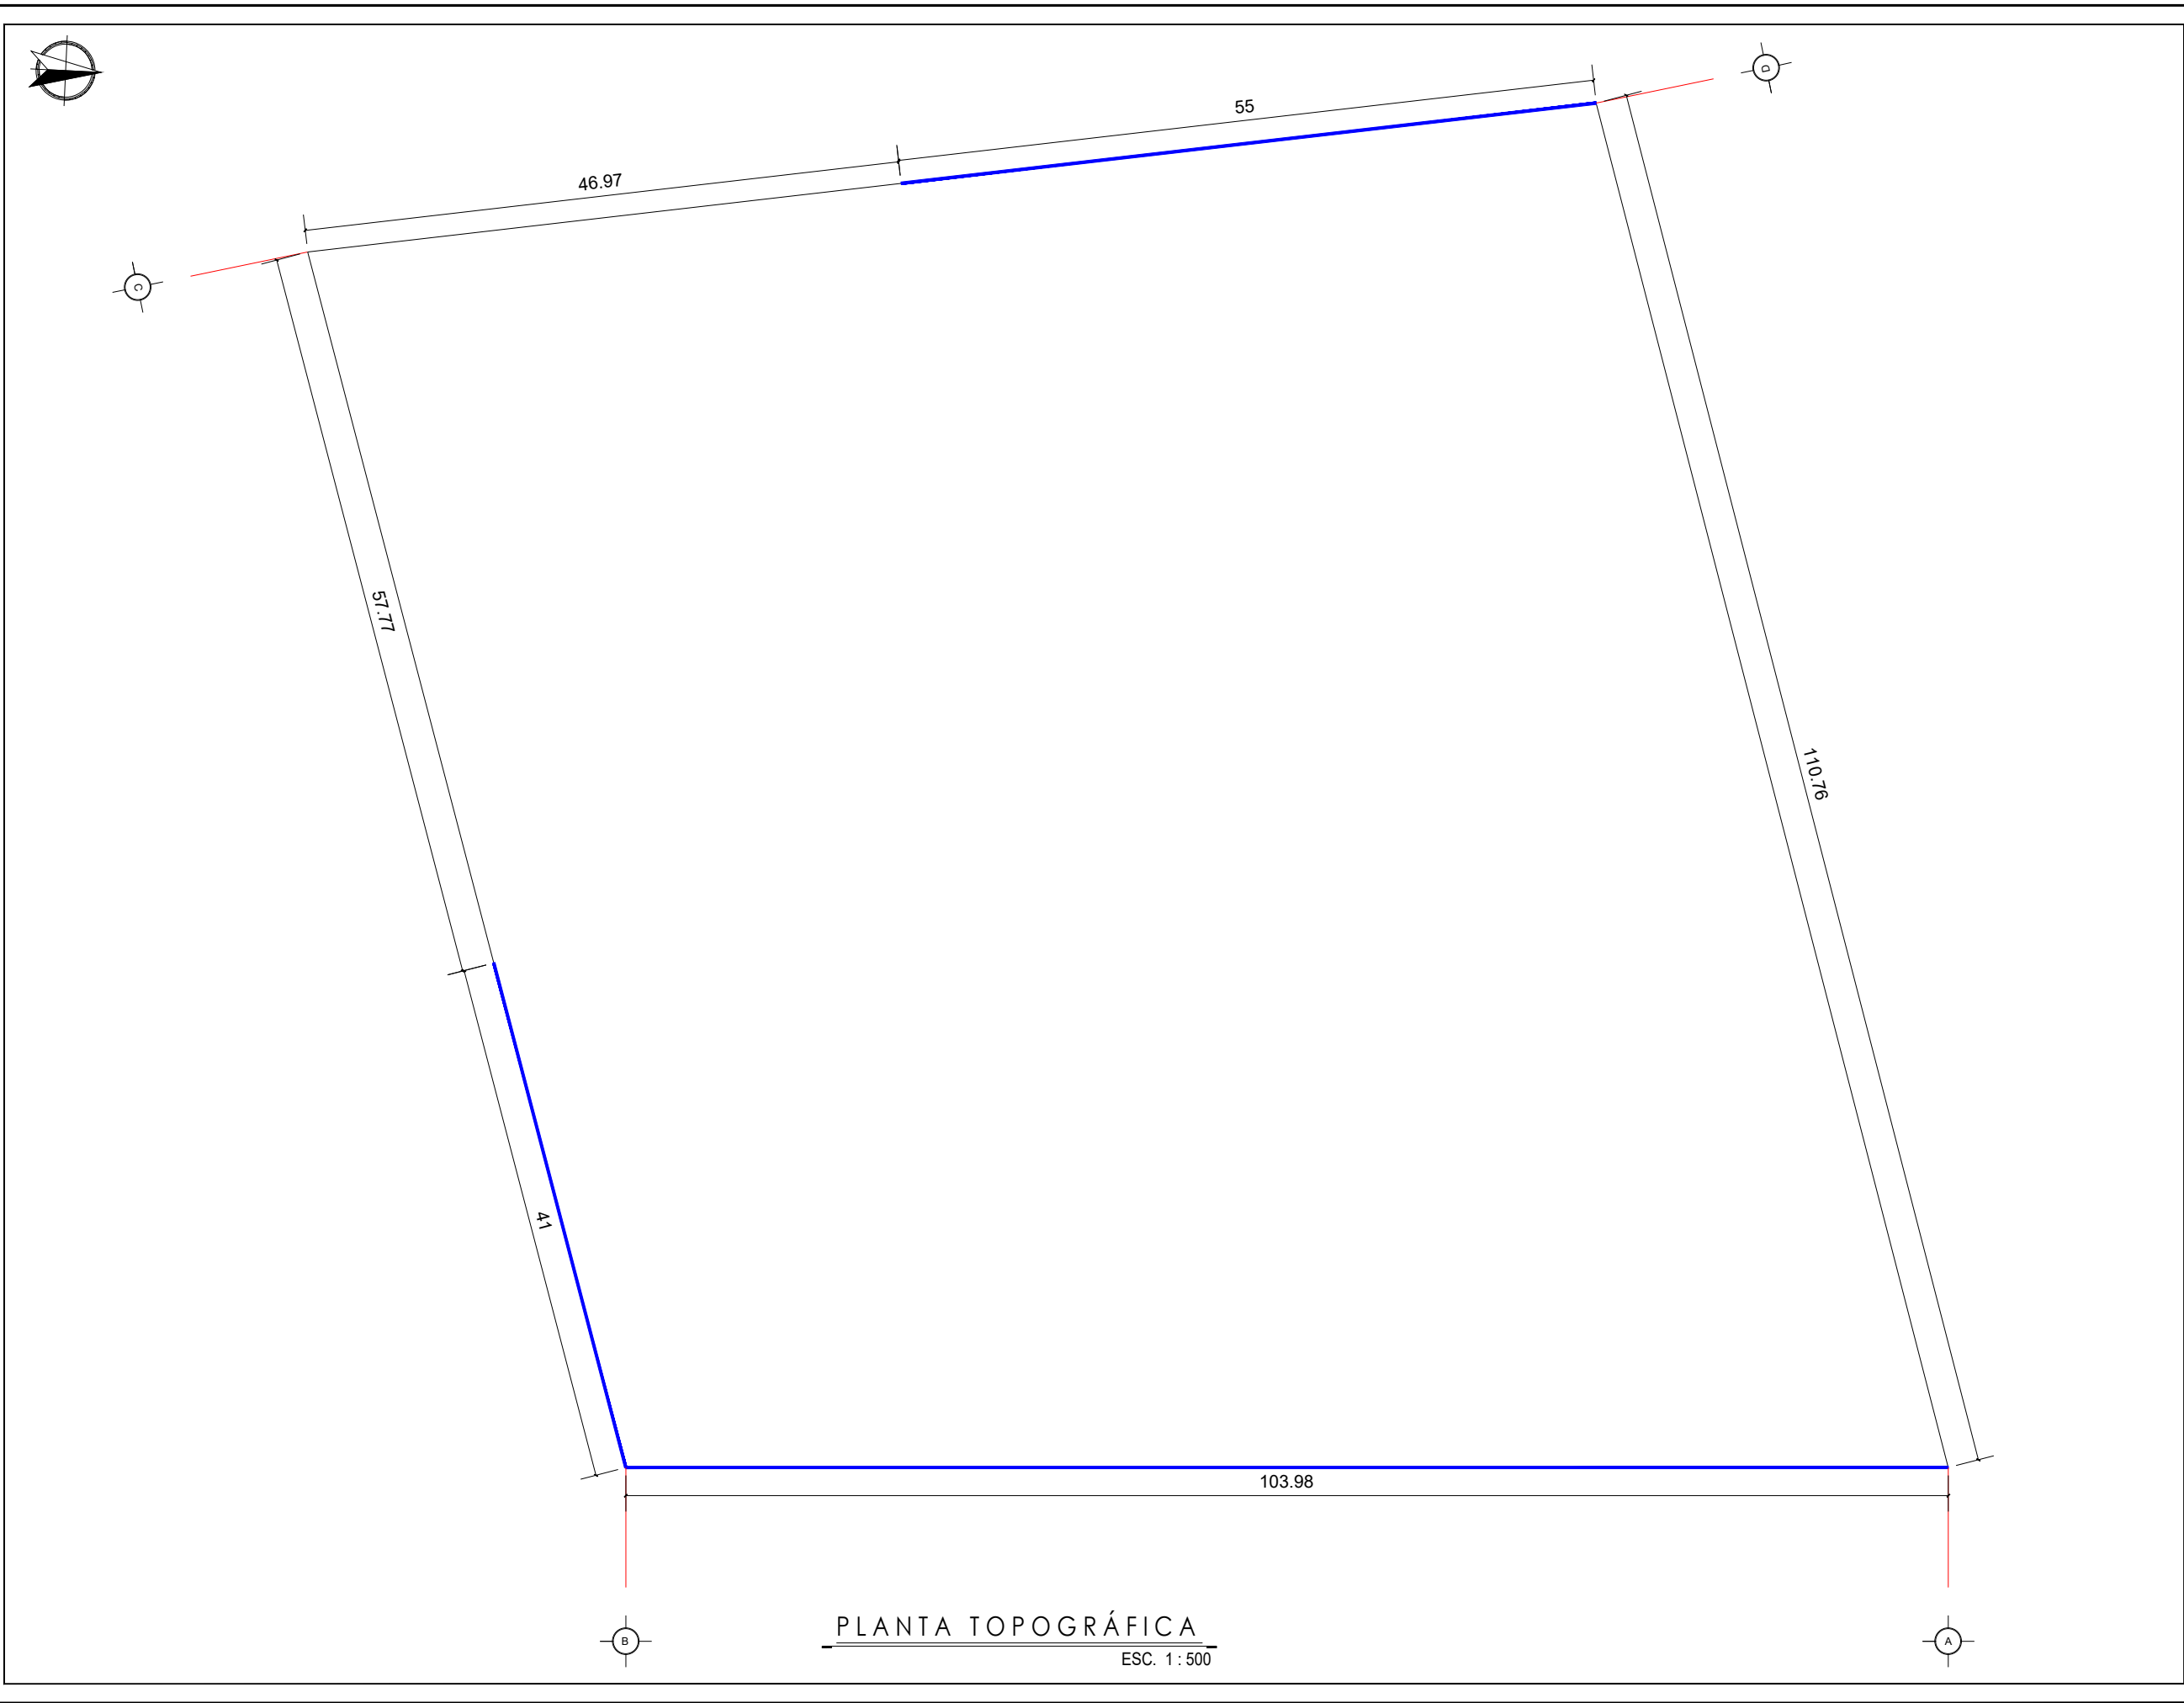

UBICACIÓN

SIMBOLOGÍA

— CERCA DE MALLA CICLONICA

GOBIERNO MUNICIPAL DE
REYNOSA
[I N P A R A B L E]

— 2024 2027 —

CONTRATO N° SOP-REY-FIP-095-2024-LP		
OBRA: EXT-21.2 CONSTRUCCION DE BARRA PERIMETRAL EN PANTON LAMPACITOS UBICADO EN CALLE DON ELIAS ENTRE HERNAN CORTES Y PUEBLA EN LA COLONIA LAMPACITOS	PLANO: 001-TOP-01	FECHA: ABRIL/2025
PLANO: EXT-21.2 2) LEVANTAMIENTO TOPOGRAFICO	ESC: 1:500	

Arq. J. Cruz Ruiz Negrete

Ced. Prof. 9 5 7 1 4 4
Corresp. DIS /URB / A - 03/24

REPRESENTANTE LEGAL

ARQ. J. CRUZ RUIZ NEGRETE

PROYECTÓ	REVISÓ
ARQ. EDGAR GARZA DAVILA	ARQ. ZAIRA VAZQUEZ CRUZ



R. AYUNTAMIENTO DE REYNOSA, TAM.
SECRETARÍA DE OBRAS PÚBLICAS

SECRETARIO DE OBRAS PÚBLICAS

ARQ. EDUARDO LÓPEZ ARIAS
DIRECTOR DE CONSTRUCCIÓN


MPRU ING. ROGELIO AVENDAÑO GARCÍA
DIRECTOR DE PROYECTOS DE OBRAS PÚBLICAS

ING. JUAN GABRIEL MARTÍNEZ LÓPEZ

 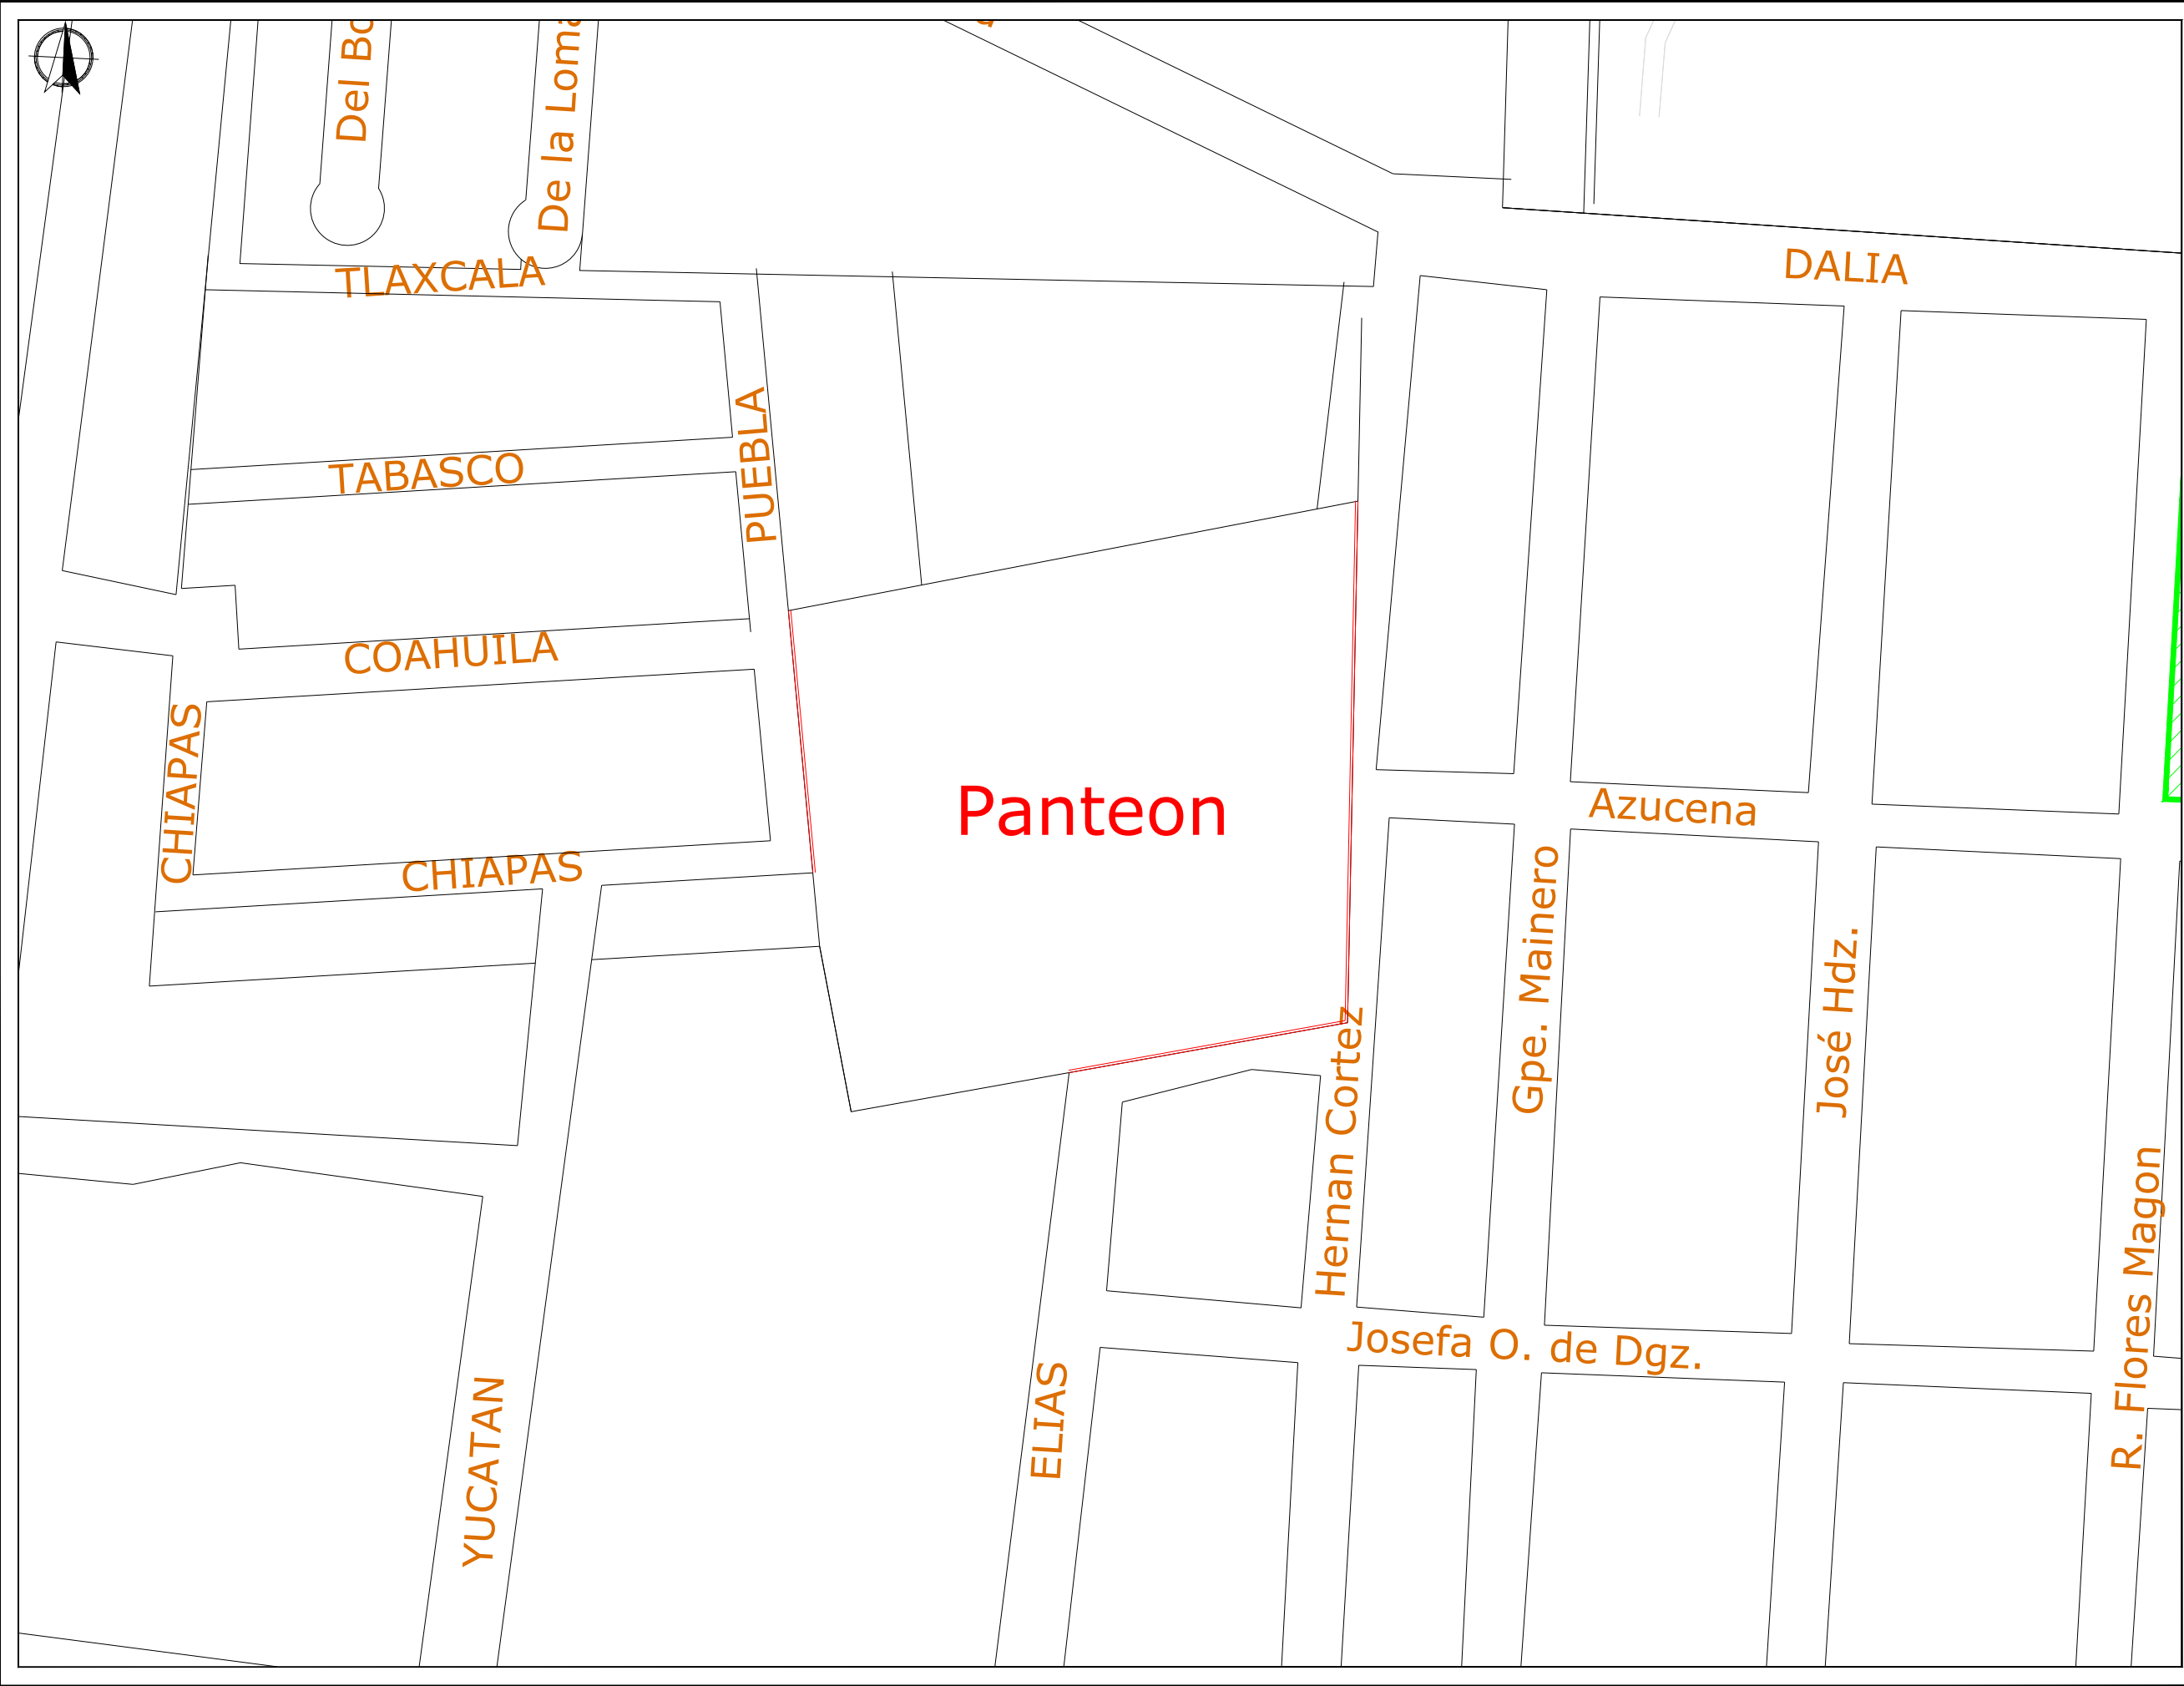

CONTRATO N° SOP-REY-FIP-095-2024-LP		
OBRA: EXT-21.2 CONSTRUCCION DE BARRA PERIMETRAL EN PANTERON LAMPACITOS UBICADO EN CALLE DON ELIAS ENTRE HERNAN CORTES Y PUEBLA EN LA COLONIA LAMPACITOS	PLANO: 002-UBI-01	FECHA: ABRIL/2025
PLANO: EXT-21.2 3) PLANO DE UBICACION		ESC: S/E
Arq. J. Cruz Ruiz Negrete Ced. Prof. 9 5 7 1 4 4 Corresp. DIS /URB / A - 03/24 REPRESENTANTE LEGAL ARQ. J. CRUZ RUIZ NEGRETE PROYECTÓ REVISÓ ARQ. EDGAR GARZA DAVILA ARQ. ZAIRA VAZQUEZ CRUZ		


R. AYUNTAMIENTO DE REYNOSA, TAM. SECRETARÍA DE OBRAS PÚBLICAS SECRETARIO DE OBRAS PÚBLICAS ARQ. EDUARDO LÓPEZ ARIAS DIRECTOR DE CONSTRUCCIÓN MPRU ING. ROGELIO AVENDAÑO GARCÍA DIRECTOR DE PROYECTOS DE OBRAS PÚBLICAS ING. JUAN GABRIEL MARTÍNEZ LÓPEZ	
--	--

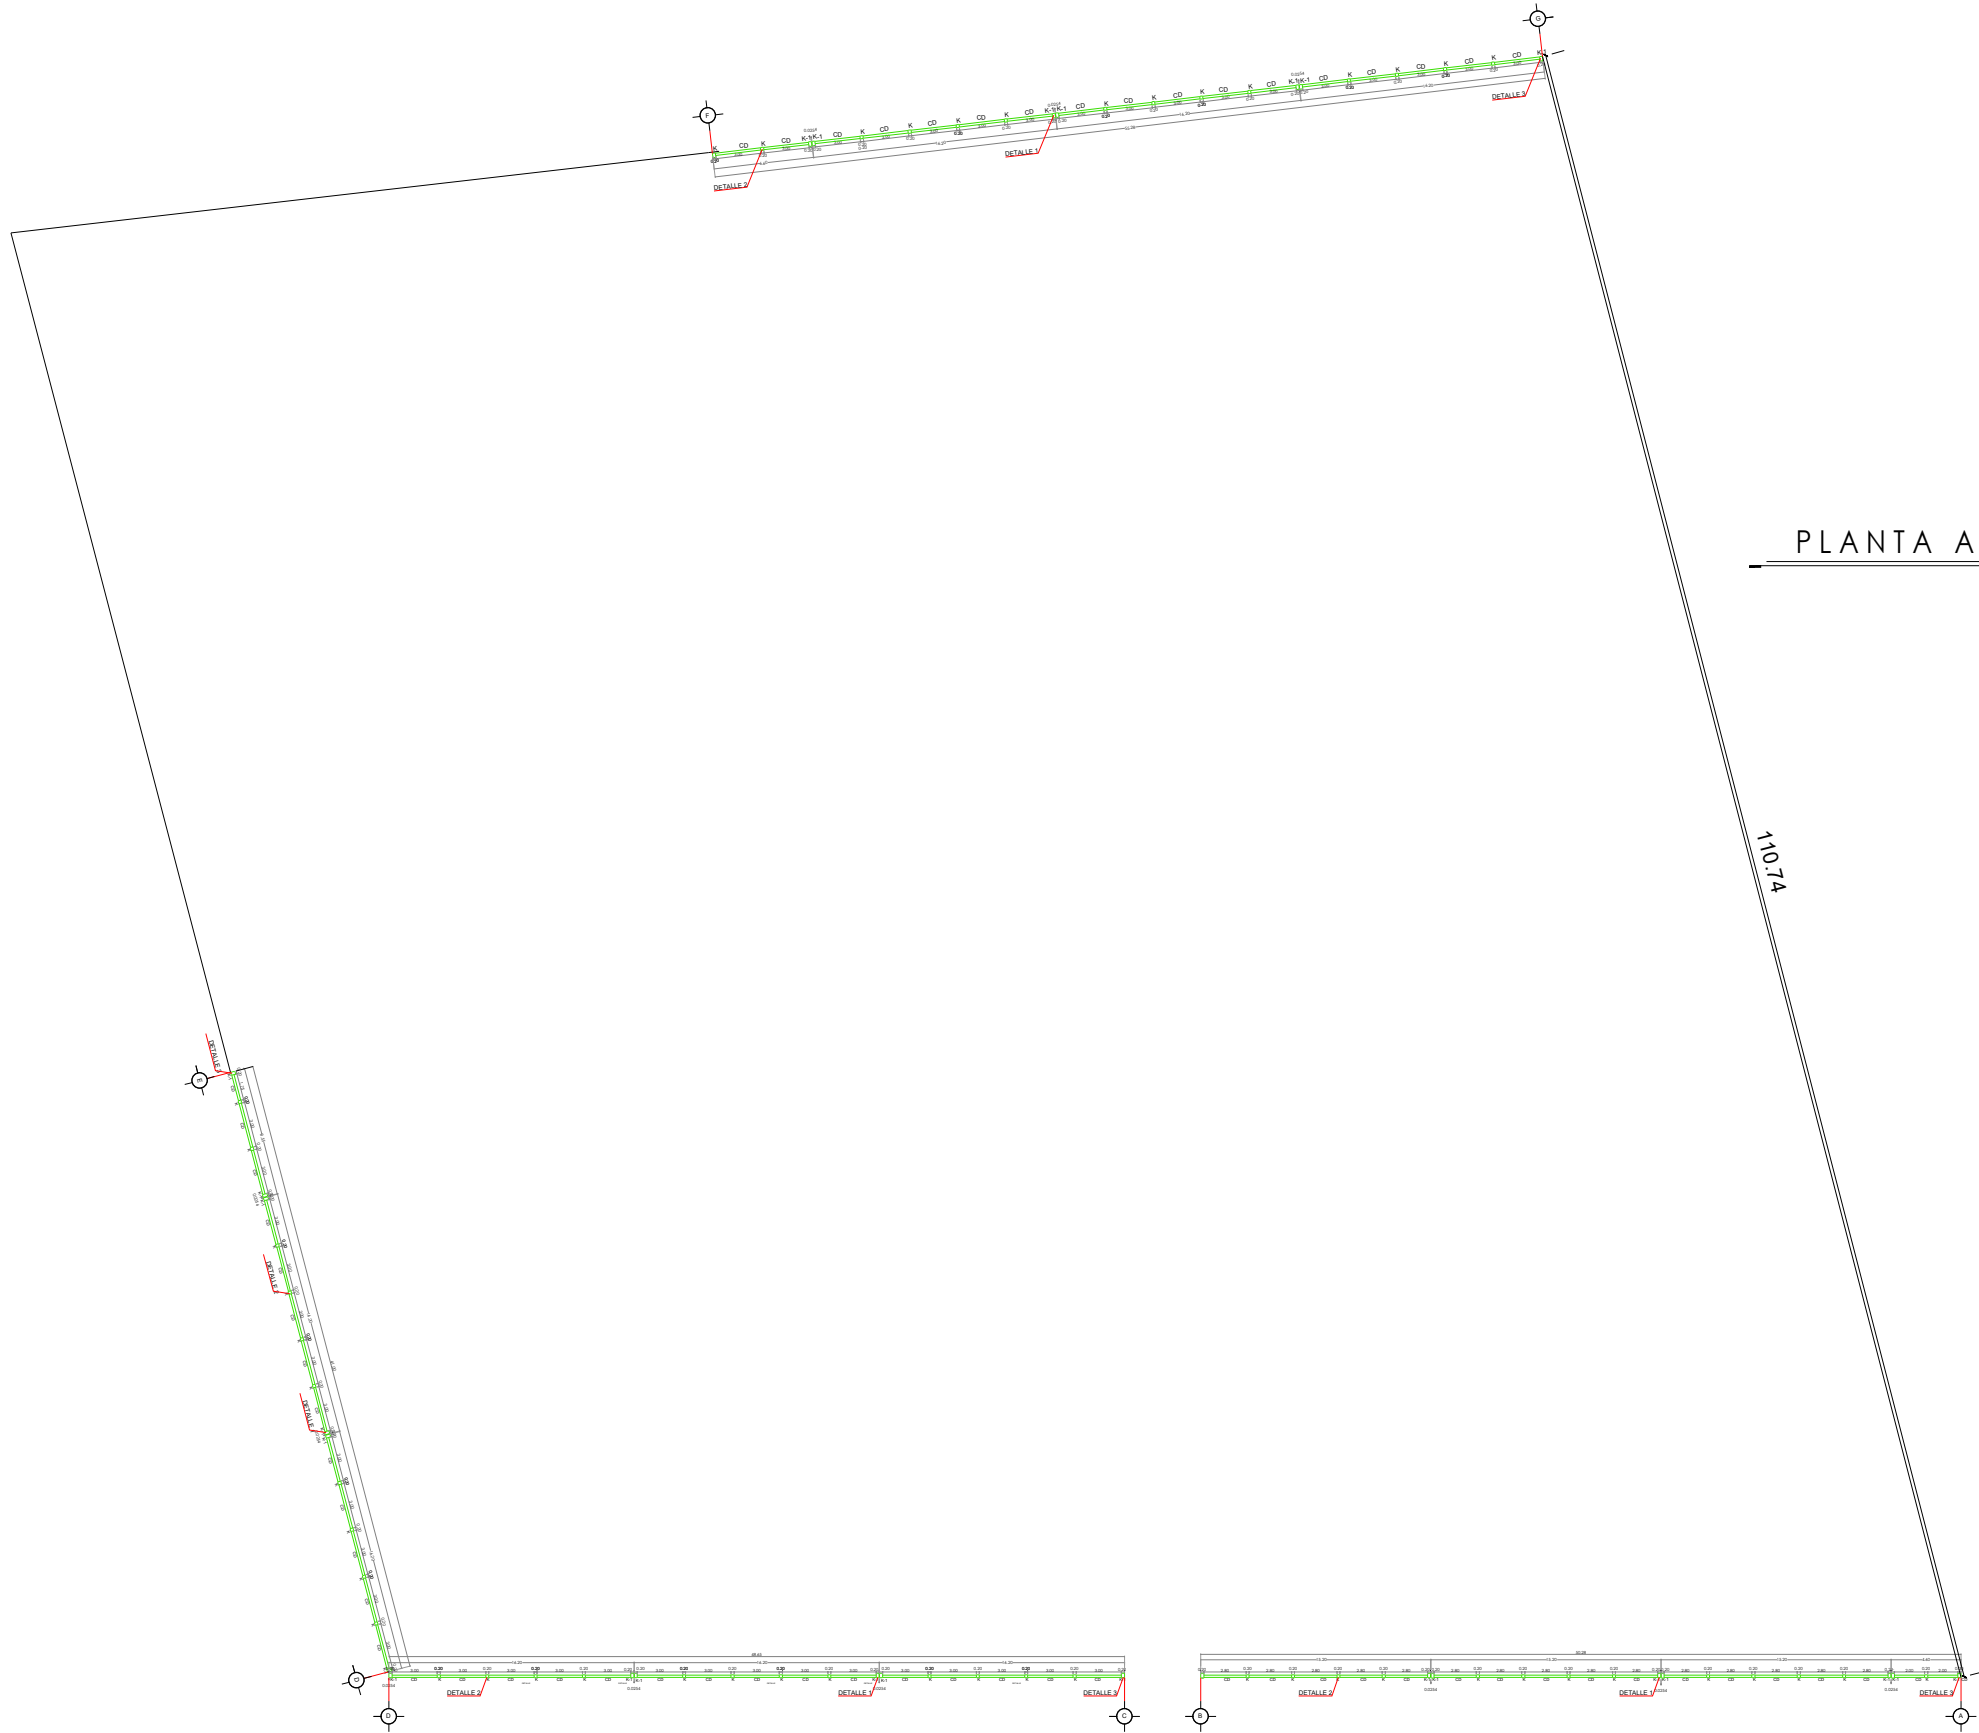

PLANTA ARQUITECTONICA

ESC. 1 : 500

UBICACIÓN

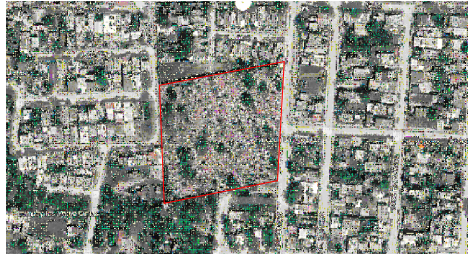

CONTRATO N° SOP-REY-FIP-095-2024-LP

OBRA: EXT-21.2 CONSTRUCCION DE BARRA PERIMETRAL EN PANTEON LAMPACITOS UBICADO EN CALLE DON ELIAS ENTRE HERNAN CORTEZ Y PUEBLA EN LA COLONIA LAMPACITOS	PLANO: 003-ARQ-01	FECHA: ABRIL/2025
--	-------------------	-------------------

PLANO: EXT-21.2.4) PLANOS ARQUITECTONICOS (PLANTA ARQUITECTONICA)	ESC 1:500
---	-----------

Arq. J. Cruz Ruiz Negrete

Ced. Prof. 9 5 7 1 4 4
Corresp. DIS /URB / A - 03/24

REPRESENTANTE LEGAL

ARQ. J. CRUZ RUIZ NEGRETE

PROYECTÓ	REVISÓ
ARQ. EDGAR GARZA DAVILA	ARQ. ZAIRA VAZQUEZ CRUZ

R. AYUNTAMIENTO DE REYNOSA, TAM.

SECRETARÍA DE OBRAS PÚBLICAS

SECRETARIO DE OBRAS PÚBLICAS


ARQ. EDUARDO LÓPEZ ARIAS

DIRECTOR DE CONSTRUCCIÓN


MPRU ING. ROGELIO AVENDAÑO GARCÍA

DIRECTOR DE PROYECTOS DE OBRAS PÚBLICAS


ING. JUAN GABRIEL MARTÍNEZ LÓPEZ

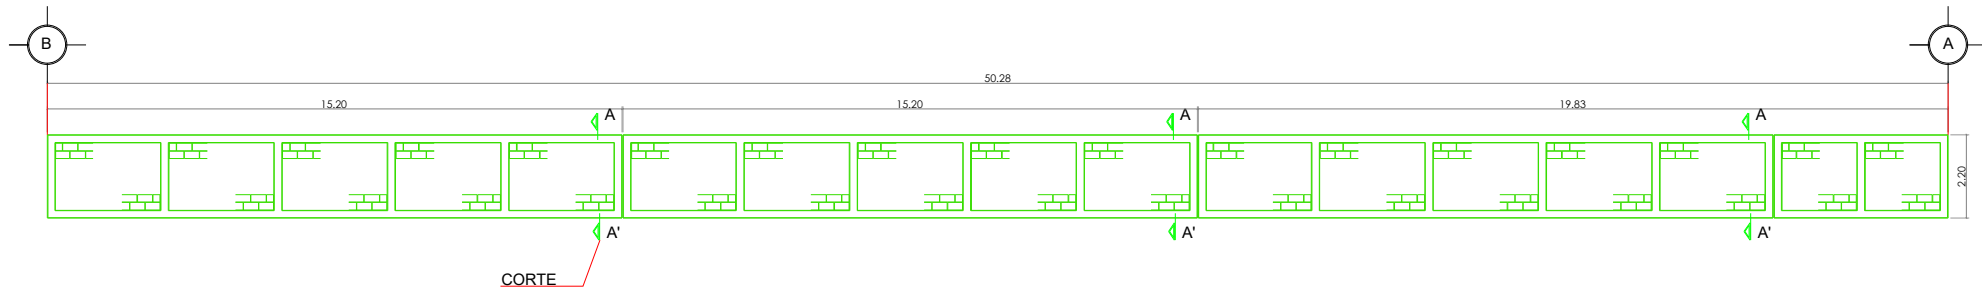


ELEVACIÓN
ESC. 1 : 200

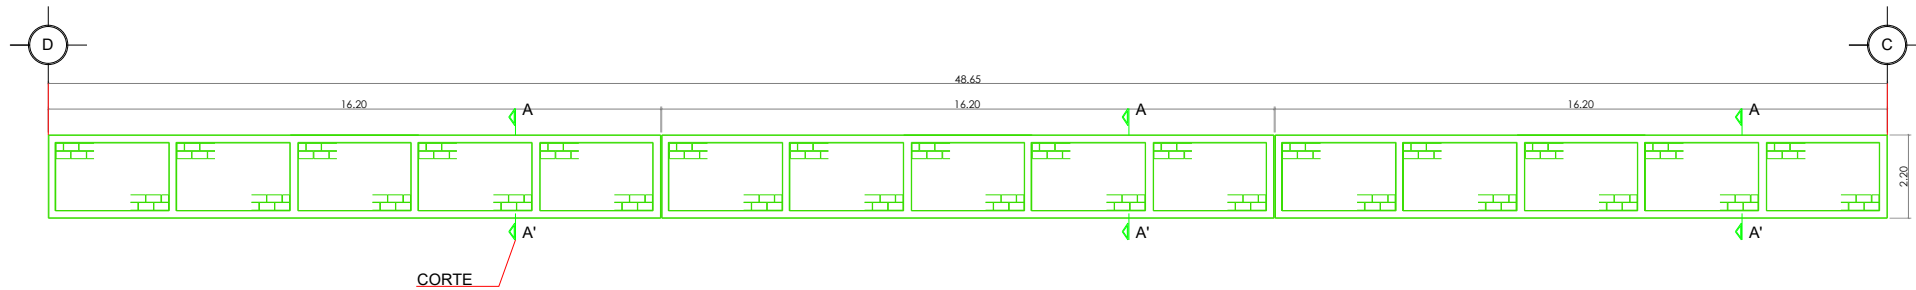


ELEVACIÓN
ESC. 1 : 200

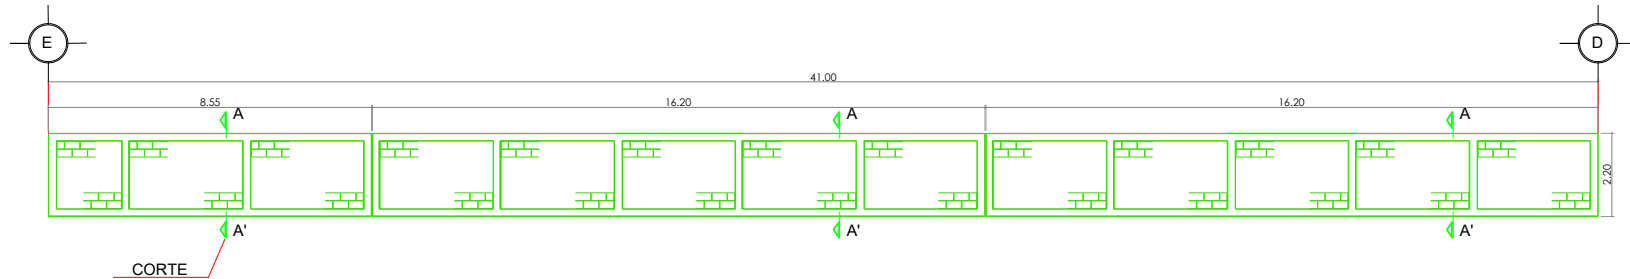


ELEVACIÓN
ESC. 1 : 200

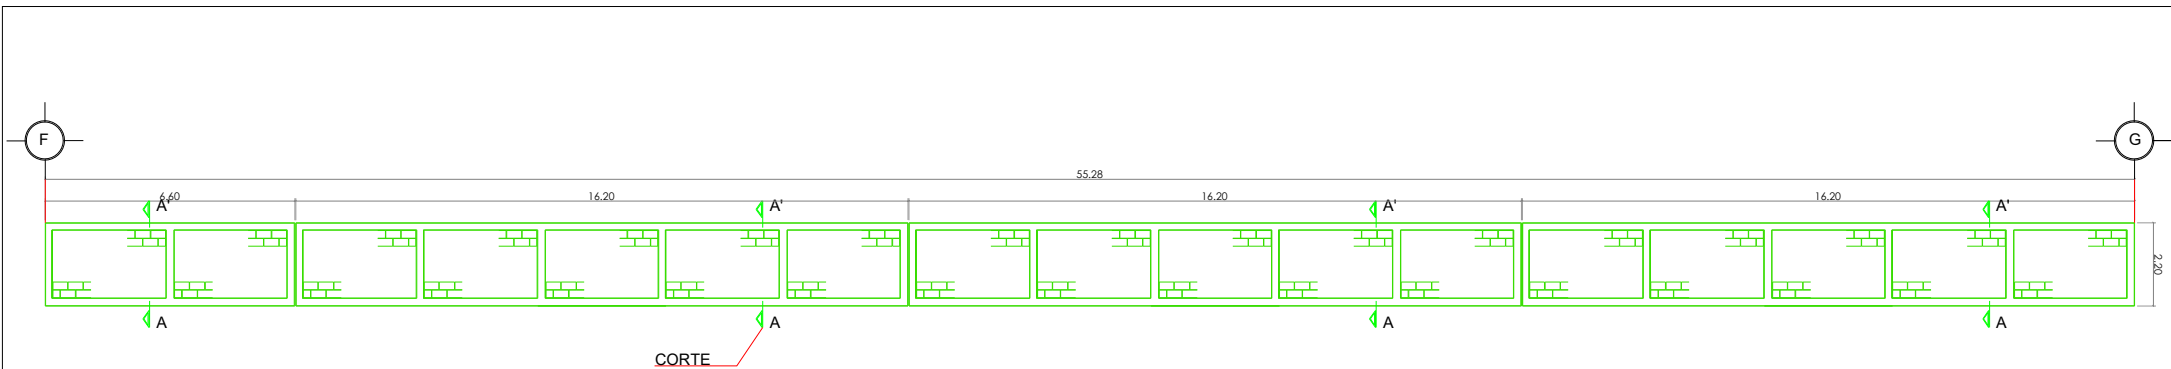


ELEVACIÓN
ESC. 1 : 200

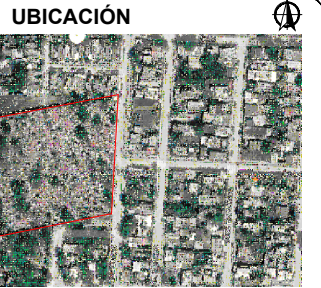


CONTRATO N° SOP-REY-FIP-095-2024-LP		
OBRA: EXT-21.2 CONSTRUCCIÓN DE BARRA PERIMETRAL EN PANTEÓN LAMPACITOS UBICADO EN CALLE DON JULIAS ENTRE HERNAN CORTEZ Y PUEBLA EN LA COLONIA LAMPACITOS	PLANO:	FECHA:
	004-ARQ-02	ABRIL/2025
PLANO: EXT-21.2.4) PLANOS ARQUITECTONICOS (ELEVACIONES)		ESC 1:200
Arq. J. Cruz Ruiz Negrete Ced. Prof. 9 5 7 1 4 4 Corresp. DIS /URB / A - 03/24		
REPRESENTANTE LEGAL		
ARQ. J. CRUZ RUIZ NEGRETE		
PROYECTÓ	REVISÓ	
ARQ. EDGAR GARZA DAVILA	ARQ. ZAIRA VAZQUEZ CRUZ	
R. AYUNTAMIENTO DE REYNOSA, TAM. SECRETARÍA DE OBRAS PÚBLICAS		
SECRETARIO DE OBRAS PÚBLICAS		
ARQ. EDUARDO LÓPEZ ARIAS		
DIRECTOR DE CONSTRUCCIÓN		
MPRU ING. ROGELIO AVENDAÑO GARCÍA		
DIRECTOR DE PROYECTOS DE OBRAS PÚBLICAS		
ING. JUAN GABRIEL MARTÍNEZ LÓPEZ		

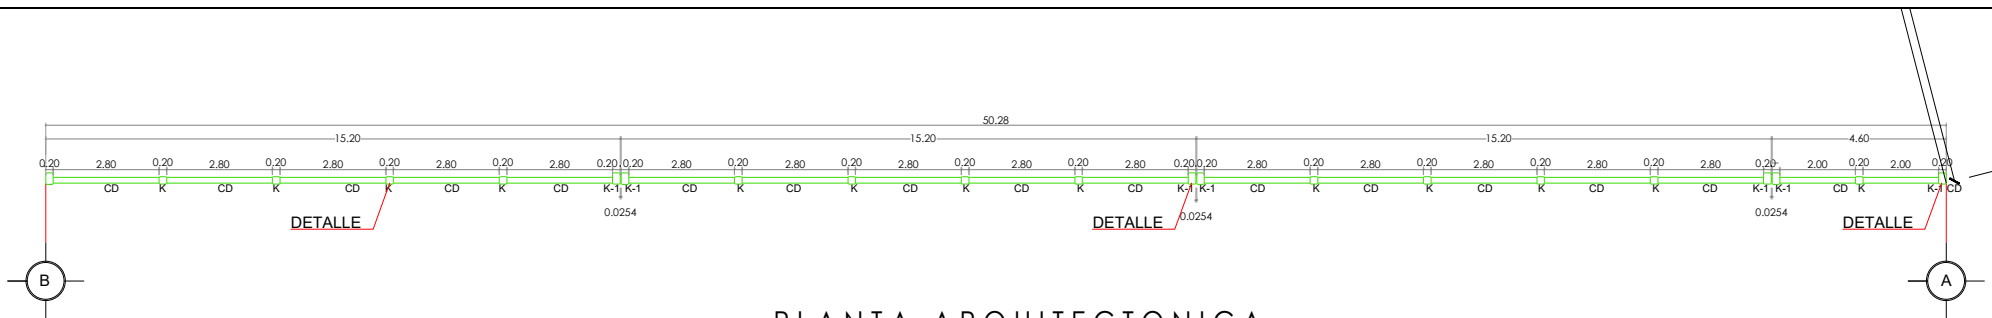


PLANTA ARQUITECTONICA
ESC. 1 : 200

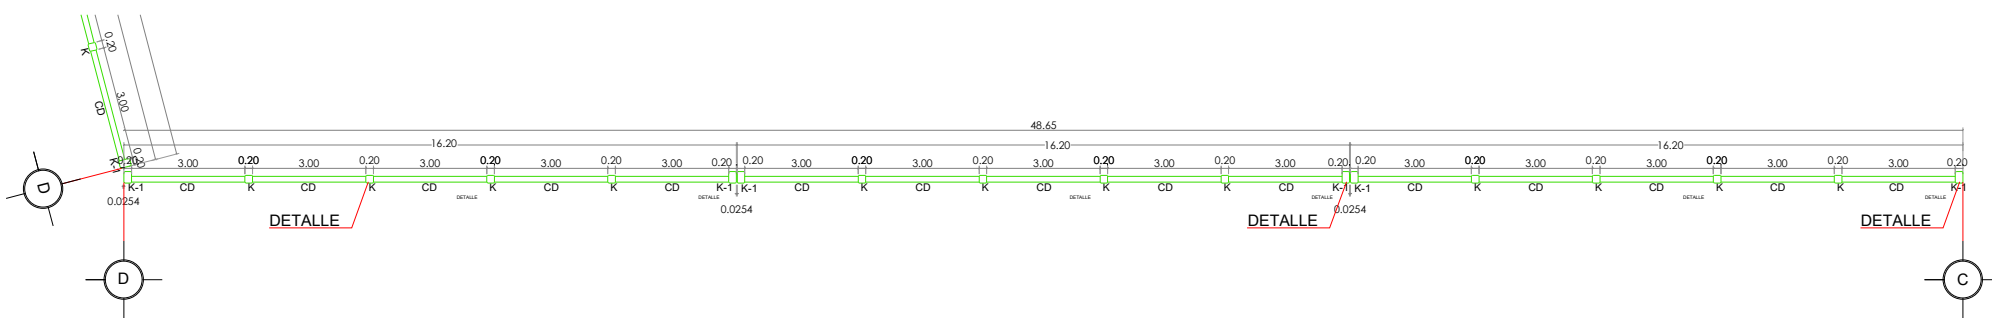


PLANTA ARQUITECTONICA
ESC. 1 : 200

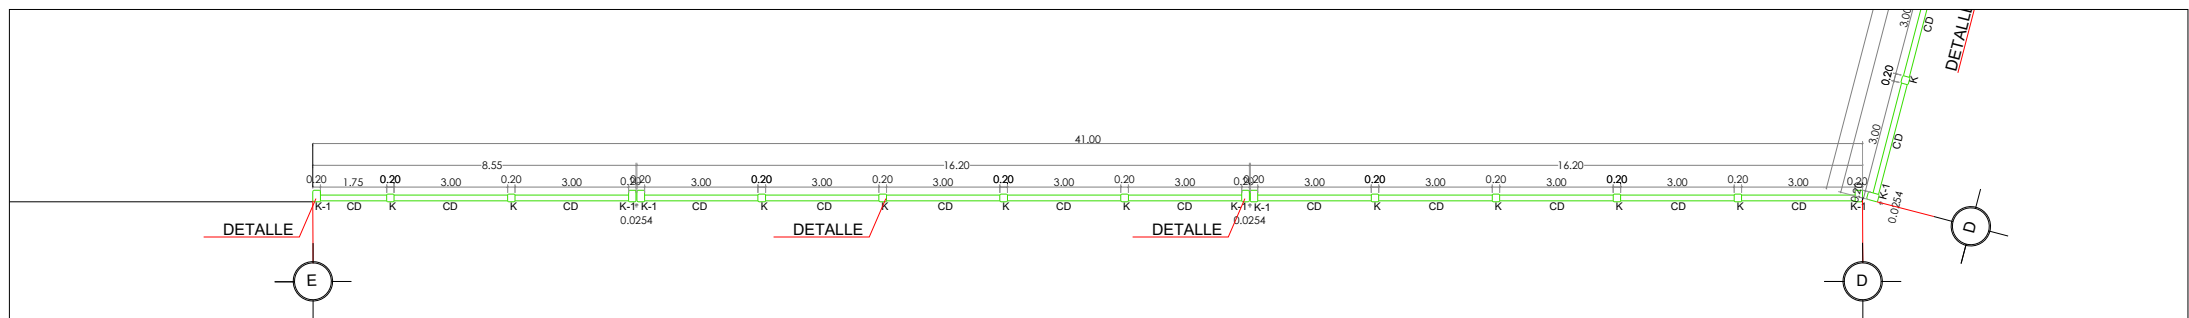

PLANTA ARQUITECTONICA
ESC. 1 : 200

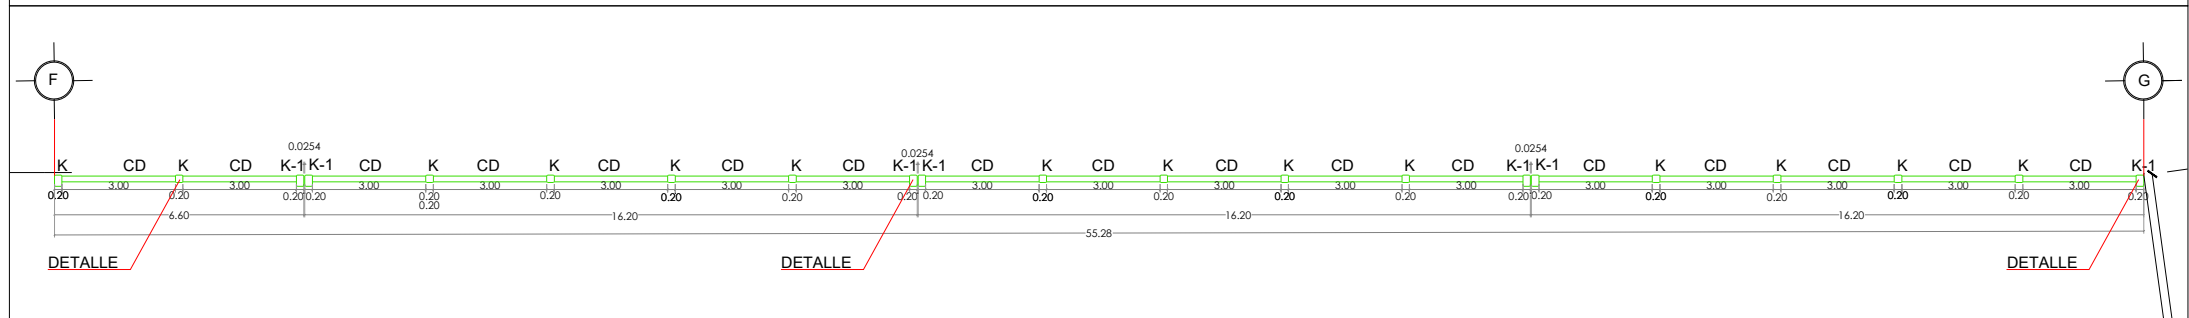


PLANTA ARQUITECTONICA
ESC. 1 : 200

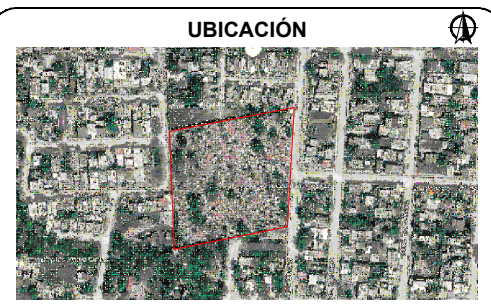


CONTRATO N° SOP-REY-FIP-095-2024-LP		
OBRA: EXT-21.2 CONSTRUCCION DE BARRA PERIMETRAL EN PANTON LAMPACITOS UBICADO EN CALLE DON ELIAS ENTRE HERNAN CORTEZ Y PUEBLA EN LA COLONIA LAMPACITOS	PLANO: 005-EST-01	FECHA: ABRIL/2025
PLANO: EXT-21.2 5) PLANO ESTRUCTURAL		ESC 1:200
Arq. J. Cruz Ruiz Negrete Ced. Prof. 9 5 7 1 4 4 Corresp. DIS /URB / A - 03/24 REPRESENTANTE LEGAL ARQ. J. CRUZ RUIZ NEGRETE		
PROYECTO	REVISÓ	
ARQ. EDGAR GARZA DAVILA	ARQ. ZAIRA VAZQUEZ CRUZ	

R. AYUNTAMIENTO DE REYNOSA, TAM. SECRETARÍA DE OBRAS PÚBLICAS SECRETARIO DE OBRAS PÚBLICAS	
ARQ. EDUARDO LÓPEZ ARIAS DIRECTOR DE CONSTRUCCIÓN	
MPRU ING. ROGELIO AVENDAÑO GARCÍA DIRECTOR DE PROYECTOS DE OBRAS PÚBLICAS	
ING. JUAN GABRIEL MARTÍNEZ LÓPEZ	

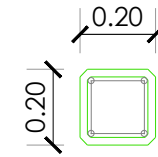

CASTILLO DE CONCRETO APARENTE $f'c=200 \text{ kg/cm}^2$
DE 20 X 20cms.
4 VAR. # 3
ESTRIBOS #2 @ 20 CMS.

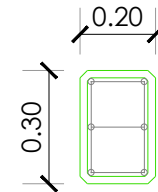


CASILLERO DE CONCRETO APARENTE $f'_c = 200 \text{ kg/cm}^2$
DE 20 X 30cms.
6 VAR. # 3
ESTRIBOS #2 @ 20 CMS.

EL RECUBRIMIENTO LIBRE EN CADENAS Y CASTILLOS SERA DE 1.5 CM Y EN ZAPATAS DE 4CM, DEBERAN SER VERIFICADOS ANTES Y DURANTE EL COLADO.




CONTRATO N° SOP-REY-FIP-095-2024-LP			
OBRA: EXT-21.2 CONSTRUCCION DE BARRA PERIMETRAL EN PANTICON LAMPACITOS UBICADO EN CALLE DON ELIAS ENTRE HERNAN CORTEZ Y PUEBLA EN LA COLONIA LAMPACITOS		PLANO: 006-DET-01	FECHA: ABRIL/2025
PLANO: EXT-21.2.6) PLANOS DE CIMENTACION			ESC 1:20
Arq. J. Cruz Ruiz Negrete Ced. Prof 9 571 144 Corresp. DIS /URB / A - 03/24 REPRESENTANTE LEGAL			
ARQ. J. CRUZ RUIZ NEGRETE			
PROYECTO		REVISÓ	
ARQ. EDGAR GARZA DAVILA		ARQ. ZAIRA VAZQUEZ CRUZ	


R. AYUNTAMIENTO DE REYNOSA, TAM. SECRETARÍA DE OBRAS PÚBLICAS
SECRETARIO DE OBRAS PÚBLICAS
ARQ. EDUARDO LÓPEZ ARIAS
DIRECTOR DE CONSTRUCCIÓN
MPRU ING. ROGELIO AVENDAÑO GARCÍA
DIRECTOR DE PROYECTOS DE OBRAS PÚBLICAS
ING. JUAN GABRIEL MARTÍNEZ LÓPEZ

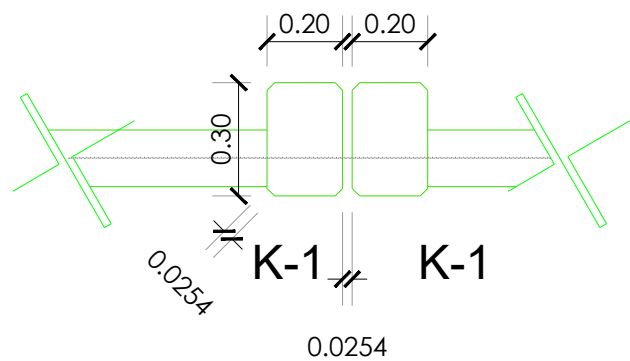

DETALLE 1 ESC. 1:20

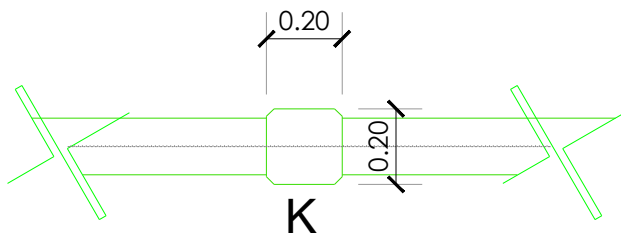

DETALLE 2 ESC. 1:20

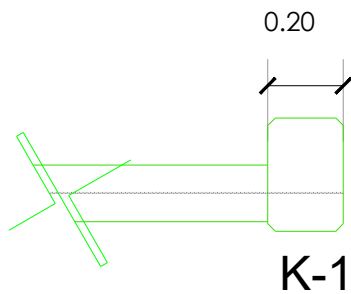



DETALLE 3 ESC. 1:20



CONTRATO N° SOP-REY-FIP-095-2024-LP		
OBRA: EXT-21.2 CONSTRUCCION DE BORDA PERIMETRAL EN PANTON LAMPACITOS UBICADO EN CALLE DON ELIAS ENTRE HERNAN CORTEZ Y PUEBLA EN LA COLONIA LAMPACITOS	PLANO: 007-DET-01	FECHA: ABRIL/2025
PLANO: EXT-21.2.7) PLANOS DE DETALLES		ESC 1:20

Arq. J. Cruz Ruiz Negrete Ced. Prof. 9 5 7 1 4 4 Corresp. DIS /URB / A - 03/24 REPRESENTANTE LEGAL ARQ. J. CRUZ RUIZ NEGRETE	
PROYECTÓ	REVISÓ
ARQ. EDGAR GARZA DAVILA	ARQ. ZAIRA VAZQUEZ CRUZ

R. AYUNTAMIENTO DE REYNOSA, TAM. SECRETARÍA DE OBRAS PÚBLICAS SECRETARIO DE OBRAS PÚBLICAS
ARQ. EDUARDO LÓPEZ ARIAS DIRECTOR DE CONSTRUCCIÓN
MPRU ING. ROGELIO AVENDAÑO GARCÍA DIRECTOR DE PROYECTOS DE OBRAS PÚBLICAS
ING. JUAN GABRIEL MARTÍNEZ LÓPEZ

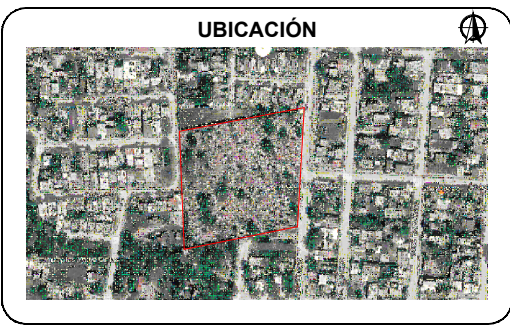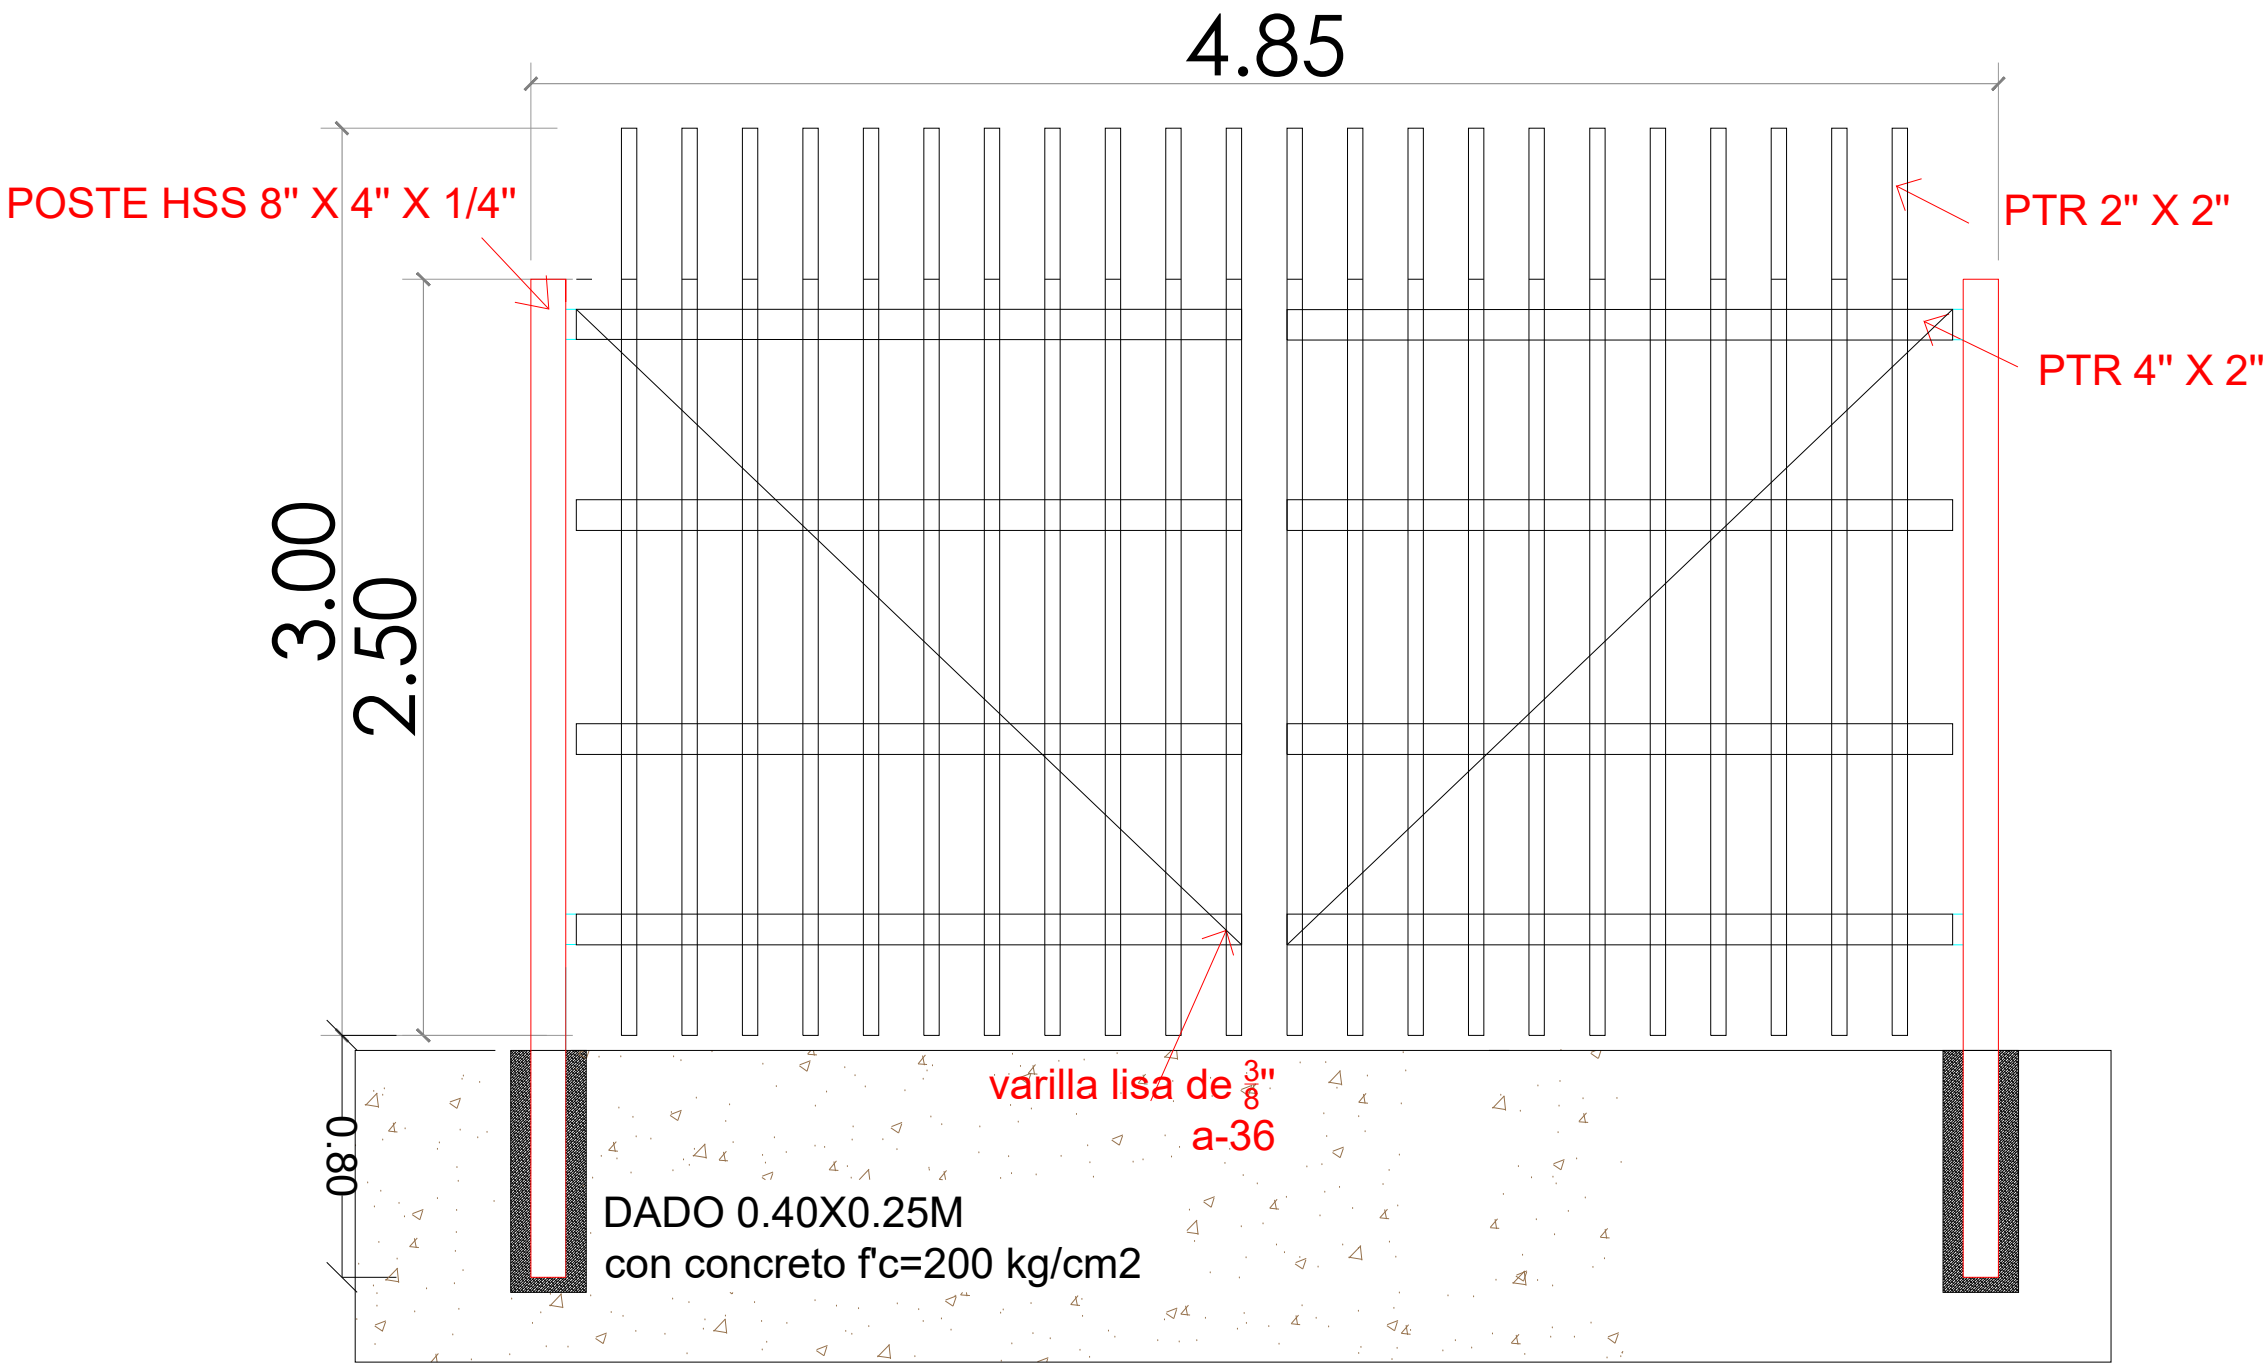

CONTRATO N° SOP-REY-FIP-095-2024-LP		
OBRA: EXT-21.2 CONSTRUCCION DE BARRA PERIMETRAL EN PANTEON LAMPACITOS UBICADO EN CALLE DON ELIAS ENTRE HERNAN CORTEZ Y PUEBLA EN LA COLONIA LAMPACITOS	PLANO: 008-OC-01	FECHA: ABRIL/2025
PLANO: EXT-21.2.8) PLANO DE OBRAS COMPLEMENTARIAS (ACCESO)		ESC 1:25
Arq. J. Cruz Ruiz Negrete Ced. Prof. 9 5 7 1 4 4 Corresp. DIS /URB / A - 03/24 REPRESENTANTE LEGAL ARQ. J. CRUZ RUIZ NEGRETE		
PROYECTÓ		REVISÓ
ARQ. EDGAR GARZA DAVILA	ARQ. ZAIRA VAZQUEZ CRUZ	
R. AYUNTAMIENTO DE REYNOSA, TAM. SECRETARÍA DE OBRAS PÚBLICAS SECRETARIO DE OBRAS PÚBLICAS ARQ. EDUARDO LÓPEZ ARIAS DIRECTOR DE CONSTRUCCIÓN MPRU ING. ROGELIO AVENDAÑO GARCÍA DIRECTOR DE PROYECTOS DE OBRAS PÚBLICAS ING. JUAN GABRIEL MARTÍNEZ LÓPEZ		