


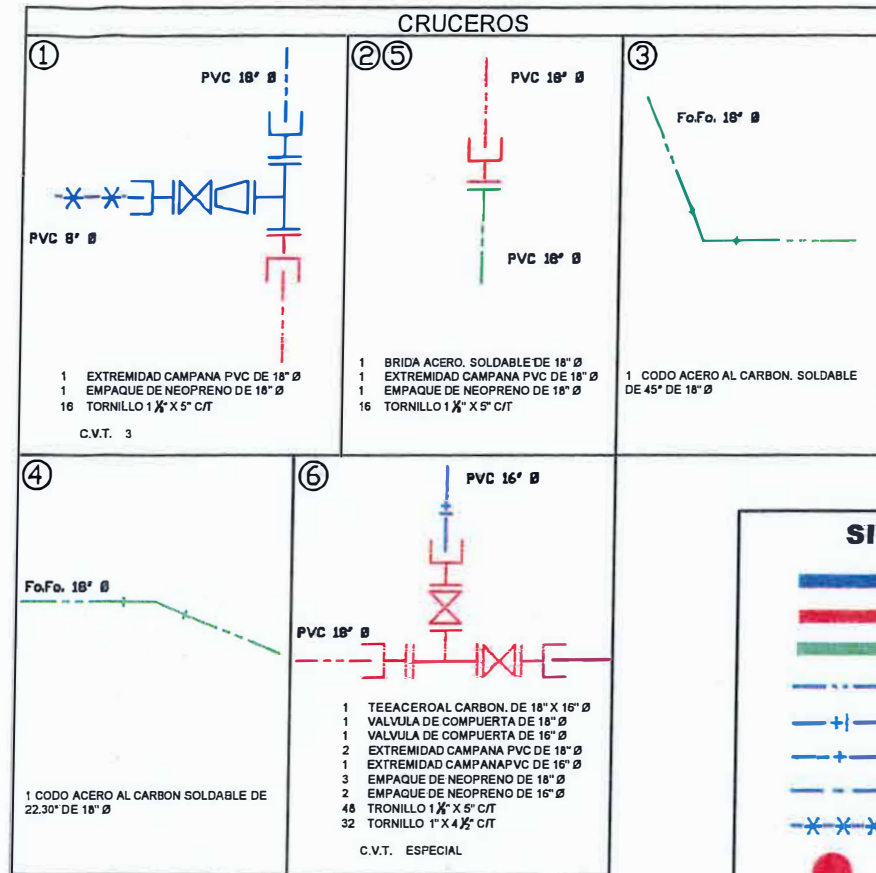



SIMBOLOGIA

- EXISTENTE
- PROYECTO PVC
- PROYECTO ACERO
- LINEA DE 18" Ø
- LINEA DE 16" Ø
- LINEA DE 14" Ø
- LINEA DE 10" Ø
- LINEA DE 8" Ø
- VALVULA

45 ML DE TUBERIA PVC DE 18" Ø
36 ML DE TUBERIA Fo.Fo. DE 18" Ø

DATOS PARA CAJAS DE VALVULAS

CAJA TIPO No	DIAMETRO DE VALVULA	CANT. DE VALV.	h EN m	c EN cm	a EN m	b EN m	s ESPE. MURO	x EN m	y EN m	CONTRAMARCOS			EXCAVA. EN m³	PEDACE. TABIQUE m²	LOSA DE CONC. PI. m²	M. TAB. MOR. CEM. m²	DALA PERIME. 2Ver. #3	APLANA. CEMENTO m²	LOSA DE CONC. TE. m²	VARILLAS #3	
										SENCILLO	DOBLE	CANTIDAD									
3	200 350	1	1.52	16.30	1.40	1.20	28	1.88	1.78	140		1	150	5.24	3.45	0.35	6.70	0.176	5.98	0.543	89

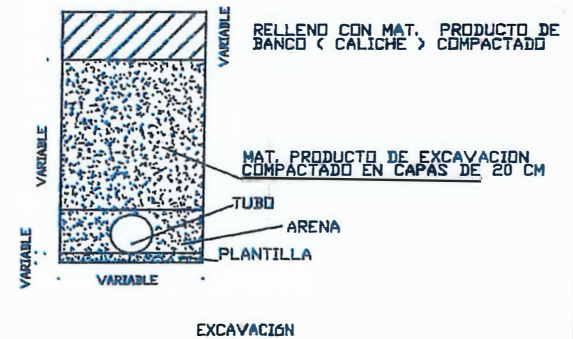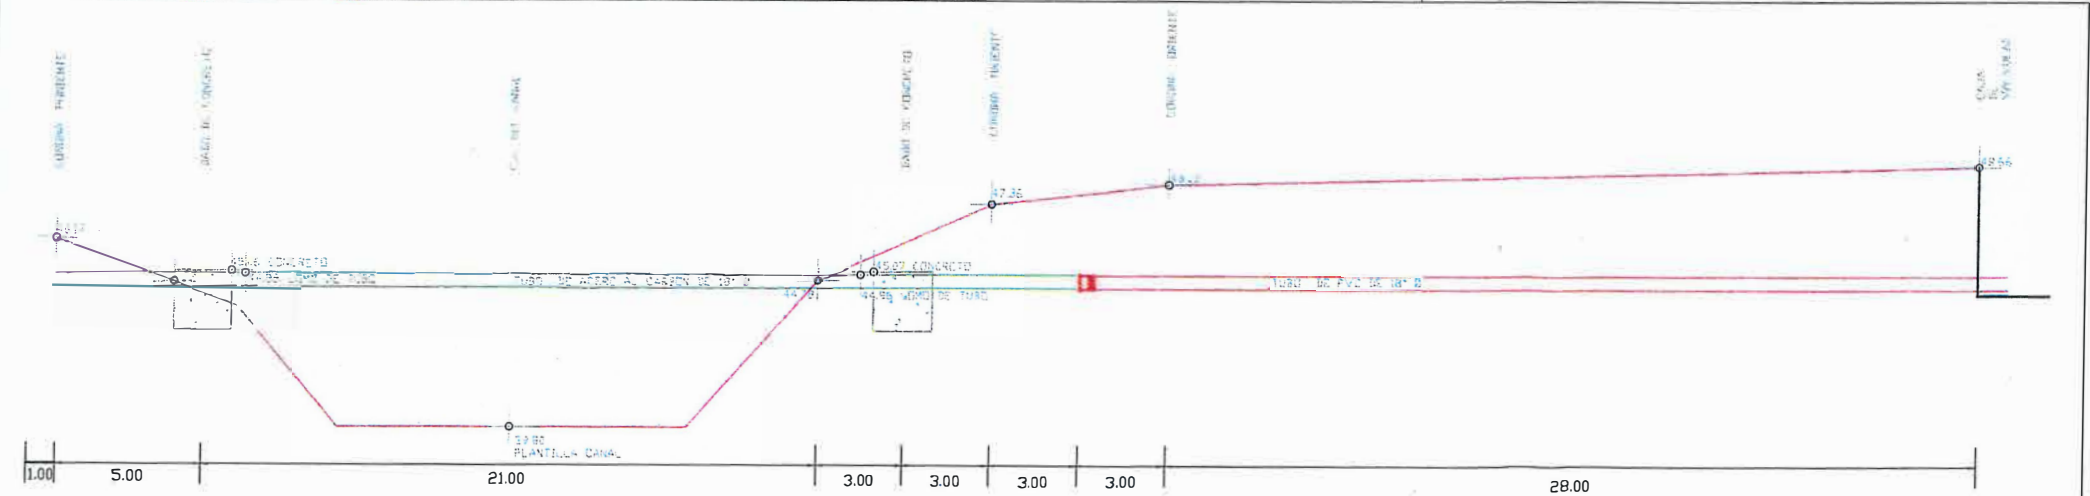

GOBIERNO MUNICIPAL DE REYNOSA INPARABLE
2024 2027

COMAPA
COMISION MUNICIPAL DE AGUA POTABLE Y ALCANTARILLADO DEL MUNICIPIO DE REYNOSA

CRUQUIS DE LOCALIZACION

NOTAS RELEVANTES:

GERENCIA GENERAL
DE LA COMISION MUNICIPAL DE AGUA POTABLE Y ALCANTARILLADO DEL MUNICIPIO DE REYNOSA

ING. FELIPE DE JESUS CHIW VEGA

GERENCIA TECNICA Y OPERATIVA
DE LA COMISION MUNICIPAL DE AGUA POTABLE Y ALCANTARILLADO DEL MUNICIPIO DE REYNOSA

ING. JOSE GUADALUPE CANTU VIERA

COORDINACION DE INGENIERIA Y PROYECTOS
DE LA COMISION MUNICIPAL DE AGUA POTABLE Y ALCANTARILLADO DEL MUNICIPIO DE REYNOSA

ING. CARLOS ALBERTO IBARRA RICO

NOMBRE DEL PROYECTO:
CONSTRUCCION DE 36.00 ML DE TUBERIA DE ACERO AL CARBON DE 18" DE DIAMETRO Y 45.00 ML. DE TUBERIA DE PVC 18" DE DIAMETRO PARA AGUA POTABLE, CONSTRUCCION Y CRUCE TIPO AEREA PARALELA HACIA EL LADO ORIENTE DE PUENTE UBICADO EN CRUCE DE CANAL RODHE CON BLVD. RIO PURIFICACION EN LAS COLONIAS JACINTO LOPEZ Y LUIS DONALDO COLOSIO, EN EL MUNICIPIO DE REYNOSA, TAMAULIPAS.

UBICACION:
CRUCE TIPO AEREA PARALELA HACIA EL LADO ORIENTE DE PUENTE UBICADO EN CRUCE DE CANAL RODHE CON BULEVAR RIO PURIFICACION, EN LAS COLONIAS JACINTO LOPEZ Y LUIS DONALDO COLOSIO, DEL MUNICIPIO DE REYNOSA, TAMAULIPAS.


NOMBRE DEL PLANO:
CONSTRUCCION DE LINEA DE 36ML DE TUBERIA DE ACERO AL CARBON DE 18" DE DIAMETRO EN ACERO AL CARBON Y 45ML DE TUBERIA DE PVC DE 18" DE DIAMETRO PARA AGUA POTABLE. CRUCE TIPO AEREA PARALELA UBICADO EN CRUCE CANAL RODHE CON BULEVAR RIO PURIFICACION.

RESPONSABLE DE PROYECTO:
ING. CARLOS A. IBARRA RICO

DIGITALIZO:
TEC. JUAN JESUS HERNANDEZ L.

NUMERO DE PLANO:
1 de 2

ESCALA GRAFICA:
FEC. H. INGEN. 206 OCTUBRE-2024

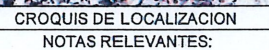

EN CUCE CANAL RODHE CON BULEVER RIO PURIFICACIO.	OCTUBRE-2024
RESPONSABLE DE PROYECTO:	DIGITALIZO: