



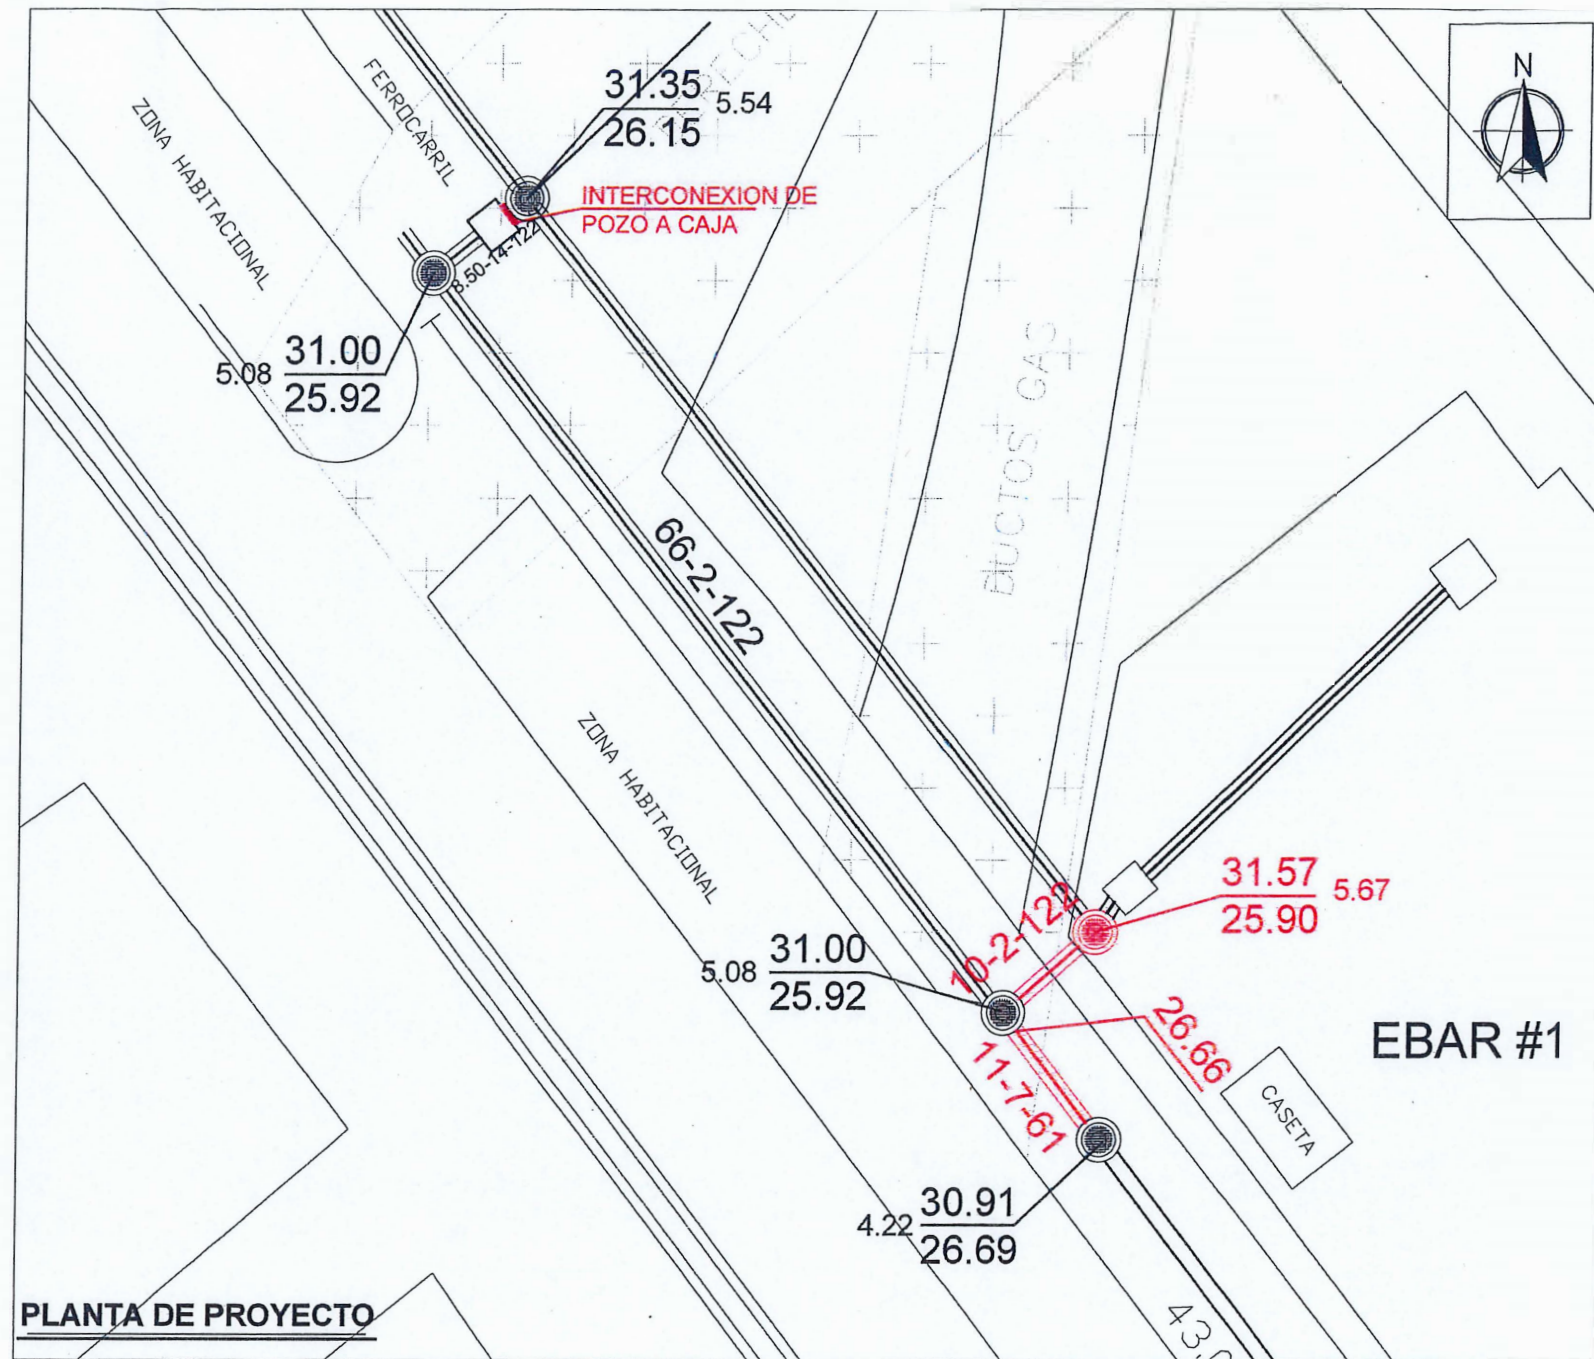


PLANTA DE PROYECTO

NOTAS RELEVANTES:

- 1.- Acotaciones y elevaciones en metros, excepto donde se indique otra unidad.
- 2.- No tomar medidas a escala.
- 3.- La tubería utilizada para este proyecto será de Policloruro de vinilo, tipo sanitario, con junta de espiga y campana, utilizando el lubricante indicado por el fabricante.
- 4.- Para la colocación de la plantilla se utilizará material de pilancón.
- 5.- Previo a la colocación del relleno, se verificará la hermeticidad de la tubería y de los propios pozos de visita, así mismo se realizará un acostillamiento de las tuberías para evitar el movimiento y el desacople.
- 6.- El relleno a utilizar en zanjas será con material sano producto de bancos, se compactará al 90% de la prueba proctor estándar en capas de 20 cm como máximo, se considerará un mínimo de dos pruebas de laboratorio por cada 100 m de zanja a fin de verificar el grado de compactación requerido.

S I M B O L O S		
	Proyecto	Existente
Emisor		
Colector		
Subcolector		
Atarjea		
Cabeza de Atarjea		
Pozo de visita común		
Pozo de visita especial		
Pozo caja		
Pozo caja unión		
Pozo caja deflexión		
Pozo con calda		
Caldá escalonada		
Caja de calda adosada a pozo de visita		
Estación de bombeo		
Línea a presión		
Elevación de terreno		
Profundidad de pozo		
Elevación de plantilla		
Longitud - pendiente - diámetro (m - milés - cm)	100-2-20	100-2-20
Relleno		

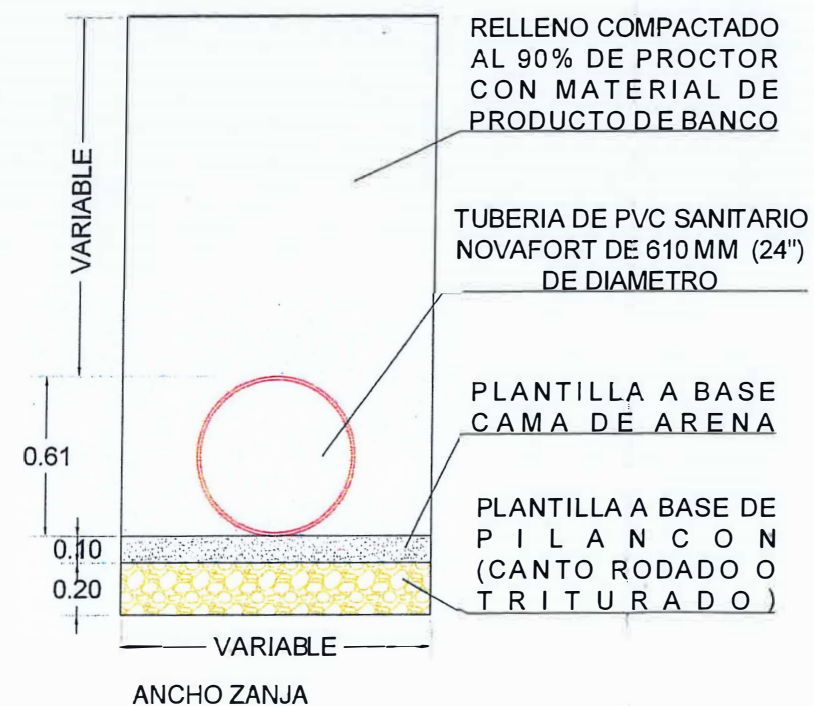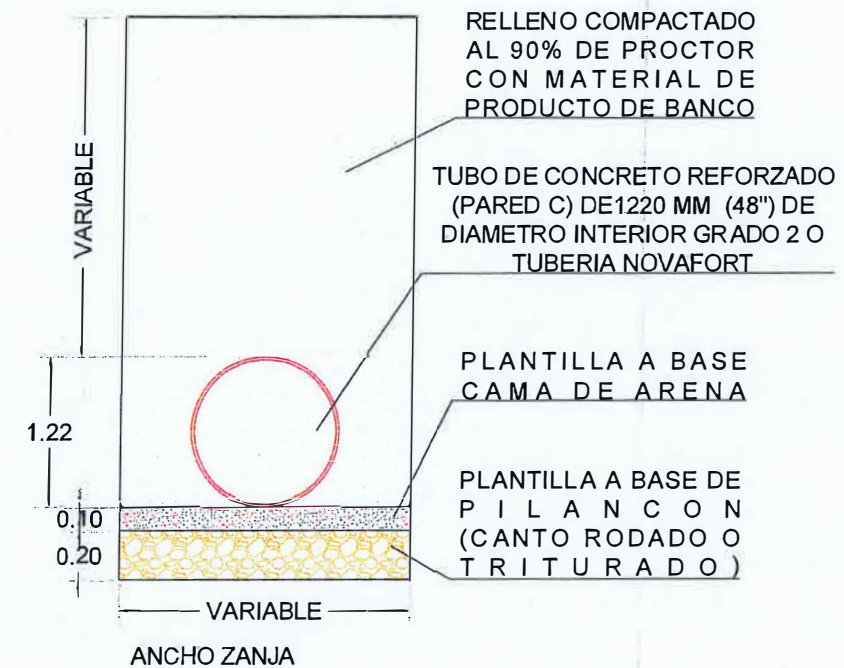

CRONIS DE LOCALIZACION
NOTAS RELEVANTES:

GERENCIA GENERAL
DE LA COMISION MUNICIPAL DE AGUA POTABLE
Y ALCANTARILLADO DEL MUNICIPIO DE REYNOSA

ING. FELIPE DE JESUS CHIV VEGA

GERENCIA TECNICA Y OPERATIVA
DE LA COMISION MUNICIPAL DE AGUA POTABLE
Y ALCANTARILLADO DEL MUNICIPIO DE REYNOSA

ING. JOSE GUADALUPE CANTU VIERA

COORDINACION DE INGENIERIA Y PROYECTOS
DE LA COMISION MUNICIPAL DE AGUA POTABLE
Y ALCANTARILLADO DEL MUNICIPIO DE REYNOSA

ING. CARLOS ALBERTO IBARRA RICO

NOMBRE DEL PROYECTO:

CONSTRUCCION DE COLECTOR DE 122 CM (48") DE DIAMETRO Y COLECTOR DE 61 CM (24") DE DIAMETRO

UBICACION:
CALLE FERROCARRIL FRENTE AL E.B.A.R. NUMERO 1.
EN LA COLONIA INDUSTRIAL DEL MUNICIPIO DE REYNOSA, TAMAULIPAS

NOMBRE DEL PLANO:

ALCANTARILLADO SANITARIO

RESPONSABLE DE PROYECTO:




DIGITALIZO:
ING. JULIO G. ESQUIVEL C.

NUMERO DE PLANO:

1 de 2

ESCALA GRAFICA:


FECHA OCT-2024
JUNIO-2023

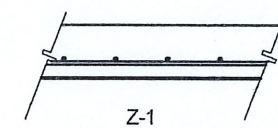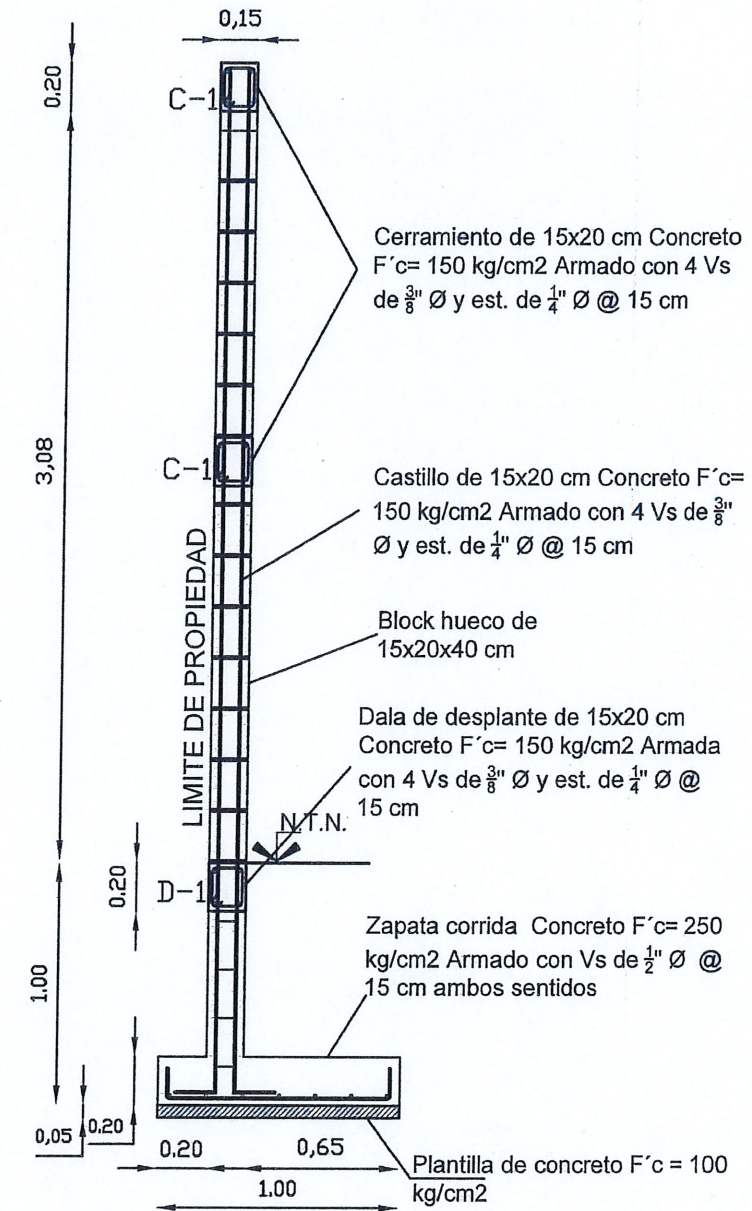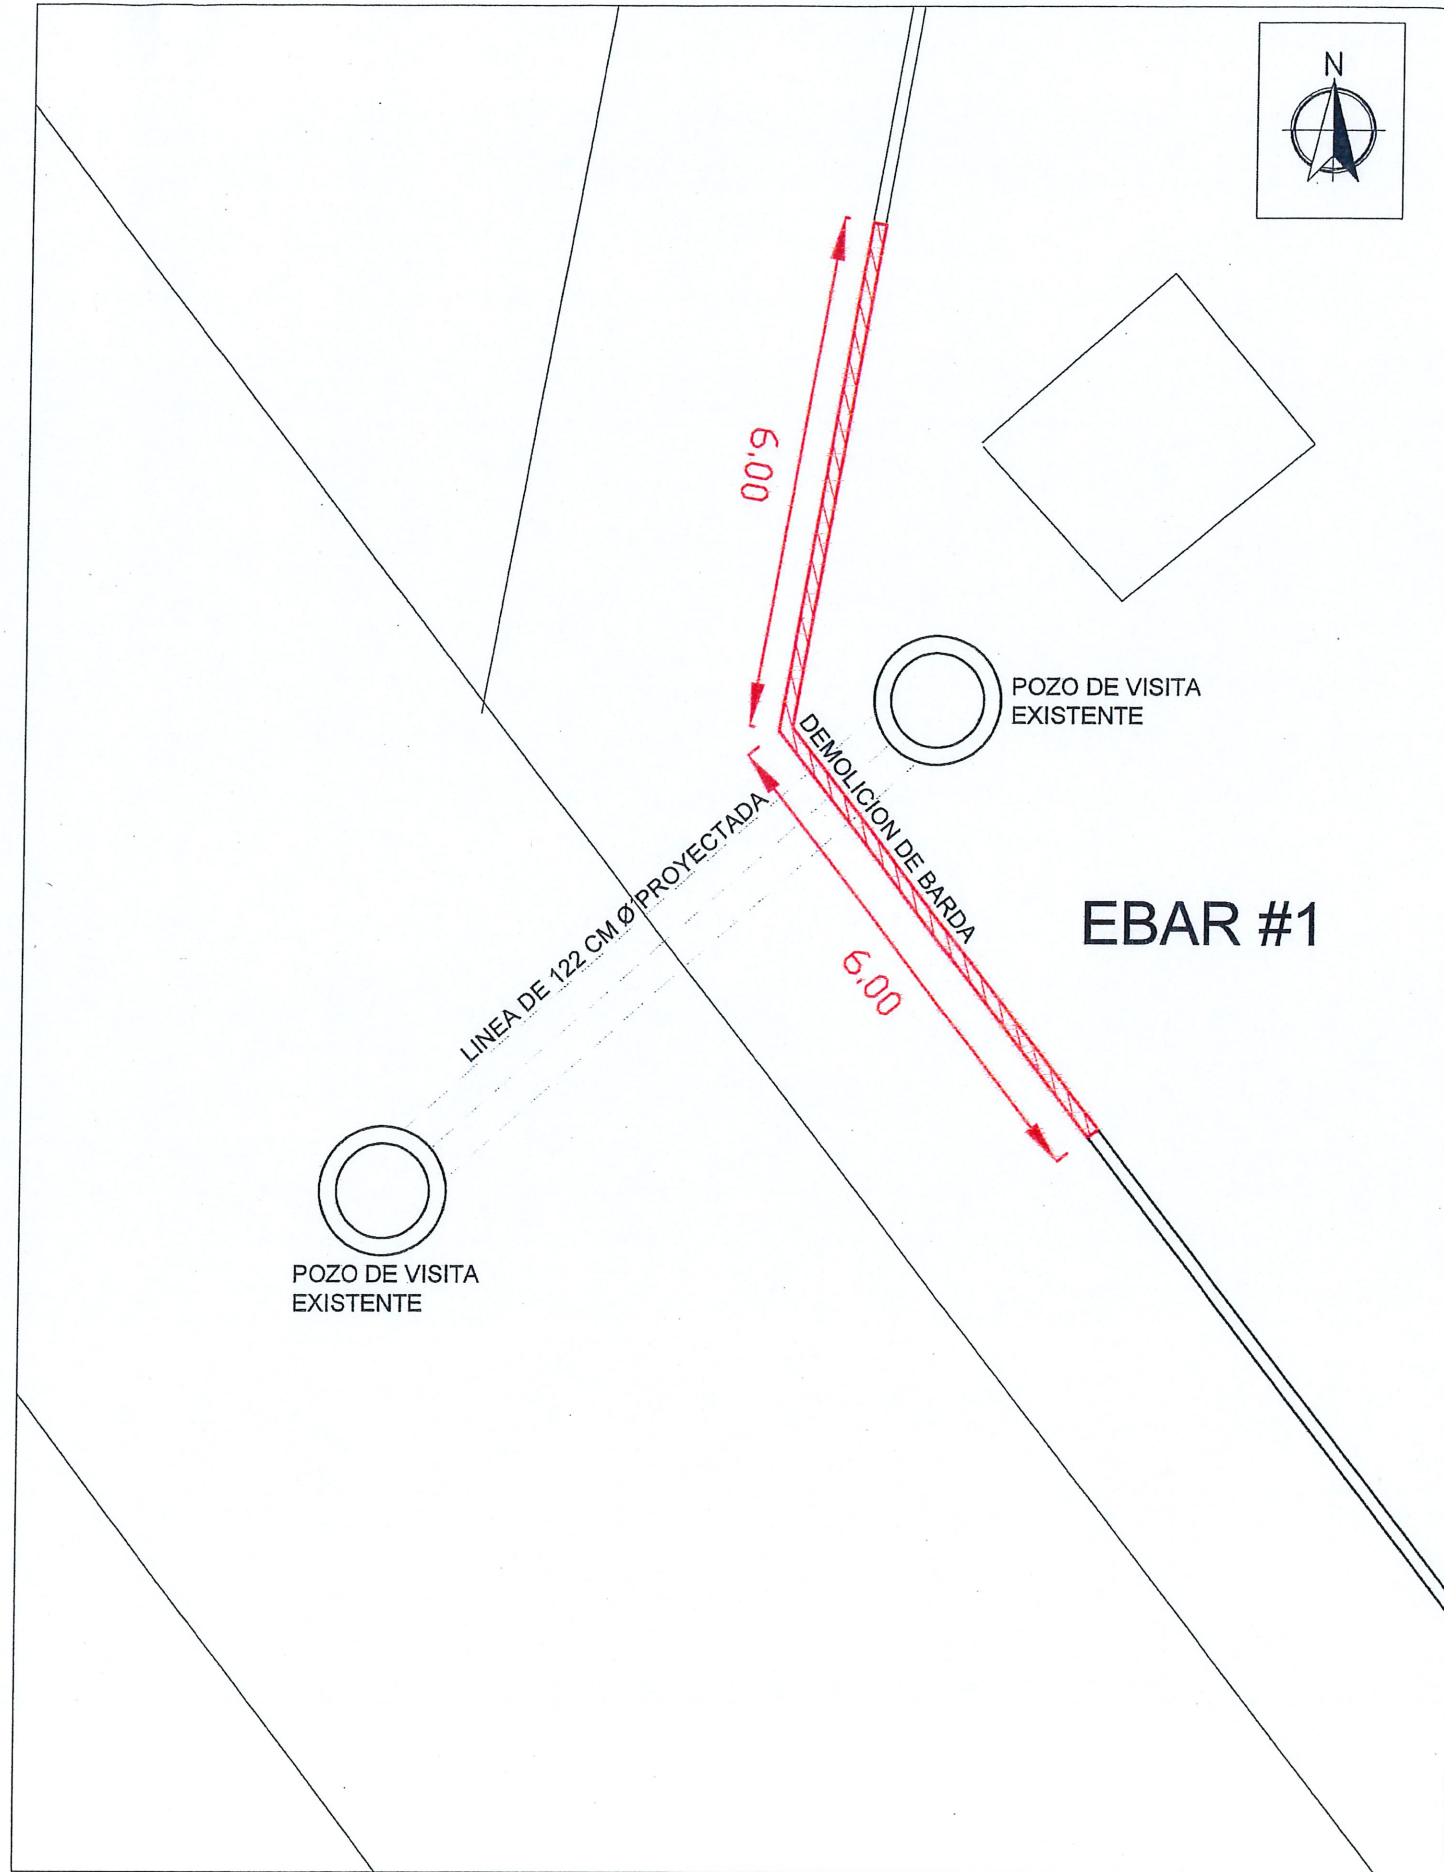


Z-1
Zapata corrida Concreto $F'c = 250 \text{ kg/cm}^2$, armada con Vs $\frac{1}{2}" \varnothing$ ambos sentidos



C-1
Cerramiento de 15x20 cm Concreto $F'c = 150 \text{ kg/cm}^2$ Armado con 4 Vs de $\frac{3}{8}" \varnothing$ y est. de $\frac{1}{4}" \varnothing @ 15 \text{ cm}$

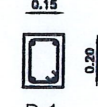

D-1
Dala de desplante de 15x20 cm Concreto $F'c = 150 \text{ kg/cm}^2$ armada con 4 Vs de $\frac{3}{8}" \varnothing$ y est. de $\frac{1}{4}" \varnothing @ 15 \text{ cm}$

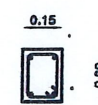

K-1
Castillo 15x20 cm Concreto $F'c = 150 \text{ kg/cm}^2$ Armado con 4 Vs $\frac{3}{8}" \varnothing$ y est. $\frac{1}{4}" \varnothing @ 15 \text{ cm}$

CROQUIS DE LOCALIZACION

NOTAS RELEVANTES:

GERENCIA GENERAL
DE LA COMISION MUNICIPAL DE AGUA POTABLE
Y ALCANTARILLADO DEL MUNICIPIO DE REYNOSA

ING. FELIPE DE JESUS CHIW VEGA

GERENCIA TECNICA Y OPERATIVA
DE LA COMISION MUNICIPAL DE AGUA POTABLE
Y ALCANTARILLADO DEL MUNICIPIO DE REYNOSA

ING. JOSE GUADALUPE CANTU VIERA

COORDINACION DE INGENIERIA Y PROYECTOS
DE LA COMISION MUNICIPAL DE AGUA POTABLE
Y ALCANTARILLADO DEL MUNICIPIO DE REYNOSA

ING. CARLOS ALBERTO IBARRA RICO

NOMBRE DEL PROYECTO:

CONSTRUCCION DE COLECTOR DE 122 CM (48") DE DIAMETRO Y COLECTOR DE 61 CM (24") DE DIAMETRO

UBICACION:

CALLE FERROCARRIL FRENTE AL E.B.A.R. NUMERO 1, EN LA COLONIA INDUSTRIAL DEL MUNICIPIO DE REYNOSA, TAMAULIPAS

NOMBRE DEL PLANO:	NUMERO DE PLANO:
ALCANTARILLADO SANITARIO	2 de 2
RESPONSABLE DE PROYECTO:	ESCALA GRAFICA:
DIGITALIZO:	FECHA: OCT-2024
ING. JULIO G. ESQUIVEL C.	JUNIO-2023