

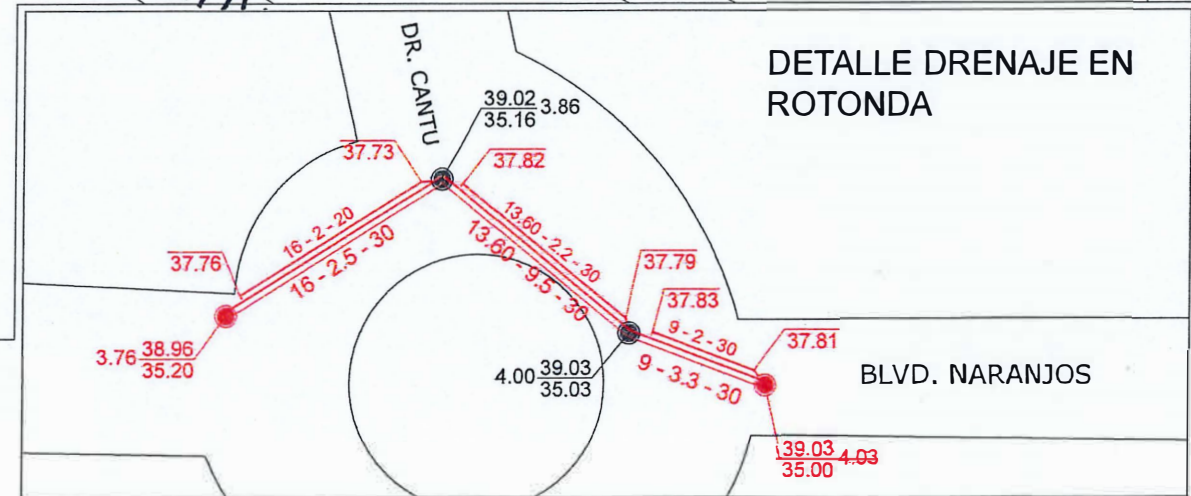
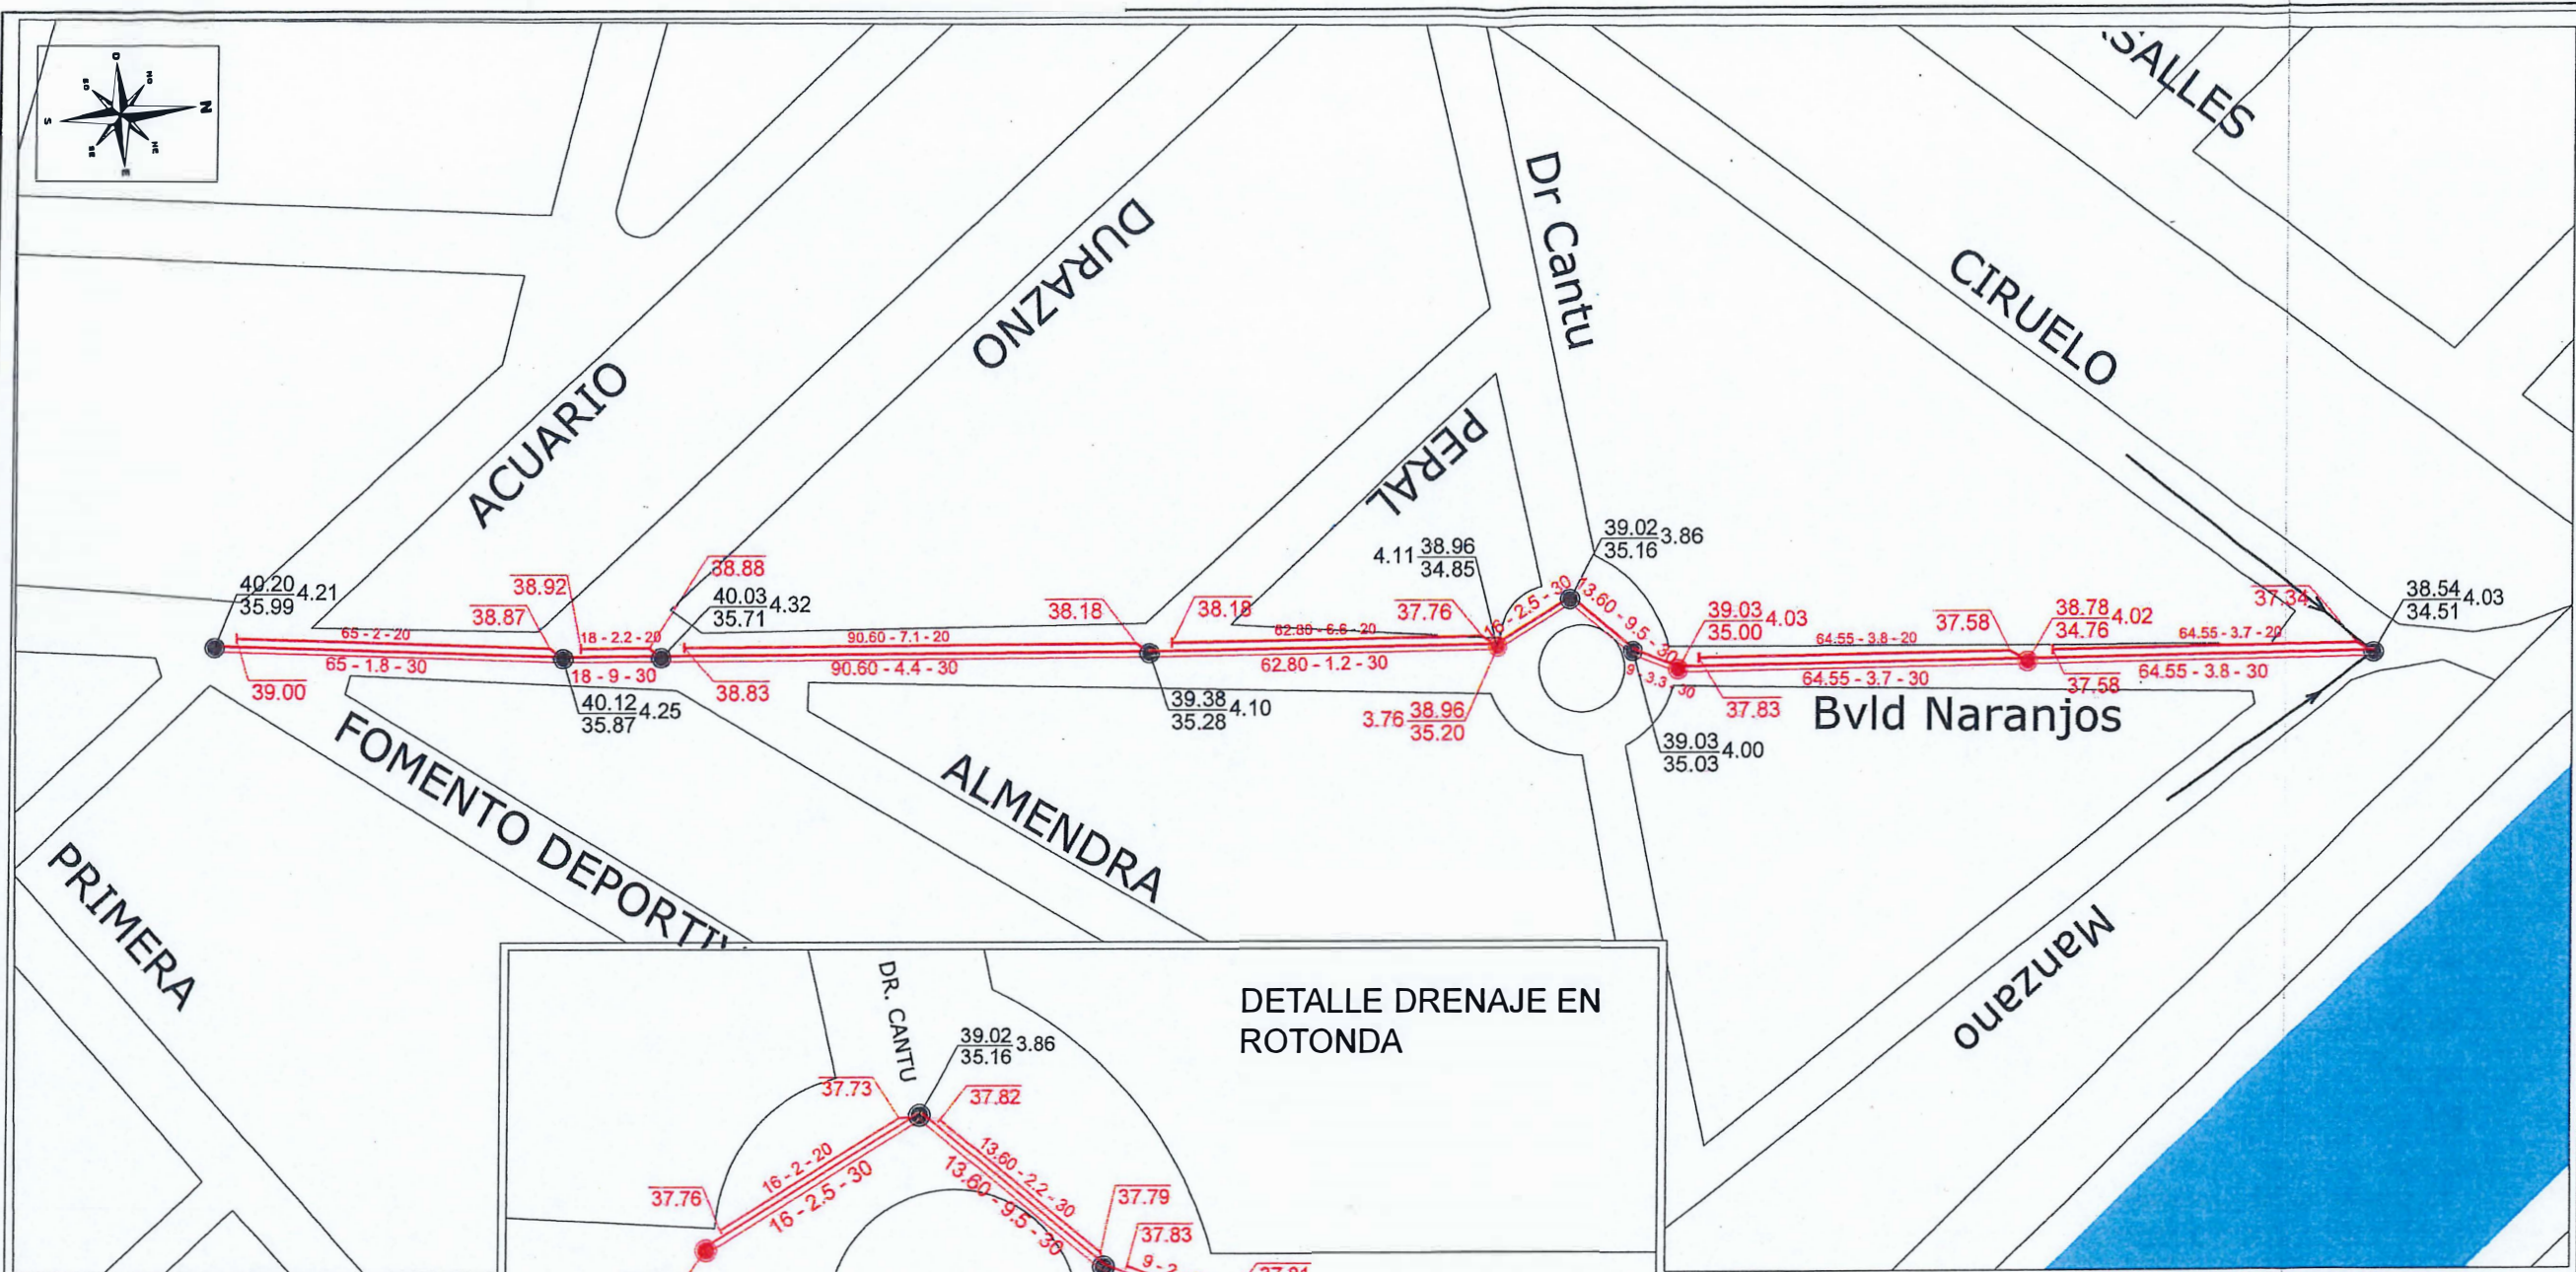
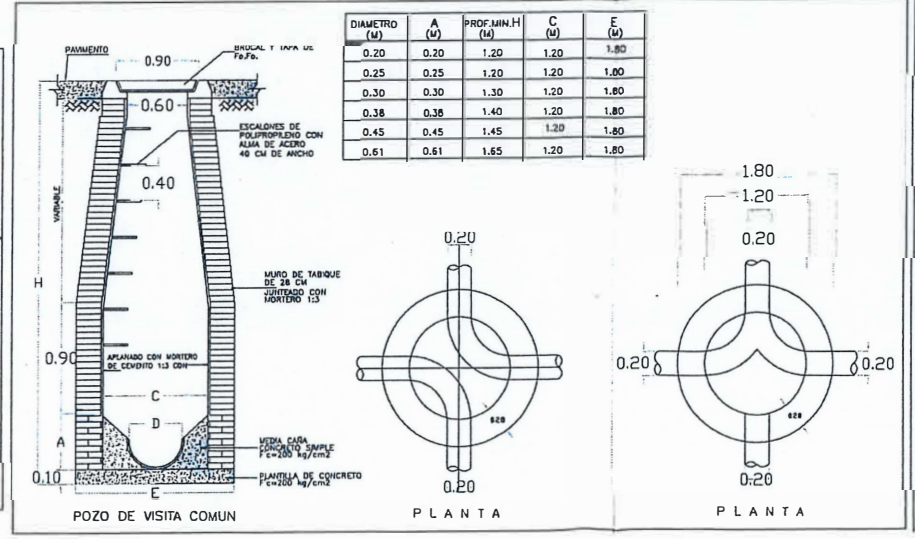


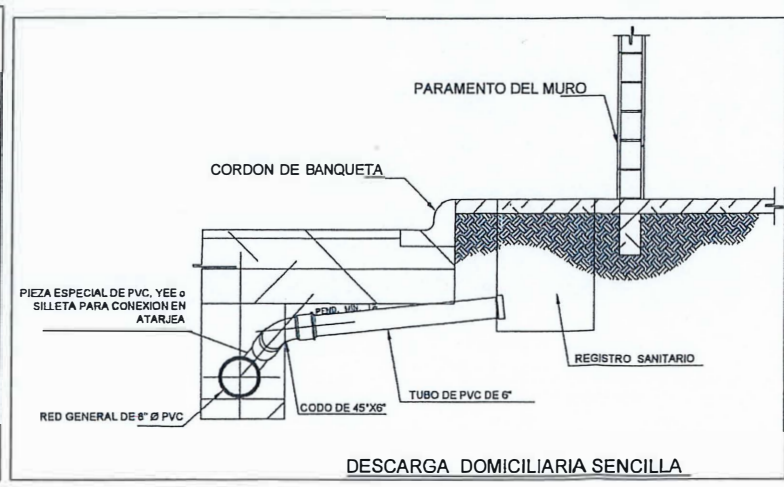

- NOTAS**
- 1.- Acolaciones y elevaciones en metros, excepto donde se indique otra unidad.
 - 2.- No tomar medidas a escala.
 - 3.- La tubería utilizada para este proyecto será de Polietileno de alta densidad, tipo sanitario, con junta de espiga y campana, utilizando el lubricante indicado por el fabricante.
 - 4.- Para la colocación de la plantilla se utilizará material de plancon.
 - 5.- Previo a la colocación del relleno, se verificará la hermeticidad de la tubería y de los propios pozos de visita, así mismo se realizará un acostillamiento de las tuberías para evitar el movimiento y el desdoblamiento.
 - 6.- El relleno a utilizar en zanjas será con material producido de la excavación y con material sano producto de bancos, se compactará al 90% de la prueba proctor estándar en capas de 20 cm como máximo, se considerará un mínimo de dos pruebas de laboratorio por cada 100 m de zanja a fin de verificar el grado de compactación requerido.

SÍMBOLOS

Proyecto	Existente
Emisor	
Colector	
Subcolector	
Atarjea	
Cabeza de Atarjea	
Pozo de visita común	
Pozo de visita especial	
Pozo caja	
Pozo caja unión	
Pozo caja desfogon	
Pozo con caída	
Cada es calzada	
Caja de caída adosada a pozo de visita	
Estación de bombeo	
Línea a presión	
Elevación de terreno	
Elevación de plantilla	
Longitud - pendiente - diámetro (m - m% - cm)	
Relleno	

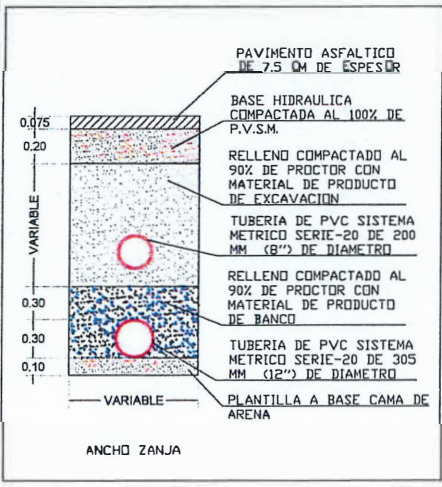

GOBIERNO MUNICIPAL DE
REYNOSA
IMPARABLE

2024 2027

COMAPA
COMISIÓN MUNICIPAL DE AGUA POTABLE Y
ALCANTARILLADO DEL MUNICIPIO DE REYNOSA

CROQUIS DE LOCALIZACIÓN

NOTAS RELEVANTES:

ARE-0079-2025

GERENCIA GENERAL
DE LA COMISION MUNICIPAL DE AGUA POTABLE
Y ALCANTARILLADO DEL MUNICIPIO DE REYNOSA

ING. FRUPE DE JESUS CHIVVEGA

GERENCIA TECNICA Y OPERATIVA
DE LA COMISION MUNICIPAL DE AGUA POTABLE
Y ALCANTARILLADO DEL MUNICIPIO DE REYNOSA

ING. JOSE GUADALUPE CANTU VIERA

COORDINACION DE INGENIERIA Y PROYECTOS
DE LA COMISION MUNICIPAL DE AGUA POTABLE
Y ALCANTARILLADO DEL MUNICIPIO DE REYNOSA

ING. CARLOS ALBERTO IBARRA RICO

NOMBRE DEL PROYECTO:

REHABILITACION DE SUBCOLECTOR DE
ALCANTARILLADO SANITARIO DE 305 MM
(12") DE DIAMETRO.

UBICACION:

CALLE BLVD. NARANJOS ENTRE CIRUELOS Y ACUARIO EN
COLONIA NARANJOS EN EL MUNICIPIO DE REYNOSA,
TAMAULIPAS.

NOMBRE DEL PLANO:

ALCANTARILLADO SANITARIO

RESPONSABLE DE PROYECTO:

ING. CARLOS A. IBARRA RICO

HUERO DE PLANO:

1 de 1

FECHA:

MARZO 2025

DIGITALIZO:

ING. JULIO G. ESQUEVEL C.