


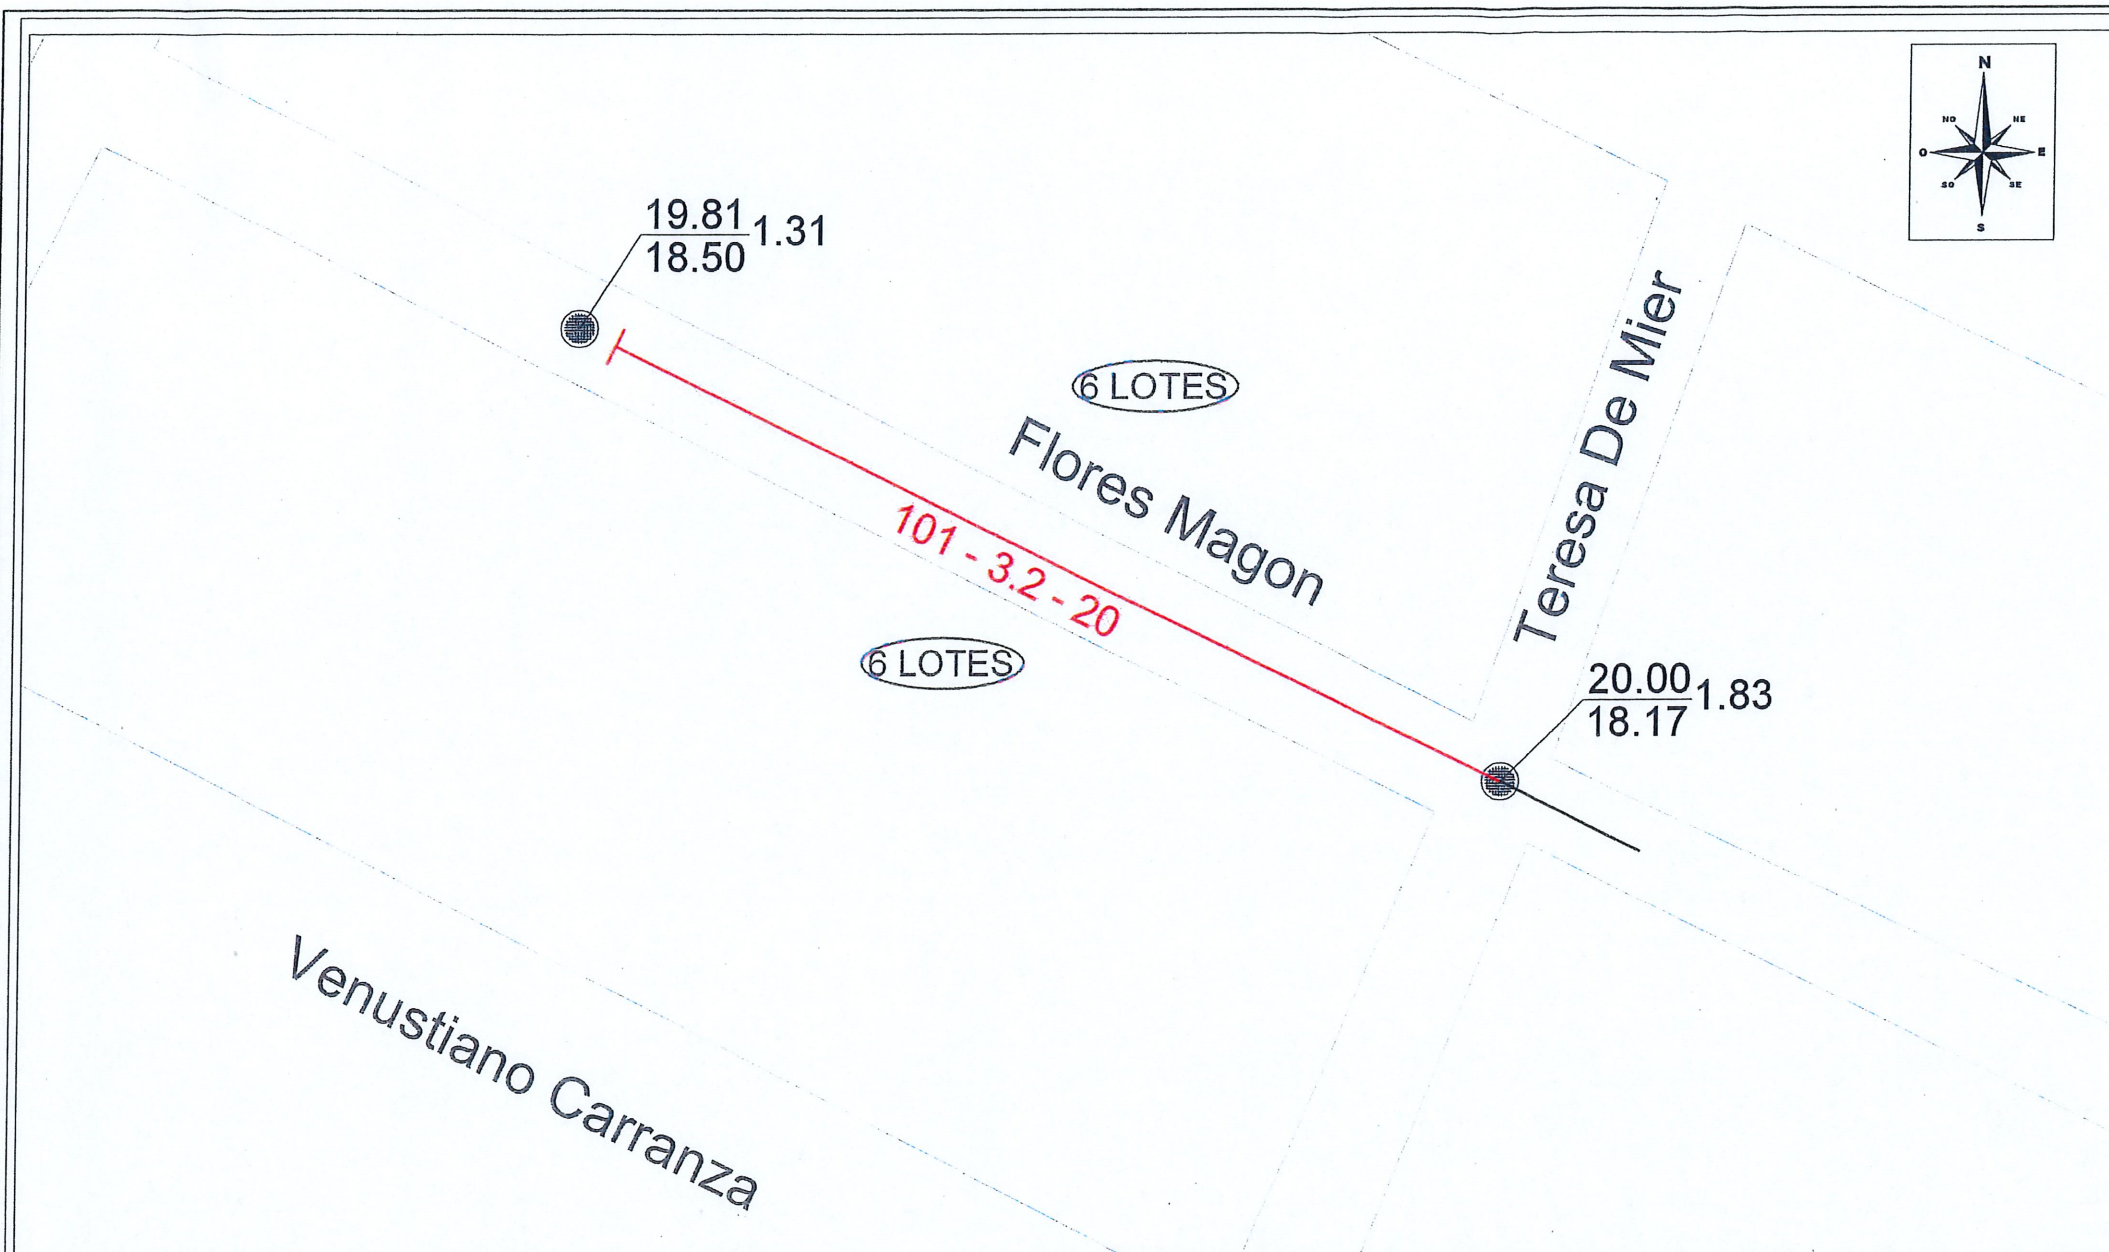

NOTAS

- 1.- Acolaciones y elevaciones en metros, excepto donde se indique otra unidad.
- 2.- No tomar medidas a escala.
- 3.- La tubería utilizada para este proyecto será de Policloruro de vinilo, tipo sanitario, con junta de espiga y campana, utilizando el lubricante indicado por el fabricante.
- 4.- Para la colocación de la planilla se utilizará material de pilancón.
- 5.- Previo a la colocación del relleno, se verificará la hermeticidad de la tubería y de los propios pozos de visita, así mismo se realizará un acostillamiento de las tuberías para evitar el movimiento y el desdoble.
- 6.- El relleno a utilizar en zanjas será con material producto de la excavación y con material sano producto de bancos, se compactará al 90% de la prueba proctor estándar en capas de 20 cm como máximo, se considerará un mínimo de dos pruebas de laboratorio por cada 100 m de zanja a fin de verificar el grado de compactación requerido.

CROQUIS DE LOCALIZACION
NOTAS RELEVANTES:

ARE-363-2024

GERENCIA GENERAL
DE LA COMISION MUNICIPAL DE AGUA POTABLE
Y ALCANTARILLADO DEL MUNICIPIO DE REYNOSA

ING. FELIPE DE JESUS CHIW VEGA

GERENCIA TECNICA Y OPERATIVA
DE LA COMISION MUNICIPAL DE AGUA POTABLE
Y ALCANTARILLADO DEL MUNICIPIO DE REYNOSA

ING. JOSE GUADALUPE CANTU VIERA

COORDINACION DE INGENIERIA Y PROYECTOS
DE LA COMISION MUNICIPAL DE AGUA POTABLE
Y ALCANTARILLADO DEL MUNICIPIO DE REYNOSA

ING. CARLOS ALBERTO IBARRA RICO

NOMBRE DEL PROYECTO:

REHABILITACION DE RED DE ATARJEA DE
ALCANTARILLADO SANITARIO 200 MM (8") DE
DIAMETRO.

UBICACION:

CALLE FLORES MAGON CON FRAY SERVANDO TERESA DE MIER EN
COLONIA CONSTITUCION EN EL MUNICIPIO DE REYNOSA,
TAMAULIPAS.

NOMBRE DEL PLANO:

ALCANTARILLADO SANITARIO


RESPONSABLE DE PROYECTO:

ING. CARLOS A. IBARRA RICO


DIGITALIZO:


ING. JULIO G. ESQUIVEL C.

CLAVE PLANO: A. P. 036-2025

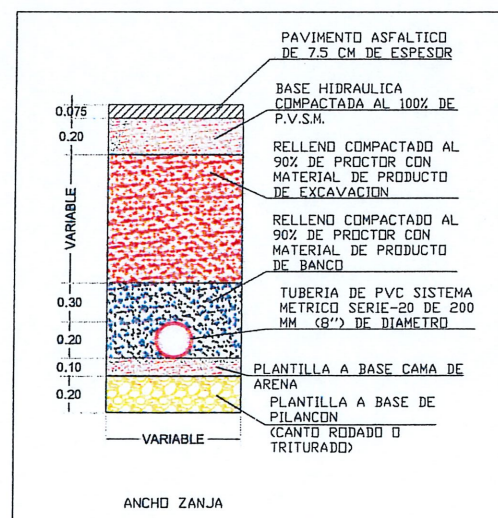


S I M B O L O S		
	Proyecto	Existencia
Emisor		
Colector		
Subcolector		
Atarjea		
Cubeta de Atarjea		
Pozo de visita común		
Pozo de visita especial		
Pozo caja		
Pozo caja unión		
Pozo caja desdoblamiento		
Pozo con calda		
Cajeta escalonada		
Caja de calda adosada a pozo de visita		
Estación de bombeo		
Línea a presión		
Elevación de terreno		
Profundidad de pozo	20.00 18.50	20.00 18.50
Elevación de planilla		
Longitud - pendiente - diámetro (m - milés - cm)	100-2-20	100-2-20
Relleno		

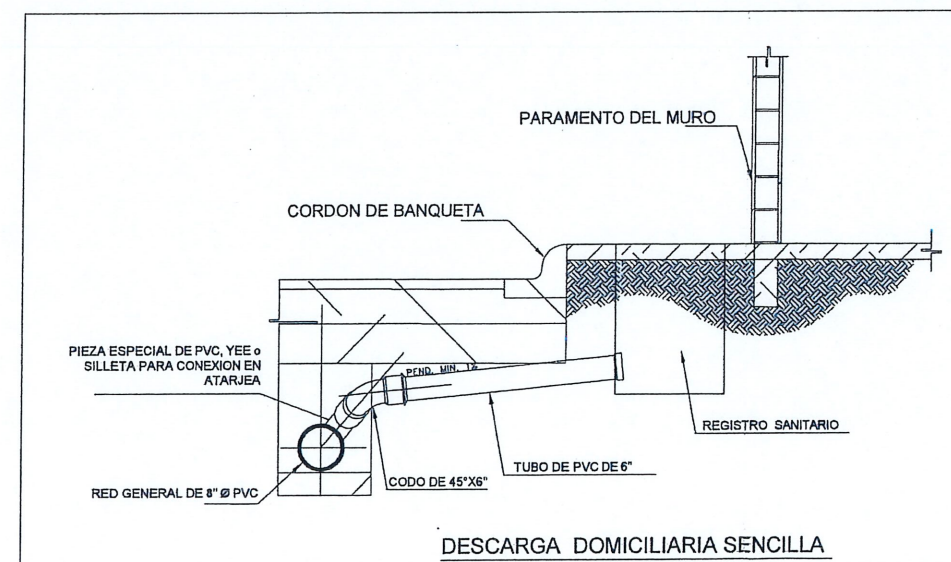

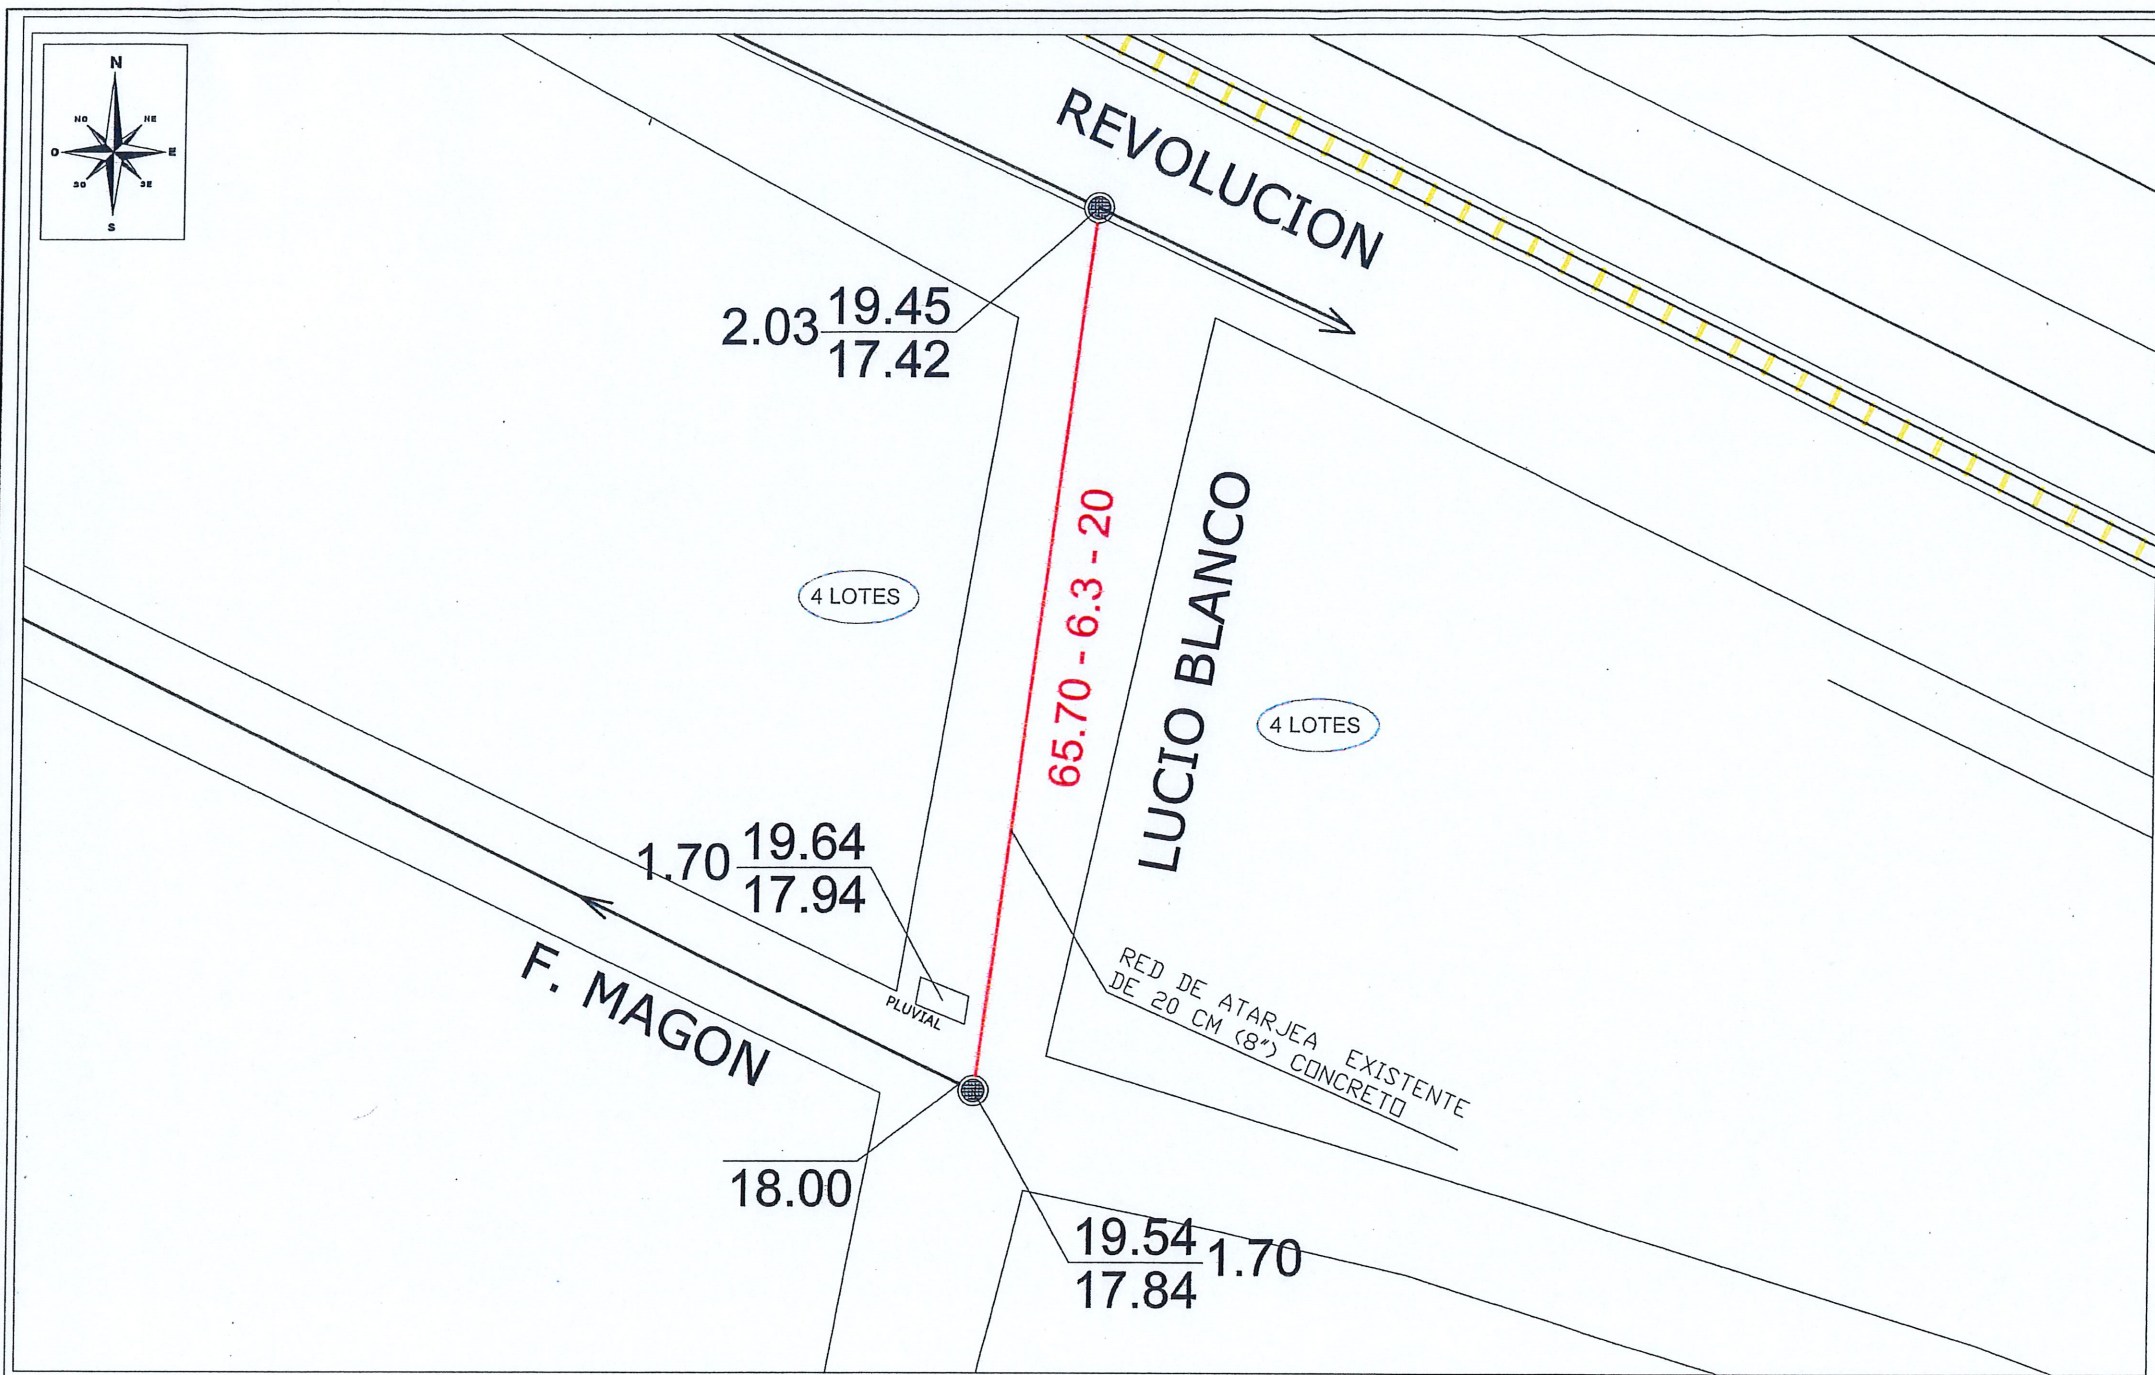

- NOTAS
- 1.- Acolaciones y elevaciones en metros, excepto donde se indique otra unidad.
 - 2.- No tomar medidas a escala.
 - 3.- La tubería utilizada para este proyecto será de Policloruro de vinilo, tipo sanitario, con junta de espiga y campana, utilizando el lubricante indicado por el fabricante.
 - 4.- Para la colocación de la plantilla se utilizará material de pilancón.
 - 5.- Previo a la colocación del relleno, se verificará la hermeticidad de la tubería y de los propios pozos de visita, así mismo se realizará un acostillamiento de las tuberías para evitar el movimiento y el desacople.
 - 6.- El relleno a utilizar en zanjas será con material producto de la excavación y con material sano producto de bancos, se compactará al 90% de la prueba proctor estándar en capas de 20 cm como máximo, se considerará un mínimo de dos pruebas de laboratorio por cada 100 m de zanja a fin de verificar el grado de compactación requerido.

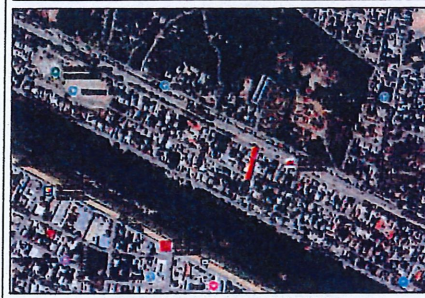

CROQUIS DE LOCALIZACION

NOTAS RELEVANTES:

ARE-581-2024

GERENCIA GENERAL
DE LA COMISION MUNICIPAL DE AGUA POTABLE
Y ALCANTARILLADO DEL MUNICIPIO DE REYNOSA

ING. FERRER DE JESUS CHIW VEGA

GERENCIA TECNICA Y OPERATIVA
DE LA COMISION MUNICIPAL DE AGUA POTABLE
Y ALCANTARILLADO DEL MUNICIPIO DE REYNOSA

ING. JOSE GUADALUPE CANTU VIERA

COORDINACION DE INGENIERIA Y PROYECTOS
DE LA COMISION MUNICIPAL DE AGUA POTABLE
Y ALCANTARILLADO DEL MUNICIPIO DE REYNOSA

ING. CARLOS ALBERTO IBARRA RICO

NOMBRE DEL PROYECTO:

REHABILITACION DE RED DE ATARJEA DE
ALCANTARILLADO SANITARIO 200 MM (8\") DE
DIAMETRO.

UBICACION:


CALLE LUCIO BLANCO ENTRE FLORES MAGON Y
REVOLUCION EN COLONIA CONSTITUCION EN EL
MUNICIPIO DE REYNOSA, TAMAULIPAS.

NOMBRE DEL PLANO:

ALCANTARILLADO SANITARIO

RESPONSABLE DE PROYECTO:
ING. CARLOS A. IBARRA RICO

DIGITALIZO:
ING. JULIO G. ESQUIVEL C.

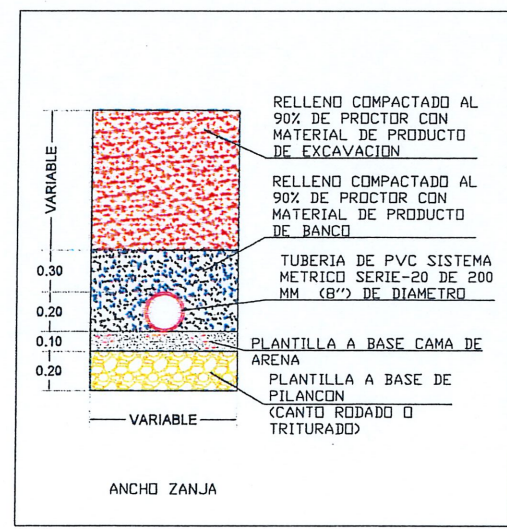

S I M B O L O S		
	Proyecto	Existente
Emisor		
Colector		
Subcolector		
Atarjea		
Cabeza de Atarjea		
Pozo de visita común		
Pozo de visita especial		
Pozo caja		
Pozo caja unión		
Pozo caja deflexión		
Pozo con caída		
Cajita escalonada		
Caja de caída adosada a pozo de visita		
Estación de bombeo		
Línea a presión		
Elevación de terreno		
Profundidad de pozo	20.00 1.50	20.00 1.50
Elevación de plantilla	18.50 1.50	18.50 1.50
Longitud - pendiente - diámetro (m - milés - cm)	100-2-20	100-2-20
Relleno		

