



037-2025

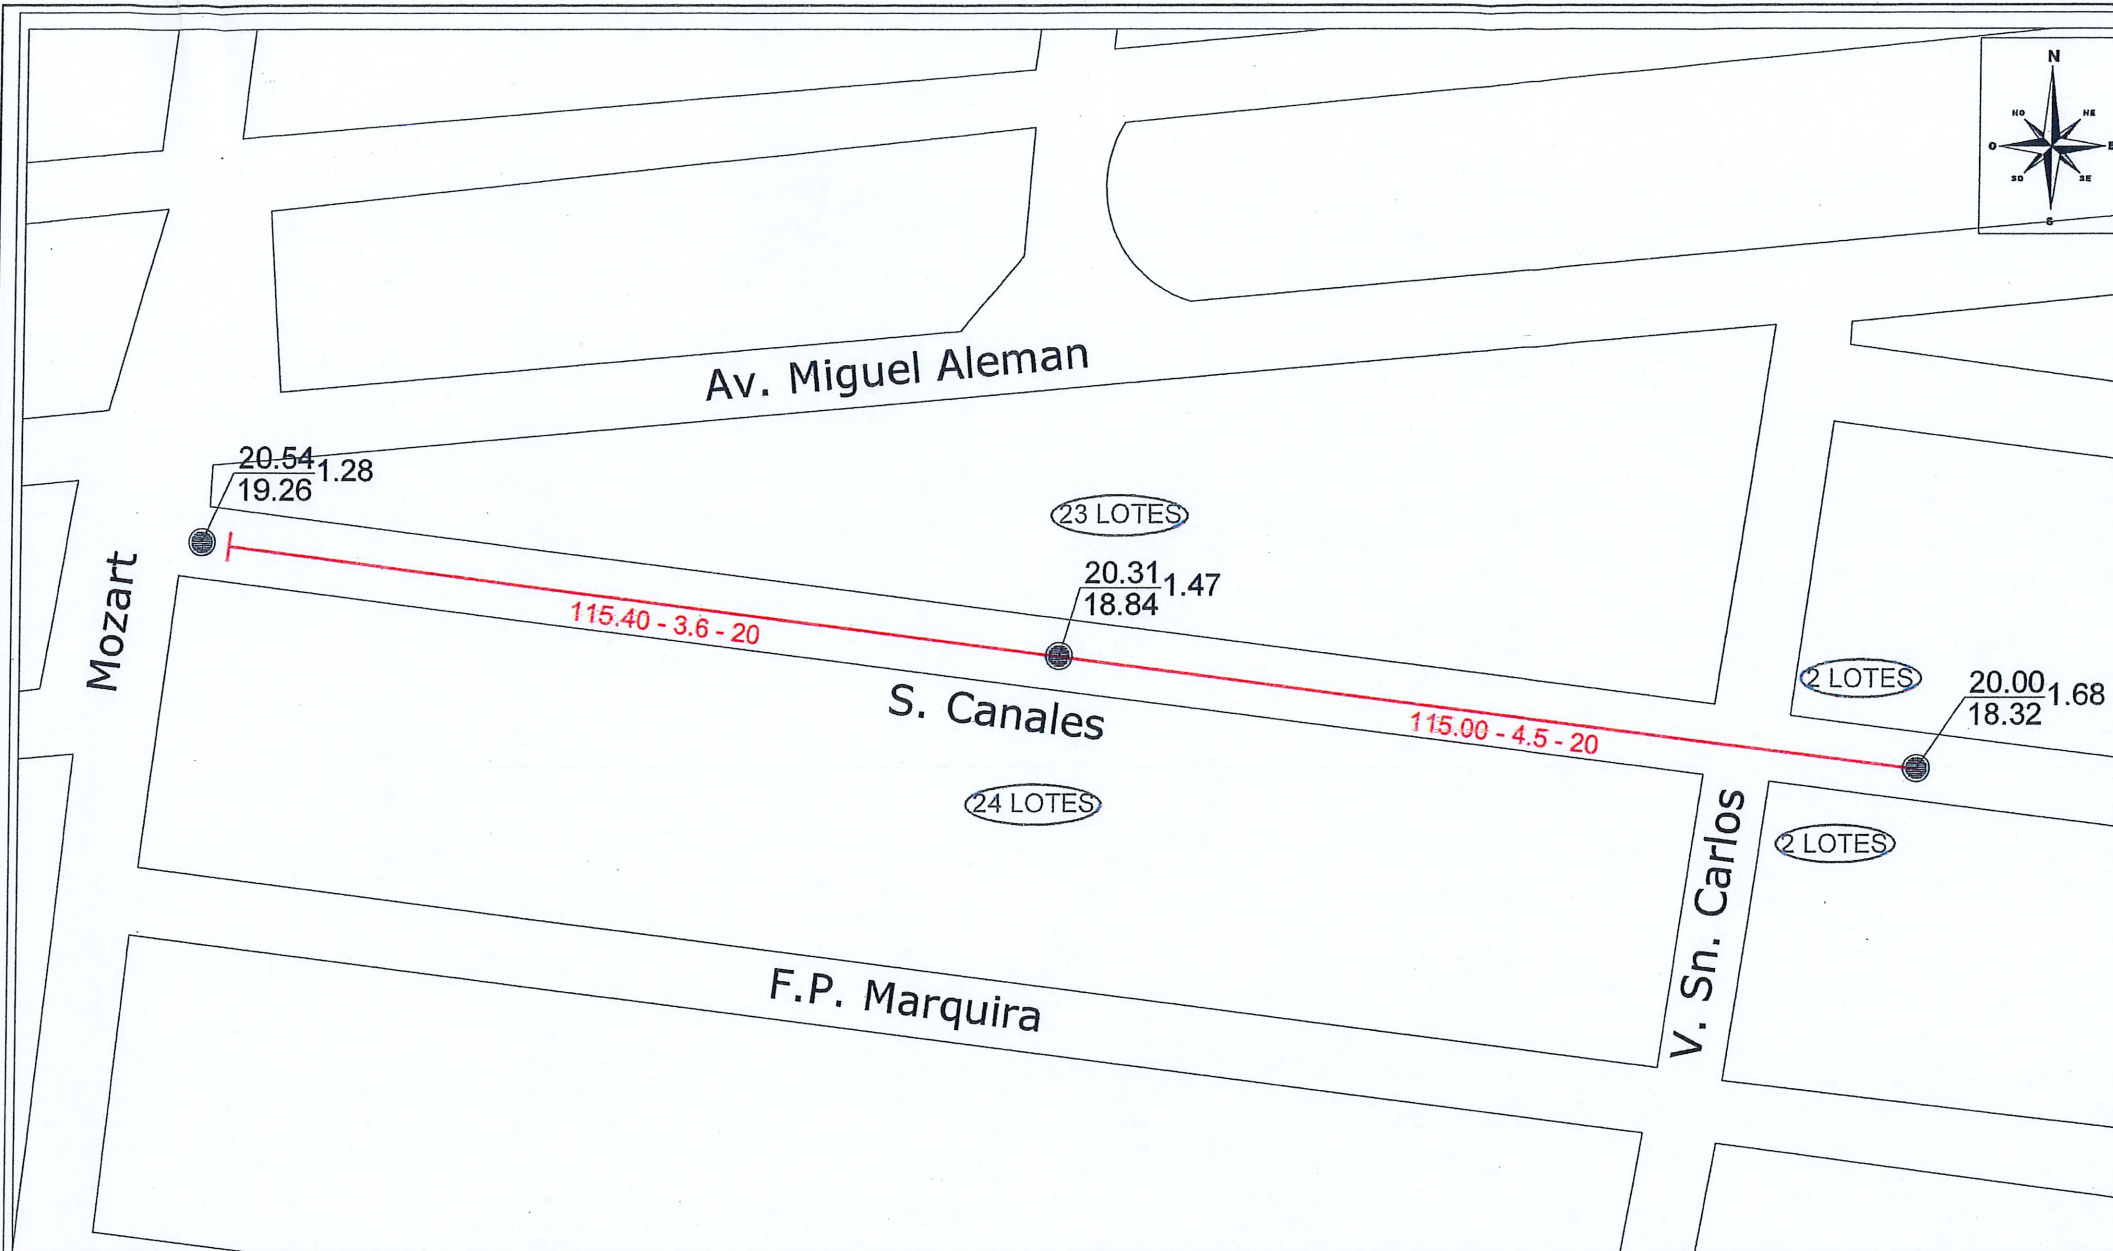

- NOTAS
- 1.- Acolaciones y elevaciones en metros, excepto donde se indique otra unidad.
 - 2.- No tomar medidas a escala.
 - 3.- La tubería utilizada para este proyecto será de Policloruro de vinilo, tipo sanitario, con junta de espiga y campana, utilizando el lubricante indicado por el fabricante.
 - 4.- Para la colocación de la planilla se utilizará material de piloncillo.
 - 5.- Previo a la colocación del relleno, se verificará la hermeticidad de la tubería y de los propios pozos de visita, así mismo se realizará un acostillamiento de las tuberías para evitar el movimiento y el desajuste.
 - 6.- El relleno a utilizar en zanjas será con material producido de la excavación y con material sano producido de bancos, se compactará al 90% de la prueba proctor estándar en capas de 20 cm como máximo, se considerará un mínimo de dos pruebas de laboratorio por cada 100 m de zanja a fin de verificar el grado de compactación requerido.

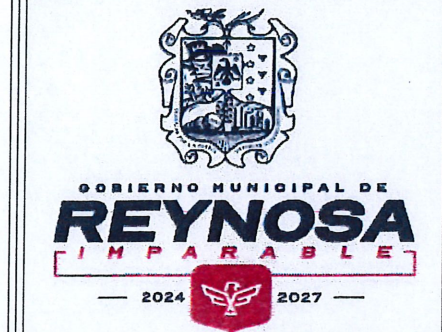

CROQUIS DE LOCALIZACIÓN

NOTAS RELEVANTES:

NOTA: ES NECESARIO LIMPIEZA Y DESAZOLVE DE TODOS LOS POZOS DE VISITA EXISTENTES EN EL TRAMO PROYECTADO.

ARE-372-2024

GERENCIA GENERAL
DE LA COMISION MUNICIPAL DE AGUA POTABLE
Y ALCANTARILLADO DEL MUNICIPIO DE REYNOSA


[Signature]
ING. FELIPE DE JESUS CHIVVEGA

GERENCIA TECNICA Y OPERATIVA
DE LA COMISION MUNICIPAL DE AGUA POTABLE
Y ALCANTARILLADO DEL MUNICIPIO DE REYNOSA


[Signature]
ING. JOSE GUADALUPE CANTU VIERA

COORDINACION DE INGENIERIA Y PROYECTOS
DE LA COMISION MUNICIPAL DE AGUA POTABLE
Y ALCANTARILLADO DEL MUNICIPIO DE REYNOSA

[Signature]
ING. CARLOS ALBERTO IBARRA RICO

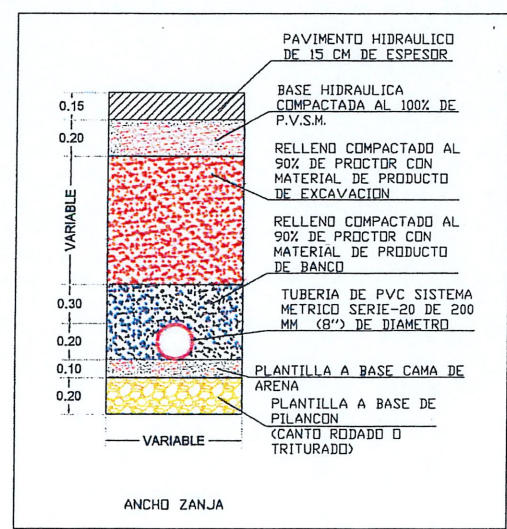

S I M B O L O S		
	Proyecto	Existente
Emisor		
Colector		
Subcolector		
Atarjea		
Cajeta de Atarjea		
Pozo de visita común		
Pozo de visita especial		
Pozo caja		
Pozo caja unión		
Pozo caja deflexión		
Pozo con caída		
Caída escalonada		
Caja de caída adosada a pozo de visita		
Estación de bombeo		
Línea a presión		
Elevación de terreno		
Profundidad de pozo	20.00 18.50	20.00 18.50
Elevación de planilla	20.00 18.50	20.00 18.50
Longitud - pendiente - diámetro (m - milés - cm)	100-2-20	100-2-20
Relleno		

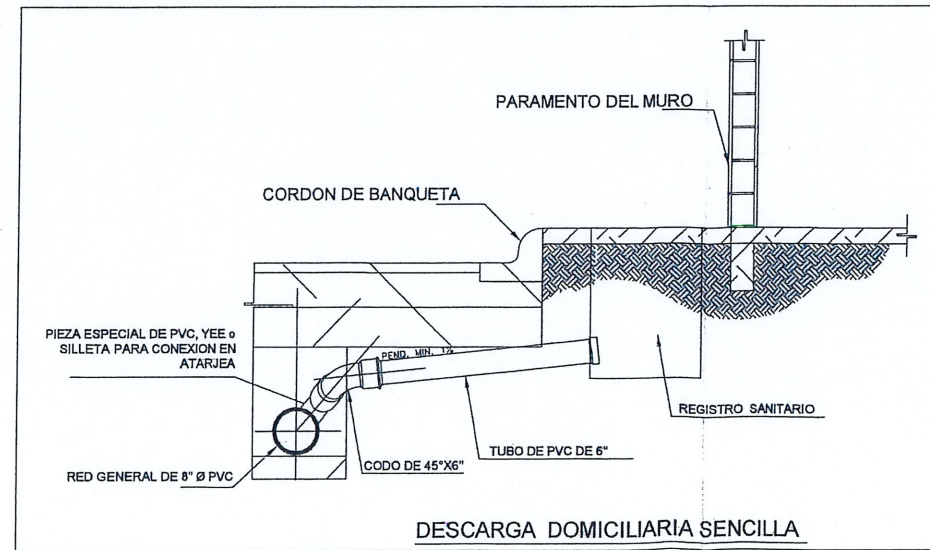

NOMBRE DEL PROYECTO:
REHABILITACION DE RED DE ATARJEA DE ALCANTARILLADO SANITARIO 200 MM (8") DE DIAMETRO.

UBICACION:
CALLE SERVANDO CANALES ENTRE MOZART Y SAN CARLOS EN COLONIA MODULO 2000 EN EL MUNICIPIO DE REYNOSA, TAMAULIPAS.

NOMBRE DEL PLANO:
ALCANTARILLADO SANITARIO

NUMERO DE PLANO:
1 de 1

ESCALA GRAFICA:

FECHA:
JULIO-2024

RESPONSABLE DE PROYECTO:
ING. CARLOS A. IBARRA RICO

DIGITALIZO:
ING. JULIO G. ESQUIVEL C.

CLAVE PLANO: A-PAID-24-27