
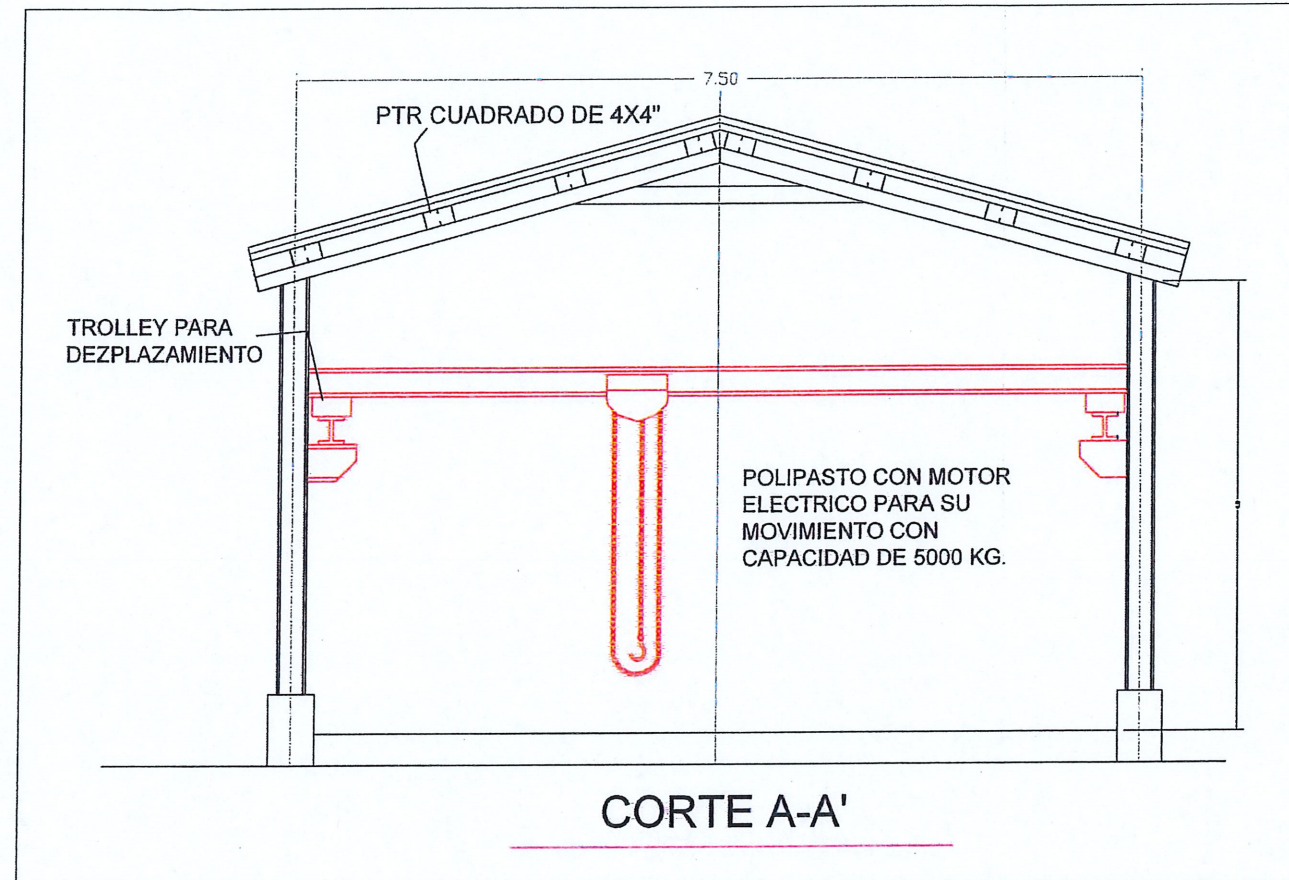


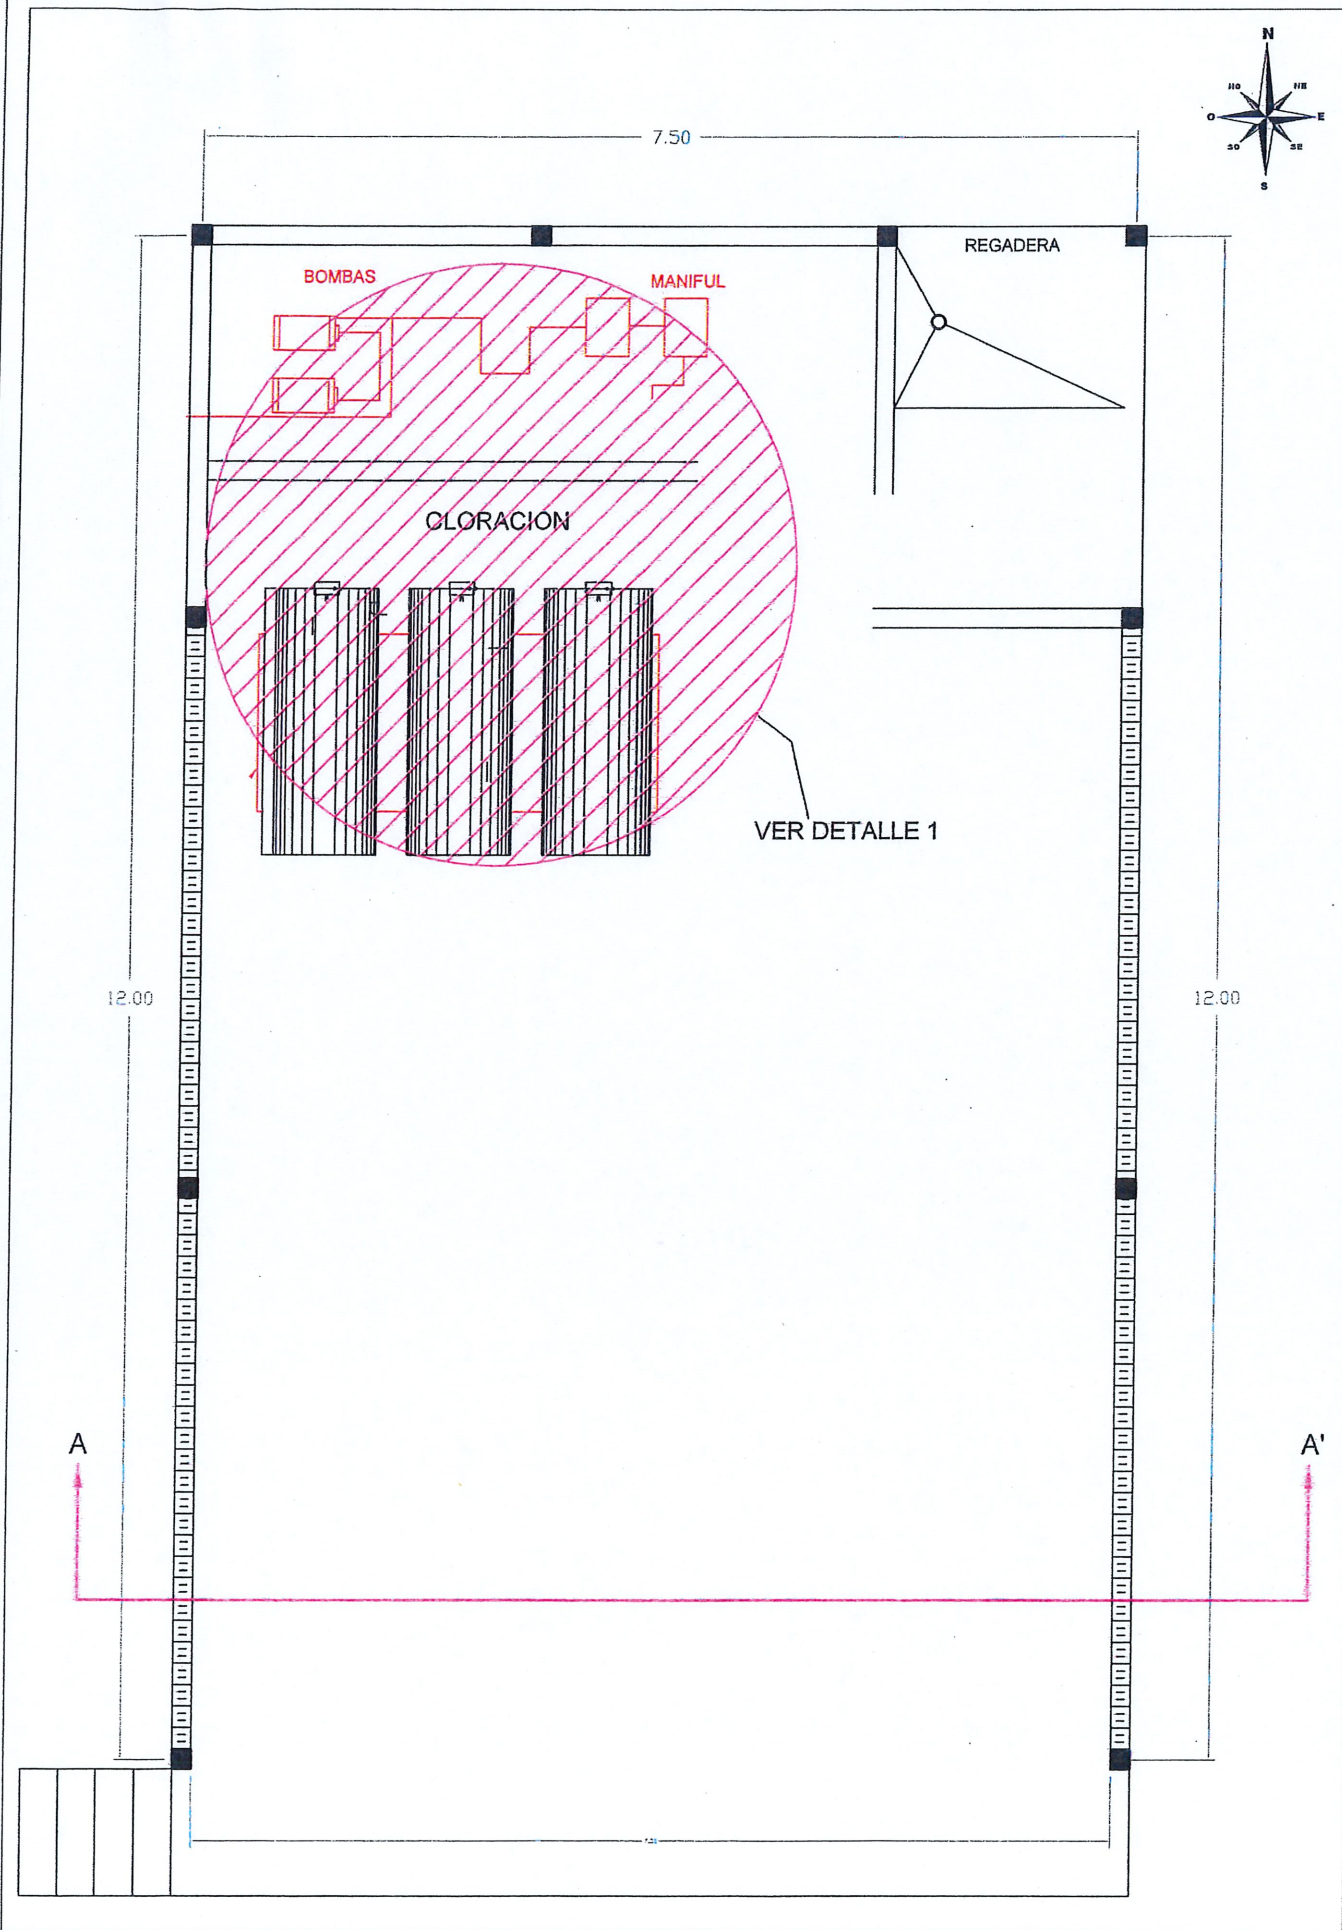

CROQUIS DE LOCALIZACION
NOTAS RELEVANTES:

GERENCIA GENERAL
DE LA COMISION MUNICIPAL DE AGUA POTABLE
Y ALCANTARILLADO DEL MUNICIPIO DE REYNOSA

ING. FELIPE DE JESUS CHIW VEGA

GERENCIA TECNICA Y OPERATIVA
DE LA COMISION MUNICIPAL DE AGUA POTABLE
Y ALCANTARILLADO DEL MUNICIPIO DE REYNOSA

ING. JOSE GUADALUPE CANTU VIERA

COORDINACION DE INGENIERIA Y PROYECTOS
DE LA COMISION MUNICIPAL DE AGUA POTABLE
Y ALCANTARILLADO DEL MUNICIPIO DE REYNOSA

ING. CARLOS ALBERTO IBARRA RICO

NOMBRE DEL PROYECTO:

SISTEMA DE DOSIFICACION DE GAS
CLORO EN PLANTA POTABILIZADORA
RANCHO GRANDE

UBICACION:

CALLE HUIZACHE ENTREINTERSECCION CON CALLE FCO. GLZ.
BOCANEGRA EN LA COLONIA RANCHO GRANDE EN EL
MUNICIPIO DE REYNOSA, TAMAULIPAS.

NOMBRE DEL PLANO:

PLANTA POTABILIZADORA
RANCHO GRANDE

NUMERO DE PLANO:

1 DE 2

ESCALA GRAFICA:

S/E



FECHA:

ABRIL 2025

RESPONSABLE DE PROYECTO:

DIGITALIZO:

ING. NEILY L. HDZ. ESCALANTE

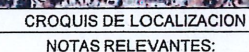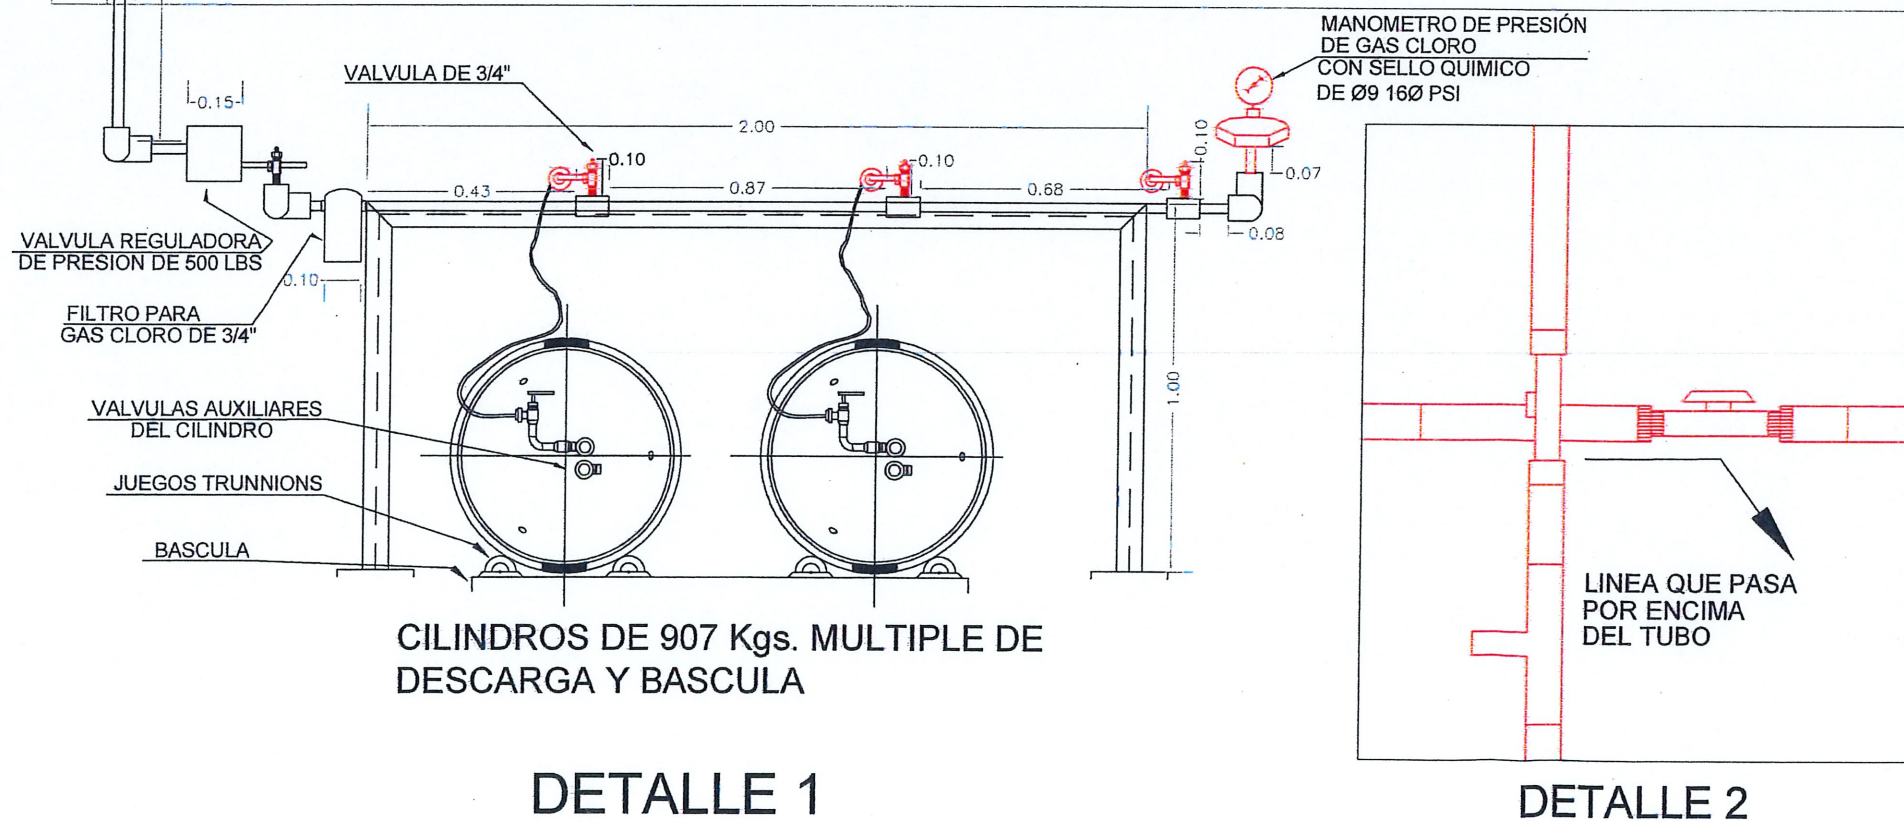

GERENCIA GENERAL
DE LA COMISION MUNICIPAL DE AGUA POTABLE
Y ALCANTARILLADO DEL MUNICIPIO DE REYNOSA

ING. FELIPE DE JESUS CHIW VEGA

GERENCIA TECNICA Y OPERATIVA
DE LA COMISION MUNICIPAL DE AGUA POTABLE
Y ALCANTARILLADO DEL MUNICIPIO DE REYNOSA

ING. JOSE GUADALUPE CANTU VIERA

COORDINACION DE INGENIERIA Y PROYECTOS
DE LA COMISION MUNICIPAL DE AGUA POTABLE
Y ALCANTARILLADO DEL MUNICIPIO DE REYNOSA

ING. CARLOS ALBERTO IBARRA RICO

NOMBRE DEL PROYECTO:

SISTEMA DE DOSIFICACION DE GAS CLORO EN PLANTA POTABILIZADORA RANCHO GRANDE

UBICACION:

**CALLE HUIZACHE ENTREINTERSECCION CON CALLE FCO. GLZ.
BOCANEGRA EN LA COLONIA RANCHO GRANDE EN EL
MUNICIPIO DE REYNOSA, TAMAULIPAS.**

NOMBRE DEL PLANO:

PLANTA POTABILIZADORA
RANCHO GRANDE

RESPONSABLE DE PROYECTO:

DIGITALIZO:
ING NEILY L. HDZ ESCALANTE