



 

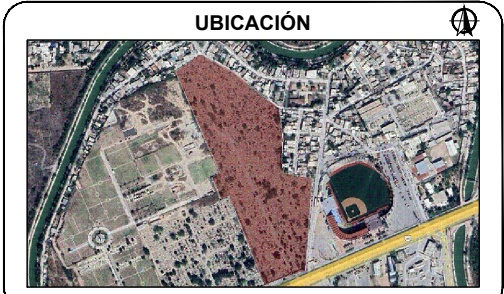

GOBIERNO MUNICIPAL DE

REYNOSA

IMPARE

— 2024 —  — 2027 —

R. AYUNTAMIENTO DE REYNOSA, TAM.
SECRETARÍA DE OBRAS PÚBLICAS

SECRETARIO DE OBRAS PÚBLICAS

ARQ. EDUARDO LÓPEZ ARIAS


DIRECTOR DE CONSTRUCCIÓN

MPRU ING. ROGELIO AVENDAÑO GARCÍA

DIRECTOR DE PROYECTOS DE OBRAS PÚBLICAS

ING. JUAN GABRIEL MARTÍNEZ LÓPEZ

OBRA: CONSTRUCCIÓN DE BARDA PERIMETRAL EN PANTEON SAGRADO CORAZON		PLANO: 001-UBI-01 1 DE 8	FECHA: JUNIO 2025
PLANO: UBICACION	ESC: S/E	UBICACIÓN: UBICADO EN BULEVAR HIDALGO ENTRE CALLEJON 1 Y PANTEONES GALLOSO EN LA COLONIA ADOLFO LOPEZ MATEOS DEL MUNICIPIO DE REYNOSA, TAMAULIPAS.	

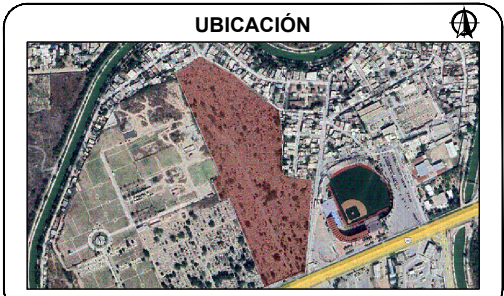

SIMBOLOGIA

— TIPO 1

— TIPO 2



R. AYUNTAMIENTO DE REYNOSA, TAM.
SECRETARÍA DE OBRAS PÚBLICAS

SECRETARIO DE OBRAS PÚBLICAS

ARQ. EDUARDO LÓPEZ ARIAS


DIRECTOR DE CONSTRUCCIÓN

MPRU ING. ROGELIO AVENDAÑO GARCÍA


DIRECTOR DE PROYECTOS DE OBRAS PÚBLICAS

ING. JUAN GABRIEL MARTÍNEZ LÓPEZ

OBRA: CONSTRUCCIÓN DE BARDA PERIMETRAL EN PANTEON SAGRADO CORAZON	PLANO: 002-GEO-01	FECHA: JUNIO 2025
PLANO: GEOMETRICO	ESC: S/E	UBICACIÓN: UBICADO EN BULEVAR HIDALGO ENTRE CALLEJON 1 Y PANTEONES GALLOSO EN LA COLONIA ADOLFO LOPEZ MATEOS DEL MUNICIPIO DE REYNOSA, TAMAULIPAS.

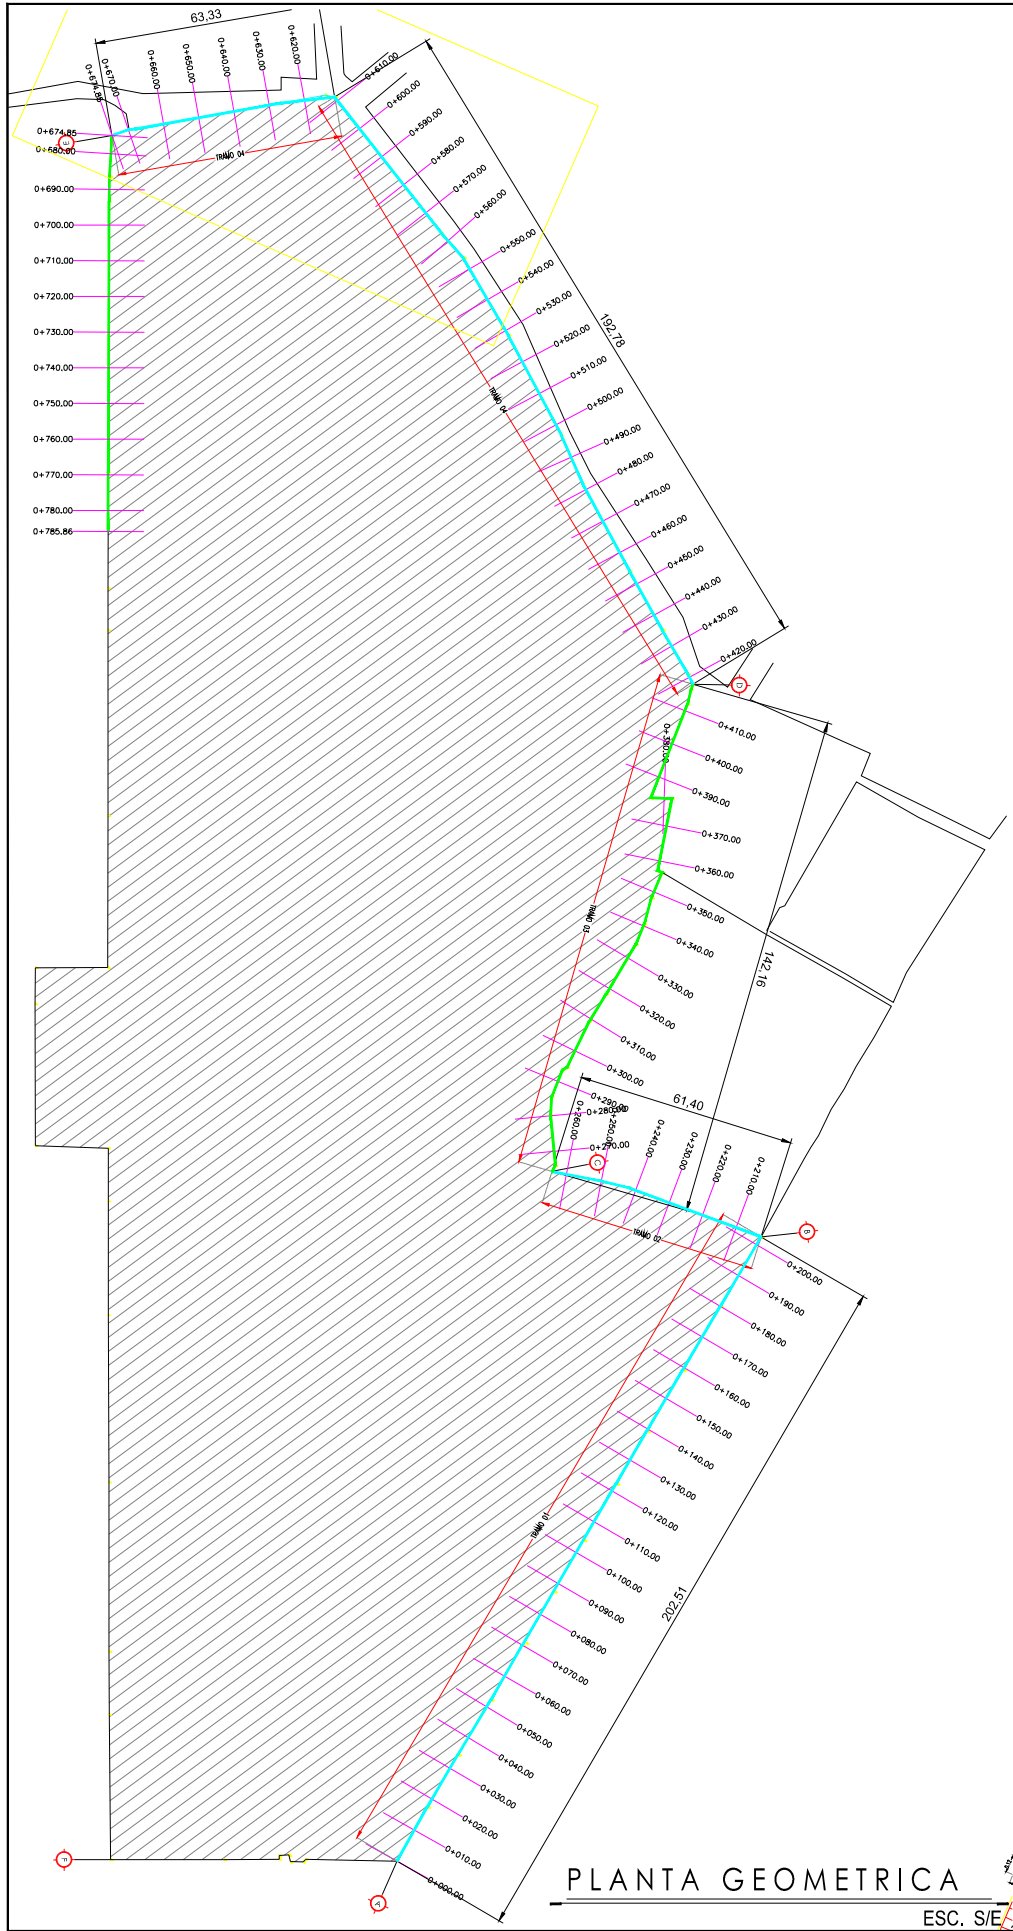


PLANTA GEOMETRICA
ESC. S/E

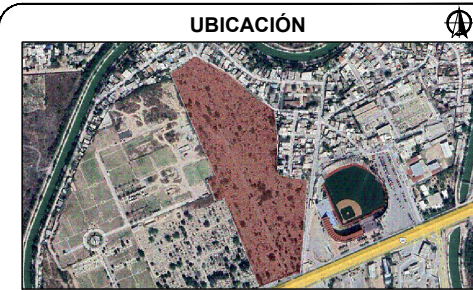

UBICACIÓN

- SIMBOLOGIA
- TIPO 1
 - TIPO 2

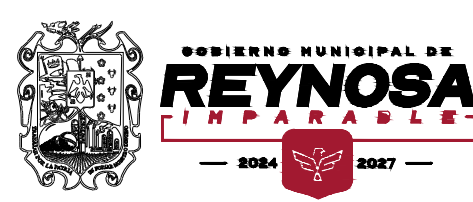

R. AYUNTAMIENTO DE REYNOSA, TAM.
SECRETARÍA DE OBRAS PÚBLICAS

SECRETARIO DE OBRAS PÚBLICAS

ARQ. EDUARDO LÓPEZ ARIAS






DIRECTOR DE CONSTRUCCIÓN

MPRU ING. ROGELIO AVENDAÑO GARCÍA

DIRECTOR DE PROYECTOS DE OBRAS PÚBLICAS

ING. JUAN GABRIEL MARTÍNEZ LÓPEZ



OBRA: CONSTRUCCIÓN DE BARRA PERIMETRAL EN PANTEON SAGRADO CORAZON	PLANO: 003-GEO-01 3 DE 8	FECHA: JUNIO 2025
PLANO: GEOMETRICO	ESC: S/E	UBICACIÓN: UBICADO EN BULEVAR HIDALGO ENTRE CALLEJON 1 Y PANTEONES GALLOSO EN LA COLONIA ADOLFO LOPEZ MATEOS DEL MUNICIPIO DE REYNOSA, TAMAULIPAS.

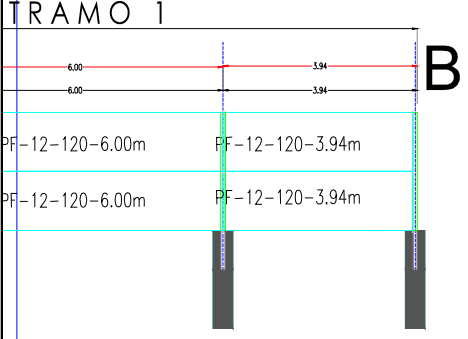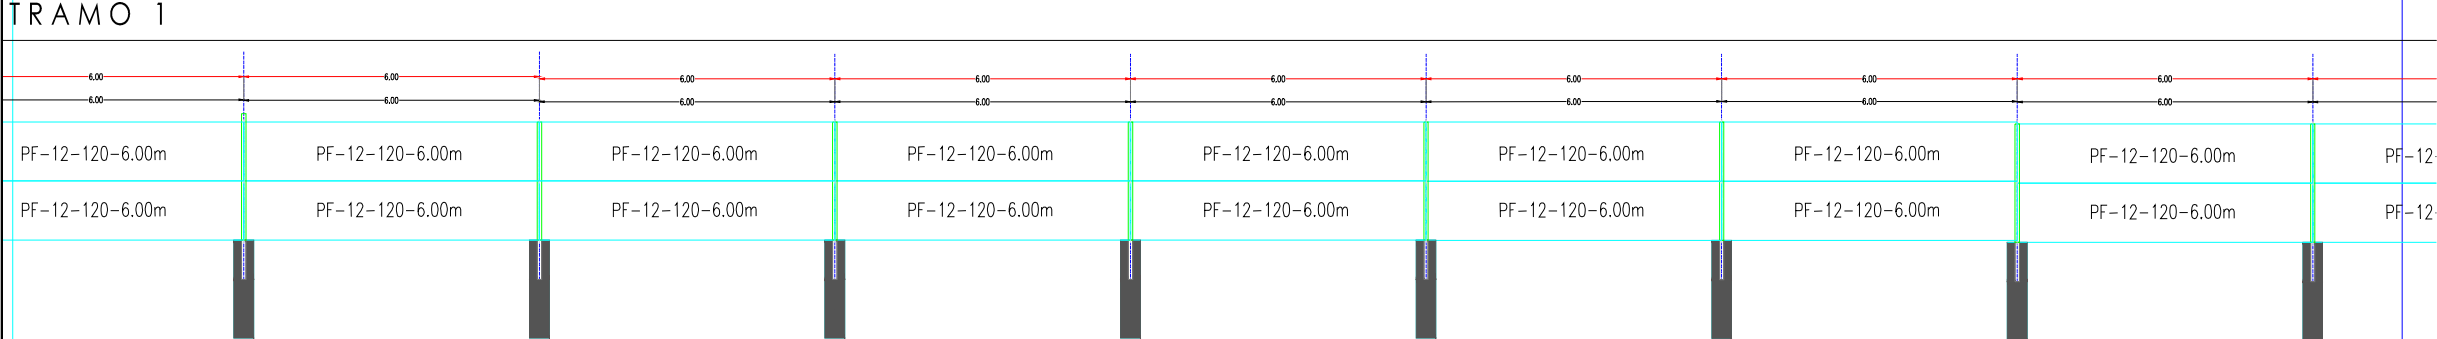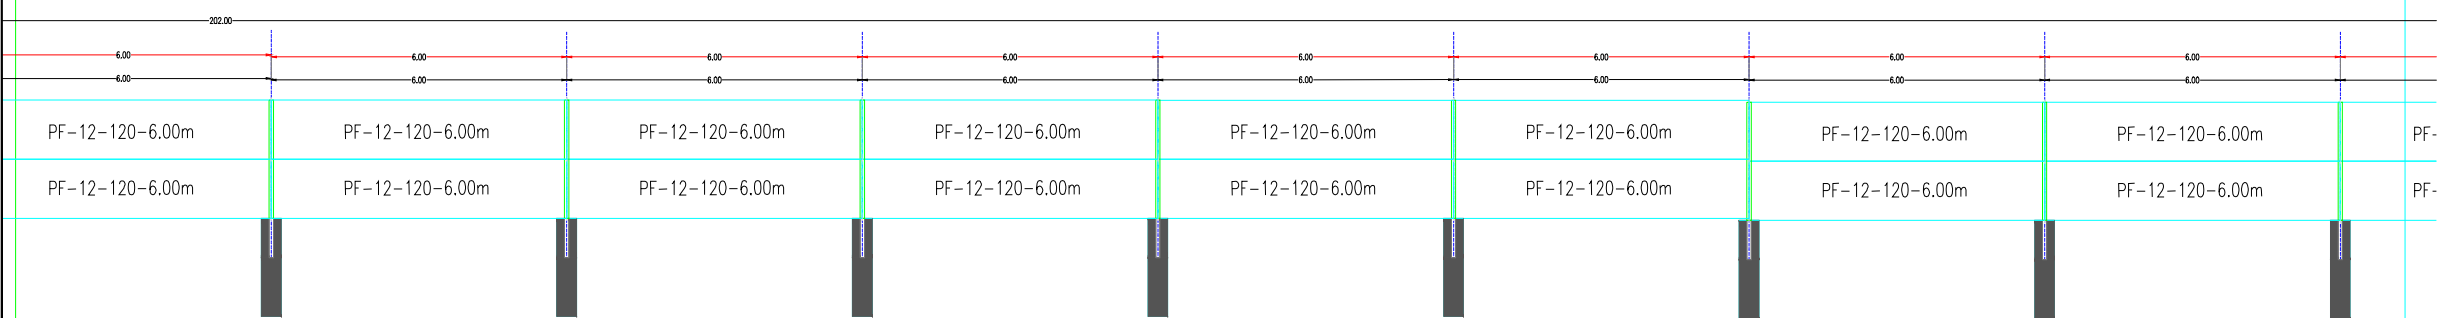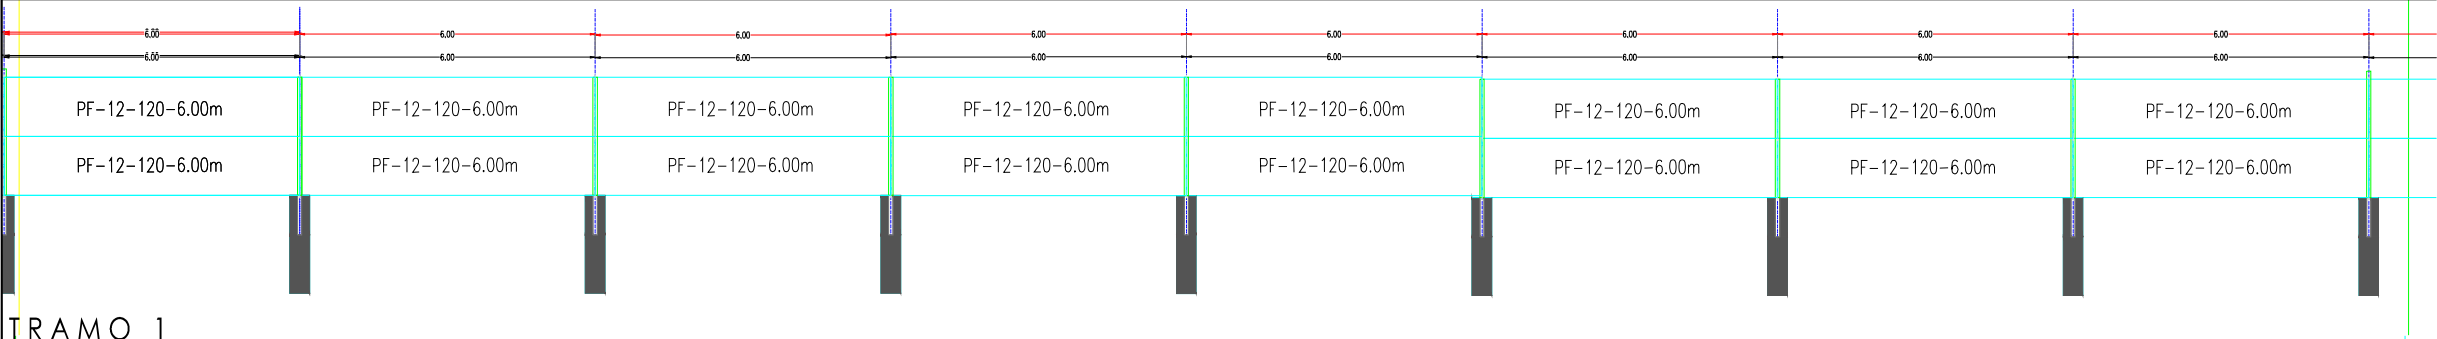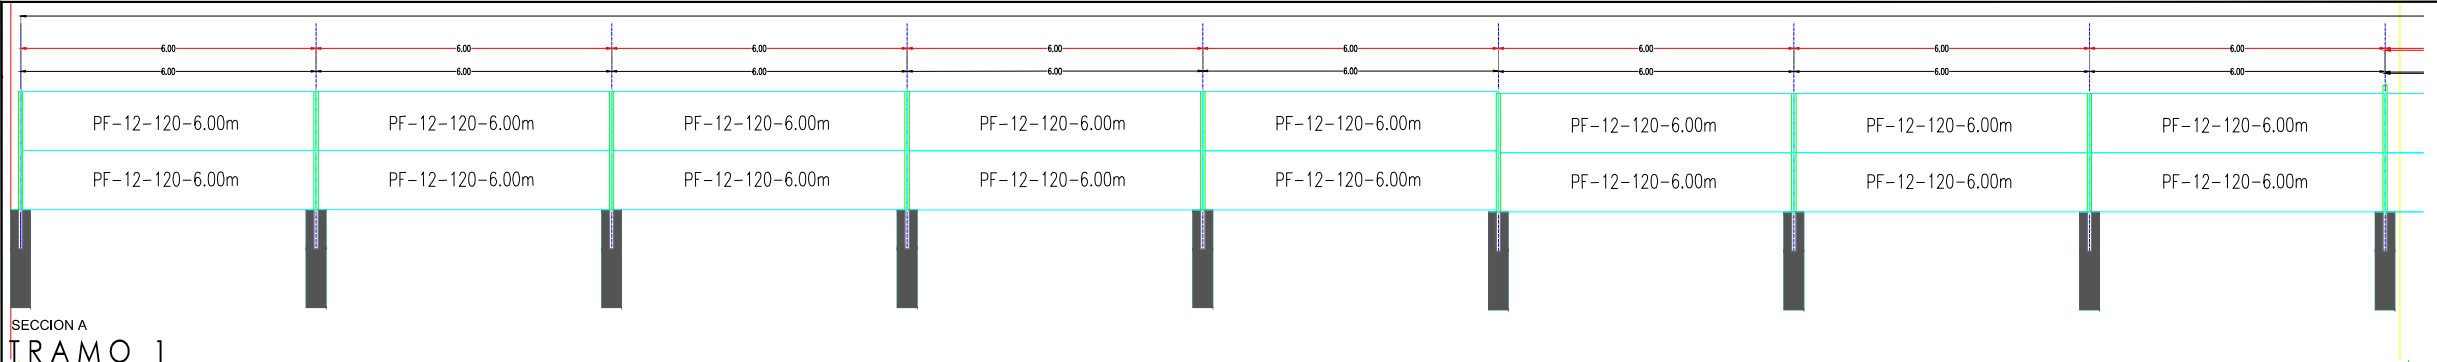

TRAMO 01

ESC. 1:200

TIPO 1

 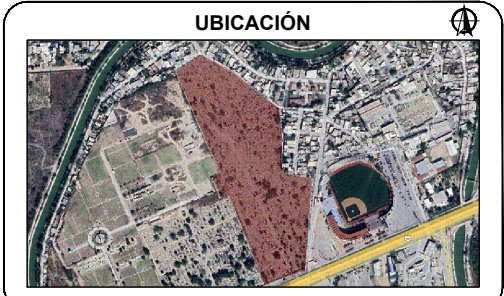



R. AYUNTAMIENTO DE REYNOSA, TAM.
SECRETARÍA DE OBRAS PÚBLICAS

SECRETARIO DE OBRAS PÚBLICAS

ARQ. EDUARDO LÓPEZ ARIAS

DIRECTOR DE CONSTRUCCIÓN


MPRU ING. ROGELIO AVENDAÑO GARCÍA

DIRECTOR DE PROYECTOS DE OBRAS PÚBLICAS


ING. JUAN GABRIEL MARTÍNEZ LÓPEZ

OBRA: CONSTRUCCIÓN DE BARDA PERIMETRAL EN PANTEON SAGRADO CORAZON	PLANO: 004-GEO-02	FECHA: JUNIO 2025
	4 DE 8	
PLANO: GEOMETRICO	ESC: 1:50	UBICACIÓN: UBICADO EN BULEVAR HIDALGO ENTRE CALLEJON 1 Y PANTEONES GALLOSO EN LA COLONIA ADOLFO LOPEZ MATEOS DEL MUNICIPIO DE REYNOSA, TAMAULIPAS.

B

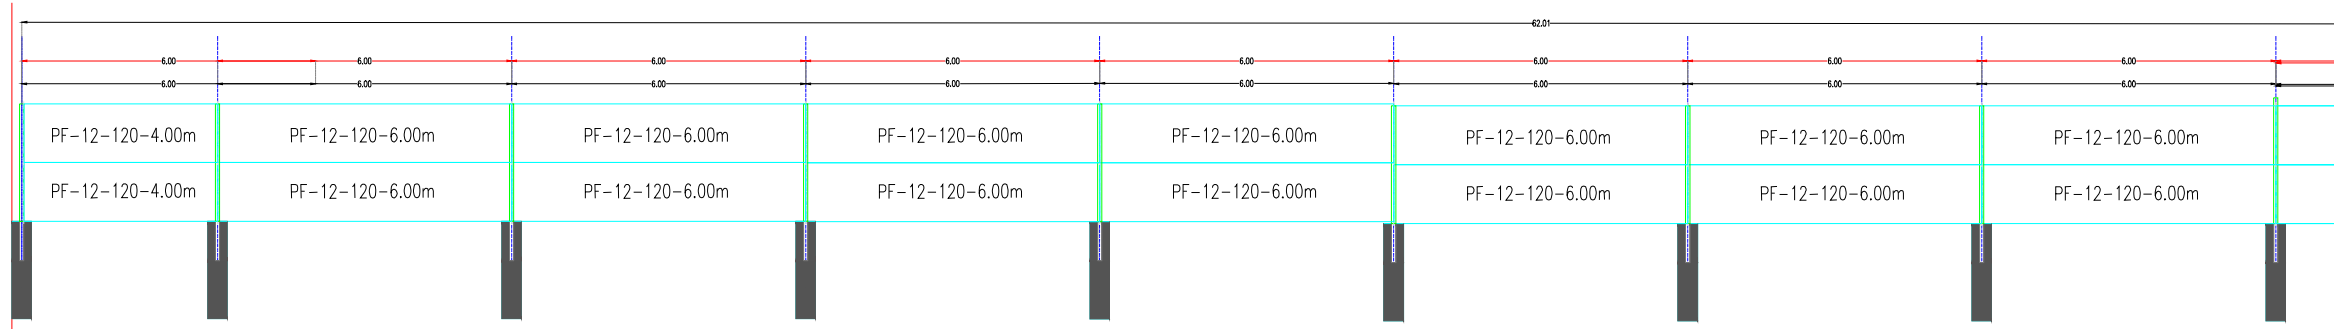


SECCION B

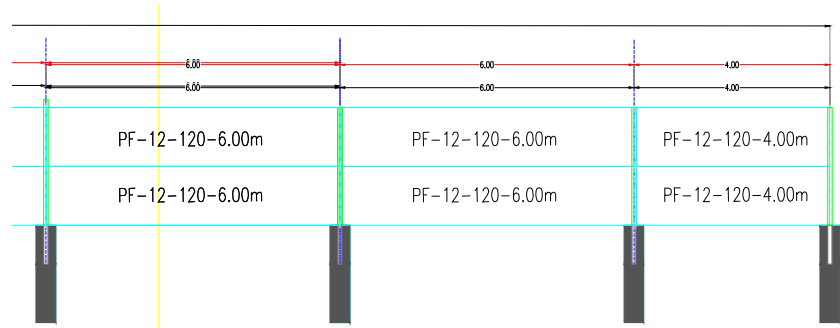

C


TRAMO No. 2
ESC. S/E

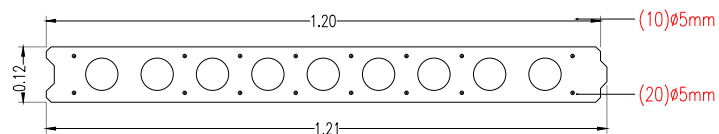

CONCRETO:	$F'c = 400 \text{ kg/cm}^2$
TRANSFERENCIA:	320 kg/cm^2
ALAMBRE DE PRESFUERZO:	GRAFILADO $F_{pu} = 16,900 \text{ kg/cm}^2$
% DE PRESFUERZO:	75% F_{pu}


DETALLE DE PLACA ALVEOLAR DE 12cm

ESC. 1:10

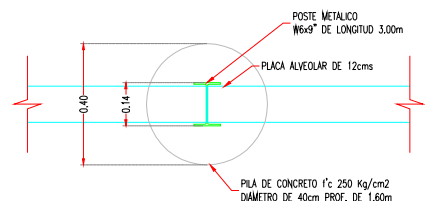

DETALLE DE UNION DE PLACA
CON POSTE METALICO


ESC. 1:10

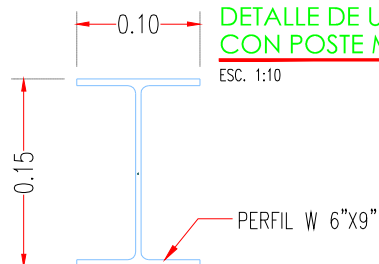

PERFIL W 6"x9"


PERFIL W6"x 4" (USA)
VIGA IPR 15.24X10.16X10.16 cms (MEX)

ESC. 1:10

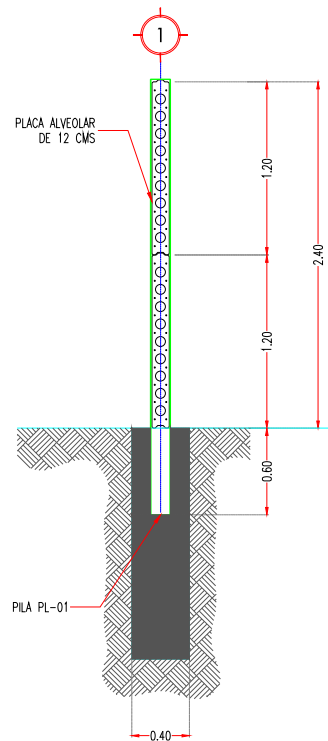


DETALLE EN CORTE A-A'

ESC. 1:10

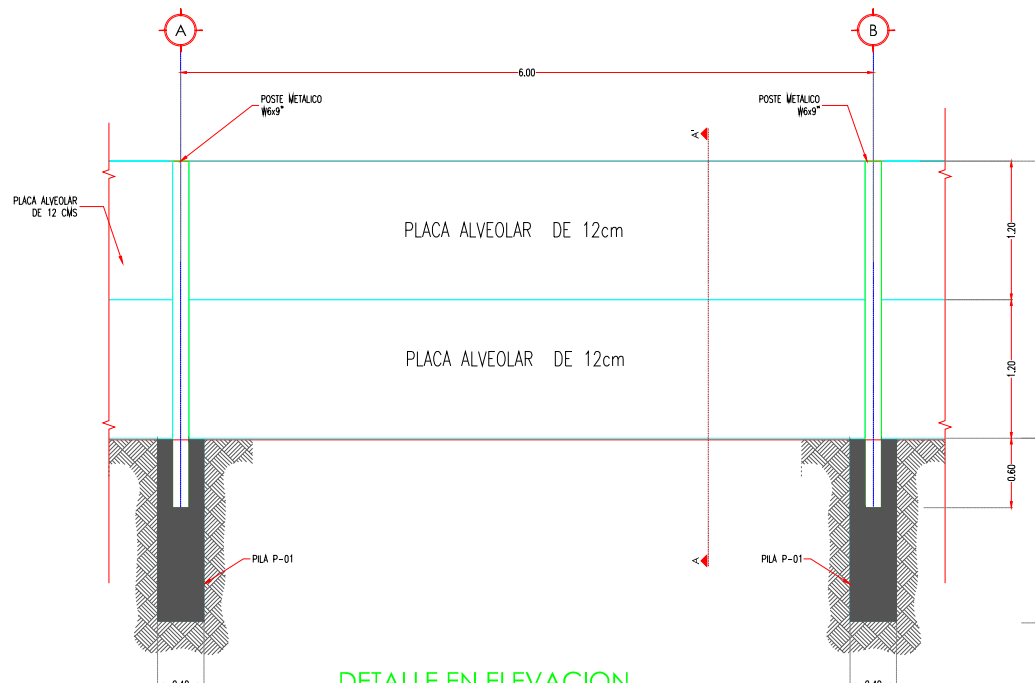

DETALLE EN ELEVACION


ESC. 1:10

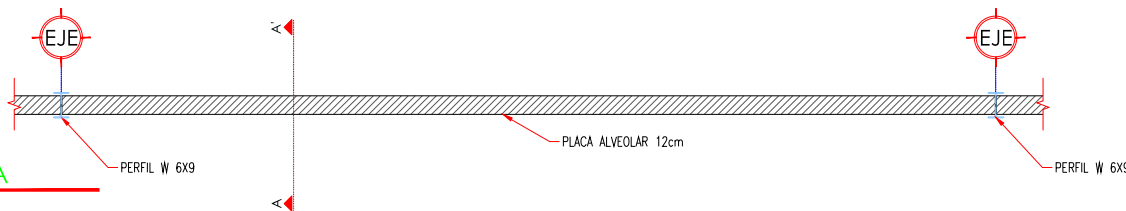

DETALLE EN PLANTA

ESC. 1:10

UBICACIÓN

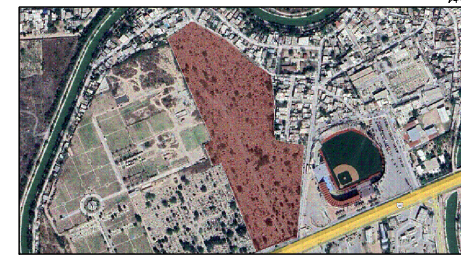

GOBIERNO MUNICIPAL DE
REYNOSA
IMPARABLE
— 2024 — 2027 —

R. AYUNTAMIENTO DE REYNOSA, TAM.
SECRETARÍA DE OBRAS PÚBLICAS

SECRETARIO DE OBRAS PÚBLICAS

ARQ. EDUARDO LÓPEZ ARIAS

DIRECTOR DE CONSTRUCCIÓN

MPRU ING. ROGELIO AVENDAÑO GARCÍA

DIRECTOR DE PROYECTOS DE OBRAS PÚBLICAS

ING. JUAN GABRIEL MARTÍNEZ LÓPEZ





OBRA:
CONSTRUCCIÓN DE
BARDA PERIMETRAL EN
PANTEON SAGRADO CORAZON

PLANO:
GEOMETRICO

PLANO:
005-GEO-03
5 DE 8


ESC:
1:50

FECHA:
JUNIO 2025
UBICACIÓN:
UBICADO EN BULEVAR HIDALGO ENTRE
CALLEJON 1 Y PANTEONES GALLOSO EN LA
COLONIA ADOLFO LOPEZ MATEOS DEL
MUNICIPIO DE REYNOSA, TAMAULIPAS.

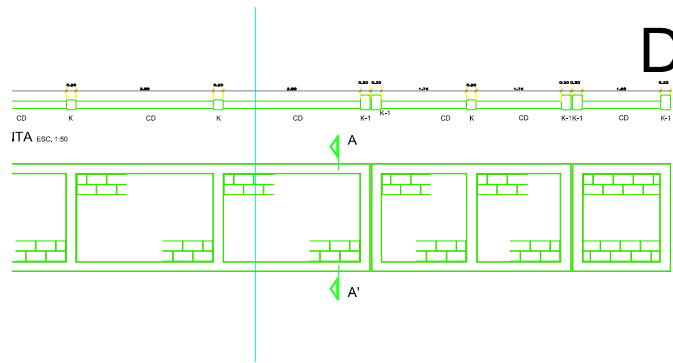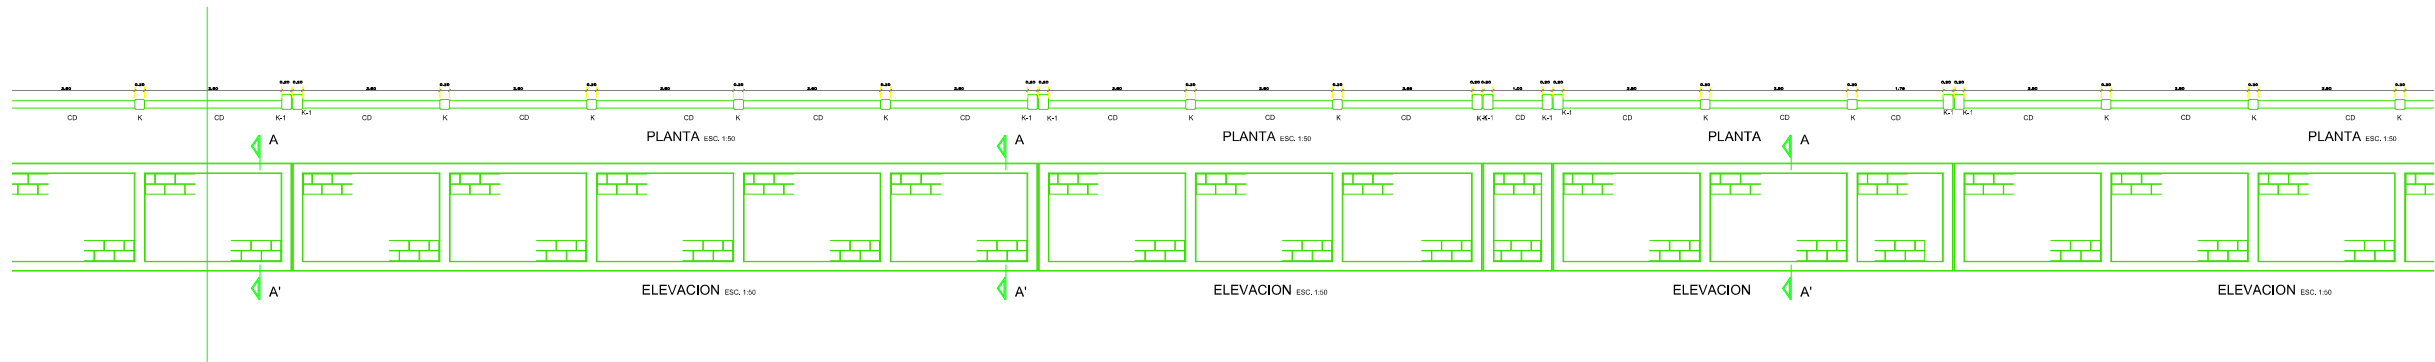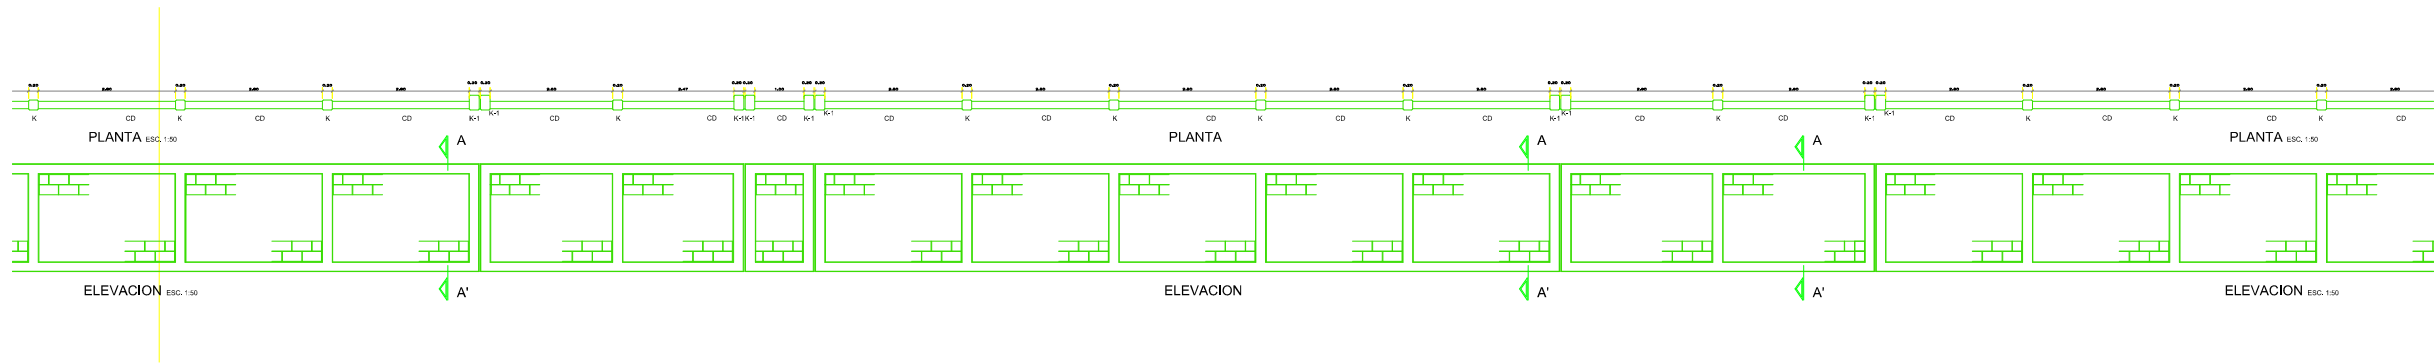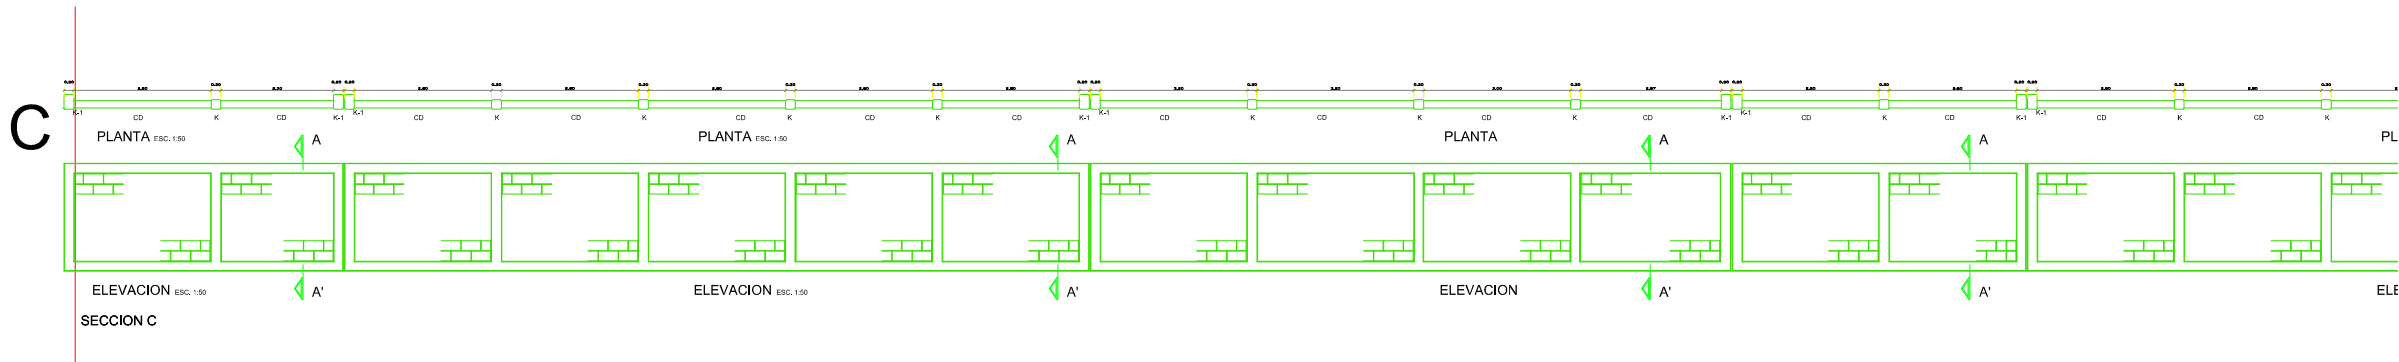

TRAMO No. 3
ESC. S/E

UBICACIÓN

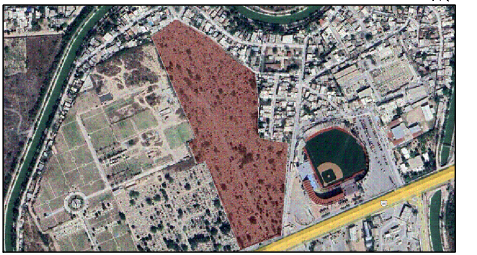

GOBIERNO MUNICIPAL DE
REYNOSA
IMPARABLE
— 2024 — 2027 —

R. AYUNTAMIENTO DE REYNOSA, TAM.
SECRETARÍA DE OBRAS PÚBLICAS

SECRETARIO DE OBRAS PÚBLICAS

ARQ. EDUARDO LÓPEZ ARIAS

DIRECTOR DE CONSTRUCCIÓN

MPRU ING. ROGELIO AVENDAÑO GARCÍA

DIRECTOR DE PROYECTOS DE OBRAS PÚBLICAS

ING. JUAN GABRIEL MARTÍNEZ LÓPEZ

OBRA:
CONSTRUCCIÓN DE
BARDA PERIMETRAL EN
PANTEON SAGRADO CORAZON

PLANO:
007-GEO-04
6 DE 8






FECHA:
JUNIO 2025

PLANO:
GEOMETRICO

ESC:
1:50

UBICACIÓN:
UBICADO EN BULEVAR HIDALGO ENTRE
CALLEJON 1 Y PANTEONES GALLOSO EN LA
COLONIA ADOLFO LOPEZ MATEOS DEL
MUNICIPIO DE REYNOSA, TAMAULIPAS.


D

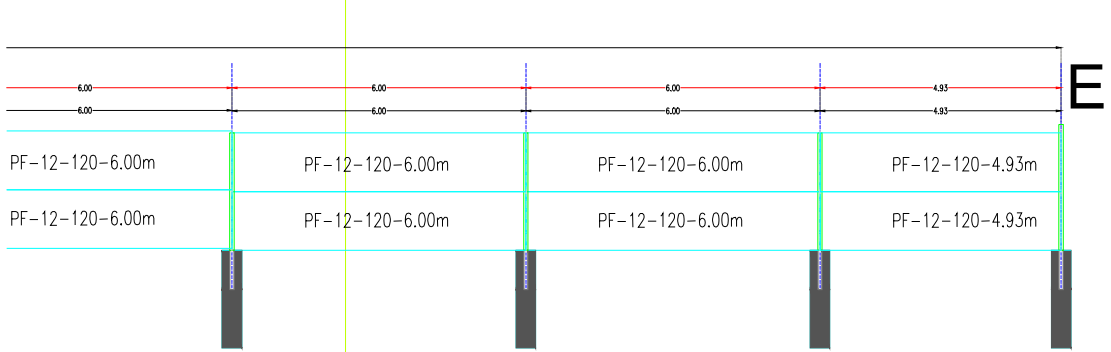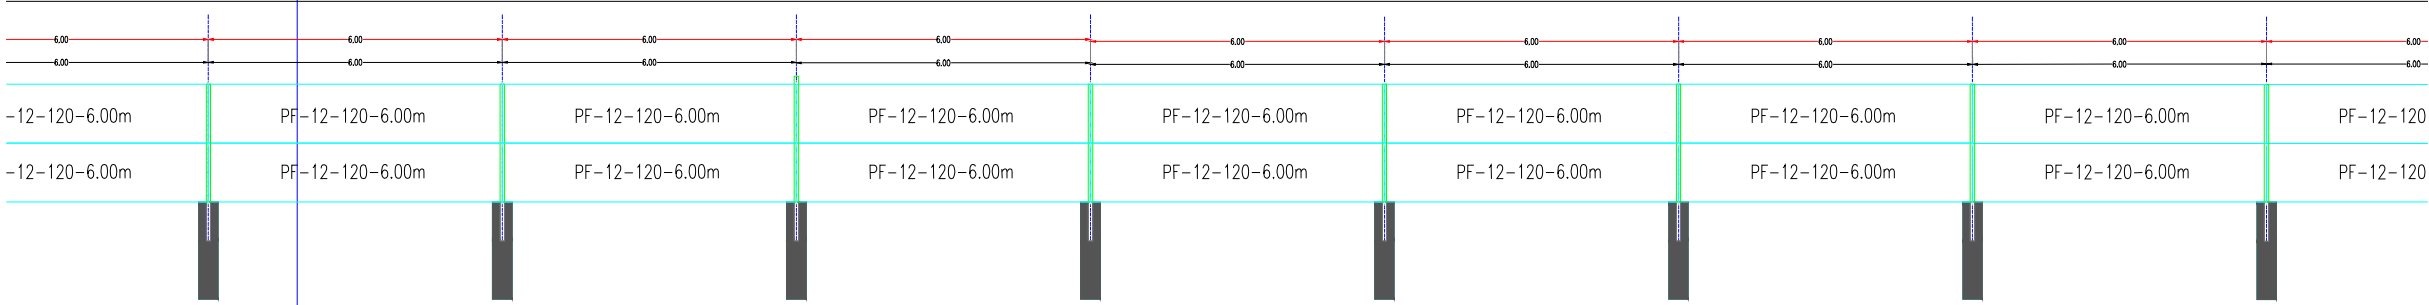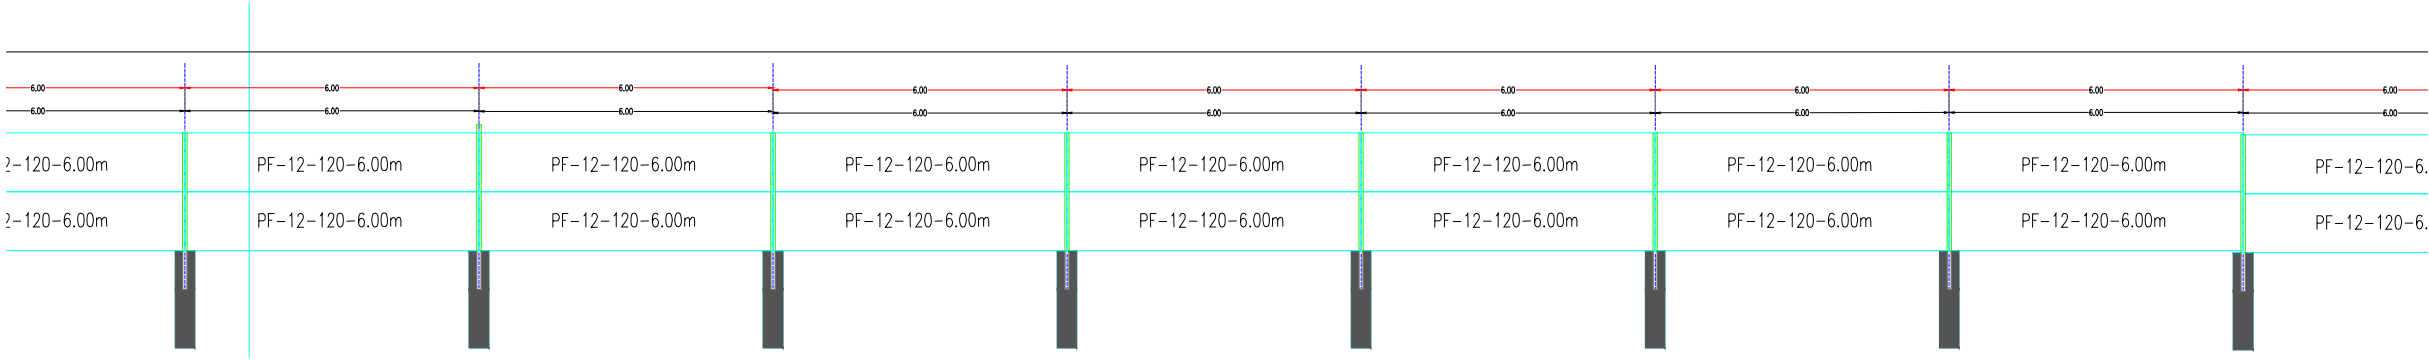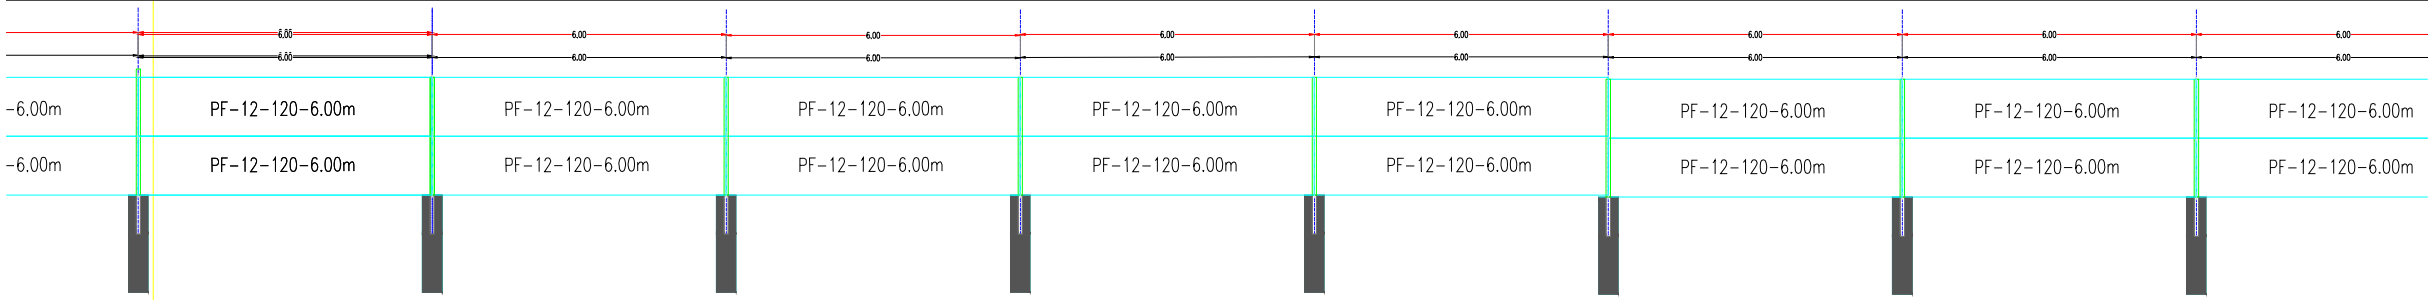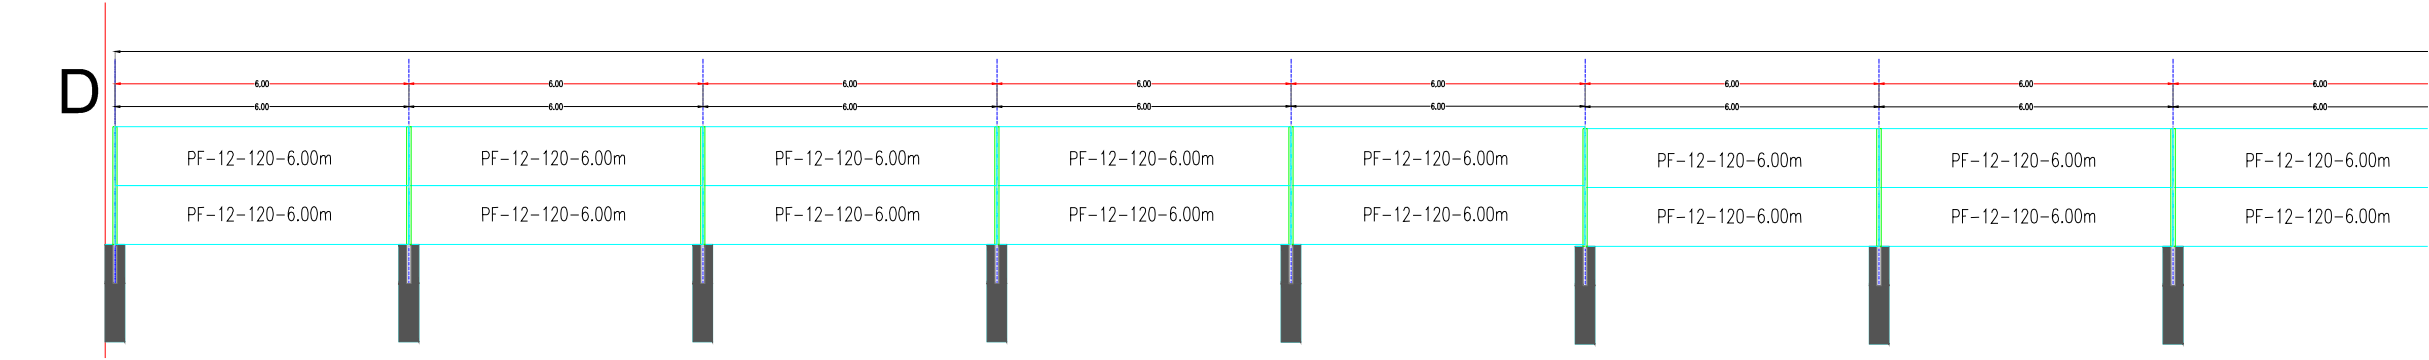

TRAMO No. 4
ESC. S/E

E

UBICACIÓN

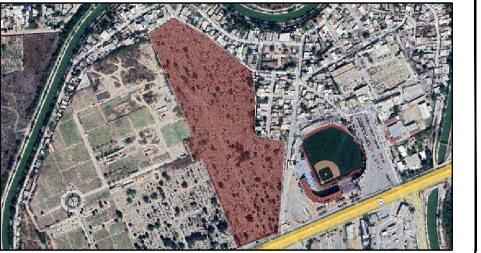

GOBIERNO MUNICIPAL DE
REYNOSA
[IMPARABLE]
— 2024 — 2027 —

R. AYUNTAMIENTO DE REYNOSA, TAM.
SECRETARÍA DE OBRAS PÚBLICAS

SECRETARIO DE OBRAS PÚBLICAS

ARQ. EDUARDO LÓPEZ ARIAS

DIRECTOR DE CONSTRUCCIÓN

MPRU ING. ROGELIO AVENDAÑO GARCÍA

DIRECTOR DE PROYECTOS DE OBRAS PÚBLICAS

ING. JUAN GABRIEL MARTÍNEZ LÓPEZ

OBRA:
CONSTRUCCIÓN DE
BARDA PERIMETRAL EN
PANTEON SAGRADO CORAZON



PLANO:
007-GEO-05
7 DE 8

FECHA:
JUNIO 2025


PLANO:
GEOMETRICO

ESC:
1:50


UBICACIÓN:
UBICADO EN BULEVAR HIDALGO ENTRE
CALLEJON 1 Y PANTEONES GALLOSO EN LA
COLONIA ADOLFO LOPEZ MATEOS DEL
MUNICIPIO DE REYNOSA, TAMAULIPAS.

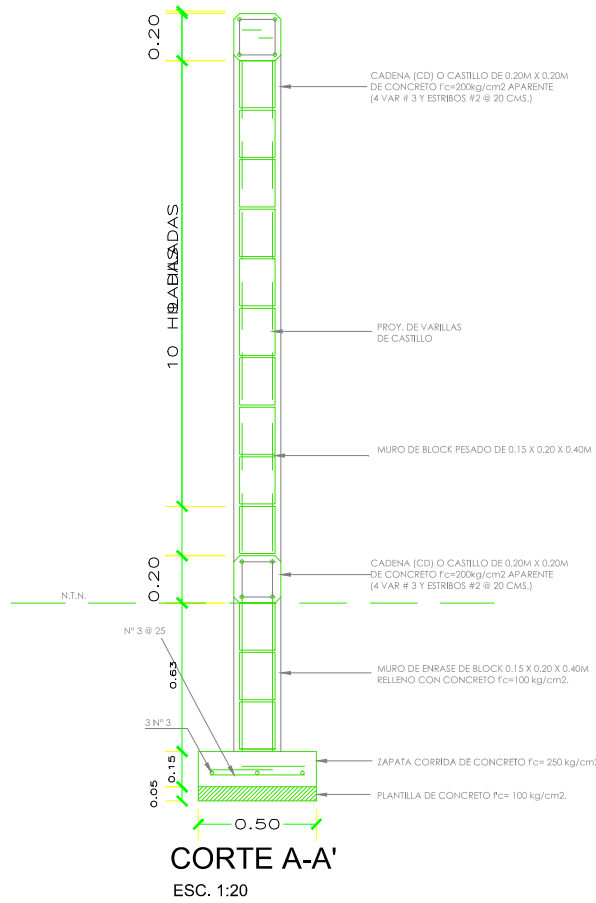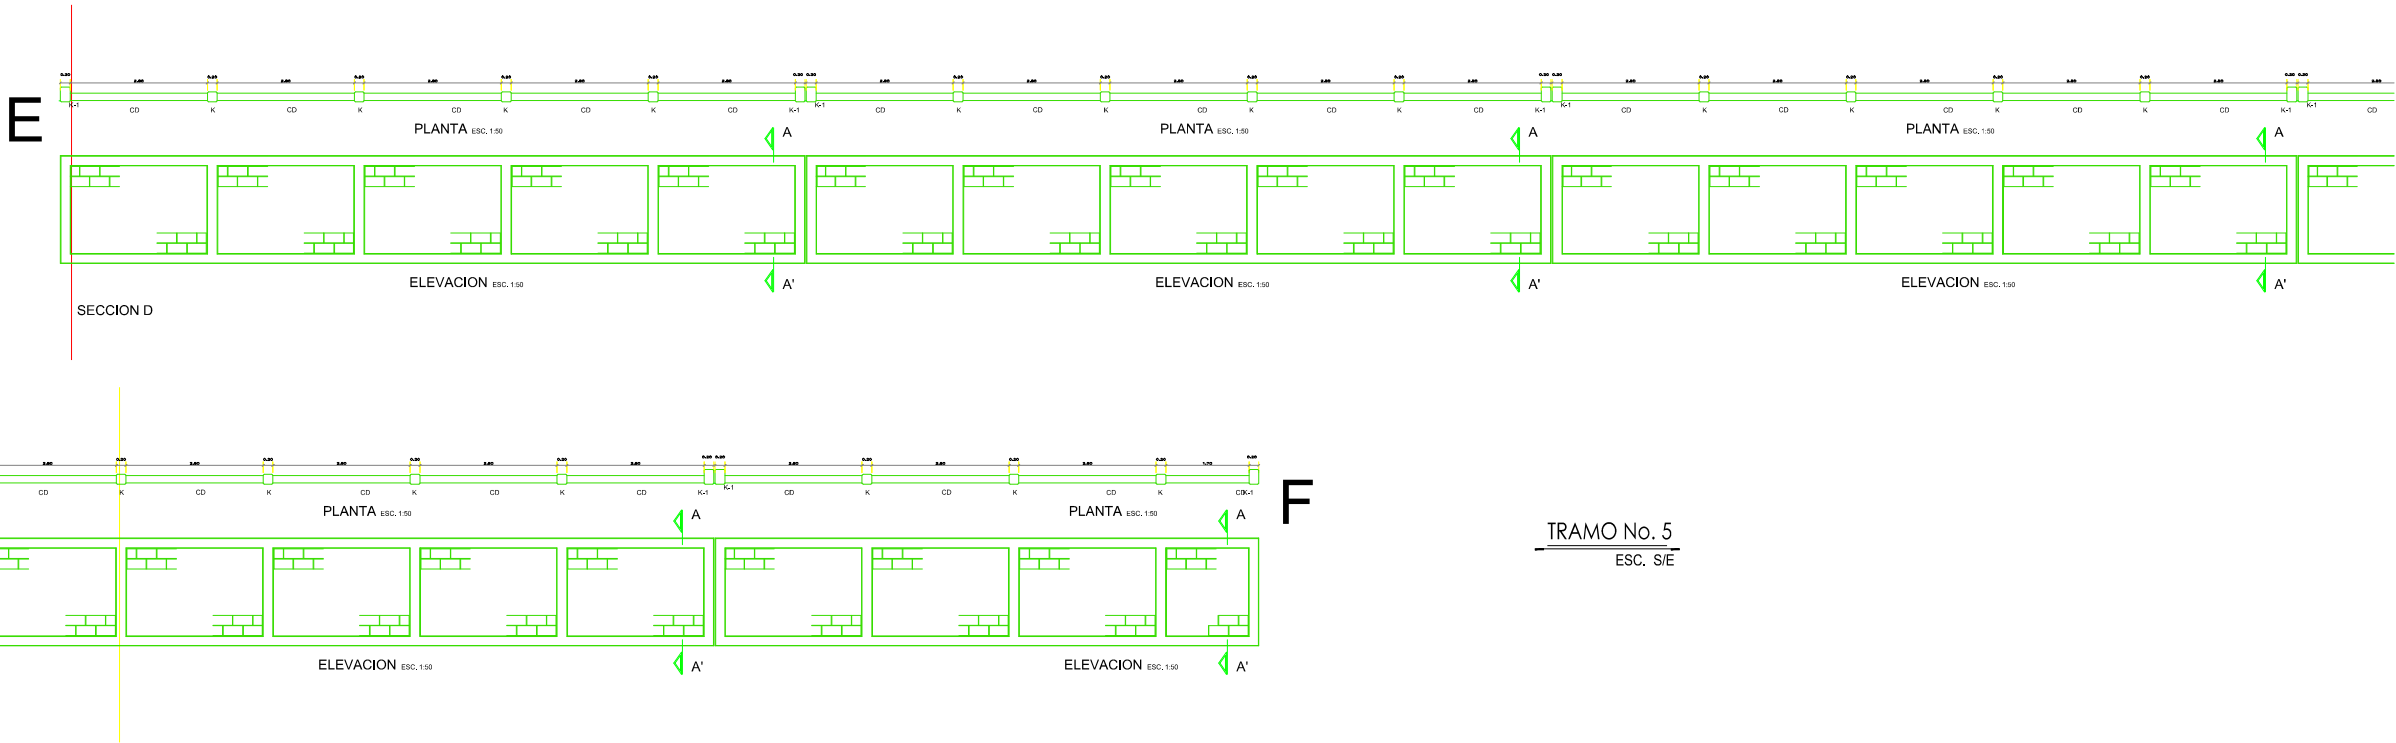

CASTILLO K

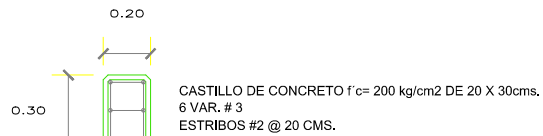


CASTILLO K-1

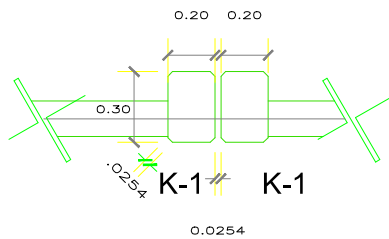

DETALLE ESC. 1:20

UBICACIÓN

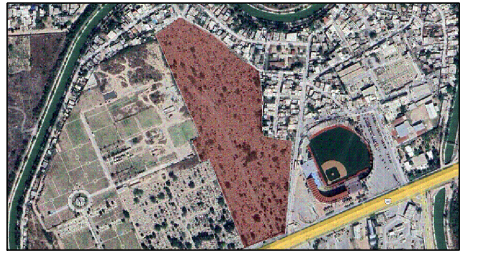

GOBIERNO MUNICIPAL DE
REYNOSA
[IMPARABLE]
— 2024 — 2027 —

R. AYUNTAMIENTO DE REYNOSA, TAM.
SECRETARÍA DE OBRAS PÚBLICAS

SECRETARIO DE OBRAS PÚBLICAS

ARQ. EDUARDO LÓPEZ ARIAS

DIRECTOR DE CONSTRUCCIÓN

MPRU ING. ROGELIO AVENDAÑO GARCÍA

DIRECTOR DE PROYECTOS DE OBRAS PÚBLICAS

ING. JUAN GABRIEL MARTÍNEZ LÓPEZ

OBRA:
CONSTRUCCIÓN DE
BARDA PERIMETRAL EN
PANTEON SAGRADO CORAZON

PLANO:
008-GEO-06
8 DE 8

FECHA:
JUNIO 2025

PLANO:
GEOMETRICO

ESC:
1:50

UBICACIÓN:
UBICADO EN BULEVAR HIDALGO ENTRE
CALLEJON 1 Y PANTEONES GALLOSO EN LA
COLONIA ADOLFO LOPEZ MATEOS DEL
MUNICIPIO DE REYNOSA, TAMAULIPAS.