


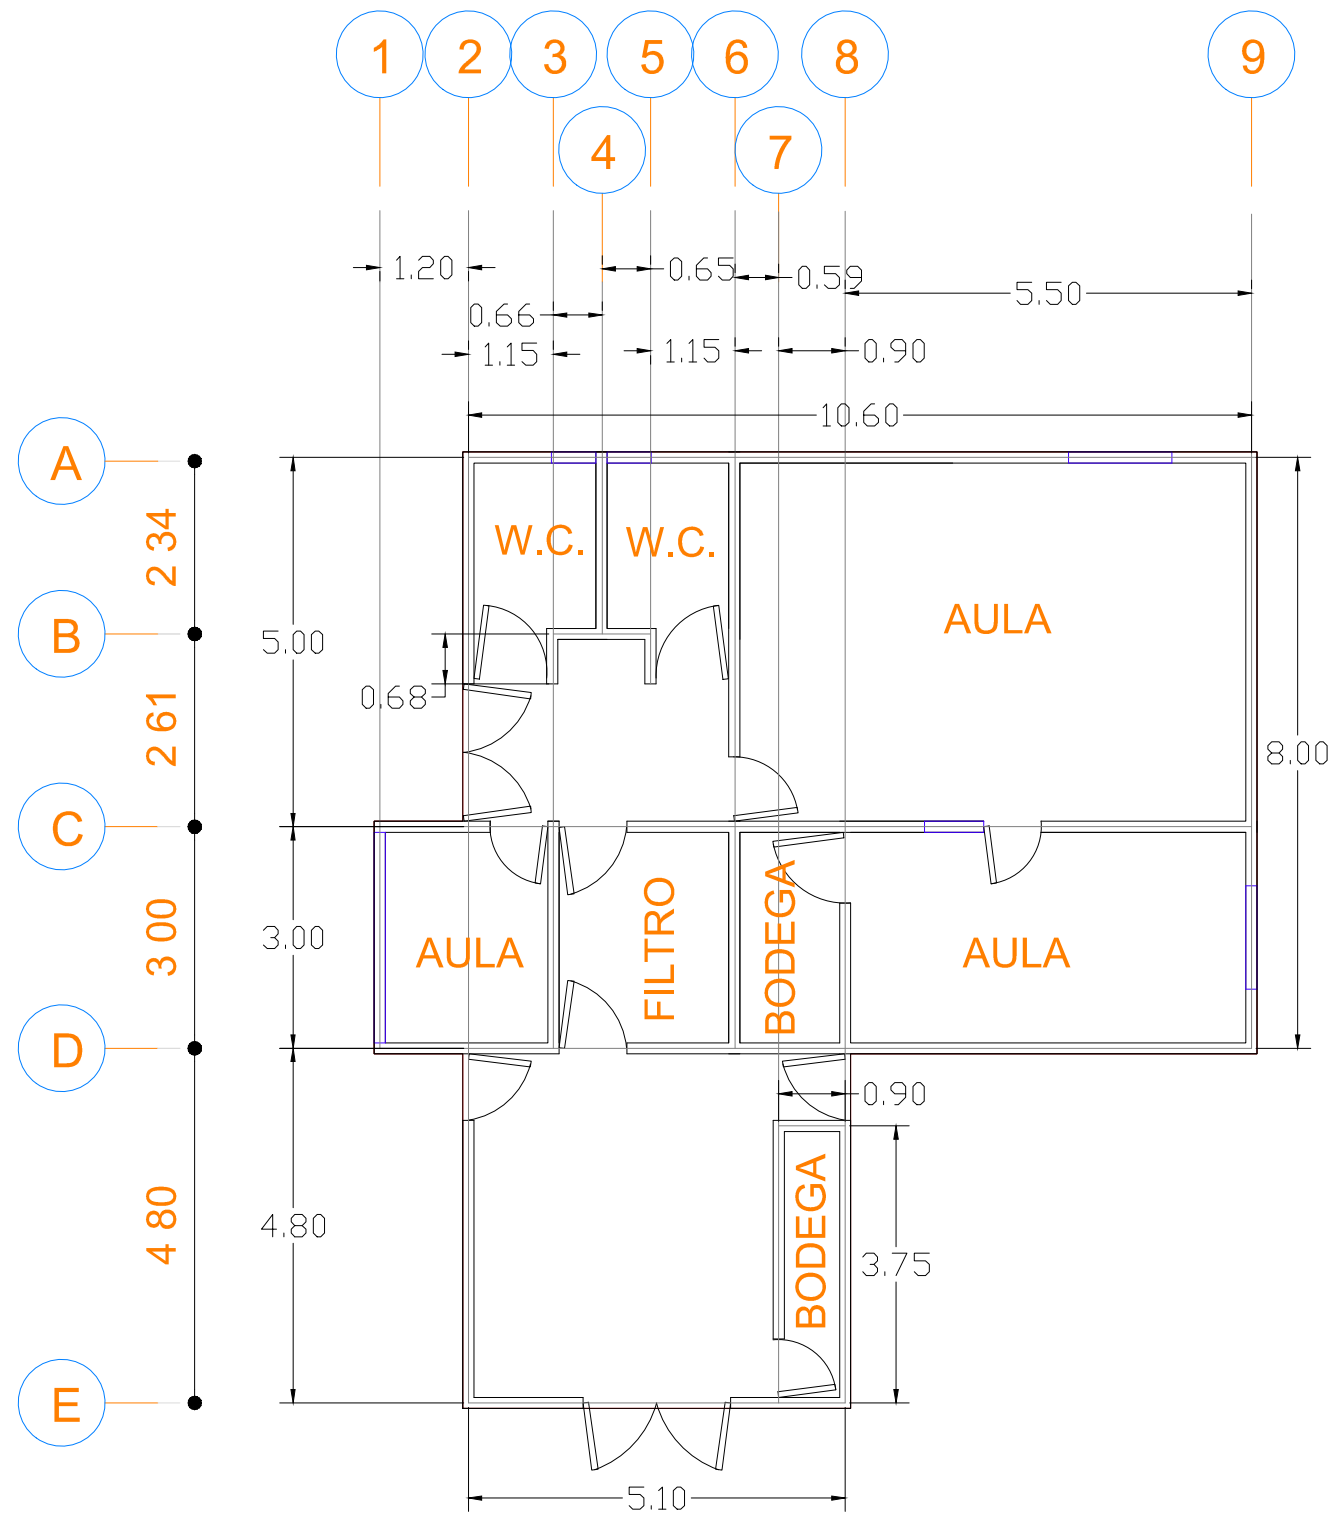

PLANTA GEOMETRICA
TAMUL ERNESTO ZEDILLO ESC. 1 : 100



UBICACIÓN



GOBIERNO MUNICIPAL DE
REYNOSA
IMPARABLE
— 2024 — 2027 —

R. AYUNTAMIENTO DE REYNOSA, TAM.
SECRETARÍA DE OBRAS PÚBLICAS

SECRETARIO DE OBRAS PÚBLICAS

ARQ. EDUARDO LÓPEZ ARIAS

DIRECTOR DE CONSTRUCCIÓN

MPRU ING. ROGELIO AVENDAÑO GARCÍA

DIRECTOR DE PROYECTOS DE OBRAS PÚBLICAS

ING. JUAN GABRIEL MARTÍNEZ LÓPEZ

OBRA:
REHABILITACIÓN Y ADECUACIÓN DE
ESPACIOS DE TAMUL ERNESTO ZEDILLO
PARA LA INSTALACIÓN DE UNA
LUDOTECA


PLANO:
001-GEO-01
1 DE 5

FECHA:
AGOSTO 2025

PLANO:
GEOMETRICO

ESC:
1:100

UBICACIÓN:
ENTRE CALLE MATEHUALA Y CALLE
JACARANDA EN FRACCIONAMIENTO
ERNESTO ZEDILLO EN EL MUNICIPIO DE
REYNOSA TAMAULIPAS.

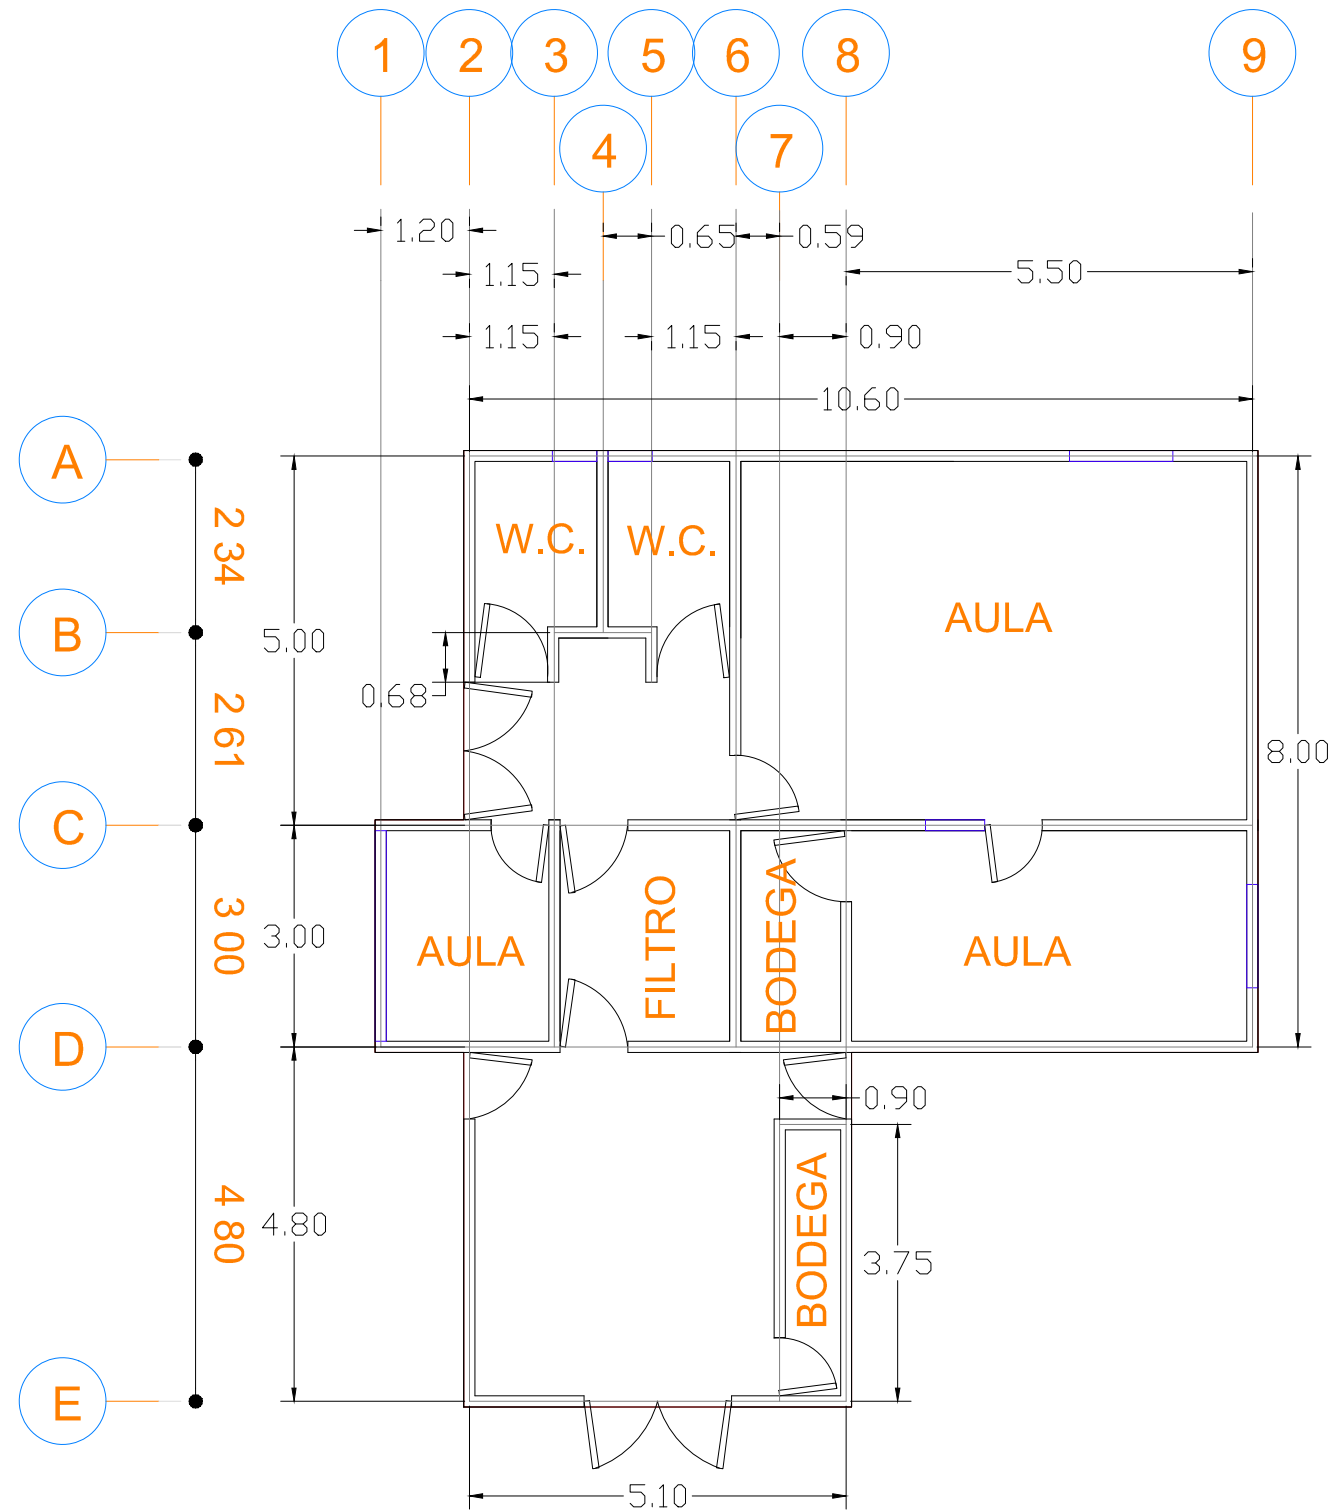

PLANTA GEOMETRICA
TAMUL LA JOYA ESC. 1 : 100



UBICACIÓN



GOBIERNO MUNICIPAL DE
REYNOSA
[IMPARABLE]
— 2024 — 2027 —

R. AYUNTAMIENTO DE REYNOSA, TAM.
SECRETARÍA DE OBRAS PÚBLICAS

SECRETARIO DE OBRAS PÚBLICAS

ARQ. EDUARDO LÓPEZ ARIAS


DIRECTOR DE CONSTRUCCIÓN

MPRU ING. ROGELIO AVENDAÑO GARCÍA

DIRECTOR DE PROYECTOS DE OBRAS PÚBLICAS

ING. JUAN GABRIEL MARTÍNEZ LÓPEZ

OBRA: REHABILITACIÓN Y ADECUACIÓN DE ESPACIOS DE TAMUL LA JOYA PARA LA INSTALACIÓN DE UNA LUDOTECA	PLANO: 002-GEO-02	FECHA: AGOSTO 2025
	2 DE 5	
PLANO: GEOMETRICO	ESC: 1:100	UBICACIÓN: ENTRE CALLE TOPACIO Y CALLE EMILIANO ZAPATA EN EL FRACCIONAMIENTO LA JOYA EN EL MUNICIPIO DE REYNOSA TAMAULIPAS.

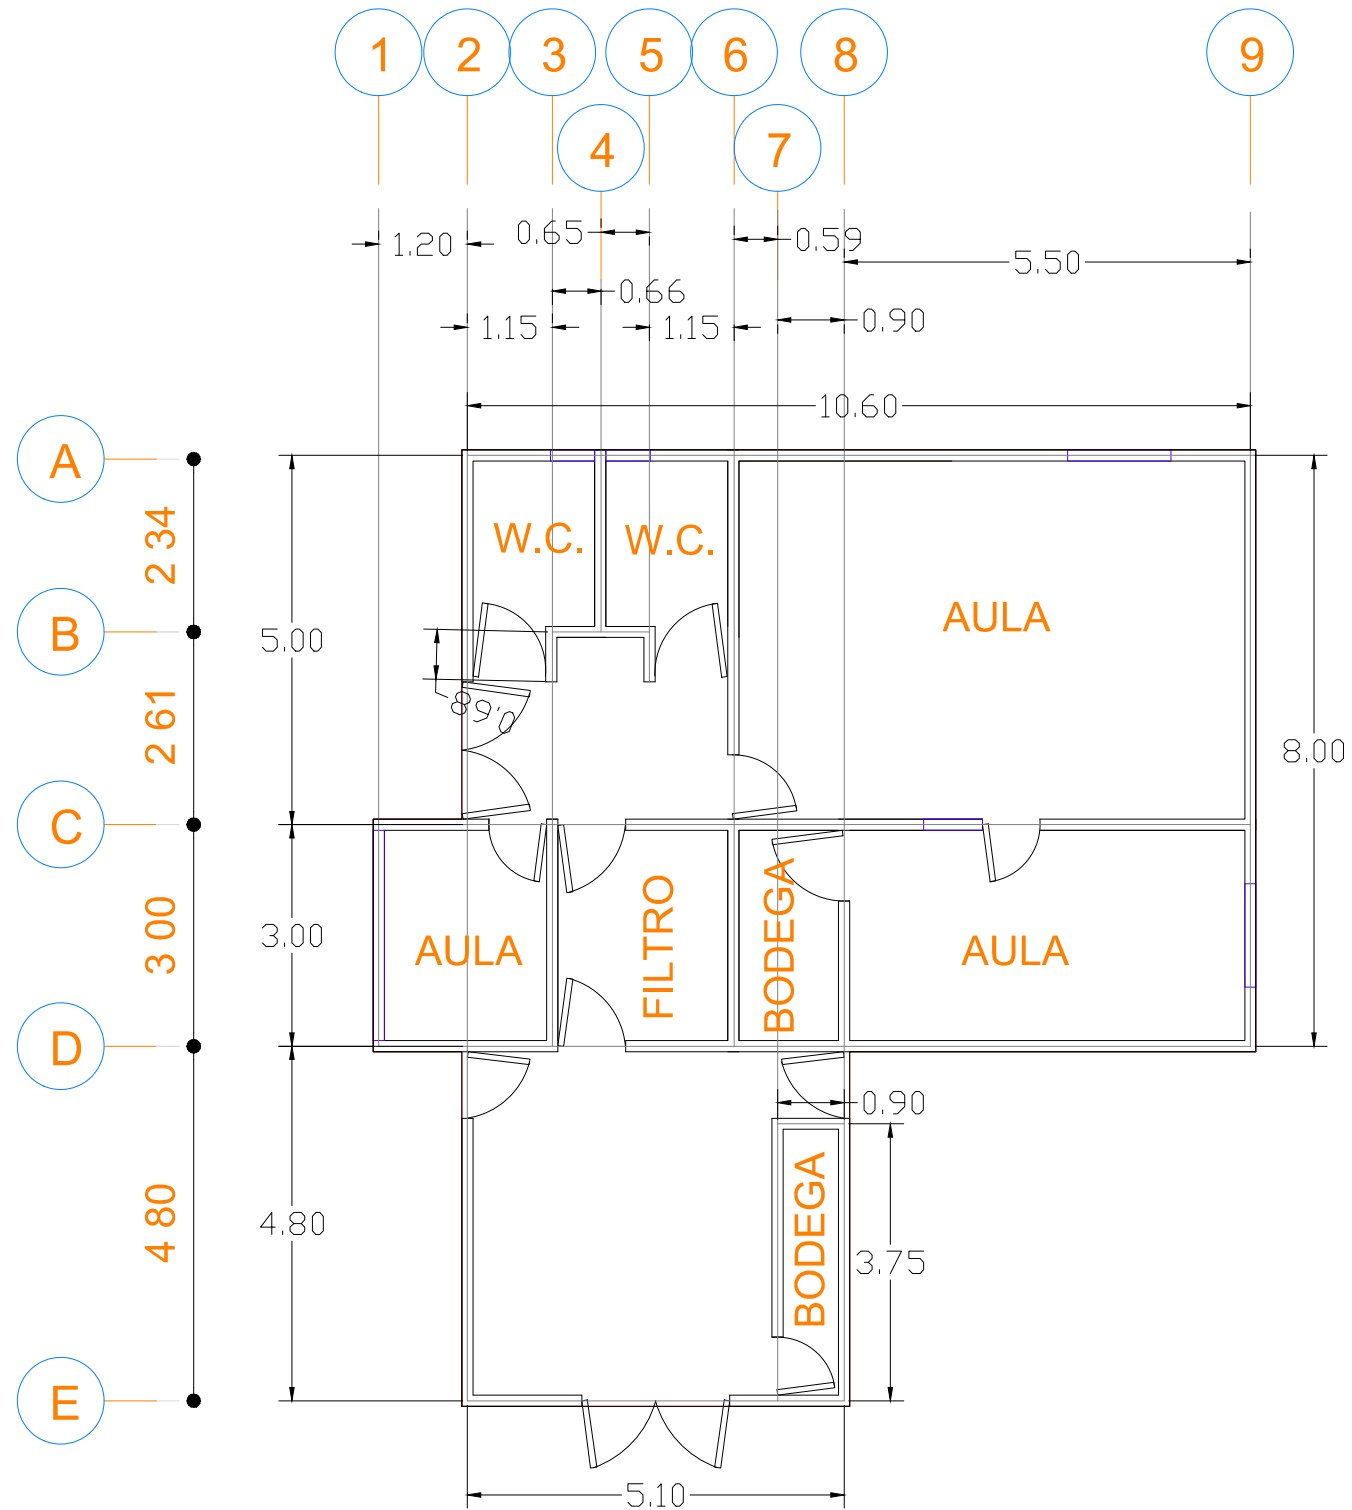

PLANTA GEOMETRICA
TAMUL BALCONES DE ALCALA
ESC. 1 : 100

UBICACIÓN



GOBIERNO MUNICIPAL DE
REYNOSA
[IMPARABLE]
— 2024 — 2027 —

R. AYUNTAMIENTO DE REYNOSA, TAM.
SECRETARÍA DE OBRAS PÚBLICAS

SECRETARIO DE OBRAS PÚBLICAS

ARQ. EDUARDO LÓPEZ ARIAS

DIRECTOR DE CONSTRUCCIÓN

MPRU ING. ROGELIO AVENDAÑO GARCÍA

DIRECTOR DE PROYECTOS DE OBRAS PÚBLICAS

ING. JUAN GABRIEL MARTÍNEZ LÓPEZ

OBRA:
REHABILITACIÓN Y ADECUACIÓN DE
ESPACIOS DE TAMUL BALCONES DE
ALCALA PARA LA INSTALACIÓN DE UNA
LUDOTECA


PLANO:
003-GEO-03
3 DE 5

FECHA:
AGOSTO 2025

PLANO:
GEOMETRICO

ESC:
1:100

UBICACIÓN:
ENTRE CALLE PARQUE ALCALA Y
CALLE DE LOS PARQUES EN EL
FRACCIONAMIENTO BALCONES DE
ALCALA EN EL MUNICIPIO DE
REYNOSA TAMAULIPAS.

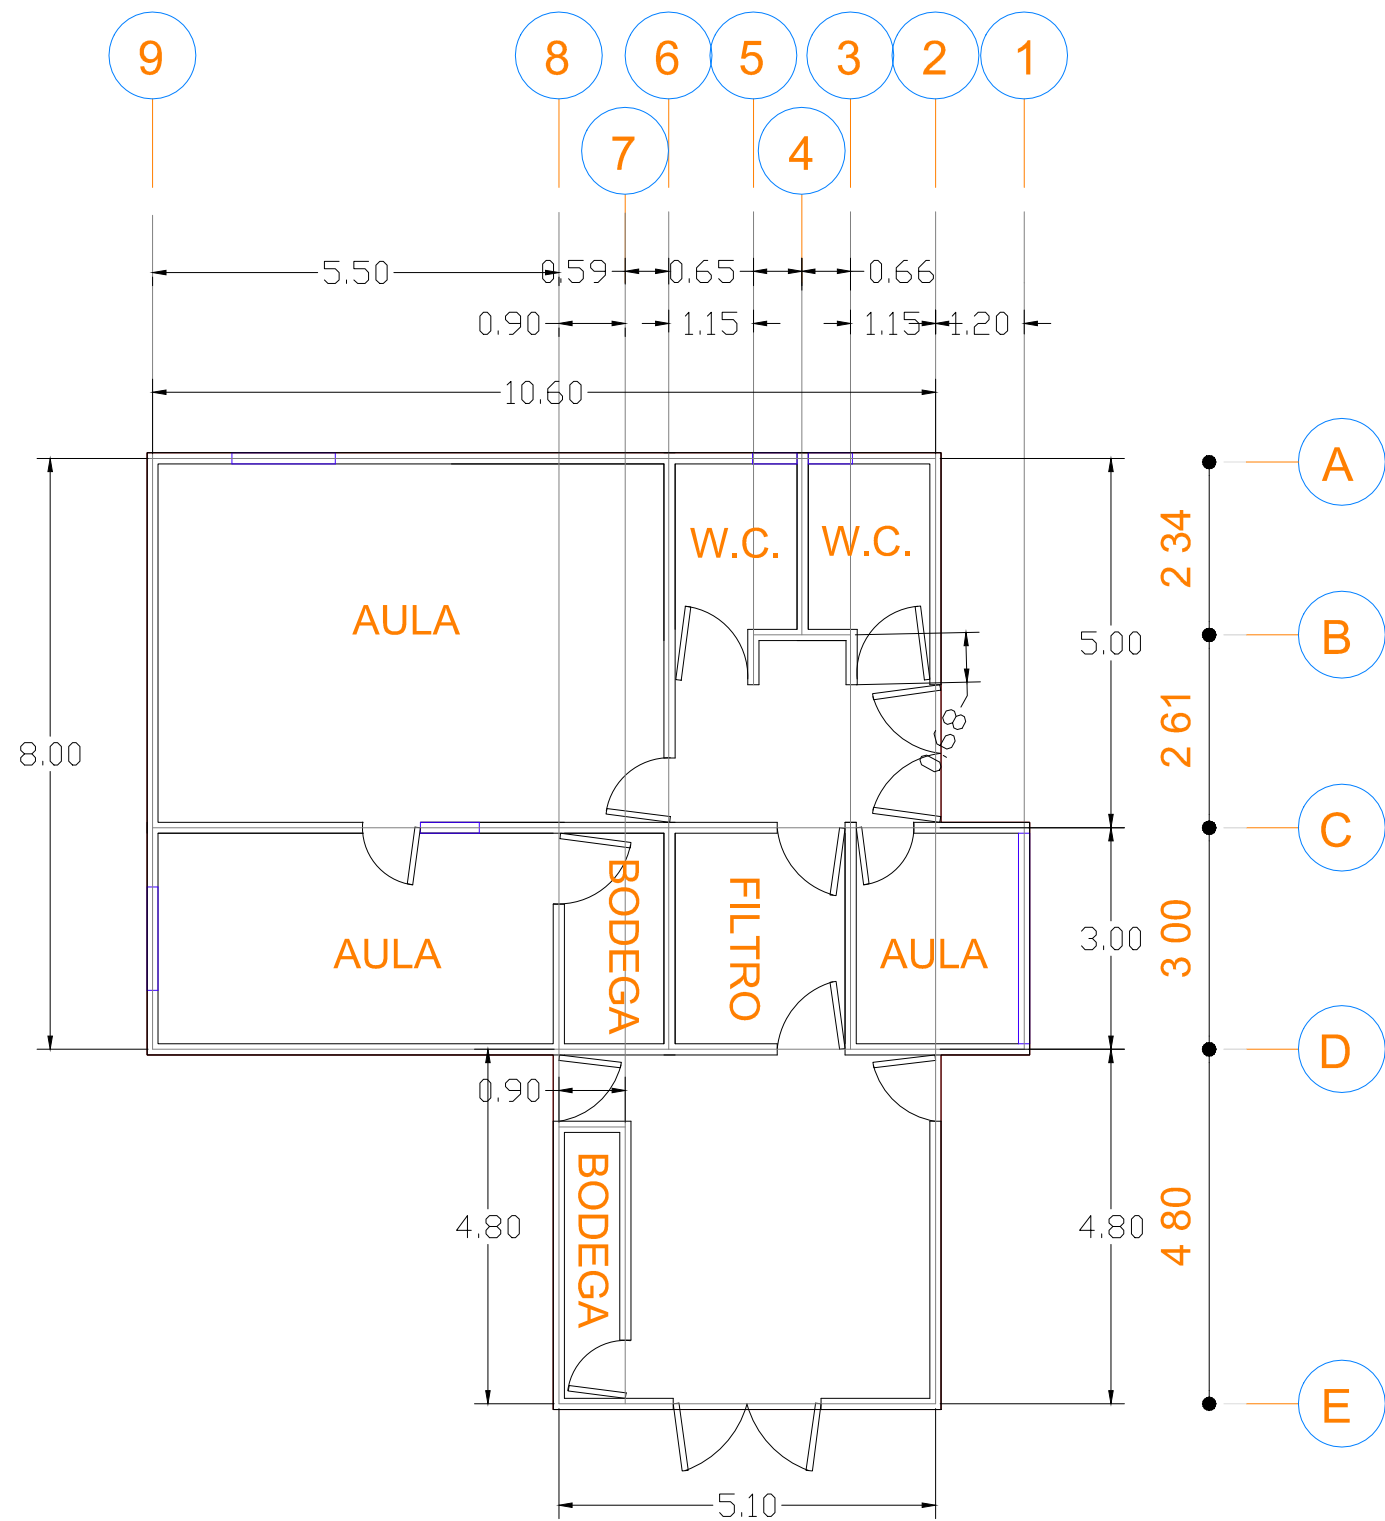

PLANTA GEOMETRICA
TAMUL VALLE ALTO
ESC. 1 : 100



UBICACIÓN



GOBIERNO MUNICIPAL DE
REYNOSA
[IMPARABLE]
— 2024 — 2027 —

R. AYUNTAMIENTO DE REYNOSA, TAM.
SECRETARÍA DE OBRAS PÚBLICAS

SECRETARIO DE OBRAS PÚBLICAS

ARQ. EDUARDO LÓPEZ ARIAS

DIRECTOR DE CONSTRUCCIÓN

MPRU ING. ROGELIO AVENDAÑO GARCÍA

DIRECTOR DE PROYECTOS DE OBRAS PÚBLICAS

ING. JUAN GABRIEL MARTÍNEZ LÓPEZ

OBRA:
REHABILITACIÓN Y ADECUACIÓN DE
ESPACIOS DE TAMUL VALLE ALTO PARA
LA INSTALACIÓN DE UNA LUDOTECA


PLANO:
004-GEO-04
4 DE 5

FECHA:
AGOSTO 2025

PLANO:
GEOMETRICO

ESC:
1:100

UBICACIÓN:
ENTRE CALLE VALLE ESCONDIDO,
CALLE SUR 1 Y CALLE VALLE SANTO
DOMINGO EN EL FRACCIONAMIENTO
EN EL VALLE ALTO MUNICIPIO DE
REYNOSA TAMAULIPAS.

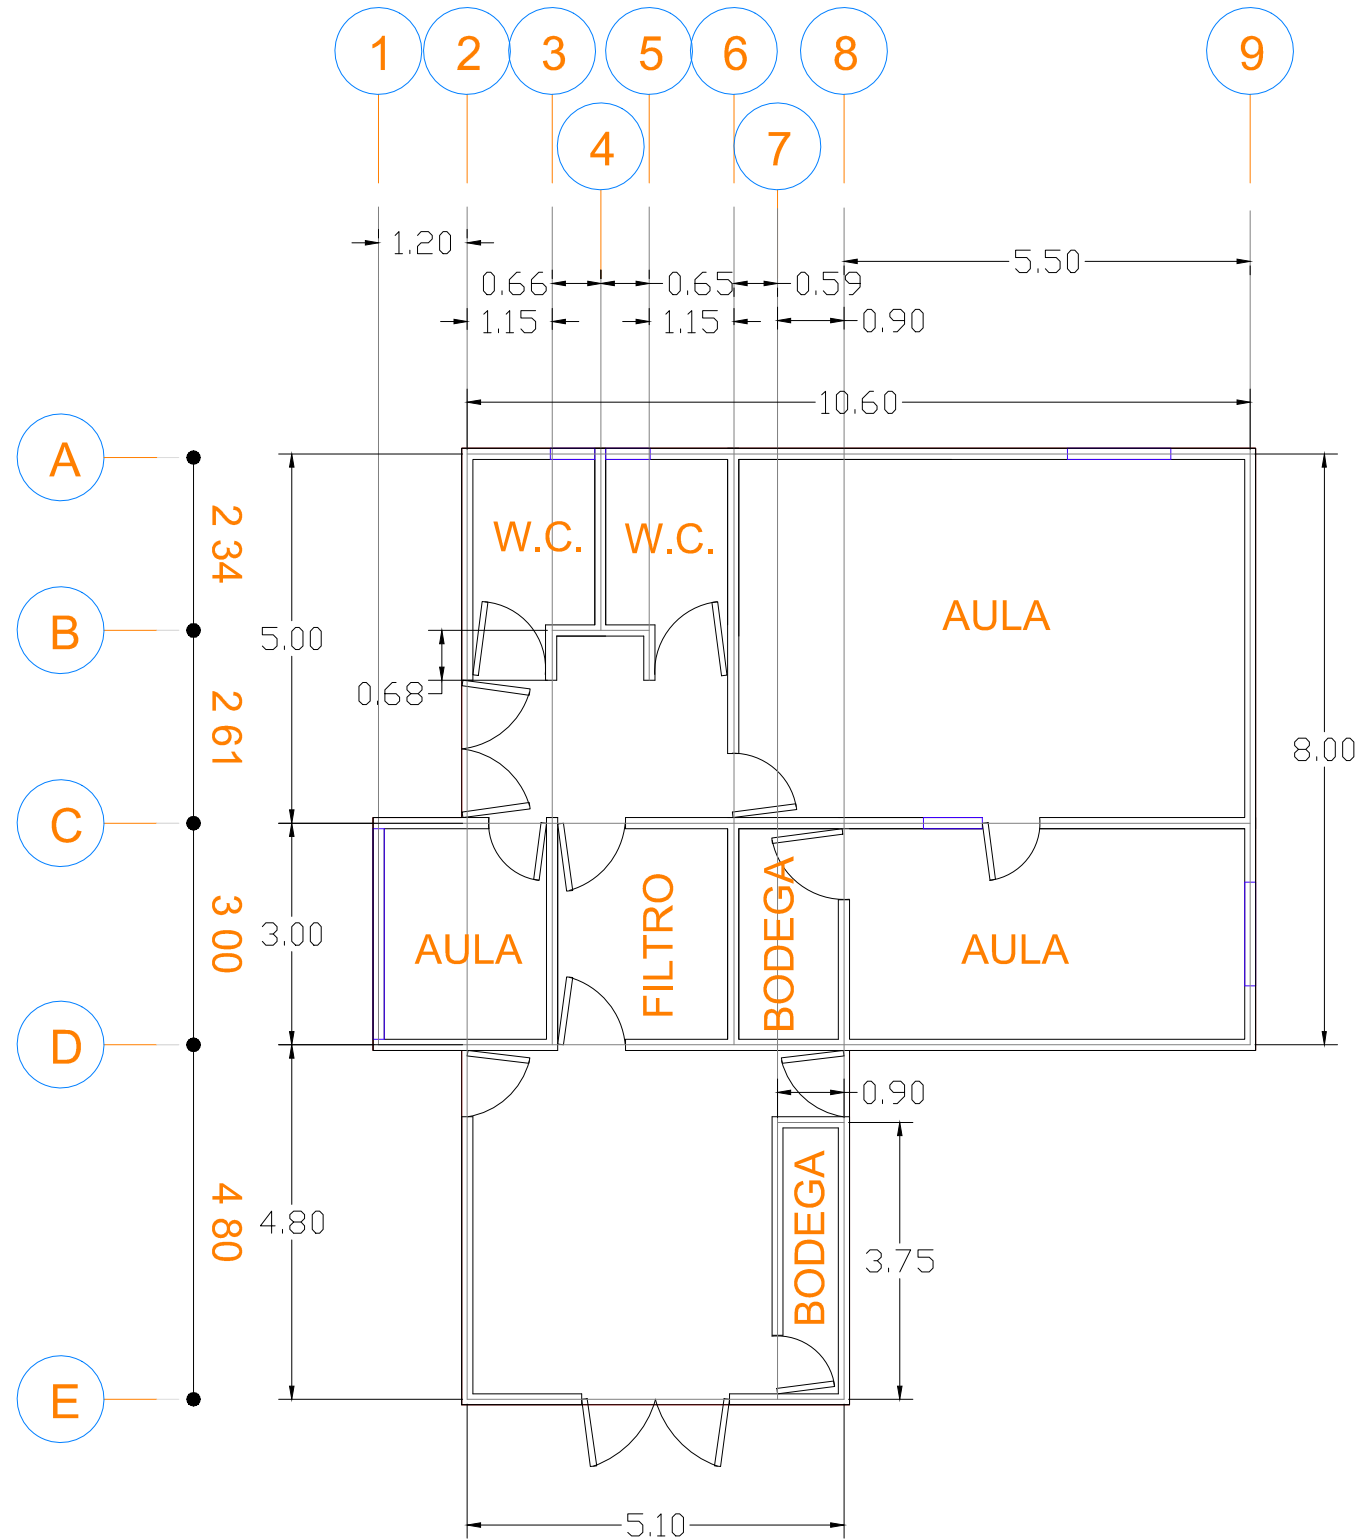

PLANTA GEOMETRICA
TAMUL VILLA FLORIDA
ESC. 1 : 100

UBICACIÓN



GOBIERNO MUNICIPAL DE
REYNOSA
[IMPARABLE]
— 2024 — 2027 —

R. AYUNTAMIENTO DE REYNOSA, TAM.
SECRETARÍA DE OBRAS PÚBLICAS

SECRETARIO DE OBRAS PÚBLICAS

ARQ. EDUARDO LÓPEZ ARIAS

DIRECTOR DE CONSTRUCCIÓN

MPRU ING. ROGELIO AVENDAÑO GARCÍA

DIRECTOR DE PROYECTOS DE OBRAS PÚBLICAS

ING. JUAN GABRIEL MARTÍNEZ LÓPEZ

OBRA:
REHABILITACIÓN Y ADECUACIÓN DE
ESPACIOS DE TAMUL VILLA FLORIDA
PARA LA INSTALACIÓN DE UNA
LUDOTECA

PLANO:
005-GEO-05
5 DE 5

FECHA:
AGOSTO 2025

PLANO:
GEOMETRICO

ESC:
1:100

UBICACIÓN:
ENTRE CALLE JAZMINES, CALLE
CLAVELES, CALLE MARGARITAS Y
CALLE DE LOS TABACHINES SUR, EN EL
FRACCIONAMIENTO EN EL VALLE
ALTO MUNICIPIO DE REYNOSA,
TAMAULIPAS.