


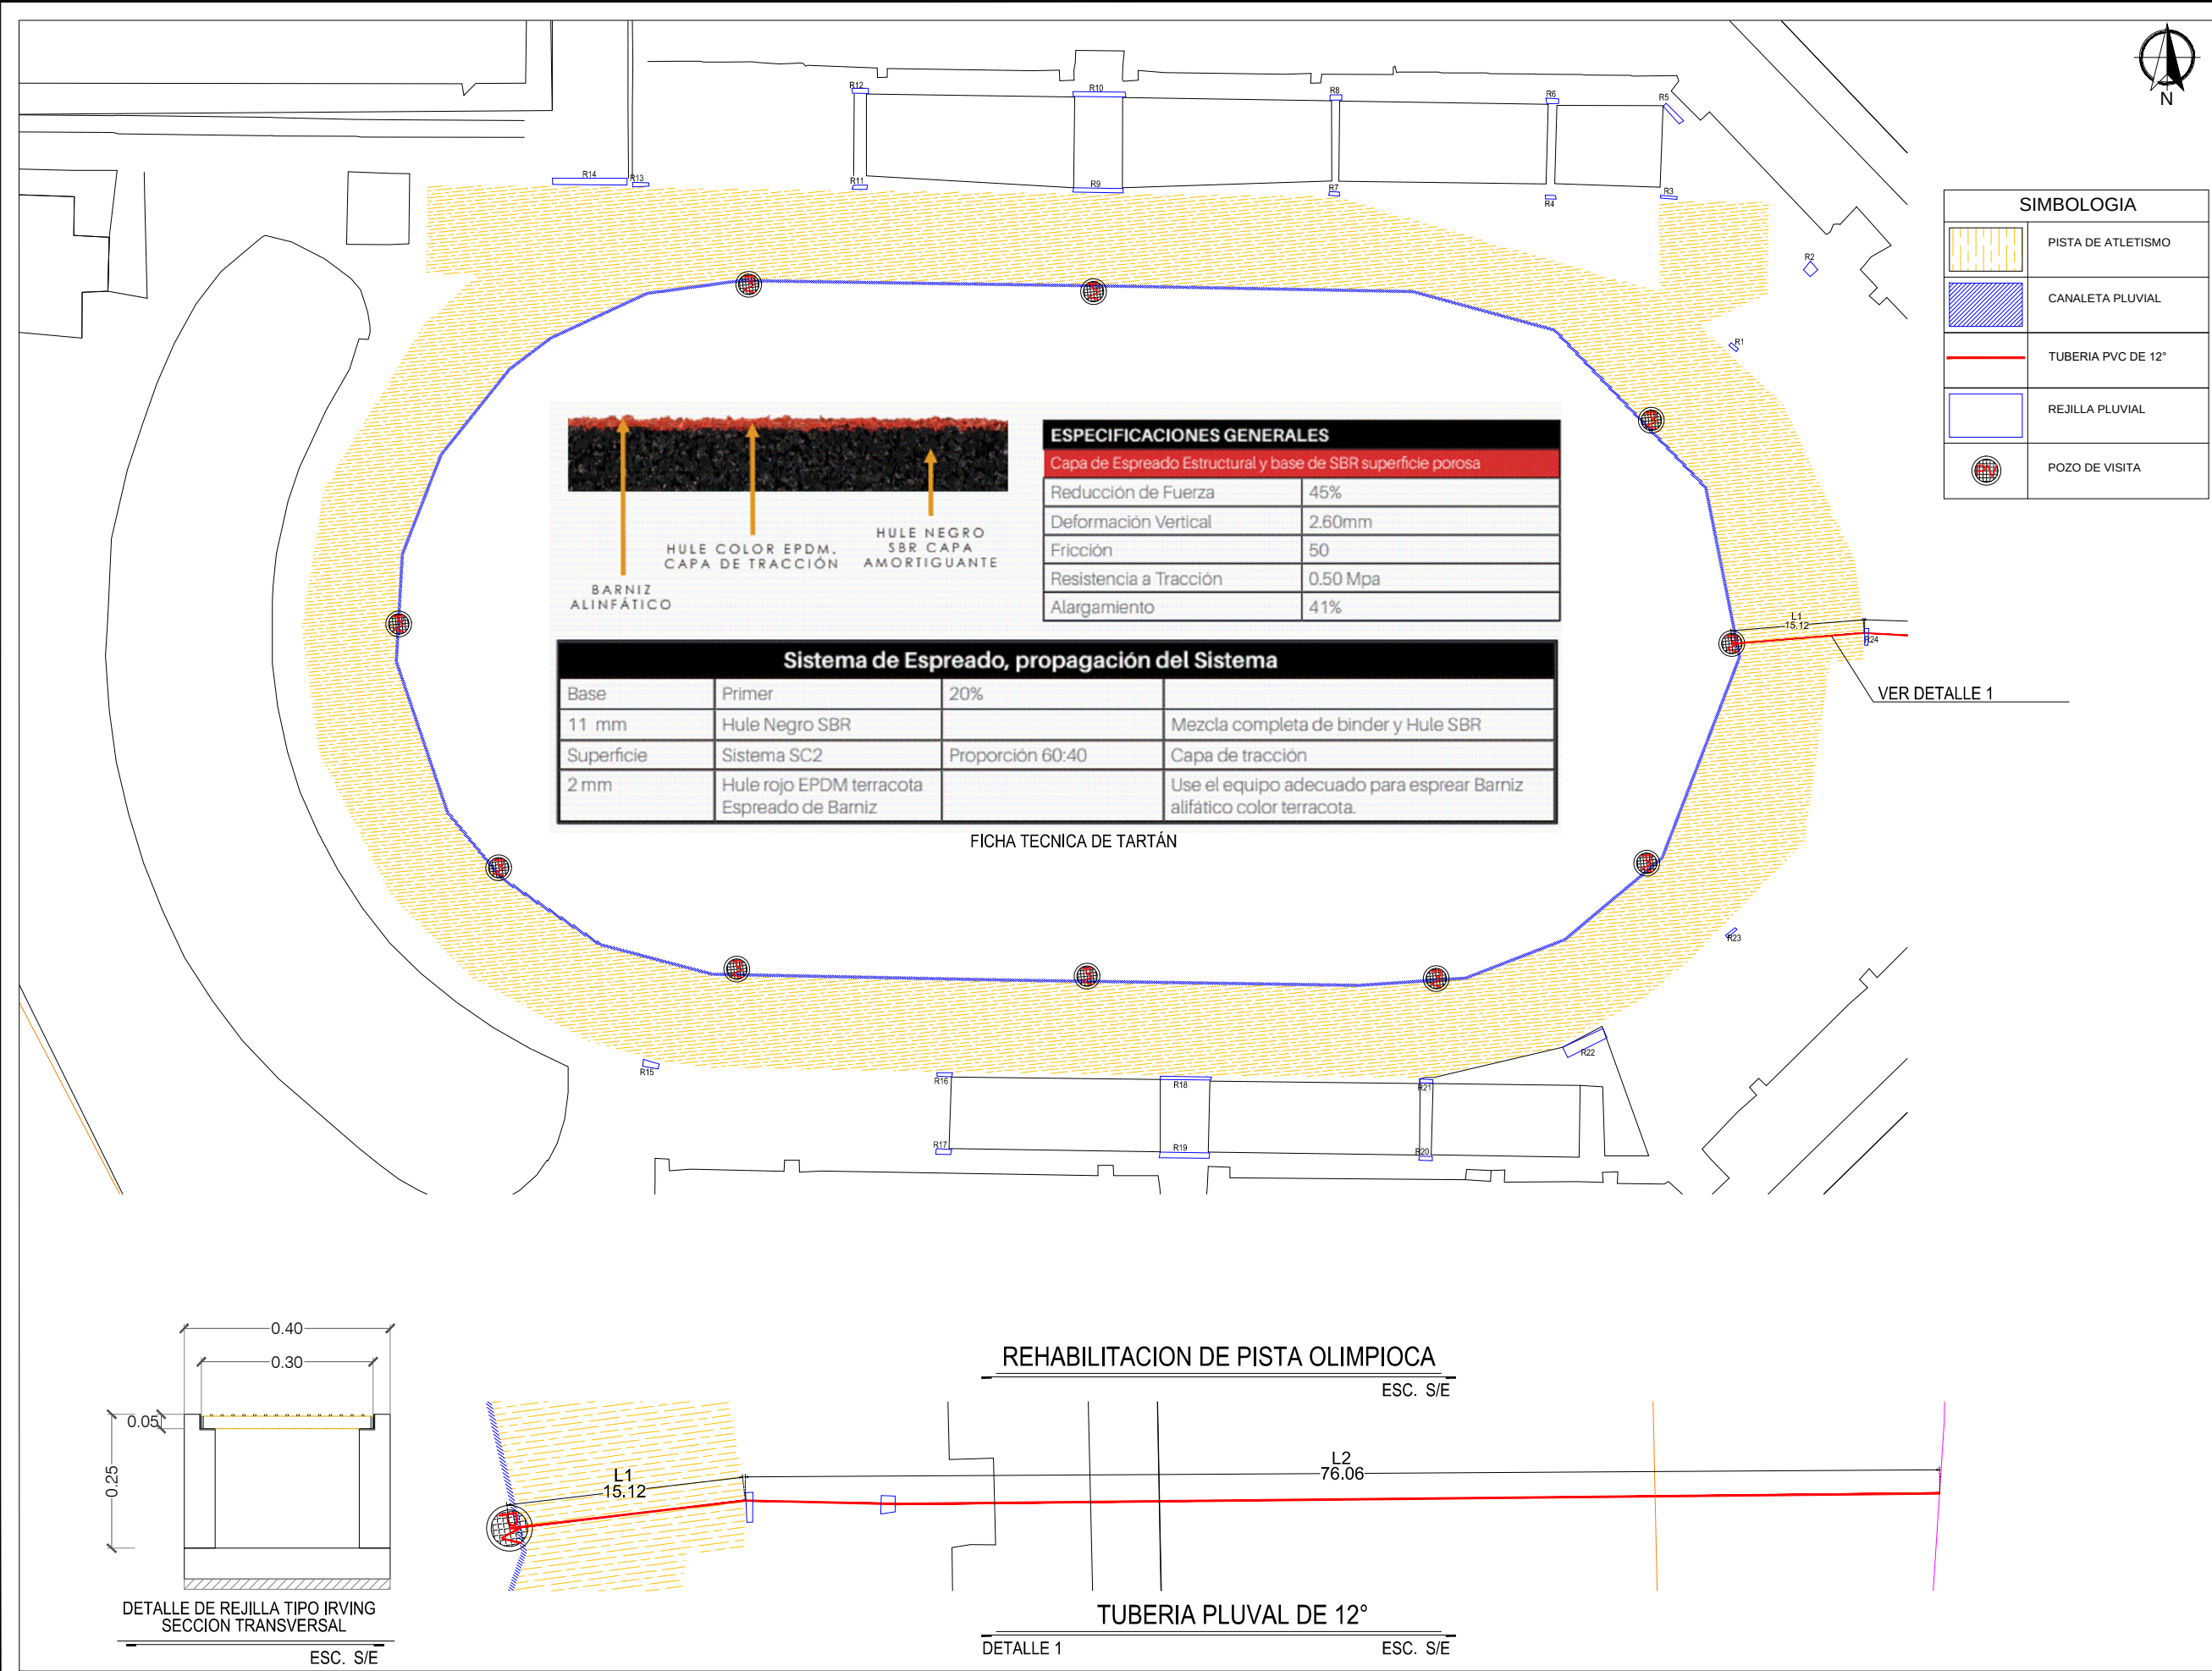

BARNIZ ALIFÁTICO

HULE COLOR EPDM. CAPA DE TRACCIÓN

HULE NEGRO SBR CAPA AMORTIGUANTE

ESPECIFICACIONES GENERALES	
Capa de Espreado Estructural y base de SBR superficie porosa	
Reducción de Fuerza	45%
Deformación Vertical	2.60mm
Fricción	50
Resistencia a Tracción	0.50 Mpa
Alargamiento	41%

Sistema de Espreado, propagación del Sistema			
Base	Primer	20%	
11 mm	Hule Negro SBR		Mezcla completa de binder y Hule SBR
Superficie	Sistema SC2	Proporción 60:40	Capa de tracción
2 mm	Hule rojo EPDM terracota		Use el equipo adecuado para esprear Barniz alifático color terracota.

FICHA TECNICA DE TARTÁN

SIMBOLOGIA	
	PISTA DE ATLETISMO
	CANALETA PLUVIAL
	TUBERIA PVC DE 12"
	REJILLA PLUVIAL
	POZO DE VISITA

UBICACIÓN

NOTAS GENERALES

- SISTEMA DE COORDENADAS UTM WGS-84 (ZONA 14 NORTE)
- LEVANTAMIENTO TOPOGRÁFICO REALIZADO CON ESTACIÓN TOTAL TOPOGRÁFICA Y GEORREFERENCIADO CON GNSS.
- ACOTACIONES EN METROS, EXCEPTO LA INDICADA.
- VER DETALLES GEOMÉTRICO EN PLANO GEO-01

R. AYUNTAMIENTO DE REYNOSA, TAM.
SECRETARÍA DE OBRAS PÚBLICAS

SECRETARIO DE OBRAS PÚBLICAS

ARQ. EDUARDO LÓPEZ ARIAS

DIRECTOR DE CONSTRUCCIÓN

MPRU ING. ROGELIO AVENDAÑO GARCÍA

DIRECTOR DE PROYECTOS DE OBRAS PÚBLICAS

ING. JUAN GABRIEL MARTÍNEZ LÓPEZ

OBRA: REHABILITACION DE PISTA OLIMPICA Y SISTEMA PLUVIAL DE POLIDEPORTIVO REYNOSA	PLANO: 001-ASB-01 1 DE 1	FECHA: AGOSTO 2025
PLANO: ESTADO ACTUAL	ESC: 1:500	UBICACIÓN: ENTRE BULEVAR MORELOS CRUCE CON CARRETERA REYNOSA-MONTERREY COLONIA LA LAGUNA DEL MUNICIPIO DE REYNOSA TAMAULIPAS.