


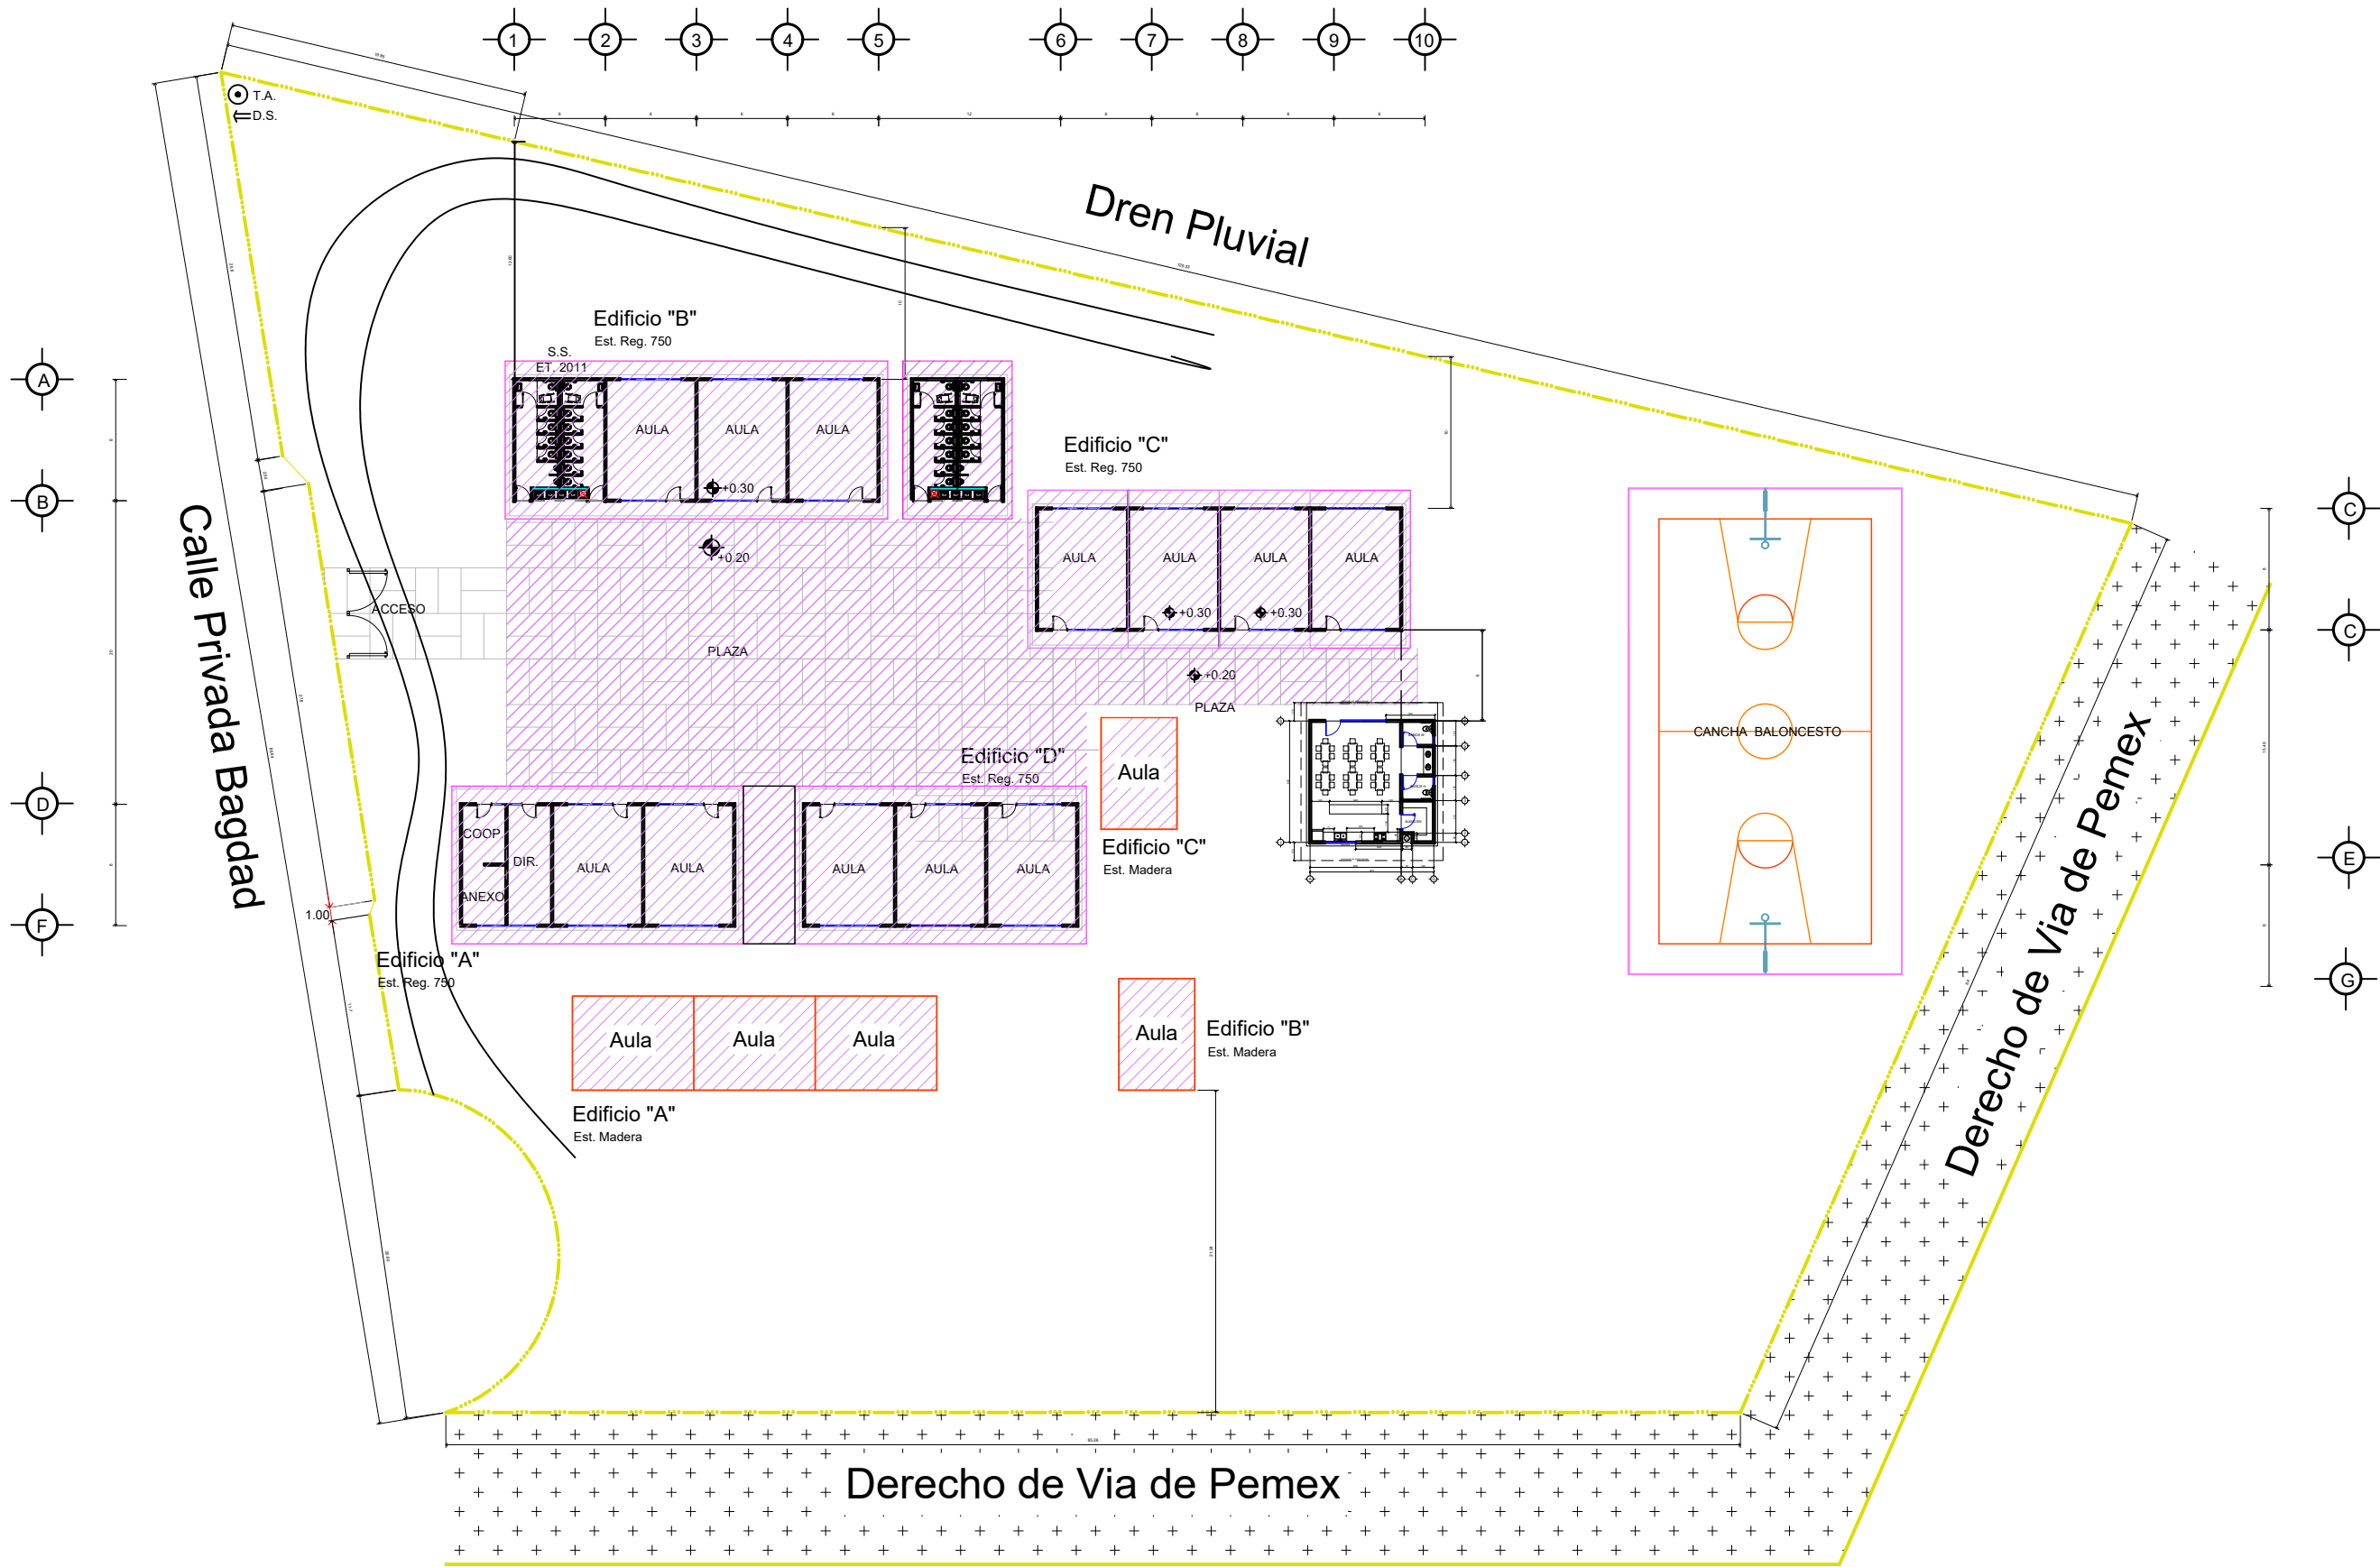

R. AYUNTAMIENTO DE REYNOSA, TAM.
SECRETARÍA DE OBRAS PÚBLICAS


SECRETARIO DE OBRAS PÚBLICAS

ARQ. EDUARDO LÓPEZ ARIAS
DIRECTOR DE CONSTRUCCIÓN


MPRU ING. ROGELIO AVENDAÑO GARCÍA
DIRECTOR DE PROYECTOS DE OBRAS PÚBLICAS

ING. JUAN GABRIEL MARTÍNEZ LÓPEZ

OBRA: CONSTRUCCION DE COMEDOR ESCOLAR		
PLANO: UBICACIÓN	UBICACIÓN: EN LA CALLE PASEO PLAYA DIAMANTE ESQUINA CON CIRCUITO RIO PELUSA EN EL FRACCIONAMIENTO VILLA DIAMANTE EN EL MUNICIPIO DE REYNOSA TAMAULIPAS	
PLANO: UBI-01	ESC: S/E	FECHA: DIC 2025

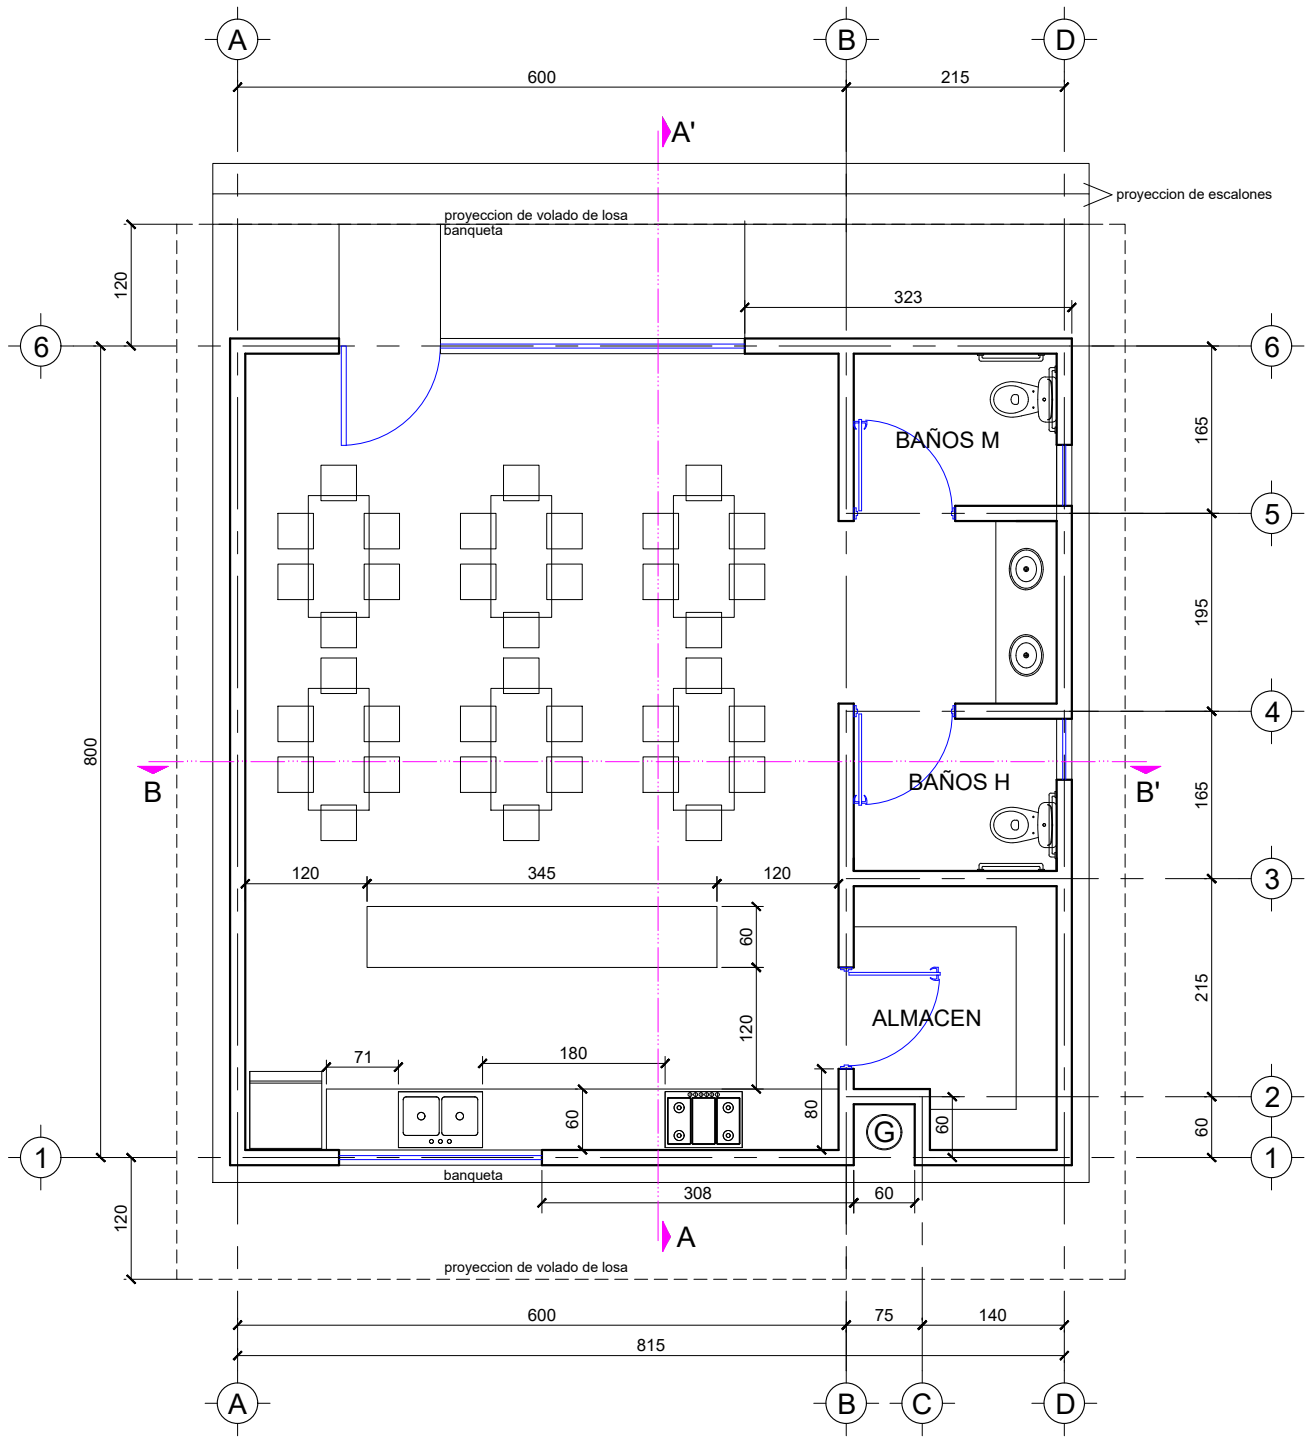

ARQUITECTÓNICO

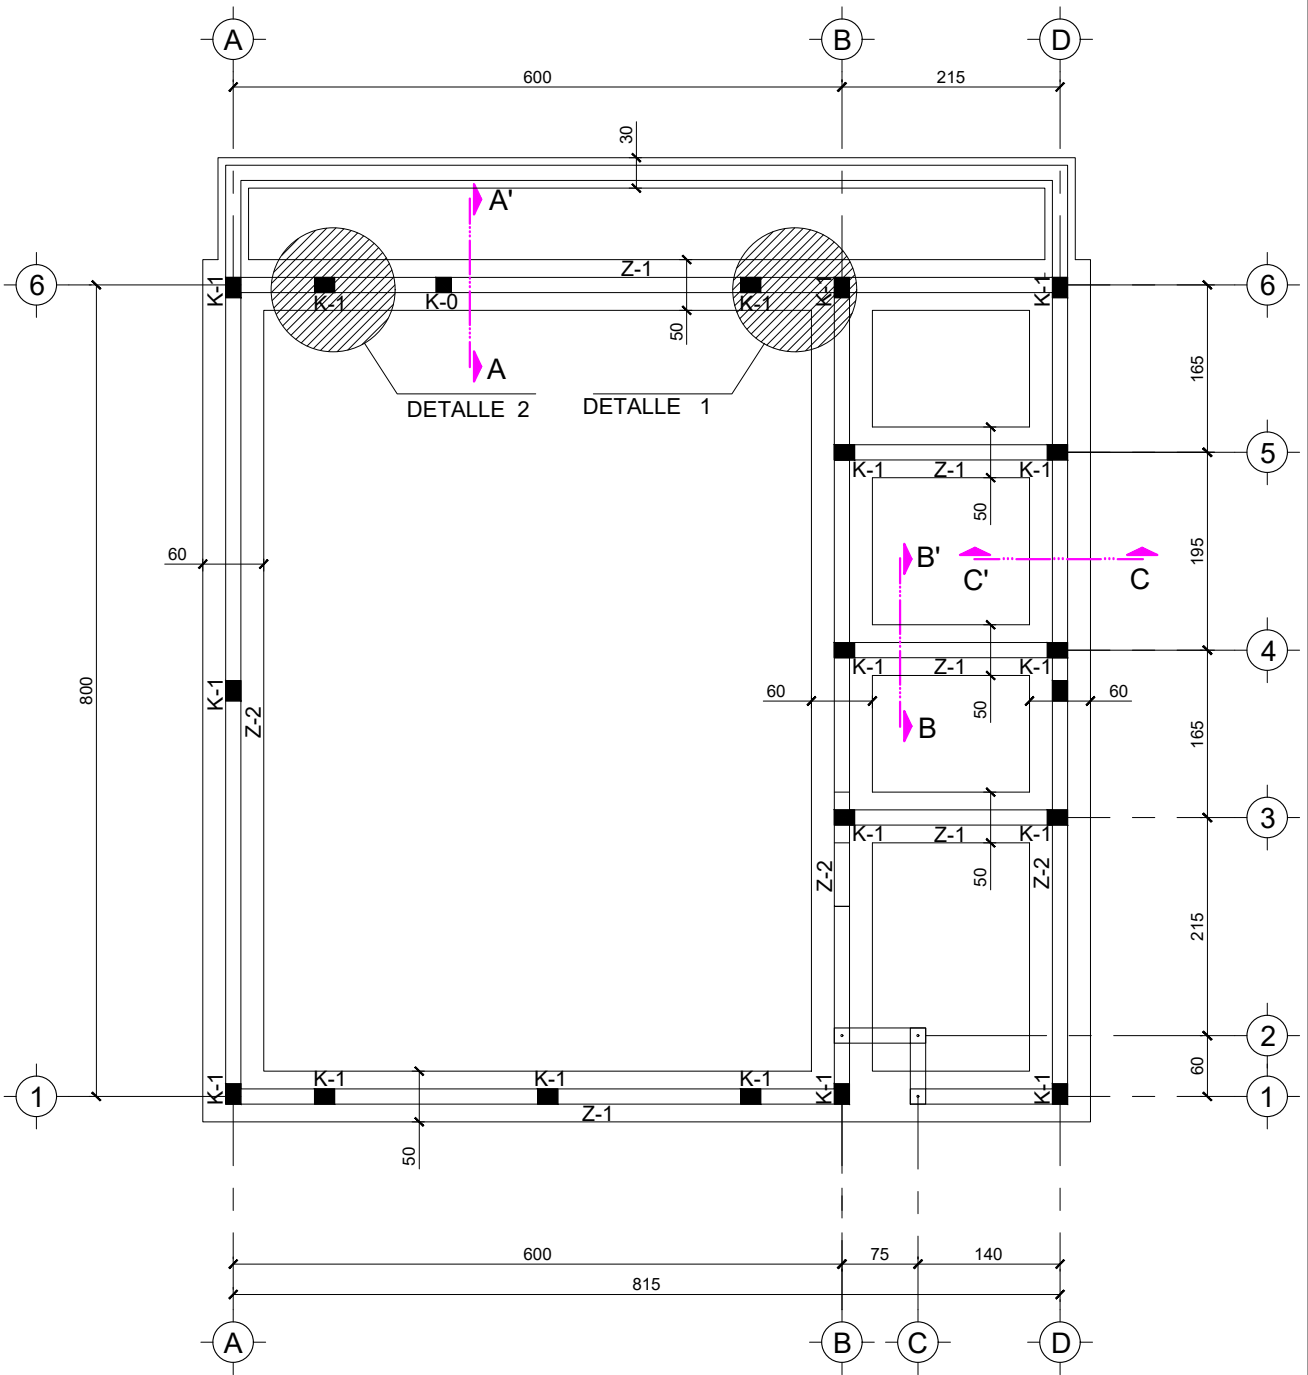

CIMENTACIÓN

UBICACIÓN



GOBIERNO MUNICIPAL DE
REYNOSA
INPARABLE
— 2024 2027 —

R. AYUNTAMIENTO DE REYNOSA, TAM.
SECRETARÍA DE OBRAS PÚBLICAS

SECRETARIO DE OBRAS PÚBLICAS

ARQ. EDUARDO LÓPEZ ARIAS
DIRECTOR DE CONSTRUCCIÓN

MPRU ING. ROGELIO AVENDAÑO GARCÍA
DIRECTOR DE PROYECTOS DE OBRAS PÚBLICAS

ING. JUAN GABRIEL MARTÍNEZ LÓPEZ

OBRA:

CONSTRUCCION DE COMEDOR ESCOLAR

PLANO:

CIMENTACION

UBICACIÓN:

EN LA CALLE PASEO PLAYA DIAMANTE
ESQUINA CON CIRCUITO RIO PELUSA
EN EL FRACCIONAMIENTO VILLA
DIAMANTE EN EL MUNICIPIO DE
REYNOSA TAMAULIPAS

PLANO:


CIM-01

ESC:

S/E

FECHA:

DIC 2025

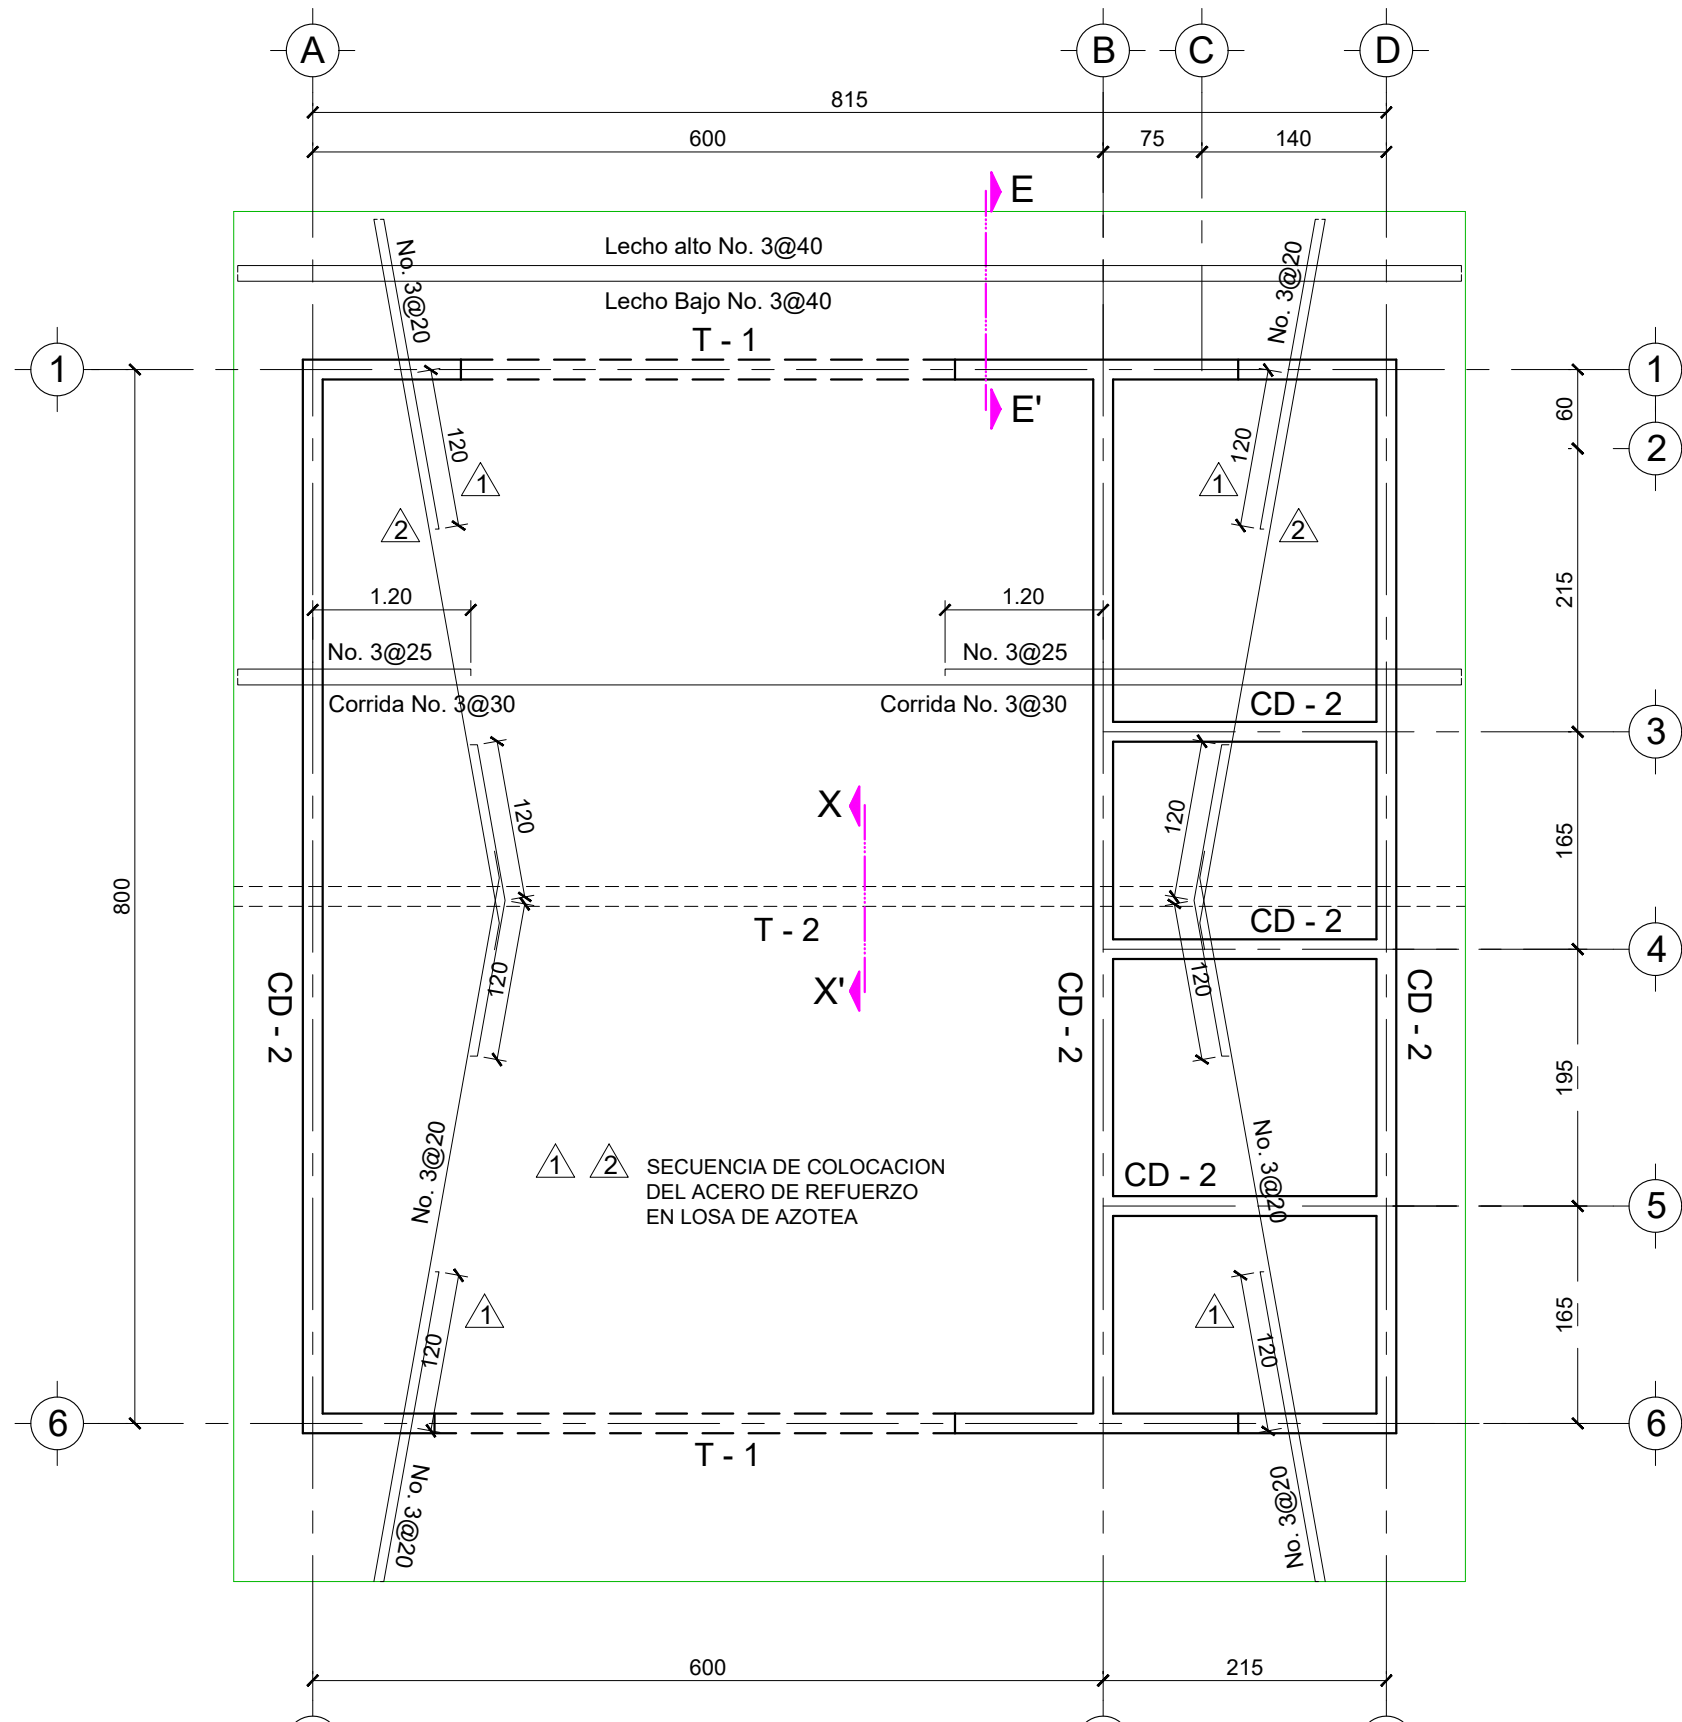

LOSA DE AZOTEA

UBICACIÓN



SIMBOLOGÍA



GOBIERNO MUNICIPAL DE
REYNOSA
[INPARABLE]
— 2024 — 2027 —

R. AYUNTAMIENTO DE REYNOSA, TAM.
SECRETARÍA DE OBRAS PÚBLICAS
SECRETARIO DE OBRAS PÚBLICAS

ARQ. EDUARDO LÓPEZ ARIAS
DIRECTOR DE CONSTRUCCIÓN


MPRU ING. ROGELIO AVENDAÑO GARCÍA
DIRECTOR DE PROYECTOS DE OBRAS PÚBLICAS

ING. JUAN GABRIEL MARTÍNEZ LÓPEZ


OBRA:
CONSTRUCCION DE COMEDOR ESCOLAR

PLANO: LOSA AZOTEA	UBICACIÓN: EN LA CALLE PASEO PLAYA DIAMANTE ESQUINA CON CIRCUITO RIO PELUSA EN EL FRACCIONAMIENTO VILLA DIAMANTE EN EL MUNICIPIO DE REYNOSA TAMAULIPAS
-----------------------	---

PLANO: LOSA-01	ESC: S/E	FECHA: DIC 2025
-------------------	-------------	--------------------

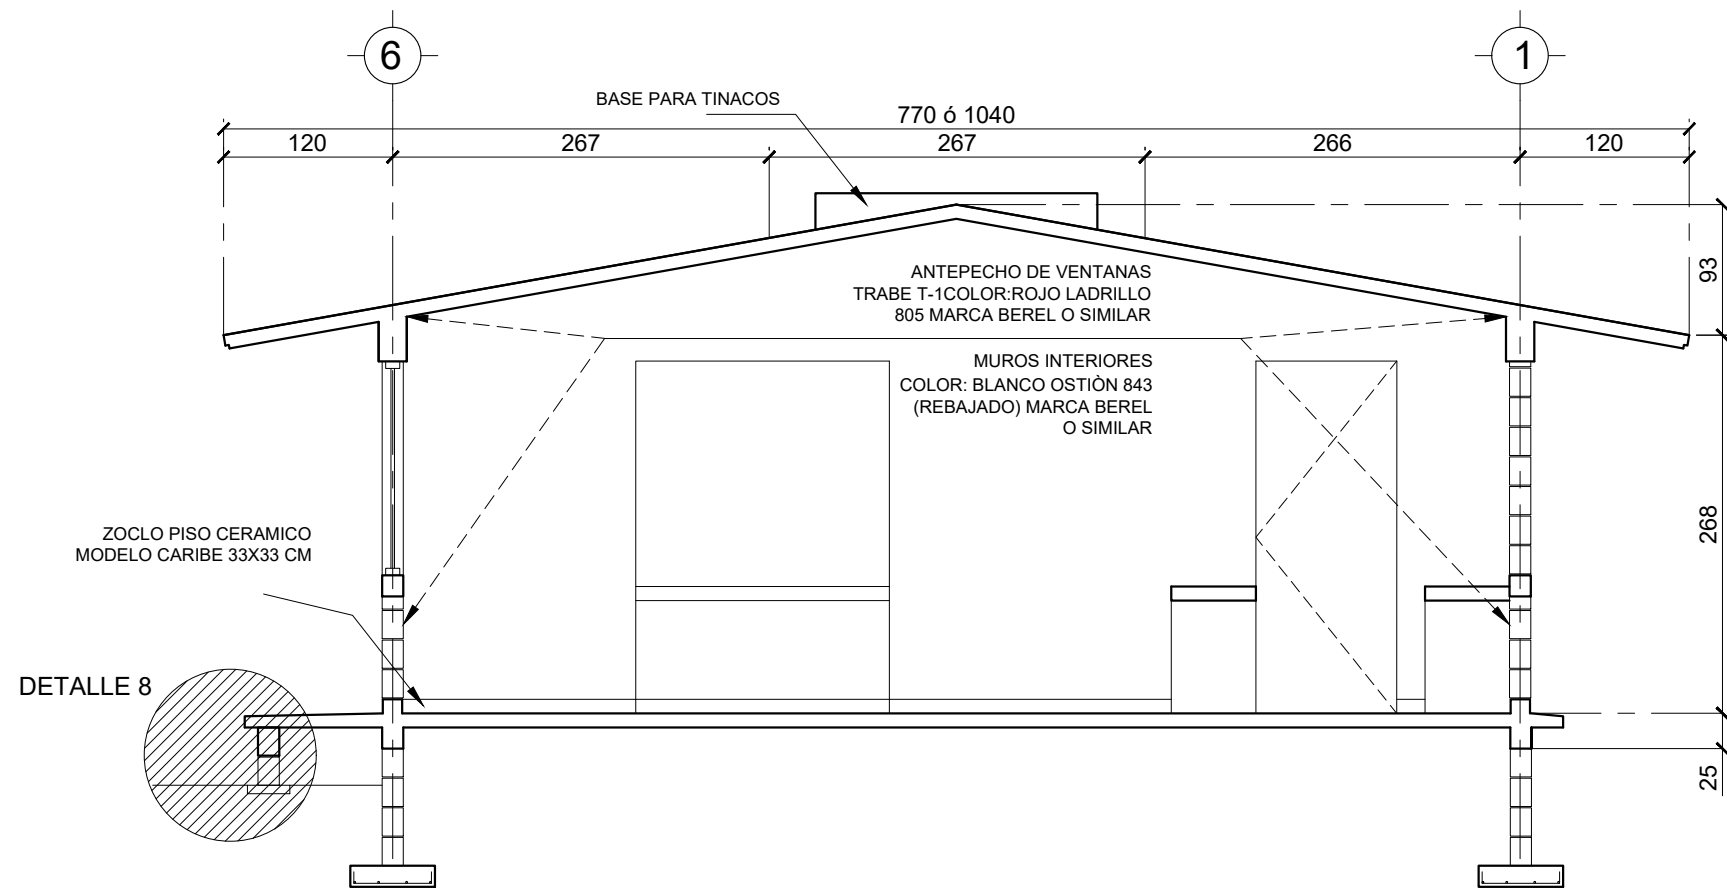

CORTE A-A'

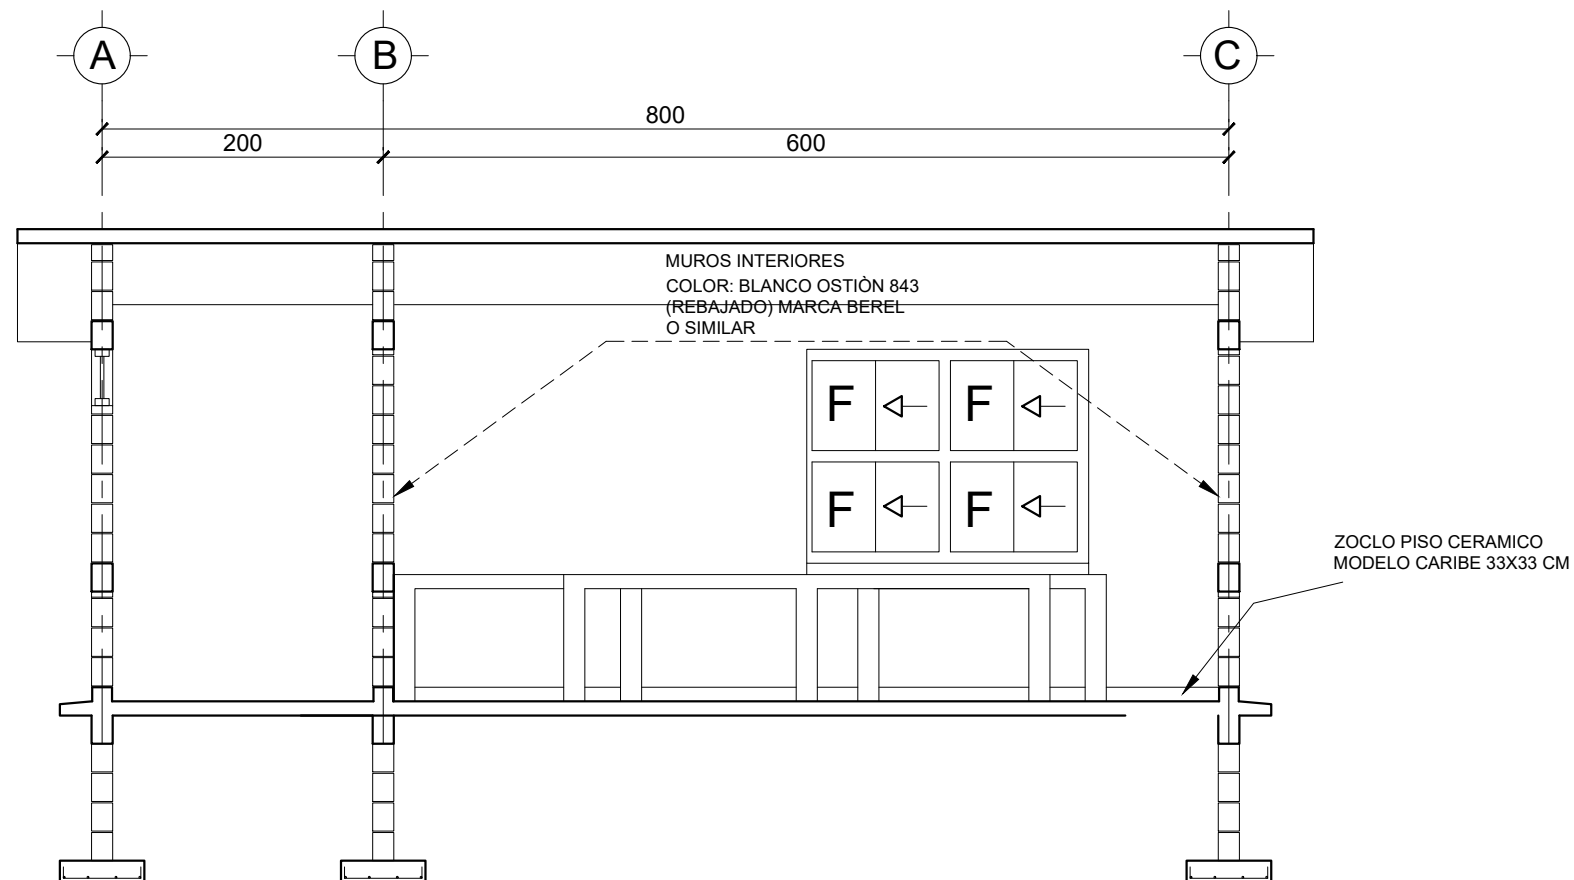

CORTE B-B'

UBICACIÓN



SIMBOLOGÍA



R. AYUNTAMIENTO DE REYNOSA, TAM.
SECRETARÍA DE OBRAS PÚBLICAS

SECRETARIO DE OBRAS PÚBLICAS

ARQ. EDUARDO LÓPEZ ARIAS

DIRECTOR DE CONSTRUCCIÓN

MPRU ING. ROGELIO AVENDAÑO GARCÍA

DIRECTOR DE PROYECTOS DE OBRAS PÚBLICAS

ING. JUAN GABRIEL MARTÍNEZ LÓPEZ

OBRA:

CONSTRUCCION DE COMEDOR ESCOLAR

PLANO:

CORTES

UBICACIÓN:
EN LA CALLE PASEO PLAYA DIAMANTE
ESQUINA CON CIRCUITO RIO PELUSA
EN EL FRACCIONAMIENTO VILLA
DIAMANTE EN EL MUNICIPIO DE
REYNOSA TAMAULIPAS

PLANO:


CORTE-01

ESC:


S/E

FECHA:


DIC 2025

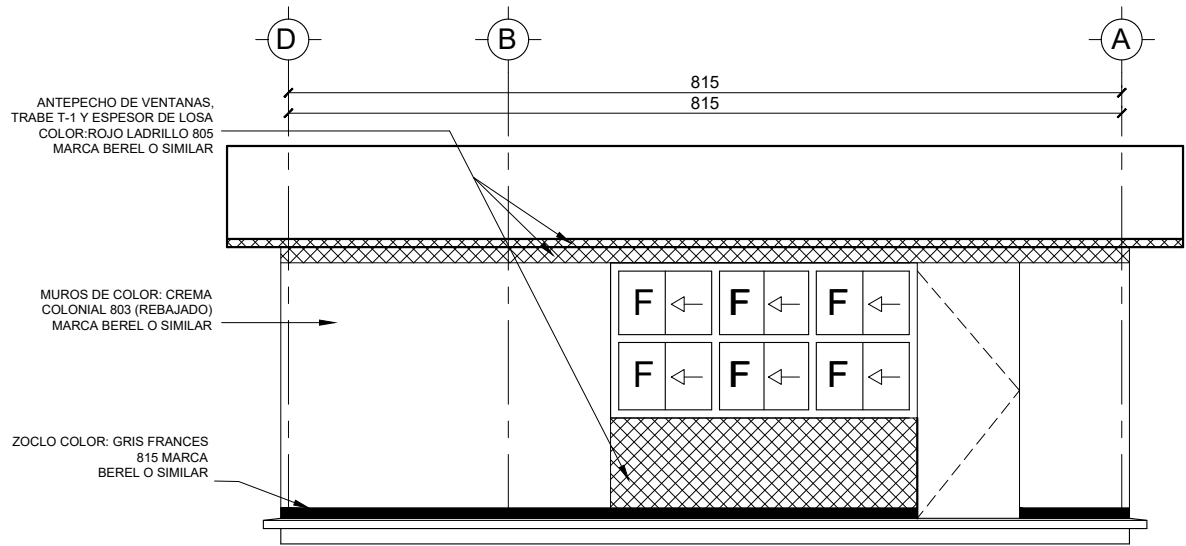


ELEVACION FRONTAL

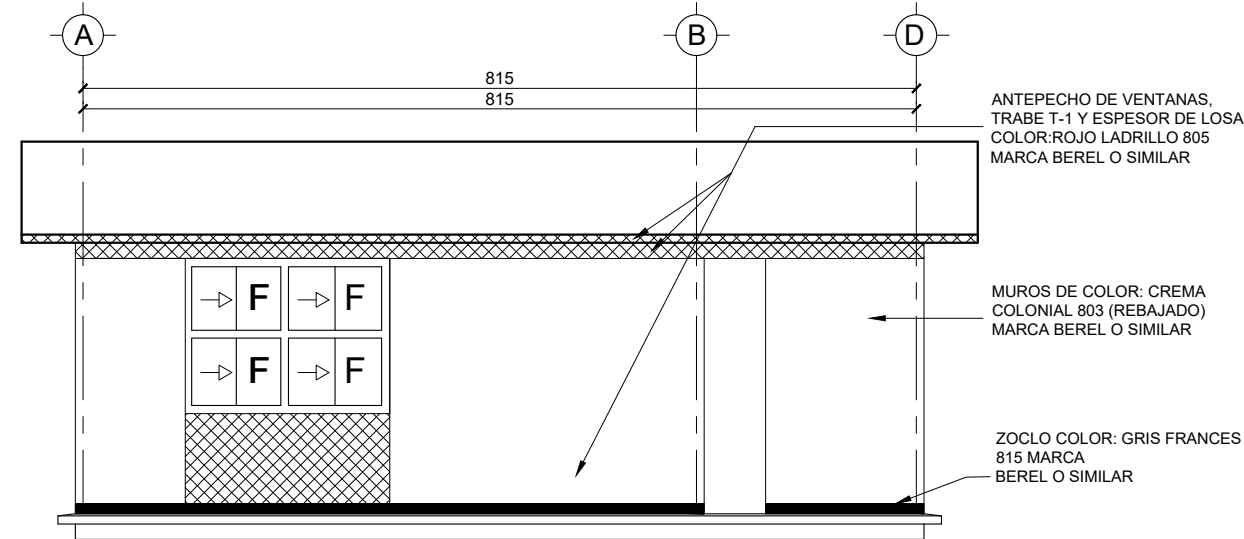

ELEVACION POSTERIOR

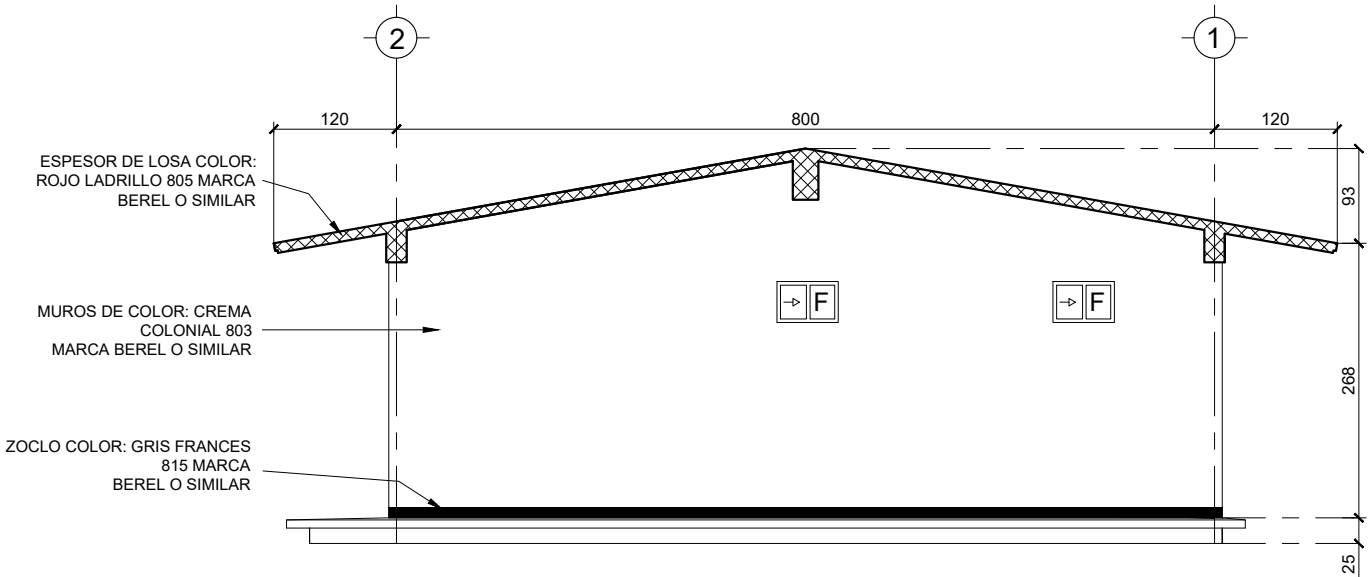

ELEVACION LATERAL DERECHA

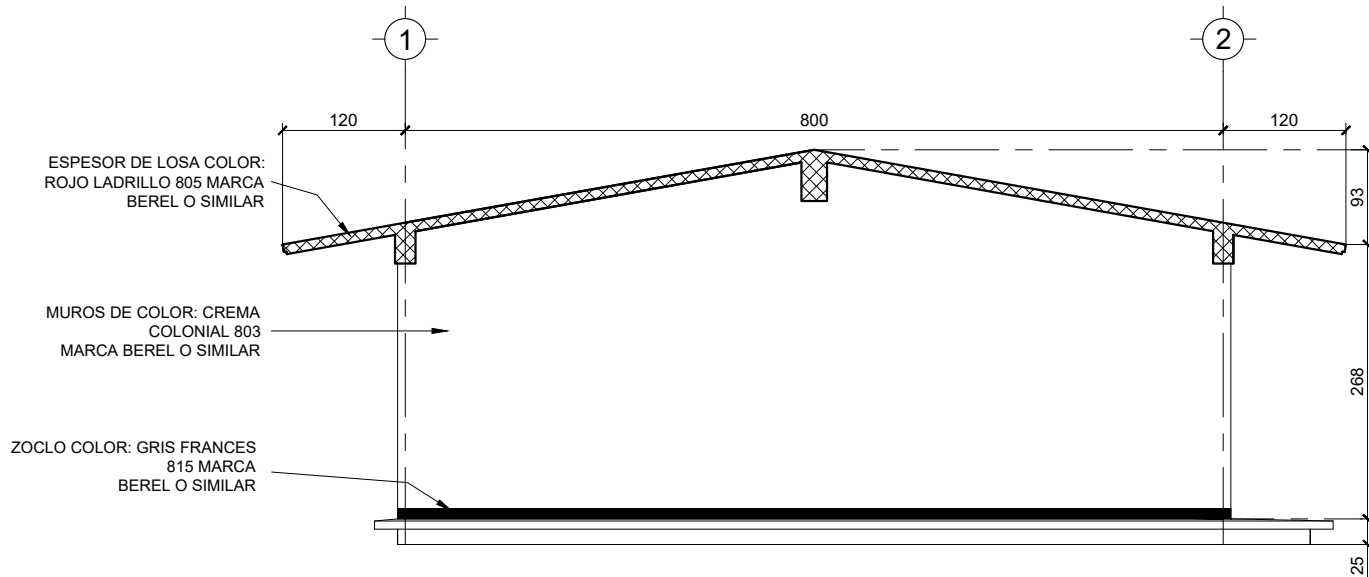

ELEVACION LATERAL IZQUIERDA

UBICACIÓN

SIMBOLOGÍA

R. AYUNTAMIENTO DE REYNOSA, TAM.
SECRETARÍA DE OBRAS PÚBLICAS

SECRETARIO DE OBRAS PÚBLICAS


ARQ. EDUARDO LÓPEZ ARIAS
DIRECTOR DE CONSTRUCCIÓN

MPRU ING. ROGELIO AVENDAÑO GARCÍA
DIRECTOR DE PROYECTOS DE OBRAS PÚBLICAS


ING. JUAN GABRIEL MARTÍNEZ LÓPEZ

OBRA:
CONSTRUCCION DE COMEDOR ESCOLAR


PLANO: ELEVACION	UBICACIÓN: EN LA CALLE PASEO PLAYA DIAMANTE ESQUINA CON CIRCUITO RIO PELUSA EN EL FRACCIONAMIENTO VILLA DIAMANTE EN EL MUNICIPIO DE REYNOSA TAMAULIPAS	
PLANO: ELEV-01	ESC: S/E	FECHA: DIC 2025

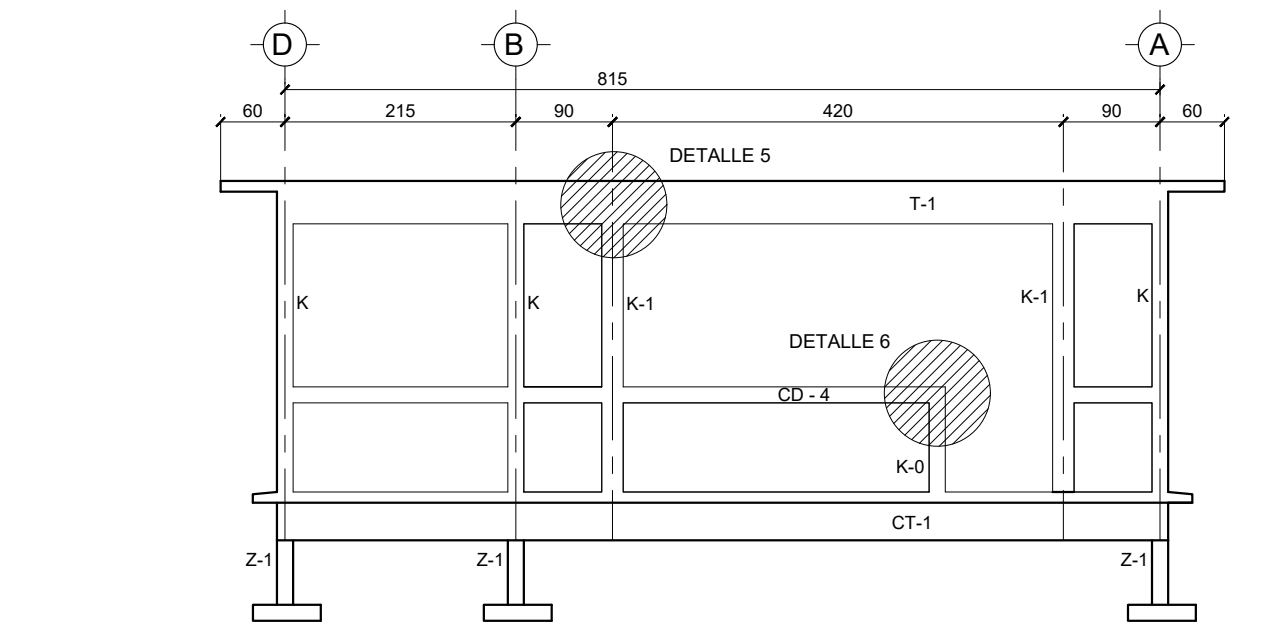

FACHADA ESTRUCTURAL
FRONTAL

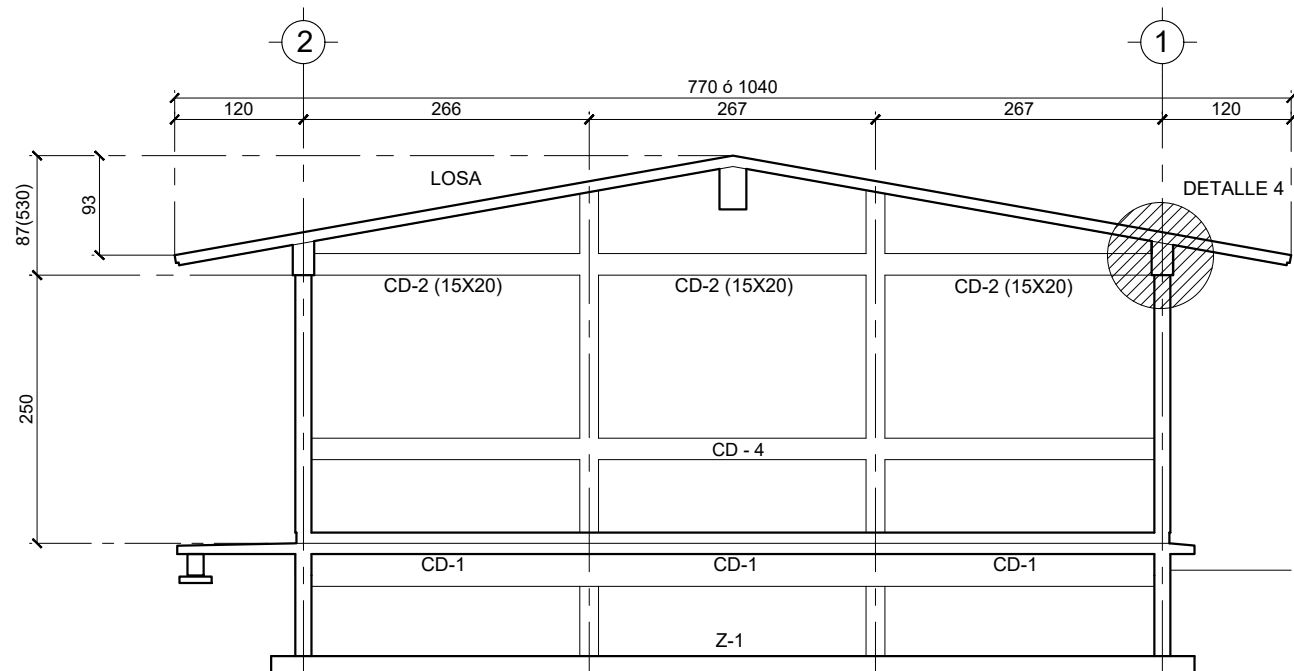

FACHADA ESTRUCTURAL
LATERAL

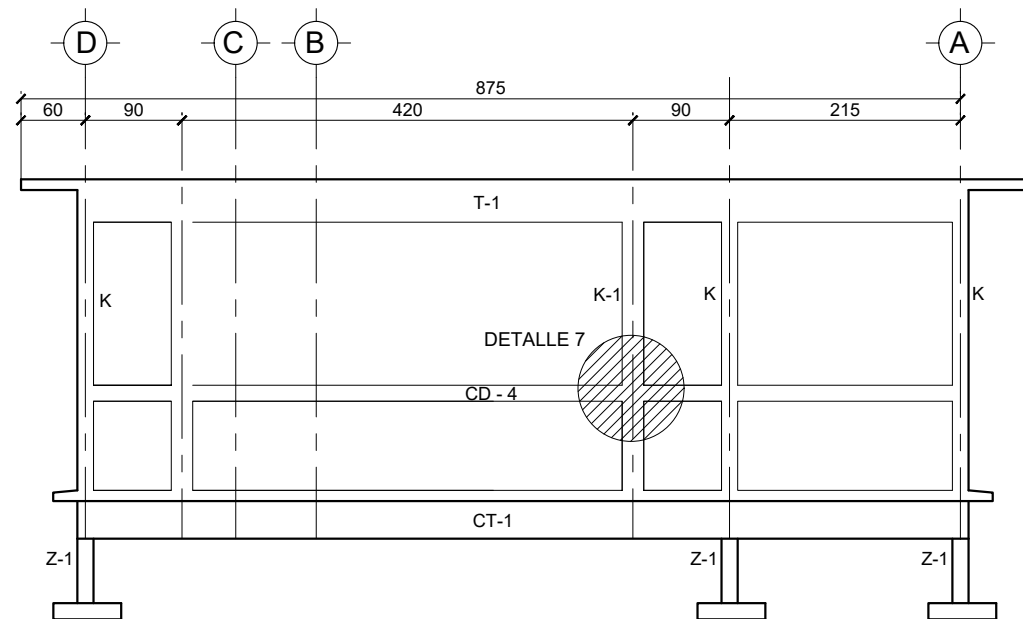

FACHADA ESTRUCTURAL
POSTERIOR

UBICACIÓN



SIMBOLOGÍA



R. AYUNTAMIENTO DE REYNOSA, TAM.
SECRETARÍA DE OBRAS PÚBLICAS

SECRETARIO DE OBRAS PÚBLICAS

ARQ. EDUARDO LÓPEZ ARIAS

DIRECTOR DE CONSTRUCCIÓN

MPRU ING. ROGELIO AVENDAÑO GARCÍA

DIRECTOR DE PROYECTOS DE OBRAS PÚBLICAS

ING. JUAN GABRIEL MARTÍNEZ LÓPEZ

OBRA:

CONSTRUCCION DE COMEDOR ESCOLAR

PLANO:

FACHADAS

UBICACIÓN:

EN LA CALLE PASEO PLAYA DIAMANTE
ESQUINA CON CIRCUITO RIO PELUSA
EN EL FRACCIONAMIENTO VILLA
DIAMANTE EN EL MUNICIPIO DE
REYNOSA TAMAULIPAS

PLANO:


FACHADAS-01

ESC:

S/E

FECHA:

DIC 2025

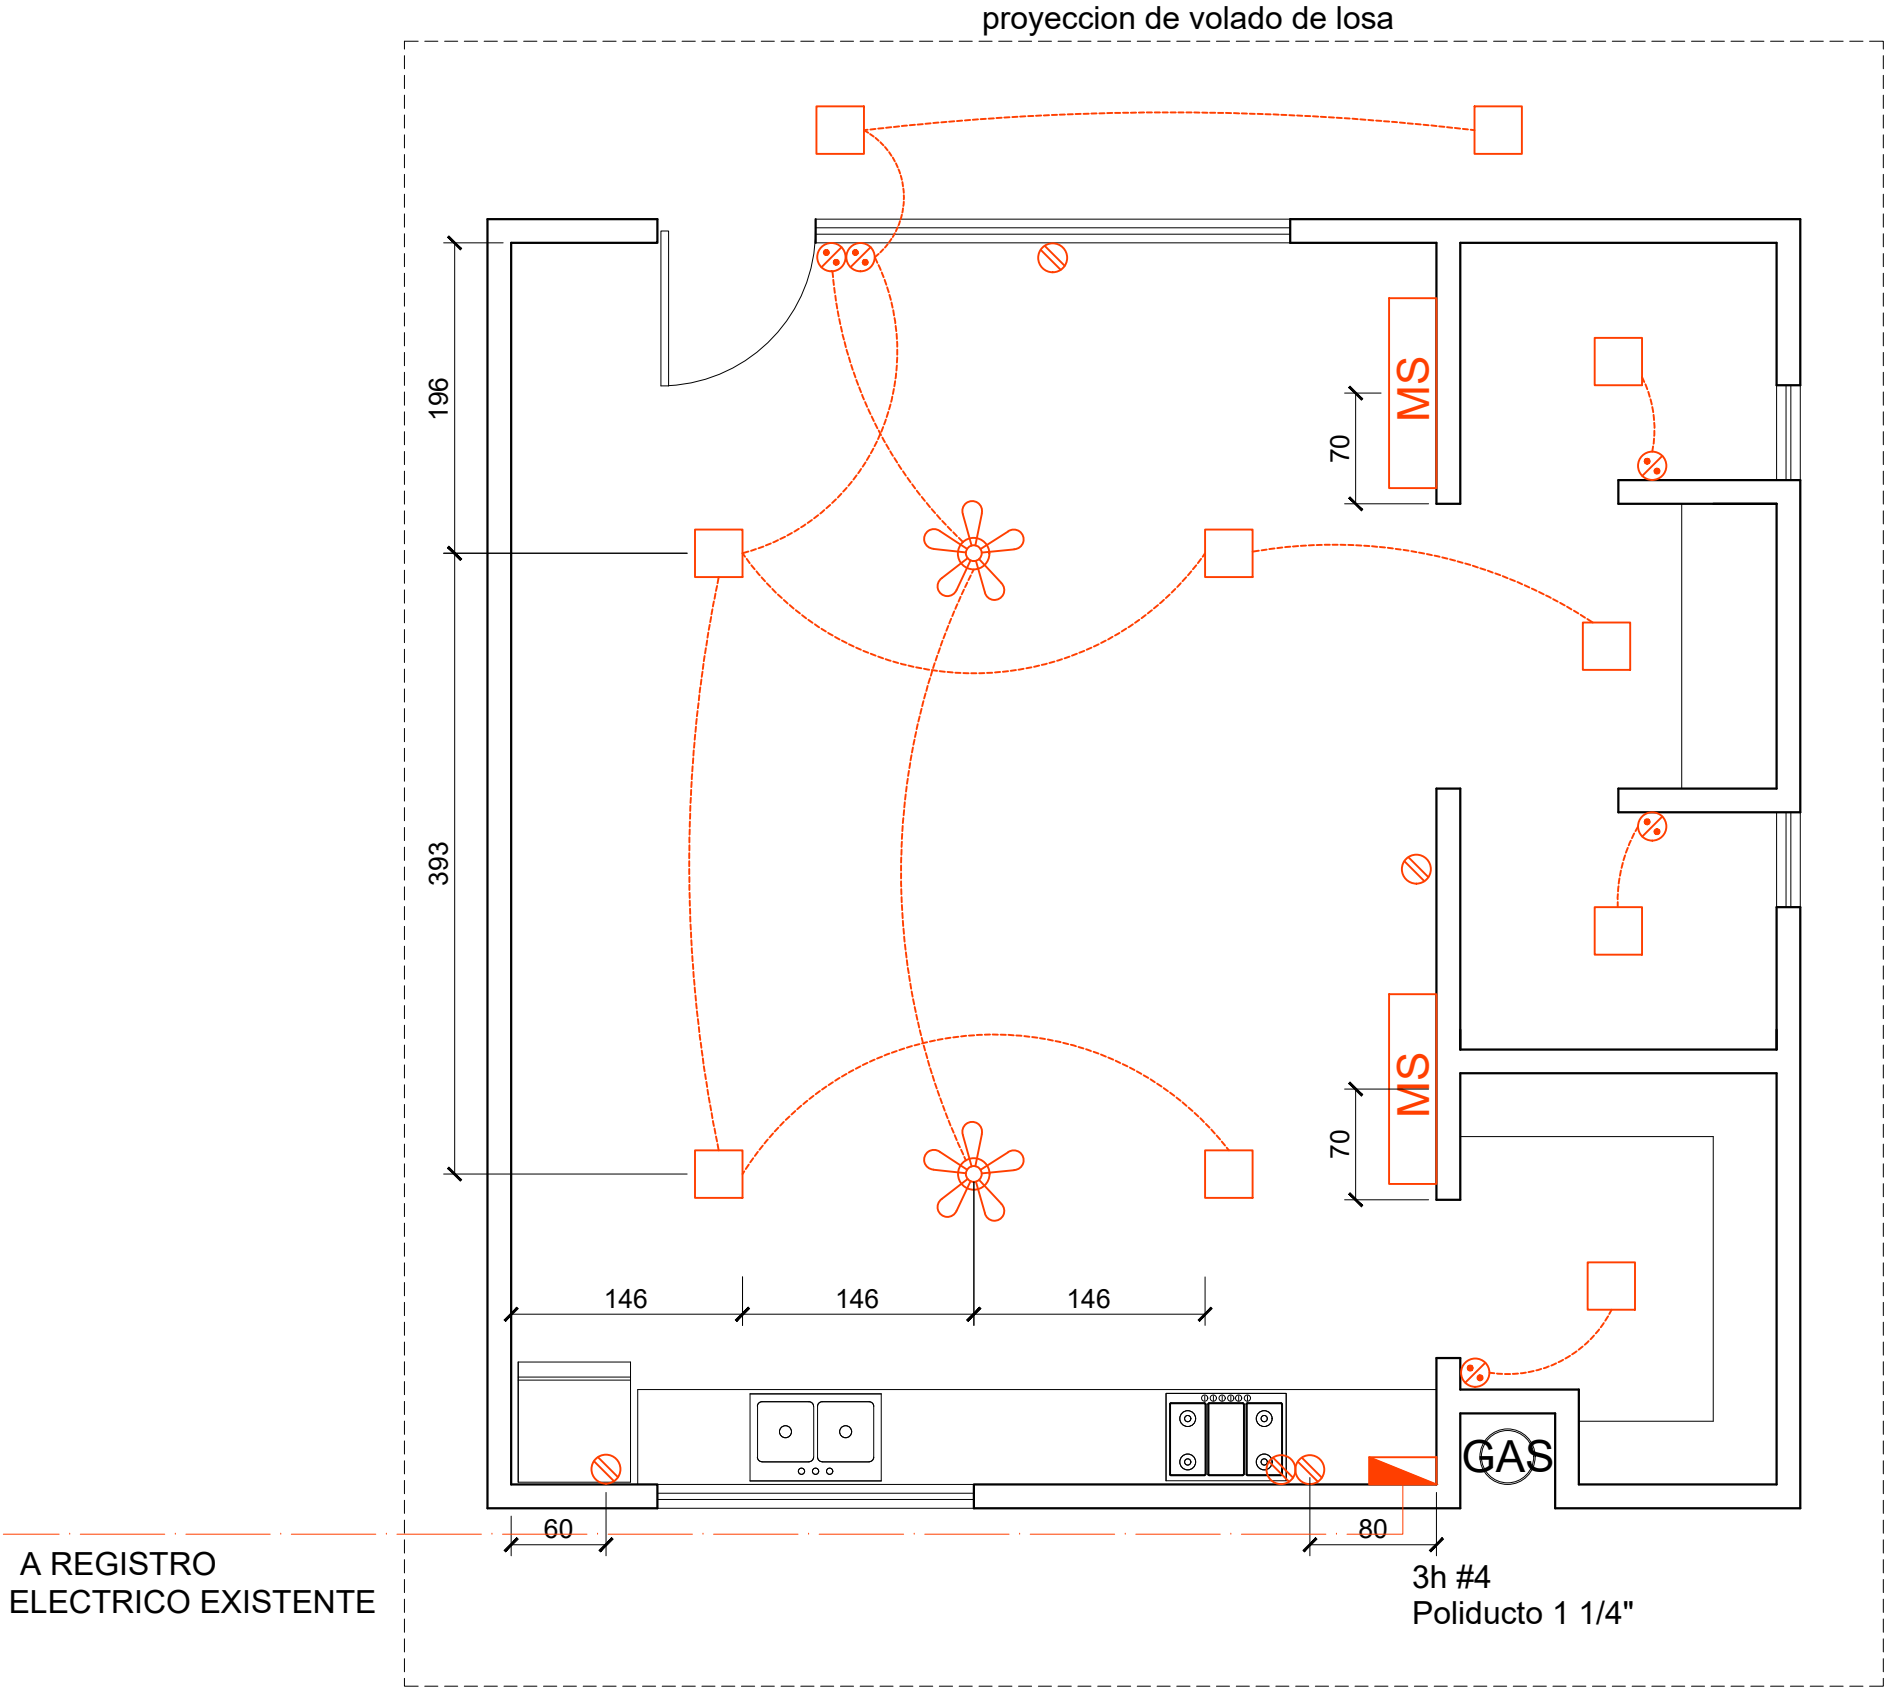

UBICACIÓN



SIMBOLOGÍA

- Canalización subterránea con poliducto de 1 1/4", cable: 3h #4
- Canalización con cable: 4 hilos #12, con poliducto de 19 mm.
- Canalización con cable: 2 hilos #12, con poliducto de 19 mm.
- Canalización con cable: 3 hilos #8, con poliducto de 3/4"
- Canalización con cable: 3 hilos #12, con poliducto de 3/4"
- Centro de carga C.C-2
- Salida de abanico con tubería conduit pvc ligero por losa, muro, o piso, cable thw condumex o similar en calidad.
- Salida para Mini split
- Salida para Proyector
- Contacto para proyector con cable VGA
- Luminaria fluorescente de 30x30 cm
- Centro de carga general de C.C-1



R. AYUNTAMIENTO DE REYNOSA, TAM.
SECRETARÍA DE OBRAS PÚBLICAS

SECRETARIO DE OBRAS PÚBLICAS

ARQ. EDUARDO LÓPEZ ARIAS

DIRECTOR DE CONSTRUCCIÓN

MPRU ING. ROGELIO AVENDAÑO GARCÍA

DIRECTOR DE PROYECTOS DE OBRAS PÚBLICAS

ING. JUAN GABRIEL MARTÍNEZ LÓPEZ

OBRA:

CONSTRUCCION DE COMEDOR ESCOLAR

PLANO:

INSTALACIONES
ELECTRICAS

UBICACIÓN:

EN LA CALLE PASEO PLAYA DIAMANTE
ESQUINA CON CIRCUITO RIO PELUSA
EN EL FRACCIONAMIENTO VILLA
DIAMANTE EN EL MUNICIPIO DE
REYNOSA TAMAULIPAS

PLANO:


INST. ELEC-01

ESC:

S/E

FECHA:

DIC 2025

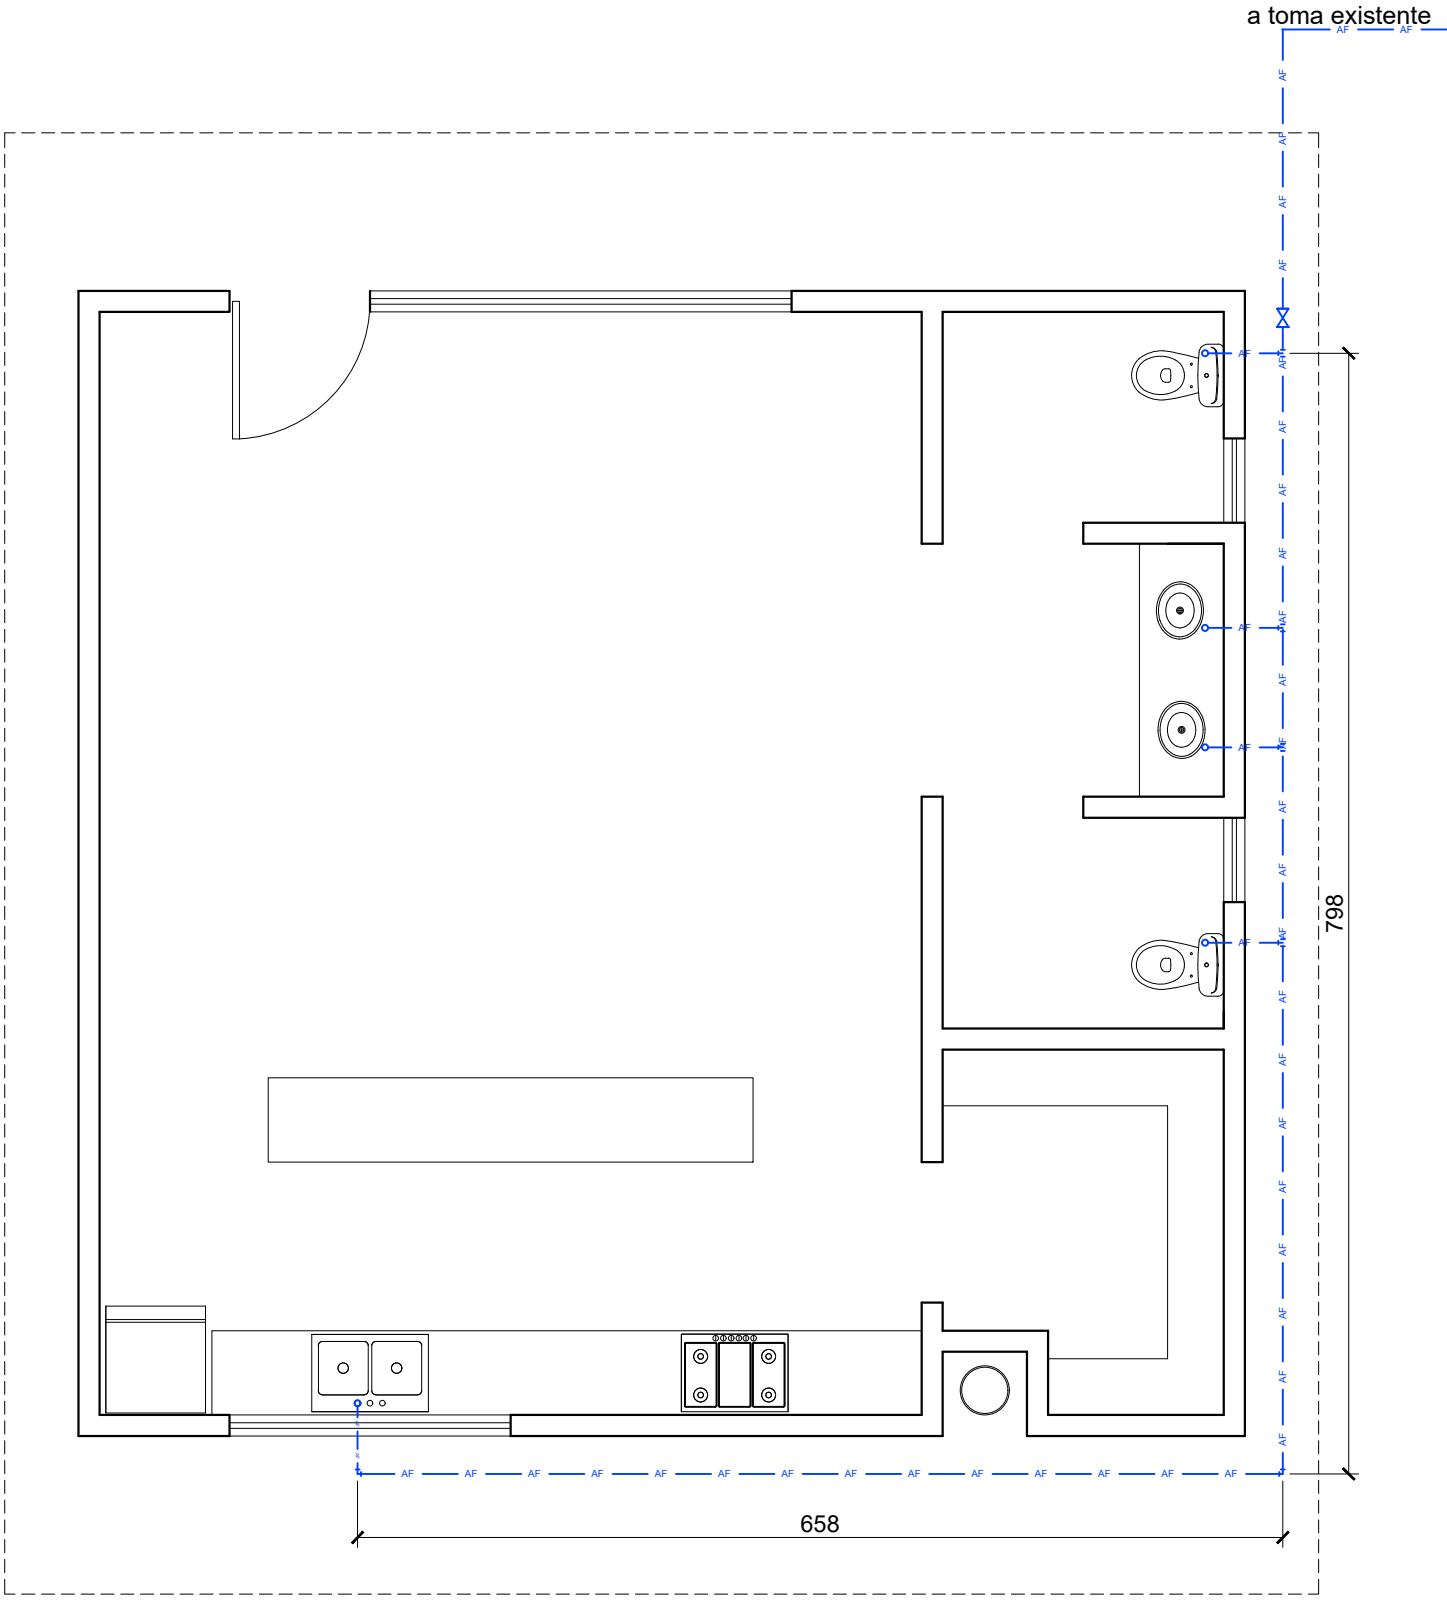

INSTALACIÓN HIDRAULICA

UBICACIÓN



SIMBOLOGÍA

- Agua fría
- ⋈ Llave de paso de 1/2"



R. AYUNTAMIENTO DE REYNOSA, TAM.
SECRETARÍA DE OBRAS PÚBLICAS

SECRETARIO DE OBRAS PÚBLICAS

ARQ. EDUARDO LÓPEZ ARIAS

DIRECTOR DE CONSTRUCCIÓN

MPRU ING. ROGELIO AVENDAÑO GARCÍA

DIRECTOR DE PROYECTOS DE OBRAS PÚBLICAS

ING. JUAN GABRIEL MARTÍNEZ LÓPEZ

OBRA:
CONSTRUCCION DE COMEDOR ESCOLAR


PLANO:
INSTALACIONES
HIDRAULICAS

UBICACIÓN:
EN LA CALLE PASEO PLAYA DIAMANTE
ESQUINA CON CIRCUITO RIO PELUSA
EN EL FRACCIONAMIENTO VILLA
DIAMANTE EN EL MUNICIPIO DE
REYNOSA TAMAULIPAS

PLANO:
INST. HIDRA-01

ESC:
S/E

FECHA:
DIC 2025

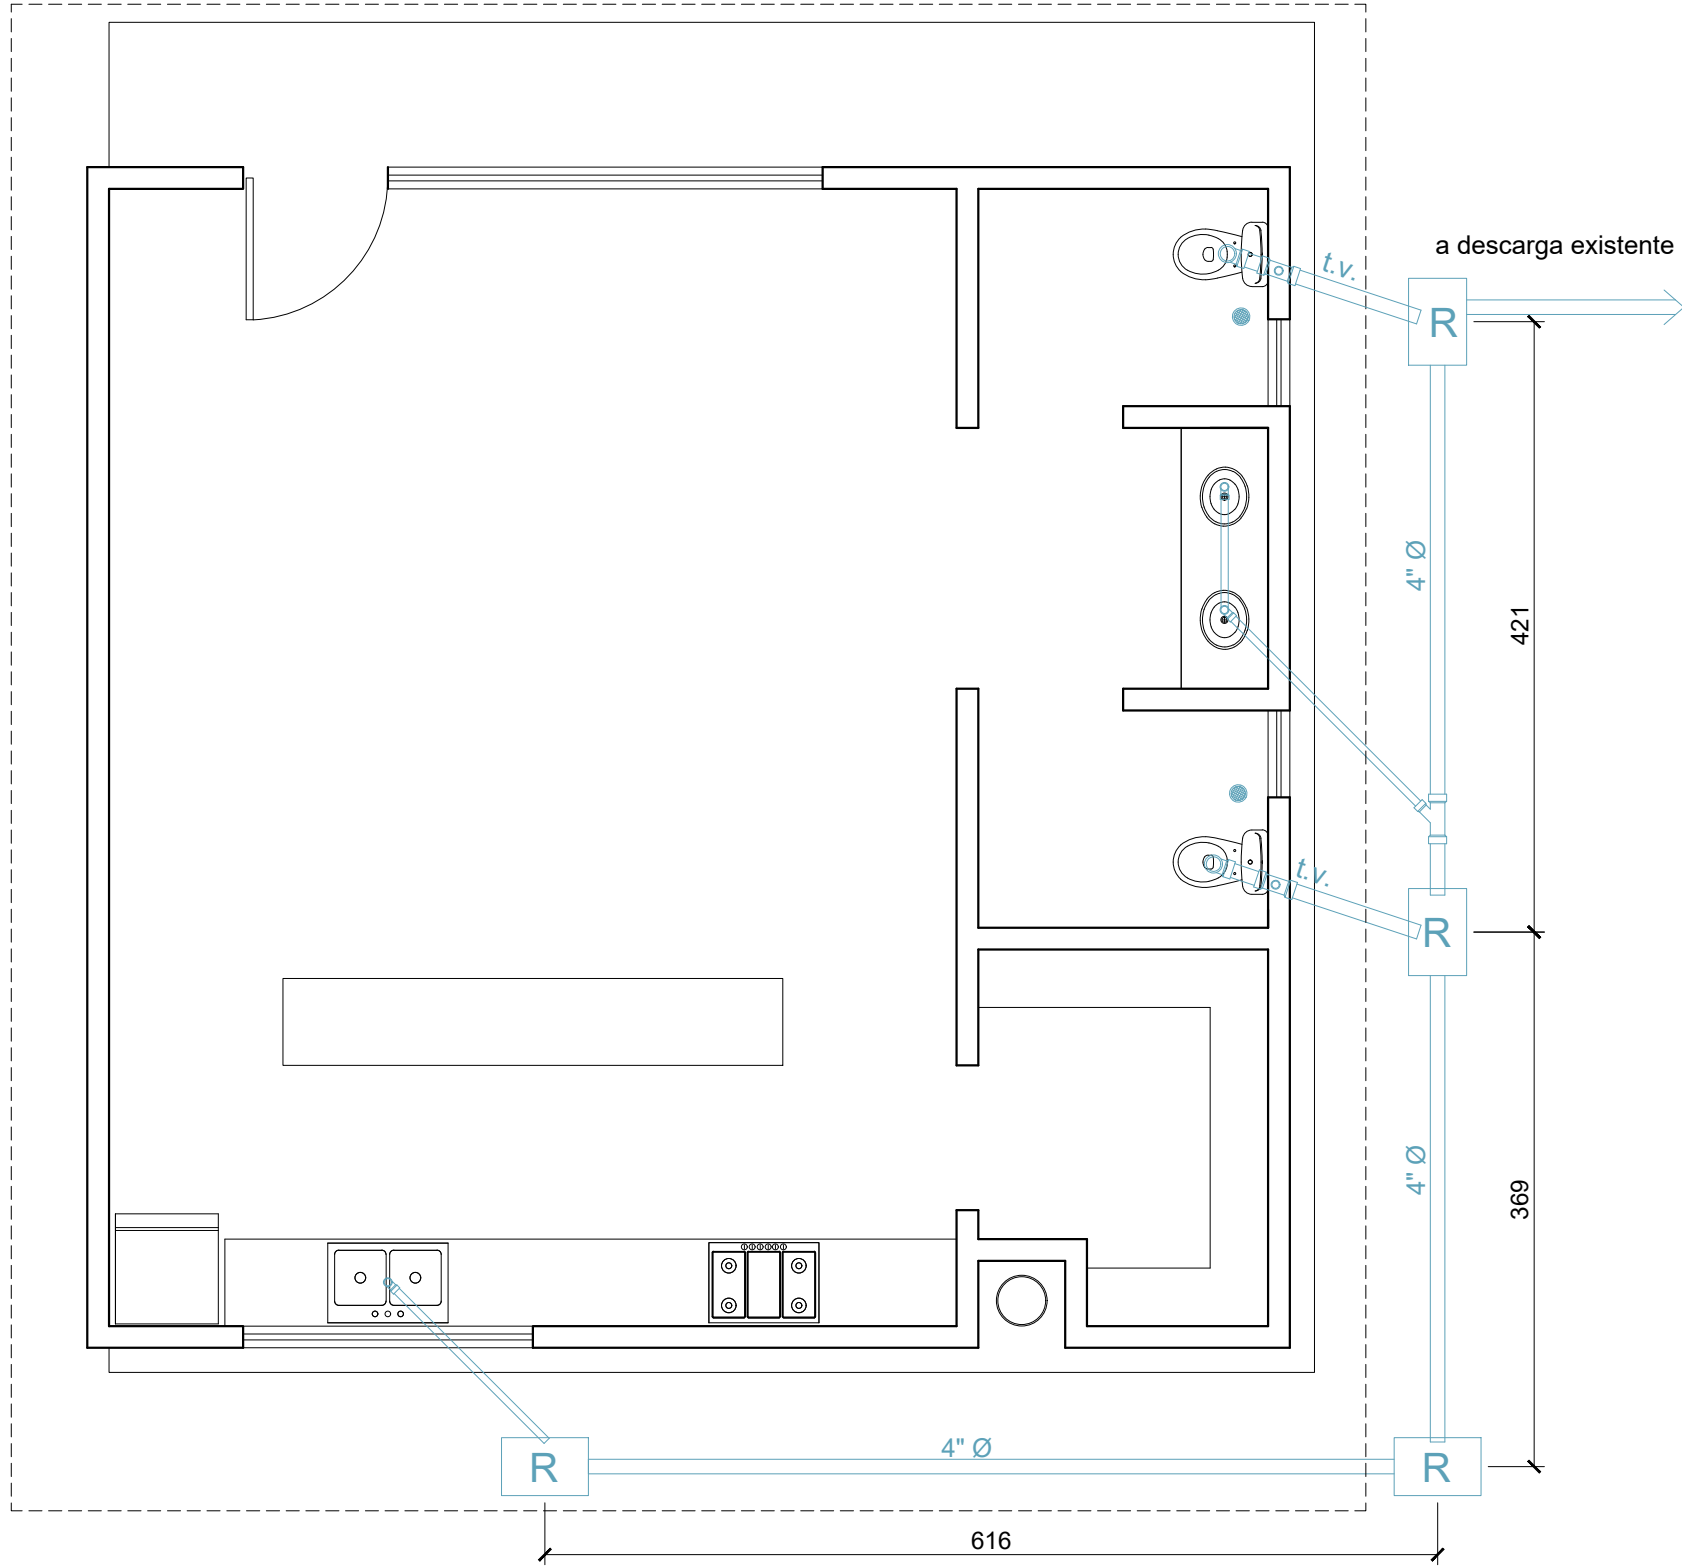

INSTALACIÓN SANITARIA

UBICACIÓN

SIMBOLOGÍA

- R Registro sanitario
- == Tubo de pvc de 2"
- == Tubo de pvc de 4"
- == Tubo de pvc de 6"
- t.v. Tubo de ventila de 2"
- Colareda

R. AYUNTAMIENTO DE REYNOSA, TAM.
SECRETARÍA DE OBRAS PÚBLICAS

SECRETARIO DE OBRAS PÚBLICAS

ARQ. EDUARDO LÓPEZ ARIAS
DIRECTOR DE CONSTRUCCIÓN


MPRU ING. ROGELIO AVENDAÑO GARCÍA
DIRECTOR DE PROYECTOS DE OBRAS PÚBLICAS

ING. JUAN GABRIEL MARTÍNEZ LÓPEZ

OBRA:

CONSTRUCCION DE COMEDOR ESCOLAR

PLANO:	UBICACIÓN:	
INSTALACIONES SANITARIAS	EN LA CALLE PASEO PLAYA DIAMANTE ESQUINA CON CIRCUITO RIO PELUSA EN EL FRACCIONAMIENTO VILLA DIAMANTE EN EL MUNICIPIO DE REYNOSA TAMAULIPAS	
PLANO:	ESC:	FECHA:
INST. SAN-01	S/E	DIC 2025

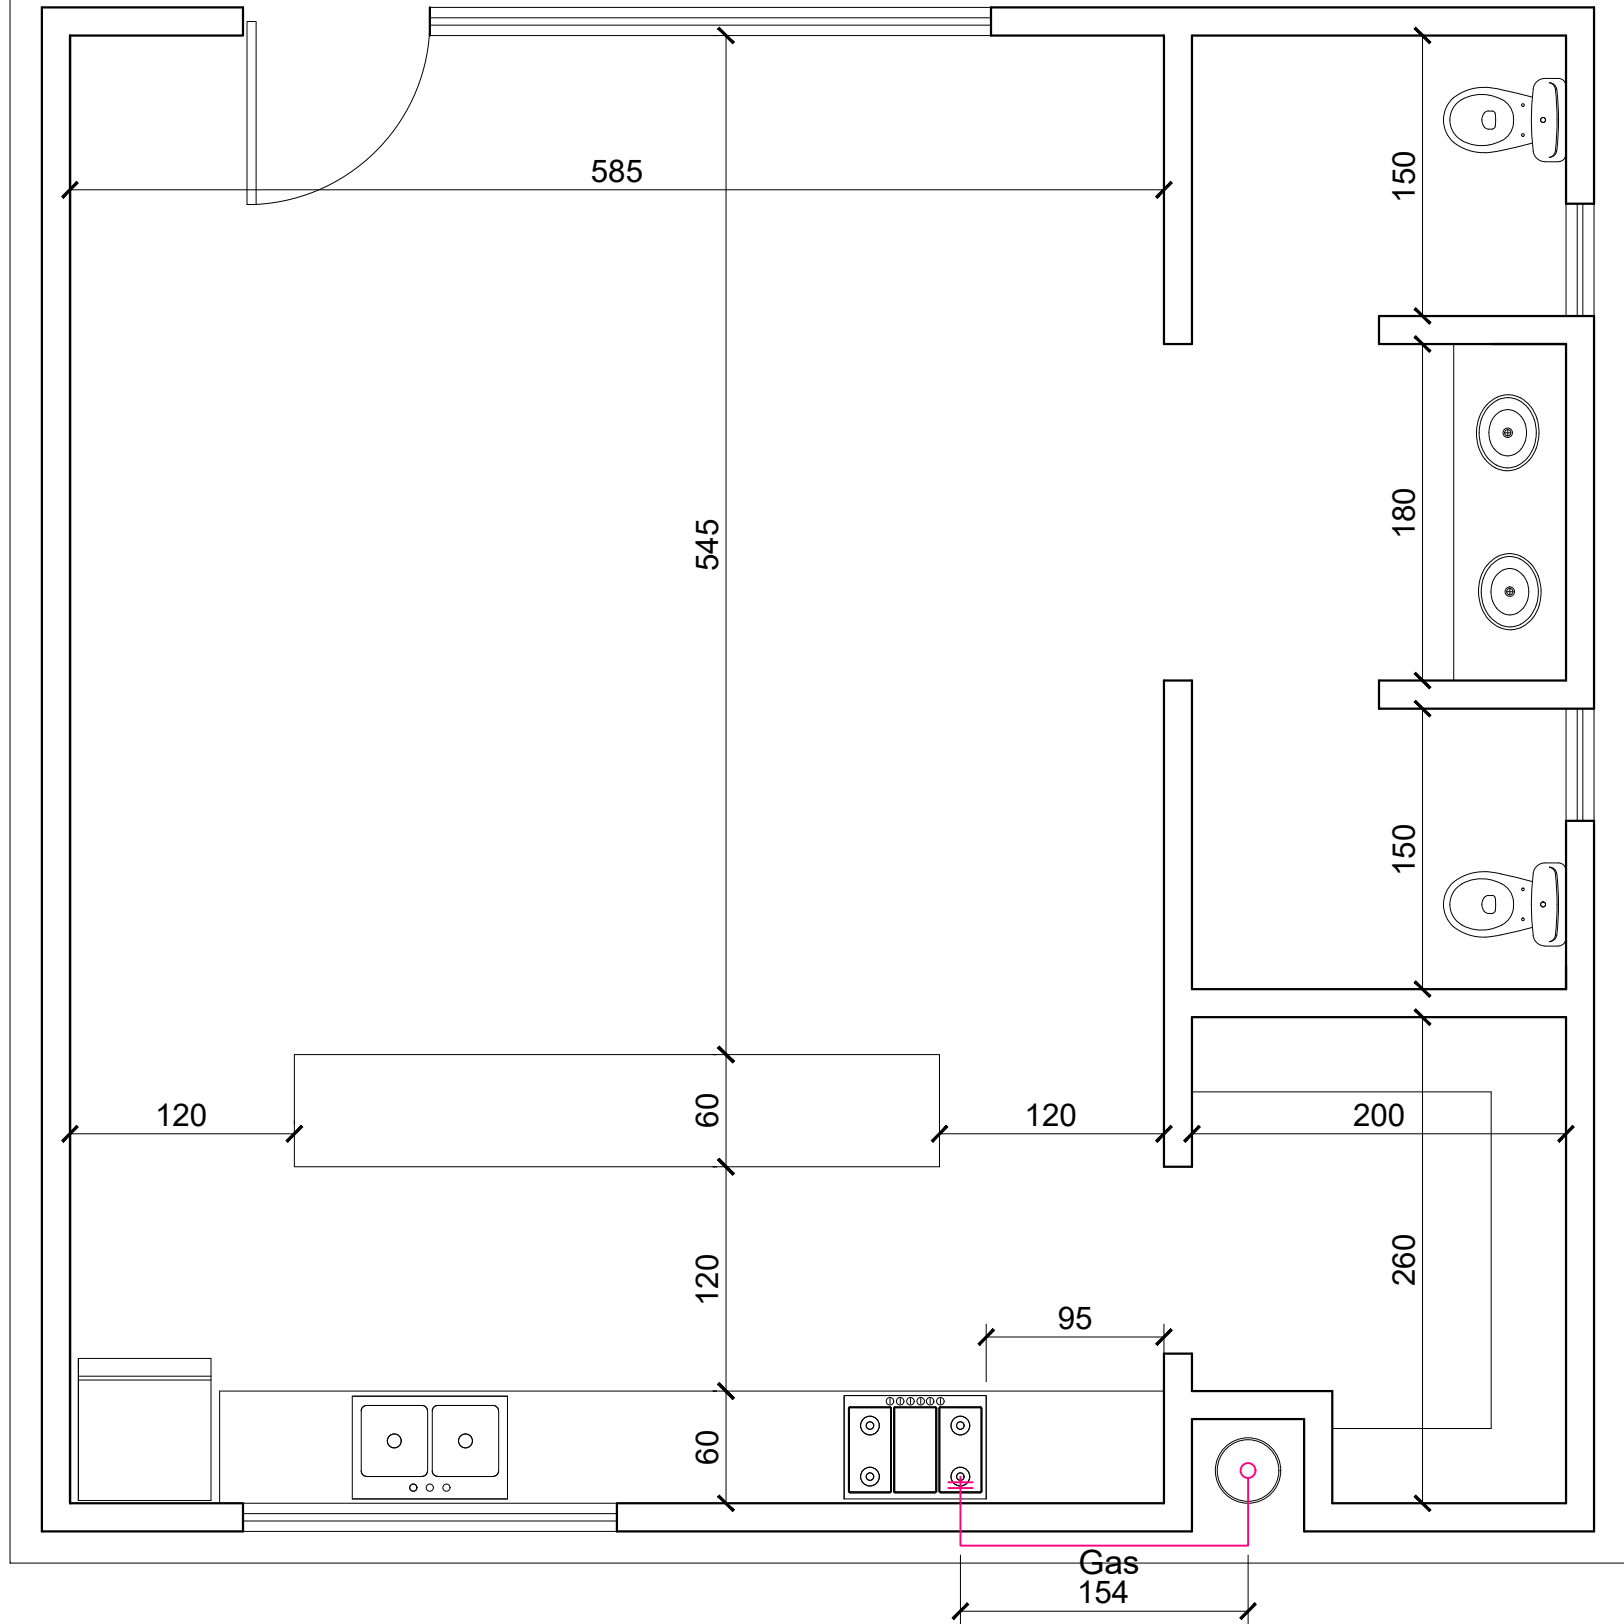

INSTALACIÓN GAS

UBICACIÓN



SIMBOLOGÍA

-  Llave de seguridad de 1/2 a 3/8"
-  Tubo de cobre de 1/2" tipo "L"
-  Regulador de gas de 1 vía



R. AYUNTAMIENTO DE REYNOSA, TAM.
SECRETARÍA DE OBRAS PÚBLICAS

SECRETARIO DE OBRAS PÚBLICAS

ARQ. EDUARDO LÓPEZ ARIAS

DIRECTOR DE CONSTRUCCIÓN

MPRU ING. ROGELIO AVENDAÑO GARCÍA

DIRECTOR DE PROYECTOS DE OBRAS PÚBLICAS

ING. JUAN GABRIEL MARTÍNEZ LÓPEZ

OBRA:

CONSTRUCCION DE COMEDOR ESCOLAR

PLANO:

INSTALACIONES GAS

UBICACIÓN:
EN LA CALLE PASEO PLAYA DIAMANTE
ESQUINA CON CIRCUITO RIO PELUSA
EN EL FRACCIONAMIENTO VILLA
DIAMANTE EN EL MUNICIPIO DE
REYNOSA TAMAULIPAS

PLANO:


INST. GAS-01

ESC:


S/E

FECHA:


DIC 2025

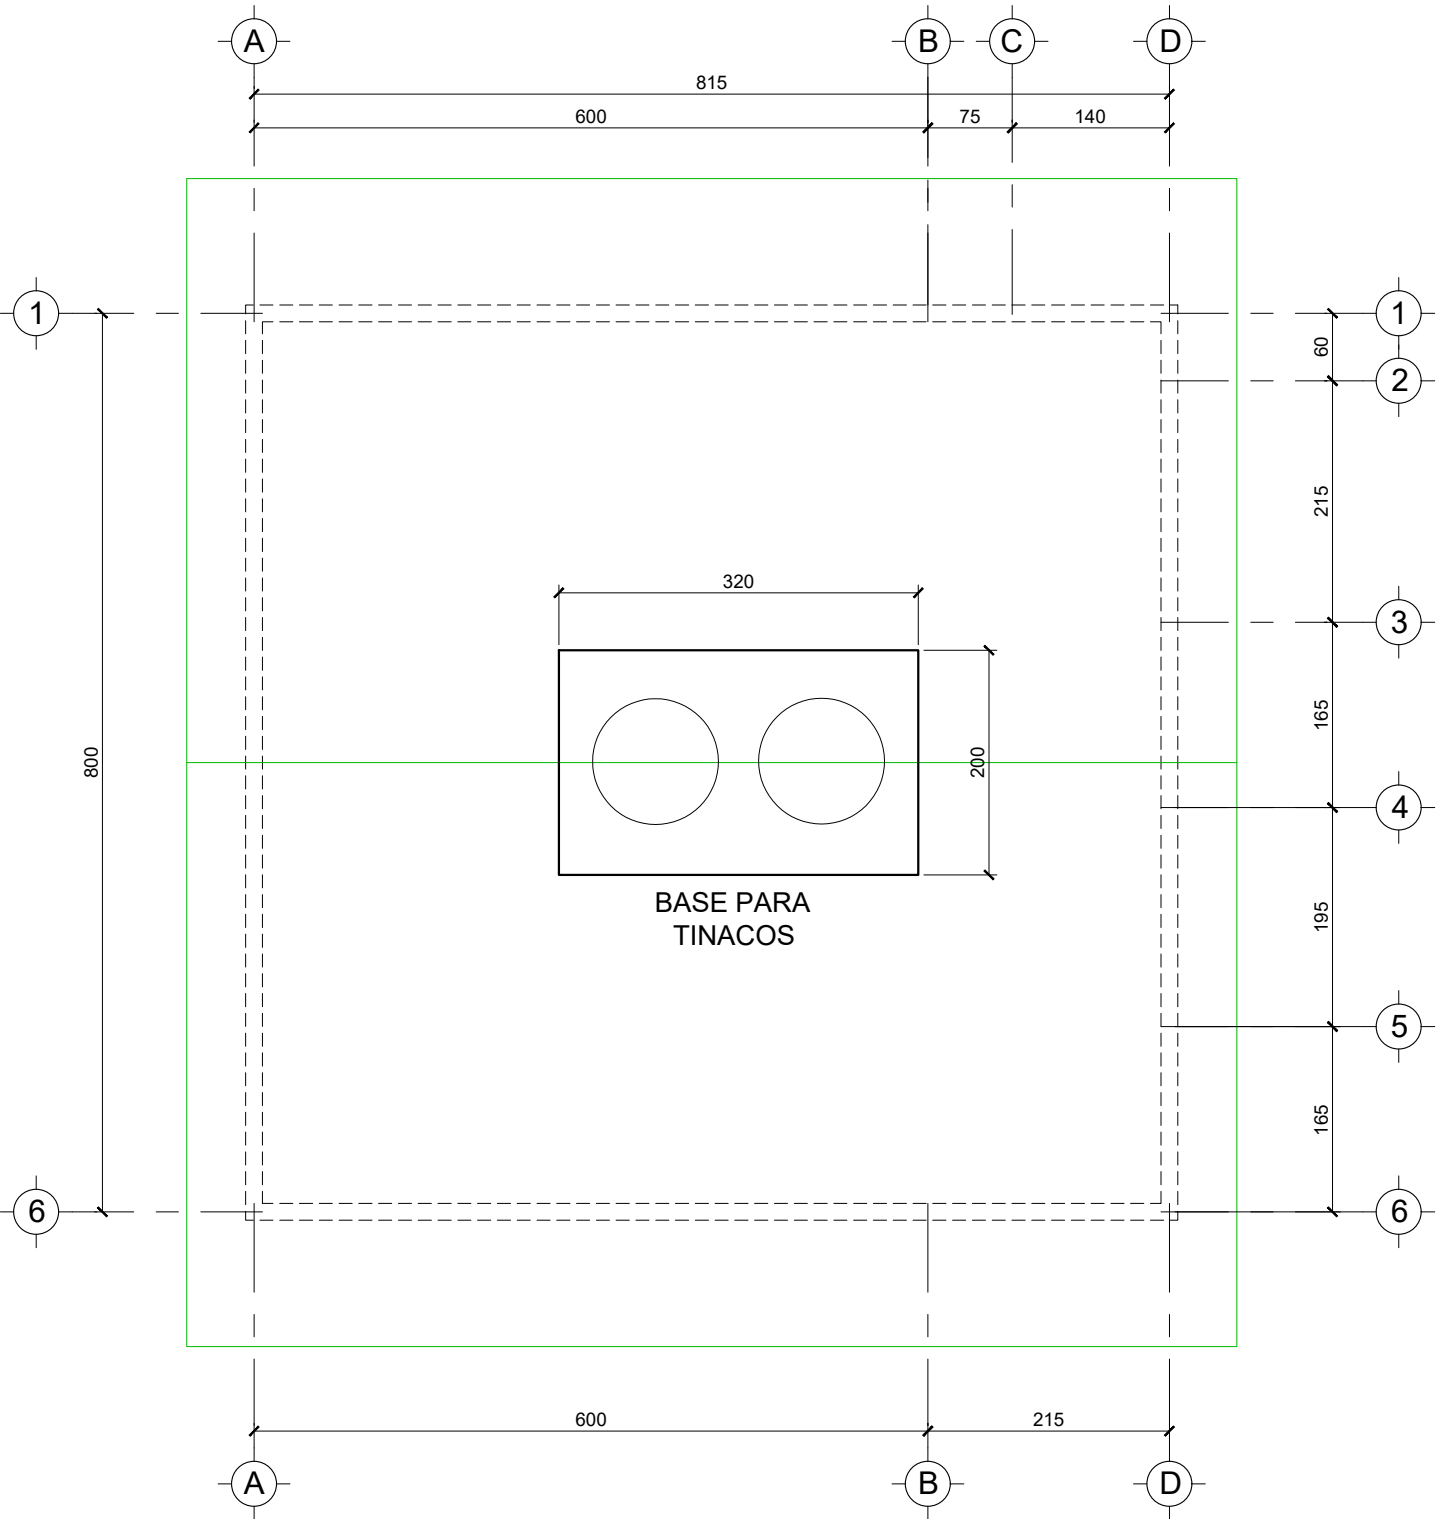


BASE PARA
TINACOS

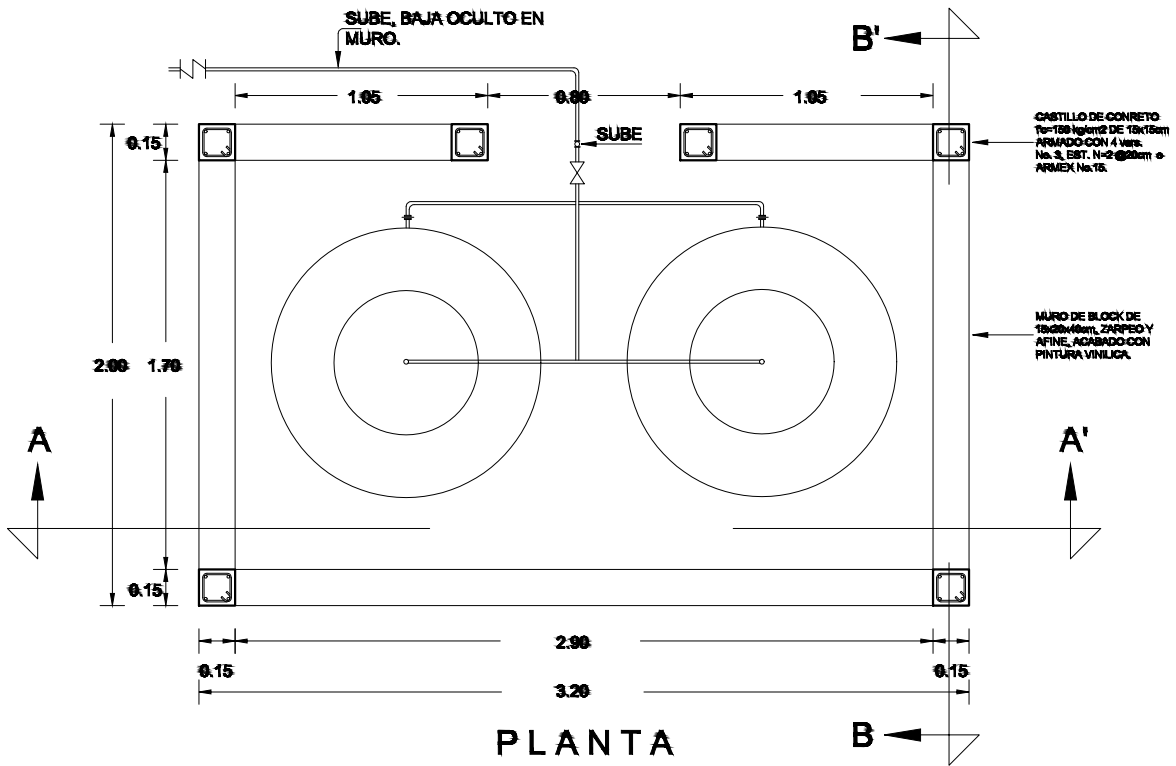

PLANTA

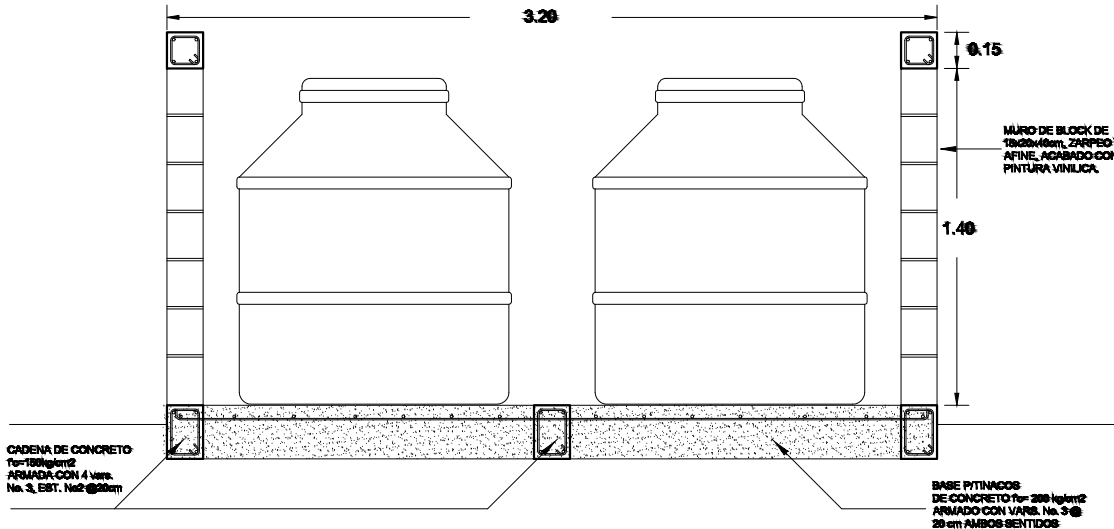

CORTE A-A'

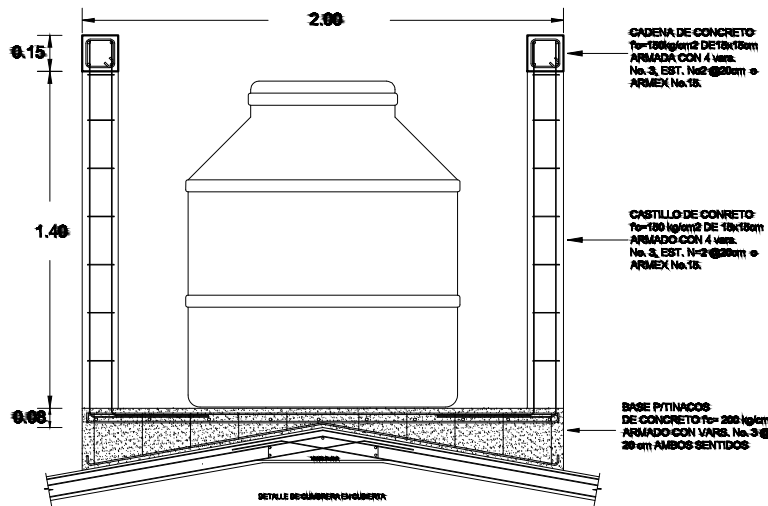

CORTE B-B'

UBICACIÓN



GOBIERNO MUNICIPAL DE
REYNOSA
[INPARABLE]
— 2024 — 2027 —

R. AYUNTAMIENTO DE REYNOSA, TAM.
SECRETARÍA DE OBRAS PÚBLICAS

SECRETARIO DE OBRAS PÚBLICAS

ARQ. EDUARDO LÓPEZ ARIAS

DIRECTOR DE CONSTRUCCIÓN

MPRU ING. ROGELIO AVENDAÑO GARCÍA

DIRECTOR DE PROYECTOS DE OBRAS PÚBLICAS

ING. JUAN GABRIEL MARTÍNEZ LÓPEZ

OBRA:

CONSTRUCCION DE COMEDOR ESCOLAR

PLANO:

BASE
TINACOS

UBICACIÓN:

EN LA CALLE PASEO PLAYA DIAMANTE
ESQUINA CON CIRCUITO RIO PELUSA
EN EL FRACCIONAMIENTO VILLA
DIAMANTE EN EL MUNICIPIO DE
REYNOSA TAMAULIPAS

PLANO:

BASE TINACOS-01

ESC:

S/E

FECHA:

DIC 2025