



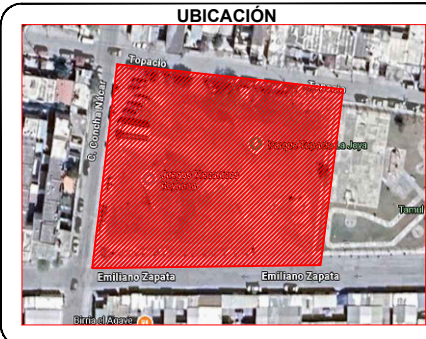

SIMBOLOGIA	
—	PARAMENTO
⊕	BANCO DE NIVEL
—	GUARNICION EXISTENTE
→	DIRECCION DE ESCURRIMIENTO
○	CURVAS DE NIVEL

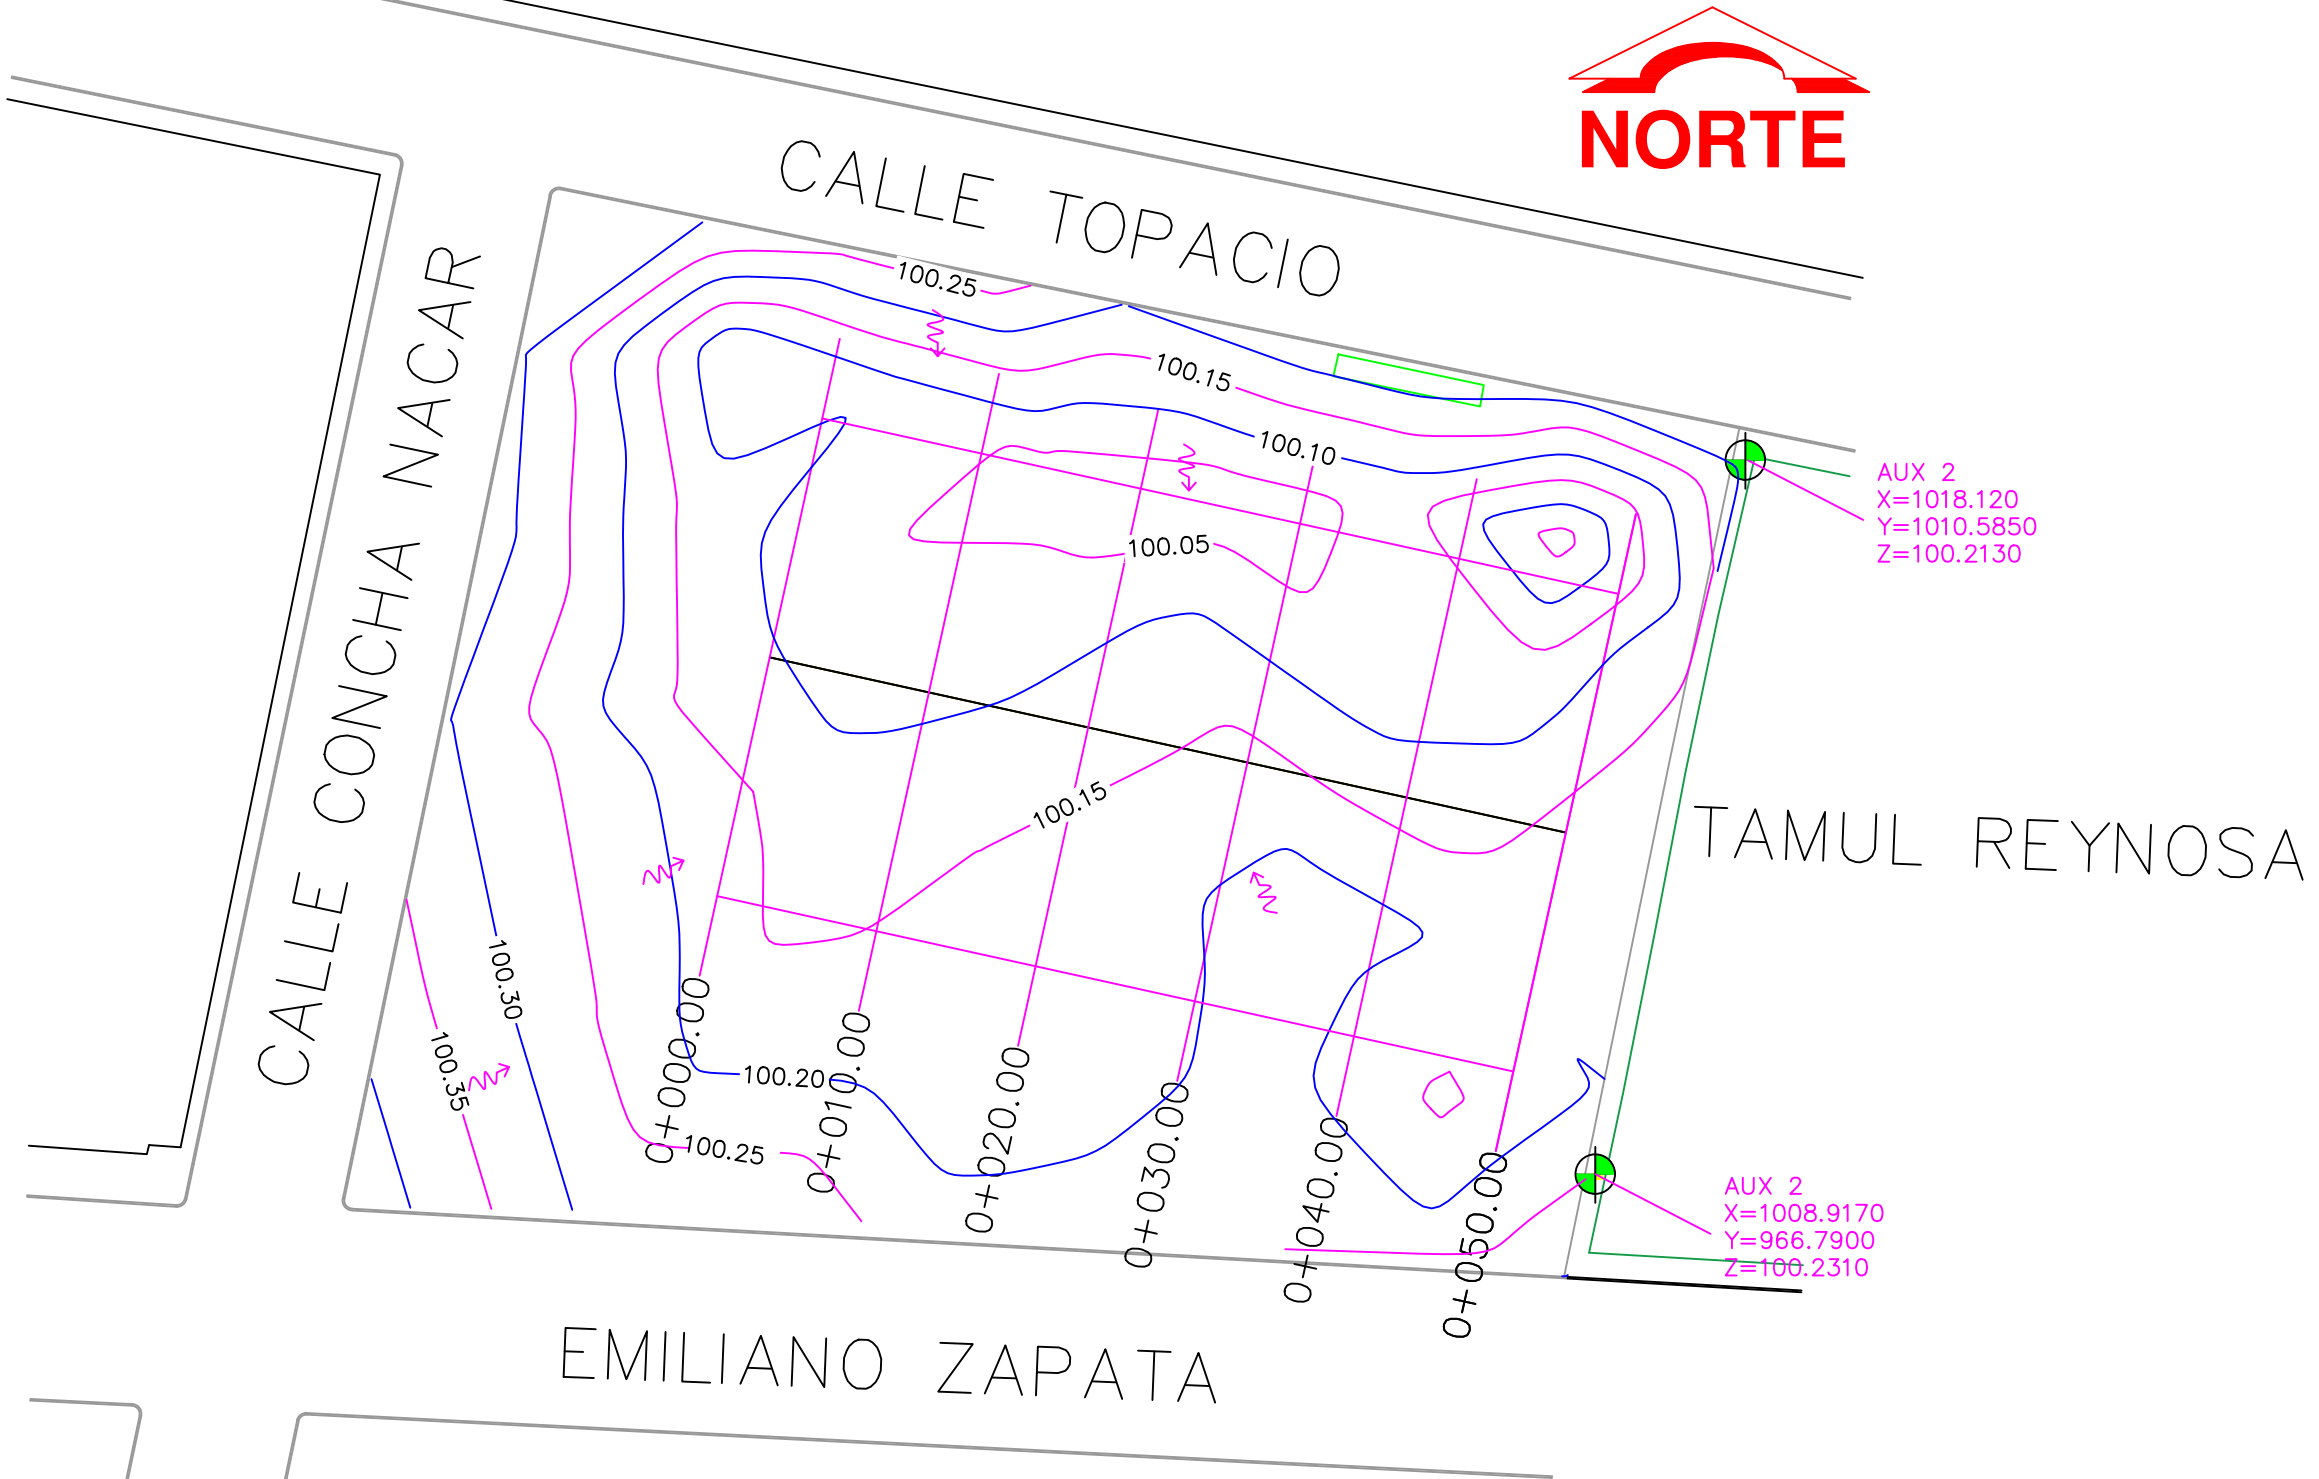


R. AYUNTAMIENTO DE REYNOSA, TAM. SECRETARÍA DE OBRAS PÚBLICAS	
SECRETARIO DE OBRAS PÚBLICAS	
ARQ. EDUARDO LÓPEZ ARIAS	
DIRECTOR DE CONSTRUCCIÓN	
MPRU ING. ROGELIO AVENDAÑO GARCÍA	
DIRECTOR DE PROYECTOS DE OBRAS PÚBLICAS	
ING. JUAN GABRIEL MARTÍNEZ LÓPEZ	

OBRA: CONSTRUCCION DE CANCHA DEPORTIVA PLAZA TOPACIO		PLANO: 001-TOP-01 01 DE 05	FECHA: FEBRERO 2026
PLANO: TOPOGRAFICO	ESC: S/E	UBICACION: EN CALLE EMILIANO ZAPATA DE COLONIA LA JOYA EN EL MUNICIPIO DE REYNOSA TAMAULIPAS.	

CUADRO DE CONSTRUCCION						
LADO		RUMBO	DISTANCIA	V	COORDENADAS	
EST	PV				Y	X
0+000	0+050	S 77°34'55.43" E	50.000	0+000	998.4941	958.2787
				0+050	987.7421	1,007.1089
LONGITUD = 50.000 m						

PLANTA TOPOGRÁFICA

SIN / ESC

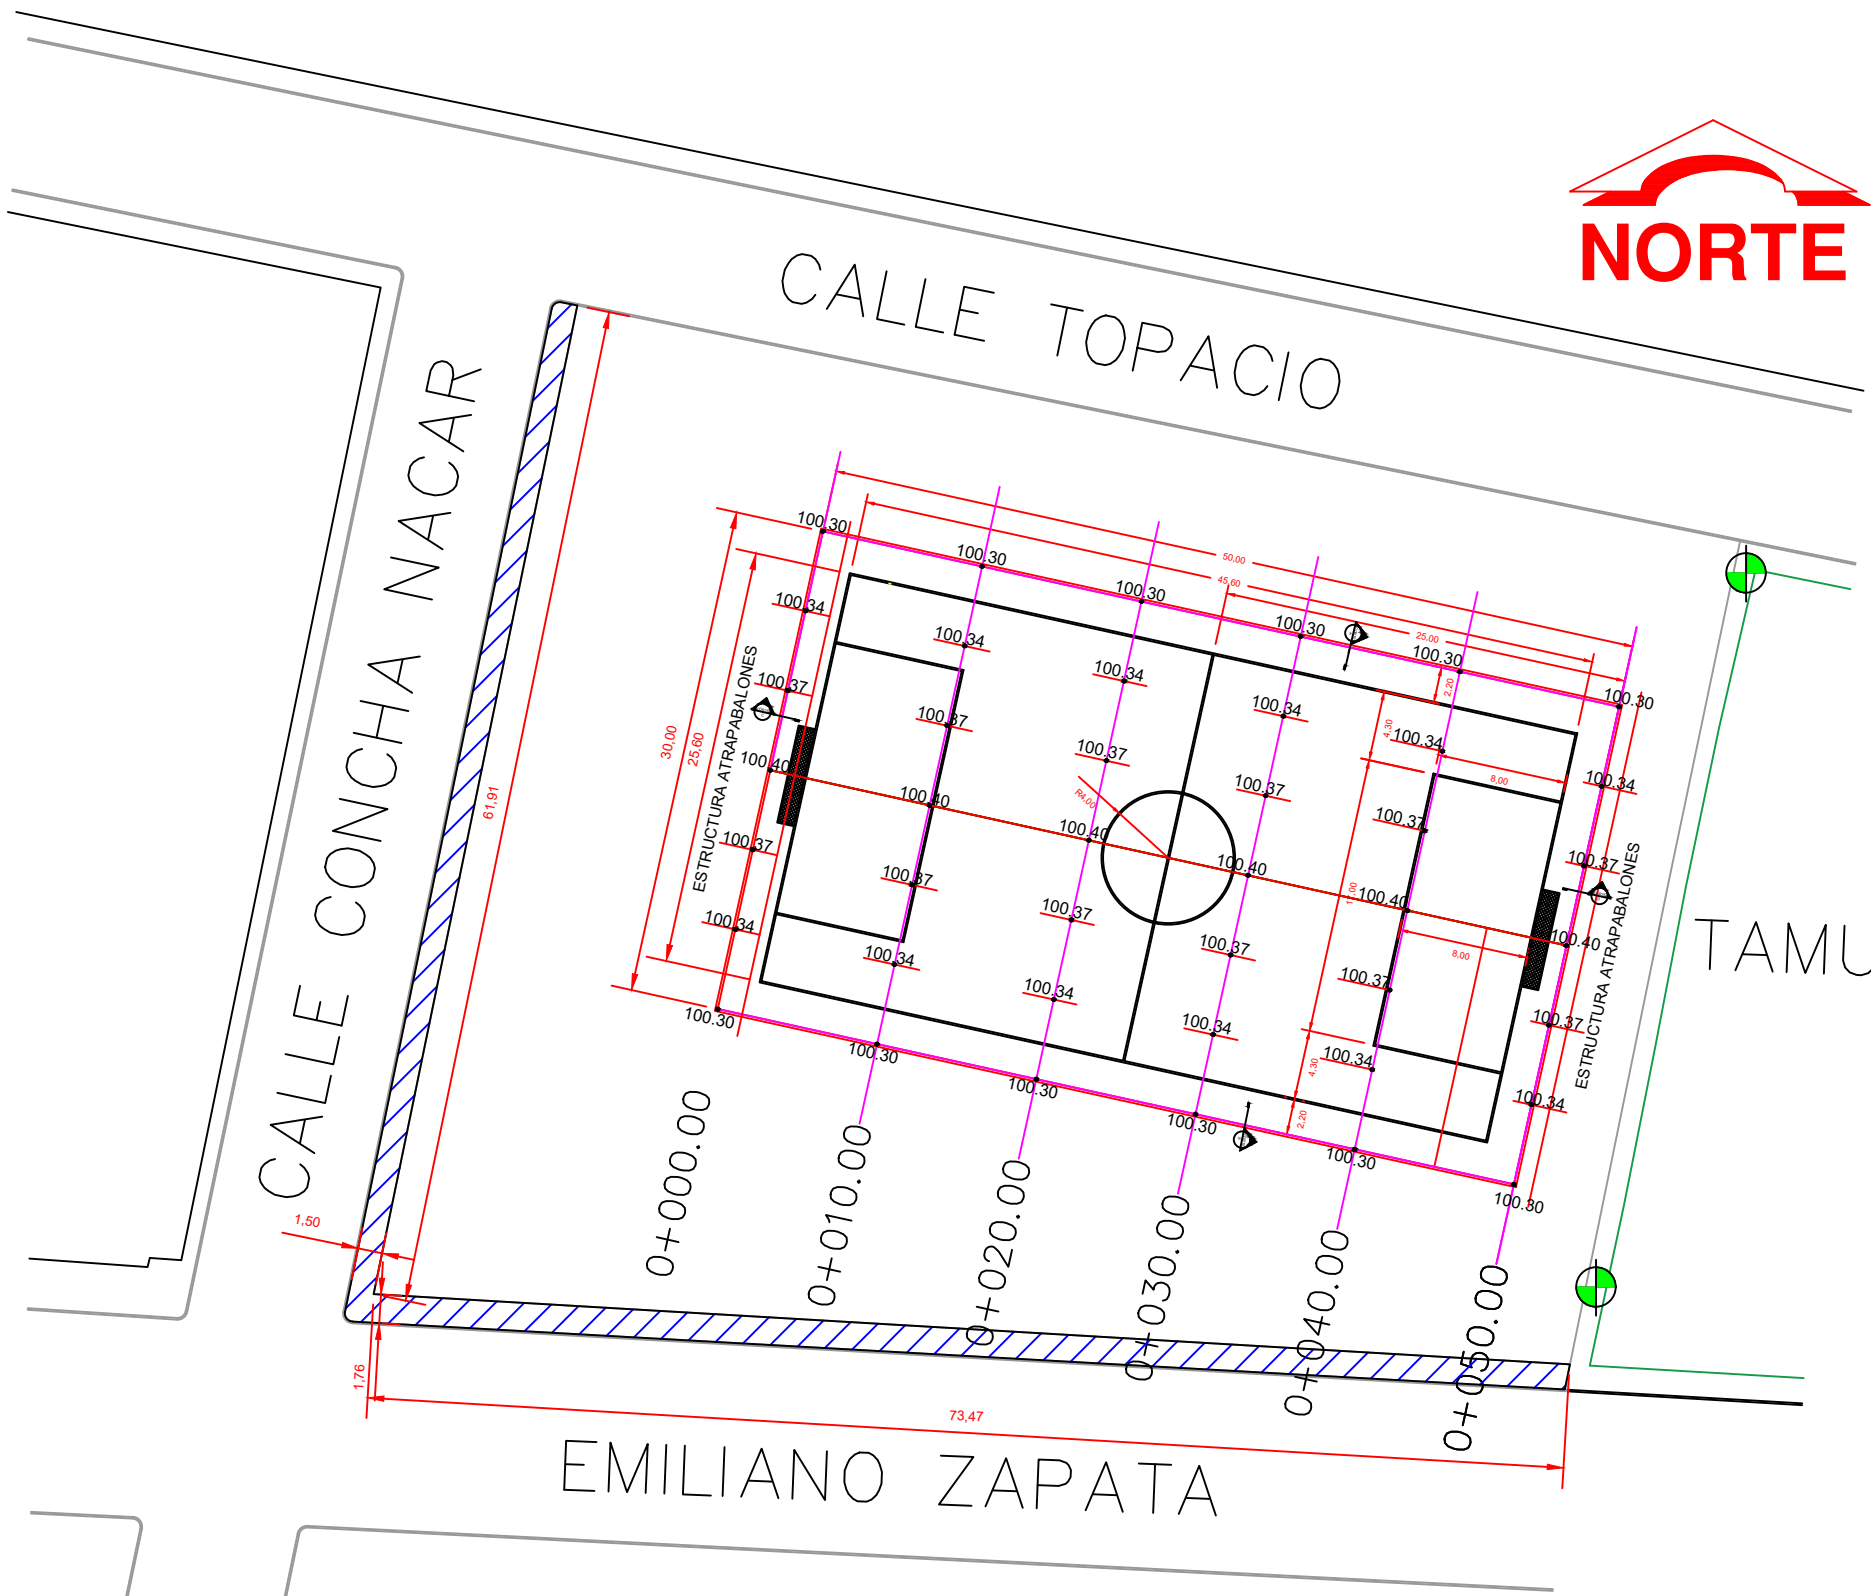


TAMUL REYNOSA

PLANTA GEOMÉTRICA

SIN / ESC

UBICACIÓN

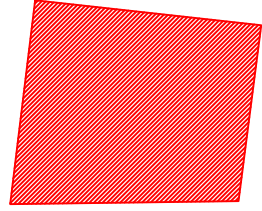

SIMBOLOGIA

BANQUETA



GOBIERNO MUNICIPAL DE
REYNOSA
INPARABLE
2024 2027

R. AYUNTAMIENTO DE REYNOSA, TAM.
SECRETARÍA DE OBRAS PÚBLICAS

SECRETARIO DE OBRAS PÚBLICAS

ARQ. EDUARDO LÓPEZ ARIAS

DIRECTOR DE CONSTRUCCIÓN

MPRU ING. ROGELIO AVENDAÑO GARCÍA

DIRECTOR DE PROYECTOS DE OBRAS PÚBLICAS

ING. JUAN GABRIEL MARTÍNEZ LÓPEZ

OBRA:
CONSTRUCCION DE CANCHA
DEPORTIVA PLAZA TOPACIO


PLANO:
002-GEO-01

FECHA:
FEBRERO 2026


PLANO:
GEOMETRICO

ESC:
S/E


UBICACIÓN:
EN CALLE EMILIANO ZAPATA DE
COLONIA LA JOYA EN EL
MUNICIPIO DE REYNOSA
TAMAULIPAS.

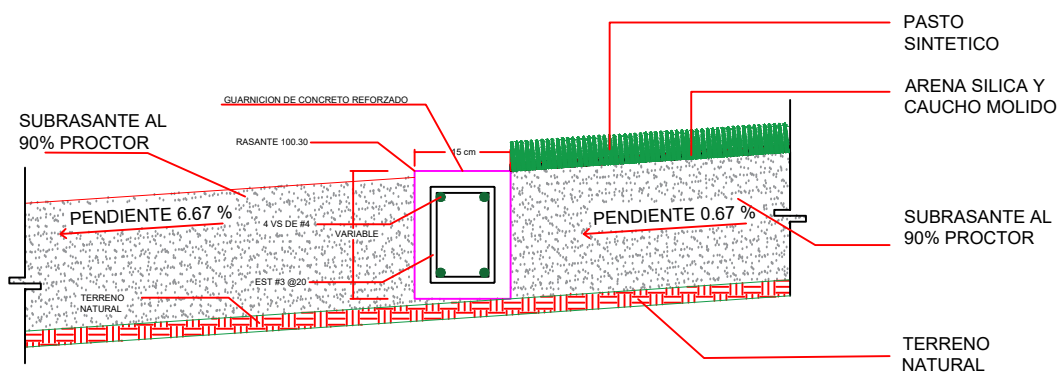


DETALLE CORTE A

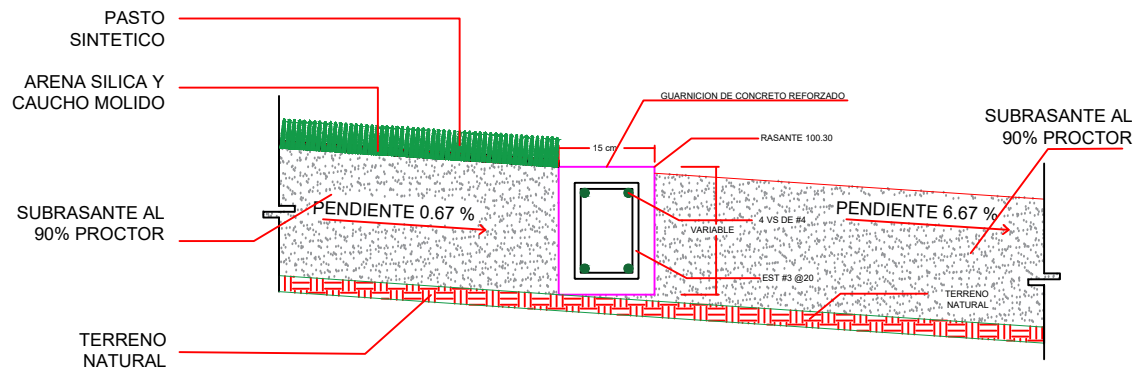

DETALLE CORTE B

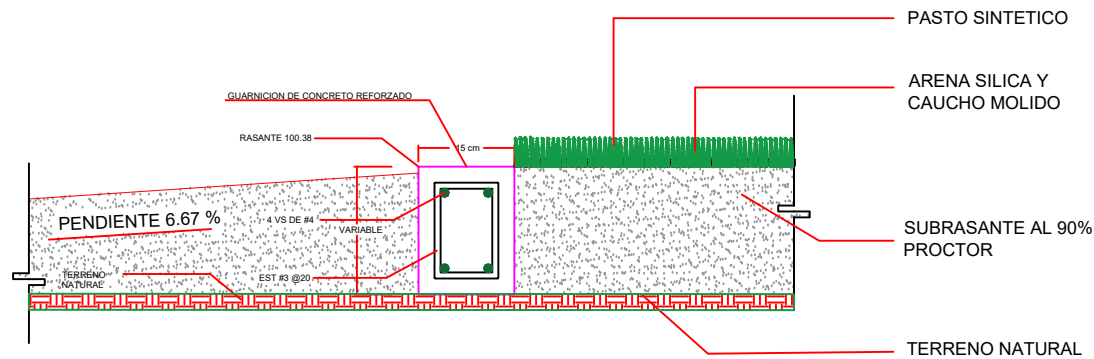


DETALLE CORTE C

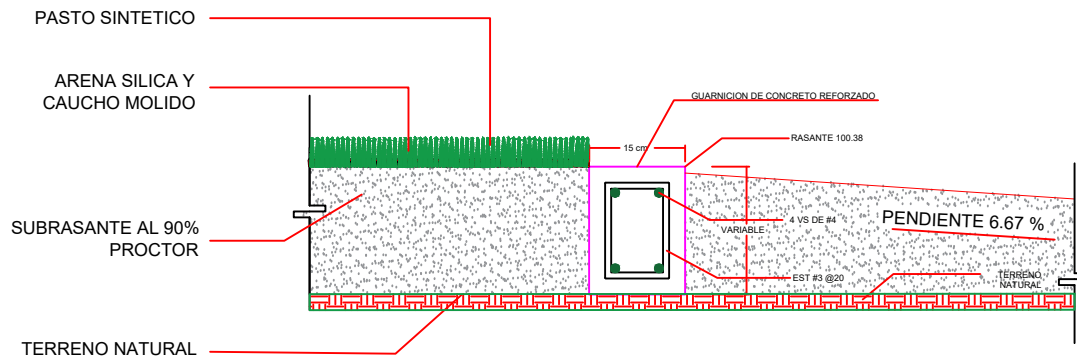

DETALLE CORTE D

UBICACIÓN

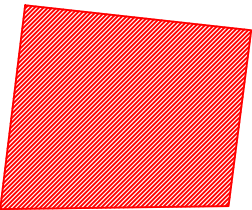

SIMBOLOGIA



GOBIERNO MUNICIPAL DE
REYNOSA
INPARABLE
— 2024 — 2027 —

R. AYUNTAMIENTO DE REYNOSA, TAM.
SECRETARÍA DE OBRAS PÚBLICAS

SECRETARIO DE OBRAS PÚBLICAS

ARQ. EDUARDO LÓPEZ ARIAS

DIRECTOR DE CONSTRUCCIÓN

MPRU ING. ROGELIO AVENDAÑO GARCÍA

DIRECTOR DE PROYECTOS DE OBRAS PÚBLICAS

ING. JUAN GABRIEL MARTÍNEZ LÓPEZ

OBRA:
CONSTRUCCION DE CANCHA
DEPORTIVA PLAZA TOPACIO

PLANO:
003-DET-01










FECHA:
FEBRERO 2026

03 DE 05

PLANO:
DETALLES

ESC:
S/E

UBICACIÓN:
EN CALLE EMILIANO ZAPATA DE
COLONIA LA JOYA EN EL
MUNICIPIO DE REYNOSA
TAMAULIPAS.

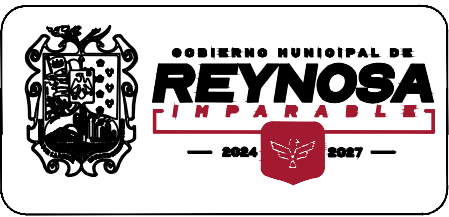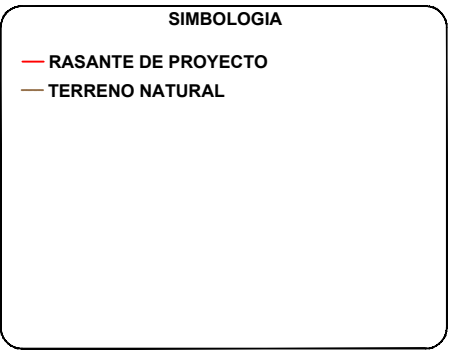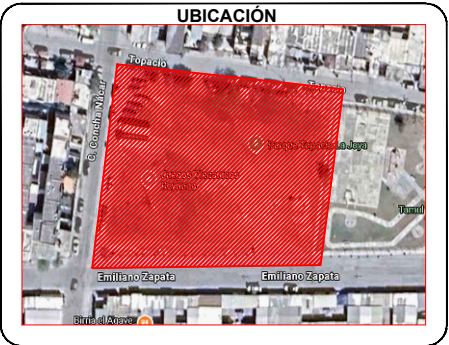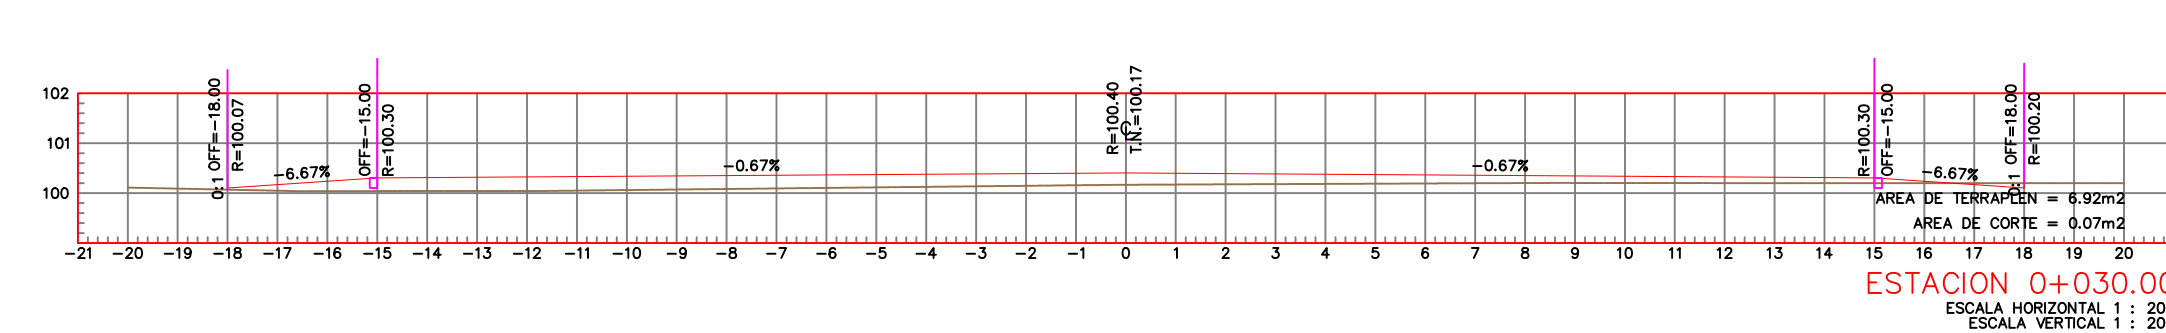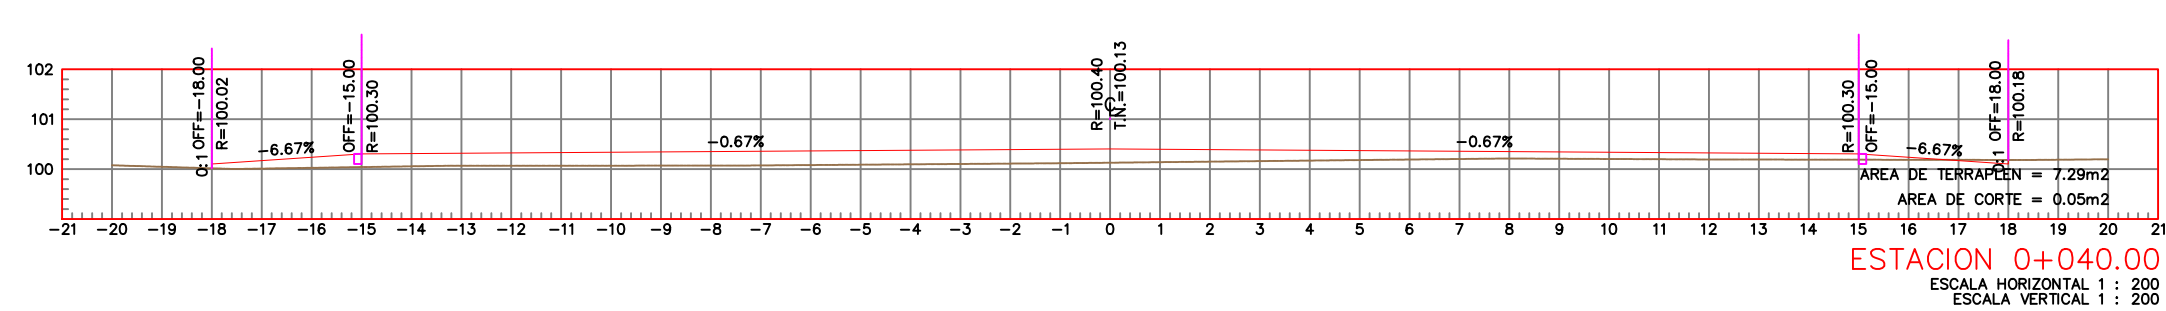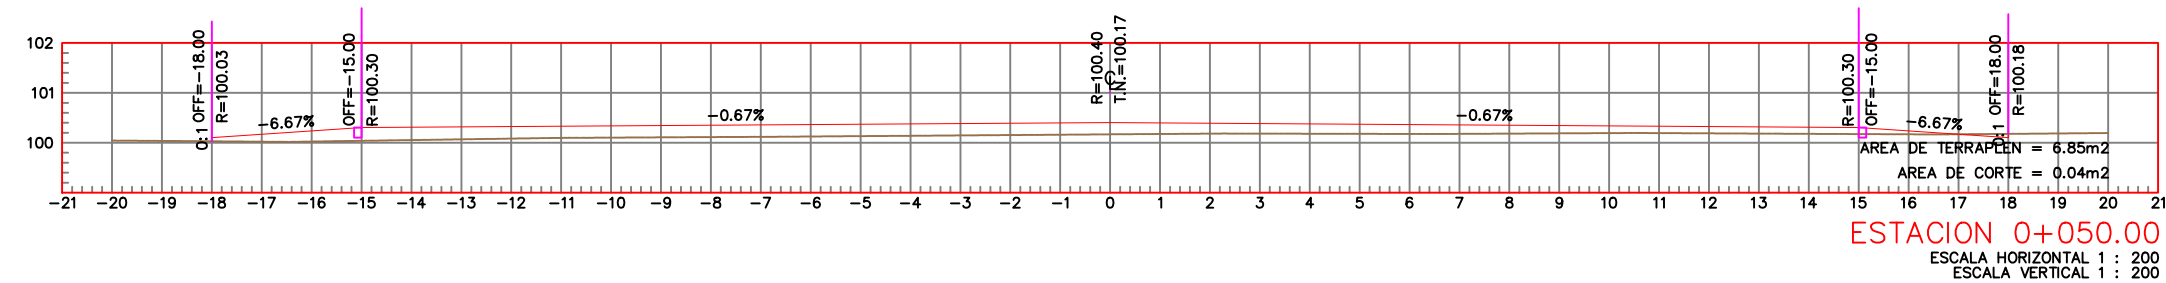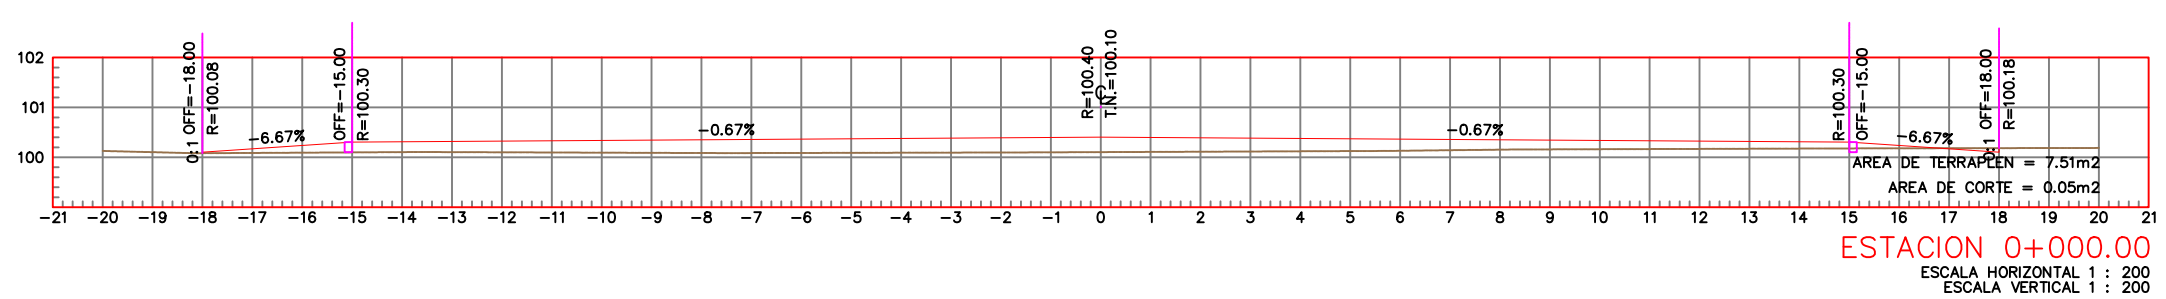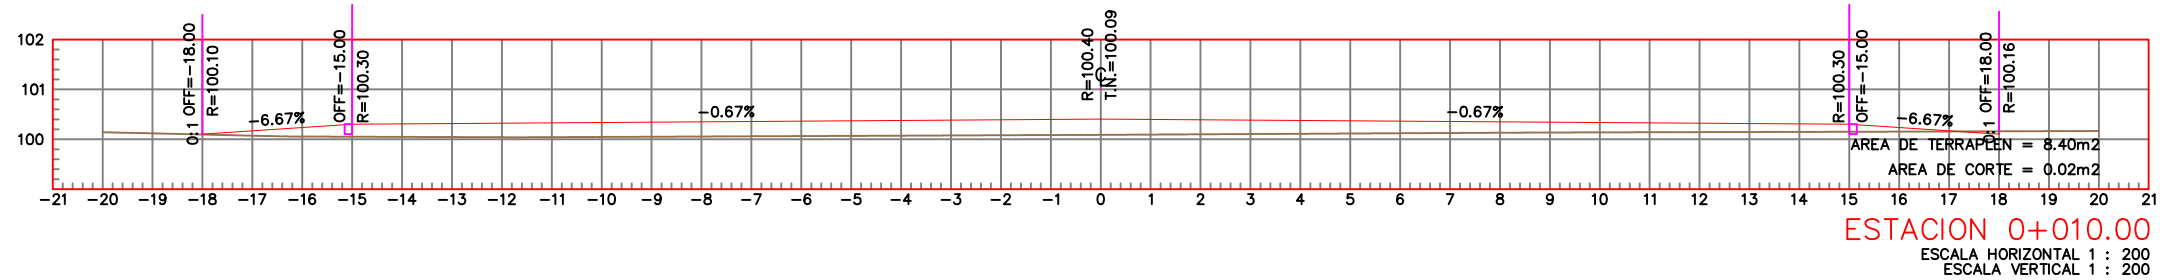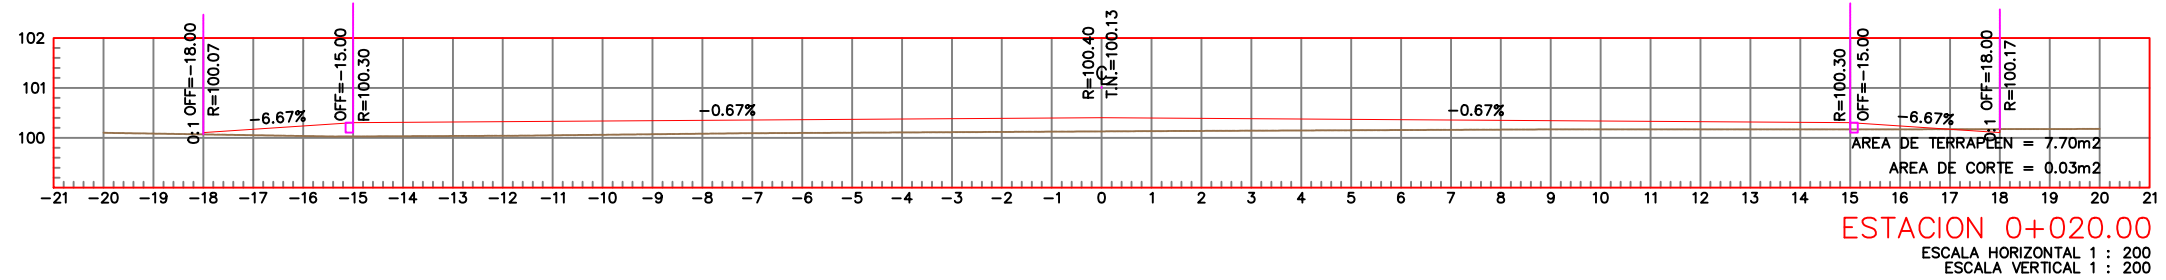

R. AYUNTAMIENTO DE REYNOSA, TAM.
SECRETARÍA DE OBRAS PÚBLICAS

SECRETARIO DE OBRAS PÚBLICAS

ARQ. EDUARDO LÓPEZ ARIAS

DIRECTOR DE CONSTRUCCIÓN

MPRU ING. ROGELIO AVENDAÑO GARCÍA

DIRECTOR DE PROYECTOS DE OBRAS PÚBLICAS

ING. JUAN GABRIEL MARTÍNEZ LÓPEZ

OBRA: CONSTRUCCION DE CANCHA DEPORTIVA PLAZA TOPACIO	PLANO: 004-SECC-01 04 DE 05	FECHA: FEBRERO 2026
PLANO: SECCIONES	ESC: S/E	UBICACIÓN: EN CALLE EMILIANO ZAPATA DE COLONIA LA JOYA EN EL MUNICIPIO DE REYNOSA TAMAULIPAS.




CALLE TOPACIO

CALLE CONCHA NACAR



TAMUL REYNOSA

EMILIANO ZAPATA

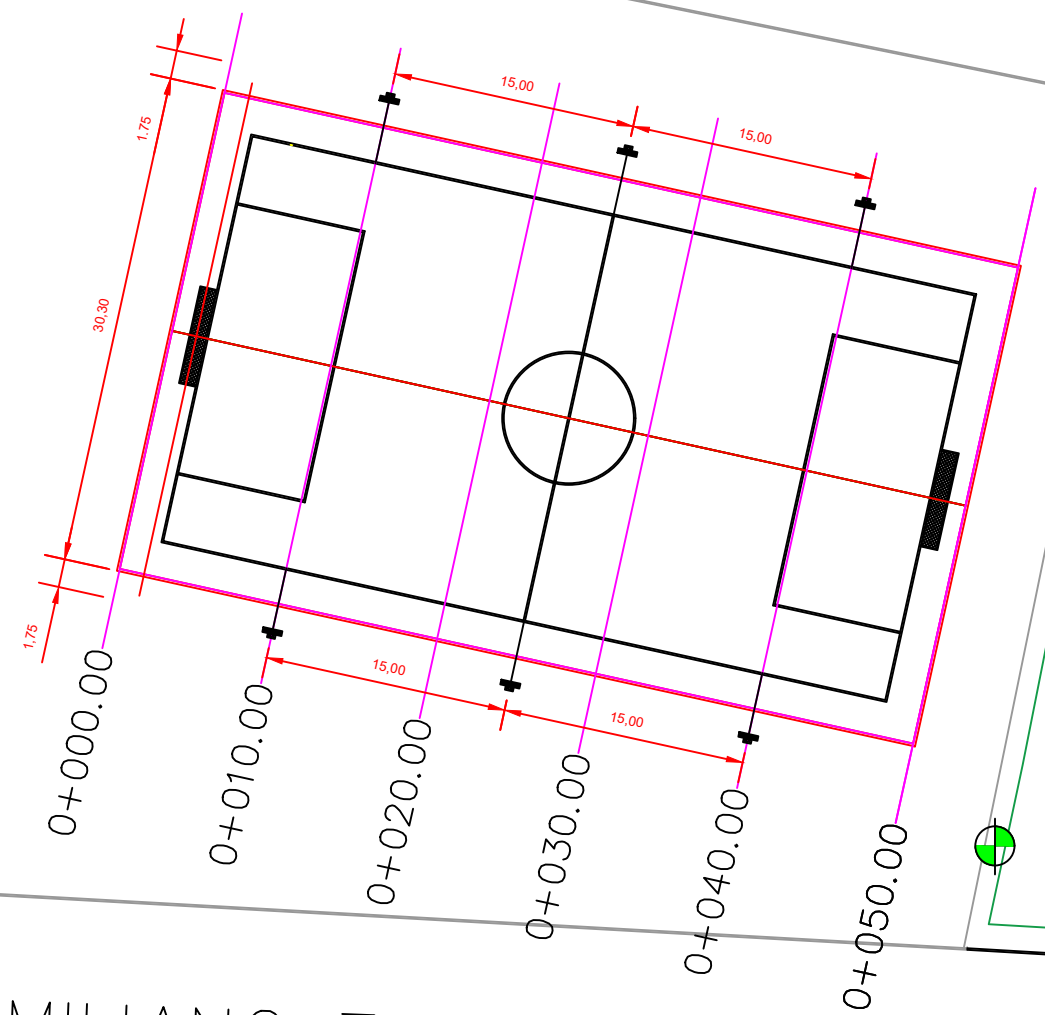


PLANTA ALUMBRADO

SIN / ESC

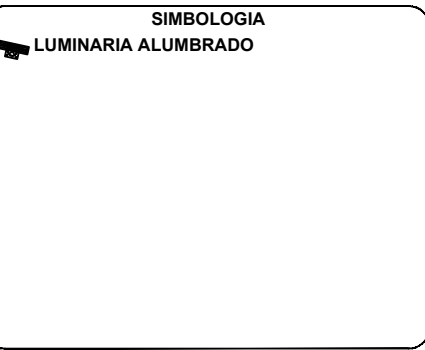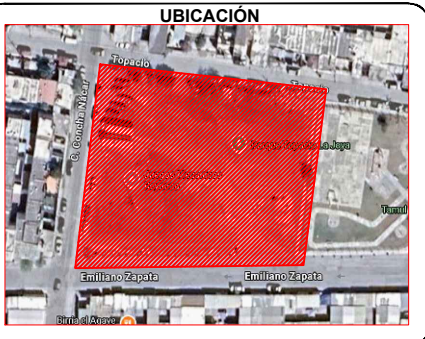

R. AYUNTAMIENTO DE REYNOSA, TAM. SECRETARÍA DE OBRAS PÚBLICAS	
SECRETARIO DE OBRAS PÚBLICAS	
ARQ. EDUARDO LÓPEZ ARIAS	
DIRECTOR DE CONSTRUCCIÓN	
MPRU ING. ROGELIO AVENDAÑO GARCÍA	
DIRECTOR DE PROYECTOS DE OBRAS PÚBLICAS	
ING. JUAN GABRIEL MARTÍNEZ LÓPEZ	

OBRA: CONSTRUCCION DE CANCHA DEPORTIVA PLAZA TOPACIO		PLANO: 005-ALUM-01	FECHA: FEBRERO 2026
PLANO: ALUMBRADO		ESC: S/E	UBICACIÓN: EN CALLE EMILIANO ZAPATA DE COLONIA LA JOYA EN EL MUNICIPIO DE REYNOSA TAMAULIPAS.

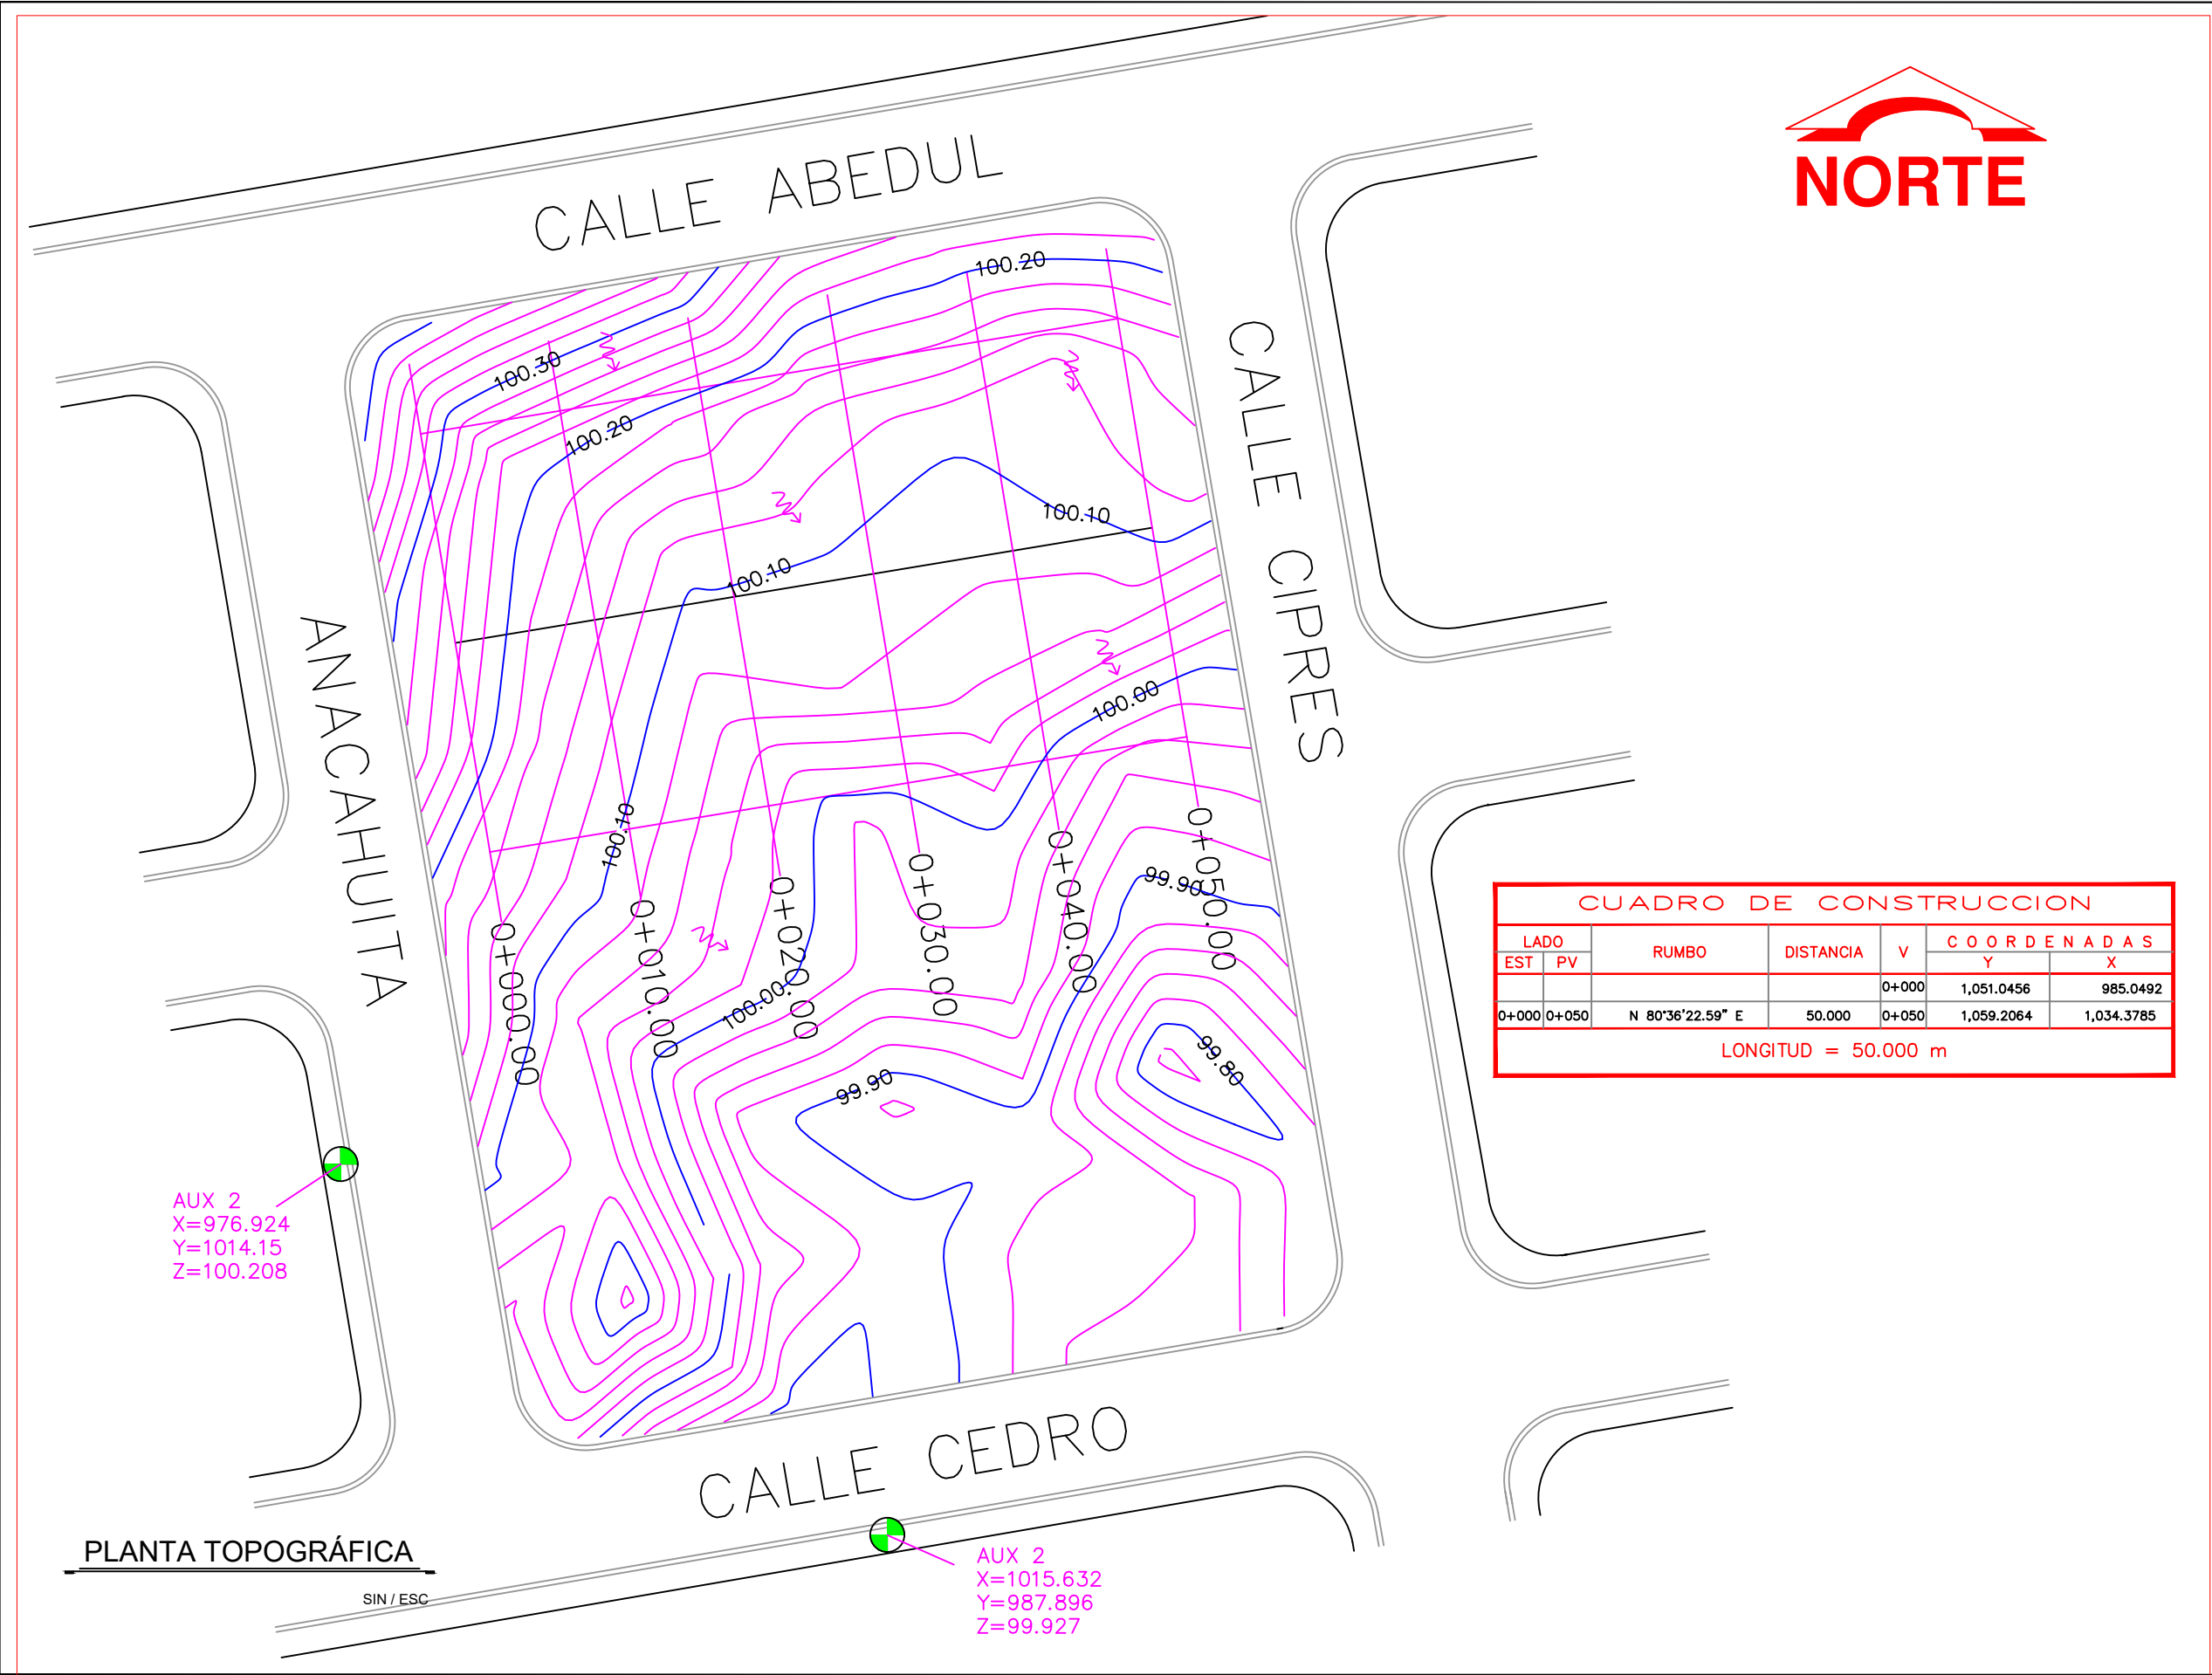

UBICACIÓN

SIMBOLOGIA

- PARAMENTO
- ⊕ BANCO DE NIVEL
- GUARNICION EXISTENTE
- ↗ DIRECCION DE ESCURRIMIENTO
- CURVAS DE NIVEL



GOBIERNO MUNICIPAL DE
REYNOSA
[IMPARABLE]
— 2024 2027 —

CUADRO DE CONSTRUCCION						
LADO EST	PV	RUMBO	DISTANCIA	V	COORDENADAS	
					Y	X
0+000	0+050	N 80°36'22.59" E	50.000	0+000	1,051.0456	985.0492
0+000	0+050			0+050	1,059.2064	1,034.3785
LONGITUD = 50.000 m						

R. AYUNTAMIENTO DE REYNOSA, TAM.
SECRETARÍA DE OBRAS PÚBLICAS

SECRETARIO DE OBRAS PÚBLICAS

ARQ. EDUARDO LÓPEZ ARIAS

DIRECTOR DE CONSTRUCCIÓN

MPRU ING. ROGELIO AVENDAÑO GARCÍA

DIRECTOR DE PROYECTOS DE OBRAS PÚBLICAS

ING. JUAN GABRIEL MARTÍNEZ LÓPEZ

OBRA:
CONSTRUCCION DE CANCHA
DEPORTIVA PLAZA PUBLICA


PLANO:
001-TOP-01


FECHA:
FEBRERO 2026

PLANO:
TOPOGRAFICO


ESC:
S/E

UBICACIÓN:
EN CALLE CIPRES ENTRE ABEDUL
Y CEDRO DEL FRACCIONAMIENTO
TERRANOVA EN EL MUNICIPIO DE
REYNOSA TAMAULIPAS.

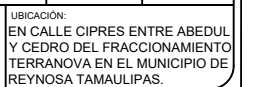


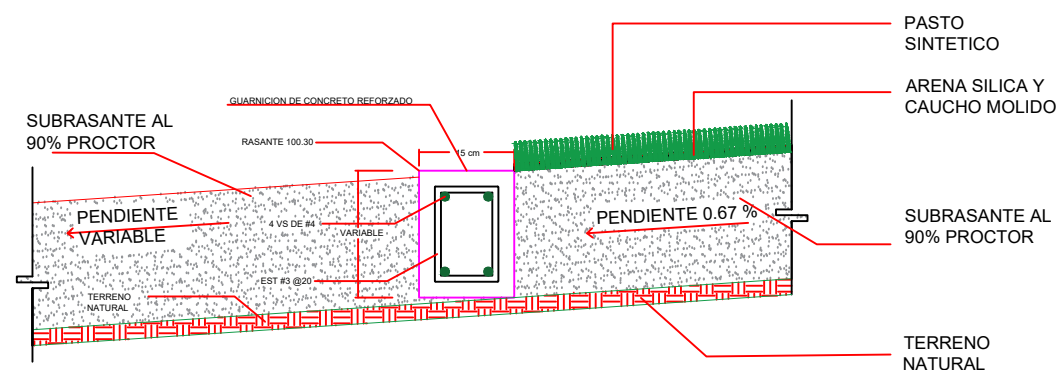


DETALLE CORTE A

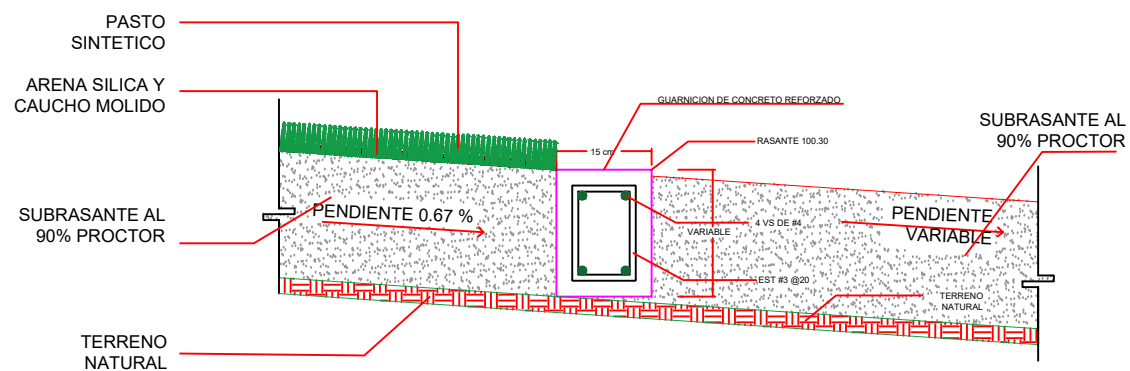

DETALLE CORTE B

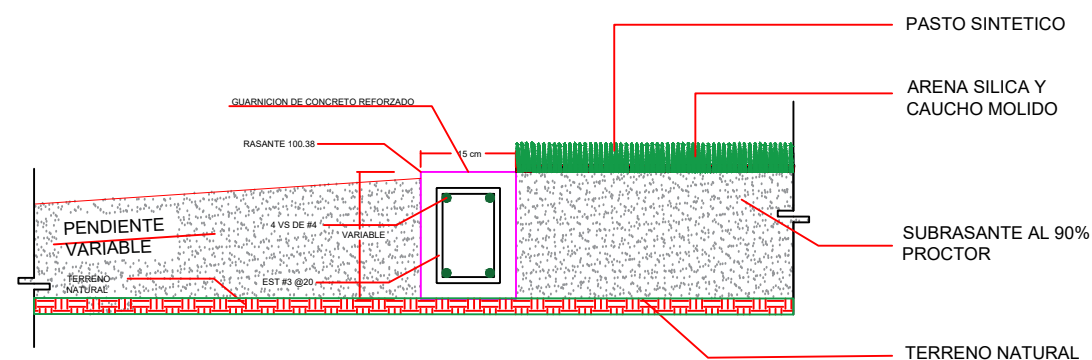


DETALLE CORTE C

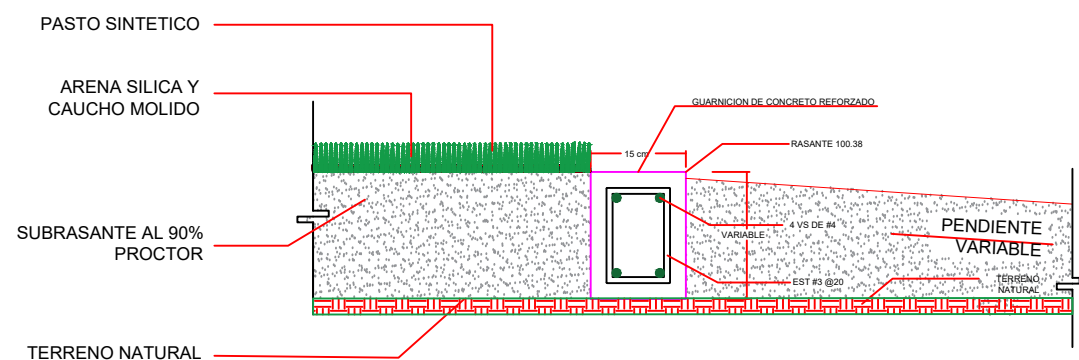

DETALLE CORTE D

UBICACIÓN

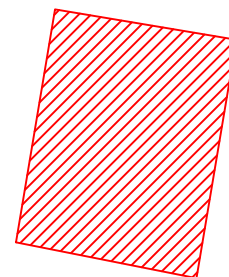

SIMBOLOGIA



GOBIERNO MUNICIPAL DE
REYNOSA
IMPARABLE
— 2024 — 2027 —

R. AYUNTAMIENTO DE REYNOSA, TAM.
SECRETARÍA DE OBRAS PÚBLICAS

SECRETARIO DE OBRAS PÚBLICAS

ARQ. EDUARDO LÓPEZ ARIAS

DIRECTOR DE CONSTRUCCIÓN

MPRU ING. ROGELIO AVENDAÑO GARCÍA

DIRECTOR DE PROYECTOS DE OBRAS PÚBLICAS

ING. JUAN GABRIEL MARTÍNEZ LÓPEZ

OBRA:
CONSTRUCCION DE CANCHA
DEPORTIVA PLAZA PUBLICA


PLANO:
003-DET-01

FECHA:
FEBRERO 2026


PLANO:
DETALLES

ESC.
S/E


UBICACIÓN:
EN CALLE CIPRES ENTRE ABEDUL
Y CEDRO DEL FRACCIONAMIENTO
TERRANOVA EN EL MUNICIPIO DE
REYNOSA TAMAULIPAS.

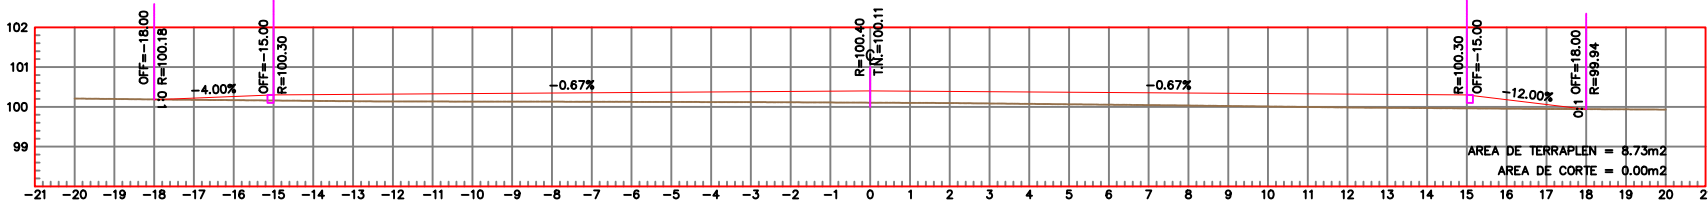


ESTACION 0+050.00
ESCALA HORIZONTAL 1 : 200
ESCALA VERTICAL 1 : 200

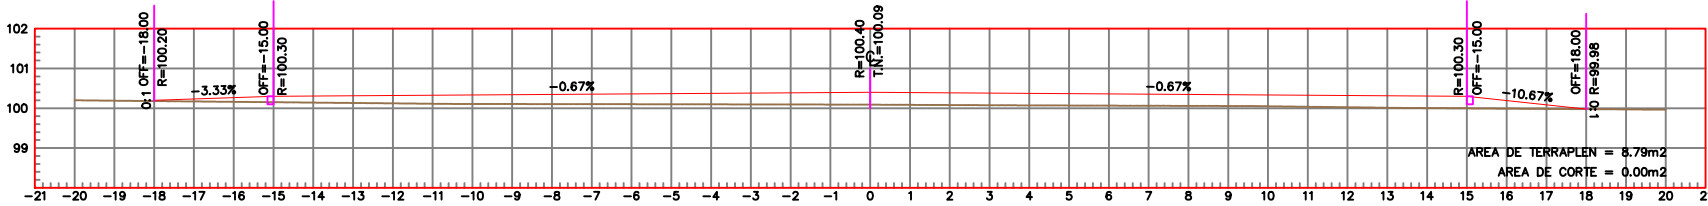


ESTACION 0+040.00
ESCALA HORIZONTAL 1 : 200
ESCALA VERTICAL 1 : 200

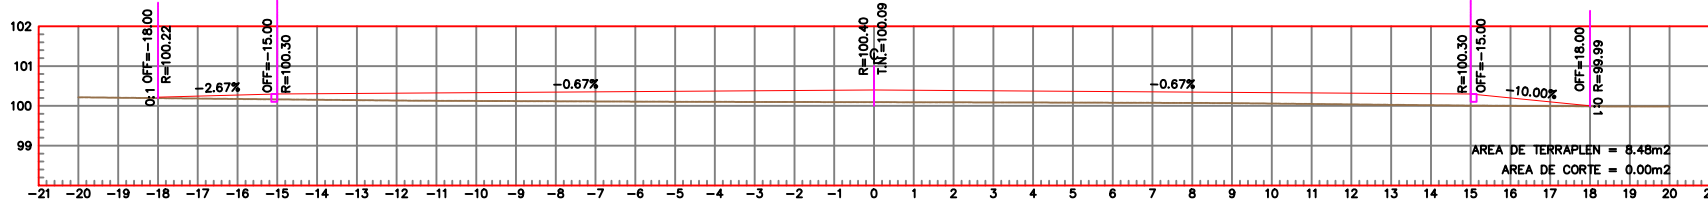


ESTACION 0+030.00
ESCALA HORIZONTAL 1 : 200
ESCALA VERTICAL 1 : 200

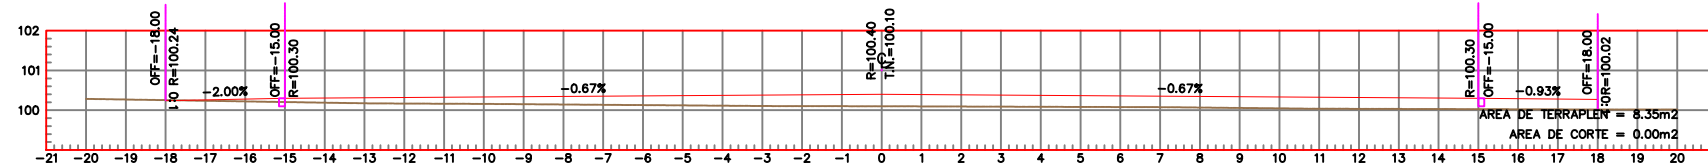

ESTACION 0+020.00
ESCALA HORIZONTAL 1 : 200
ESCALA VERTICAL 1 : 200

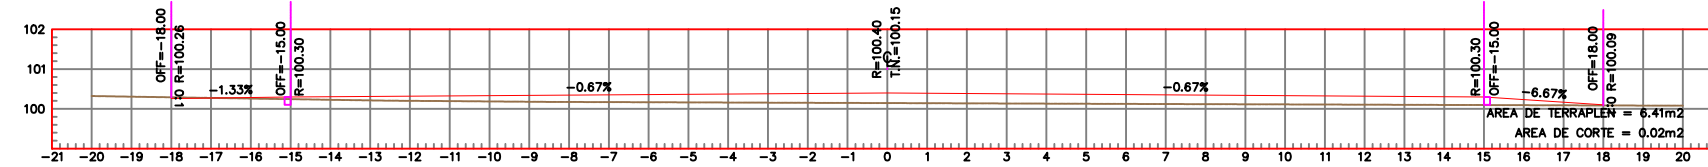


ESTACION 0+010.00
ESCALA HORIZONTAL 1 : 200
ESCALA VERTICAL 1 : 200

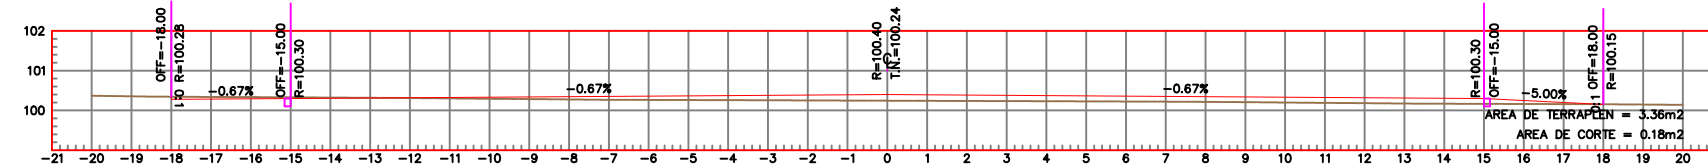

ESTACION 0+000.00
ESCALA HORIZONTAL 1 : 200
ESCALA VERTICAL 1 : 200

UBICACIÓN

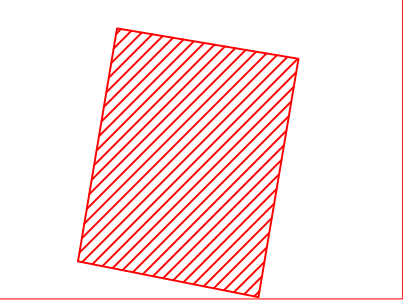

SIMBOLOGIA

- RASANTE DE PROYECTO
- TERRENO NATURAL



GOBIERNO MUNICIPAL DE
REYNOSA
[IMPARABLE]
— 2024 — 2027 —

R. AYUNTAMIENTO DE REYNOSA, TAM.
SECRETARÍA DE OBRAS PÚBLICAS

SECRETARIO DE OBRAS PÚBLICAS

ARQ. EDUARDO LÓPEZ ARIAS

DIRECTOR DE CONSTRUCCIÓN

MPRU ING. ROGELIO AVENDAÑO GARCÍA

DIRECTOR DE PROYECTOS DE OBRAS PÚBLICAS

ING. JUAN GABRIEL MARTÍNEZ LÓPEZ

OBRA:
CONSTRUCCION DE CANCHA
DEPORTIVA PLAZA PUBLICA

PLANO:
004-SECC-01




FECHA:
FEBRERO 2026

04 DE 05

PLANO:
SECCIONES

ESC:
S/E

UBICACION:
EN CALLE CIPRES ENTRE ABEDUL
Y CEDRO DEL FRACCIONAMIENTO
TERRANOVA EN EL MUNICIPIO DE
REYNOSA TAMAULIPAS.

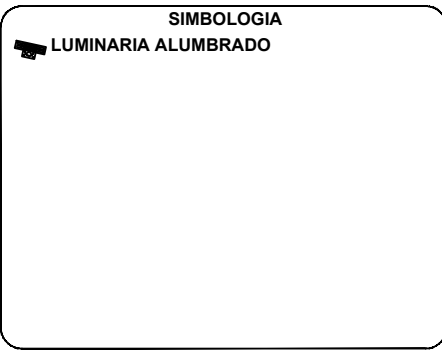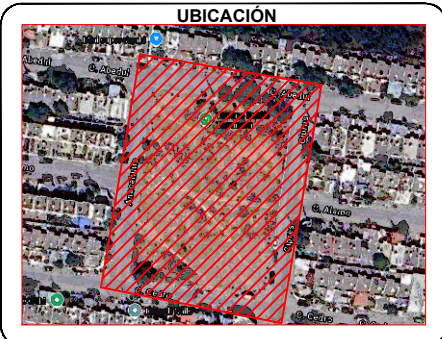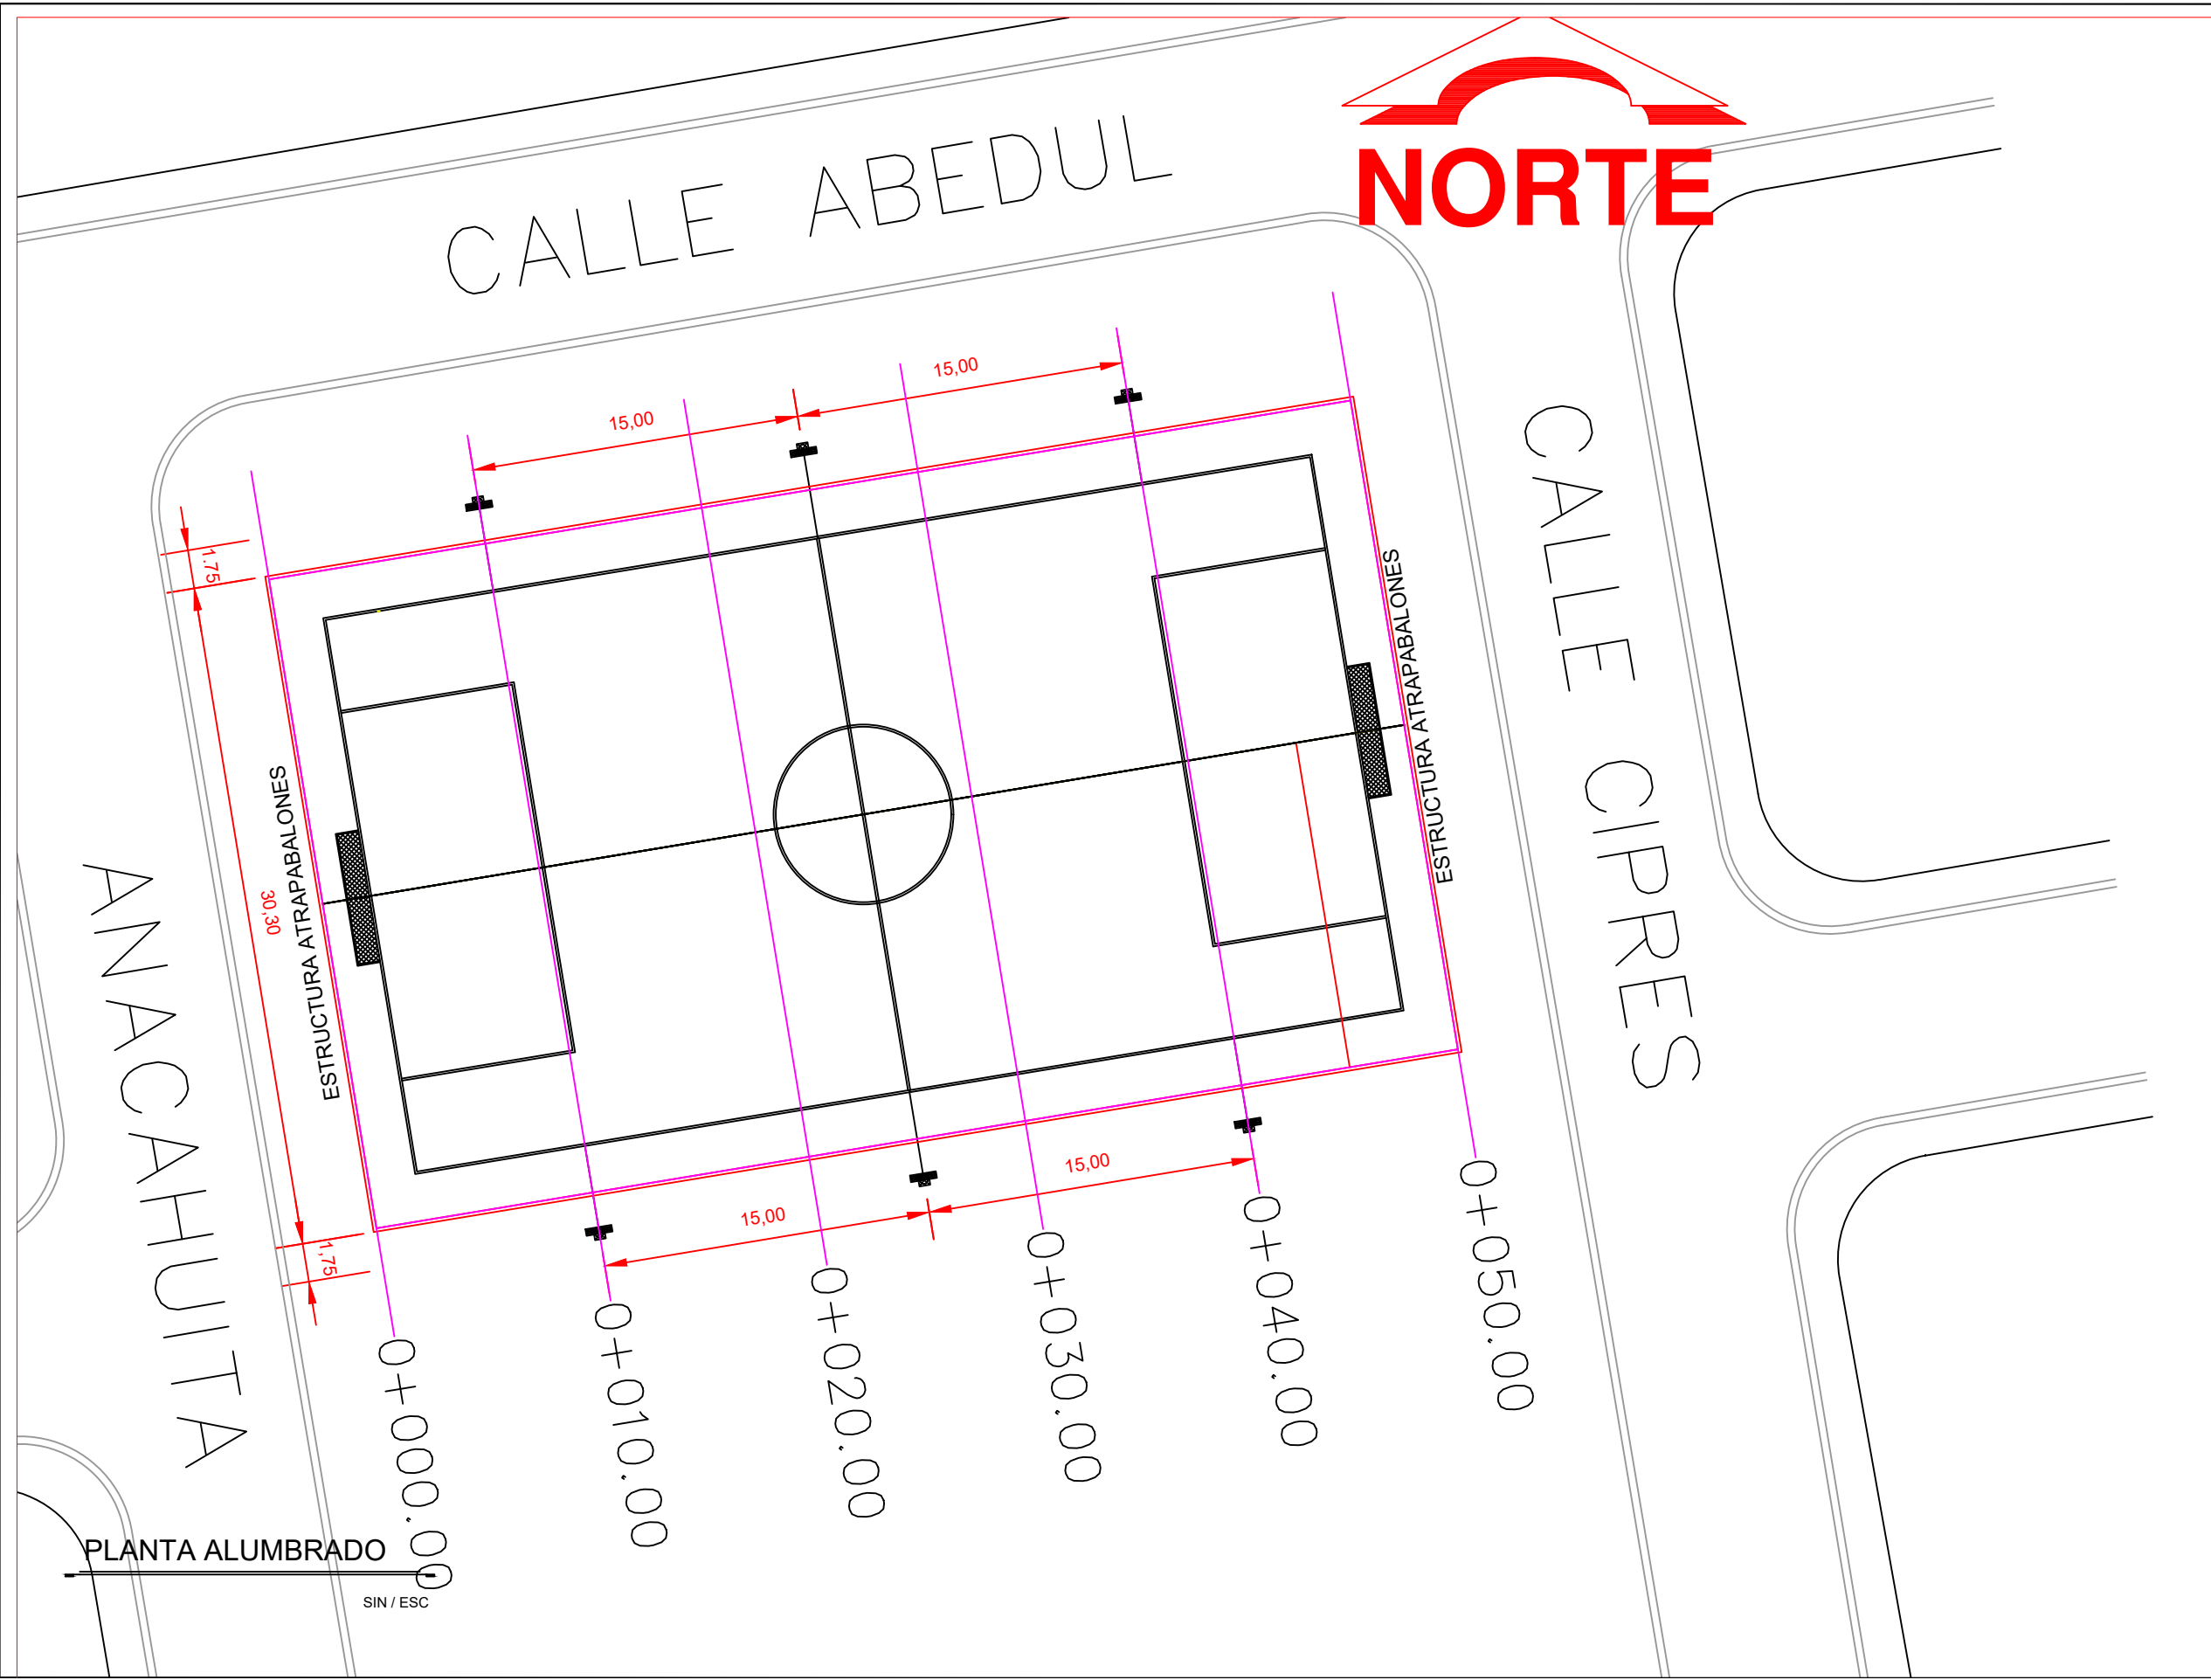



R. AYUNTAMIENTO DE REYNOSA, TAM. SECRETARÍA DE OBRAS PÚBLICAS	
SECRETARIO DE OBRAS PÚBLICAS	
ARQ. EDUARDO LÓPEZ ARIAS	
DIRECTOR DE CONSTRUCCIÓN	
MPRU ING. ROGELIO AVENDAÑO GARCÍA	
DIRECTOR DE PROYECTOS DE OBRAS PÚBLICAS	
ING. JUAN GABRIEL MARTÍNEZ LÓPEZ	

OBRA: CONSTRUCCION DE CANCHA DEPORTIVA PLAZA PUBLICA		PLANO: 005-ALUM-01	FECHA: FEBRERO 2026
PLANO: ALUMBRADO		ESC: S/E	UBICACIÓN: EN CALLE CIPRES ENTRE ABEDUL Y CEDRO DEL FRACCIONAMIENTO TERRANOVA EN EL MUNICIPIO DE REYNOSA TAMAULIPAS.

CUADRO DE CONSTRUCCION						
LADO		RUMBO	DISTANCIA	V	COORDENADAS	
EST	PV				Y	X
				0+000	1,017.0501	1,003.8650
0+000	0+050	S 07°11'56.46" W	32.000	0+050	985.3023	999.8549
LONGITUD = 32.000 m						

PLANTA TOPOGRÁFICA

SIN / ESC

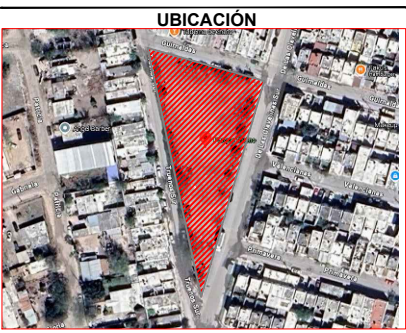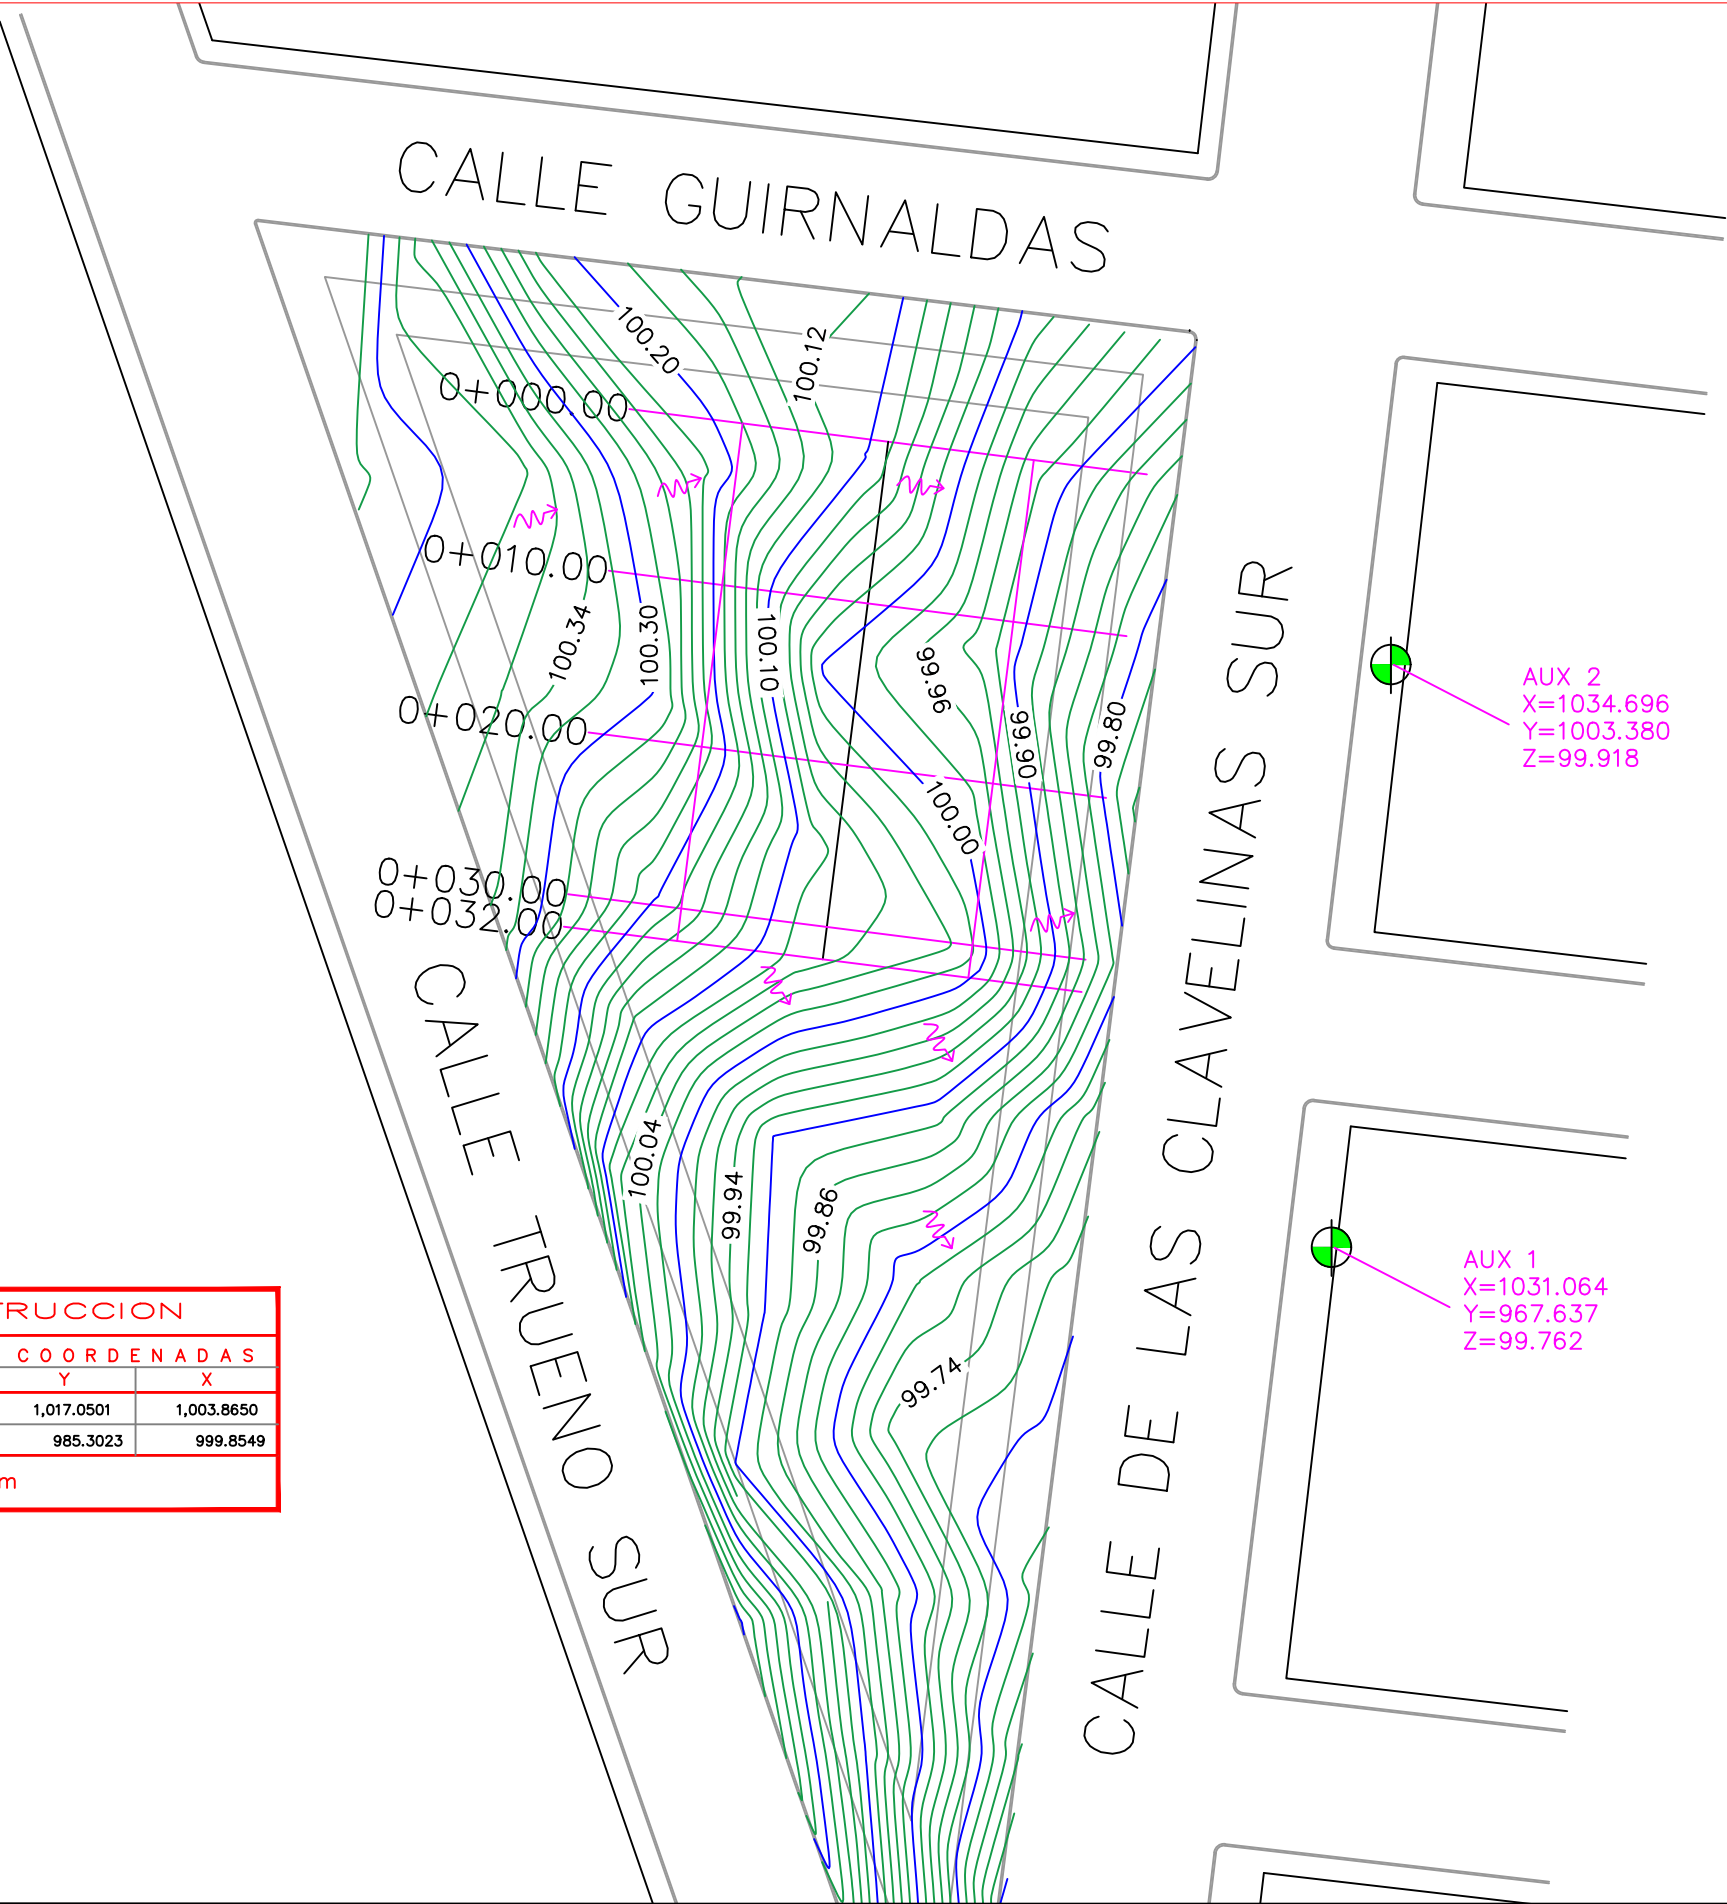

SIMBOLOGIA

- PARAMENTO
- ⊕ BANCO DE NIVEL
- GUARNICION EXISTENTE
- ↗ DIRECCION DE ESCURRIMIENTO
- CURVAS DE NIVEL



R. AYUNTAMIENTO DE REYNOSA, TAM.
SECRETARÍA DE OBRAS PÚBLICAS

SECRETARIO DE OBRAS PÚBLICAS

ARQ. EDUARDO LÓPEZ ARIAS

DIRECTOR DE CONSTRUCCIÓN

MPRU ING. ROGELIO AVENDAÑO GARCÍA


DIRECTOR DE PROYECTOS DE OBRAS PÚBLICAS

ING. JUAN GABRIEL MARTÍNEZ LÓPEZ


OBRA: CONSTRUCCION DE CANCHA DEPORTIVA EN PLAZA PUBLICA	PLANO: 001-TOP-01 01 DE 06	FECHA: FEBRERO 2026
PLANO: TOPOGRAFICO	ESC: S/E	UBICACIÓN: EN CALLE TRUENO SUR EN EL FRACCIONAMIENTO VILLA FLORIDA A EN EL MUNICIPIO DE REYNOSA TAMAULIPAS.

PLANTA GEOMÉTRICA

SIN / ESC

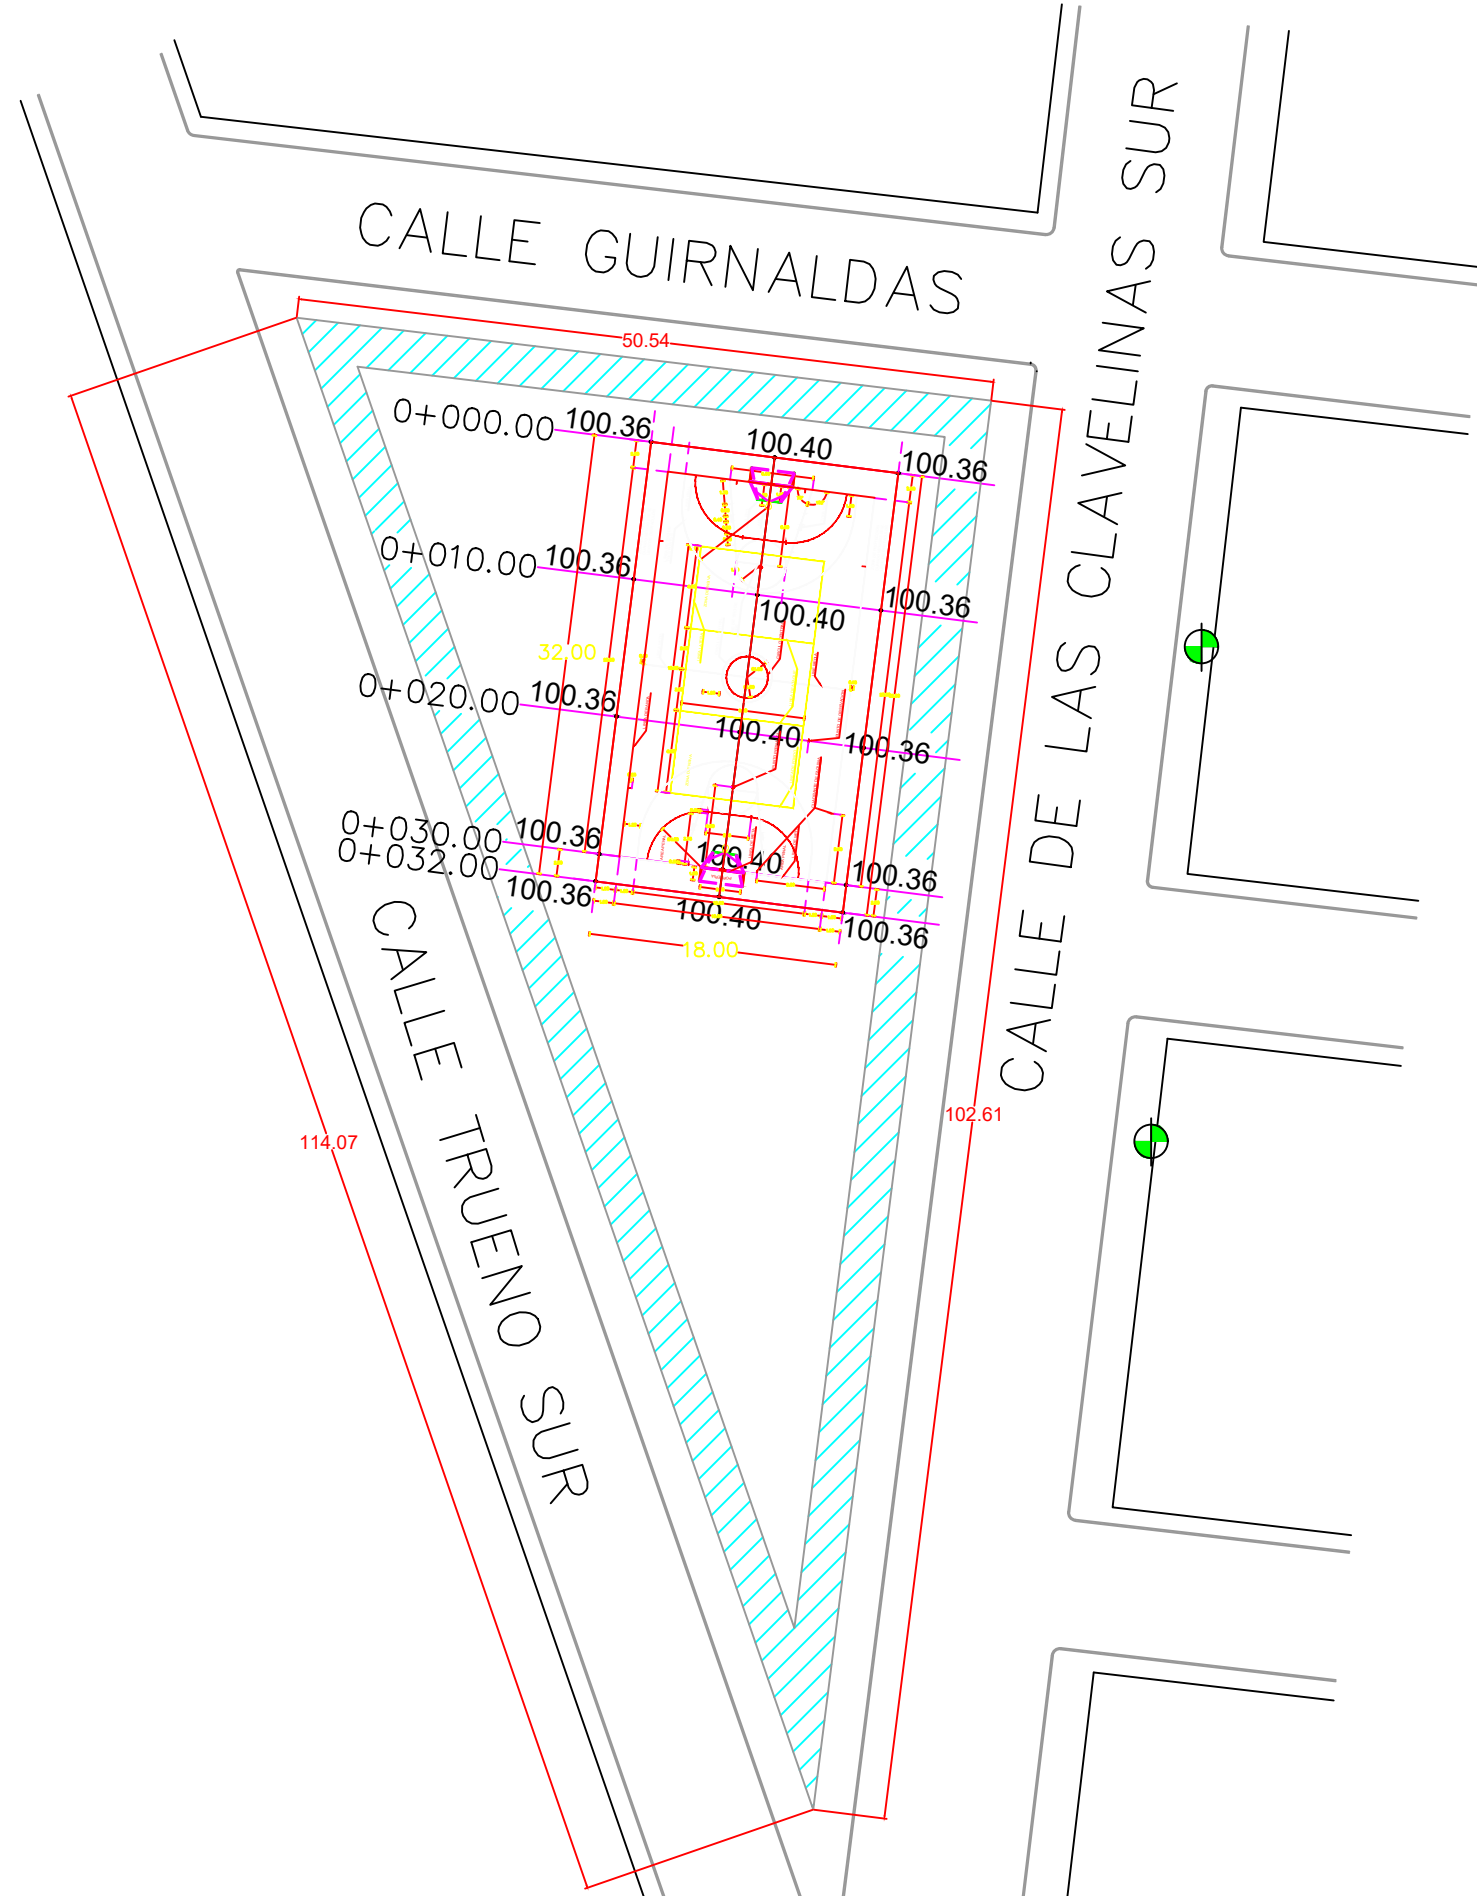

UBICACIÓN

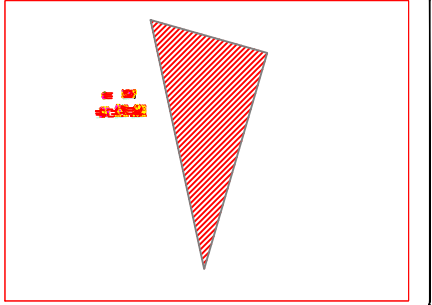

SIMBOLOGIA

BANQUETA



R. AYUNTAMIENTO DE REYNOSA, TAM.
SECRETARÍA DE OBRAS PÚBLICAS

SECRETARIO DE OBRAS PÚBLICAS

ARQ. EDUARDO LÓPEZ ARIAS

DIRECTOR DE CONSTRUCCIÓN

MPRU ING. ROGELIO AVENDAÑO GARCÍA

DIRECTOR DE PROYECTOS DE OBRAS PÚBLICAS

ING. JUAN GABRIEL MARTÍNEZ LÓPEZ

OBRA:
CONSTRUCCION DE CANCHA
DEPORTIVA EN PLAZA PÚBLICA


PLANO:
002-GEO-01
02 DE 06

FECHA:
FEBRERO 2026


PLANO:
GEOMETRICO

ESC:
S/E

UBICACIÓN:
EN CALLE TRUENO SUR EN EL
FRACCIONAMIENTO VILLA
FLORIDA A EN EL MUNICIPIO DE
REYNOSA TAMAULIPAS.

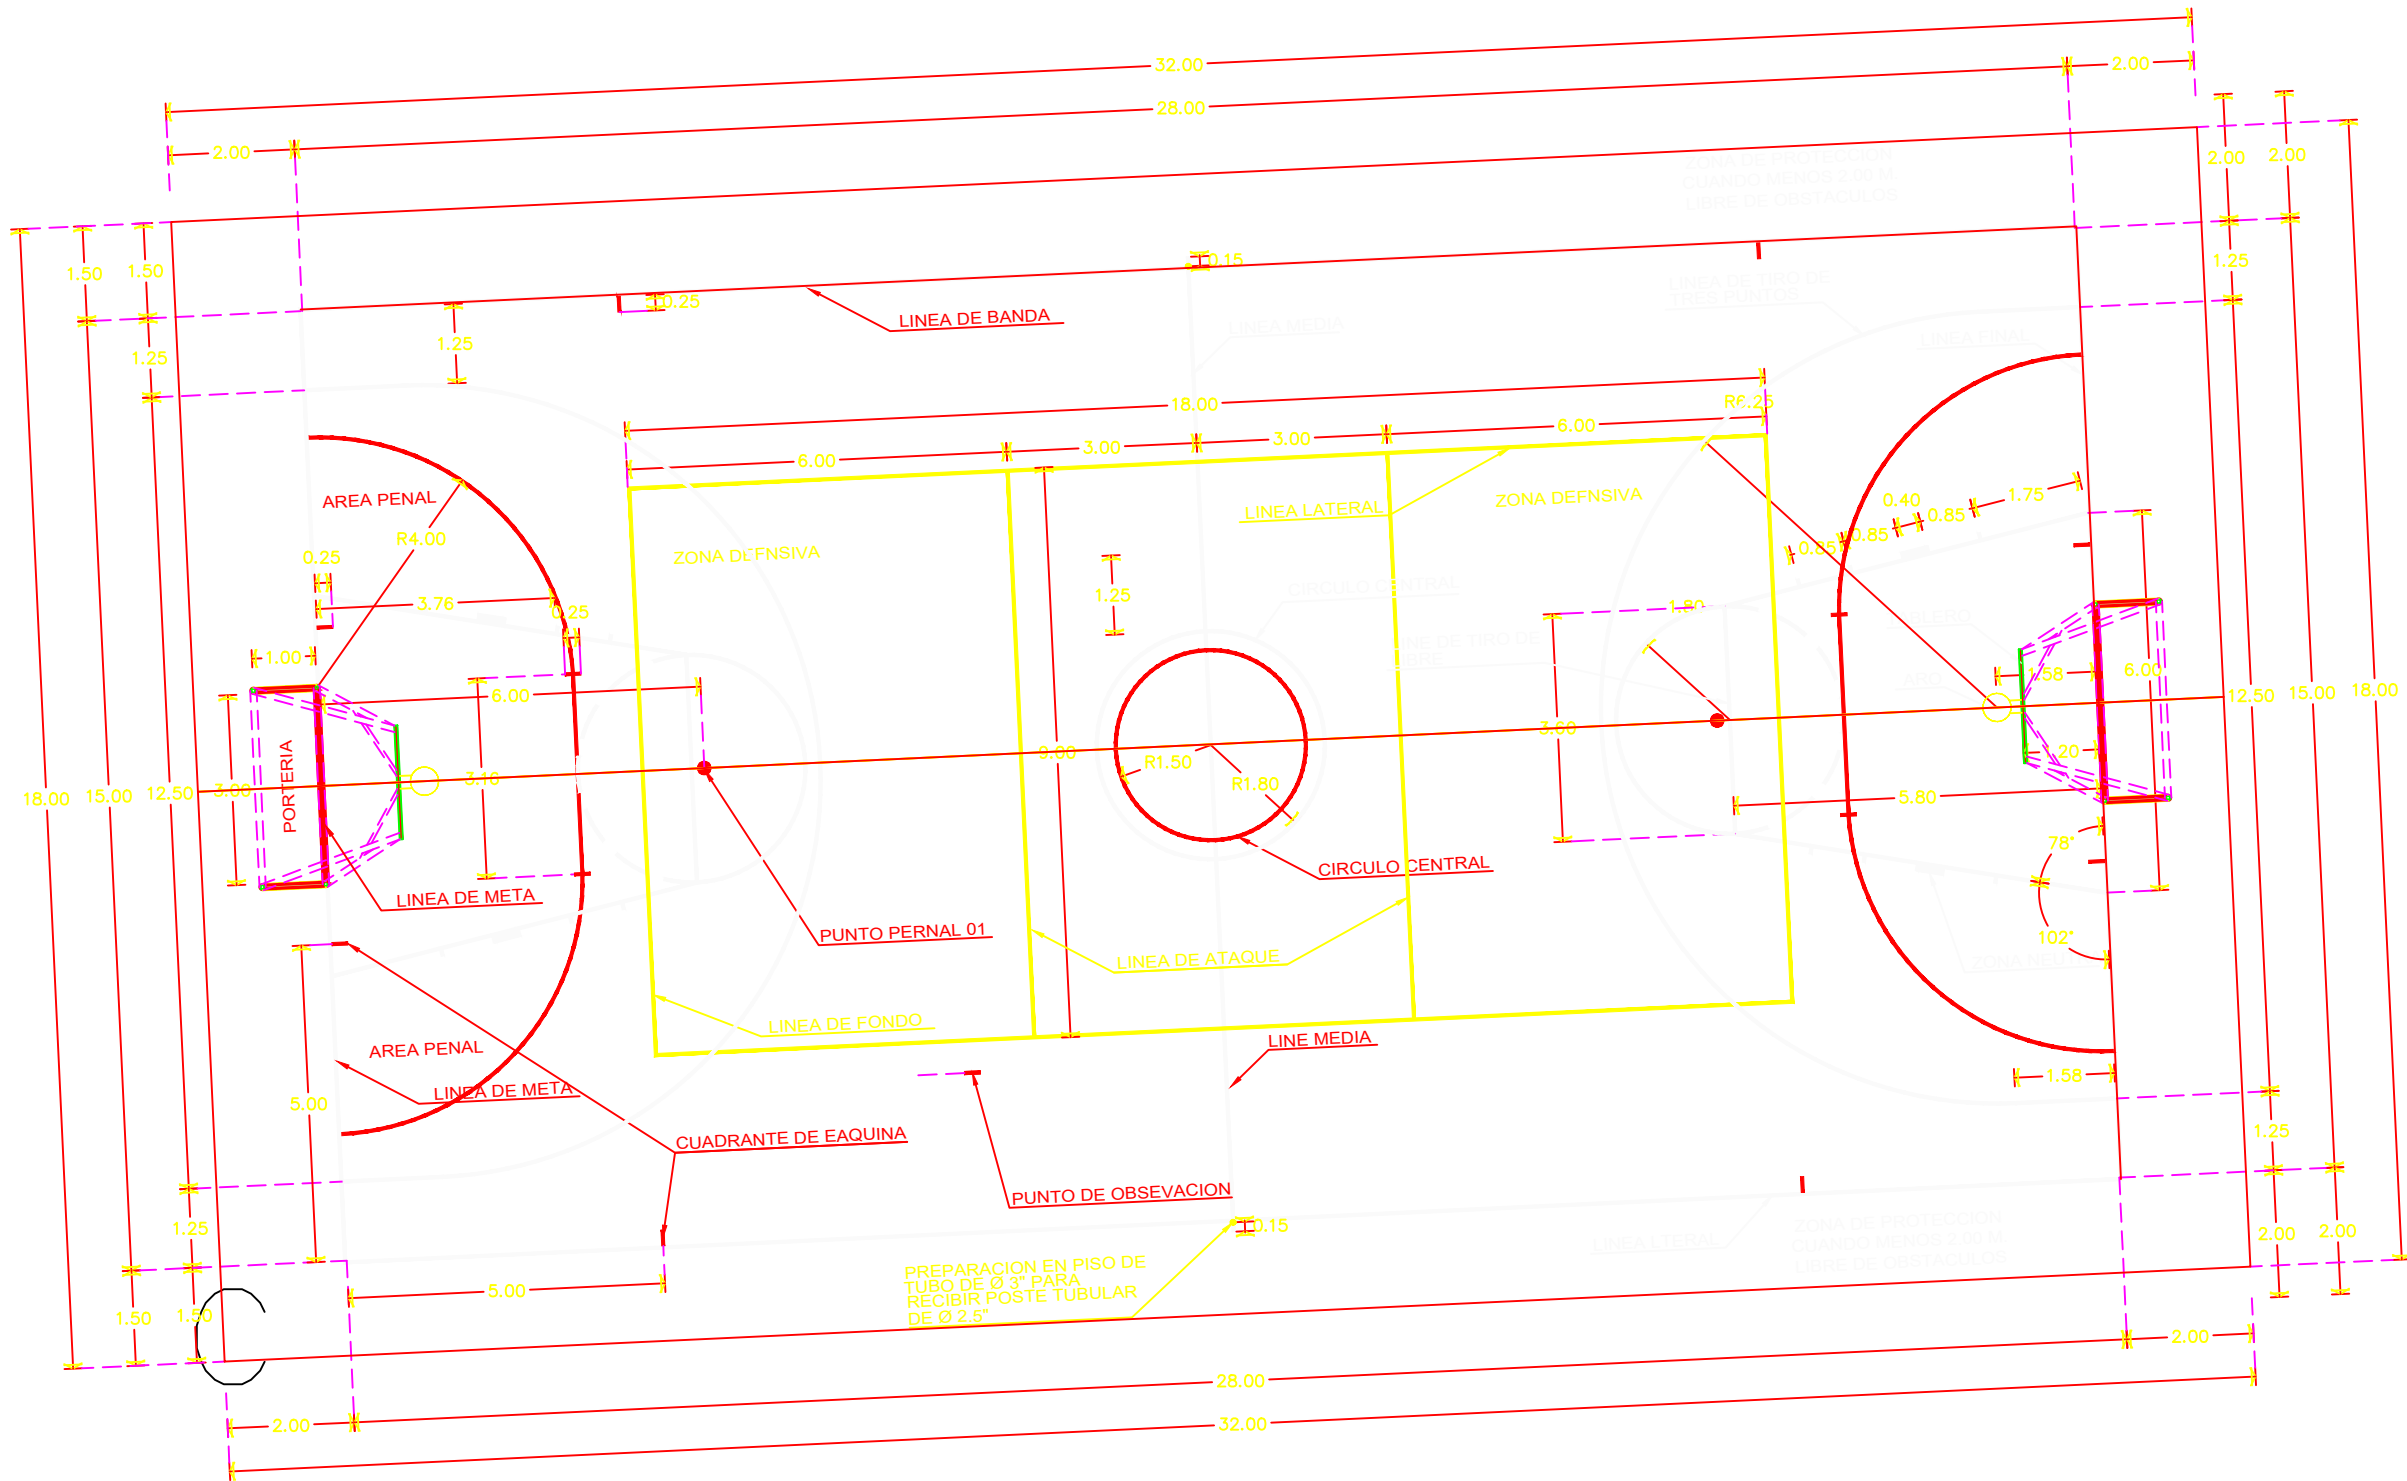

UBICACIÓN

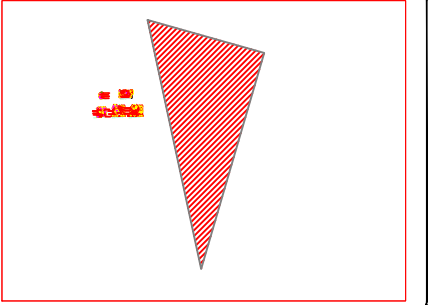

SIMBOLOGIA

- CANCHA DE USOS MULTIPLES
- BANQUETA
- PARAMENTO



GOBIERNO MUNICIPAL DE
REYNOSA
INPARABLE
— 2024 — 2027 —

R. AYUNTAMIENTO DE REYNOSA, TAM.
SECRETARÍA DE OBRAS PÚBLICAS

SECRETARIO DE OBRAS PÚBLICAS

ARQ. EDUARDO LÓPEZ ARIAS

DIRECTOR DE CONSTRUCCIÓN

MPRU ING. ROGELIO AVENDAÑO GARCÍA

DIRECTOR DE PROYECTOS DE OBRAS PÚBLICAS

ING. JUAN GABRIEL MARTÍNEZ LÓPEZ

OBRA:
CONSTRUCCION DE CANCHA
DEPORTIVA EN PLAZA PUBLICA


PLANO:
003-DET-01

FECHA:
FEBRERO 2026


PLANO:
DETALLES

ESC:
S/E


UBICACIÓN:
EN CALLE TRUENO SUR EN EL
FRACCIONAMIENTO VILLA
FLORIDA A EN EL MUNICIPIO DE
REYNOSA TAMAULIPAS.

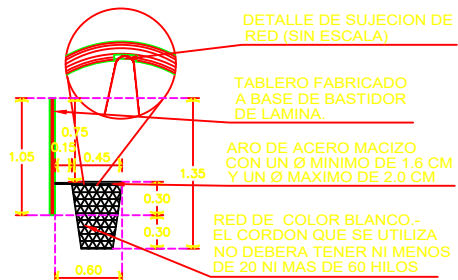


DETALLE DE RED
CANCHA DE BALONCESTO
ESCALA 1:20

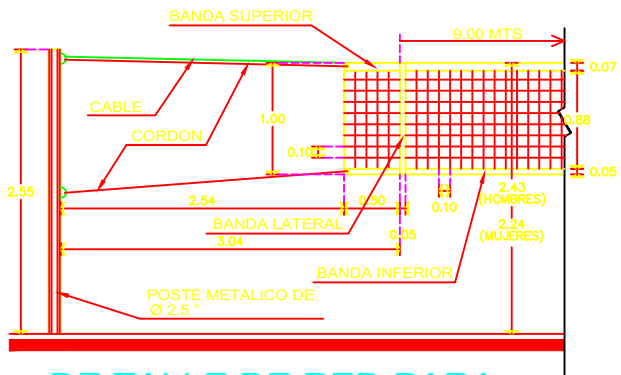


DE TALLE DE RED PARA
VOLEIBOL
(CANCHA DE VOLEIBOL)
ESCALA 1:20

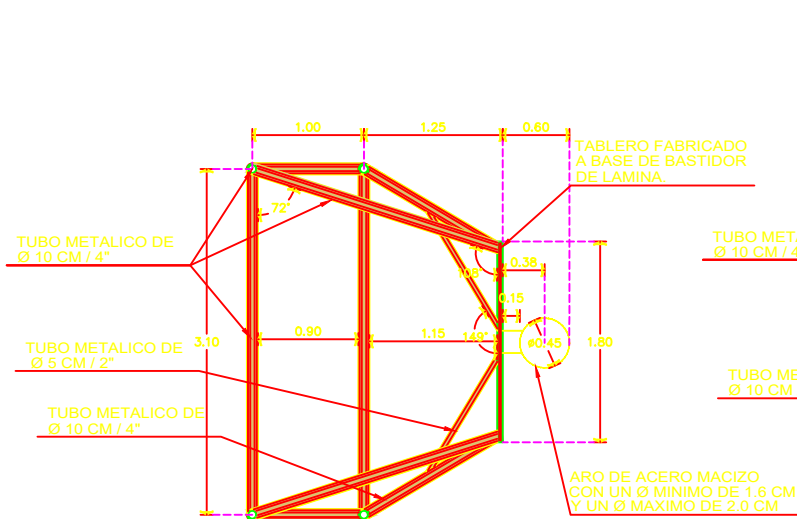

PLANTA DE PORTERIA, TABLERO Y ARO
(BALONCESTO - FUTBOLITO)
ESCALA 1:20

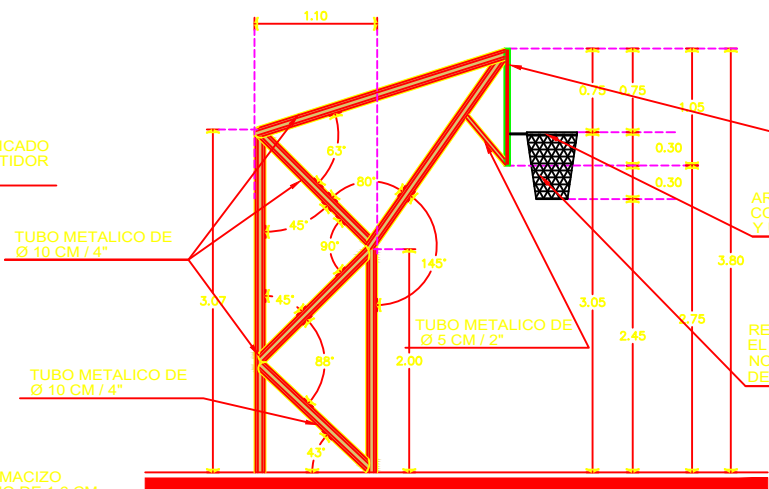

ALZADO LATERAL DE
PORTERIA, TABLERO Y ARO
(BALONCESTO - FUTBOLITO)
ESCALA 1:20

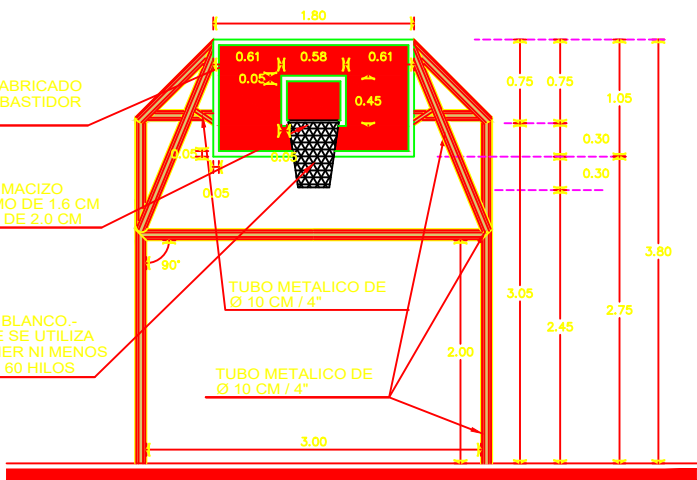

ALZADO FRONTAL DE
PORTERIA, TABLERO Y ARO
(BALONCESTO - FUTBOLITO)
ESCALA 1:20

UBICACIÓN



SIMBOLOGIA

-  CANCHA DE USOS MULTIPLES
-  BANQUETA
-  PARAMENTO



GOBIERNO MUNICIPAL DE
REYNOSA
INPARABLE
— 2024 2027 —

R. AYUNTAMIENTO DE REYNOSA, TAM.
SECRETARÍA DE OBRAS PÚBLICAS

SECRETARIO DE OBRAS PÚBLICAS

ARQ. EDUARDO LÓPEZ ARIAS

DIRECTOR DE CONSTRUCCIÓN

MPRU ING. ROGELIO AVENDAÑO GARCÍA

DIRECTOR DE PROYECTOS DE OBRAS PÚBLICAS

ING. JUAN GABRIEL MARTÍNEZ LÓPEZ

OBRA:
CONSTRUCCION DE CANCHA
DEPORTIVA EN PLAZA PUBLICA

PLANO:
004-DET-02

FECHA:
FEBRERO 2026






PLANO:
DETALLES

ESC:
S/E

UBICACIÓN:
EN CALLE TRUENO SUR EN EL
FRACCIONAMIENTO VILLA
FLORIDA A EN EL MUNICIPIO DE
REYNOSA TAMAULIPAS.

PLANTA GEOMÉTRICA

SIN / ESC

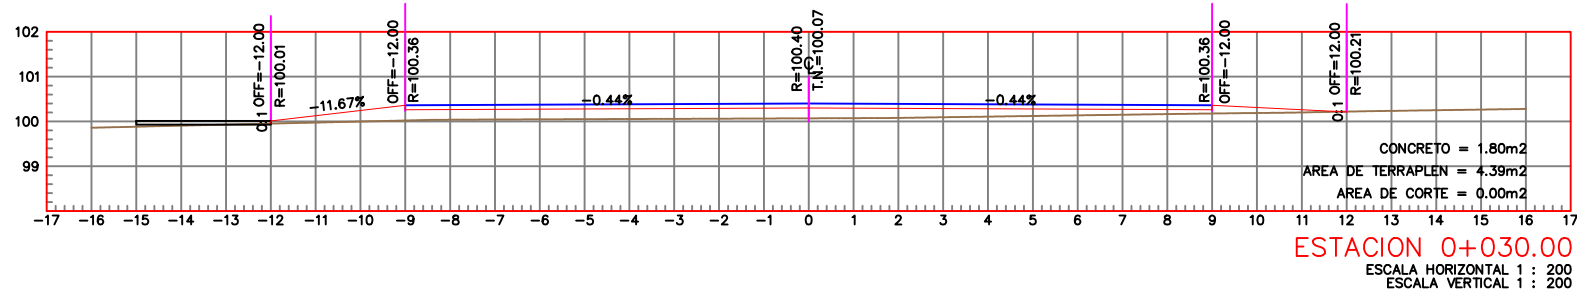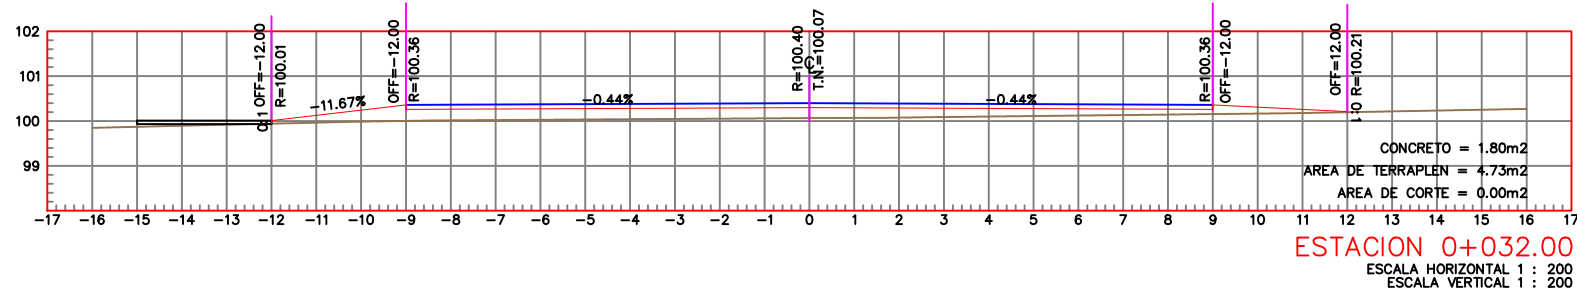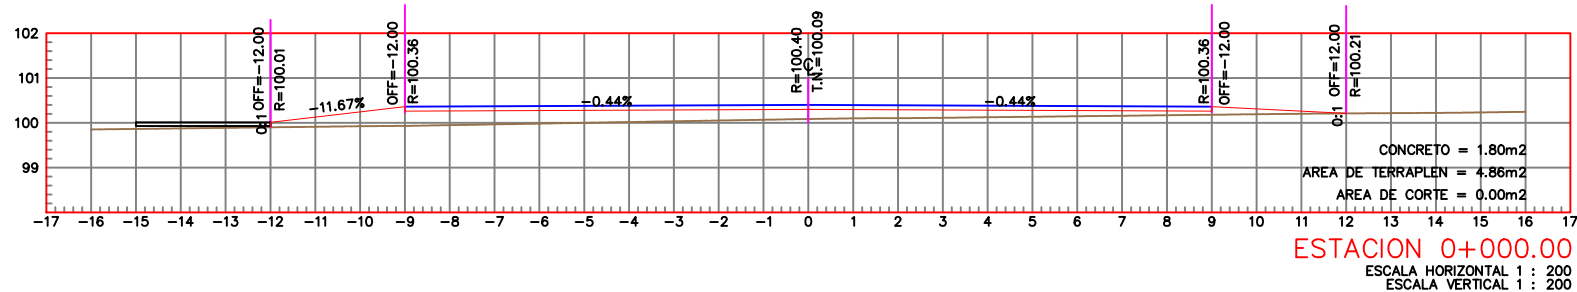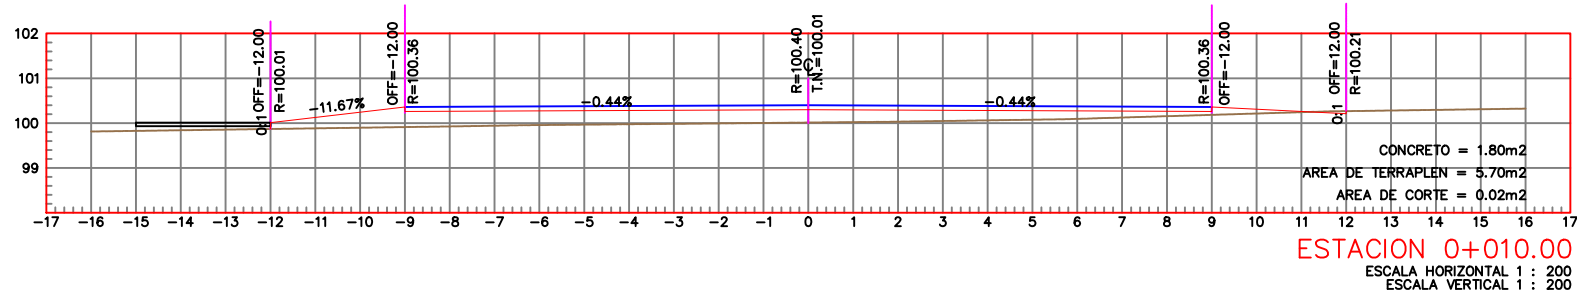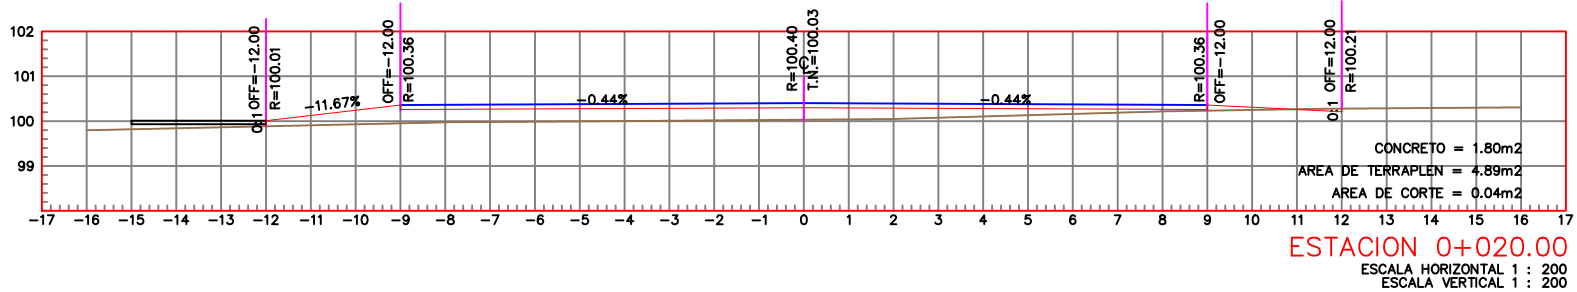

UBICACIÓN



SIMBOLOGIA

- RASANTE DE PROYECTO
— TERRENO NATURAL



R. AYUNTAMIENTO DE REYNOSA, TAM.
SECRETARÍA DE OBRAS PÚBLICAS

SECRETARIO DE OBRAS PÚBLICAS

ARQ. EDUARDO LÓPEZ ARIAS

DIRECTOR DE CONSTRUCCIÓN

MPRU ING. ROGELIO AVENDAÑO GARCÍA

DIRECTOR DE PROYECTOS DE OBRAS PÚBLICAS

ING. JUAN GABRIEL MARTÍNEZ LÓPEZ

OBRA:
CONSTRUCCION DE CANCHA
DEPORTIVA EN PLAZA PUBLICA




PLANO:
005-SECC-01

FECHA:
FEBRERO 2026

PLANO:
SECCIONES

ESC:
S/E

UBICACIÓN:
EN CALLE TRUENO SUR EN EL
FRACCIONAMIENTO VILLA
FLORIDA A EN EL MUNICIPIO DE
REYNOSA TAMAULIPAS.

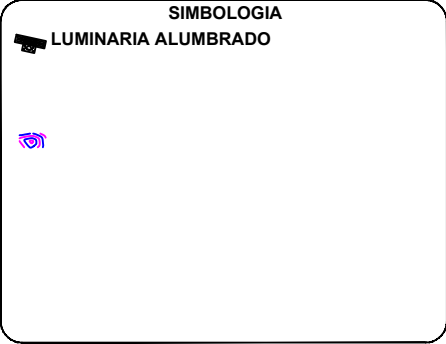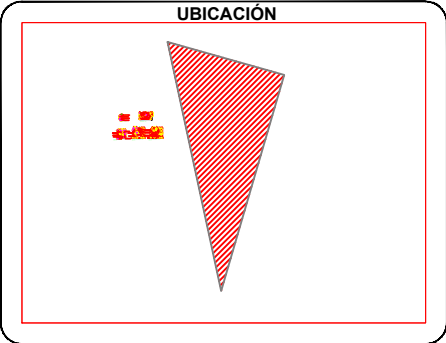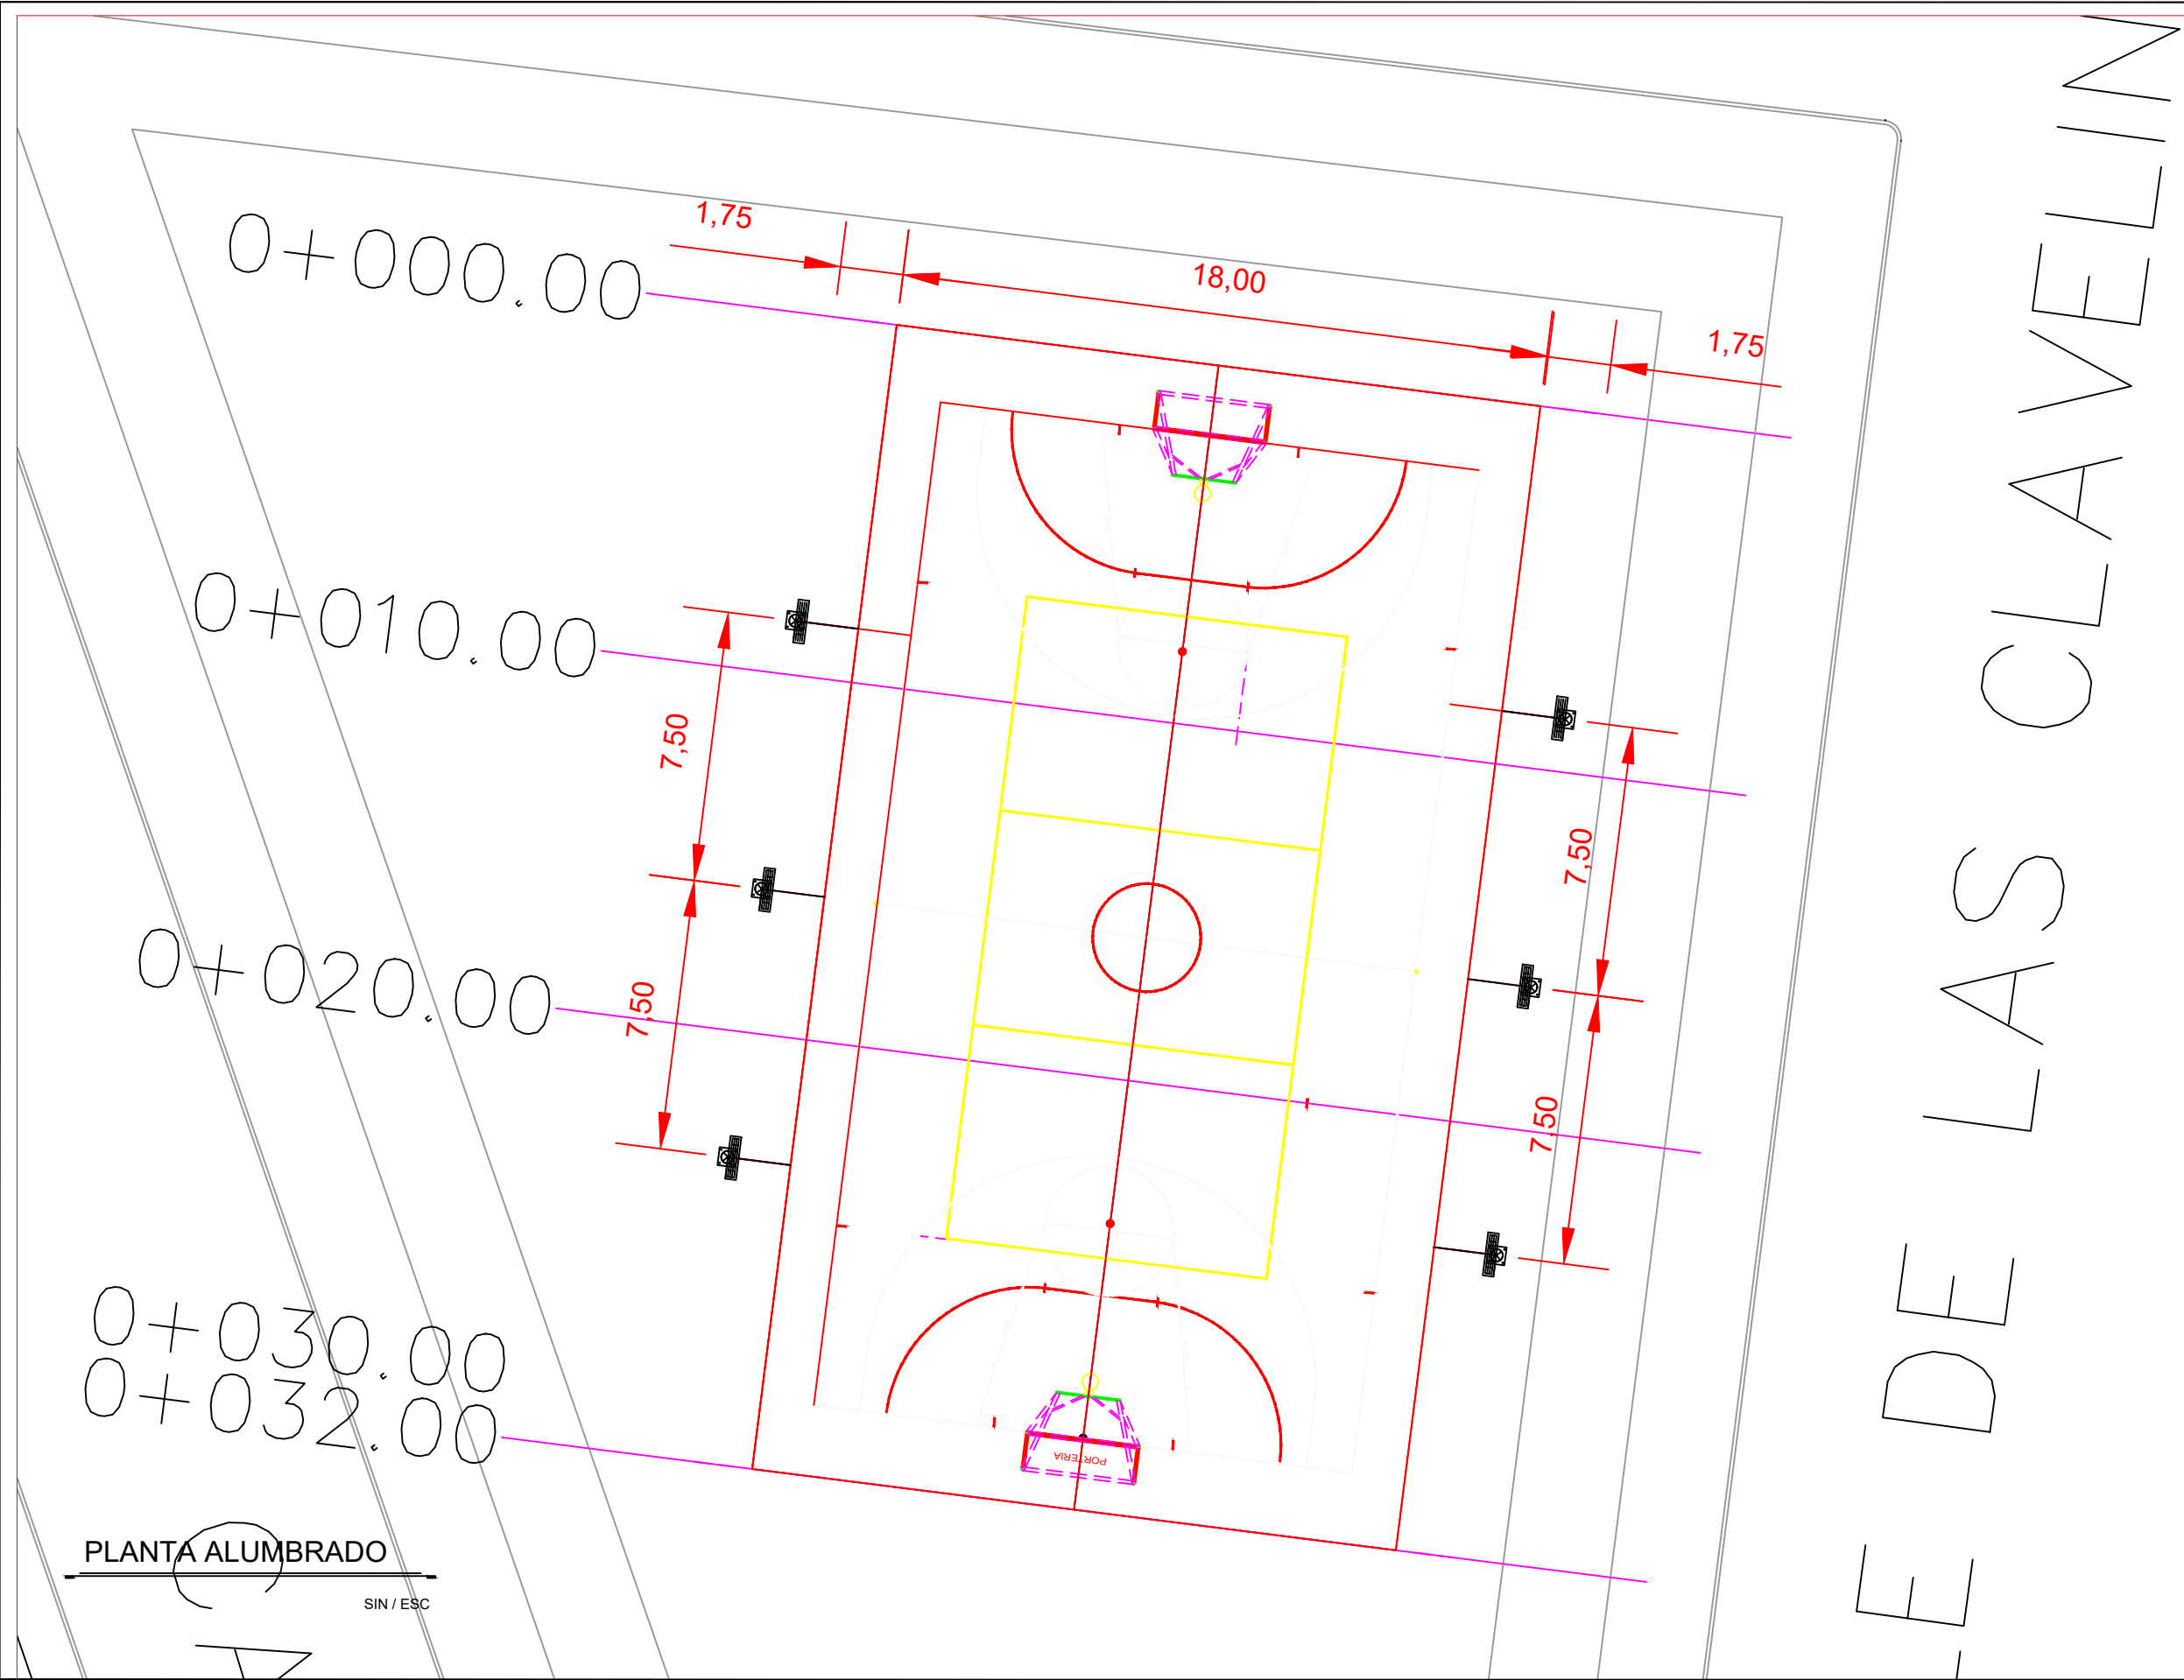

R. AYUNTAMIENTO DE REYNOSA, TAM. SECRETARÍA DE OBRAS PÚBLICAS	
SECRETARIO DE OBRAS PÚBLICAS	
ARQ. EDUARDO LÓPEZ ARIAS	
DIRECTOR DE CONSTRUCCIÓN	
MPRU ING. ROGELIO AVENDAÑO GARCÍA	
DIRECTOR DE PROYECTOS DE OBRAS PÚBLICAS	
ING. JUAN GABRIEL MARTÍNEZ LÓPEZ	

OBRA: CONSTRUCCION DE CANCHA DEPORTIVA EN PLAZA PUBLICA		PLANO: 006-ALUM-01	FECHA: FEBRERO 2026
PLANO: ALUMBRADO		ESC: S/E	UBICACIÓN: EN CALLE TRUENO SUR EN EL FRACCIONAMIENTO VILLA FLORIDA A EN EL MUNICIPIO DE REYNOSA TAMAULIPAS.



CUADRO DE CONSTRUCCION

LADO		RUMBO	DISTANCIA	V	COORDENADAS	
EST	PV				Y	X
				0+000	2,880,760.5126	576,689.9737
0+000	0+050	N 47°41'10.95" W	50.000	0+050	2,880,794.1720	576,653.0001
LONGITUD = 50.000 m						

AUX 1
X=576683.142
Y=2880845.509
Z=20.272

AUX 2
X=576643.242
Y=2880802.467
Z=21.336

CALLE BLVD LOMA BLANCA

CALLE BLVD LOMA BLANCA

PLANTA TOPOGRÁFICA

SIN / ESC.



UBICACIÓN

SIMBOLOGIA

- PARAMENTO
- BANCO DE NIVEL
- GUARNICION EXISTENTE
- ➔ DIRECCION DE ESCURRIMIENTO
- CURVAS DE NIVEL



R. AYUNTAMIENTO DE REYNOSA, TAM.
SECRETARÍA DE OBRAS PÚBLICAS

SECRETARIO DE OBRAS PÚBLICAS

ARQ. EDUARDO LÓPEZ ARIAS

DIRECTOR DE CONSTRUCCIÓN

MPRU ING. ROGELIO AVENDAÑO GARCÍA

DIRECTOR DE PROYECTOS DE OBRAS PÚBLICAS

ING. JUAN GABRIEL MARTÍNEZ LÓPEZ

OBRA:
CONSTRUCCION DE CANCHA
DEPORTIVA EN PLAZA PUBLICA


PLANO:
001-TOP-01

FECHA:
FEBRERO 2026

PLANO:
TOPOGRAFICO

ESC:
S/E


UBICACION:
EN BULEVAR LOMA BLANCA DE
COLONIA LOMA BLANCA EN EL
MUNICIPIO DE REYNOSA
TAMAULIPAS.

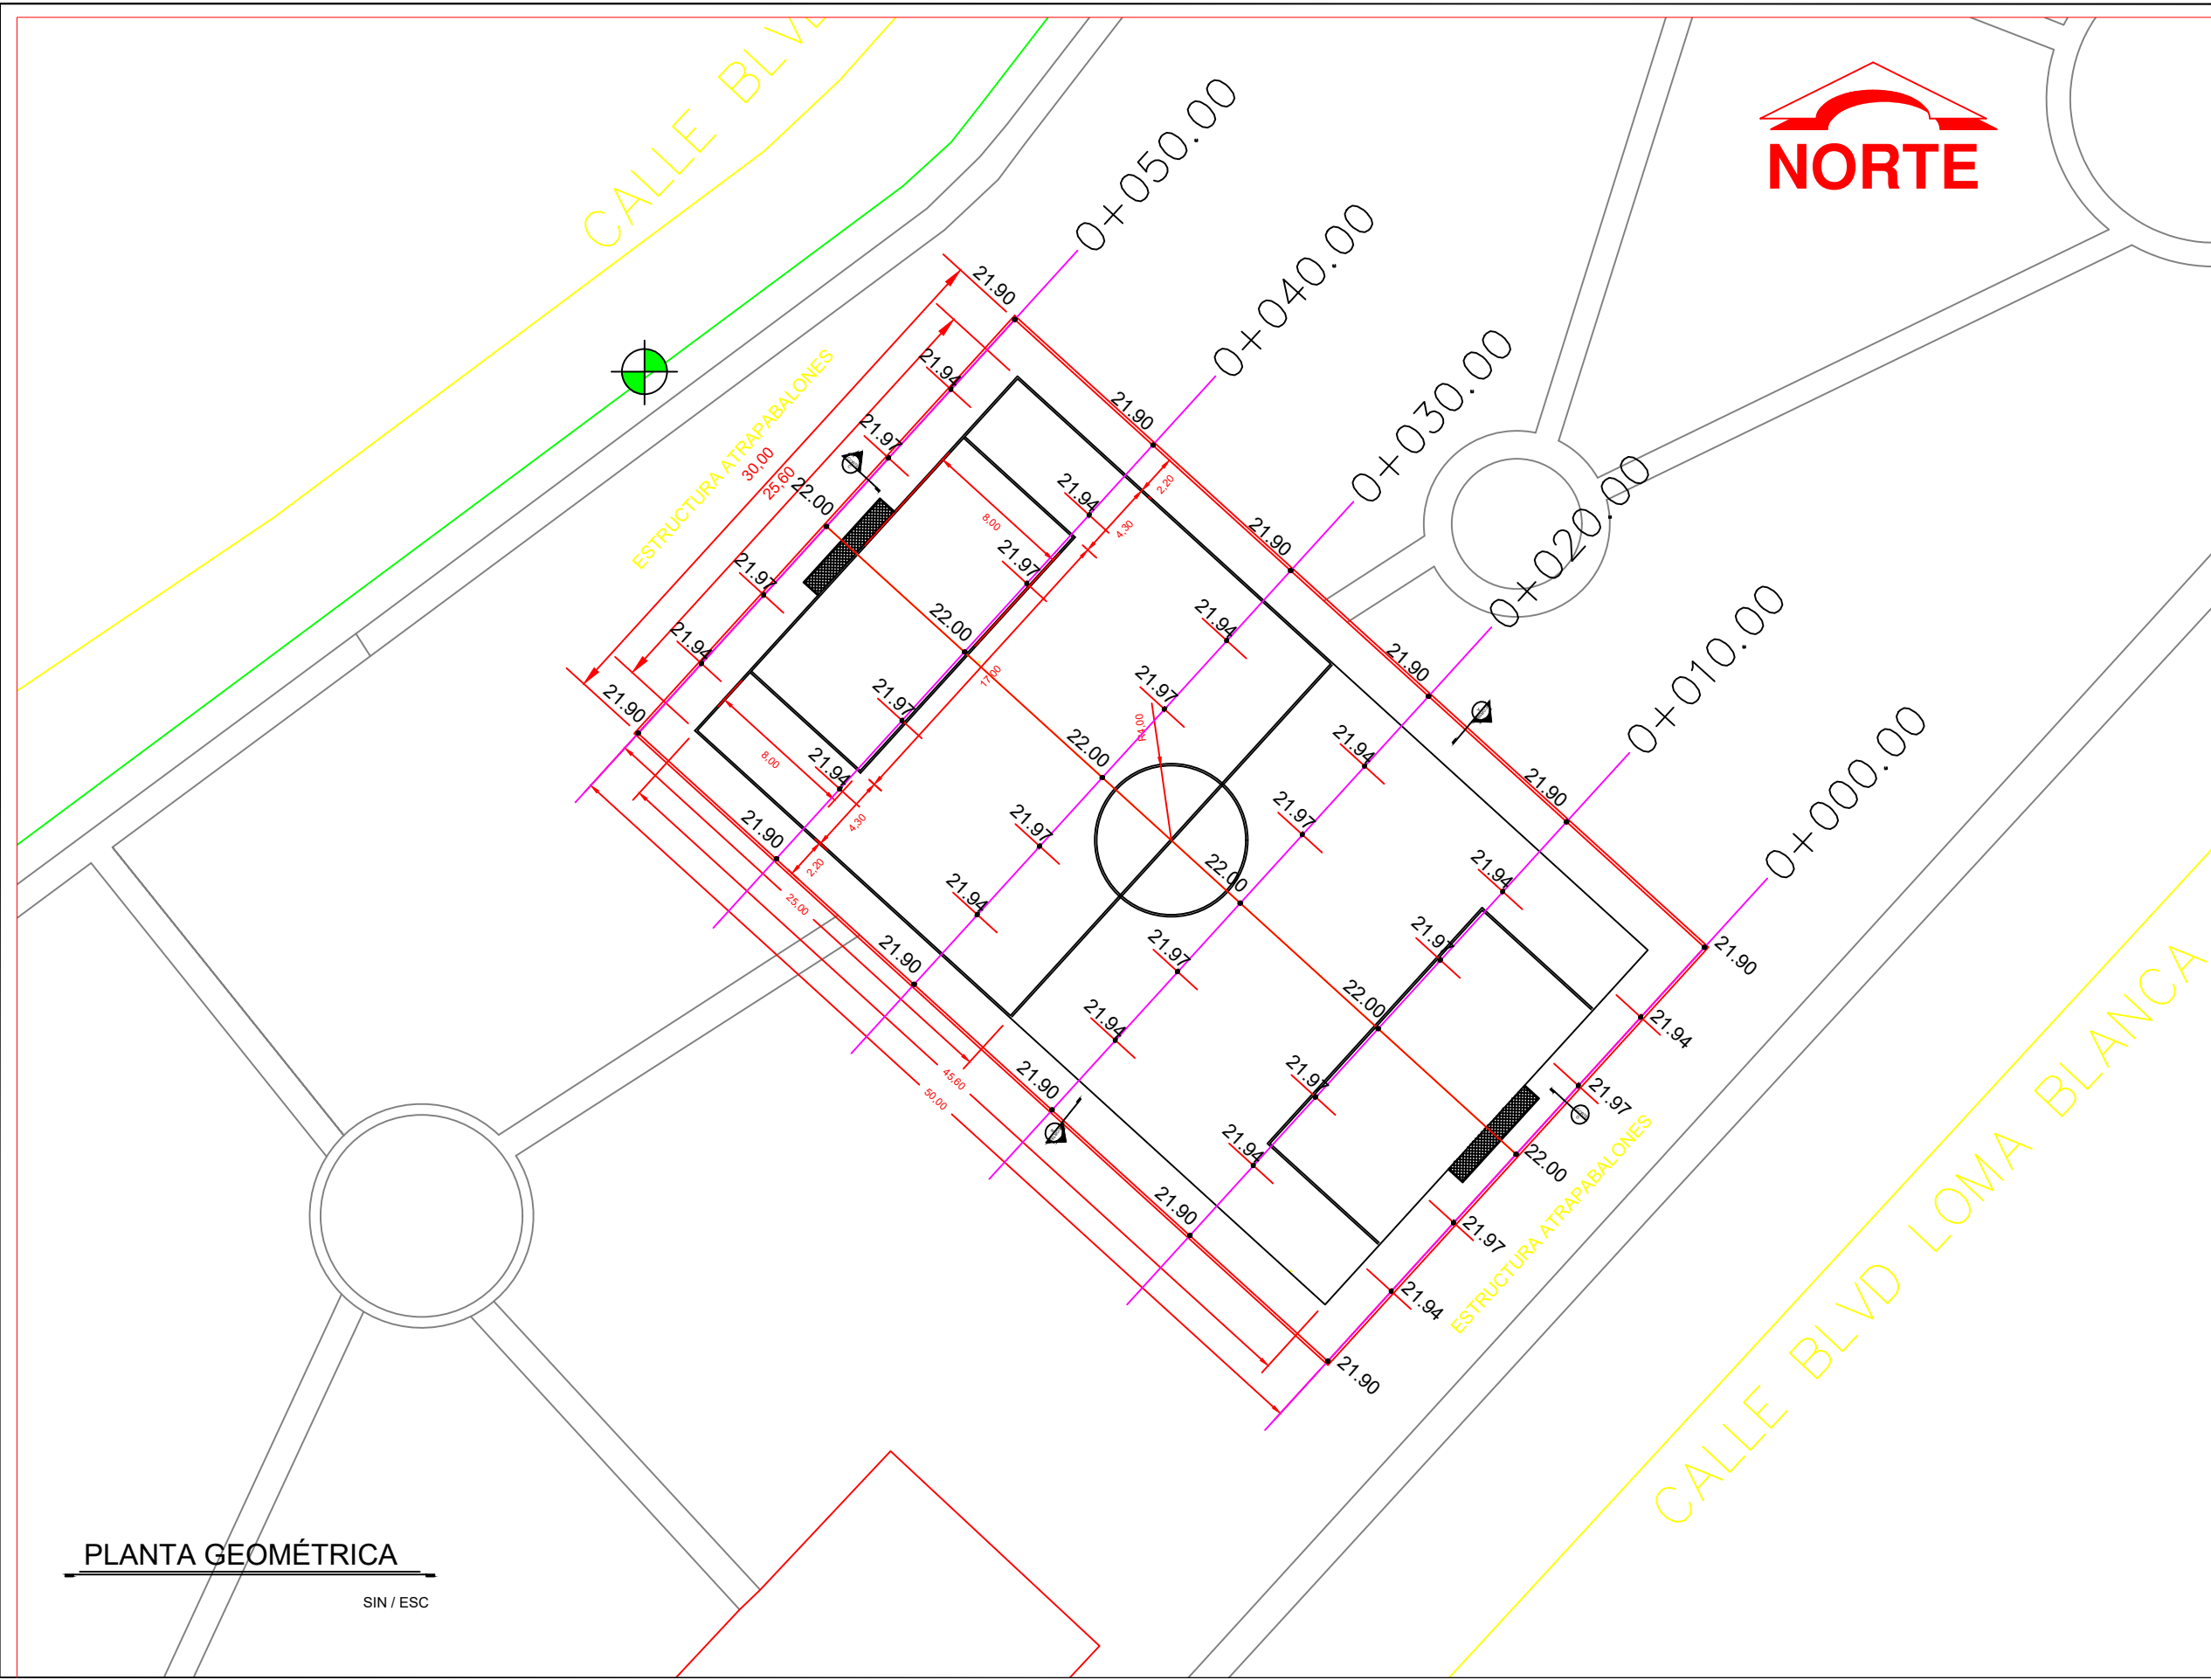

PLANTA GEOMÉTRICA

SIN / ESC

UBICACIÓN

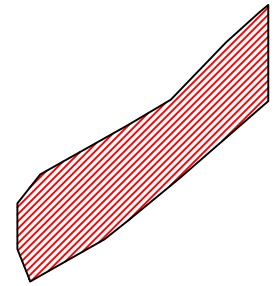

SIMBOLOGIA



GOBIERNO MUNICIPAL DE
REYNOSA
[IMPARABLE]
— 2024 — 2027 —

R. AYUNTAMIENTO DE REYNOSA, TAM.
SECRETARÍA DE OBRAS PÚBLICAS

SECRETARIO DE OBRAS PÚBLICAS

ARQ. EDUARDO LÓPEZ ARIAS

DIRECTOR DE CONSTRUCCIÓN

MPRU ING. ROGELIO AVENDAÑO GARCÍA

DIRECTOR DE PROYECTOS DE OBRAS PÚBLICAS

ING. JUAN GABRIEL MARTÍNEZ LÓPEZ

OBRA:
CONSTRUCCION DE CANCHA
DEPORTIVA EN PLAZA PUBLICA


PLANO:
002-GEO-01

FECHA:
FEBRERO 2026


PLANO:
GEOMETRICO

ESC:
S/E


UBICACIÓN:
EN BULEVAR LOMA BLANCA DE
COLONIA LOMA BLANCA EN EL
MUNICIPIO DE REYNOSA
TAMAULIPAS.

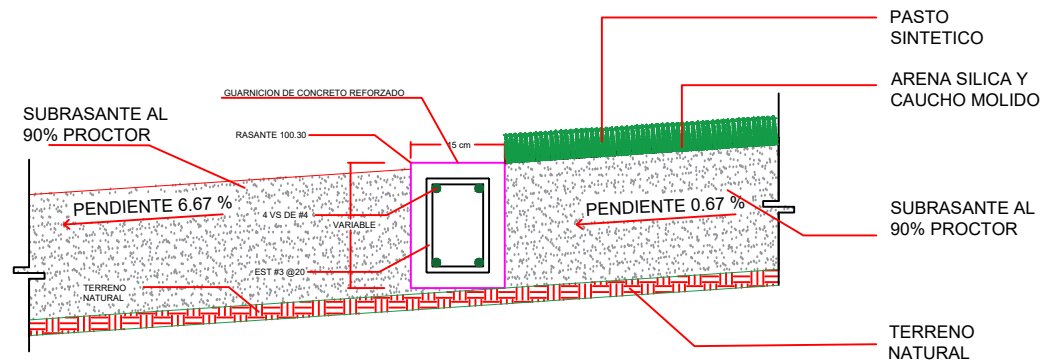


DETALLE CORTE A

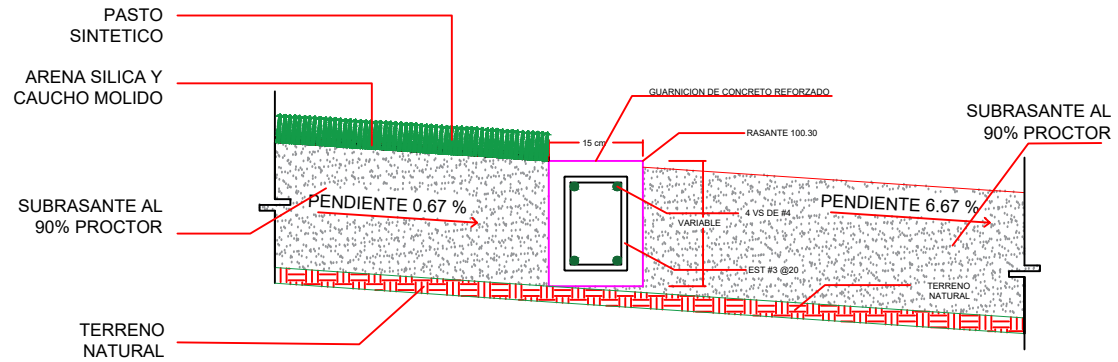

DETALLE CORTE B

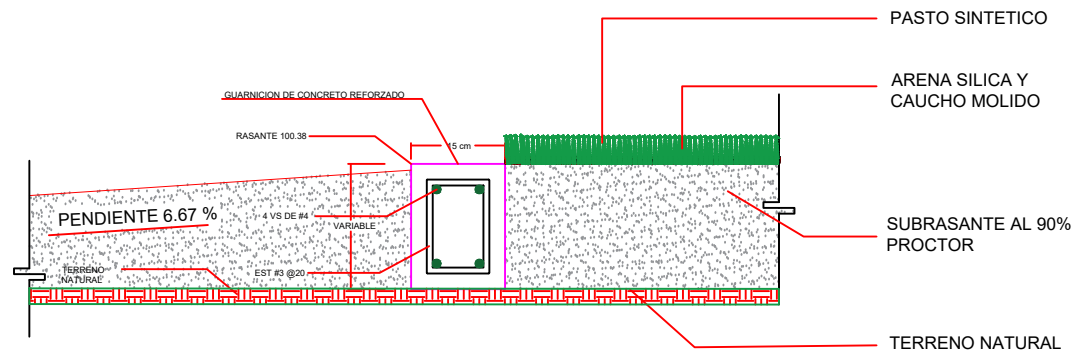


DETALLE CORTE C

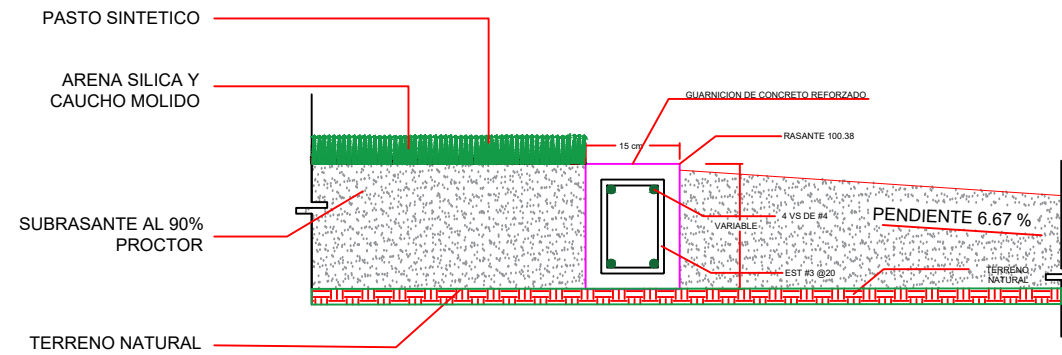

DETALLE CORTE D

UBICACIÓN

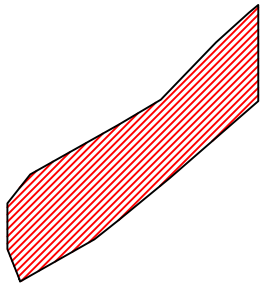

SIMBOLOGIA



GOBIERNO MUNICIPAL DE
REYNOSA
IMPARABLE
— 2024 — 2027 —

R. AYUNTAMIENTO DE REYNOSA, TAM.
SECRETARÍA DE OBRAS PÚBLICAS

SECRETARIO DE OBRAS PÚBLICAS

ARQ. EDUARDO LÓPEZ ARIAS

DIRECTOR DE CONSTRUCCIÓN

MPRU ING. ROGELIO AVENDAÑO GARCÍA

DIRECTOR DE PROYECTOS DE OBRAS PÚBLICAS

ING. JUAN GABRIEL MARTÍNEZ LÓPEZ

OBRA:
CONSTRUCCION DE CANCHA
DEPORTIVA EN PLAZA PUBLICA







PLANO:
003-DET-01

FECHA:
FEBRERO 2026


PLANO:
DETALLES

ESC:
S/E

UBICACIÓN:
EN BULEVAR LOMA BLANCA DE
COLONIA LOMA BLANCA EN EL
MUNICIPIO DE REYNOSA
TAMAULIPAS.

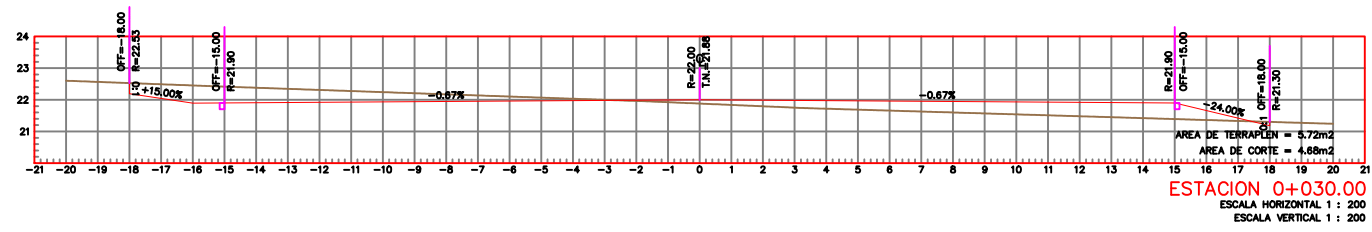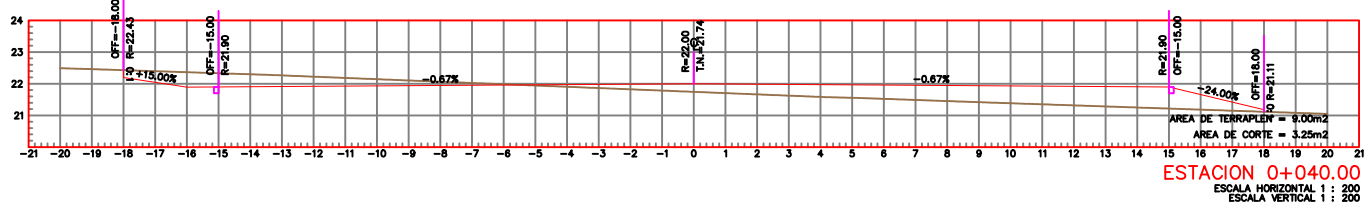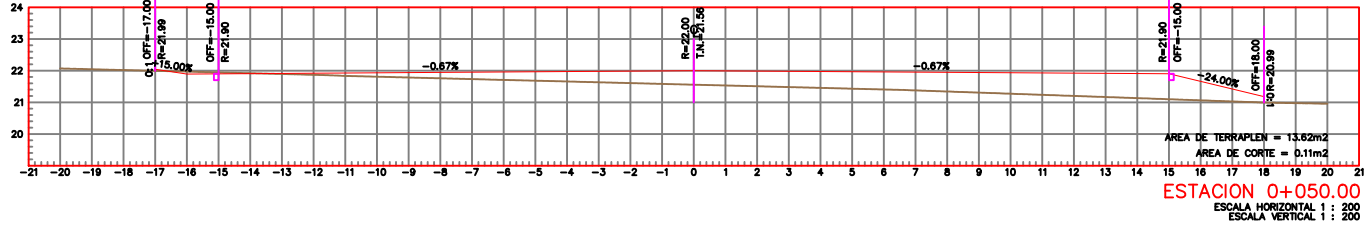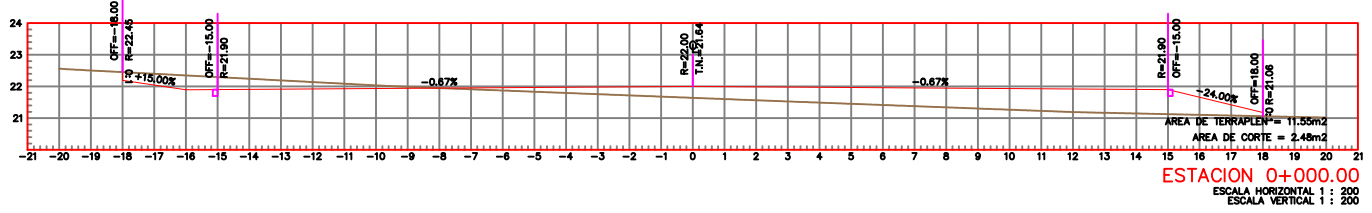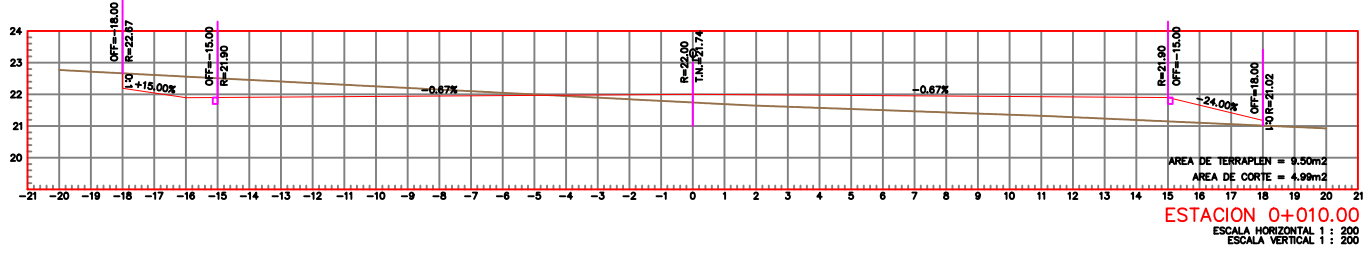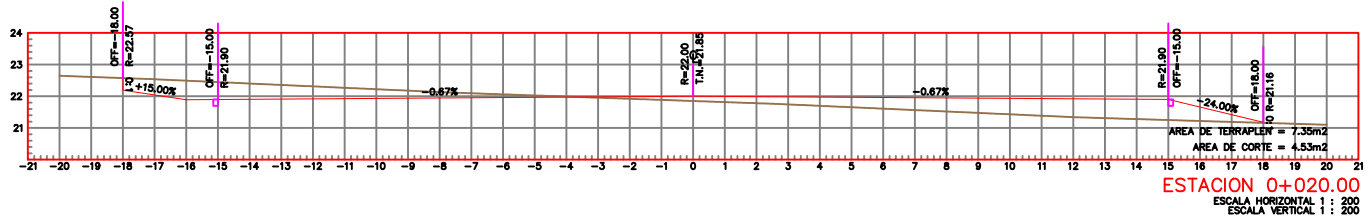

UBICACIÓN

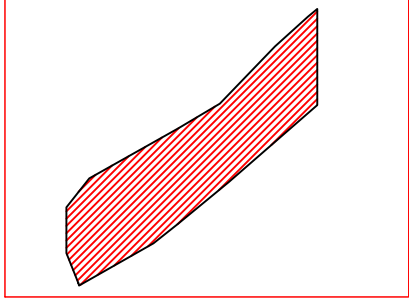

SIMBOLOGIA

- RASANTE DE PROYECTO
- TERRENO NATURAL



R. AYUNTAMIENTO DE REYNOSA, TAM.
SECRETARÍA DE OBRAS PÚBLICAS

SECRETARIO DE OBRAS PÚBLICAS

ARQ. EDUARDO LÓPEZ ARIAS



DIRECTOR DE CONSTRUCCIÓN

MPRU ING. ROGELIO AVENDAÑO GARCÍA

DIRECTOR DE PROYECTOS DE OBRAS PÚBLICAS

ING. JUAN GABRIEL MARTÍNEZ LÓPEZ

OBRA: CONSTRUCCION DE CANCHA DEPORTIVA EN PLAZA PUBLICA		PLANO: 004-SECC-01	FECHA: FEBRERO 2026
PLANO: SECCIONES		ESC: S/E	UBICACIÓN: EN BULEVAR LOMA BLANCA DE COLONIA LOMA BLANCA EN EL MUNICIPIO DE REYNOSA TAMAULIPAS.

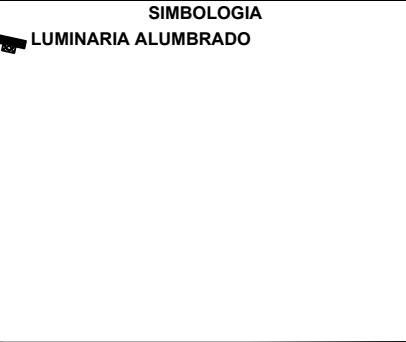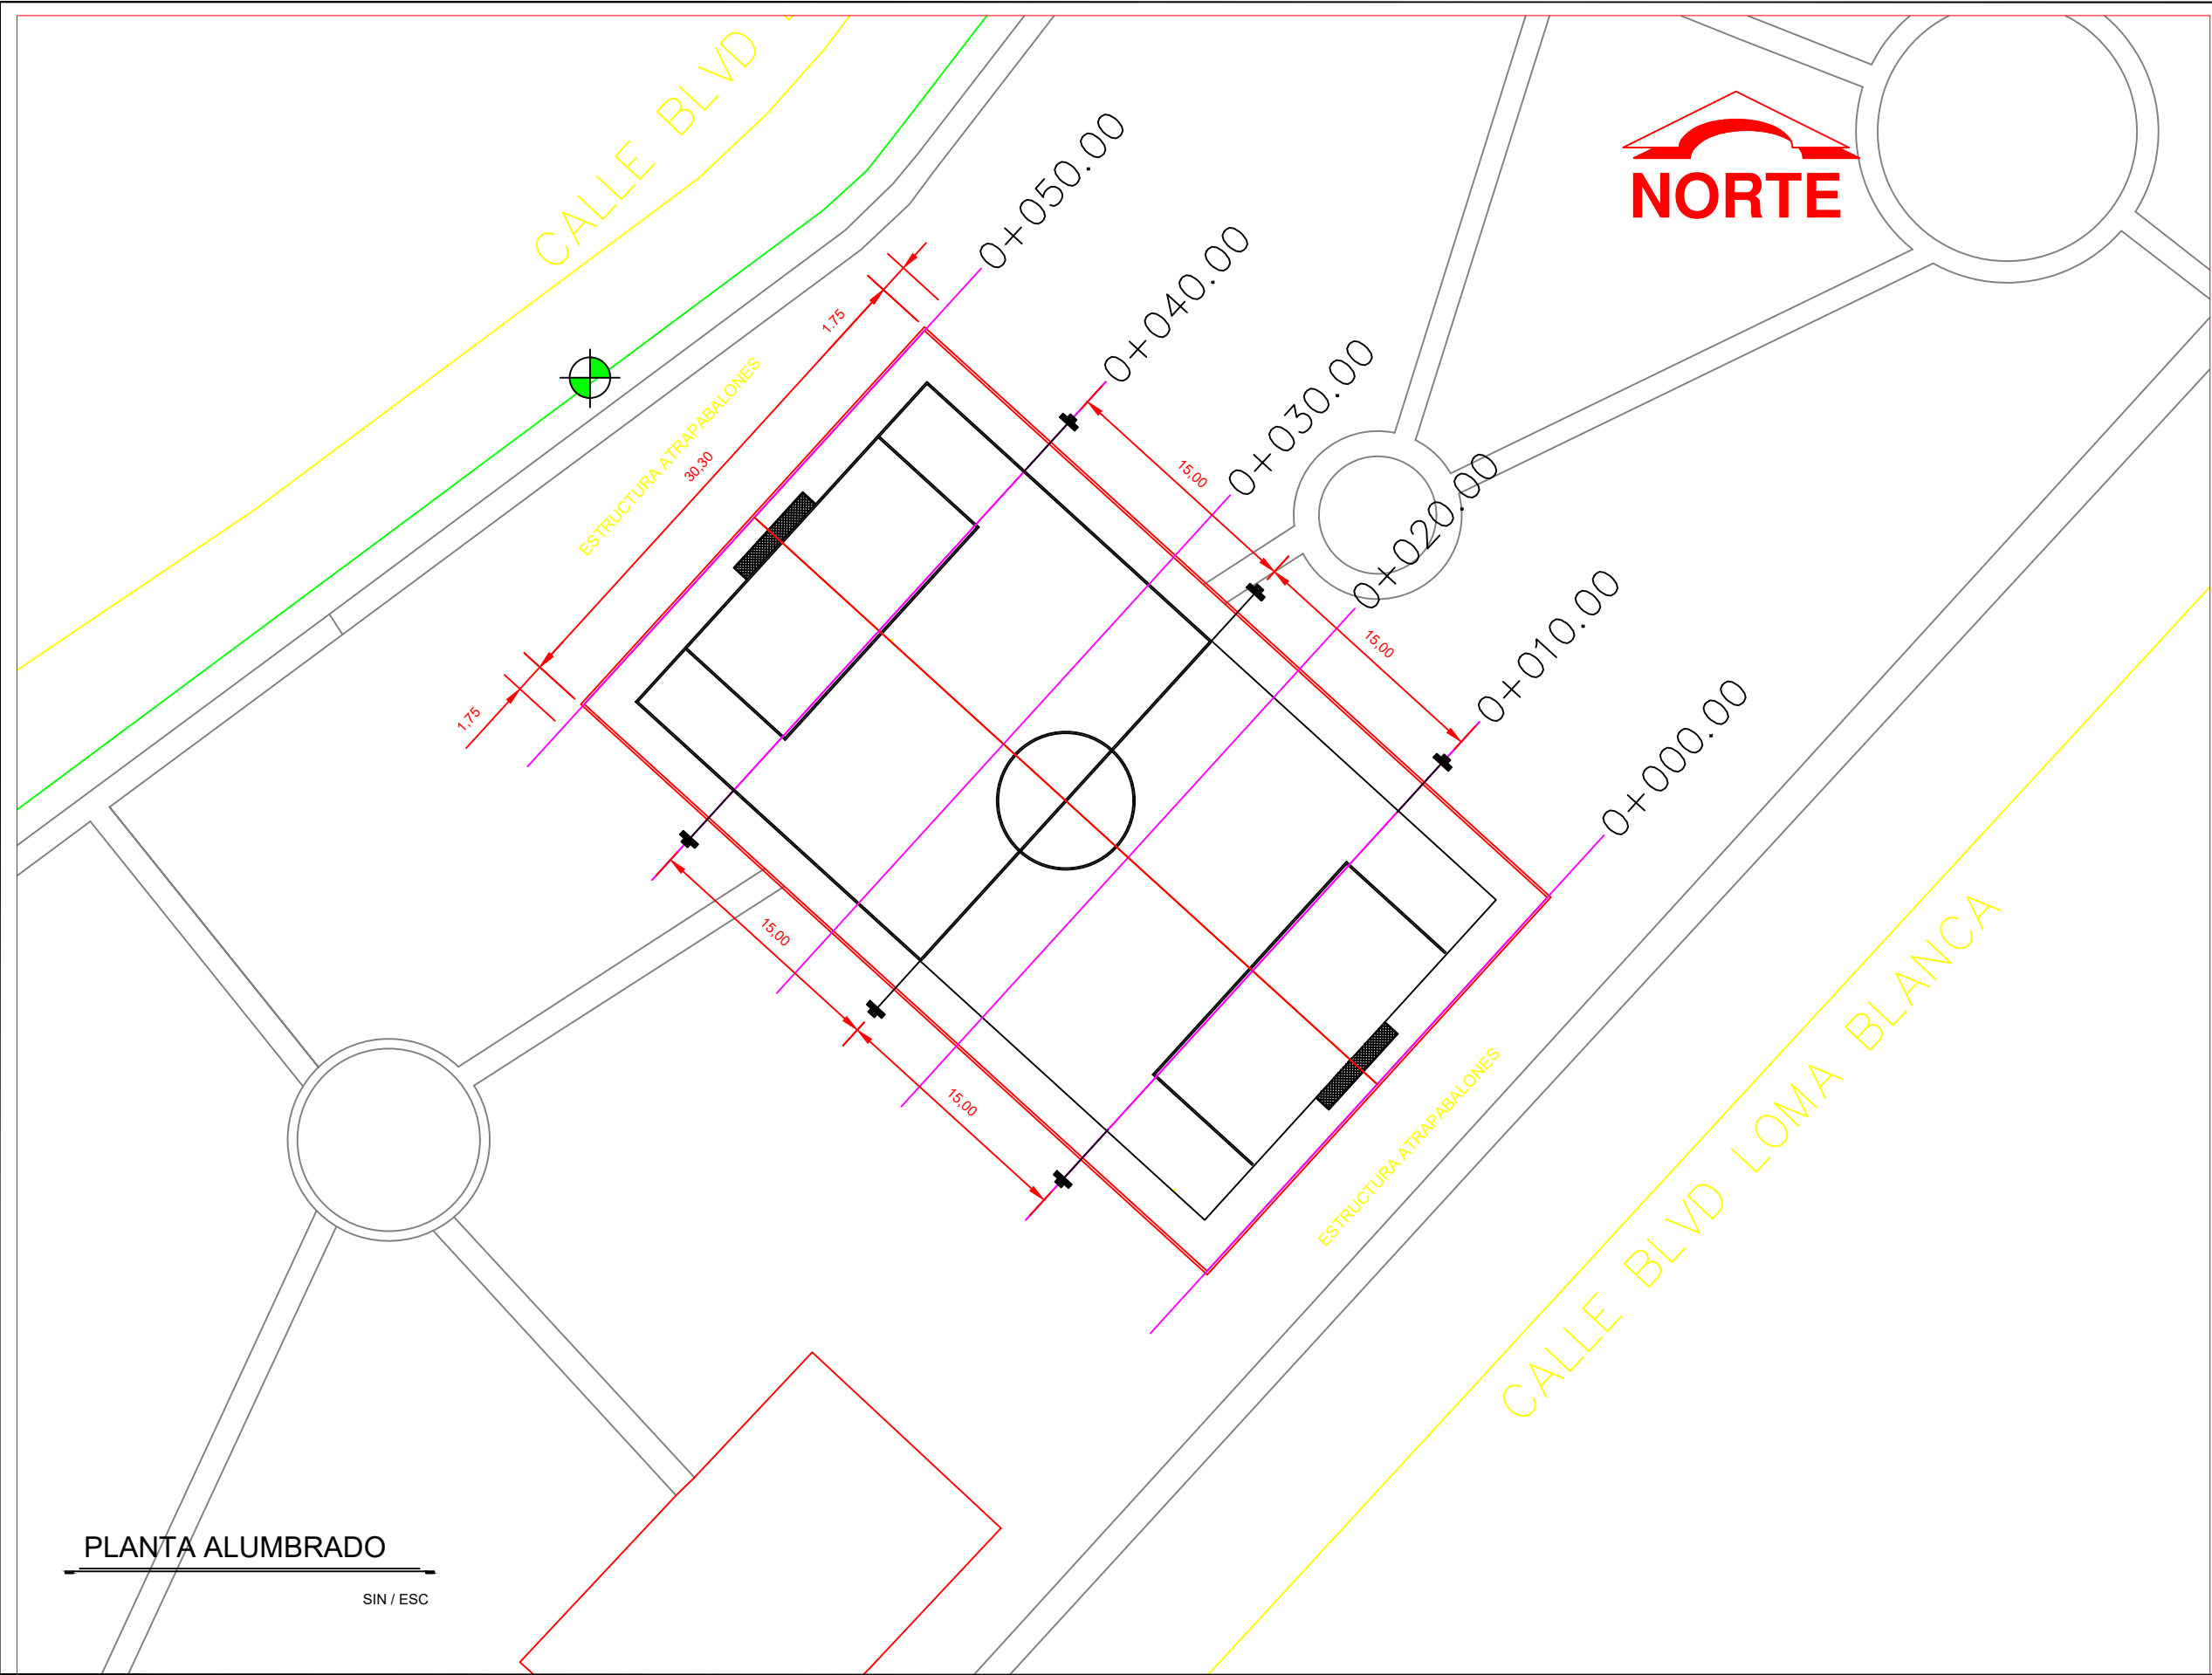

R. AYUNTAMIENTO DE REYNOSA, TAM. SECRETARÍA DE OBRAS PÚBLICAS	
SECRETARIO DE OBRAS PÚBLICAS	
ARQ. EDUARDO LÓPEZ ARIAS	
DIRECTOR DE CONSTRUCCIÓN	
MPRU ING. ROGELIO AVENDAÑO GARCÍA	
DIRECTOR DE PROYECTOS DE OBRAS PÚBLICAS	
ING. JUAN GABRIEL MARTÍNEZ LÓPEZ	

OBRA: CONSTRUCCION DE CANCHA DEPORTIVA EN PLAZA PUBLICA		PLANO: 005-ALUM-01 05 DE 05	FECHA: FEBRERO 2026
PLANO: ALUMBRADO	ESC: S/E	UBICACIÓN: EN BULEVAR LOMA BLANCA DE COLONIA LOMA BLANCA EN EL MUNICIPIO DE REYNOSA TAMAULIPAS.	

PLANTA ALUMBRADO

SIN / ESC



SIMBOLOGÍA



R. AYUNTAMIENTO DE REYNOSA, TAM.

SECRETARÍA DE OBRAS PÚBLICAS

ARQ. EDUARDO LÓPEZ AMÍAS

DIRECTOR DE CONSTRUCCIÓN


ING. JUAN GABRIEL MARTÍNEZ LÓPEZ

DIRECTOR DE PROYECTOS DE OBRAS PÚBLICAS

OBRAS: CONSTRUCCIÓN DE CANCHA DEPORTIVA PLAZA PÚBLICA	PLANO: 00-4GE-001	FECHA: FEBRERO 2024	
		UBICACIÓN: SE	EN AVENIDA SANTA ISABEL EN EL FRACCIONAMIENTO DE REYNOSA, TAMAULIPAS.
PROYECTO: GEOMÉTRICO	ESC: SE		



AV, AMPLIACIÓN BUGAMBILIAS

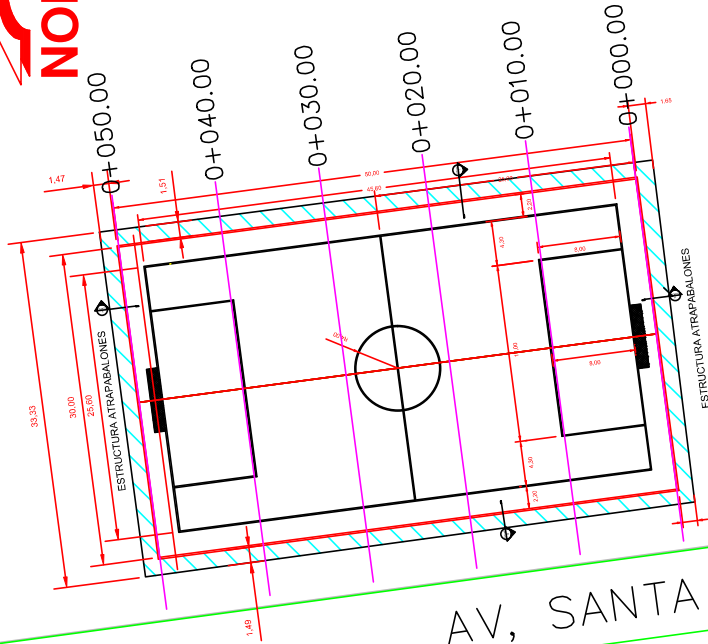


AV, SANTA ISABEL

AUX 1
X=560080.5130
Y=2879312.1990
Z=54.3870

PLANTA GEOMÉTRICA


SIN/ESC

AUX 2

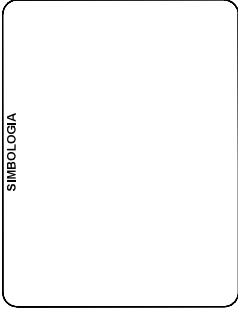

R. AYUNTAMIENTO DE REYNOSA, TAM. SECRETARÍA DE OBRAS PÚBLICAS
ARG. EDUARDO LÓPEZ ARIAS DIRECTOR DE CONSTRUCCIÓN
MPRU ING. ROGELIO AVENDAÑO GARCÍA DIRECTOR DE PROYECTOS DE OBRAS PÚBLICAS
ING. JUAN GABRIEL MARTÍNEZ LÓPEZ

OBRA: CONSTRUCCIÓN DE CANCHA DEPORTIVA PLAZA PÚBLICA	PLANO: 000-CEI-01	FECHA: FEBRERO 2018
DETALLES	SE	UBICACIÓN: 22 DE 30
TÍTULO	ELABORADO EN: EL FRACCIONAMIENTO DE LA ZONA DE LA PLAZA PÚBLICA DE REYNOSA, TAMAULIPAS.	

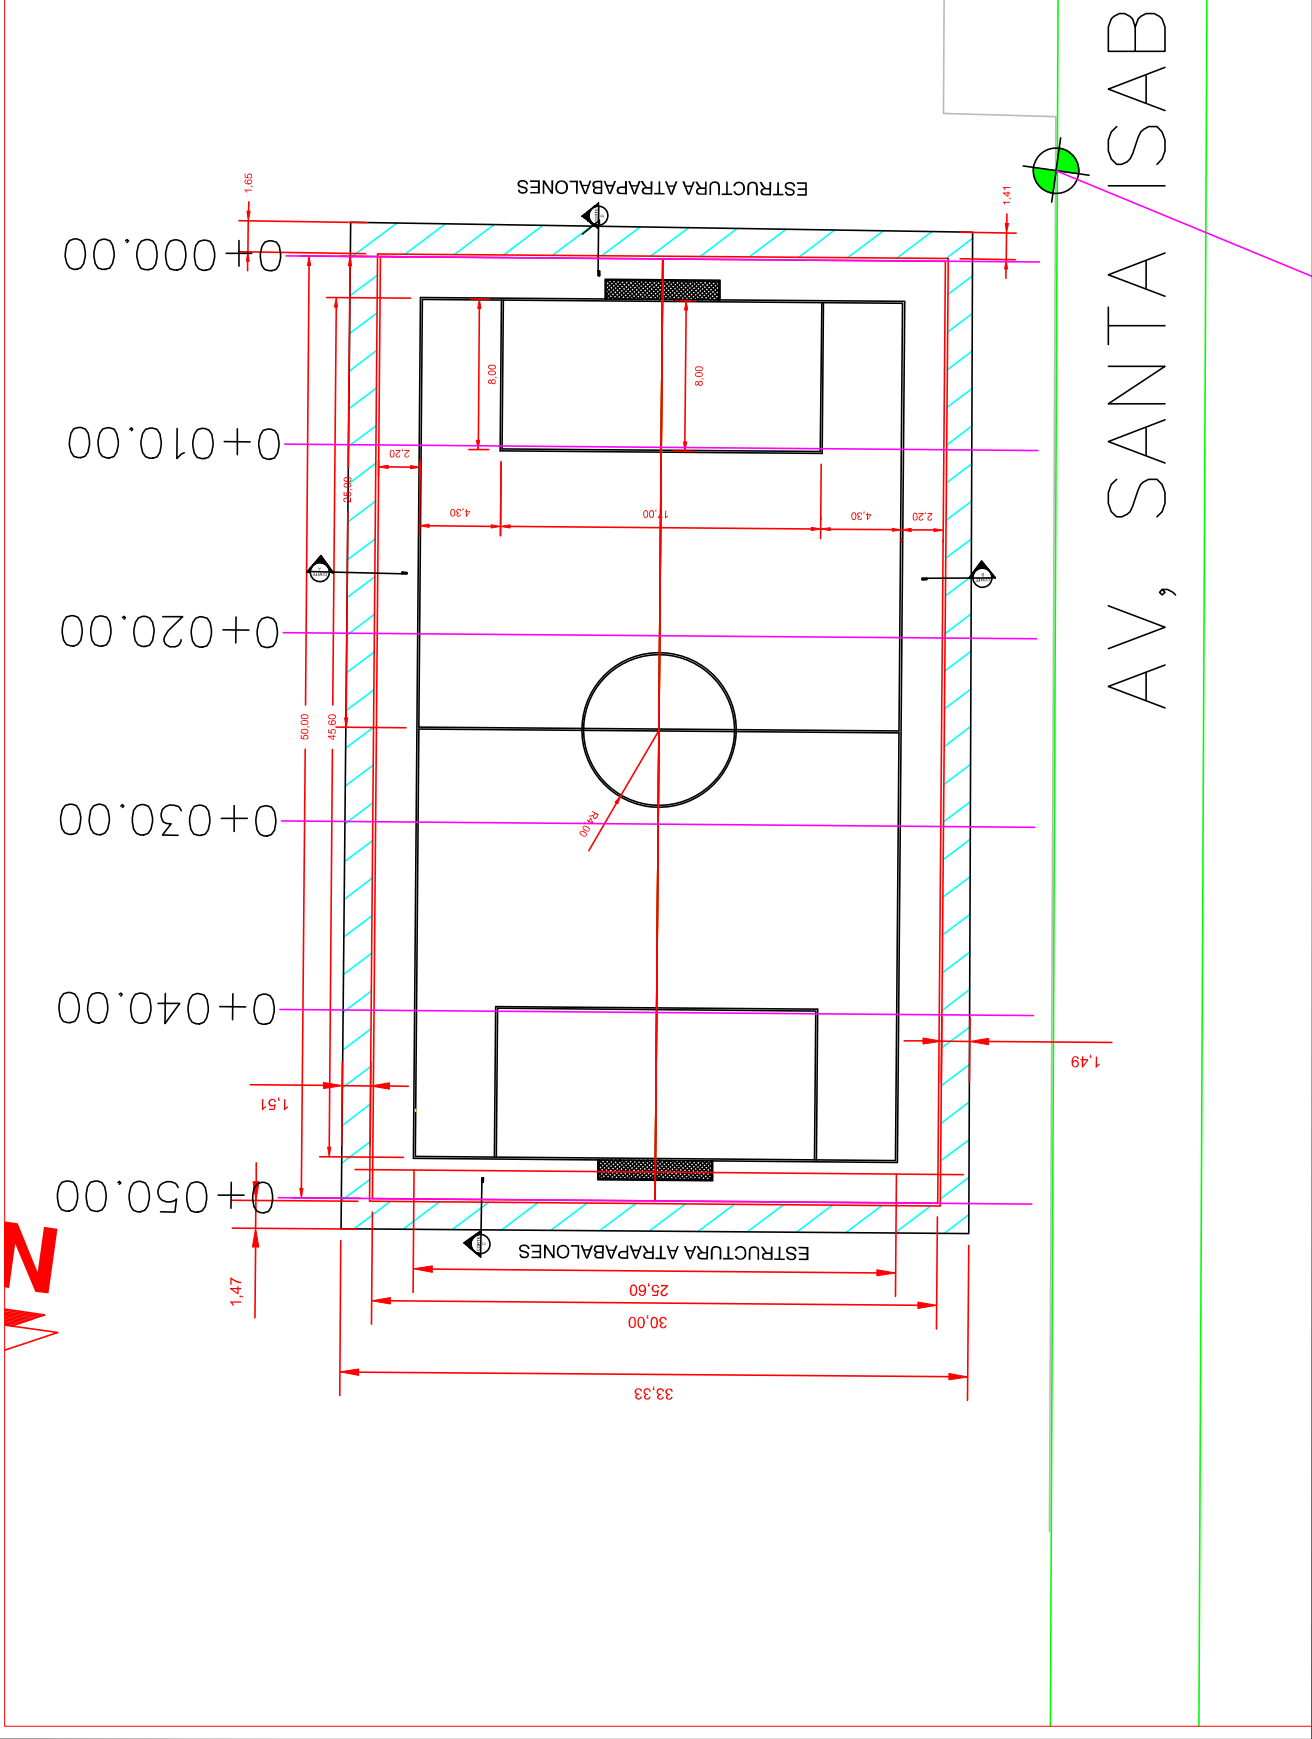



SIMBOLÓGIA



SECRETARIO DE OBRAS PÚBLICAS

DIRECTOR DE CONSTRUCCIÓN

DIRECTOR DE PROYECTOS DE OBRAS PÚBLICAS

OSIA	CONSTRUCCION DE CANCHA DEPORTIVA PLAZA PUBLICA	PLANO:	003-DET-02	FECHA: FEBRERO 2026
			10 DE 03	
PLANO:	DETALLES	ESC:	S/E	
		LEGENDACION	EN AVENIDA SANTA ISABEL EN EL FRACCIONAMIENTO BUCAMBULAS EN EL MUNICIPIO DE REYNOSA TAMAULIPAS.	

