


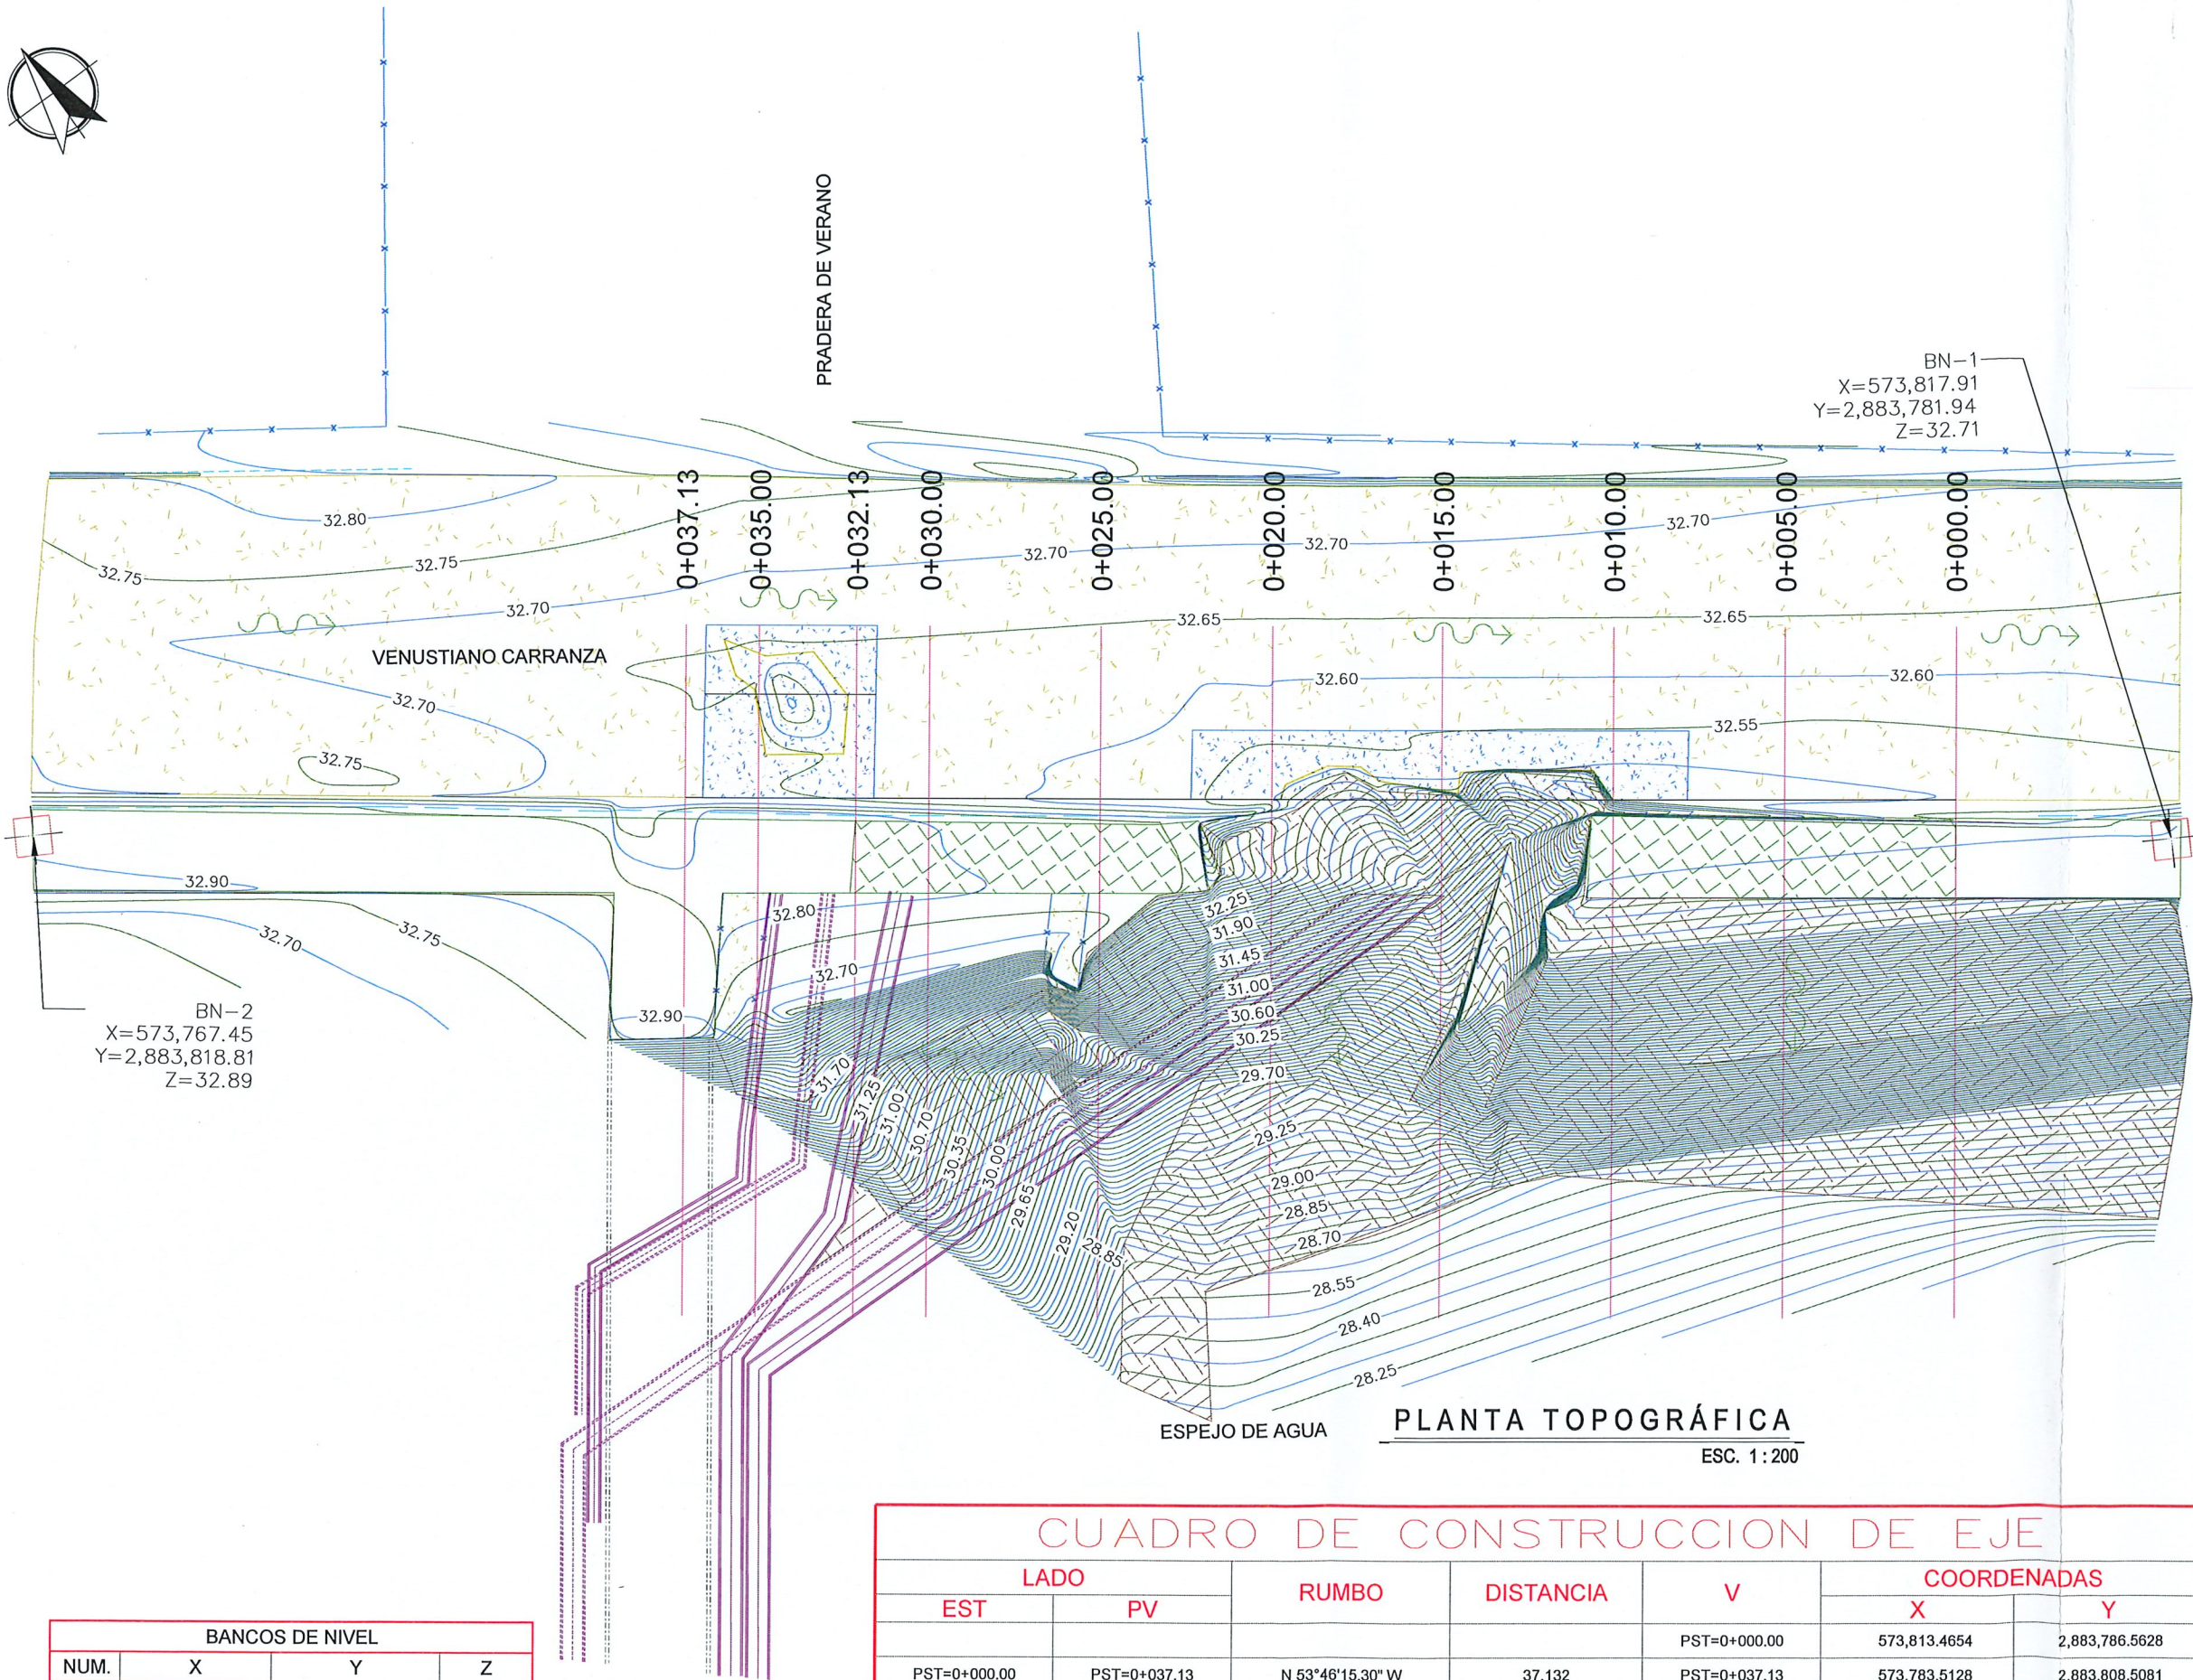

PLANTA TOPOGRÁFICA
ESC. 1:200

BANCOS DE NIVEL			
NUM.	X	Y	Z
BN 1	573,817.91	2,883,781.94	32.71
BN 2	573,767.45	2,883,818.81	32.89

CUADRO DE CONSTRUCCION DE EJE						
LADO		RUMBO	DISTANCIA	V	COORDENADAS	
EST	PV				X	Y
PST=0+000.00	PST=0+037.13	N 53°46'15.30" W	37.132	PST=0+037.13	573,783.5128	2,883,808.5081
LONGITUD = 37.132m						

UBICACIÓN



NOTAS GENERALES

- SISTEMA DE COORDENADAS UTM WGS-84 (ZONA 14 NORTE).
- LEVANTAMIENTO TOPOGRÁFICO REALIZADO CON GPS.
- ACOTACIONES EN METROS, EXCEPTO LA INDICADA.
- VER DETALLES GEOMÉTRICO EN PLANO GEO-01.

SIMBOLOGÍA

- PARAMENTO
- TERRENO NATURAL
- BANQUETA
- CONCRETO HIDRÁULICO
- CONCRETO HIDRÁULICO DAÑADO
- GUARNICIÓN
- DIRECCIÓN DE ESCURRIMIENTO
- BANCO DE NIVEL
- CURVAS DE NIVEL DE PROYECTO.



GOBIERNO MUNICIPAL DE
REYNOSA
IMPARABLE
— 2024 — 2027 —

CONTRATO N° SOP-REY-FIP-095-2024-LP

OBRA: EXT-36 REHABILITACION DE BORDO EL LATERAL DEL CANAL ANZALDUAS EN CALLE PRADOS DEL SUR-VENUSTIANO CARRANZA ENTRE LA CALLE PRADOS DE VERANO EN LA COLONIA PRADERAS DE ORIENTE, DEL MUNICIPIO DE REYNOSA, TAMAULIPAS.

PLANO: EXT-36 LEVANTAMIENTO TOPOGRAFICO

Arq. J. Cruz Ruiz Negrete

Ced. Prof. 957144

Corresp. DIS / URB / A - 03/24

REPRESENTANTE LEGAL

ARQ. J. CRUZ RUIZ NEGRETE

PROYECTO

ARQ. JORGE E. CERVANTES

REVISÓ

ARQ. ZAIRA VAZQUEZ CRUZ

R. AYUNTAMIENTO DE REYNOSA, TAM.

SECRETARÍA DE OBRAS PÚBLICAS

SECRETARÍA DE OBRAS PÚBLICAS

PRADERA DE VERANO

VENUSTIANO CARRANZA

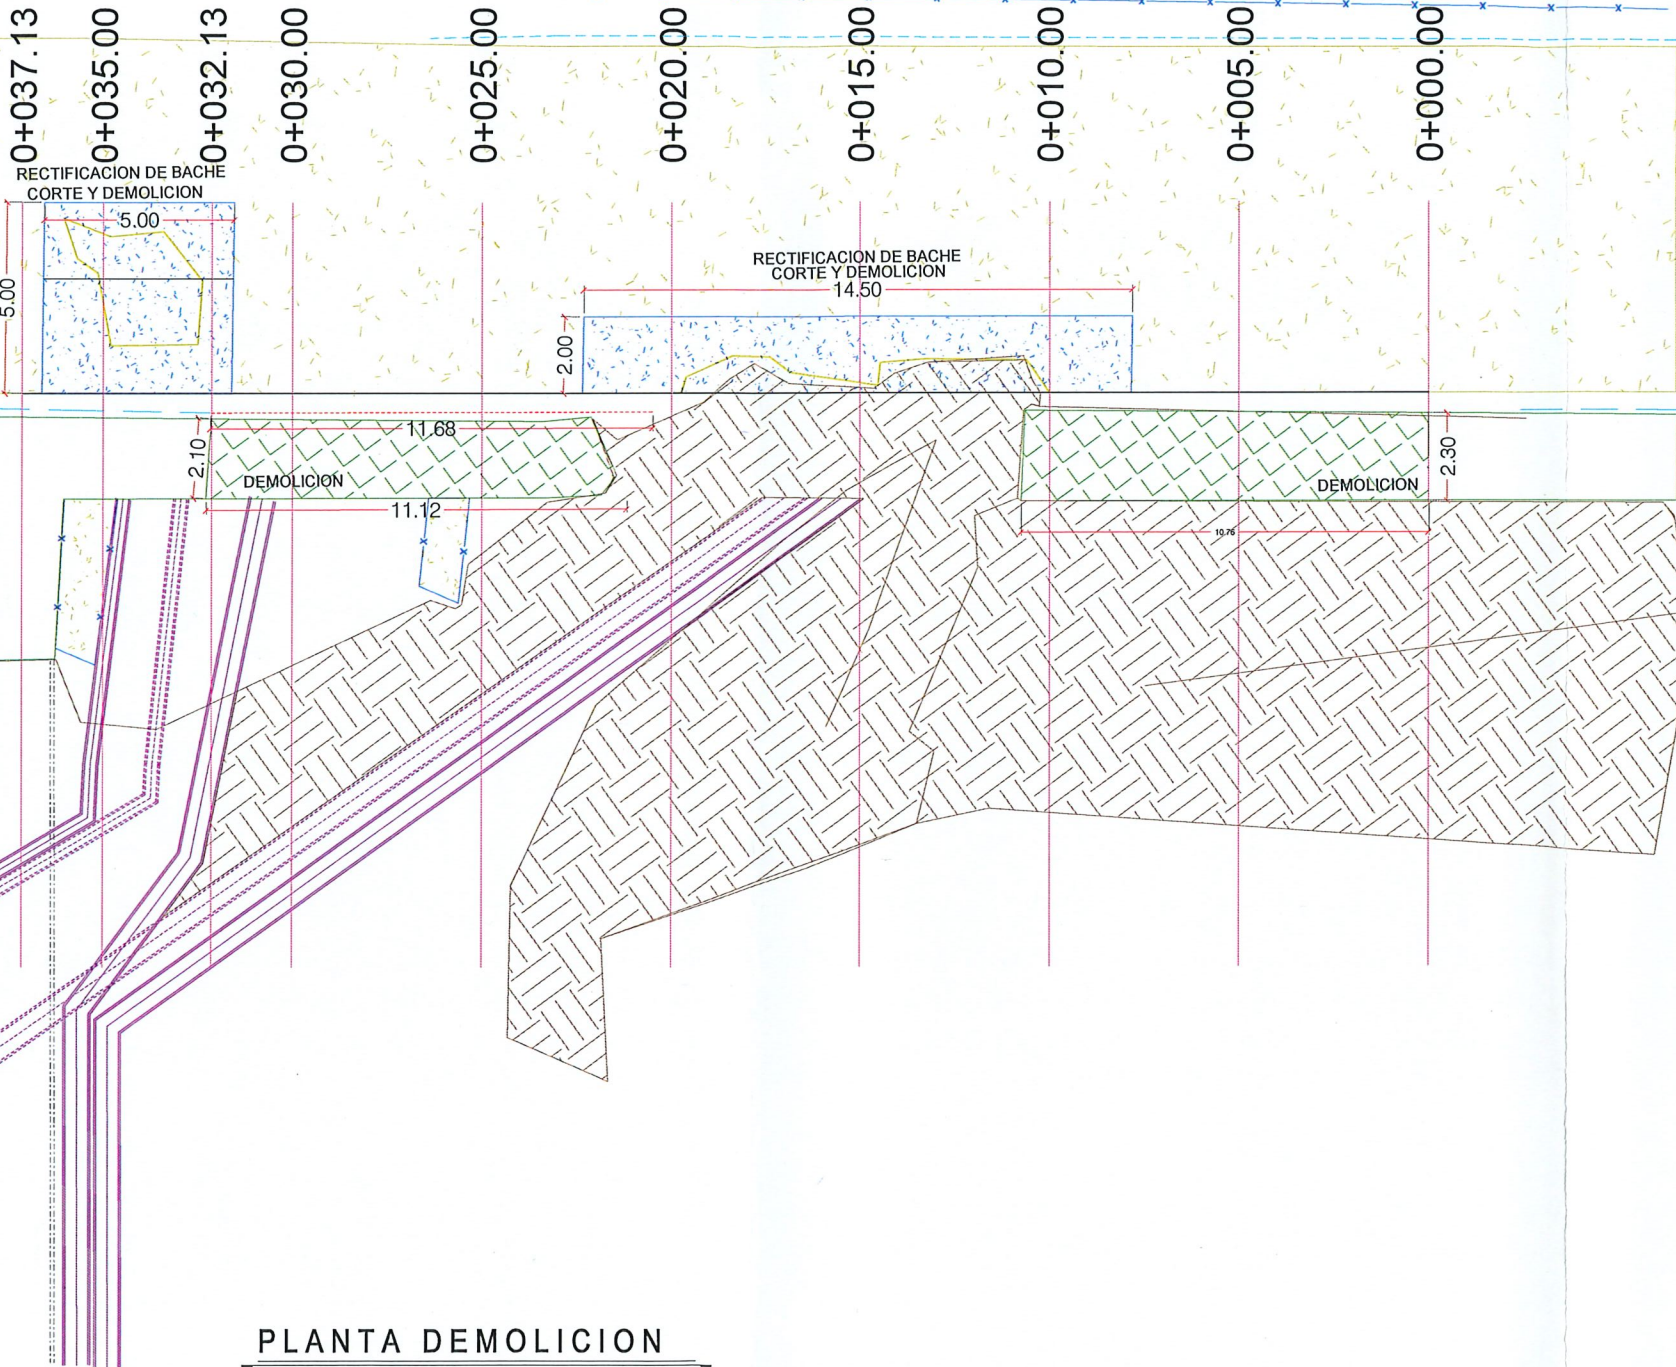

PLANTA DEMOLICION

ESC. 1:200

UBICACIÓN



SIMBOLOGÍA

- PARAMENTO
- TERRENO NATURAL
- BANQUETA A DEMOLER
- CONCRETO HIDRÁULICO
- CONCRETO HIDRAULICO A DEMOLER
- GUARNICIÓN
- GUARNICIÓN A DEMOLER
- TUBERIA



GOBIERNO MUNICIPAL DE
REYNOSA
IMPARABLE
— 2024 — 2027 —

CONTRATO N° SOP-REY-FIP-095-2024-LP

OBRA: EXT-36 REHABILITACION DE BORDO EL LATERAL DEL CANAL ANZALDUAS EN CALLE PRADOS DEL SUR-VENUSTIANO CARRANZA ENTRE LA CALLE PRADOS DE VERANO EN LA COLONIA PRADERAS DE ORIENTE, DEL MUNICIPIO DE REYNOSA, TAMAULIPAS.

PLANO: 002-DEM-01
FECHA: ABRIL/2025

PLANO: EXT-36 LEVANTAMIENTO TOPOGRAFICO

ESC 1:200

Arq. J. Cruz Ruiz Negrete

Ced. Prof. 957144
Corresp. DIS/URB/A - 03/24

REPRESENTANTE LEGAL

ARQ. J. CRUZ RUIZ NEGRETE

PROYECTO

REVISÓ

ARQ. JORGE Z. CERVANTES

ARQ. ZAIRA VAZQUEZ CRUZ

R. AYUNTAMIENTO DE REYNOSA, TAM.

SECRETARÍA DE OBRAS PÚBLICAS

SECRETARIO DE OBRAS PÚBLICAS

Secretaría de Obras Públicas

R. Ayuntamiento de Reynosa, Tam.


Cd. Reynosa, Tam.

2024-2027





MPRU ING. ROGELIO AVENDAÑO GARCÍA

DIRECTOR DE PROYECTOS DE OBRAS PÚBLICAS

Dirección de Construcción
R. Ayuntamiento Constitucional
Cd. Reynosa, Tam.
2024-2027
ING. JUAN GABRIEL MARTÍNEZ LÓPEZ

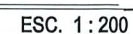

- Dirección de Construcción ING. JUAN GABRIEL MARTÍNEZ LÓPEZ
 R. Ayuntamiento Constitucional
 Cd. Reynosa, Tam.
 2024-2027

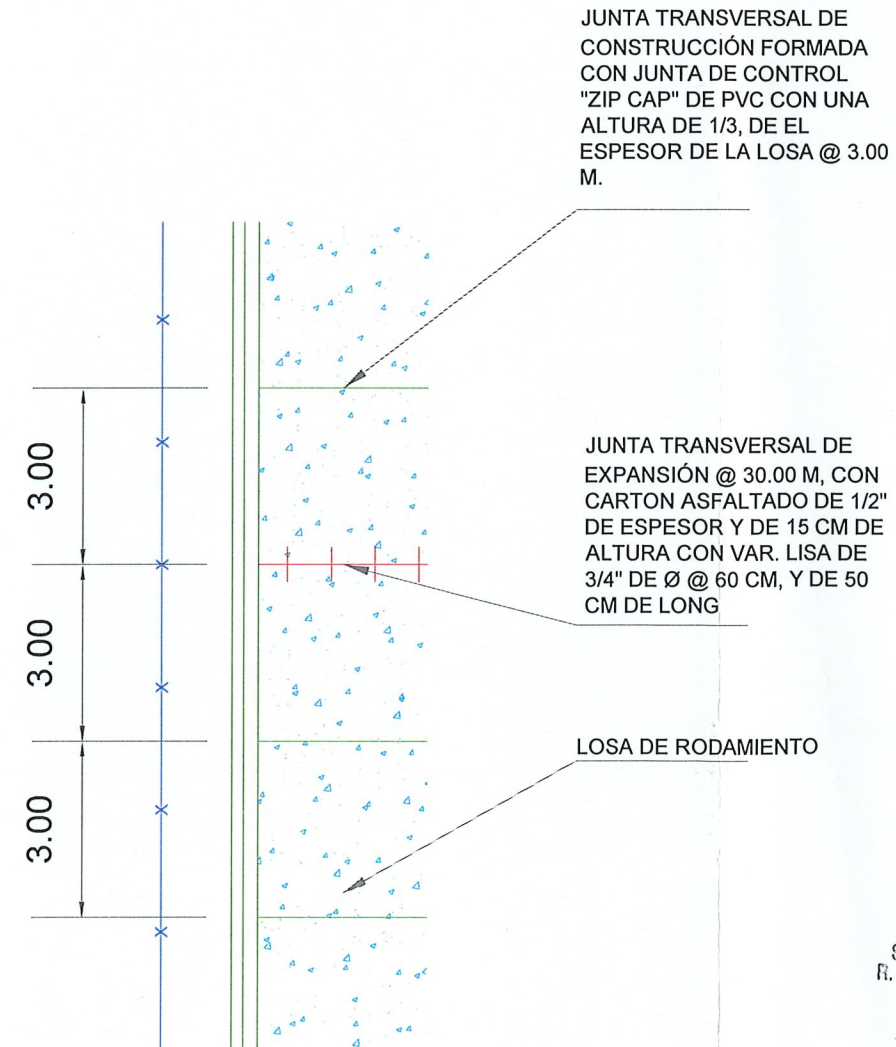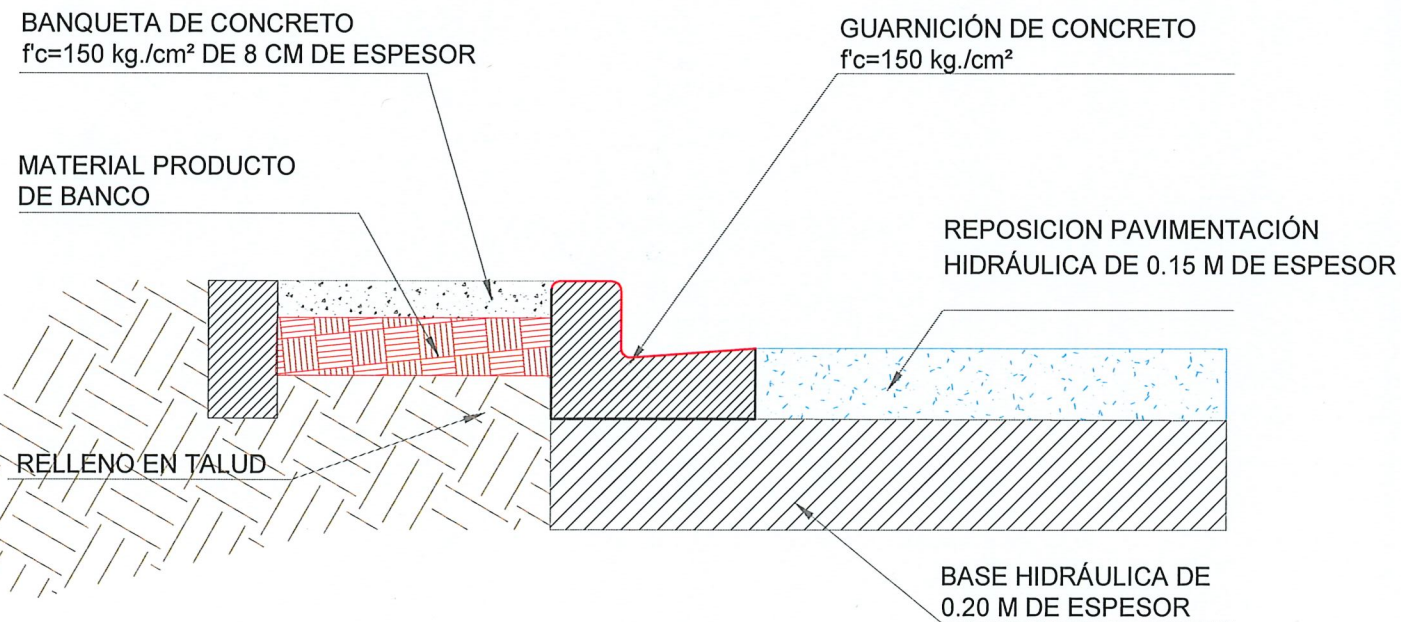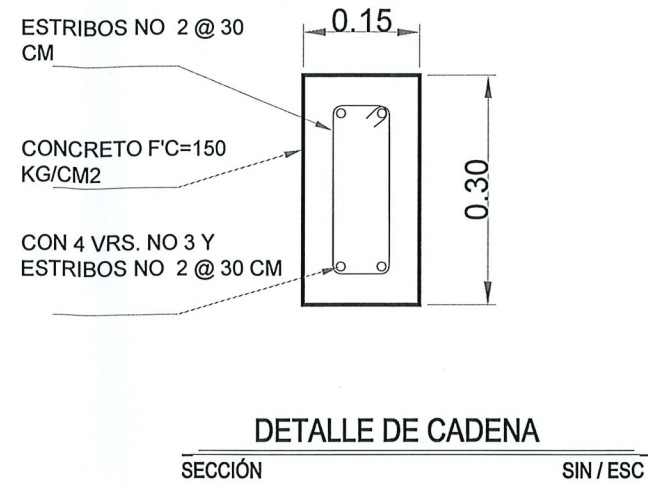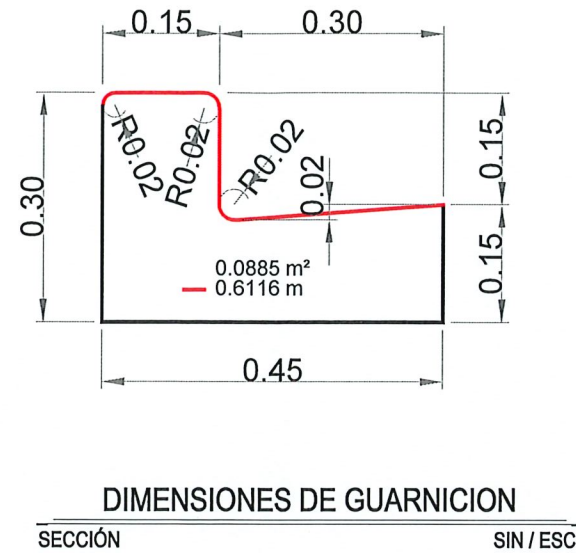

CONTRATO N° SOP-REY-FIP-095-2024-LP		
OBRA: EXT-36 REHABILITACION DE BORDO EL LATERAL DEL CANAL ANZALDUAS EN CALLE PRADOS DEL SUR-VENUSTIANO CARRANZA ENTRE LA CALLE PRADOS DE VERANO EN LA COLONIA PRADERAS DE ORIENTE, DEL MUNICIPIO DE REYNOSA, TAMAULIPAS.	PLANO: 004-GEO-02	FECHA: ABRIL/2025
PLANO: EXT-36 PLANOS GEOMETRICO	ESC 1:200	

Arq. J. Cruz Ruiz Negrete
Ced. Prof 957144
Corresp. DIS/URB/A-03/24
REPRESENTANTE LEGAL
ARQ. J. CRUZ RUIZ NEGRETE

ESTADOS UNIDOS MEXICANOS
PROYECTO
ARQ. JORGE E. CERVANTES
REVISÓ
ARQ. ZAIRA VAZQUEZ CRUZ









R. AYUNTAMIENTO DE REYNOSA, TAM.
SECRETARÍA DE OBRAS PÚBLICAS

SECRETARÍA DE OBRAS PÚBLICAS

SECRETARÍA DE OBRAS PÚBLICAS
R. Ayuntamiento de Reynosa, Tam.
Cd. Reynosa, Tam. ARG. EDUARDO LÓPEZ ARIAS
2024-2027
DIRECTOR DE CONSTRUCCIÓN

ESTADOS UNIDOS MEXICANOS
MPRU ING. ROGELIO AVENDAÑO GARCÍA
DIRECTOR DE PROYECTOS DE OBRAS PÚBLICAS

Dirección de Construcción
R. Ayuntamiento Constitucional
Cd. Reynosa, Tam.
2024-2027
ING. JUAN GABRIEL MARTÍNEZ LÓPEZ

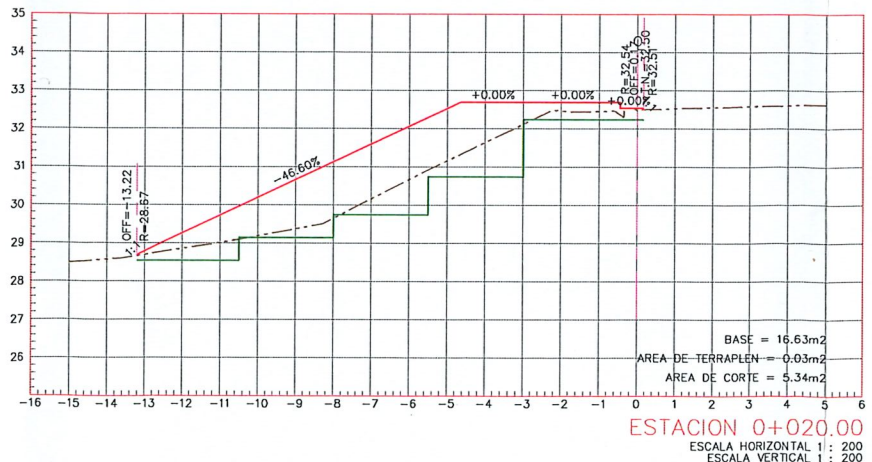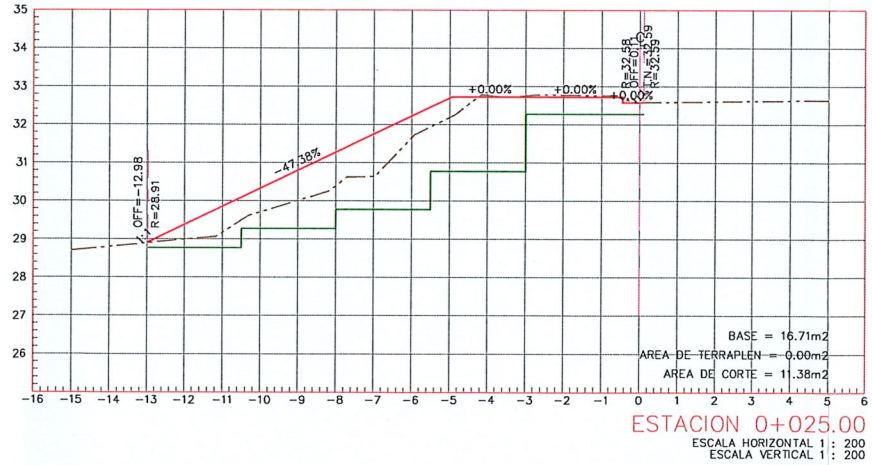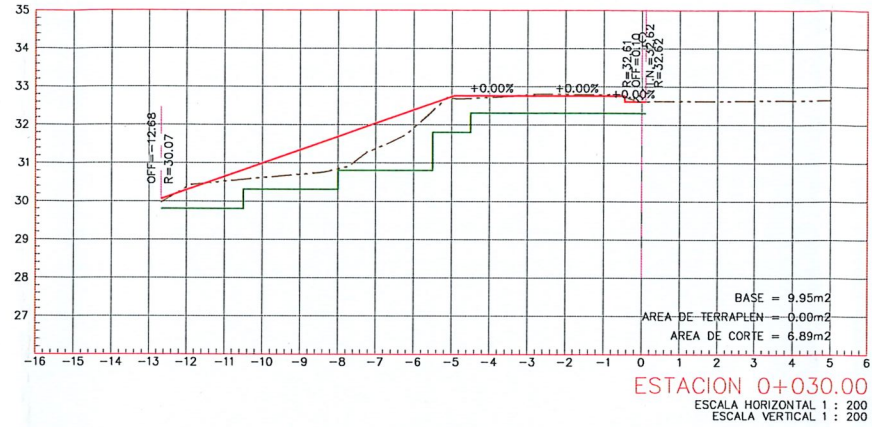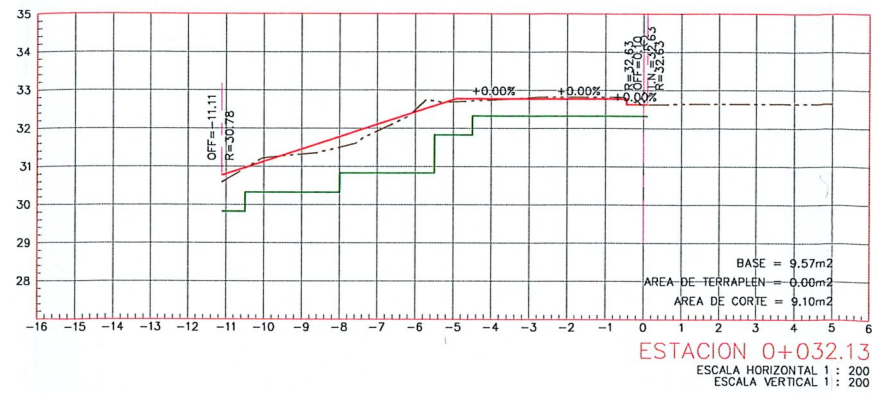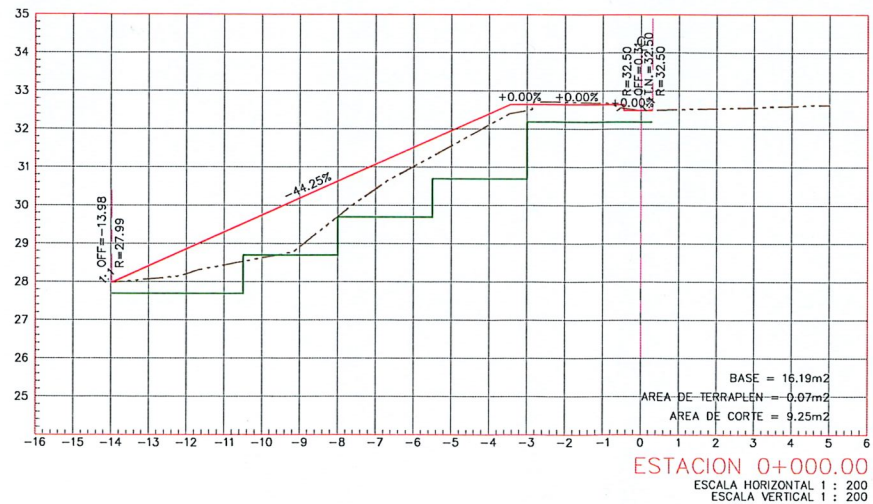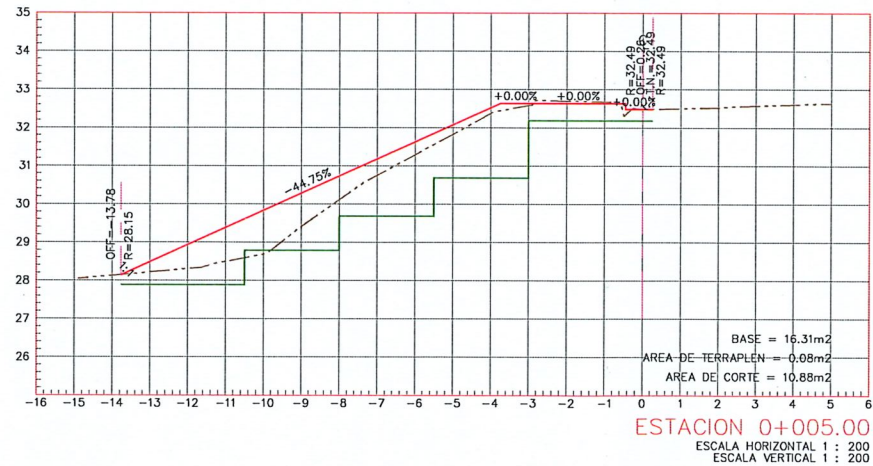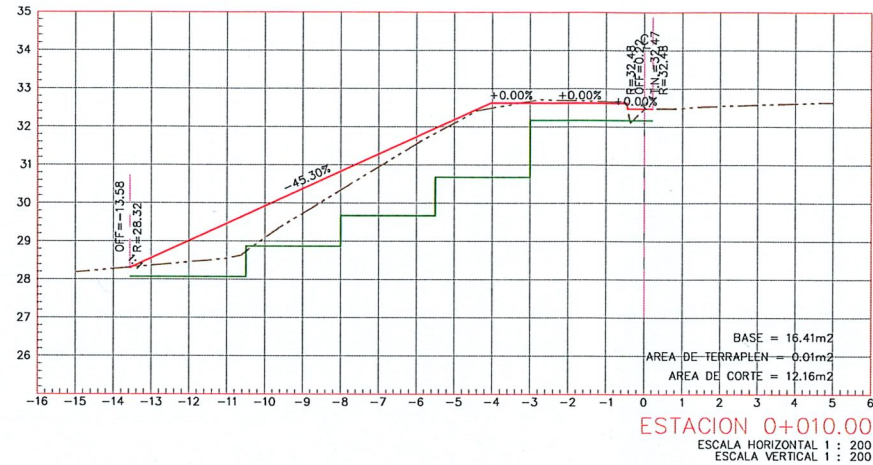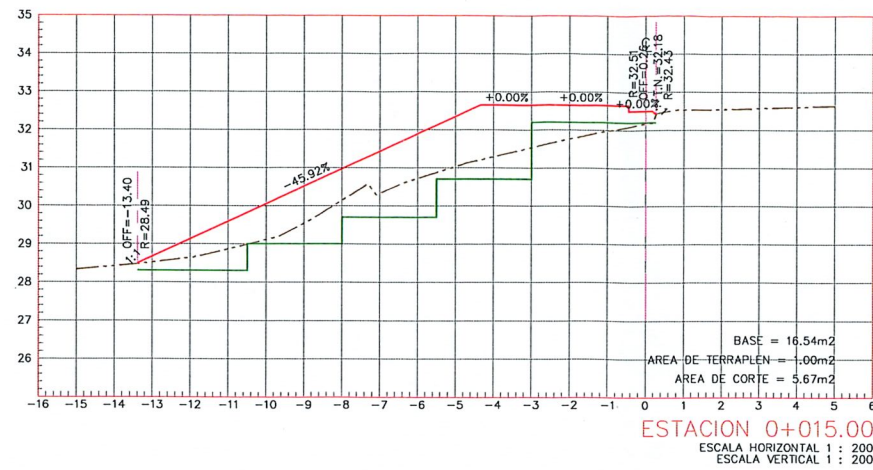

SIMBOLOGÍA

	TERRENO NATURAL
	RASANTE DE PROYECTO
	CALICHE



CONTRATO N° SOP-REY-FIP-095-2024-LP

OBRA: EXT-36 REHABILITACION DE BORDO EL LATERAL DEL CANAL ANZALDUAS EN CALLE PRADOS DEL SUR-VENUSTIANO CARRANZA ENTRE LA CALLE PRADOS DE VERANO EN LA COLONIA PRADERAS DE ORIENTE, DEL MUNICIPIO DE REYNOSA, TAMAULIPAS.

PLANO: 006-SECC-01

FECHA: ABRIL/2025

PLANO: EXT-36 PLANOS PERFIL Y SECCIONES

ESC: 1:200

Arq. J. Cruz Ruiz Negrete

Ced. Prof 957144

Corresp. DISTURB / A - 03/24

REPRESENTANTE LEGAL

ARQ. J. CRUZ RUIZ NEGRETE

PROYECTO

REVISO

ARQ. JORGE E. CERVANTES

ARQ. ZAIRA VAZQUEZ CRUZ

R. AYUNTAMIENTO DE REYNOSA, TAM.

SECRETARÍA DE OBRAS PÚBLICAS

SECRETARIO DE OBRAS PÚBLICAS

Secretaría de Obras Públicas

R. Ayuntamiento de Reynosa, Tam.

ARQ. EDUARDO LÓPEZ ARIAS

DIRECTOR DE CONSTRUCCIÓN

MPRU ING. ROGELIO AVENDAÑO GARCÍA

DIRECTOR DE PROYECTOS DE OBRAS PÚBLICAS


Dirección de Construcción

R. Ayuntamiento de Reynosa, Tam.

Cd. Reynosa, Tam.

2024-2027

2024-2027

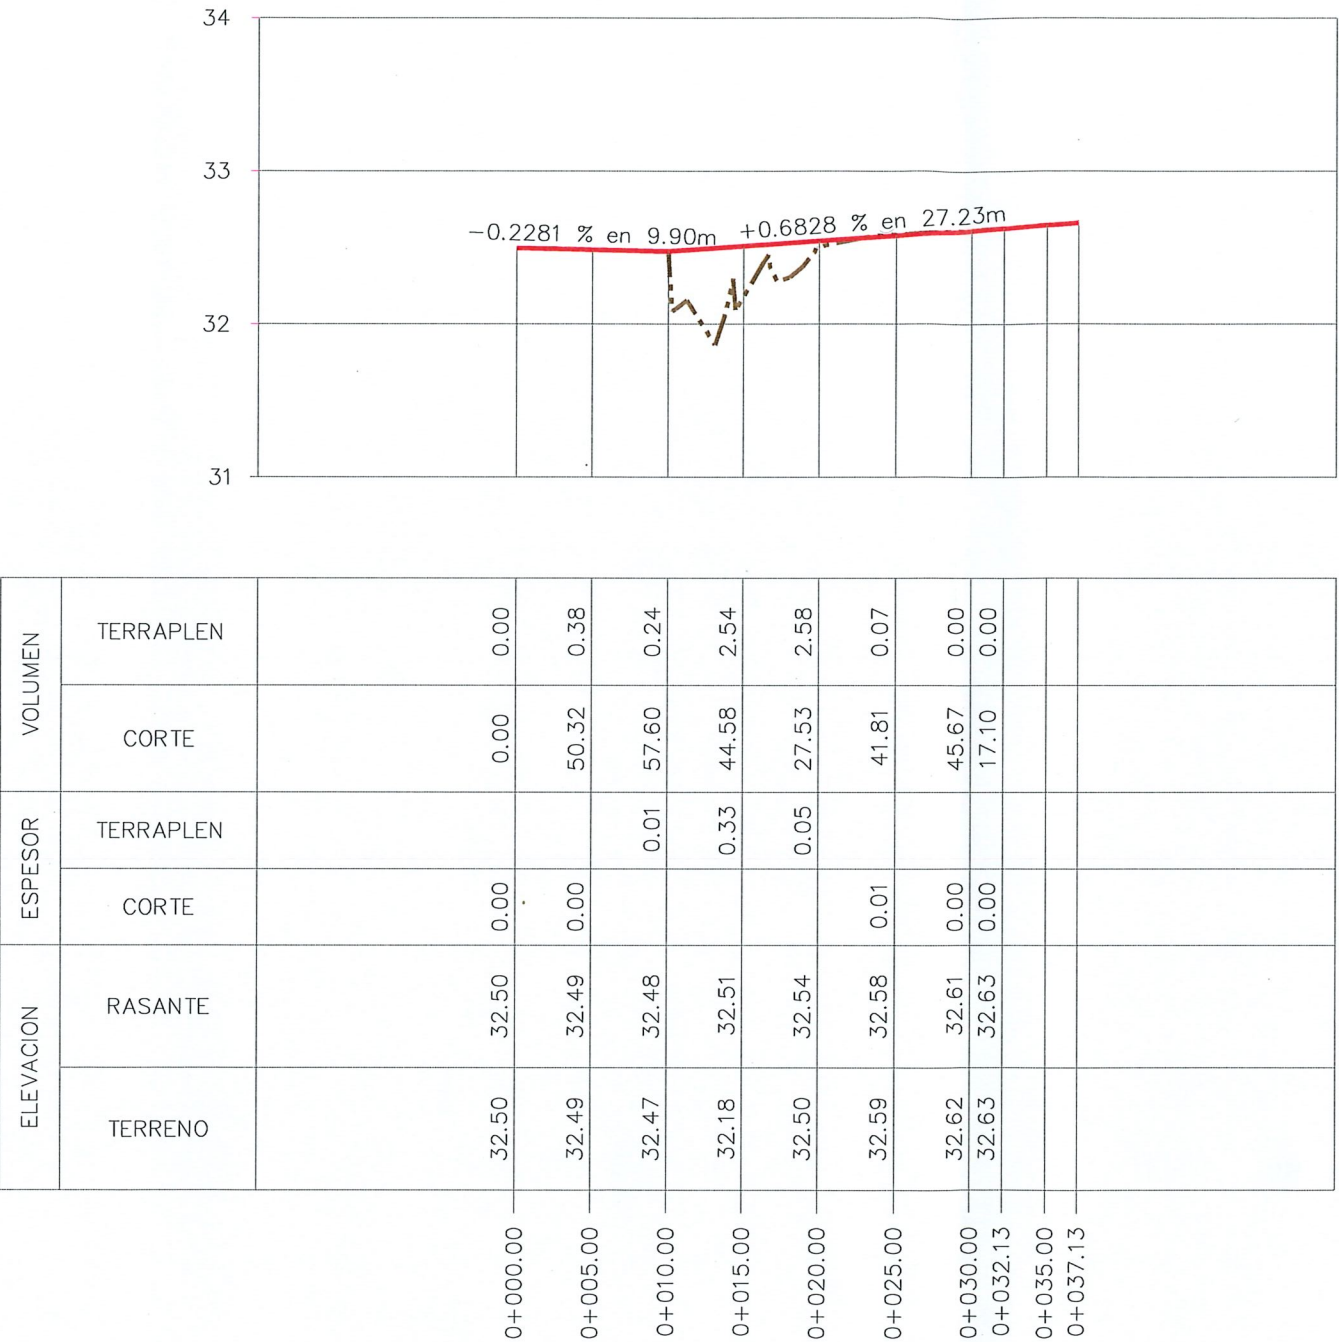

PERFIL TALUD VENISTIANO CARRANZA

ESCALA HORIZONTAL 1 : 500

ESCALA VERTICAL 1 : 50



SIMBOLOGÍA

	TERRENO NATURAL
	RASANTE DE PROYECTO



CONTRATO N° SOP-REY-FIP-095-2024-LP

OBRA: EXT-36 REHABILITACION DE BORDO EL LATERAL DEL CANAL ANZALDUAS EN CALLE PRADOS DEL SUR-VENUSTIANO CARRANZA ENTRE LA CALLE PRADOS DE VERANO EN LA COLONIA PRADERAS DE ORIENTE, DEL MUNICIPIO DE REYNOSA, TAMAULIPAS.	PLANO: 005-PER-01	FECHA: ABRIL/2025
--	-------------------	-------------------

PLANO: EXT-36 PLANOS PERFIL Y SECCIONES

Arq. J. Cruz Ruiz Negrete

Ced. Prof 957144
Corresp. DIS/URB/A - 03/24

REPRESENTANTE LEGAL

ARQ. J. CRUZ RUIZ NEGRETE

PROYECTO	REVISÓ
ARQ. JORGE E. CERVANTES	ARQ. ZAIRA VAZQUEZ CRUZ

AYUNTAMIENTO DE REYNOSA, TAM.
SECRETARÍA DE OBRAS PÚBLICAS

SECRETARIO DE OBRAS PÚBLICAS
ARQ. EDUARDO LÓPEZ ARIAS

DIRECTOR DE CONSTRUCCIÓN
MPRU ING. ROGELIO AVENDAÑO GARCÍA

DIRECTOR DE PROYECTOS DE OBRAS PÚBLICAS
ING. JUAN GABRIEL MARTÍNEZ LÓPEZ