


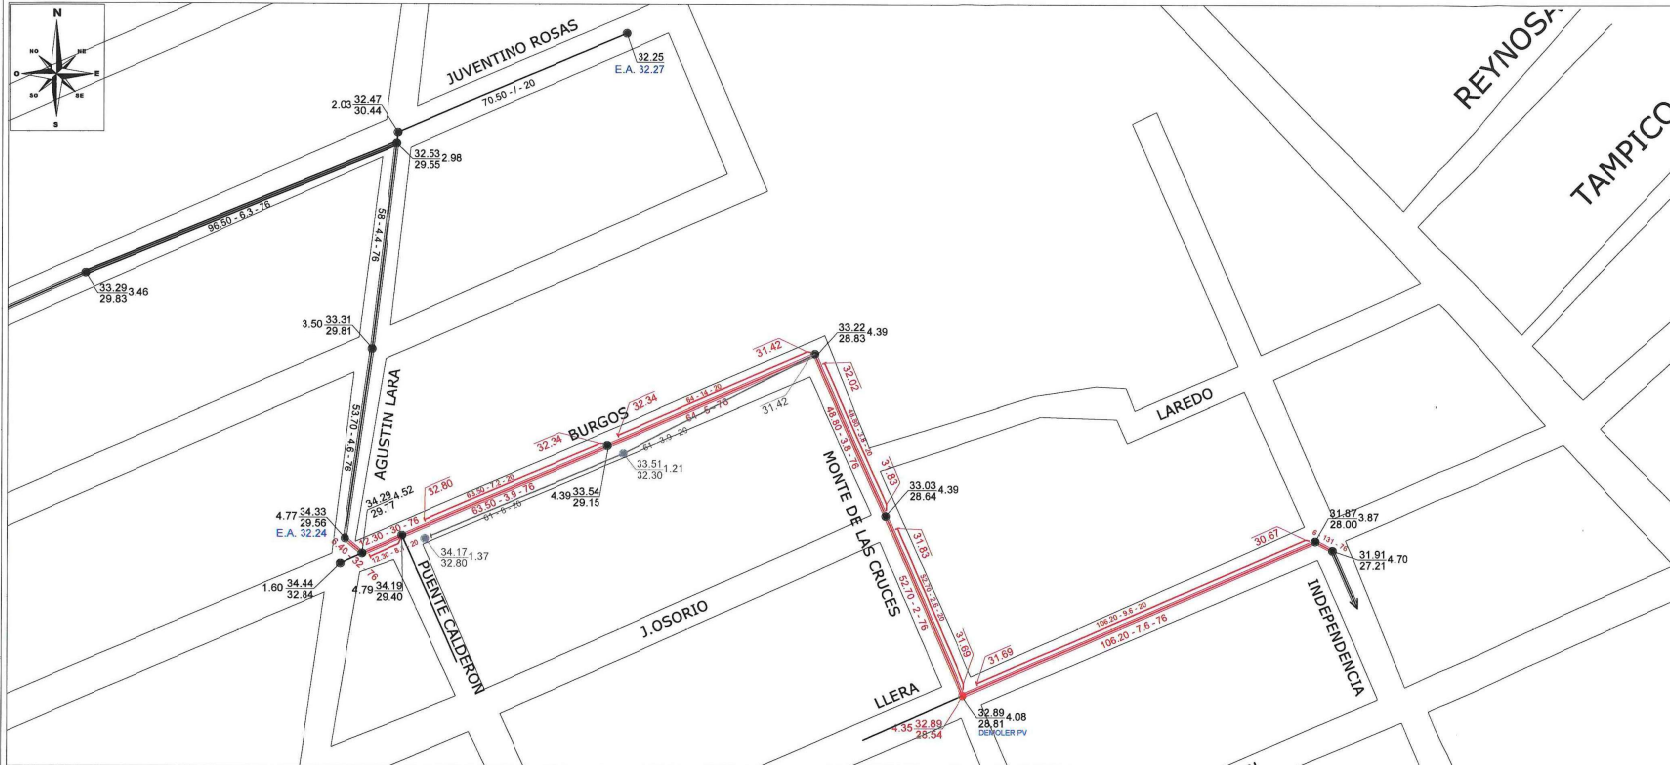


NOTAS


- 1.- Notaciones y elevaciones en metros, excepto donde se indique otra unidad.
- 2.- No tomar medidas a escala.
- 3.- La tubería utilizada para este proyecto será de Policloruro de vinilo, tipo sanitario, con junta de resaca y comparsa, utilizando el lubricante indicado por el fabricante.
- 4.- Para la colocación de la planilla se utilizará material de planzon.
- 5.- Tronco a la colocación del relento, se verificará la hermeticidad de la tubería y de los propios pozos de visita, así mismo se realizará un acondicionamiento de las tuberías para evitar el movimiento y el desajuste.
- 6.- Si relento a utilizar en zanjas será con material producto de la excavación y con material sano producto de bancos, se compactará al 90% de la prueba proctor extendiendo en capas de 20 cm como máximo, se considerará un mínimo de tres pruebas de laboratorio por cada 100 m de zanja a fin de verificar el grado de compactación requerido.

SIMBOLOGIA


Proyecto	Existente
Entero	
Colector	
Subcolector	
Atarjea	
Cabeza de Atarjea	
Pozo de visita común	
Pozo de visita especial	
Pozo ciego	
Pozo tipo unión	
Pozo tipo adición	
Pozo con celda	
Celda escalonada	
Caja de sala adosada a pozo de visita	
Estación de bombeo	
Línea a presión	
Elevación existente	
Profundidad de pozo	
Elevación de planilla	
Longitud - pendiente - diámetro (m - milés - cm)	
Relleno	

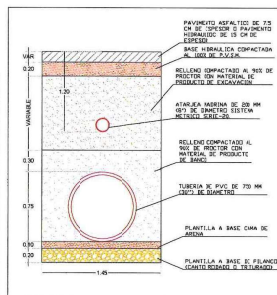

ANCHO ZANJA

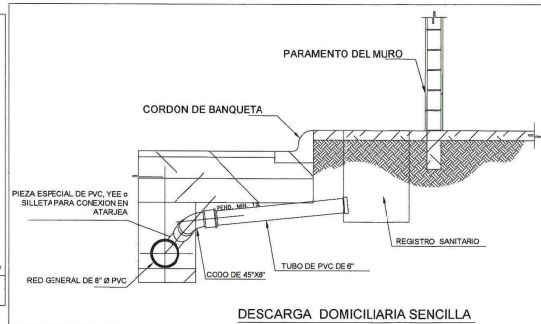

DESCARGA DOMICILIARIA

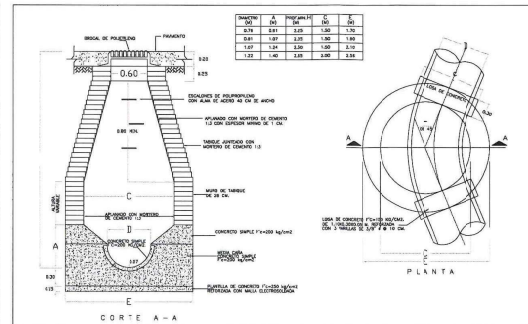

POZO DE VISITA COMUN

PLANTA DE PROYECTO


ESC. S/E



GOBIERNO MUNICIPAL DE
REYNOSA
IMPARABLE
2024 2027



COMAPA
COMISIÓN MUNICIPAL DE AGUA POTABLE Y
ALCANTARILLADO DEL MUNICIPIO DE REYNOSA
REYNOSA IMPARABLE

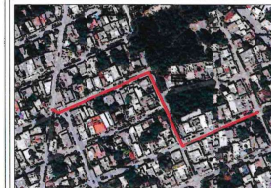

CROQUIS DE LOCALIZACIÓN
NOTAS RELEVANTES:

NOTAS: LAS DESCARGAS SANITARIAS DEBEN SER CONECTADAS A LA ATARJEA MADRINA PROYECTADA.

LA ATARJEA EXISTENTE SE DEJARÁ SIN USO.

GERENCIA GENERAL
DE LA COMISION MUNICIPAL DE AGUA POTABLE
Y ALCANTARILLADO DEL MUNICIPIO DE REYNOSA

ING. FELIPE DE JESUS CHIV VEGA

GERENCIA TECNICA Y OPERATIVA
DE LA COMISION MUNICIPAL DE AGUA POTABLE
Y ALCANTARILLADO DEL MUNICIPIO DE REYNOSA

ING. JOSE GUADALUPE CANU VERA

COORDINACION DE INGENIERIA Y PROYECTOS
DE LA COMISION MUNICIPAL DE AGUA POTABLE
Y ALCANTARILLADO DEL MUNICIPIO DE REYNOSA

ING. CARLOS ALBERTO IBARRA RICO

NOMBRE DEL PROYECTO:
REHABILITACION DE COLECTOR DE
ALCANTARILLADO SANITARIO DE 750 MM
(30") DE DIAMETRO

UBICACION:
EN CALLES BURGOS, MONTE DE LAS CRUCES Y LLERA
ENTRE AGUSTIN LARA E INDEPENDENCIA EN COLONIA
HIDALGO EN EL MUNICIPIO DE REYNOSA, TAMAULIPAS.

NOMBRE DEL PLANO:
ALCANTARILLADO SANITARIO

TIPO DE OBRA:
ALCANTARILLADO SANITARIO

NUMERO DE PLANO:
1 de 1
ESCALA GRAFICA:
FECHA:
ENERO-2024
DIGITALIZO:
ING. JULIO G. ESQUIVEL C.
CLAVE PLANO: