


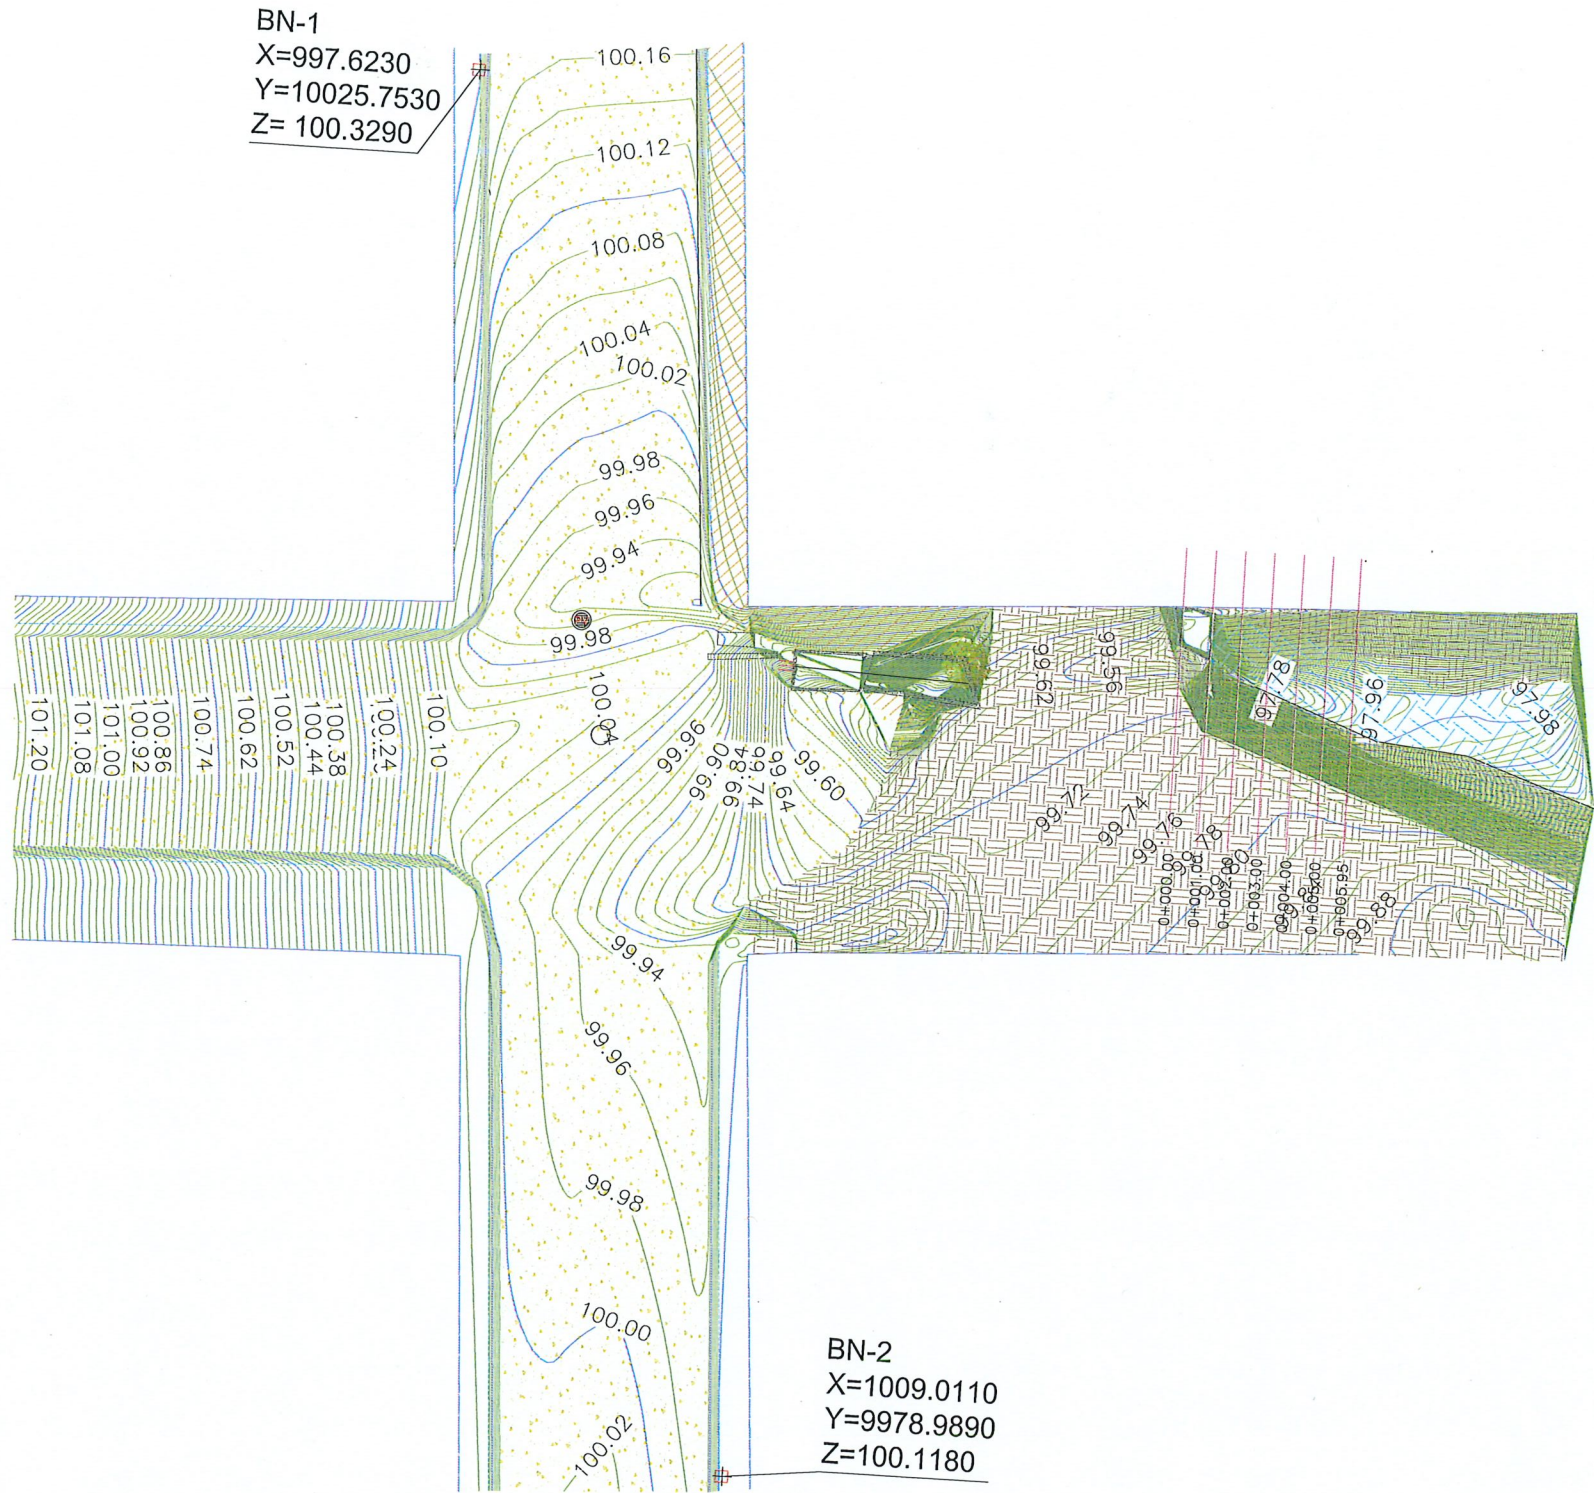

SIMBOLOGÍA

- TERRENO NATURAL
- CONCRETO HIDRÁULICO EXISTENTE
- PARAMENTO
- BANCO DE NIVEL
- POSTE DE C.F.E.
- POSTE DE TELÉFONO
- GUARNICIÓN EXISTENTE
- DIRECCIÓN DE ESCURRIMIENTO
- POZO DE VISITA
- ÁRBOL EXISTENTE
- LUMINARIA EXISTENTE
- CURVAS DE NIVEL DE PROYECTO.

BANCOS DE NIVEL			
NUM.	X	Y	Z
BN 1	997.6230	10025.7530	100.32
BN 2	1009.0110	9978.9890	100.11

PLANTA TOPOGRAFICA

ESC. 1:250

UBICACIÓN



NOTAS GENERALES

- SISTEMA DE COORDENADAS ARBITRARIAS
- LEVANTAMIENTO TOPOGRÁFICO REALIZADO CON ESTACIÓN TOTAL TOPOGRÁFICA.
- ACOTACIONES EN METROS, EXCEPTO LA INDICADA.
- VER DETALLES GEOMÉTRICO EN PLANO GEO-01



GOBIERNO MUNICIPAL DE
REYNOSA
IMPARABLE
2024 2027

R. AYUNTAMIENTO DE REYNOSA, TAM.
SECRETARÍA DE OBRAS PÚBLICAS

SECRETARIO DE OBRAS PÚBLICAS

ARQ. EDUARDO LÓPEZ ARIAS

DIRECTOR DE CONSTRUCCIÓN

MPRU ING. ROGELIO AVENDAÑO GARCÍA

DIRECTOR DE PROYECTOS DE OBRAS PÚBLICAS

ING. JUAN GABRIEL MARTÍNEZ LÓPEZ

OBRA:
REHABILITACIÓN DE OBRA
PLUVIAL EN CALLE CAFÉ

PLANO:

001-TOP-01

FECHA:

SEPTIEMBRE 2025

PLANO:

TOPOGRAFICO

ESC:

1:250

UBICACIÓN:
ESQUINA CON CALLE RUBI EN LA
COLONIA ARCOÍRIS DEL MUNICIPIO DE
REYNOSA, TAMAULIPAS.

DEMOLICION DE 0.20m EN
CAJA PLUVIAL PARA LA
COLOCACION DE REJILLA

RETIRO DE ARBOL

RETIRO DE TUBO PLUVIAL DE 27"

DEMOLICION DE REGISTRO
EXISTENTE

UBICACIÓN



SIMBOLOGÍA

- TERRENO NATURAL
- CONCRETO ASFALTICO EXISTENTE
- DEMOLICION DE ASFALTO EXISTENTE
- BANQUETA EXISTENTE A DEMOLER
- PARAMENTO
- POSTE DE C.F.E.
- POSTE DE TELÉFONO
- DEMOLICIÓN DE GUARNICIÓN EXISTENTE
- DIRECCIÓN DE ESCURRIMIENTO
- POZO DE VISITA
- ÁRBOL EXISTENTE
- LUMINARIA EXISTENTE



R. AYUNTAMIENTO DE REYNOSA, TAM.
SECRETARÍA DE OBRAS PÚBLICAS

SECRETARIO DE OBRAS PÚBLICAS

ARQ. EDUARDO LÓPEZ ARIAS

DIRECTOR DE CONSTRUCCIÓN

MPRU ING. ROGELIO AVENDAÑO GARCÍA

DIRECTOR DE PROYECTOS DE OBRAS PÚBLICAS

ING. JUAN GABRIEL MARTÍNEZ LÓPEZ

OBRA:
REHABILITACIÓN DE OBRA
PLUVIAL EN CALLE CAFÉ

PLANO:
002-DEM-02
2 DE 6

FECHA:
SEPTIEMBRE 2025

PLANO:
DEMOLICIONES

ESC:
1:100

UBICACIÓN:
ESQUINA CON CALLE RUBÍ EN LA
COLONIA ARCOÍRIS DEL MUNICIPIO DE
REYNOSA, TAMAULIPAS.

PLANTA DEMOLICION

ESC. 1:100

DEMOLICION

REJILLA EXISTENTE
COLAPSADA

DEMOLICION

DEMOLICION


VARIABLE

DEMOLER
DEJAR VARILLAS



20 cm
VARIABLE

SECCION DE BROCAL EXSITENTE

PERFIL DE BROCAL EXSITENTE

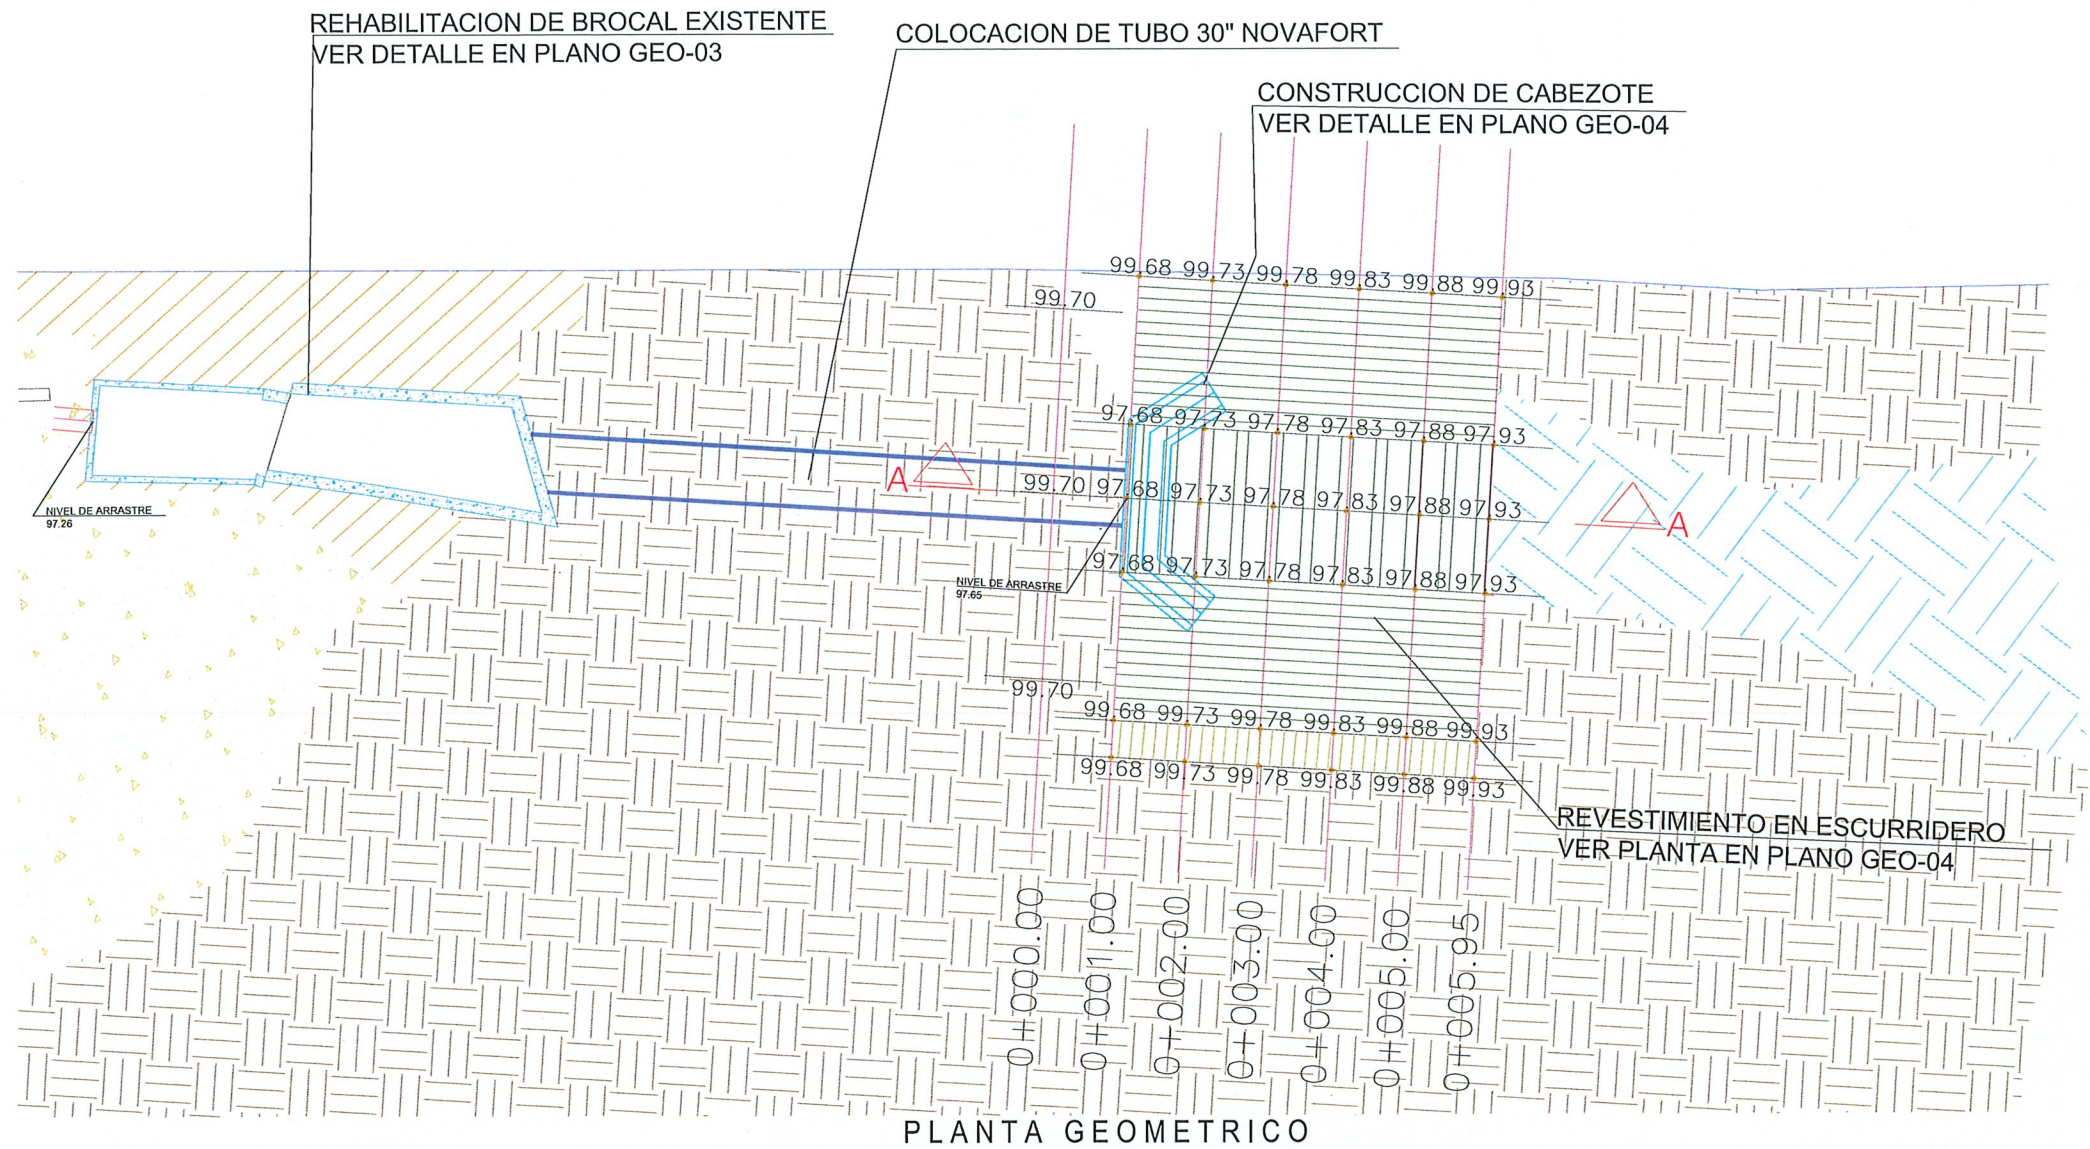

ESC. 1:100

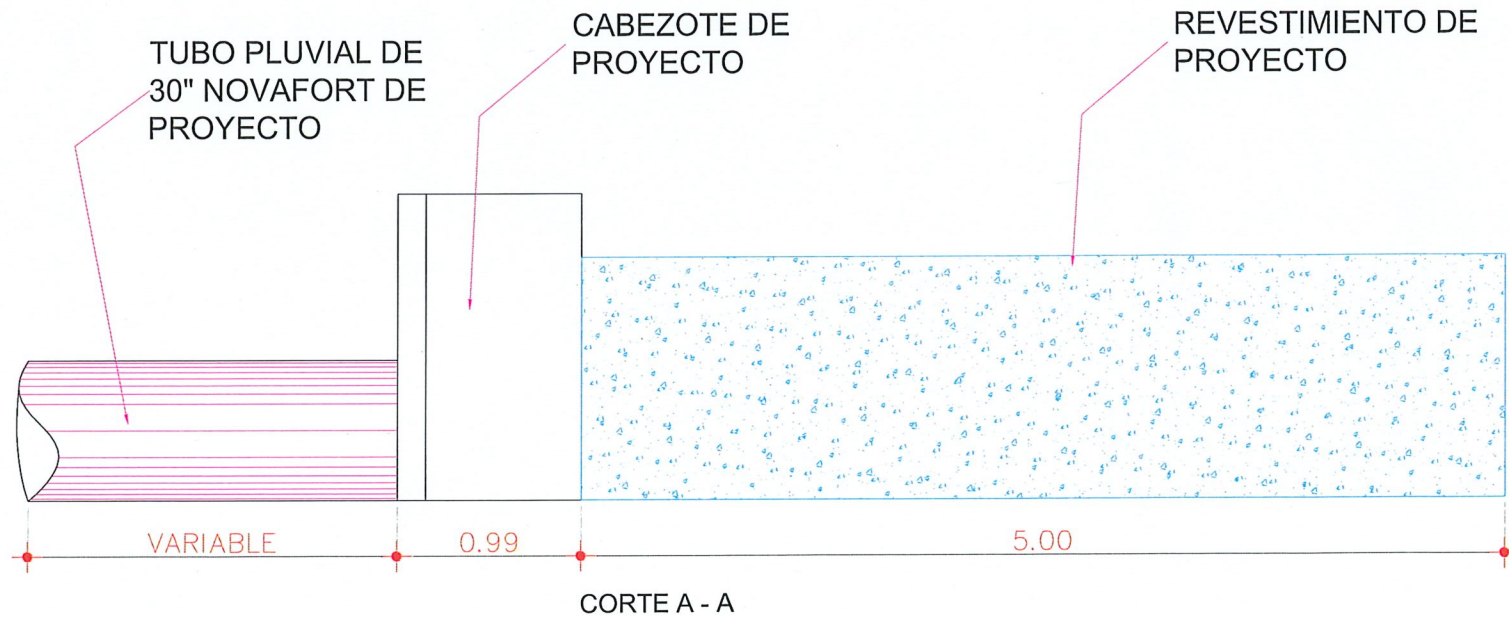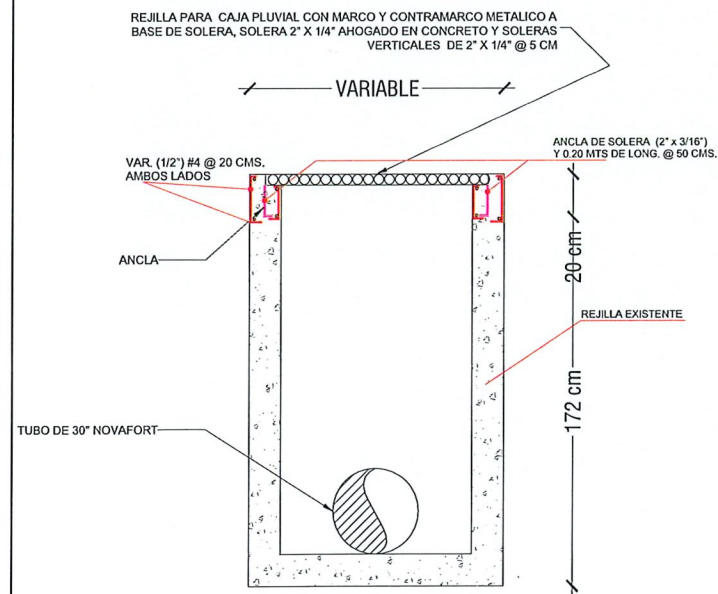

UBICACIÓN



SIMBOLOGÍA

- TERRENO NATURAL
- CONCRETO HIDRÁULICO PROYECTADO
- CONCRETO HIDRÁULICO EXISTENTE
- PARAMENTO



GOBIERNO MUNICIPAL DE
REYNOSA
IMPARABLE
— 2024 — 2027 —

R. AYUNTAMIENTO DE REYNOSA, TAM.
SECRETARÍA DE OBRAS PÚBLICAS

SECRETARIO DE OBRAS PÚBLICAS

ARQ. EDUARDO LÓPEZ ARIAS

DIRECTOR DE CONSTRUCCIÓN

MPRU ING. ROGELIO AVENDAÑO GARCÍA

DIRECTOR DE PROYECTOS DE OBRAS PÚBLICAS

ING. JUAN GABRIEL MARTÍNEZ LÓPEZ

OBRA:
REHABILITACIÓN DE OBRA
PLUVIAL EN CALLE CAFÉ


PLANO:
003-GEO-03
3 DE 6

FECHA:
SEPTIEMBRE 2025

PLANO:
GEOMETRICO

ESC:
1:500





UBICACIÓN:
ESQUINA CON CALLE RUBÍ EN LA
COLONIA ARCOÍRIS DEL MUNICIPIO DE
REYNOSA, TAMAULIPAS.

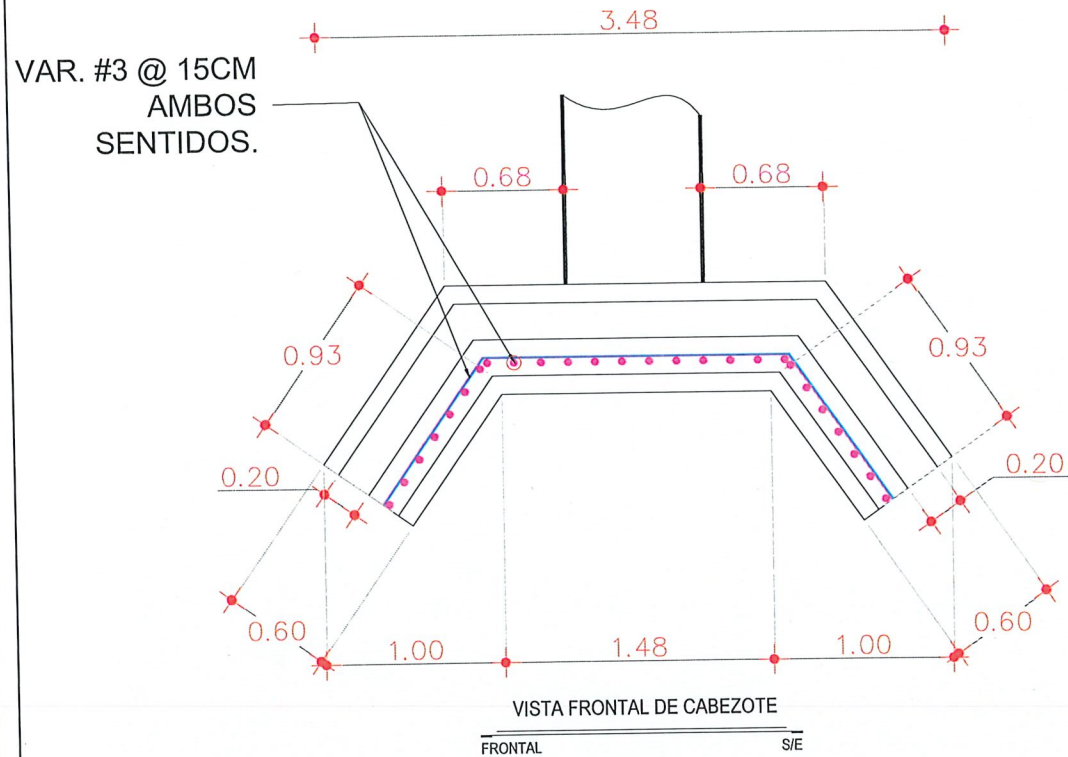

CABEZOTE A BASE DE MUROS, FIRME
Y ALEROS DE CONCRETO
PREMEZCLADO $f'c=250$ KG/CM², DE
15 CM. DE ESPESOR, ARMADA CON
VARILLA DE 3/8" Ø @ 20 CM EN
AMBOS SENTIDOS".

ZAPATA
CONCRETO $f'c = 200$ kg/cm²

PLANTILLA
CONCRETO $f'c = 100$ kg/cm²

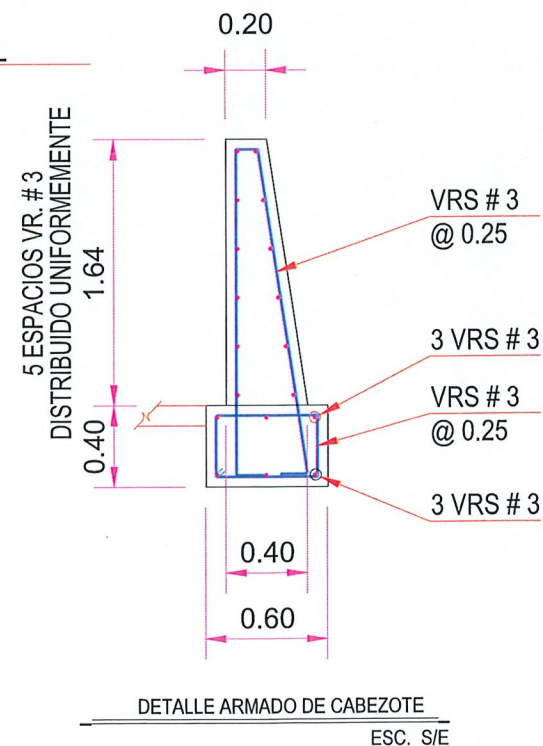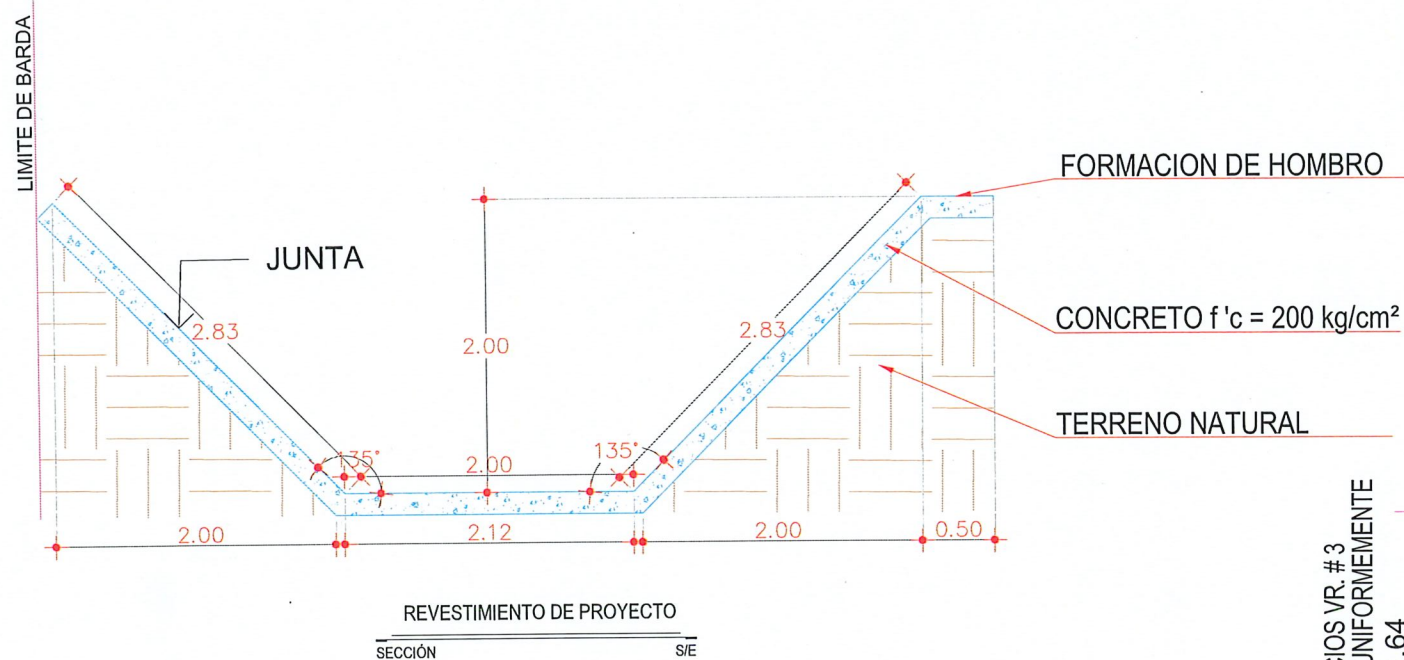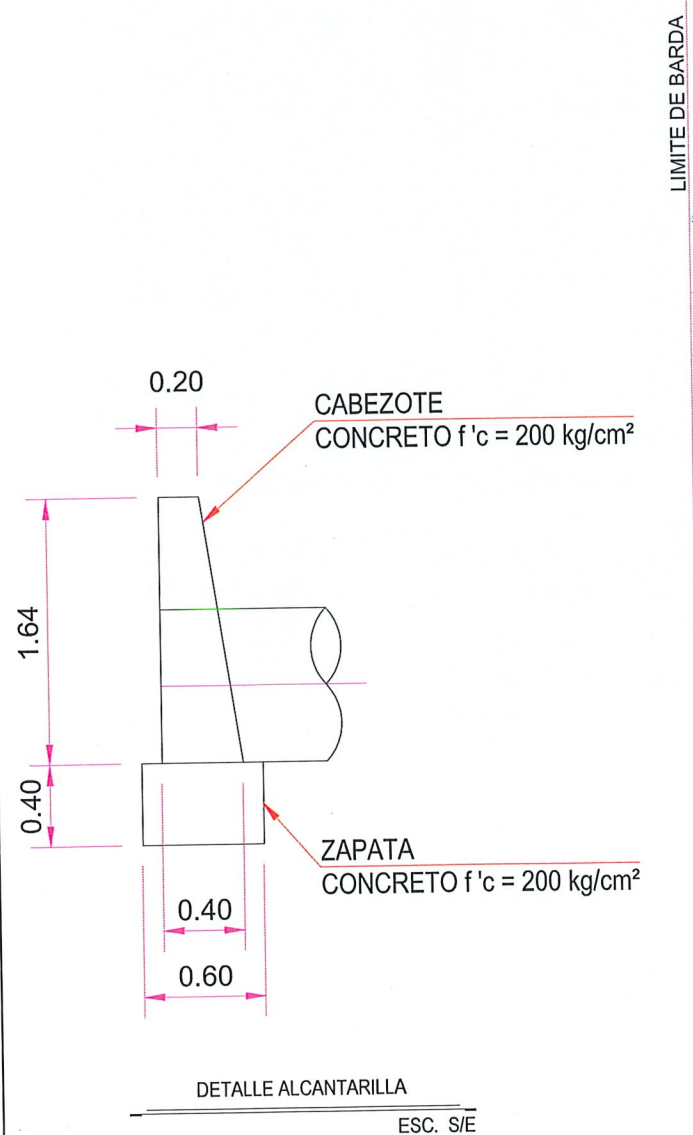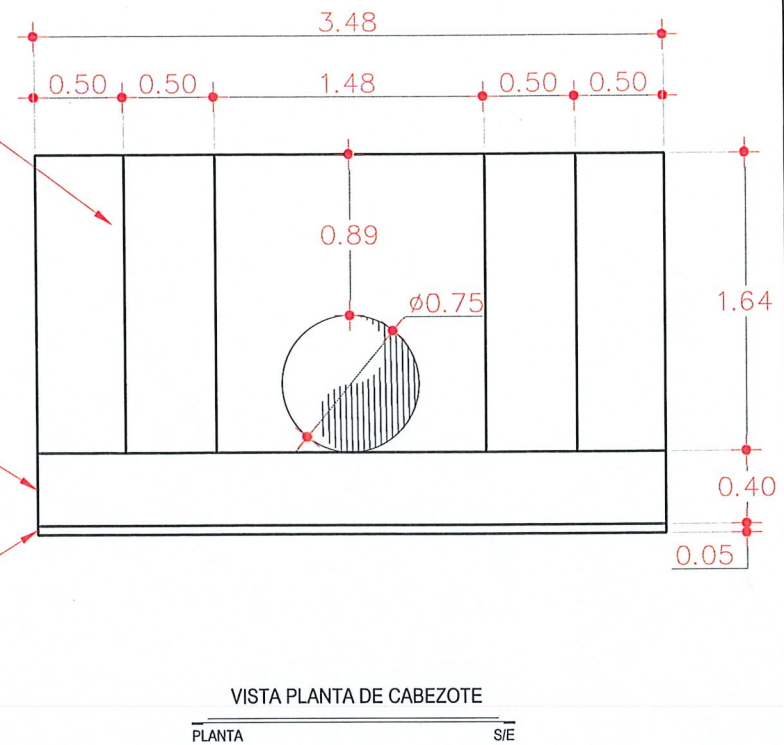

UBICACIÓN



R. AYUNTAMIENTO DE REYNOSA, TAM.
SECRETARÍA DE OBRAS PÚBLICAS

SECRETARIO DE OBRAS PÚBLICAS

ARQ. EDUARDO LÓPEZ ARIAS

DIRECTOR DE CONSTRUCCIÓN

MPRU ING. ROGELIO AVENDAÑO GARCÍA

DIRECTOR DE PROYECTOS DE OBRAS PÚBLICAS

ING. JUAN GABRIEL MARTÍNEZ LÓPEZ

OBRA:
REHABILITACIÓN DE OBRA
PLUVIAL EN CALLE CAFÉ

PLANO:
GEOMETRICO

ESC:
S/E

PLANO:
004-GEO-04
4 DE 6








FECHA:
SEPTIEMBRE 2025

UBICACIÓN:
ESQUINA CON CALLE RUBÍ EN LA
COLONIA ARCOÍRIS DEL MUNICIPIO DE
REYNOSA, TAMAULIPAS.



TOTAL VOLUMEN TERRAPLEN = -8.27m^3

UBICACIÓN:
ESQUINA CON CALLE RUBÍ EN LA
COLONIA ARCOÍRIS DEL MUNICIPIO DE
REYNOSA, TAMAULIPAS.

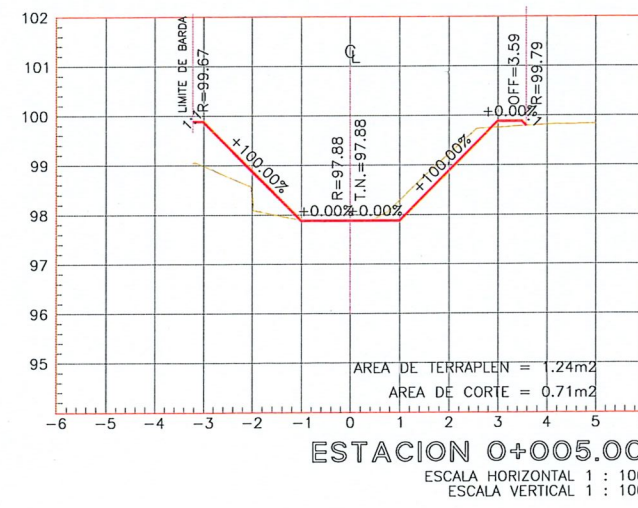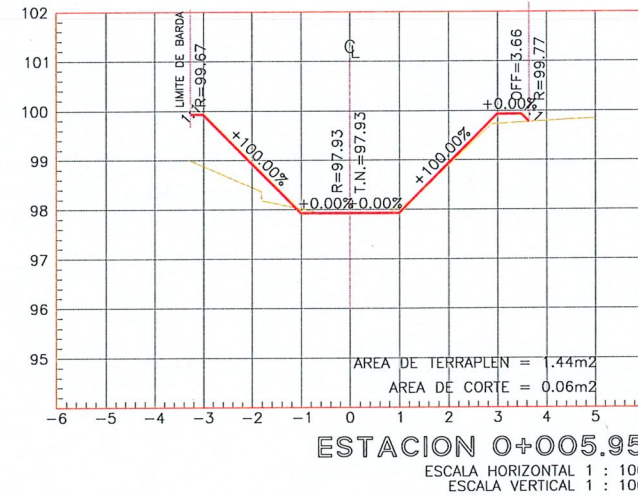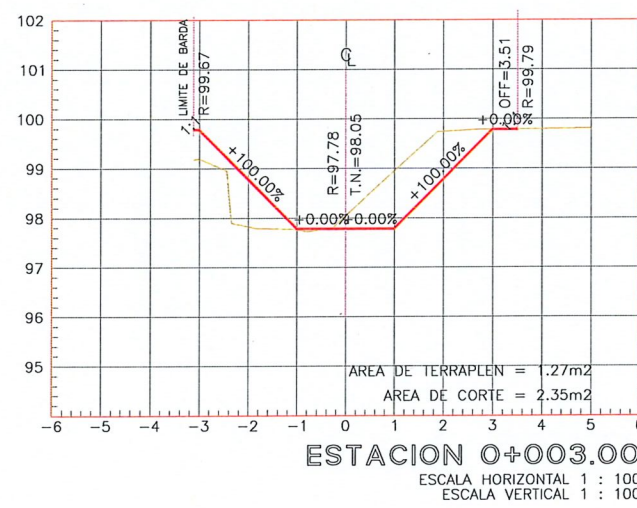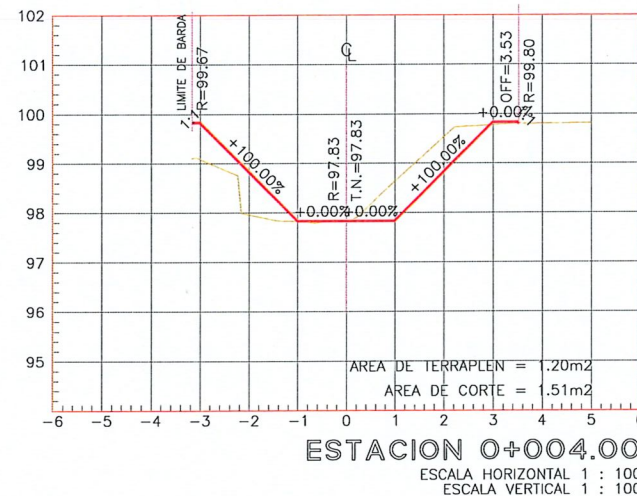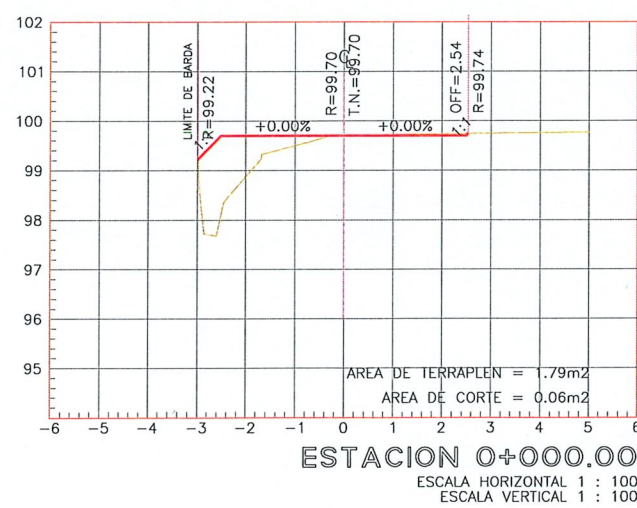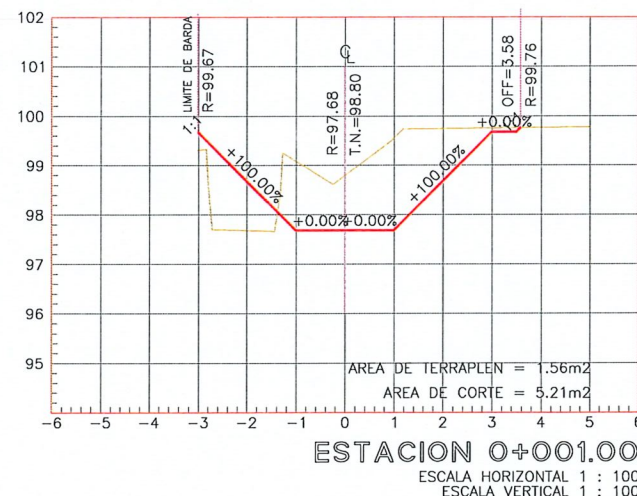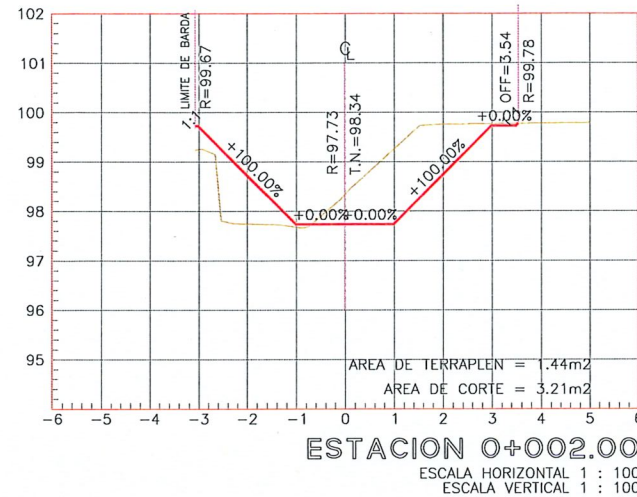

UBICACIÓN



SIMBOLOGÍA

	TERRENO NATURAL
	RASANTE DE PROYECTO



R. AYUNTAMIENTO DE REYNOSA, TAM.

SECRETARÍA DE OBRAS PÚBLICAS

SECRETARIO DE OBRAS PÚBLICAS

ARQ. EDUARDO LÓPEZ ARIAS

DIRECTOR DE CONSTRUCCIÓN

MPRU ING. ROGELIO AVENDAÑO GARCÍA

DIRECTOR DE PROYECTOS DE OBRAS PÚBLICAS

ING. JUAN GABRIEL MARTÍNEZ LÓPEZ

OBRA: REHABILITACIÓN DE OBRA PLUVIAL EN CALLE CAFÉ	PLANO: 006-SECC-06 6 DE 6	FECHA: SEPTIEMBRE 2025
PLANO: SECCIONES	ESC: 1:150	UBICACIÓN: ESQUINA CON CALLE RUBÍ EN LA COLONIA ARCOÍRIS DEL MUNICIPIO DE REYNOSA, TAMAULIPAS.