


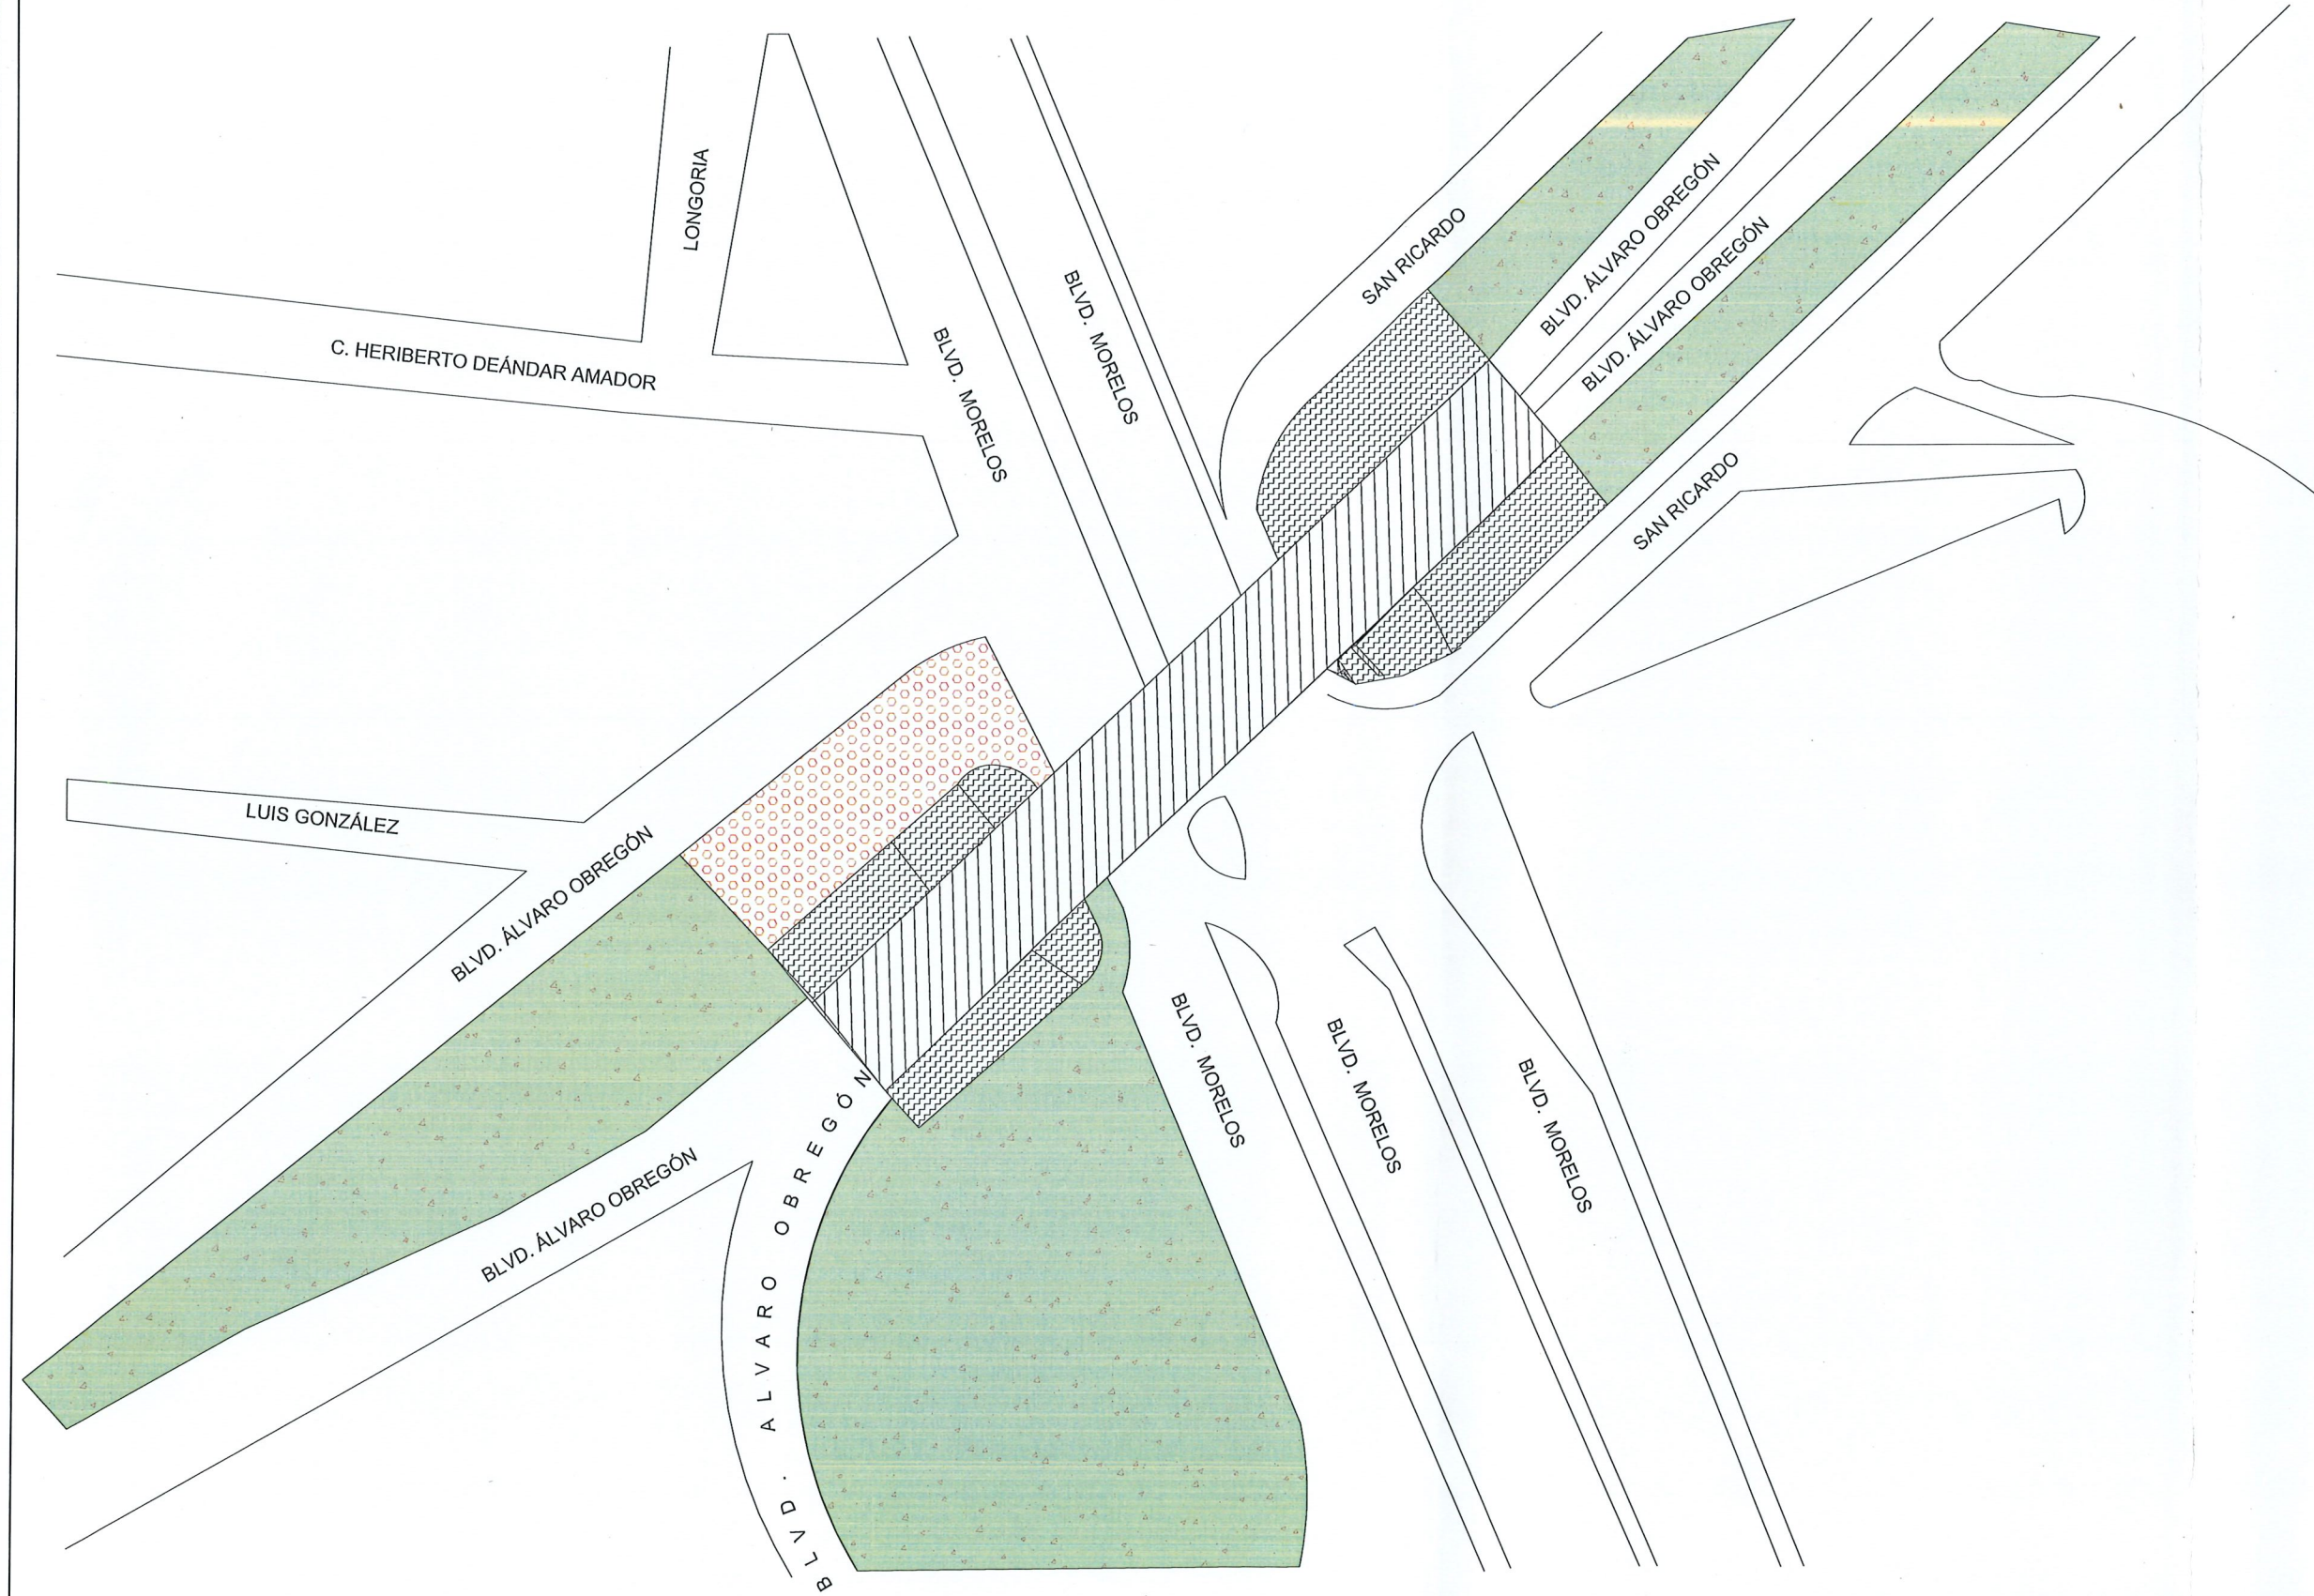

VISTA PLANTA - PUENTE BLVD MORELOS



SIMBOLOGÍA

- AREA VERDE EXISTENTE
- ADOQUIN EXISTENTE
- TALUD EXISTENTE
- LOSA DE RODAMIENTO EXISTENTE




R. AYUNTAMIENTO DE REYNOSA, TAM.
SECRETARÍA DE OBRAS PÚBLICAS

SECRETARIO DE OBRAS PÚBLICAS
R. AYUNTAMIENTO CONSTITUCIONAL
Cd. Reynosa, Tam.
2024-2027

ING. ROSELIO AVENDAÑO GARCÍA
DIRECCIÓN DE PROYECTOS DE OBRAS PÚBLICAS

DIRECCIÓN DE CONSTRUCCIÓN
R. AYUNTAMIENTO CONSTITUCIONAL
Cd. Reynosa, Tam.
2024-2027

OBRA:	PLANO:	FECHA:
CONSTRUCCION DE VITROMURALES EN SUPERESTRUCTURA DE PUENTE	001-EA-ELEV-01	MARZO 2026
PLANO:	ESC:	UBICACIÓN:
ESTADO ACTUAL (VISTA PLANTA)	S/E	UBICADO EN EL CRUCE DE BULEVAR MORELOS Y BULEVAR ALVARO OBREGON EN LA COLONIA SAN RICARDO DEL MUNICIPIO DE REYNOSA TAMAULIPAS.

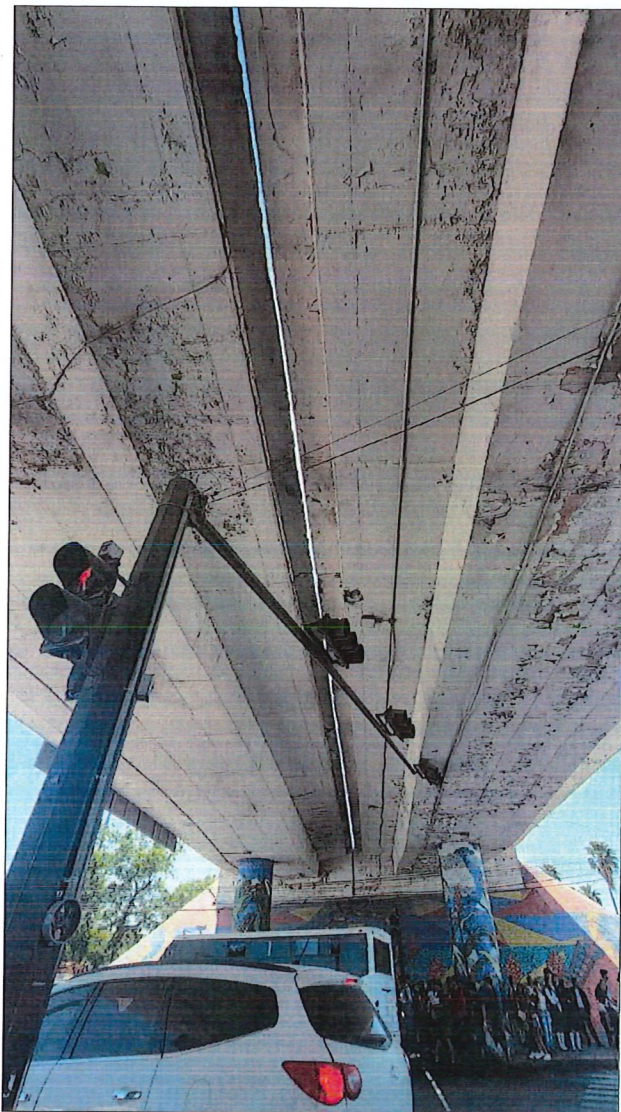

LADO OESTE - PUENTE BLVD MORELOS



VISTA PLANTA - PUENTE BLVD MORELOS



LADO ESTE - PUENTE BLVD MORELOS



UBICACIÓN



SIMBOLOGÍA

- AREA DE TRABAJO
- ADOQUIN EXISTENTE
- TALUD EXISTENTE
- LOSA DE RODAMIENTO EXISTENTE

NOTA

- LEVANTAMIENTO HECHO CON ESTACION TOTAL
- LOS METROS CUADRADOS FUERON SACADO DEL MODELO 3D




ESTADOS UNIDOS MEXICANOS
AYUNTAMIENTO DE REYNOSA, TAM.
SECRETARÍA DE OBRAS PÚBLICAS
SECRETARIO DE OBRAS PÚBLICAS
Cd. Reynosa, Tam. DIRECTOR DE CONSTRUCCIÓN
2024-2027

ESTADOS UNIDOS MEXICANOS
PROF. ING. ROGELIO AVENDAÑO GARCÍA
DIRECTOR DE PROYECTOS DE OBRAS PÚBLICAS

Dirección de Construcción
R. Ayuntamiento Constitucional
Cd. Reynosa, Tam.
2024-2027

OBRA: CONSTRUCCION DE VITROMURALES EN SUPERESTRUCTURA DE PUENTE	PLANO: 002-EA-ELEV-02 2 DE 4	FECHA: MARZO 2026
PLANO: ESTADO ACTUAL (VISTA PLANTA)	ESC: S/E	UBICACIÓN: UBICADO EN EL CRUCE DE BULEVAR MORELOS Y BULEVAR ALVARO OBREGON EN LA COLONIA SAN RICARDO DEL MUNICIPIO DE REYNOSA TAMAULIPAS.

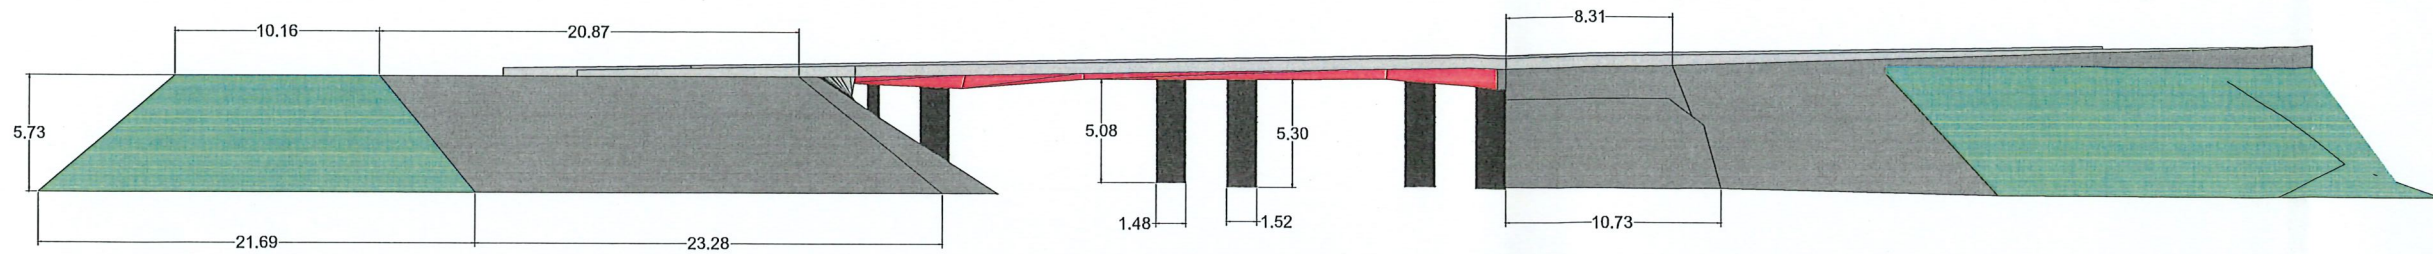

PUENTE BLVD. MORELOS
LADO NORTE
ESC. 1:100



UBICACIÓN




SIMBOLOGÍA

- TALUD EXISTENTE
- COLUMNAS EXISTENTE
- LOSA RODAMIENTO EXISTENTE
- AREA DE TRABAJO

NOTA

- LEVANTAMIENTO HECHO CON ESTACION TOTAL
- LOS METROS CUADRADOS FUERON SACADO DEL MODELO 3D

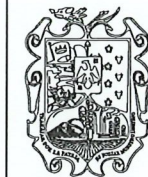

GOBIERNO MUNICIPAL DE
REYNOSA
IMPARABLE
— 2024 — 2027 —



AYUNTAMIENTO DE REYNOSA, TAM.
SECRETARÍA DE OBRAS PÚBLICAS
SECRETARIO DE OBRAS PÚBLICAS


Secretaría de Obras Públicas
R. Ayuntamiento Constitucional
Cd. Reynosa, Tam.
2024-2027
DIRECTOR DE CONSTRUCCIÓN




ING. ROGELIO AVENDAÑO GARCÍA
DIRECTOR DE PROYECTOS DE OBRAS PÚBLICAS

Dirección de Construcción
R. Ayuntamiento Constitucional
Cd. Reynosa, Tam.
2024-2027
JUAN GABRIEL MARTÍNEZ LÓPEZ


OBRAS:	CONSTRUCCION DE VITROMURALES EN SUPERESTRUCTURA DE PUENTE	PLANO:	003-EA-ELEV-01 3 DE 4	FECHA:	MARZO 2026
PLANO:	ESTADO ACTUAL (PUENTE BLVD. MORELOS)	ESC:	1:100	UBICACIÓN:	UBICADO EN EL CRUCE DE BULEVAR MORELOS Y BULEVAR ALVARO OBREGON EN LA COLONIA SAN RICARDO DEL MUNICIPIO DE REYNOSA TAMAULIPAS.

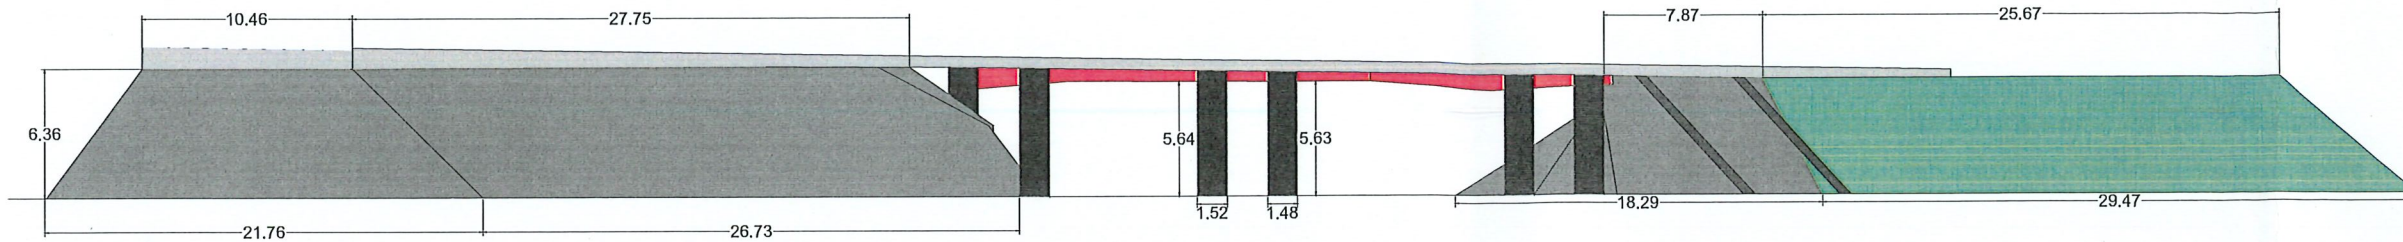

PUENTE BLVD. MORELOS
LADO SUR
ESC. 1:100

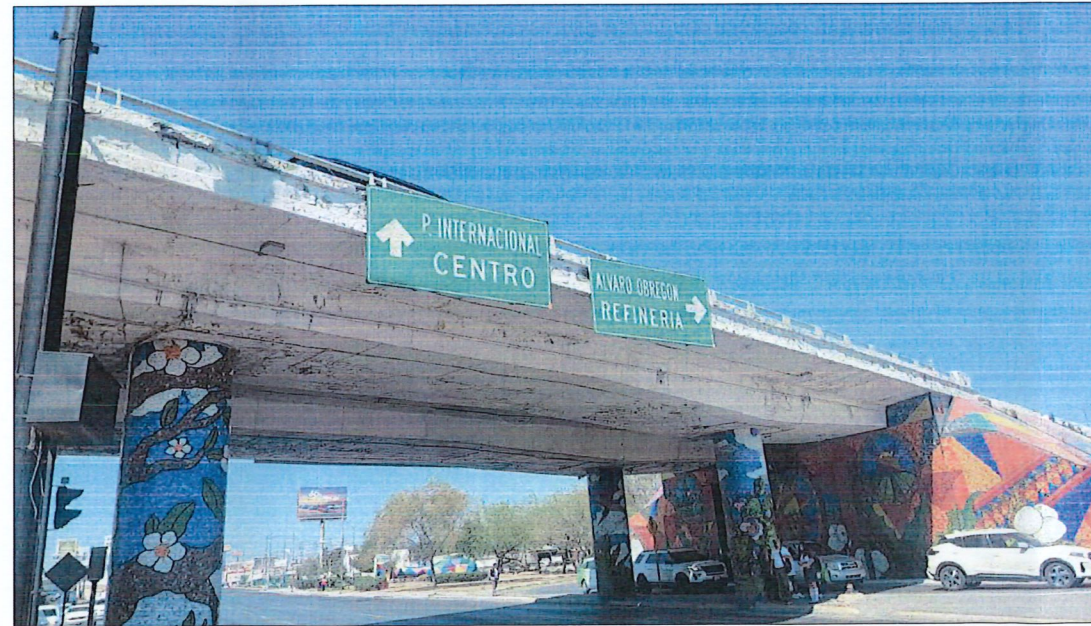

UBICACIÓN

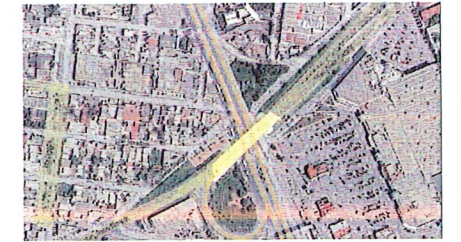

SIMBOLOGÍA


- TALUD EXISTENTE
- COLUMNAS EXISTENTE
- LOSA RODAMIENTO EXISTENTE

NOTA

-LEVANTAMIENTO HECHO CON ESTACION TOTAL
-LOS METROS CUADRADOS FUERON SACADO DEL
MODELO 3D



GOBIERNO MUNICIPAL DE
REYNOSA
IMPARABLE
— 2024 — 2027 —

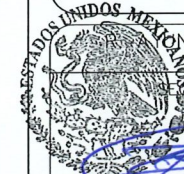

AYUNTAMIENTO DE REYNOSA, TAM.
SECRETARÍA DE OBRAS PÚBLICAS
SECRETARIO DE OBRAS PÚBLICAS
Ing. JUAN CARLOS LÓPEZ ARIAS
DIRECTOR DE CONSTRUCCIÓN
2024-2027



DIRECCIÓN DE CONSTRUCCIÓN
R. Ayuntamiento Constitucional
Cd. Reynosa, Tam.
2024-2027
Ing. ROGELIO AVENDAÑO GARCÍA
COORDINADOR DE PROYECTOS DE OBRAS PÚBLICAS
JUAN GABRIEL MARTÍNEZ LÓPEZ

OBRA: CONSTRUCCION DE VITROMURALES EN SUPERESTRUCTURA DE PUENTE	PLANO: 004-EA-ELEV-02 4 DE 4	FECHA: MARZO 2026
ESTADO ACTUAL (PUENTE BLVD. MORELOS)	ESC: 1:100	UBICACIÓN: UBICADO EN EL CRUCE DE BULEVAR MORELOS Y BULEVAR ALVARO OBREGON EN LA COLONIA SAN RICARDO DEL MUNICIPIO DE REYNOSA TAMAULIPAS.