

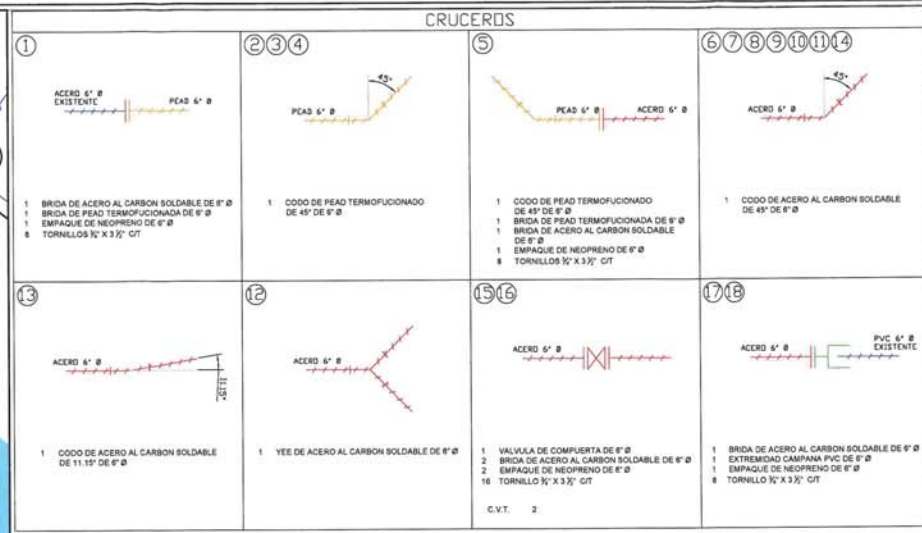
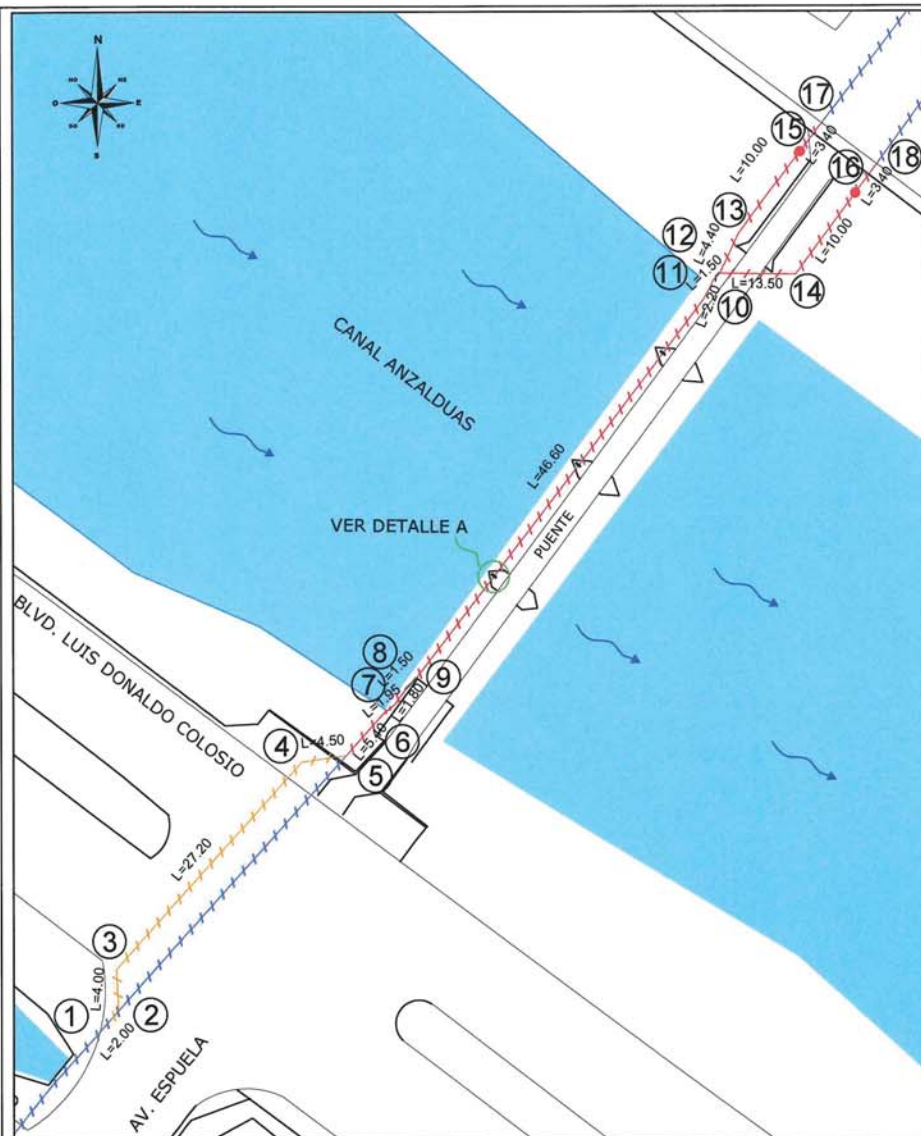


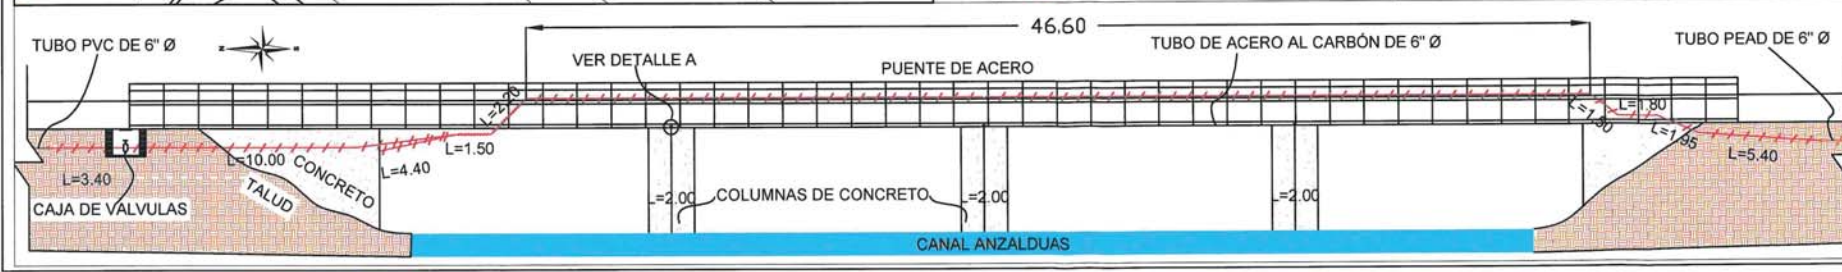

DATOS PARA CAJAS DE VALVULAS

CAJA TIPO	No	DIAMETRO DE VALVULA	CANT. DE VALV.	h EN	c EN	o EN	b EN	e ESPE. MURO	x EN	y EN	CONTRAMARCOS		EXCAVA. EN	PEDACE TABIQUE	LOSA DE M. TAB. CONC. PL. MOR. CEM.	DALA PERME. 200 #3	APIANA CEMENTO	LOSA DE CONC. TE.	VARILLAS #3		
											SENCILLO	DOBLE									
2	75	150	1	1.27	11.3	1.00	.090	14	1.28	1.18	110	1	100	1.92	1.51	0.15	3.75	0.061	3.60	0.151	32

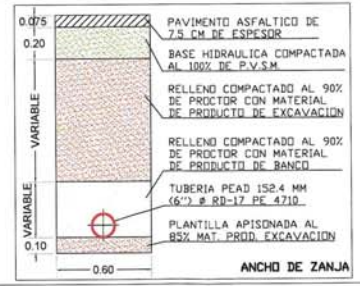

GOBIERNO MUNICIPAL DE
REYNOSA
INAPARABLE
— 2024 — 2027 —

COMAPA
COMISION MUNICIPAL DE AGUA POTABLE Y
ALCANTARILLADO DEL MUNICIPIO DE REYNOSA
REYNOSA INAPARABLE

CROQUIS DE LOCALIZACION

NOTAS RELEVANTES:

GERENCIA GENERAL
DE LA COMISION MUNICIPAL DE AGUA POTABLE
Y ALCANTARILLADO DEL MUNICIPIO DE REYNOSA

ING. ESCOPE DE JESUS CHIV VEGA

GERENCIA TECNICA Y OPERATIVA
DE LA COMISION MUNICIPAL DE AGUA POTABLE
Y ALCANTARILLADO DEL MUNICIPIO DE REYNOSA

ING. JOSE GUADALUPE CANTU VIERA

COORDINACION DE INGENIERIA Y PROYECTOS
DE LA COMISION MUNICIPAL DE AGUA POTABLE
Y ALCANTARILLADO DEL MUNICIPIO DE REYNOSA

ING. CARLOS ALBERTO IBARRA RICO

NOMBRE DEL PROYECTO:
CONSTRUCCION Y REHABILITACION DE 105.65 ML DE TUBERIA DE ACERO AL CARBON DE 6" DE DIAMETRO PARA LINEA DE AGUA POTABLE Y 37.70 ML DE TUBERIA DE POLIETILENO DE ALTA DENSIDAD TERMOPULCIONABLE (PEAD), ADOSADO A PUENTE ENTRE CRUCE DE AVENIDA ESPIUELA CON BLVD. COLOSIO Y PRADO DEL SUR EN COLINAS PRADERAS DE ORIENTE Y SIERRA DE LA GARZA DEL MUNICIPIO DE REYNOSA, TAMAUULIPAS.

UBICACION:
CRUCE DE AVENIDA ESPIUELA CON BLVD. COLOSIO Y PRADO DEL SUR EN COLINAS PRADERAS DE ORIENTE Y SIERRA DE LA GARZA DEL MUNICIPIO DE REYNOSA, TAMAUULIPAS.

NOMBRE DEL PLANO:
AGUA POTABLE.

1 de 2
ESCALA GRAFICA
FECHA:
AGOSTO 2025

TIPO DE OBRA:
AGUA POTABLE

DIGITALIZO:
ING. ALBA E. GARCIA GALVAN
FECHA:
AGOSTO 2025

COLOCACIÓN DE PRIMARIO Y ACABADO ANTICORROSIVO EPOXICO DE ALTOS SOLIDOS A ESTRUCTURA EXISTENTE


LIMPIEZA CON CHORRO DE ARENA (SANDBLAST) A ESTRUCTURA EXISTENTE

REFORZAMIENTO DE TODAS LAS SOLDADURAS A ELEMENTOS ESTRUCTURALES EXISTENTES

DESMANTELIAMIENTO DE TUBERIA DE ACERO EXISTENTE DE 24" Ø

DESMANTELIAMIENTO DE TUBERIA DE ACERO EXISTENTE DE 6" Ø

COLOCACION DE TUBERIA DE ACERO

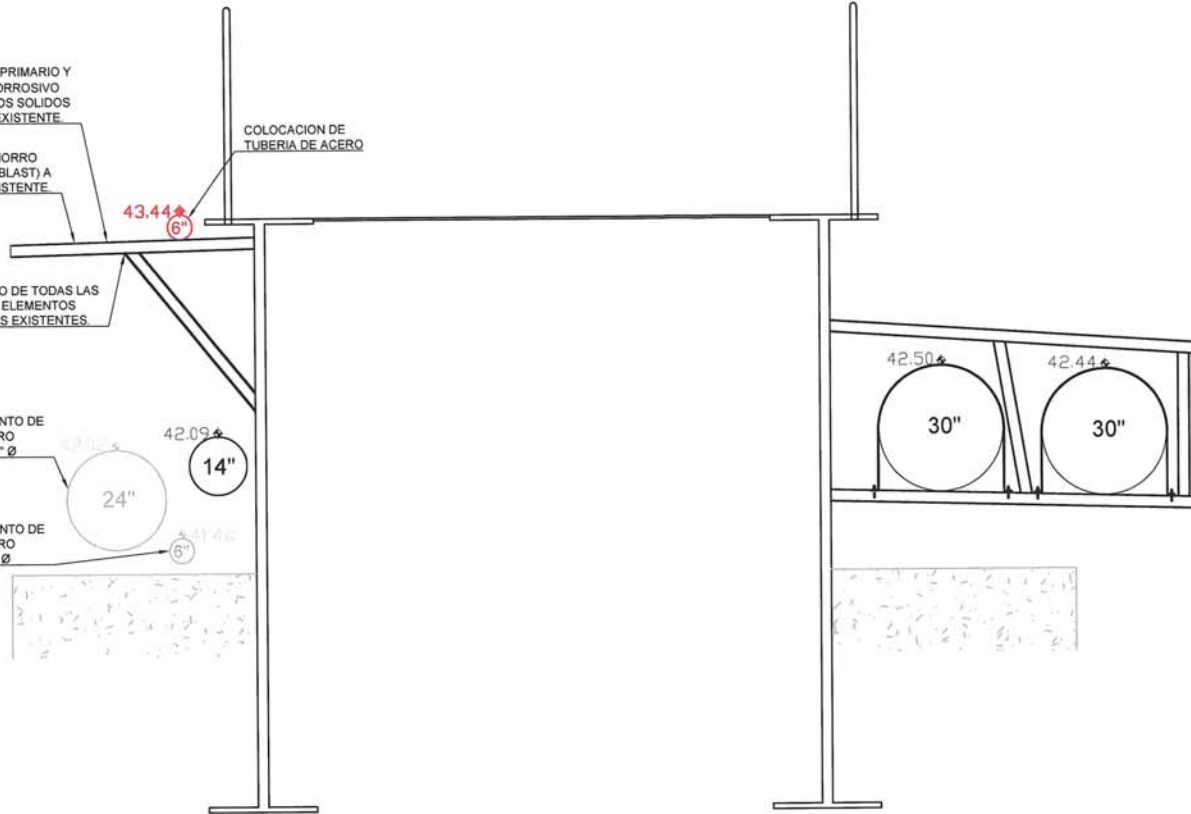

LOCALIZACIÓN DE LINEAS DE CONDUCCIÓN


DETALLE A PERFIL

Tubo de Acero al Carbón de 6"

Solera de 2"x3/8"
(3.79 kg/m)

Viga de Acero

DETALLE A PLANTA

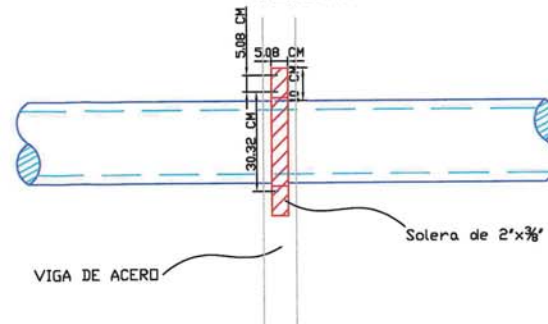

GOBIERNO MUNICIPAL DE
REYNOSA
IMPARABLE

2024 2027



COMAPA
COMISION MUNICIPAL DEL AGUA POTABLE Y
ALCANTARILLADO DEL MUNICIPIO DE REYNOSA
REYNOSA IMPARABLE



CROQUIS DE LOCALIZACION
NOTAS RELEVANTES:

GERENCIA GENERAL
DE LA COMISION MUNICIPAL DE AGUA POTABLE
Y ALCANTARILLADO DEL MUNICIPIO DE REYNOSA

ING. FELIPE DE JESUS CHIVVEGA

GERENCIA TECNICA Y OPERATIVA
DE LA COMISION MUNICIPAL DE AGUA POTABLE
Y ALCANTARILLADO DEL MUNICIPIO DE REYNOSA

ING. JOSE GUADALUPE CANTU VIERA

COORDINACION DE INGENIERIA Y PROYECTOS
DE LA COMISION MUNICIPAL DE AGUA POTABLE
Y ALCANTARILLADO DEL MUNICIPIO DE REYNOSA

ING. CARLOS ALBERTO IBARRA RICO

NOMBRE DEL PROYECTO:

CONSTRUCCION Y REHABILITACION DE 105.68 ML DE TUBERIA DE ACERO AL CARBON DE 6" DE DIAMETRO PARA LINEA DE AGUA POTABLE Y 27.70 ML DE TUBERIA DE POLIETILENO DE ALTA DENSIDAD TERMOPUSIONABLE (PRADO, ADOSADO A PUENTE ENTRE CRUCE DE AVENIDA ESPUELA CON BLVD. COLOSIO Y PRADO DEL SUR EN COLONIAS PRADERAS DE ORIENTE Y SIERRA DE LA GARZA DEL MUNICIPIO DE REYNOSA, TAMAULIPAS.

UBICACION:
CRUCE DE AVENIDA ESPUELA CON BLVD. COLOSIO Y PRADO DEL SUR EN COLONIAS PRADERAS DE ORIENTE Y SIERRA DE LA GARZA DEL MUNICIPIO DE REYNOSA, TAMAULIPAS.

NOMBRE DEL PLANO:

AGUA POTABLE

TIPO DE OBRA:

AGUA POTABLE

DIGITALIZO:

ING. ALBA E. GARCIA GALVAN

CLAVE PLANO: