



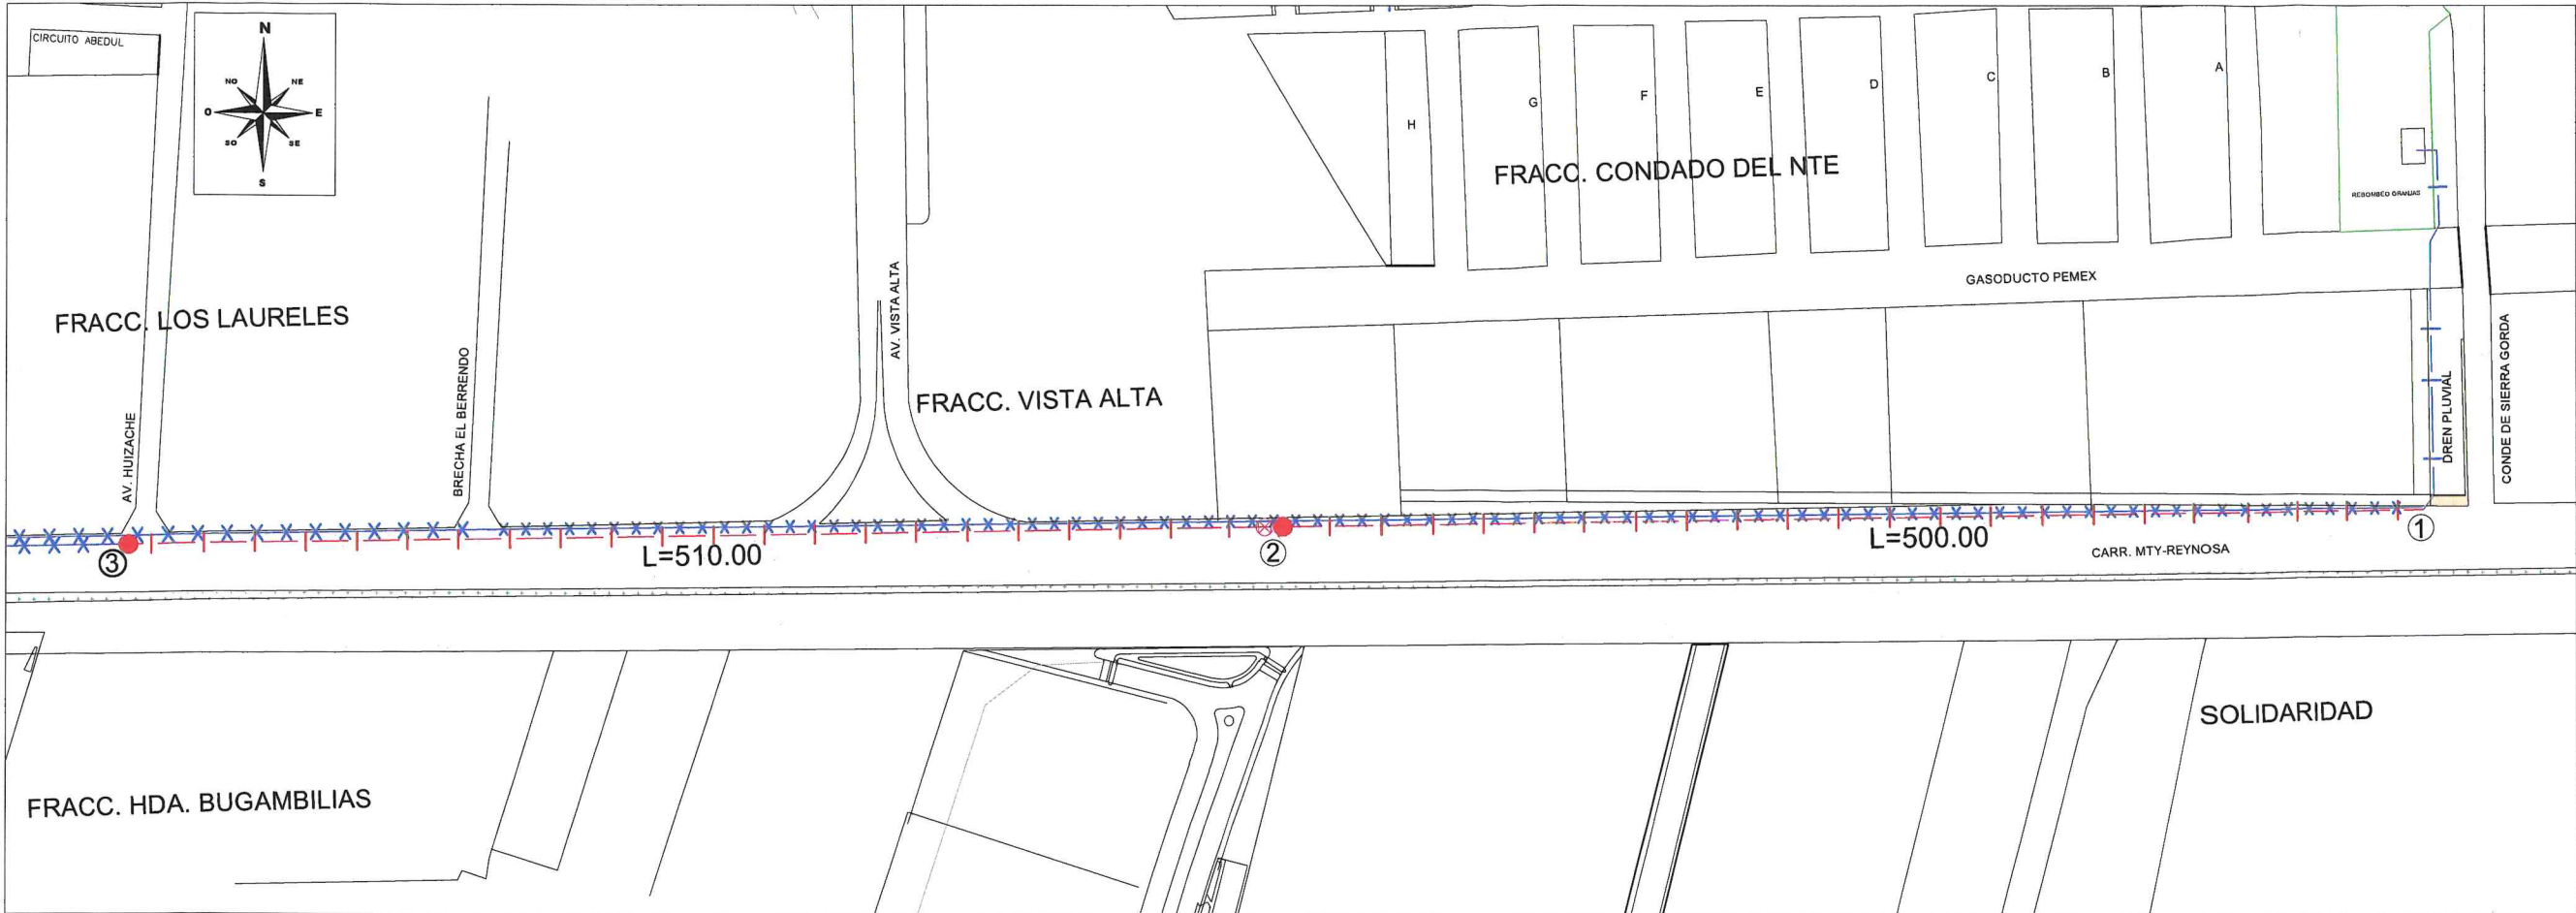

C R U C E R O S

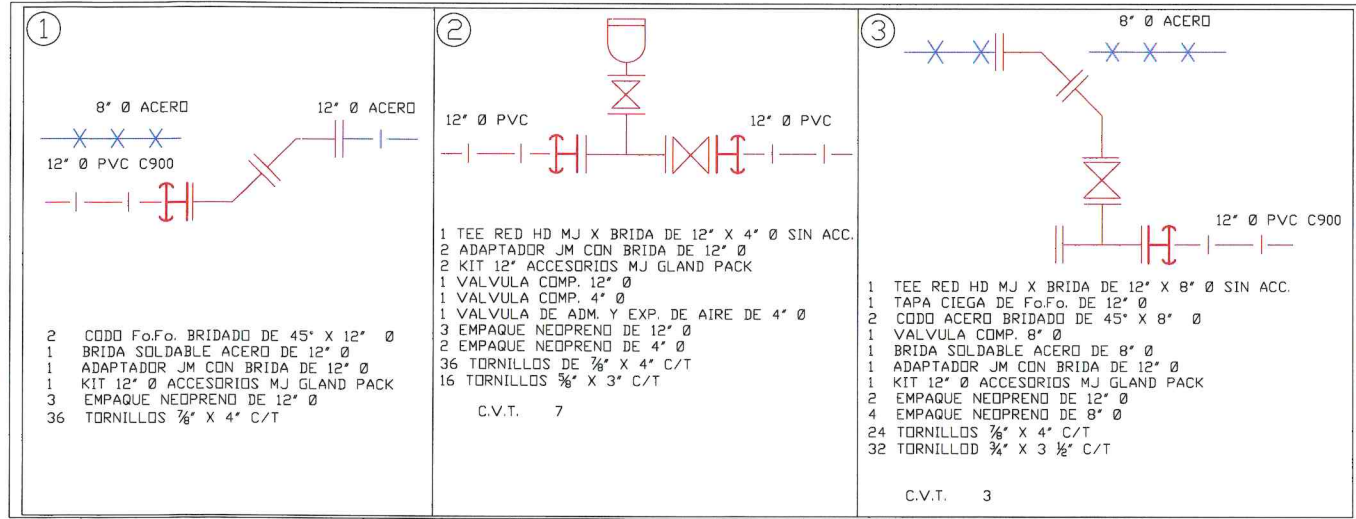


CAJA DE VALVULAS

DATOS PARA CAJAS DE VALVULAS														
CAJA TIPO No	DIAMETRO DE VALVULA	CANT. DE VALV.	h EN m	a EN cm	b EN cm	e ESPE. MURO	x EN m	y EN m	CONTRAMARCOS					
									SENCILLO	DOBLE	CANTIDAD	PERALTE PER. mm	EXCAV. EN m	PEDACE TABIQUE m
3	200 350	1	1.72	16.30	1.40	1.20	28	1.98	1.78	140	1	150	5.93	3.91
7	250 350	2	1.72	16.30	1.80	1.60	28	2.48	2.18	180	2	150	9.13	5.31



A N C H O Z A N J A

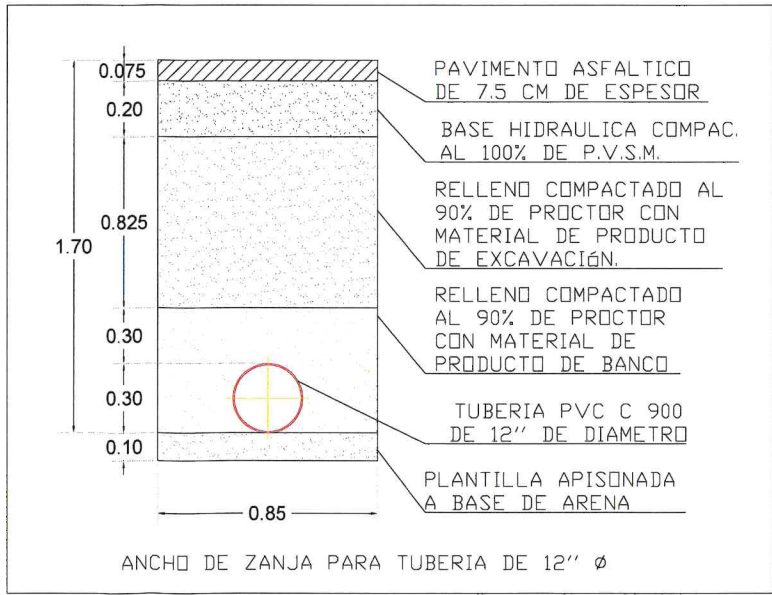

PLANTA DE PROYECTO

ESC.: S/E

SIMBOLOGIA

- EXISTENTE
- PROYECTO AGUA
- LINEA DE 12" Ø
- LINEA DE 8" Ø
- VALVULA
- V.A.E.A.

1,010.00 ML DE TUBERIA PVC C900 DR18 CL235 DE 12" Ø DE DIAMETRO



CROQUIS DE LOCALIZACION
NOTAS RELEVANTES:

GERENCIA GENERAL
DE LA COMISION MUNICIPAL DE AGUA POTABLE
Y ALCANTARILLADO DEL MUNICIPIO DE REYNOSA

ING. FELIPE DE JESUS CHIW VEGA

GERENCIA TECNICA Y OPERATIVA
DE LA COMISION MUNICIPAL DE AGUA POTABLE
Y ALCANTARILLADO DEL MUNICIPIO DE REYNOSA

ING. JOSE GUADALUPE CANTU VIERA

COORDINACION DE INGENIERIA Y PROYECTOS
DE LA COMISION MUNICIPAL DE AGUA POTABLE
Y ALCANTARILLADO DEL MUNICIPIO DE REYNOSA

ING. CARLOS ALBERTO IBARRA RICO

NOMBRE DEL PROYECTO:
SUSTITUCION DE TUBERIA DE PVC HIDRAULICA DE 305 MM. (12") DE DIAMETRO EN CARRETERA REYNOSA-MONTERREY ENTRE CALLE CONDE DE SIERRA GORDA Y HUIZACHE EN ACCESOS A COLONIAS GRANJAS ECONOMICAS DEL NORTE Y FRACCIONAMIENTO LOS LAURELES, EN EL MUNICIPIO DE REYNOSA, TAMAULIPAS.

UBICACION:
CARR. REYNOSA-MONTERREY ENTRE CALLE CONDE SIERRA GORDA Y HUIZACHE EN ACCESOS A COLONIAS GRANJAS ECONOMICAS DEL NORTE Y FRACC. LOS LAURELES EN EL MUNICIPIO DE REYNOSA, TAMAULIPAS.

NOMBRE DEL PLANO:
AGUA POTABLE

TIPO DE OBRA:
AGUA POTABLE

DIGITALIZO:
TEC. JUAN J. HERNANDEZ L.

CLAVE PLANO:

NUMERO DE PLANO:
1 de 1

ESCALA GRAFICA:
S/E

FECHA:
09-ENE-2026