


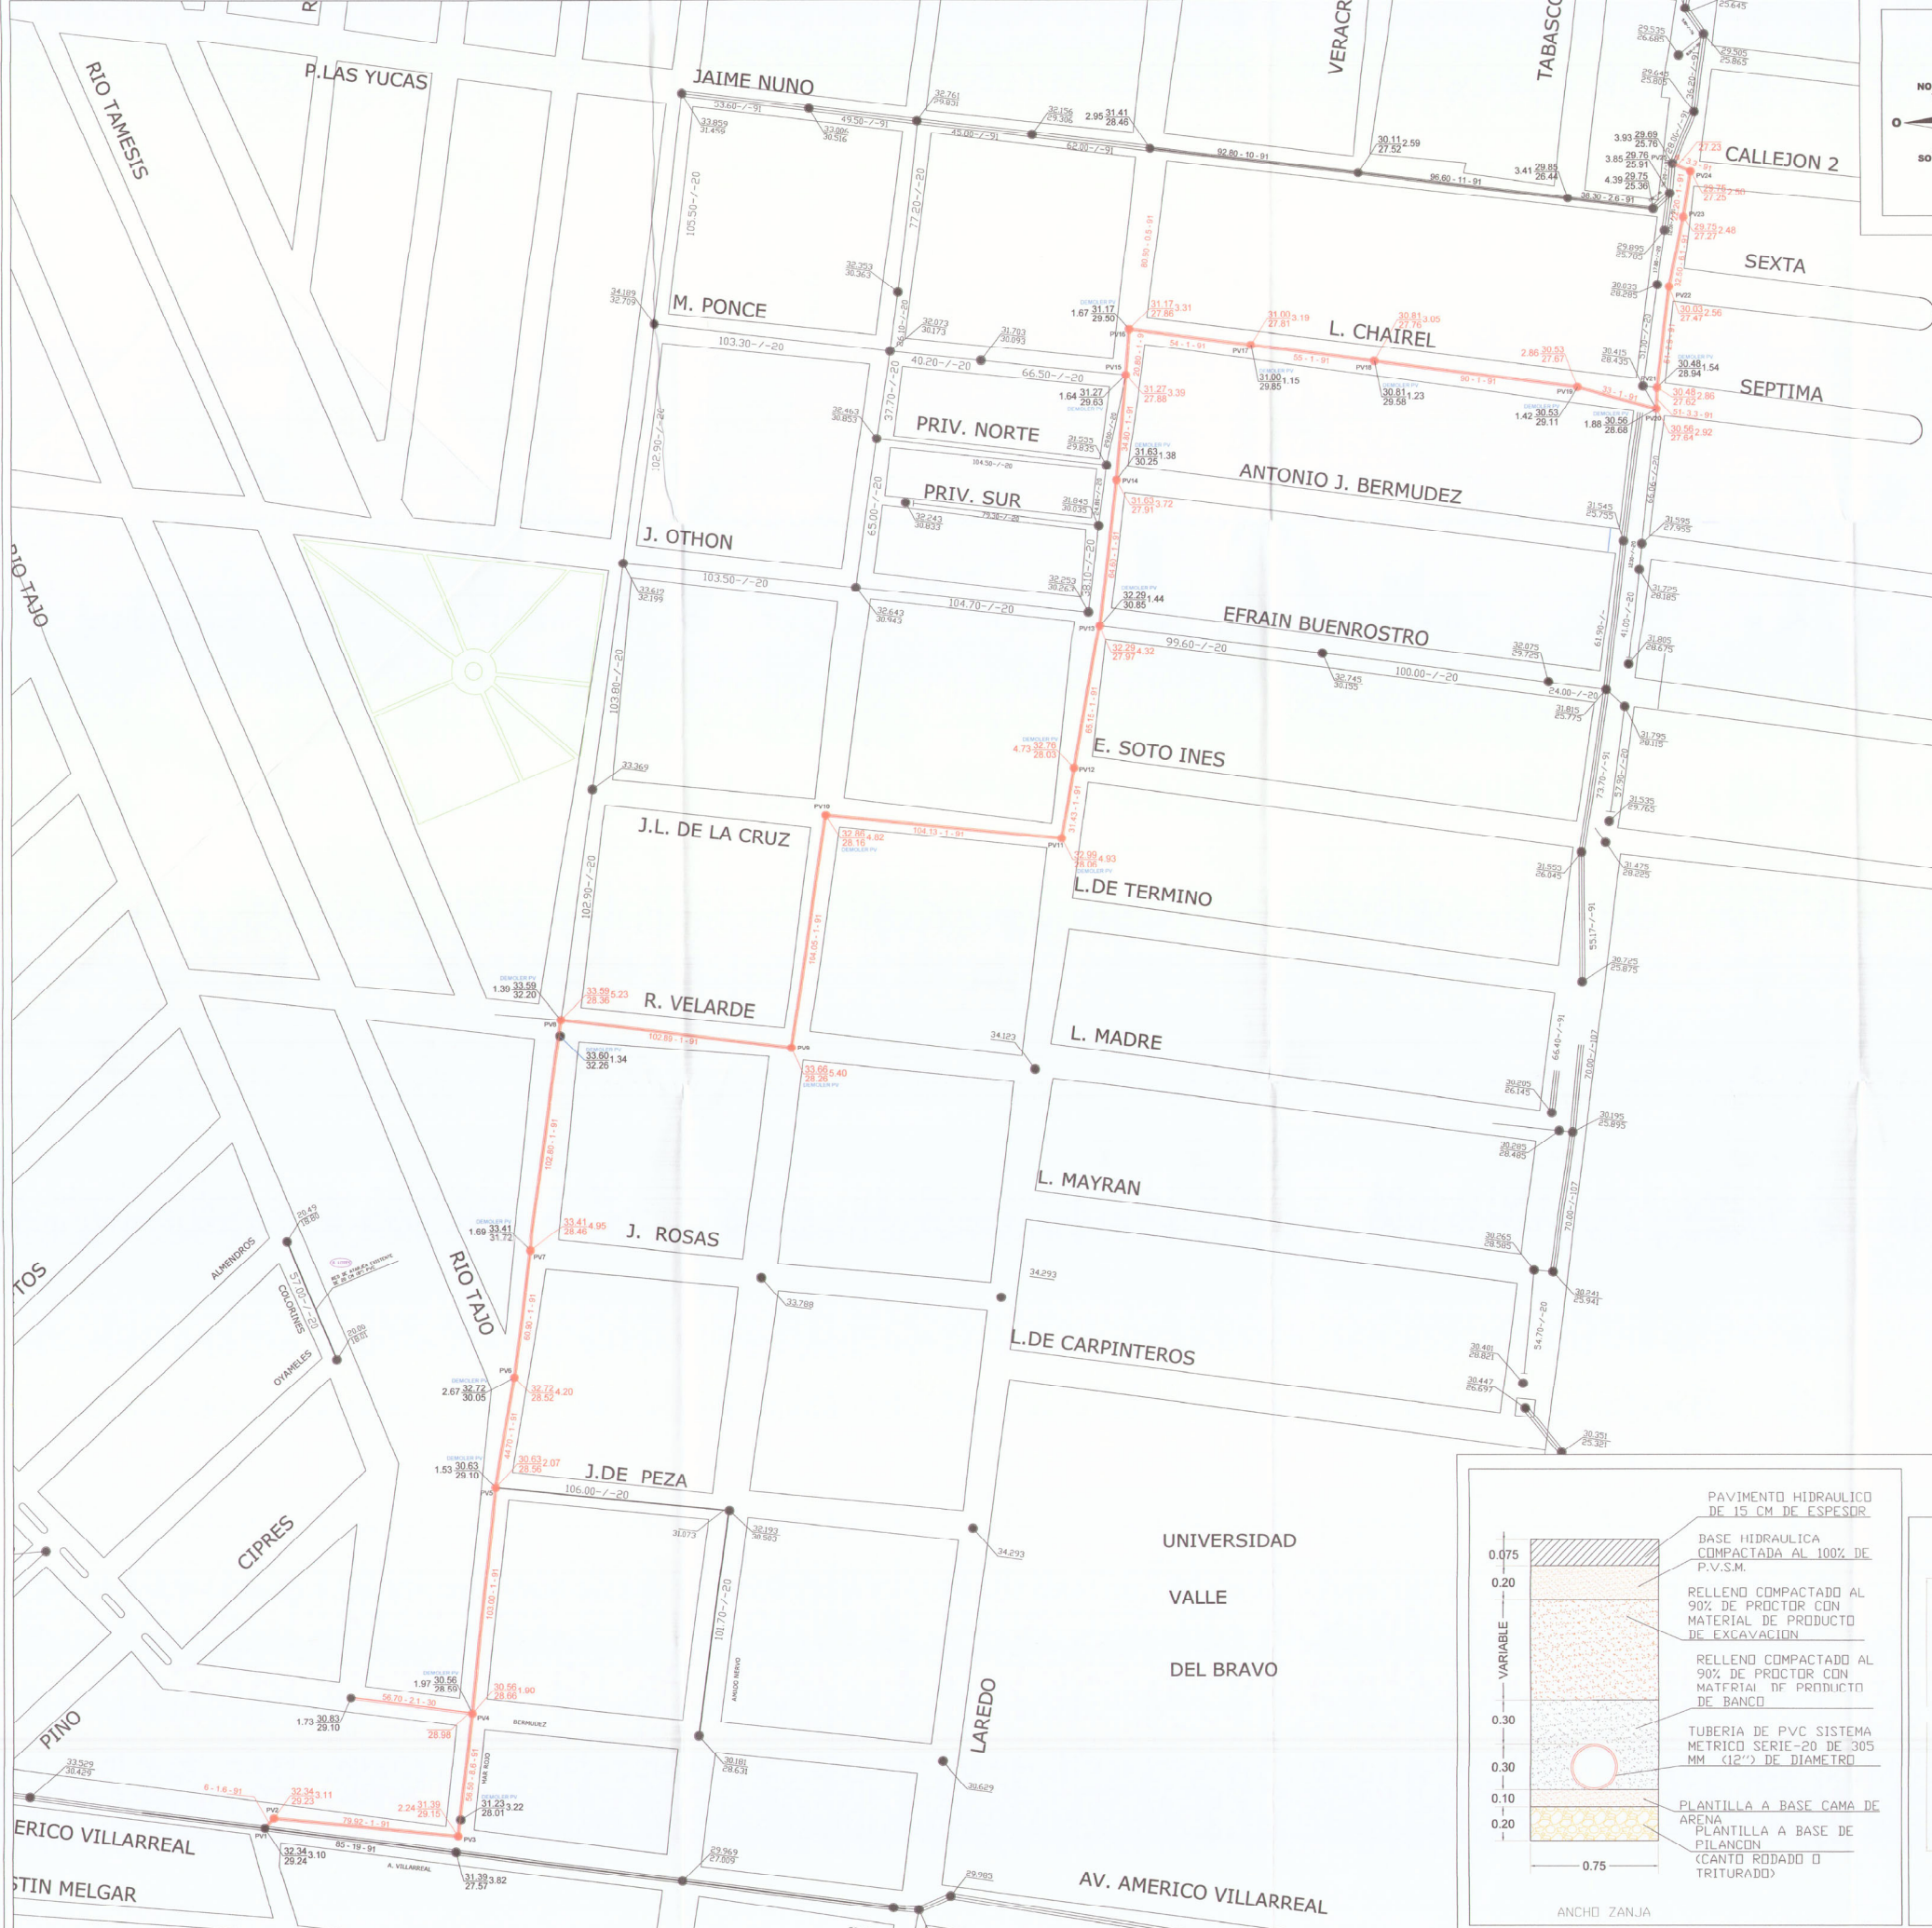

NOTAS

1. Aclaraciones y aclaraciones en metros, excepto donde se indique otra unidad.
2. No tomar medidas a escala.
3. La tubería utilizada para este proyecto será de Polietileno de alta densidad, tipo sanitario, con junta de empuje y compuesta, utilizando el tamaño indicado por el fabricante.
4. Para la ubicación de la plantilla se utilizará material de proctor.
5. Puesta a la colocación del relieve, se verificará la horizontalidad de las tuberías para evitar el resaca y el desdoblamiento.
6. El relieve a utilizar en campo será con material producido de la excavación y con material como producto de la excavación, se compactará al 90% de la proctor estándar en capas de 20 cm como máximo, se considerará un relieve de dos perfiles de elevación por cada 100 m de zanja a fin de verificar el grado de compactación requerido.

SÍMBOLOS

Existente

Propuesta






Profundidad de pozos

Elevación de tubería

Elevación de plantilla

Longitud pendiente - diámetro (m - milímetros - cm)

Relieve

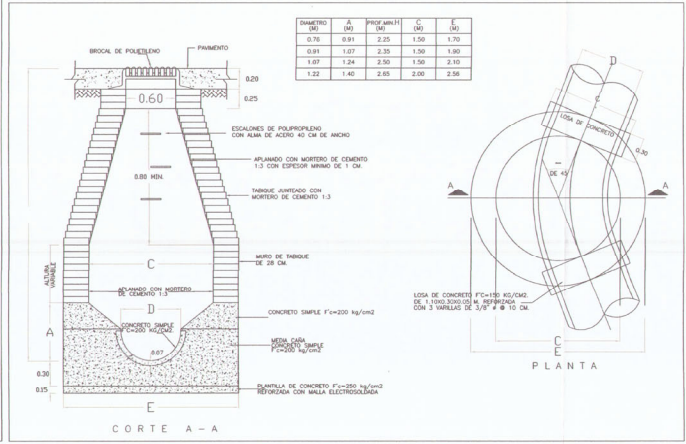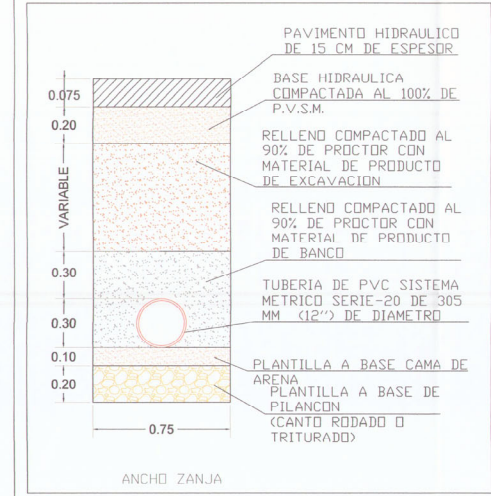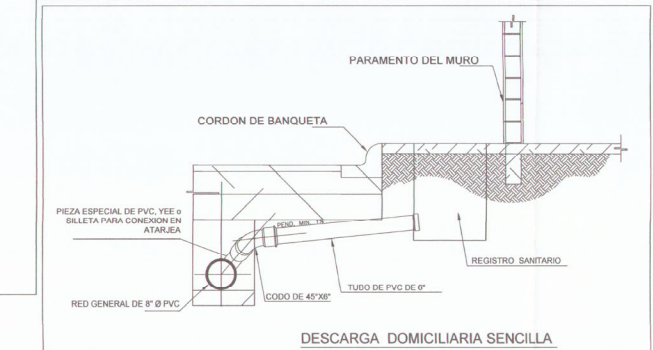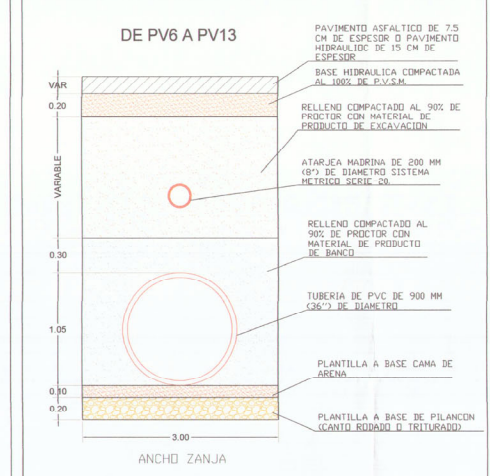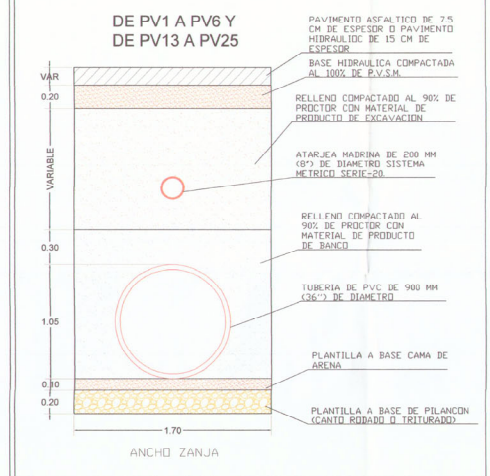

GOBIERNO MUNICIPAL DE

REYNOSA

IMPARE

2024 2027

COMAPA

COMISIÓN MUNICIPAL DE AGUA POTABLE Y ALCANTARILLADO DEL MUNICIPIO DE REYNOSA

CROQUIS DE LOCALIZACION

NOTAS RELEVANTES:

GERENCIA GENERAL DE LA COMISION MUNICIPAL DE AGUA POTABLE Y ALCANTARILLADO DEL MUNICIPIO DE REYNOSA

ING. FELIPE DE JESUS CHIV VEGA

GERENCIA TECNICA Y OPERATIVA DE LA COMISION MUNICIPAL DE AGUA POTABLE Y ALCANTARILLADO DEL MUNICIPIO DE REYNOSA

ING. JOSE GUADALUPE CANTU VIERA

COORDINACION DE INGENIERIA Y PROYECTOS DE LA COMISION MUNICIPAL DE AGUA POTABLE Y ALCANTARILLADO DEL MUNICIPIO DE REYNOSA

ING. CARLOS ALBERTO BARRA RICO

NOMBRE DEL PROYECTO:

CONSTRUCCION DE COLECTOR ALTERNO A EBAR 4 DE ALCANTARILLADO SANITARIO DE 910 MM (36") DE DIAMETRO.

UBICACION:

CALLES MAR ROJO, LOPEZ VELARDE, AMADO NERVO, SOR JUANA INES DE LA CRUZ, LAREDO, LAGUNA DEL CHAIREL Y JALISCO, ENTRE AMERICO VILLAREAL Y CALLEJON 2 EN LA COLONIA LEAL PUENTE EN EL MUNICIPIO DE REYNOSA TAMAULIPAS.

NOMBRE DEL PLANO:

ALCANTARILLADO SANITARIO

TIPO DE OBRA:

ALCANTARILLADO SANITARIO

DIGITALIZO:

ING. JULIO G. ESQUEVEL C.

CLAVE PLANO:

NUMERO DE PLANO:

1 de 1

ESCALA GRAFICA:

FECHA:

DICIEMBRE 2025