


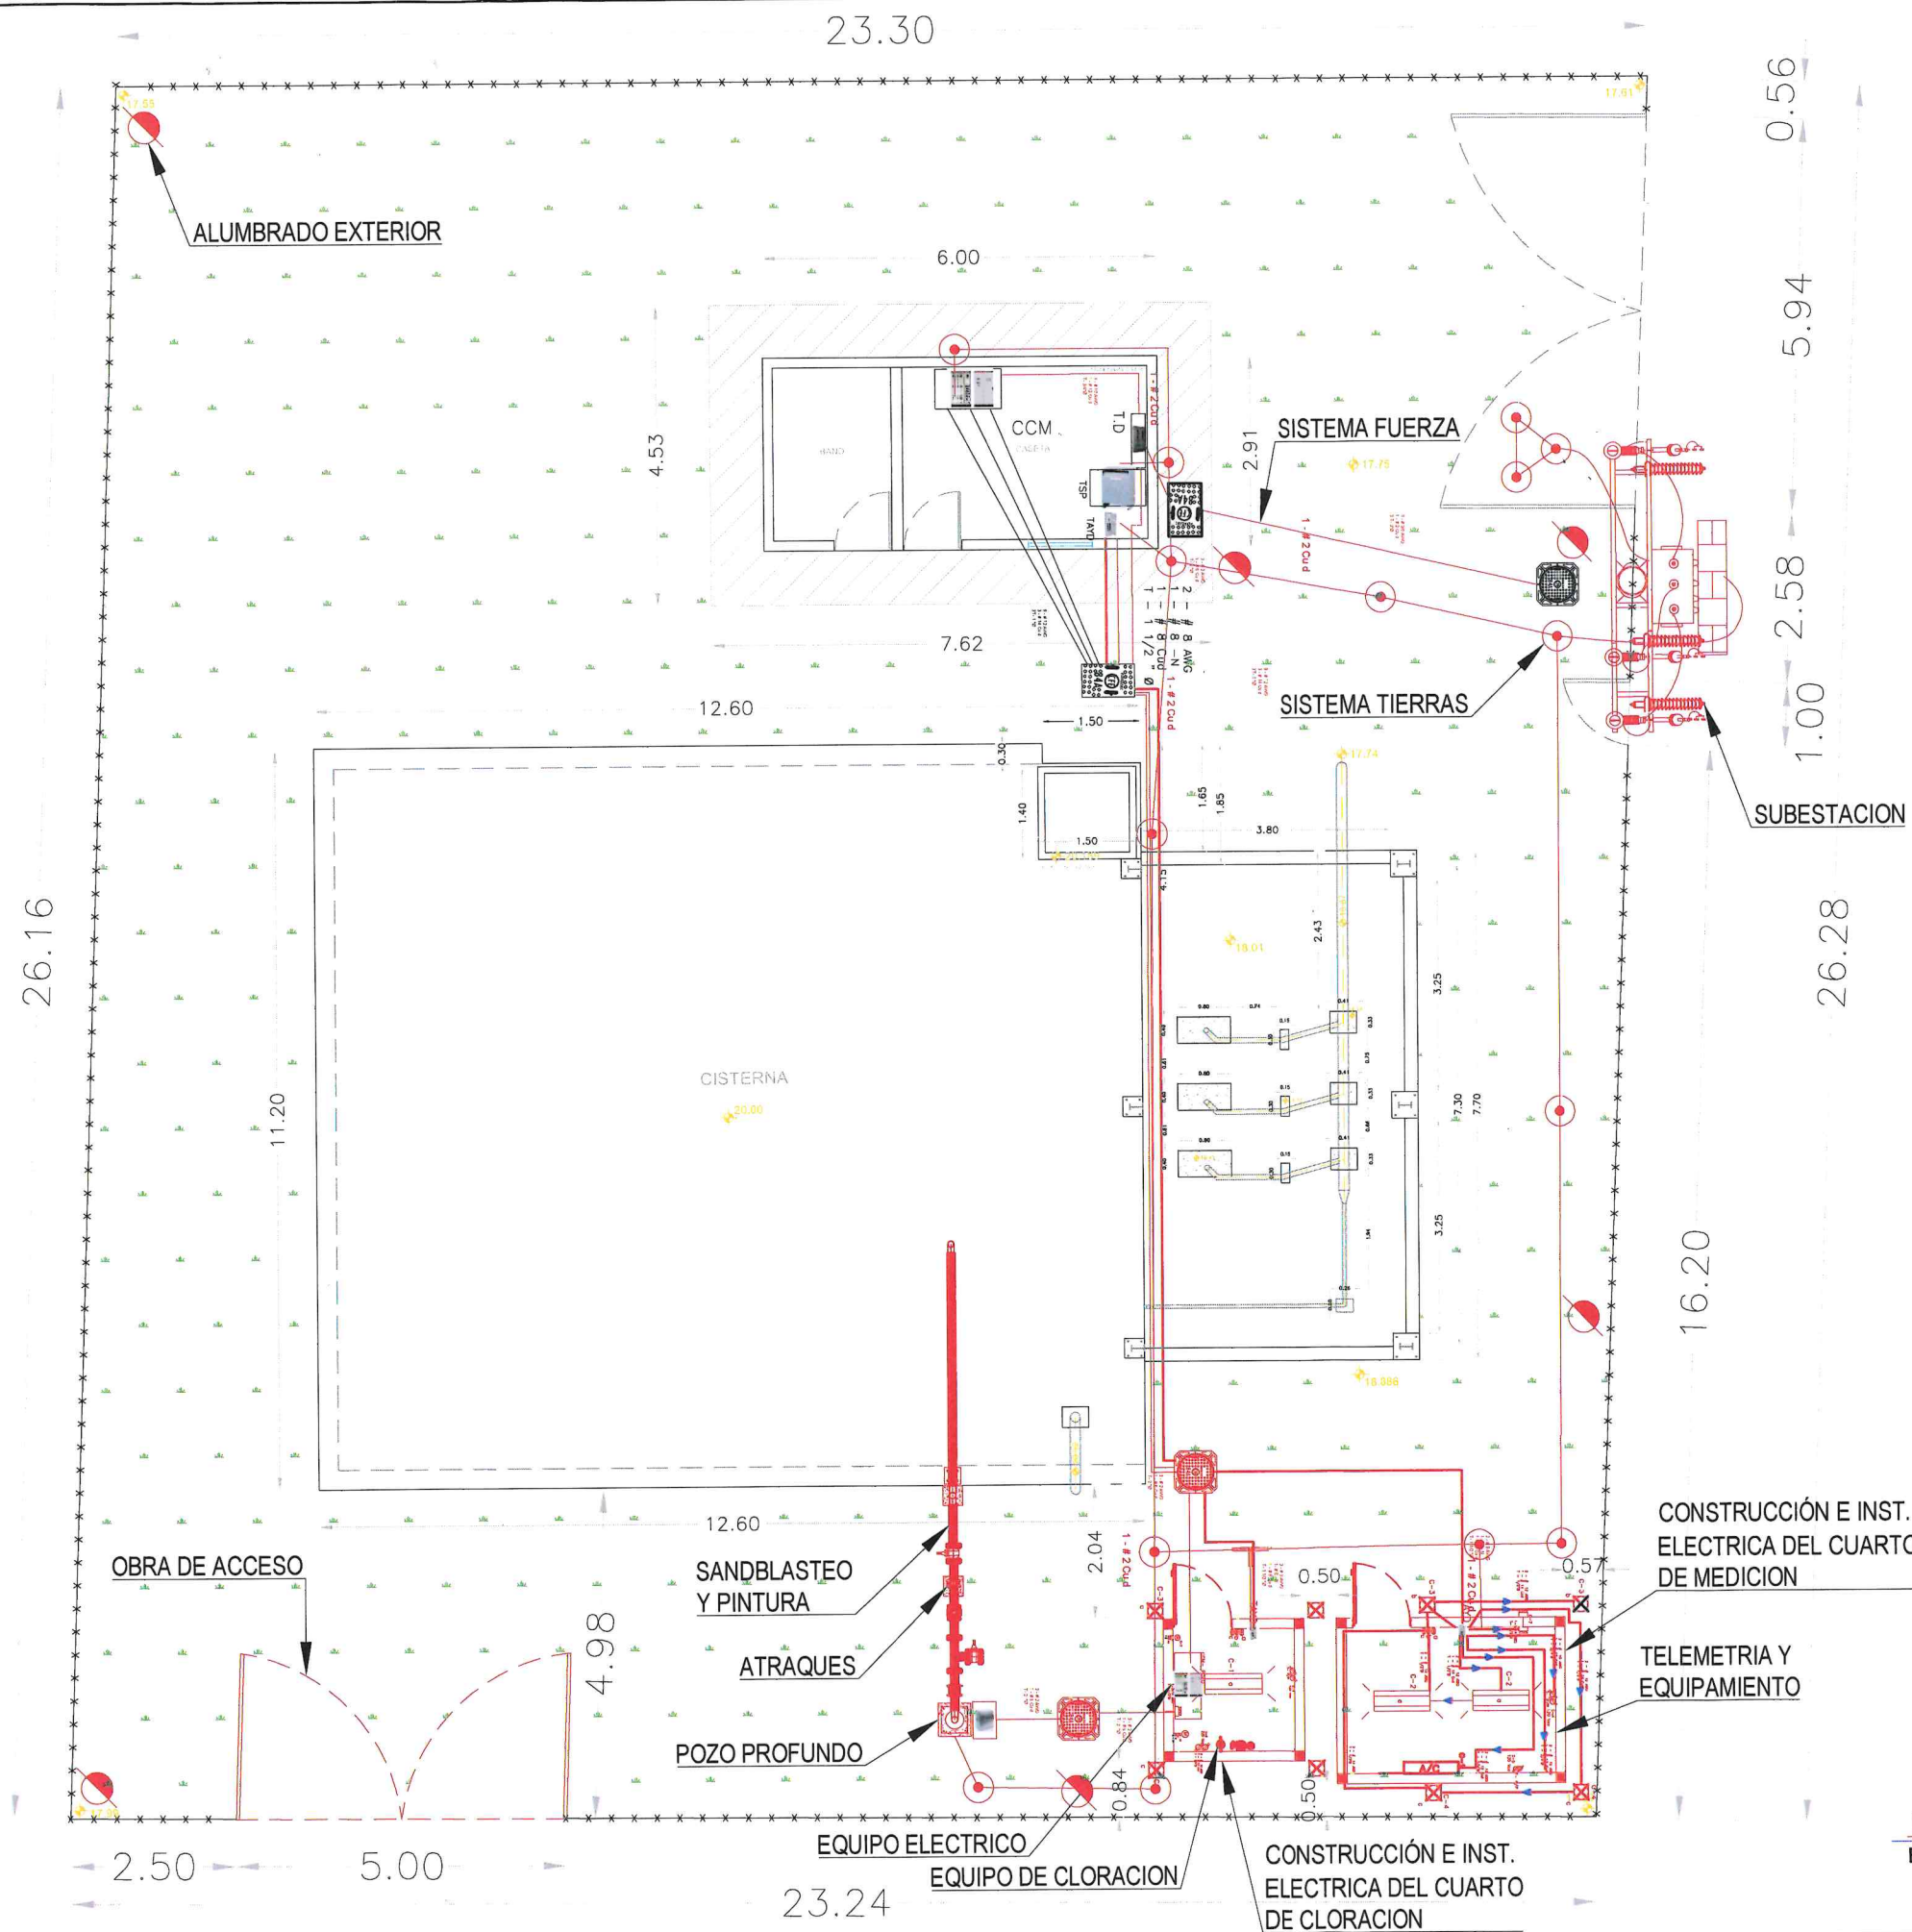

PLANTA CONJUNTO
ESC. S/E ACOT. m



CROQUIS DE LOCALIZACION
NOTAS RELEVANTES:

GERENCIA GENERAL
DE LA COMISION MUNICIPAL DE AGUA POTABLE
Y ALCANTARILLADO DEL MUNICIPIO DE REYNOSA

ING. FELIPE DE JESUS CHIVVEGA

GERENCIA TECNICA Y OPERATIVA
DE LA COMISION MUNICIPAL DE AGUA POTABLE
Y ALCANTARILLADO DEL MUNICIPIO DE REYNOSA

ING. JOSE GUADALUPE CANTU VIERA

COORDINACION DE INGENIERIA Y PROYECTOS
DE LA COMISION MUNICIPAL DE AGUA POTABLE
Y ALCANTARILLADO DEL MUNICIPIO DE REYNOSA

ING. CARLOS ALBERTO IBARRA RICO


NOMBRE DEL PROYECTO:
CONSTRUCCIÓN Y PERFORACIÓN DE POZO
PROFUNDO. FONTANERÍA, EQUIPAMIENTO,
SISTEMA ELÉCTRICO Y SISTEMA DE
CLORACIÓN. EN LA AP# RAMON PEREZ.

UBICACION:
CALLE QUINTA ESQUINA CON CALLE CALICHERAS, EN LA
COLONIA RAMON PEREZ III, EN EL MUNICIPIO DE REYNOSA
TAMPS.

NOMBRE DEL PLANO:	NUMERO DE PLANO:
PLANTA CONJUNTO	1 DE 16
	ESCALA GRAFICA:
	INDICADAS
	FECHA:
	ENERO 2026

RESPONSABLE DE PROYECTO:	DIGITALIZO:
ING. CARLOS A. IBARRA RICO	ING. ALBA E. GARCIA G.
	CLAVE PLANO:

NOTA: EL PROYECTO DEFINITIVO DEPENDERÁ DEL AFORO DEL POZO, CUYOS DATOS DETERMINARÁN EL GASTO REAL, DIAMETROS DE ADEME Y COLUMNA, CARGA DINÁMICA TOTAL; SEGÚN LA CURVA DE AFORO, EL NIVEL DINÁMICO Y LA PROFUNDIDAD.

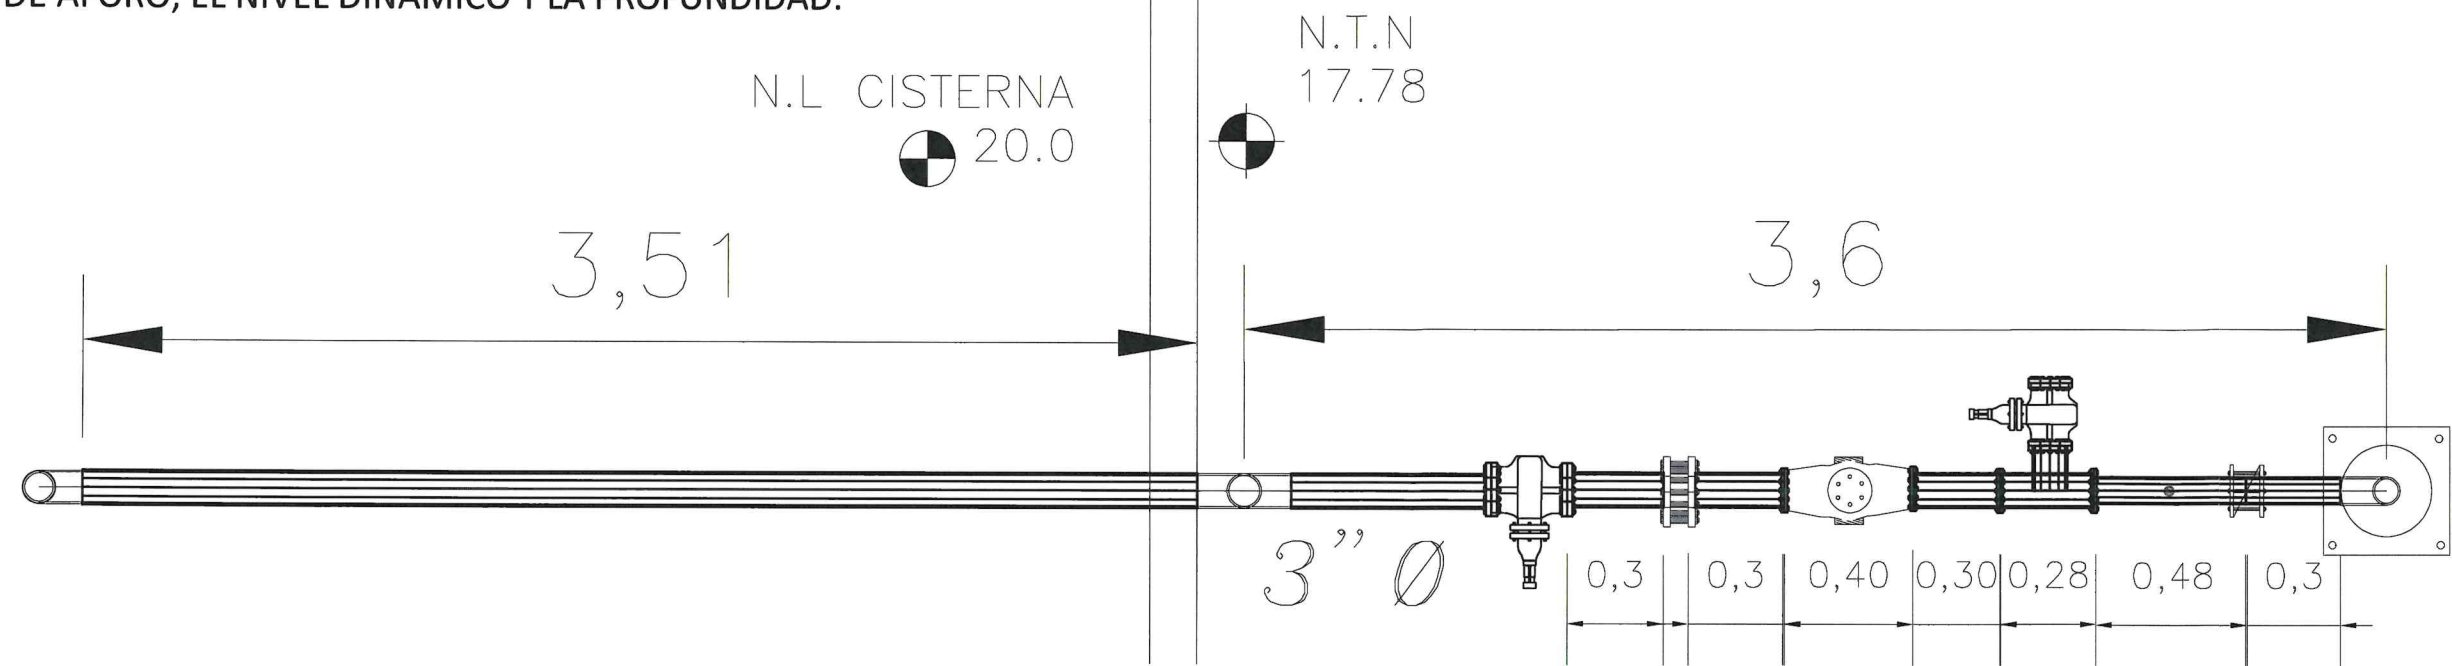

VISTA EN PERFIL DE LINEA DE DESCARGA DE POZO


ESPECIFICACIONES PARA SOLDADURA A/C:

EL CONSTRUCTOR DEBERÁ SUJETARSE A LAS NORMAS, ESPECIFICACIONES Y TOLERANCIAS PERMITIDAS POR EL INSTITUTO MEXICANO DE LA CONSTRUCCIÓN EN ACERO, A. C. (IMCA) Y POR LA SOCIEDAD AMERICANA DE LA SOLDADURA (AWS).

PROCESO DE SOLDADURA	MATERIAL BASE ASTM	MATERIAL DE APOORTE AWS	GRUPO F. ASME
SMAW	A-36	E-6010	3
SOLDADURA POR ARCO	A-53	E-6010	3
ELECTRICO MANUAL	GR-B	E-6010	3

POZO PROFUNDO FONTANERIA

- 22. CODO 90° DE ACERO AL CARBON 3"Ø C-40, AMBOS EXTREMOS BRIDADOS.
- 23. CARRETE 3"Ø DE ACERO AL CARBON C-40, BRIDADO EN AMBOS EXTREMOS, EN TRAMOS DE 1.65 M.
- 24. CARRETE 3"Ø DE ACERO AL CARBON C-40, BRIDADO EN AMBOS EXTREMOS, EN TRAMOS DE 3.51 M.

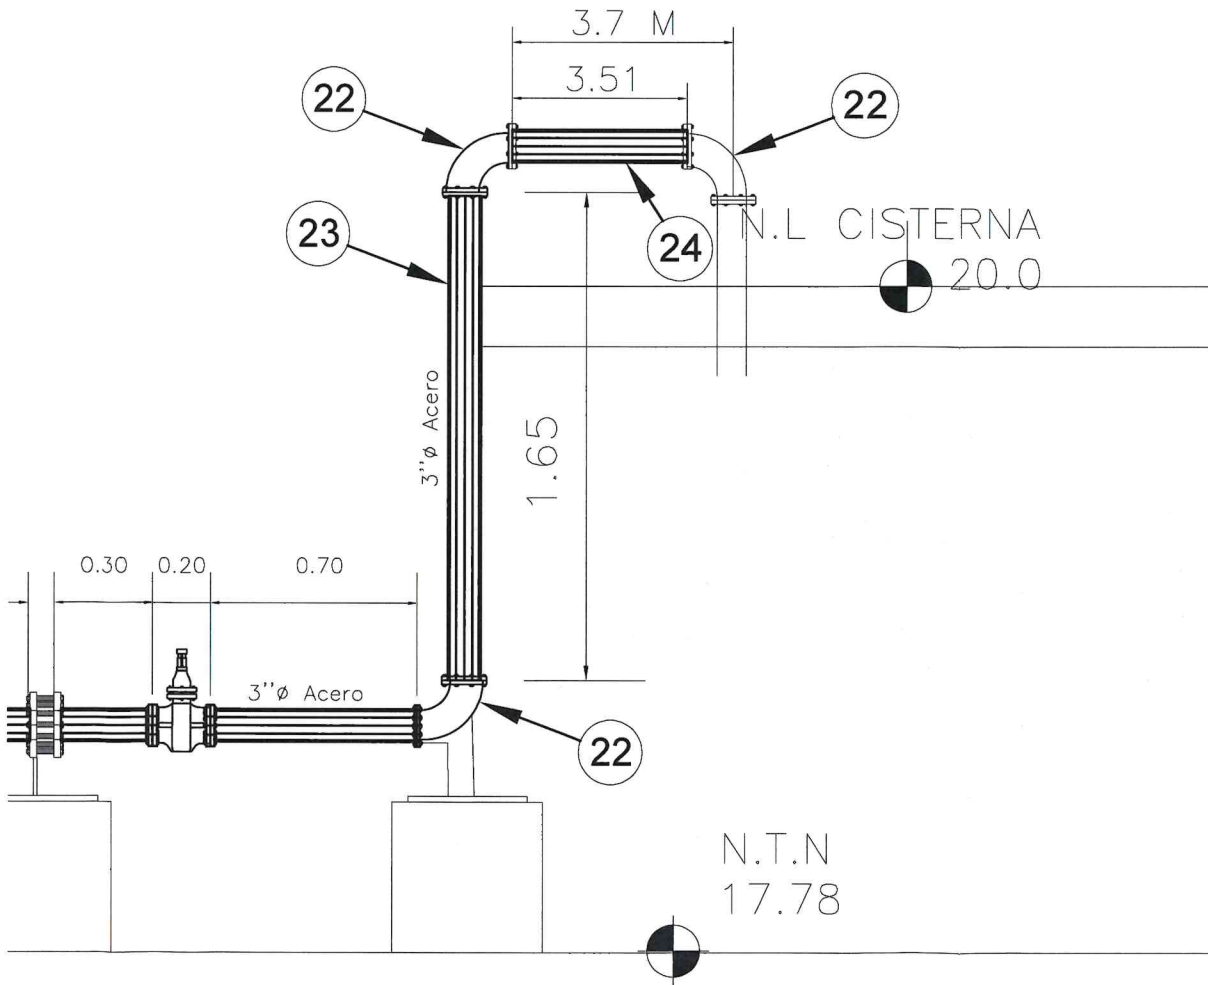

VISTA EN PERFIL LLEGADA A CISTERNA



NOTAS RELEVANTES:

GERENCIA GENERAL
DE LA COMISION MUNICIPAL DE AGUA POTABLE
Y ALCANTARILLADO DEL MUNICIPIO DE REYNOSA

ING. FELIPE DE JESUS CHIW VEGA

GERENCIA TECNICA Y OPERATIVA
DE LA COMISION MUNICIPAL DE AGUA POTABLE
Y ALCANTARILLADO DEL MUNICIPIO DE REYNOSA

ING. JOSE GUADALUPE CANTU VIERA

COORDINACION DE INGENIERIA Y PROYECTOS
DE LA COMISION MUNICIPAL DE AGUA POTABLE
Y ALCANTARILLADO DEL MUNICIPIO DE REYNOSA

ING. CARLOS ALBERTO IBARRA RICO



NOMBRE DEL PROYECTO:
CONSTRUCCIÓN Y PERFORACIÓN DE POZO
PROFUNDO. FONTANERÍA, EQUIPAMIENTO,
SISTEMA ELÉCTRICO Y SISTEMA DE
CLORACIÓN. EN LA AP# RAMON PEREZ.

UBICACION:
CALLE QUINTA ESQUINA CON CALLE CALICHERAS, EN LA
COLONIA RAMON PEREZ III, EN EL MUNICIPIO DE REYNOSA
TAMPS.

NOMBRE DEL PLANO:
PLANO MECANICO
NUMERO DE PLANO:
3 DE 16
ESCALA GRAFICA:
INDICADAS
FECHA:
ENERO 2026

RESPONSABLE DE PROYECTO:
ING. ANDRES OROZCO RENZ
DIGITALIZO:
ING. ANDRES ALEJANDRO
RAMIREZ HERNANDEZ
CLAVE PLANO:
TYPE-AP76-MEC-01

COT. EN CM

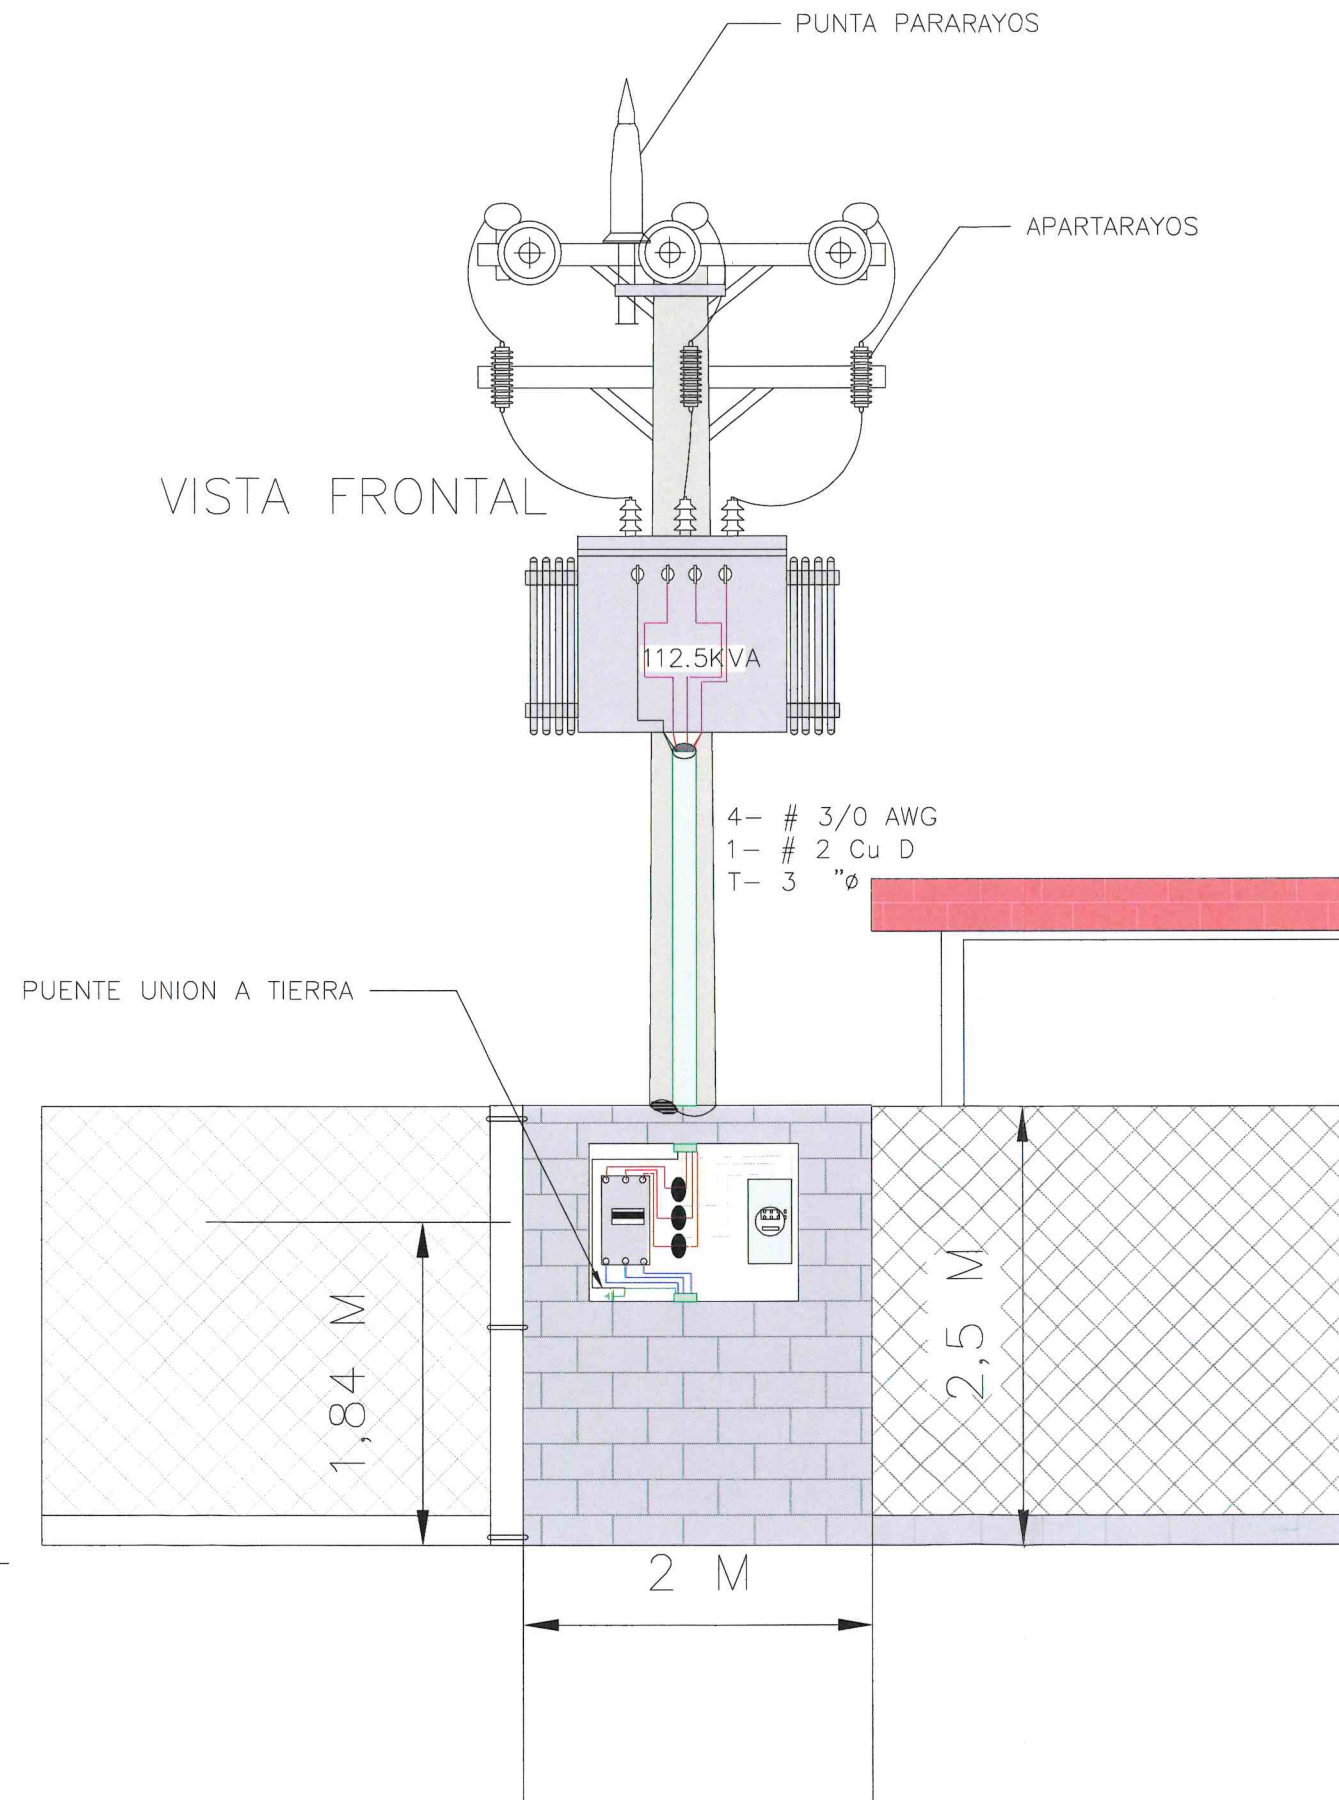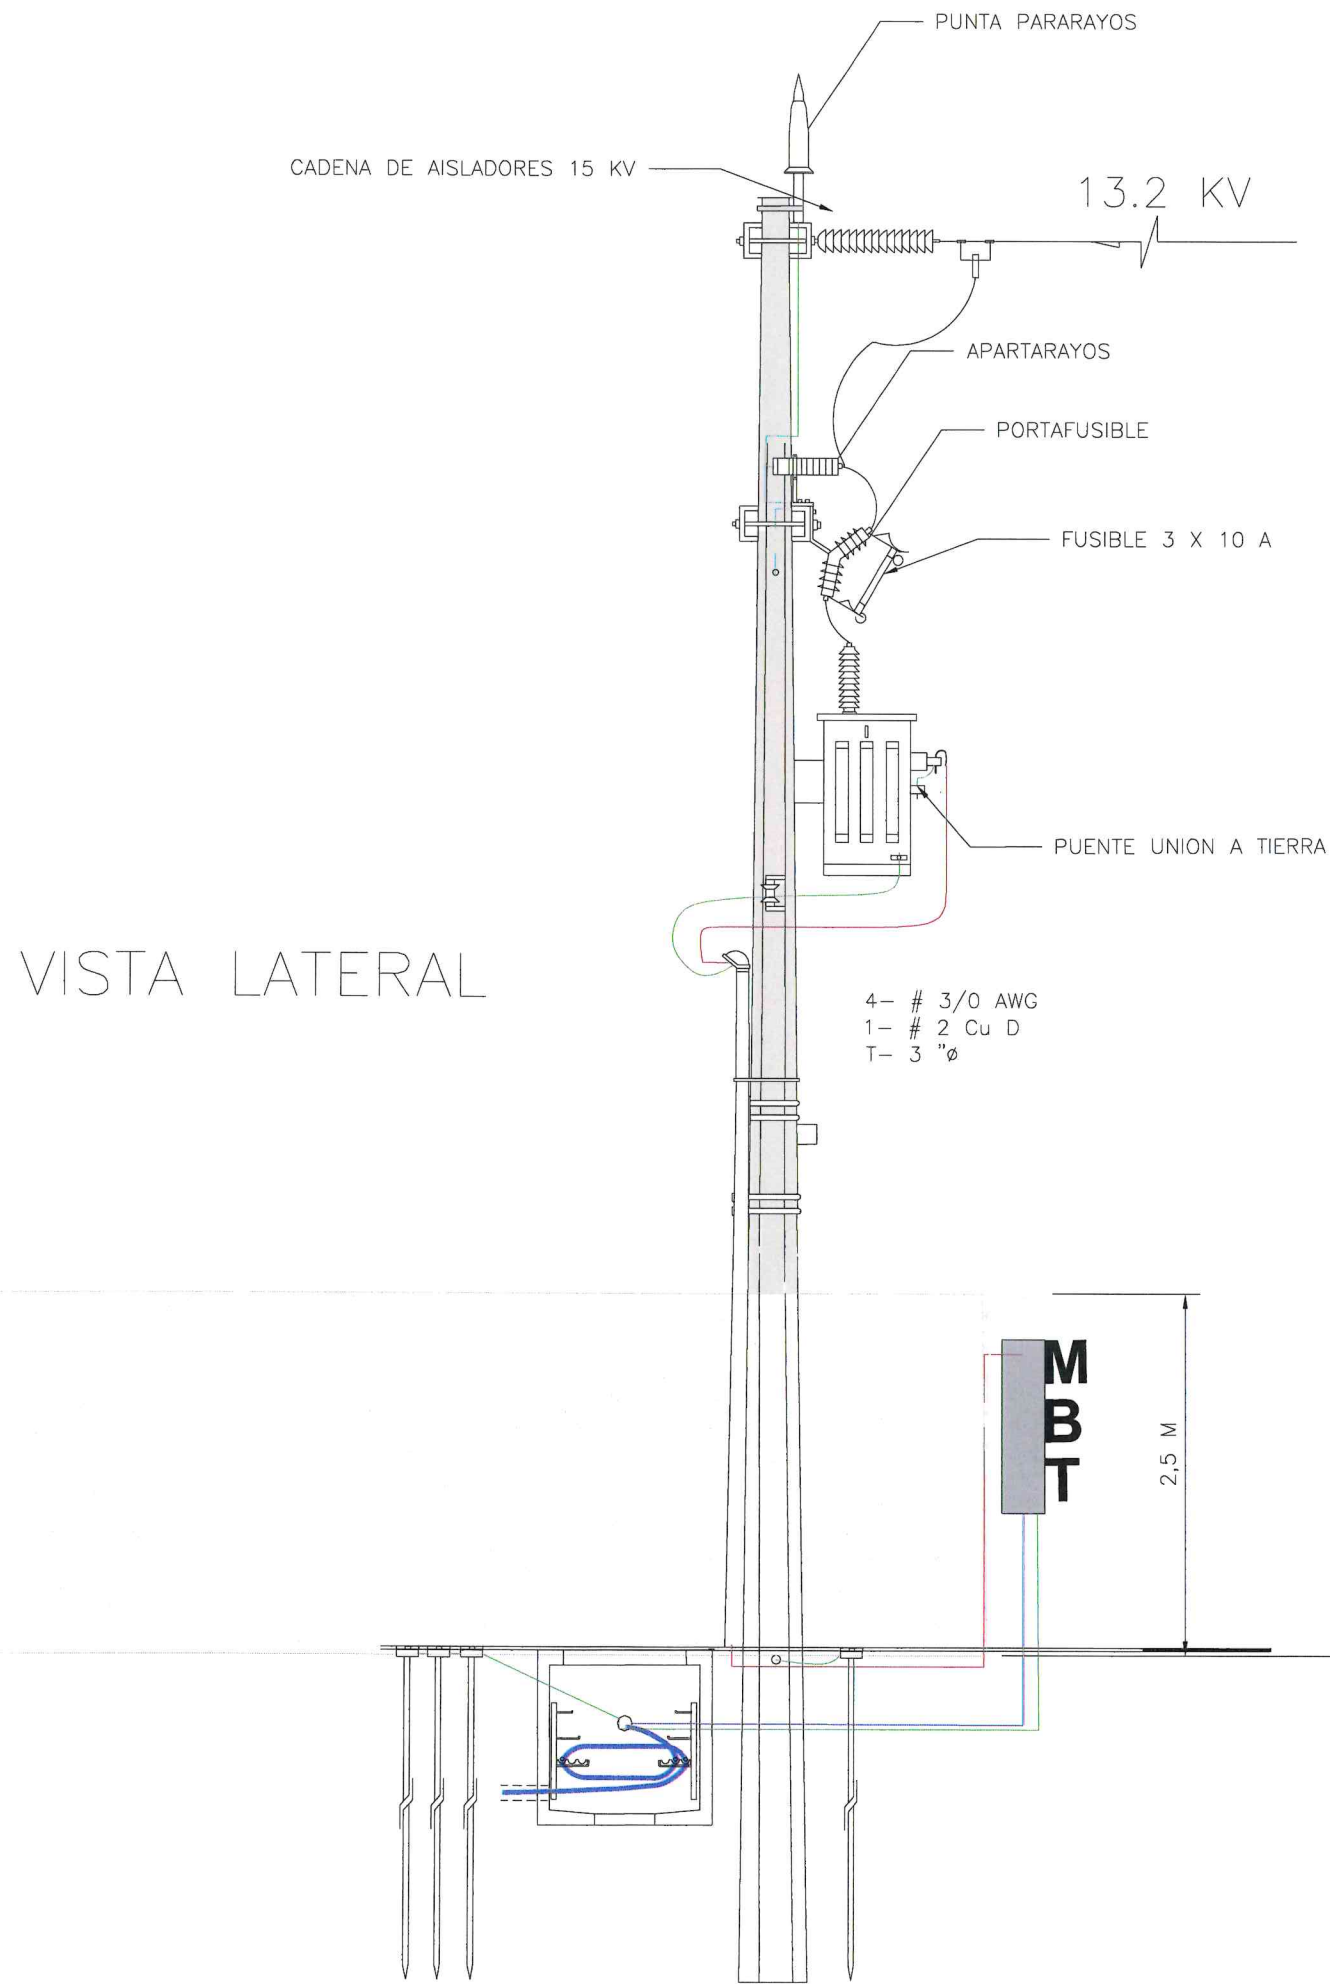

GOBIERNO MUNICIPAL DE REYNOSA IMPARABLE
2024 2027

COMAPA
COMISION MUNICIPAL DE AGUA POTABLE Y ALCANTARILLADO DEL MUNICIPIO DE REYNOSA

CROQUIS DE LOCALIZACION
NOTAS RELEVANTES:

GERENCIA GENERAL
DE LA COMISION MUNICIPAL DE AGUA POTABLE Y ALCANTARILLADO DEL MUNICIPIO DE REYNOSA

ING. FELIPE DE JESUS CHIW VEGA

GERENCIA TECNICA Y OPERATIVA
DE LA COMISION MUNICIPAL DE AGUA POTABLE Y ALCANTARILLADO DEL MUNICIPIO DE REYNOSA

ING. JOSE GUADALUPE CANTU VIERA

COORDINACION DE INGENIERIA Y PROYECTOS
DE LA COMISION MUNICIPAL DE AGUA POTABLE Y ALCANTARILLADO DEL MUNICIPIO DE REYNOSA

ING. CARLOS ALBERTO IBARRA RICO

NOMBRE DEL PROYECTO:
CONSTRUCCIÓN Y PERFORACIÓN DE POZO PROFUNDO. FONTANERÍA, EQUIPAMIENTO, SISTEMA ELÉCTRICO Y SISTEMA DE CLORACIÓN. EN LA AP # RAMON PEREZ.

UBICACION:
CALLE QUINTA ESQUINA CON CALLE CALICHERAS, EN LA COLONIA RAMON PEREZ III, EN EL MUNICIPIO DE REYNOSA TAMS.

NOMBRE DEL PLANO:
SUBESTACION ELECTRICA

RESPONSABLE DE PROYECTO:
ING. ANDRES OROZCO RENZ


DIGITALIZO:
ING. ANDRES ALEJANDRO RAMIREZ HERNANDEZ

CLAVE PLANO:
IYPE-AP76-SUB-01

NUMERO DE PLANO:
4 DE 16

ESCALA GRAFICA:
INDICADAS

FECHA:
ENERO 2026

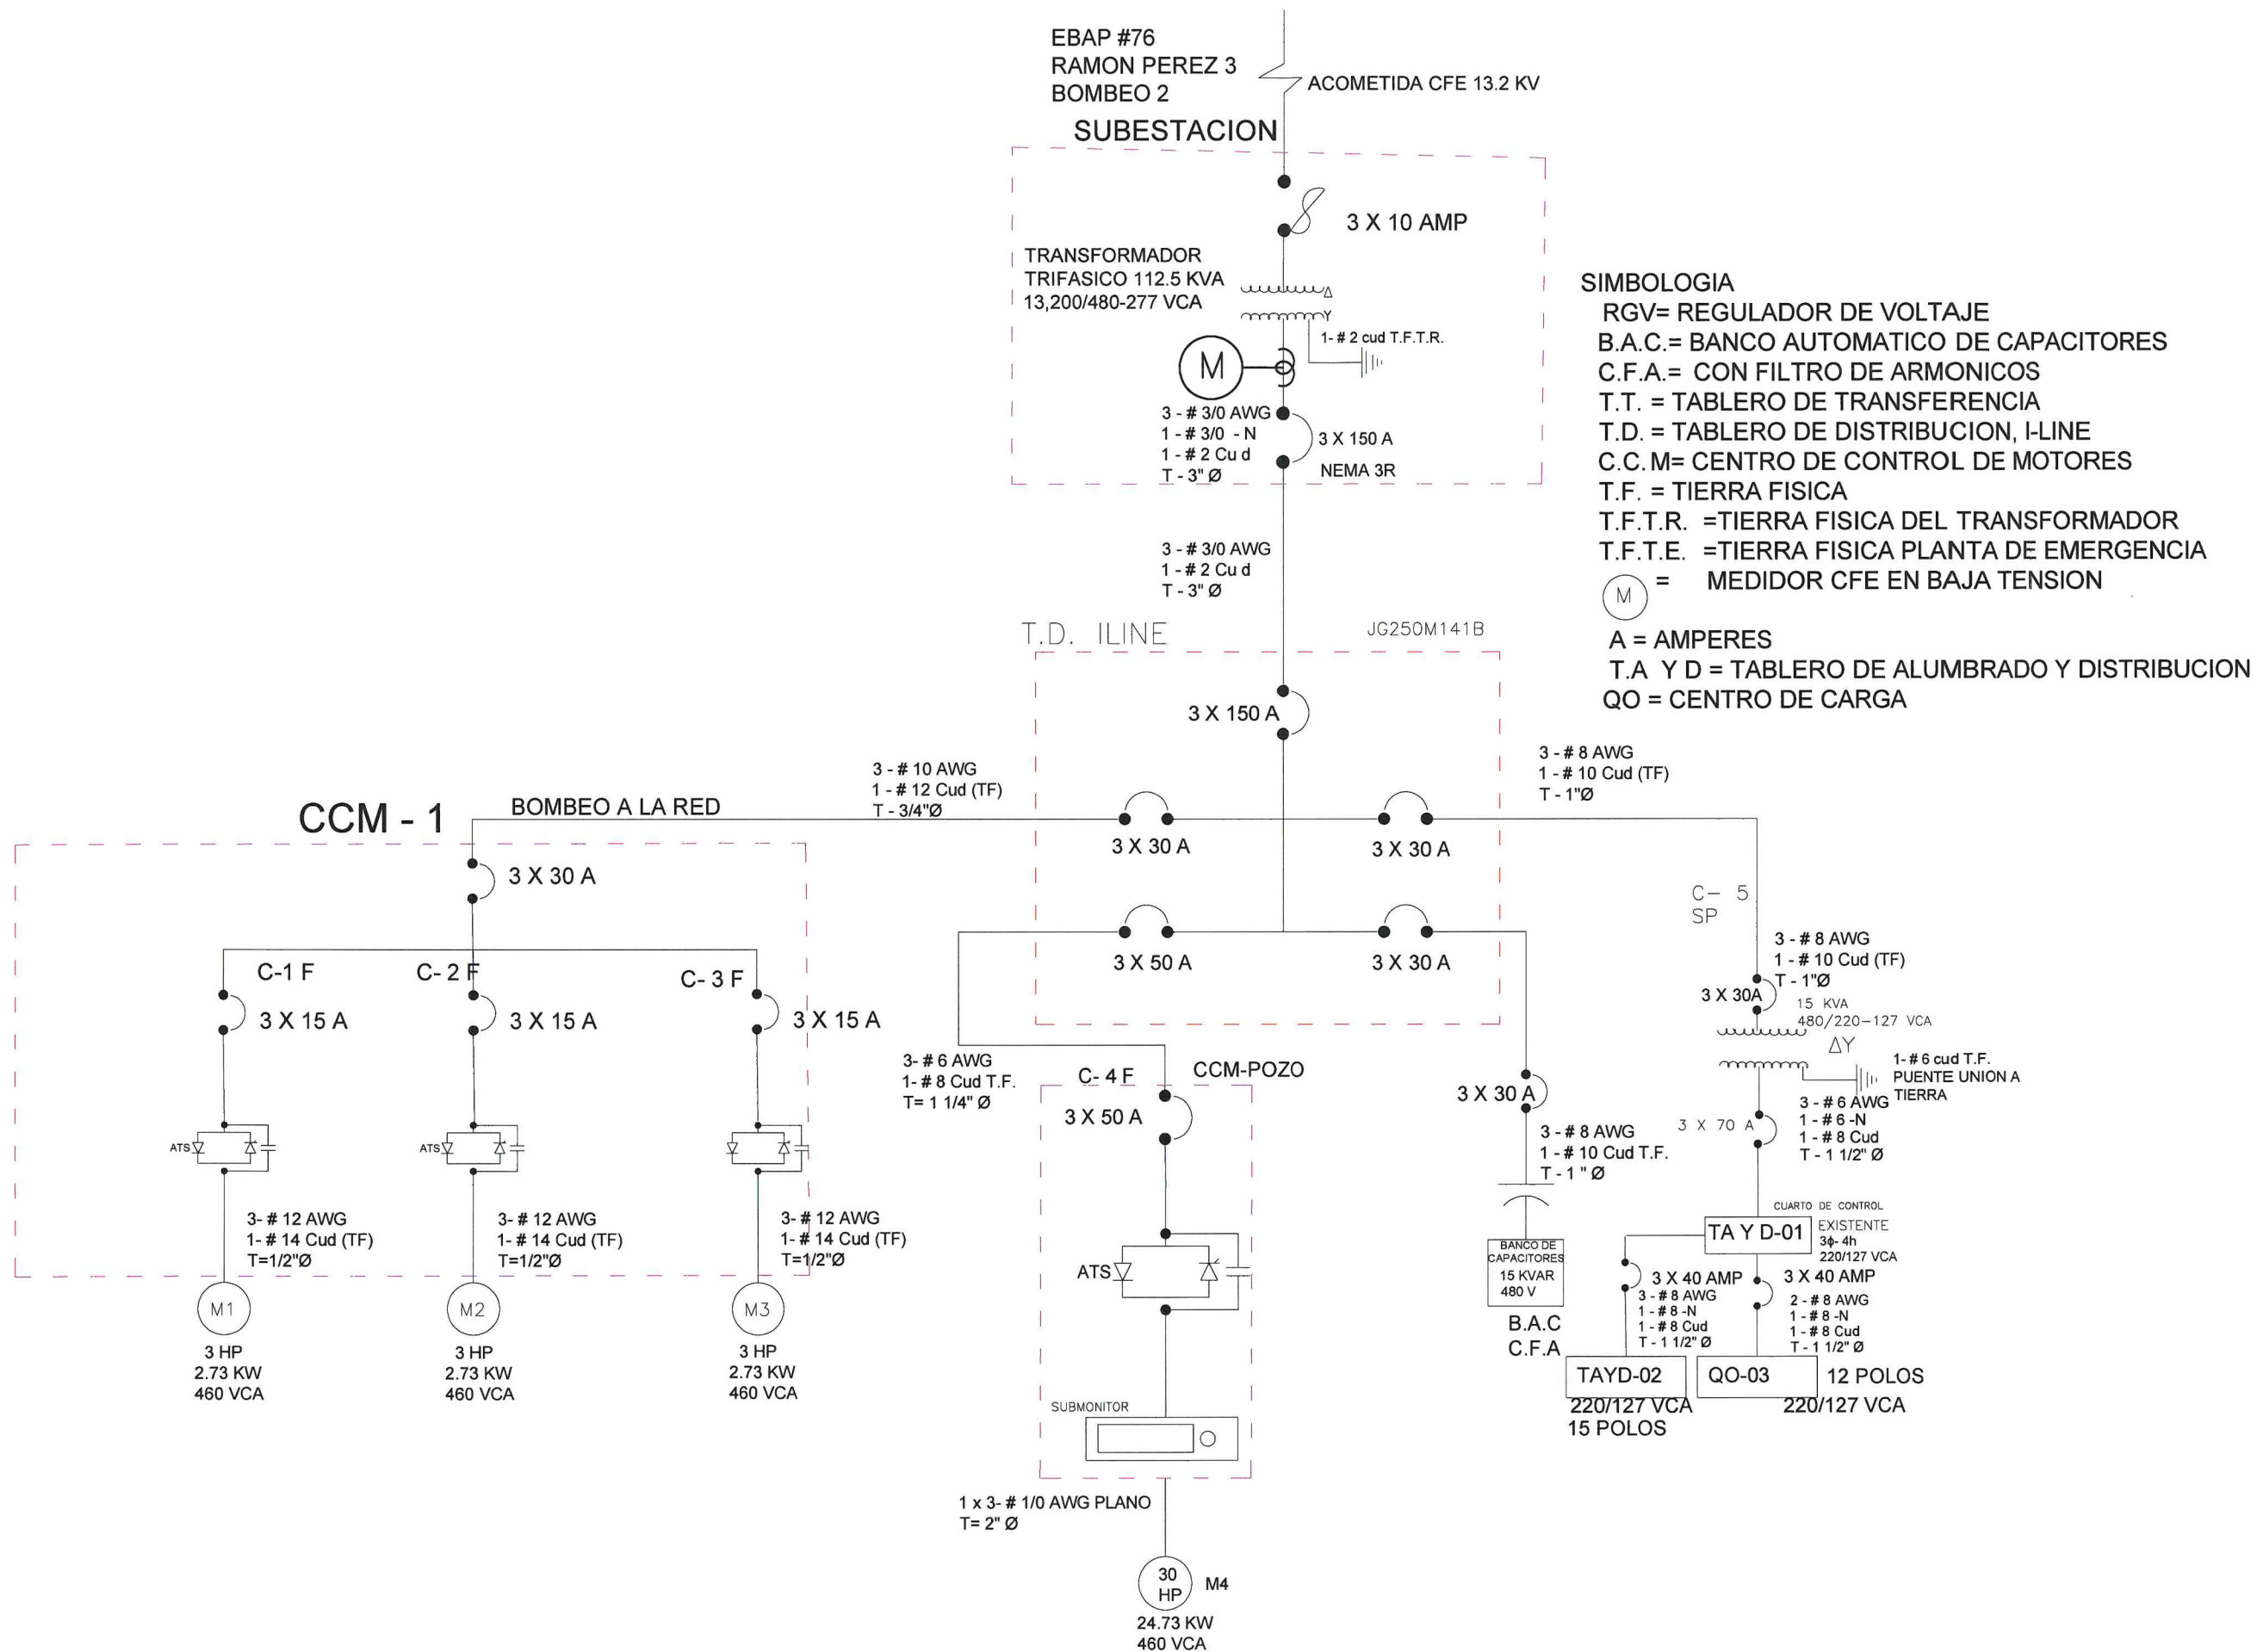

CROQUIS DE LOCALIZACION
NOTAS RELEVANTES:

GERENCIA GENERAL
DE LA COMISION MUNICIPAL DE AGUA POTABLE
Y ALCANTARILLADO DEL MUNICIPIO DE REYNOSA

ING. FELIPE DE JESUS ORIHUELA

GERENCIA TECNICA Y OPERATIVA
DE LA COMISION MUNICIPAL DE AGUA POTABLE
Y ALCANTARILLADO DEL MUNICIPIO DE REYNOSA

ING. JOSE GUADALUPE CANTU VIERA

COORDINACION DE INGENIERIA Y PROYECTOS
DE LA COMISION MUNICIPAL DE AGUA POTABLE
Y ALCANTARILLADO DEL MUNICIPIO DE REYNOSA

ING. CARLOS ALBERTO IBARRA RICO


NOMBRE DEL PROYECTO:
CONSTRUCCIÓN Y PERFORACIÓN DE POZO
PROFUNDO. FONTANERÍA, EQUIPAMIENTO,
SISTEMA ELÉCTRICO Y SISTEMA DE
CLORACIÓN. EN LA AP# RAMON PEREZ.

UBICACION:
CALLE QUINTA ESQUINA CON CALLE CALICHERAS, EN LA
COLONIA RAMON PEREZ III, EN EL MUNICIPIO DE REYNOSA
TAMPS.

NOMBRE DEL PLANO:
DIAGRAMA UNIFILAR

NUMERO DE PLANO:
5 DE 16
ESCALA GRAFICA:
INDICADAS
FECHA:
ENERO 2026

RESPONSABLE DE PROYECTO:
ING. ANDRES OROZCO RENZ
DIGITALIZO:
ING. ANDRES ALEJANDRO
RAMIREZ HERNANDEZ
CLAVE PLANO:
IYPE-AP76-DU-01

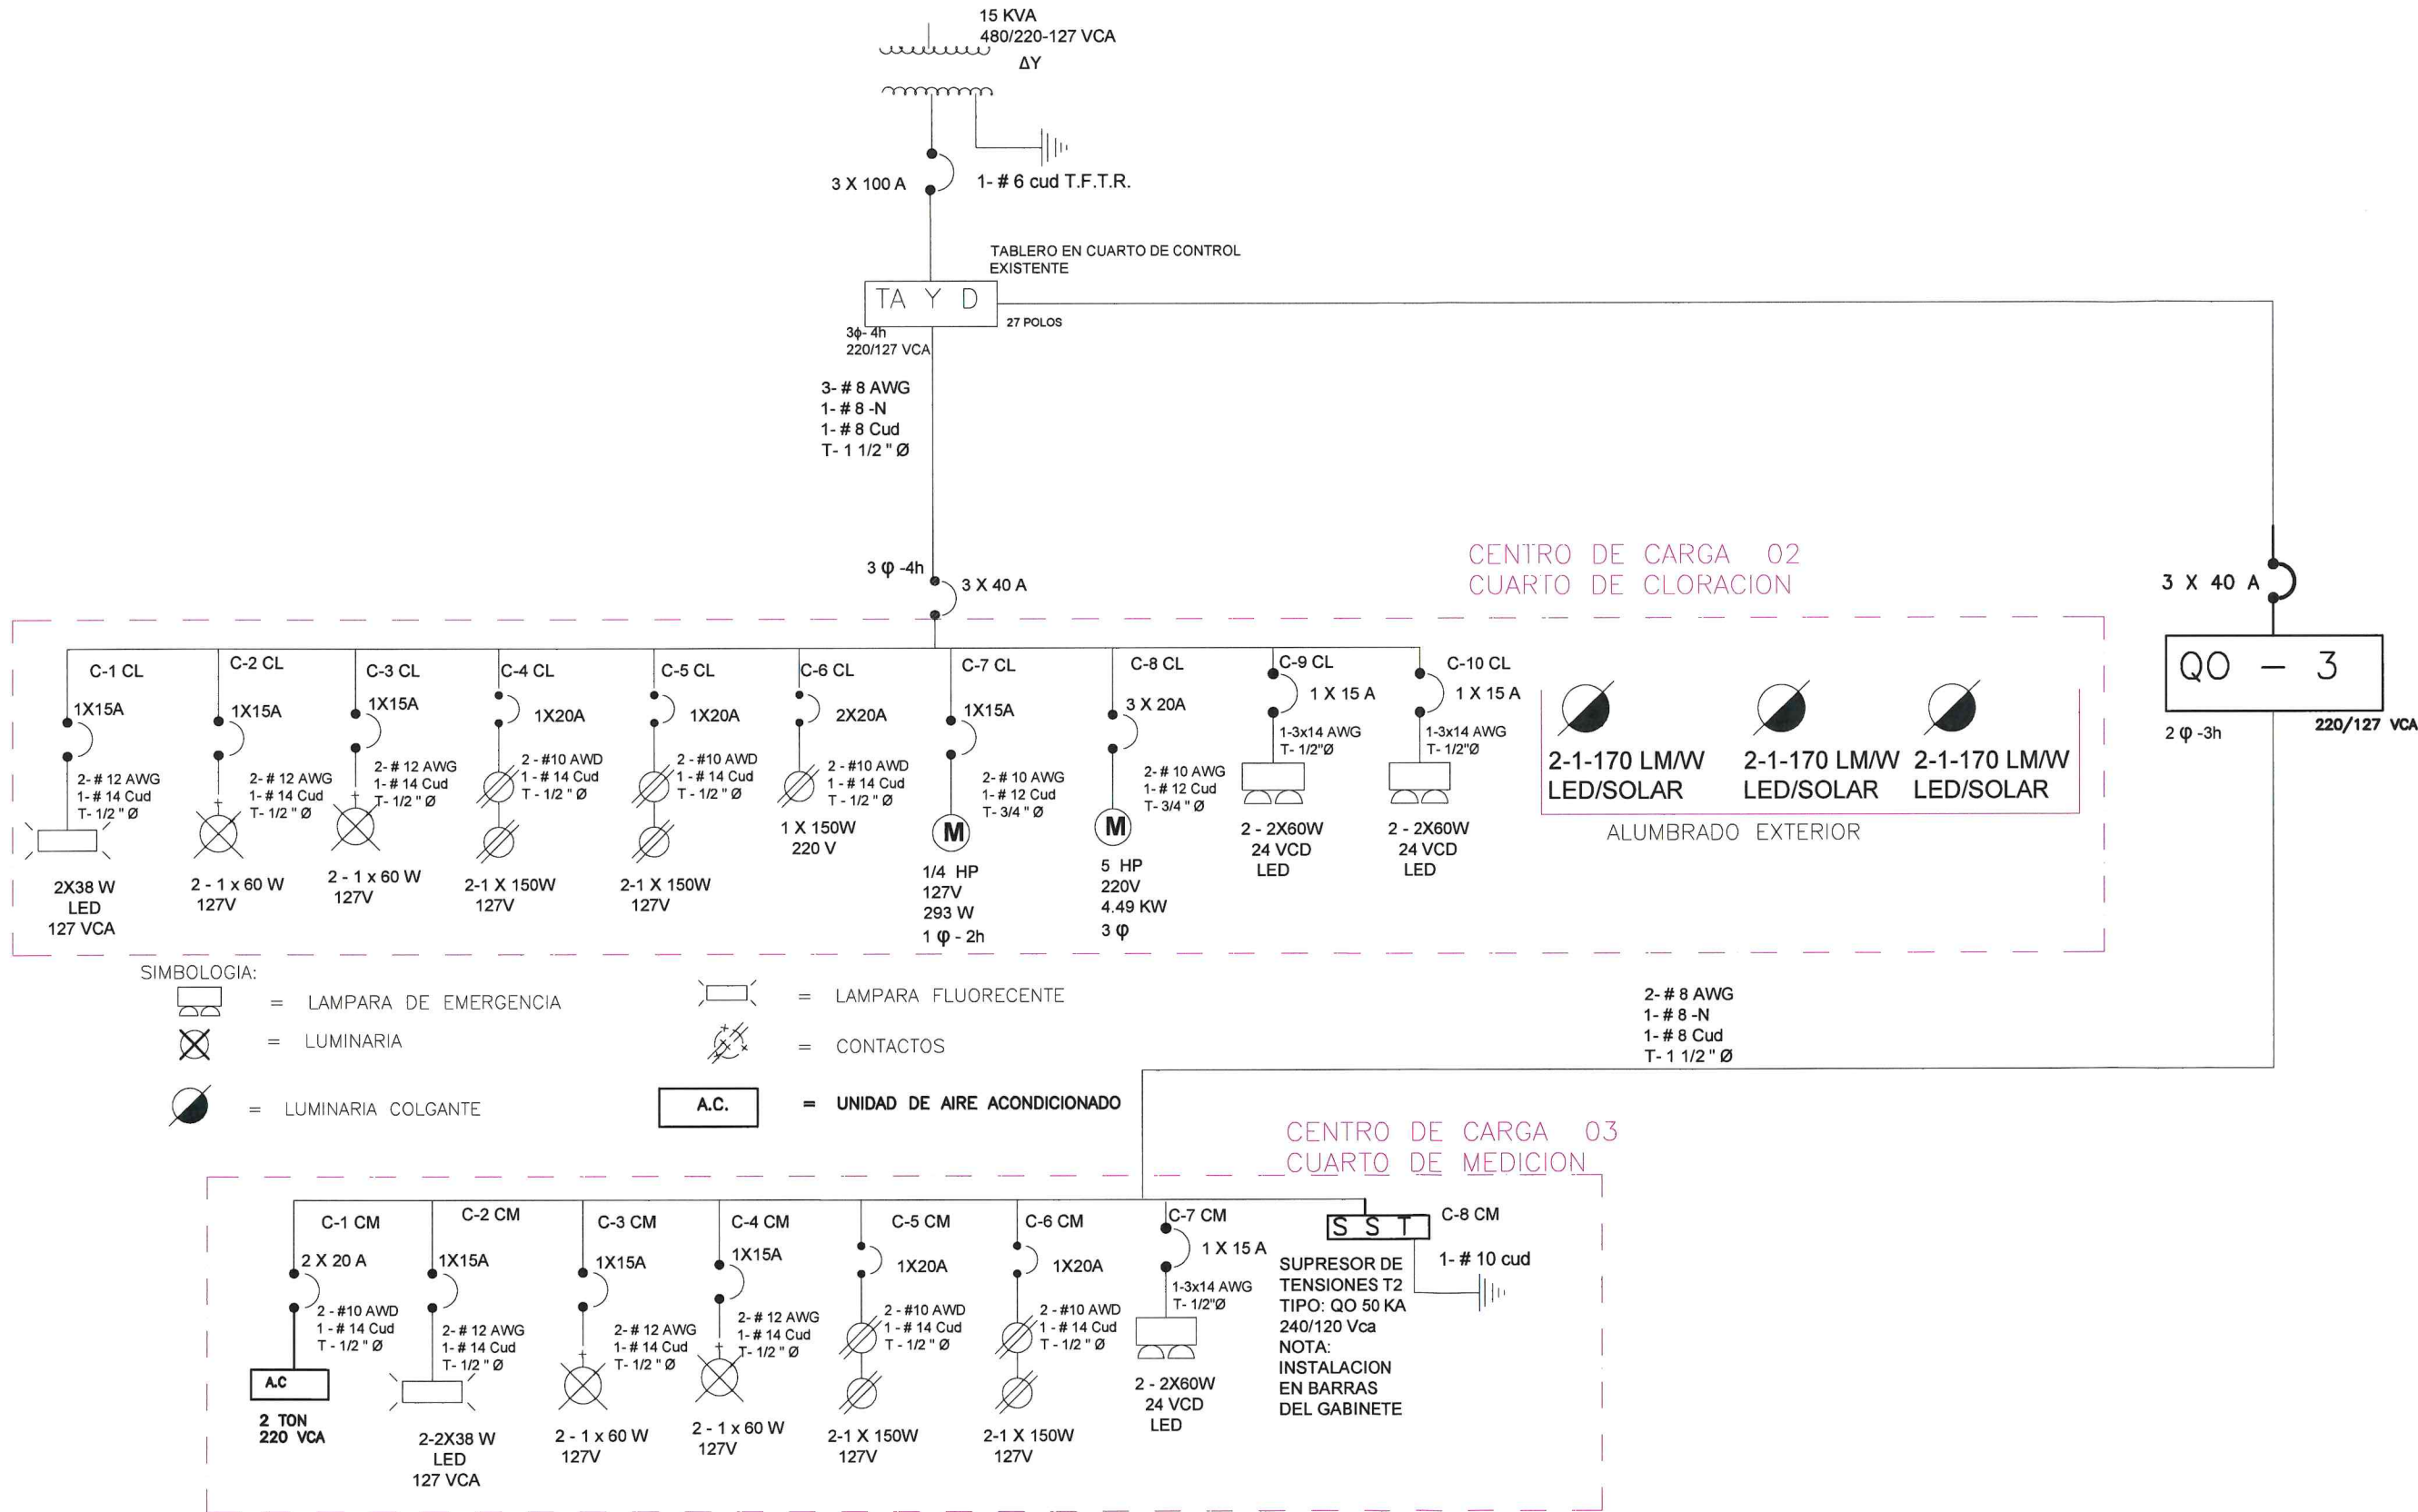

CROQUIS DE LOCALIZACION

NOTAS RELEVANTES:

GERENCIA GENERAL
DE LA COMISION MUNICIPAL DE AGUA POTABLE
Y ALCANTARILLADO DEL MUNICIPIO DE REYNOSA

ING. FELIPE DE JESUS ORIHUELA

GERENCIA TECNICA Y OPERATIVA
DE LA COMISION MUNICIPAL DE AGUA POTABLE
Y ALCANTARILLADO DEL MUNICIPIO DE REYNOSA

ING. JOSE GUADALUPE CANTU VIERA

COORDINACION DE INGENIERIA Y PROYECTOS
DE LA COMISION MUNICIPAL DE AGUA POTABLE
Y ALCANTARILLADO DEL MUNICIPIO DE REYNOSA

ING. CARLOS ALBERTO IBARRA RICO

NOMBRE DEL PROYECTO:
CONSTRUCCIÓN Y PERFORACIÓN DE POZO
PROFUNDO. FONTANERÍA, EQUIPAMIENTO,
SISTEMA ELÉCTRICO Y SISTEMA DE
CLORACIÓN. EN LA AP# RAMON PEREZ.

UBICACION:
CALLE QUINTA ESQUINA CON CALLE CALICHERAS, EN LA
COLONIA RAMON PEREZ III, EN EL MUNICIPIO DE REYNOSA
TAMPS.

NOMBRE DEL PLANO:
DIAGRAMA UNIFILAR TABLERO
DE ALUMBRADO Y DISTRIBUCION

NUMERO DE PLANO:
6 DE 16

ESCALA GRAFICA:
INDICADAS


FECHA:
ENERO 2026

RESPONSABLE DE PROYECTO:
ING. ANDRES OROZCO RENZ

DIGITALIZO:
ING. ANDRES ALEJANDRO
RAMIREZ HERNANDEZ

CLAVE PLANO: IYPE-AP76-DUTAYD-01

GABINETE DE MEDICION PARA BAJA TENSION

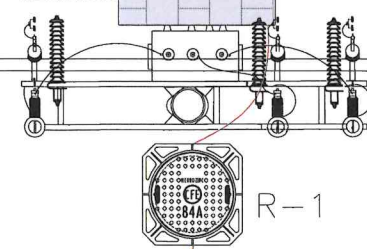

3 - # 3/0 AWG
1 - # 2 Cu d
2 T- 3"Ø




3 - # 2 AWG
1 - # 6 Cu d
T- 2"Ø

9 - # 12 AWG
3 - # 14 Cu d
3T- 1"Ø

R-3

9 - # 12 AWG
3 - # 14 Cu d
3T- 1"Ø

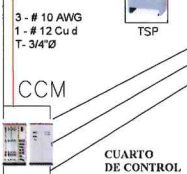

18 886

3 - # 2 AWG
1 - # 6 Cu d
T- 2"Ø



R-4

3 - # 2 AWG
1 - # 6 Cu d
T- 2"Ø


R-5

3 - # 2 AWG
1 - # 6 Cu d
T- 2"Ø

=TABLERO DE
INTERCONEXION
(ACERO INOXIDABLE)



CASETA
CLORACION

CCM- POZO

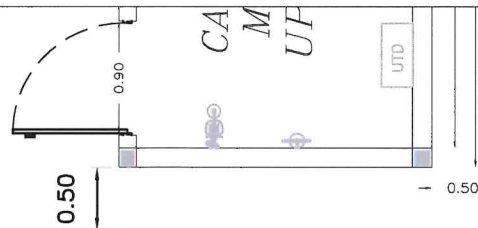

SUBESTACION
34.5/0.480-0.277 KV
TRANSFORMADOR 112.5 KVA

GABINETE DE MEDICION PARA BAJA TENSION

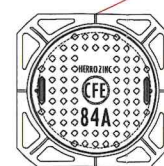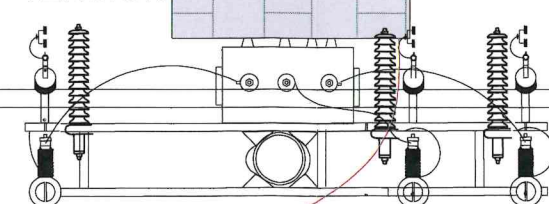

R-1

3 - # 3/0 AWG
1 - # 2 Cu d
2 T- 3"Ø

CUARTO
DE CONTROL

3 - # 10 AWG
1 - # 12 Cu d
T- 3/4"Ø

CCM

T.D

TAYD

TSP

9 - # 12 AWG
3 - # 14 Cu d
3T- 1"Ø



CROQUIS DE LOCALIZACION
NOTAS RELEVANTES:

GERENCIA GENERAL
DE LA COMISION MUNICIPAL DE AGUA POTABLE
Y ALCANTARILLADO DEL MUNICIPIO DE REYNOSA

ING. FELIPE DE JESUS CHIV VEGA

GERENCIA TECNICA Y OPERATIVA
DE LA COMISION MUNICIPAL DE AGUA POTABLE
Y ALCANTARILLADO DEL MUNICIPIO DE REYNOSA

ING. JOSE GUADALUPE CANTU VIERA

COORDINACION DE INGENIERIA Y PROYECTOS
DE LA COMISION MUNICIPAL DE AGUA POTABLE
Y ALCANTARILLADO DEL MUNICIPIO DE REYNOSA

ING. CARLOS ALBERTO IBARRA RICO

NOMBRE DEL PROYECTO:
CONSTRUCCIÓN Y PERFORACIÓN DE POZO
PROFUNDO. FONTANERÍA, EQUIPAMIENTO,
SISTEMA ELÉCTRICO Y SISTEMA DE
CLORACIÓN. EN LA AP# RAMON PEREZ.

UBICACION:
CALLE QUINTA ESQUINA CON CALLE CALICHERAS, EN LA
COLONIA RAMON PEREZ III, EN EL MUNICIPIO DE REYNOSA
TAMPS.


NOMBRE DEL PLANO:
SISTEMA DE FUERZA

NUMERO DE PLANO:
7 DE 16
ESCALA GRAFICA:
INDICADAS
FECHA:
ENERO 2026


RESPONSABLE DE PROYECTO:
ING. ANDRES OROZCO RENZ
DIGITALIZO:
ING. ANDRES ALEJANDRO
RAMIREZ HERNANDEZ
CLAVE PLANO:
IYPE-AP76-SF-01



R-1

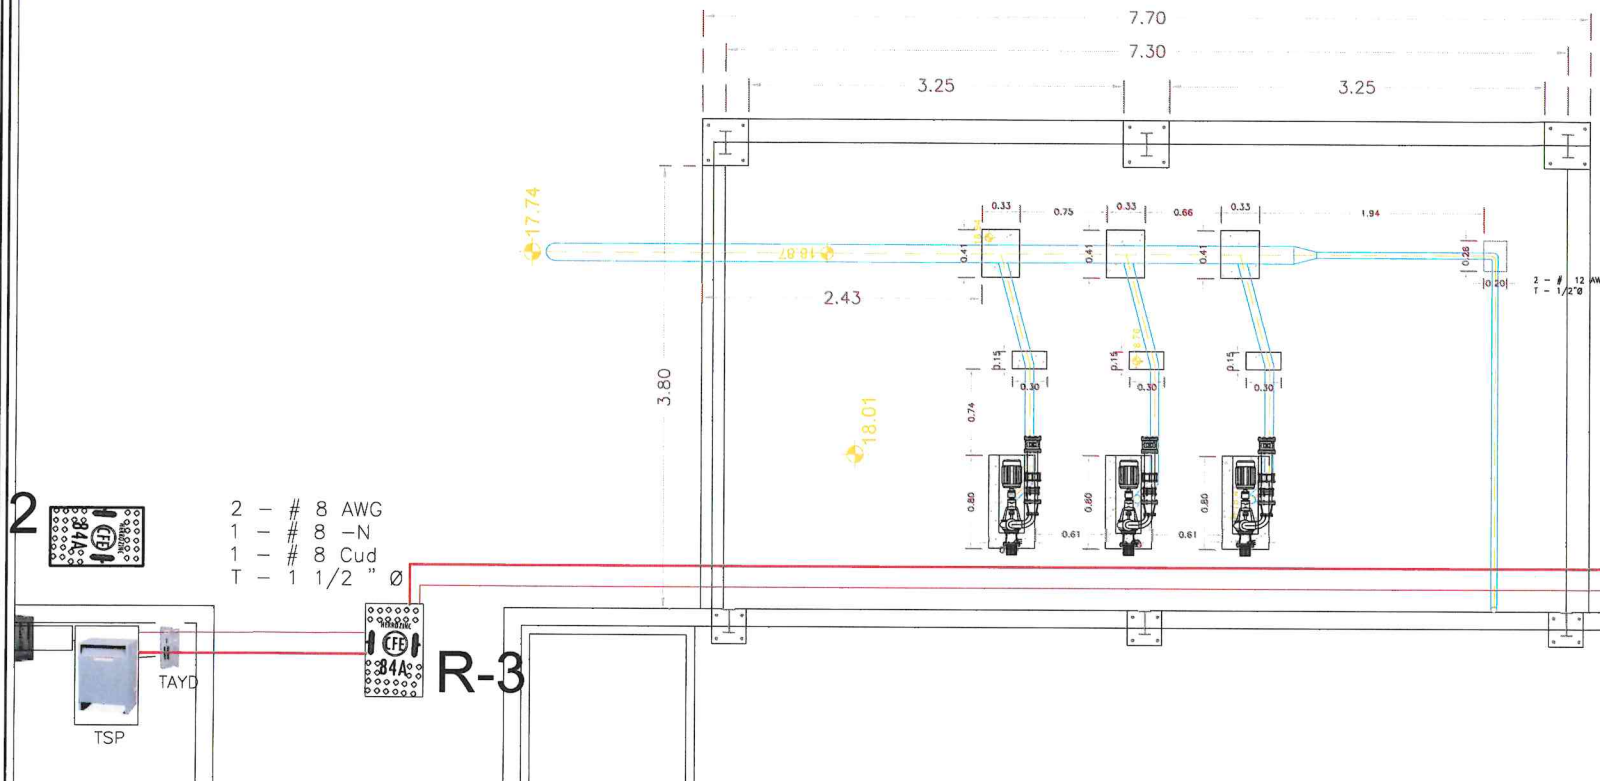

R-4

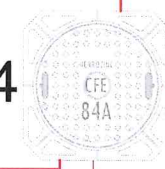

R-5



CASETA DE
MEDICION
UPS y UTD



GOBIERNO MUNICIPAL DE
REYNOSA
IMPARABLE
— 2024 — 2027 —

COMAPA
COMISION MUNICIPAL DE AGUA POTABLE Y
ALCANTARILLADO DEL MUNICIPIO DE REYNOSA
REYNOSA IMPARABLE



CROQUIS DE LOCALIZACION
NOTAS RELEVANTES:

GERENCIA GENERAL
DE LA COMISION MUNICIPAL DE AGUA POTABLE
Y ALCANTARILLADO DEL MUNICIPIO DE REYNOSA

ING. FELIPE DE JESUS CHIWVEGA

GERENCIA TECNICA Y OPERATIVA
DE LA COMISION MUNICIPAL DE AGUA POTABLE
Y ALCANTARILLADO DEL MUNICIPIO DE REYNOSA

ING. JOSE GUADALUPE CANTU VIERA

COORDINACION DE INGENIERIA Y PROYECTOS
DE LA COMISION MUNICIPAL DE AGUA POTABLE
Y ALCANTARILLADO DEL MUNICIPIO DE REYNOSA

ING. CARLOS ALBERTO IBARRA RICO

NOMBRE DEL PROYECTO:
CONSTRUCCIÓN Y PERFORACIÓN DE POZO
PROFUNDO. FONTANERÍA, EQUIPAMIENTO,
SISTEMA ELÉCTRICO Y SISTEMA DE
CLORACIÓN. EN LA AP# RAMON PEREZ.

UBICACION:
CALLE QUINTA ESQUINA CON CALLE CALICHERAS, EN LA
COLONIA RAMON PEREZ III, EN EL MUNICIPIO DE REYNOSA
TAMPS.

NOMBRE DEL PLANO:
ALUMBRADO INTERIOR EN
CUARTO DE MEDICION

NUMERO DE PLANO:
9 DE 16


ESCALA GRAFICA:
INDICADAS

FECHA:
ENERO 2026


RESPONSABLE DE PROYECTO:
ING. ANDRES OROZCO RENZ

DIGITALIZO:
ING. ANDRES ALEJANDRO
RAMIREZ HERNANDEZ

CLAVE PLANO:
IYPE-AP78-AICL-01

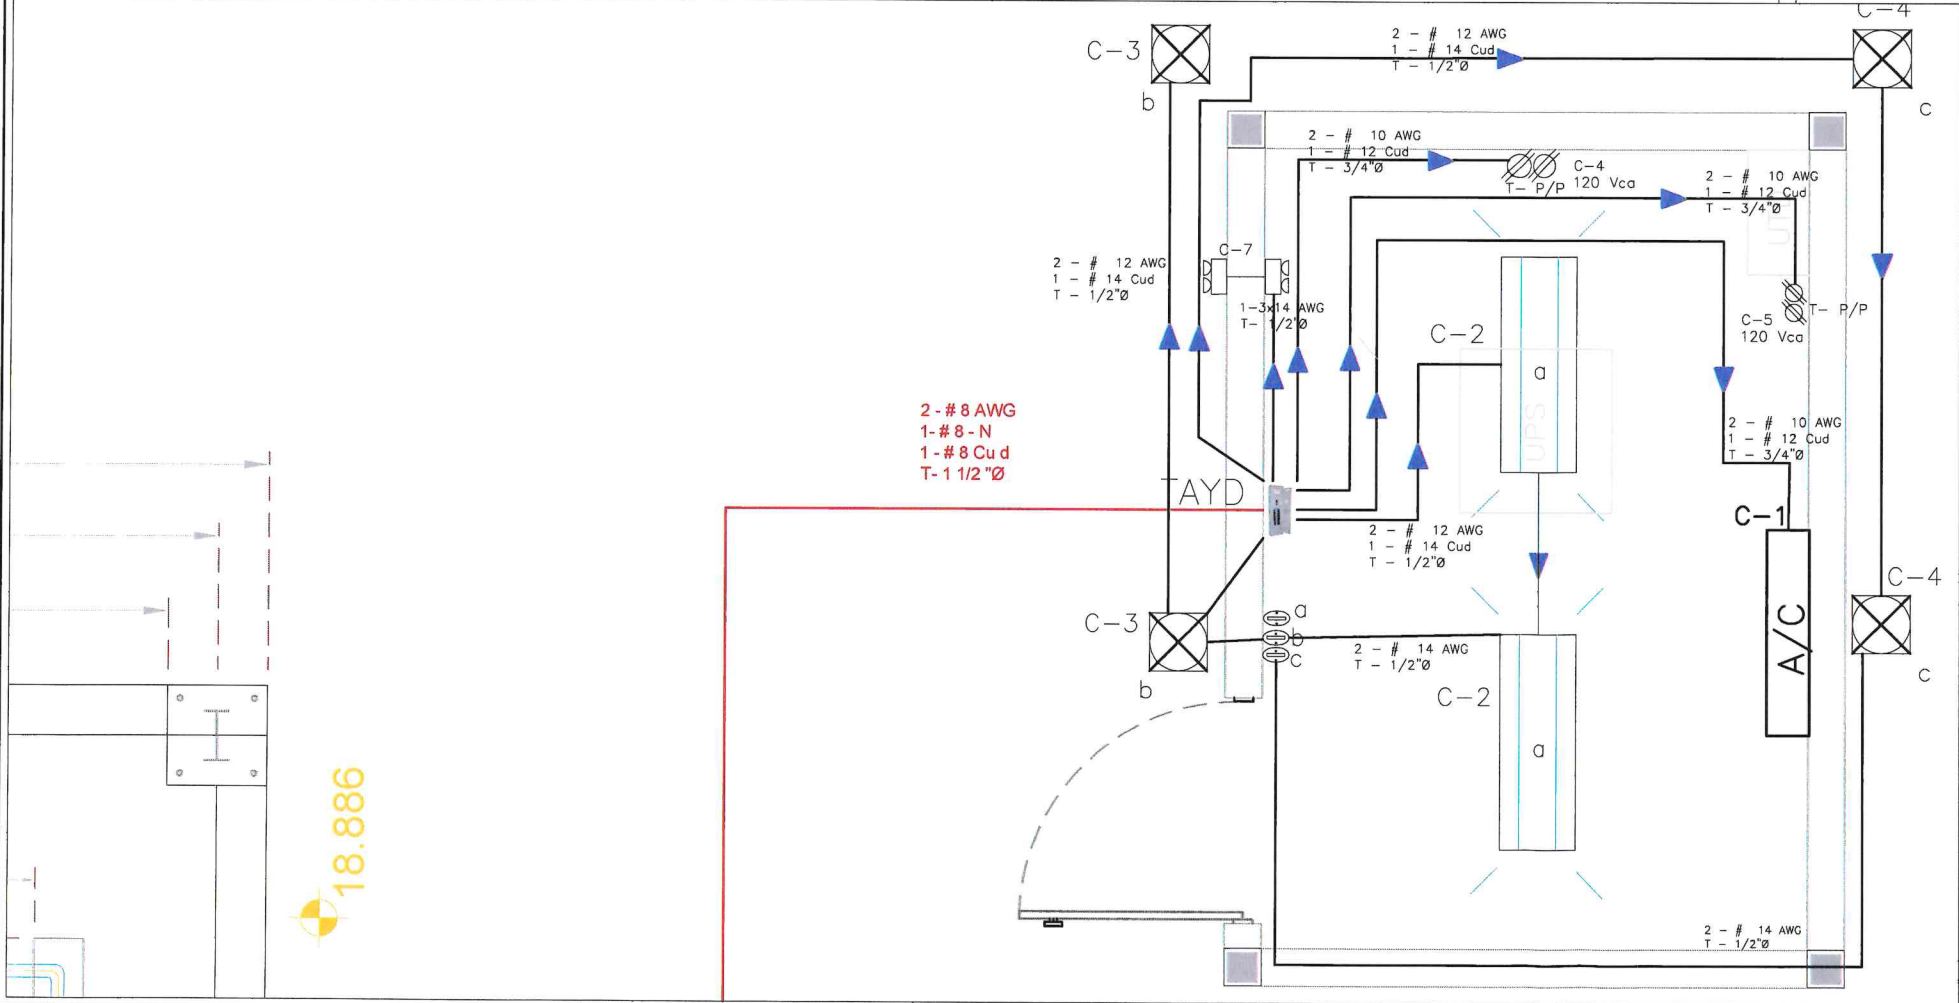

CASETA DE
MEDICION
UPS y UTD

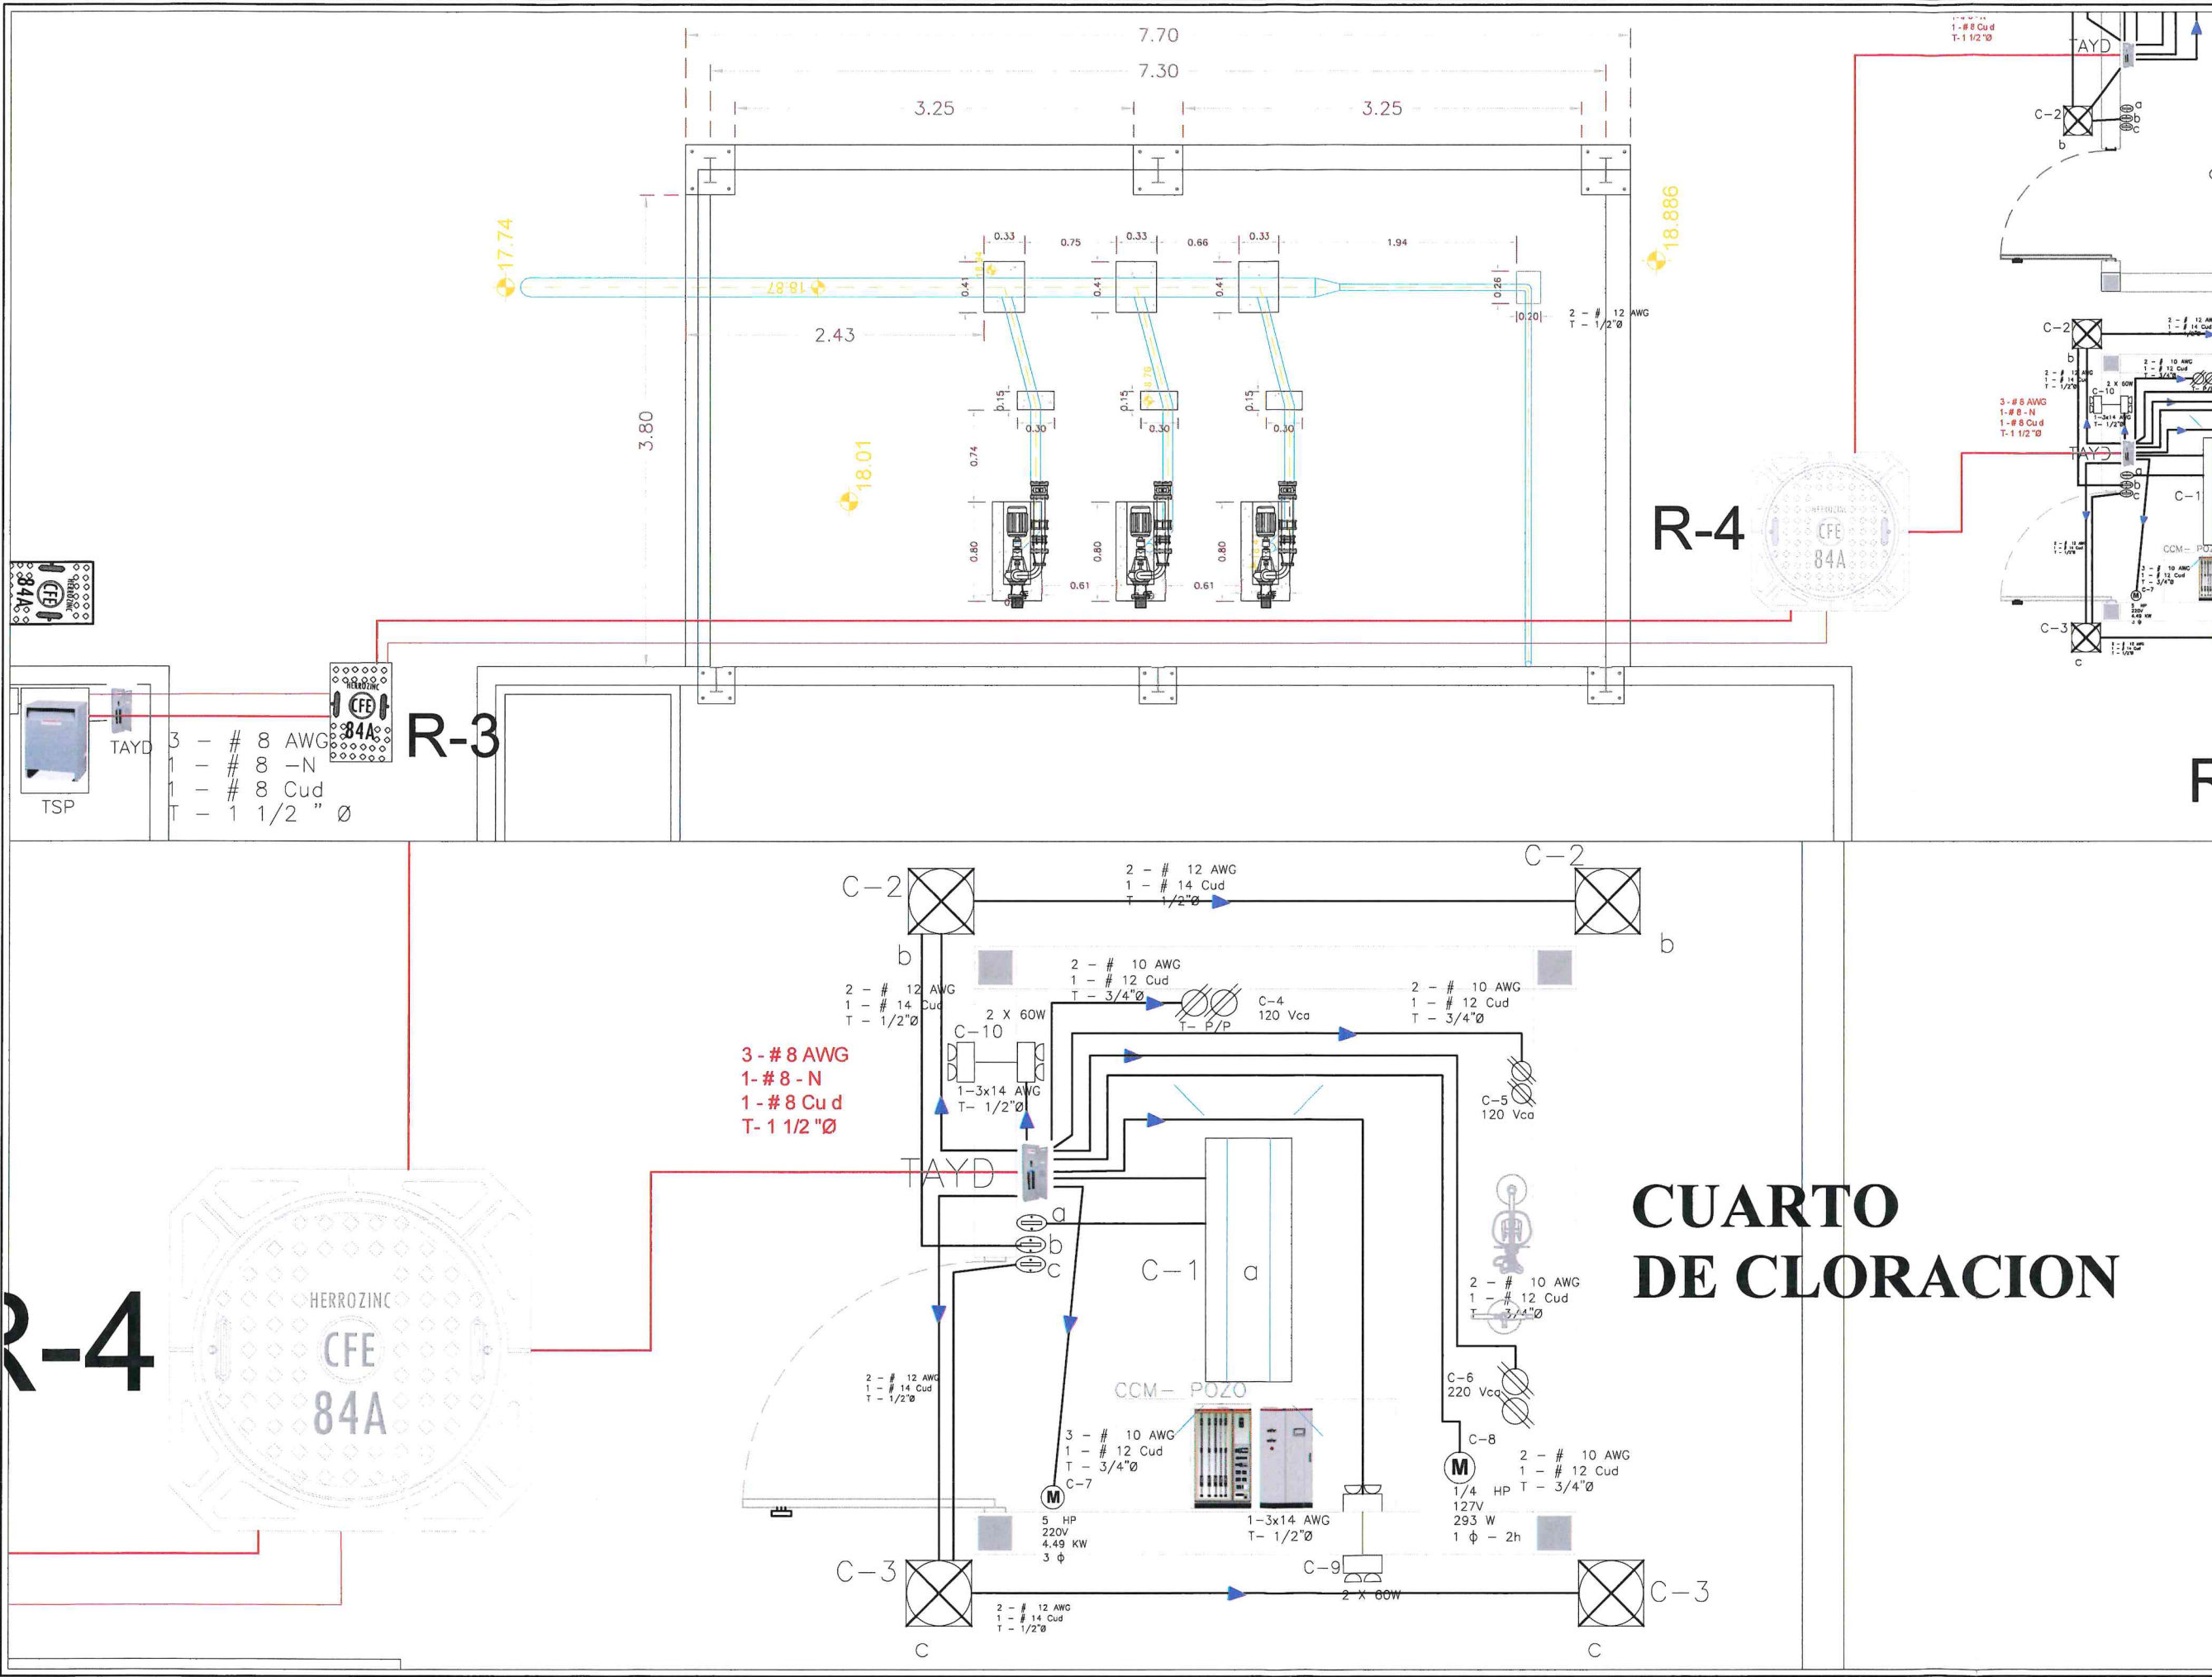

CROQUIS DE LOCALIZACION
NOTAS RELEVANTES:

GERENCIA GENERAL
DE LA COMISION MUNICIPAL DE AGUA POTABLE
Y ALCANTARILLADO DEL MUNICIPIO DE REYNOSA

ING. FELIPE DE JESUS CHIWVEGA

GERENCIA TECNICA Y OPERATIVA
DE LA COMISION MUNICIPAL DE AGUA POTABLE
Y ALCANTARILLADO DEL MUNICIPIO DE REYNOSA

ING. JOSE GUADALUPE CANTU VIERA

COORDINACION DE INGENIERIA Y PROYECTOS
DE LA COMISION MUNICIPAL DE AGUA POTABLE
Y ALCANTARILLADO DEL MUNICIPIO DE REYNOSA

ING. CARLOS ALBERTO IBARRA RICO

NOMBRE DEL PROYECTO:
CONSTRUCCIÓN Y PERFORACIÓN DE POZO
PROFUNDO. FONTANERÍA, EQUIPAMIENTO,
SISTEMA ELÉCTRICO Y SISTEMA DE
CLORACIÓN. EN LA AP# RAMON PEREZ.

UBICACION:
CALLE QUINTA ESQUINA CON CALLE CALICHERAS, EN LA
COLONIA RAMON PEREZ III, EN EL MUNICIPIO DE REYNOSA
TAMPS.


NOMBRE DEL PLANO:
ALUMBRADO INTERIOR EN
CUARTO DE CLORACION

RESPONSABLE DE PROYECTO:
ING. ANDRES OROZCO RENZ

DIGITALIZO:
ING. ANDRES ALEJANDRO
RAMIREZ HERNANDEZ

CLAVE PLANO: IYPE-AP76-AICL-01

26,8

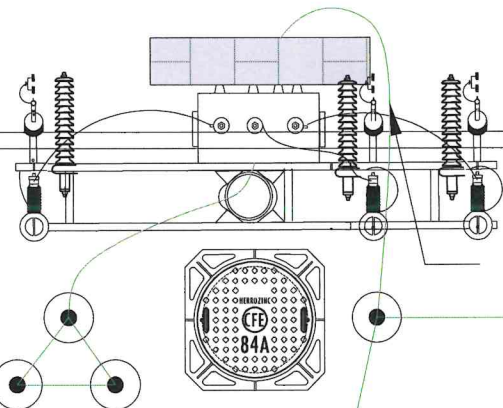


CONEXION EN DELTA Δ PARA
APARTARRAYOS Y PARA-RAYOS

SIMBOLOGIA

● =REGISTRO POLIMERICO 30 CM $\varnothing$
1 - # 2 Cu d

CONDUCTOR A TIERRA PARA HACER CONEXION TIPO:
PUENTE UNION A TIERRA

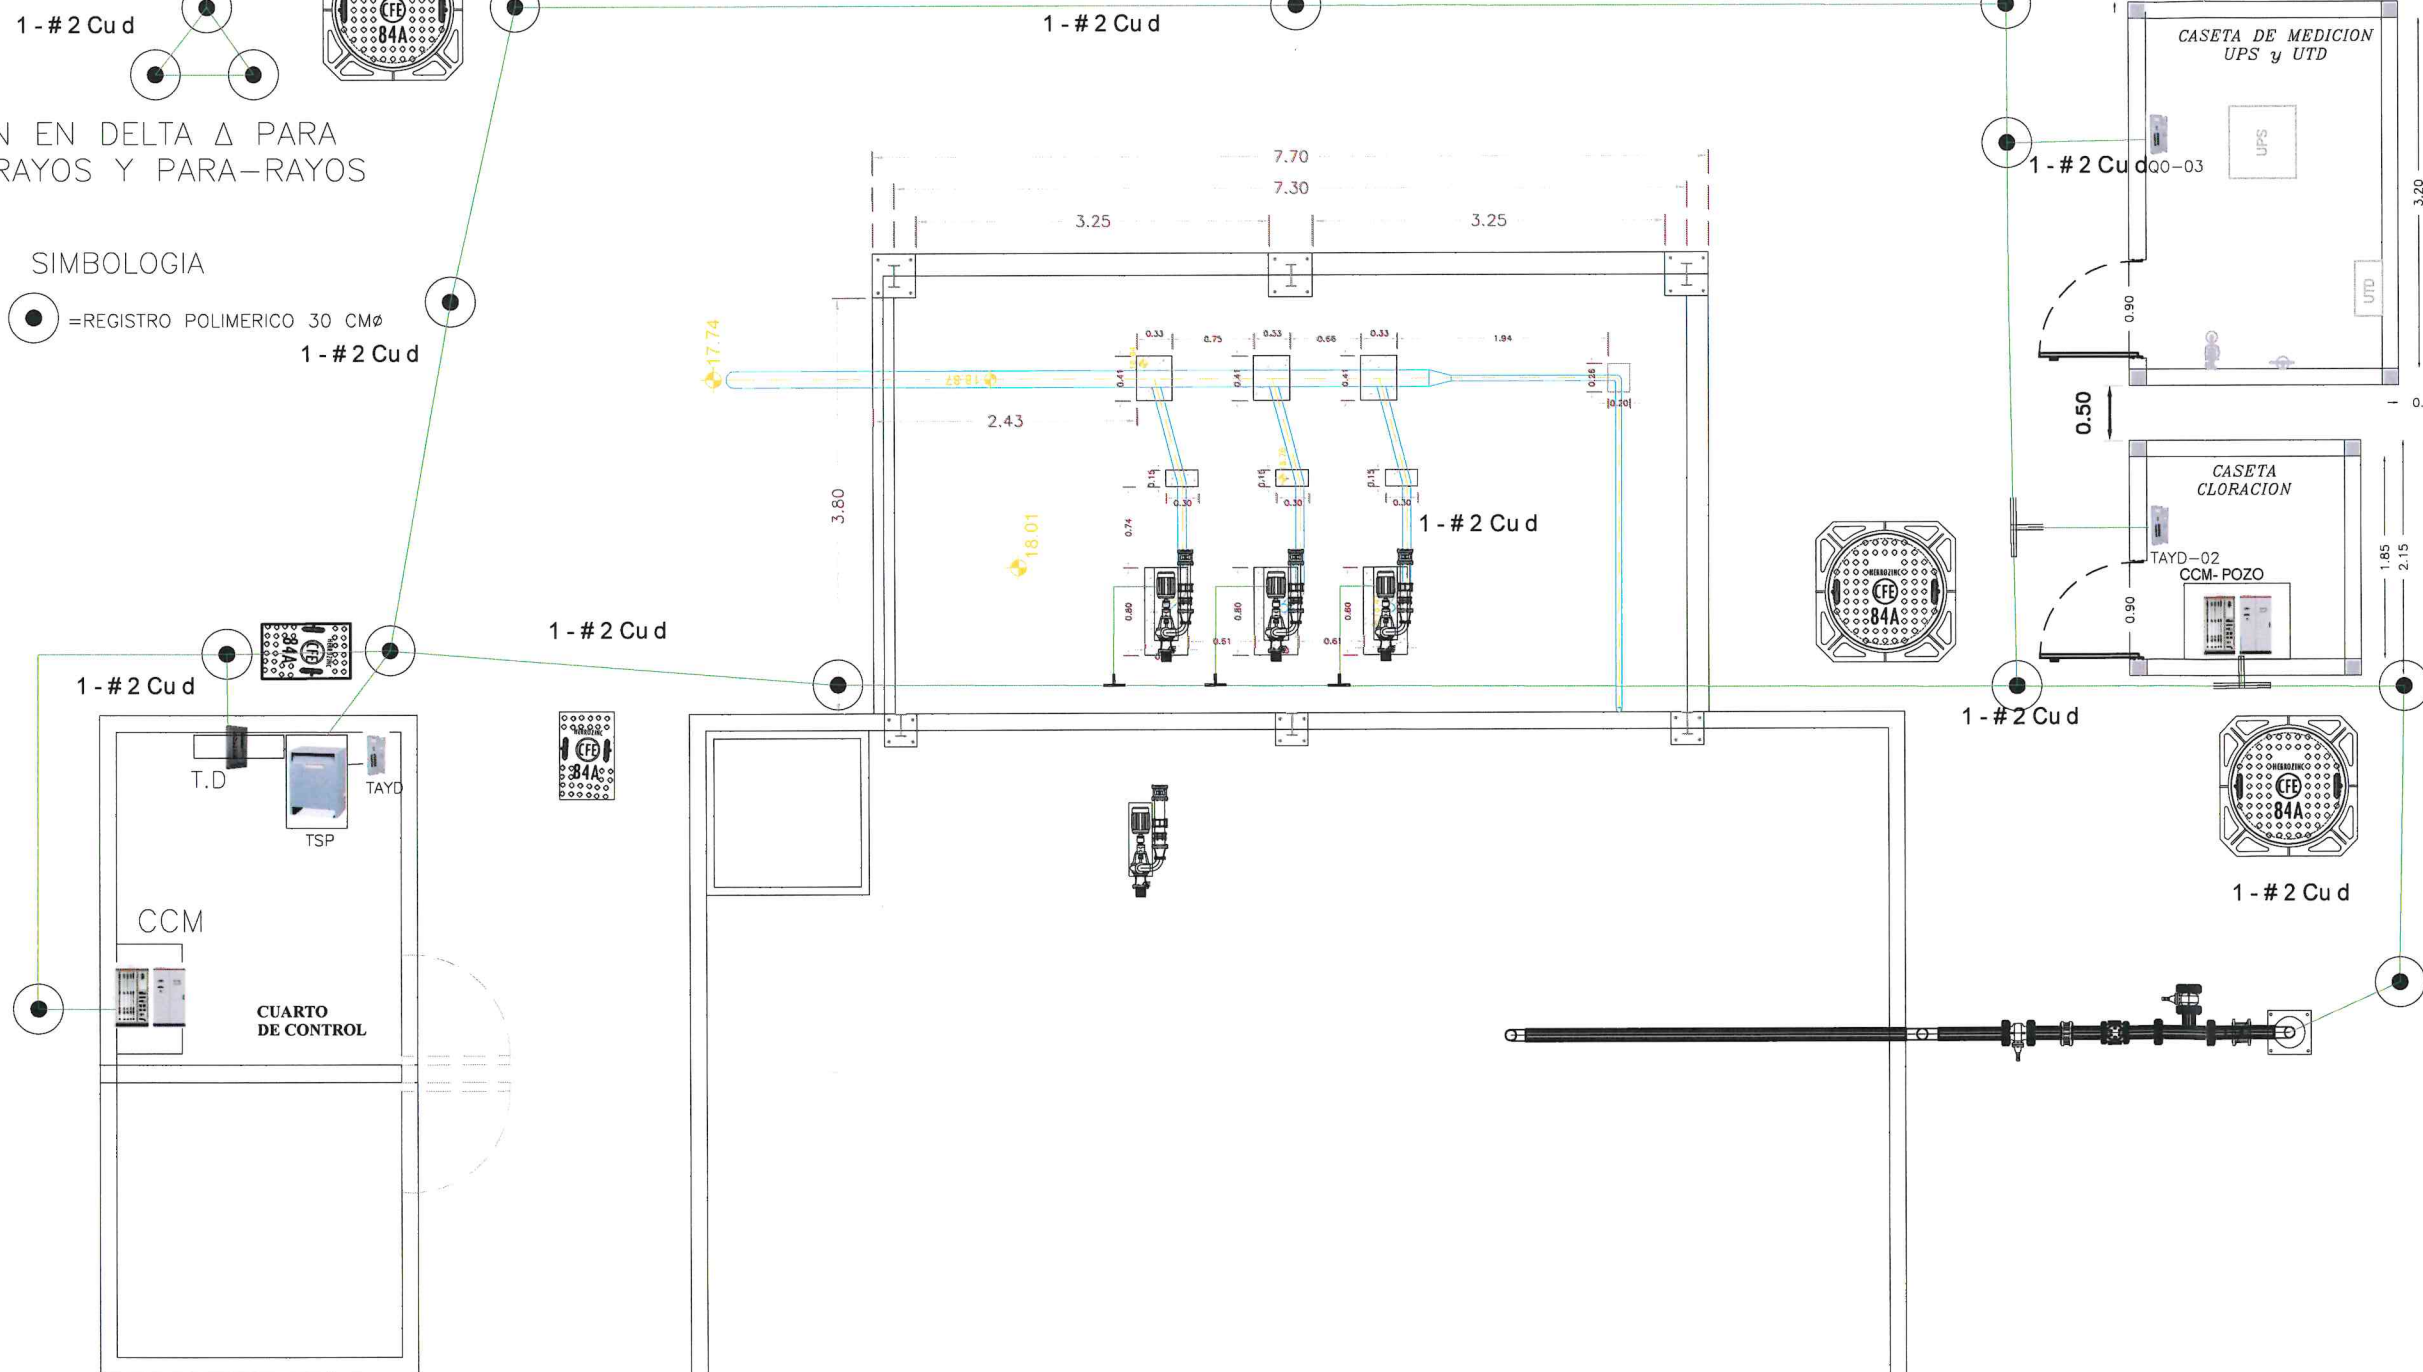

GOBIERNO MUNICIPAL DE
REYNOSA
IMPARABLE

2024 2027



COMAPA
COMISION MUNICIPAL DE AGUA POTABLE Y
ALCANTARILLADO DEL MUNICIPIO DE REYNOSA
REYNOSA IMPARABLE



CROQUIS DE LOCALIZACION
NOTAS RELEVANTES:

GERENCIA GENERAL
DE LA COMISION MUNICIPAL DE AGUA POTABLE
Y ALCANTARILLADO DEL MUNICIPIO DE REYNOSA

ING. FELIPE DE JESUS CHAVVEGA

GERENCIA TECNICA Y OPERATIVA
DE LA COMISION MUNICIPAL DE AGUA POTABLE
Y ALCANTARILLADO DEL MUNICIPIO DE REYNOSA

ING. JOSE GUADALUPE CANTU VIERA

COORDINACION DE INGENIERIA Y PROYECTOS
DE LA COMISION MUNICIPAL DE AGUA POTABLE
Y ALCANTARILLADO DEL MUNICIPIO DE REYNOSA

ING. CARLOS ALBERTO IBARRARICO

NOMBRE DEL PROYECTO:
CONSTRUCCIÓN Y PERFORACIÓN DE POZO
PROFUNDO. FONTANERÍA, EQUIPAMIENTO,
SISTEMA ELÉCTRICO Y SISTEMA DE
CLORACIÓN. EN LA AP# RAMON PEREZ.

UBICACION:
CALLE QUINTA ESQUINA CON CALLE CALICHERAS, EN LA
COLONIA RAMON PEREZ III, EN EL MUNICIPIO DE REYNOSA
TAMPS.

NOMBRE DEL PLANO:
SISTEMA DE TIERRA

NUMERO DE PLANO:
11 DE 16


ESCALA GRAFICA:
INDICADAS

FECHA:
ENERO 2026


RESPONSABLE DE PROYECTO:
ING. ANDRES OROZCO RENZ

DIGITALIZO:
ING. ANDRES ALEJANDRO
RAMIREZ HERNANDEZ



CLAVE PLANO:
TYPE-AP76-ST-01

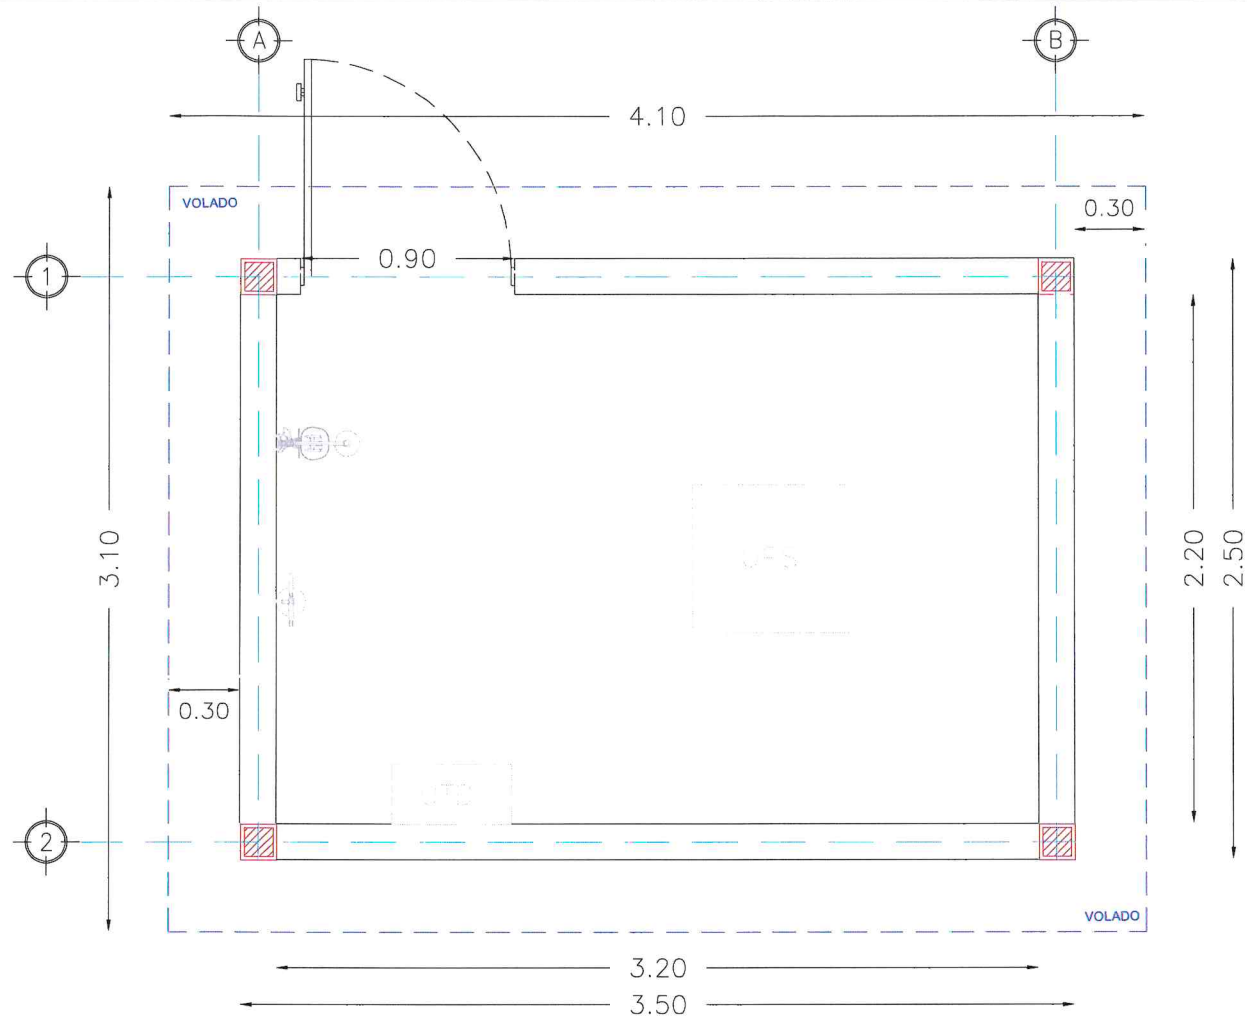

PLANTA ARQUITECTONICA
ESC. 1:800 ACOT. m

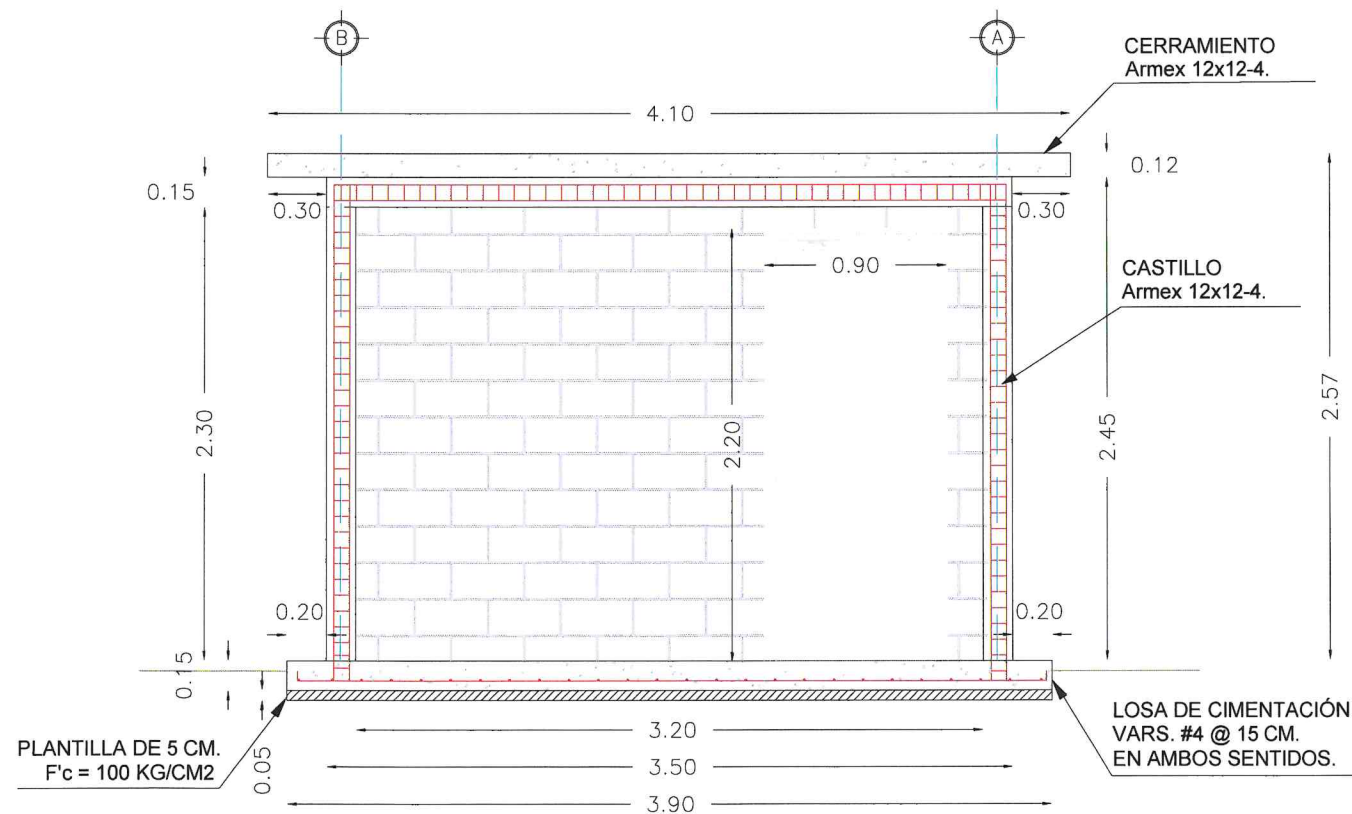

VISTA FRONTAL
ESC. 1:1 ACOT. m

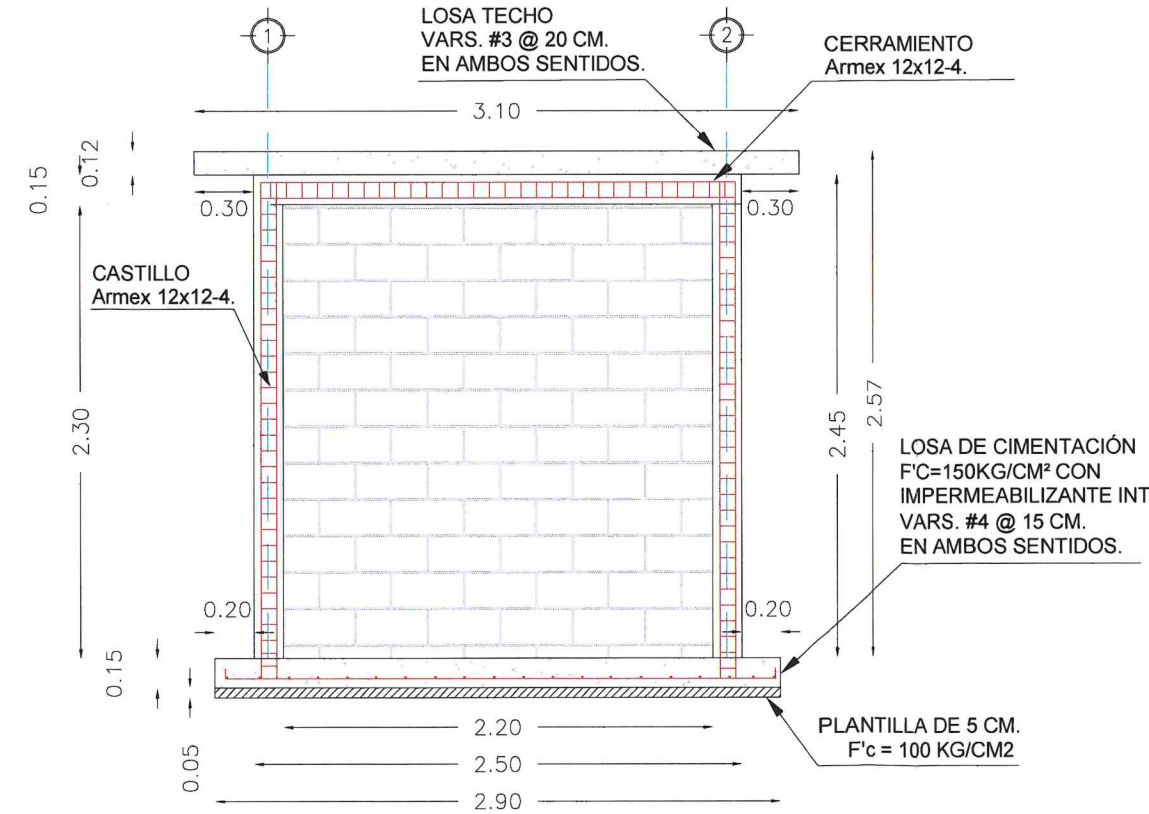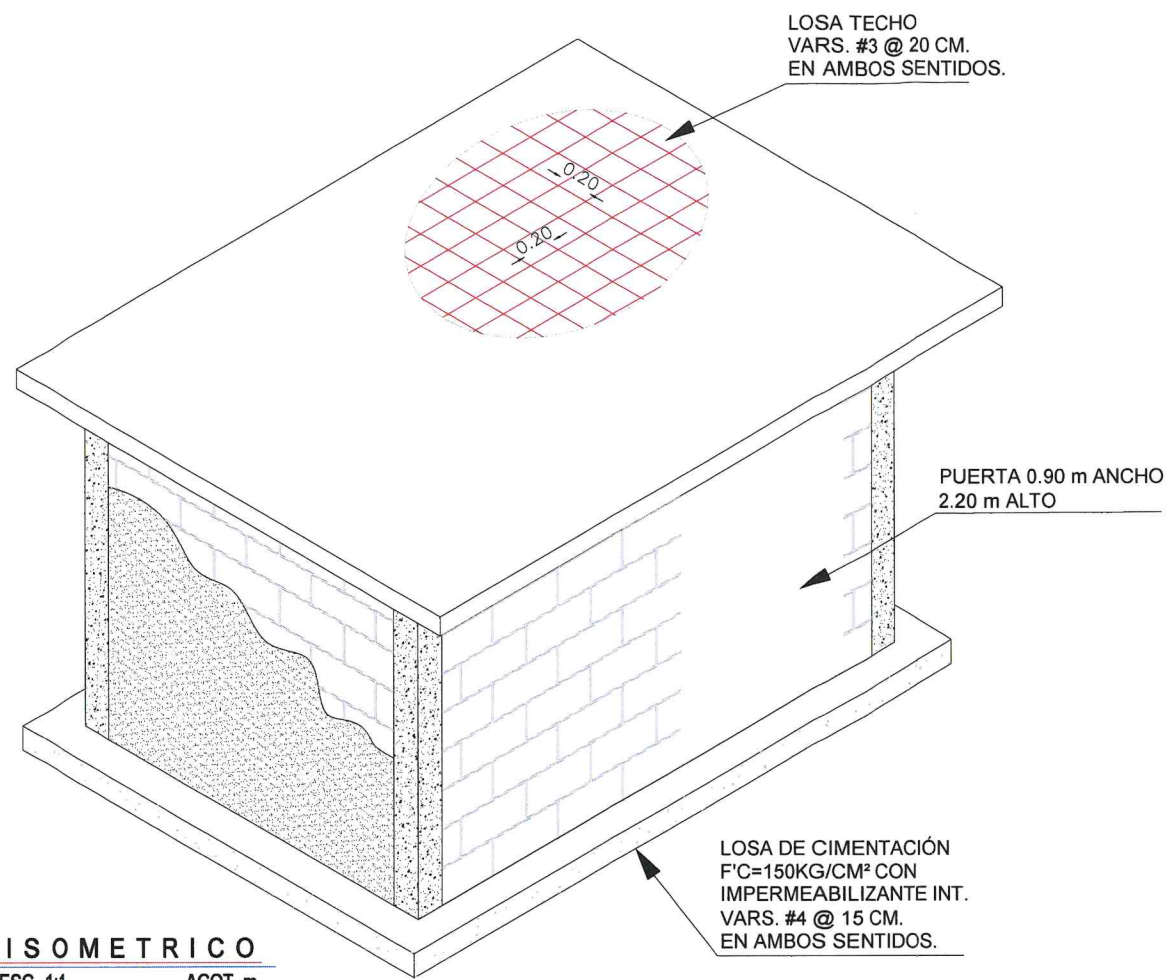

VISTA LATERAL
ESC. 1:1 ACOT. m



CROQUIS DE LOCALIZACION
NOTAS RELEVANTES:

GERENCIA GENERAL
DE LA COMISION MUNICIPAL DE AGUA POTABLE
Y ALCANTARILLADO DEL MUNICIPIO DE REYNOSA

ING. FEMPE DE JESUS CHIW VEGA

GERENCIA TECNICA Y OPERATIVA
DE LA COMISION MUNICIPAL DE AGUA POTABLE
Y ALCANTARILLADO DEL MUNICIPIO DE REYNOSA

ING. JOSE GUADALUPE CANTU VIERA

COORDINACION DE INGENIERIA Y PROYECTOS
DE LA COMISION MUNICIPAL DE AGUA POTABLE
Y ALCANTARILLADO DEL MUNICIPIO DE REYNOSA

ING. CARLOS ALBERTO IBARRA RICO

NOMBRE DEL PROYECTO:
CONSTRUCCIÓN Y PERFORACIÓN DE POZO
PROFUNDO. FONTANERÍA, EQUIPAMIENTO,
SISTEMA ELÉCTRICO Y SISTEMA DE
CLORACIÓN. EN LA AP# RAMON PEREZ.

UBICACION:
CALLE QUINTA ESQUINA CON CALLE CALICHERAS, EN LA
COLONIA RAMON PEREZ III, EN EL MUNICIPIO DE REYNOSA
TAMPS.


NOMBRE DEL PLANO:

PLANTA ARQUITECTONICA
CASETA DE MEDICIÓN UPS Y UTD

RESPONSABLE DE PROYECTO:
ING. CARLOS A. IBARRA RICO

DIGITALIZO:
ING. ALBA E. GARCIA G.

CLAVE PLANO:

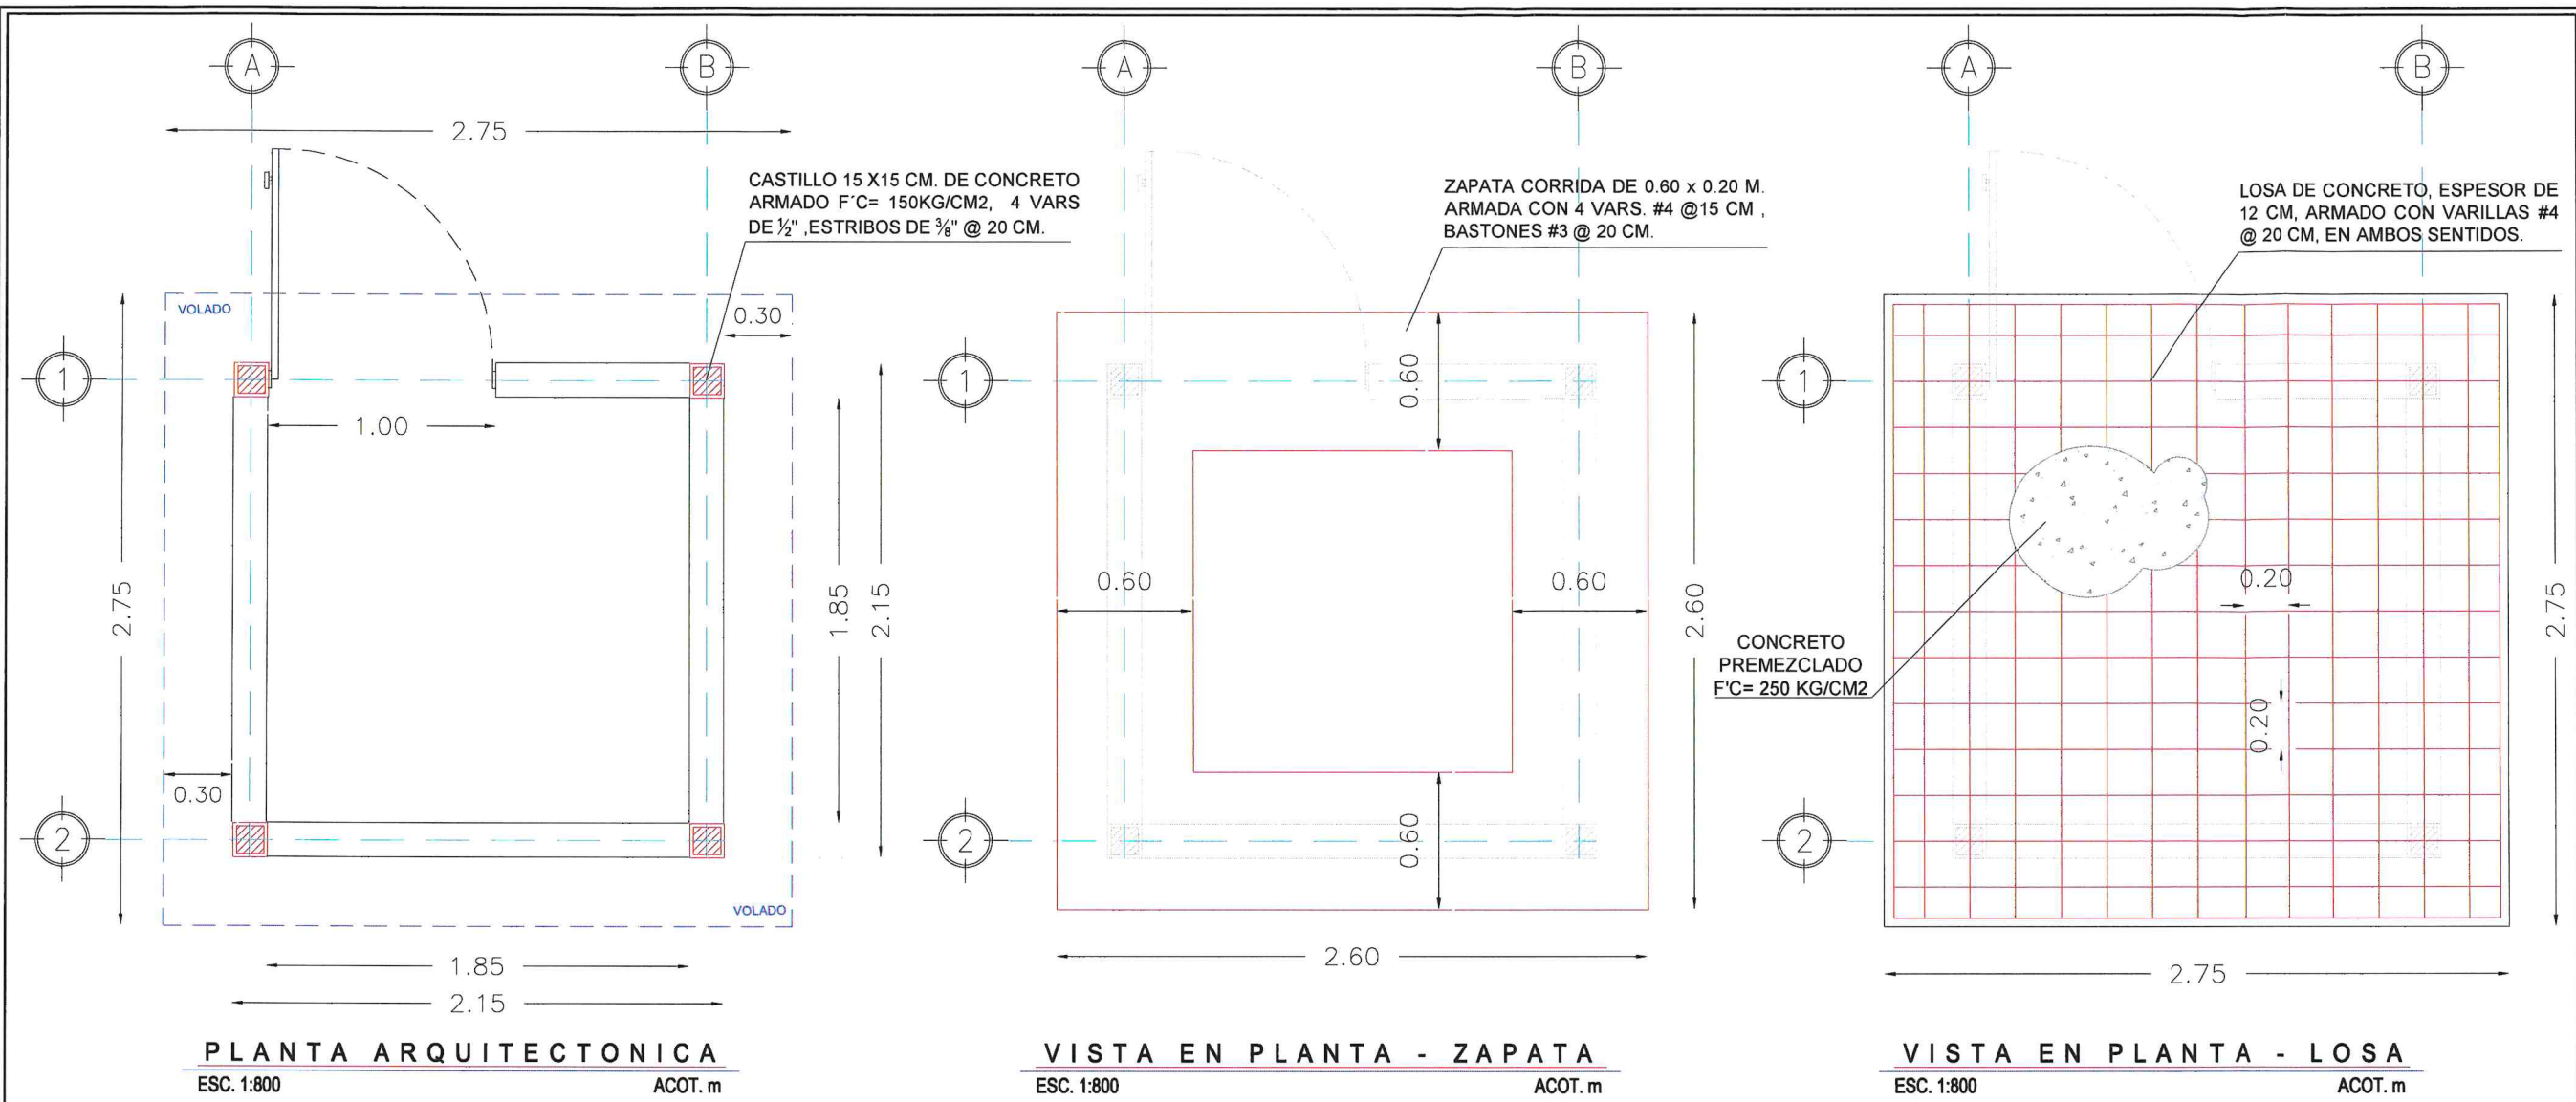



GOBIERNO MUNICIPAL DE
REYNOSA
IMPARABLE

2024 2027



COMAPA
COMISION MUNICIPAL DE AGUA POTABLE Y
ALCANTARILLADO DEL MUNICIPIO DE REYNOSA
REYNOSA IMPARABLE



CROQUIS DE LOCALIZACION

NOTAS RELEVANTES:

GERENCIA GENERAL
DE LA COMISION MUNICIPAL DE AGUA POTABLE
Y ALCANTARILLADO DEL MUNICIPIO DE REYNOSA

ING. FELIPE DE JESUS CHIWVEGA

GERENCIA TECNICA Y OPERATIVA
DE LA COMISION MUNICIPAL DE AGUA POTABLE
Y ALCANTARILLADO DEL MUNICIPIO DE REYNOSA

ING. JOSE GUADALUPE CANTU VIERA

COORDINACION DE INGENIERIA Y PROYECTOS
DE LA COMISION MUNICIPAL DE AGUA POTABLE
Y ALCANTARILLADO DEL MUNICIPIO DE REYNOSA






ING. CARLOS ALBERTO IBARRA RICO

NOMBRE DEL PROYECTO:
CONSTRUCCIÓN Y PERFORACIÓN DE POZO
PROFUNDO. FONTANERÍA, EQUIPAMIENTO,
SISTEMA ELÉCTRICO Y SISTEMA DE
CLORACIÓN. EN LA AP# RAMON PEREZ.

UBICACION:
CALLE QUINTA ESQUINA CON CALLE CALICHERAS, EN LA
COLONIA RAMON PEREZ III, EN EL MUNICIPIO DE REYNOSA
TAMPS.

NOMBRE DEL PLANO: PLANTA ARQUITECTONICA CASETA DE CLORACIÓN	NÚMERO DE PLANO: 12 DE 16 ESCALA GRAFICA: INDICADAS FECHA: ENERO 2026
---	--

RESPONSABLE DE PROYECTO: ING. CARLOS A. IBARRA RICO	DIGITALIZO: ING. ALBA E. GARCÍA G. CLAVE PLANO:
--	---

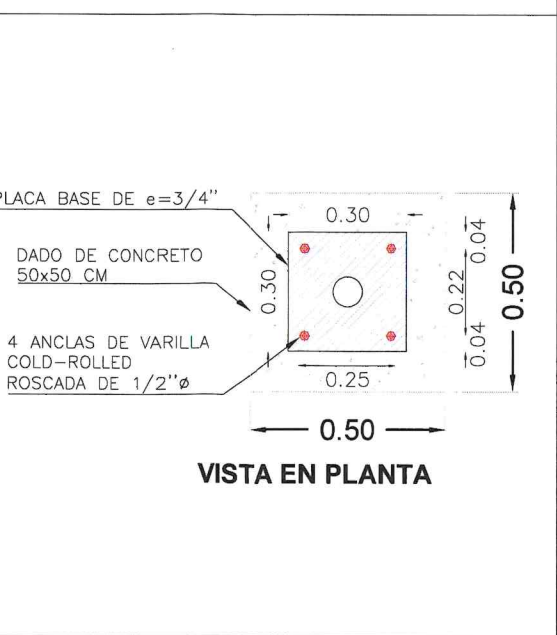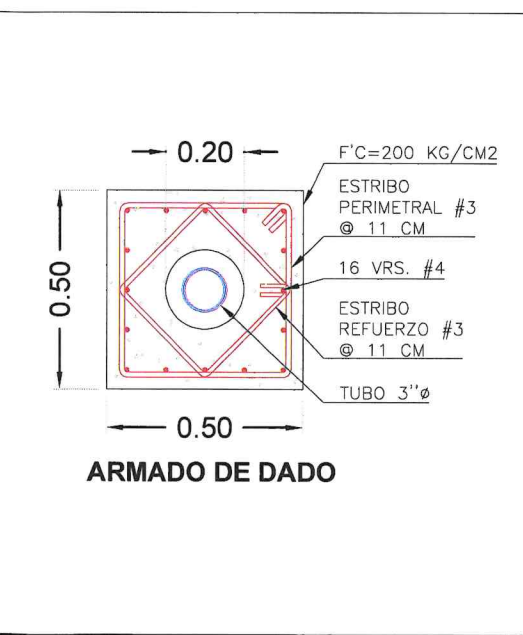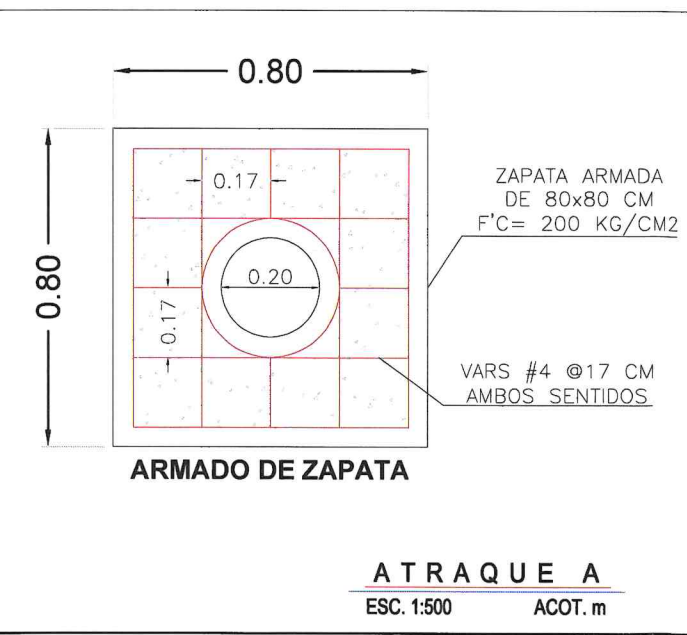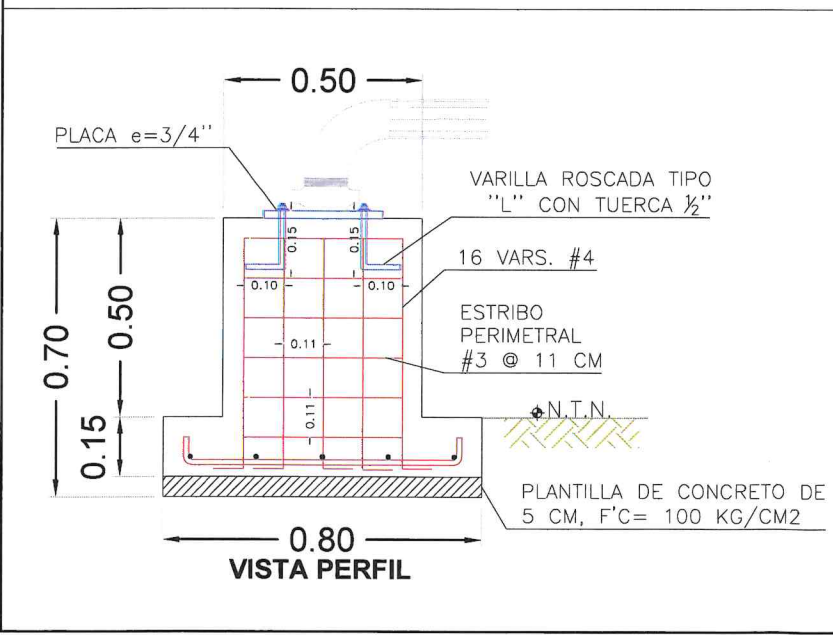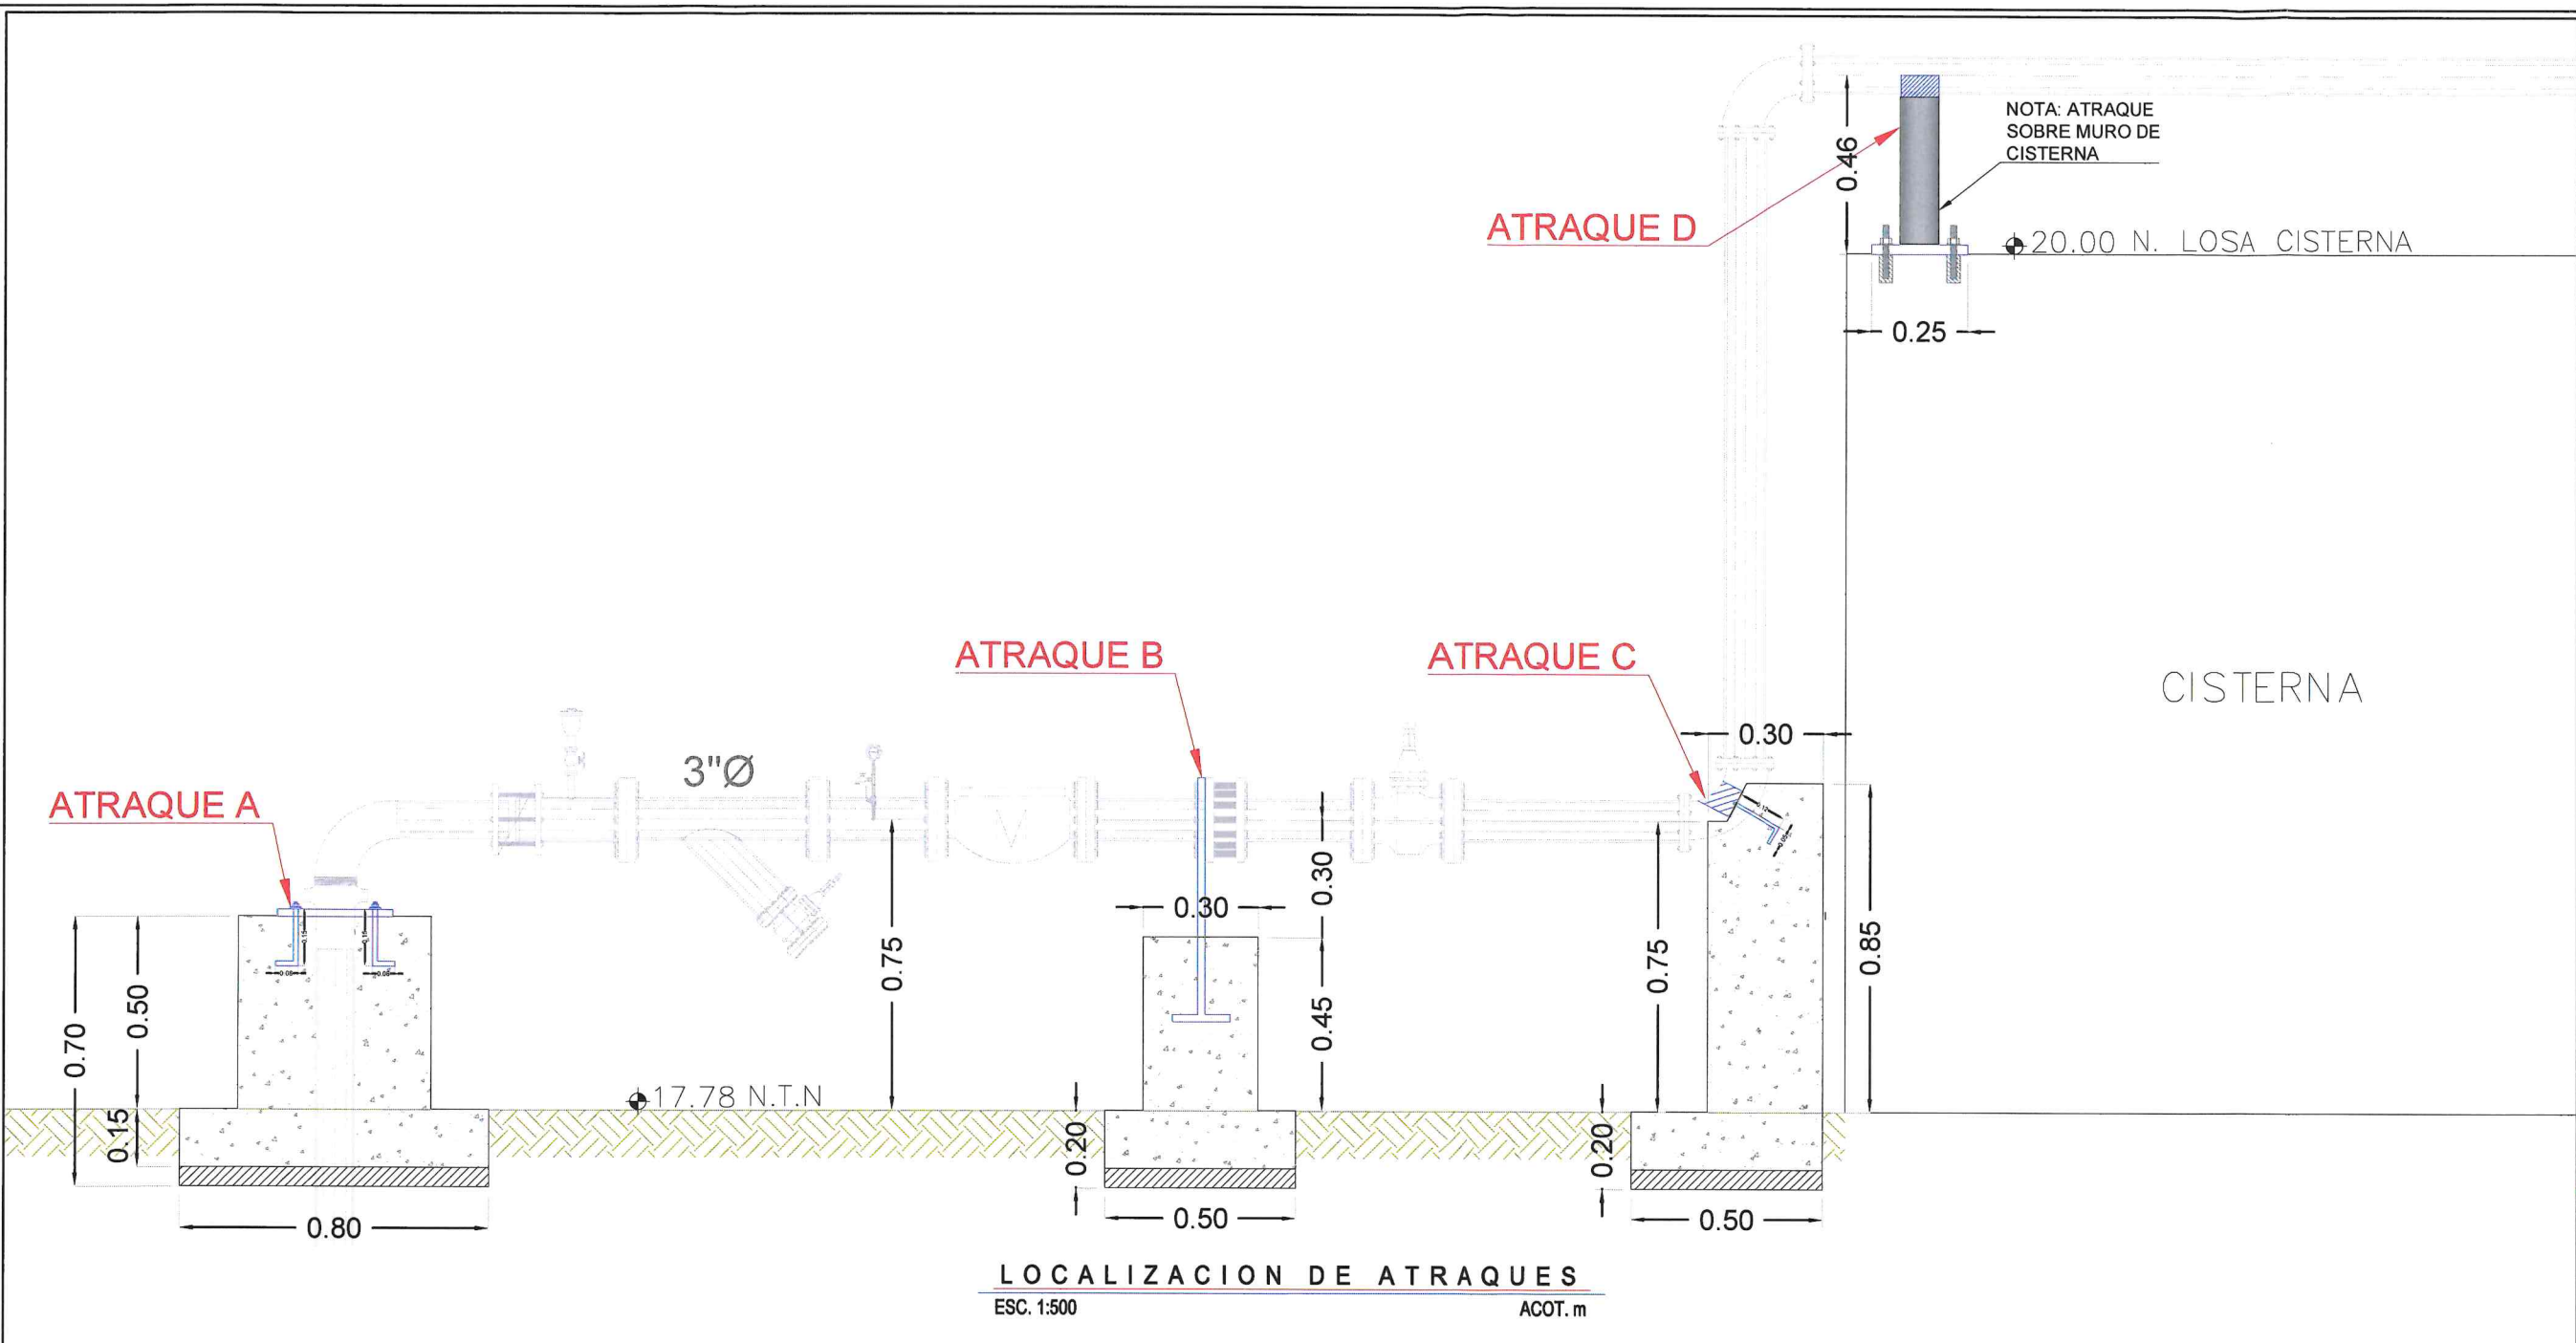



GOBIERNO MUNICIPAL DE
REYNOSA
IMPARABLE

2024 2027



COMAPA
COMISION MUNICIPAL DE AGUA POTABLE Y
ALCANTARILLADO DEL MUNICIPIO DE REYNOSA
REYNOSA IMPARABLE



CROQUIS DE LOCALIZACION

NOTAS RELEVANTES:

GERENCIA GENERAL
DE LA COMISION MUNICIPAL DE AGUA POTABLE
Y ALCANTARILLADO DEL MUNICIPIO DE REYNOSA

ING. FELIPE DE JESUS CHIW VEGA

GERENCIA TECNICA Y OPERATIVA
DE LA COMISION MUNICIPAL DE AGUA POTABLE
Y ALCANTARILLADO DEL MUNICIPIO DE REYNOSA

ING. JOSE GUADALUPE CANTU VIERA

COORDINACION DE INGENIERIA Y PROYECTOS
DE LA COMISION MUNICIPAL DE AGUA POTABLE
Y ALCANTARILLADO DEL MUNICIPIO DE REYNOSA

ING. CARLOS ALBERTO IBARRA RICO

NOMBRE DEL PROYECTO:
CONSTRUCCIÓN Y PERFORACIÓN DE POZO
PROFUNDO. FONTANERÍA, EQUIPAMIENTO,
SISTEMA ELÉCTRICO Y SISTEMA DE
CLORACIÓN. EN LA AP# RAMON PEREZ.

UBICACION:
CALLE QUINTA ESQUINA CON CALICHERRAS, EN LA
COLONIA RAMON PEREZ III, EN EL MUNICIPIO DE REYNOSA
TAMPS.

NOMBRE DEL PLANO:
ATRAQUES

RESPONSABLE DE PROYECTO:
ING. CARLOS A. IBARRA RICO


DIGITALIZO:
ING. ALBA E. GARCIA G.

NUMERO DE PLANO:
15 DE 16


ESCALA GRAFICA
INDICADAS

FECHA:
ENERO 2026


CLAVE PLANO:

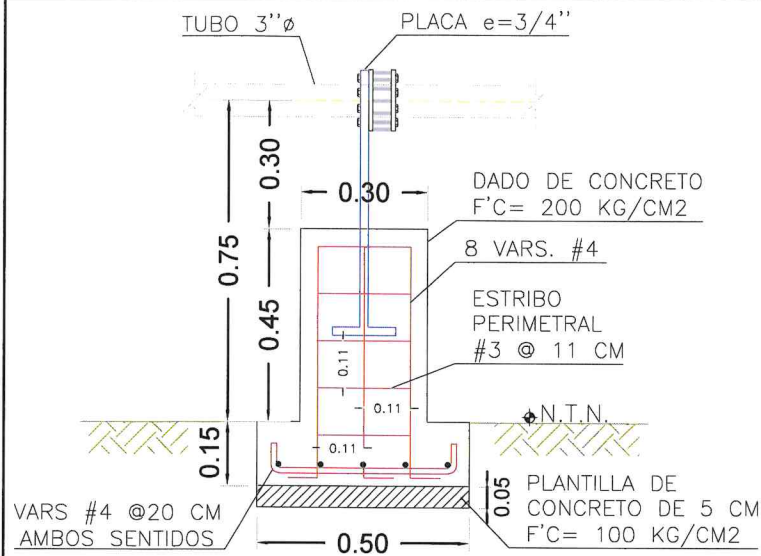


VISTA PERFIL

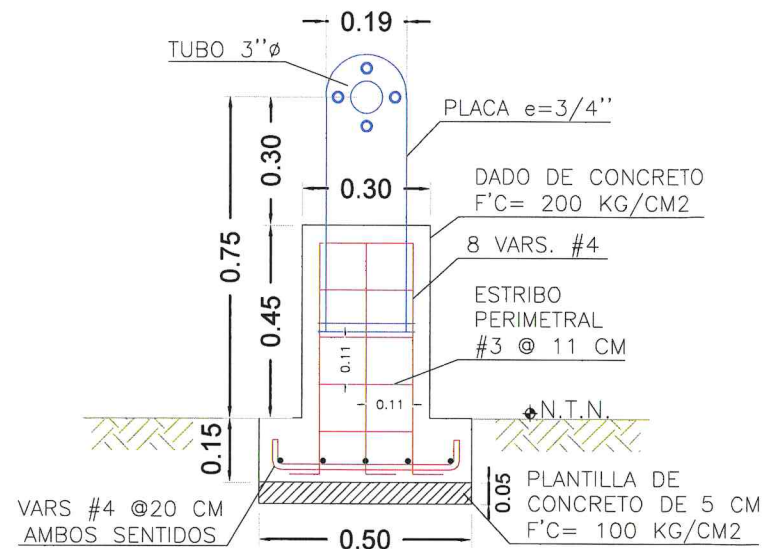

VISTA FRONTAL

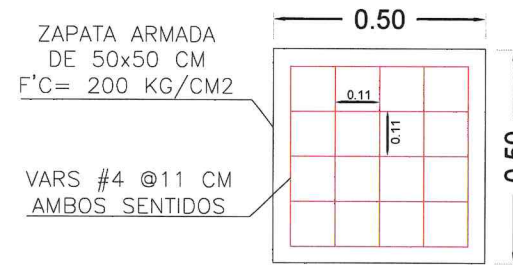


ARMADO DE ZAPATA

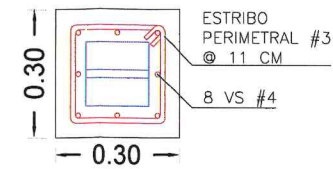


VISTA EN PLANTA

ATRAQUE B

ESC. 1:500 ACOT. m

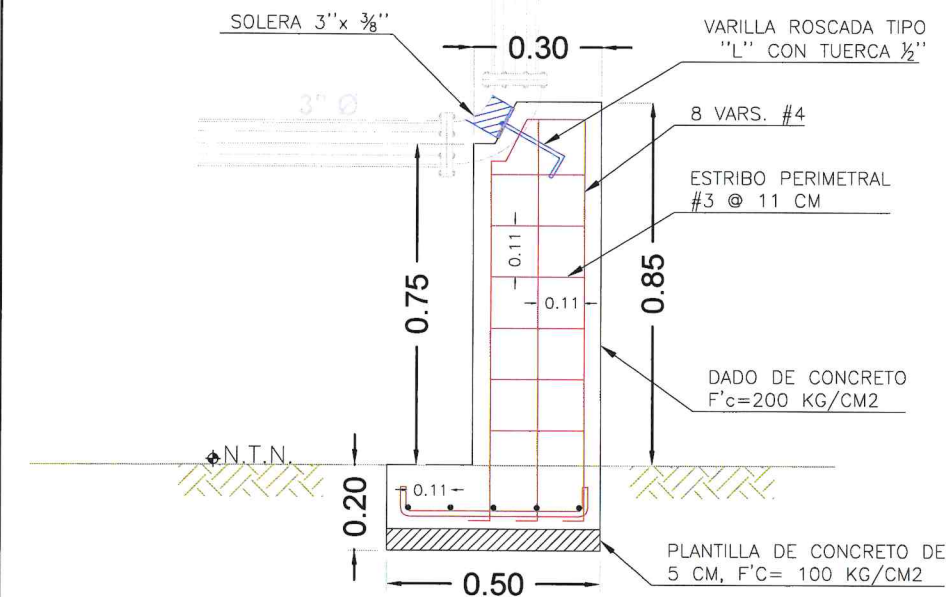


VISTA PERFIL

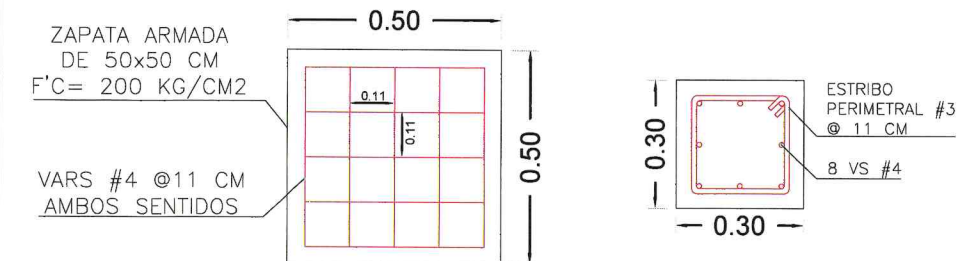

ARMADO DE ZAPATA

ATRAQUE C


ESC. 1:500 ACOT. m

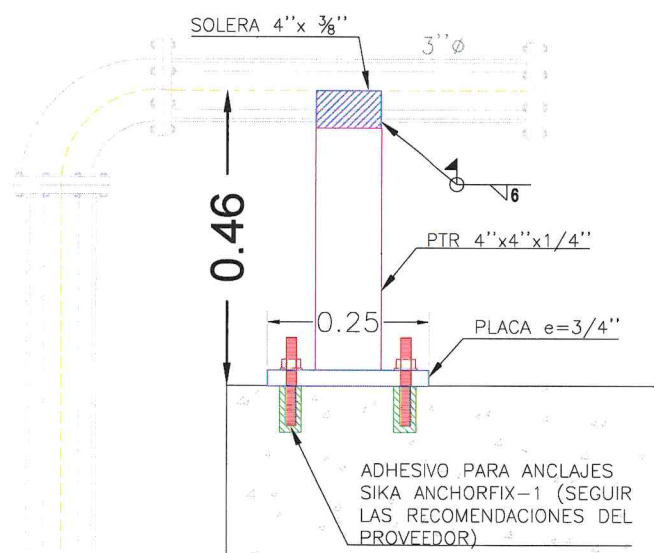


VISTA PERFIL

ATRAQUE D

ESC. 1:500 ACOT. m

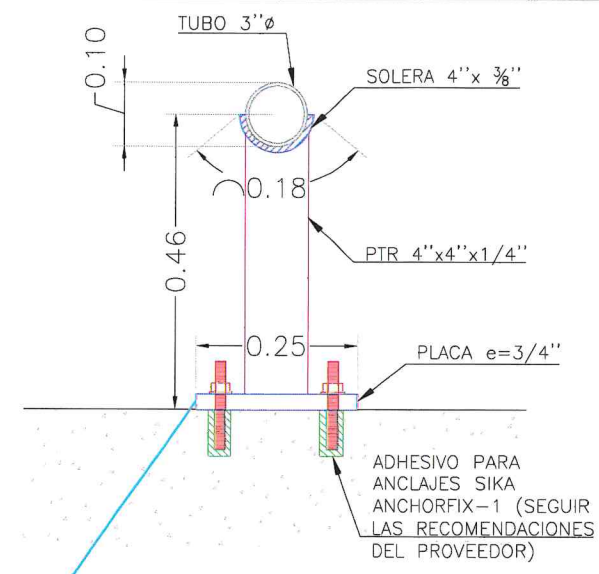

VISTA FRONTAL

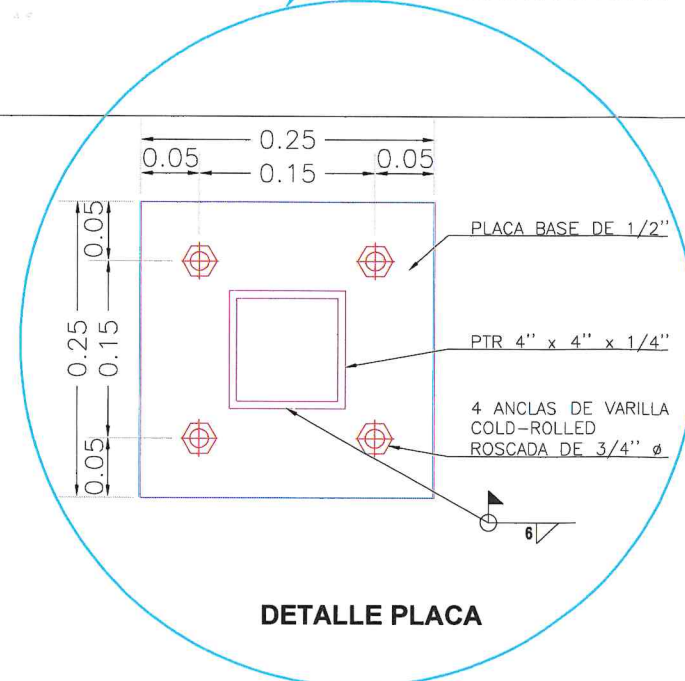

DETALLE PLACA



CROQUIS DE LOCALIZACION
NOTAS RELEVANTES:

GERENCIA GENERAL
DE LA COMISION MUNICIPAL DE AGUA POTABLE
Y ALCANTARILLADO DEL MUNICIPIO DE REYNOSA

ING. FELIPE DE JESUS CHAV VEGA

GERENCIA TECNICA Y OPERATIVA
DE LA COMISION MUNICIPAL DE AGUA POTABLE
Y ALCANTARILLADO DEL MUNICIPIO DE REYNOSA

ING. JOSE GUADALUPE CANTU VIERA

COORDINACION DE INGENIERIA Y PROYECTOS
DE LA COMISION MUNICIPAL DE AGUA POTABLE
Y ALCANTARILLADO DEL MUNICIPIO DE REYNOSA

ING. CARLOS ALBERTO IBARRA RICO

NOMBRE DEL PROYECTO:
CONSTRUCCIÓN Y PERFORACIÓN DE POZO
PROFUNDO. FONTANERÍA, EQUIPAMIENTO,
SISTEMA ELÉCTRICO Y SISTEMA DE
CLORACIÓN. EN LA AP# RAMON PEREZ.

UBICACION:
CALLE QUINTA ESQUINA CON CALLE CALICHERAS, EN LA
COLONIA RAMON PEREZ III, EN EL MUNICIPIO DE REYNOSA
TAMPS.

NOMBRE DEL PLANO:
ATRAQUES

NUMERO DE PLANO:
16 DE 16

ESCALA GRAFICA:
INDICADAS

FECHA:
ENERO 2026

RESPONSABLE DE PROYECTO:
ING. CARLOS A. IBARRA RICO

DIGITALIZO:
ING. ALBA E. GARCIA G.