


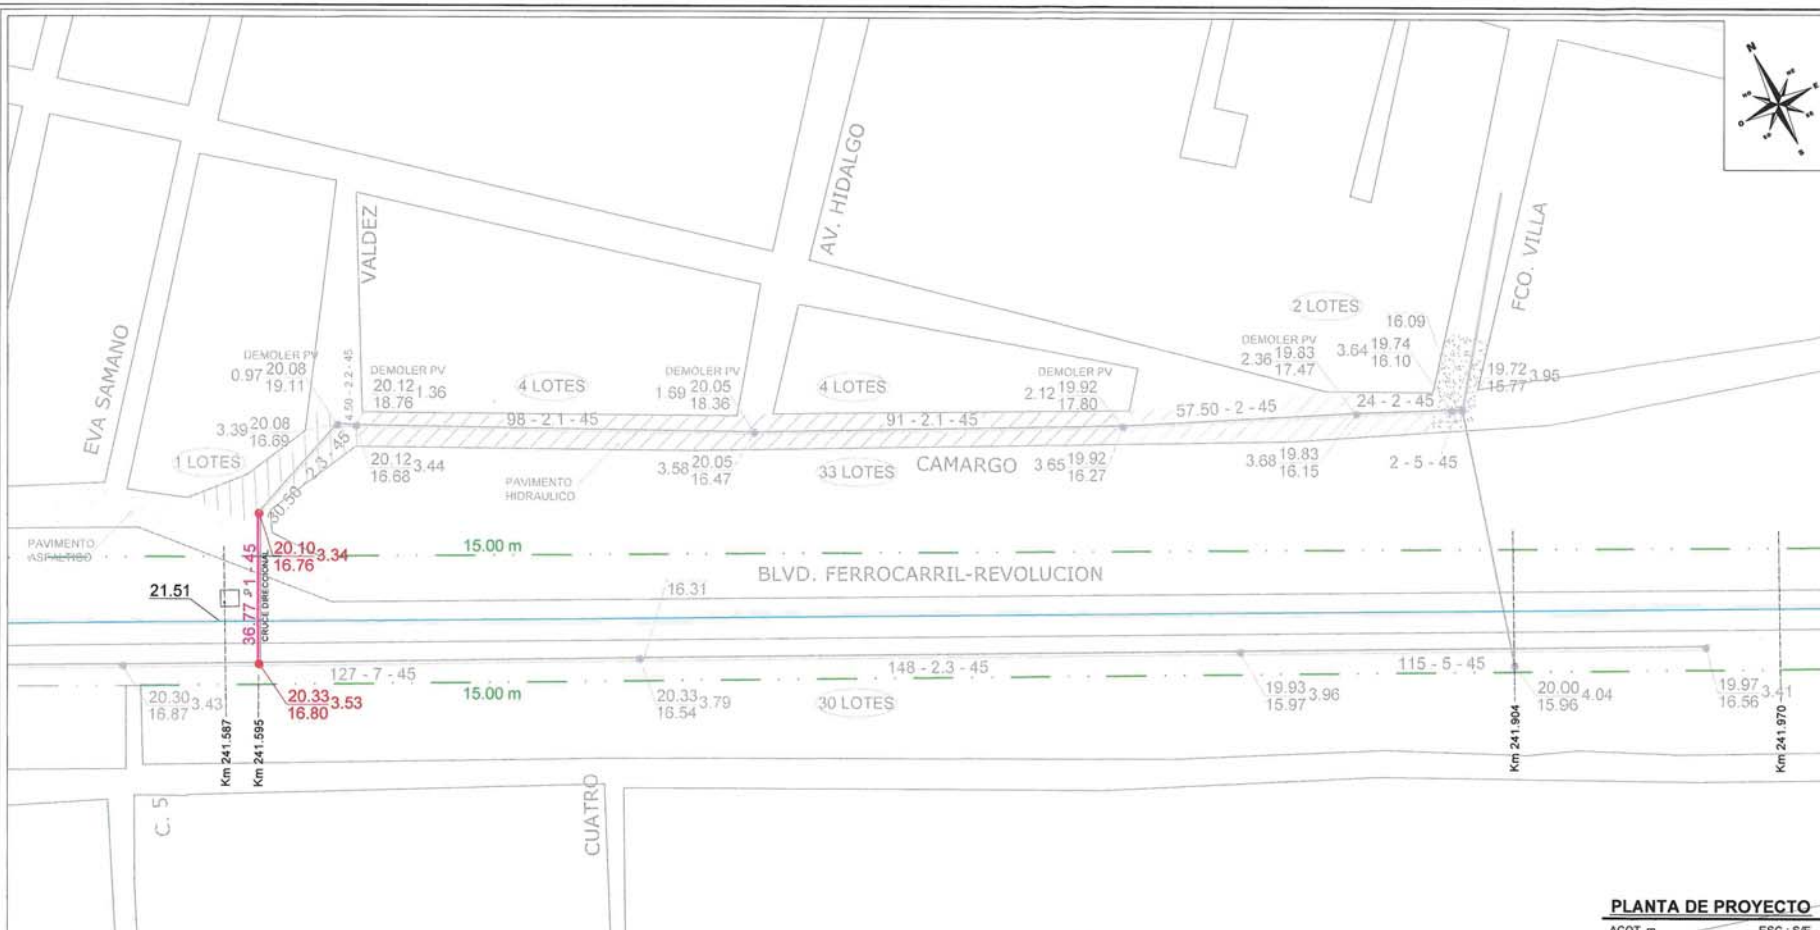

LOCALIZACION

NOTAS DEL PLANO

SIMBOLOGIA

VIA EXISTENTE:

VIA DE PROYECTO:

VIA FF-CO A DEMANTERAR:

SERENO DE VIA:

PUNTO DE CONTROL:

CRUCERO DE NIVEL:

FIBRA OPTICA:

ABREVIATURAS

PTV= PUNTO SOBRE TANGENTE VERTICAL

PVI= PUNTO DE INFLUENCIA VERTICAL

POV= PUNTO DE INICIO DE CURVA VERTICAL



PTV= PUNTO DONDE TERMINA LA CURVA VERTICAL

PICV= PUNTO SOBRE CURVA VERTICAL

BN= BANCO DE NIVEL

MODIFICACIONES

NO. REV.	DESCRIPCION DE LA MODIFICACION	FECHA	HECHO

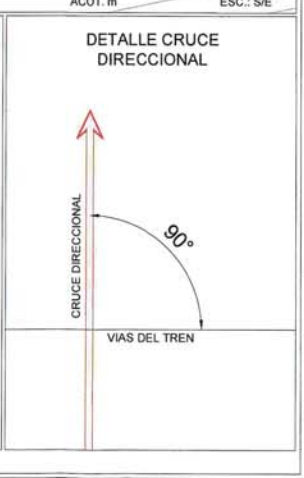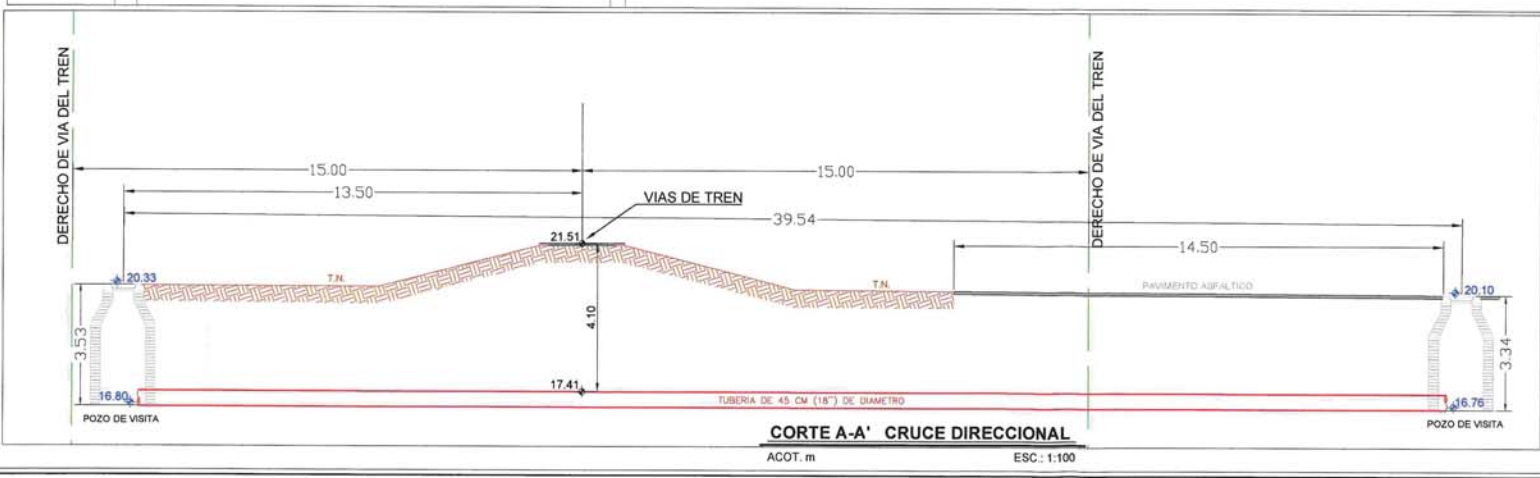

DATOS DEL TITULANTE

PROYECTO: CRUCE DIRECCIONAL DE 18" DE DIAMETRO PEAD FRENTE AL KM 241.587

TITULO DEL PLANO: PLANO DE ALCANTARILLADO SANITARIO

UBICACION: LINEA RETENSA-MEXICO MANCERQUE, TOLUCA

SALIDA: BLVD. FERROCARRIL, ENTRE CALLEJON 8 Y 7, PARQUE VILLA DE COLOMBIA FERROCARRIL

PLANO No. REVISOR:

ELABORADO: REV: