


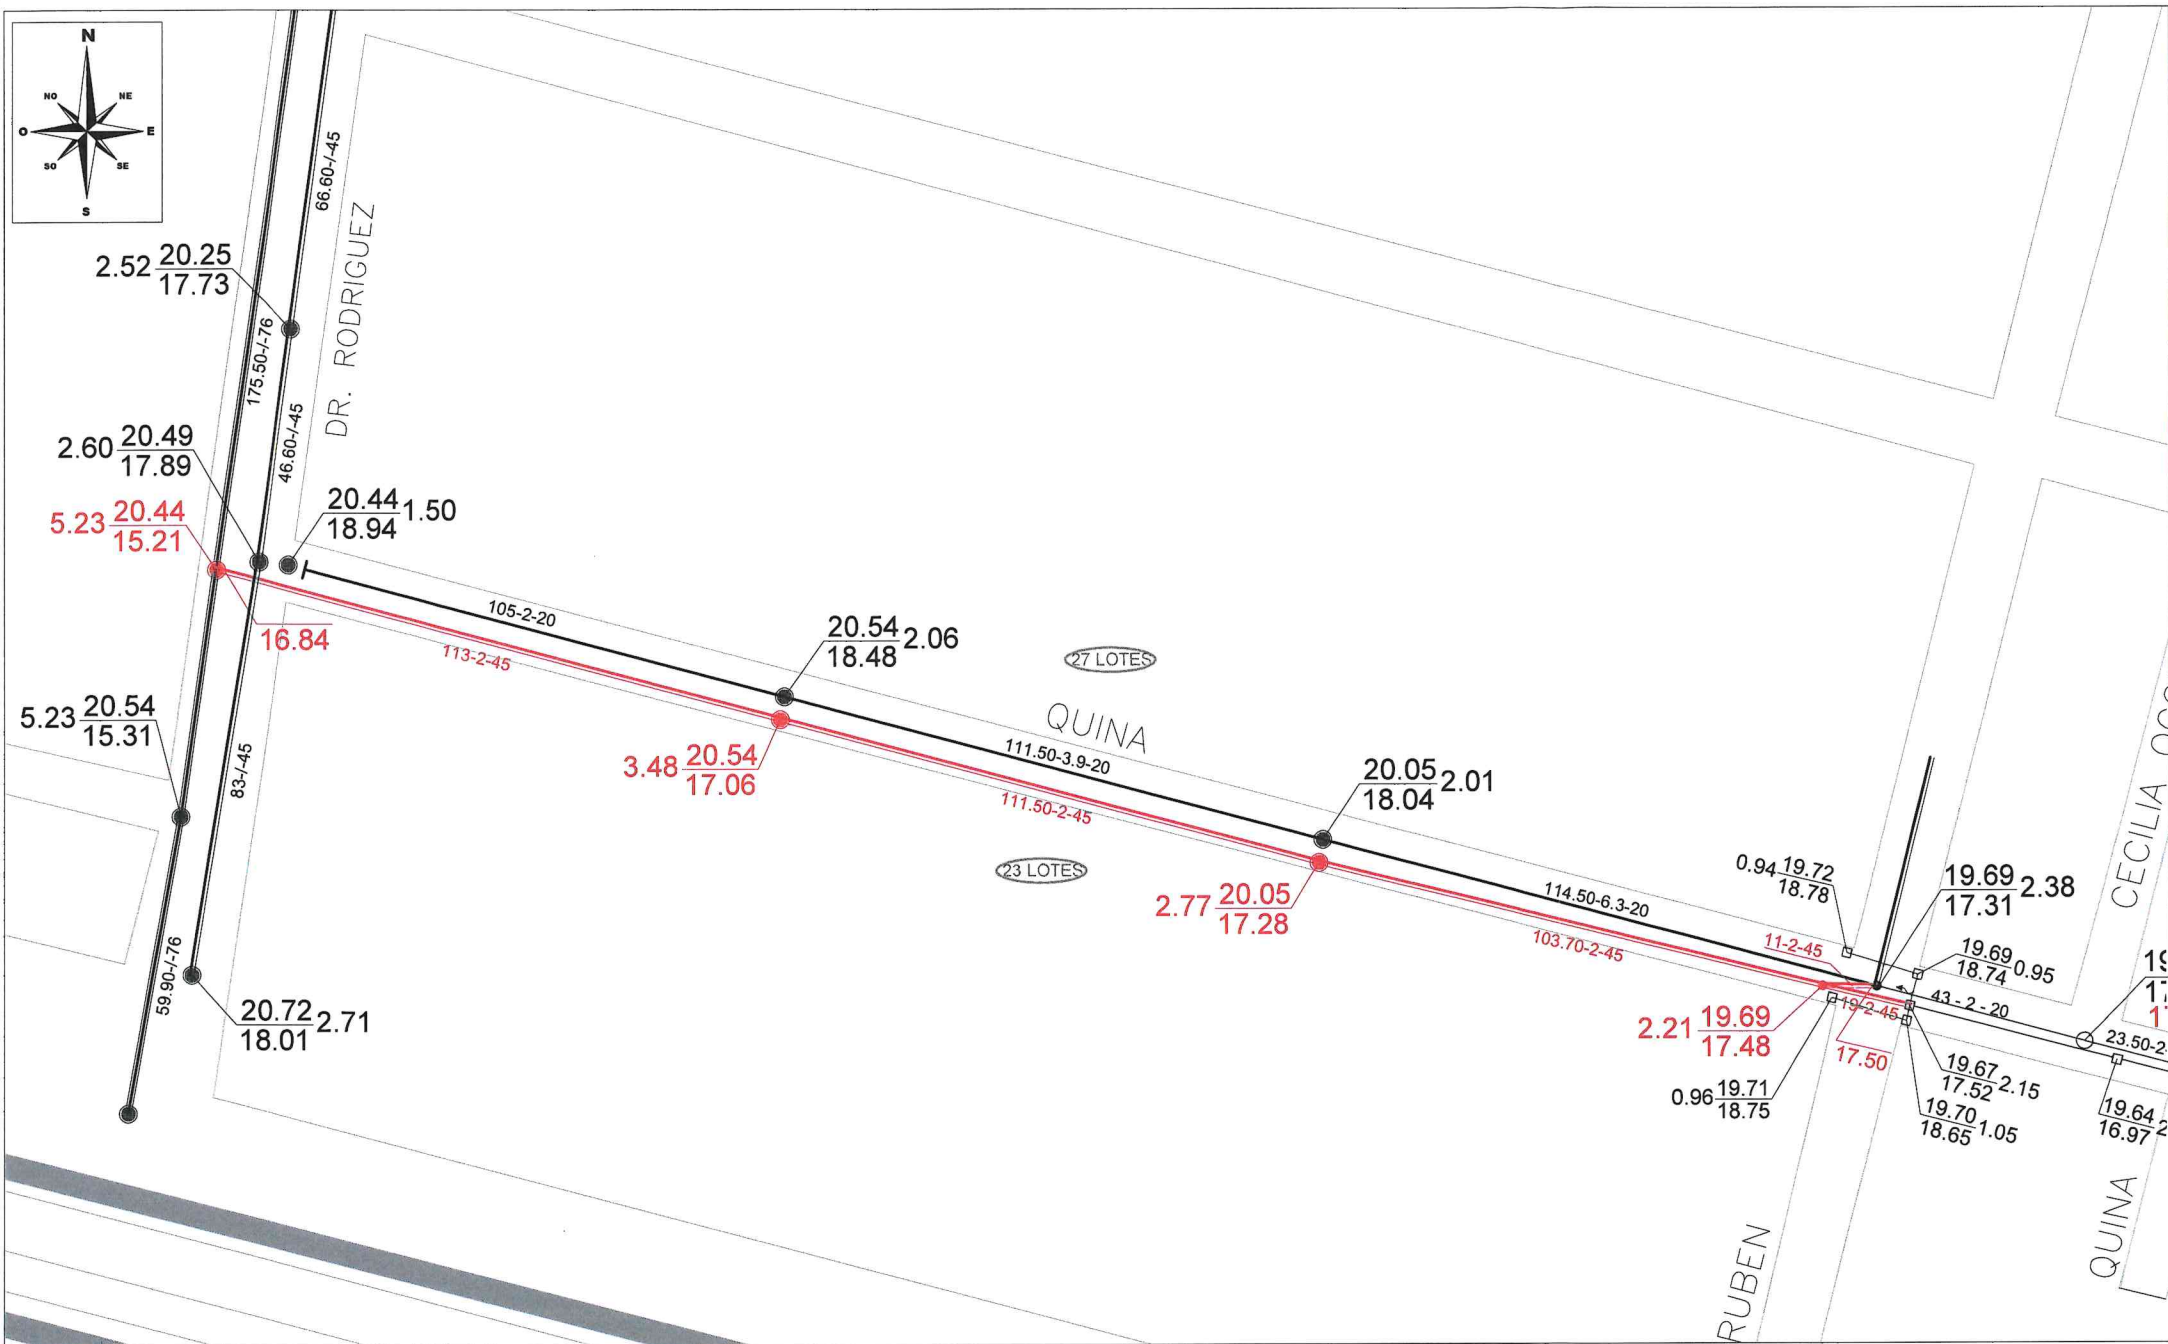

PLANTA DE PROYECTO


ESC.: 1:1500

NOTAS


- 1.- Acotaciones y elevaciones en metros, excepto donde se indique otra unidad.
- 2.- No tomar medidas a escala.
- 3.- La tubería utilizada para este proyecto será de Policloruro de vinilo, tipo sanitario, con junta de espiga y campana, utilizando el lubricante indicado por el fabricante.
- 4.- Para la colocación de la plantilla se utilizará material de pilancón.
- 5.- Previo a la colocación del relleno, se verificará la hermeticidad de la tubería y de los propios pozos de visita, así mismo se realizará un acostillamiento de las tuberías para evitar el movimiento y el desajuste.
- 6.- El relleno a utilizar en zanjas será con material producto de la excavación y con material sano producto de bancos, se compactará al 90% de la prueba proctor estándar en capas de 20 cm como máximo, se considerará un mínimo de dos pruebas de laboratorio por cada 100 m de zanja a fin de verificar el grado de compactación requerido.

SÍMBOLOS

	Proyecto	Existente
Emisor		
Colector		
Subcolector		
Atarjea		
Cabeza de Atarjea		
Pozo de visita común		
Pozo de visita especial		
Pozo caja		
Pozo caja unión		
Pozo caja deflexión		
Pozo con caída		
Calda escalonada		
Caja de caída adosada a pozo de visita		
Estación de bombeo		
Línea a presión		
Elevación de terreno		
Profundidad de pozo		
Elevación de plantilla		
Longitud - pendiente - diámetro (m - m/100 - cm)		
Relleno		

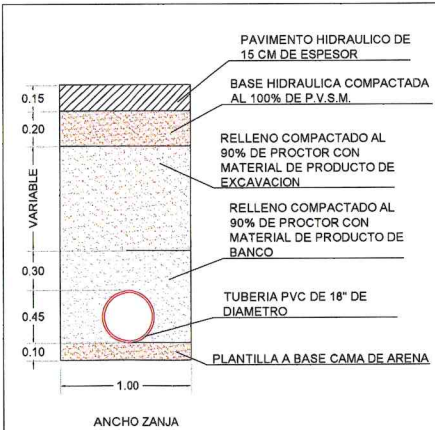

ANCHO ZANJA

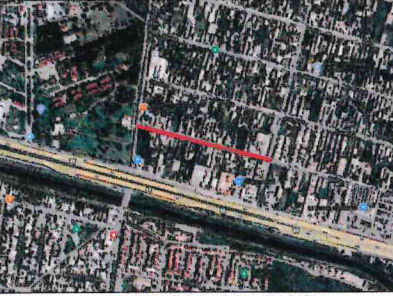

CROQUIS DE LOCALIZACIÓN

NOTAS RELEVANTES:

GERENCIA GENERAL
DE LA COMISIÓN MUNICIPAL DE AGUA POTABLE
Y ALCANTARILLADO DEL MUNICIPIO DE REYNOSA

ING. FELIPE DE JESUS CHIW VEGA

GERENCIA TÉCNICA Y OPERATIVA
DE LA COMISIÓN MUNICIPAL DE AGUA POTABLE
Y ALCANTARILLADO DEL MUNICIPIO DE REYNOSA

ING. JOSE GUADALUPE CANTU VIERA

COORDINACIÓN DE INGENIERÍA Y PROYECTOS
DE LA COMISIÓN MUNICIPAL DE AGUA POTABLE
Y ALCANTARILLADO DEL MUNICIPIO DE REYNOSA

ING. CARLOS ALBERTO IBARRA RICO

NOMBRE DEL PROYECTO:
REHABILITACIÓN DE SUBCOLECTOR DE
ALCANTARILLADO SANITARIO DE 457 MM
(18") DE DIÁMETRO.

UBICACIÓN:
CALLE QUINA ENTRE DR. RODRIGUEZ Y RUBEN EN
COLONIA FRACC. REYNOSA EN EL MUNICIPIO DE
REYNOSA, TAMAULIPAS.


NOMBRE DEL PLANO:
ALCANTARILLADO SANITARIO

TIPO DE OBRA:
ALCANTARILLADO SANITARIO


NÚMERO DE PLANO:
1 de 1
ESCALA GRÁFICA:
FECHA:
ABRIL-2025

DIGITALIZO:
ING. JULIO G. ESQUIVEL C.


CLAVE PLANO:

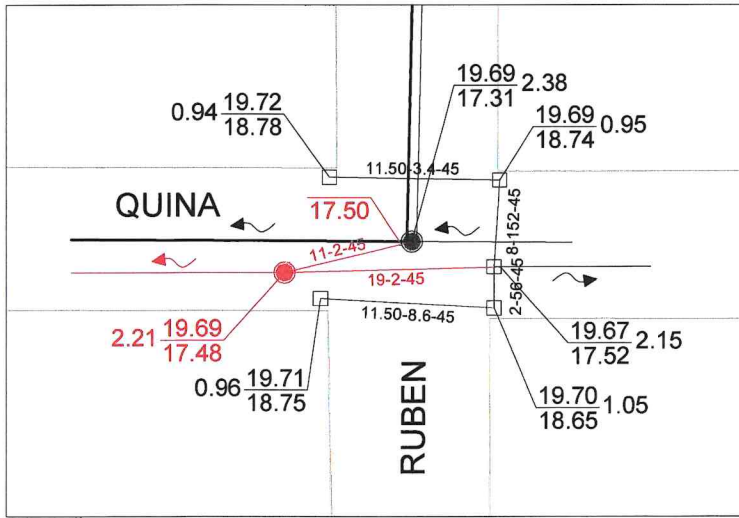

DETALLE DE CONEXION

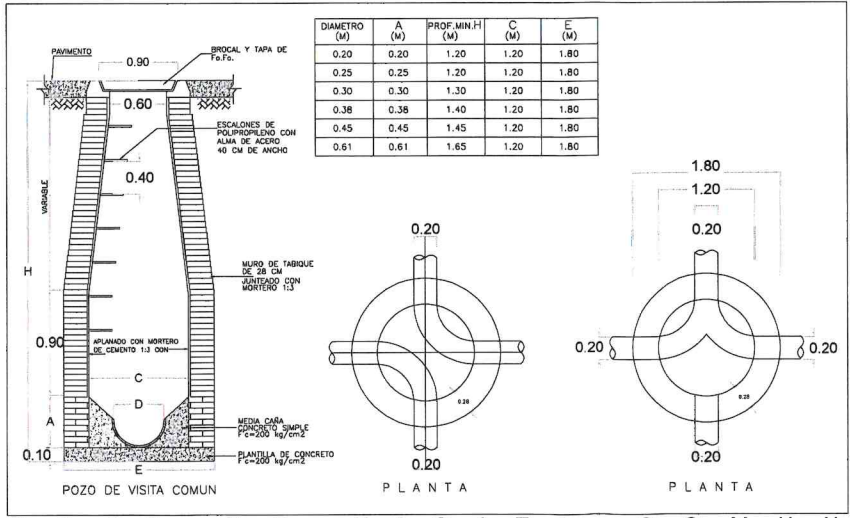

POZO DE VISITA COMUN

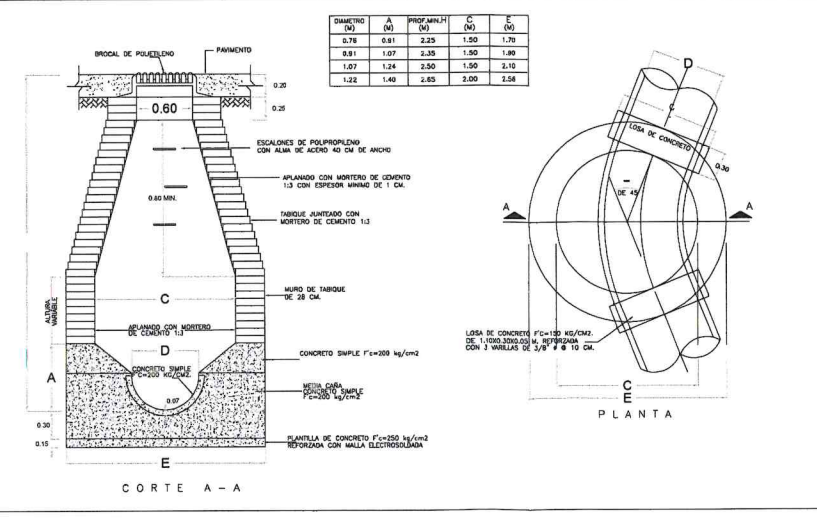

CORTE A-A