


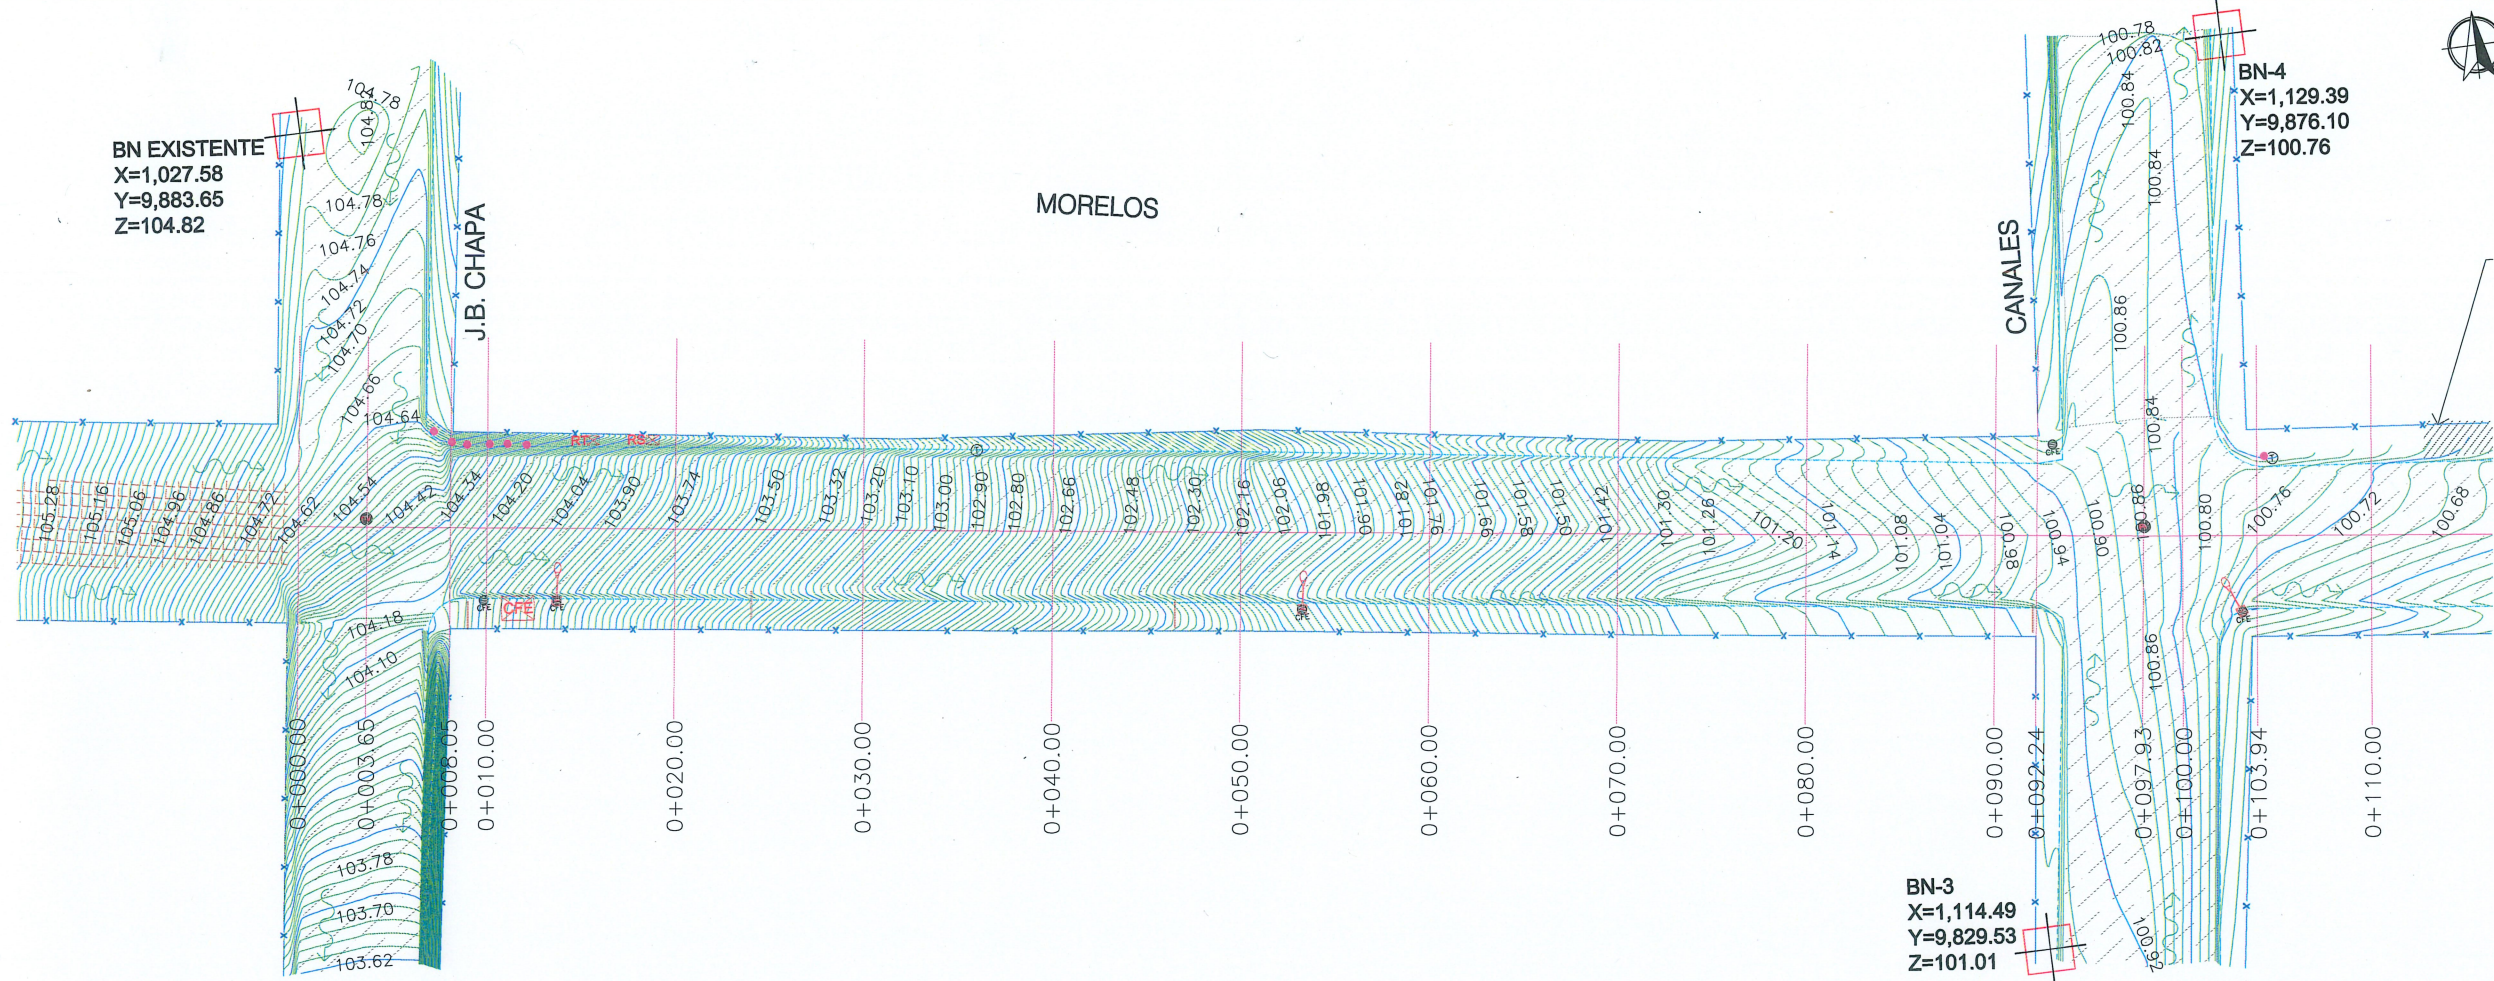

PLANTA TOPOGRÁFICA

DE 0+000.00 A 0+110.00 ESC 1:400

CUADRO DE CONSTRUCCION DE EJE

LADO		RUMBO	DISTANCIA	V	COORDENADAS	
EST	PV				X	Y
PST=0+000.00	PI=0+098.51	S 82°32'57.85" E	98.520	PI=0+098.51	1,025.0122	9,863.1611
PI=0+098.51	PST=0+185.04	S 83°06'40.87" E Δ = 0°33'43.01" izq	86.528	PST=0+185.04	1,208.6039	9,840.0077

LONGITUD = 185.048m

BANCOS DE NIVEL			
NUM.	X	Y	Z
BN EXT.	1,027.58	9,883.65	104.82
BN 1	1,215.12	9,813.60	100.19
BN 2	1,235.74	9,832.61	100.02
BN 3	1,114.49	9,829.53	101.01
BN 4	1,129.39	9,876.10	100.76

SIMBOLOGÍA

- PORFIDO EXISTENTE
- ASFALTO EXISTENTE
- PARAMENTO
- BANCO DE NIVEL
- POSTE DE C.F.E.
- POSTE DE TELÉFONO
- CURVAS DE NIVEL DE PROYECTO.
- GUARNICIÓN EXISTENTE
- DIRECCIÓN DE ESCURRIMIENTO
- ACCESOS
- SEÑALAMIENTO EXISTENTE
- REGISTRO SANITARIO EXISTENTE
- REGISTRO TELMEX
- REGISTRO DE CFE
- TOMA DE AGUA
- POZO DE VISITA
- LUMINARIA EXISTENTE

UBICACIÓN



NOTAS GENERALES

- SISTEMA DE COORDENADAS ARBITRARIAS
- LEVANTAMIENTO TOPOGRÁFICO REALIZADO CON ESTACIÓN TOTAL
- ACOTACIONES EN METROS, EXCEPTO LA INDICADA
- VER DETALLES GEOMÉTRICO EN PLANO GEO-01.



GOBIERNO MUNICIPAL DE
REYNOSA
IMPARABLE
2024 2027

CONTRATO N° SOP-REY-FIP-022-2026-LP

OBRA: PROYECTO PARA LA PAVIMENTACIÓN CON PIEDRA NATURAL DE LA CALLE MORELOS	PLANO: 001-TOP-01	FECHA: MAYO / 2026
	1 DE 16	

PLANO: TOPOGRÁFICO	ESCALA: 1:400	UBICACIÓN: ENTRE CALLE J.B. CHAPA Y CALLE OCAMPO EN LA ZONA CENTRO DEL MUNICIPIO DE REYNOSA, TAMAULIPAS.
--------------------	---------------	--

Arq. J. Cruz Ruiz Negrete

Ced. Prof 9 5 7 1 4 4
Corresp. DIS / URB / A - 03/24

REPRESENTANTE LEGAL

ARQ. J. CRUZ RUIZ NEGRETRE


PROYECTO	REVISÓ
ARQ. SANDRA BERNAL	ARQ. JORGE CERVANTES

R. Ayuntamiento de Reynosa, Tam.
SECRETARÍA DE OBRAS PÚBLICAS

SECRETARIO DE OBRAS PÚBLICAS


Secretaría de Obras Públicas
R. Ayuntamiento de Reynosa, Tam.
Cd. Reynosa, Tam.
ARQ. EDUARDO LOPEZ ARIAS
DIRECTOR DE CONSTRUCCIÓN

ESTADOS UNIDOS MEXICANOS
SECRETARÍA DE OBRAS PÚBLICAS
COMPRING. ROGELIO AVENDAÑO GARCÍA
DIRECTOR DE PROYECTOS DE OBRAS PÚBLICAS
Dirección de Construcción
R. Ayuntamiento Constitucional
Cd. Reynosa, Tam. ING. JUAN GABRIEL MARTÍNEZ LÓPEZ
2024-2027

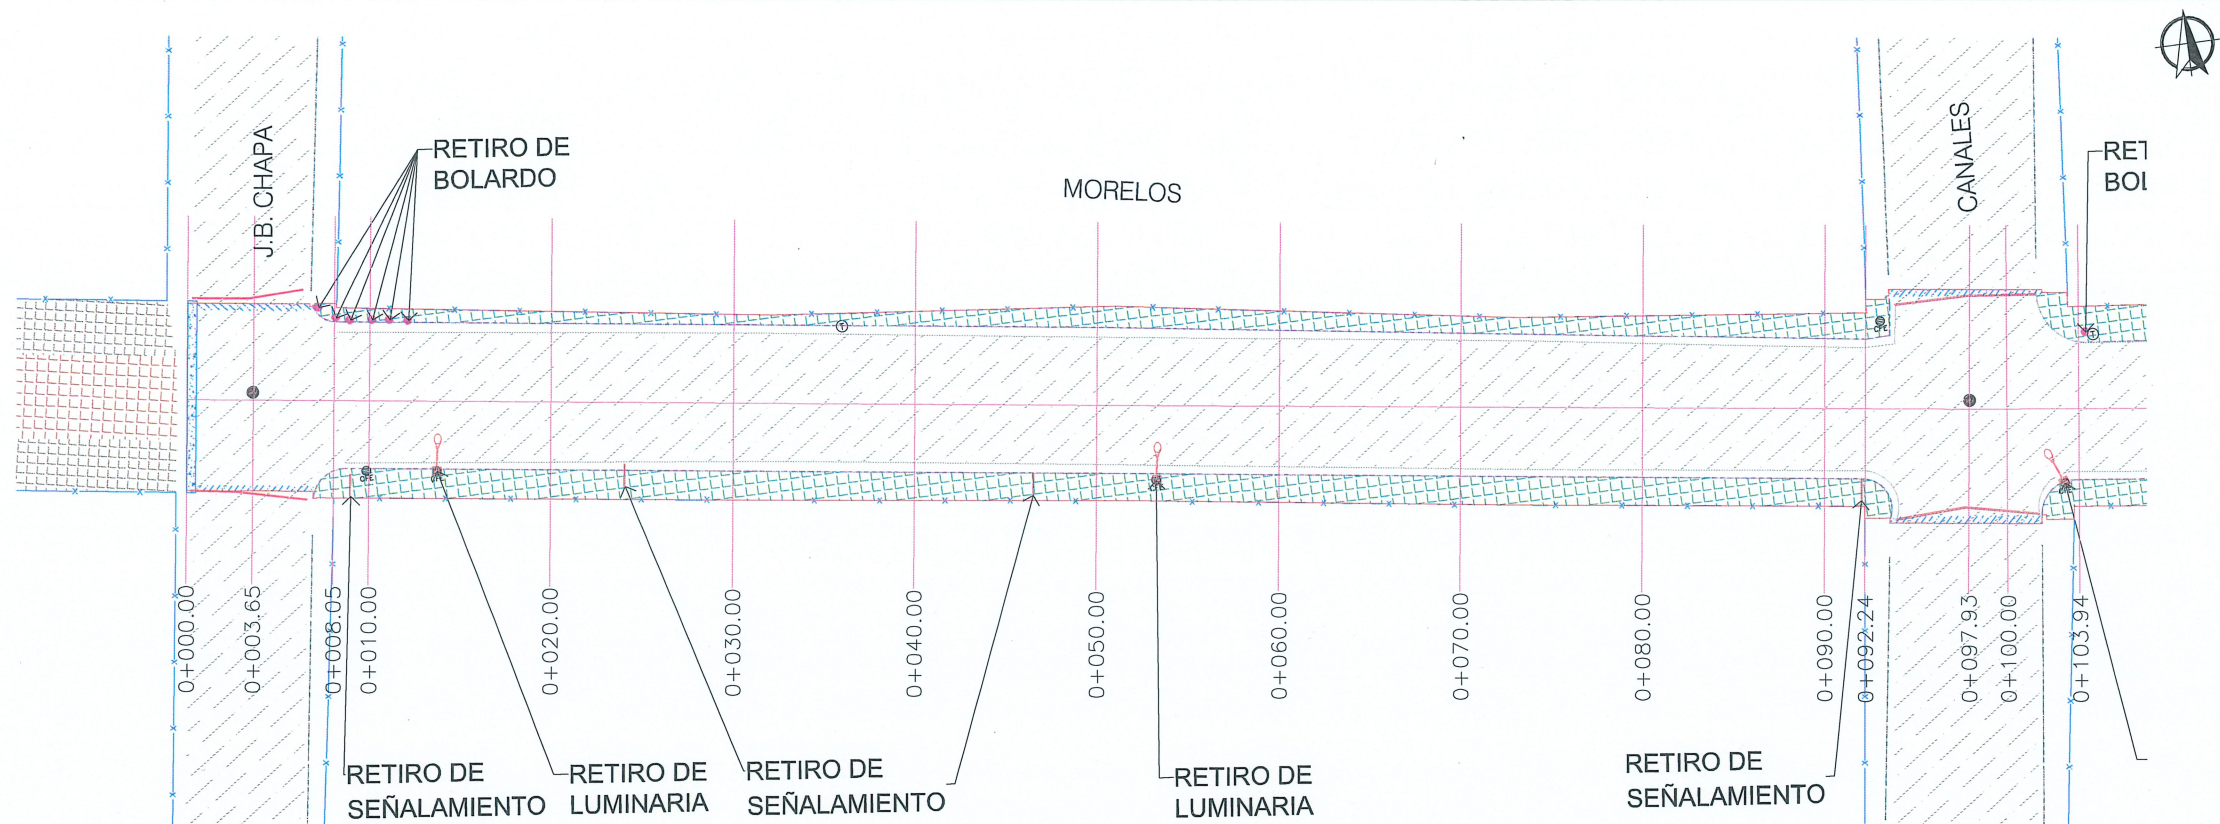

PLANTA DEMOLICIONES

DE 0+000.00 A 0+100.00 ESC 1:400

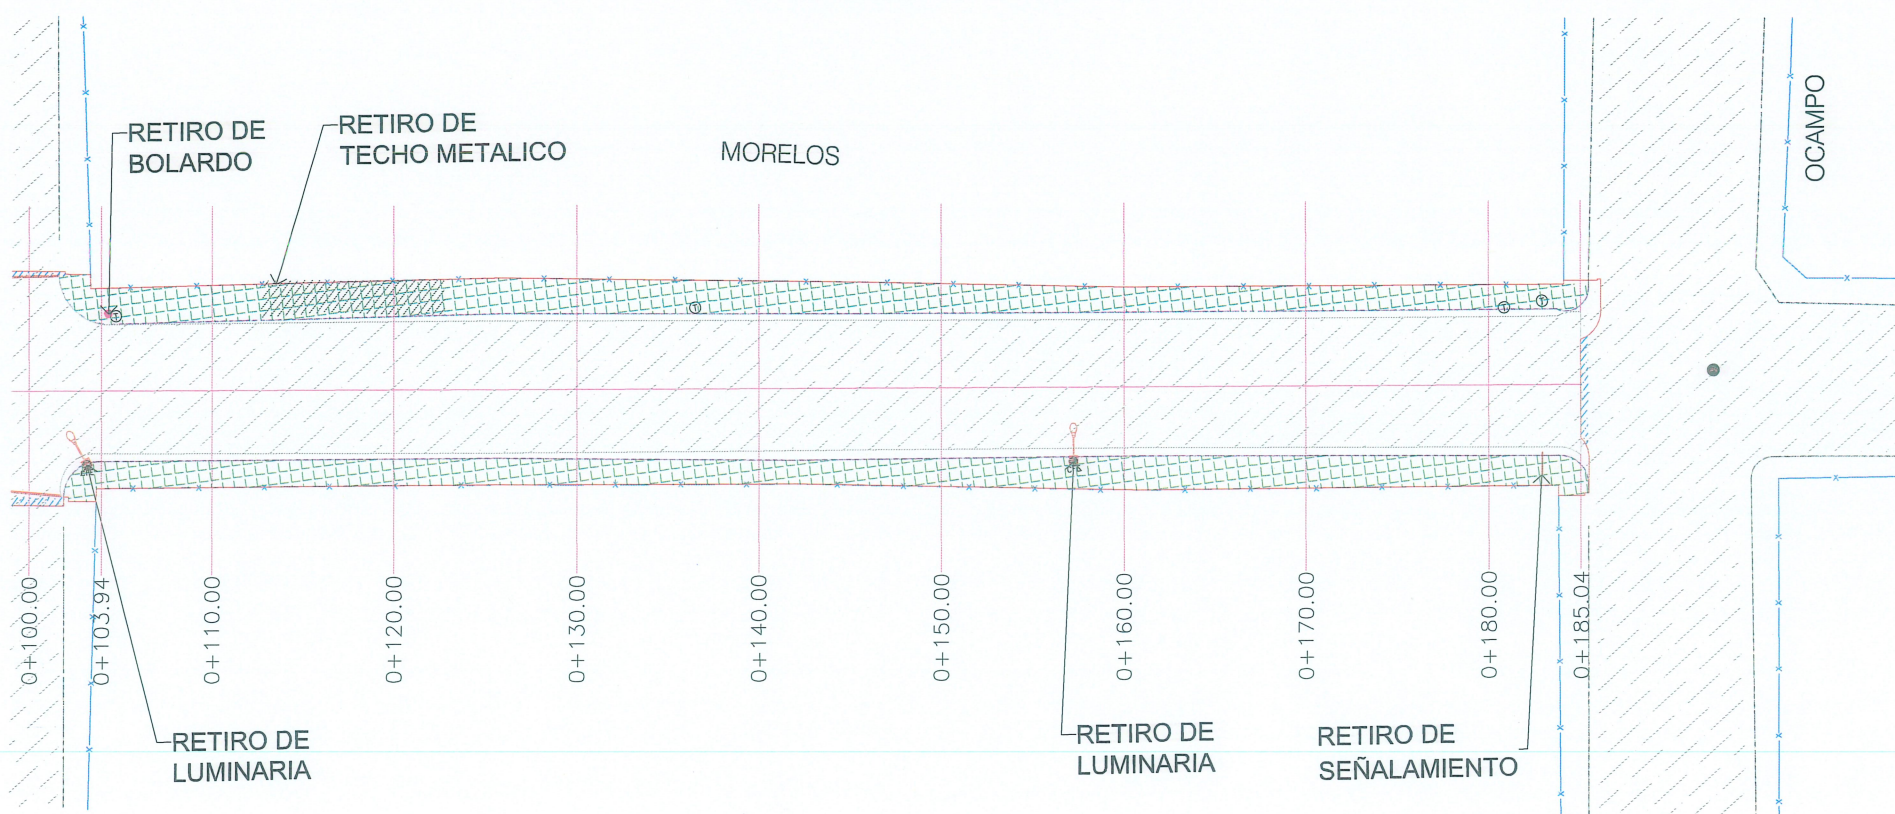

PLANTA DEMOLICIONES

DE 0+100.00 A 0+185.04 ESC 1:400

NOTAS GENERALES

1. ACOTACIONES EN METROS, EXCEPTO LA INDICADA.



UBICACIÓN

SIMBOLOGÍA

- PORFIDO EXISTENTE
- CONCRETO HIDRÁULICO EXISTENTE
- ASFALTO EXISTENTE
- ASFALTO A DEMOLER
- BANQUETA A DEMOLER
- PARAMENTO
- POSTE DE C.F.E.
- POSTE DE TELÉFONO
- DEMOLICION DE GUARNICIÓN
- POZO DE VISITA
- LUMINARIA EXISTENTE



CONTRATO N° SOP-REY-FIP-022-2026-LP

OBRA: PROYECTO PARA LA PAVIMENTACIÓN CON PIEDRA NATURAL DE LA CALLE MORELOS PLANO: 003-DEM-01 FECHA: MAYO / 2026
3 DE 16

PLANO: DEMOLICIONES ESCALA: 1:400 UBICACIÓN: ENTRE CALLE J.B. CHAPA Y CALLE OCAÑO EN LA ZONA CENTRO DEL MUNICIPIO DE REYNOSA, TAMAUULIPAS.

Arq. J. Cruz Ruiz Negrete

Ced. Prof. 957144

Corresp. DIS / URB / A - 03/24

REPRESENTANTE LEGAL

ARQ. J. CRUZ RUIZ NEGRETE

PROYECTO: ARQ. SANDRA BERNAL REVISÓ: ARQ. JORGE CERVANTES

R. Ayuntamiento de Reynosa, Tam. SECRETARÍA DE OBRAS PÚBLICAS

Secretaría de Obras Públicas R. Ayuntamiento de Reynosa, Tam. ING. EDUARDO LÓPEZ ARIAS


DIRECTOR DE CONSTRUCCIÓN

ING. ROGELIO AVENDAÑO GARCÍA

DIRECTOR DE PROYECTOS DE OBRAS PÚBLICAS


Dirección de Construcción R. Ayuntamiento de Reynosa, Tam. ING. JUAN GABRIEL MARTÍNEZ LÓPEZ

2024-2027

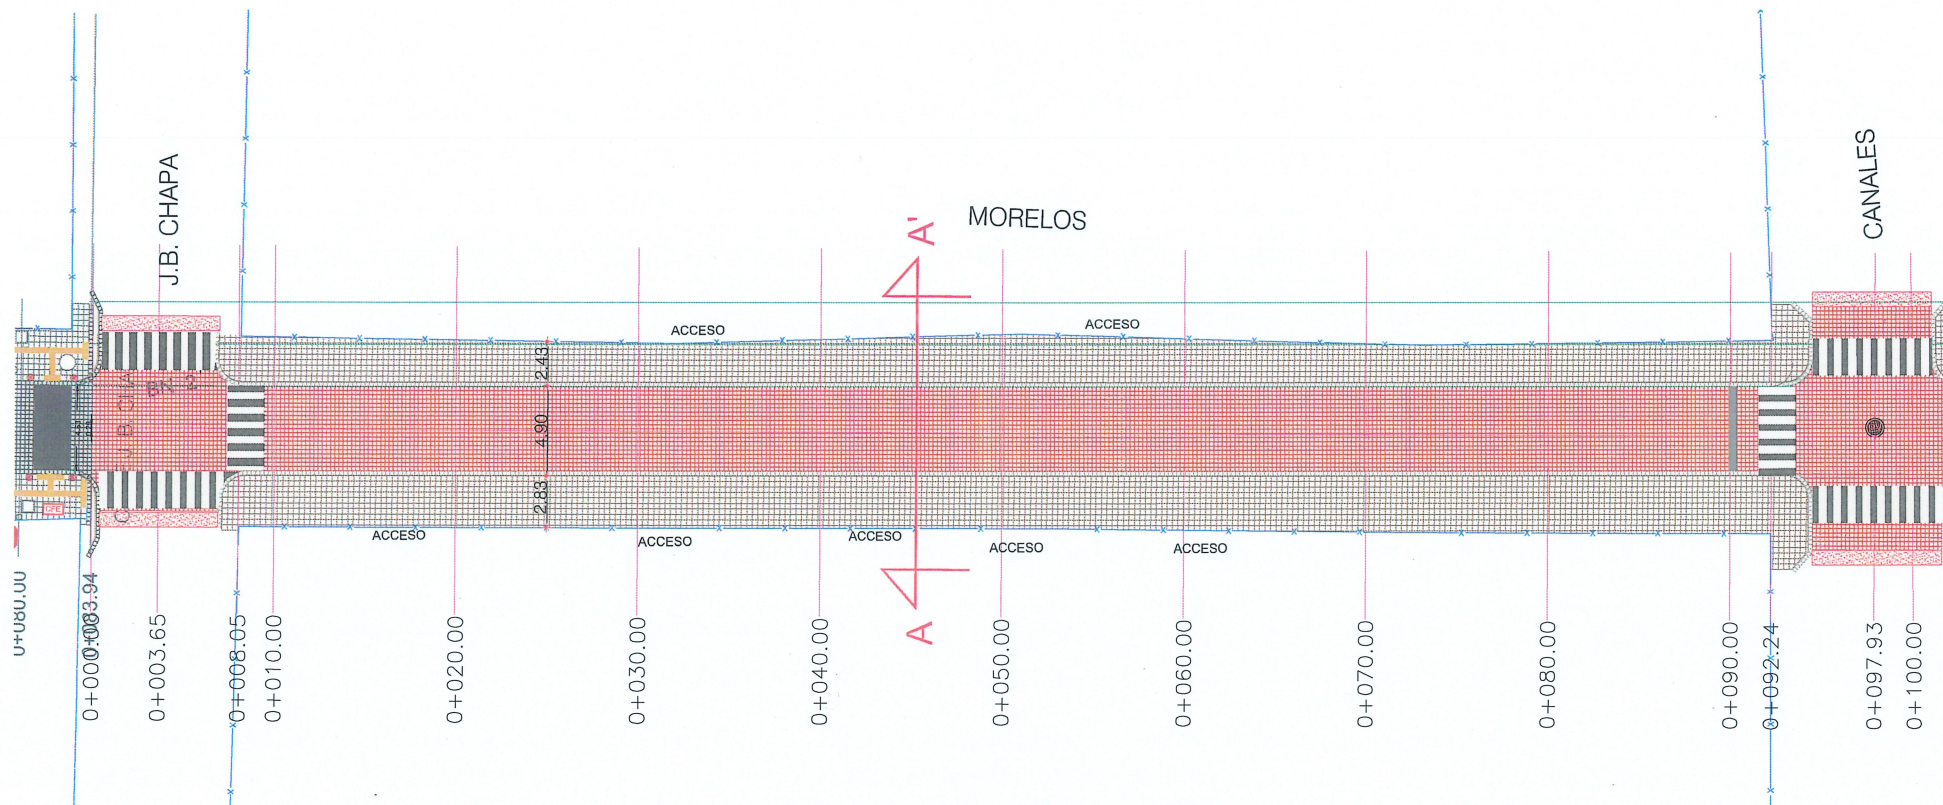

PLANTA GEOMETRICA (NIVELES)

DE 0+000.00 A 0+100.00 ESC 1:400

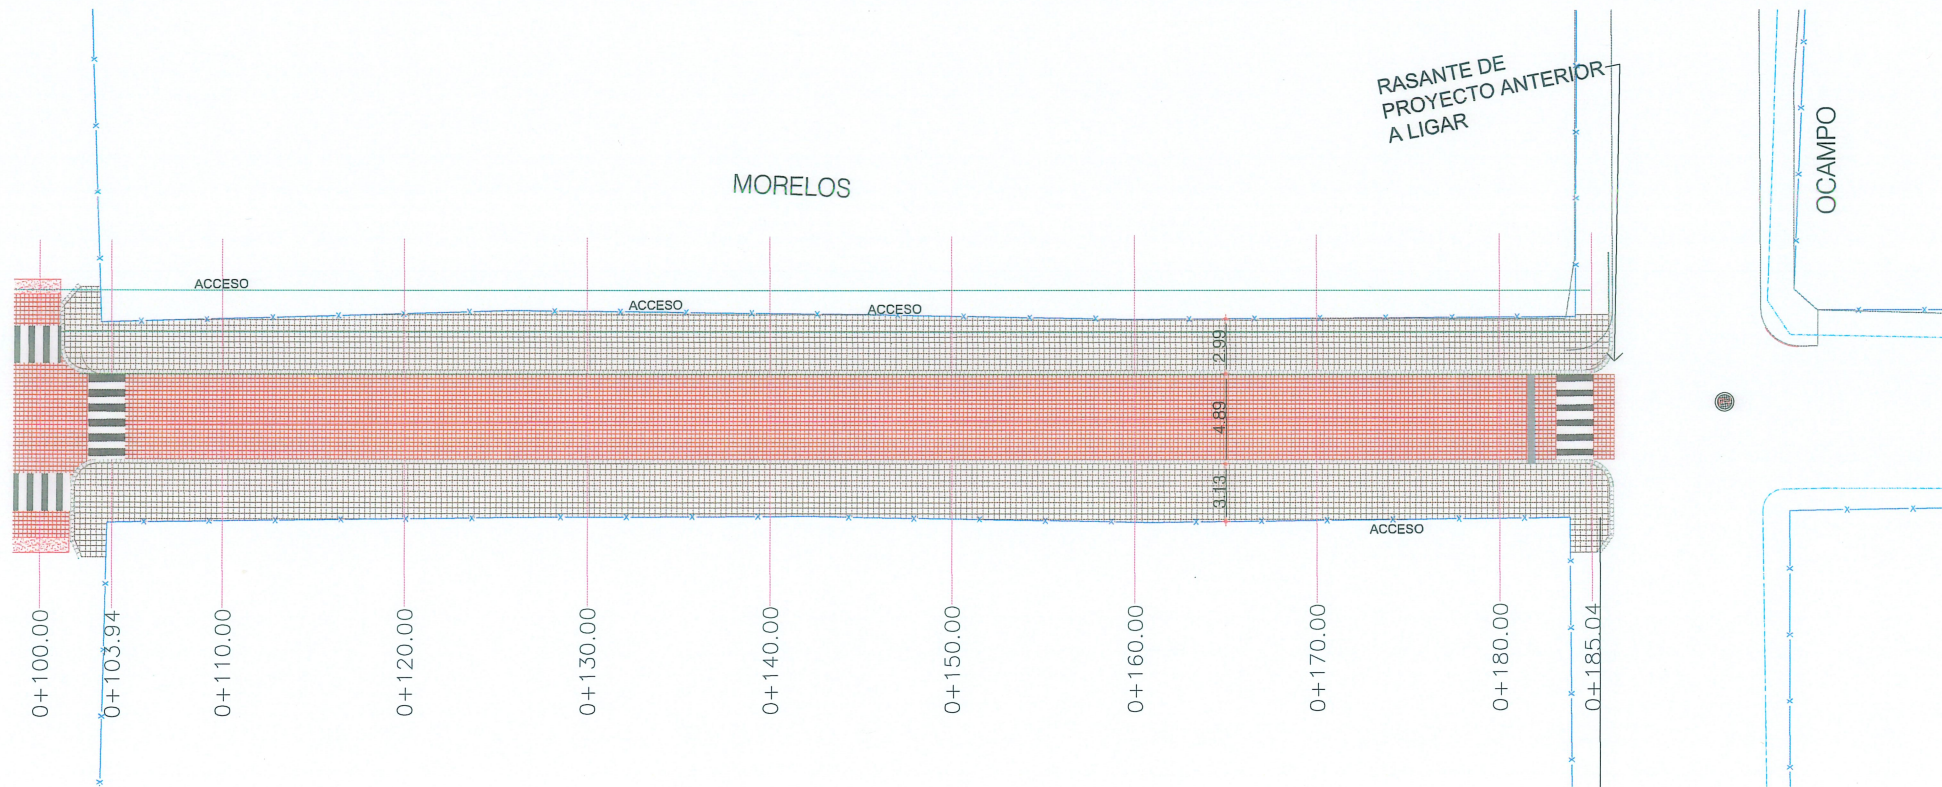

PLANTA GEOMETRICA (NIVELES)

DE 0+100.00 A 0+185.04 ESC 1:400

NOTAS GENERALES

1. ACOTACIONES EN METROS, EXCEPTO LA INDICADA.



UBICACIÓN

SIMBOLOGÍA

	PIEDRA PORFIDO DE 20 X 20 X 8 CMS, DE ESPESOR, COLOR ROJO VINTAGE MIXTO
	PIEDRA BASALTO DE 20X20 CMS. DE ESPESOR VARIABLE DE 2 A 4 CM. COLOR ANTICO OSCURO
	LOSETA EN BANQUETA DE 30 X 30 X 8 CMS, DE ESPESOR, EN COLOR PORFIDO ROJO, TEXTURA DOBLE MAQUINEADA, MARCA BALSATEX O SIMILAR
	APROCHE DE PROYECTO



GOBIERNO MUNICIPAL DE
REYNOSA
[IMPARABLE]
— 2024 — 2027 —

CONTRATO N° SOP-REY-FIP-022-2026-LP

OBRA: PROYECTO PARA LA PAVIMENTACIÓN CON PIEDRA NATURAL DE LA CALLE MORELOS PLANO: 004-GEO-01 FECHA: MAYO / 2026
04 DE 18

PLANO: GEOMETRICO (NIVELES) ESCALA: 1:400 UBICACIÓN: ENTRE CALLE J.B. CHAPA Y CALLE OCAMPO EN LA ZONA CENTRO DEL MUNICIPIO DE REYNOSA, TAMAULIPAS.

Arq. J. Cruz Ruiz Negrete

Ced. Prof 957144
Corresp. DIS / URB / A - 03/24

REPRESENTANTE LEGAL

ARQ. J. CRUZ RUIZ NEGRETE

PROYECTO REVISÓ
ARQ. SANDRA BERNAL ARQ. JORGE CERVANTES

R. AYUNTAMIENTO DE REYNOSA, TAM.
SECRETARÍA DE OBRAS PÚBLICAS


Secretaría de Obras Públicas
R. Ayuntamiento Constitucional EDUARDO LOPEZ ARIAS

DIRECTOR DE CONSTRUCCIÓN

MRUING: ROGELIO AVENDAÑO GARCÍA


DIRECTOR DE PROYECTOS DE OBRAS PÚBLICAS

Dirección de Construcción
R. Ayuntamiento Constitucional
Cd. Reynosa, Tam.
2024-2027

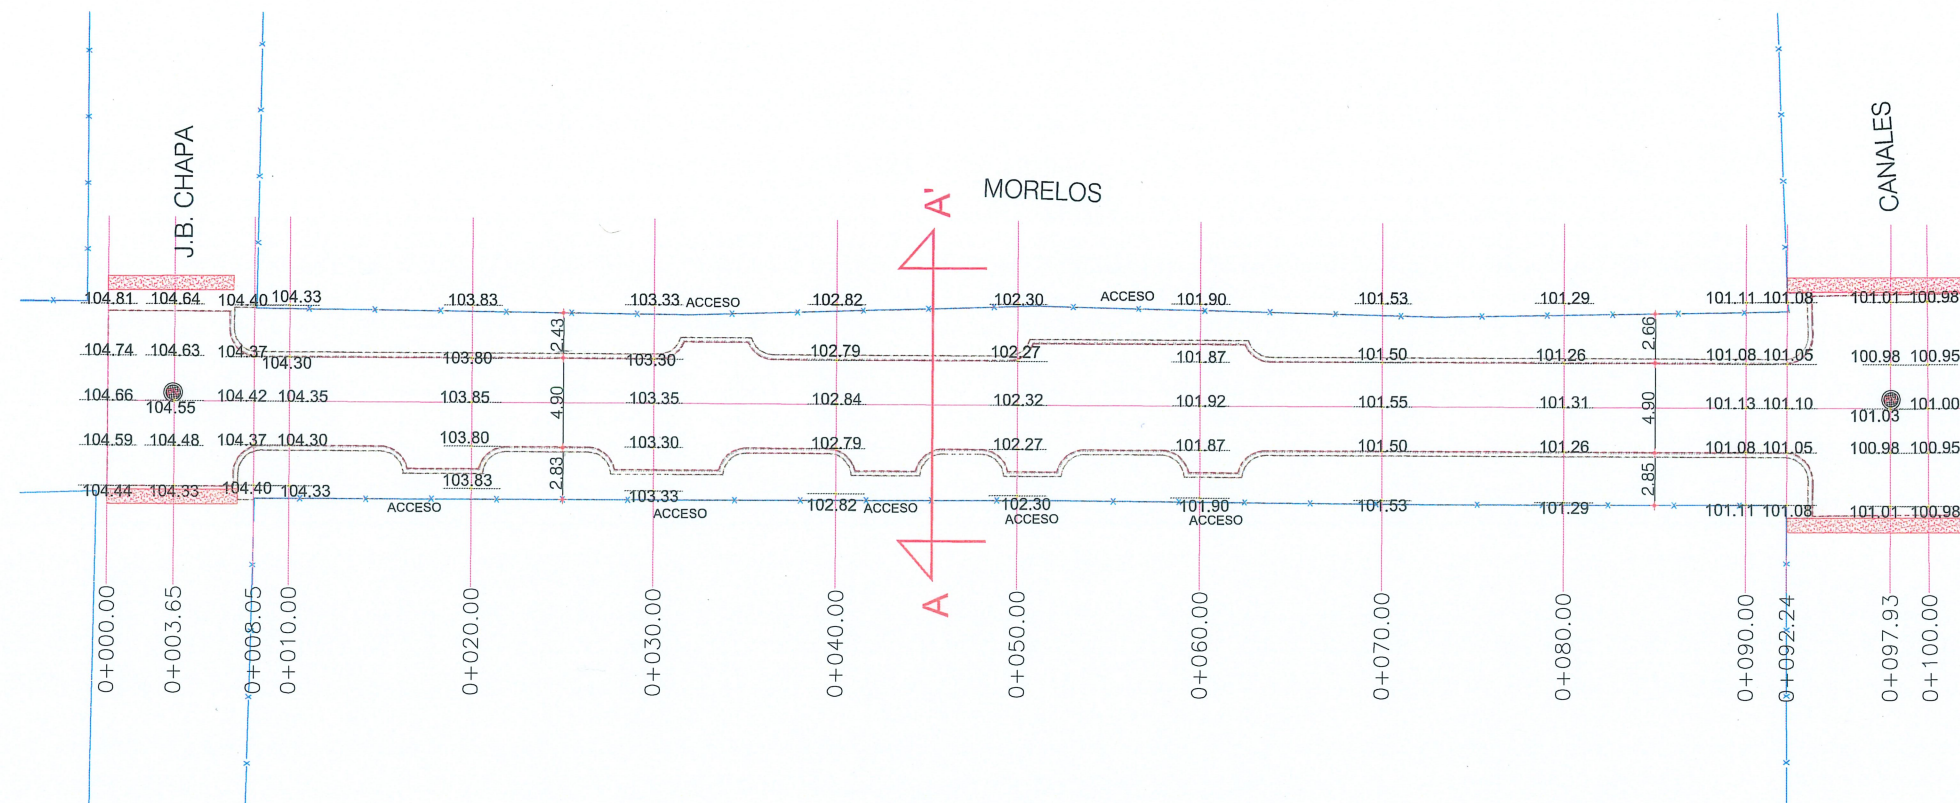

PLANTA GEOMETRICA (NIVELES)

DE 0+000.00 A 0+100.00 ESC 1:400

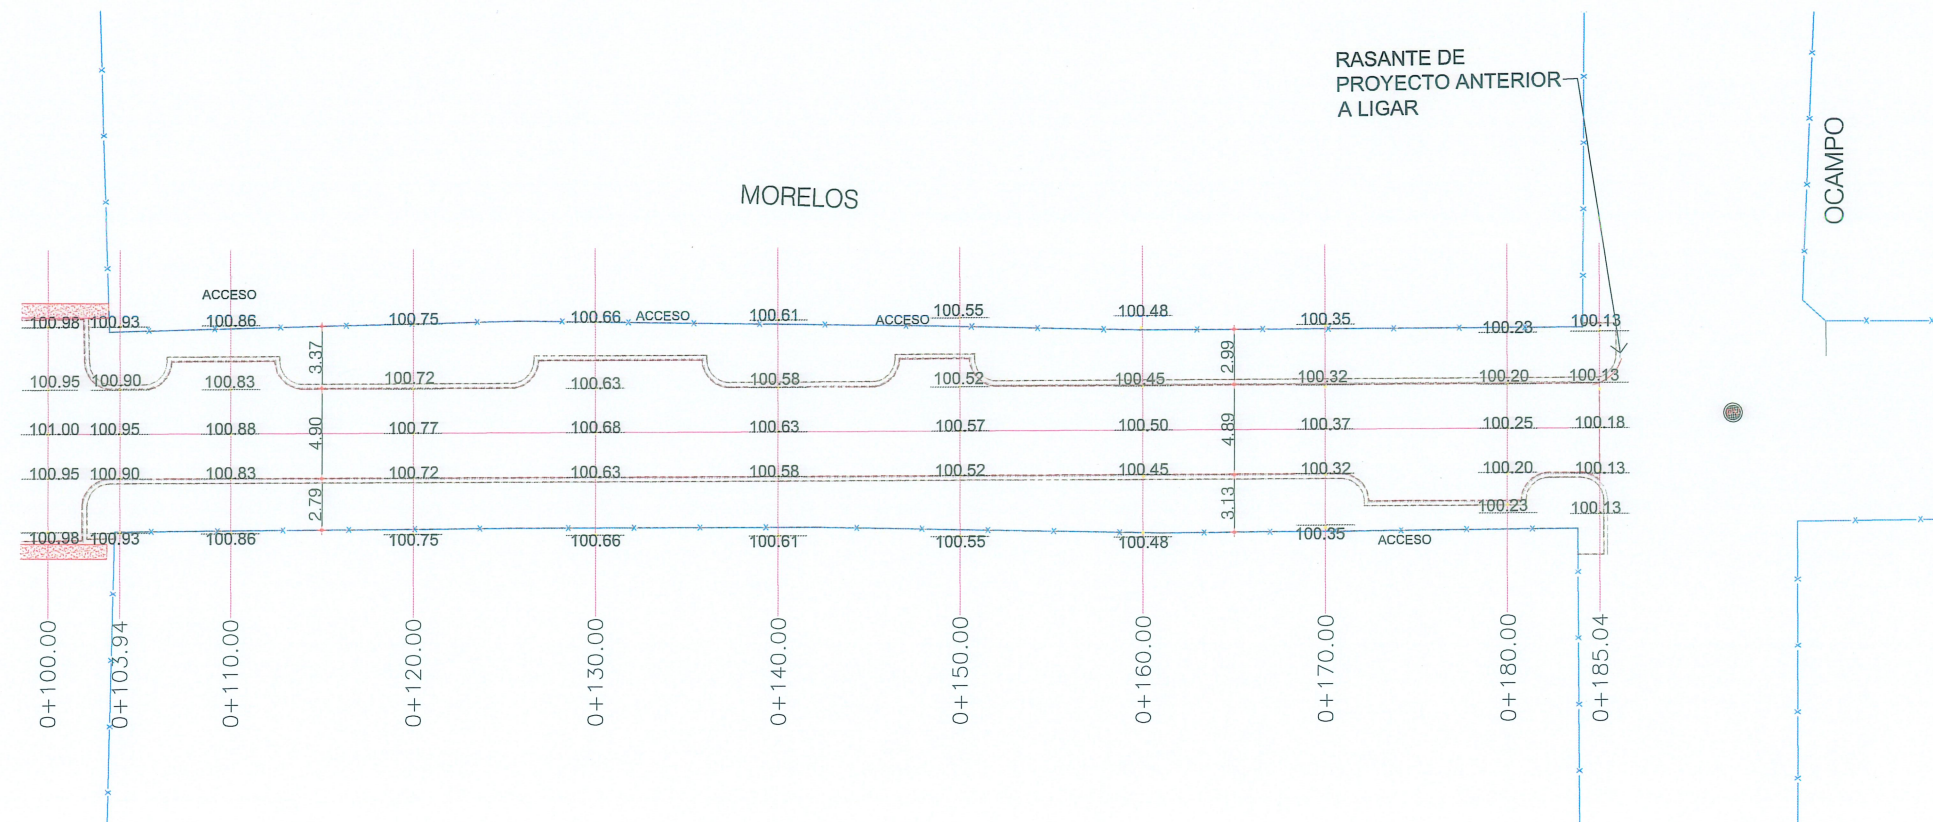


PLANTA GEOMETRICA (NIVELES)

DE 0+100.00 A 0+185.04 ESC 1:400

NOTAS GENERALES


1. ACOTACIONES EN METROS, EXCEPTO LA INDICADA.

UBICACIÓN

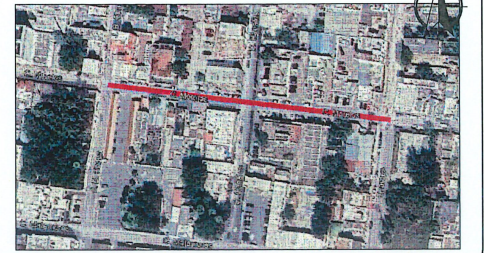

SIMBOLOGÍA

	PIEDRA PORFIDO DE 20 X 20 X 8 CMS. DE ESPESOR, COLOR ROJO VINTAGE MIXTO
	PIEDRA BASALTO DE 20X20 CMS. DE ESPESOR VARIABLE DE 2 A 4 CM, COLOR ANTICO OSCURO
	LOSETA EN BANQUETA DE 30 X 30 X 8 CMS. DE ESPESOR, EN COLOR PORFIDO ROJO, TEXTURA DOBLE MAQUINEADA, MARCA BALSATEX O SIMILAR
	APROCHE DE PROYECTO

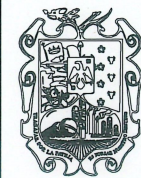

GOBIERNO MUNICIPAL DE
REYNOSA
[IMPARABLE]
— 2024 2027 —

CONTRATO N° SOP-REY-FIP-022-2026-LP

OBRA: PROYECTO PARA LA PAVIMENTACIÓN CON PIEDRA NATURAL DE LA CALLE MORELOS PLANO: 005-GEO-02 FECHA: 05 DE 18 MAYO / 2026

PLANO: GEOMETRICO (NIVELES) ESCALA: 1:400 UBICACIÓN: ENTRE CALLE J.B. CHAPA Y CALLE OCAMPO EN LA ZONA CENTRO DEL MUNICIPIO DE REYNOSA, TAMAULIPAS.

Arq. J. Cruz Ruiz Negrete

Ced. Prof. 957144
Corresp. DIS / URB / A - 03/24

REPRESENTANTE LEGAL

ARQ. J. CRUZ RUIZ NEGRETTE

PROYECTO

ARQ. SANDRA BERNAL

REVISÓ

ARQ. JORGE CERVANTES

R. AYUNTAMIENTO DE REYNOSA, TAM.

SECRETARÍA DE OBRAS PÚBLICAS

SECRETARIO DE OBRAS PÚBLICAS

Secretaría de Obras Públicas

R. Ayuntamiento de Reynosa, Tam.

DIRECTOR DE CONSTRUCCIÓN

ING. ROSELIO AVENDAÑO GARCÍA

DIRECTOR DE PROYECTOS DE OBRAS PÚBLICAS


DIRECCIÓN DE CONSTRUCCIÓN

R. Ayuntamiento de Reynosa, Tam.

ING. JOAQUÍN GABRIEL MARTÍNEZ LÓPEZ


Cd. Reynosa, Tam.

2024-2027

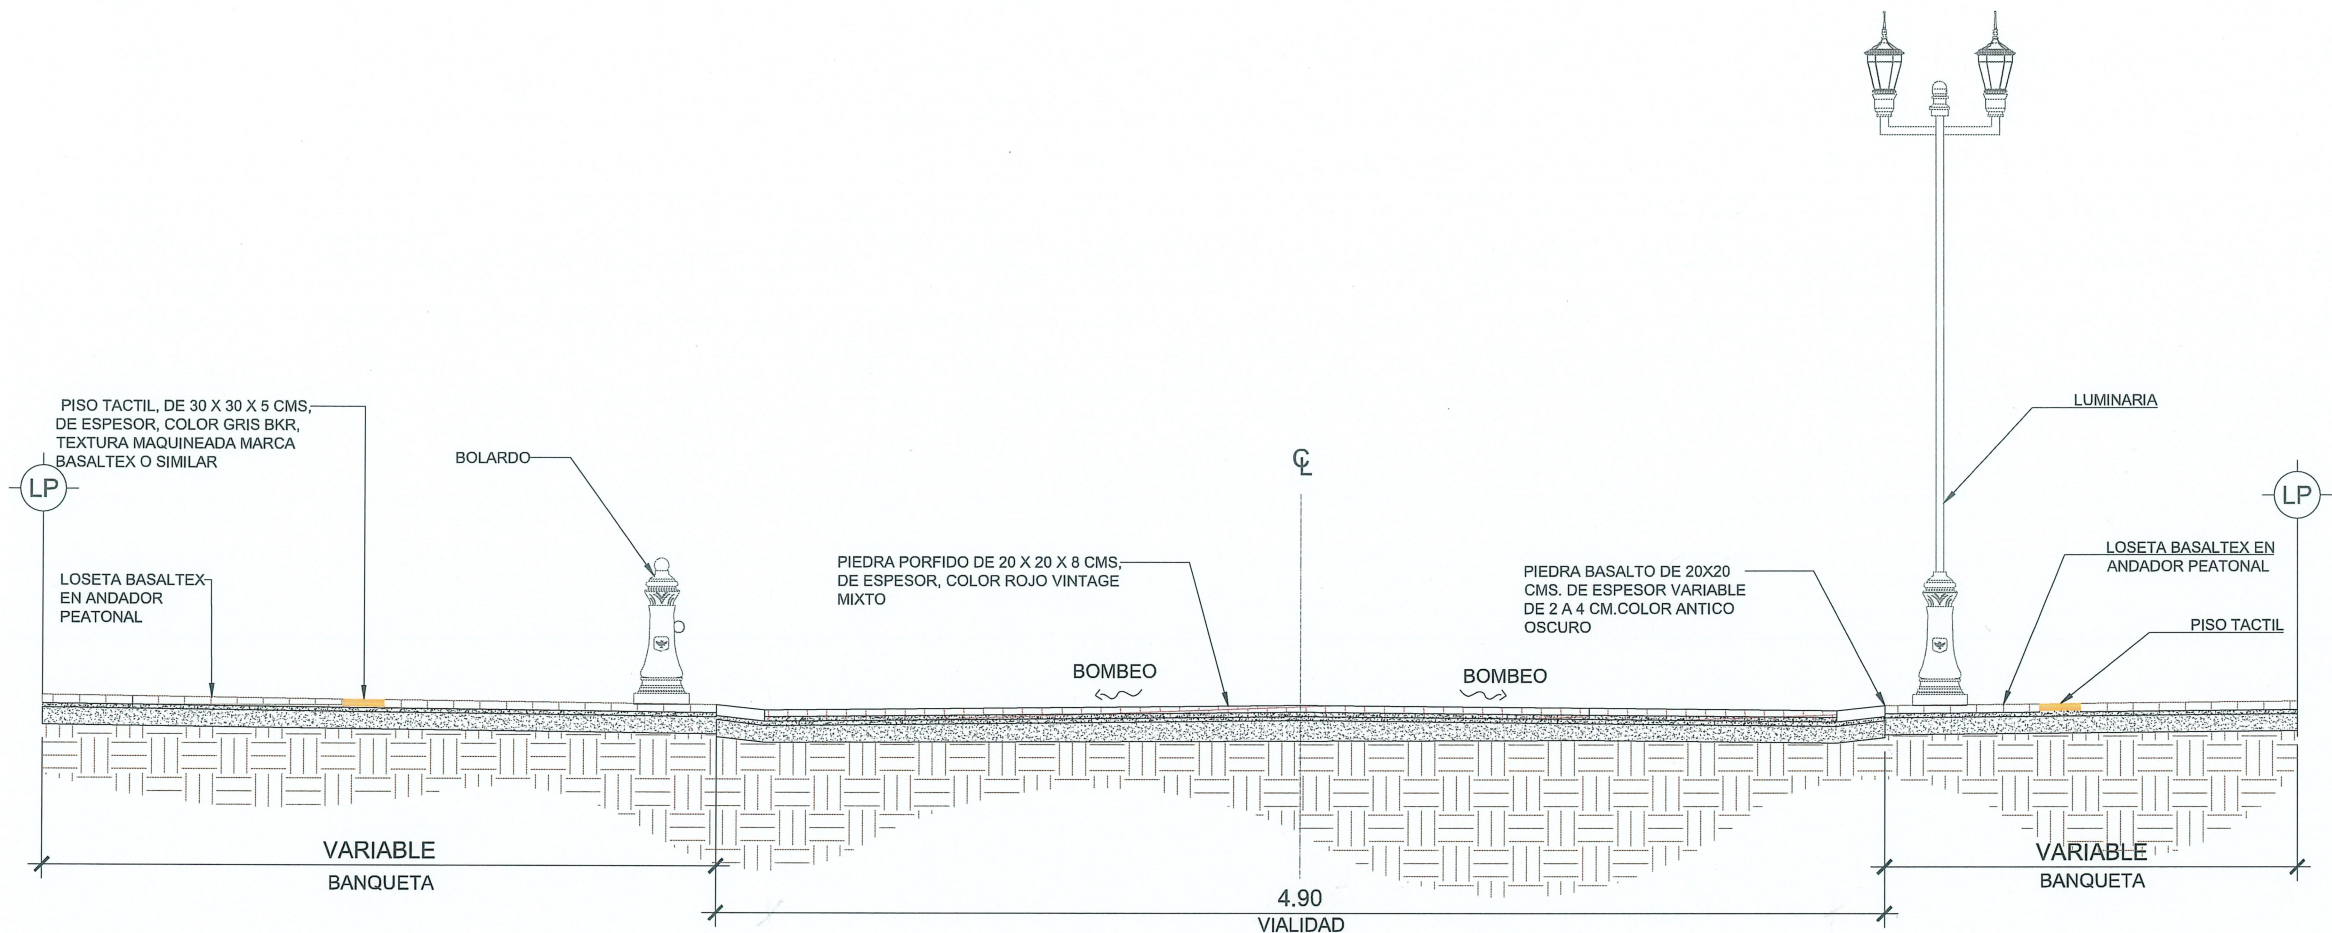

SECCION TRANSVERSAL A-A'


S/E

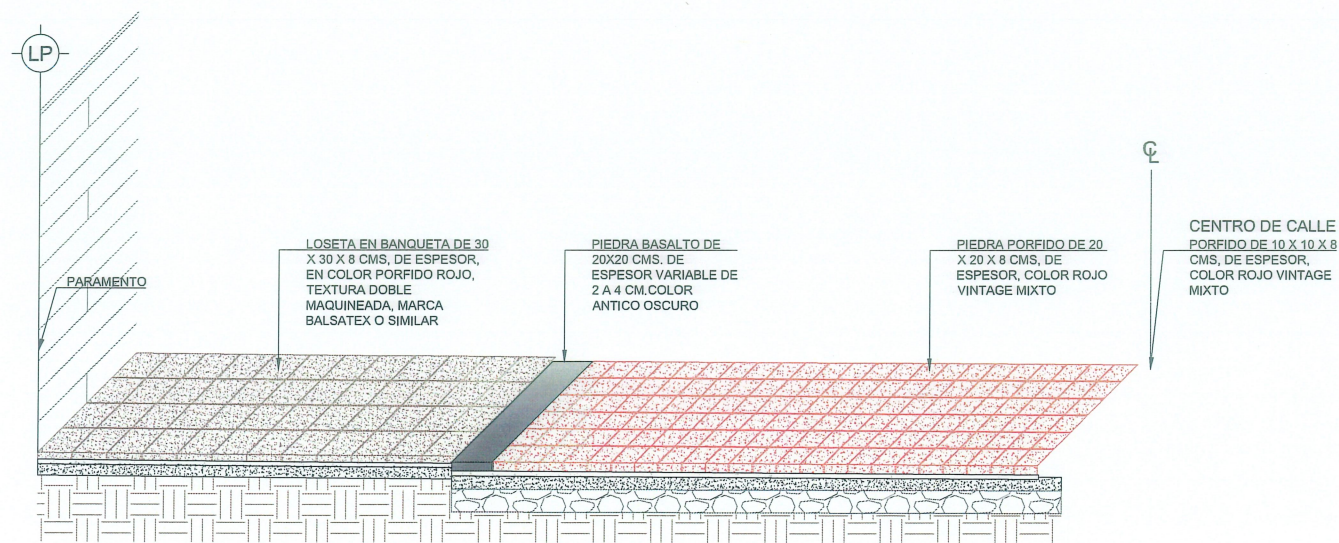

SECCION TRANSVERSAL A-A'

S/E

UBICACIÓN

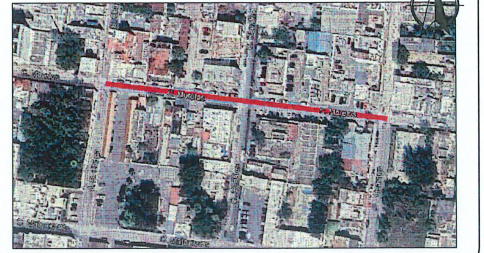

GOBIERNO MUNICIPAL DE
REYNOSA
IMPARABLE
2024 2027

CONTRATO N° SOP-REY-FIP-022-2026-LP

OBRA: PROYECTO PARA LA PAVIMENTACIÓN CON PIEDRA NATURAL DE LA CALLE MORELOS
PLANO: 006-GEO-03
FECHA: MAYO / 2026
06 DE 16

PLANO: GEOMETRICO (DETALLES)
ESCALA: S/E
UBICACIÓN: ENTRE CALLE J.B. CHAPA Y CALLE OCAIMPO EN LA ZONA CENTRO DEL MUNICIPIO DE REYNOSA, TAMAULIPAS.

Arq. J. Cruz Ruiz Negrete

Ced. Prof. 957144
Corresp. DIS / URB / A - 03/24

REPRESENTANTE LEGAL

ARQ. J. CRUZ RUIZ NEGRETE

PROYECTO

REVISÓ

ARQ. SANDRA BERNAL

ARQ. JORGE CERVANTES

R. AYUNTAMIENTO DE REYNOSA, TAM.
SECRETARÍA DE OBRAS PÚBLICAS

ARQ. EDUARDO LÓPEZ ARIAS


SECRETARÍA DE OBRAS PÚBLICAS

DIRECTOR DE CONSTRUCCIÓN

MPU ING. ROGELIO AVENDAÑO GARCÍA

DIRECTOR DE PROYECTOS DE OBRAS PÚBLICAS

Dirección de Construcción
R. Ayuntamiento de Reynosa, Tam.
2024-2027

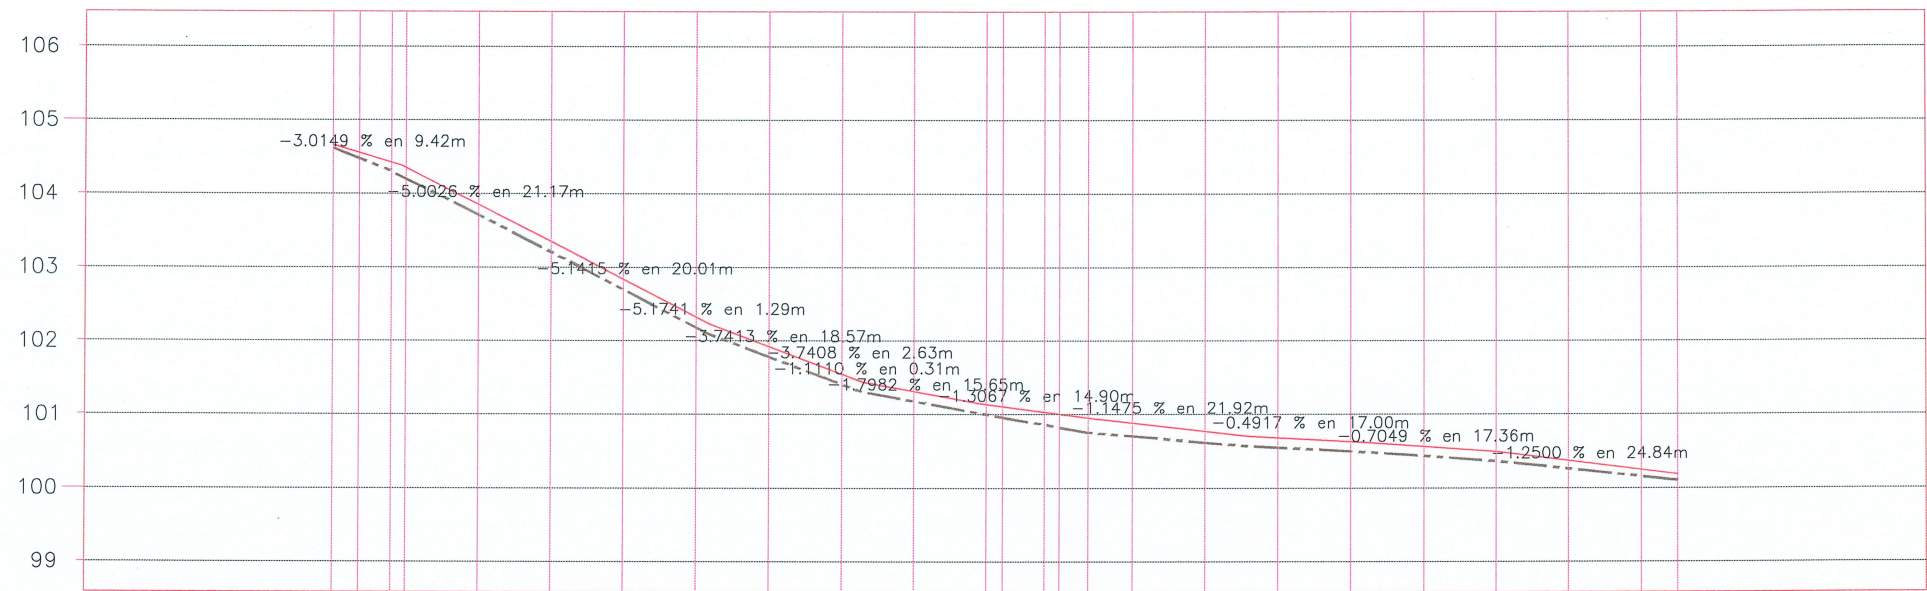

ORDENADAS DE LA CURVA MASA		VOLUMEN		ESPESOR		ELEVACION	
		TERRAPLEN	CORTE	TERRAPLEN	CORTE	RASANTE	TERRENO
		0.00	0.00	0.05	0.00	104.66	104.61
0+000.00	10,000	0.00	0.00	0.05	0.00	104.66	104.61
0+003.65	9,997	3.12	0.00	0.08	0.00	104.55	104.47
0+008.05	9,993	4.04	0.49	0.13	0.49	104.42	104.30
0+010.00	9,992	1.97	0.32	0.13	0.32	104.33	104.20
0+020.00	9,980	12.08	0.63	0.15	0.63	103.85	103.70
0+030.00	9,966	13.87	0.10	0.15	0.10	103.35	103.20
0+040.00	9,951	15.49	0.00	0.14	0.00	102.84	102.69
0+050.00	9,934		0.00	0.15	0.00	102.32	102.18
0+060.00	9,916	17.83	0.00	0.14	0.00	101.92	101.78
0+070.00	9,898	17.95	0.00	0.14	0.00	101.55	101.41
0+080.00	9,882	16.77	0.00	0.13	0.00	101.31	101.18
0+090.00	9,867	3.29	0.04	0.14	0.04	101.13	101.00
0+092.24	9,864		0.02	0.15	0.02	101.10	100.96
0+097.93	9,855	9.08	0.03	0.17	0.03	101.03	100.86
0+100.00	9,851	3.53	0.00	0.18	0.00	101.00	100.82
0+103.94	9,844	6.95	0.00	0.20	0.00	100.95	100.75
0+110.00	9,834	10.28	0.00	0.18	0.00	100.88	100.70
0+120.00	9,818	15.98	0.00	0.15	0.00	100.77	100.62
0+130.00	9,803	15.19	0.00	0.13	0.00	100.68	100.55
0+140.00	9,787	15.32	0.00	0.13	0.00	100.63	100.50
0+150.00	9,771	16.08	0.00	0.13	0.00	100.57	100.44
0+160.00	9,755	16.22	0.00	0.13	0.00	100.50	100.37
0+170.00	9,742	13.16	0.00	0.11	0.00	100.37	100.26
0+180.00	9,734	7.84	0.10	0.09	0.10	100.25	100.15
0+185.04	9,732	2.44	0.35	0.08	0.35	100.18	100.10

PERFIL CALLE MORELOS
ESCALA HORIZONTAL 1 : 1000
ESCALA VERTICAL 1 : 100

UBICACIÓN

SIMBOLOGÍA

	TERRENO NATURAL
	RASANTE DE PROYECTO

GOBIERNO MUNICIPAL DE REYNOSA IMPARABLE 2024 2027

CONTRATO N° SOP-REY-FIP-022-2026-LP

OBRA: PROYECTO PARA LA PAVIMENTACIÓN CON PIEDRA NATURAL DE LA CALLE MORELOS	PLANO: 007-PERF-01	FECHA: MAYO / 2026
07 DE 16		

PLANO: PERFIL	ESCALA: 1:1000	UBICACIÓN: ENTRE CALLE JB CHAPA Y CALLE OCAMPO EN LA ZONA CENTRO DEL MUNICIPIO DE REYNOSA, TAMAULIPAS.
---------------	----------------	--

Arq. J. Cruz Ruiz Negrete
Ced. Prof 957144
Corresp. DIS/URB / A - 03/24

REPRESENTANTE LEGAL
ARQ. J. CRUZ RUIZ NEGRETE

PROYECTO ARQ. SANDRA BERNAL	REVISÓ ARQ. JORGE CERVANTES
--------------------------------	--------------------------------









R. AYUNTAMIENTO DE REYNOSA, TAM.
SECRETARÍA DE OBRAS PÚBLICAS

SECRETARIO DE OBRAS PÚBLICAS
ARQ. EDUARDO LOPEZ ARIAS

DIRECTOR DE CONSTRUCCIÓN
ING. ROGELIO AVENDAÑO GARCÍA

DIRECTOR DE PROYECTOS DE OBRAS PÚBLICAS
ING. JUAN GABRIEL MARTÍNEZ LÓPEZ








Dirección de Construcción
R. Ayuntamiento Constitucional
Cd. Reynosa, Tamm. 2024-2027

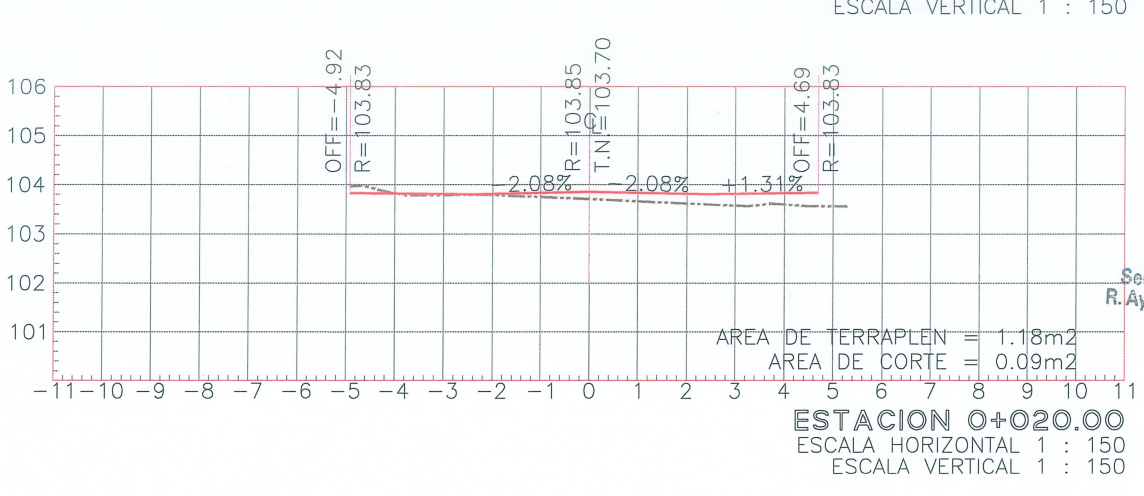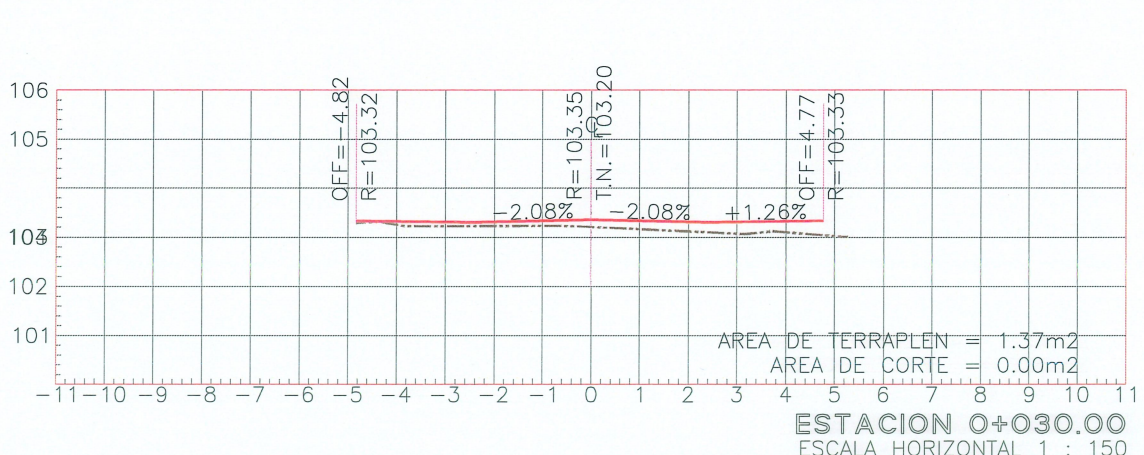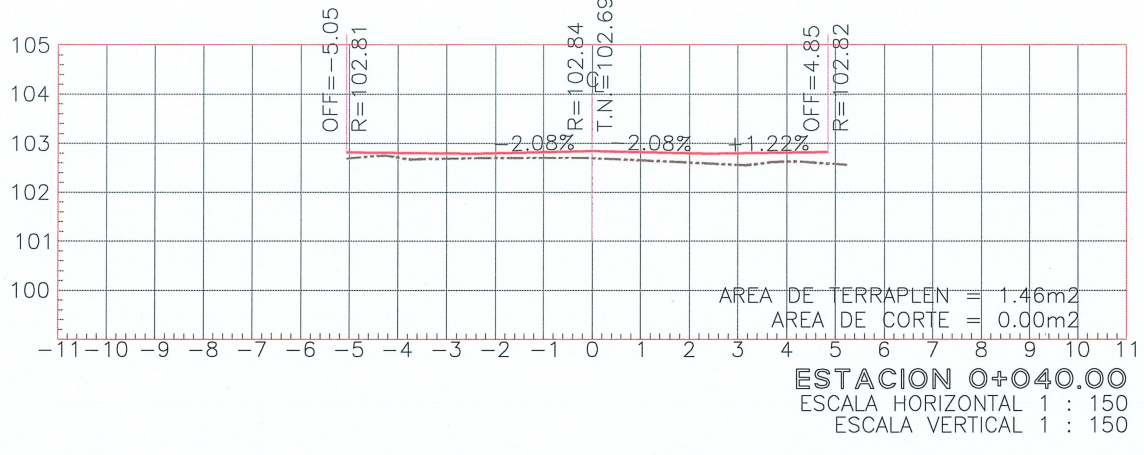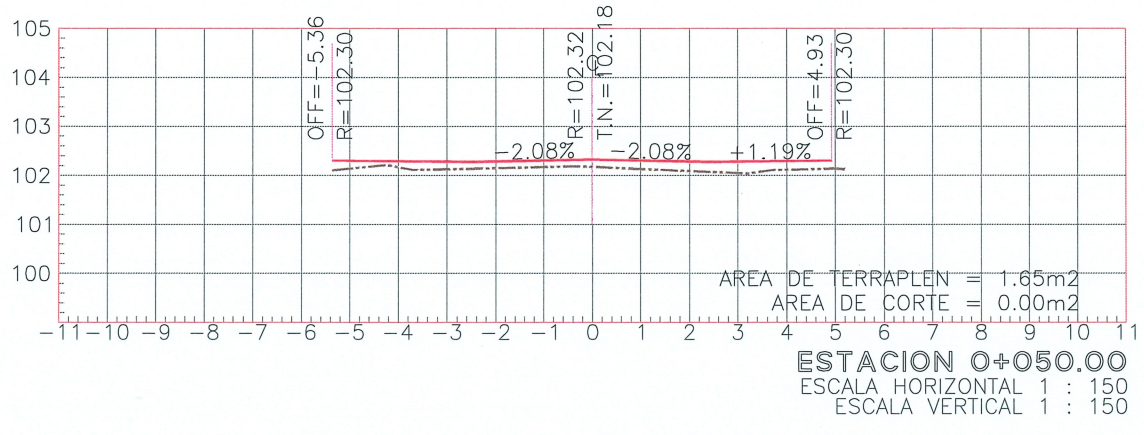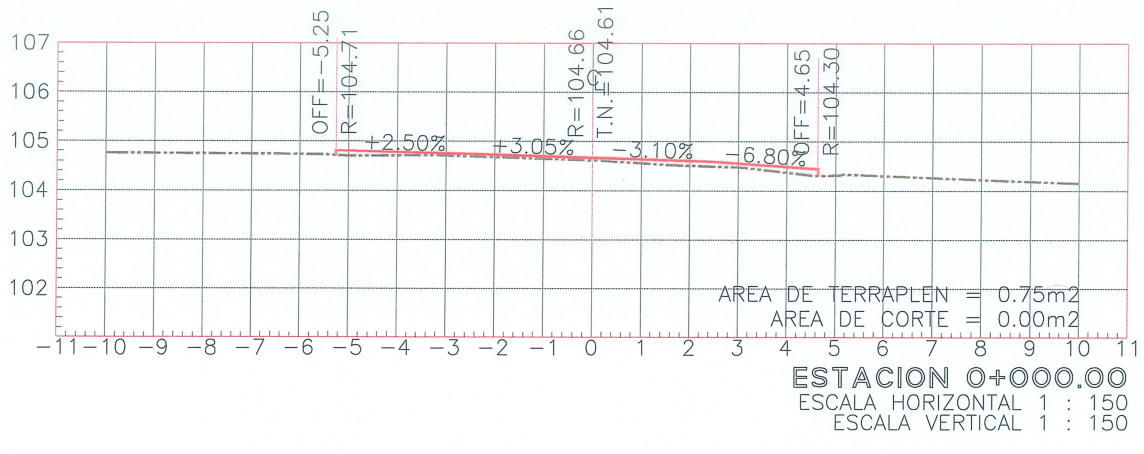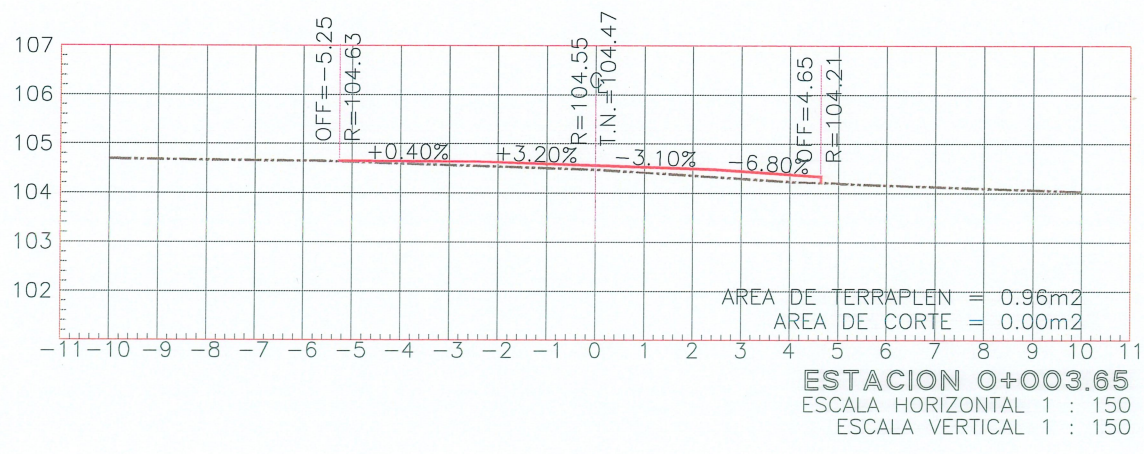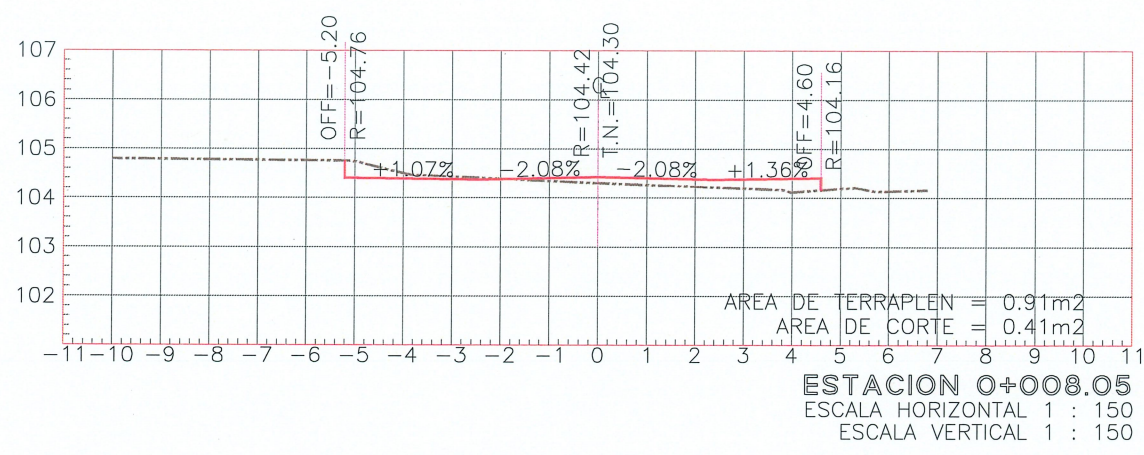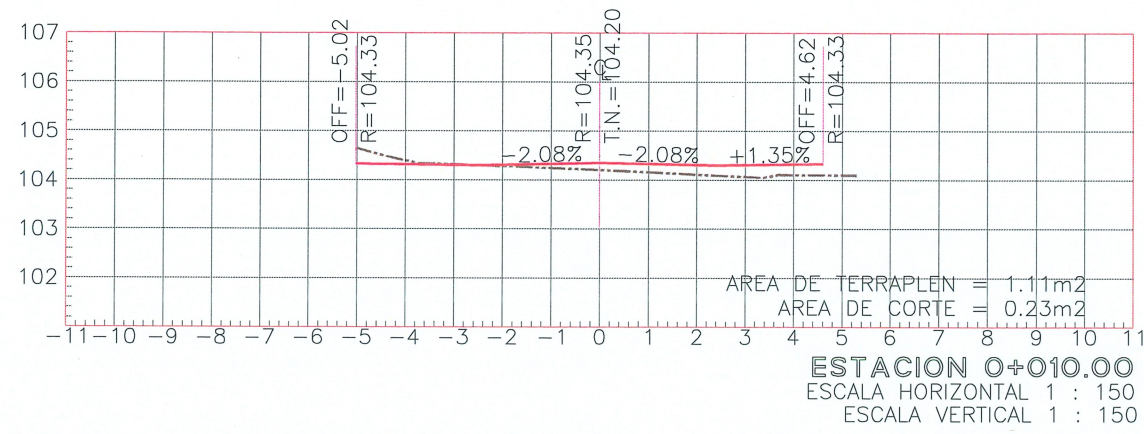

SIMBOLOGÍA	
	TERRENO NATURAL
	RASANTE DE PROYECTO



CONTRATO N° SOP-REY-FIP-022-2026-LP			
OBRA: PROYECTO PARA LA PAVIMENTACIÓN CON PIEDRA NATURAL DE LA CALLE MORELOS		PLANO: 008-SECC-01 08 DE 16	FECHA: MAYO / 2026
SECCIONES	ESCALA: 1:150	UBICACION: ENTRE CALLE J.B. CHAPA Y CALLE OCAMPO EN LA ZONA CENTRO DEL MUNICIPIO DE REYNOSA, TAMAULIPAS.	
Arq. J. Cruz Ruiz Negrete Ced. Prof. 957 144 Corresp. DIS / URB / A - 03/24			
REPRESENTANTE LEGAL			
ARQ. J. CRUZ RUIZ NEGRETE			
PROYECTO	REVISÓ		
ARO SANDRA BERNAL	ARO JORGE CERVANTES		
R. AYUNTAMIENTO DE REYNOSA, TAM. SECRETARÍA DE OBRAS PÚBLICAS			
SECRETARIO DE OBRAS PÚBLICAS			
Secretaría de Obras Públicas R. Ayuntamiento de Reynosa, Tam. Cd. Reynosa, Tam. 2024-2027			
DIRECTOR DE CONSTRUCCIÓN			
MR. ING. ROGELIO AVENDAÑO GARCÍA			
DIRECTOR DE PROYECTOS DE OBRAS PÚBLICAS			
Dirección de Construcción R. Ayuntamiento de Reynosa, Tam. Cd. Reynosa, Tam. 2024-2027			

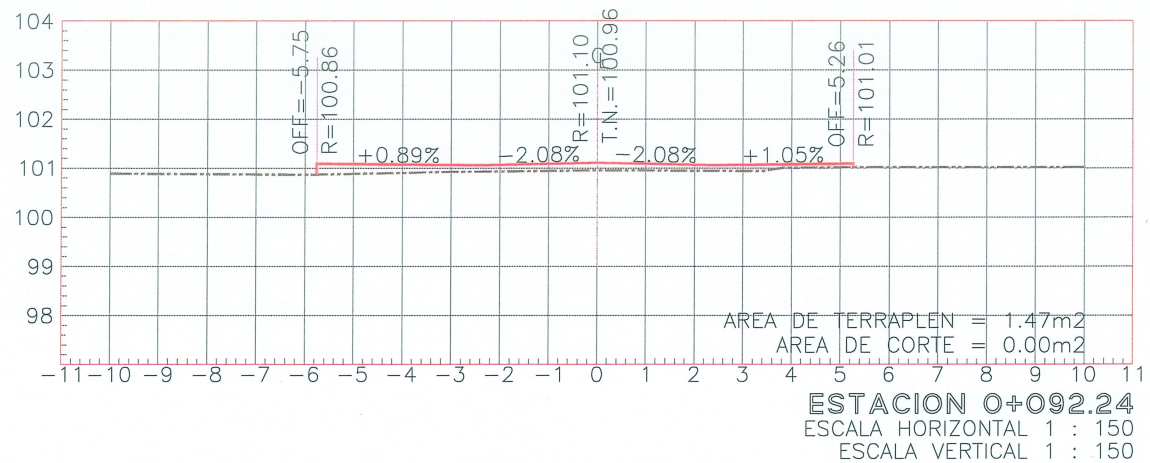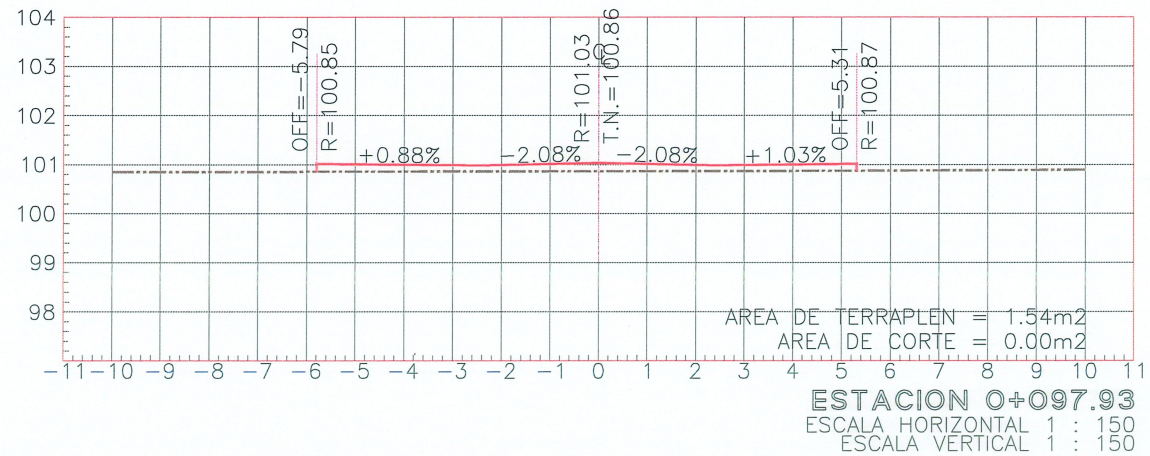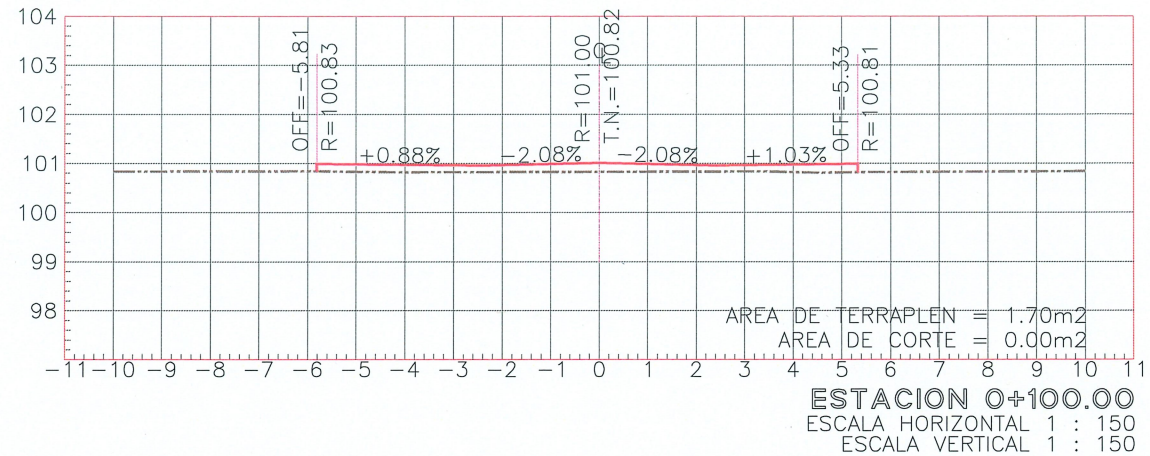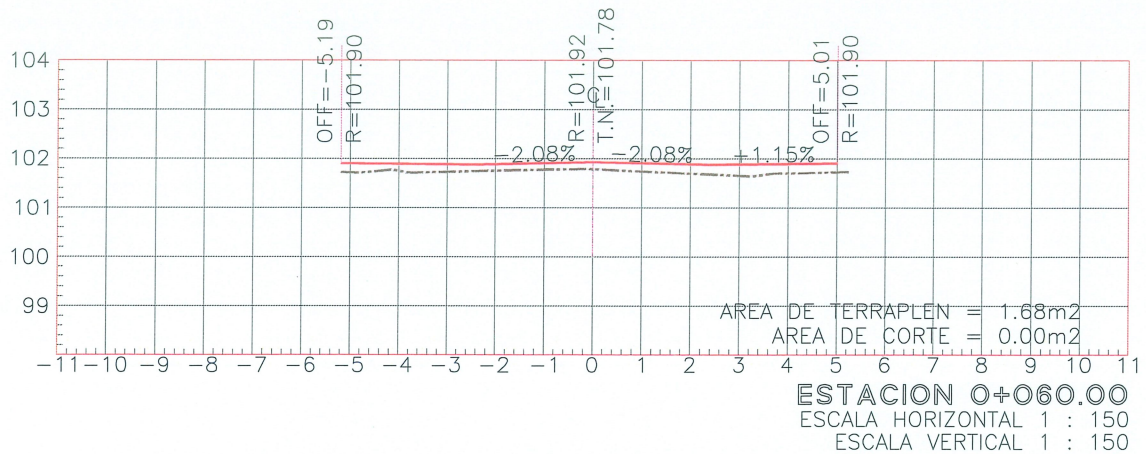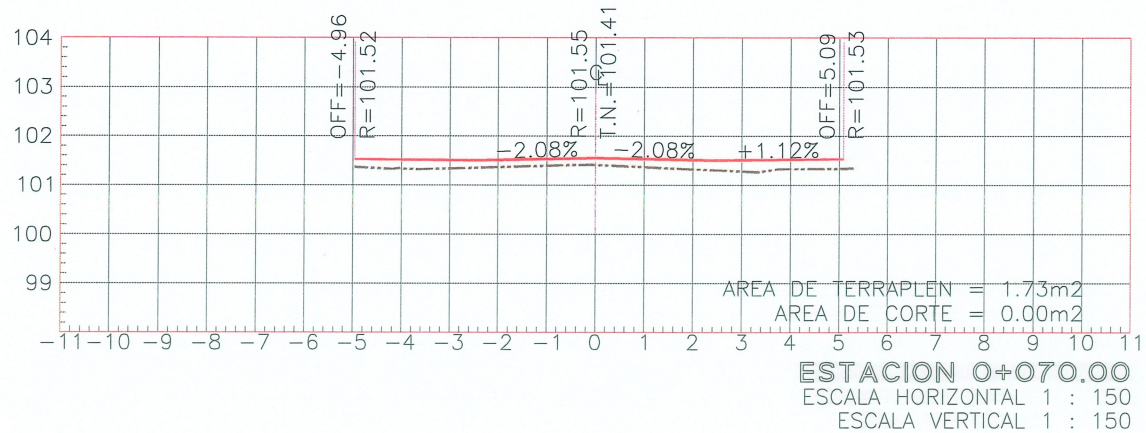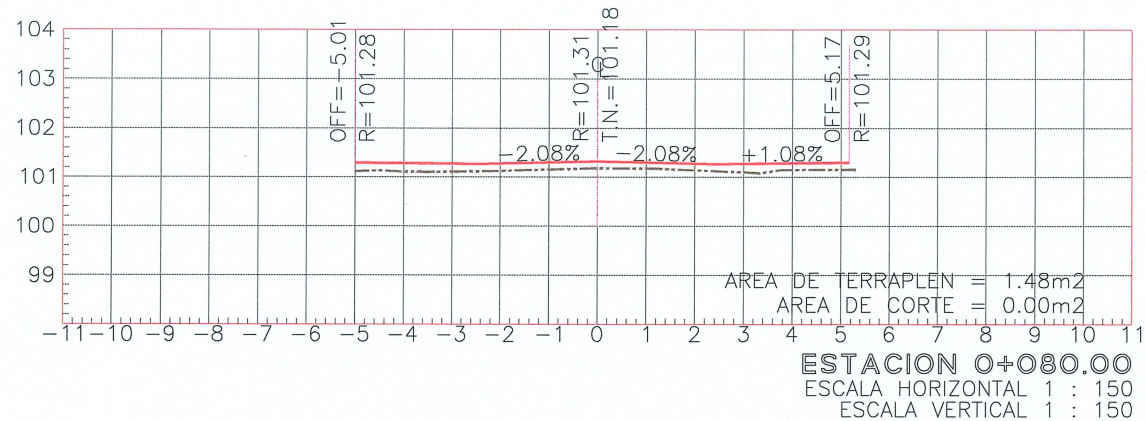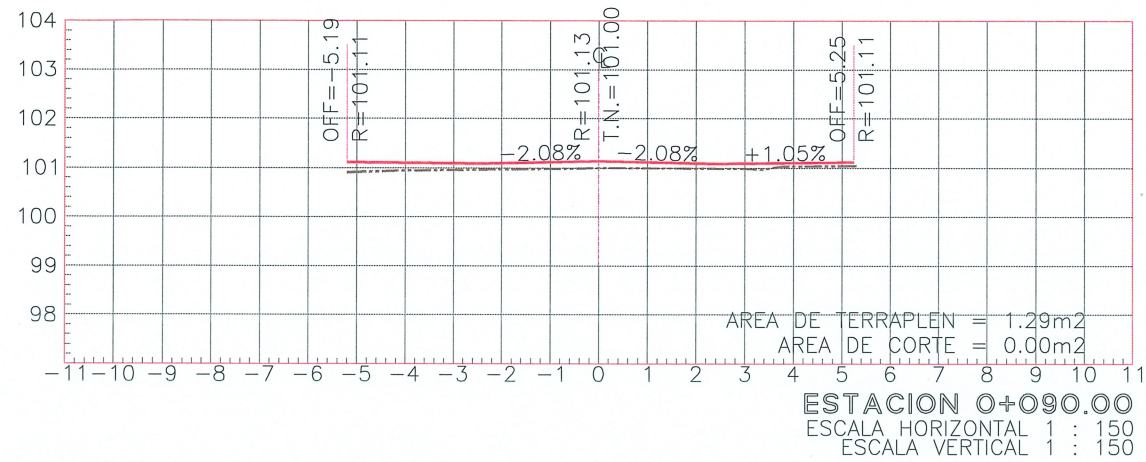

UBICACIÓN

SIMBOLOGÍA

	TERRENO NATURAL
	RASANTE DE PROYECTO



GOBIERNO MUNICIPAL DE
REYNOSA
[IMPARABLE]
— 2024 — 2027 —

CONTRATO N° SOP-REY-FIP-022-2026-LP

OBRA: PROYECTO PARA LA PAVIMENTACIÓN CON PIEDRA NATURAL DE LA CALLE MORELOS
PLANO: 009-SECC-02
FECHA: MAYO / 2026
09 DE 18

PLANO: SECCIONES
ESCALA: 1:150
UBICACIÓN: ENTRE CALLE JB CHAPA Y CALLE OCAIMPO EN LA ZONA CENTRO DEL MUNICIPIO DE REYNOSA, TAMAULIPAS.

Arq. J. Cruz Ruiz Negrete

Ced. Prof. 957144
Corresp. DIS / URB / A - 03/24

REPRESENTANTE LEGAL

ARQ. J. CRUZ RUIZ NEGRETE

PROYECTO

REVISÓ

ARQ. SANDRA BERNAL

ARQ. JORGE CERVANTES

R. AYUNTAMIENTO DE REYNOSA, TAM.

SECRETARÍA DE OBRAS PÚBLICAS

SECRETARIO DE OBRAS PÚBLICAS

Secretaría de Obras Públicas: EDUARDO LÓPEZ ARIAS











R. Ayuntamiento Constitucional de Reynosa, Tam.

DIRECTOR DE CONSTRUCCIÓN

ING. ROGELIO AVENDAÑO GARCÍA

DIRECTOR DE PROYECTOS DE OBRAS PÚBLICAS

Dirección de Construcción
R. Ayuntamiento Constitucional
Ed. Reynosa, Tam.
2024-2027
ING. JUAN GABRIEL MARTÍNEZ LÓPEZ

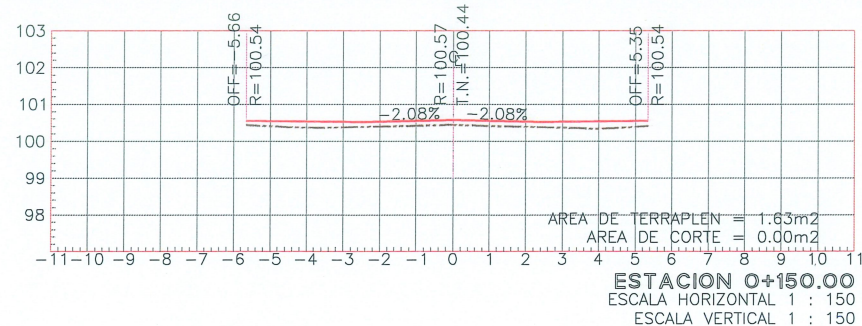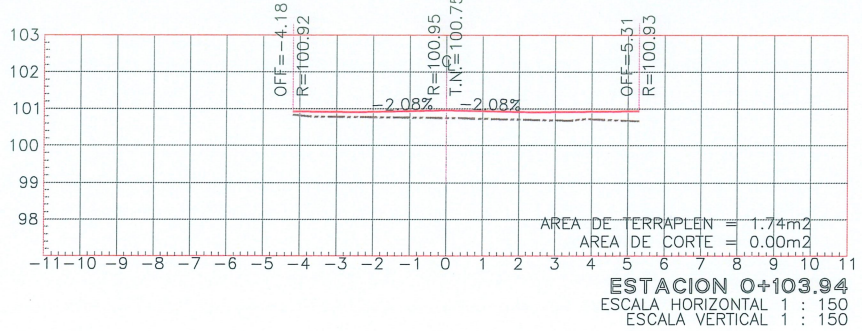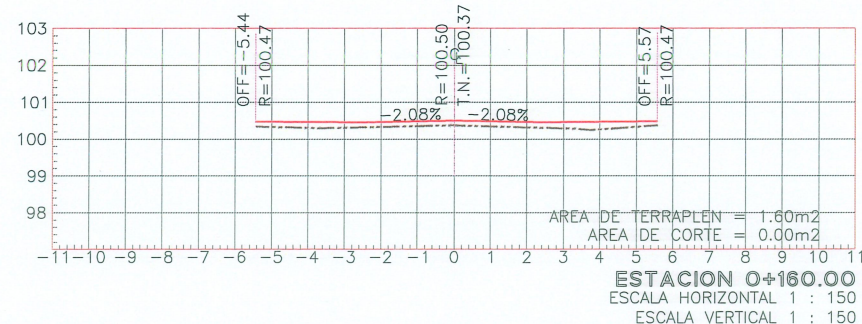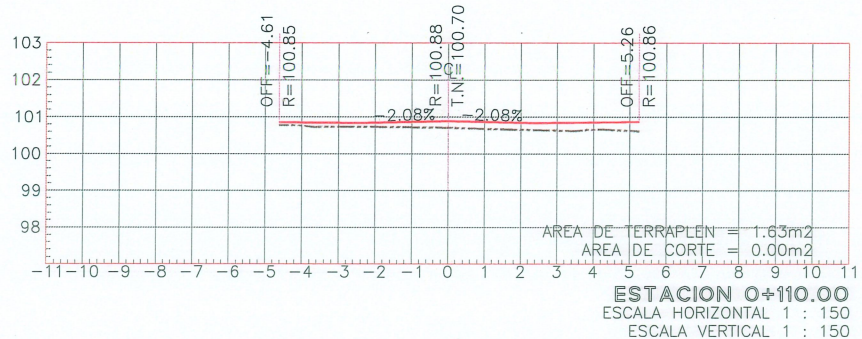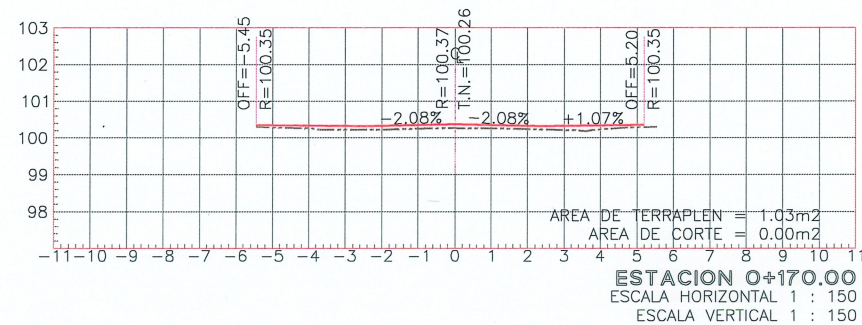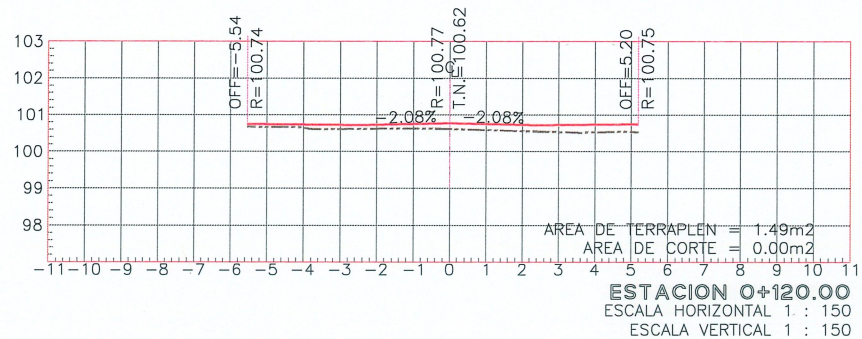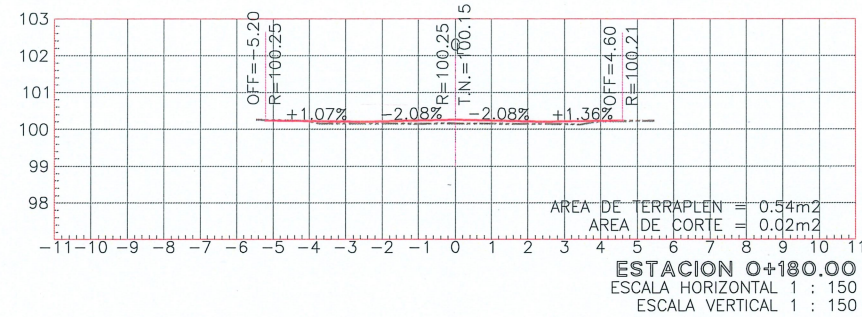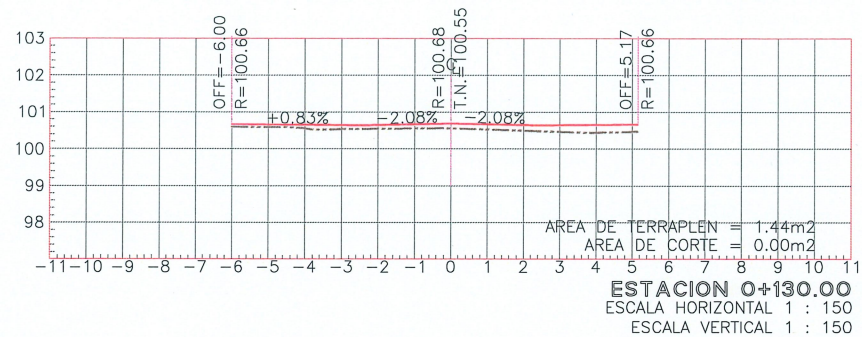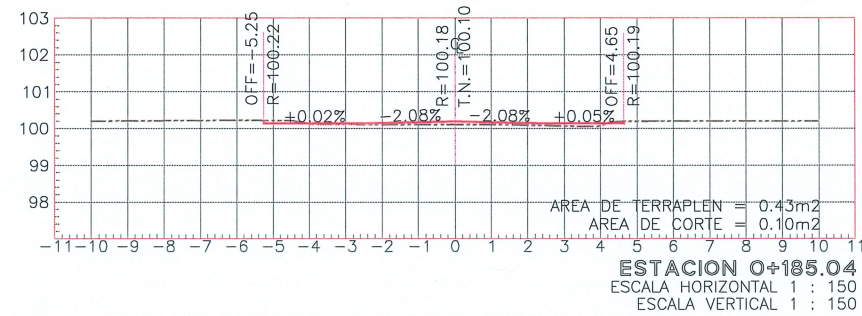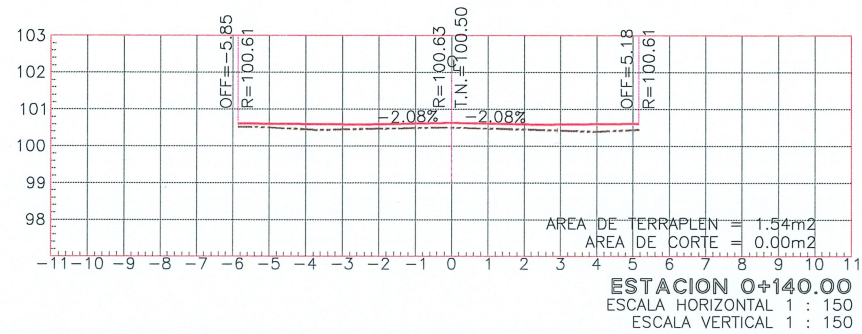

UBICACIÓN

SIMBOLOGÍA

	TERRENO NATURAL
	RASANTE DE PROYECTO



GOBIERNO MUNICIPAL DE
REYNOSA
[IMPARABLE]
— 2024 — 2027 —

CONTRATO N° SOP-REY-FIP-022-2026-LP

OBRA: PROYECTO PARA LA PAVIMENTACIÓN CON PIEDRA NATURAL DE LA CALLE MORELOS	PLANO: 010-SECC-03	FECHA: MAYO / 2026
	10 DE 18	

SECCIONES	ESCALA: 1:200	UBICACION: ENTRE CALLE JB CHAPAY CALLE OCAMPO EN LA ZONA CENTRO DEL MUNICIPIO DE REYNOSA, TAMAULIPAS.
-----------	---------------	---

Arq. J. Cruz Ruiz Negrete

Ced. Prof 957144
Corresp. DIS / URB / A - 03/24

REPRESENTANTE LEGAL

ARQ. J. CRUZ RUIZ NEGRETE


PROYECTO	REVISÓ
ARQ. SANDRA BERNAL	ARQ. JORGE CERVANTES

R. AYUNTAMIENTO DE REYNOSA, TAM.
SECRETARÍA DE OBRAS PÚBLICAS
SECRETARIO DE OBRAS PÚBLICAS

Secretaría de Obras: ARQ. EDUARDO LÓPEZ ARIAS
R. Ayuntamiento de Reynosa, Tam.
DIRECTOR DE CONSTRUCCIÓN


ING. ROCELIO AVENDAÑO GARCÍA
DIRECTOR DE PROYECTOS DE OBRAS PÚBLICAS

Dirección de Construcción
R. Ayuntamiento Constitucional
Cd. Reynosa, Tam.
2024-2027

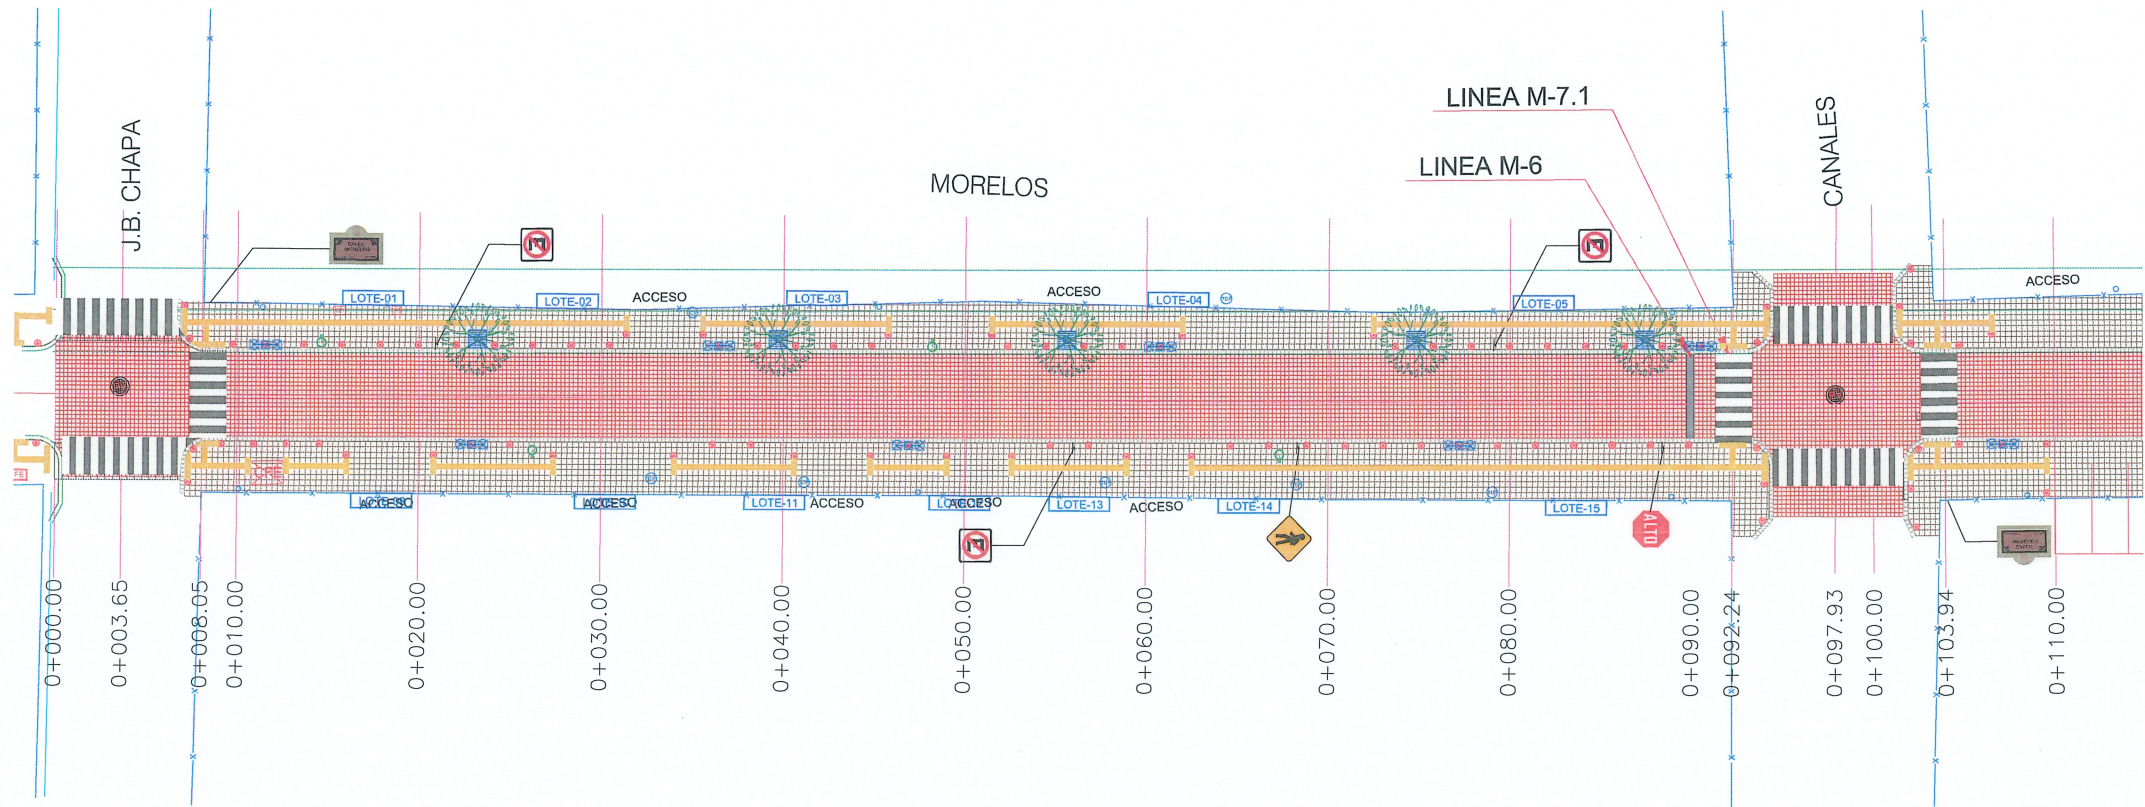

PLANTA SEÑALAMIENTO

DE 0+000.00 A 0+110.00 ESC 1:400

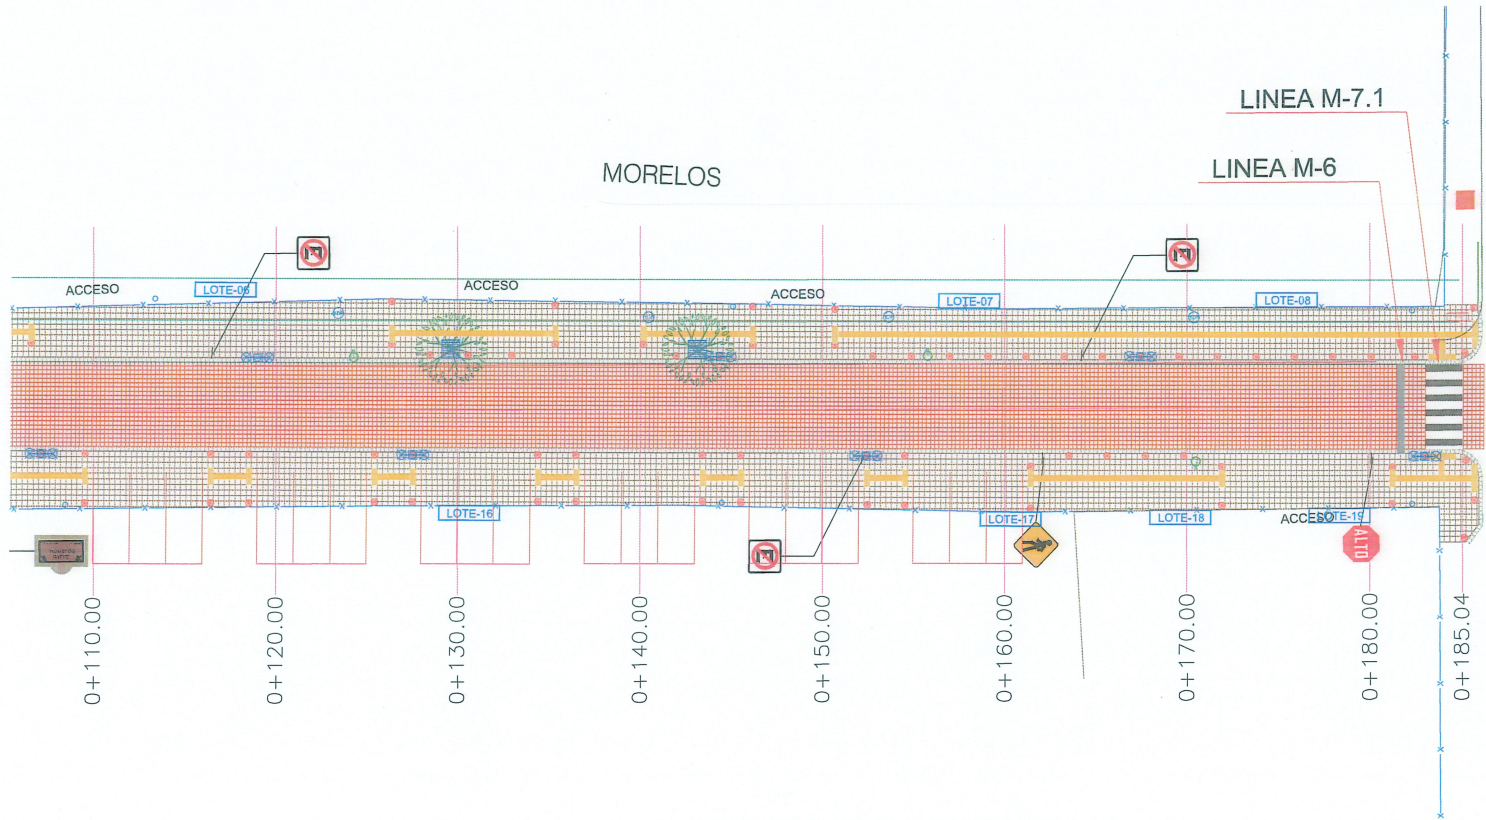

PLANTA SEÑALAMIENTO

DE 0+110.00 A 0+185.04 ESC 1:400

SIMBOLOGÍA

M-7.1	LINEA PARA CRUCE DE PEATONES (VIALIDADES PRIMARIAS), CON UN ANCHO DE 0.40 MTS. Y UNA SEPARACIÓN DE 0.40 MTS. ENTRE SI, FABRICADA CON LOSETA DE 40 X 40 X 8 CMS. DE ESPESOR, EN COLOR PORFIDO, TEXTURA MAQUINEADA, MARCA BASALTEX O SIMILAR
M-6	LINEA PARA ALTO DE VEHICULOS, CON UN ANCHO DE 0.40 MTS, FABRICADA CON LOSETA DE 40 X 40 X 8 CMS. DE ESPESOR, EN COLOR BLANCO, TEXTURA MAQUINEADA, MARCA BASALTEX O SIMILAR

	BOLARDO MODELO FRANCES
	CONTENEDOR DE BASURA MODELO COYOACÁN
	ÁRBOL PROPUESTO

NOTAS GENERALES

1. ACOTACIONES EN METROS, EXCEPTO LA INDICADA.

UBICACIÓN



SIMBOLOGÍA

	NOMENCLATURA DE CALLE
	SEÑAL DE CRUCE DE PEATÓN SF-32
	SEÑAL DE ALTO SR-6
	SEÑAL DE PROHIBIDO ESTACIONARSE SR-22
	PISO TÁCTIL DE DIRECCIÓN
	PISO TÁCTIL DE ADVERTENCIA



CONTRATO N° SOP-REY-FIP-022-2026-LP

OBRA: PROYECTO PARA LA PAVIMENTACIÓN CON PIEDRA NATURAL DE LA CALLE MORELOS	PLANO: 011-SEÑ-01	FECHA: MAYO / 2026
	11 DE 16	

SEÑALAMIENTO	ESCALA: 1:400	UBICACIÓN: ENTRE CALLE J.B. CHAPA Y CALLE OCAIMPO EN LA ZONA CENTRO DEL MUNICIPIO DE REYNOSA, TAMAULIPAS.
--------------	---------------	---

Arq. J. Cruz Ruiz Negrete

Ced. Prof 957144

Corresp. DIS/URB / A - 03/24

REPRESENTANTE LEGAL

ARQ. J. CRUZ RUIZ NEGRETE


PROYECTO	REVISÓ
ARQ. SANDRA BERNAL	ARQ. JORGE CERVANTES

R. AYUNTAMIENTO DE REYNOSA, TAM.
SECRETARÍA DE OBRAS PÚBLICAS
SECRETARIO DE OBRAS PÚBLICAS


Secretaría de Obras Públicas
R. Ayuntamiento Constitucional
DIRECTOR DE CONSTRUCCIÓN

ING. ROGELIO AVENDAÑO GARCÍA
DIRECTOR DE PROYECTOS DE OBRAS PÚBLICAS


Dirección de Construcción
R. Ayuntamiento Constitucional
Cd. Reynosa, Tam.
2024-2027

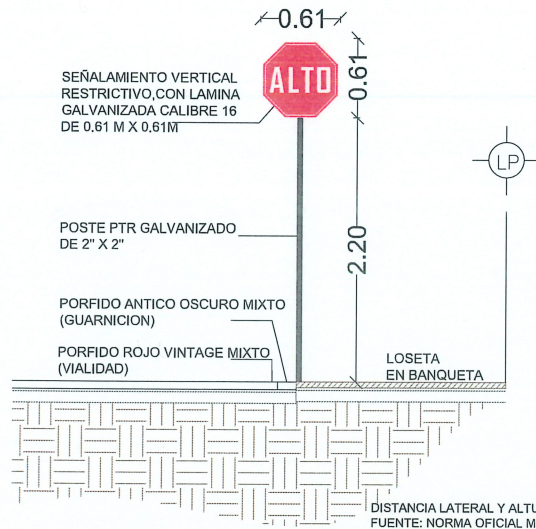







DETALLE UBICACIÓN SEÑALAMIENTO SR-6
SECCIÓN S/E

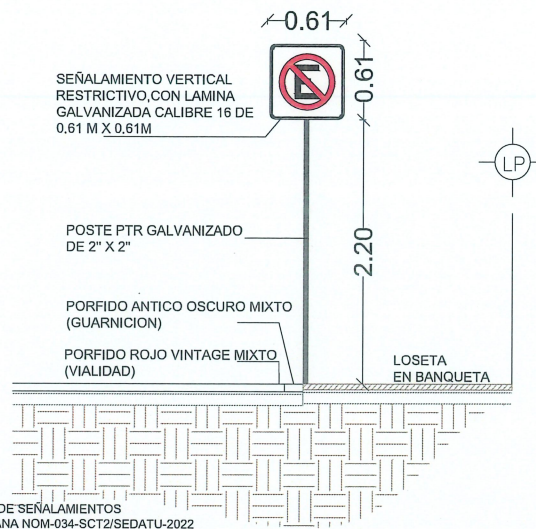

DETALLE UBICACIÓN SEÑALAMIENTO SR-22
SECCIÓN S/E

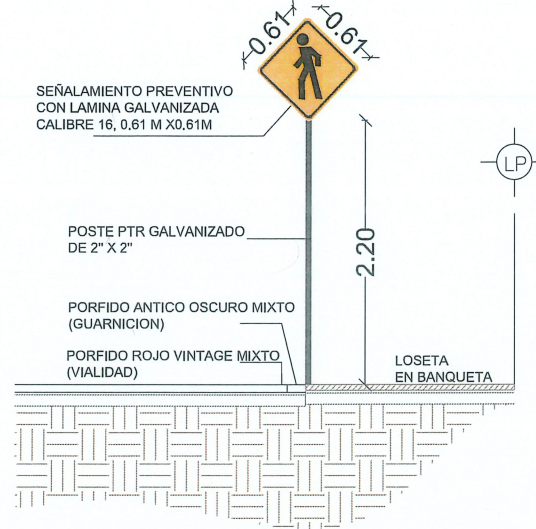


DETALLE UBICACIÓN SEÑALAMIENTO SP-32
SECCIÓN S/E

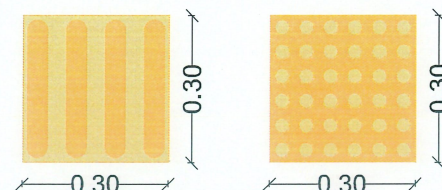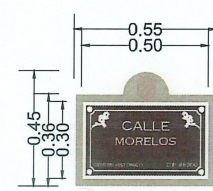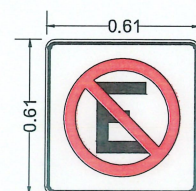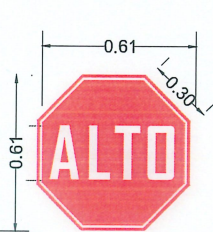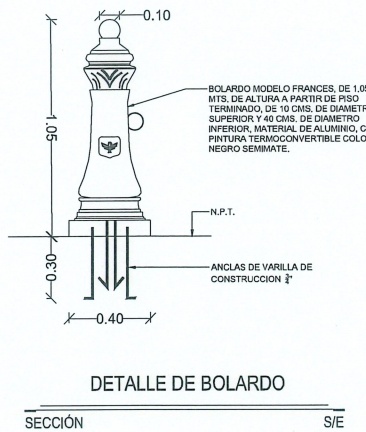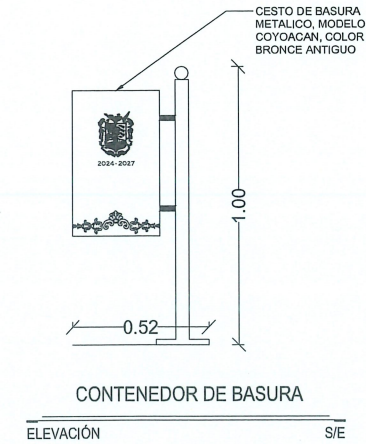


PLANTA DETALLE DE PISO TACTIL S/E

DETALLE DE TABLEROS
ELEVACIÓN S/E

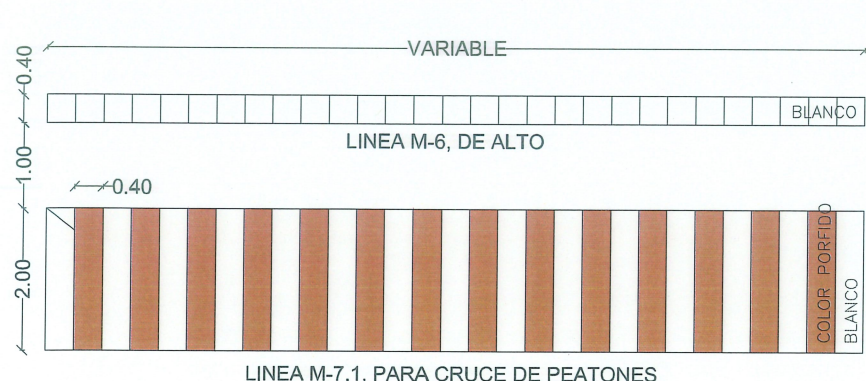

DETALLE CRUCE PEATONAL
PLANTA S/E

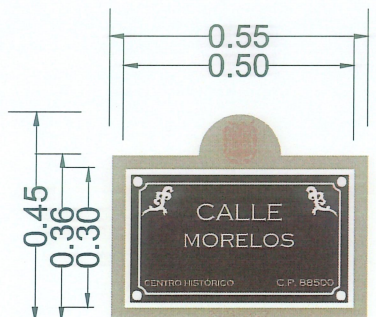

DETALLE DE NOMENCLATURA DE CALLE
ELEVACIÓN S/E

- NOTAS GENERALES DE SEÑALIZACIÓN**
- ACOTACIONES EN METROS, EXCEPTO LA INDICADA.
 - NO SE PERMITIRÁ EL COLADO DE BANQUETAS, SI ANTES NO SE HA COLOCADO EL POSTE DE SEÑALAMIENTO, NI QUE ESTOS SE COLOQUEN EN LOS ACCESOS PARA DISCAPACITADOS.
 - LA PARTE INFERIOR DEL TABLERO DE LAS SEÑALES DEBE QUEDAR A 2,20 M SOBRE EL NIVEL DE LA BANQUETA, A UNA DISTANCIA MÍNIMA DE 40 CM DE LA PROYECCIÓN VERTICAL DE LA GUARNICIÓN.
 - DEBERÁN CUMPLIR CON LO ESTABLECIDO EN LA NORMA OFICIAL MEXICANA NOM-034-SCT2/SEDATU-2022, SEÑALIZACIÓN Y DISPOSITIVOS VIALES PARA CALLES Y CARRETERAS.

UBICACIÓN

SEÑALES PREVENTIVAS (SP)


LONGITUDINALMENTE, LAS SEÑALES PREVENTIVAS SE DEBEN COLOCAR ANTES DE LA ZONA DE RIESGO QUE SE SEÑALA.

SEÑALES RESTRICTIVAS (SR)

LAS SEÑALES RESTRICTIVAS SE DEBEN COLOCAR EN EL LUGAR MISMO DONDE EXISTE LA PROHIBICIÓN O RESTRICCIÓN, ELIMINANDO CUALQUIER OBJETO QUE PUDIERA OBSTRUIR SU VISIBILIDAD.

SEÑALES INFORMATIVAS DE IDENTIFICACIÓN (SI)

LOS TABLEROS SE COLOCAN EN UN POSTE PROPIO EL LUGAR MÁS VISIBLE DE LAS ESQUINAS DE LAS INTERSECCIONES DE LAS CALLES, SE DEBEN COLOCAR DE FORMA PARALELA AL EJE LONGITUDINAL DE LA CALLE QUE IDENTIFICA, A UNA DISTANCIA MÍNIMA DE 40 CM DE LA PROYECCIÓN VERTICAL DE LA GUARNICIÓN.

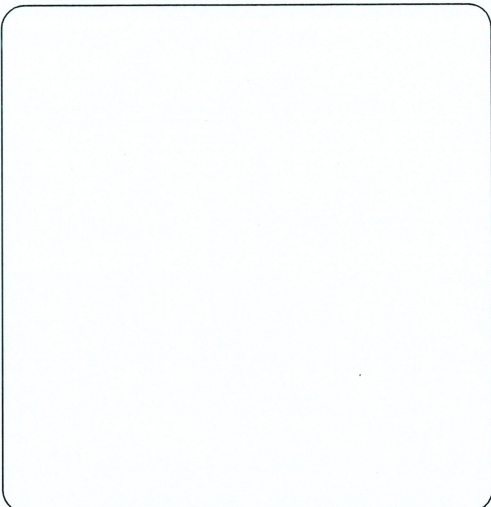

CONTRATO N° SOP-REY-FIP-022-2026-LP

OBRA: PROYECTO PARA LA PAVIMENTACIÓN CON PIEDRA NATURAL DE LA CALLE MORELOS PLANO: 012-SEÑ-02 FECHA: MAYO / 2026


PLANO: SEÑALAMIENTO (DETALLE) ESCALA: S/E UBICACIÓN: ENTRE CALLE J.B. CHAPA Y CALLE OCAMPO EN LA ZONA CENTRO DEL MUNICIPIO DE REYNOSA, TAMAULIPAS.

Arq. J. Cruz Ruiz Negrete
Ced. Prof. 957144
Corresp. DIS / URB / A - 03/24
REPRESENTANTE LEGAL

ARQ. J. CRUZ RUIZ NEGRETE
ARQ. SANDRA BERNAL
ARQ. JORGE CERVANTES


R. AYUNTAMIENTO DE REYNOSA, TAM.
SECRETARÍA DE OBRAS PÚBLICAS
SECRETARIO DE OBRAS PÚBLICAS
Cd. Reynosa, Tam.
2024-2027
ARQ. EDUARDO LOPEZ ARIAS
DIRECTOR DE CONSTRUCCIÓN

ING. ROGELIO AVENDAÑO GARCÍA
DIRECTOR DE PROYECTOS DE OBRAS PÚBLICAS
ING. JUAN GABRIEL MARTÍNEZ LÓPEZ
Dirección de Construcción
R. Ayuntamiento Constitucional
Cd. Reynosa, Tam.
2024-2027

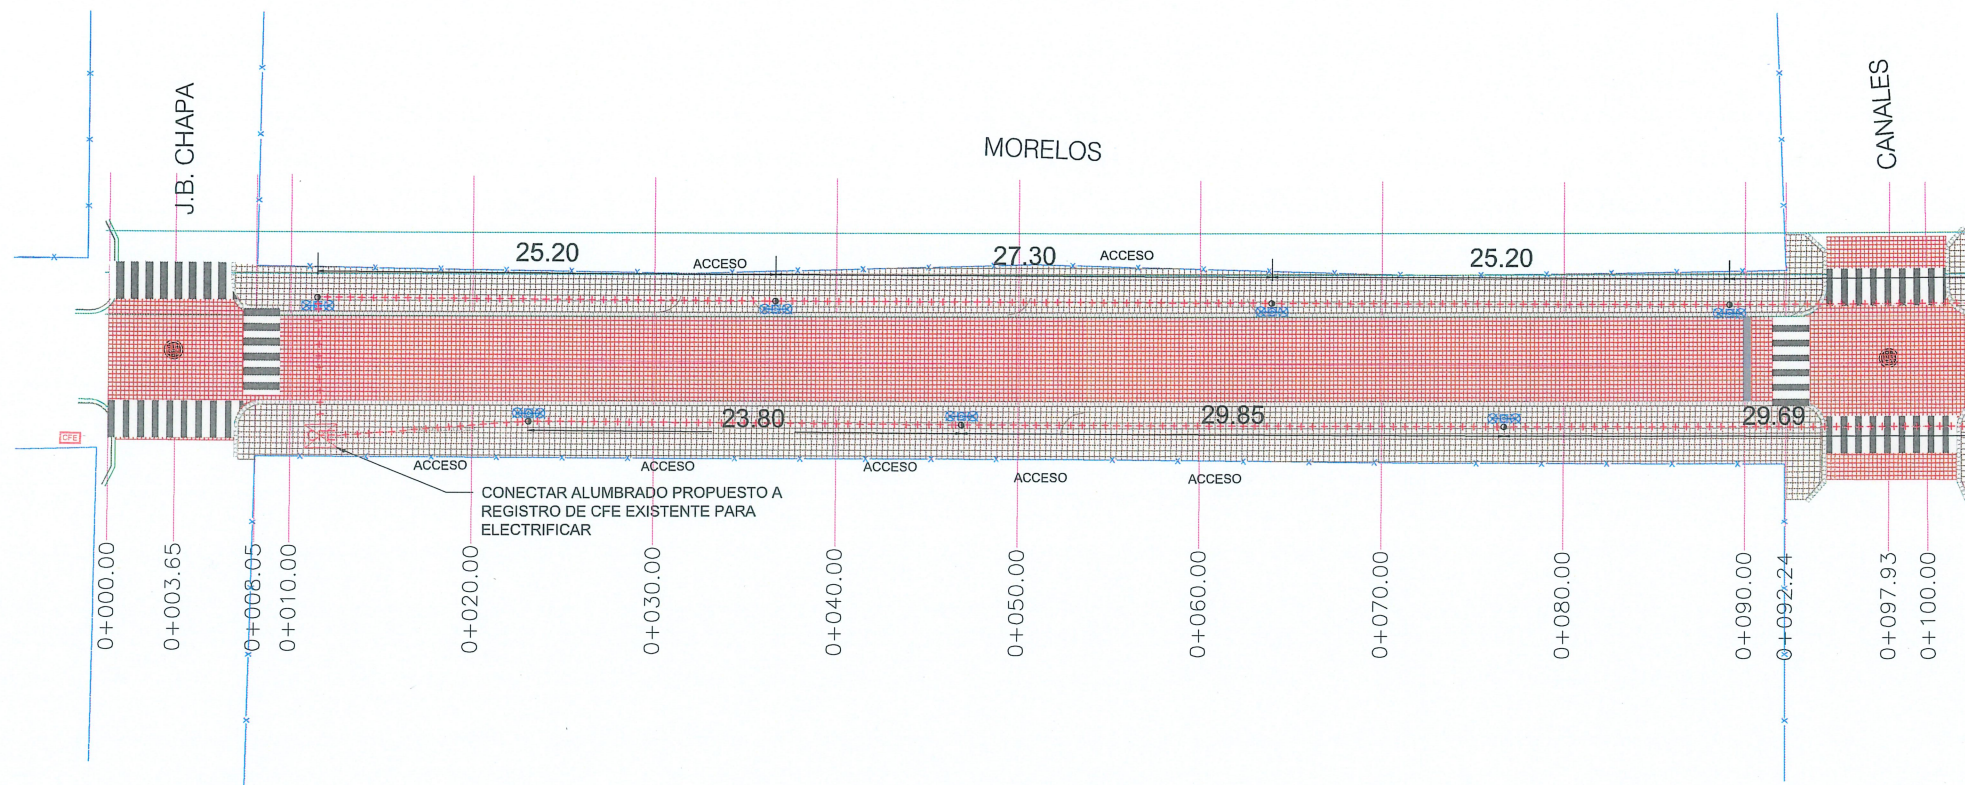

PLANTA ALUMBRADO

DE 0+000.00 A 0+100.00 ESC 1:400

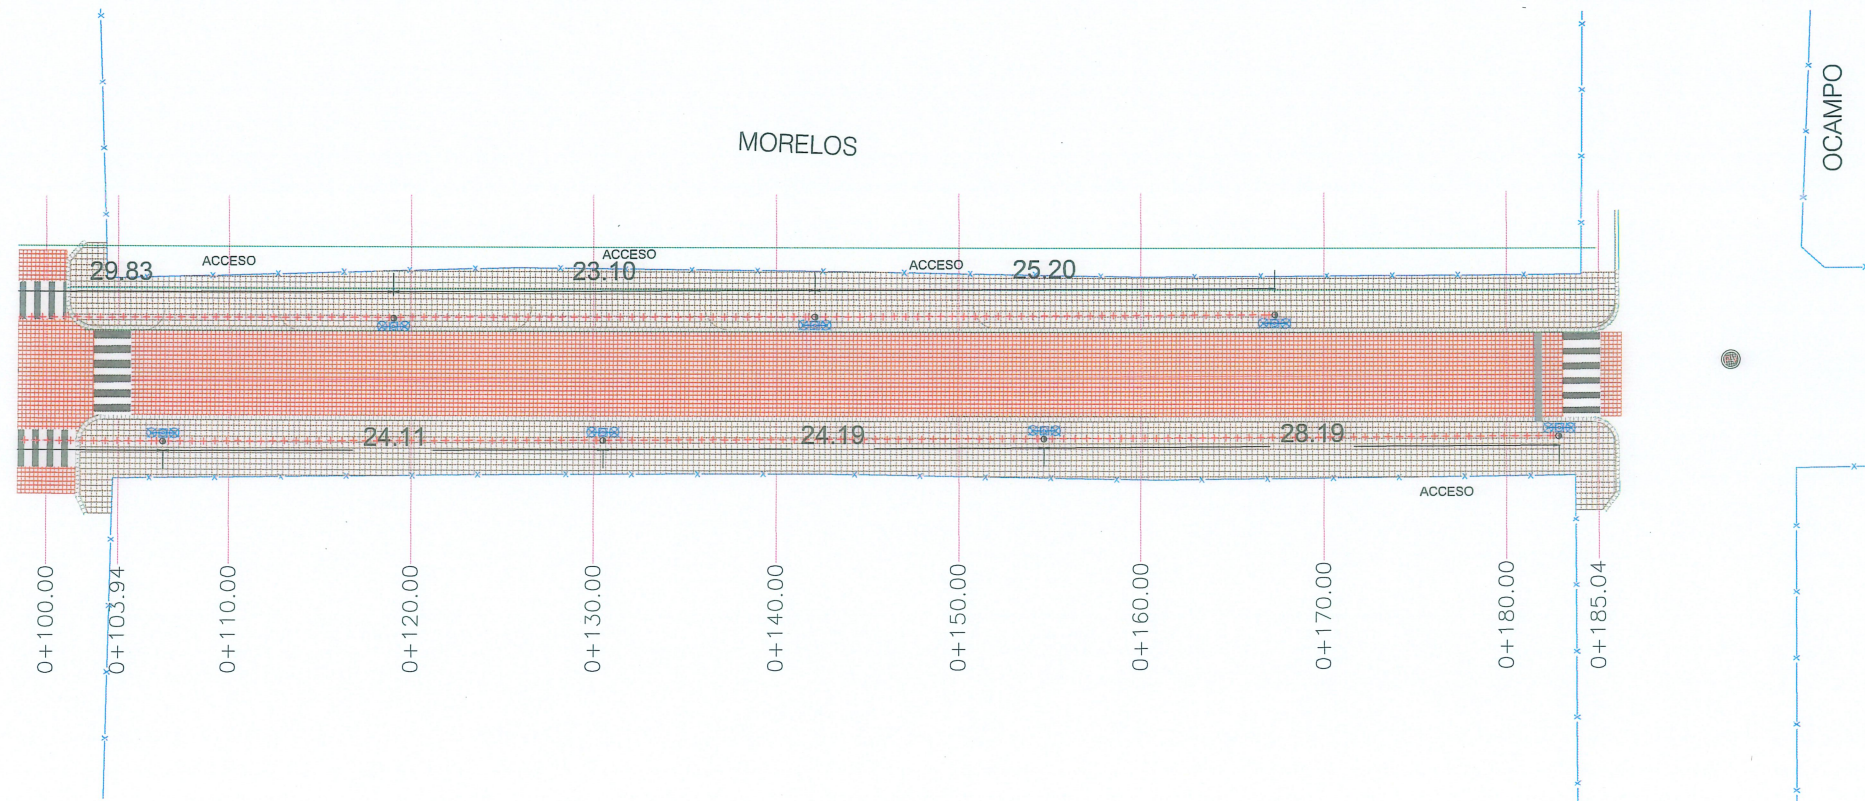

PLANTA ALUMBRADO

DE 0+100.00 A 0+185.04 ESC 1:400

NOTAS GENERALES

1. ACOTACIONES EN METROS, EXCEPTO LA INDICADA.

UBICACIÓN



SIMBOLOGÍA

	LUMINARIA DE PROYECTO
	CANALIZACIÓN SUBTERRANEA
	REGISTRO ELÉCTRICO
	ACOMETIDA ELÉCTRICA



GOBIERNO MUNICIPAL DE
REYNOSA
IMPARABLE
— 2024 — 2027 —

CONTRATO N° SOP-REY-FIP-022-2026-LP

OBRA: PROYECTO PARA LA PAVIMENTACIÓN CON PIEDRA NATURAL DE LA CALLE MORELOS	PLANO: 013-ALUM-01 13 DE 16	FECHA: MAYO / 2026
---	--------------------------------	--------------------

PLANO: ALUMBRADO	ESCALA: 1:400	UBICACIÓN: ENTRE CALLE J.B. CHAPA Y CALLE OCAMPO EN LA ZONA CENTRO DEL MUNICIPIO DE REYNOSA, TAMAULIPAS.
------------------	---------------	--

Arq. J. Cruz Ruiz Negrete

Ced. Prof. 957144
Corresp. DIS/URB/A-03/24

REPRESENTANTE LEGAL

ARQ. J. CRUZ RUIZ NEGRETE

PROYECTO CARO SANDRA BERNAL	REVISÓ ARQ. JORGE CERVANTES
--------------------------------	--------------------------------

R. AYUNTAMIENTO DE REYNOSA, TAM.
SECRETARÍA DE OBRAS PÚBLICAS


SECRETARÍA DE OBRAS PÚBLICAS

SECRETARÍA DE OBRAS PÚBLICAS
R. Ayuntamiento de Reynosa, Tam.
Cd. Reynosa, Tam.
2024-2027
DIRECTOR DE CONSTRUCCIÓN

ING. ROGELIO AVENDAÑO GARCÍA
DIRECTOR DE PROYECTOS DE OBRAS PÚBLICAS

ING. JUAN GABRIEL MARTÍNEZ LÓPEZ

Dirección de Construcción
R. Ayuntamiento Constitucional
Cd. Reynosa, Tam.
2024-2027

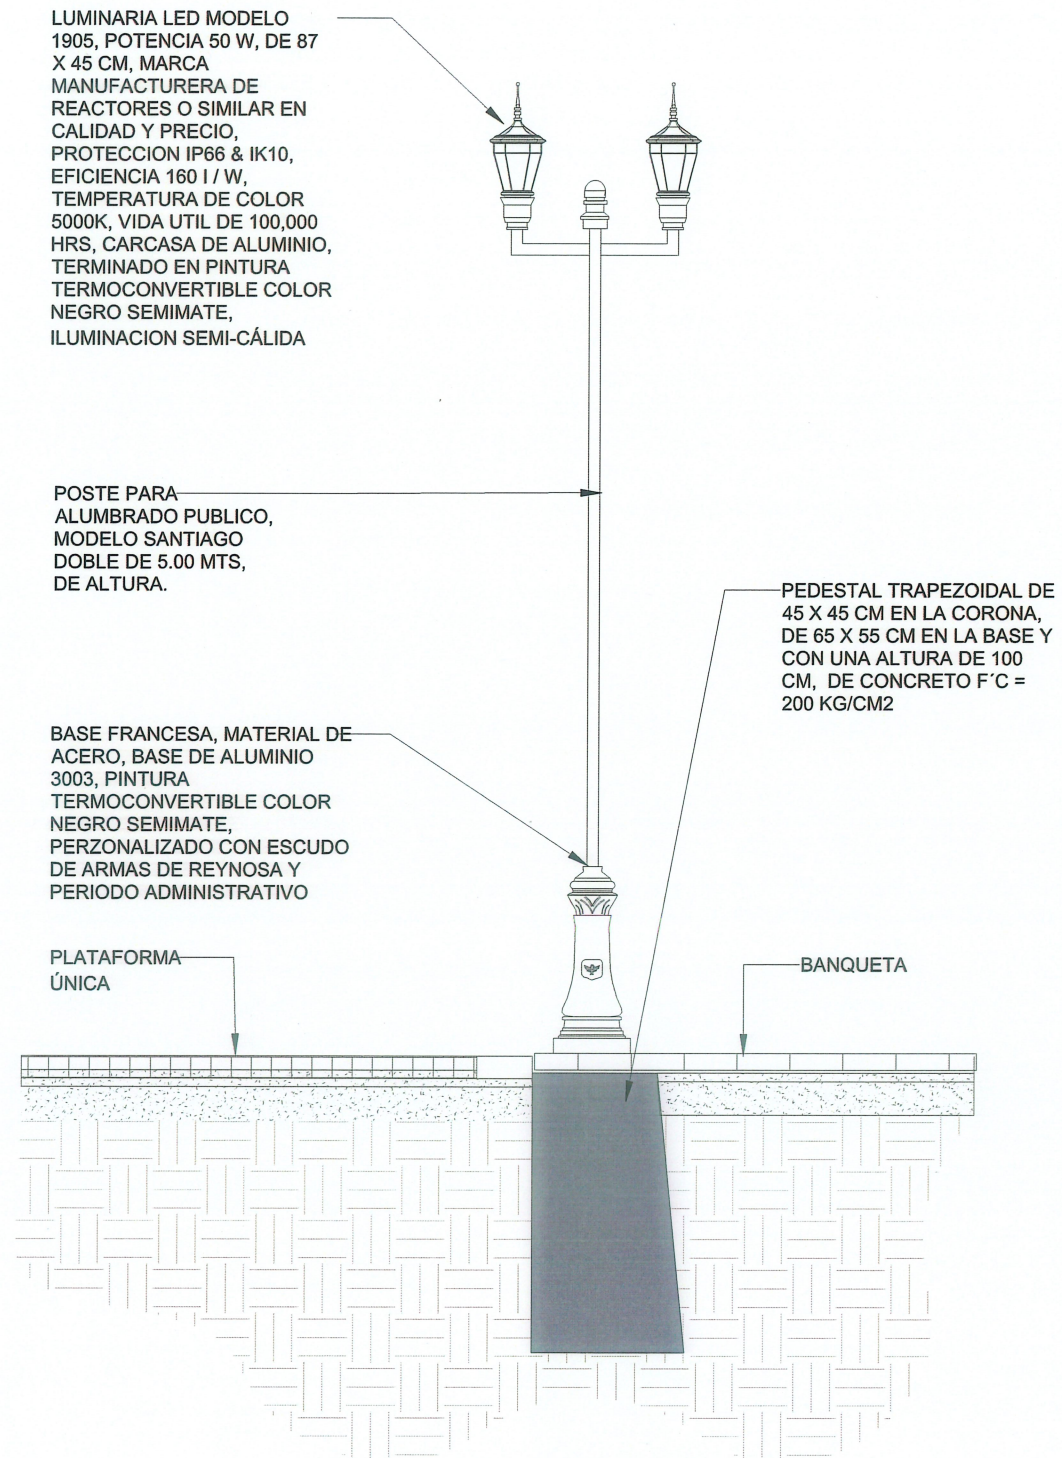


LUMINARIA LED MODELO 1905, POTENCIA 50 W, DE 87 X 45 CM, MARCA MANUFACTURERA DE REACTORES O SIMILAR EN CALIDAD Y PRECIO, PROTECCION IP66 & IK10, EFICIENCIA 160 l / W, TEMPERATURA DE COLOR 5000K, VIDA UTIL DE 100,000 HRS, CARCASA DE ALUMINIO, TERMINADO EN PINTURA TERMOCONVERTIBLE COLOR NEGRO SEMIMATE, ILUMINACION SEMI-CÁLIDA


POSTE PARA ALUMBRADO PUBLICO, MODELO SANTIAGO DOBLE DE 5.00 MTS, DE ALTURA.

BASE FRANCESA, MATERIAL DE ACERO, BASE DE ALUMINIO 3003, PINTURA TERMOCONVERTIBLE COLOR NEGRO SEMIMATE, PERZONALIZADO CON ESCUDO DE ARMAS DE REYNOSA Y PERIODO ADMINISTRATIVO

PEDESTAL TRAPEZOIDAL DE 45 X 45 CM EN LA CORONA, DE 65 X 55 CM EN LA BASE Y CON UNA ALTURA DE 100 CM, DE CONCRETO F'C = 200 KG/CM2

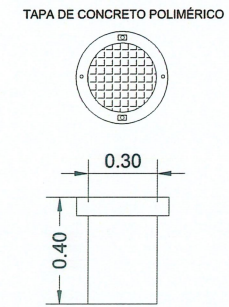

REGISTRO ELÉCTRICO CILÍNDRICO PARA ALUMBRADO PÚBLICO DE ARO Y TAPA DE CONCRETO POLIMÉRICO, DOBLE TORNILLO Y CUERPO DE PVC DE DIÁMETRO DE 30 CM, CON ALTURA DE 40 CM

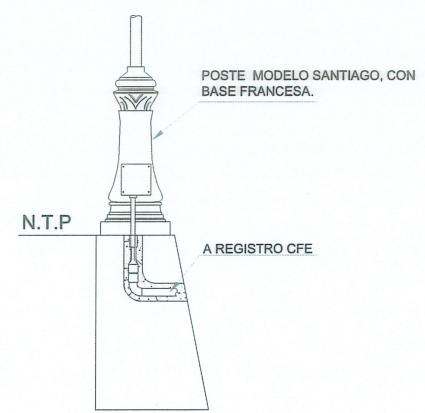

DETALLE REGISTRO ELÉCTRICO
SECCIÓN S/E

NOTAS GENERALES DE ALUMBRADO

1. ACOTACIONES EN METROS, EXCEPTO LA INDICADA.
2. LA INSTALACIÓN DEL POSTE, DEBERÁ HACERSE CON GRÚA PARA EVITAR DAÑARLO, NO SE PERMITIRÁ ESTA MANIOBRA POR MEDIO DE TIRFORS.
3. LA INSTALACIÓN DE LAS LÁMPARAS, DEBERÁ DE HACERSE CON GRÚA EQUIPADA CON CANASTILLA PARA EVITAR DAÑARLAS.
4. EL ARBOTANTE DEBERÁ DE SER FONDEADO CON UNA CAPA DE PINTURA ANTICORROSIVA Y UNA CAPA DE PINTURA DE ESMALTE EN COLOR A DEFINIR POR SUPERVISIÓN.
5. EN EL LUGAR ESPECIFICADO PARA LA COLOCACIÓN DE LAS LUMINARIAS, SE PROCEDERÁ A COLOCAR LAS BASES DE CONCRETO TRAPEZOIDALES CON F'C=200 KG/CM2, CON CIMBRA DE MADERA CON ACABADO OCHAVADO EN LAS ARISTAS, TENIENDO UNA SECCIÓN DE DESPLANTE DE 65X65 CM Y ALTURA DE 1.00 M.
6. EL NIVEL DE LA CORONA DEL PEDESTAL DEBERÁ ESTAR A 10 CM POR ENCIMA DEL LECHO SUPERIOR DE LA BANQUETA.
7. NO SE PERMITIRÁ EL COLOCACION DE EMPEDRADO EN BANQUETAS Y VIALIDAD, SI ANTES NO SE HA COLOCADO EL PEDESTAL, EL REGISTRO ELÉCTRICO Y CANALIZACIÓN.
8. COLOCAR REGISTRO ELÉCTRICO NIVELADO A LA MISMA RASANTE DE LA BANQUETA, SE DEBERÁ INTRODUCIR LAS CANALIZACIONES EN AMBOS EXTREMOS DEL CUERPO DEL REGISTRO.



GOBIERNO MUNICIPAL DE
REYNOSA
IMPARABLE
— 2024 — 2027 —

CONTRATO N° SOP-REY-FIP-022-2026-LP

OBRA: PROYECTO PARA LA PAVIMENTACIÓN CON PIEDRA NATURAL DE LA CALLE MORELOS	PLANO: 014-ALUM-02	FECHA: MAYO / 2026
14 DE 16		
PLANO: ALUMBRADO (DETALLES)	ESCALA: S/E	UBICACIÓN: ENTRE CALLE JB CHAPA Y CALLE OCAIMPO EN LA ZONA CENTRO DEL MUNICIPIO DE REYNOSA, TAMAULIPAS.

Arq. J. Cruz Ruiz Negrete
Ced. Prof 9 5 7 1 4 4
Corresp. DIS / URB / A - 03/24

REPRESENTANTE LEGAL

ARQ. J. CRUZ RUIZ NEGRETE

PROYECTÓ	REVISÓ
ARQ. SANDRA BERNAL	ARQ. JORGE CERVANTES

R. AYUNTAMIENTO DE REYNOSA, TAM.
SECRETARÍA DE OBRAS PÚBLICAS


SECRETARIO DE OBRAS PÚBLICAS

Secretaría de Obras Públicas
R. Ayuntamiento Cd. Reynosa, Tam.
Cd. Reynosa, Tam.

ARQ. EDUARDO LÓPEZ ARIAS
DIRECTOR DE CONSTRUCCIÓN

MPRU ING. ROGELIO AVENDAÑO GARCÍA
DIRECTOR DE PROYECTOS DE OBRAS PÚBLICAS

Dirección de Construcción
R. Ayuntamiento Cd. Reynosa, Tam.
Cd. Reynosa, Tam.
2024-2027

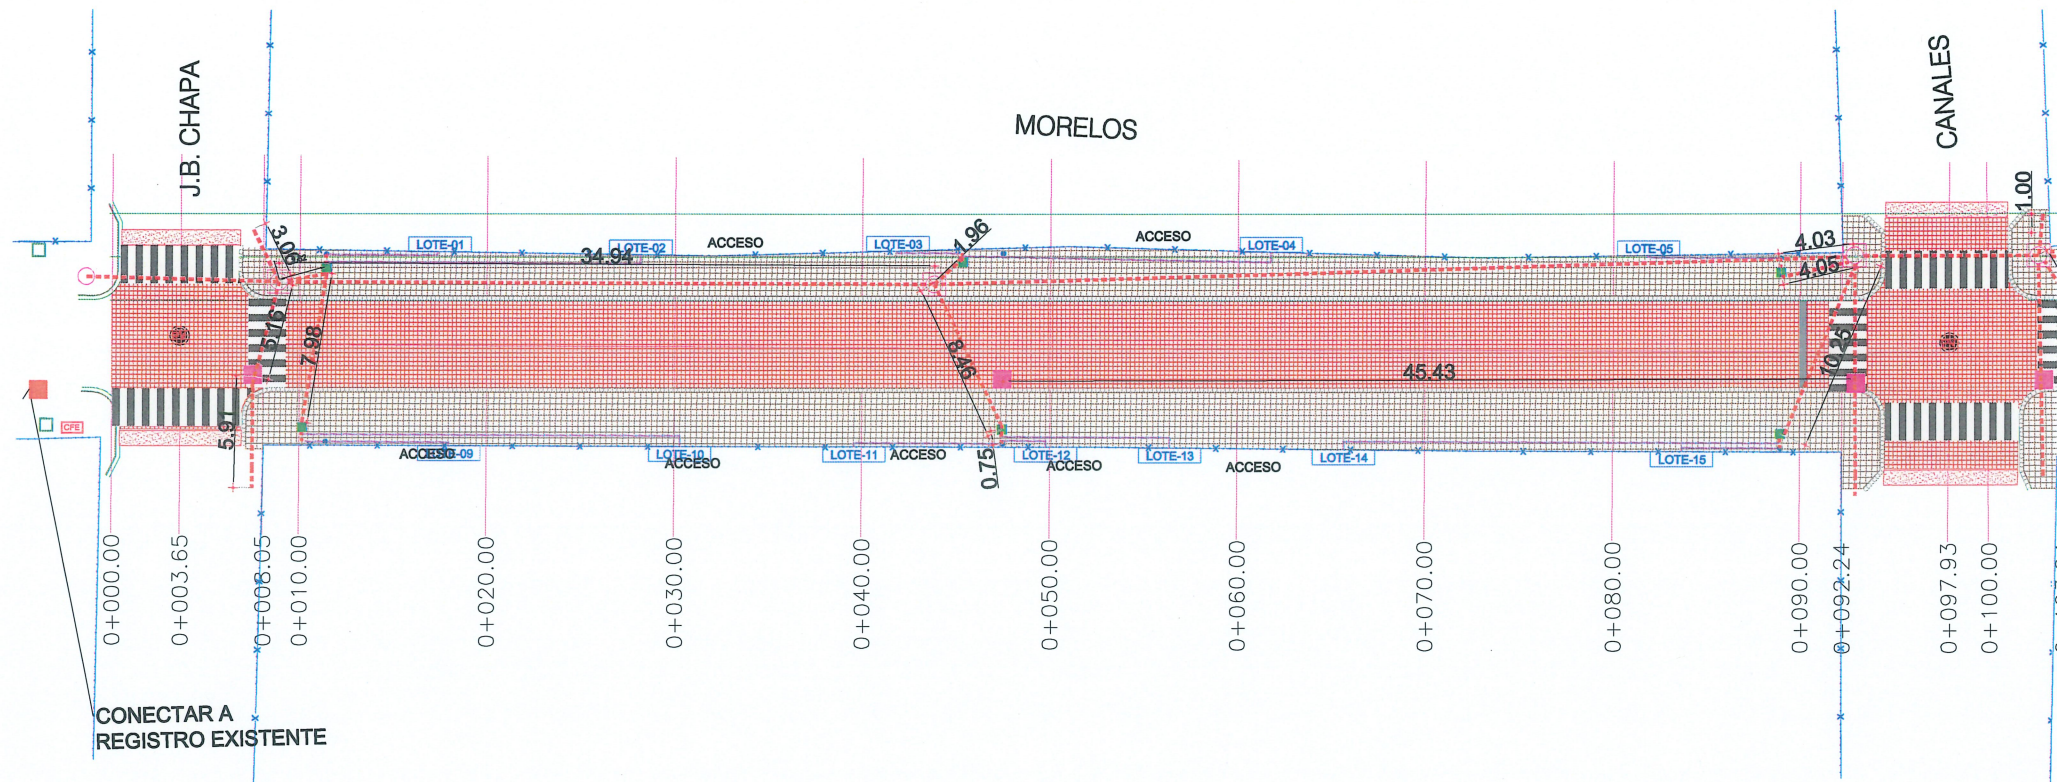


CONECTAR A REGISTRO EXISTENTE

PLANTA VOZ Y DATOS

DE 0+000.00 A 0+100.00 ESC 1:400

NOTAS GENERALES

- ACOTACIONES EN METROS, EXCEPTO LA INDICADA.

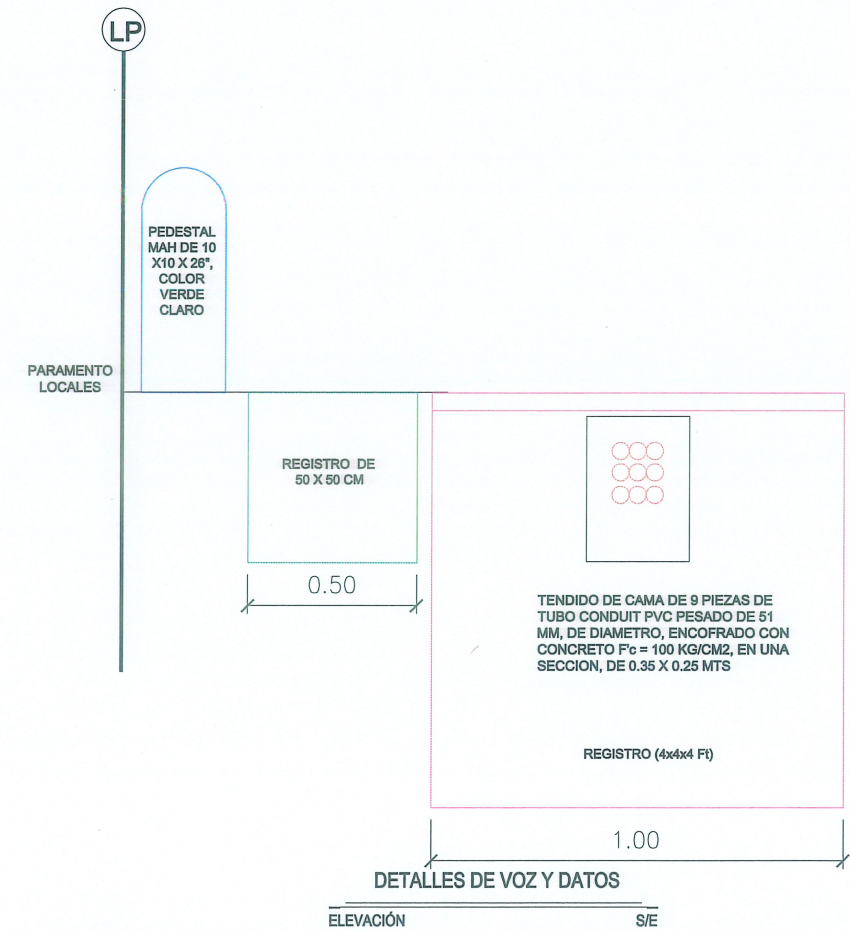

DETALLES DE VOZ Y DATOS
ELEVACIÓN S/E

SIMBOLOGÍA VOZ Y DATOS	
	REGISTRO PARA MINIPUESTO (PEDESTAL MAH): CONSTRUCCIÓN DE REGISTRO DE 50 X 50 CM, MEDIDA INTERIOR EN BANQUETA Y HASTA 1.00 M. DE PROFUNDIDAD. A BASE DE BLOCK DE CONCRETO DE 15X20X40 CM ASENTADO CON MORTERO CEMENTO ARENA PROP 1:4 INCLUYE: ZARPEO Y AFINE INTERIOR CON MORTERO CEMENTO ARENA PROP 1:4, MARCO A BASE DE ANGULO DE 2" X 2" X 3/16", TAPA DE CONCRETO DE 50 X 70 CM. A BASE DE CONCRETO F'C = 150 KG / CM2, ARMADO CON VAR DE 3/8" DE Ø, @ 15 CM EN AMBOS SENTIDOS.
	CONSTRUCCIÓN DE REGISTRO PARA VOZ Y DATOS DE 100 X 100 CM, MEDIDA INTERIOR EN BANQUETA Y HASTA 1.00 M. DE PROFUNDIDAD A BASE DE BLOCK DE CONCRETO DE 15 X 20 X 40 CM ASENTADO CON MORTERO CEMENTO ARENA PROP 1:4, INCLUYE: ZARPEO Y AFINE INTERIOR CON MORTERO CEMENTO ARENA PROP 1:4, MARCO A BASE DE ANGULO DE 4" X 4" X 1/4", CONTRAMARCO A BASE DE ANGULO DE 3 1/2" X 3 1/2" X 1/4", TAPA DE CONCRETO DE 70 X 70 CM. A BASE DE CONCRETO F'C = 150 KG / CM2, ARMADO CON VAR DE 3/8" Ø @ 15 CM EN AMBOS SENTIDOS Y COLOCACIÓN DE PIEDRA PORFIDO DE 20 X 20 X 8 CMS, EN COLOR ROJO PORFIDO, ASENTADO SOBRE MORTERO CEMENTO-ARENA PROPORCIÓN 1:3
	REGISTRO PARA VOZ Y DATOS EXISTENTE

UBICACIÓN

SIMBOLOGÍA

SIMBOLOGÍA VOZ Y DATOS	
	SUMINISTRO Y TENDIDO DE CAMA DE 8 PIEZAS DE TUBO CONDUIT PVC PESADO DE 61 MM, DE DIAMETRO, ENCOFRADO CON CONCRETO F'C = 100 KG/CM2, EN UNA SECCION, DE 0.35 X 0.25 MTS
	SUMINISTRO Y TENDIDO DE TUBO CONDUIT PVC PESADO DE 61 mm DE DIAMETRO.
	SUMINISTRO E INSTALACION DE PEDESTAL MAH DE 10 X10 X 28", COLOR VERDE CLARO, CON BRACKET UNIVERSAL DE FIBRA, SISTEMA DE BLOQUEO, CABEZAL EXAGONAL Y CUBIERTA SIN VENTILACION MARCA CHANNELL O SIMILAR EN CALIDAD Y PRECIO

GOBIERNO MUNICIPAL DE
REYNOSA
IMPARABLE
2024 2027

CONTRATO N° SOP-REY-FIP-022-2026-LP

OBRA: PROYECTO PARA LA PAVIMENTACIÓN CON PIEDRA NATURAL DE LA CALLE MORELOS	PLANO: 015-VYD-01	FECHA: MAYO / 2026
15 DE 16		

PLANO: SEÑALAMIENTO	ESCALA: 1:400	UBICACIÓN: ENTRE CALLE J.B. CHAPAY CALLE OCAIMPO EN LA ZONA CENTRO DEL MUNICIPIO DE REYNOSA, TAMAULIPAS.
---------------------	---------------	--

Arq. J. Cruz Ruiz Negrete
Ced. Prof 9 5 7 1 4 4
Corresp. DIS / URB / A - 03/24

REPRESENTANTE LEGAL
ARQ. J. CRUZ RUIZ NEGRETE

PROYECTO ARQ. SANDRA BERNAL	REVISÓ ARQ. JORGE CERVANTES
--------------------------------	--------------------------------


AYUNTAMIENTO DE REYNOSA, TAM.
SECRETARÍA DE OBRAS PÚBLICAS

SECRETARIO DE OBRAS PÚBLICAS
ARQ. EDUARDO LÓPEZ ARIAS

DIRECTOR DE CONSTRUCCIÓN
MPRU ING. ROGELIO AVENDAÑO GARCÍA

DIRECTOR DE PROYECTOS DE OBRAS PÚBLICAS
ING. JUAN GABRIEL MARTÍNEZ LÓPEZ

Dirección de Construcción
R. Ayuntamiento Constitucional
Cd. Reynosa, Tam.
2024-2027

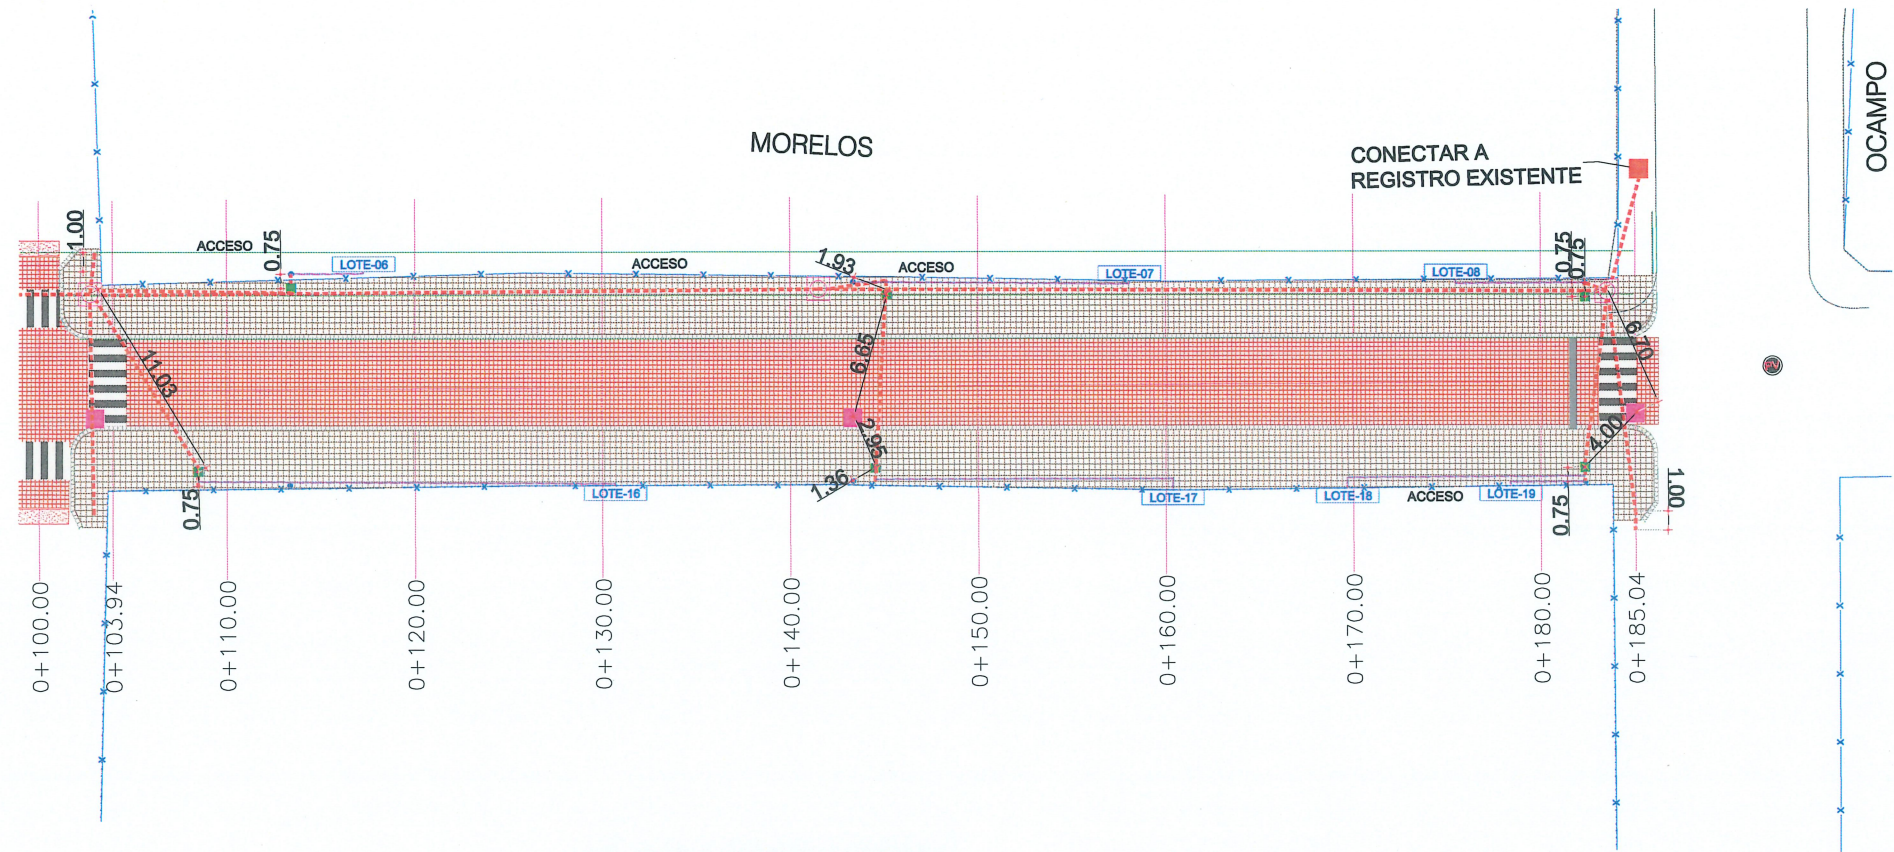


PLANTA VOZ Y DATOS

DE 0+100.00 A 0+185.04

ESC 1:400

NOTAS GENERALES

- ACOTACIONES EN METROS, EXCEPTO LA INDICADA.

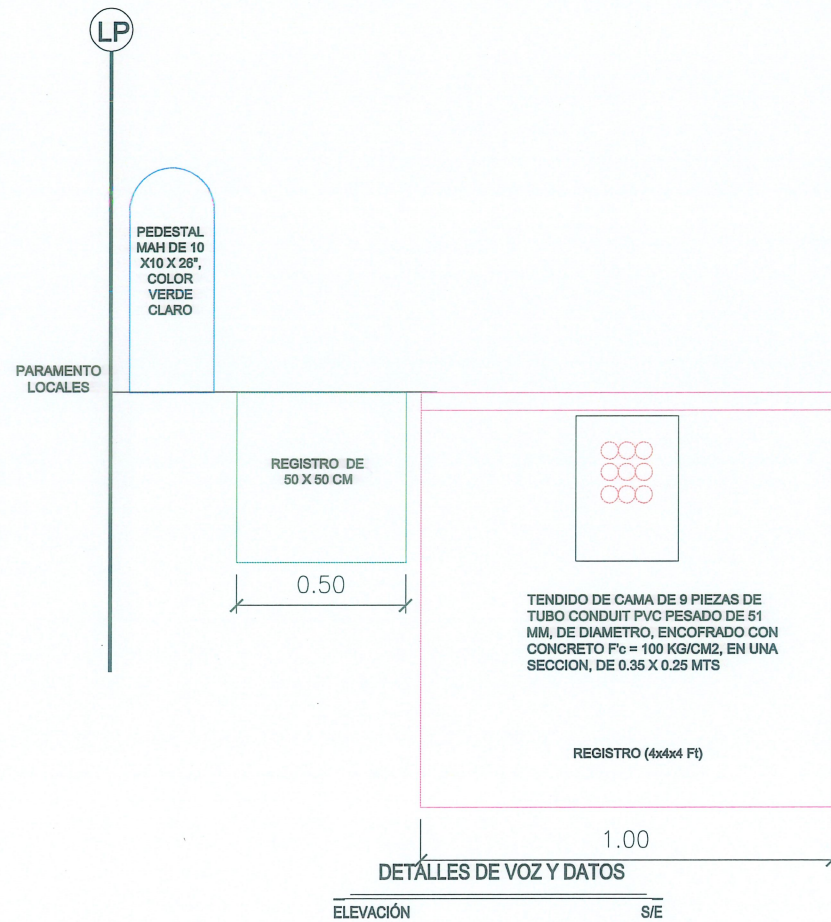

SIMBOLOGÍA VOZ Y DATOS	
	REGISTRO PARA MINIPOSTE (PEDESTAL MAH): CONSTRUCCION DE REGISTRO DE 50 X 50 CM, MEDIDA INTERIOR EN BANQUETA Y HASTA 1.00 M. DE PROFUNDIDAD. A BASE DE BLOCK DE CONCRETO DE 15X20X40 CM ASENTADO CON MORTERO CEMENTO ARENA PROP 1:4 INCLUYE: ZARPEO Y AFINE INTERIOR CON MORTERO CEMENTO ARENA PROP 1:4, MARCO A BASE DE ANGULO DE 2" X 2" X 3/16", TAPA DE CONCRETO DE 50 X 70 CM. A BASE DE CONCRETO F'C = 150 KG / CM2, ARMADO CON VAR DE 3/8" DE Ø, @ 15 CM EN AMBOS SENTIDOS.
	CONSTRUCCIÓN DE REGISTRO PARA VOZ Y DATOS DE 100 X 100 CM, MEDIDA INTERIOR EN BANQUETA Y HASTA 1.00 M. DE PROFUNDIDAD A BASE DE BLOCK DE CONCRETO DE 15 X 20 X 40 CM ASENTADO CON MORTERO CEMENTO ARENA PROP 1:4, INCLUYE: ZARPEO Y AFINE INTERIOR CON MORTERO CEMENTO ARENA PROP 1:4, MARCO A BASE DE ANGULO DE 4" X 4" X 1/4", CONTRAMARCO A BASE DE ANGULO DE 3 1/2" X 3 1/2" X 1/4", TAPA DE CONCRETO DE 70 X 70 CM. A BASE DE CONCRETO F'C = 150 KG / CM2, ARMADO CON VAR DE 3/8" Ø @ 15 CM EN AMBOS SENTIDOS Y COLOCACIÓN DE PIEDRA PORFIDO DE 20 X 20 X 8 CMS, EN COLOR ROJO PORFIDO, ASENTADO SOBRE MORTERO CEMENTO-ARENA PROPORCIÓN 1:3
	REGISTRO PARA VOZ Y DATOS EXISTENTE



UBICACIÓN

SIMBOLOGÍA

SIMBOLOGÍA VOZ Y DATOS	
	SUMINISTRO Y TENDIDO DE CAMA DE 9 PIEZAS DE TUBO CONDUIT PVC PESADO DE 51 MM, DE DIAMETRO, ENCOFRADO CON CONCRETO F'C = 100 KG/CM2, EN UNA SECCION, DE 0.35 X 0.25 MTS
	SUMINISTRO Y TENDIDO DE TUBO CONDUIT PVC PESADO DE 51 mm DE DIAMETRO.
	SUMINISTRO E INSTALACION DE PEDESTAL MAH DE 10 X10 X 26", COLOR VERDE CLARO, CON BRACKET UNIVERSAL DE FIBRA, SISTEMA DE BLOQUEO, Cabezal EXAGONAL Y CUBIERTA SIN VENTILACION MARCA CHANNELL O SIMILAR EN CALIDAD Y PRECIO



GOBIERNO MUNICIPAL DE
REYNOSA
IMPARABLE
— 2024 — 2027 —

CONTRATO N° SOP-REY-FIP-022-2026-LP

OBRA: PROYECTO PARA LA PAVIMENTACIÓN CON PIEDRA NATURAL DE LA CALLE MORELOS		PLANO: 016-VYD-02	FECHA: MAYO / 2026
		16 DE 16	

PLANO: SEÑALAMIENTO	ESCALA: 1:400	UBICACIÓN: ENTRE CALLE JB CHAPA Y CALLE OCAMPO EN LA ZONA CENTRO DEL MUNICIPIO DE REYNOSA, TAMAULIPAS.
---------------------	---------------	--

Arq. J. Cruz Ruiz Negrete

Ced. Prof 9 5 7 1 4 4
Corresp. DIS / URB / A - 03/24

REPRESENTANTE LEGAL

ARQ. J. CRUZ RUIZ NEGRETE

PROYECTO	REVISÓ
ARQ. SANDRA BERNAL	ARQ. JORGE CERVANTES

R. AYUNTAMIENTO DE REYNOSA, TAM.
SECRETARÍA DE OBRAS PÚBLICAS

Secretaría de Obras Públicas
R. Ayuntamiento de Reynosa, Tam.

2024-2027 ARQ. EDUARDO LÓPEZ ARIAS

DIRECTOR DE CONSTRUCCIÓN

MPRU ING. ROGELIO AVENDAÑO GARCÍA

DIRECTOR DE PROYECTOS DE OBRAS PÚBLICAS

Dirección de Construcción
R. Ayuntamiento de Reynosa, Tam.
Cd. Reynosa, Tam.
2024-2027