



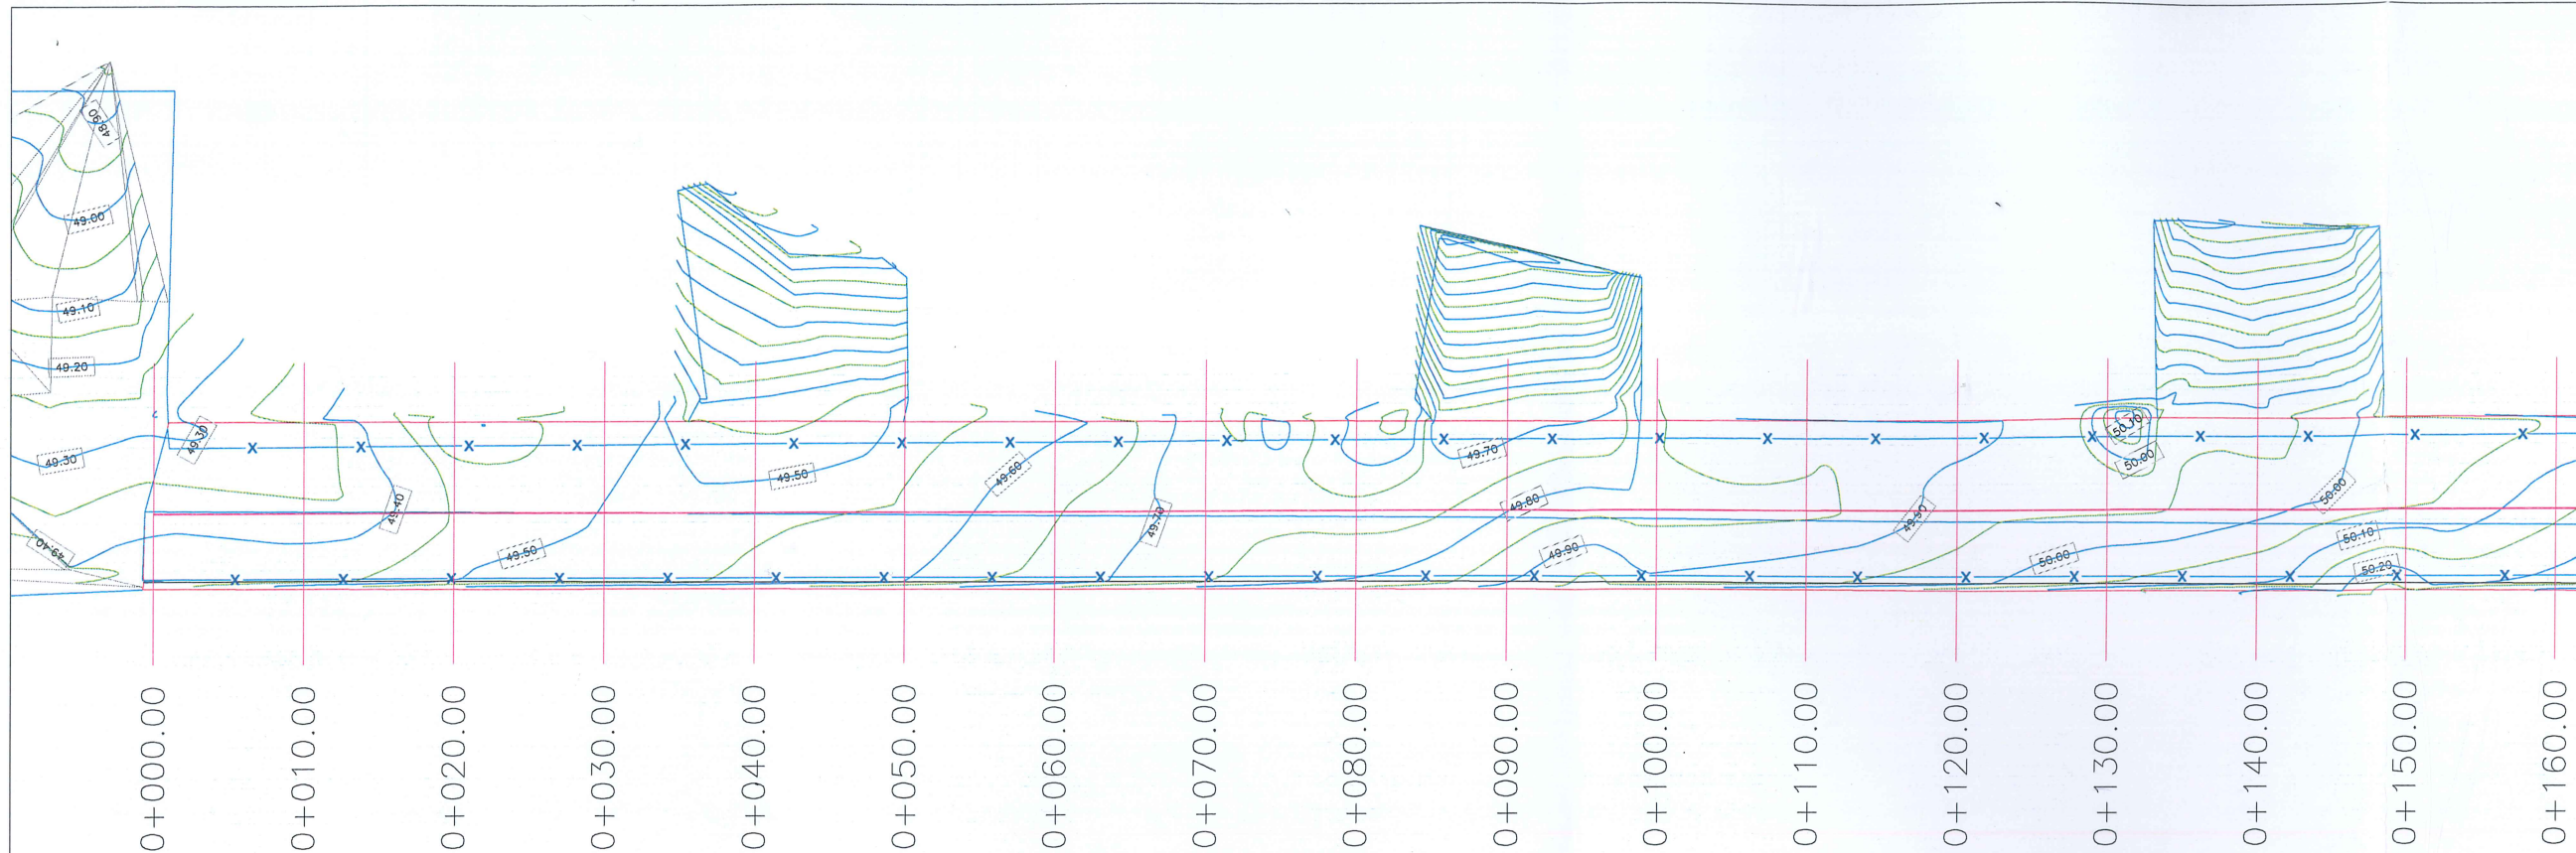

PLANTA TOPOGRÁFICA

ESC. 1:500

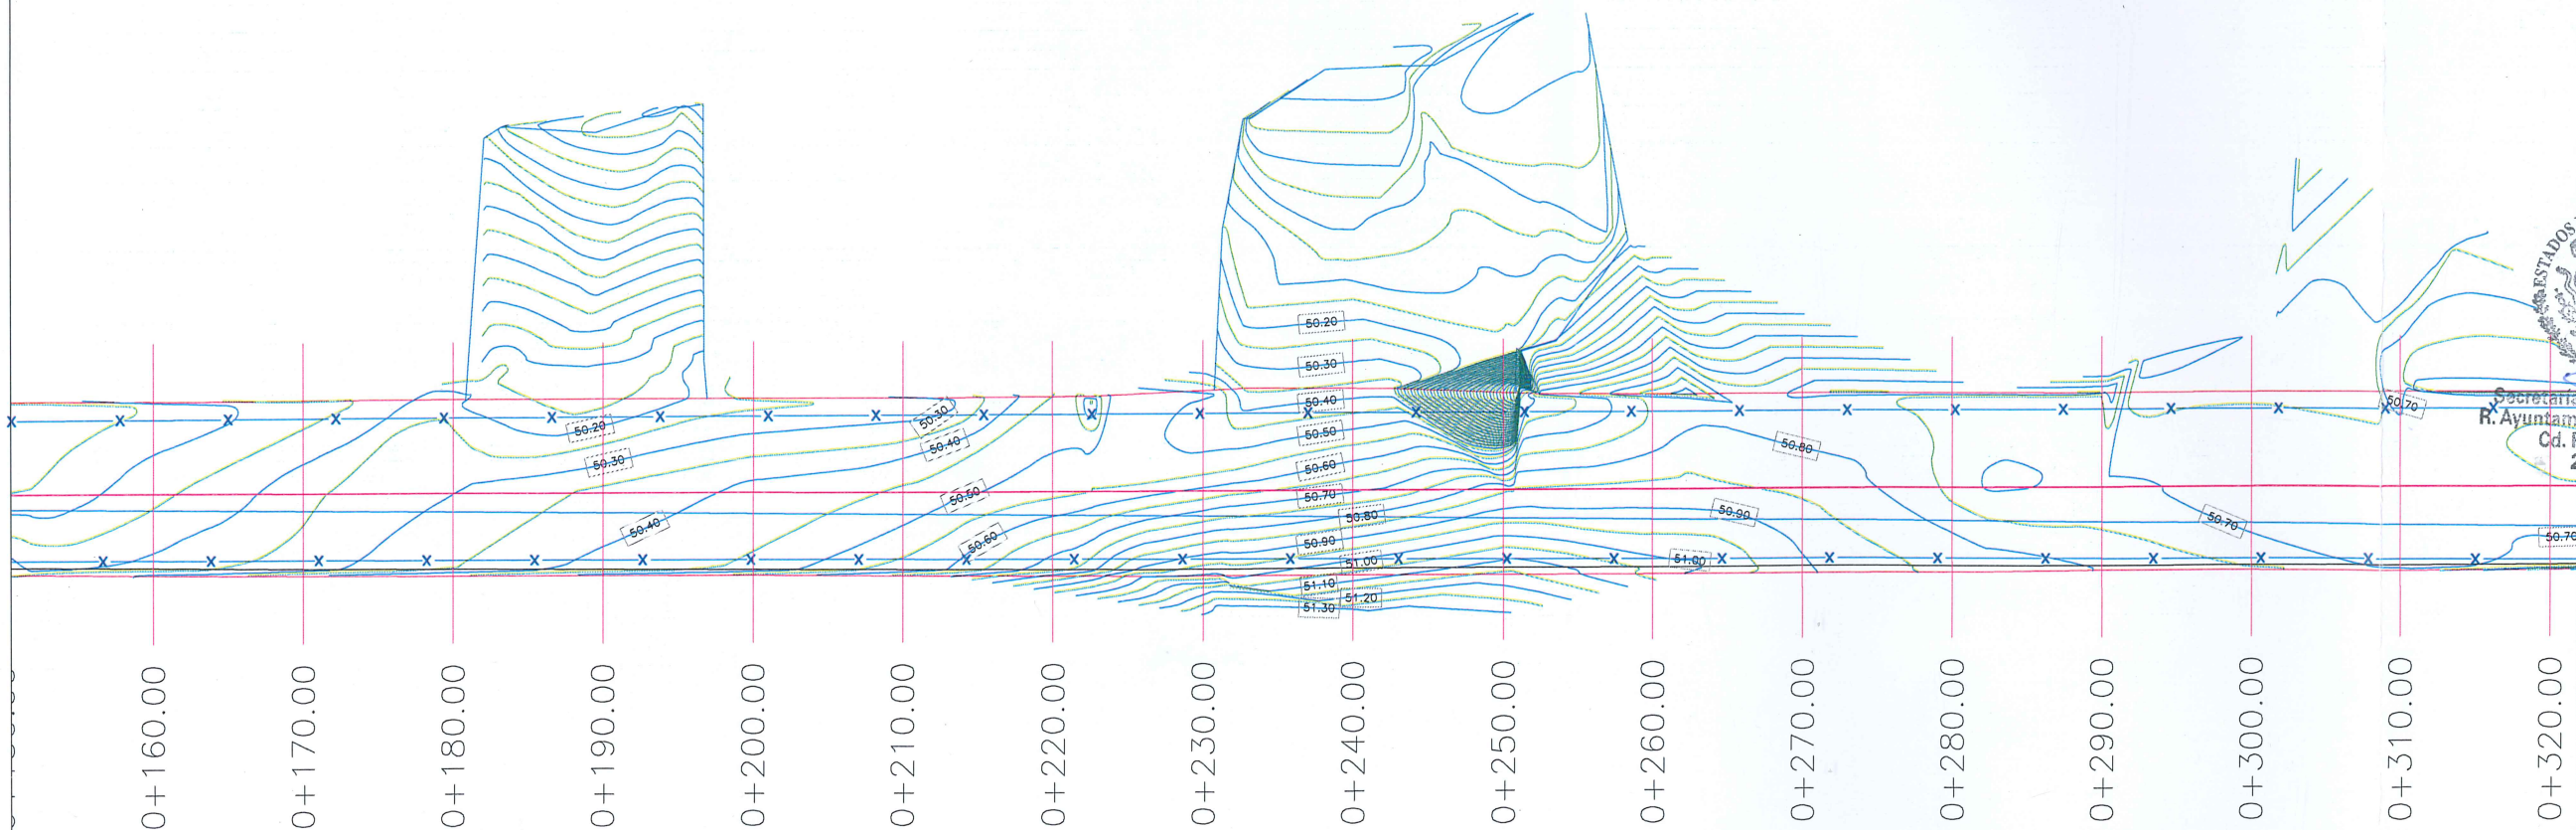

PLANTA TOPOGRÁFICA

ESC. 1:500

UBICACIÓN



NOTAS GENERALES

1. SISTEMA DE COORDENADAS ARBITRARIAS
2. LEVANTAMIENTO TOPOGRÁFICO REALIZADO CON ESTACIÓN TOTAL
3. ACOTACIONES EN METROS, EXCEPTO LA INDICADA.
4. VER DETALLES GEOMÉTRICO EN PLANO GEO-01.



GOBIERNO MUNICIPAL DE
REYNOSA
IMPARABLE
— 2024 — 2027 —

AYUNTAMIENTO DE REYNOSA, TAM.
SECRETARÍA DE OBRAS PÚBLICAS


SECRETARIO DE OBRAS PÚBLICAS

ARQ. EDUARDO LÓPEZ ARIAS
DIRECTOR DE CONSTRUCCIÓN
2024-2027


MPRU ING. ROGELIO AVENDAÑO GARCÍA
DIRECTOR DE PROYECTOS DE OBRAS PÚBLICAS

ING. ROGERIO MARTÍNEZ LÓPEZ
P-REY-FIP-095-2024-LP

OBRA: 1.12 PROYECTO DE PAVIMENTACIÓN PARA LA CALLE
RÍO DE LA PLATA
PLAN: 001-TOP-01
FECHA: DIC/2024
ESC: 1:500
PROYECTO: ARQ. J. CRUZ RUÍZ NEGRETE
REVISÓ: ARQ. JOSÉ MARÍN GARCÍA CRUZ
ARQ. EDGAR ALEJANDRO GARZA DAVILA

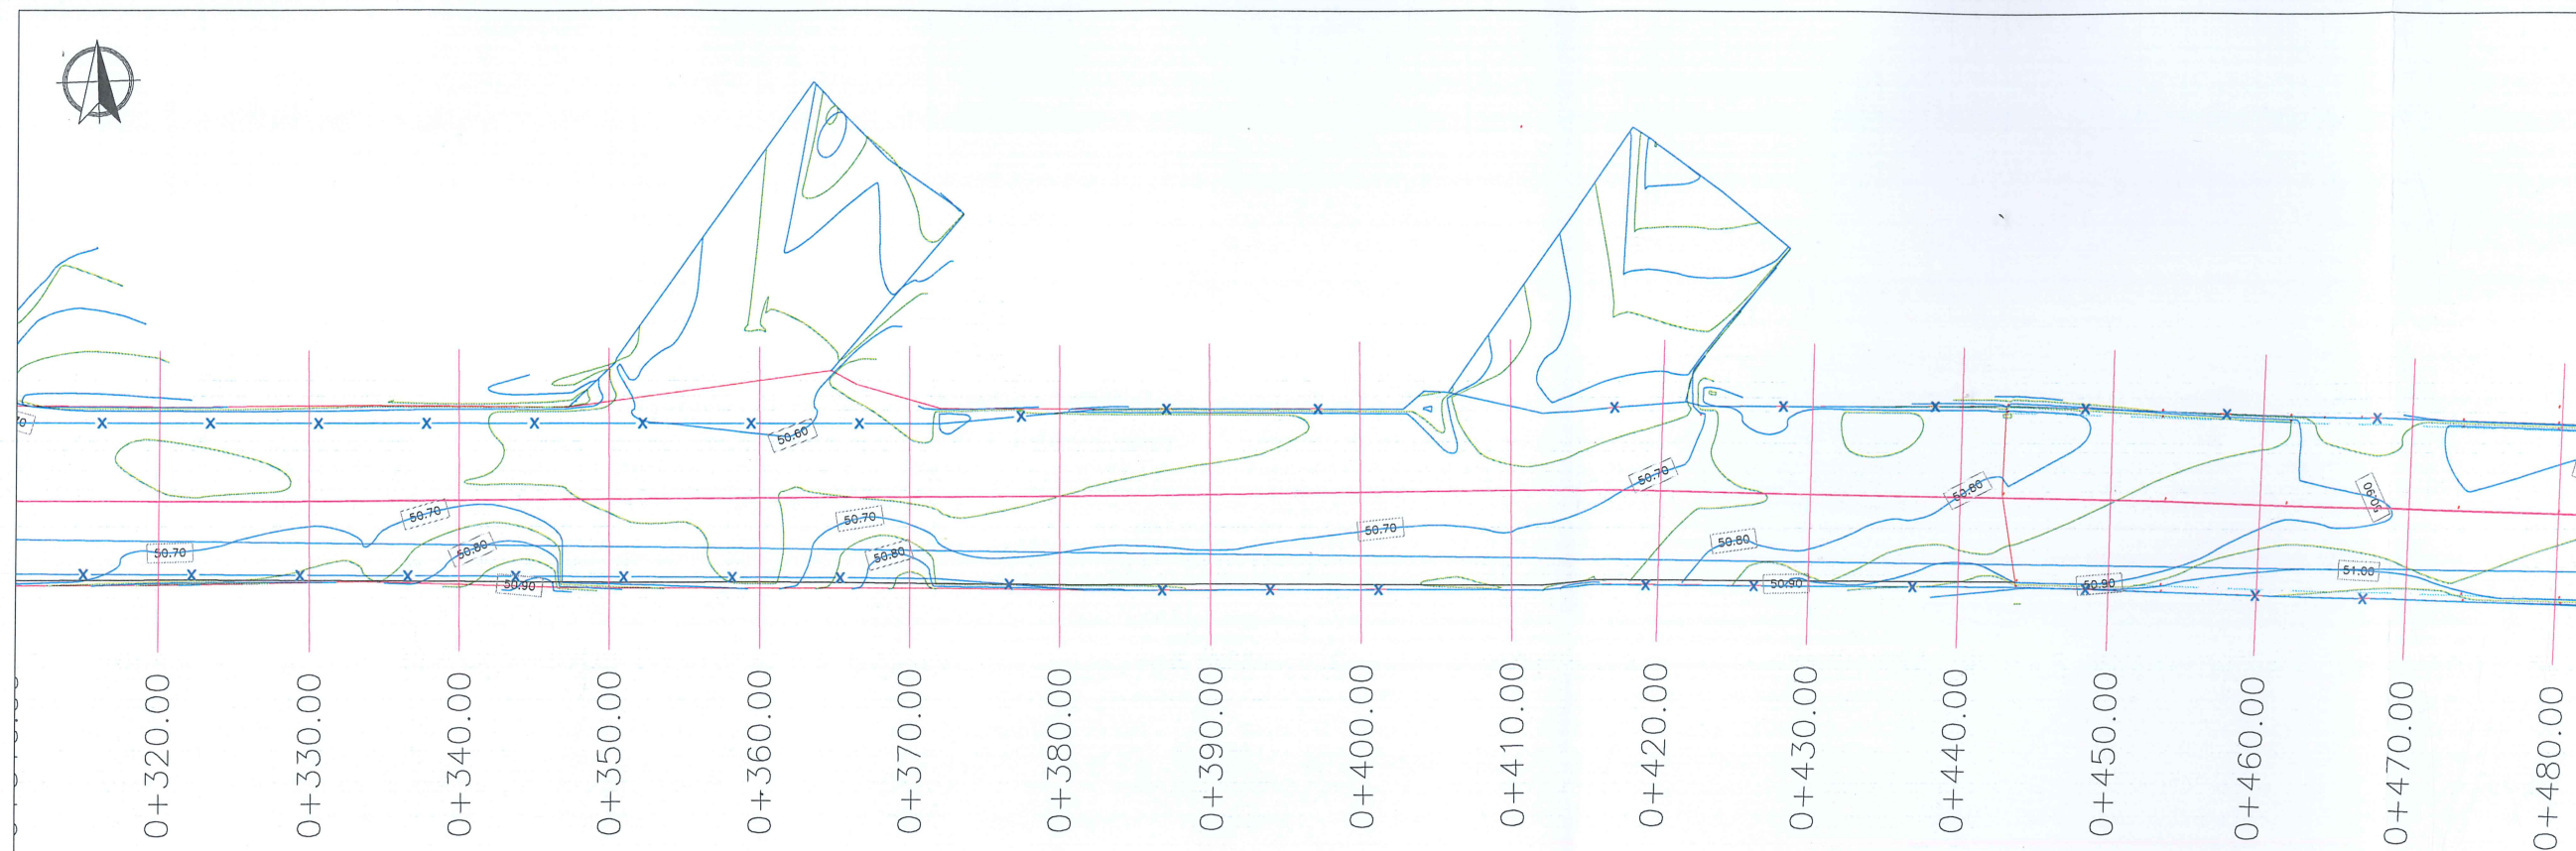

ESC. 1 : 500

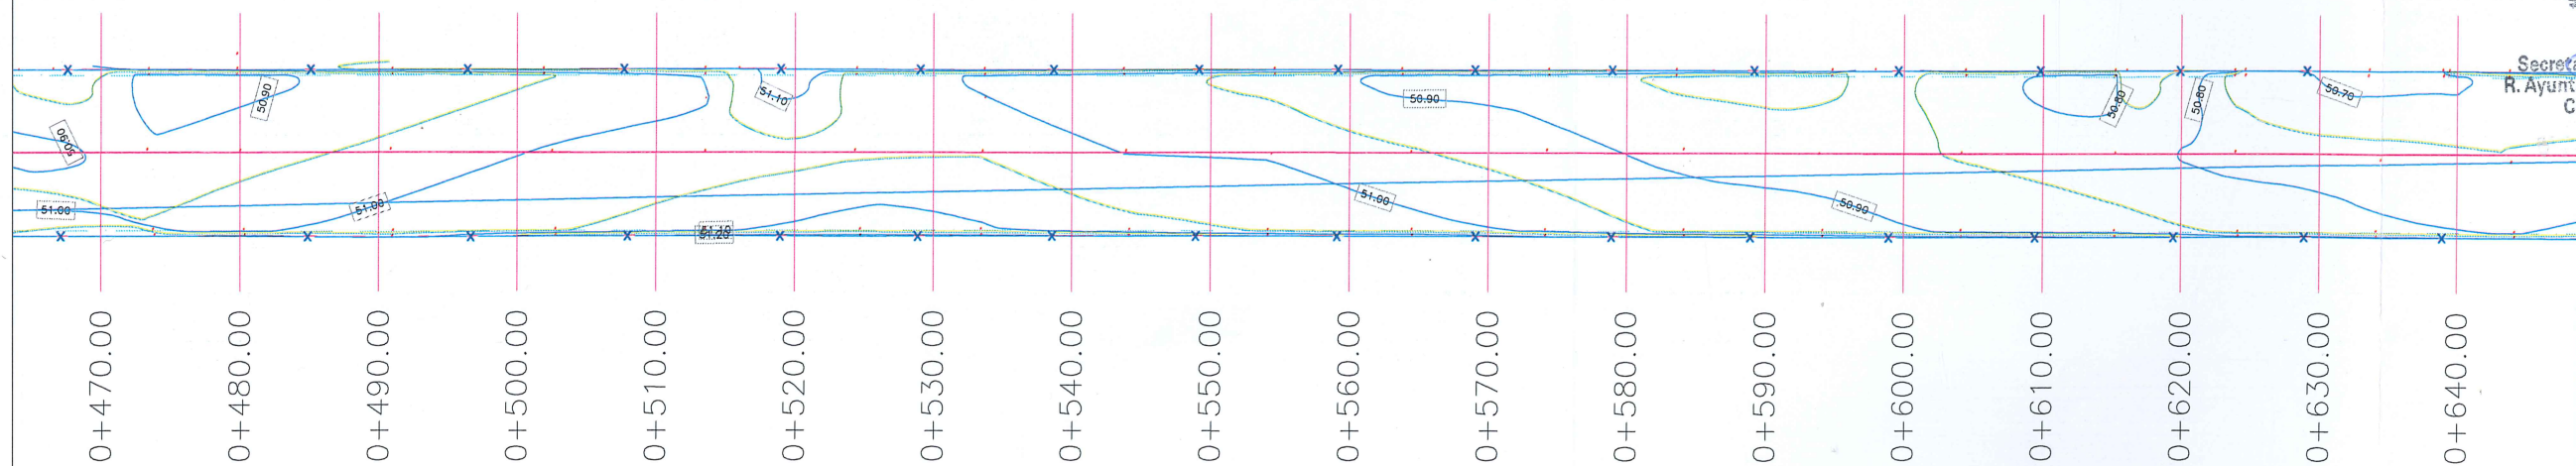

SECRETARIO DE OBRAS PÚBLICAS

MPRU ING. ROGELIO AVENDAÑO GARCÍA
DIRECTOR DE PROYECTOS DE OBRAS PÚBLICAS


ACTO N° SOP-REY-FIP-095-2024-LP

PLANO: 1.75	LEVANTAMIENTO TOPOGRAFICO	ESC: 1:500
Orden de Construcción Estamiento Constitucional Cd. Reynosa, Tam. 2024-2027		
PROYECTO	ARQ. J. CRUZ RUIZ NEGRETTE	REVISÓ
ARQ. EDGAR ALEJANDRO GARZA DAVILA	ARQ. JOSE CARIN GARCIA CRUZ	



PLANTA TOPOGRÁFICA

ESC. 1:500

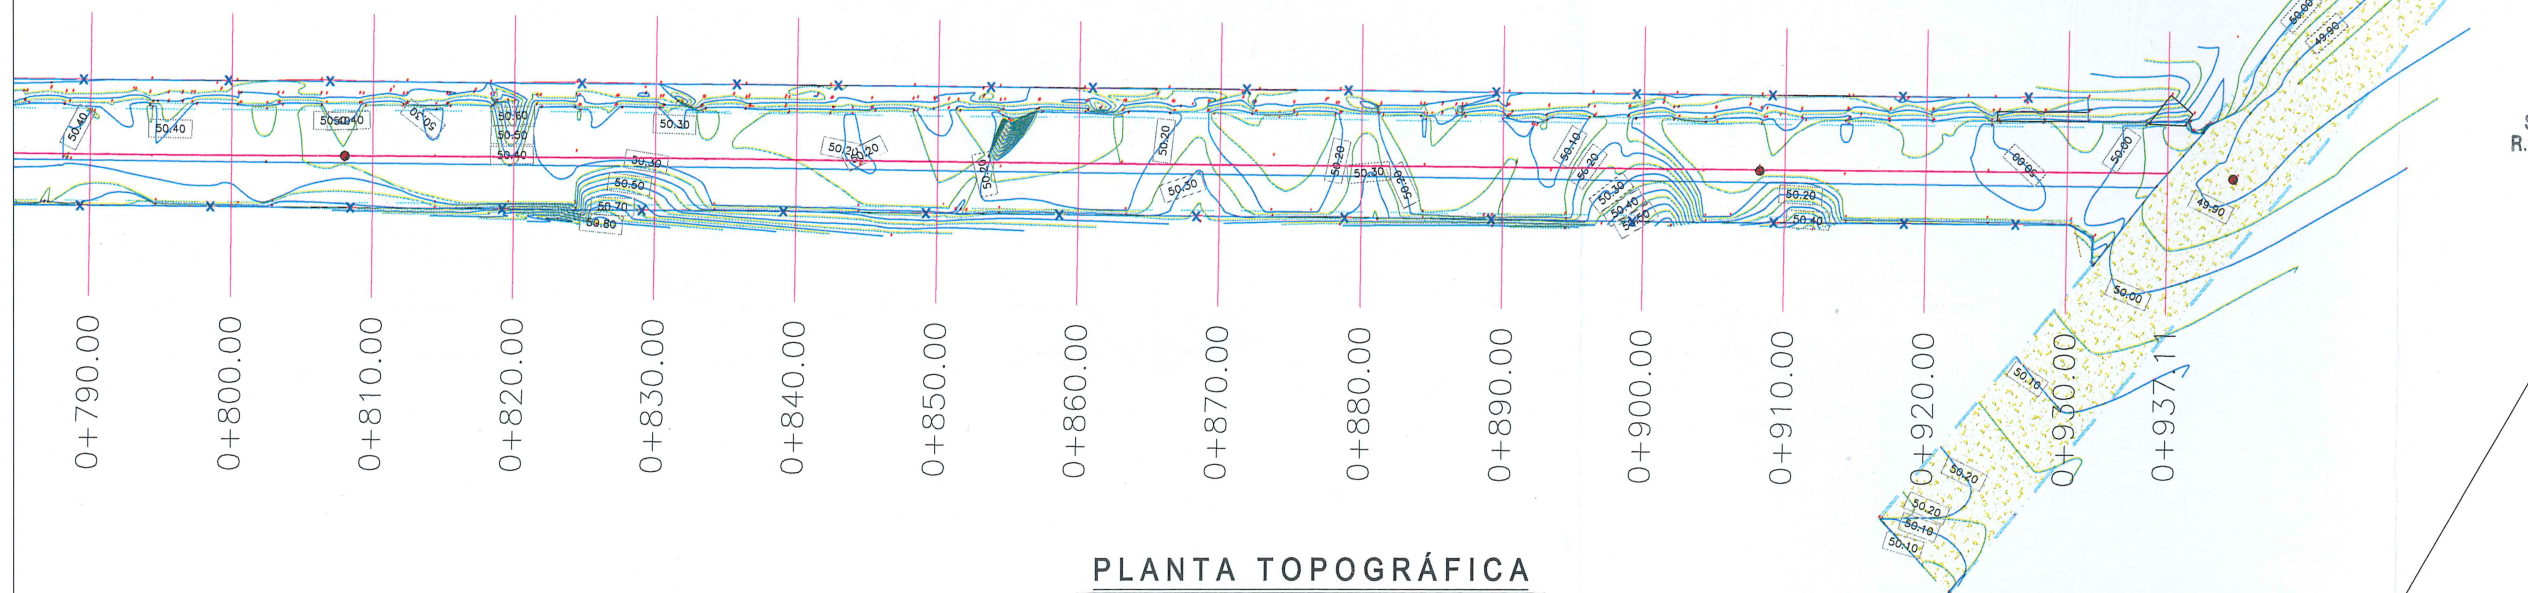

PLANTA TOPOGRÁFICA

ESC. 1:500

UBICACIÓN



SIMBOLOGÍA

- TERRENO NATURAL
- CONCRETO HIDRÁULICO EXISTENTE
- ASFALTO EXISTENTE
- BANQUETA EXISTENTE
- PARAMENTO
- BANCO DE NIVEL
- POSTE DE C.F.E.
- POSTE DE TELÉFONO
- DEMOLICIÓN DE GUARNICIÓN EXISTENTE
- DIRECCIÓN DE ESCURRIMIENTO
- REGISTRO SANITARIO EXISTENTE
- REGISTRO TELMEX
- CAJA DE VALVULAS
- POZO DE VISITA
- ÁRBOL EXISTENTE
- LUMINARIA EXISTENTE
- CURVAS DE NIVEL DE PROYECTO.



GOBIERNO MUNICIPAL DE
REYNOSA
IMPARABLE
— 2024 — 2027 —

R. AYUNTAMIENTO DE REYNOSA, TAM.
SECRETARÍA DE OBRAS PÚBLICAS

SECRETARIO DE OBRAS PÚBLICAS

ARQ. EDUARDO LÓPEZ ARIAS

Secretaría de Obras Públicas
R. Ayuntamiento Constitucional
Cd. Reynosa, Tam.
2024-2027

MPRU ING. ROGELIO AVENDAÑO GARCÍA


DIRECTOR DE PROYECTOS DE OBRAS PÚBLICAS

ING. JUAN GABRIEL MARTÍNEZ LÓPEZ

Nº SOP-REY-FIP-095-2024-LP


OBRA PARA LA
PLANTA TOPOGRÁFICA
REPRESENTANTE LEGAL
FECHA: DIC/2024
ESC. 1:500

Dirección de Construcción
R. Ayuntamiento Constitucional
Cd. Reynosa, Tam.
2024-2027
ING. JUAN GABRIEL MARTÍNEZ LÓPEZ

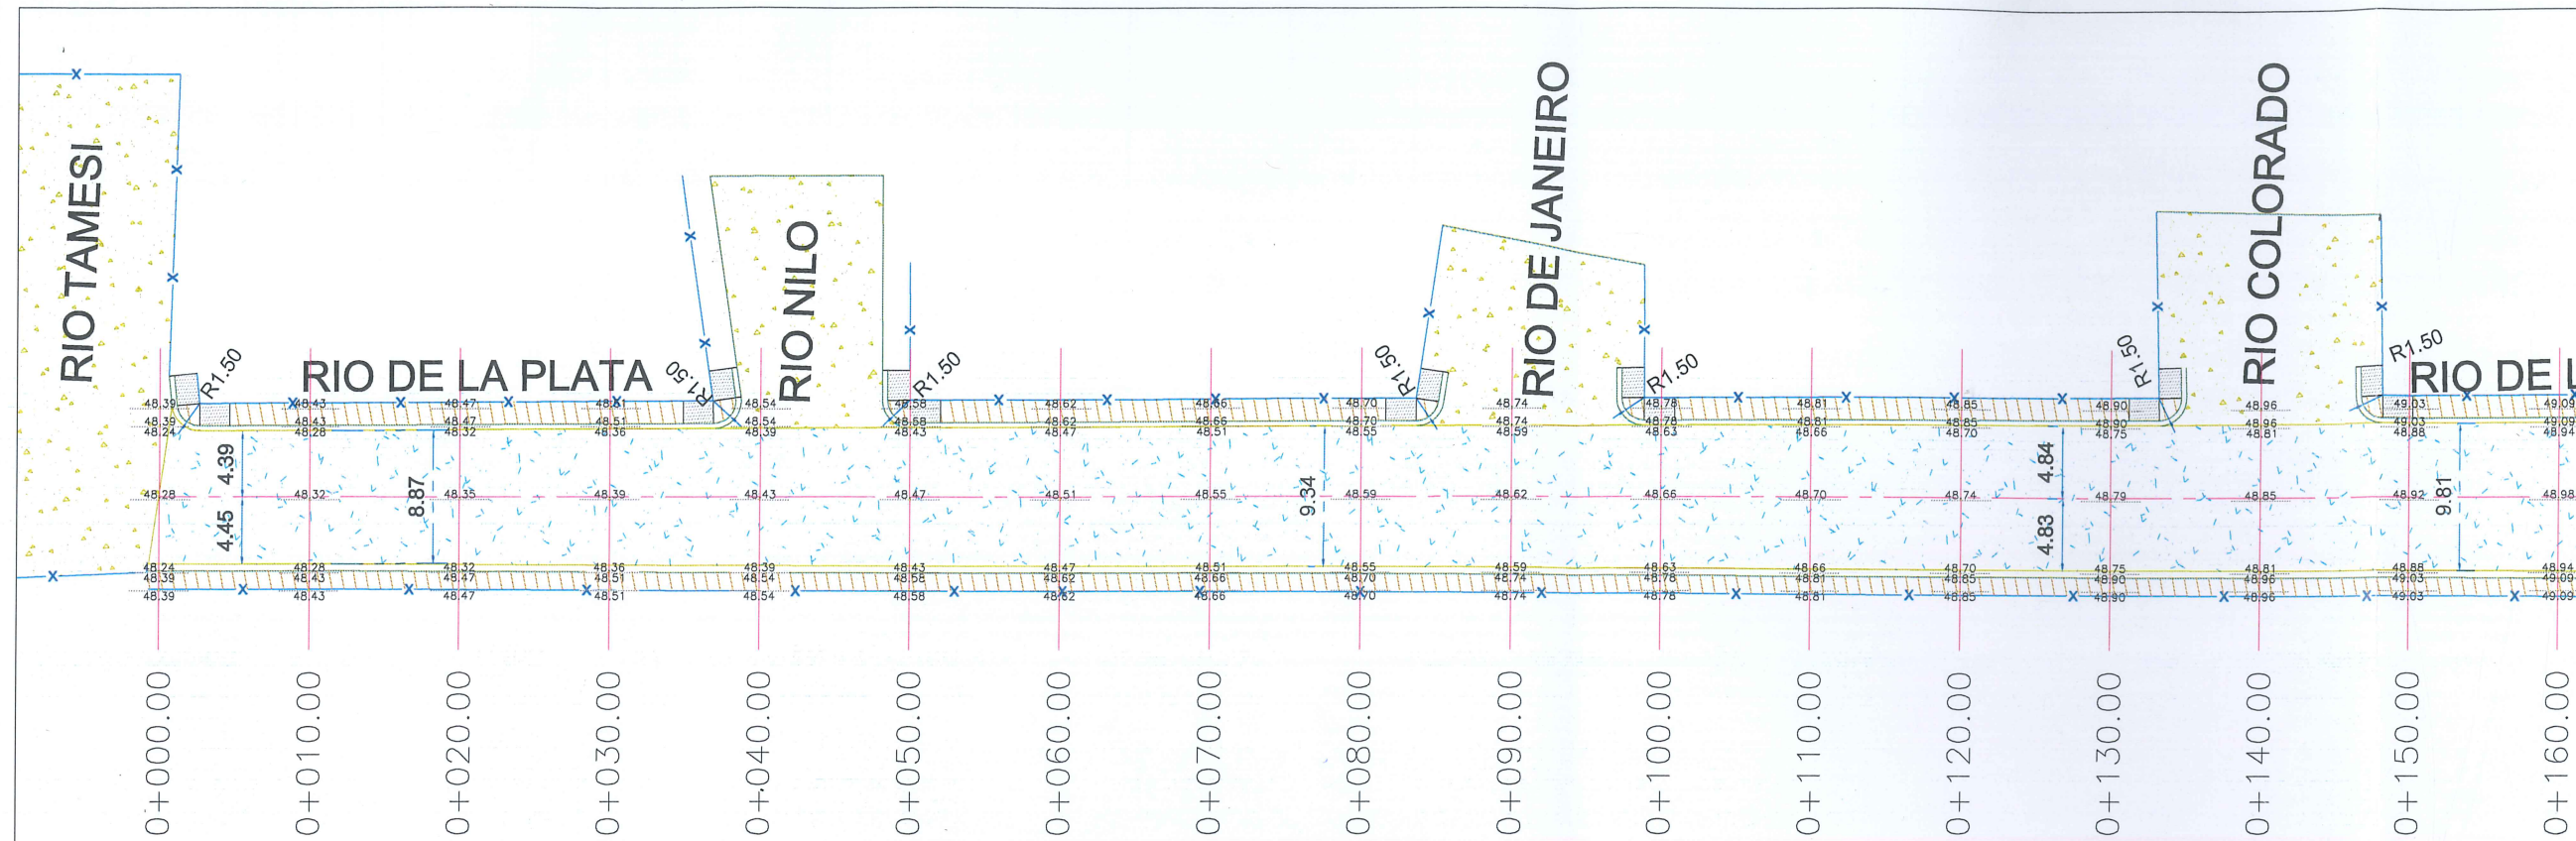

PLANTA GEOMÉTRICO

ESC. 1:500

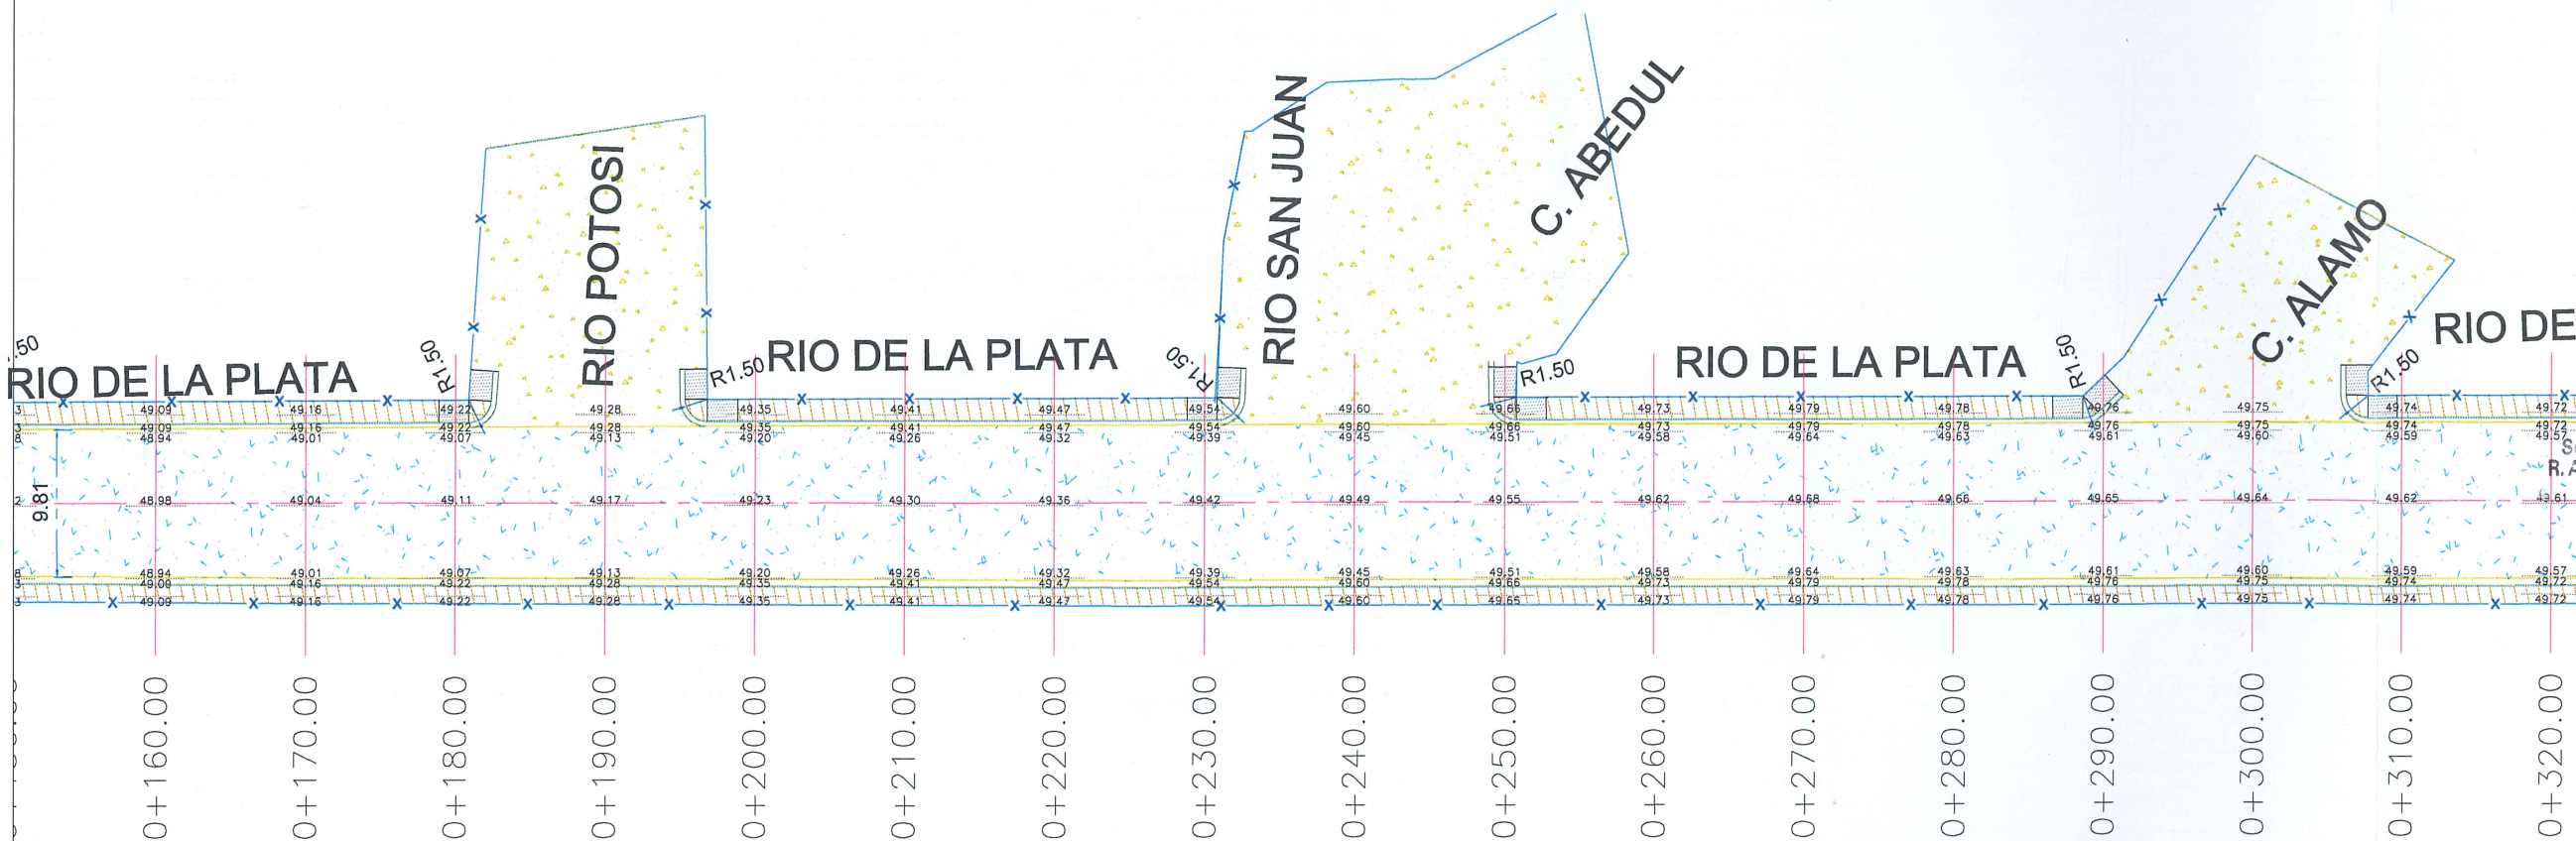

PLANTA GEOMÉTRICO

ESC. 1:500



UBICACIÓN

SIMBOLOGÍA

- TERRENO NATURAL
- CONCRETO HIDRÁULICO PROYECTADO
- CONCRETO HIDRÁULICO EXISTENTE
- ASFALTO EXISTENTE
- APROCHE DE PROYECTO
- BANQUETA DE PROYECTO
- RAMPA DE PROYECTO
- PARAMENTO
- GUARNICIÓN DE PROYECTO
- POZO DE VISITA



GOBIERNO MUNICIPAL DE
REYNOSA
INPARABLE
— 2024 — 2027 —

R. AYUNTAMIENTO DE REYNOSA, TAM.
SECRETARÍA DE OBRAS PÚBLICAS

SECRETARÍO DE OBRAS PÚBLICAS

ARQ. EDUARDO LÓPEZ ARIAS

SECRETARÍA DE OBRAS PÚBLICAS
R. AYUNTAMIENTO DE REYNOSA, TAM.
DIRECTOR DE CONSTRUCCIÓN
Cd. Reynosa, Tam.
2024-2027


MPRU ING. ROGELIO AVENDANO GARCÍA

DIRECTOR DE PROYECTOS DE OBRAS PÚBLICAS


ING. MIGUEL MARTÍNEZ LÓPEZ

CONSEJO DE OBRAS PÚBLICAS
OP-REY-FIP-095-2024-LP

OBRA: I-12 PROYECTO DE PAVIMENTACIÓN HIDRÁULICA DE LA CALLE DE LA PLATA	PLANO: 004-GEO-01	FECHA: DIC/2024
PLAN: 004-GEO-01	ESC: 1:500	
R. Ayuntamiento de Reynosa, Tam. 2024-2027		
REPRESENTANTE LEGAL		
ARQ. J. CRUZ RUZ NEGRETTE		
PROYECTO	REVISÓ	
ARQ. EDGAR ALEJANDRO GARZA DAVILA	ARQ. JOSE KARIN GARCIA CRUZ	

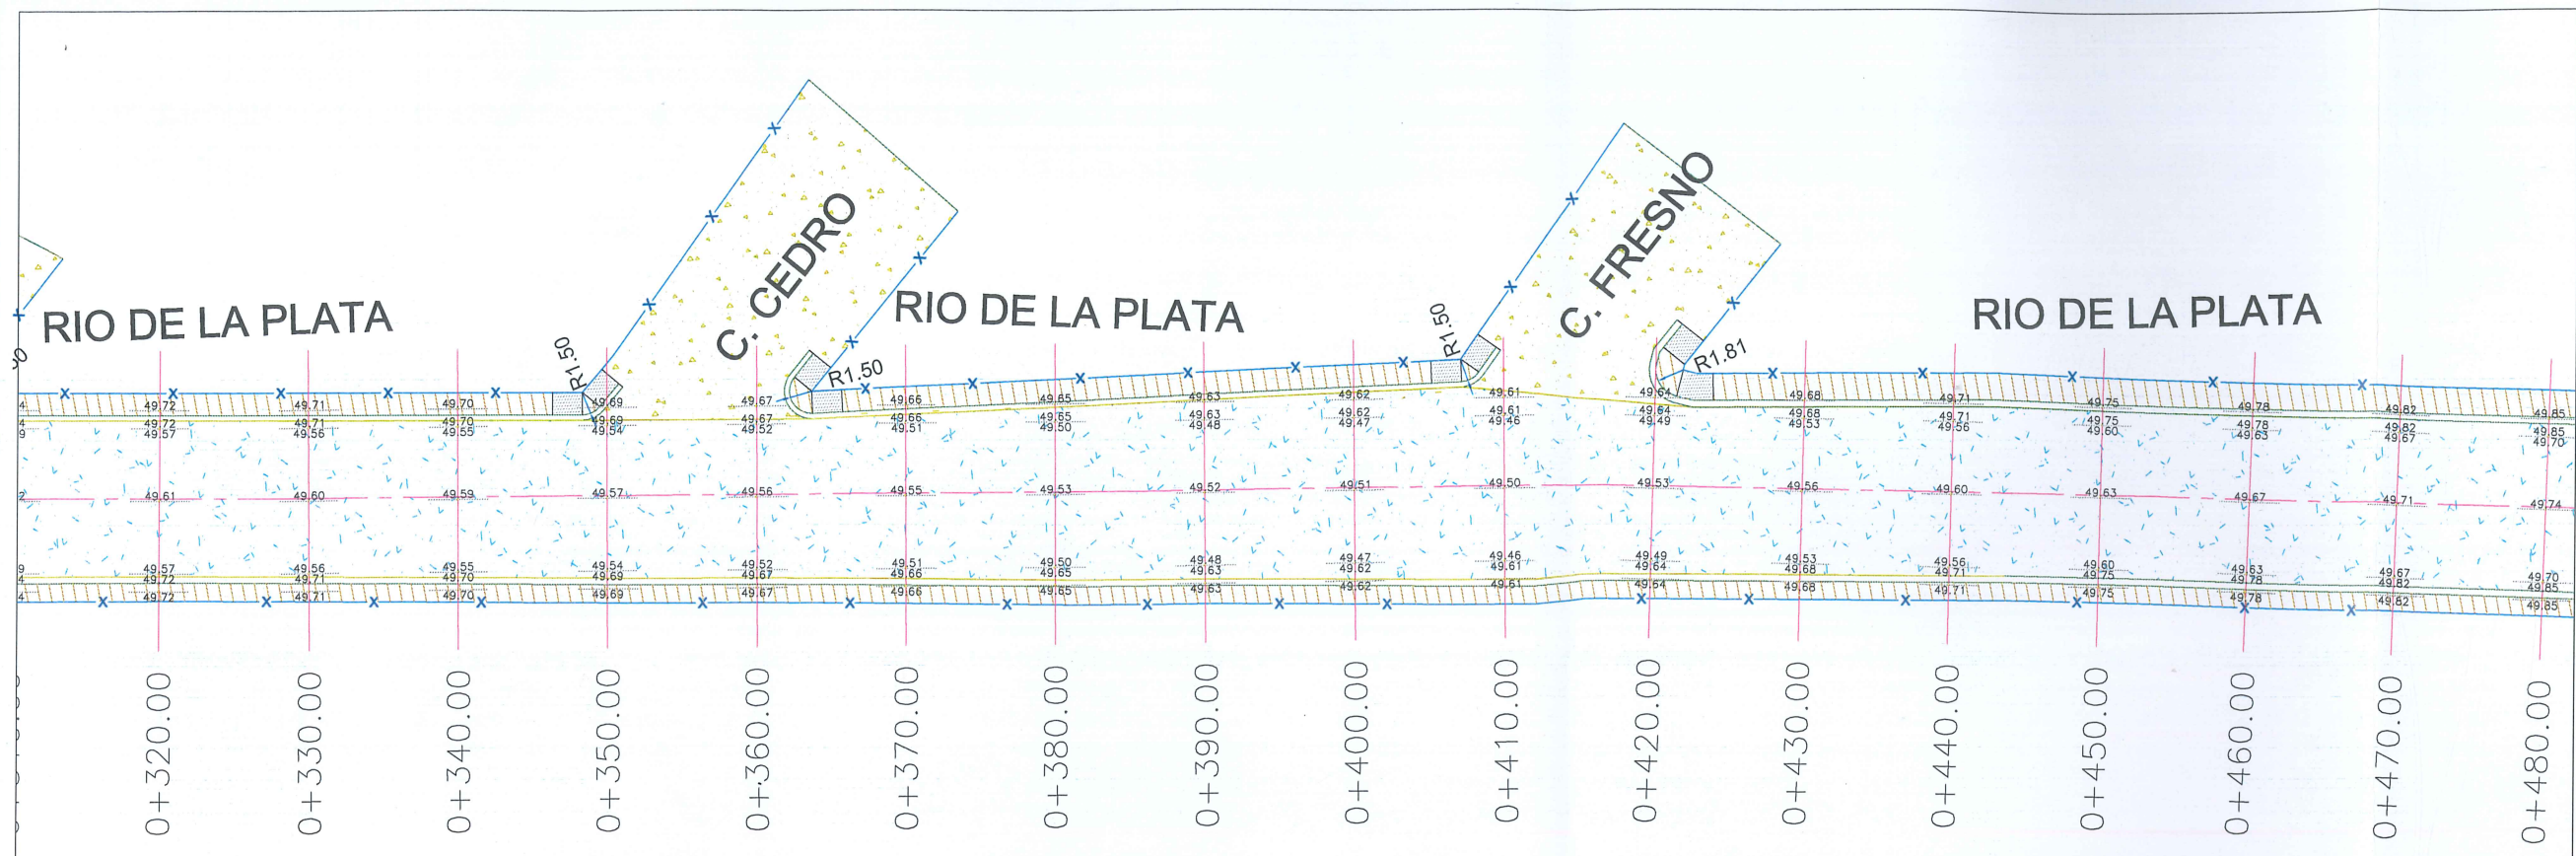

PLANTA GEOMÉTRICO
ESC. 1:500

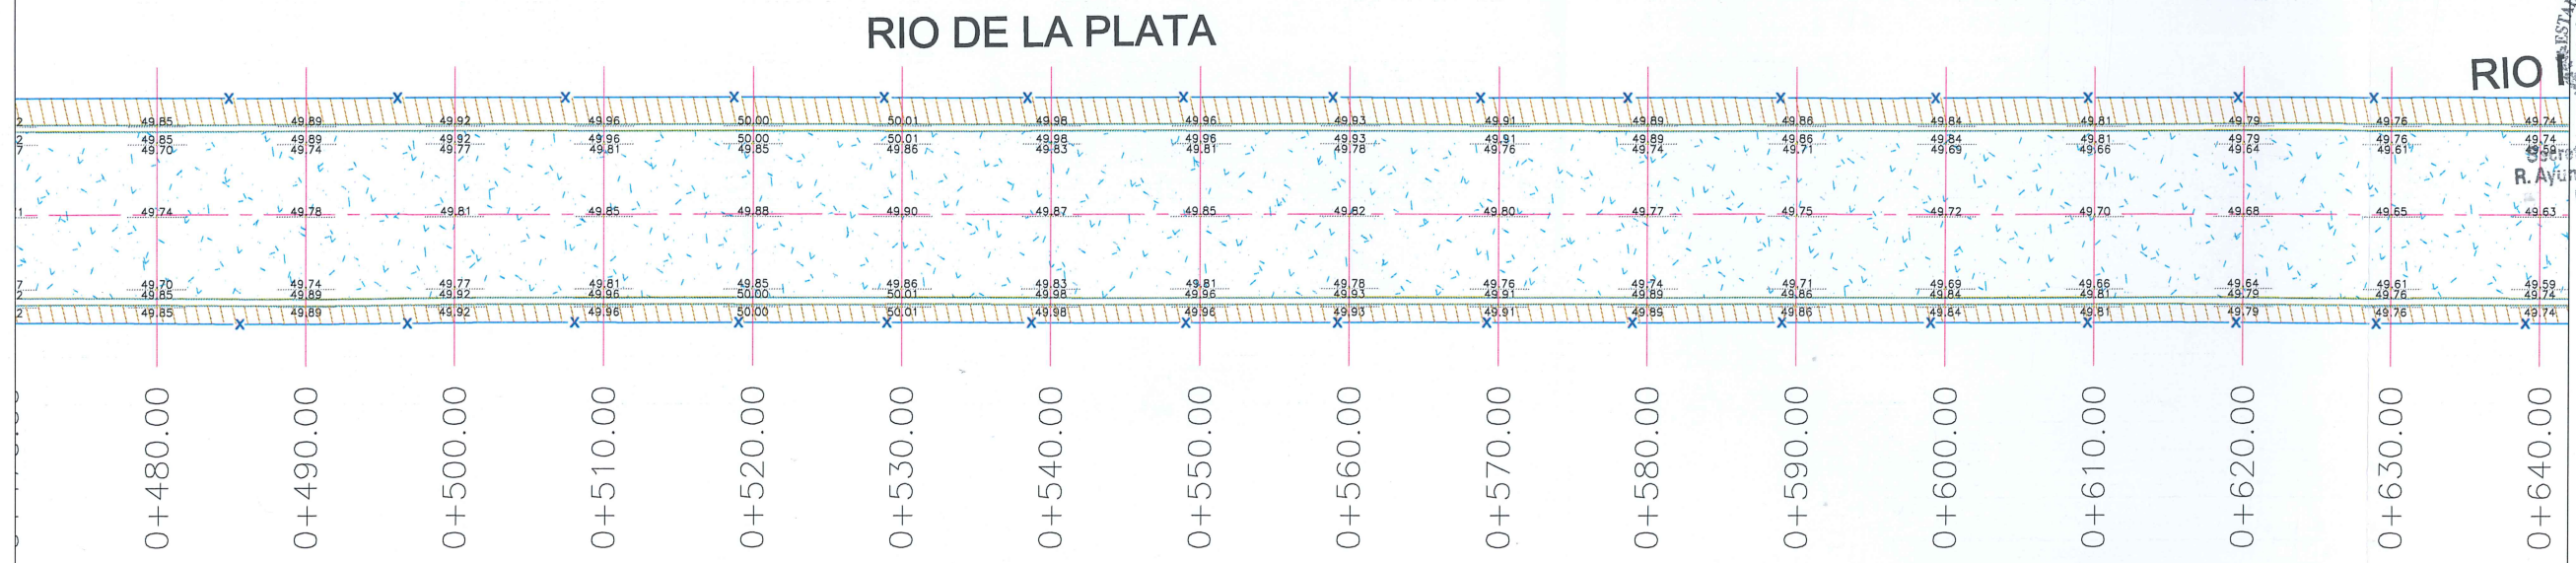

- SIMBOLOGÍA**
- TERRENO NATURAL
 - CONCRETO HIDRÁULICO PROYECTADO
 - CONCRETO HIDRÁULICO EXISTENTE
 - ASFALTO EXISTENTE
 - APROCHE DE PROYECTO
 - BANQUETA DE PROYECTO
 - RAMPA DE PROYECTO
 - PARAMENTO
 - GUARNICIÓN DE PROYECTO
 - POZO DE VISITA



ESTADOS UNIDOS MEXICANOS
AYUNTAMIENTO DE REYNOSA, TAM.
SECRETARÍA DE OBRAS PÚBLICAS

SECRETARIO DE OBRAS PÚBLICAS
ARQ. EDUARDO LÓPEZ ARIAS

DIRECTOR DE CONSTRUCCIÓN
MPRU ING. ROGELIO AVENDAÑO GARCÍA

DIRECTOR DE PROYECTOS DE OBRAS PÚBLICAS
ING. GABRIEL MARTÍNEZ LÓPEZ


SOP-REY-FIP-095-2024-LP

OBRA: PROYECTO DE OBRAS PÚBLICAS PARA LA RECONSTRUCCIÓN DE LA CALLE
PLANO: 005-GEO-01
FECHA: DIC/2024


PLANO: 1.12.3 PLANTA GEOMÉTRICO
ESC: 1:500

Dirección de Construcción
R. Ayuntamiento Constitucional
Cd. Reynosa, Tam.
2024-2027

ARQ. EDGAR ALEJANDRO GARZA DAVILA
ARQ. JOSE KARIN GARCIA CRUZ

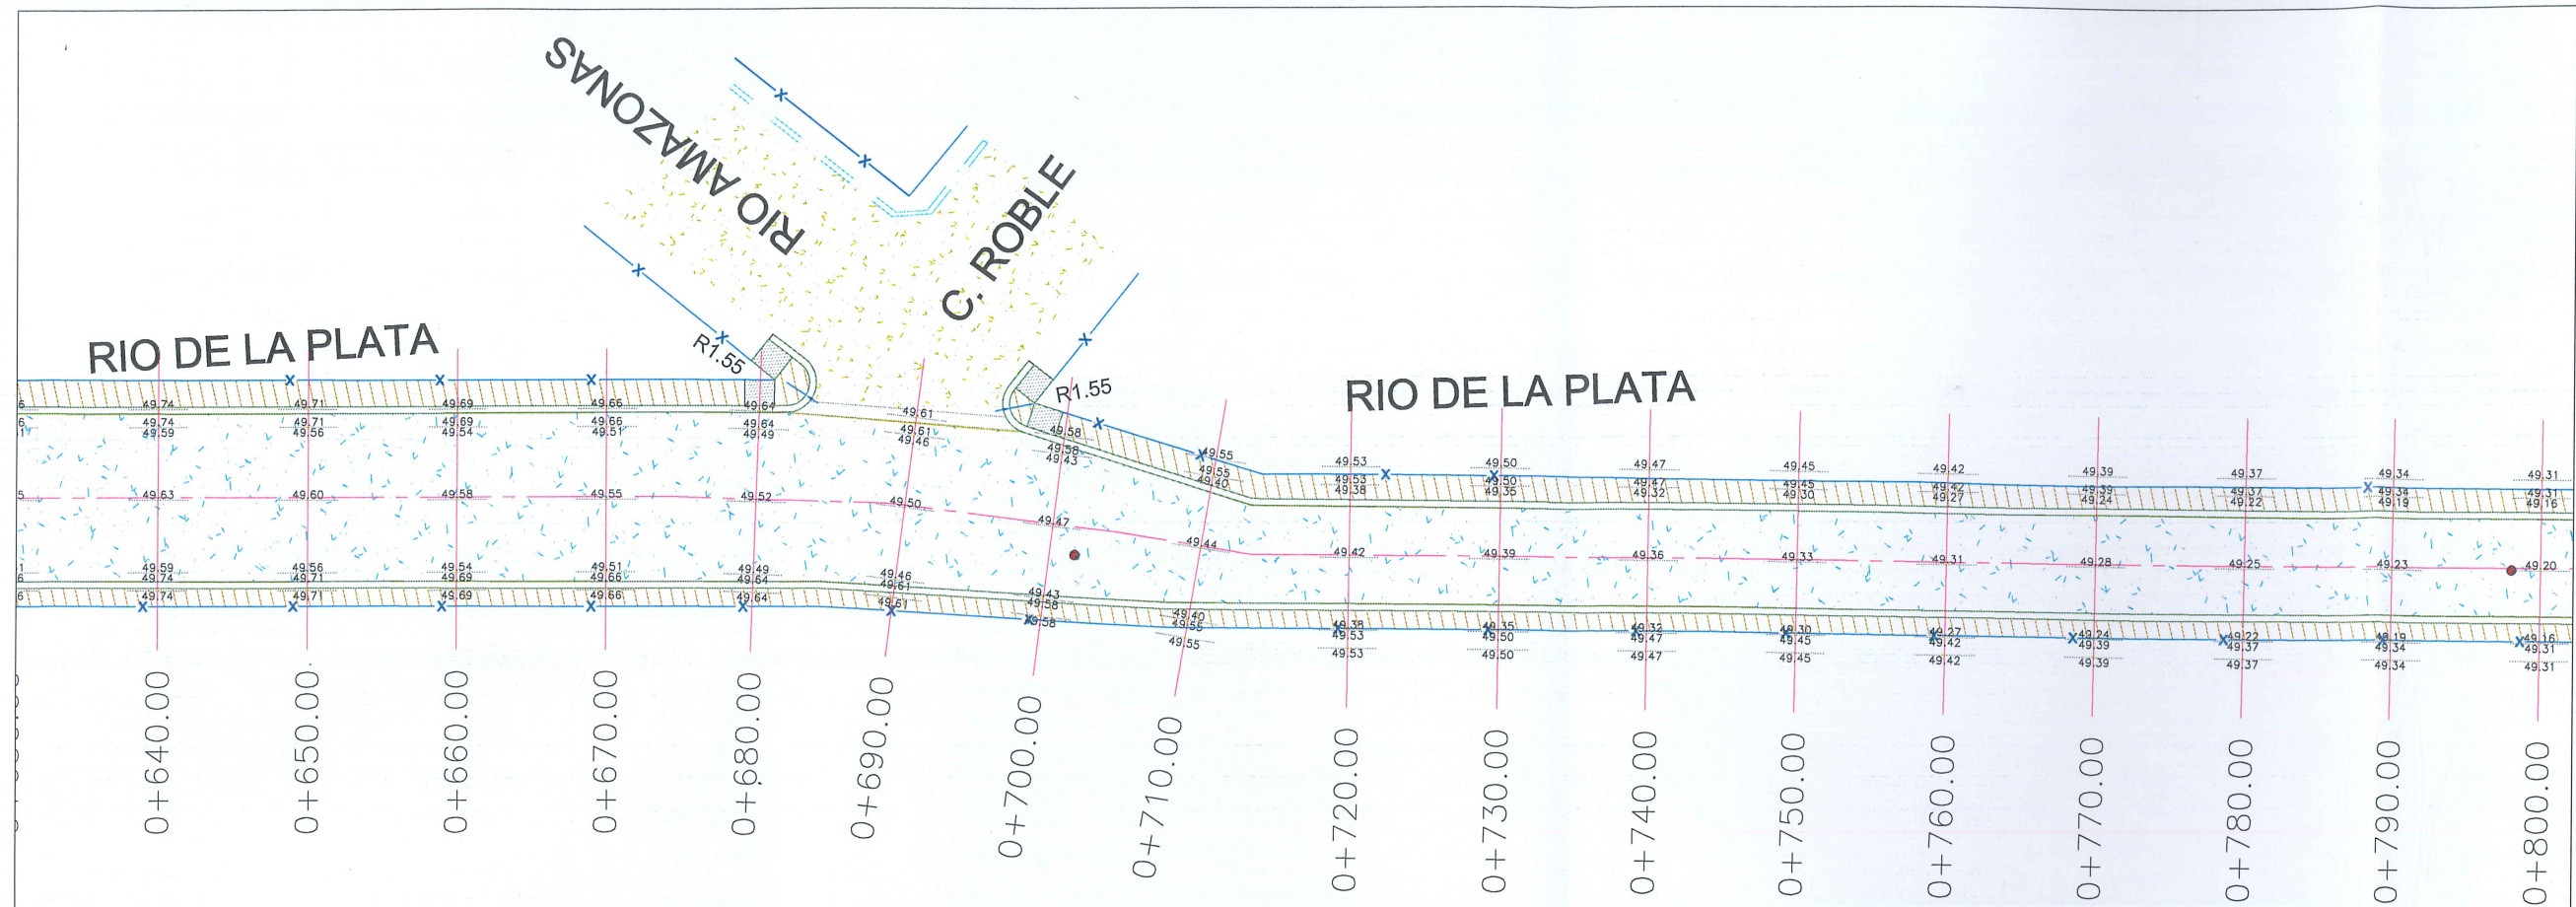

PLANTA GEOMÉTRICO
ESC. 1:500

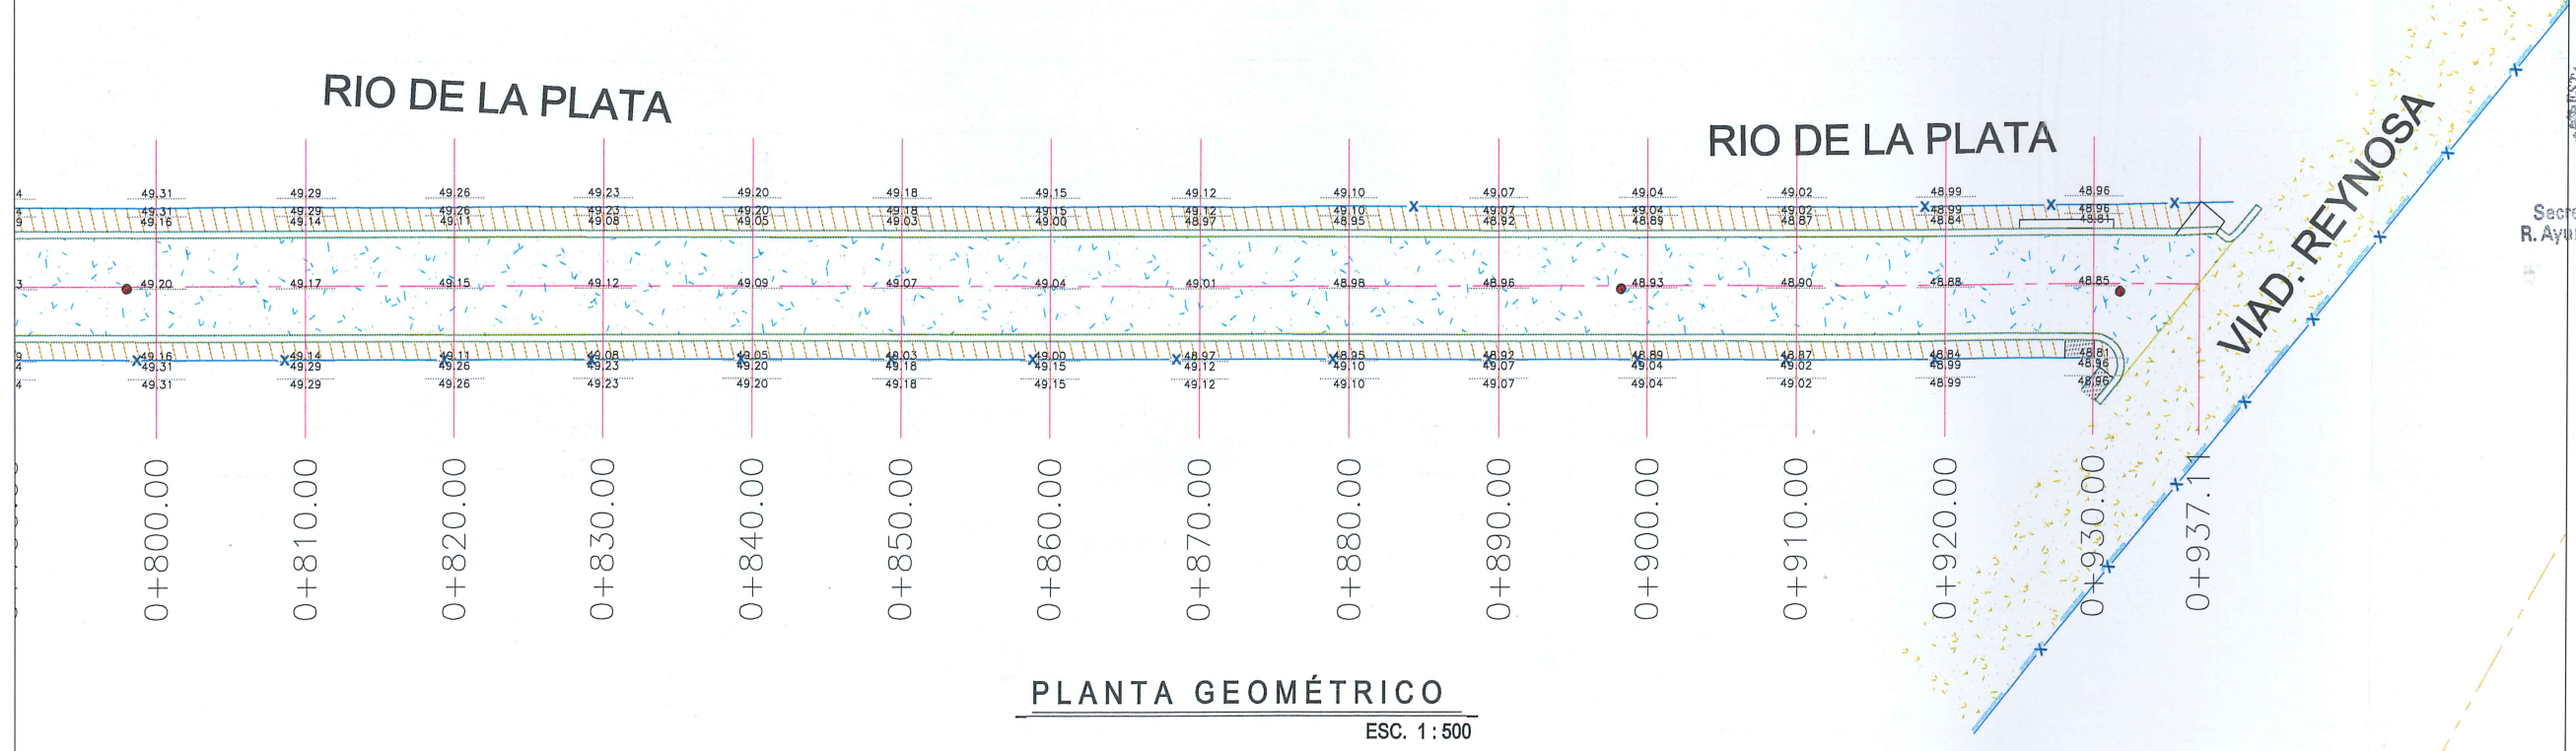

PLANTA GEOMÉTRICO
ESC. 1:500




- SIMBOLOGÍA**
- TERRENO NATURAL
 - CONCRETO HIDRÁULICO PROYECTADO
 - CONCRETO HIDRÁULICO EXISTENTE
 - ASFALTO EXISTENTE
 - APROCHE DE PROYECTO
 - BANQUETA DE PROYECTO
 - RAMPA DE PROYECTO
 - PARAMENTO
 - GUARNICIÓN DE PROYECTO
 - POZO DE VISITA




AYUNTAMIENTO DE REYNOSA, TAM.
SECRETARÍA DE OBRAS PÚBLICAS
SECRETARIO DE OBRAS PÚBLICAS
ARQ. EDUARDO LÓPEZ ARIAS
DIRECTOR DE CONSTRUCCIÓN
2024-2027

MPRU ING. ROGELIO AVENDANO GARCÍA
DIRECTOR DE PROYECTOS DE OBRAS PÚBLICAS
ING. MIGUEL MARTÍNEZ LÓPEZ


PROYECTO
ARQ. J. CRUZ RUIZ REGRETE
REVISÓ
ARQ. JOSÉ KARIN GARCÍA CRUZ
OBRAS: I.12 PROYECTO DE OBRAS PÚBLICAS PARA LA PAVIMENTACIÓN HIDRÁULICA DE LA CALLE
DIRECCIÓN DE CONSTRUCCIÓN
R. Ayuntamiento Constitucional
Cd. Reynosa, Tam.
2024-2027
SOP-REY-FIP-095-2024-LP
PLANO: 006-GEO-03
FECHA: DIC/2024
ESC: 1:500

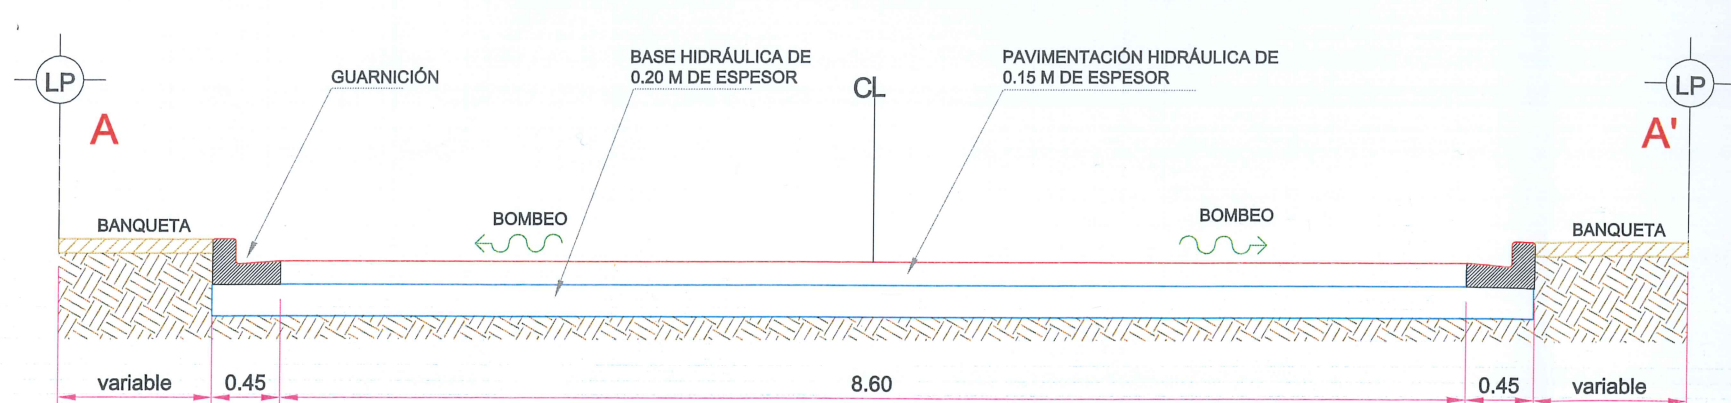


SECCION TRANSVERSAL A-A'

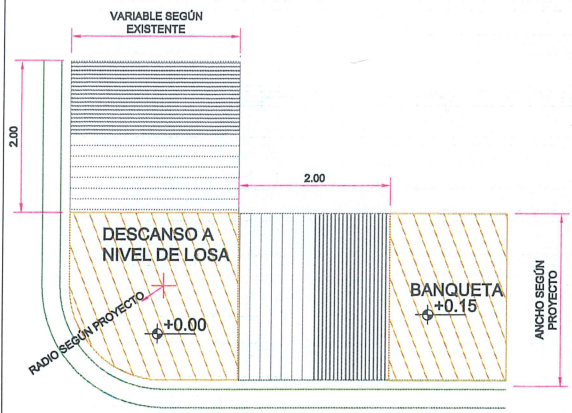


DETALLE DE RAMPA EN ESQUINA

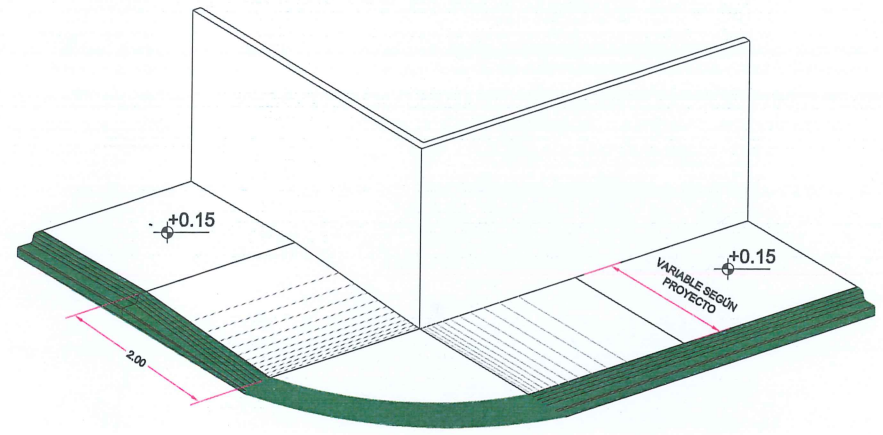


DETALLE DE RAMPA EN ESQUINA

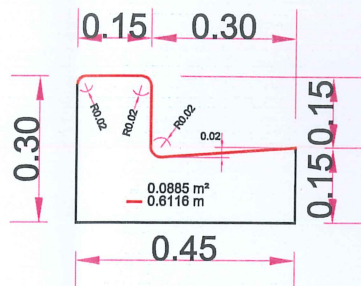


DIMENSIONES DE GUARNICIÓN 'TIPO L'

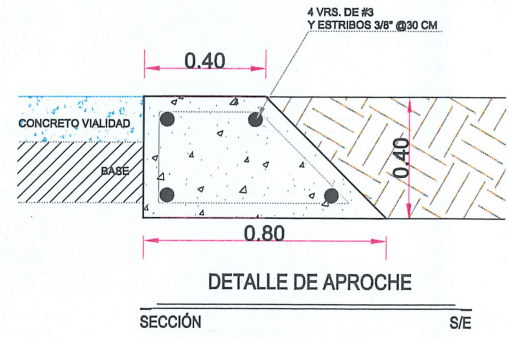


DETALLE DE APROCHE

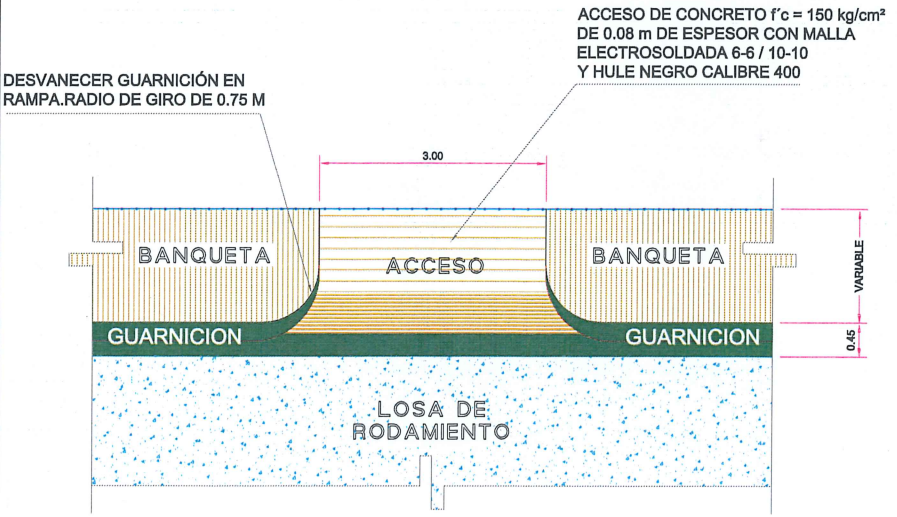

DETALLE DE ACCESO

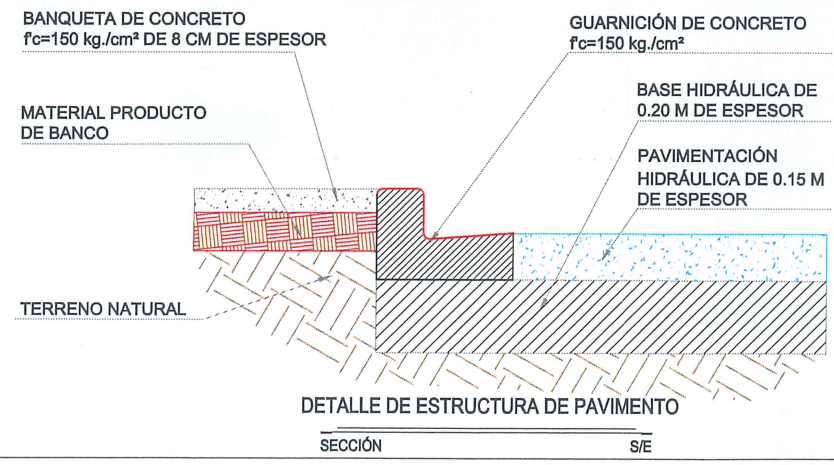

DETALLE DE ESTRUCTURA DE PAVIMENTO

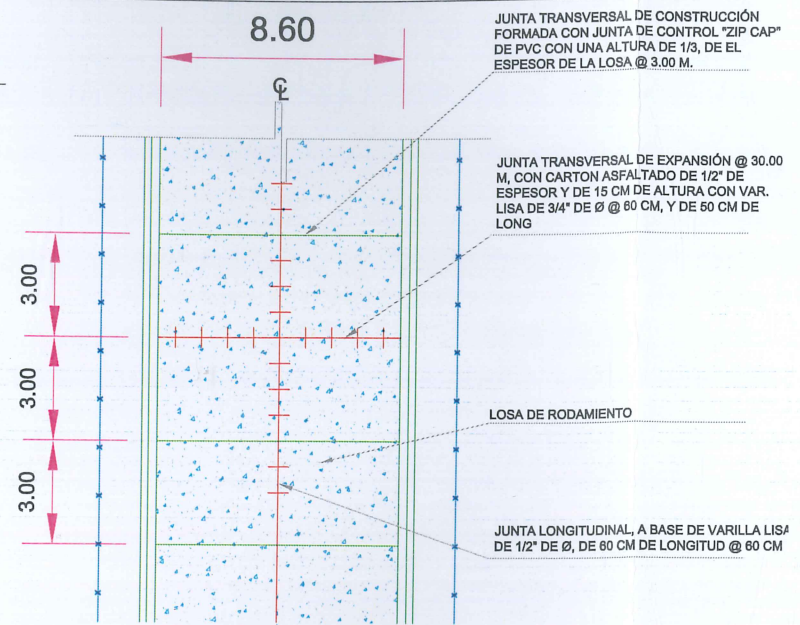

DETALLE DE JUNTAS

NOTAS GENERALES

- ACOTACIONES EN METROS EXCEPTO LA INDICADA.
- LA EXCAVACIÓN SE REALIZARÁ A CIELO ABIERTO HASTA LLEGAR A LA PROFUNDIDAD DE DESPLANTE QUE MARQUE EL PROYECTO.
- EL CONCRETO A UTILIZAR EN BANQUETAS SERÁ DEL TIPO PREMEZCLADO CON UNA F'C=150 kg/cm², REVENIMIENTO SERÁ DE 10 CM.
- LA MEMBRANA DEL POLIETILENO QUE SE UTILIZARA EN VIALIDAD Y ACCESOS, SE FIJARÁ MEDIANTE CLAVOS Y FICHAS PARA EVITAR LA FORMACIÓN DE PLEGUES Y DOBLECES.
- LA MALLA ELECTROSOLDADA 6X6-10/10 SERÁ COLOCADA EN TODA EL ÁREA QUE MARCA EL PROYECTO.
- LOS MATERIALES DE ADICIÓN DEBERÁN PRESENTAR UNA CALIDAD TAL QUE LA CAPA MEJORADA CUMPLA CON LOS REQUISITOS EXIGIDOS PARA LA CORONA DEL TERRAPLÉN.
- SE REALIZARÁ LA EXCAVACIÓN Y RETIRO DE LA CAPA VEGETAL Y DE OTROS MATERIALES Blandos, orgánicos y objetables, donde se realicen las excavaciones en caja.
- EL TERRAPLÉN SE CONSTRUIRÁ EN CAPAS HORIZONTALES NO MAYORES A 20 CM
- LOS MATERIALES PROVENIENTES DEL CORTE QUE PRESENTEN BUENAS CARACTERÍSTICAS PARA LA CONSTRUCCIÓN DE LA TERRACERÍA, SERÁN RESERVADOS PARA SU USO EN LA OBRA.
- LOS MATERIALES QUE NO CUMPLAN CON LO ANTERIOR SERÁN RETIRADOS DEL ÁREA DE ACUERDO A LAS INSTRUCCIONES DEL SUPERVISOR.
- LOS MATERIALES ADICIONALES SE EXTRAEN DE ZONAS DE PRÉSTAMO APROBADAS POR EL SUPERVISOR Y DEBERÁN CUMPLIR CON LAS ESPECIFICACIONES.
- NO SE EXTENDERÁ NINGUNA CAPA, MIENTRAS NO SE HAYA COMPROBADO QUE LA SUBYACENTE CUMPLE LAS CONDICIONES DE COMPACTACIÓN EXIGIDAS.
- EL AGUA A UTILIZAR DEBERÁ SER LIMPIA Y LIBRE DE GRASAS.
- CUANDO EL MATERIAL DE LOS TERRAPLENES CONTenga MAYOR GRADO DE HUMEDAD QUE EL ÓPTIMO, ANTES DE INICIAR LA COMPACTACIÓN SE ELIMINARÁ LA HUMEDAD EXCEDENTE, SEGÚN EL PROCEDIMIENTO QUE APRUEBE EL SUPERVISOR.
- SERÁ RESPONSABILIDAD DEL CONTRATISTA ASEGURAR UN CONTENIDO DE HUMEDAD QUE GARANTICE EL GRADO COMPACTACIÓN EXIGIDO EN TODAS LAS CAPAS DEL CUERPO DEL TERRAPLÉN.
- LA DENSIDAD DE LA SUBRASANTE COMPACTADA SE DEFINIRÁ SOBRE UN MÍNIMO DE SEIS (6) DETERMINACIONES, EN SITIOS ELEGIDOS AL AZAR CON UNA FRECUENCIA DE (1) CADA 250 m.
- EL MATERIAL DE BASE SERÁ DE 0.20 m
- CONCRETO HIDRÁULICO MR=42 kg/cm², TMA 19 mm, ESPESOR DE 15 cm Y REVENIMIENTO DE 10 cm.
- CUIDAR QUE LAS VARILLAS PARA LAS JUNTAS NO SEAN DOBLADAS Y COLOCARLE GRASA DE UN LADO.



R. AYUNTAMIENTO DE REYNOSA, TAM.
SECRETARÍA DE OBRAS PÚBLICAS

SECRETARIO DE OBRAS PÚBLICAS

SECRETARÍA DE OBRAS PÚBLICAS
C. Reynosa, TAMP. EDUARDO LÓPEZ ARIAS


DIRECTOR DE CONSTRUCCIÓN

MPRU ING. ROGELIO AVENDAÑO GARCÍA
DIRECTOR DE PROYECTOS DE OBRAS PÚBLICAS


ABRIEL MARTÍNEZ LÓPEZ

SOP-REY-FIP-095-2024-LP

OBRA: PAVIMENTACIÓN HIDRÁULICA DE LA CALLE	PLANO: 007-GEO-02	FECHA: DIC/2024
DIRECCIÓN DE CONSTRUCCIÓN	REPRESENTANTE LEGAL	ESC: S/E
Cd. Reynosa, Tam.	2024-2027	
PROYECTO	REVISÓ	
ARQ. EDGAR ALEJANDRO GARZA DAVILA	ARQ. JOSE KARIN GARCIA CRUZ	

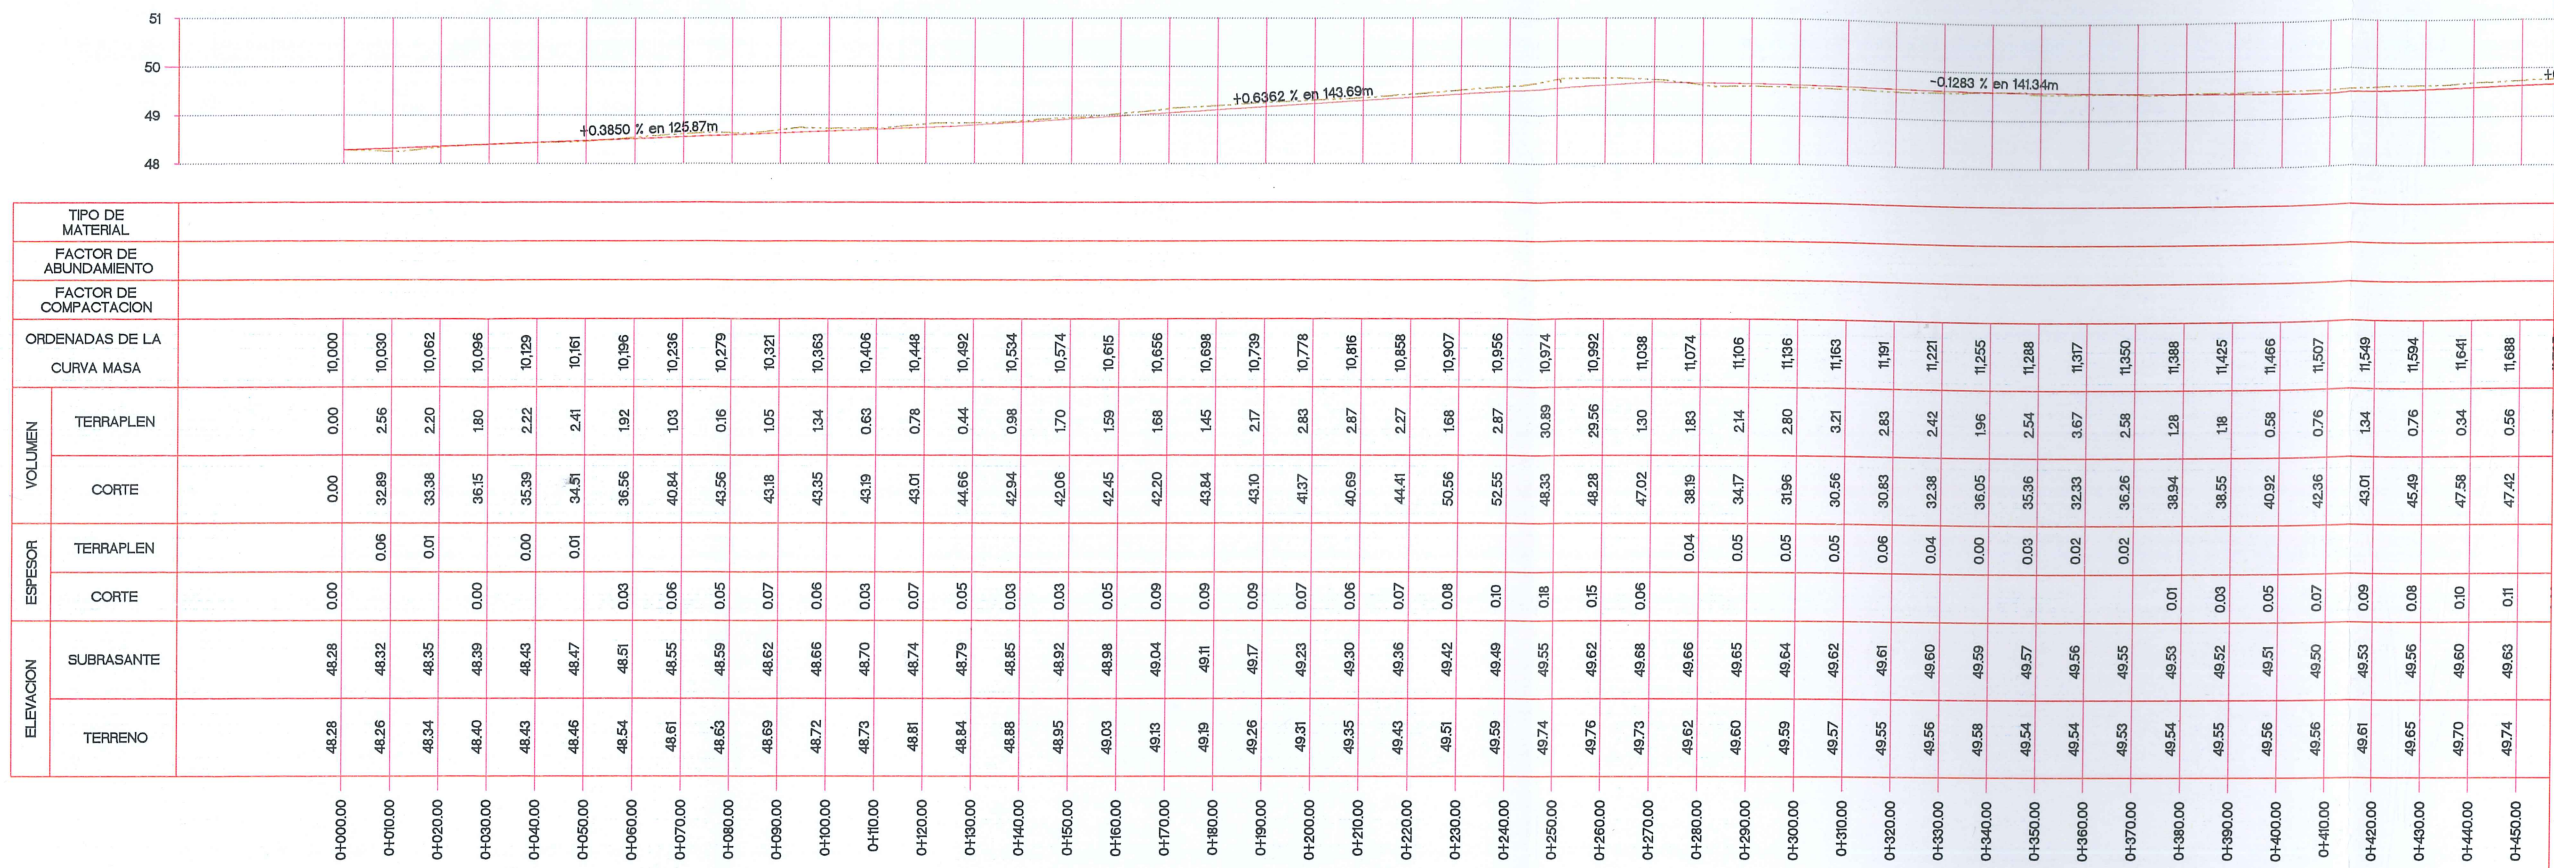

TIPO DE MATERIAL	FACTOR DE ABUNDAMIENTO	FACTOR DE COMPACTACION	ORDENADAS DE LA CURVA MASA	VOLUMEN		ESFESOR	ELEVACION	
				TERRAPLEN	CORTE		SUBRASANTE	TERRENO
			0+000.00	0.00	0.00	0.00	48.28	48.28
			0+010.00		32.89	0.06	48.32	48.26
			0+020.00		33.38	0.01	48.35	48.34
			0+030.00		36.15	0.00	48.39	48.40
			0+040.00		35.39	0.00	48.43	48.43
			0+050.00		34.51	0.01	48.47	48.46
			0+060.00		36.56	0.03	48.51	48.54
			0+070.00		40.84	0.06	48.55	48.61
			0+080.00		43.56	0.05	48.59	48.63
			0+090.00		43.18	0.07	48.62	48.69
			0+100.00		43.35	0.06	48.66	48.72
			0+110.00		43.19	0.03	48.70	48.73
			0+120.00		43.01	0.07	48.74	48.81
			0+130.00		44.66	0.05	48.79	48.84
			0+140.00		42.94	0.03	48.85	48.88
			0+150.00		42.06	0.03	48.92	48.95
			0+160.00		42.45	0.05	48.98	49.03
			0+170.00		42.20	0.09	49.04	49.13
			0+180.00		43.84	0.09	49.11	49.19
			0+190.00		43.10	0.09	49.17	49.26
			0+200.00		41.37	0.07	49.23	49.31
			0+210.00		40.69	0.06	49.30	49.35
			0+220.00		44.41	0.07	49.36	49.43
			0+230.00		50.56	0.08	49.42	49.51
			0+240.00		52.55	0.10	49.49	49.59
			0+250.00		48.33	0.18	49.55	49.74
			0+260.00		48.28	0.15	49.62	49.76
			0+270.00		47.02	0.06	49.68	49.73
			0+280.00		38.19	0.04	49.66	49.62
			0+290.00		34.17	0.05	49.65	49.60
			0+300.00		31.96	0.05	49.64	49.59
			0+310.00		30.56	0.05	49.62	49.57
			0+320.00		30.83	0.06	49.61	49.55
			0+330.00		32.38	0.04	49.60	49.56
			0+340.00		36.05	0.00	49.59	49.58
			0+350.00		35.36	0.03	49.57	49.54
			0+360.00		32.33	0.02	49.56	49.54
			0+370.00		36.26	0.02	49.55	49.53
			0+380.00		38.94	0.01	49.53	49.54
			0+390.00		38.55	0.03	49.52	49.55
			0+400.00		40.92	0.05	49.51	49.56
			0+410.00		42.36	0.07	49.50	49.56
			0+420.00		43.01	0.09	49.53	49.61
			0+430.00		45.49	0.08	49.56	49.65
			0+440.00		47.58	0.10	49.60	49.70
			0+450.00		47.42	0.11	49.63	49.74

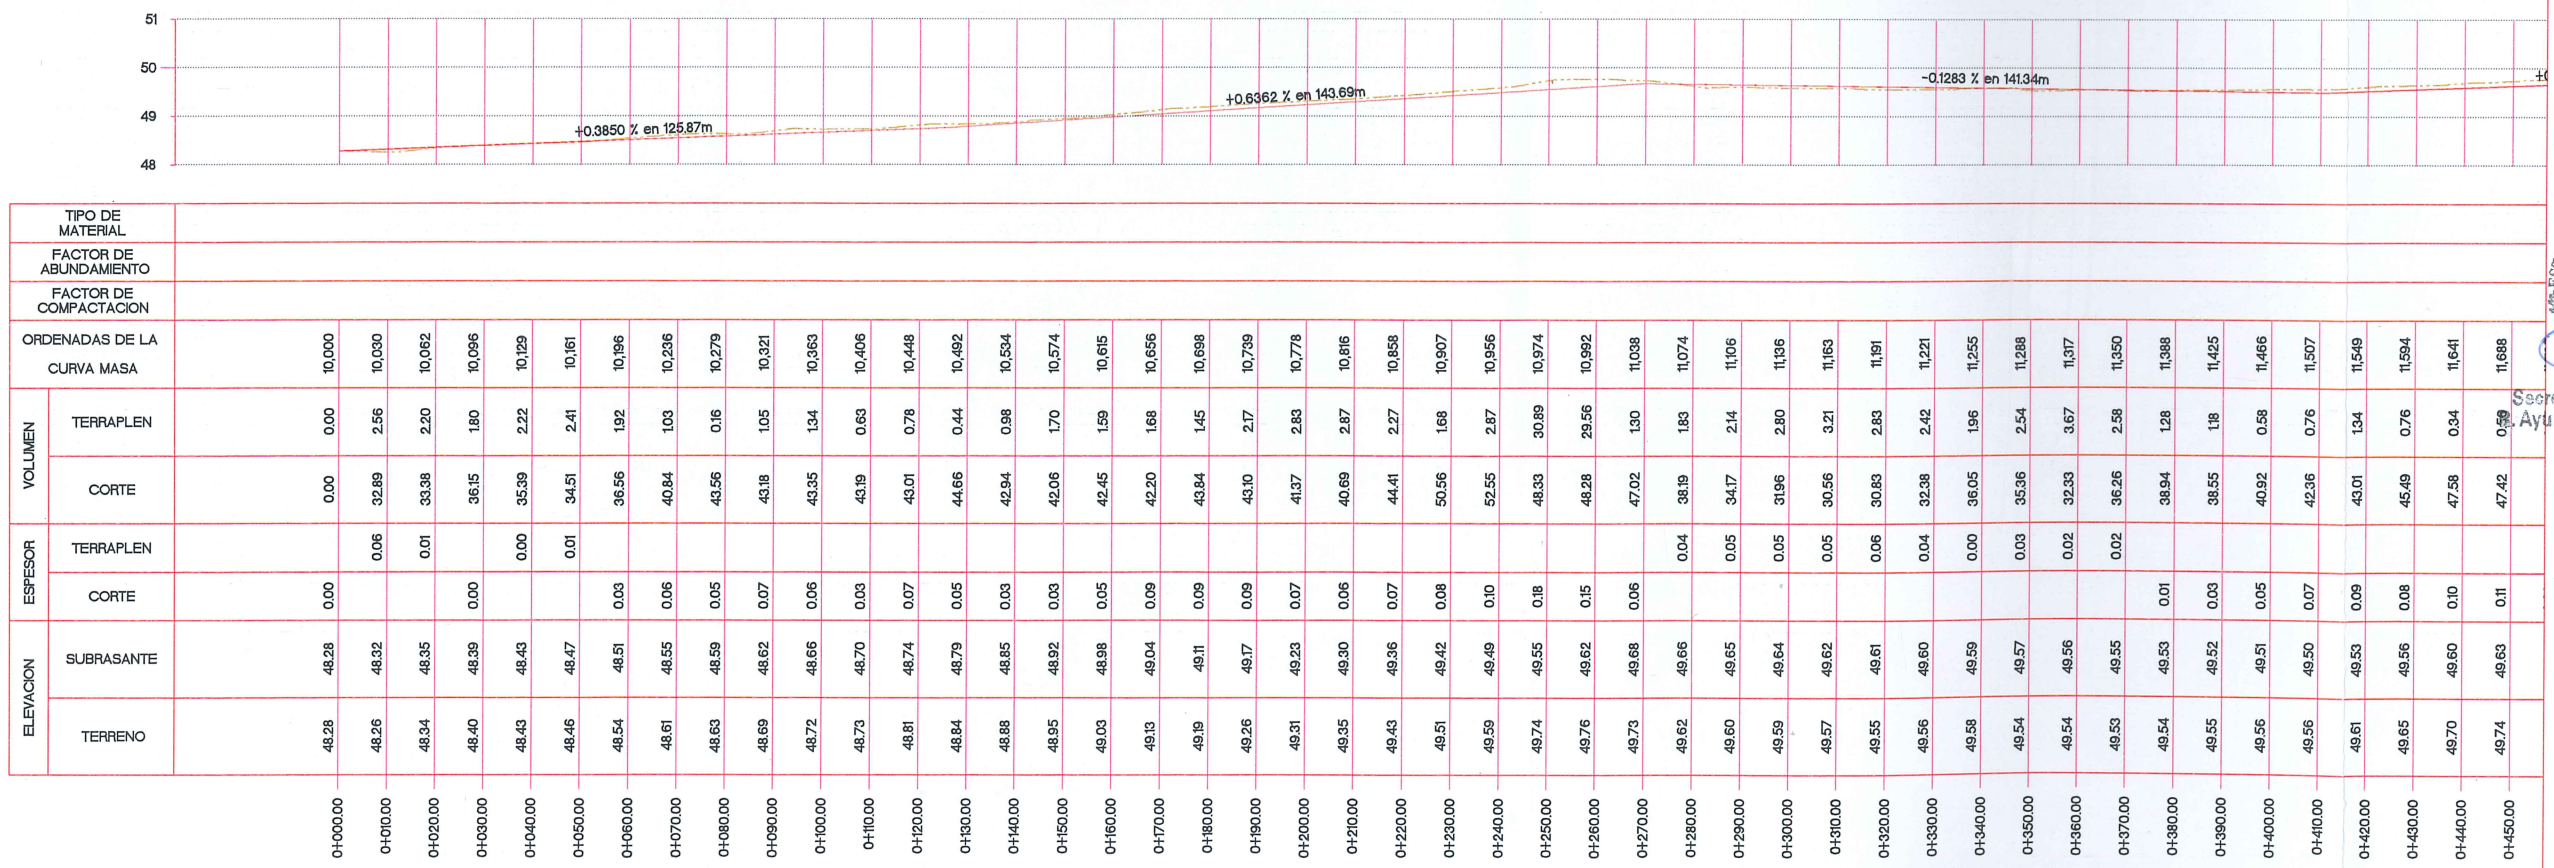

TIPO DE MATERIAL	FACTOR DE ABUNDAMIENTO	FACTOR DE COMPACTACION	ORDENADAS DE LA CURVA MASA	VOLUMEN		ESFESOR	ELEVACION	
				TERRAPLEN	CORTE		SUBRASANTE	TERRENO
			0+000.00	0.00	0.00	0.00	48.28	48.28
			0+010.00		32.89	0.06	48.32	48.26
			0+020.00		33.38	0.01	48.35	48.34
			0+030.00		36.15	0.00	48.39	48.40
			0+040.00		35.39	0.00	48.43	48.43
			0+050.00		34.51	0.01	48.47	48.46
			0+060.00		36.56	0.03	48.51	48.54
			0+070.00		40.84	0.06	48.55	48.61
			0+080.00		43.56	0.05	48.59	48.63
			0+090.00		43.18	0.07	48.62	48.69
			0+100.00		43.35	0.06	48.66	48.72
			0+110.00		43.19	0.03	48.70	48.73
			0+120.00		43.01	0.07	48.74	48.81
			0+130.00		44.66	0.05	48.79	48.84
			0+140.00		42.94	0.03	48.85	48.88
			0+150.00		42.06	0.03	48.92	48.95
			0+160.00		42.45	0.05	48.98	49.03
			0+170.00		42.20	0.09	49.04	49.13
			0+180.00		43.84	0.09	49.11	49.19
			0+190.00		43.10	0.09	49.17	49.26
			0+200.00		41.37	0.07	49.23	49.31
			0+210.00		40.69	0.06	49.30	49.35
			0+220.00		44.41	0.07	49.36	49.43
			0+230.00		50.56	0.08	49.42	49.51
			0+240.00		52.55	0.10	49.49	49.59
			0+250.00		48.33	0.18	49.55	49.74
			0+260.00		48.28	0.15	49.62	49.76
			0+270.00		47.02	0.06	49.68	49.73
			0+280.00		38.19	0.04	49.66	49.62
			0+290.00		34.17	0.05	49.65	49.60
			0+300.00		31.96	0.05	49.64	49.59
			0+310.00		30.56	0.05	49.62	49.57
			0+320.00		30.83	0.06	49.61	49.55
			0+330.00		32.38	0.04	49.60	49.56
			0+340.00		36.05	0.00	49.59	49.58
			0+350.00		35.36	0.03	49.57	49.54
			0+360.00		32.33	0.02	49.56	49.54
			0+370.00		36.26	0.02	49.55	49.53
			0+380.00		38.94	0.01	49.53	49.54
			0+390.00		38.55	0.03	49.52	49.55
			0+400.00		40.92	0.05	49.51	49.56
			0+410.00		42.36	0.07	49.50	49.56
			0+420.00		43.01	0.09	49.53	49.61
			0+430.00		45.49	0.08	49.56	49.65
			0+440.00		47.58	0.10	49.60	49.70
			0+450.00		47.42	0.11	49.63	49.74



TERRENO NATURAL
RASANTE DE PROYECTO



R. AYUNTAMIENTO DE REYNOSA, TAM.
SECRETARÍA DE OBRAS PÚBLICAS
SECRETARIO DE OBRAS PÚBLICAS
ARQ. EDUARDO LÓPEZ ARIAS
DIRECTOR DE CONSTRUCCIÓN
Ayuntamiento Constitucional
Cd. Reynosa, Tam.
2024-2027
















MPRU ING. ROGELIO AVENDAÑO GARCÍA
DIRECTOR DE PROYECTOS DE OBRAS PÚBLICAS

ING. JOSÉ MARCEL MARTÍNEZ LÓPEZ

PROYECTO
ARQ. J. CRUZ RUÍZ NEGRET
REVISÓ
ARQ. JOSÉ KARIN GARCÍA CRUZ

OBRA: L12 PROYECTO DE PAVIMENTACIÓN PARA LA CALLE RÍO DE LA PLATA
PLANO: 008-GEO-01
FECHA: DIC/2024
ESCALA: 1:500

PROYECTO
ARQ. EDGAR ALEJANDRO GARZA DAVILA
REVISÓ
ARQ. JOSÉ KARIN GARCÍA CRUZ

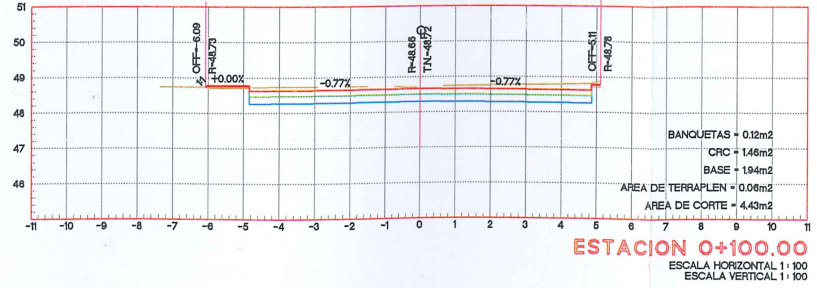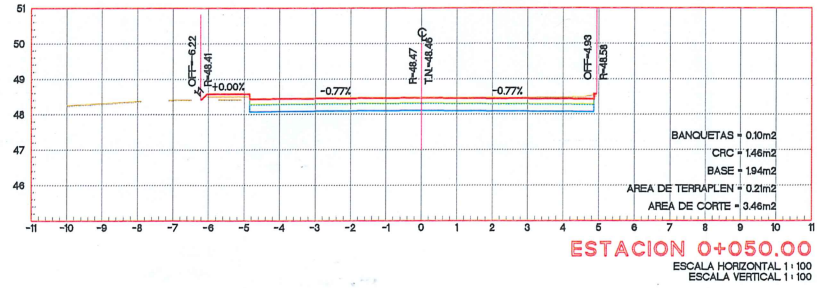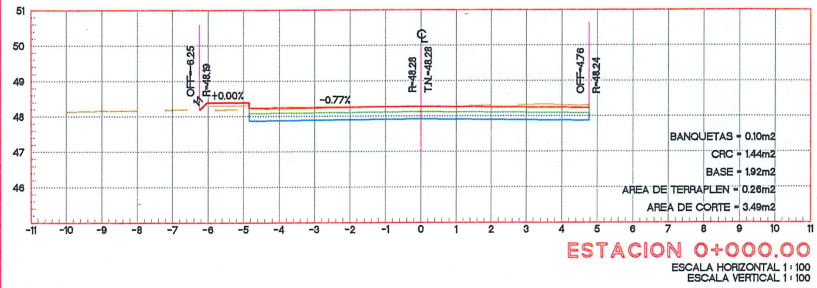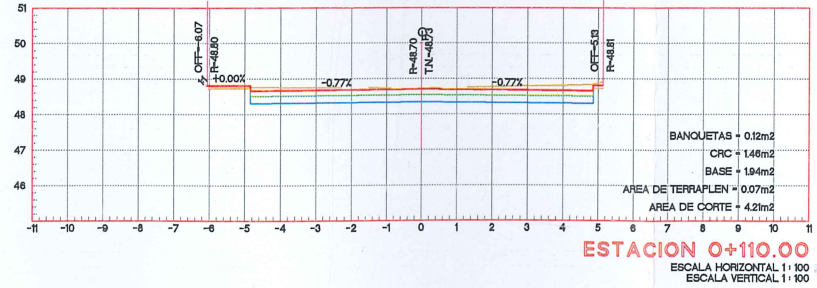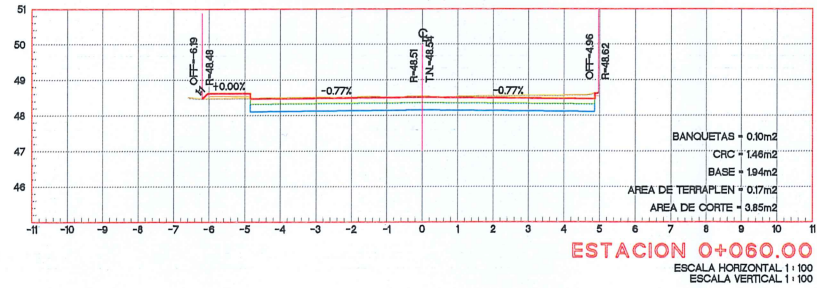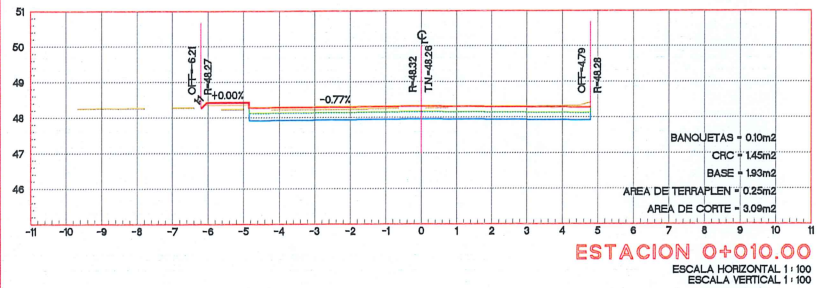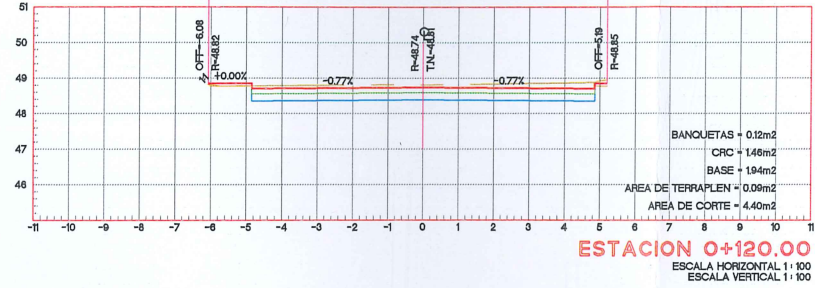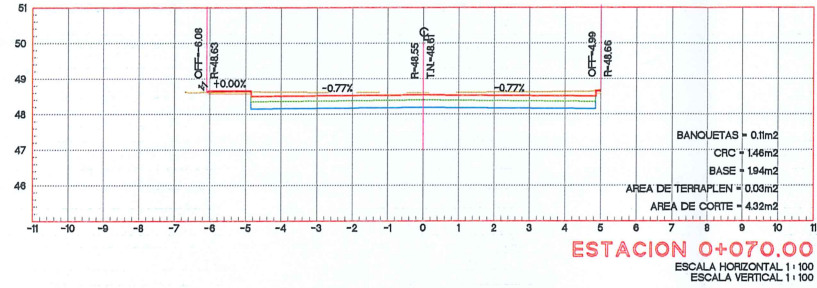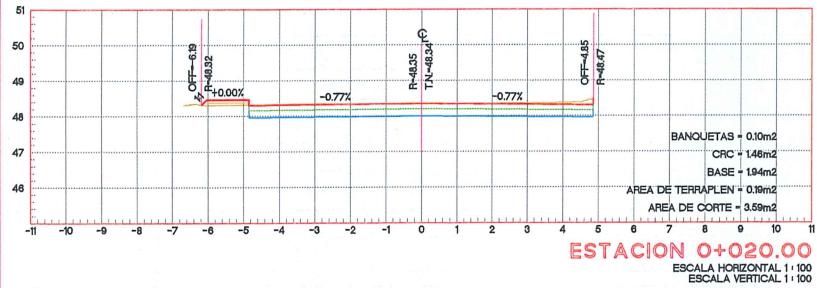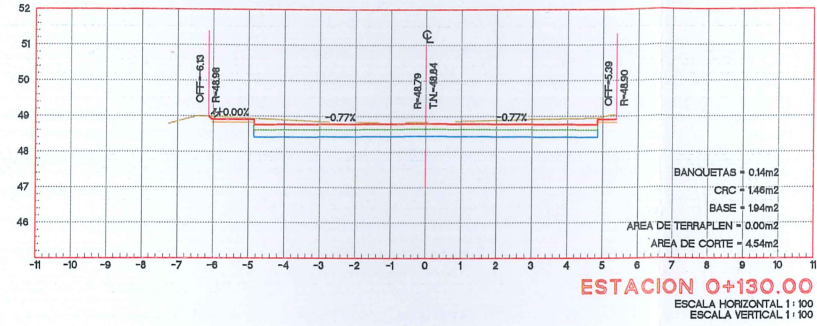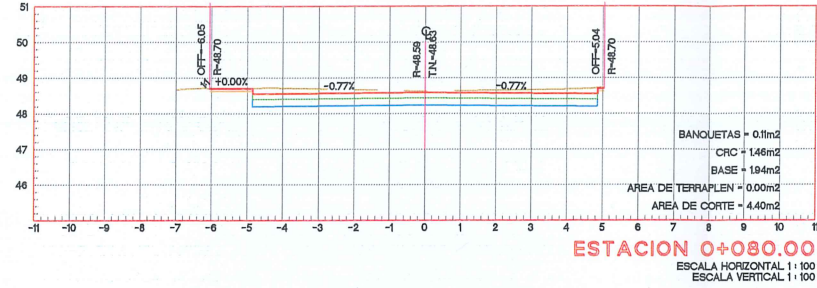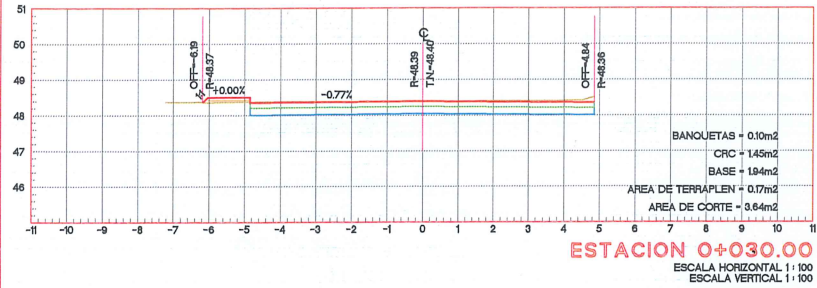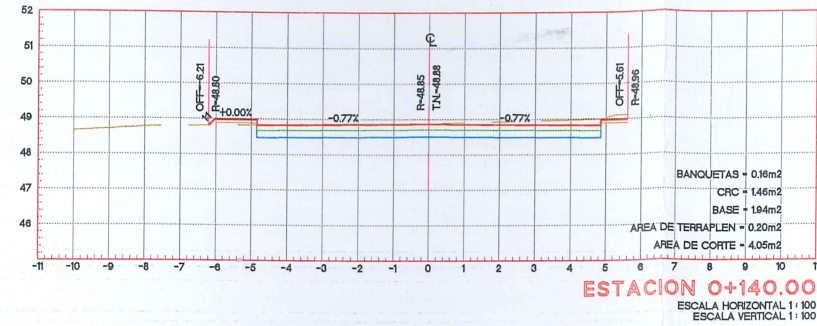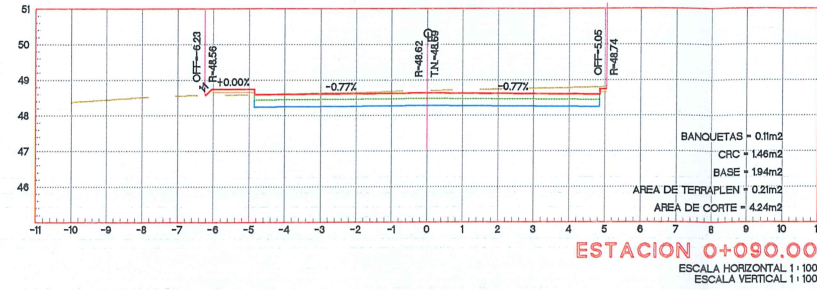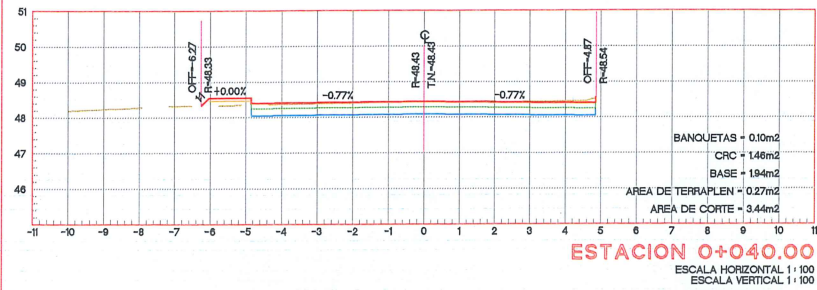

	TERRENO NATURAL
	RASANTE DE PROYECTO
	BANQUETA
	LOSA DE RODAMIENTO
	BASE HIDRÁULICA



R. AYUNTAMIENTO DE REYNOSA, TAM.
SECRETARÍA DE OBRAS PÚBLICAS
SECRETARIO DE OBRAS PÚBLICAS















ARQ. EDUARDO LÓPEZ ARIAS
DIRECTOR DE CONSTRUCCIÓN
R. Ayuntamiento Constitucional
Cd. Reynosa, Tam.
2024-2027

MPRU ING. ROGELIO AVENDAÑO GARCÍA
DIRECTOR DE PROYECTOS DE OBRAS PÚBLICAS

ING. BRIEL MARTÍNEZ LÓPEZ

SOP-REY-FIP-095-2024-LP
OBRA: I.12 PROYECTO DE PAVIMENTACIÓN PARA LA PAVIMENTACIÓN HIDRÁULICA DE LA CALLE
Dirección de Construcción
R. Ayuntamiento Constitucional
Cd. Reynosa, Tam.
2024-2027

PROYECTO
ARQ. J. CRUZ RUIZ NEGRETTE
REVISÓ
ARQ. EDGAR ALEJANDRO GARZA DAVILA
ARQ. JOSE KARIN GARCIA CRUZ

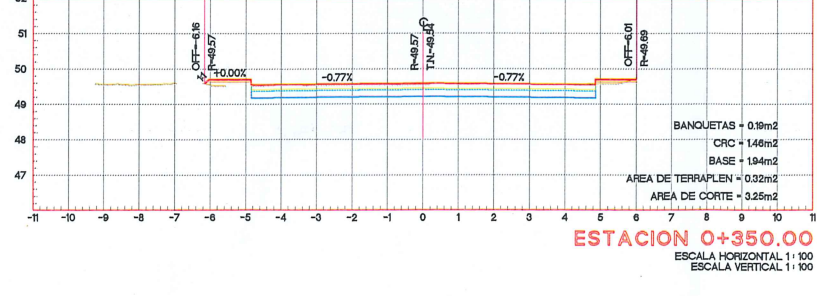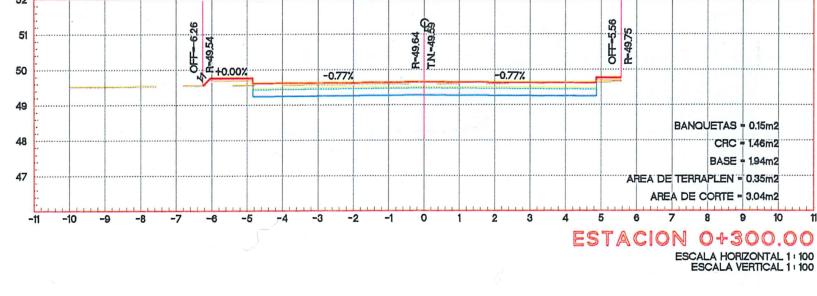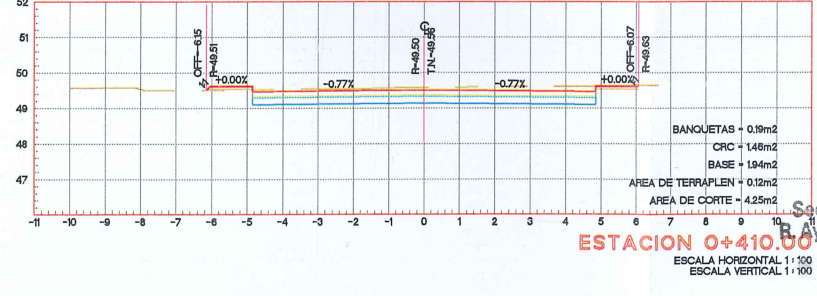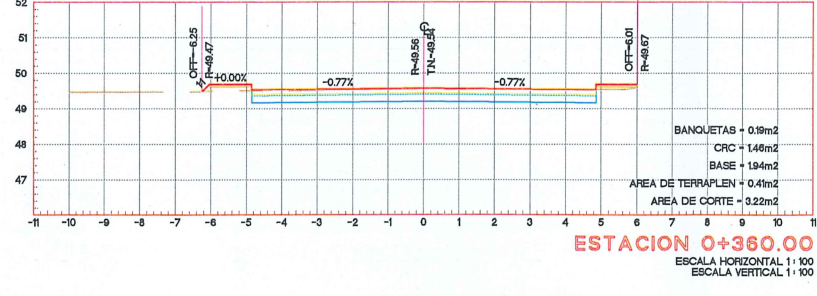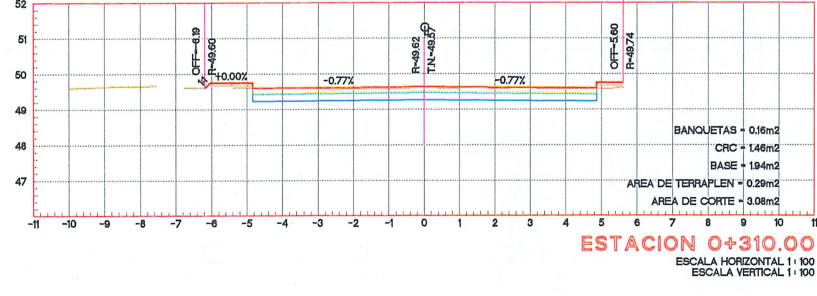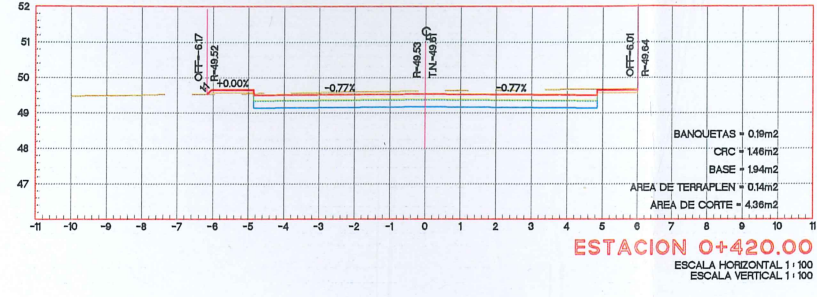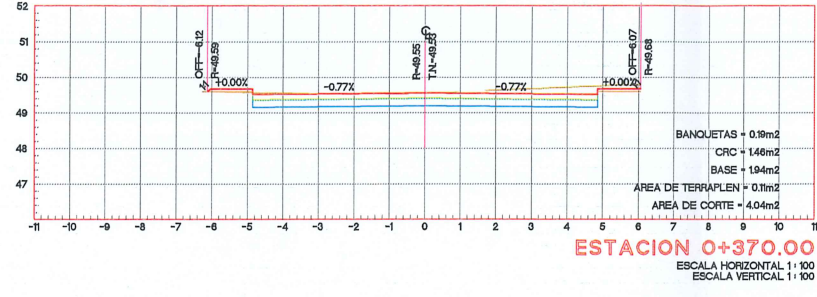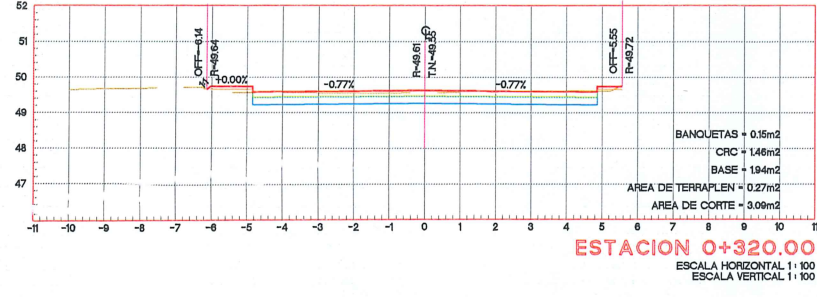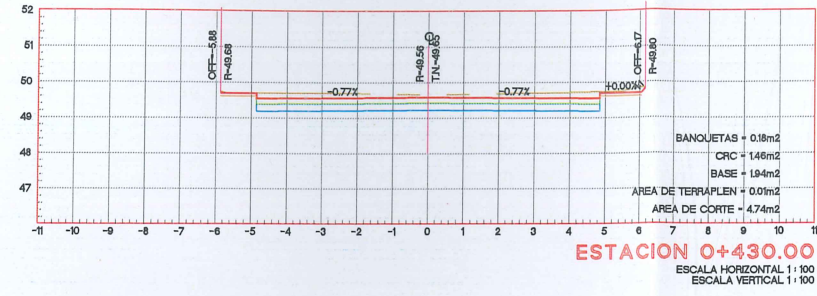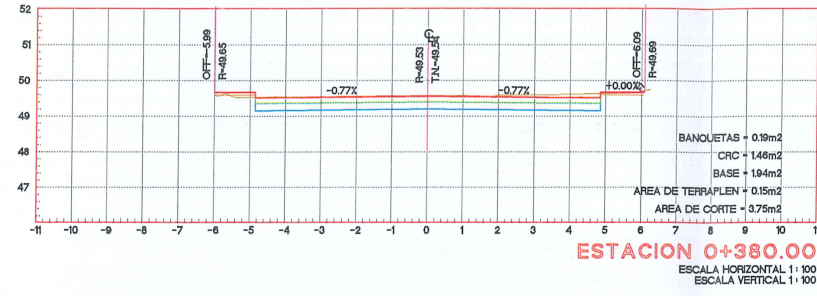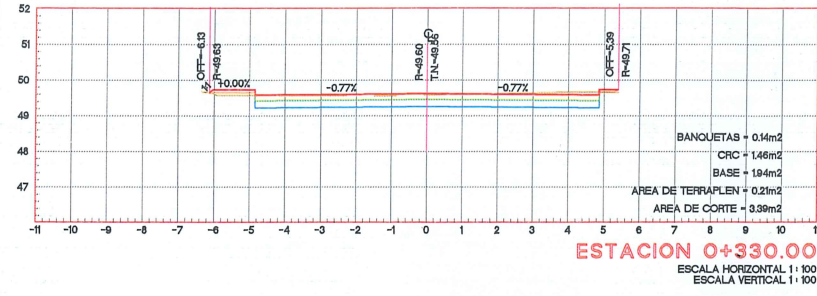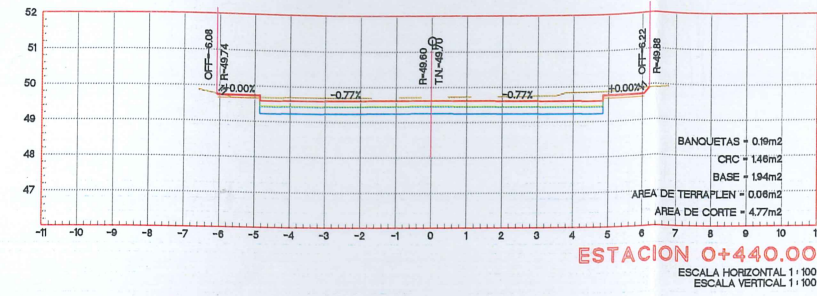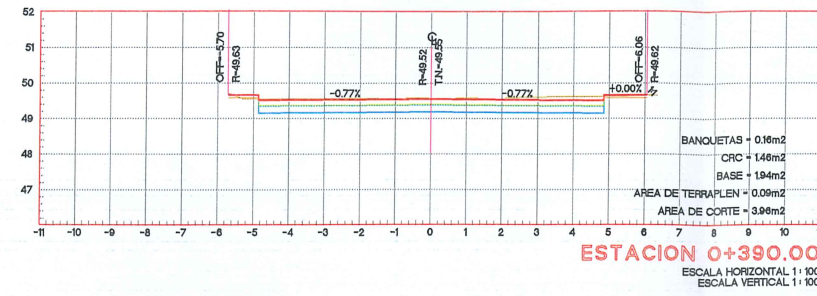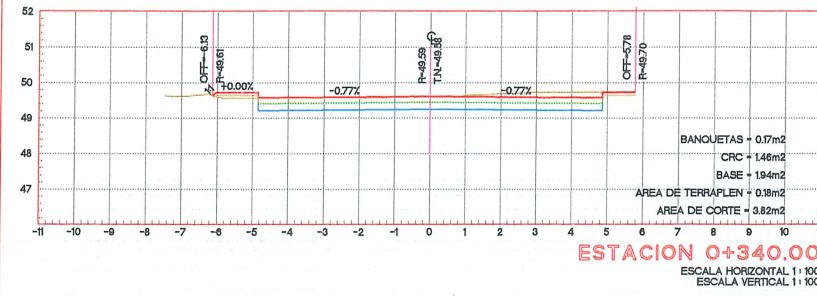

	TERRENO NATURAL
	RASANTE DE PROYECTO
	BANQUETA
	LOSA DE RODAMIENTO
	BASE HIDRÁULICA



AYUNTAMIENTO DE REYNOSA, TAM.
SECRETARÍA DE OBRAS PÚBLICAS

SECRETARIO DE OBRAS PÚBLICAS
ARG. EDUARDO LÓPEZ ARIAS
DIRECTOR DE CONSTRUCCIÓN

MPRU ING. ROGELIO AVENDAÑO GARCÍA
DIRECTOR DE PROYECTOS DE OBRAS PÚBLICAS

ING. J. CRUZ RUZ NEGRETTE
REVISÓ

ARG. EDGAR ALEJANDRO GARZA DAVILA
ARG. JOSE KARIN GARCIA CRUZ
















OBRA: L12 PROYECTO EJECUTIVO PARA LA
PAYMENTACION HIDRAULICA DE LA CALLE
Dirección de Construcción
Cd. Reynosa, Tam.
2024-2027

PLANO:
010-SECC-02

FECHA:
DIC/2024

ESC
1:100

SOP-REY-FIP-095-2024-LP

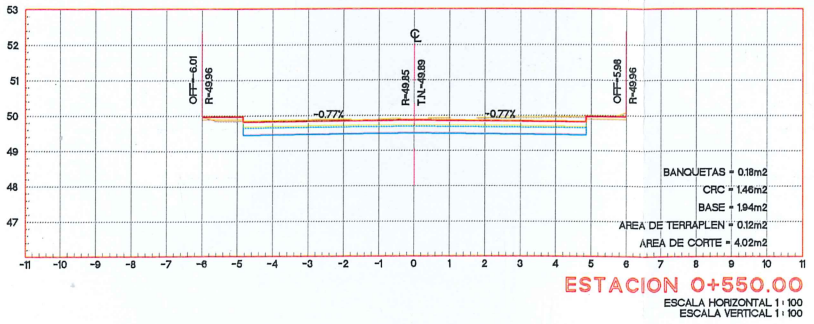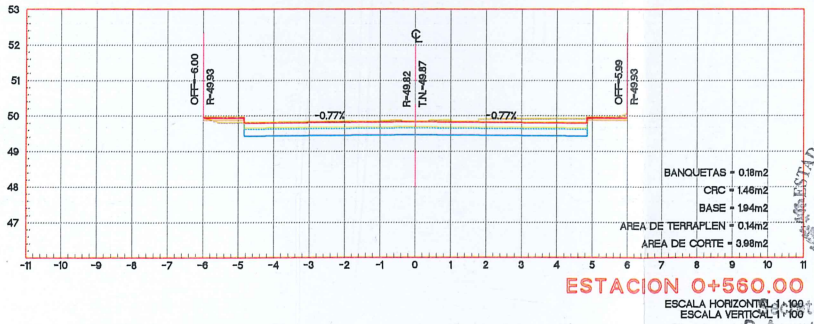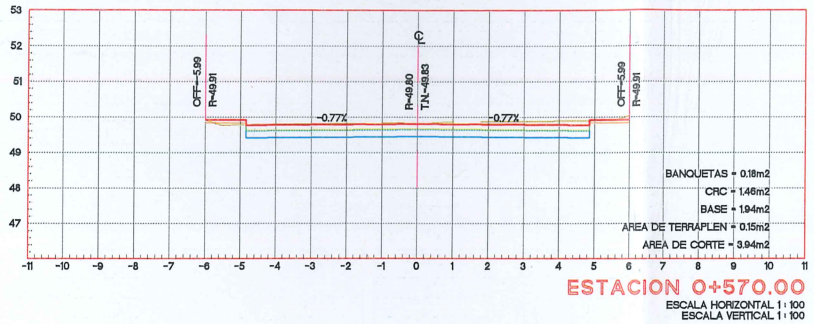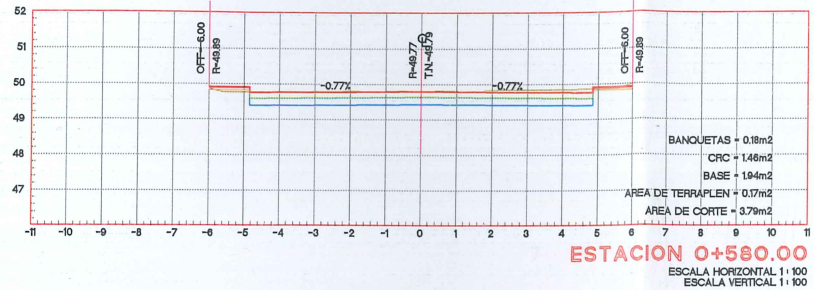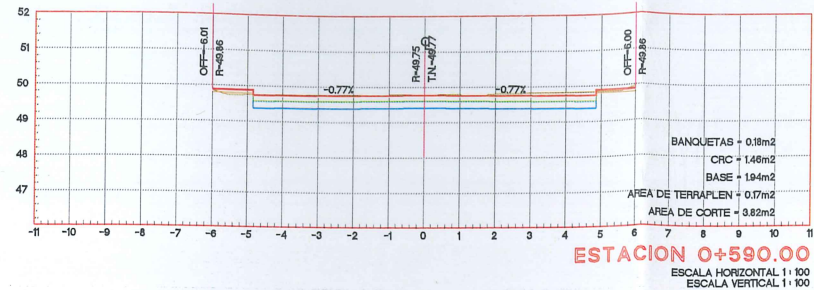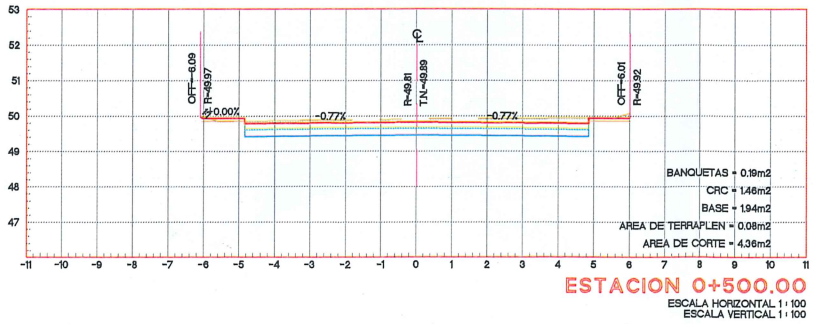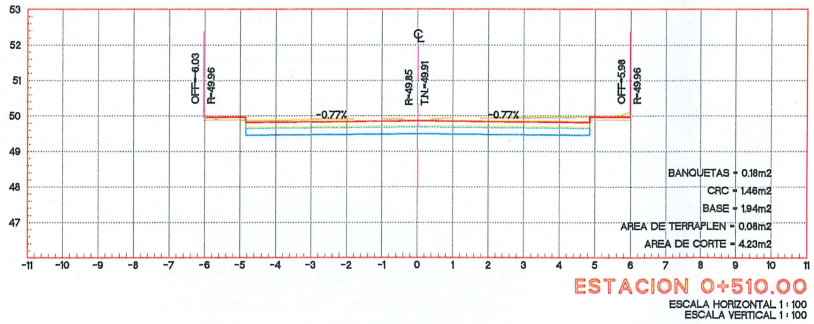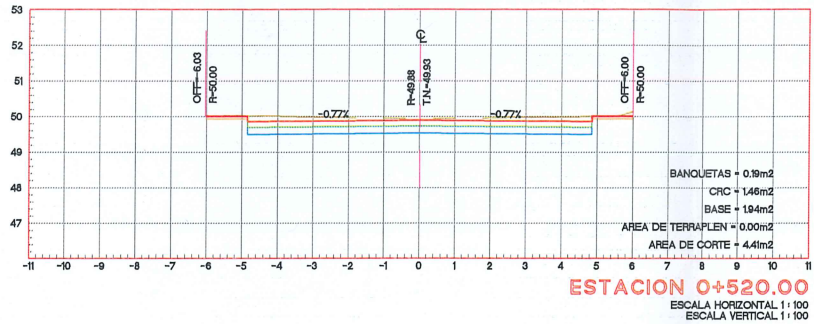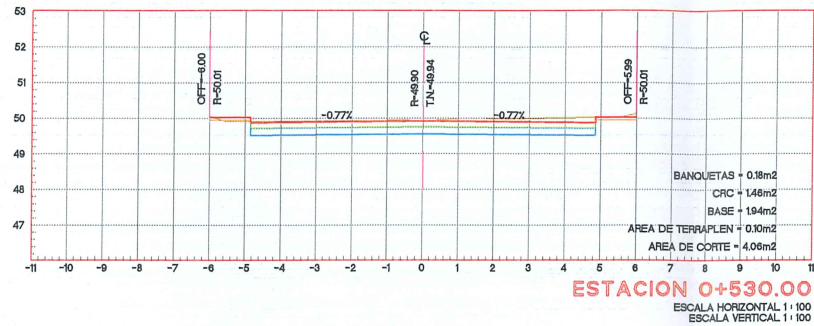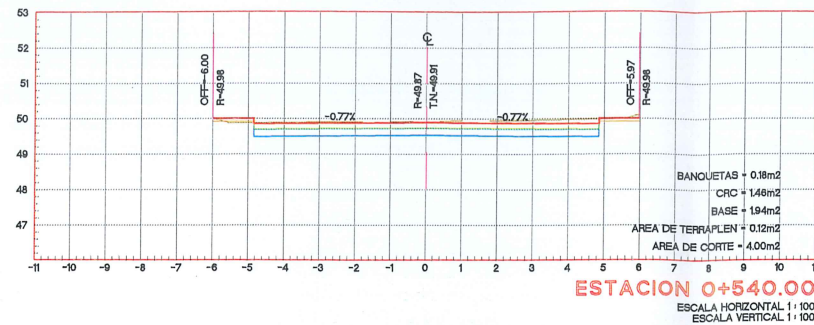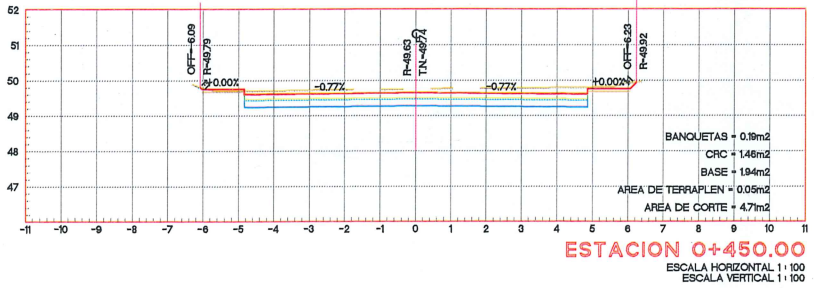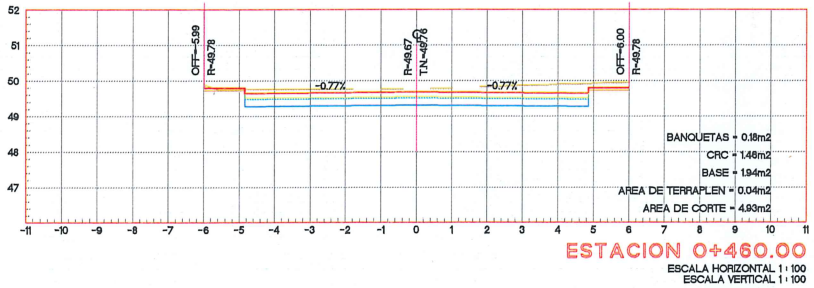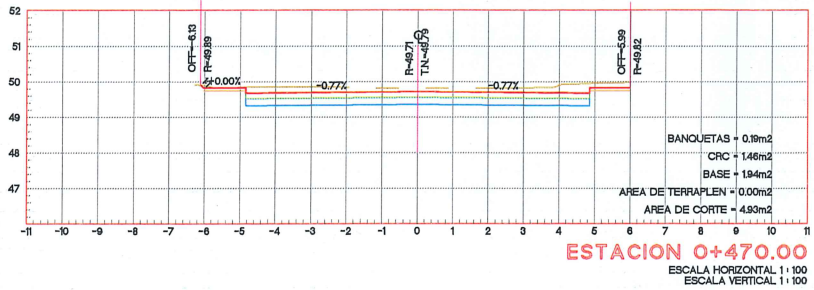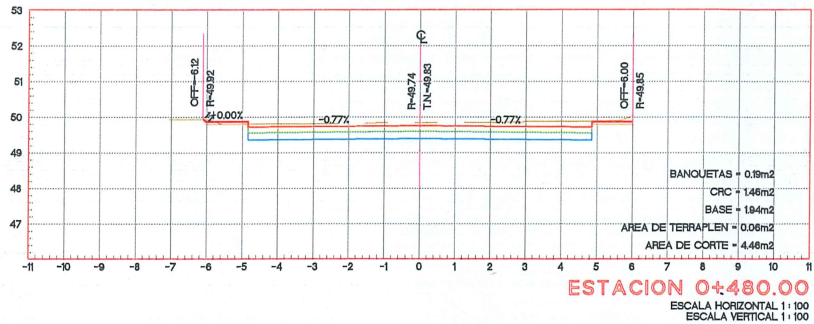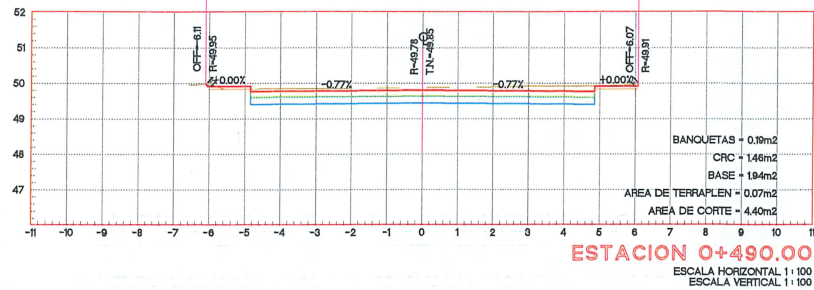

	TERRENO NATURAL
	RASANTE DE PROYECTO
	BANQUETA
	LOSA DE RODAMIENTO
	BASE HIDRÁULICA



R. AYUNTAMIENTO DE REYNOSA, TAM.
SECRETARÍA DE OBRAS PÚBLICAS

SECRETARIO DE OBRAS PÚBLICAS

ARQ. EDUARDO LÓPEZ ARIAS

DIRECTOR DE CONSTRUCCIÓN

MPRU ING. ROGELIO AVENDAÑO GARCÍA

DIRECTOR DE PROYECTOS DE OBRAS PÚBLICAS

ING. MARIEL MARTÍNEZ LÓPEZ

SOP-REY-FIP-095-2024-LP

OBRA: 1.12 PAVIMENTACIÓN HIDRÁULICA DE LA CALLE PLANO: 011-GEO-03 FECHA: DIC/2024

PLANTAS DE PROYECTO A ESCALA 1:100

Director de Construcción
















Cd. Reynosa, Tam. 2024-2027

PROYECTO

REVISO

ARG. EDUARDO LÓPEZ ARIAS

ARG. JOSÉ KARIN GARCÍA CRUZ

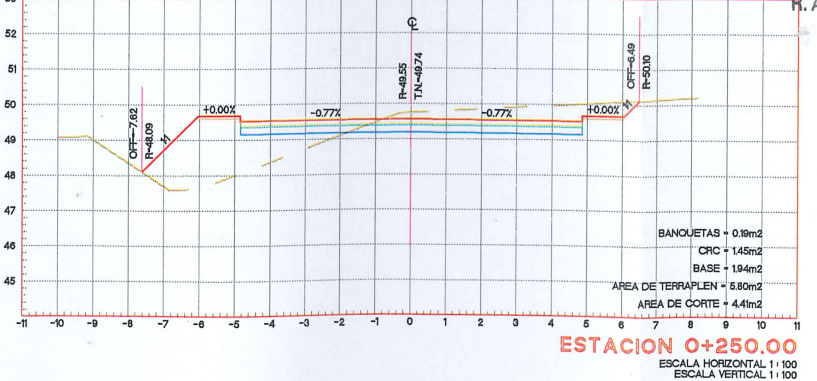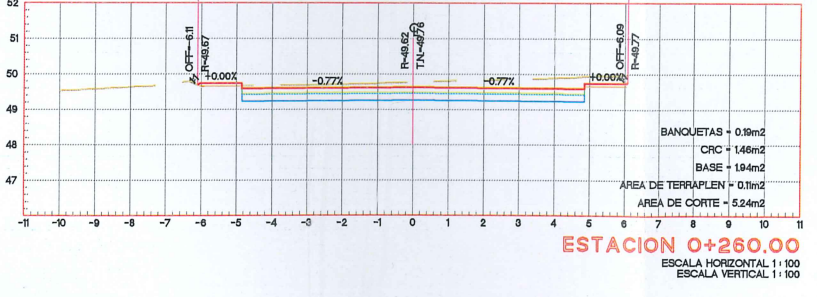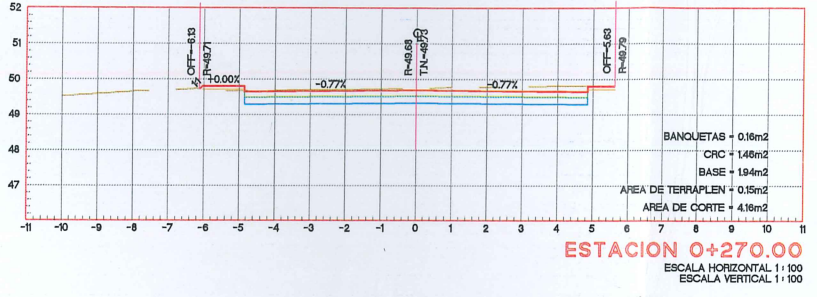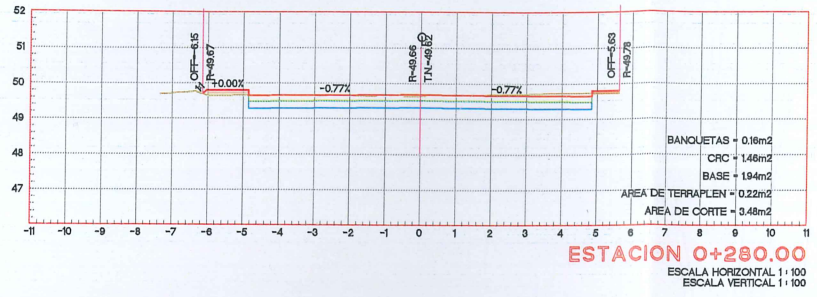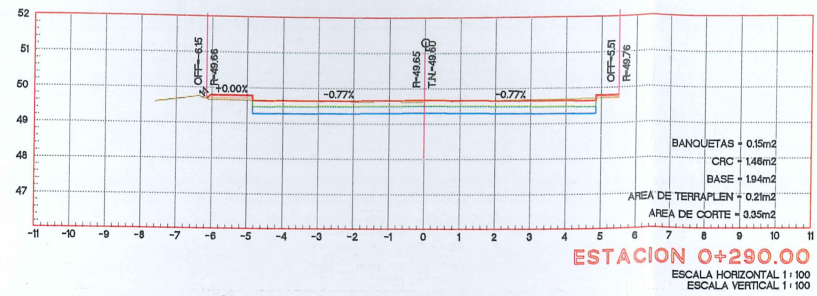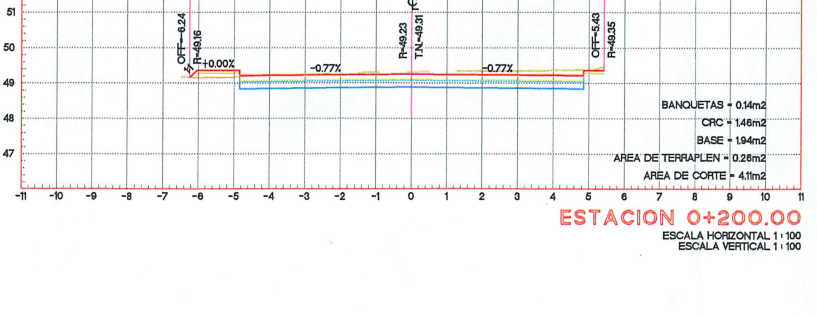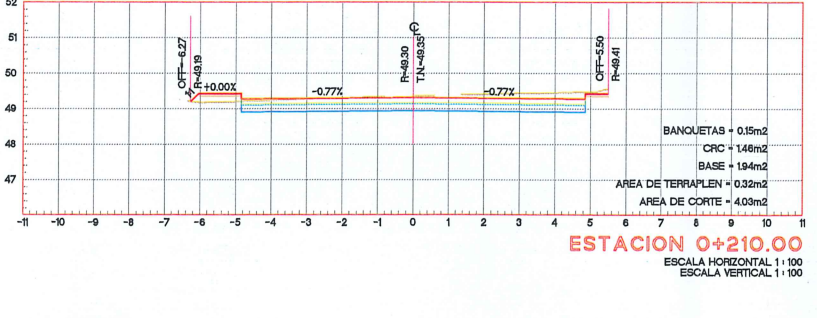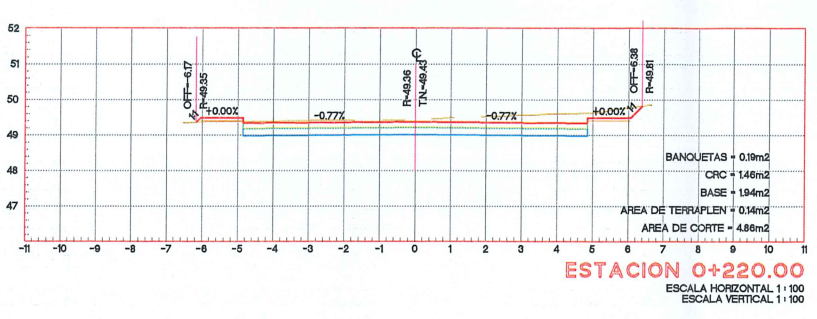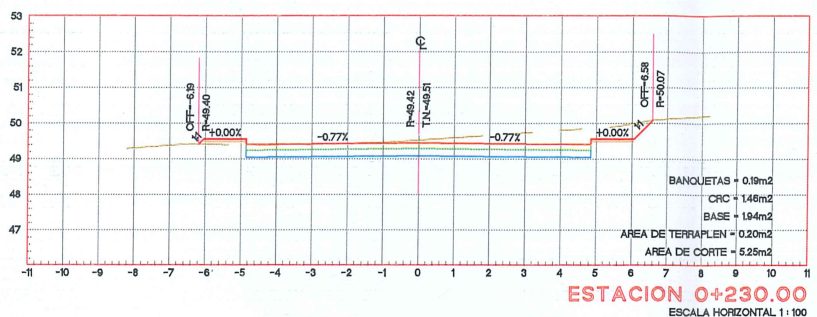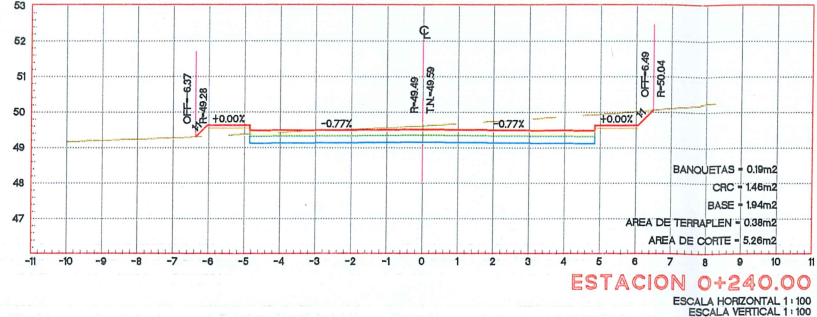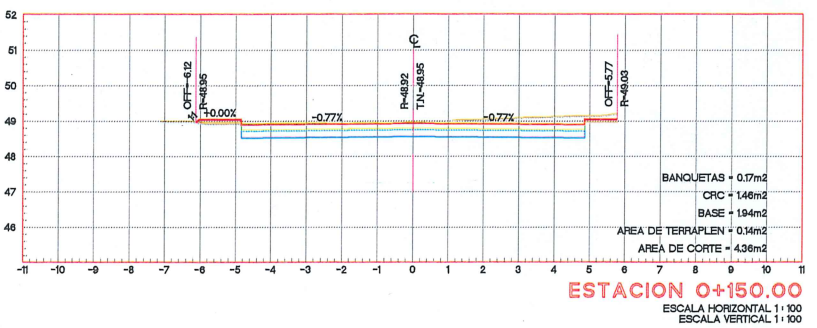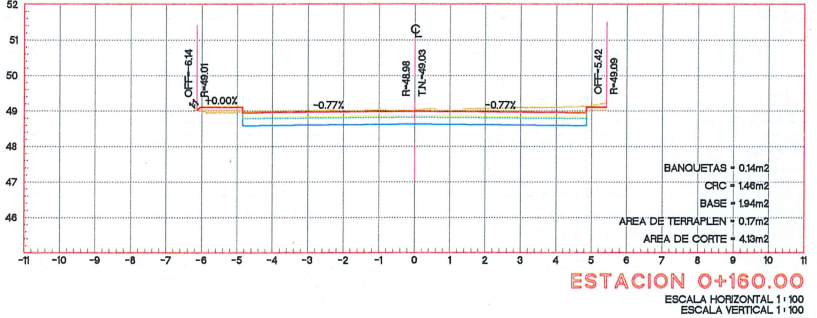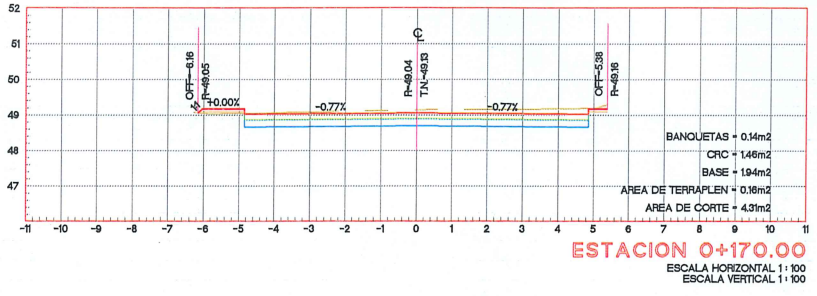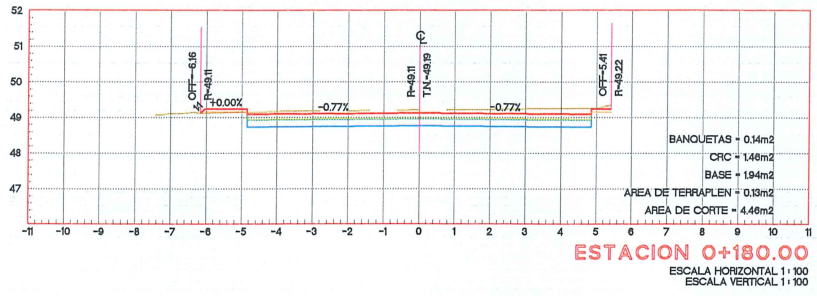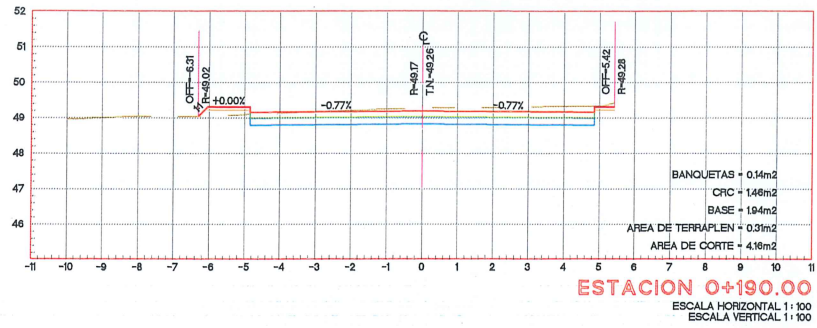

	TERRENO NATURAL
	RASANTE DE PROYECTO
	BANQUETA
	LOSA DE RODAMIENTO
	BASE HIDRÁULICA



AYUNTAMIENTO DE REYNOSA, TAM.
SECRETARÍA DE OBRAS PÚBLICAS
















SECRETARIO DE OBRAS PÚBLICAS
ARQ. EDUARDO LÓPEZ ARIAS
R. Ayuntamiento Constitucional
Cd. Reynosa, Tam.
2024-2027

MPRU ING. ROGELIO AVENDAÑO GARCÍA
DIRECTOR DE PROYECTOS DE OBRAS PÚBLICAS
GABRIEL MARTÍNEZ LÓPEZ

OBRA: 1.12 PROYECTO EJECUTIVO PARA LA PAVIMENTACIÓN HIDRÁULICA DE LA CALLE
Dirección de Construcción
R. Ayuntamiento Constitucional
Cd. Reynosa, Tam.
2024-2027

PLANO: 012-GEO-04
FECHA: DIC/2024
ESC: 1:100

REPRESENTANTE LEGAL
ARQ. J. CRUZ RUIZ NEGRETTE
PROYECTO
ARQ. EDGAR ALEJANDRO GARZA DAVILA
REVISÓ
ARQ. JOSE KARIN GARCIA CRUZ

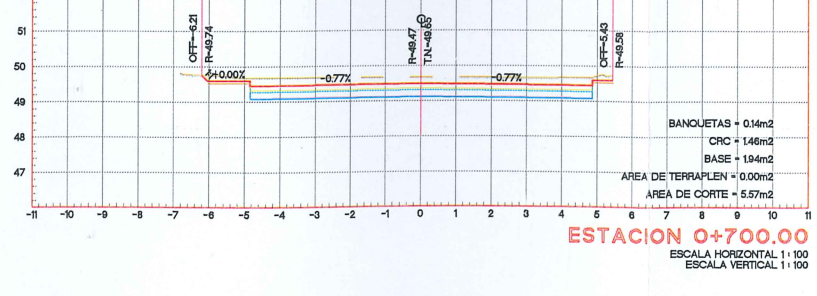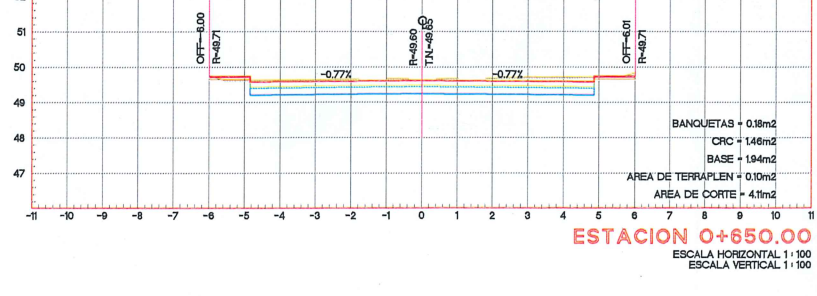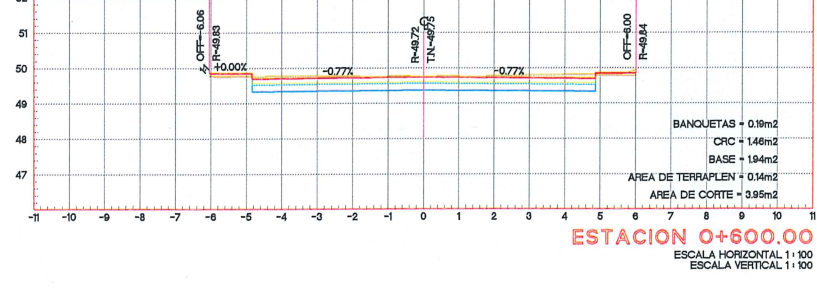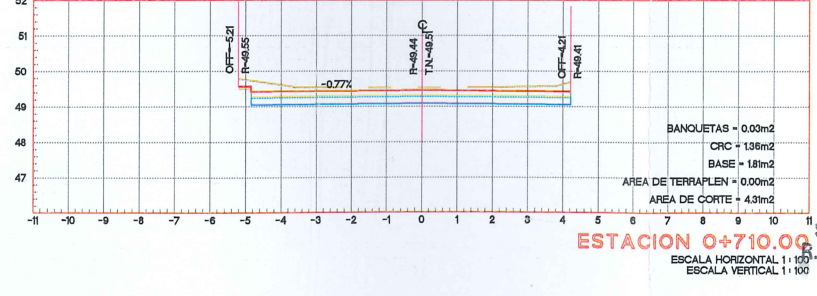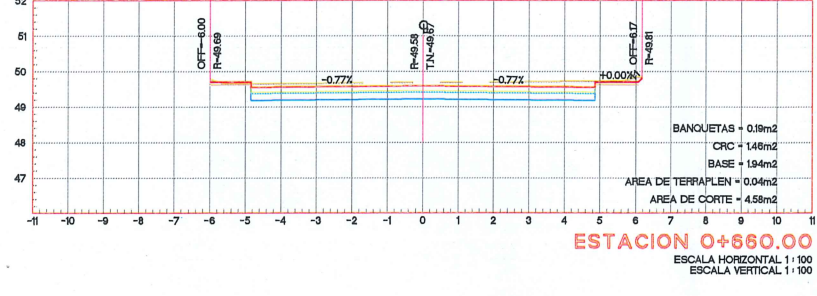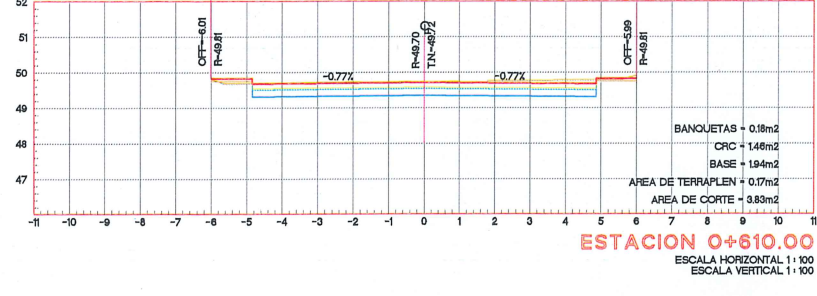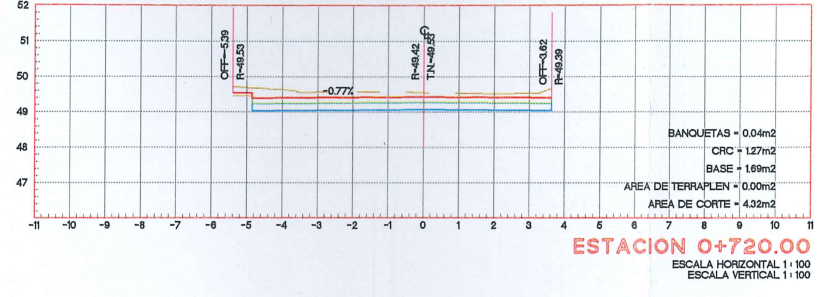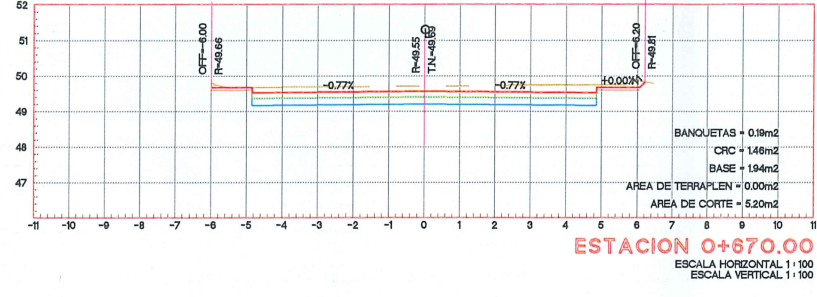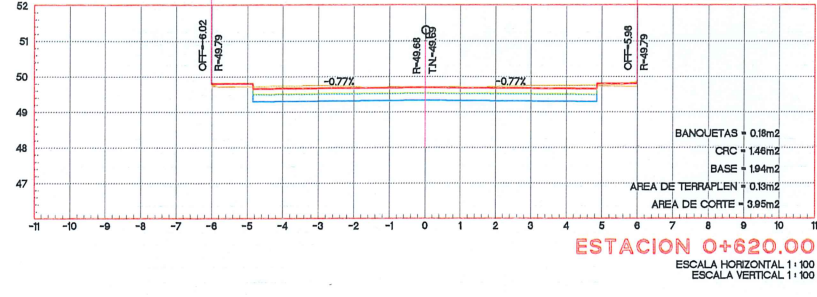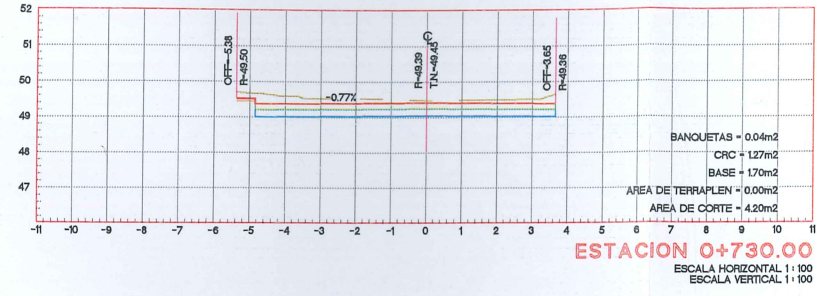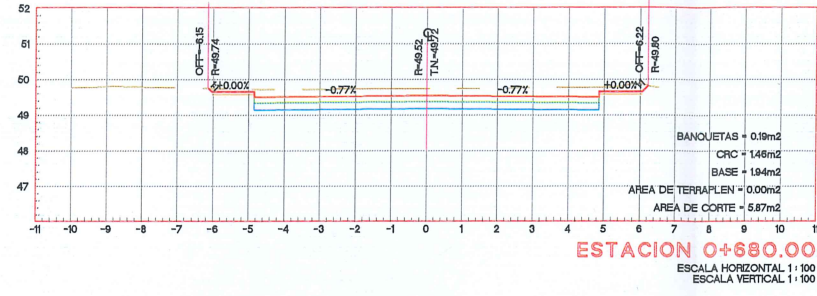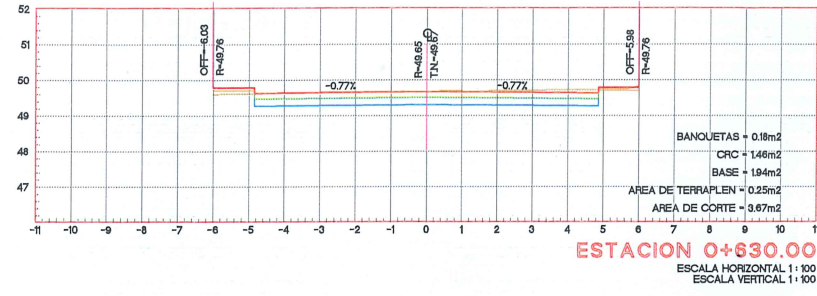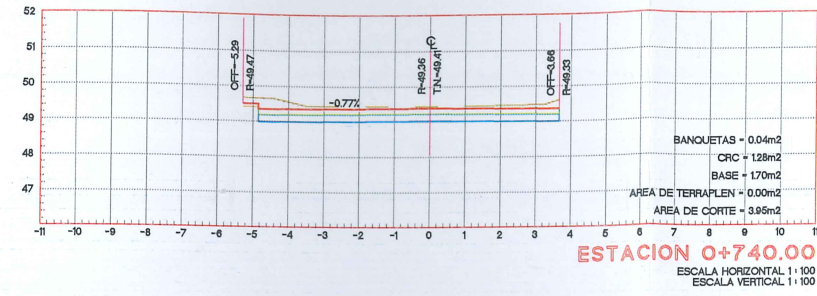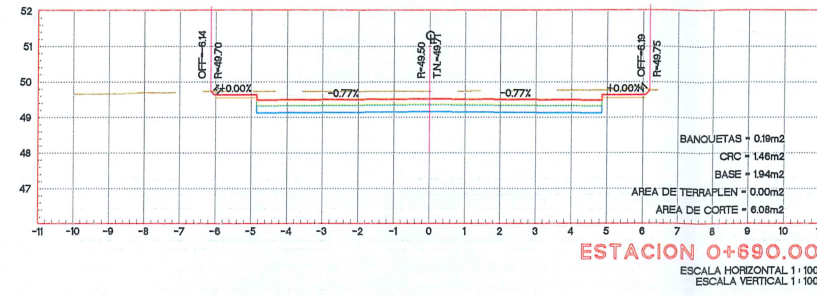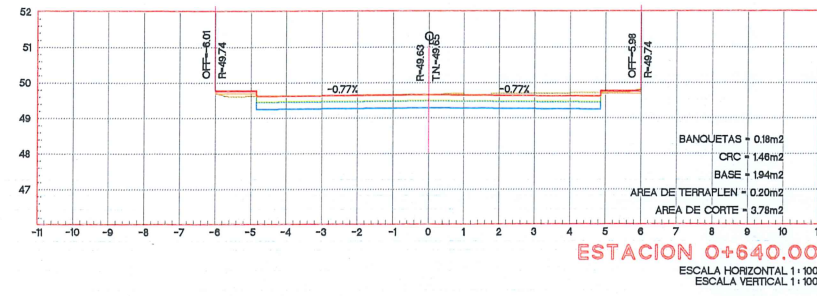

	TERRENO NATURAL
	RASANTE DE PROYECTO
	BANQUETA
	LOSA DE RODAMIENTO
	BASE HIDRÁULICA



R. AYUNTAMIENTO DE REYNOSA, TAM.
SECRETARÍA DE OBRAS PÚBLICAS
















SECRETARIO DE OBRAS PÚBLICAS

ARQ. EDUARDO LÓPEZ ARIAS
DIRECTOR DE CONSTRUCCIÓN

MPRU ING. ROGELIO AVENDAÑO GARCÍA
DIRECTOR DE PROYECTOS DE OBRAS PÚBLICAS

ING. DANIEL MARTÍNEZ LÓPEZ
SOP-REY-FIP-095-2024-LP

OBRA: 1.12 PROYECTO DE PAVIMENTACIÓN HIDRÁULICA DE LA CALLE	PLANO: 013-GEO-05	FECHA: DIC/2024
R. Ayuntamiento Constitucional Cd. Reynosa, Tam. 2024-2027		ESC: 1:100
REPRESENTANTE LEGAL		
PROYECTO		
REVISÓ		
ARG. J. CRUZ RUZ NEGRETÉ		
ARG. JOSÉ KARIN GARCÍA CRUZ		

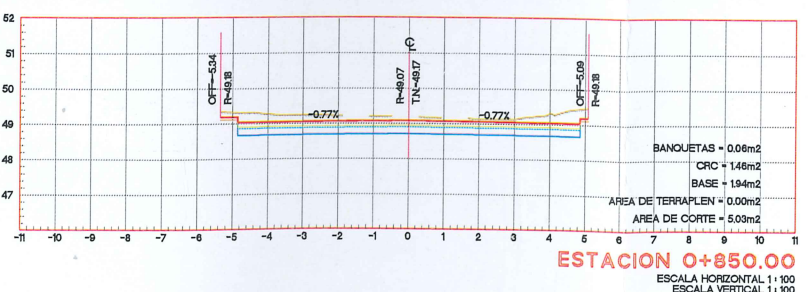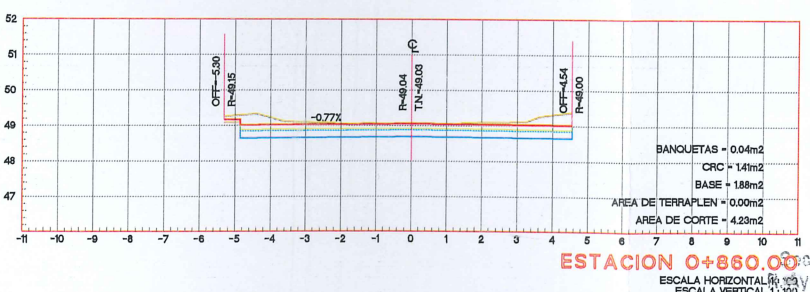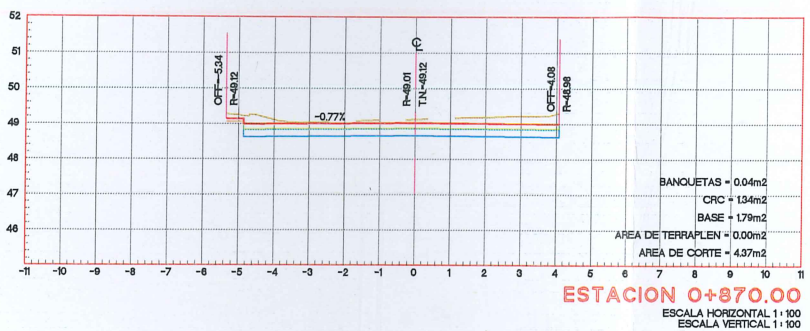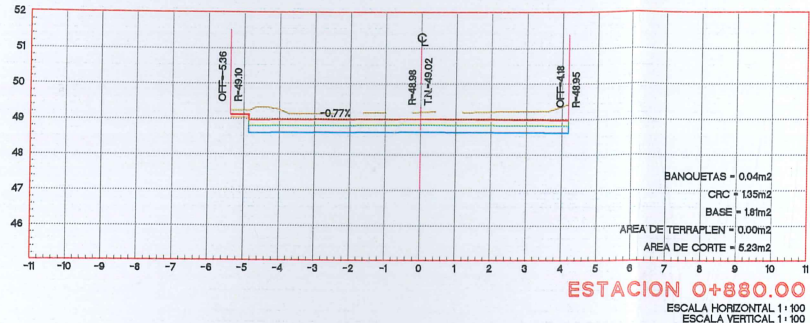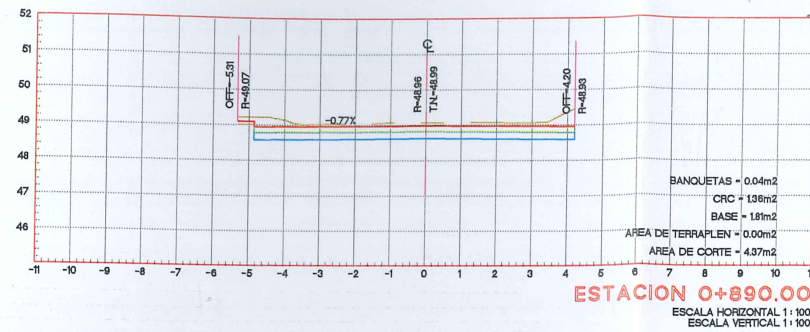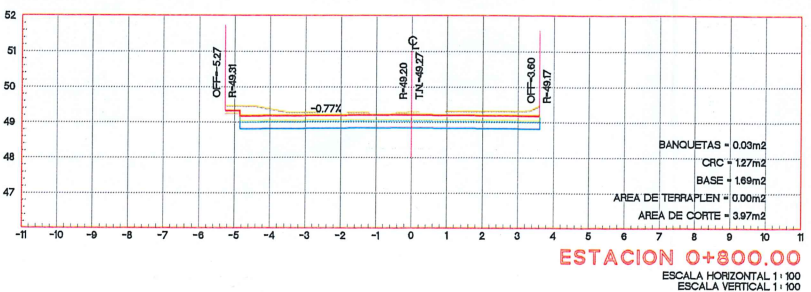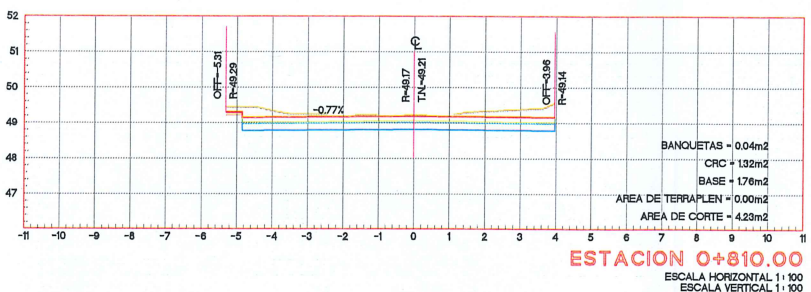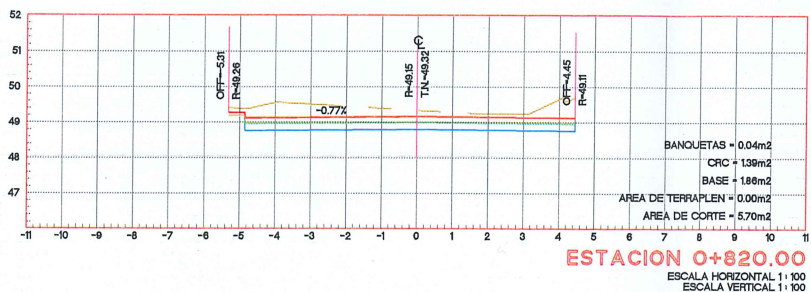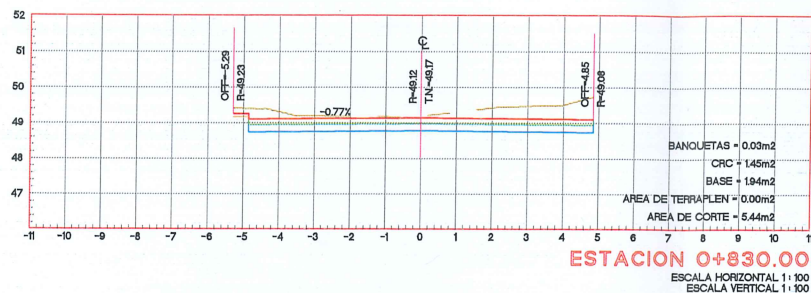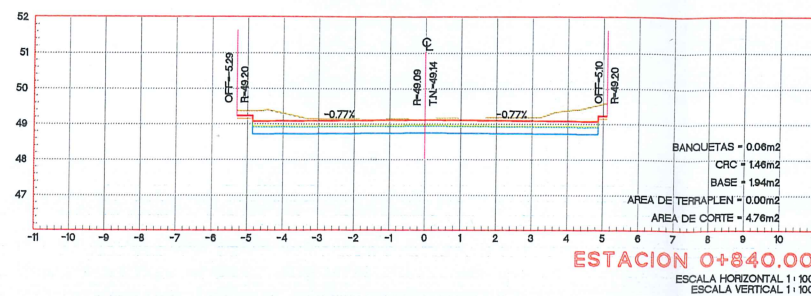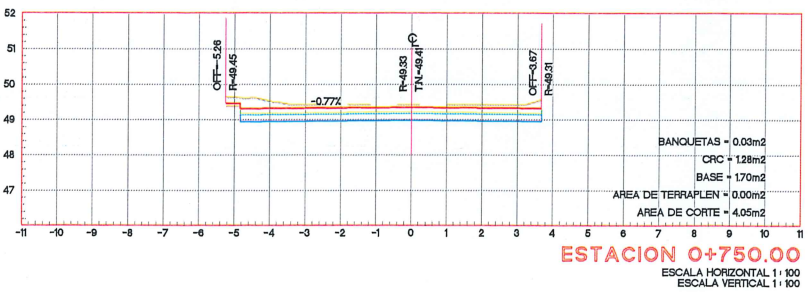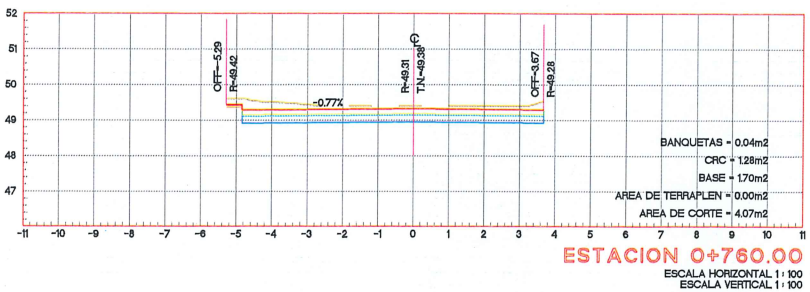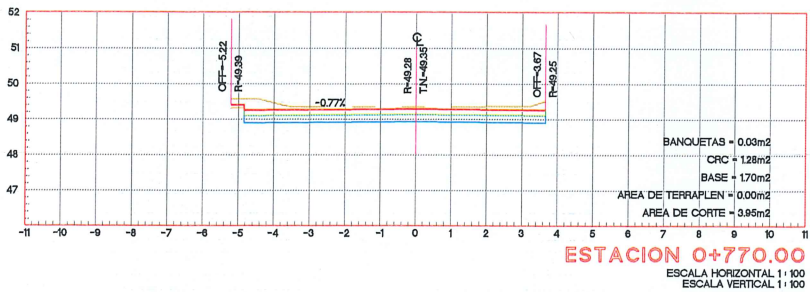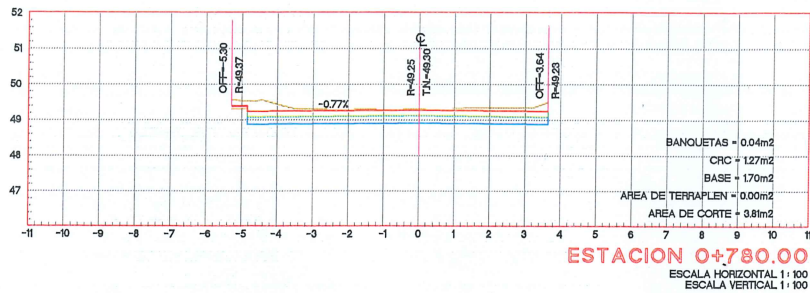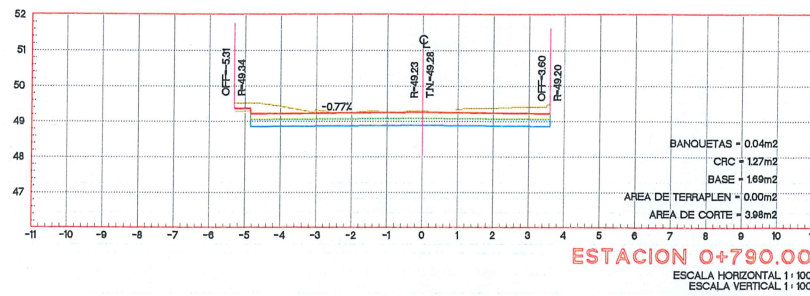

	TERRENO NATURAL
	RASANTE DE PROYECTO
	BANQUETA
	LOSA DE RODAMIENTO
	BASE HIDRÁULICA



GOBIERNO MUNICIPAL DE
REYNOSA
IMPARABLE
— 2024 — 2027 —

R. AYUNTAMIENTO DE REYNOSA, TAM.
SECRETARÍA DE OBRAS PÚBLICAS

SECRETARIO DE OBRAS PÚBLICAS

ARQ. EDUARDO LÓPEZ ARIAS

SECRETARÍA DE OBRAS PÚBLICAS
Ayuntamiento Constitucional
Cd. Reynosa, Tam.
2024-2027





MPRU NG. ROGELIO AVENDAÑO GARCÍA

DIRECTOR DE PROYECTOS DE OBRAS PÚBLICAS

ARQ. GRIEL MARTÍNEZ LÓPEZ

SOP-REY-FIP-095-2024-LP

OBRA: 1.12 PAVIMENTACIÓN HIDRÁULICA DE LA CALLE
RÍO DE LA PLATA
PLAN: 014-GEO-06
FECHA: DIC/2024
ESC: 1:100
R. Ayuntamiento Constitucional
Cd. Reynosa, Tam.
2024-2027
PROYECTO: ARQ. J. CRUZ RUIZ NEGRETÉ
REVISÓ: ARQ. EDGAR ALEJANDRO GARZA DAVILA

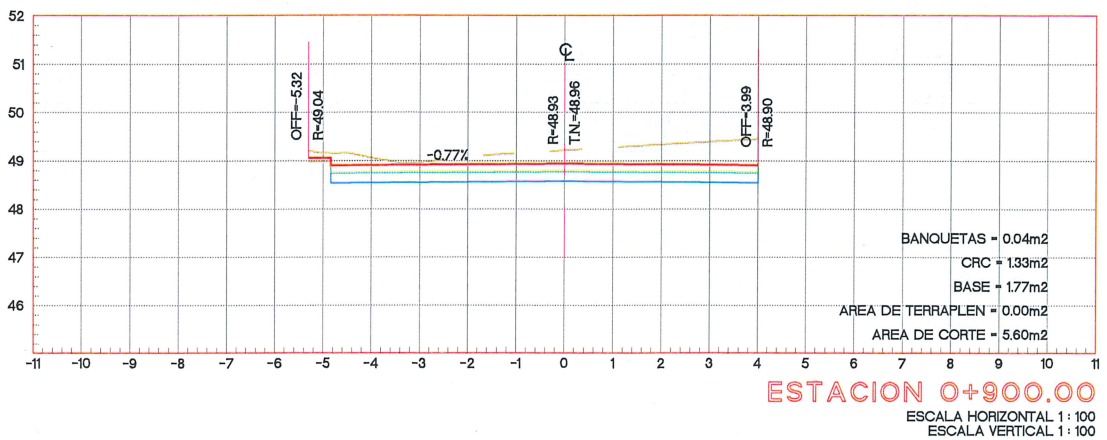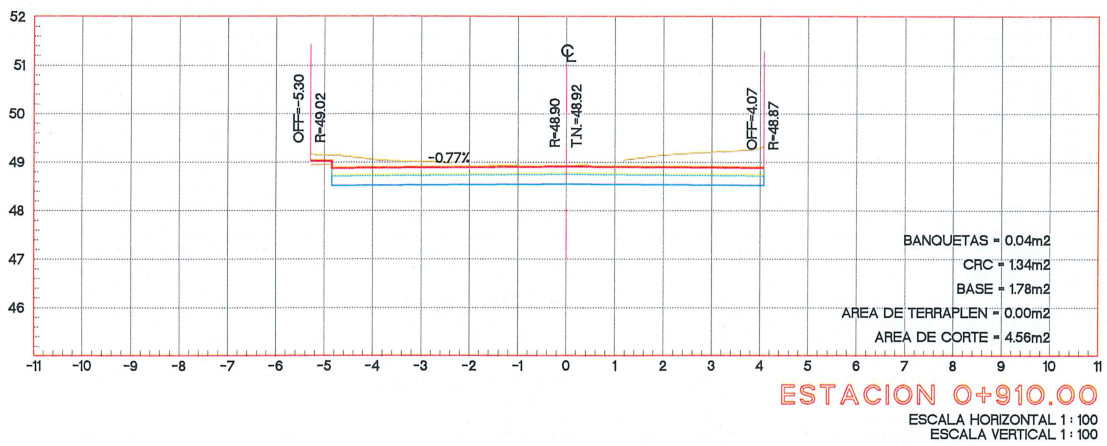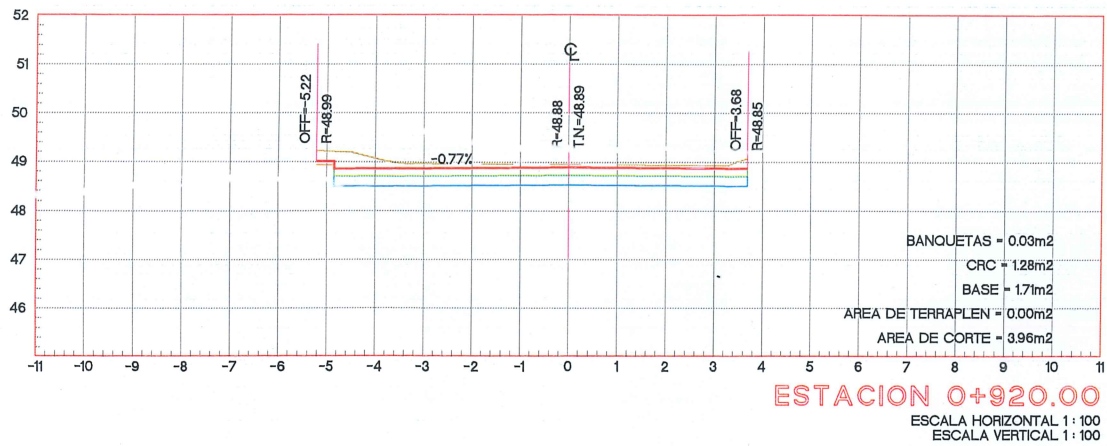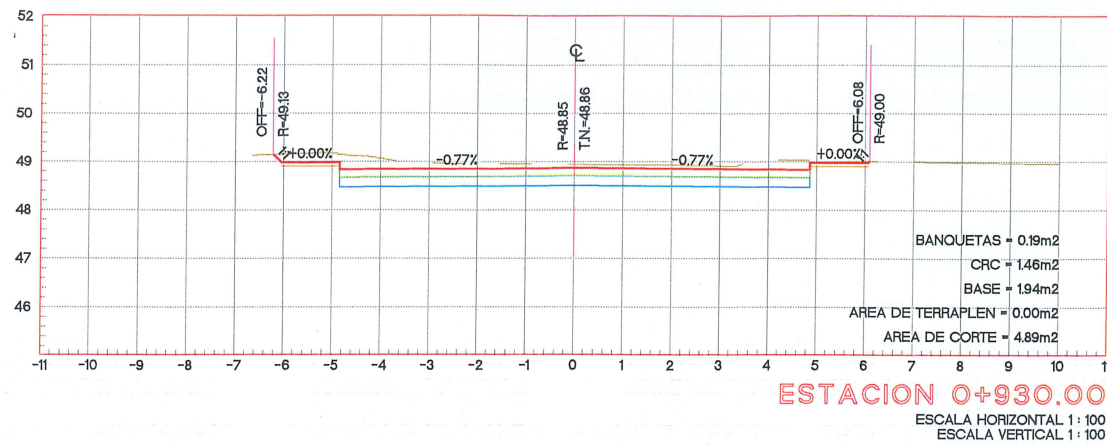

UBICACIÓN



	TERRENO NATURAL
	RASANTE DE PROYECTO
	BANQUETA
	LOSA DE RODAMIENTO
	BASE HIDRÁULICA



GOBIERNO MUNICIPIOAL DE
REYNOSA
IMPARABLE
— 2024 — 2027 —

R. AYUNTAMIENTO DE REYNOSA, TAM.
SECRETARÍA DE OBRAS PÚBLICAS

SECRETARIO DE OBRAS PÚBLICAS

ARQ. EDUARDO LÓPEZ ARIAS

DIRECTOR DE CONSTRUCCIÓN

MPRU ING. ROGELIO AVENDAÑO GARCÍA

DIRECTOR DE PROYECTOS DE OBRAS PÚBLICAS

JUAN GABRIEL MARTÍNEZ LÓPEZ

PROYECTO N° SOP-REY-FIP-095-2024-LP

OBRA: PROYECTO EJECUTIVO PARA LA RECONSTRUCCIÓN HIDRÁULICA DE LA CALLE

PLANO: 015-GEO-07

FECHA: DIC/2024


REPRESENTANTE LEGAL

ARG. J. CRUZ RUIZ NEGRETTE

REVISÓ


ARG. EDGAR ALEJANDRO GARZA DAVILA

ARG. JOSE KARIN GARCIA CRUZ

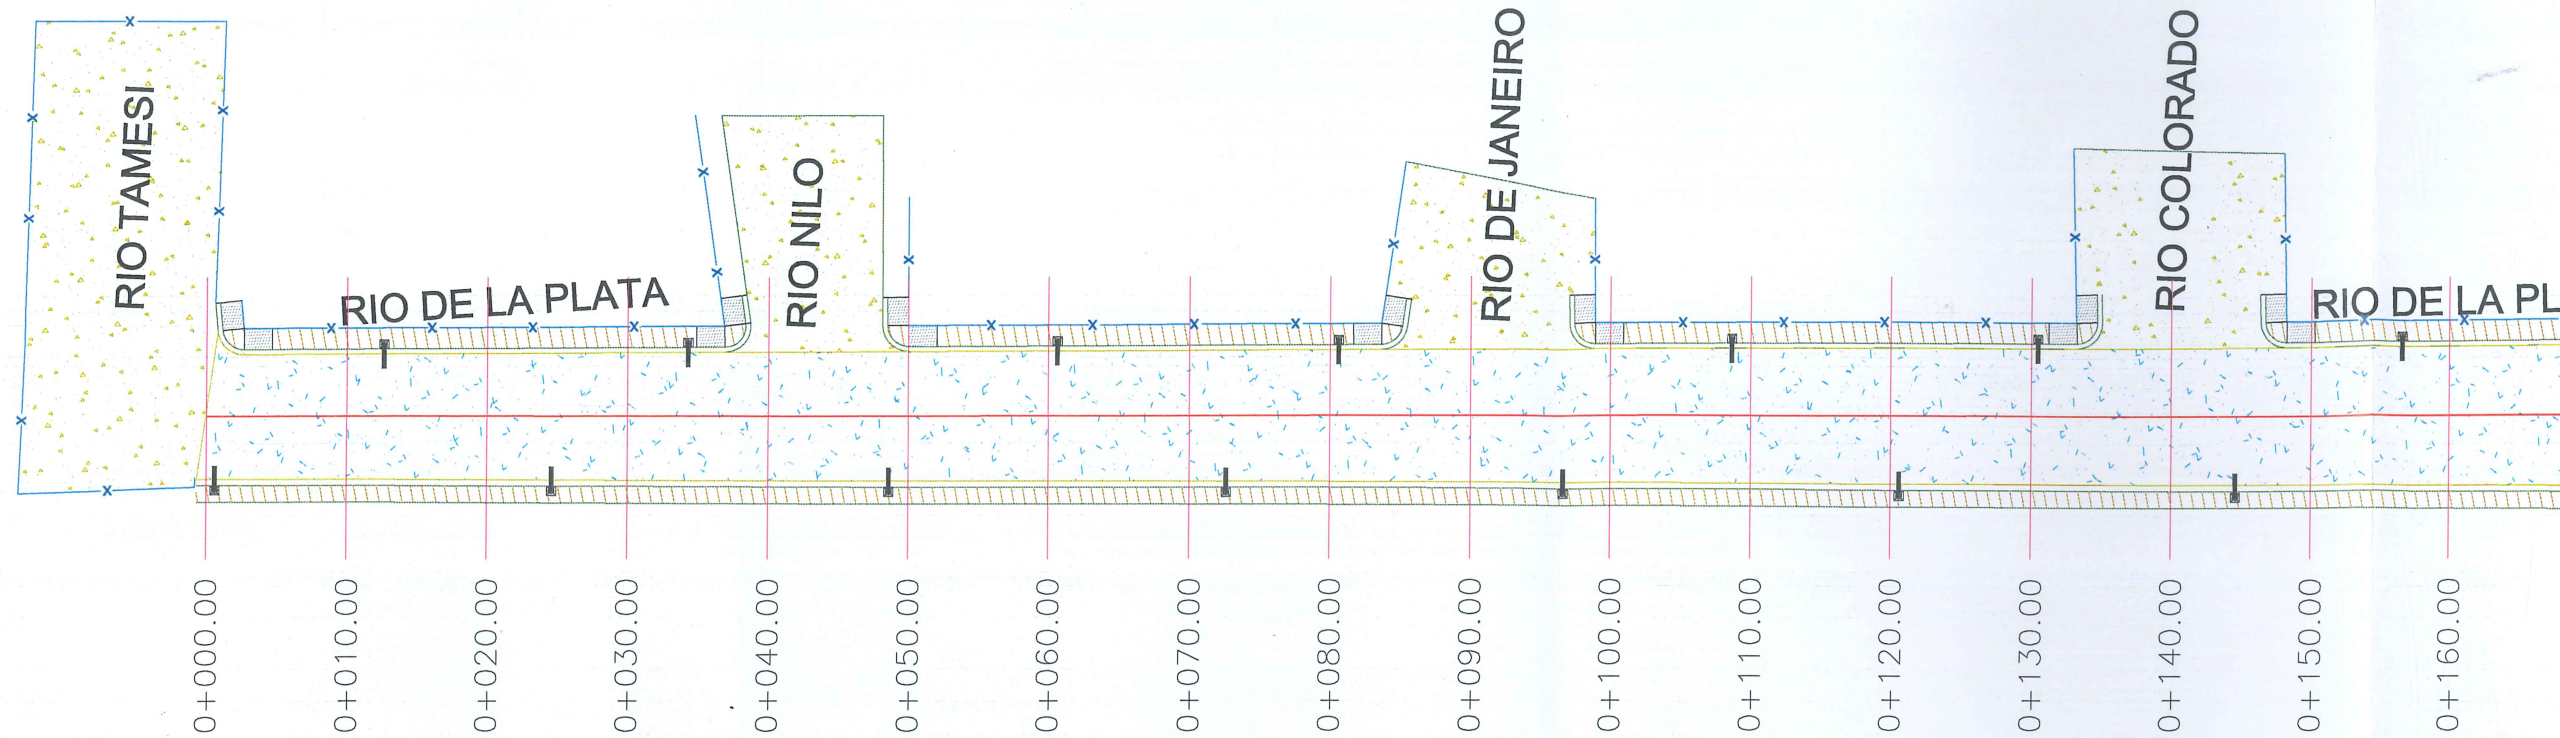

PLANTA ALUMBRADO

ESC. 1:500

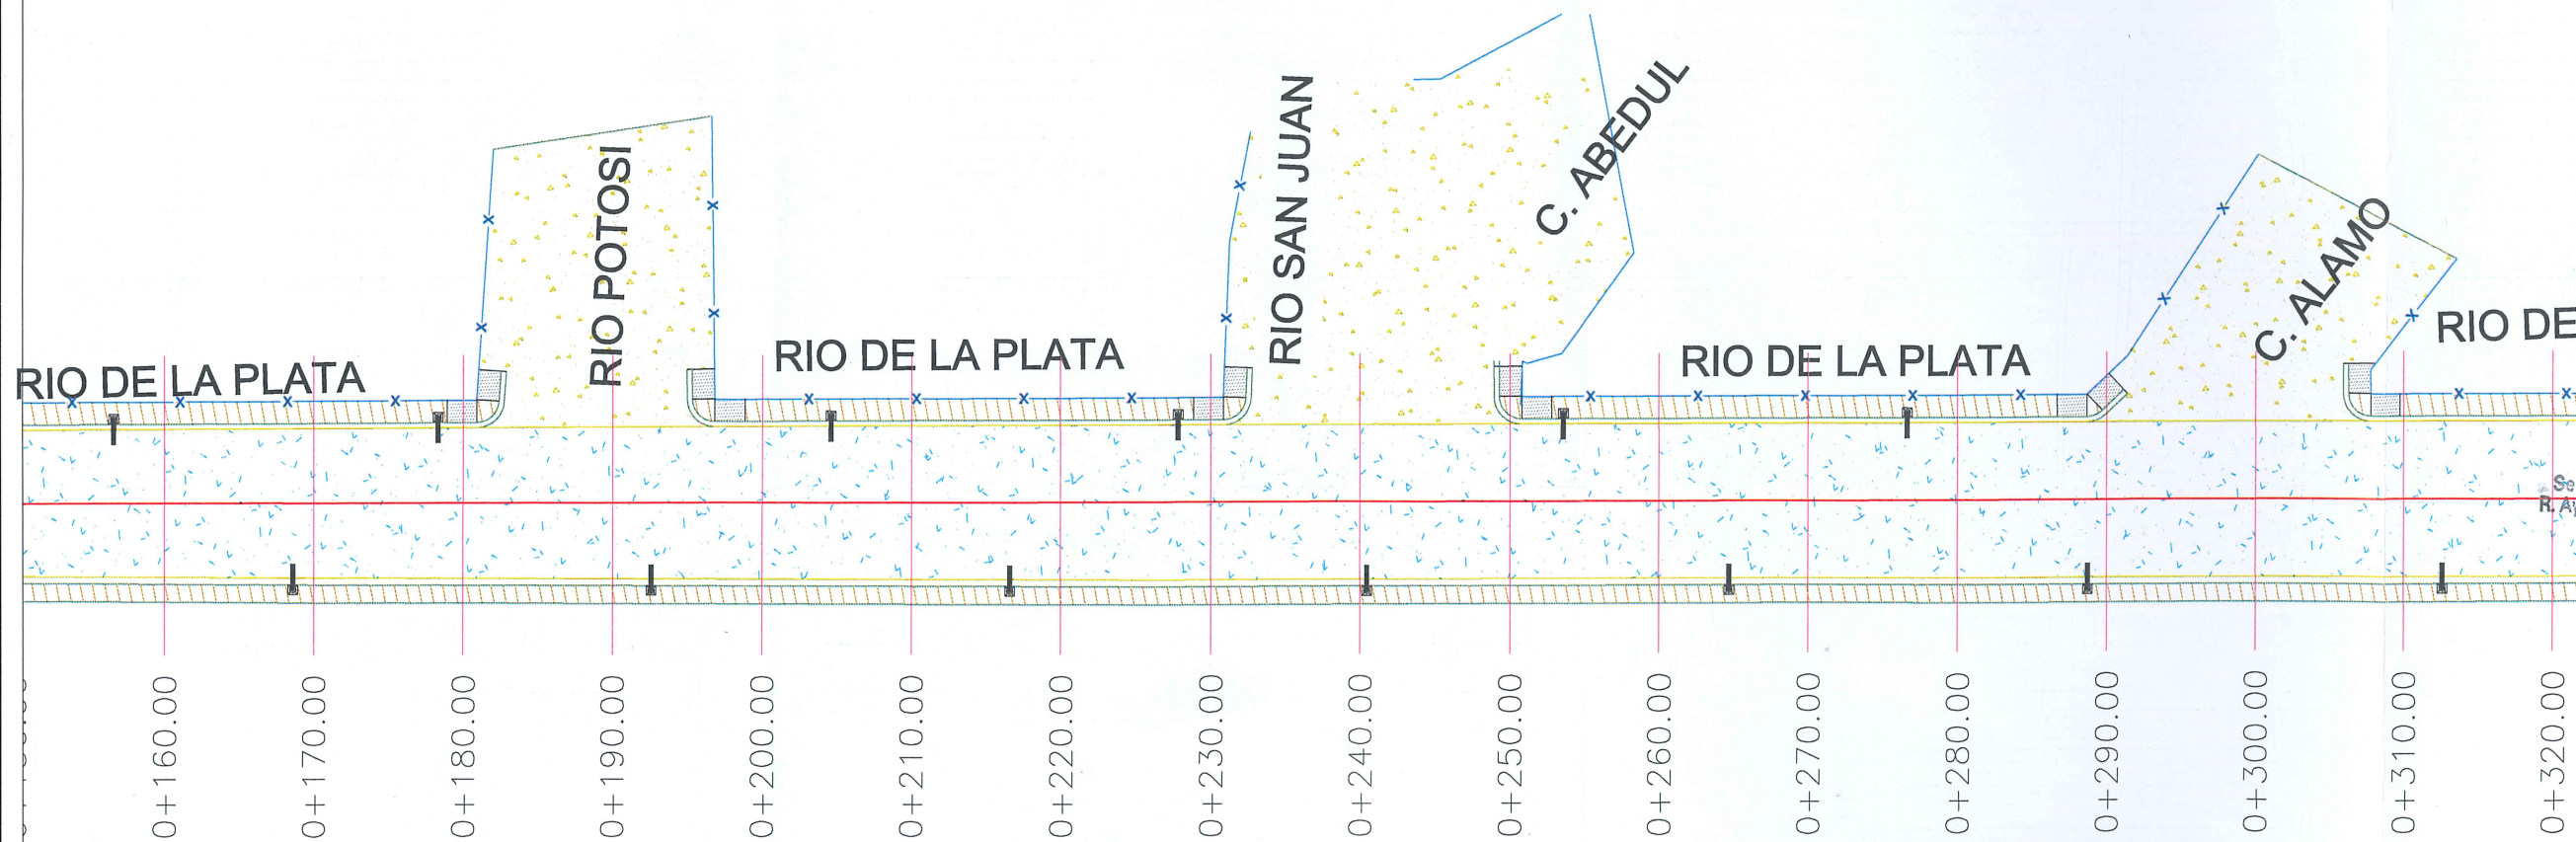

PLANTA ALUMBRADO

ESC. 1:500

UBICACIÓN



LUMINARIA DE PROYECTO



GOBIERNO MUNICIPAL DE
REYNOSA
IMPARABLE
— 2024 — 2027 —

R. AYUNTAMIENTO DE REYNOSA, TAM.
SECRETARÍA DE OBRAS PÚBLICAS

SECRETARIO DE OBRAS PÚBLICAS

ARQ. EDUARDO LÓPEZ ARIAS

DIRECTOR DE CONSTRUCCIÓN

Secretaría de Obras Públicas
R. Ayuntamiento Constitucional
Cd. Reynosa, Tam.
2024-2027

MPRU ING. ROGELIO AVENDAÑO GARCÍA

DIRECTOR DE PROYECTOS DE OBRAS PÚBLICAS



ERIEL MARTÍNEZ LÓPEZ

SOP-REY-FIP-095-2024-LP


OBRA: 1.12 PAVIMENTACIÓN DE LA CARRETERA PARA LA
PAVIMENTACIÓN DE LA CARRETERA DE LA CALLE
RIO DE ORO

PLANO: 019-LUM-01
FECHA: DIC/2024


PL. Dirección de Construcción
R. Ayuntamiento Constitucional
Cd. Reynosa, Tam.
2024-2027

PROYECTO
ARQ. J. CRUZ RUÍZ NEGRETE

REVISÓ
ARQ. JOSÉ KARIN GARCÍA CRUZ

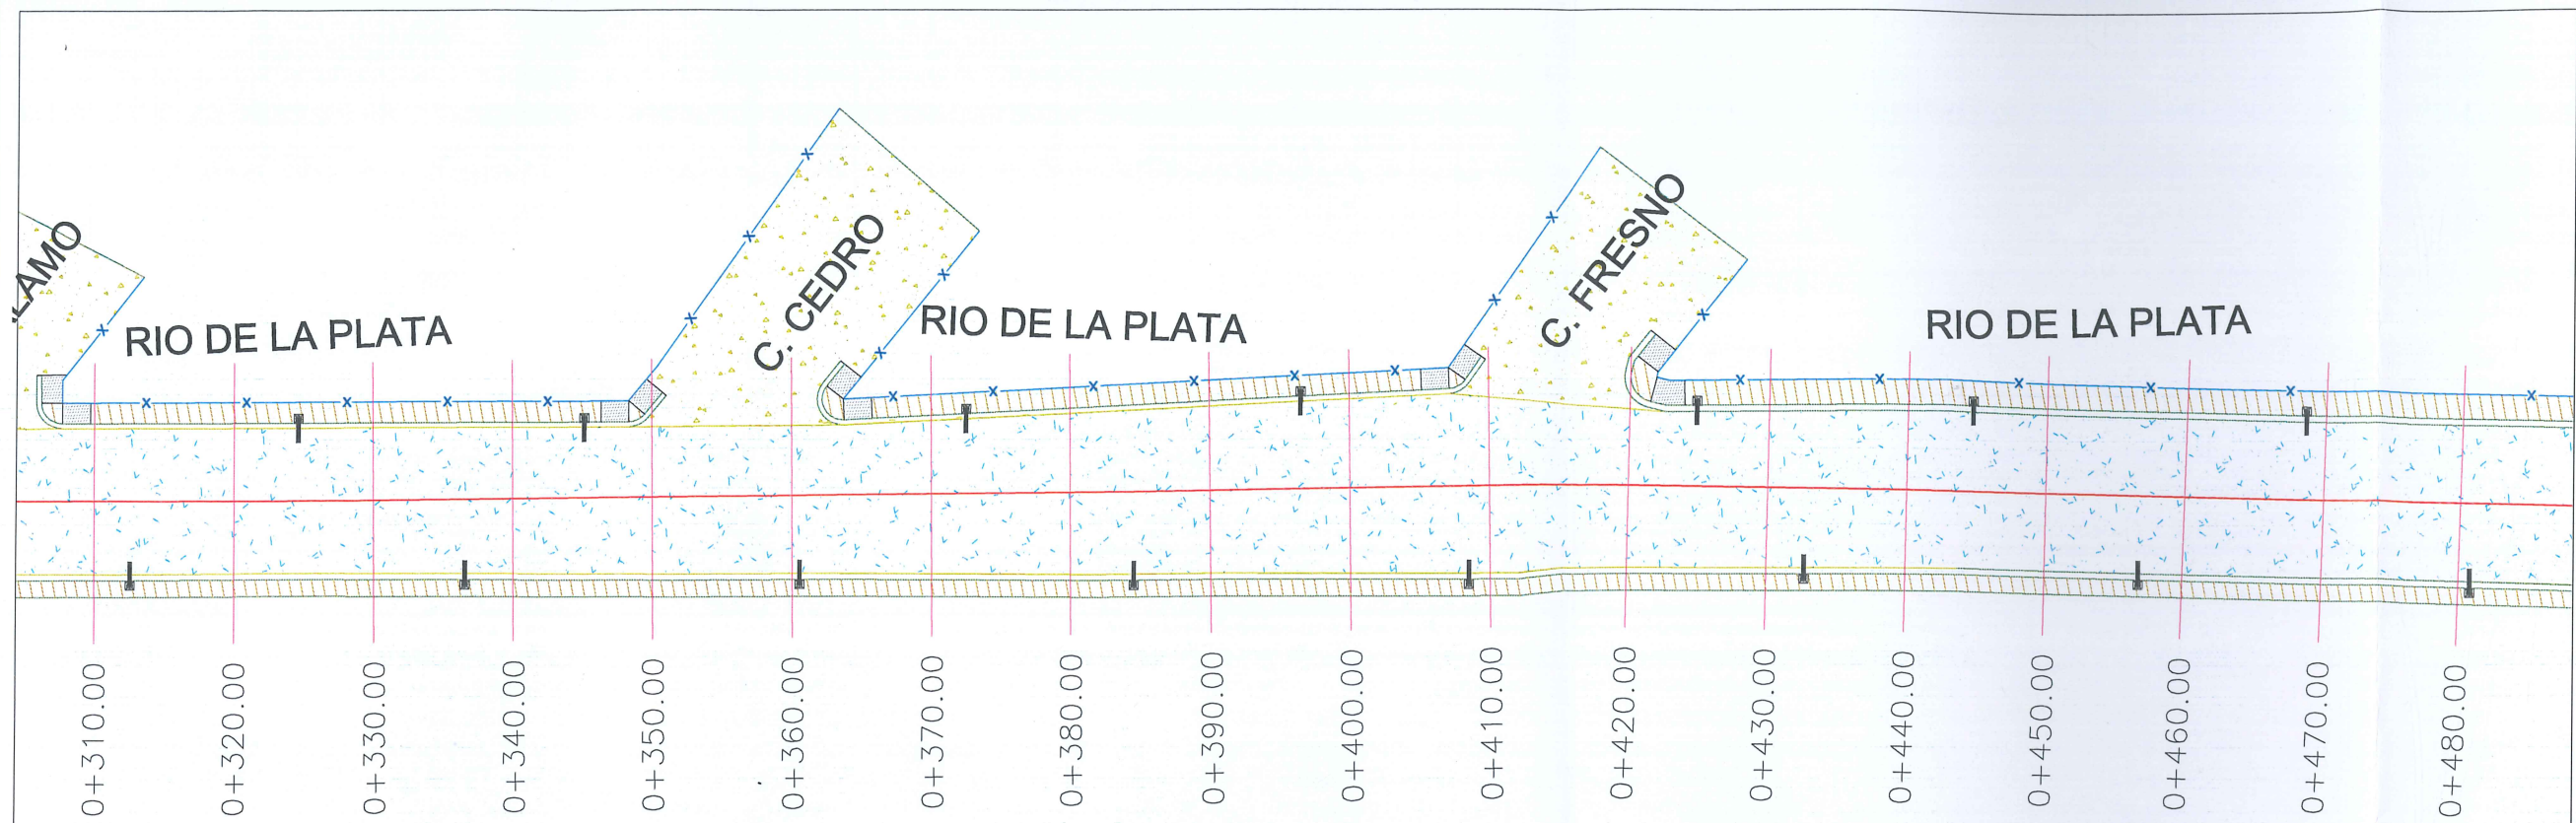

PLANTA ALUMBRADO
ESC. 1:500

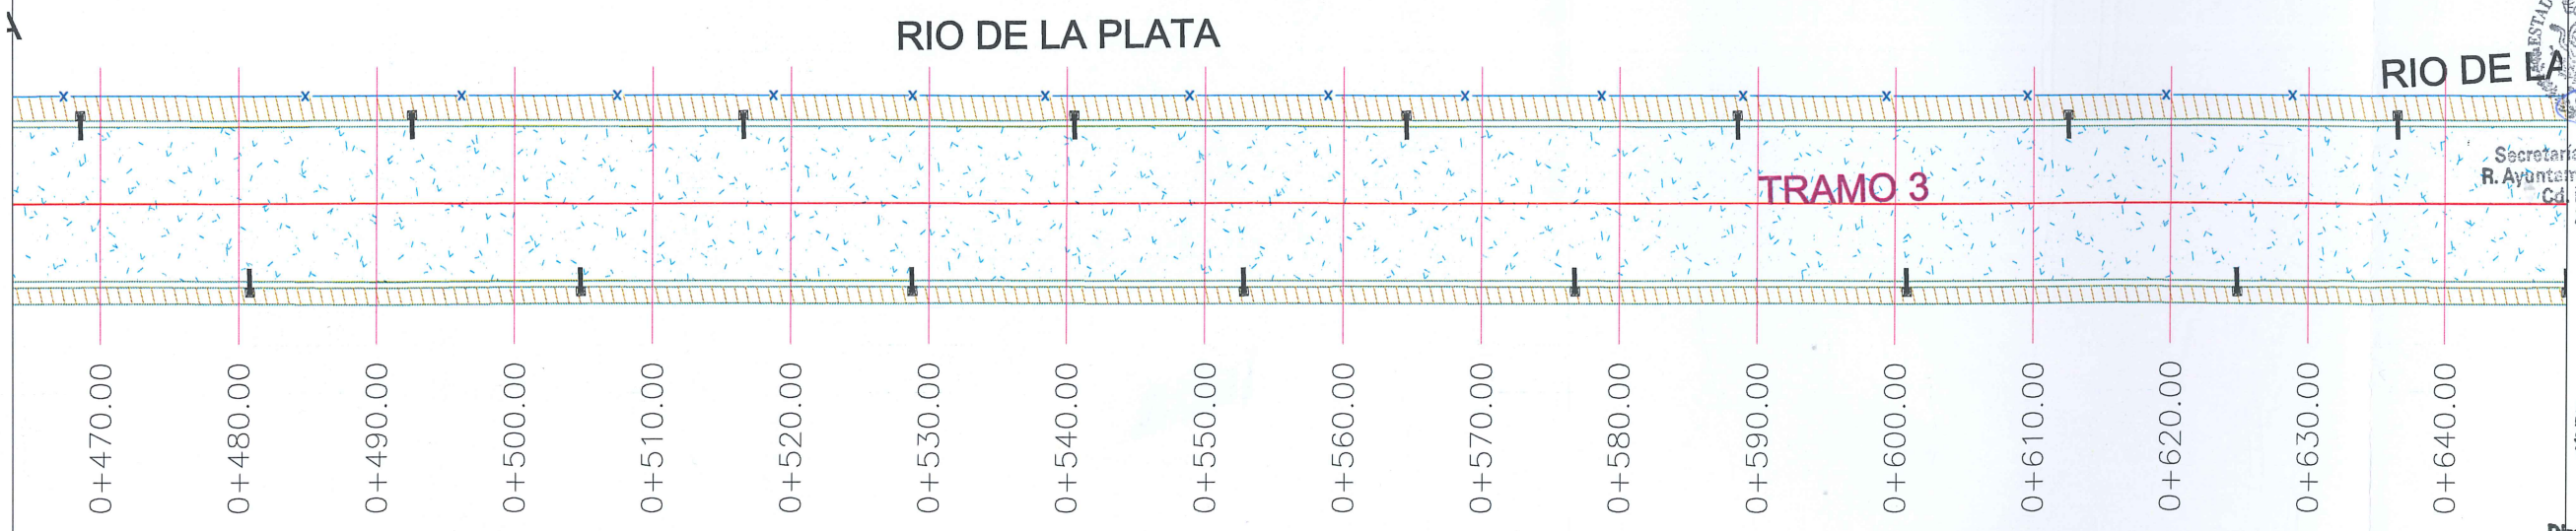

PLANTA ALUMBRADO
ESC. 1:500



R. AYUNTAMIENTO DE REYNOSA, TAM.
SECRETARÍA DE OBRAS PÚBLICAS

SECRETARIO DE OBRAS PÚBLICAS
ARQ. EDUARDO LÓPEZ ARIAS


DIRECTOR DE CONSTRUCCIÓN
MPRU ING. ROGELIO AVENDAÑO GARCÍA

DIRECTOR DE PROYECTOS DE OBRAS PÚBLICAS
ING. GABRIEL MARTÍNEZ LÓPEZ


PROYECTO N° SOP-REY-FIP-095-2024-LP

SECRETARÍA DE OBRAS PÚBLICAS
R. Ayuntamiento Constitucional
Cd. Reynosa, Tam.
2024-2027

PROYECTO
ARQ. J. CRUZ RUZ NEGRETTE
REVISÓ
ARQ. JOSE MARIN GARCIA CRUZ

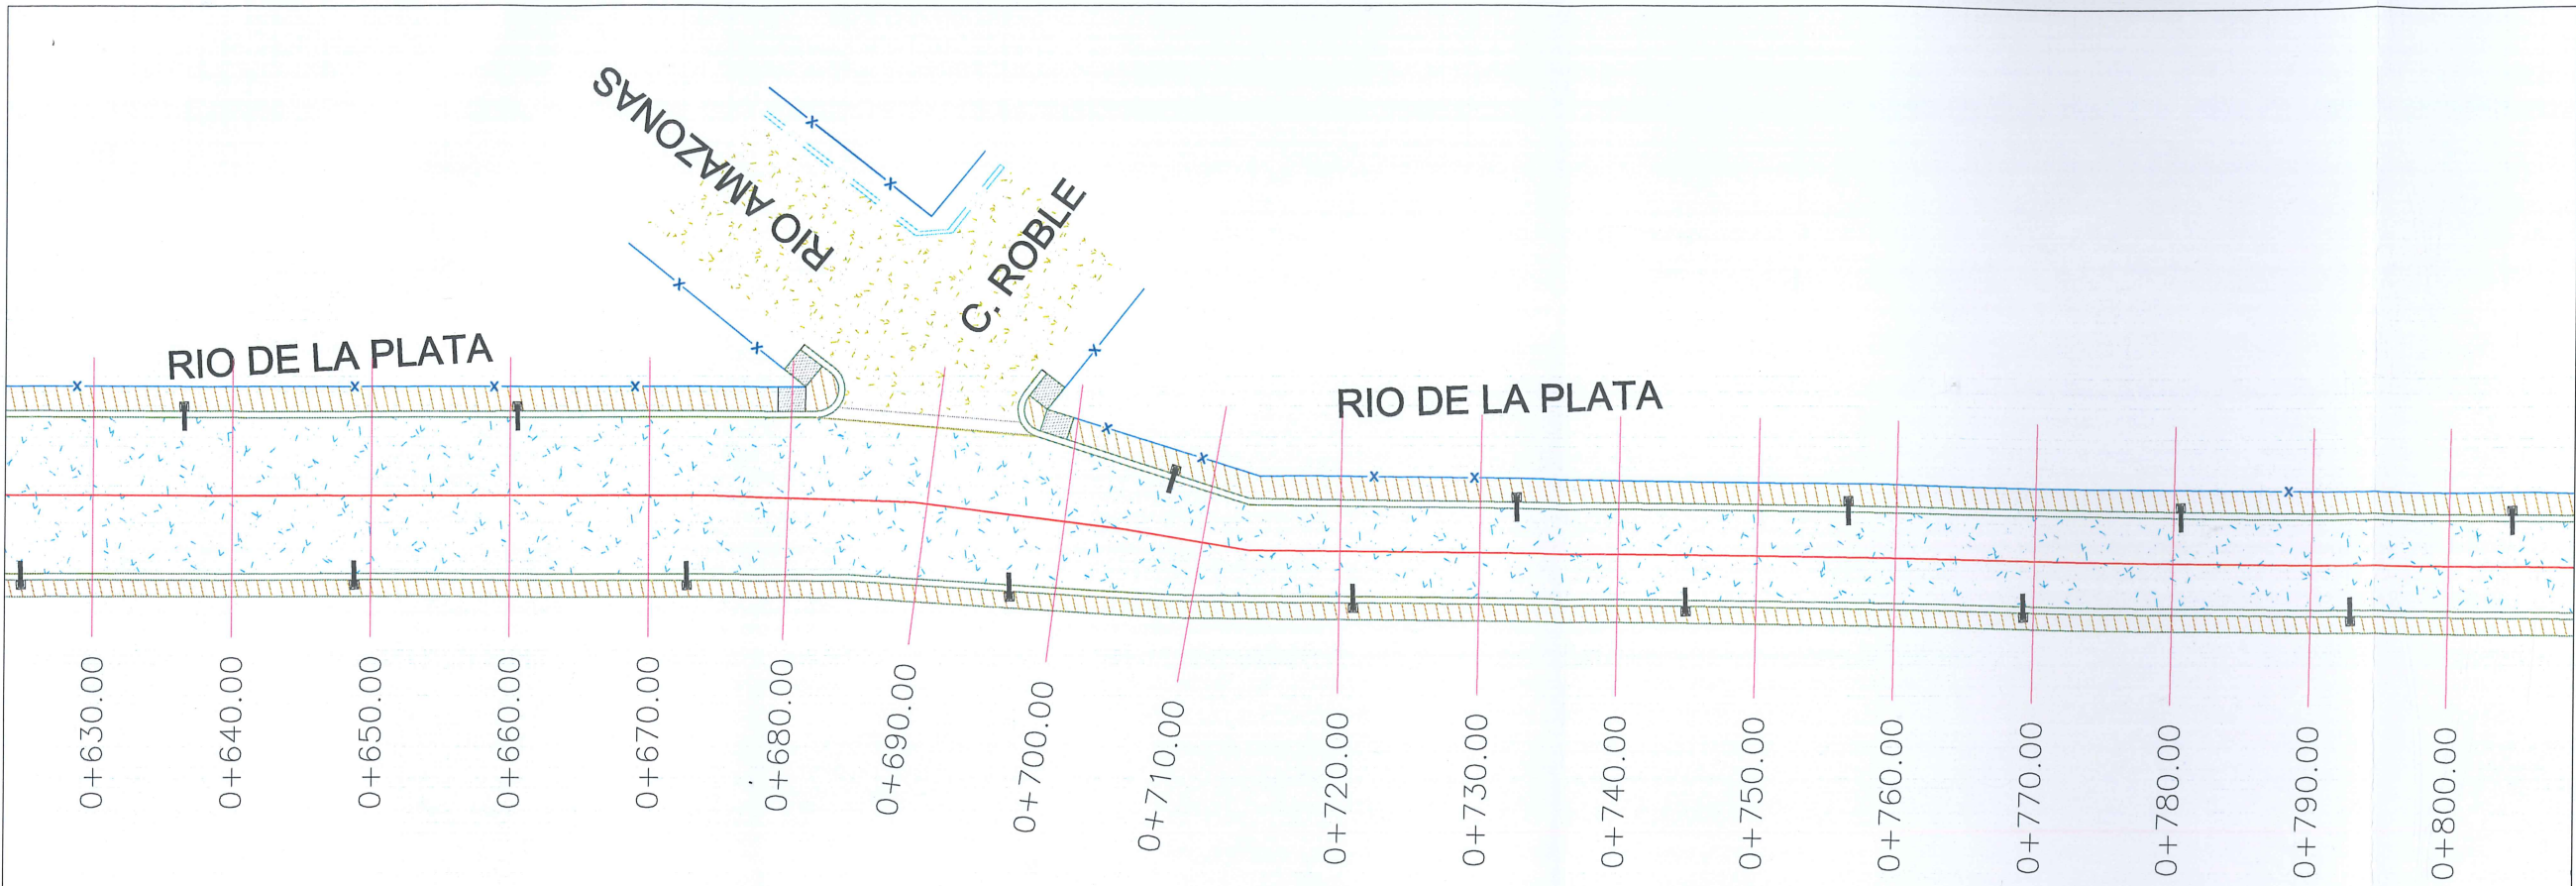

PLANTA ALUMBRADO
ESC. 1:500

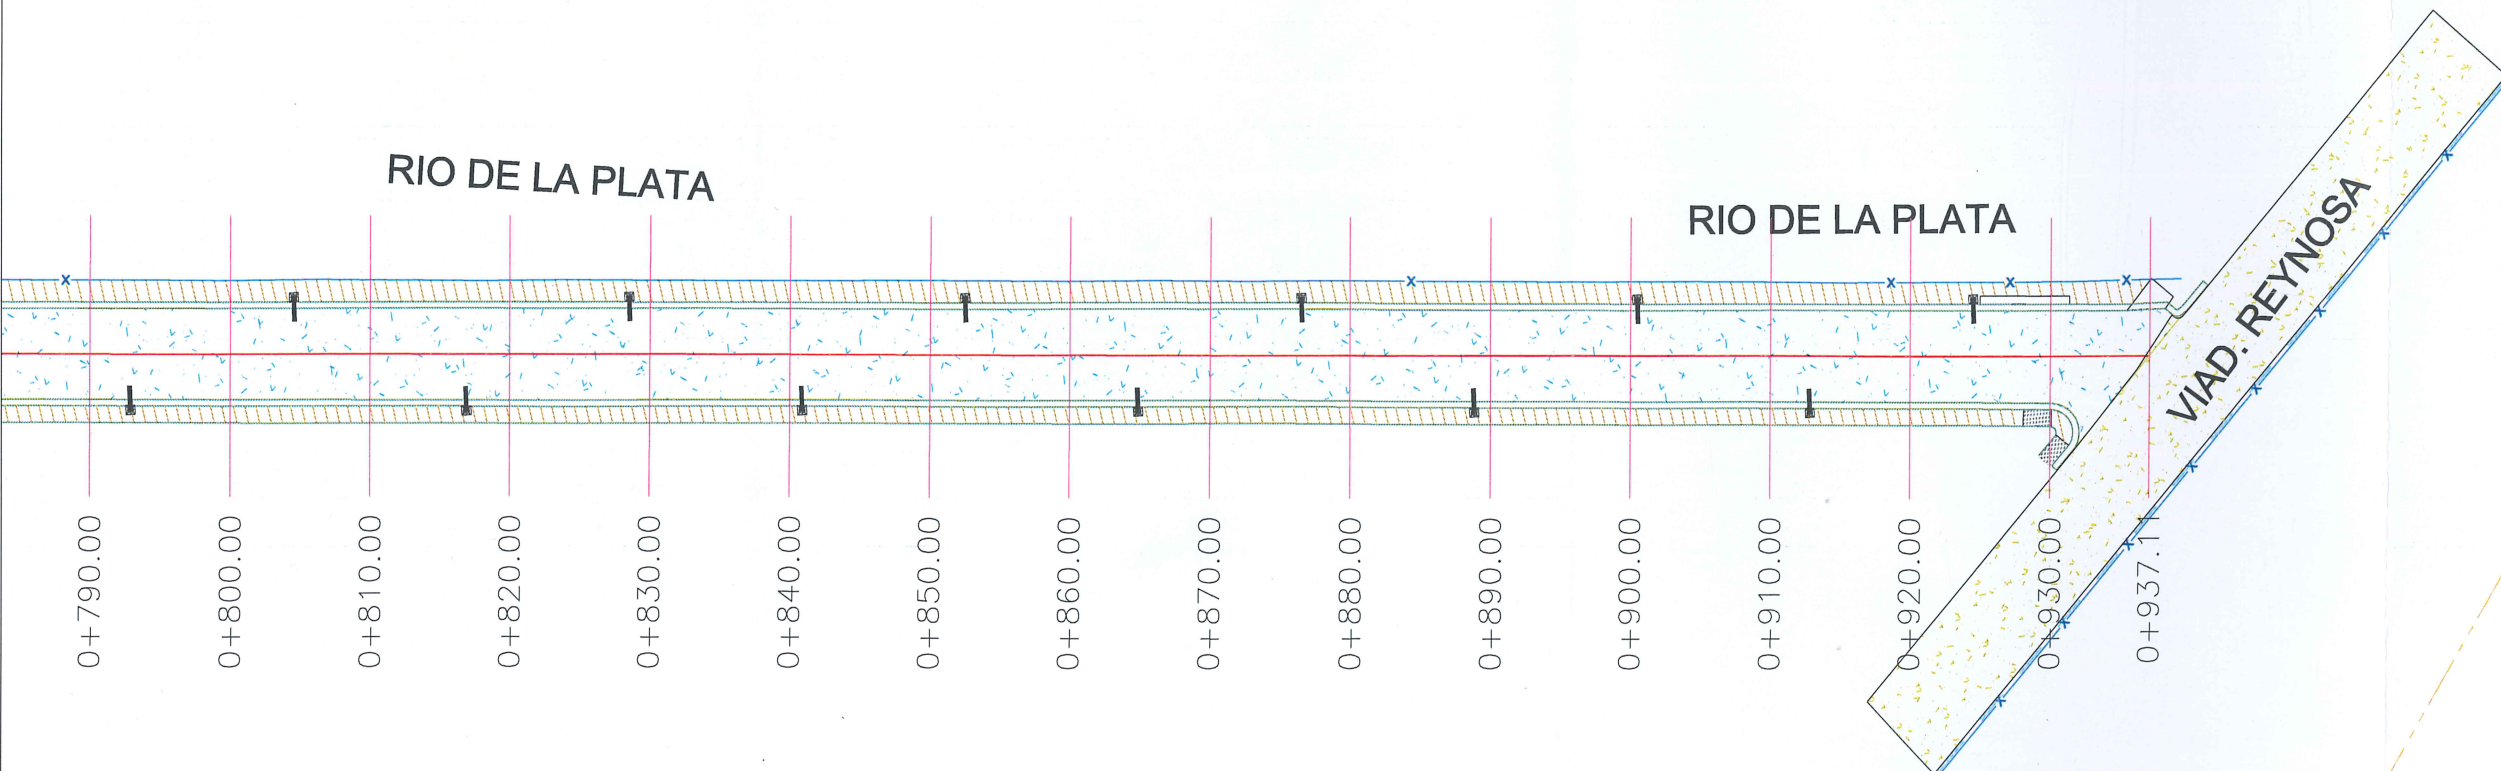

PLANTA ALUMBRADO
ESC. 1:500



AYUNTAMIENTO DE REYNOSA, TAM.
SECRETARÍA DE OBRAS PÚBLICAS

SECRETARIO DE OBRAS PÚBLICAS

Secretaría de Obras Públicas
R. Ayuntamiento Constitucional
Cd. Reynosa, Tam.
2024-2027

ARG. EDUARDO LÓPEZ ARIAS
DIRECTOR DE CONSTRUCCIÓN

MPRU ING. ROGELIO AVENDAÑO GARCÍA
DIRECTOR DE PROYECTOS DE OBRAS PÚBLICAS

ESTADOS UNIDOS MEXICANOS

GABRIEL MARTÍNEZ LÓPEZ








N° SOP-REY-FIP-095-2024-LP

SECRETARÍA DE OBRAS PÚBLICAS	PLANO: 021-ALUM-03	FECHA: DIC/2024
PLANO: PROYECTO DE ALUMBRADO PÚBLICO		ESC. 1:50

Dirección de Construcción
R. Ayuntamiento Constitucional
Cd. Reynosa, Tam.
2024-2027

ARG. J. CRUZ RUÍZ NEGRETTE
REVISÓ

ARG. JOSÉ KARIN GARCÍA CRUZ

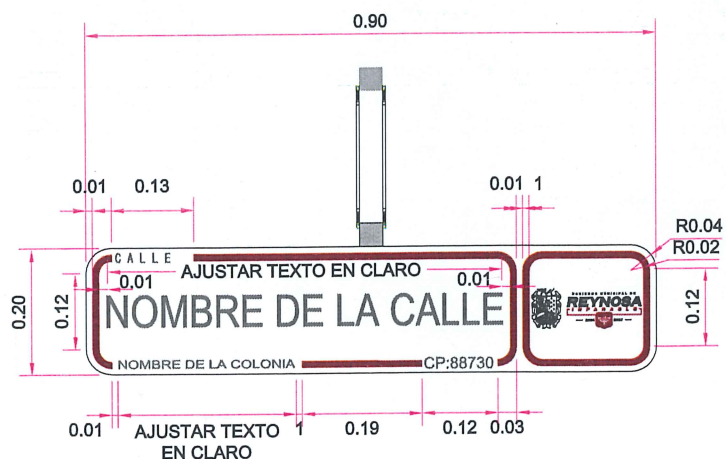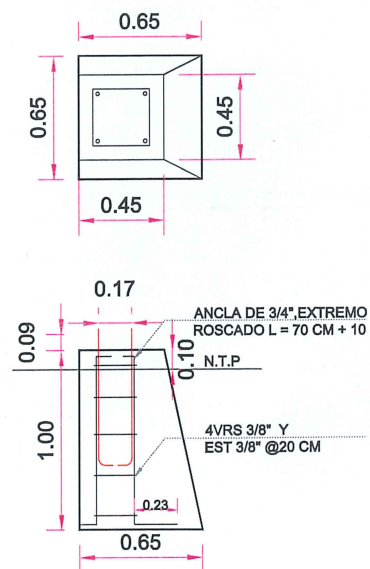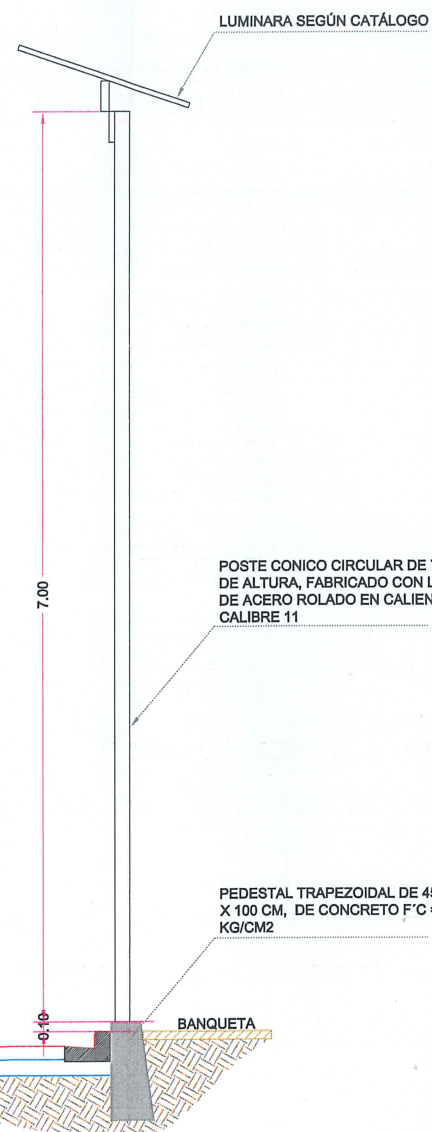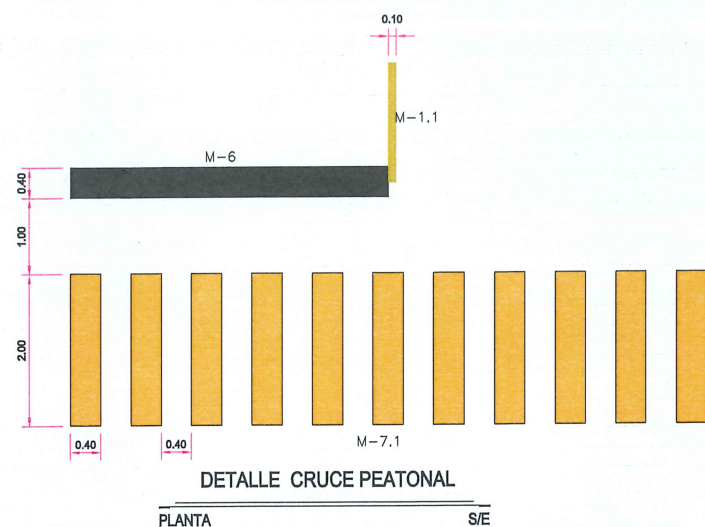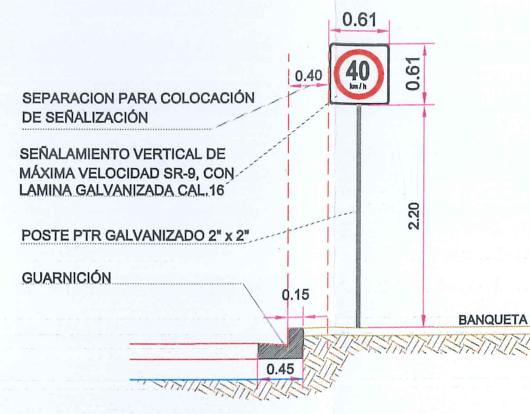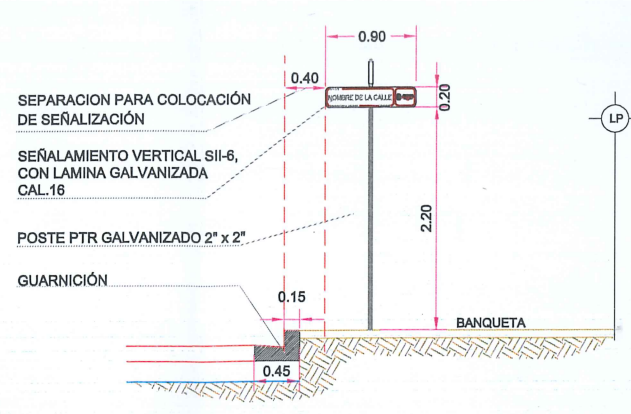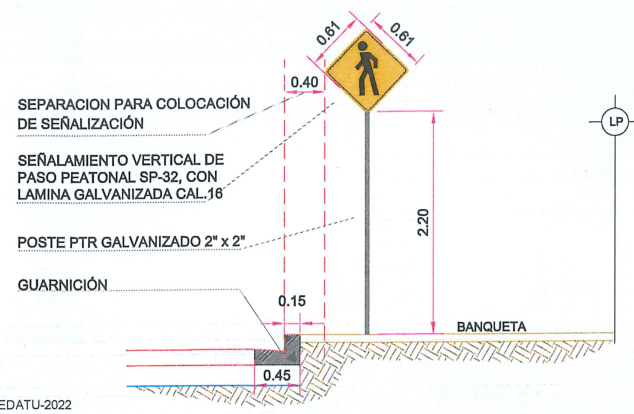

1. ACOTACIONES EN METROS, EXCEPTO LA INDICADA.
2. NO SE PERMITIRÁ EL COLADO DE BANQUETAS, SI ANTES NO SE HA COLOCADO EL POSTE DE SEÑALAMIENTO, NI QUE ESTOS SE COLOQUEN EN LOS ACCESOS PARA DISCAPACITADOS.
3. LA PARTE INFERIOR DEL TABLERO DE LAS SEÑALES DEBE QUEDAR A 2,20 M SOBRE EL NIVEL DE LA BANQUETA, A UNA DISTANCIA MÍNIMA DE 40 CM DE LA PROYECCIÓN VERTICAL DE LA GUARNICIÓN.
4. DEBERÁN CUMPLIR CON LO ESTABLECIDO EN LA **NORMA OFICIAL MEXICANA NOM-034-SC72/SEDATU-2022**, SEÑALIZACIÓN Y DISPOSITIVOS VIALES PARA CALLES Y CARRETERAS.
5. EL PINTADO DE RAYAS, SÍMBOLOS Y LETRAS EN EL PAVIMENTO DEBERÁ DE EFECTUARSE CON PINTURA PARA TRÁFICO. LA PINTURA SE APLICARÁ EN EL ANCHO ESTIPULADO Y CUANDO ESTÁ AÚN ESTE HÚMEDO SE INCORPORARÁ EL MATERIAL REFLEJANTE CUMPLA CON EL COEFICIENTE DE RETORRREFLEXIÓN INDICADO EN LA NORMA N.CMT.5.01.001/13.
6. TODOS LOS COLORES QUE SE UTILICEN EN LAS **SEÑALES PREVENTIVAS Y RESTRICATIVAS**, A EXCEPCIÓN DEL NEGRO, DEBEN ESTAR DENTRO DEL ÁREA CORRESPONDIENTE DEFINIDA POR LAS COORDENADAS CROMÁTICAS PRESENTADAS EN LA TABLA III.2-4, DE ACUERDO CON LOS FACTORES DE LUMINANCIA QUE EN LA MISMA SE INDICAN, SEGÚN EL TIPO DE PELÍCULA REFLEJANTE QUE SE UTILICE CONFORME CON EL CAPÍTULO N.CMT-5-03-001 CALIDAD DE PELÍCULAS REFLEJANTES, DE LA NORMATIVA PARA LA INFRAESTRUCTURA DEL TRANSPORTE, DE LA SECRETARÍA DE INFRAESTRUCTURA, COMUNICACIONES Y TRANSPORTES.

UBICACIÓN

SEÑALES PREVENTIVAS (SP)

LONGITUDINALMENTE, LAS SEÑALES PREVENTIVAS SE DEBEN COLOCAR ANTES DE LA ZONA DE RIESGO QUE SE SEÑALA.

SEÑALES RESTRICATIVAS (SR)

LAS SEÑALES RESTRICTIVAS SE DEBEN COLOCAR EN EL LUGAR MISMO DONDE EXISTE LA PROHIBICIÓN O RESTRICCIÓN, ELIMINANDO CUALQUIER OBJETO QUE PUDIERA OBSTRUIR SU VISIBILIDAD.

SEÑALES INFORMATIVAS DE IDENTIFICACIÓN (SII)

LOS TABLEROS SE COLOCAN EN UN POSTE PROPIO EL LUGAR MÁS VISIBLE DE LAS ESQUINAS DE LAS INTERSECCIONES DE LAS CALLES. SE DEBEN COLOCAR DE FORMA PARALELA AL EJE LONGITUDINAL DE LA CALLE QUE IDENTIFICA, A UNA DISTANCIA MÍNIMA DE 40 CM DE LA PROYECCIÓN VERTICAL DE LA GUARNICIÓN.



NOTAS GENERALES ALUMBRADO

1. ACOTACIONES-EN METROS, EXCEPTO LA INDICADA.
2. LA INSTALACION DEL POSTE, DEBERÁ HACERSE CON GRÚA, PARA EVITAR LA MANIOBRA DE SER YERRO. ESTA MANIOBRA POR MEDIO DE TIRFORS.
3. LA INSTALACION DE LAS LÁMPARAS, DEBERÁ DE HACERSE CON GRÚA EQUIPADA CON CANASTILLA PARA EVITAR DAÑARLAS.
4. EL ARBOTANTE DEBERÁ DE SER FONDEADO CON UNA CAPA DE PINTURA ANTICORROSIVA Y UNA CAPA DE PINTURA DE ESMALTE EN COLOR A DEFINIR POR SUPERVISIÓN.
5. EN EL LUGAR ESPECIFICADO PARA LA COLOCACIÓN DE LAS LUMINARIAS, SE PROCEDERÁ A COLOCAR LAS BASES DE CONCRETO TRAPEZOIDALES CON F'c= 200 KG/CM2, CON CIMBRA DE MADERA CON ACABADO OCHAVADO EN LAS ARISTAS, TENIENDO UNA SECCIÓN DE DESPLANTE DE 65X65 CM Y ALTURA DE 1.00 M.
6. EL NIVEL DE LA CORONA DEL PEDESTAL DEBERÁ ESTAR A 10 CM POR ENCIMA DEL LECHO SUPERIOR DE LA BANQUETA.
7. NO SE PERMITIRÁ EL COLADO DE BANQUETAS, SI ANTES NO SE HA COLOCADO EL PEDESTAL.



CONSEJO MUNICIPAL DE REYNOSA, TAM.
SECRETARÍA DE OBRAS PÚBLICAS

SECRETARIO DE OBRAS PÚBLICAS

ARQ. EDUARDO LÓPEZ ARIAS

DIRECTOR DE CONSTRUCCIÓN

Reynosa, Tam.
2024-2027


MPR U ING. ROGELIO AVENDAÑO GARCÍA

DIRECTOR DE PROYECTOS DE OBRAS PÚBLICAS

BRIEL MARTÍNEZ LÓPEZ

SOP-REY-FIP-095-2024-LP


OBRA: 1.12. PROYECTO DE RECONSTRUCCIÓN PARA LA PAVIMENTACIÓN HIDRAULICA DE LA CALLE RIO DE LA PASTA	PLANO: 022-DET-01	FECHA: DIC/2024
Dircción de Construcción R. Ayuntamiento Constitucional Cd. Reynosa, Tam. 2024-2027	1.12.7 PROYECTO DE REPRESENTANTE LEGAL	ESC S/E
PROYECTO ARQ. EDGAR ALFONSO GARZA DAVILA	ARQ. J. CRUZ RUIZ NEGRETTE	REVISÓ ARQ. JOSE KARIN GARCIA CRUZ

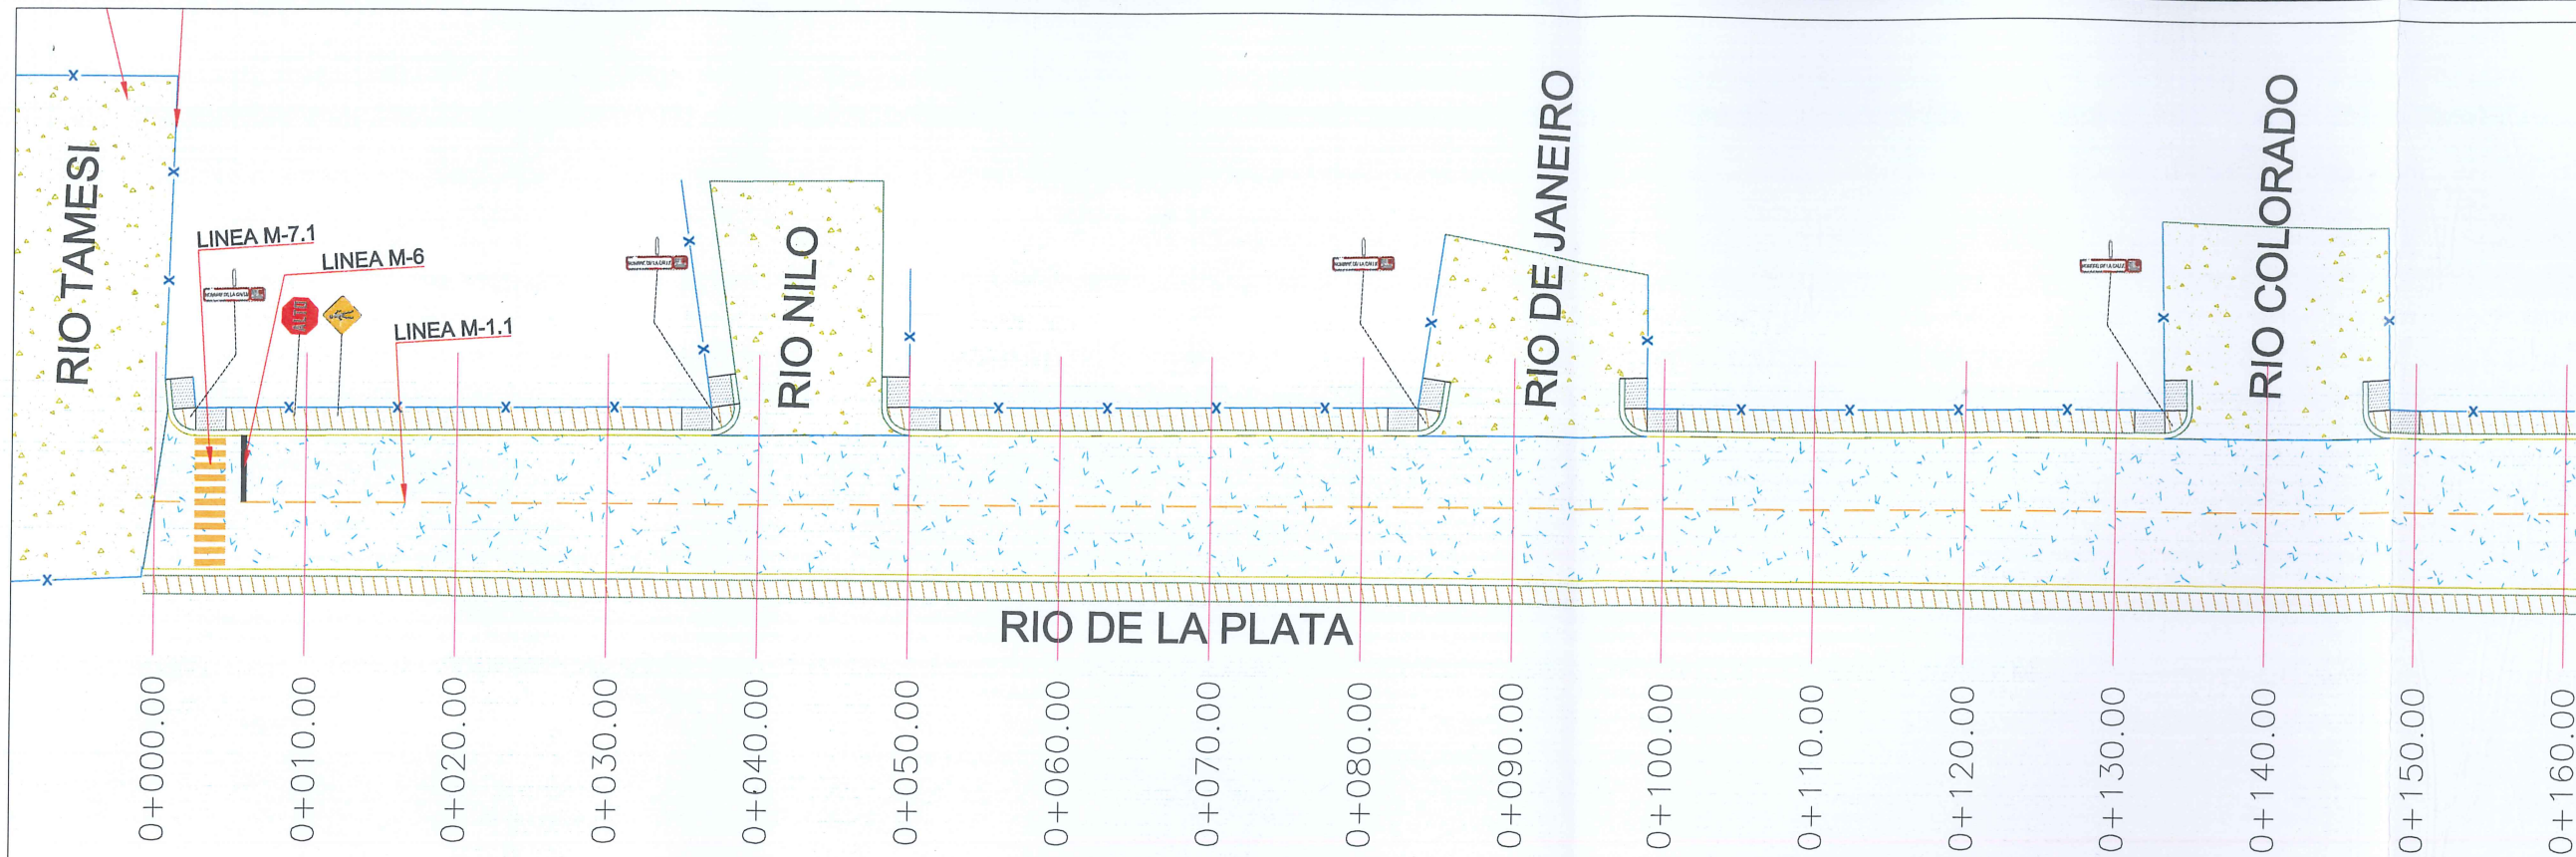

RIO DE LA PLATA

PLANTA SEÑALIZACION

ESC. 1:500

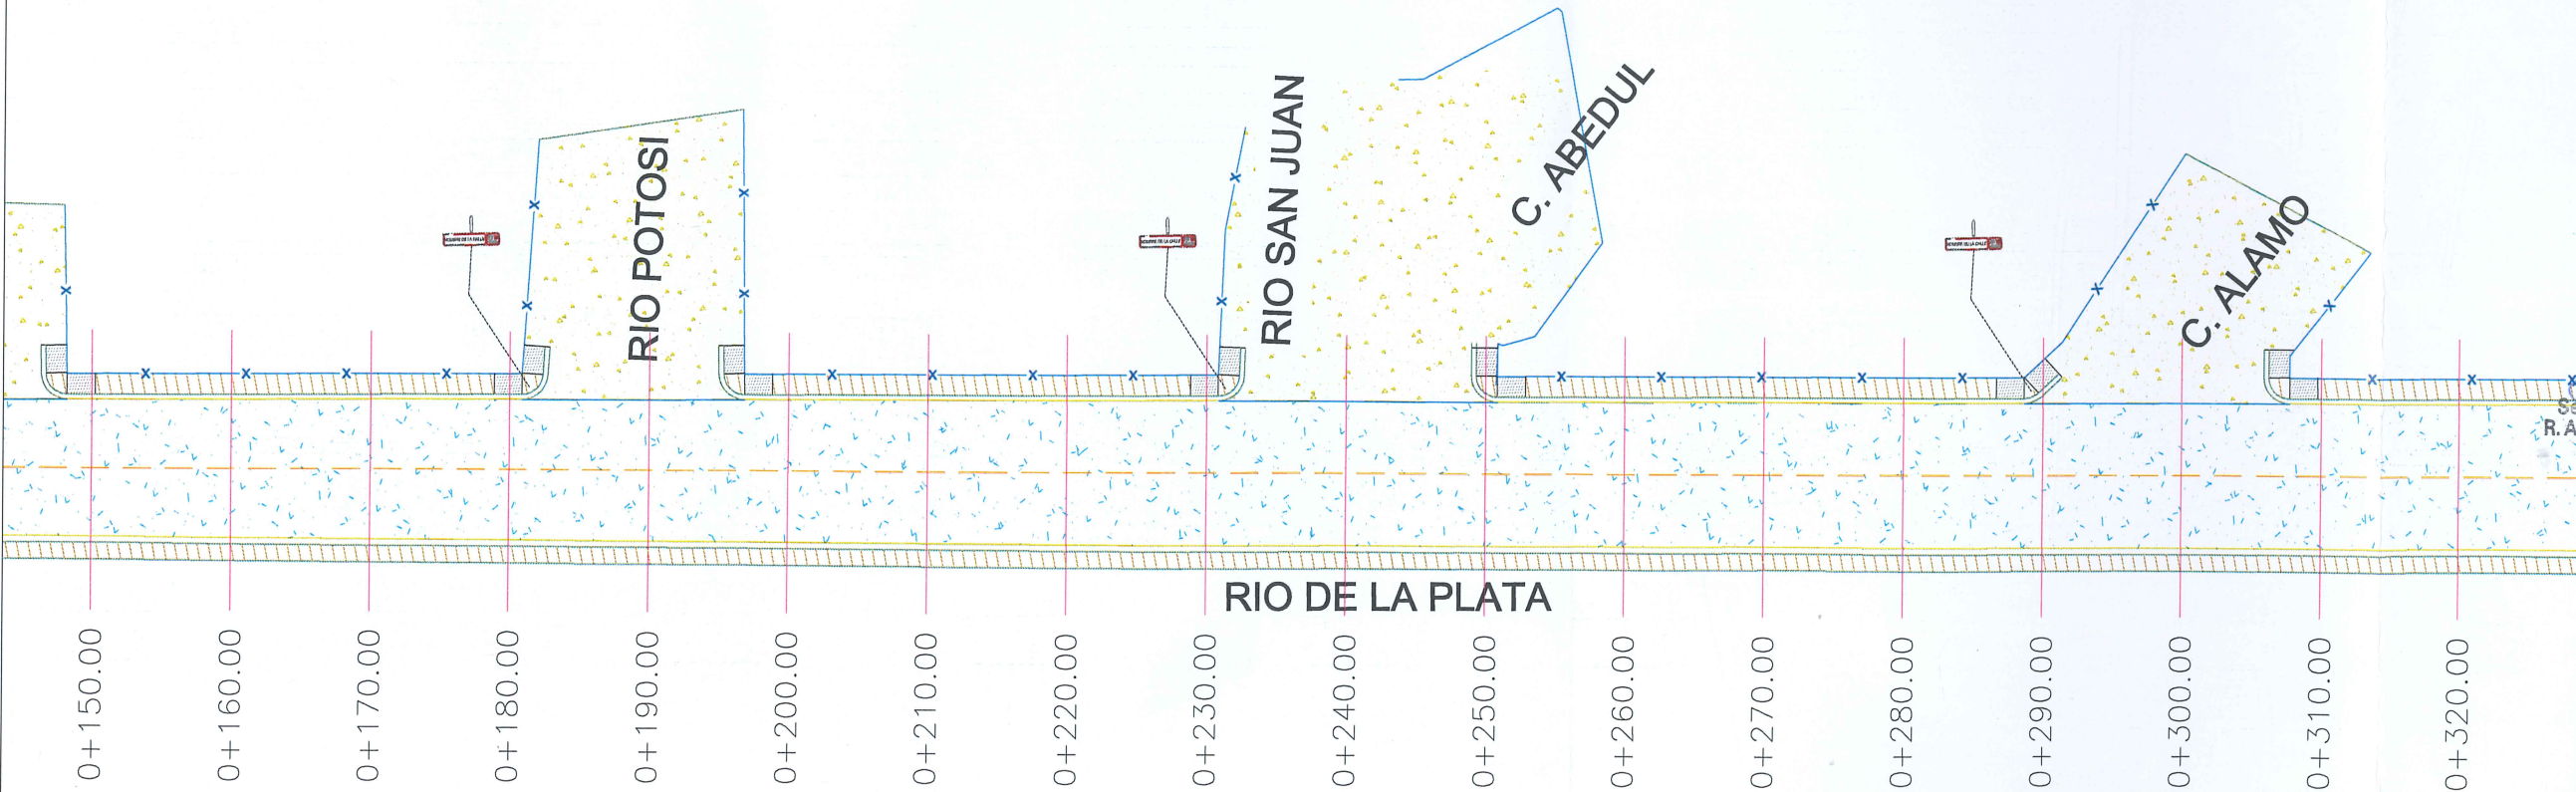

RIO DE LA PLATA

PLANTA SEÑALIZACION

ESC. 1:500

UBICACIÓN



SIMBOLOGÍA SEÑALIZACIÓN

M-6	LINEA DE ALTO CON UNA LONGITUD VARIABLE, EL ANCHO DE LINEA ES DE 0.40 M, CON PINTURA PARA TRAFICO DESARROLLADA COLOR BLANCO
M-7.1	LINEA PARA CRUCE DE PEATONES EL ANCHO DE LINEA ES DE 0.40 m CON UNA LONGITUD DE 2.20 m, Y SEPARACIÓN DE 0.40 m CON PINTURA PARA TRAFICO DESARROLLADA COLOR AMARILLO
M-1.1	LINEA SEPARADORA DE SENTIDOS DE CIRCULACIÓN LINEA CONTINUA SENCILLA PARA SEPARACIÓN DE SENTIDOS CON ARROYO VAL HASTA 0.50 m DE 10 CM DE ANCHO, CON PINTURA PARA TRAFICO DESARROLLADA COLOR AMARILLO.
	NOMENCLATURA DE CALLE SII-6
ALTO	SEÑAL DE ALTO SR-6
	SEÑAL DE CRUCE DE PEATON SP-32



GOBIERNO MUNICIPAL DE
REYNOSA
INPARABLE
— 2024 — 2027 —



AYUNTAMIENTO DE REYNOSA, TAM.
SECRETARÍA DE OBRAS PÚBLICAS

SECRETARIO DE OBRAS PÚBLICAS

ARQ. EDUARDO LÓPEZ ARIAS
DIRECTOR DE CONSTRUCCIÓN

MPRU ING. ROGELIO AVENDAÑO GARCÍA
DIRECTOR DE PROYECTOS DE OBRAS PÚBLICAS

GABRIEL MARTÍNEZ LÓPEZ


PROYECTO N° SOP-REY-FIP-095-2024-LP

OBJETO DEL PROYECTO: EJECUTIVO PARA LA SECCIÓN HIDRAULICA DE LA CALLE
RIO DE LA PLATA


PLANO: 016-SEÑ-01
FECHA: DIC/2024

REPRESENTANTE LEGAL
ARQ. J. CRUZ RUIZ NEGRETE

PROYECTO
ARQ. EDGAR ALEJANDRO GARZA DAVILA
REVISÓ
ARQ. JOSE KARIN GARCIA CRUZ

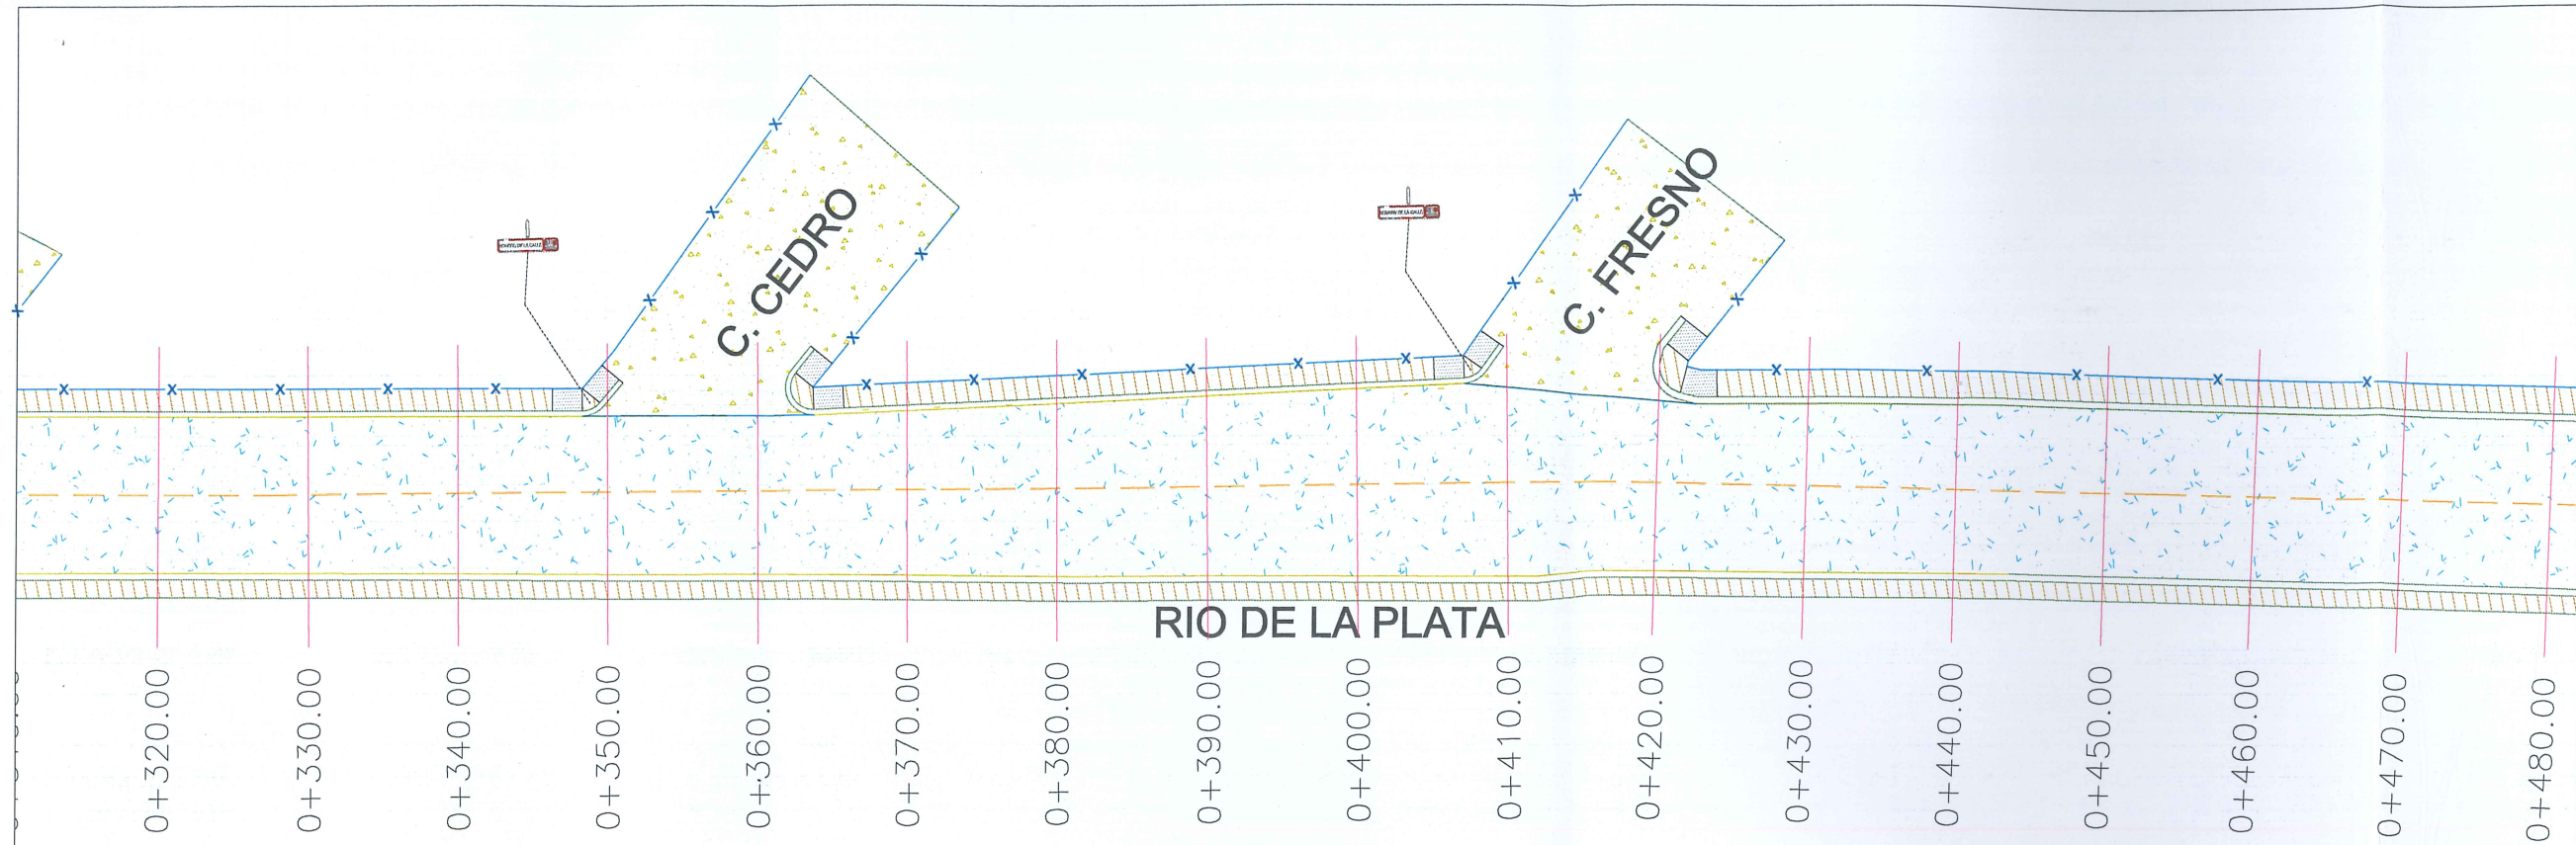

PLANTA GEOMÉTRICO
ESC. 1:500

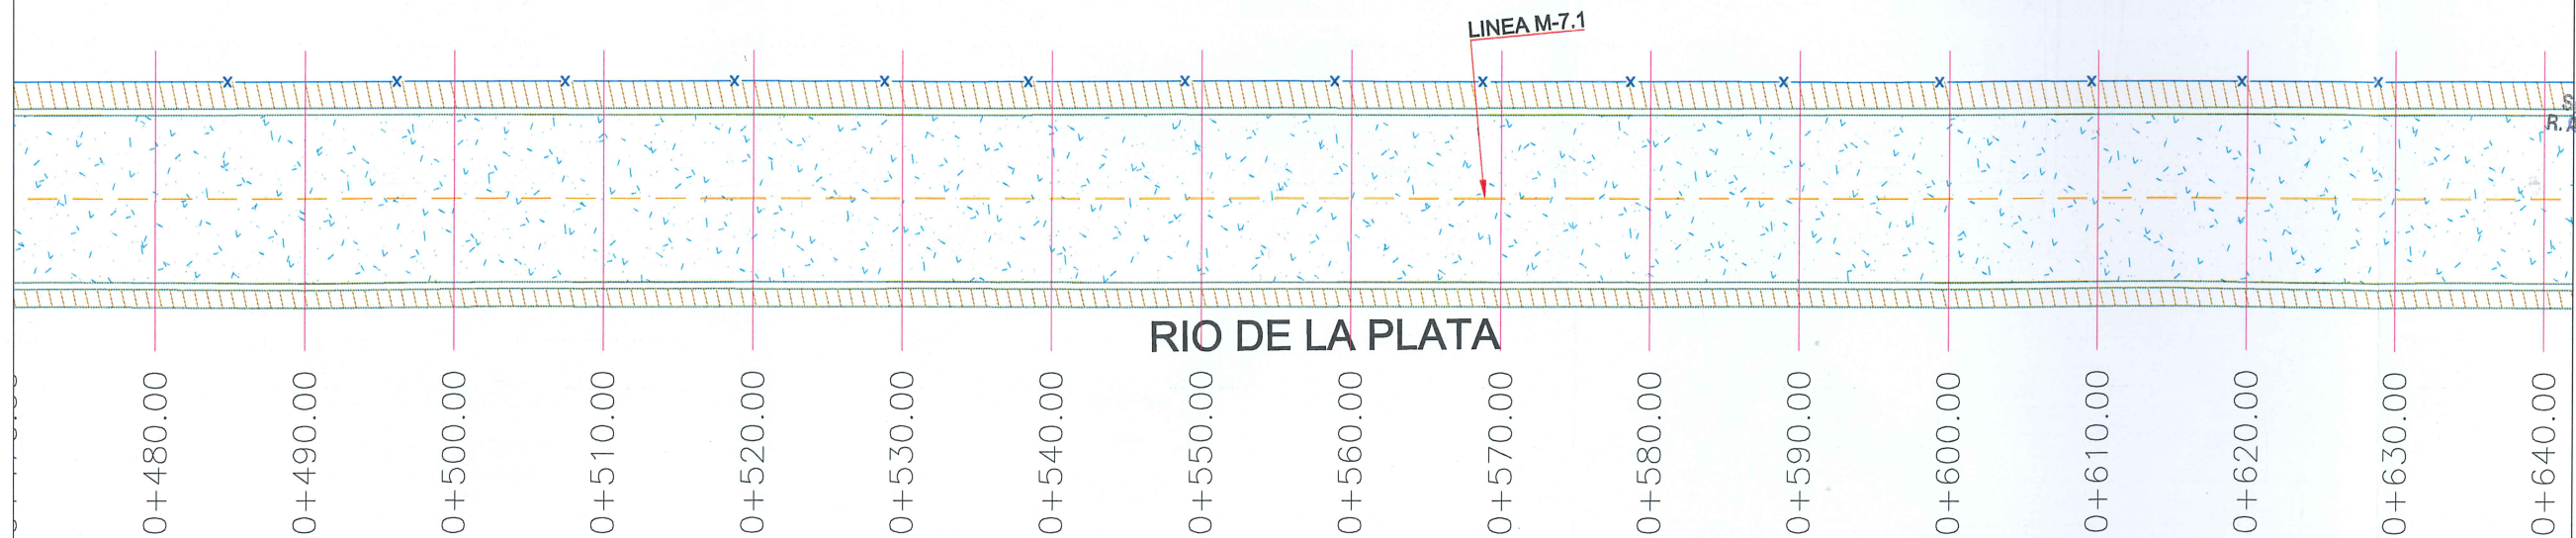

SIMBOLOGÍA SEÑALIZACIÓN	
M-6	LINEA DE ALTO CON UNA LONGITUD VARIABLE, EL ANCHO DE LINEA ES DE 0.40 M. CON PINTURA PARA TRAFICO DESARROLLADA COLOR BLANCO
M-7.1	LINEA PARA CRUCE DE PEATONES LINEAS PARA CRUCE DE PEATONES, EL ANCHO DE LINEA ES DE 0.40 m CON UNA LONGITUD DE 2.00 m. Y SEPARACIÓN DE 0.40 m CON PINTURA PARA TRAFICO DESARROLLADA COLOR AMARILLO
M-1.1	LINEA SEPARADORA DE SENTIDOS DE CIRCULACIÓN LINEA CONTINUA BENICILLA PARA SEPARACION DE SENTIDOS CON ARROYO VIAL HASTA 6.50 m DE 10 CM DE ANCHO, CON PINTURA PARA TRAFICO DESARROLLADA COLOR AMARILLO
	NOMENCLATURA DE CALLE SII-8
	SEÑAL DE ALTO SR-6
	SEÑAL DE CRUCE DE PEATON SP-32



AYUNTAMIENTO DE REYNOSA, TAM.
SECRETARÍA DE OBRAS PÚBLICAS



SECRETARIO DE OBRAS PÚBLICAS

ARQ. EDUARDO LÓPEZ ARIAS
DIRECTOR DE CONSTRUCCIÓN
2024-2027

MPRU ING. ROGELIO AVENDAÑO GARCÍA
DIRECTOR DE PROYECTOS DE OBRAS PÚBLICAS

EL MARTÍNEZ LÓPEZ
SOP-REY-FIP-095-2024-LP

OBRA: L12 PROYECTO DE PAVIMENTACIÓN HIDRAULICA DE LA CALLE
PLAN: 017-SEÑ-02
FECHA: DIC/2024
REPRESENTANTE LEGAL
ARQ. J. CRUZ RUIZ NEGRETE
REVISÓ
ARQ. JOSE KARIN GARCIA CRUZ

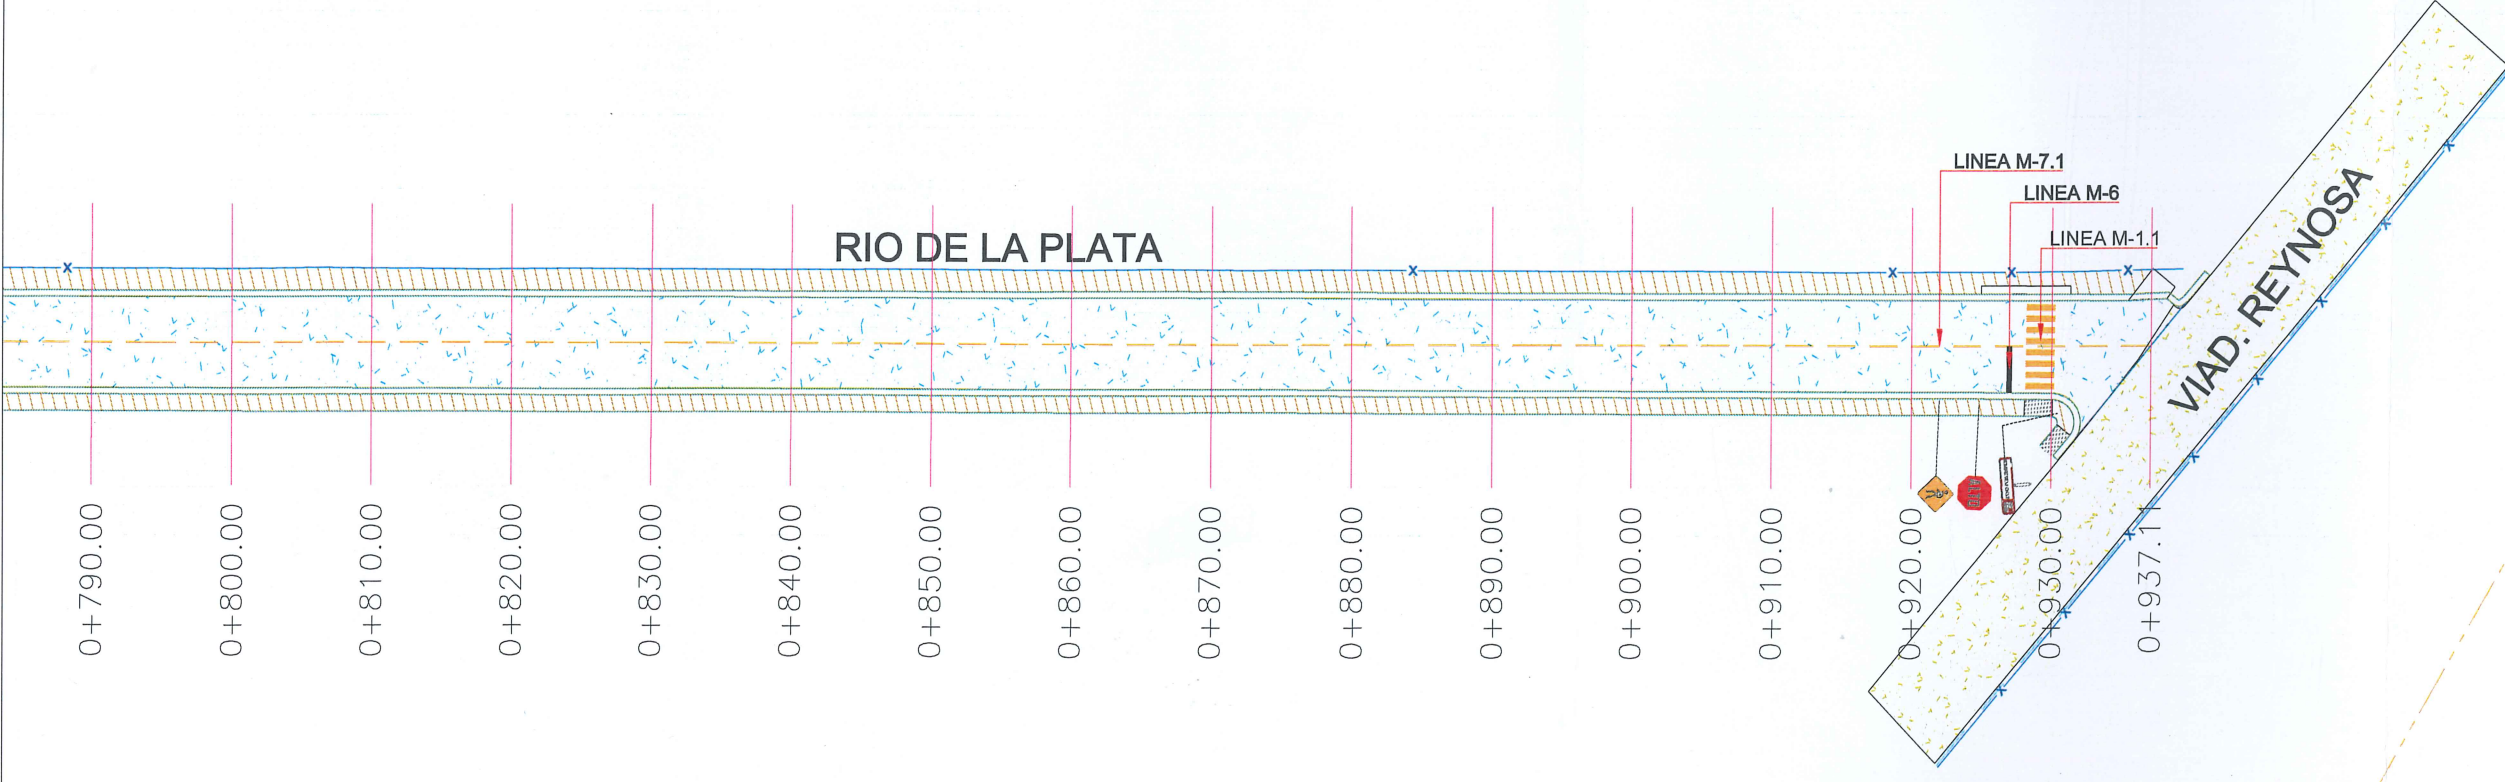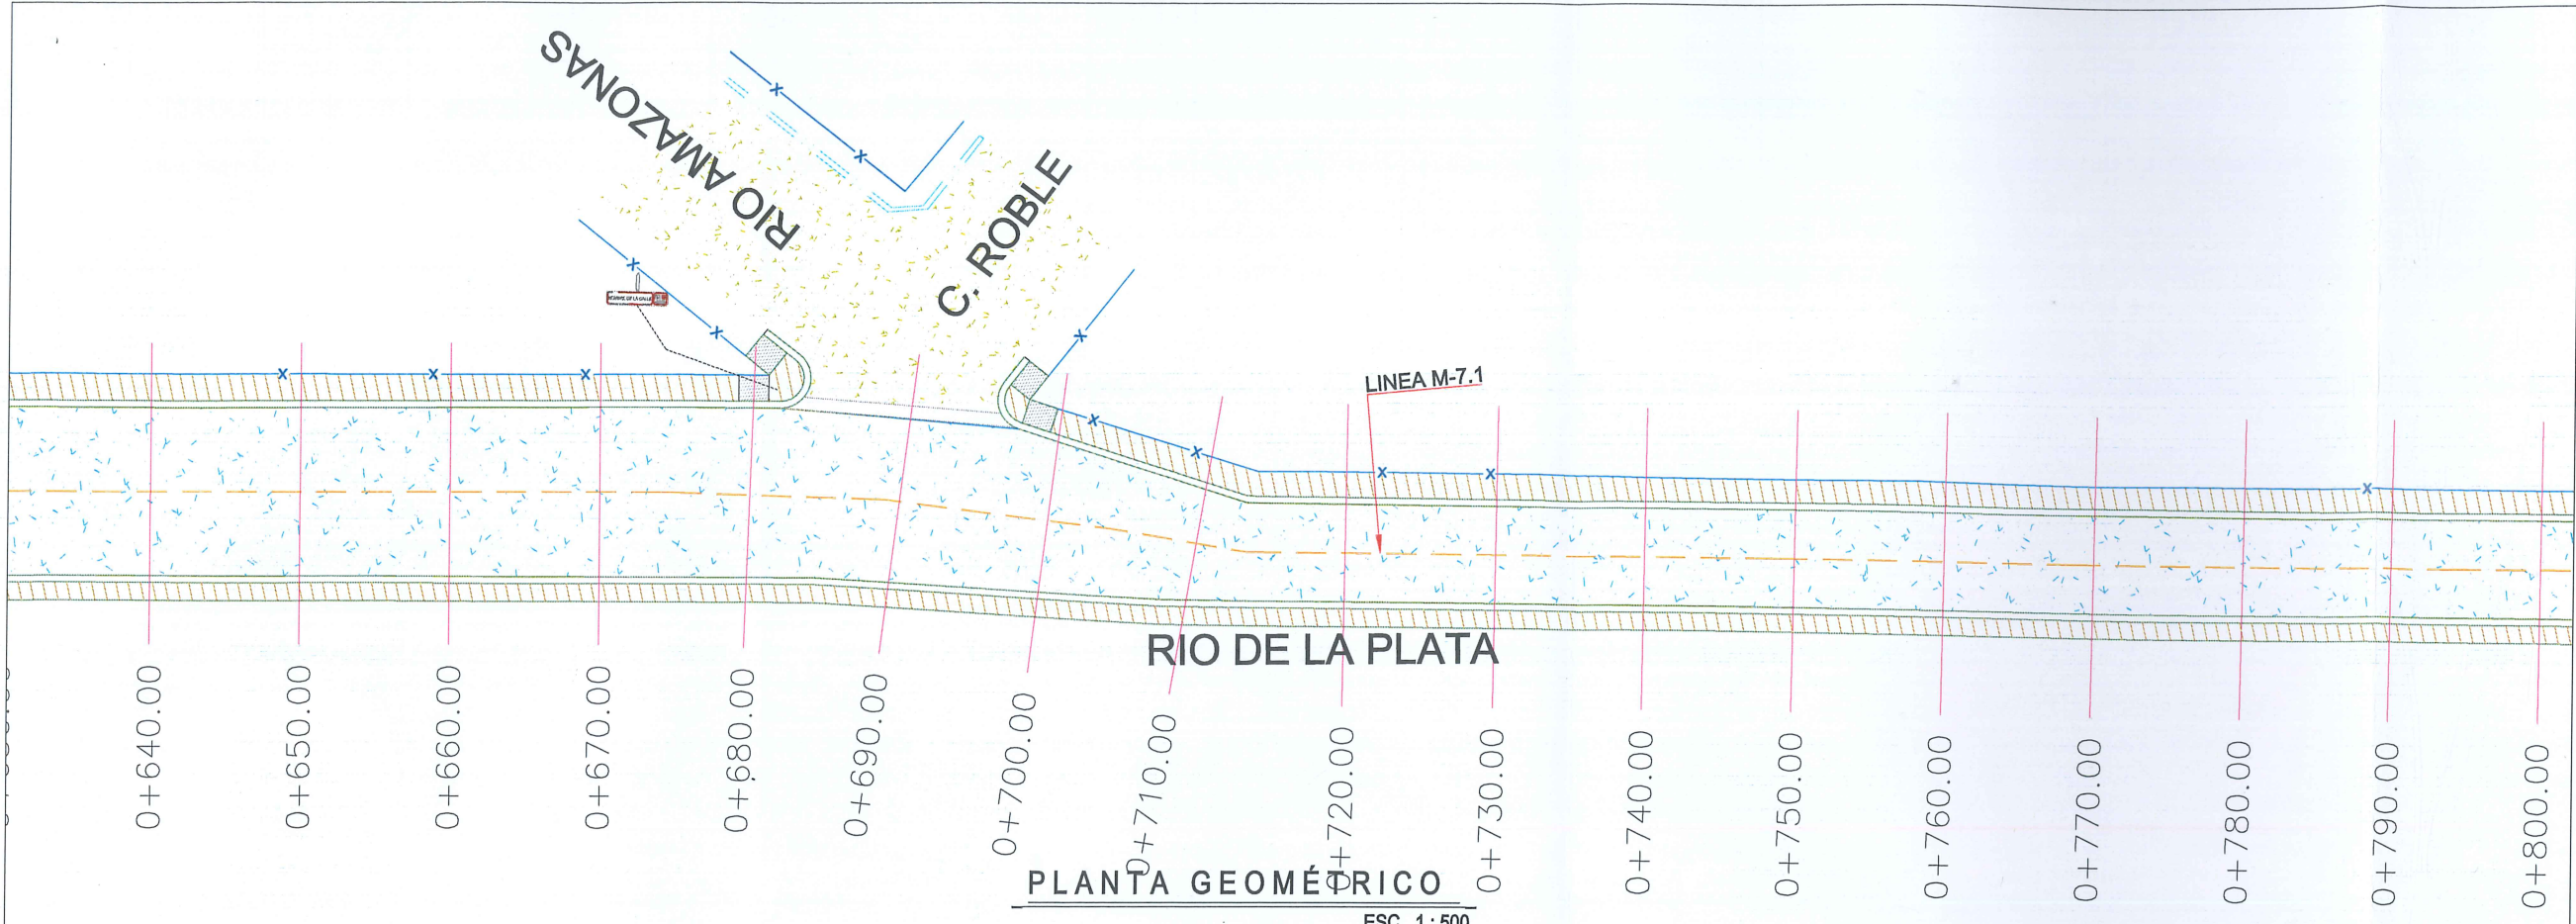

SIMBOLOGÍA SEÑALIZACIÓN	
M-6	LINEA DE ALTO LINEA DE ALTO CON UNA LONGITUD VARIABLE. EL ANCHO DE LINEA ES DE 0.40 M, CON PINTURA PARA TRAFICO DESARROLLADA. COLOR BLANCO
M-7.1	LINEA PARA CRUCE DE PEATONES LINEAS PARA CRUCE DE PEATONES. EL ANCHO DE LINEA ES DE 0.40 m CON UNA LONGITUD DE 2.00 m, Y SEPARACIÓN DE 0.40 m CON PINTURA PARA TRAFICO DESARROLLADA. COLOR AMARILLO
M-1.1	LINEA SEPARADORA DE SENTIDOS DE CIRCULACIÓN LINEA CONTINUA SENCILLA PARA SEPARACION DE SENTIDOS CON ARROYO VIAL HASTA 8.50 m DE 10 CM DE ANCHO, CON PINTURA PARA TRAFICO DESARROLLADA. COLOR AMARILLO
	NOMENCLATURA DE CALLE SIL-6
	SEÑAL DE ALTO SR-6
	SEÑAL DE CRUCE DE PEATON SP-32



AYUNTAMIENTO DE REYNOSA, TAM.
SECRETARÍA DE OBRAS PÚBLICAS

SECRETARIO DE OBRAS PÚBLICAS
ARQ. EDUARDO LÓPEZ ARIAS

DIRECTOR DE CONSTRUCCIÓN
MPRU ING. ROGELIO AVENDAÑO GARCÍA

DIRECTOR DE PROYECTOS DE OBRAS PÚBLICAS
GABRIEL MARTÍNEZ LÓPEZ

Nº SOP-REY-FIP-095-2024-LP

PROYECTO	REVISÓ
ARQ. EDGAR ALEJANDRO GARZA DAVILA	ARQ. JOSE KARIN GARCIA CRUZ