





BN-4
X=1,000.50
Y=10,024.30
Z=100.03

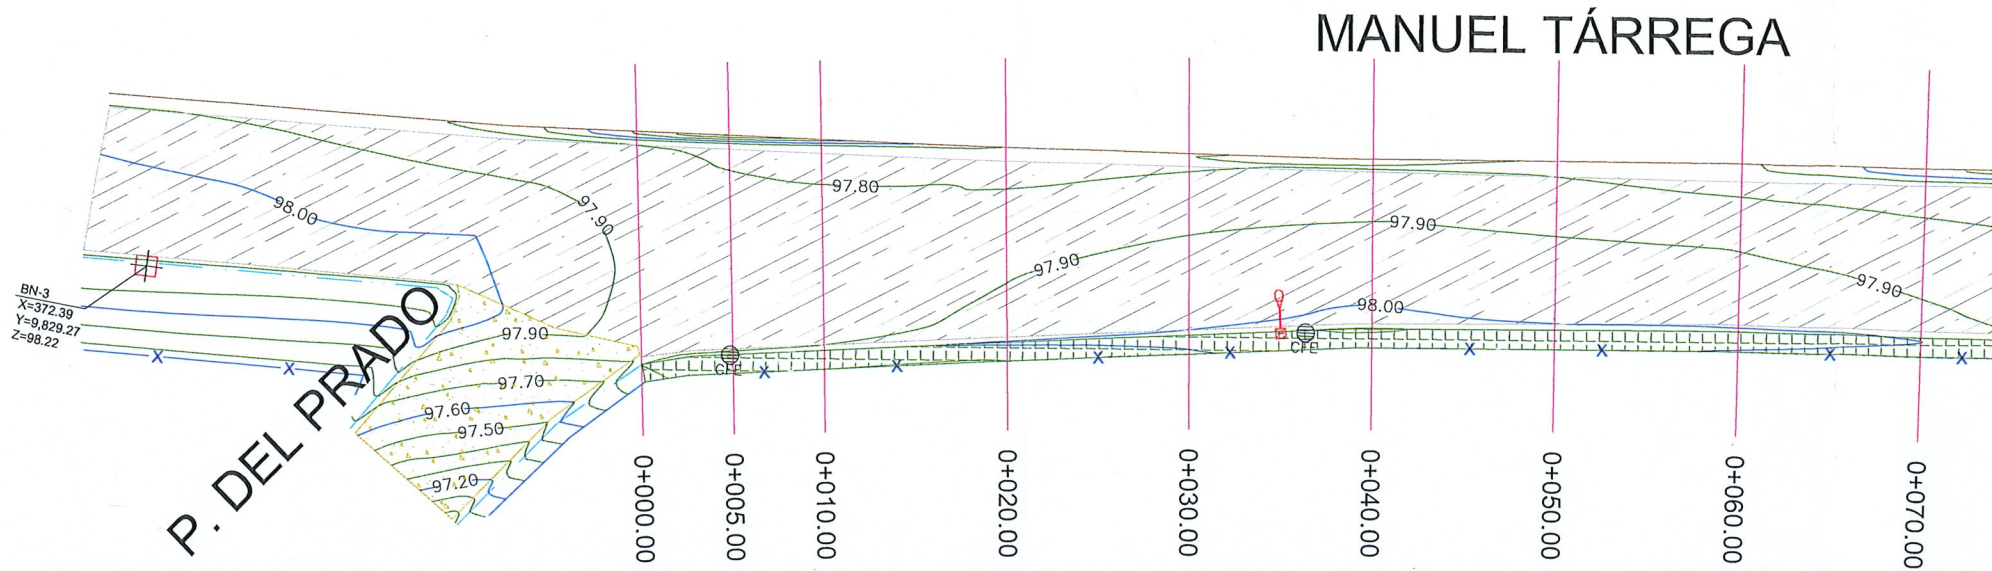

PLANTA TOPOGRÁFICA
0+000.00 A 0+070.00 ESC. 1:400

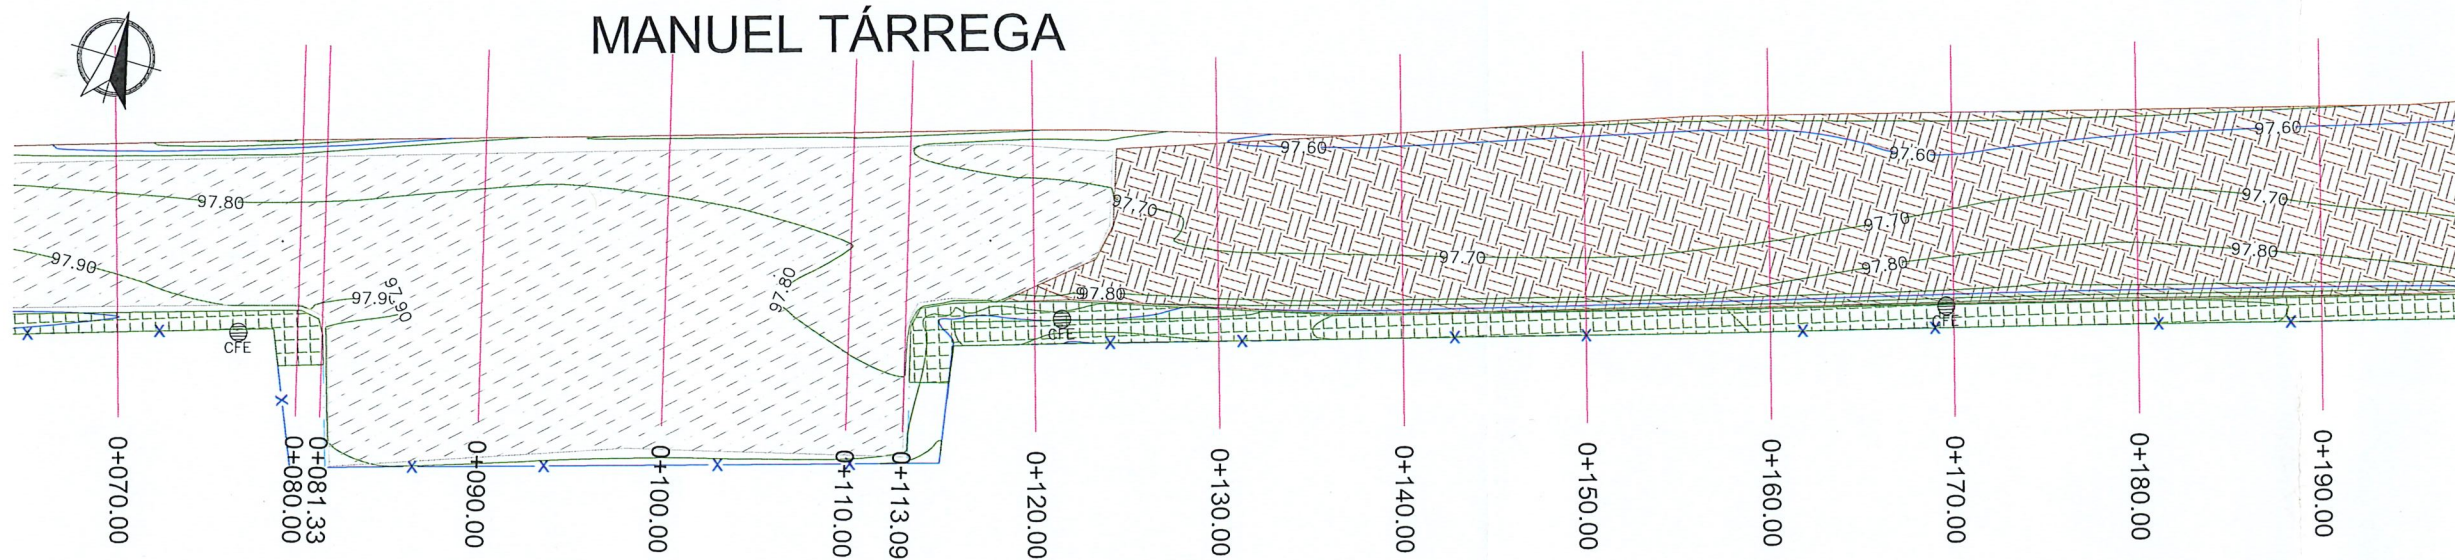


PLANTA TOPOGRÁFICA
0+070.00 A 0+190.00 ESC. 1:400

BANCOS DE NIVEL			
NUM.	X	Y	Z
BN 3	372.39	9,829.27	98.22
BN 4	1,000.50	10,024.30	100.03

CUADRO DE CONSTRUCCION DE EJE						
LADO		RUMBO	DISTANCIA	V	COORDENADAS	
EST	PV				X	Y
PST=0+000.00	PST=0+633.13	N 74°40'42.71" E	625.283	PST=0+633.13	1,000.6127	10,003.9756
LONGITUD = 633.131m						

UBICACIÓN

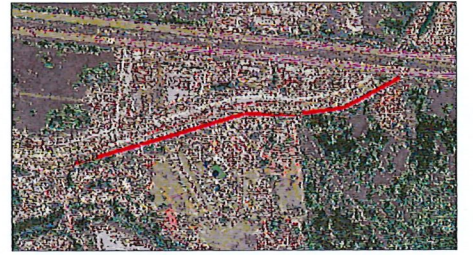

NOTAS GENERALES

- SISTEMA DE COORDENADAS ARBITRARIAS
- LEVANTAMIENTO TOPOGRÁFICO REALIZADO CON ESTACIÓN TOTAL
- ACOTACIONES EN METROS, EXCEPTO LA INDICADA.
- VER DETALLES GEOMÉTRICO EN PLANO GEO-01.

SIMBOLOGÍA

- TERRENO NATURAL
- CONCRETO HIDRÁULICO EXISTENTE
- ASFALTO EXISTENTE
- BANQUETA EXISTENTE
- PARAMENTO
- BANCO DE NIVEL
- POSTE DE TELÉFONO
- POSTE DE C.F.E.
- GUARNICIÓN EXISTENTE
- DIRECCIÓN DE ESCURRIMIENTO
- LUMINARIA EXISTENTE
- CURVAS DE NIVEL DE PROYECTO.



GOBIERNO MUNICIPAL DE
REYNOSA
"IMPARABLE"
2024 2027

CONTRATO N° SOP-REY-FIP-095-2024-LP

OBRA: EXT-52 PROYECTO EJECUTIVO PARA LA PAVIMENTACIÓN HIDRÁULICA DE LA CALLE MANUEL TÁRREGA	PLANO: 001-TOP-01	FECHA: JUL/2025
PLANO: EXT-52.2 LEVANTAMIENTO TOPOGRÁFICO		ESC 1:400

Arq. J. Cruz Ruiz Negrete
Ced. Prof 957144
Corresp. DIS/URB/A-03/24

REPRESENTANTE LEGAL

ARQ. J. CRUZ RUIZ NEGRETE

PROYECTO	REVISÓ
ARQ. ZAIRA VAZQUEZ CRUZ	ING. JULIO C. SOTO SARMIENTO

AYUNTAMIENTO DE REYNOSA, TAM.
SECRETARÍA DE OBRAS PÚBLICAS


SECRETARIO DE OBRAS PÚBLICAS
Ing. Rogelio Avendaño García
2024-2027

DIRECTOR DE CONSTRUCCIÓN
Ing. Juan Gabriel Martínez López

Dirección de Construcción
Ayuntamiento Constitucional
Cd. Reynosa, Tam.
2024-2027




MANUEL TÁRREGA

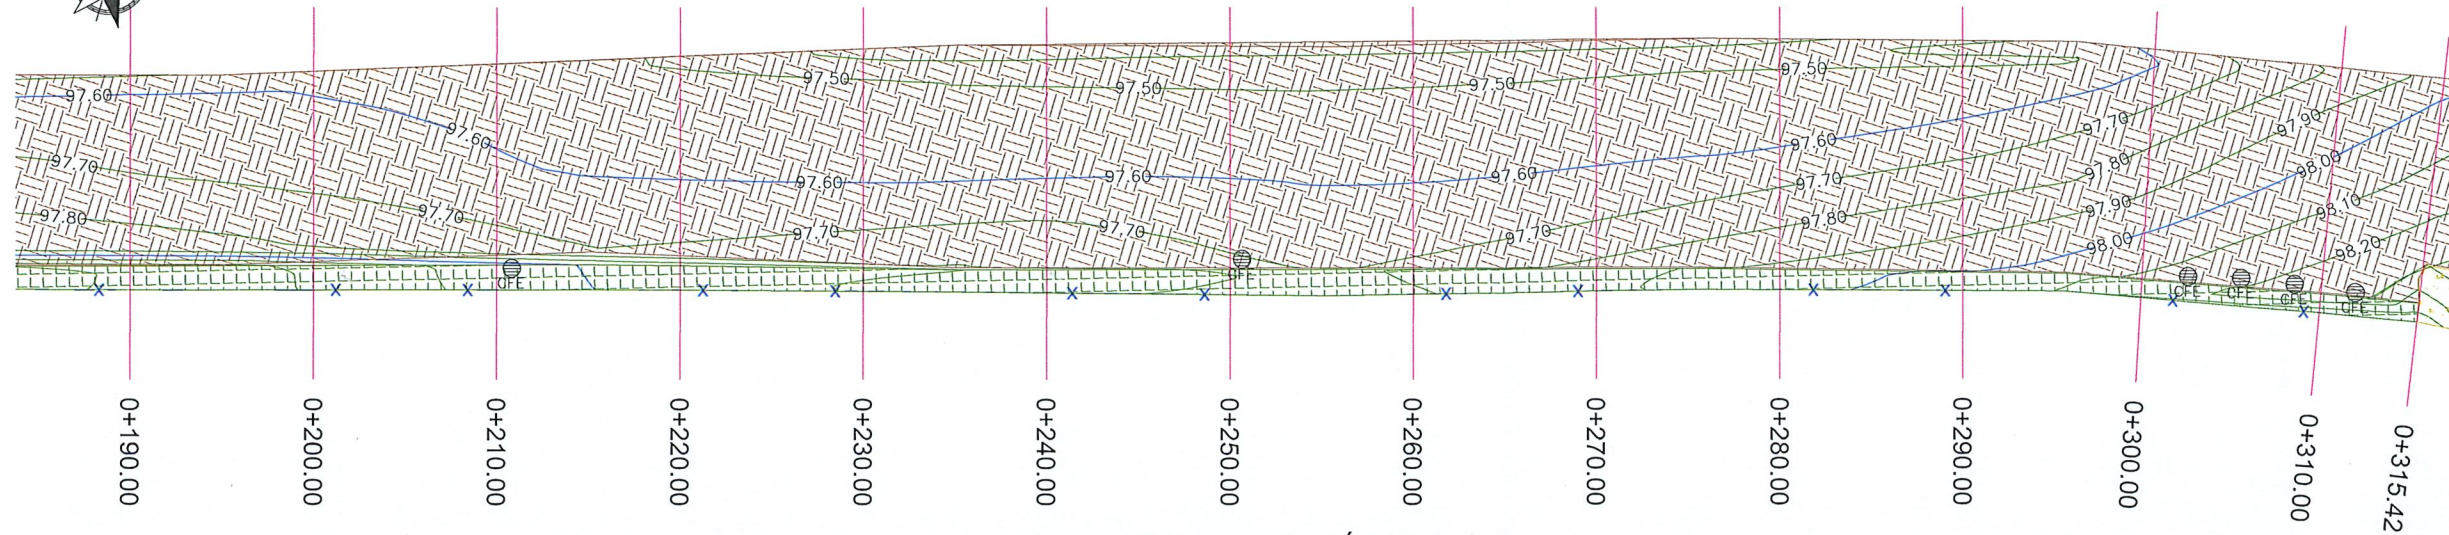

PLANTA TOPOGRÁFICA
0+190.00 A 0+315.42 ESC. 1:400




MANUEL TÁRREGA

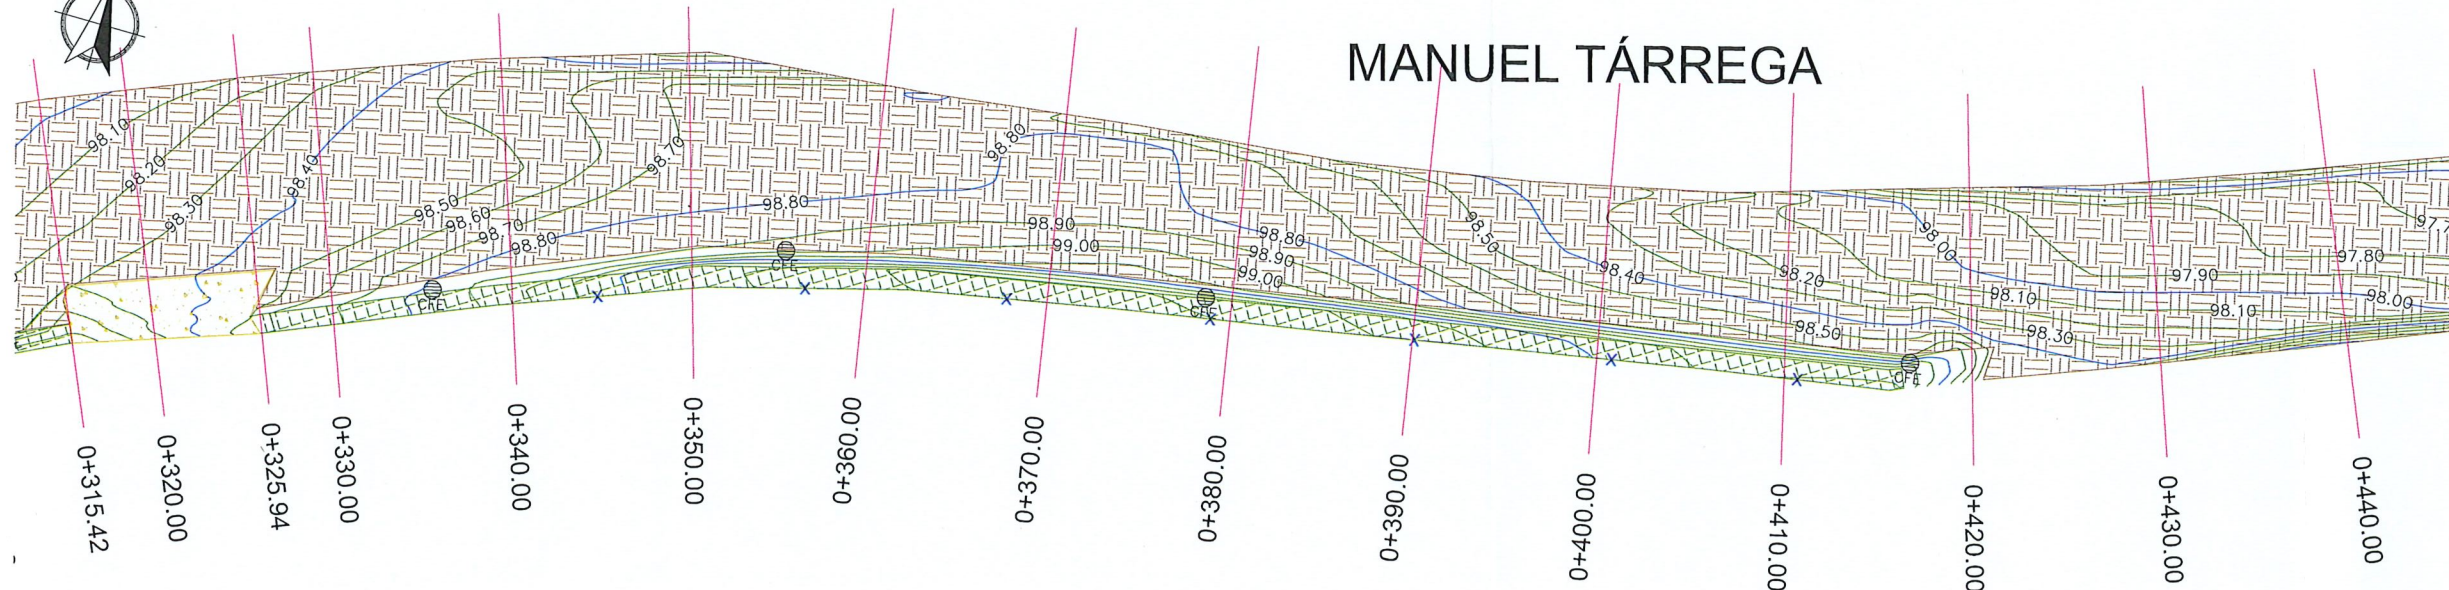

PLANTA TOPOGRÁFICA
0+315.42 A 0+440.00 ESC. 1:400

UBICACIÓN

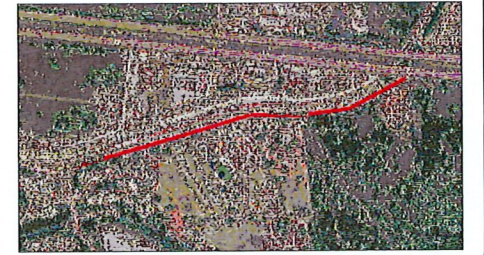

NOTAS GENERALES

1. SISTEMA DE COORDENADAS ARBITRARIAS
2. LEVANTAMIENTO TOPOGRÁFICO REALIZADO CON ESTACIÓN TOTAL.
3. ACOTACIONES EN METROS, EXCEPTO LA INDICADA.
4. VER DETALLES GEOMÉTRICO EN PLANO GEO-01.

SIMBOLOGÍA

- TERRENO NATURAL
- CONCRETO HIDRÁULICO EXISTENTE
- ASFALTO EXISTENTE
- BANQUETA EXISTENTE
- PARAMENTO
- POSTE DE TELÉFONO
- POSTE DE C.F.E.
- DIRECCIÓN DE ESCURRIMIENTO
- CURVAS DE NIVEL DE PROYECTO.



GOBIERNO MUNICIPAL DE
REYNOSA
IMPARABLE
— 2024 — 2027 —

CONTRATO N° SOP-REY-FIP-095-2024-LP

OBRA: EXT-S2 PROYECTO EJECUTIVO PARA LA PAVIMENTACIÓN HIDRÁULICA DE LA CALLE MANUEL TÁRREGA PLANO: 002-TOP-02 FECHA: JUL/2025

PLANO: EXT-S2.2 LEVANTAMIENTO TOPOGRÁFICO ESC: 1:400

Arq. J. Cruz Ruiz Negrete

Ced. Prof 957144
Corresp. DIS/URB/A-03/24

REPRESENTANTE LEGAL

ARQ. J. CRUZ RUIZ NEGRETE

ESTADOS UNIDOS PROYECTÓ REVISÓ
ARQ. ZAIRA VILLALBA CRUZ ING. JULIO C. SOTO SARMIENTO

R. AYUNTAMIENTO DE REYNOSA, TAM.
SECRETARÍA DE OBRAS PÚBLICAS


SECRETARÍA DE OBRAS PÚBLICAS
ARQ. EDUARDO LÓPEZ ARIAS
2024-2027 DIRECTOR DE CONSTRUCCIÓN

ESTADOS UNIDOS MEXICANOS
ING. ROGELIO AVENDAÑO GARCÍA
DIRECTOR DE PROYECTOS DE OBRAS PÚBLICAS

ING. JUAN GABRIEL MARTÍNEZ LÓPEZ


Dirección de Construcción
R. Ayuntamiento Constitucional
Cd. Reynosa, Tam.
2024-2027

MANUEL TÁRREGA

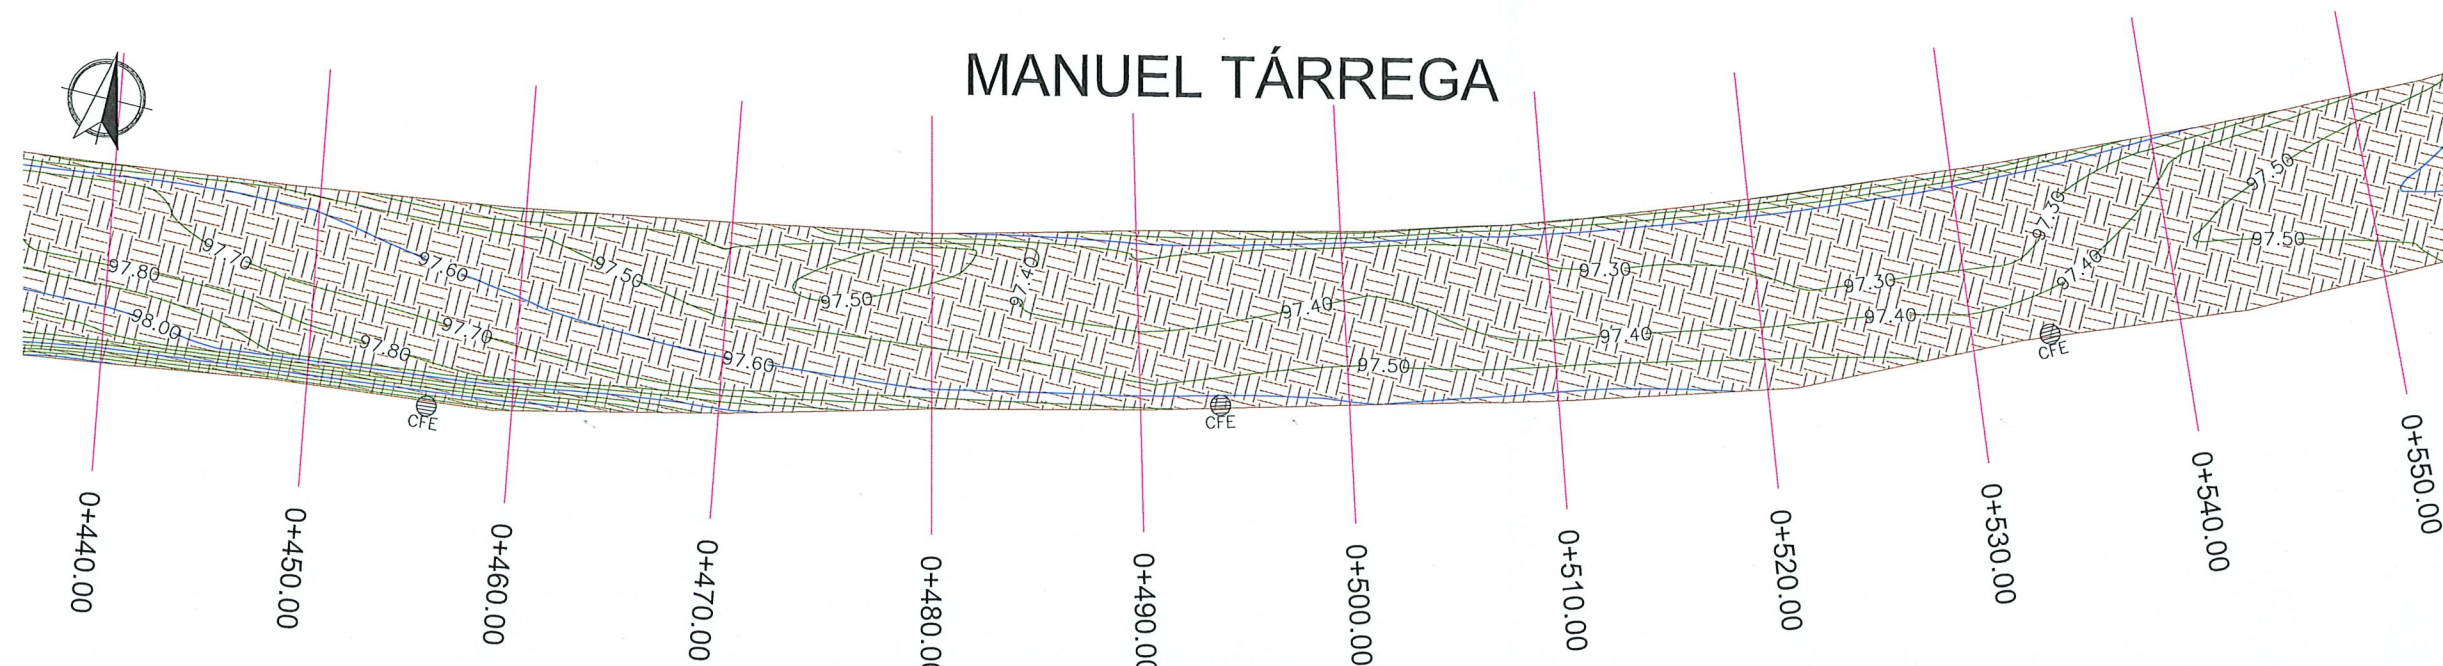

PLANTA TOPOGRÁFICA
0+440.00 A 0+550.00 ESC. 1:400

MANUEL TÁRREGA

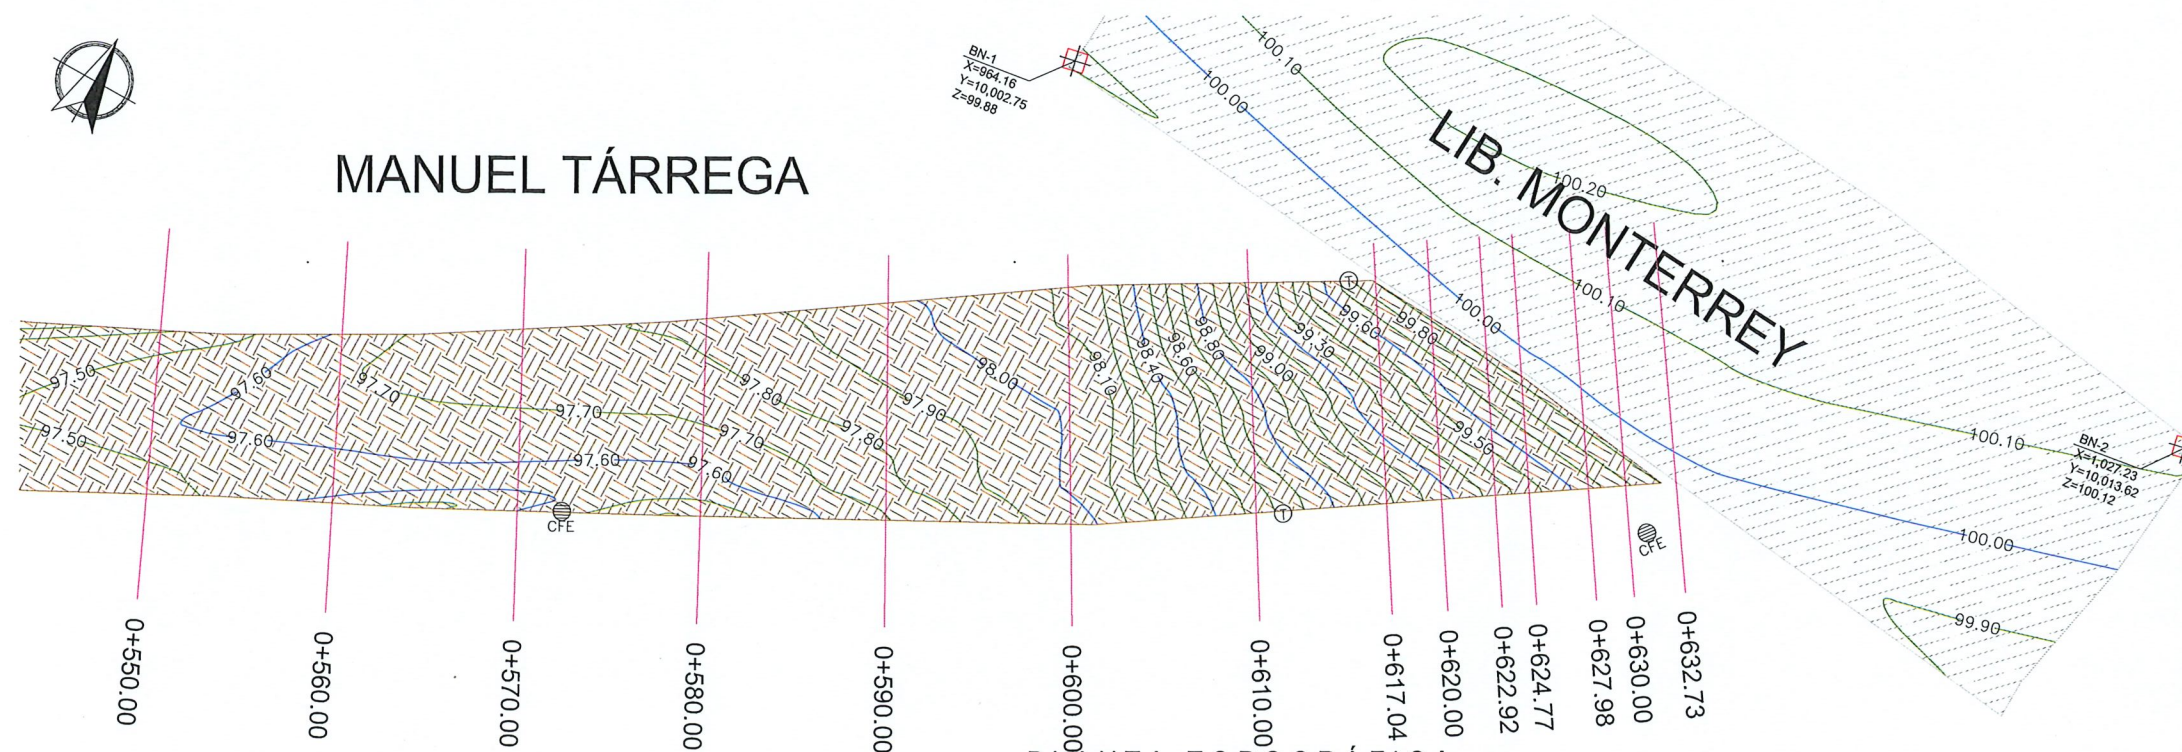

PLANTA TOPOGRÁFICA
0+550.00 A 0+632.73 ESC. 1:400

BANCOS DE NIVEL			
NUM.	X	Y	Z
BN 1	964.16	10,002.75	99.88
BN 2	1,027.23	10,013.62	100.12

UBICACIÓN



NOTAS GENERALES

- SISTEMA DE COORDENADAS ARBITRARIAS
- LEVANTAMIENTO TOPOGRÁFICO REALIZADO CON ESTACIÓN TOTAL.
- ACOTACIONES EN METROS, EXCEPTO LA INDICADA.
- VER DETALLES GEOMÉTRICO EN PLANO GEO-01.

SIMBOLOGÍA

- TERRENO NATURAL
- CONCRETO HIDRÁULICO EXISTENTE
- ASFALTO EXISTENTE
- BANQUETA EXISTENTE
- PARAMENTO
- BANCO DE NIVEL
- POSTE DE TELÉFONO
- POSTE DE C.F.E.
- DIRECCIÓN DE ESCURRIMIENTO
- CURVAS DE NIVEL DE PROYECTO.



GOBIERNO MUNICIPAL DE
REYNOSA
IMPARABLE
— 2024 — 2027 —

CONTRATO N° SOP-REY-FIP-095-2024-LP

OBRA: EXT-52 PROYECTO EJECUTIVO PARA LA PAVIMENTACIÓN HIDRÁULICA DE LA CALLE
MANUEL TÁRREGA
PLANO: EXT-52.2 LEVANTAMIENTO TOPOGRÁFICO
FECHA: JUL/2025
ESC: 1:400

Arq. J. Cruz Ruiz Negrete

Ced. Prof. 957144
Corresp. DIS/URB/A-03/24

REPRESENTANTE LEGAL

ARQ. J. CRUZ RUIZ NEGRETE

ING. JULIO C. SOTO SARMIENTO

SECRETARÍA DE OBRAS PÚBLICAS

Secretaría de Obras Públicas
R. Ayuntamiento Constitucional
Cd. Reynosa, Tam.
2024-2027
DIRECTOR DE CONSTRUCCIÓN

ING. ROGELIO AVENDAÑO GARCÍA
DIRECTOR DE PROYECTOS DE OBRAS PÚBLICAS


ING. JUAN GABRIEL MARTÍNEZ LÓPEZ

Dirección de Construcción
R. Ayuntamiento Constitucional
Cd. Reynosa, Tam.
2024-2027



MANUEL TÁRREGA

RETIRO DE
LUMINARIA

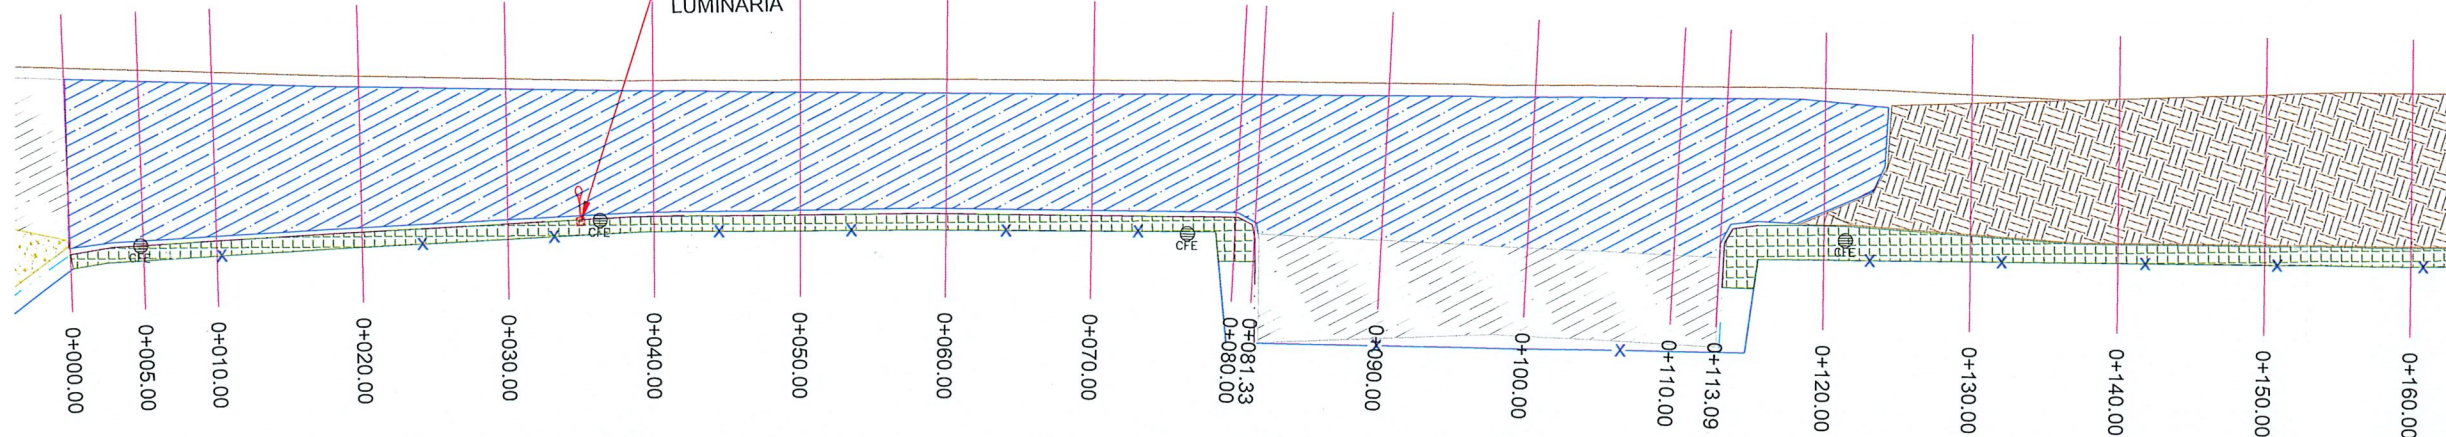


PLANTA DEMOLICION

0+000.00 A 0+160.00 ESC. 1:500




MANUEL TÁRREGA

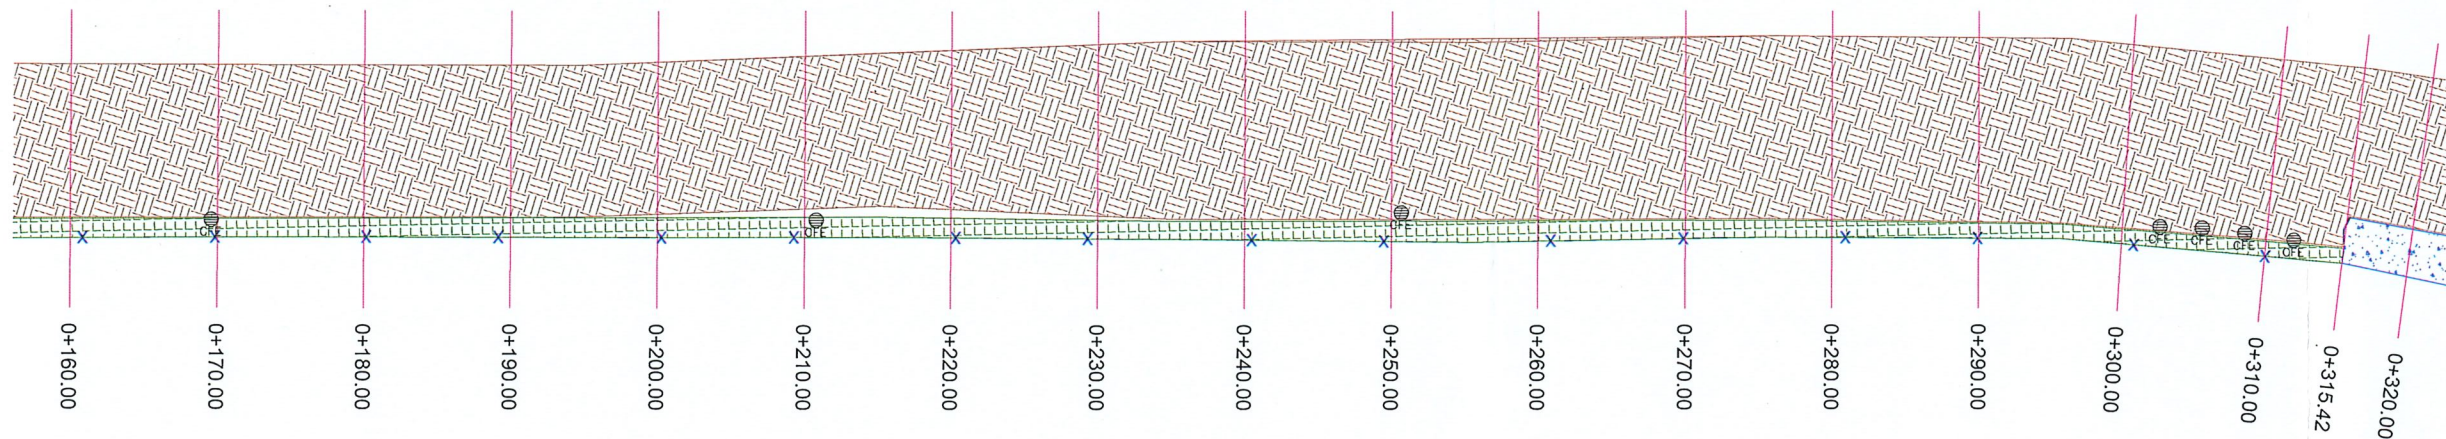

PLANTA DEMOLICION

0+160.00 A 0+320.00 ESC. 1:500

UBICACIÓN

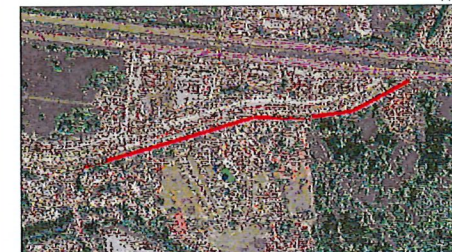

SIMBOLOGÍA

- TERRENO NATURAL
- CONCRETO HIDRÁULICO EXISTENTE
- CONCRETO HIDRÁULICO A DEMOLER
- ASFALTO EXISTENTE
- ASFALTO A DEMOLER
- BANQUETA EXISTENTE A DEMOLER
- PARAMENTO
- DEMOLICIÓN DE GUARNICIÓN EXISTENTE
- POSTE DE C.F.E.
- POSTE DE TELÉFONO
- LUMINARIA EXISTENTE



GOBIERNO MUNICIPAL DE
REYNOSA
IMPARABLE
2024 2027

CONTRATO N° SOP-REY-FIP-095-2024-LP

OBRA: EXT-52 PROYECTO EJECUTIVO PARA LA PAVIMENTACIÓN HIDRÁULICA DE LA CALLE MANUEL TÁRREGA PLANO: 004-DEM-01 FECHA: JUL/2025

PLANO: EXT-52.2 LEVANTAMIENTO TOPOGRAFICO ESC. 1:500

Arq. J. Cruz Ruiz Negrete
Ced. Prof 957144
Corresp. DIS/URB/A-03/24

REPRESENTANTE LEGAL

ARQ. J. CRUZ RUIZ NEGRETE

REVISÓ

ESTADOS UNIDOS MEXICANOS
ARQUITECTA VAZQUEZ CRUZ

ING. JULIO C. SOTO SARMIENTO

AYUNTAMIENTO DE REYNOSA, TAM.
SECRETARÍA DE OBRAS PÚBLICAS
SECRETARIO DE OBRAS PÚBLICAS

Secretaría de Obras Públicas
R. Ayuntamiento Constitucional
Cd. Reynosa, Tam.
2024-2027
DIRECTOR DE CONSTRUCCIÓN

MPRU ING. ROGELIO AVENDAÑO GARCÍA


DIRECTOR DE PROYECTOS DE OBRAS PÚBLICAS

ING. JUAN GABRIEL MARTÍNEZ LÓPEZ

Dirección de Construcción
R. Ayuntamiento Constitucional
Cd. Reynosa, Tam.
2024-2027




MANUEL TÁRREGA

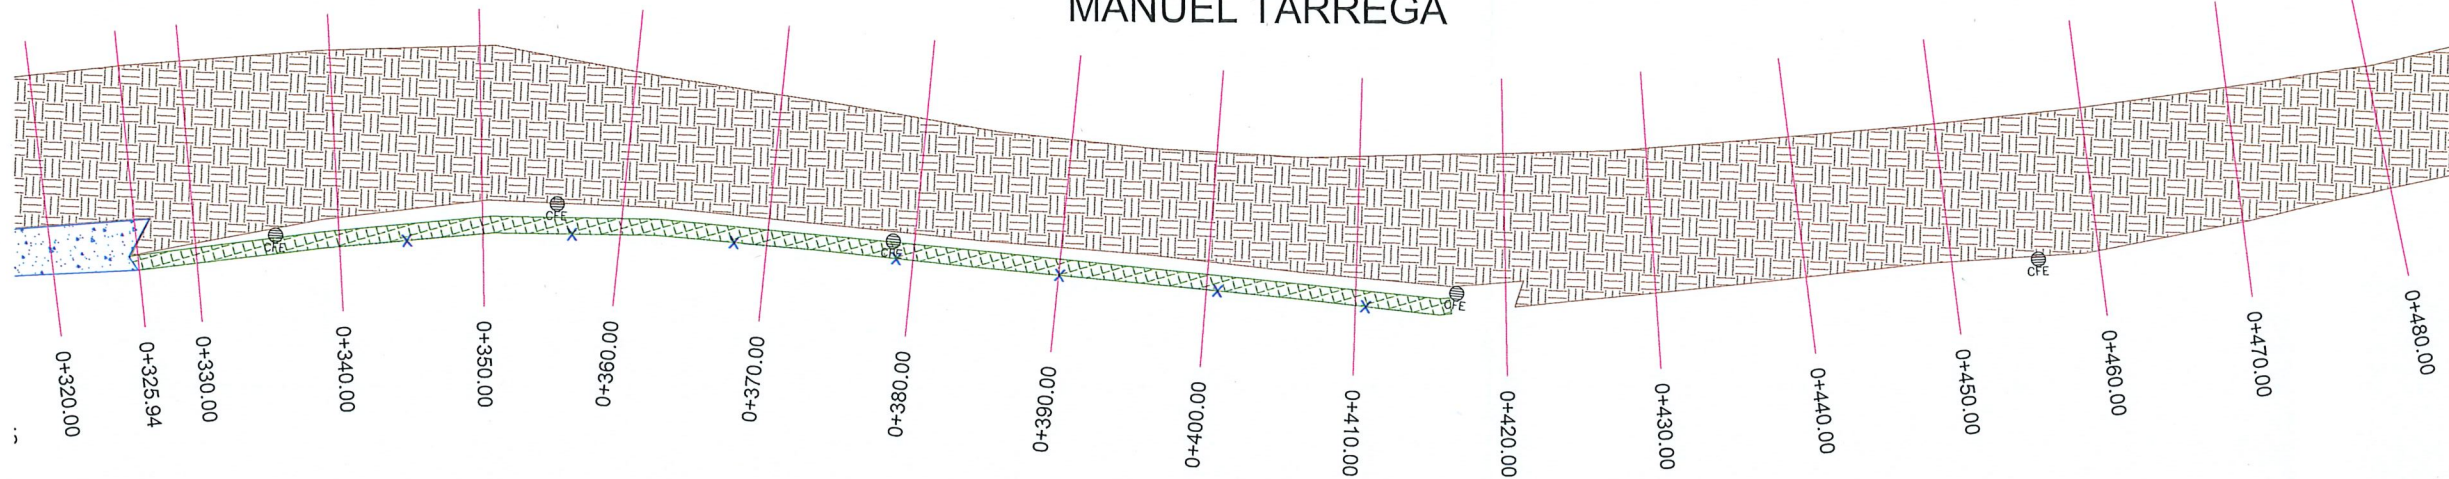

PLANTA DEMOLICION
0+320.00 A 0+480.00 ESC. 1:500



MANUEL TÁRREGA

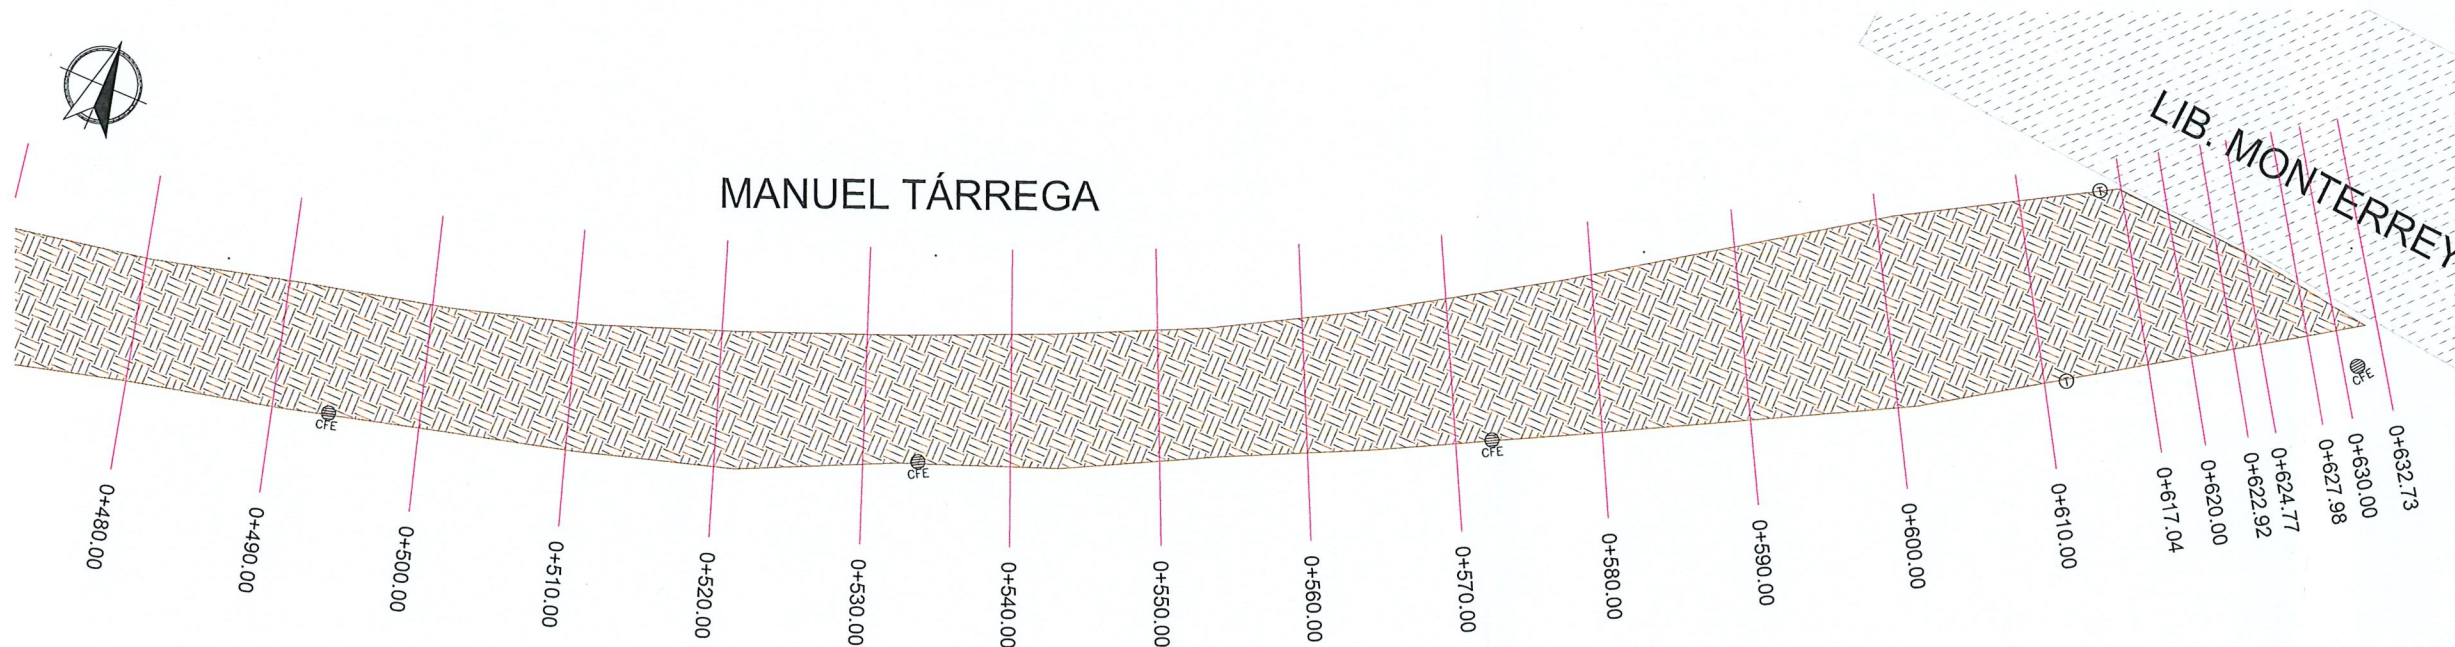

PLANTA DEMOLICION
0+480.00 A 0+632.73 ESC. 1:500

UBICACIÓN



SIMBOLOGÍA

- TERRENO NATURAL
- CONCRETO HIDRÁULICO A DEMOLER
- ASFALTO EXISTENTE A DEMOLER
- BANQUETA EXISTENTE A DEMOLER
- PARAMENTO
- POSTE DE C.F.E.
- POSTE DE TELÉFONO



GOBIERNO MUNICIPAL DE
REYNOSA
IMPARABLE
— 2024 — 2027 —

CONTRATO N° SOP-REY-FIP-095-2024-LP

OBRA: EXT-52 PROYECTO EJECUTIVO PARA LA PAVIMENTACIÓN HIDRÁULICA DE LA CALLE MANUEL TÁRREGA	PLANO: 005-DEM-02	FECHA: JUL/2025
PLANO: EXT-52.2 LEVANTAMIENTO TOPOGRAFICO	ESC: 1:500	

Arq. J. Cruz Ruiz Negrete
Ced. Prof 957144
Corresp. DIS/URB/A-03/24

REPRESENTANTE LEGAL

ARQ. J. CRUZ RUIZ NEGRETE

PROYECTÓ

REVISÓ

ARQ. ZAIRA VAZQUEZ CRUZ
ING. JULIO C. SOTO SARMIENTO

R. Ayuntamiento de Reynosa, Tam.
SECRETARÍA DE OBRAS PÚBLICAS

SECRETARÍA DE OBRAS PÚBLICAS

Secretaría de Obras Públicas
R. Ayuntamiento Constitucional
Cd. Reynosa, Tam.


SECRETARÍA DE OBRAS PÚBLICAS
ING. ROGELIO AVENDAÑO GARCÍA
DIRECTOR DE PROYECTOS DE OBRAS PÚBLICAS

ESTADOS UNIDOS MEXICANOS
ING. JUAN GABRIEL MARTÍNEZ LÓPEZ

Dirección de Construcción
R. Ayuntamiento Constitucional
Cd. Reynosa, Tam.
2024-2027



MANUEL TÁRREGA

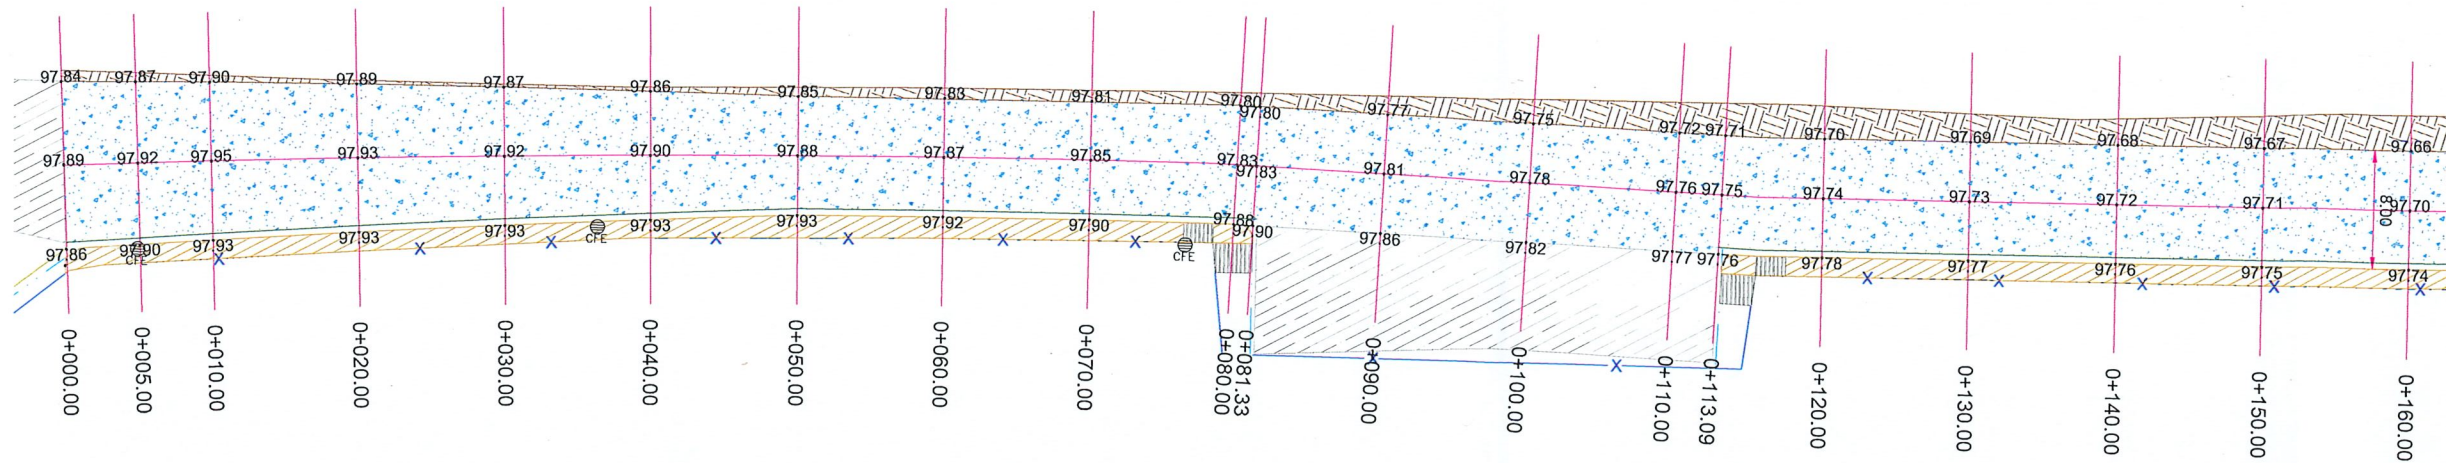


PLANTA GEOMETRICA

0+000.00 A 0+160.00 ESC. 1: 500




MANUEL TÁRREGA

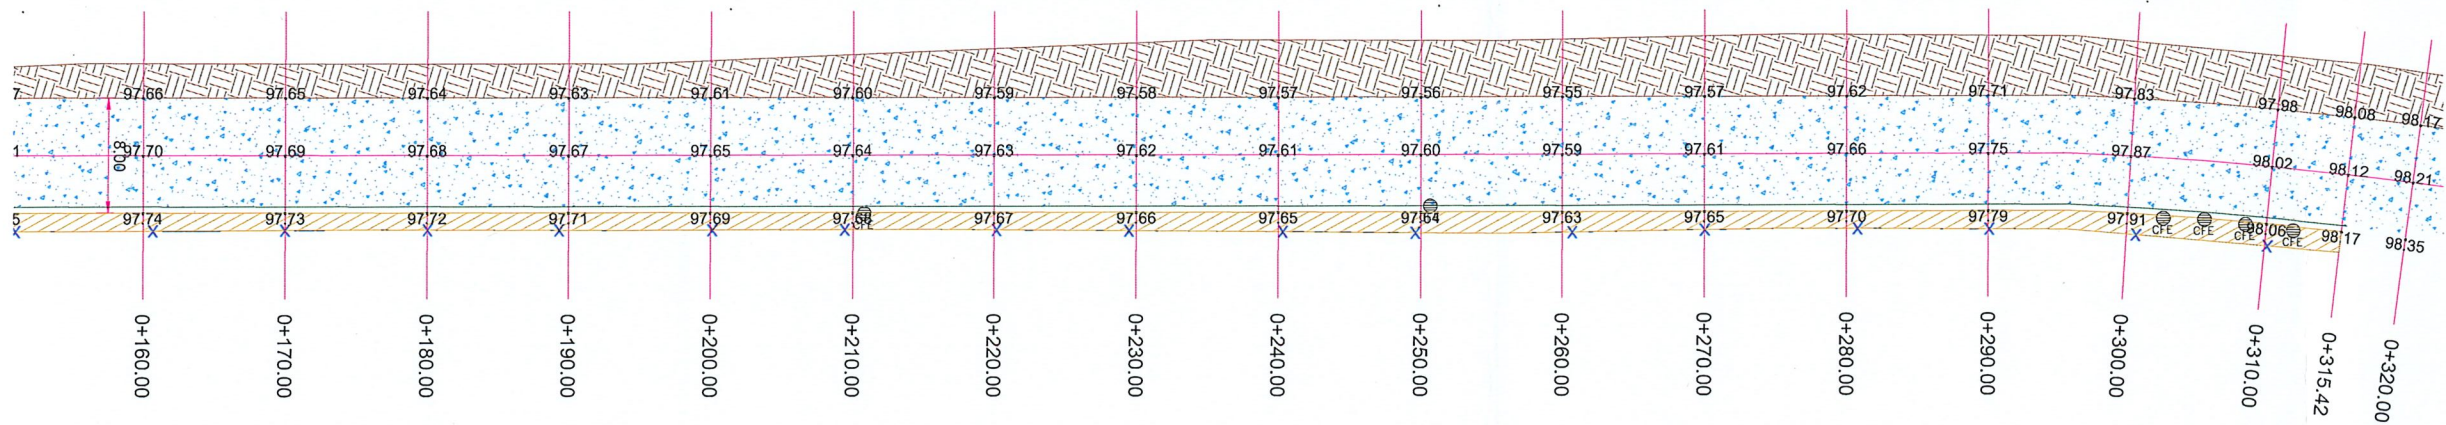

PLANTA GEOMETRICA

0+160.00 A 0+320.00 ESC. 1: 500

UBICACIÓN

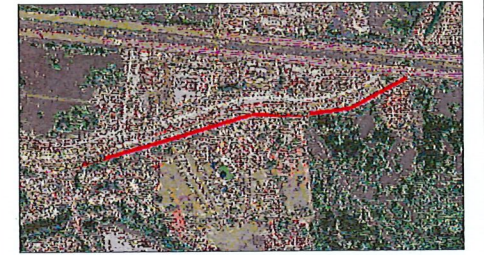

SIMBOLOGÍA

- RELLENO COMPACTADO
- CONCRETO HIDRÁULICO PROYECTADO
- CONCRETO HIDRÁULICO EXISTENTE
- ASFALTO EXISTENTE
- BANQUETA DE PROYECTO
- RAMPA DE PROYECTO
- PARAMENTO
- GUARNICIÓN DE PROYECTO
- POSTE DE TELÉFONO



GOBIERNO MUNICIPAL DE
REYNOSA
IMPARABLE
2024 2027

CONTRATO N° SOP-REY-FIP-095-2024-LP

OBRA: EXT-52 PROYECTO EJECUTIVO PARA LA PAVIMENTACIÓN HIDRÁULICA DE LA CALLE MANUEL TÁRREGA PLANO: 006-GEO-01 FECHA: JUL/2025
PLANO: EXT-52.3 PROYECTO GEOMETRICO ESC. 1:500

Arq. J. Cruz Ruiz Negrete

Ced. Prof 9 57 144
Corresp. DIS / URB / A - 03/24

REPRESENTANTE LEGAL

ARQ. J. CRUZ RUIZ NEGRETE

PROYECTÓ

REVISÓ

ARQ. ZAIRA VAZQUEZ CRUZ

ING. JULIO C. SOTO SARMIENTO

AYUNTAMIENTO DE REYNOSA, TAM.
SECRETARÍA DE OBRAS PÚBLICAS

SECRETARIO DE OBRAS PÚBLICAS

Secretaría de Obras Públicas
R. Ayuntamiento Constitucional
Cd. Reynosa, Tam.
2024-2027

ARQ. EDUARDO LÓPEZ ARIAS

DIRECTOR DE CONSTRUCCIÓN

ING. ROGELIO AVENDAÑO GARCÍA


DIRECTOR DE PROYECTOS DE OBRAS PÚBLICAS

ING. JUAN GABRIEL MARTÍNEZ LÓPEZ

Dirección de Construcción
R. Ayuntamiento Constitucional
Cd. Reynosa, Tam.
2024-2027




MANUEL TÁRREGA

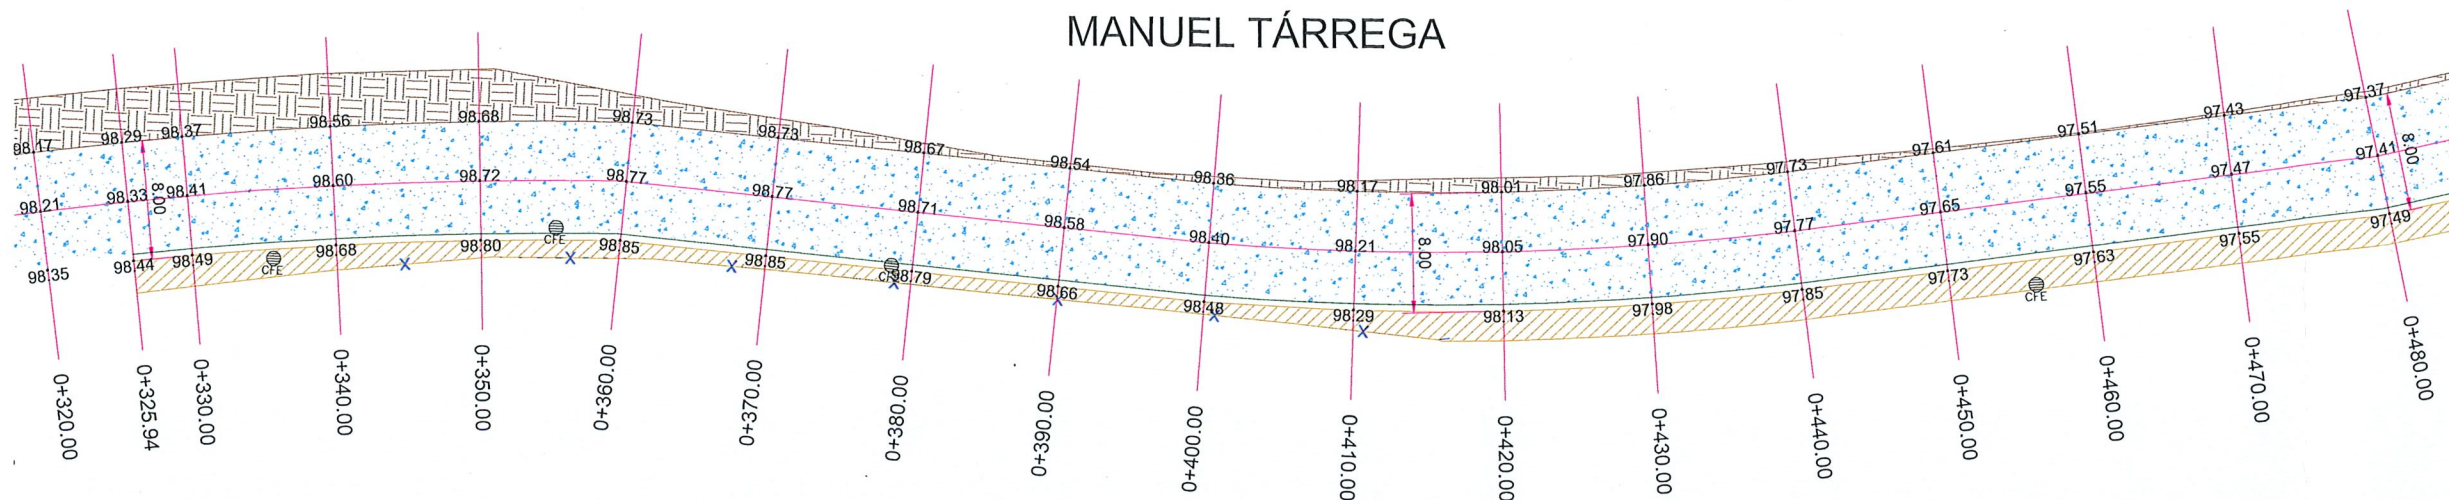

PLANTA GEOMETRICA
0+320.00 A 0+480.00 ESC. 1:500




MANUEL TÁRREGA

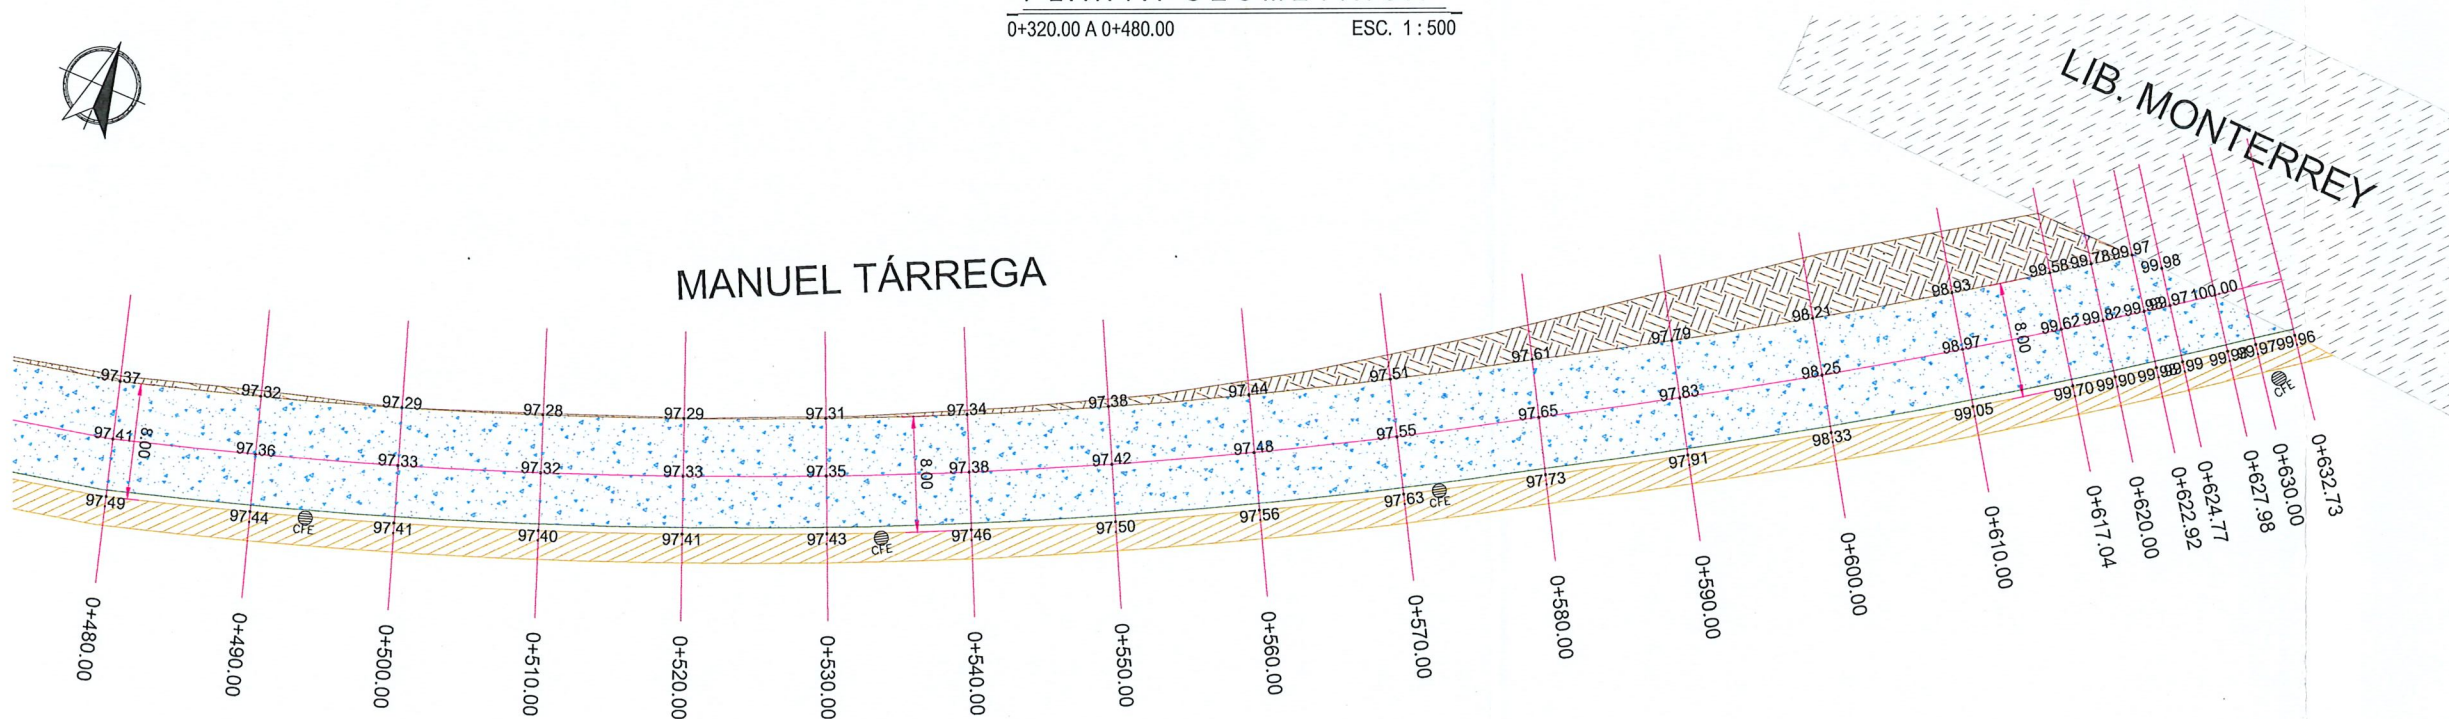

PLANTA GEOMETRICA
0+480.00 A 0+632.73 ESC. 1:500

UBICACIÓN

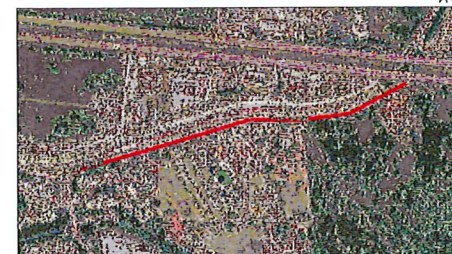

SIMBOLOGÍA

- TERRENO NATURAL
- CONCRETO HIDRÁULICO PROYECTADO
- CONCRETO HIDRÁULICO EXISTENTE
- ASFALTO EXISTENTE
- BANQUETA DE PROYECTO
- RAMPA DE PROYECTO
- APROCHE
- PARAMENTO
- GUARNICIÓN DE PROYECTO
- POSTE DE TELÉFONO



GOBIERNO MUNICIPAL DE
REYNOSA
IMPARABLE
— 2024 — 2027 —

CONTRATO N° SOP-REY-FIP-095-2024-LP

OBRA: EXT-52 PROYECTO EJECUTIVO PARA LA PAVIMENTACIÓN HIDRÁULICA DE LA CALLE MANUEL TÁRREGA PLANO: 007-GEO-02 FECHA: JUL/2025

PLANO: EXT-52.3 PROYECTO GEOMETRICO ESC. 1:500

Arq. J. Cruz Ruiz Negrete

Ced. Prof. 957144
Corresp. DIS/URB/A - 03/24

REPRESENTANTE LEGAL

ARQ. J. CRUZ RUIZ NEGRETE

PROYECTO

REVISÓ

VARO: ZAIRA VAZQUEZ CRUZ

ING. JULIO C. SOTO SARMIENTO

R. AYUNTAMIENTO DE REYNOSA, TAM.

SECRETARÍA DE OBRAS PÚBLICAS

SECRETARÍA DE OBRAS PÚBLICAS

Dirección de Construcción
R. Ayuntamiento Constitucional
Cd. Reynosa, Tam.
2024-2027

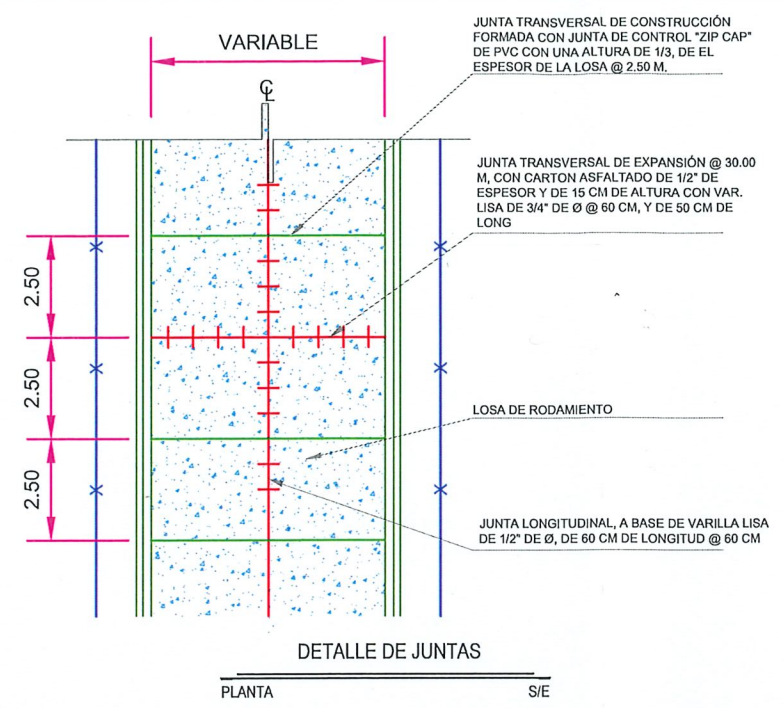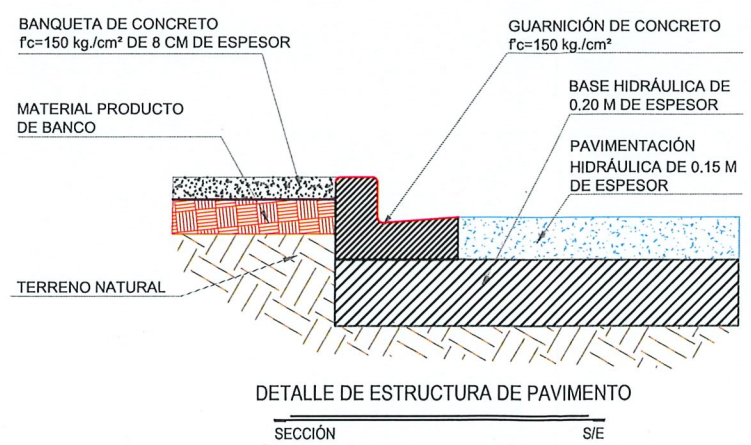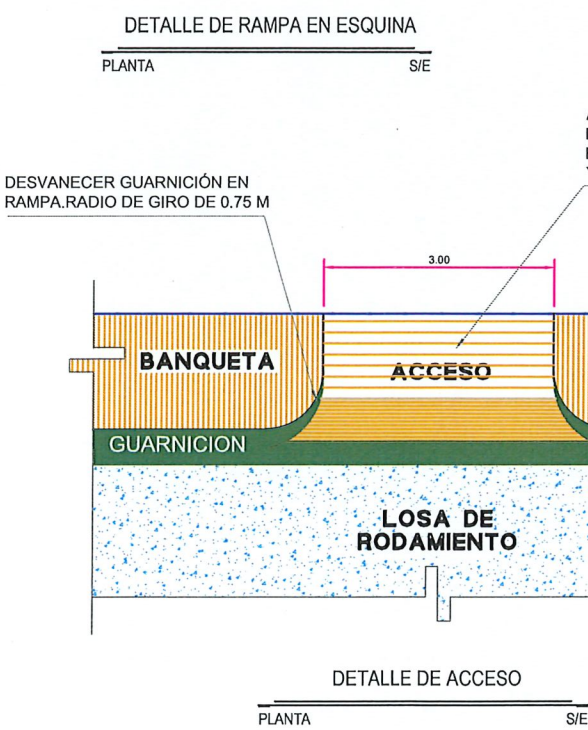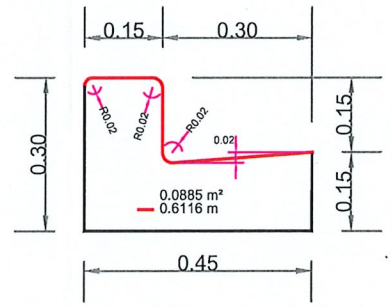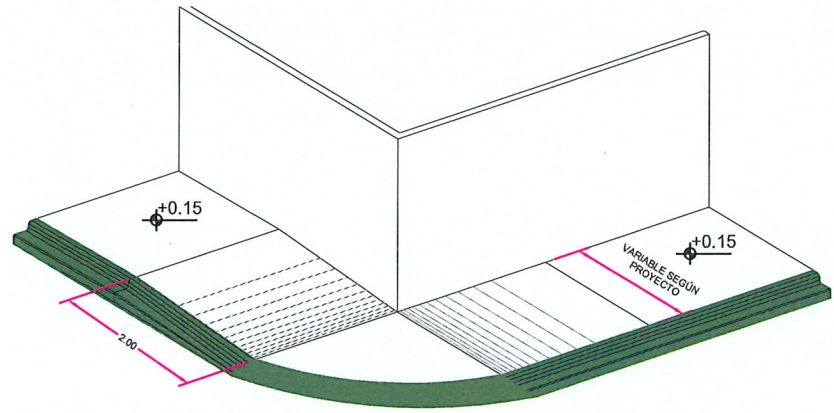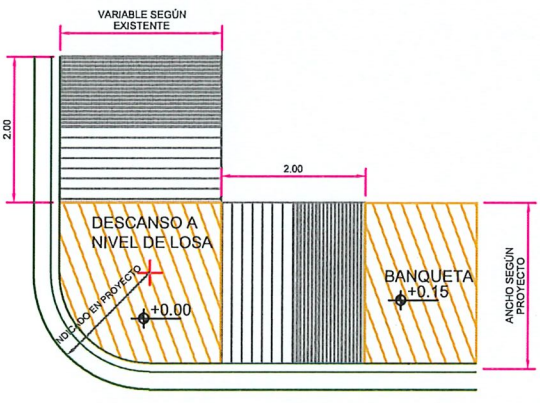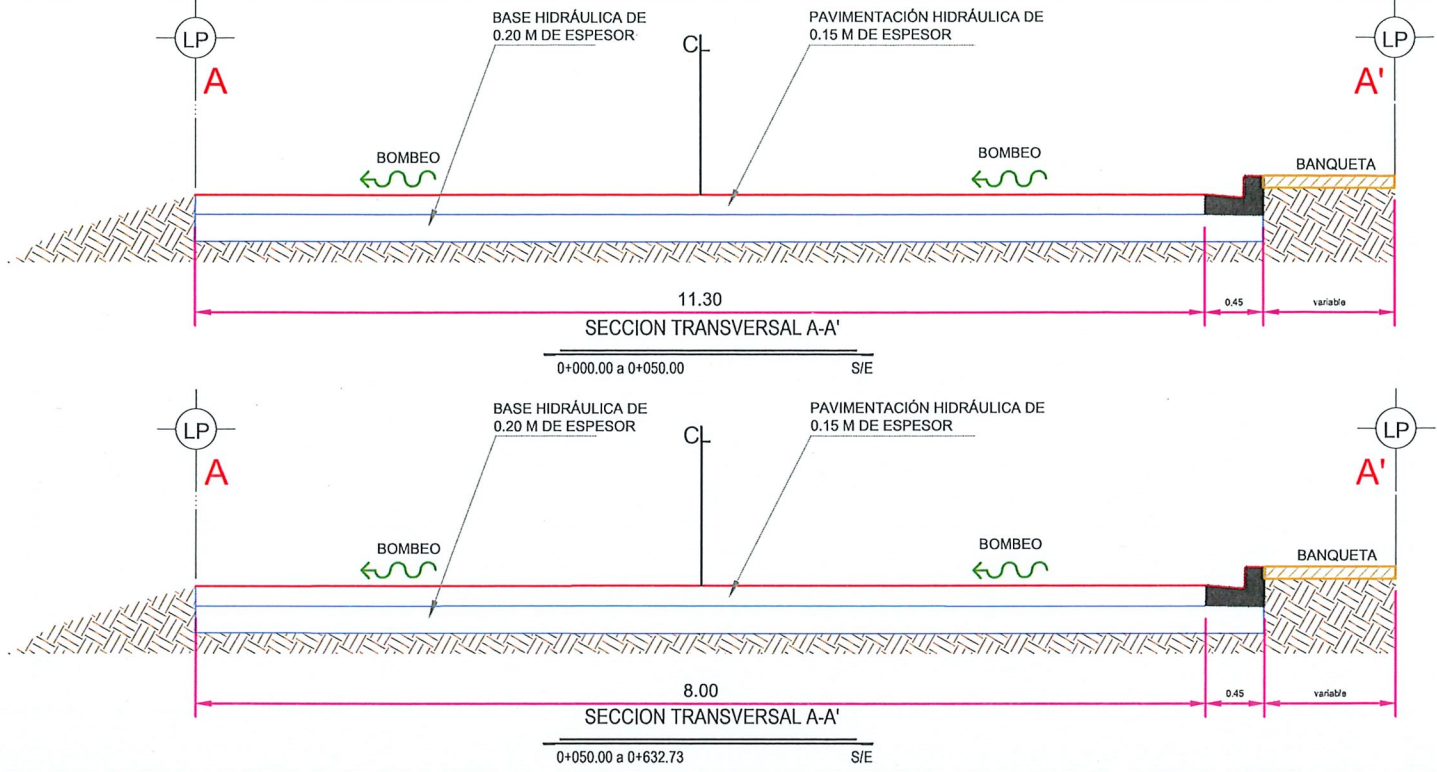

- NOTAS GENERALES**
- ACOTACIONES EN METROS EXCEPTO LA INDICADA.
 - LA EXCAVACION SE REALIZARA A CIELO ABIERTO HASTA LLEGAR A LA PROFUNDIDAD DE DESPLANTE QUE MARQUE EL PROYECTO.
 - EL CONCRETO A UTILIZAR EN BANQUETAS SERA DEL TIPO PREMEZCLADO CON UNA F'C=150 kg/cm², REVENIMIENTO SERA DE 10 CM.
 - LA MEMBRANA DEL POLIETILENO QUE SE UTILIZARA EN VIALIDAD Y ACCESOS, SE FIJARA MEDIANTE CLAVOS Y FICHAS PARA EVITAR LA FORMACION DE PLIEGUES Y DOBLES.
 - LA MALLA ELECTROSOLDADA 6X6-10/10 SERA COLOCADA EN TODA EL AREA QUE MARCA EL PROYECTO.
 - LOS MATERIALES DE ADICION DEBERAN PRESENTAR UNA CALIDAD TAL QUE LA CAPA MEJORADA CUMPLA CON LOS REQUISITOS EXIGIDOS PARA LA CORONA DEL TERRAPLEN.
 - SE REALIZARA LA EXCAVACION Y RETIRO DE LA CAPA VEGETAL Y DE OTROS MATERIALES BLANDOS, ORGANICOS Y OBJETABLES, DONDE SE REALICEN LAS EXCAVACIONES EN CAJA.
 - EL TERRAPLEN SE CONSTRUIRA EN CAPAS HORIZONTALES NO MAYORES A 20 CM
 - LOS MATERIALES PROVENIENTES DEL CORTE QUE PRESENTEN BUENAS CARACTERISTICAS PARA LA CONSTRUCCION DE LA TERRACERIA, SERAN RESERVADOS PARA SU USO EN LA OBRA.
 - LOS MATERIALES QUE NO CUMPLAN CON LO ANTERIOR SERAN RETIRADOS DEL AREA DE ACUERDO A LAS INSTRUCCIONES DEL SUPERVISOR.
 - LOS MATERIALES ADICIONALES SE EXTRAEN DE ZONAS DE PRESTAMO APROBADAS POR EL SUPERVISOR Y DEBERAN CUMPLIR CON LAS ESPECIFICACIONES.
 - NO SE EXTENDERA NINGUNA CAPA, MIENTRAS NO SE HAYA COMPROBADO QUE LA SUBYACENTE CUMPLE LAS CONDICIONES DE COMPACTACION EXIGIDAS.
 - EL AGUA A UTILIZAR DEBERA SER LIMPIA Y LIBRE DE GRASAS.
 - CUANDO EL MATERIAL DE LOS TERRAPLENES CONTenga MAYOR GRADO DE HUMEDAD QUE EL OPTIMO, ANTES DE INICIAR LA COMPACTACION SE ELIMINARA LA HUMEDAD EXCEDENTE, SEGUN EL PROCEDIMIENTO QUE APRUEBE EL SUPERVISOR.
 - SERA RESPONSABILIDAD DEL CONTRATISTA ASEGURAR UN CONTENIDO DE HUMEDAD QUE GARANTICE EL GRADO DE COMPACTACION EXIGIDO EN TODAS LAS CAPAS DEL CUERPO DEL TERRAPLEN.
 - LA DENSIDAD DE LA SUBRASANTE COMPACTADA SE DEFINIRA SOBRE UN MINIMO DE SEIS (6) DETERMINACIONES, EN SITIOS ELEGIDOS AL AZAR CON UNA FRECUENCIA DE (1) CADA 250 m.
 - EL MATERIAL DE BASE SERA DE 0.20 m
 - CONCRETO HIDRAULICO MR=42 kg/cm², TMA 19 mm, ESPESOR DE 15 cm Y REVENIMIENTO DE 10 cm.
 - CUIDAR QUE LAS VARILLAS PARA LAS JUNTAS NO SEAN DOBLADAS Y COLOCARLE GRASA DE UN LADO.

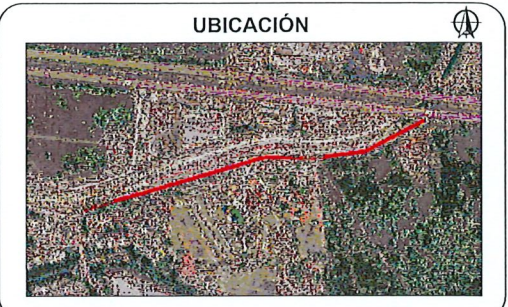


CONTRATO N° SOP-REY-FIP-095-2024-LP		
OBRA: EXT-52 PROYECTO EJECUTIVO PARA LA PAVIMENTACIÓN HIDRÁULICA DE LA CALLE <u>MANUEL TÁRREGA</u>	PLANO: 008-GEO-03	FECHA: JUL/2025
PLANO: EXT-52.3 PROYECTO GEOMETRICO		ESC SE
Arq. J. Cruz Ruiz Negrete		
Ced. Prof 957144 Corresp. DIS /URB / A - 03/24		
REPRESENTANTE LEGAL		
ARQ. J. CRUZ RUIZ NEGRETE		
PROYECTO	REVISO	
ARQ. ZAIRA VAZQUEZ CRUZ	ING. JULIO C. SOTO SARMIENTO	
AYUNTAMIENTO DE REYNOSA, TAM. SECRETARÍA DE OBRAS PÚBLICAS		
SECRETARIO DE OBRAS PÚBLICAS		
ARQ. EDUARDO LÓPEZ ARIAS		
DIRECTOR DE CONSTRUCCIÓN		
ING. ROGELIO AVENDAÑO GARCÍA		
DIRECTOR DE PROYECTOS DE OBRAS PÚBLICAS		
ING. JUAN GABRIEL MARTÍNEZ LÓPEZ		

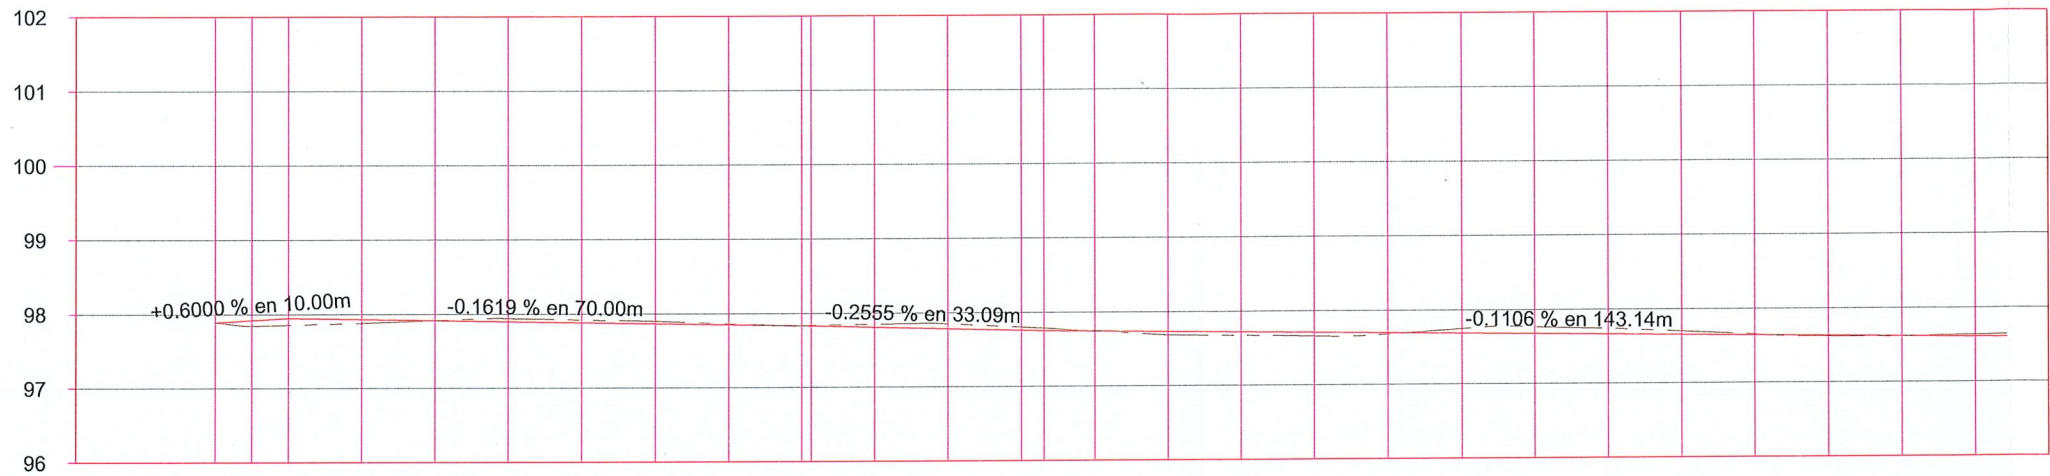

ELEVACION	ESPESOR		VOLUMEN	
	TERRAPLEN	CORTE	TERRAPLEN	CORTE
0+000.00	97.89	0.00	0.00	0.00
0+005.00	97.84	0.08	17.69	0.00
0+010.00	97.85	0.09	14.60	0.00
0+020.00	97.88	0.05	28.19	0.00
0+030.00	97.91	0.00	30.32	0.00
0+040.00	97.94	0.04	32.36	0.00
0+050.00	97.92	0.04	31.33	0.00
0+060.00	97.90	0.03	29.26	0.00
0+070.00	97.86	0.01	28.31	0.00
0+080.00	97.84	0.00	27.45	0.00
0+090.00	97.85	0.04	24.83	0.00
0+100.00	97.85	0.07	30.99	0.00
0+110.00	97.80	0.04	30.78	0.00
0+113.09	97.79	0.04	9.15	0.00
0+120.00	97.75	0.00	20.21	0.00
0+130.00	97.68	0.05	28.88	0.00
0+140.00	97.67	0.05	27.63	0.00
0+150.00	97.66	0.05	27.18	0.00
0+160.00	97.68	0.02	28.52	0.00
0+170.00	97.75	0.06	32.13	0.00
0+180.00	97.77	0.09	36.20	0.00
0+190.00	97.74	0.07	37.20	0.00
0+200.00	97.70	0.05	35.61	0.00
0+210.00	97.65	0.01	32.65	0.00
0+220.00	97.62	0.01	29.69	0.00
0+230.00	97.62	0.01	28.98	0.00
0+240.00	97.64	0.03	30.07	0.00

CALLE MANUEL TARREGA
ESCALA HORIZONTAL 1 : 1000
ESCALA VERTICAL 1 : 100

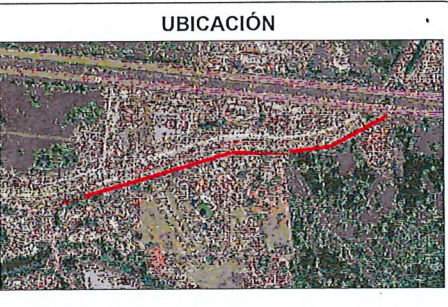

UBICACIÓN

SIMBOLOGÍA

	TERRENO NATURAL
	RASANTE DE PROYECTO



GOBIERNO MUNICIPIAL DE
REYNOSA
IMPARABLE
— 2024 — 2027 —

CONTRATO N° SOP-REY-FIP-095-2024-LP

OBRA: EXT-52 PROYECTO EJECUTIVO PARA LA PAVIMENTACIÓN HIDRÁULICA DE LA CALLE MANUEL TARREGA	PLANO: 009-PER-01	FECHA: JUL/2025
PLANO: EXT-52.4 PROYECTO ALTIMETRICO		ESC 1:1000

Arq. J. Cruz Ruiz Negrete
Ced. Prof 957144
Corresp. DIS/URB / A - 03/24

REPRESENTANTE LEGAL


ARQ. J. CRUZ RUIZ NEGRETE

PROYECTÓ	REVISÓ
ARQ. ZAIRA VAZQUEZ CRUZ	ING. JULIO C. SOTO SARMIENTO

R. AYUNTAMIENTO DE REYNOSA, TAM.
SECRETARÍA DE OBRAS PÚBLICAS


Secretaría de Obras Públicas
R. Ayuntamiento Constitucional
Cd. Reynosa, Tam.
2024-2027
ARQ. EDUARDO LÓPEZ ARIAS
DIRECTOR DE CONSTRUCCIÓN

ESTADOS UNIDOS MEXICANOS
ING. ROGELIO AVENDAÑO GARCÍA
DIRECTOR DE PROYECTOS DE OBRAS PÚBLICAS
ING. JUAN GABRIEL MARTÍNEZ LÓPEZ

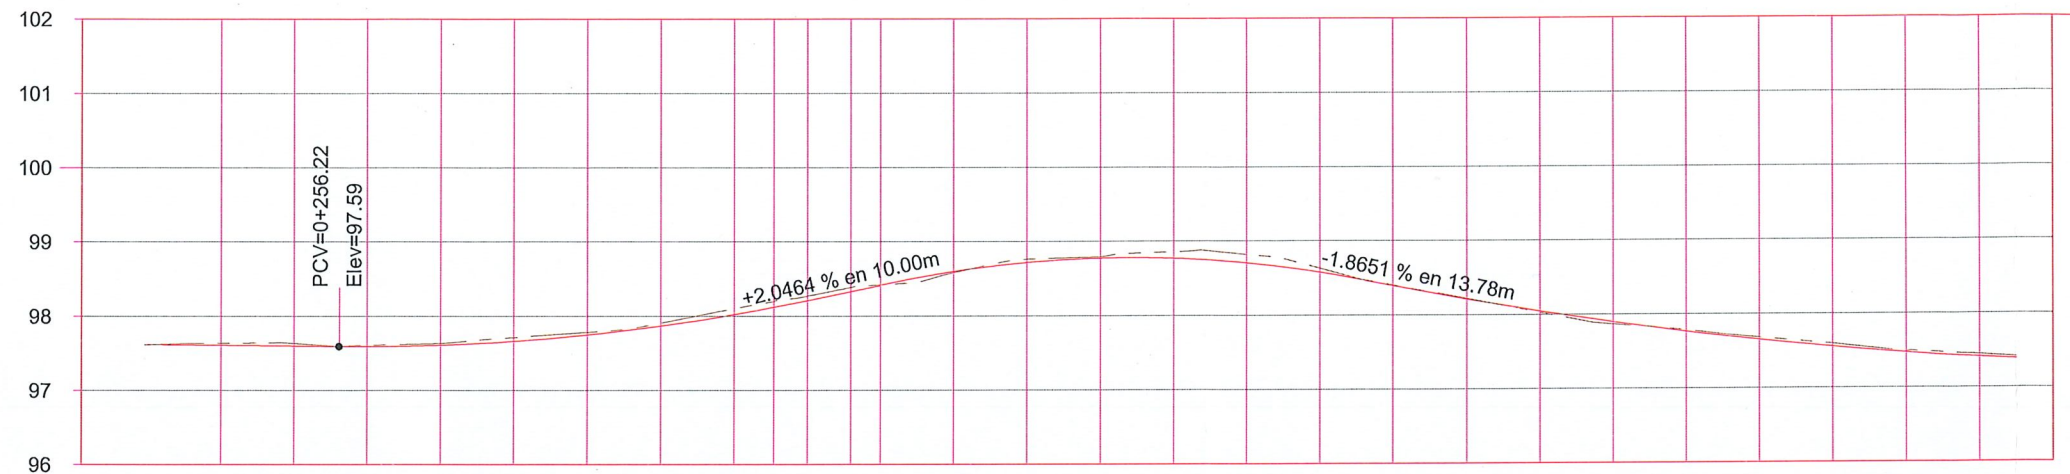

ELEVACION	ESPESOR		VOLUMEN	
	TERRAPLEN	CORTE	TERRAPLEN	CORTE
0+240.00	97.64	0.03	0.00	30.07
0+250.00	97.63	0.03	0.00	30.33
0+260.00	97.61	0.02	0.00	29.81
0+270.00	97.63	0.02	0.00	30.74
0+280.00	97.71	0.05	0.00	32.10
0+290.00	97.78	0.04	0.00	31.76
0+300.00	97.91	0.04	0.00	31.33
0+310.00	98.10	0.08	0.00	32.95
0+315.42	98.20	0.08	0.00	18.38
0+320.00	98.27	0.06	0.00	14.81
0+325.94	98.39	0.06	0.00	18.33
0+330.00	98.42	0.01	0.00	12.31
0+340.00	98.58	0.01	0.00	29.72
0+350.00	98.76	0.05	0.00	31.89
0+360.00	98.79	0.02	0.00	34.31
0+370.00	98.86	0.09	0.00	37.74
0+380.00	98.82	0.11	0.00	41.86
0+390.00	98.63	0.05	0.00	39.89
0+400.00	98.41	0.01	0.00	35.94
0+410.00	98.22	0.01	0.00	34.56
0+420.00	98.03	0.02	0.00	34.58
0+430.00	97.87	0.03	0.00	33.33
0+440.00	97.79	0.02	0.00	33.71
0+450.00	97.68	0.03	0.00	33.36
0+460.00	97.59	0.04	0.00	30.83
0+470.00	97.48	0.01	0.00	29.96
0+480.00	97.45	0.04	0.00	33.49

CALLE MANUEL TARREGA
ESCALA HORIZONTAL 1 : 1000
ESCALA VERTICAL 1 : 100

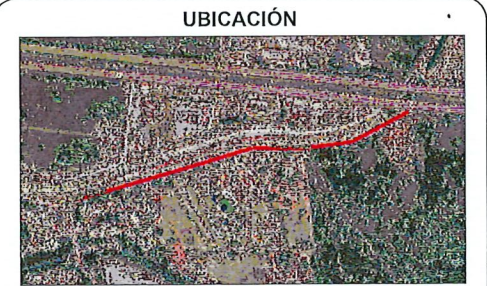

SIMBOLOGÍA

	TERRENO NATURAL
	RASANTE DE PROYECTO



CONTRATO N° SOP-REY-FIP-095-2024-LP

OBRA: EXT-S2 PROYECTO EJECUTIVO PARA LA PAVIMENTACIÓN HIDRÁULICA DE LA CALLE MANUEL TARREGA	PLANO: 010-PER-02	FECHA: JUL/2025
PLANO: EXT-S2.4 PROYECTO ALTIMETRICO		ESC 1:1000

Arq. J. Cruz Ruiz Negrete
Ced. Prof 957144
Corresp. DIS/URB/A - 03/24

REPRESENTANTE LEGAL

ARQ. J. CRUZ RUIZ NEGRETE

PROYECTO	REVISÓ
ARQ. ZAIRA VAZQUEZ CRUZ	ING. JULIO C. SOTO SARMIENTO

R. AYUNTAMIENTO DE REYNOSA, TAM.
SECRETARÍA DE OBRAS PÚBLICAS


SECRETARIO DE OBRAS PÚBLICAS

SECRETARÍA DE OBRAS PÚBLICAS

ARQ. EDUARDO LÓPEZ ARIAS
DIRECTOR DE CONSTRUCCIÓN

MPRU ING. ROGELIO AVENDAÑO GARCÍA
DIRECTOR DE PROYECTOS DE OBRAS PÚBLICAS

ING. JUAN GABRIEL MARTÍNEZ LÓPEZ

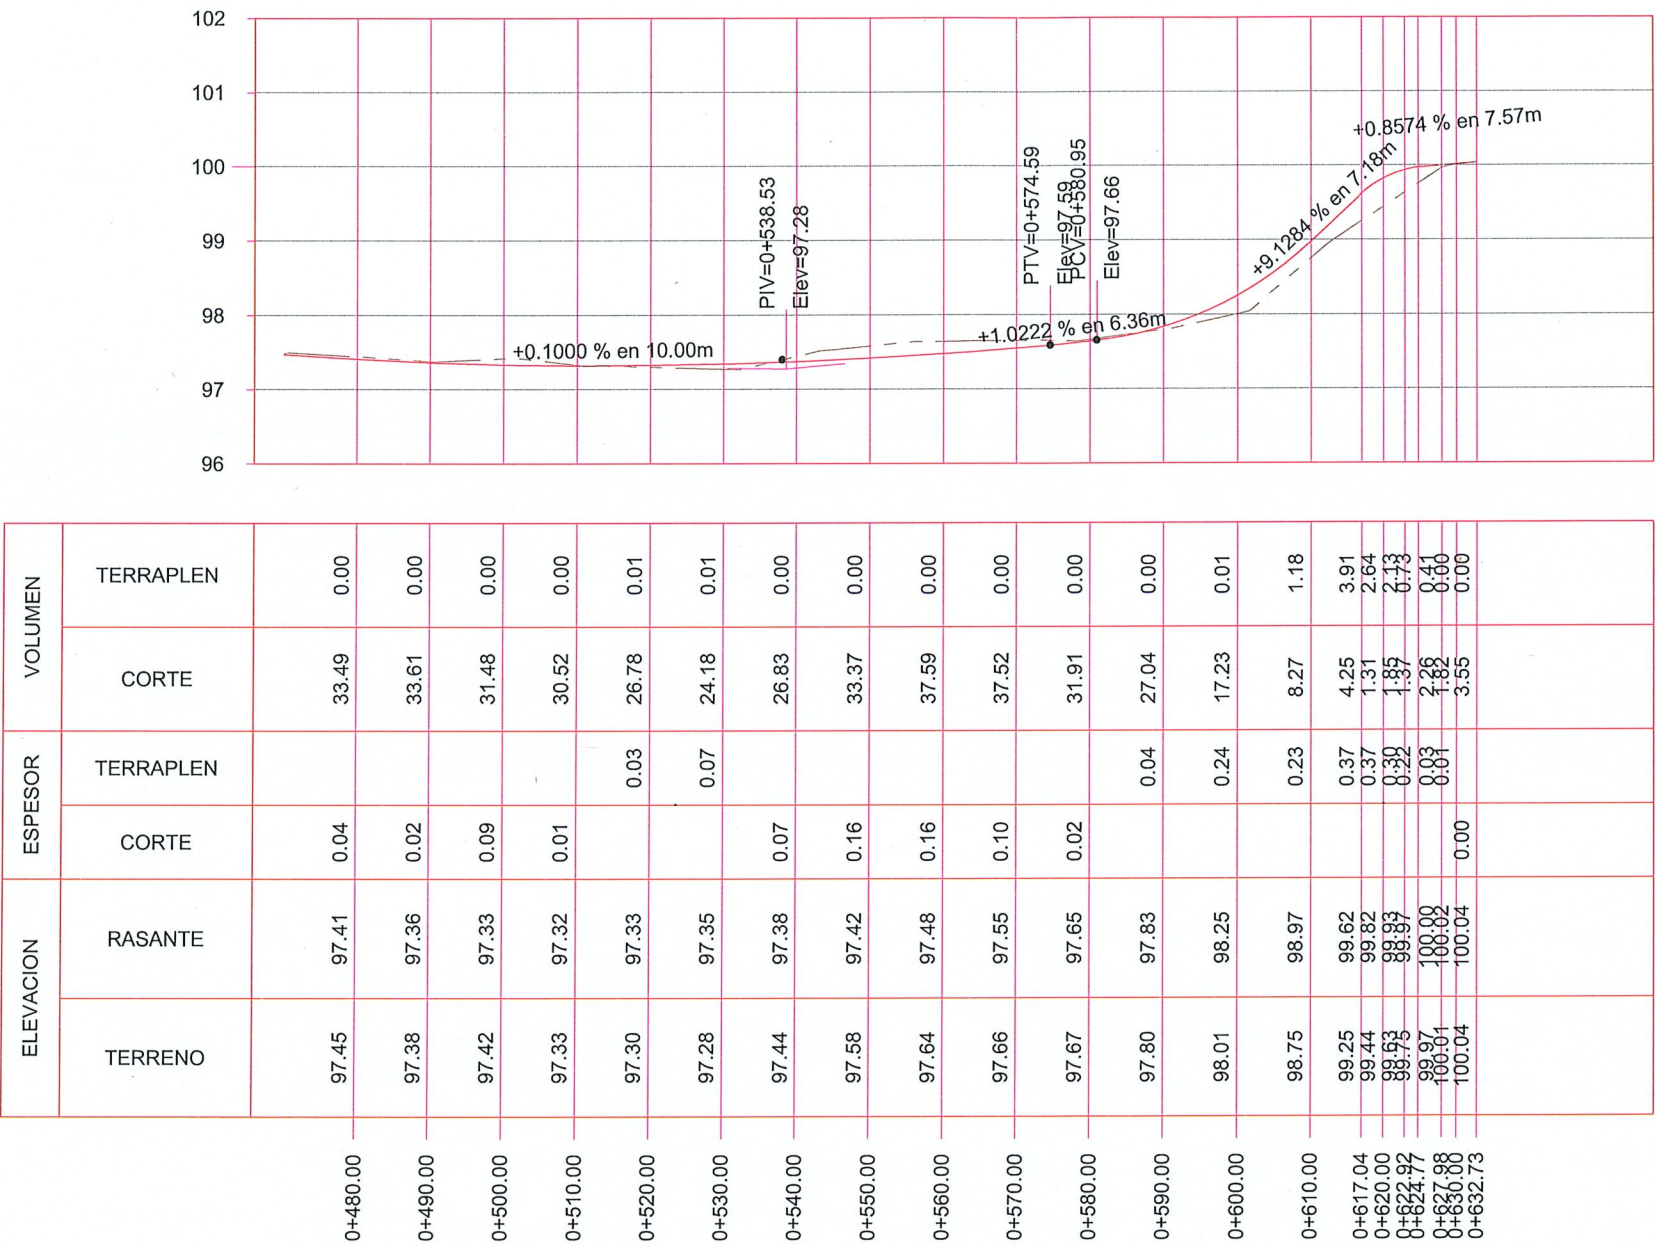

CALLE MANUEL TARREGA

ESCALA HORIZONTAL 1 : 1000

ESCALA VERTICAL 1 : 100



SIMBOLOGÍA

	TERRENO NATURAL
	RASANTE DE PROYECTO



CONTRATO N° SOP-REY-FIP-095-2024-LP

OBRA: EXT-52 PROYECTO EJECUTIVO PARA LA PAVIMENTACIÓN HIDRÁULICA DE LA CALLE MANUEL TARREGA	PLANO: 011-PER-03	FECHA: JUL/2025
PLANO: EXT-52.4 PROYECTO ALTIMETRICO		ESC 1:1000

Arq. J. Cruz Ruiz Negrete

Ced. Prof. 957144

Corres. DIS/URB/A - 03/24

REPRESENTANTE LEGAL

ARQ. J. CRUZ RUIZ NEGRETE

PROYECTÓ	REVISÓ
ARQ. ZAIRA VAZQUEZ CRUZ	ING. JULIO C. SOTO SARMIENTO

R. AYUNTAMIENTO DE REYNOSA, TAM.

SECRETARÍA DE OBRAS PÚBLICAS

SECRETARIO DE OBRAS PÚBLICAS





















ARQ. EDUARDO LÓPEZ ARIAS

SECRETARIO DE CONSTRUCCIÓN

MPRU. ING. ROGELIO AVENDAÑO GARCÍA

DIRECTOR DE PROYECTOS DE OBRAS PÚBLICAS

ING. JUAN GABRIEL MARTÍNEZ LÓPEZ

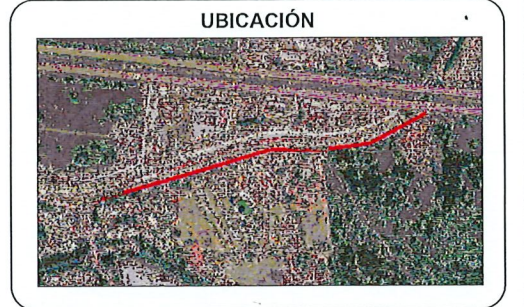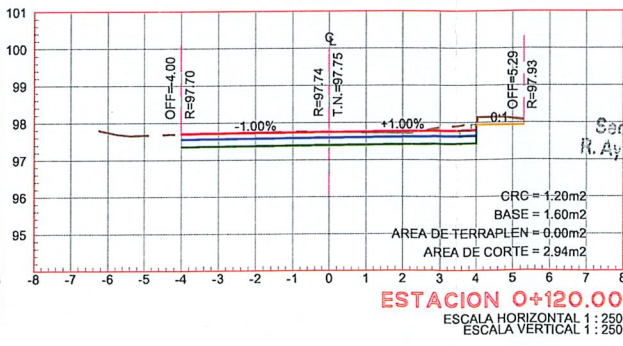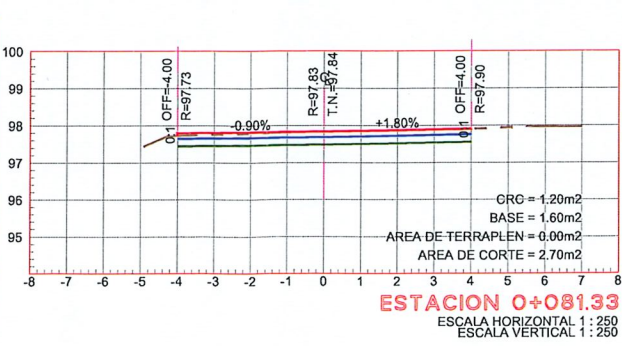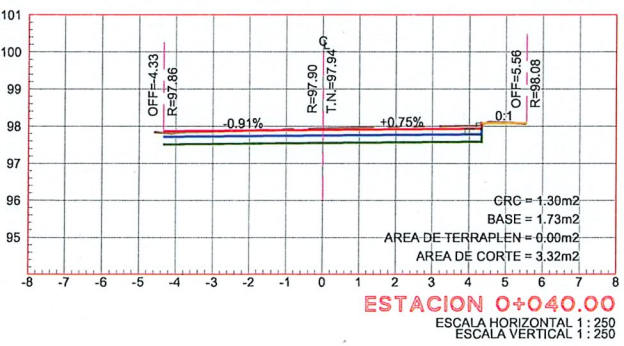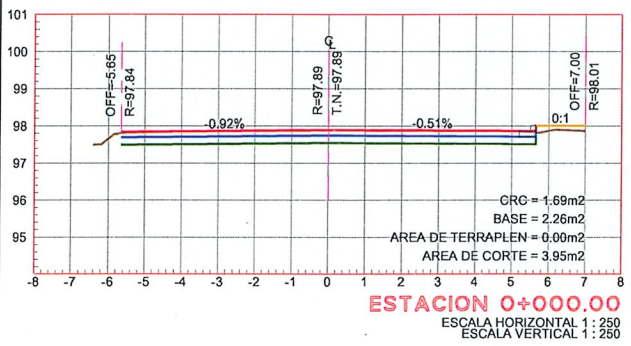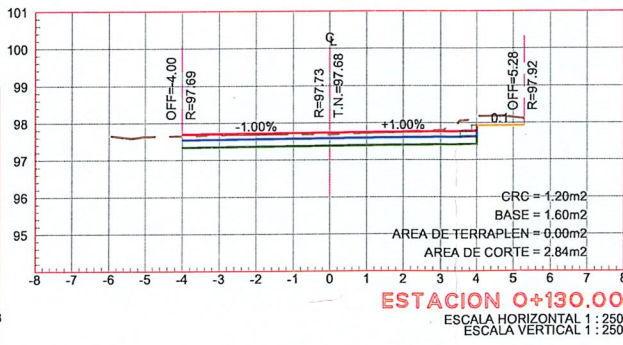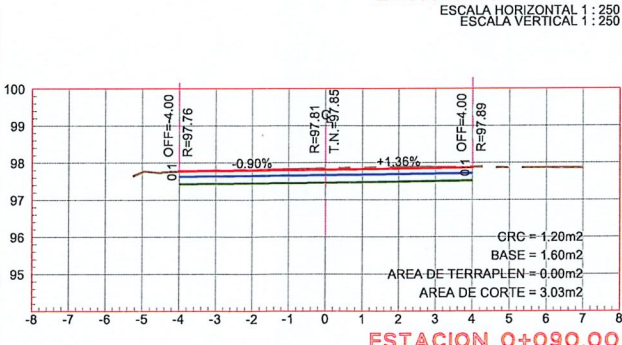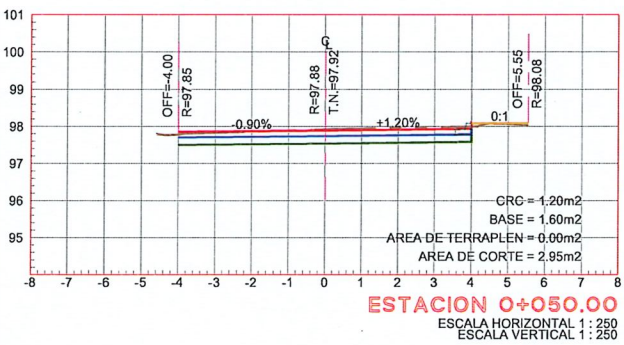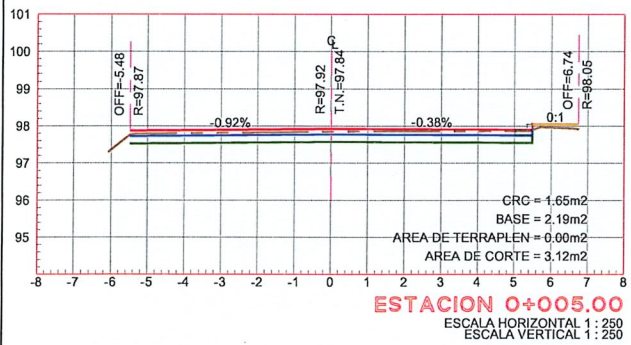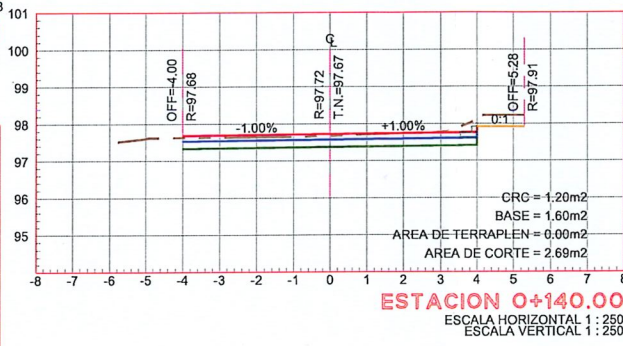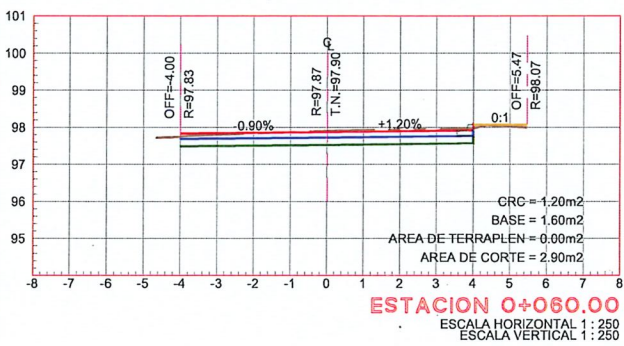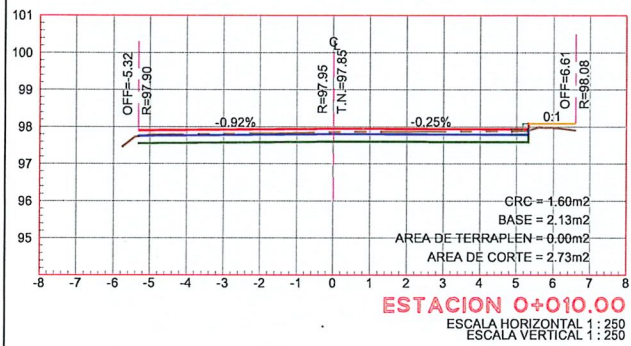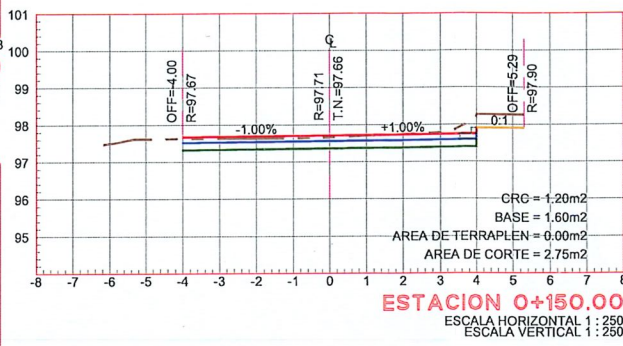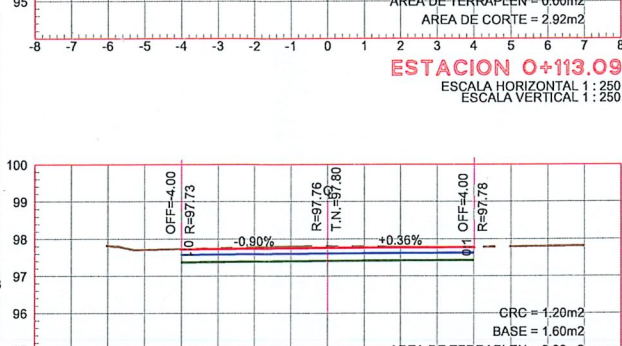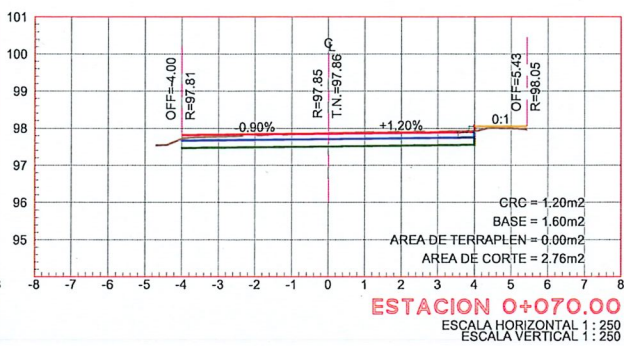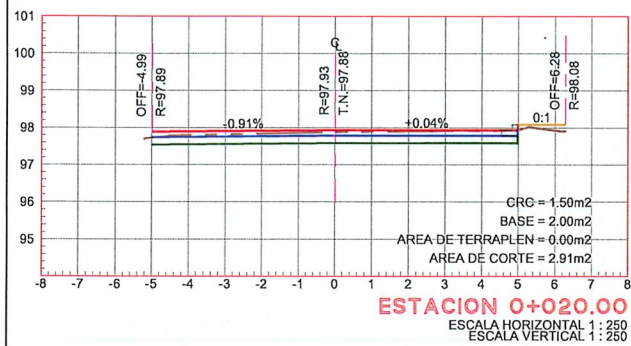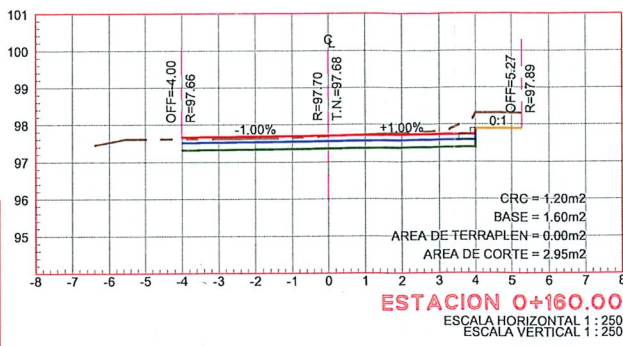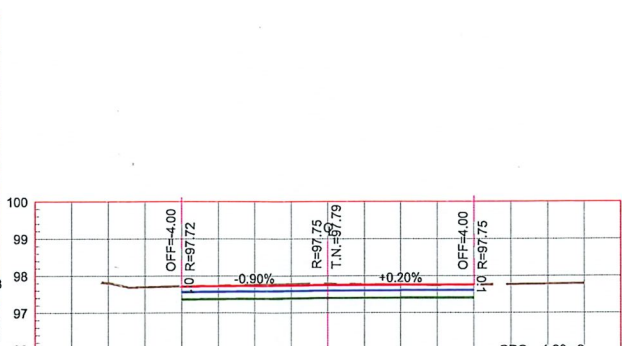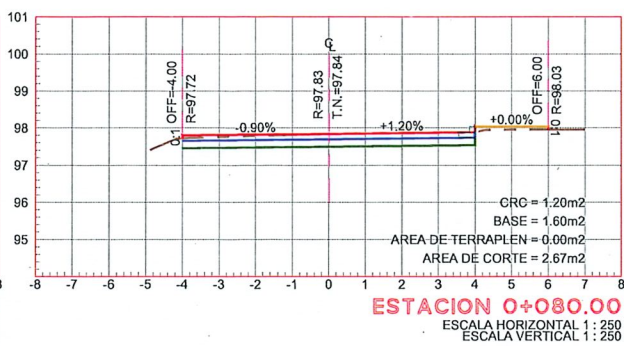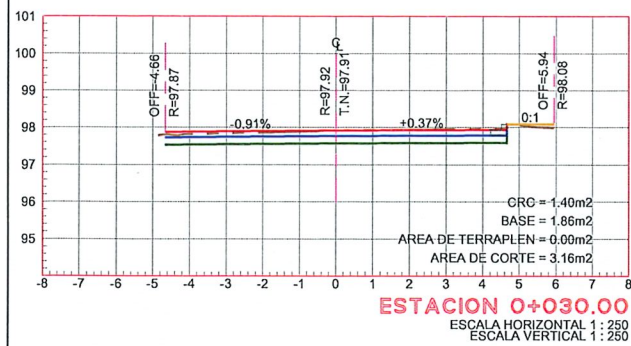

SIMBOLOGÍA	
	TERRENO NATURAL
	RASANTE DE PROYECTO
	BANQUETA
	LOSA DE RODAMIENTO
	BASE HIDRÁULICA
	GUARNICION



CONTRATO N° SOP-REY-FIP-095-2024-LP

OBRA: EXT-52 PROYECTO EJECUTIVO PARA LA PAVIMENTACIÓN HIDRÁULICA DE LA CALLE MANUEL TÁRREGA

PLANO: 012-SECC-01

FECHA: JUL/2025

PLANO: EXT-52.4 PROYECTO ALTIMETRICO

ESC: 1:250

Arq. J. Cruz Ruiz Negrete

Ced. Prof 957144

Corresp. DISTRIB/A-03/24

REPRESENTANTE LEGAL

ARQ. J. CRUZ RUIZ NEGRETE

PROYECTO

REVISÓ

ARQ. ZAIRA VAZQUEZ CRUZ

ING. JULIO C. SOTO SARMIENTO

R. AYUNTAMIENTO DE REYNOSA, TAM.

SECRETARÍA DE OBRAS PÚBLICAS

SECRETARIO DE OBRAS PÚBLICAS


ARQ. EDUARDO LÓPEZ ARIAS

ING. ROGELIO AVENDAÑO GARCÍA


DIRECTOR DE PROYECTOS DE OBRAS PÚBLICAS

ING. JUAN GABRIEL MARTÍNEZ LÓPEZ


Dirección de Construcción
R. Ayuntamiento Constitucional
Cd. Reynosa, Tam.
2024-2027

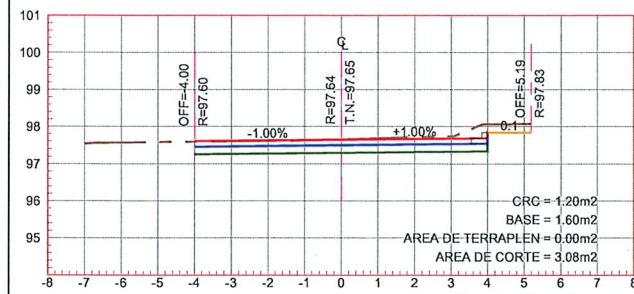


ESTACION 0+210.00
ESCALA HORIZONTAL 1:250
ESCALA VERTICAL 1:250

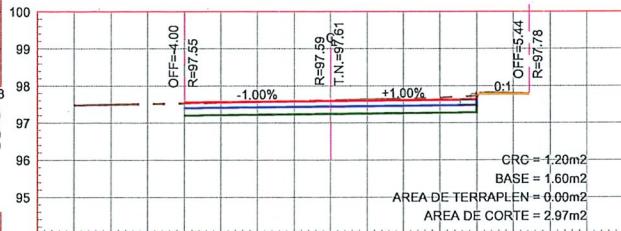


ESTACION 0+260.00
ESCALA HORIZONTAL 1:250
ESCALA VERTICAL 1:250

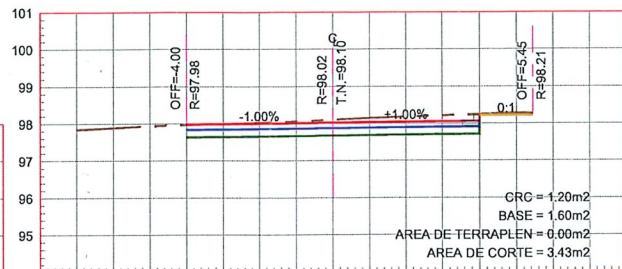


ESTACION 0+310.00
ESCALA HORIZONTAL 1:250
ESCALA VERTICAL 1:250

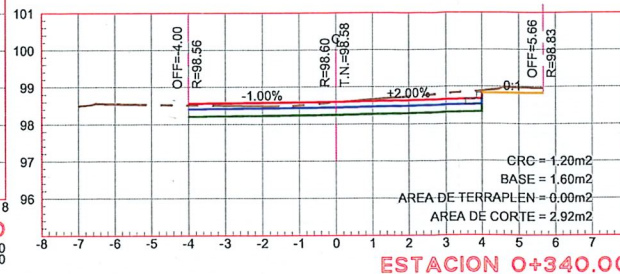


ESTACION 0+340.00
ESCALA HORIZONTAL 1:250
ESCALA VERTICAL 1:250

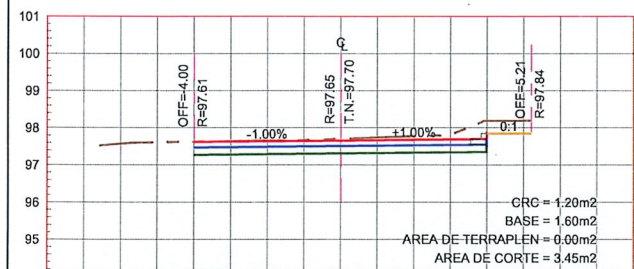


ESTACION 0+200.00
ESCALA HORIZONTAL 1:250
ESCALA VERTICAL 1:250

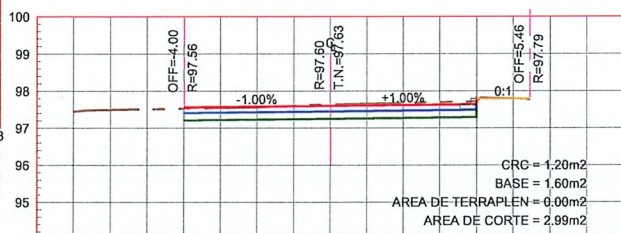


ESTACION 0+250.00
ESCALA HORIZONTAL 1:250
ESCALA VERTICAL 1:250

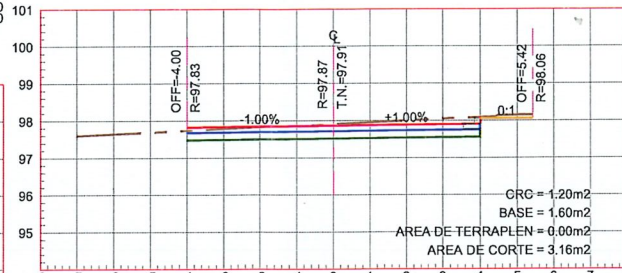


ESTACION 0+300.00
ESCALA HORIZONTAL 1:250
ESCALA VERTICAL 1:250

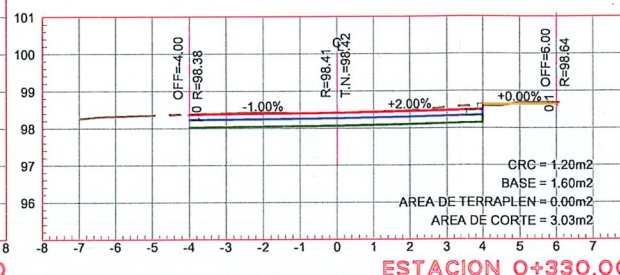


ESTACION 0+330.00
ESCALA HORIZONTAL 1:250
ESCALA VERTICAL 1:250

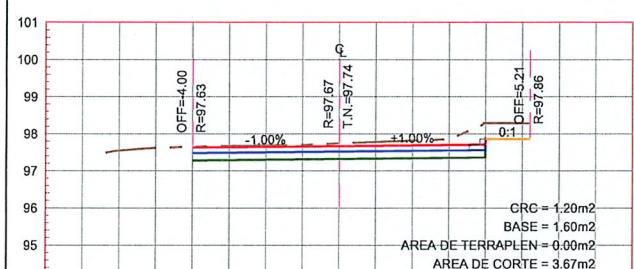


ESTACION 0+190.00
ESCALA HORIZONTAL 1:250
ESCALA VERTICAL 1:250

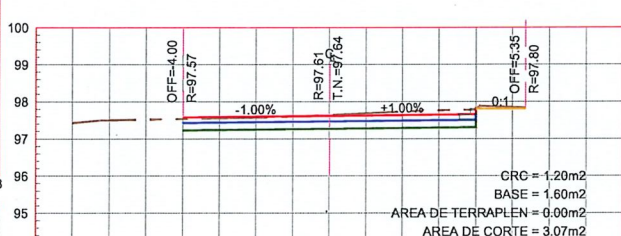


ESTACION 0+240.00
ESCALA HORIZONTAL 1:250
ESCALA VERTICAL 1:250

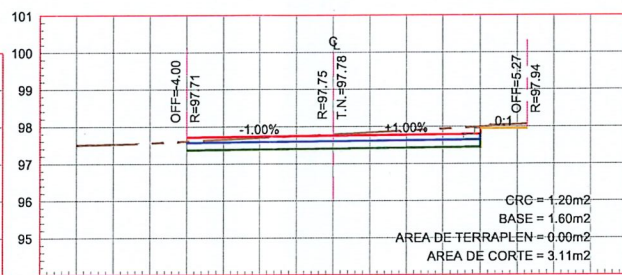


ESTACION 0+290.00
ESCALA HORIZONTAL 1:250
ESCALA VERTICAL 1:250

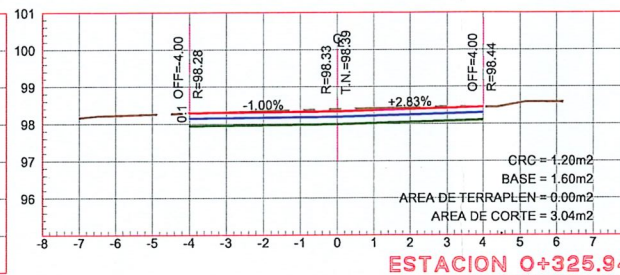


ESTACION 0+325.94
ESCALA HORIZONTAL 1:250
ESCALA VERTICAL 1:250

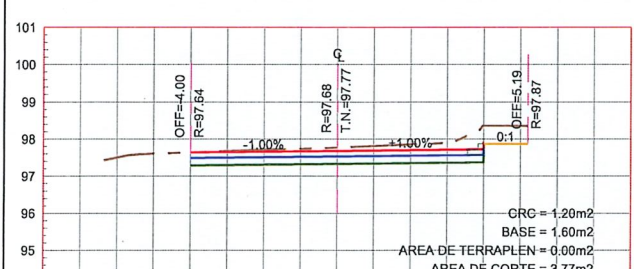


ESTACION 0+180.00
ESCALA HORIZONTAL 1:250
ESCALA VERTICAL 1:250

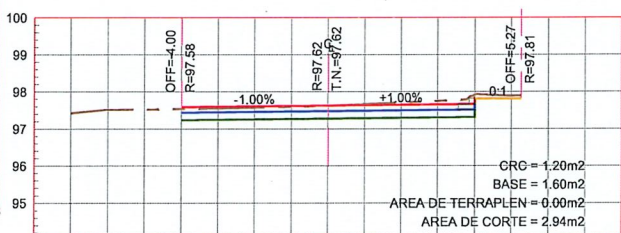


ESTACION 0+230.00
ESCALA HORIZONTAL 1:250
ESCALA VERTICAL 1:250

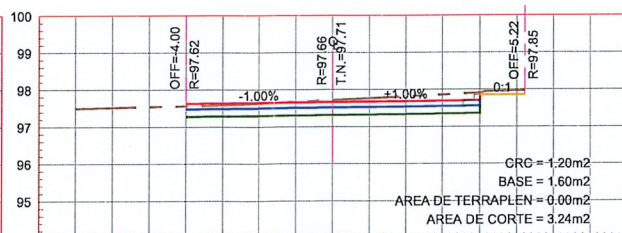


ESTACION 0+280.00
ESCALA HORIZONTAL 1:250
ESCALA VERTICAL 1:250

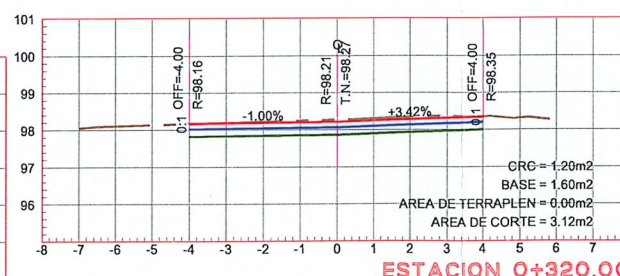


ESTACION 0+320.00
ESCALA HORIZONTAL 1:250
ESCALA VERTICAL 1:250

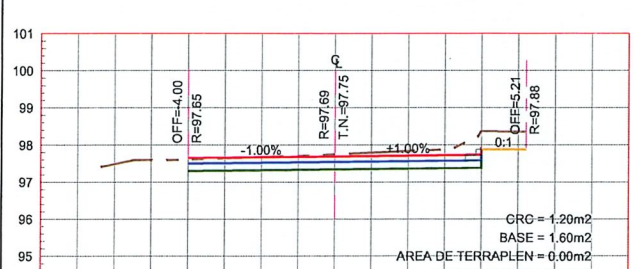


ESTACION 0+170.00
ESCALA HORIZONTAL 1:250
ESCALA VERTICAL 1:250

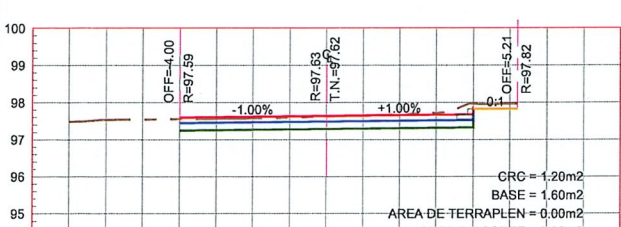


ESTACION 0+220.00
ESCALA HORIZONTAL 1:250
ESCALA VERTICAL 1:250

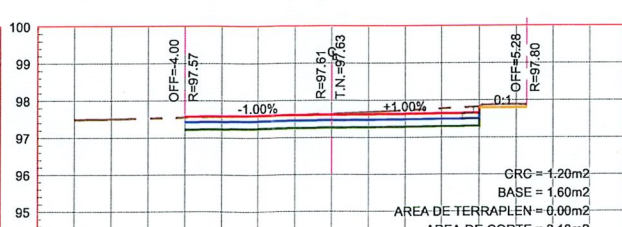

ESTACION 0+270.00
ESCALA HORIZONTAL 1:250
ESCALA VERTICAL 1:250

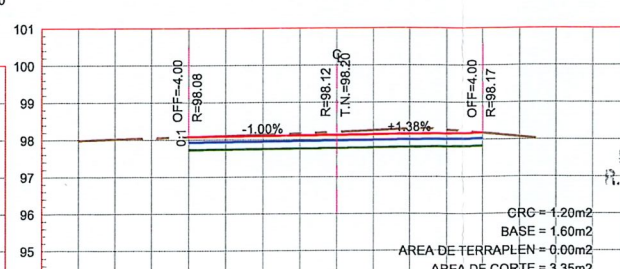

ESTACION 0+315.42
ESCALA HORIZONTAL 1:250
ESCALA VERTICAL 1:250

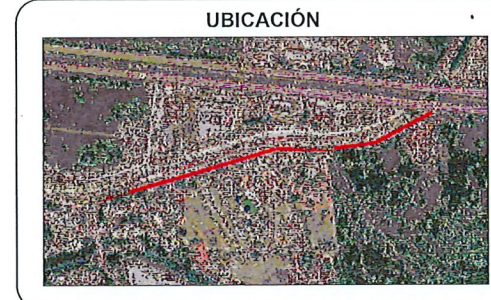

SIMBOLOGÍA	
	TERRENO NATURAL
	RASANTE DE PROYECTO
	BANQUETA
	LOSA DE RODAMIENTO
	BASE HIDRÁULICA
	GUARNICION



CONTRATO N° SOP-REY-FIP-095-2024-LP

OBRA: EXT-52 PROYECTO EJECUTIVO PARA LA PAVIMENTACIÓN HIDRÁULICA DE LA CALLE MANUEL TÁRREGA	PLANO: 013-SECC-02	FECHA: JUL/2025
---	--------------------	-----------------

PLANO: EXT-52.4 PROYECTO ALTIMETRICO

Arq. J. Cruz Ruiz Negrete
Ced. Prof. 957144
Corresp. DIS/URB/A - 03/24

REPRESENTANTE LEGAL
ARQ. J. CRUZ RUIZ NEGRETE

PROYECTO REVISÓ
ARQ. ZAIRA VAZQUEZ CRUZ ING. JULIO C. SOTO SARMIENTO


R. AYUNTAMIENTO DE REYNOSA, TAM.
SECRETARÍA DE OBRAS PÚBLICAS

SECRETARIO DE OBRAS PÚBLICAS
ARQ. EDUARDO LÓPEZ ARIAS


SECRETARÍA DE OBRAS PÚBLICAS
R. Ayuntamiento Constitucional
Cd. Reynosa, Tam.
2024-2027

MPRU ING. ROGELIO AVENDAÑO GARCÍA
DIRECTOR DE PROYECTOS DE OBRAS PÚBLICAS


ING. JUAN GABRIEL MARTÍNEZ LÓPEZ
Dirección de Construcción
R. Ayuntamiento Constitucional
Cd. Reynosa, Tam.
2024-2027

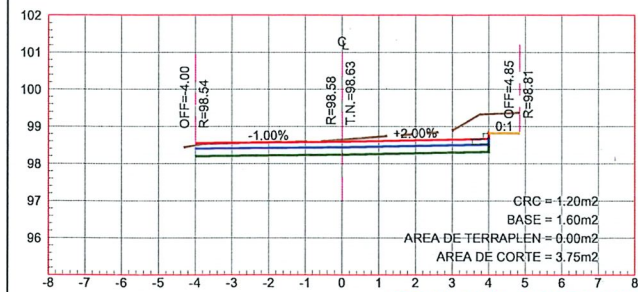


ESTACION 0+390.00
ESCALA HORIZONTAL 1:250
ESCALA VERTICAL 1:250

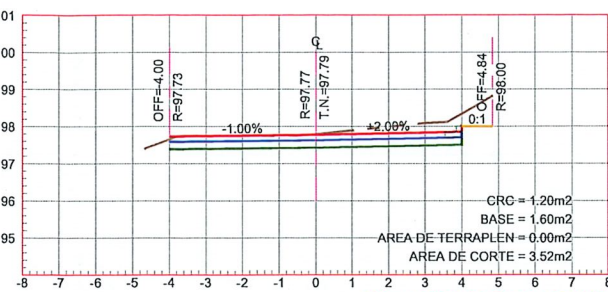


ESTACION 0+440.00
ESCALA HORIZONTAL 1:250
ESCALA VERTICAL 1:250

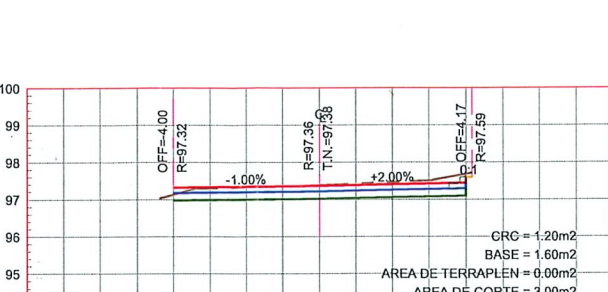


ESTACION 0+490.00
ESCALA HORIZONTAL 1:250
ESCALA VERTICAL 1:250

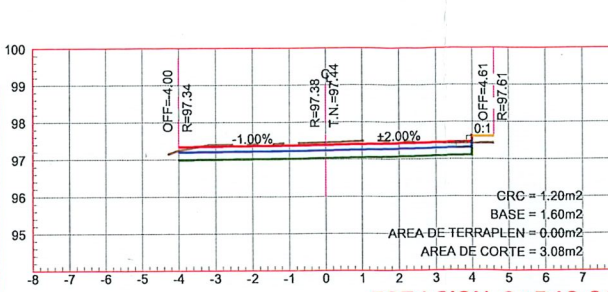


ESTACION 0+540.00
ESCALA HORIZONTAL 1:250
ESCALA VERTICAL 1:250

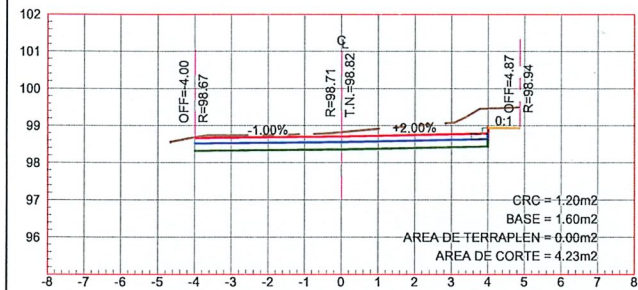


ESTACION 0+380.00
ESCALA HORIZONTAL 1:250
ESCALA VERTICAL 1:250

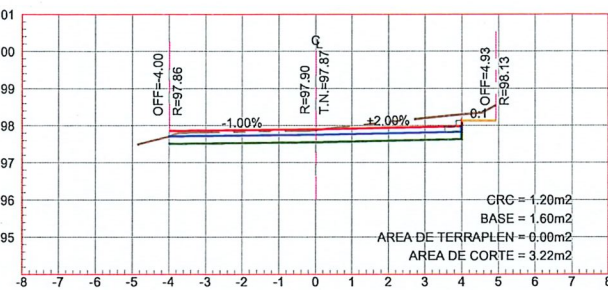


ESTACION 0+430.00
ESCALA HORIZONTAL 1:250
ESCALA VERTICAL 1:250

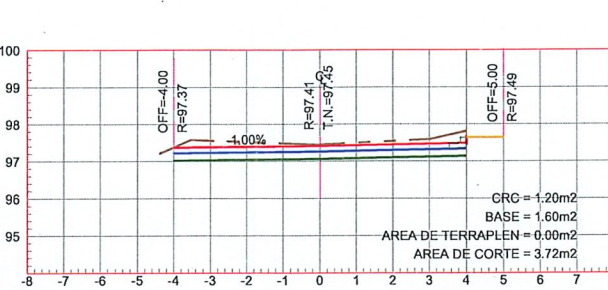


ESTACION 0+480.00
ESCALA HORIZONTAL 1:250
ESCALA VERTICAL 1:250

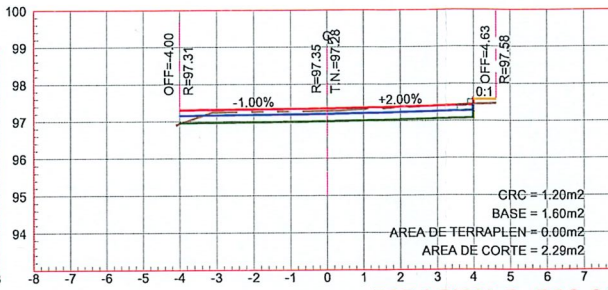


ESTACION 0+530.00
ESCALA HORIZONTAL 1:250
ESCALA VERTICAL 1:250

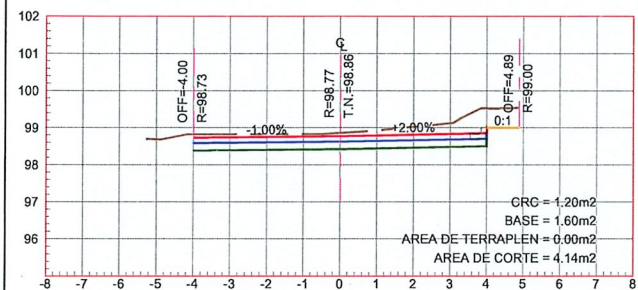


ESTACION 0+370.00
ESCALA HORIZONTAL 1:250
ESCALA VERTICAL 1:250

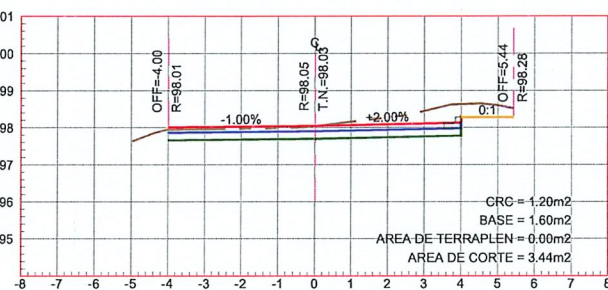


ESTACION 0+420.00
ESCALA HORIZONTAL 1:250
ESCALA VERTICAL 1:250

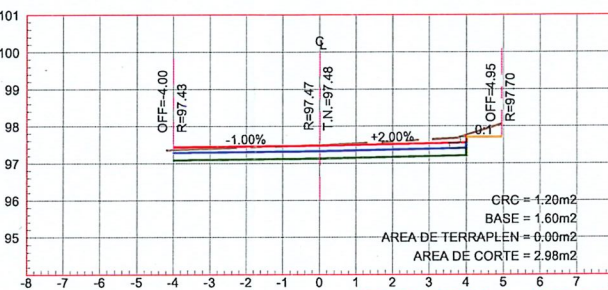


ESTACION 0+470.00
ESCALA HORIZONTAL 1:250
ESCALA VERTICAL 1:250

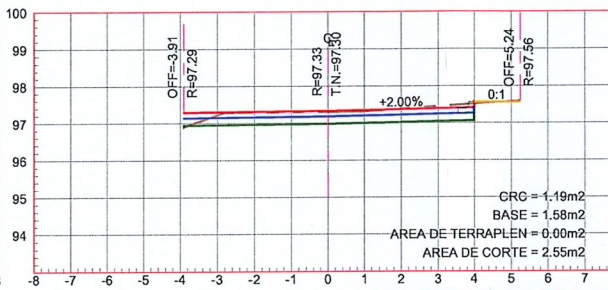


ESTACION 0+520.00
ESCALA HORIZONTAL 1:250
ESCALA VERTICAL 1:250

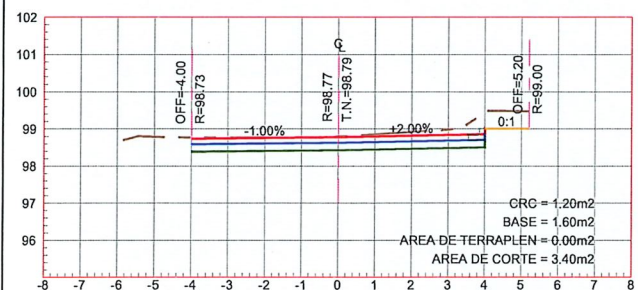


ESTACION 0+360.00
ESCALA HORIZONTAL 1:250
ESCALA VERTICAL 1:250

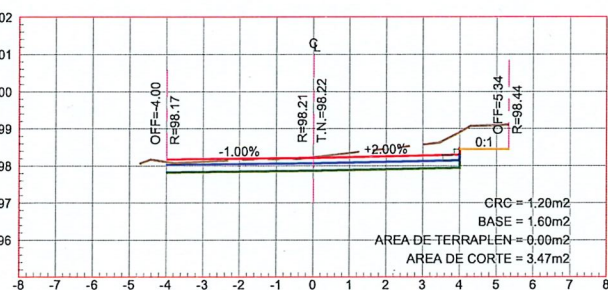


ESTACION 0+410.00
ESCALA HORIZONTAL 1:250
ESCALA VERTICAL 1:250

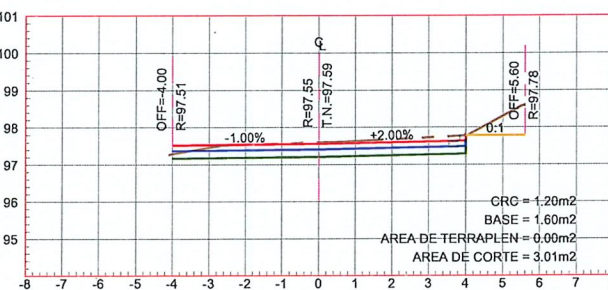


ESTACION 0+460.00
ESCALA HORIZONTAL 1:250
ESCALA VERTICAL 1:250

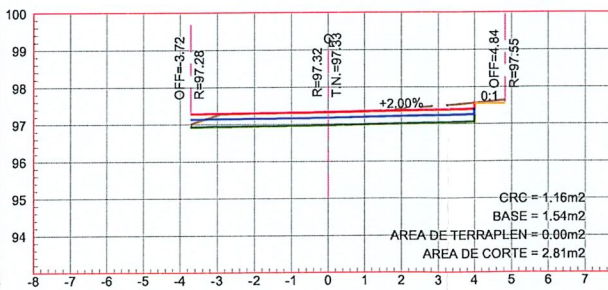


ESTACION 0+510.00
ESCALA HORIZONTAL 1:250
ESCALA VERTICAL 1:250

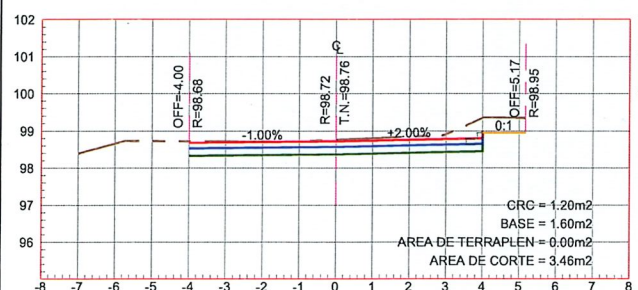


ESTACION 0+350.00
ESCALA HORIZONTAL 1:250
ESCALA VERTICAL 1:250

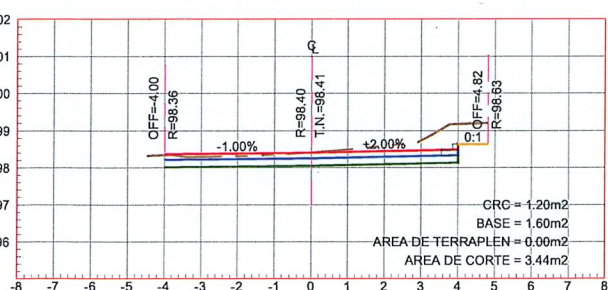

ESTACION 0+400.00
ESCALA HORIZONTAL 1:250
ESCALA VERTICAL 1:250

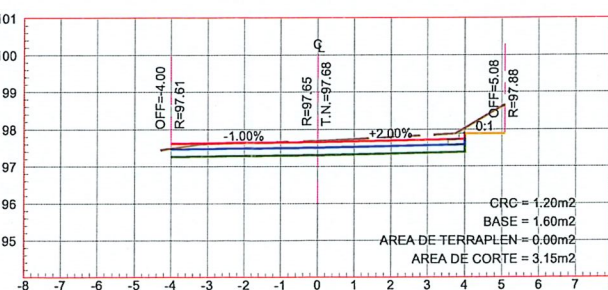

ESTACION 0+450.00
ESCALA HORIZONTAL 1:250
ESCALA VERTICAL 1:250

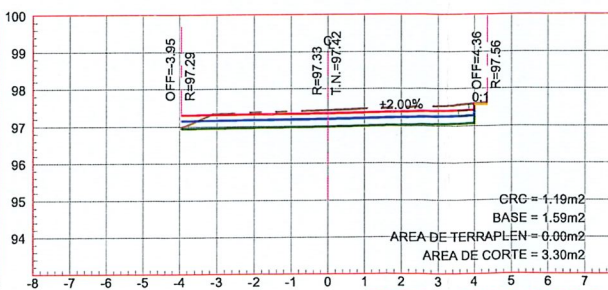

ESTACION 0+500.00
ESCALA HORIZONTAL 1:250
ESCALA VERTICAL 1:250



UBICACIÓN

SIMBOLOGÍA

	TERRENO NATURAL
	RASANTE DE PROYECTO
	BANQUETA
	LOSA DE RODAMIENTO
	BASE HIDRÁULICA
	GUARNICION



CONTRATO N° SOP-REY-FIP-095-2024-LP
OBRA: EXT-52 PROYECTO EJECUTIVO PARA LA PAVIMENTACIÓN HIDRÁULICA DE LA CALLE
MANUEL TÁRREGA
PLANO: 014-SECC-03
FECHA: JUL/2025
PLANO: EXT-52.4 PROYECTO ALTIMETRICO
ESC: 1:250

Arq. J. Cruz Ruiz Negrete
Ced. Prof 957144
Corresp. DIS/URB/A-03/24

REPRESENTANTE LEGAL
ARQ. J. CRUZ RUIZ NEGRETE

PROYECTO REVISÓ
ARQ. ZAIRA VAZQUEZ CRUZ ING. JULIO C. SOTO SARMIENTO
















R. AYUNTAMIENTO DE REYNOSA, TAM.
SECRETARÍA DE OBRAS PÚBLICAS
SECRETARIO DE OBRAS PÚBLICAS

ARQ. EDUARDO LÓPEZ ARIAS
DIRECTOR DE CONSTRUCCIÓN

MPRO. ING. ROGELIO AVENDAÑO GARCÍA
DIRECTOR DE PROYECTOS DE OBRAS PÚBLICAS

ING. JUAN GABRIEL MARTÍNEZ LÓPEZ

Dirección de Construcción
R. Ayuntamiento Constitucional
Cd. Reynosa, Tam.
2024-2027

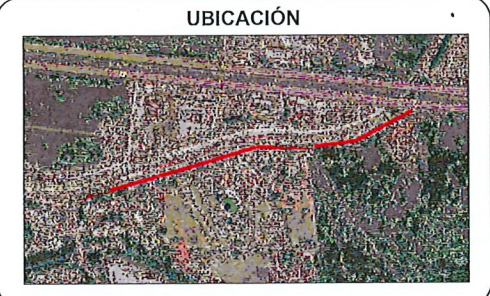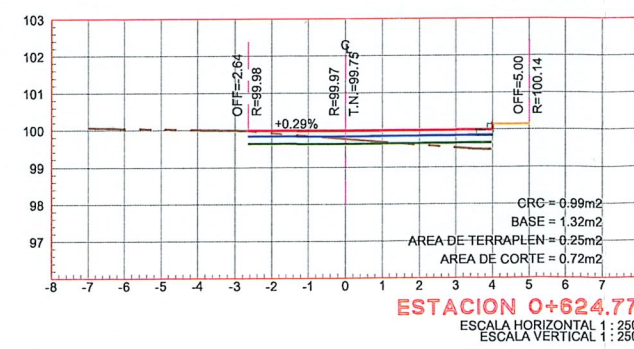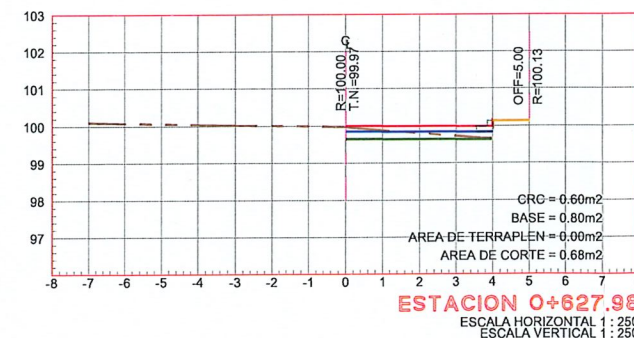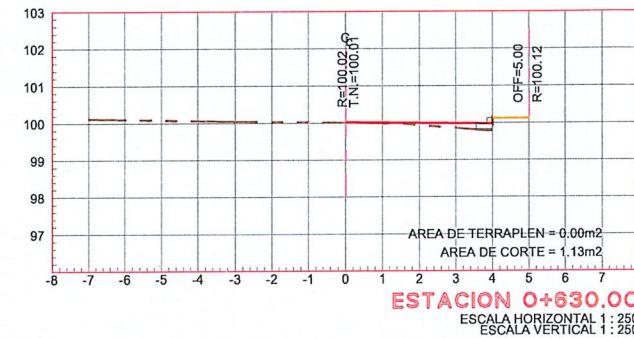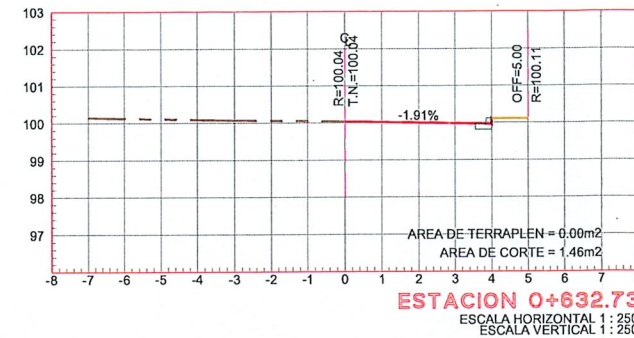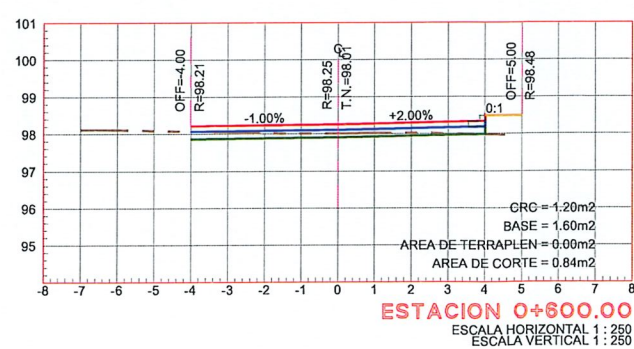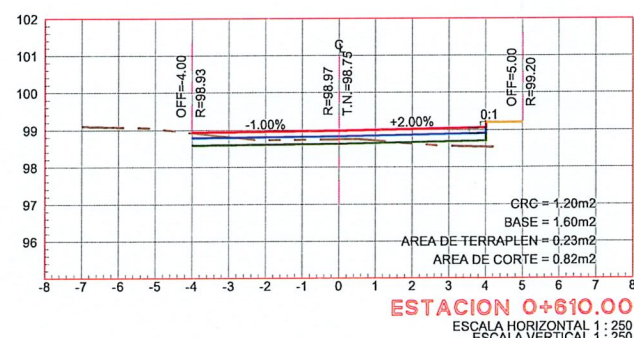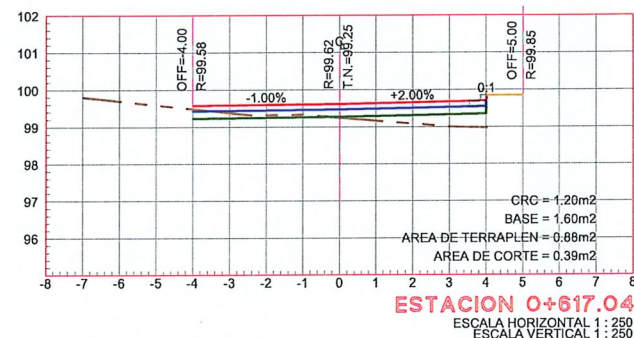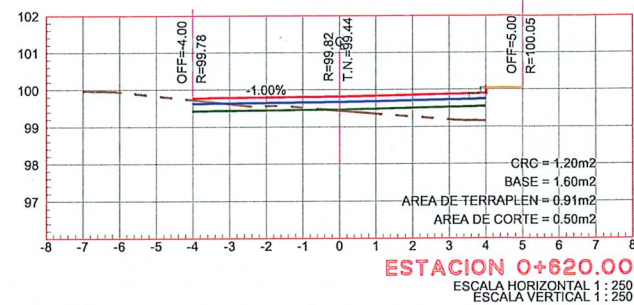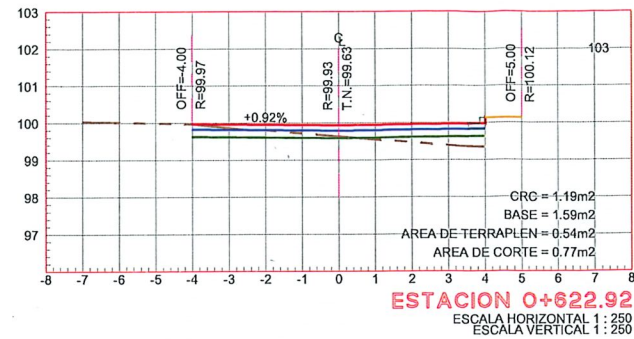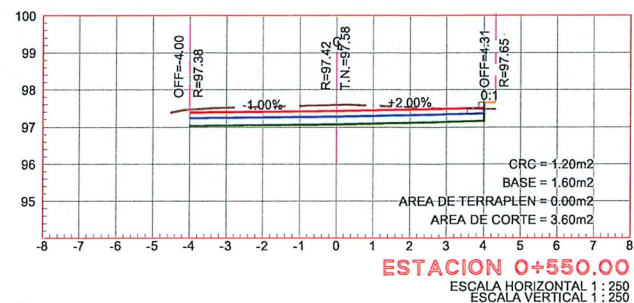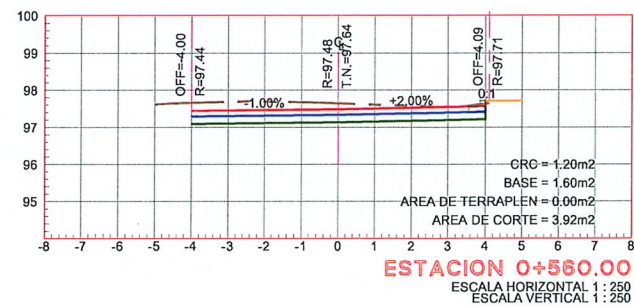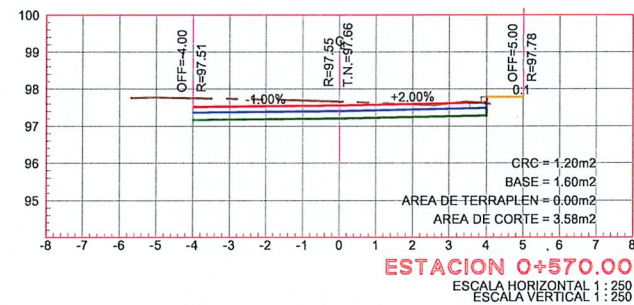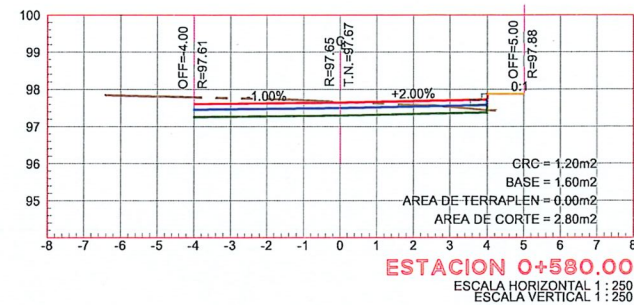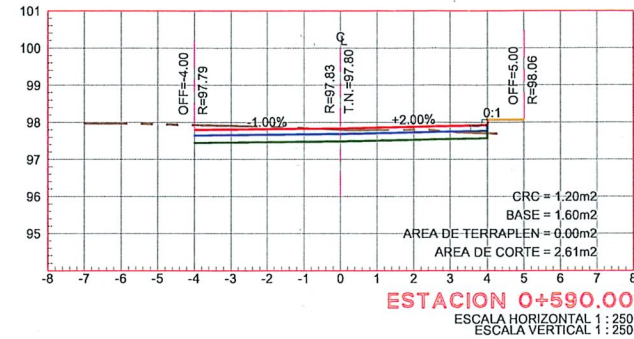

UBICACIÓN

SIMBOLOGÍA

	TERRENO NATURAL
	RASANTE DE PROYECTO
	BANQUETA
	LOSA DE RODAMIENTO
	BASE HIDRÁULICA
	GUARNICION



CONTRATO N° SOP-REY-FIP-095-2024-LP

OBRA: EXT-52 PROYECTO EJECUTIVO PARA LA PAVIMENTACIÓN HIDRÁULICA DE LA CALLE MANUEL TÁRREGA	PLANO: 015-SECC-04	FECHA: JUL/2025
---	--------------------	-----------------

PLANO: EXT-52.4 PROYECTO ALTIMETRICO	ESC: 1:250
--------------------------------------	------------

Arq. J. Cruz Ruiz Negrete

Ced. Prof. 957144
Corresp. DIS/URB/A - 03/24

REPRESENTANTE LEGAL

ARQ. J. CRUZ RUIZ NEGRETE

PROYECTO	REVISÓ
ARQ. ZAIRA VAZQUEZ CRUZ	ING. JULIO C. SOTO SARMIENTO

R. AYUNTAMIENTO DE REYNOSA, TAM.
SECRETARÍA DE OBRAS PÚBLICAS
SECRETARIO DE OBRAS PÚBLICAS


SECRETARÍA DE OBRAS PÚBLICAS
ARQ. EDUARDO LÓPEZ ARIAS

R. AYUNTAMIENTO DE REYNOSA, TAM.
SECRETARÍA DE OBRAS PÚBLICAS
DIRECTOR DE OBRAS PÚBLICAS


MPRU ING. ROGELIO AVENDAÑO GARCÍA
DIRECTOR DE PROYECTOS DE OBRAS PÚBLICAS

ING. JUAN GABRIEL MARTÍNEZ LÓPEZ


Dirección de Construcción
R. Ayuntamiento Constitucional
Cd. Reynosa, Tam.
2024-2027

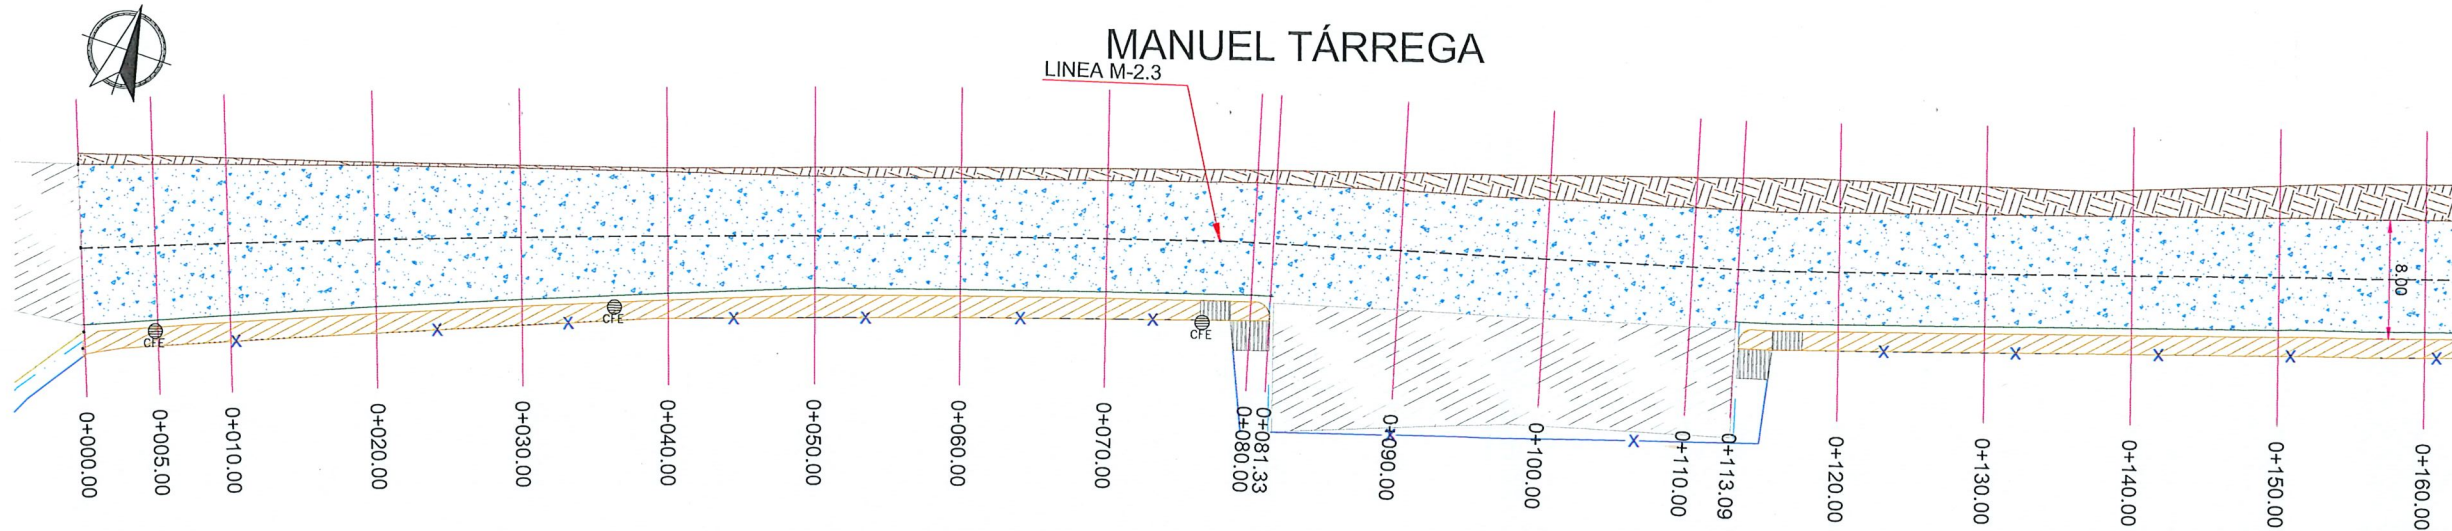

PLANTA SEÑALAMIENTO
0+000.00 A 0+160.00 ESC. 1 : 500

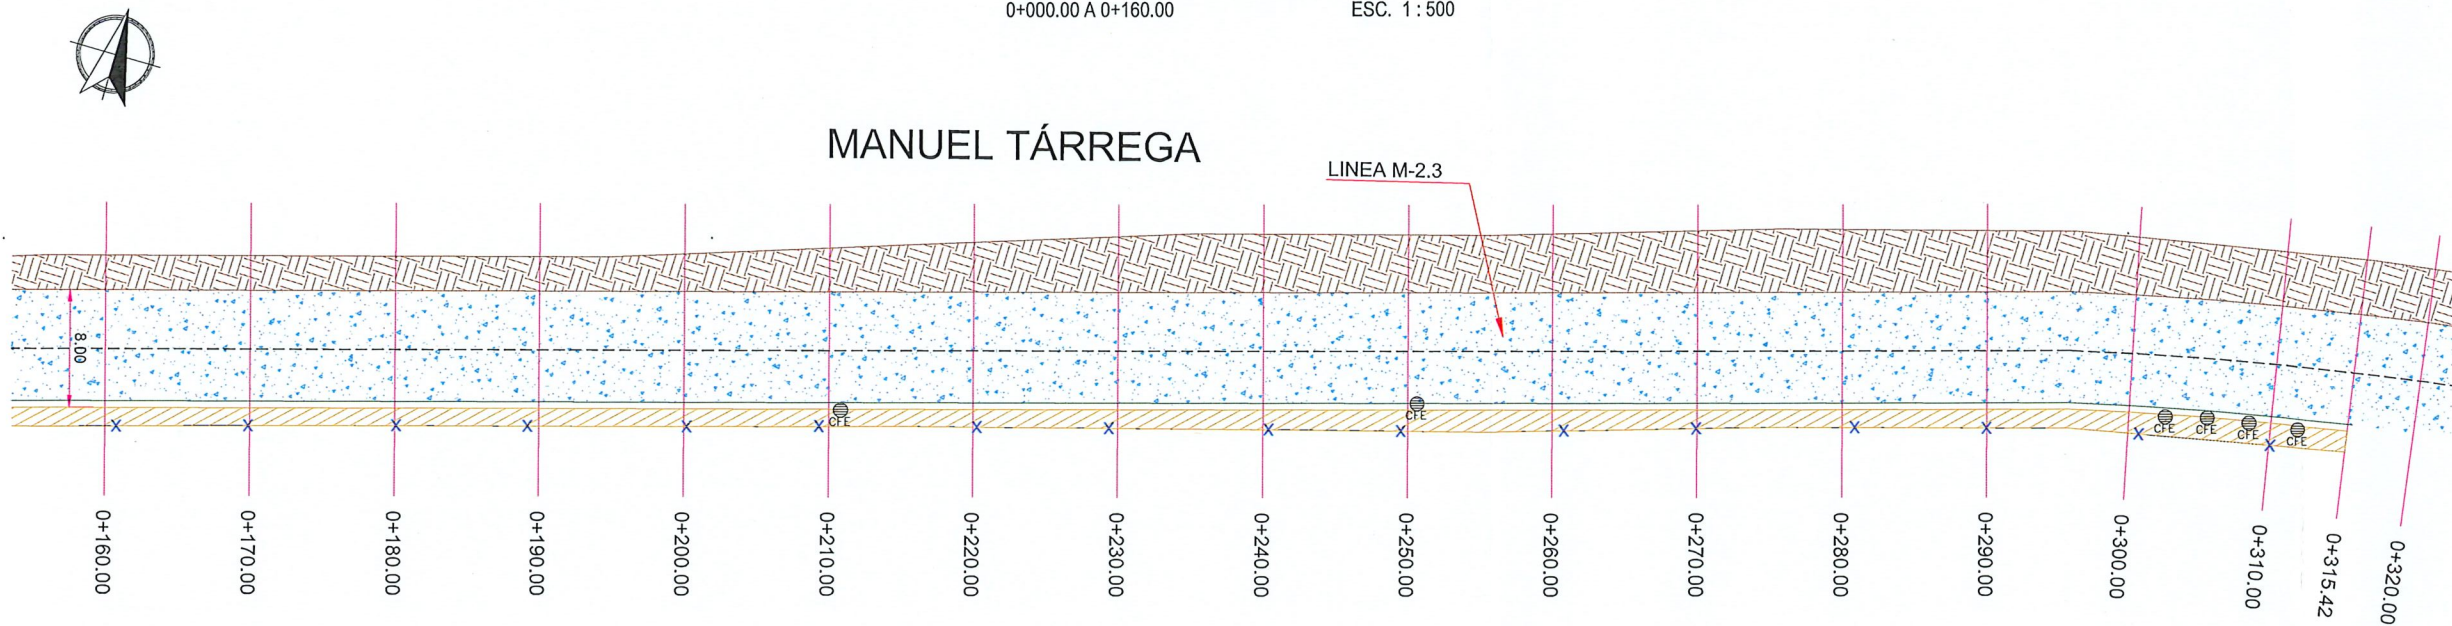

PLANTA SEÑALAMIENTO
0+160.00 A 0+320.00 ESC. 1 : 500

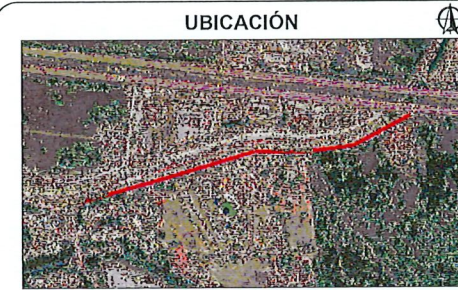

SIMBOLOGÍA SEÑALIZACIÓN	
M-6	LINEA DE ALTO LINEA DE ALTO CON UNA LONGITUD VARIABLE, EL ANCHO DE LINEA ES DE 0.40 M, CON PINTURA PARA TRAFICO DESARROLLADA COLOR BLANCO
M-7.1	LINEA PARA CRUCE DE PEATONES LINEAS PARA CRUCE DE PEATONES EL ANCHO DE LINEA ES DE 0.40 m CON UNA LONGITUD DE 2.00 m, Y SEPARACIÓN DE 0.40 m CON PINTURA PARA TRAFICO DESARROLLADA COLOR AMARILLO
M-1.1	LINEA SEPARADORA DE SENTIDOS DE CIRCULACIÓN LINEA CONTINUA SENCILLA PARA SEPARACION DE SENTIDOS CON ARROYO VAL HASTA 6.50 m DE 10 CM DE ANCHO, CON PINTURA PARA TRAFICO DESARROLLADA COLOR AMARILLO.
	NOMENCLATURA DE CALLE SII-6
	SEÑAL DE ALTO SR-6
	SEÑAL DE CRUCE DE PEATON SP-32



CONTRATO N° SOP-REY-FIP-095-2024-LP		
OBRA: EXT-52 PROYECTO EJECUTIVO PARA LA PAVIMENTACIÓN HIDRÁULICA DE LA CALLE MANUEL TÁRREGA	PLANO: 016-SEÑ-01	FECHA: JUL/2025
PLANO: EXT-52.5 PROYECTO DE SEÑALIZACION		ESC 1:500

Arq. J. Cruz Ruiz Negrete
Ced. Prof 9 5 7 1 4 4
Corresp. DIS/URB/A - 03/24
REPRESENTANTE LEGAL
ARQ. J. CRUZ RUIZ NEGRETE

PROYECTO ARQ. ZAIRA VAZQUEZ CRUZ	REVISÓ ING. JULIO C. SOTO SARMIENTO
-------------------------------------	--

R. AYUNTAMIENTO DE REYNOSA, TAM.
SECRETARÍA DE OBRAS PÚBLICAS


SECRETARIO DE OBRAS PÚBLICAS
Ing. Eduardo López Arias
DIRECTOR DE CONSTRUCCIÓN

MPRU ING. ROGELIO AVENDAÑO GARCÍA
DIRECTOR DE PROYECTOS DE OBRAS PÚBLICAS

Dirección de Construcción
Ing. JUAN GABRIEL MARTÍNEZ LÓPEZ
R. Ayuntamiento Constitucional
Cd. Reynosa, Tam.
2024-2027



MANUEL TÁRREGA

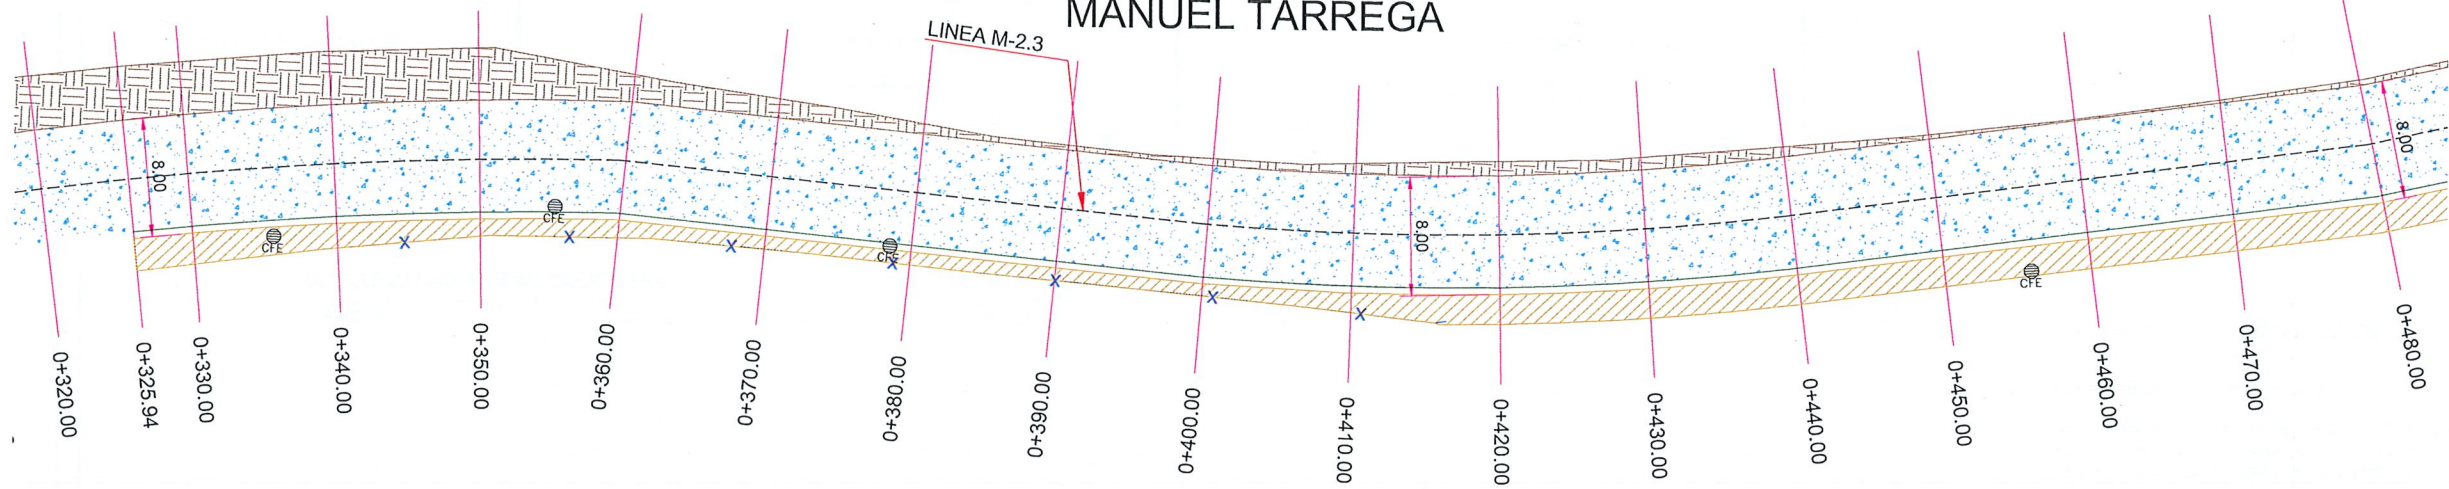


PLANTA SEÑALAMIENTO

0+320.00 A 0+480.00 ESC. 1:500



MANUEL TÁRREGA

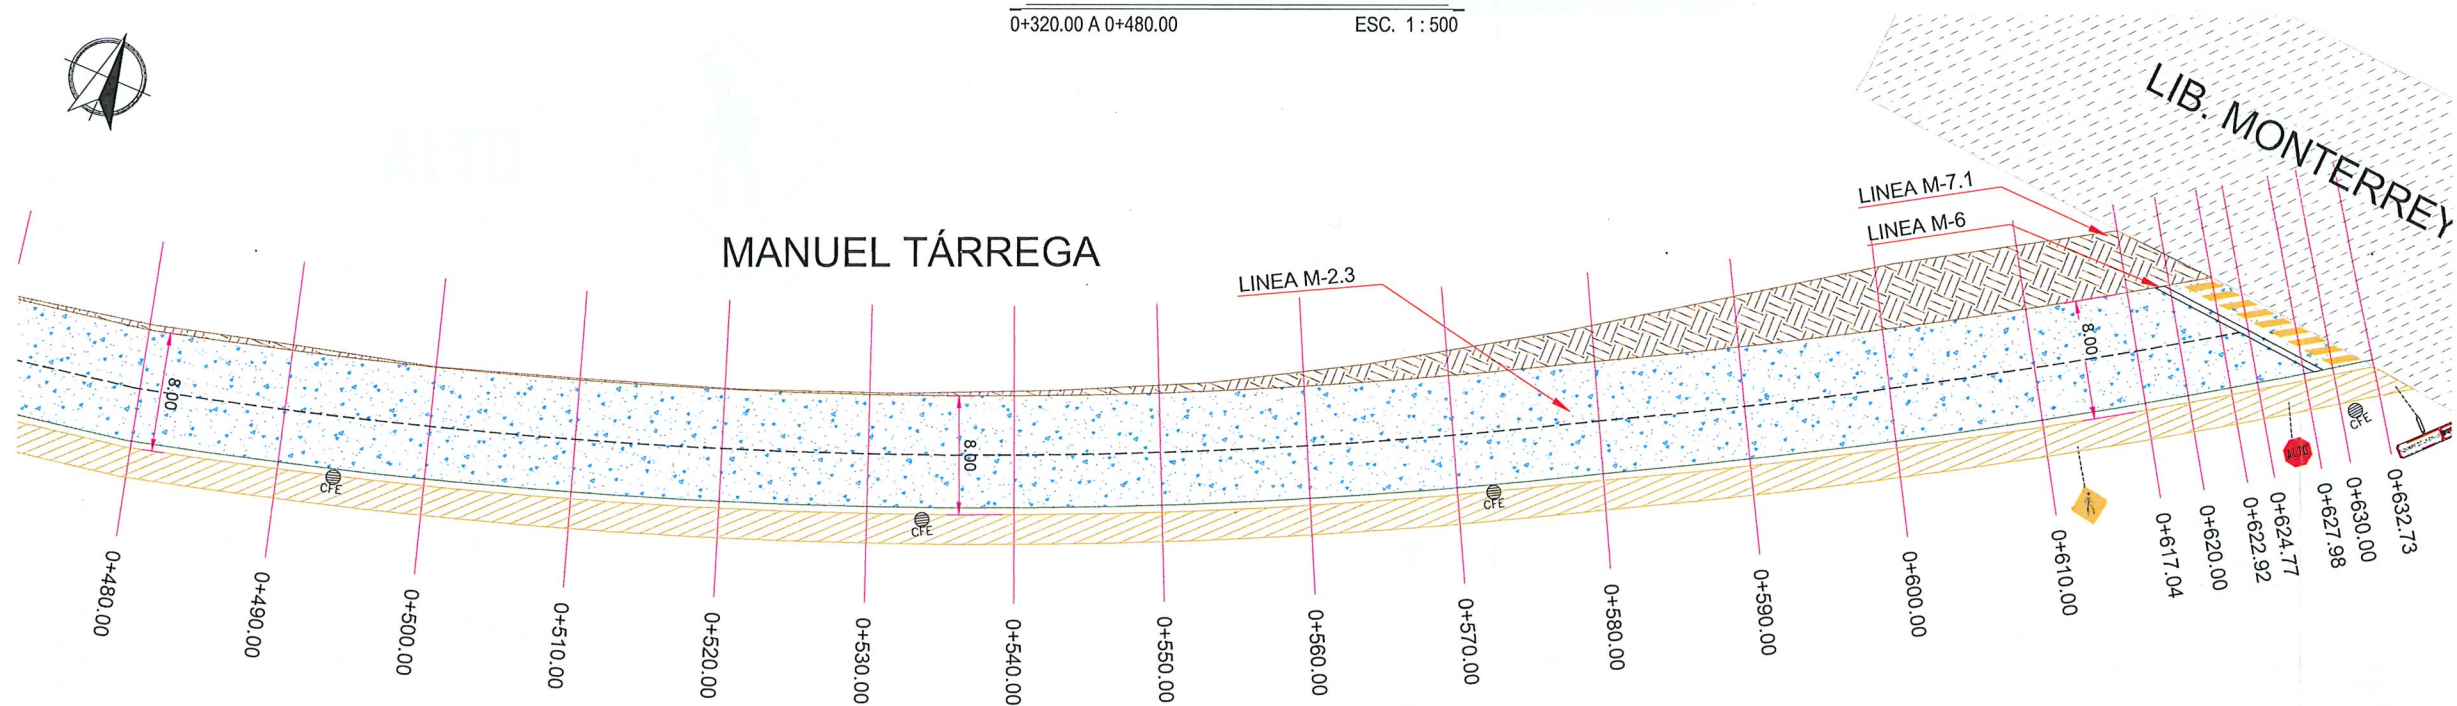

PLANTA SEÑALAMIENTO

0+480.00 A 0+632.73 ESC. 1:500

UBICACIÓN



SIMBOLOGÍA SEÑALIZACIÓN

M-6	LINEA DE ALTO CON UNA LONGITUD VARIABLE. EL ANCHO DE LINEAS ES DE 0.40 M. CON PINTURA PARA TRAFICO DESARROLLADA. COLOR BLANCO
M-7.1	LINEA PARA CRUCE DE PEATONES. EL ANCHO DE LINEA ES DE 0.40 m CON UNA LONGITUD DE 2.00 m. Y SEPARACIÓN DE 0.40 m CON PINTURA PARA TRAFICO DESARROLLADA COLOR AMARILLO
M-1.1	LINEA SEPARADORA DE SENTIDOS DE CIRCULACIÓN. LINEA CONTINUA SENCILLA PARA SEPARACIÓN DE SENTIDOS CON ARROYO VIAL. HASTA 8.50 m DE 10 CM DE ANCHO. CON PINTURA PARA TRAFICO DESARROLLADA COLOR AMARILLO.
	NOMENCLATURA DE CALLE SII-6
	SEÑAL DE ALTO SR-6
	SEÑAL DE CRUCE DE PEATON SP-32



GOBIERNO MUNICIPAL DE
REYNOSA
[IMPARABLE]
— 2024 — 2027 —

CONTRATO N° SOP-REY-FIP-095-2024-LP

OBRA: EXT-52 PROYECTO EJECUTIVO PARA LA PAVIMENTACIÓN HIDRÁULICA DE LA CALLE
MANUEL TÁRREGA

PLANO:
017-SEÑ-02

FECHA:
JUL/2025

PLANO: EXT-52.5 PROYECTO DE SEÑALIZACIÓN

ESC.
1:500

Arq. J. Cruz Ruiz Negrete

Ced. Prof. 957 144
Corresp. DIS/URB / A - 03/24

REPRESENTANTE LEGAL

ARQ. J. CRUZ RUIZ NEGRETE

UNIDOS PROYECTÓ
ARQ. ZAIRA VAZQUEZ CRUZ

REVISÓ
ING. JULIO C. SOTO SARMIENTO





R. AYUNTAMIENTO DE REYNOSA, TAM.
SECRETARÍA DE OBRAS PÚBLICAS

SECRETARIO DE OBRAS PÚBLICAS
ARQ. EDUARDO LÓPEZ ARIAS
DIRECTOR DE CONSTRUCCIÓN

ESTADOS UNIDOS MEXICANOS
MPRU ING. ROGELIO AVENDAÑO GARCÍA
DIRECTOR DE PROYECTOS DE OBRAS PÚBLICAS

ING. JUAN GABRIEL MARTÍNEZ LÓPEZ

Dirección de Construcción
R. Ayuntamiento Constitucional
Cd. Reynosa, Tam.
2024-2027

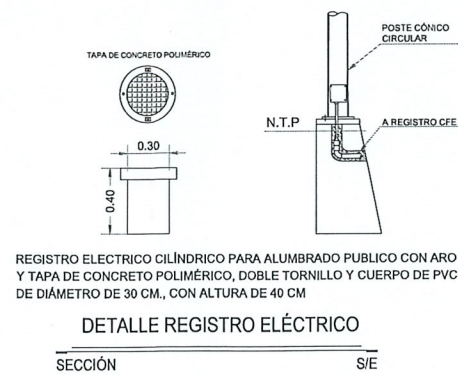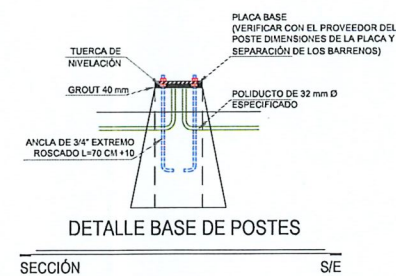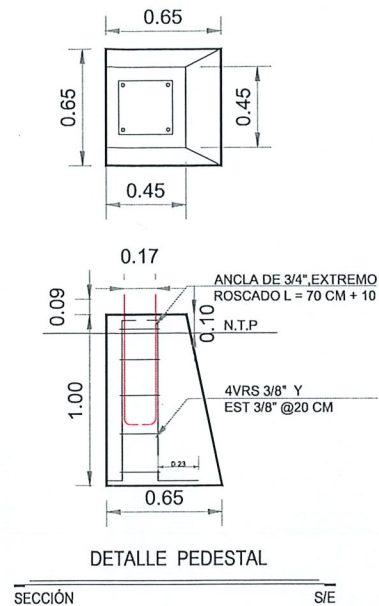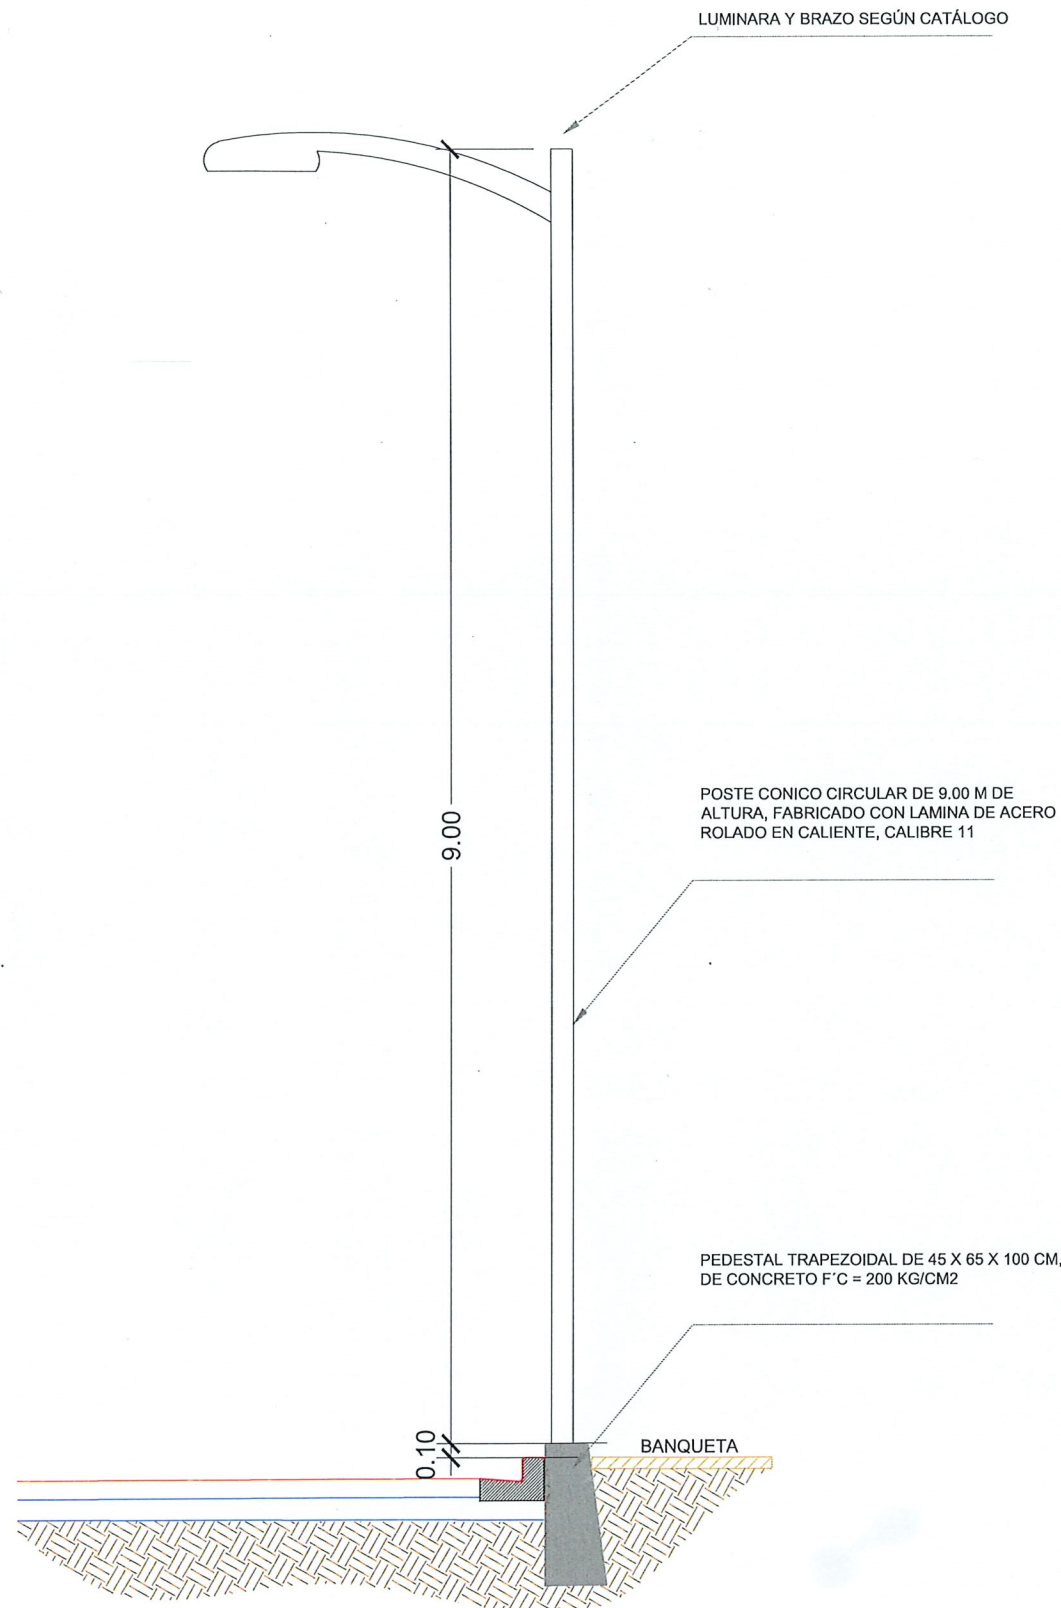

NOTAS GENERALES ALUMBRADO

1. ACOTACIONES EN METROS, EXCEPTO LA INDICADA.
2. LA INSTALACIÓN DEL POSTE, DEBERÁ HACERSE CON GRÚA PARA EVITAR DAÑARLO, NO SE PERMITIRÁ ESTA MANIOBRA POR MEDIO DE TIRFORS.
3. LA INSTALACIÓN DE LAS LÁMPARAS, DEBERÁ DE HACERSE CON GRÚA EQUIPADA CON CANASTILLA PARA EVITAR DAÑARLAS.
4. EL ARBOTANTE DEBERÁ DE SER FONDEADO CON UNA CAPA DE PINTURA ANTICORROSIVA Y UNA CAPA DE PINTURA DE ESMALTE EN COLOR A DEFINIR POR SUPERVISIÓN.
5. EN EL LUGAR ESPECIFICADO PARA LA COLOCACIÓN DE LAS LUMINARIAS, SE PROCEDERÁ A COLOCAR LAS BASES DE CONCRETO TRAPEZOIDALES CON F'C=200 KG/CM2, CON CIMBRA DE MADERA CON ACABADO OCHAVADO EN LAS ARISTAS, TENIENDO UNA SECCIÓN DE DESPLANTE DE 65X65 CM Y ALTURA DE 1.00 M.
6. EL NIVEL DE LA CORONA DEL PEDESTAL DEBERÁ ESTAR A 10 CM POR ENCIMA DEL LECHO SUPERIOR DE LA BANQUETA.
7. NO SE PERMITIRÁ EL COLADO DE BANQUETAS, SI ANTES NO SE HA COLOCADO EL PEDESTAL. Y EL REGISTRO ELÉCTRICO.
8. COLOCAR REGISTRO ELÉCTRICO NIVELADO A LA MISMA RASANTE DE LA BANQUETA, SE DEBERÁ INTRODUCIR LAS CANALIZACIONES EN AMBOS EXTREMOS DEL CUERPO DEL REGISTRO.

UBICACIÓN



CONTRATO N° SOP-REY-FIP-095-2024-LP

OBRA: EXT-S2 PROYECTO EJECUTIVO PARA LA PAVIMENTACIÓN HIDRÁULICA DE LA CALLE MANUEL TÁRREGA

PLANO: 021-DET-01

FECHA: JUL/2025

PLANO: EXT-S2.7 PROYECTO DE ALUMBRADO

ESC S/E

Arq. J. Cruz Ruiz Negrete

Ced. Prof 957144
Corresp. DIS/URB/A-03/24

REPRESENTANTE LEGAL

ARQ. J. CRUZ RUIZ NEGRETE

PROYECTÓ

REVISÓ

ARQ. ZAIRA VAZQUEZ CRUZ

ING. JULIO C. SOTO SARMIENTO

R. AYUNTAMIENTO DE REYNOSA, TAM.

SECRETARÍA DE OBRAS PÚBLICAS

SECRETARIO DE OBRAS PÚBLICAS

ARQ. EDUARDO LÓPEZ ARIAS

DIRECTOR DE CONSTRUCCIÓN

MPRU ING. ROGELIO AVENDAÑO GARCÍA

DIRECTOR DE PROYECTOS DE OBRAS PÚBLICAS

ING. JUAN GABRIEL MARTÍNEZ LÓPEZ

Dirección de Construcción
R. Ayuntamiento Constitucional
Cd. Reynosa, Tam.
2024-2027