


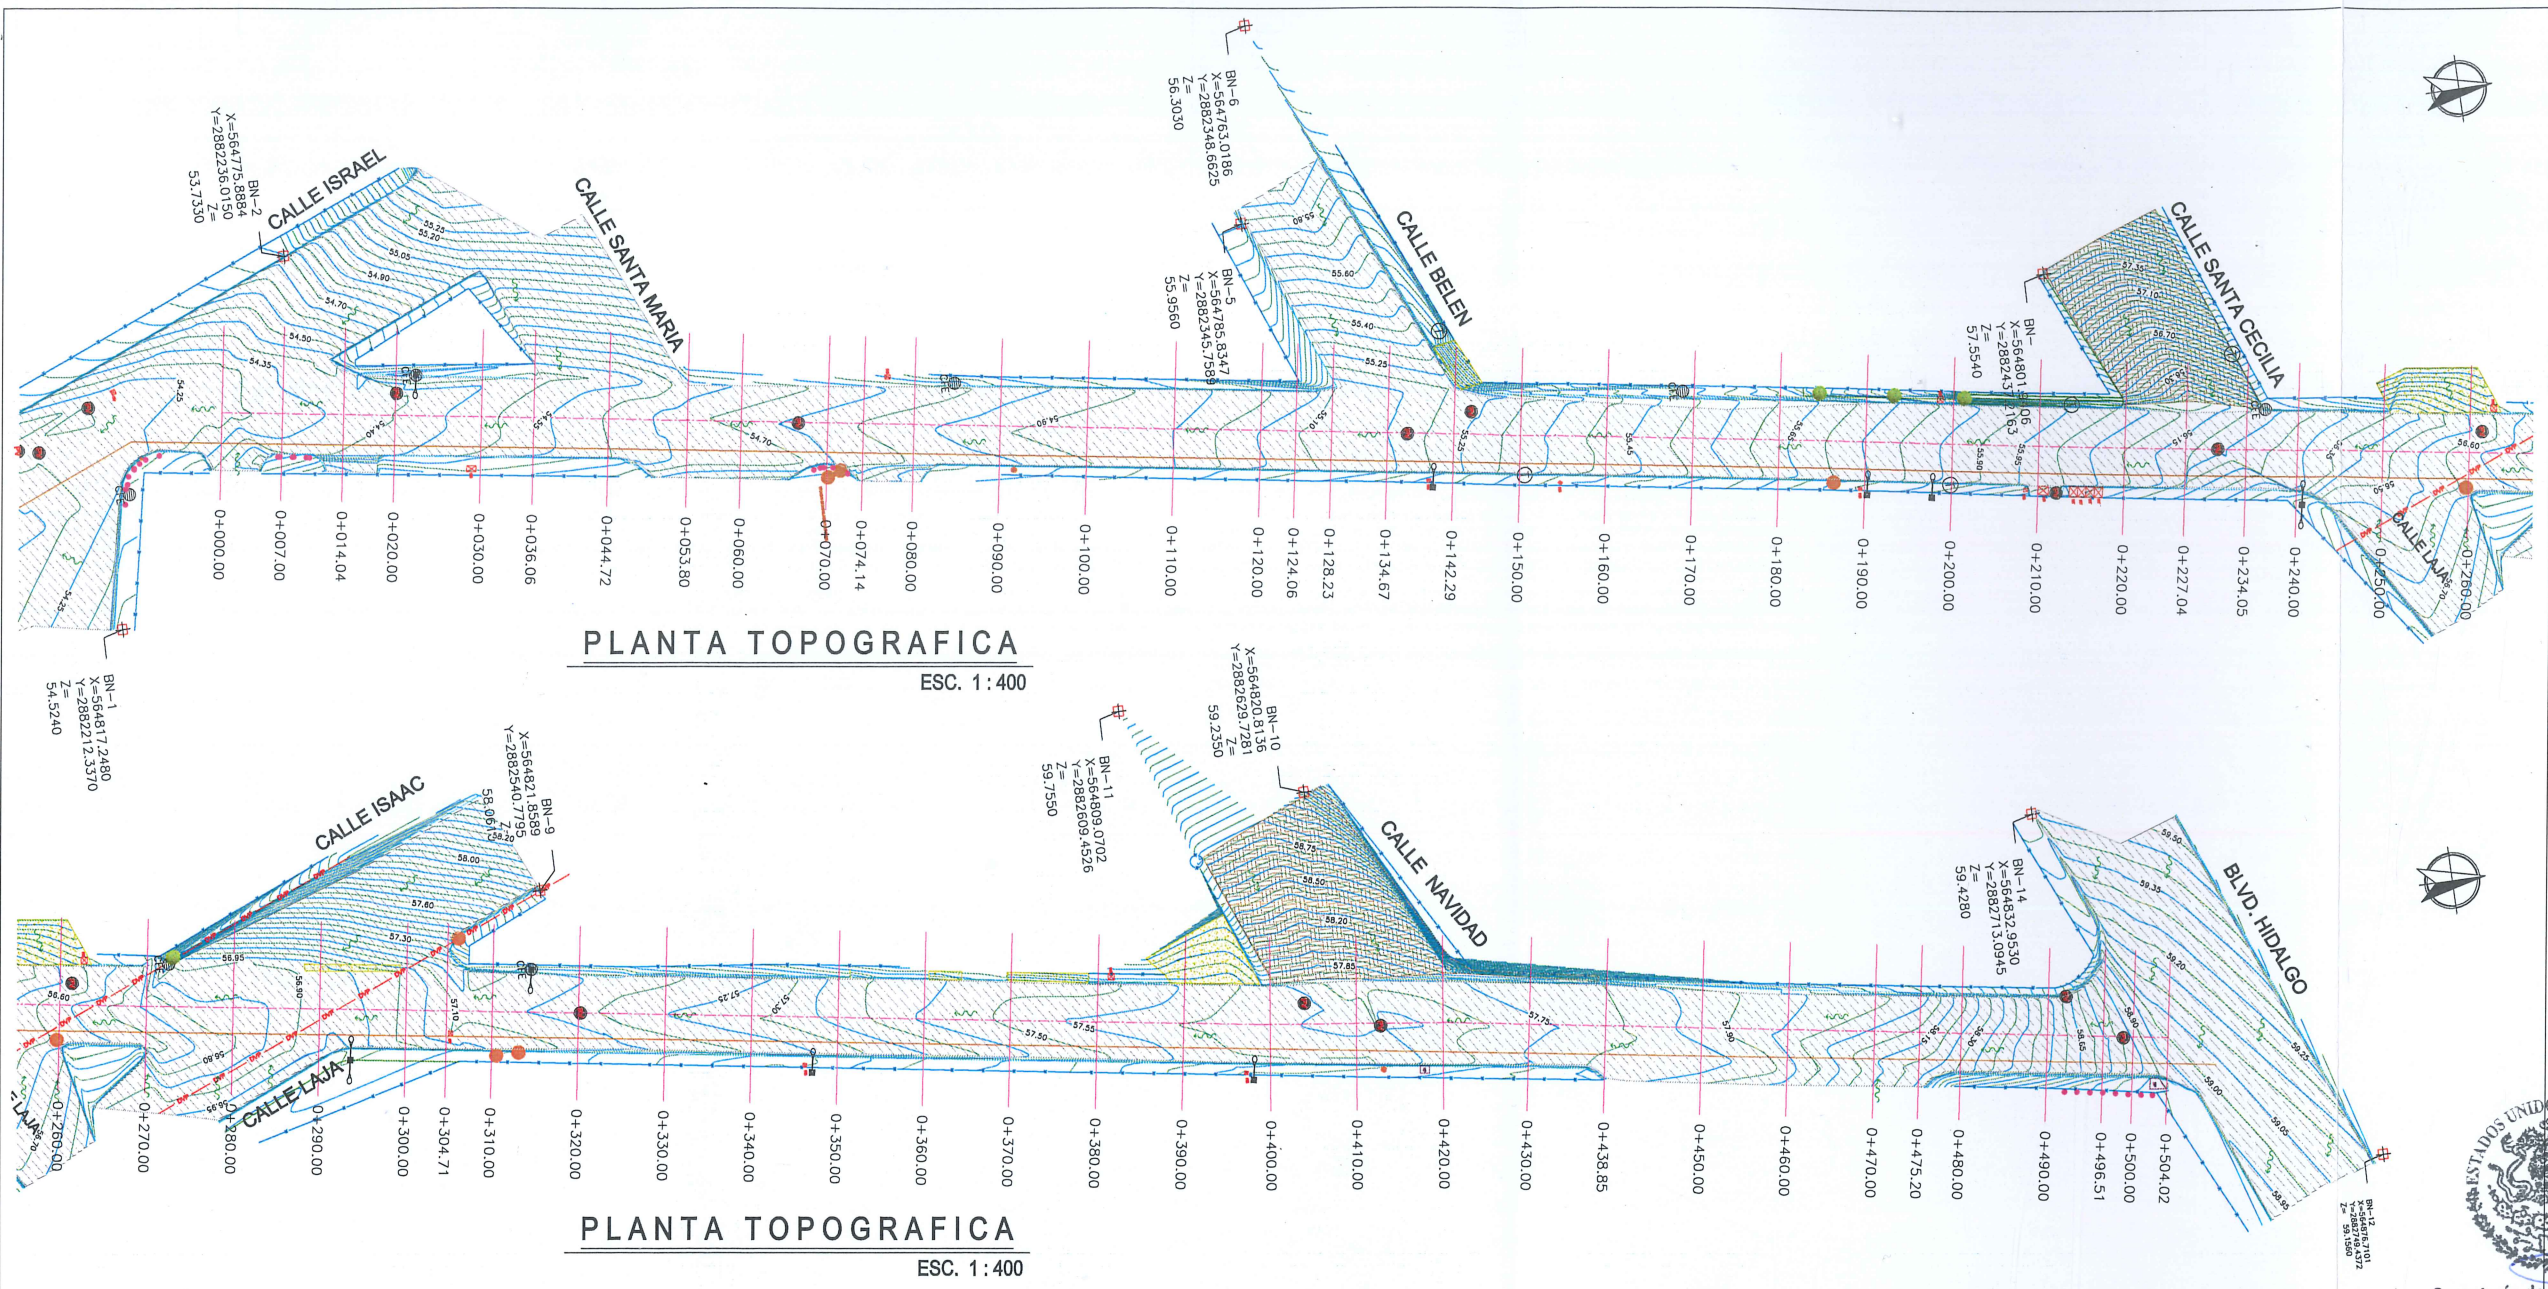

PLANTA TOPOGRAFICA

ESC. 1:400

PLANTA TOPOGRAFICA

ESC. 1:400

BANCOS DE NIVEL			
NUM.	X	Y	Z
BN 1	564817.2480	2882212.3370	54.5240
BN 2	564775.8884	2882236.0150	53.7330
BN 3	564822.7448	2882166.7552	54.2620
BN 4	564818.1862	2882141.8712	54.1130
BN 5	564785.8347	2882345.7589	55.9560
BN 6	564763.0186	2882348.6625	56.3030
BN	564801.9406	2882437.2163	57.5540
BN 9	564821.8589	2882540.7795	58.0610
BN 10	564820.8136	2882629.7281	59.2350
BN 11	564809.0702	2882609.4526	59.7550
BN 12	564876.7101	2882749.4372	59.1560
BN 14	564832.9530	2882713.0945	59.4280

CUADRO DE CONSTRUCCION DE EJE						
LADO		RUMBO	DISTANCIA	V	COORDENADAS	
EST	PV				X	Y
PST=0+000.00	PI=0+269.35	N 07°39'31.92" E	269.354	PST=0+000.00	564,793.7579	2,882,226.5023
PI=0+269.35	PI=0+398.98	N 07°37'31.15" E Δ = 0°2'0.77" izq	129.630	PI=0+269.35	564,829.6560	2,882,493.4536
PI=0+398.98	PI=0+420.47	N 05°57'55.47" E Δ = 1°39'35.68" izq	21.487	PI=0+398.98	564,846.8571	2,882,621.9370
PI=0+420.47	PST=0+504.03	N 07°48'31.83" E Δ = 1°50'36.35" der	83.560	PI=0+420.47	564,849.0902	2,882,643.3080
				PST=0+504.03	564,860.4434	2,882,726.0934
LONGITUD = 504.032m						

LONGITUD = 504.032m

- SIMBOLOGÍA**
- TERRENO NATURAL
 - CONCRETO HIDRÁULICO EXISTENTE
 - CONCRETO HIDRÁULICO A DEMOLER
 - ASFALTO EXISTENTE
 - ASFALTO A DEMOLER
 - APROCHE A DEMOLER
 - BANQUETA EXISTENTE A DEMOLER
 - BANQUETA DE PROYECTO
 - PARAMENTO
 - POSTE DE C.F.E.
 - POSTE DE TELÉFONO
 - DEMOLICIÓN DE GUARNICIÓN EXISTENTE
 - GUARNICIÓN DE PROYECTO
 - DUCTO DE PEMEX
 - DIRECCIÓN DE ESCURRIMIENTO
 - REGISTRO SANITARIO EXISTENTE
 - REGISTRO TELMEX
 - REJILLA PLUVIAL
 - CAJA DE VALVULAS
 - DUCTO DE ALTA PRESION BAJO TIERRA
 - BOLARDO
 - POZO DE VISITA
 - ÁRBOL EXISTENTE
 - LUMINARIA EXISTENTE
 - CURVAS DE NIVEL DE PROYECTO.
 - BANCO DE NIVEL
 - RAMPA DE PROYECTO

UBICACIÓN



NOTAS GENERALES

- SISTEMA DE COORDENADAS UTM WGS-84 (ZONA 14 NORTE)
- LEVANTAMIENTO TOPOGRÁFICO REALIZADO CON ESTACIÓN TOTAL TOPOGRÁFICA Y GEORREFERENCIADO CON GNSS.
- ACOTACIONES EN METROS, EXCEPTO LA INDICADA.
- VER DETALLES GEOMÉTRICO EN PLANO GEO-01



R. AYUNTAMIENTO DE REYNOSA, TAM.
SECRETARÍA DE OBRAS PÚBLICAS

SECRETARIO DE OBRAS PÚBLICAS

Secretaria de Obras Públicas ARQ. EDUARDO LÓPEZ ARIAS
R. Ayuntamiento Constructor de CONSTRUCCIÓN DE OBRAS PÚBLICAS
Cd. Reynosa, Tam.
2024-2027

MPRU.ING. ROGELIO AVENDAÑO GARCÍA
DIRECTOR DE PROYECTOS DE OBRAS PÚBLICAS

ING. JUAN GABRIEL MARTÍNEZ LÓPEZ

CONTRATO N° SOP-REY-FIP-095-2024-LP

OBJETO: ESTUDIOS Y PROYECTOS PARA LA ELABORACION DE OBRAS PÚBLICAS Y SERVICIOS RELACIONADOS CON LAS MISMAS EN EL MUNICIPIO DE REYNOSA, TAMAULIPAS.

PROYECTO: 1.11 PROYECTO EJECUTIVO PARA LA PAVIMENTACION DE CALLE SAN JUAN DEL RIO ENTRE CALLE ISRAEL Y BLVD. HIDALGO, EN LA COLONIA LOMAS DEL REAL DE JARACHINA, EN EL MUNICIPIO DE REYNOSA, TAMAULIPAS

PLANO: 1.11.2 LEVANTAMIENTO TOPOGRAFICO MEDIANTE ESTACION TOTAL, TANTO PLANIMETRICO COMO ALTIMETRICO INCLUYENDO LA TOMA DE DATOS Y SU REPRESENTACION GRAFICA EN UN PLANO Y SU ENTREGA EN FORMA DIGITAL Y FISICA. LOCALIZACION DE INFRAESTRUCTURA EXISTENTE, TELEFONIA, FIBRA Y PROPOB. ESTE CONCEPTO INVOLUCRA TODOS LOS MATERIALES, EQUIPO, PERSONAL Y PROPOB. DE OBRAS HERRAMIENTA Y EQUIPO NECESARIO.


REPRESENTANTE LEGAL

ARQ. J. CRUZ RUIZ NEGRETTE

PROYECTO


ING. JULIO CESAR SOTO SARMIENTO

Dirección de Construcción
R. Ayuntamiento Constitucional
Cd. Reynosa, Tam.
2024-2027

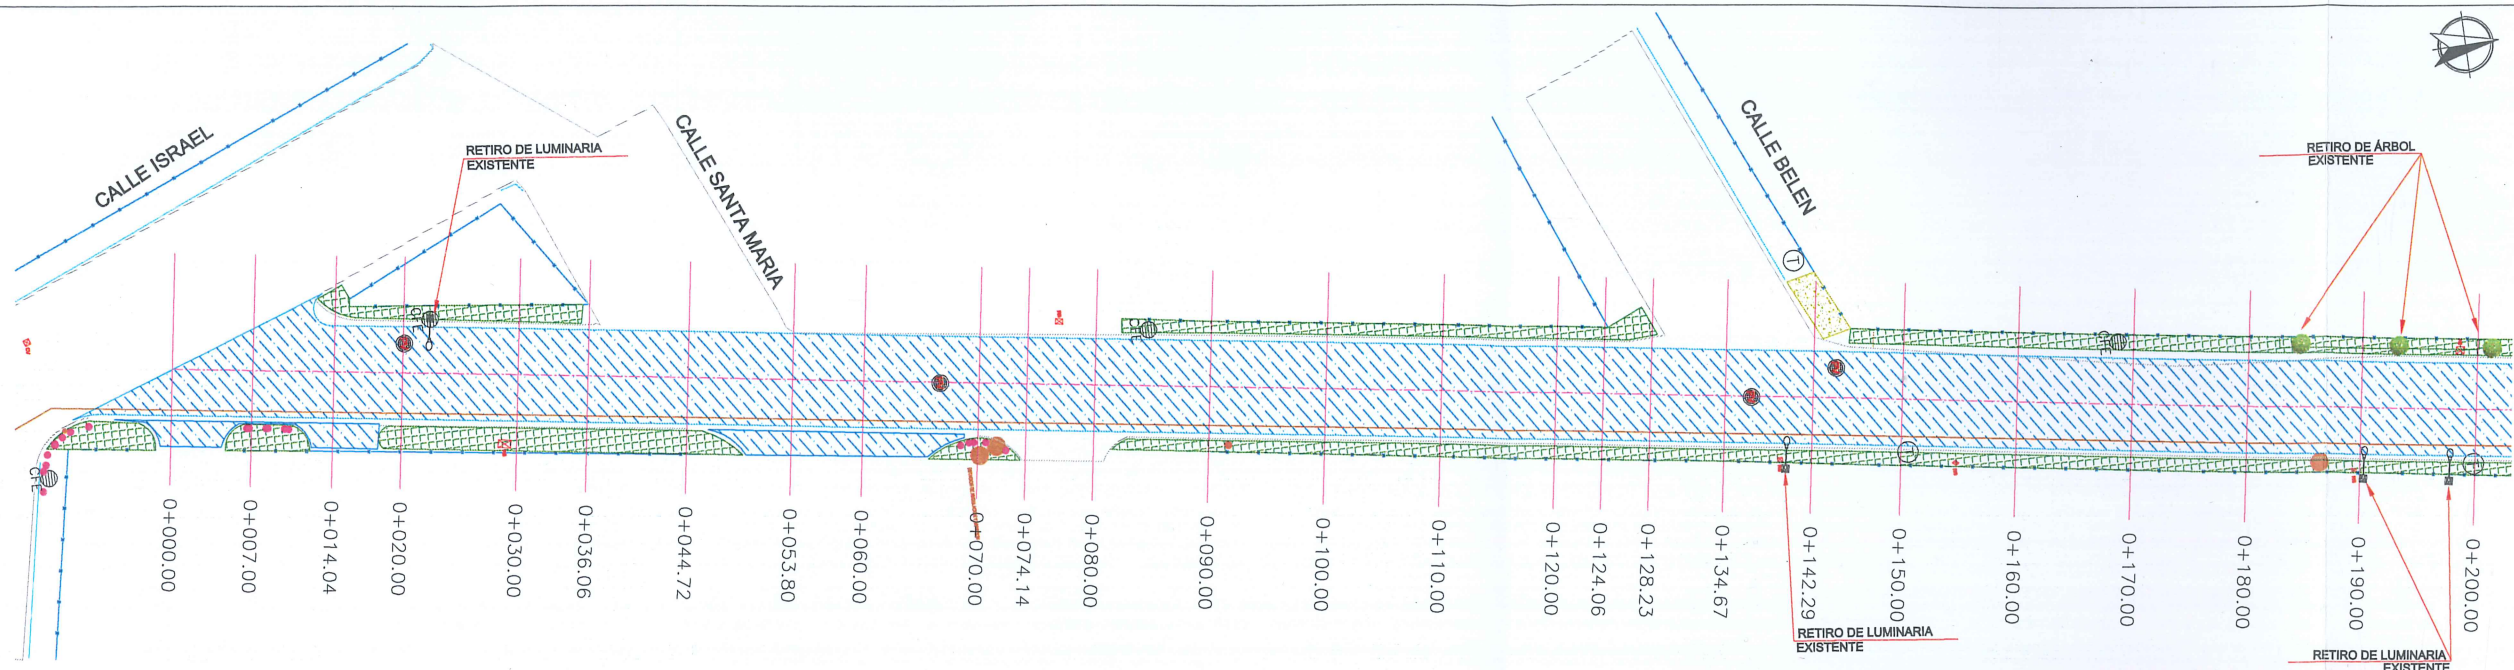


PLANTA DEMOLICIONES

ESC. 1:300

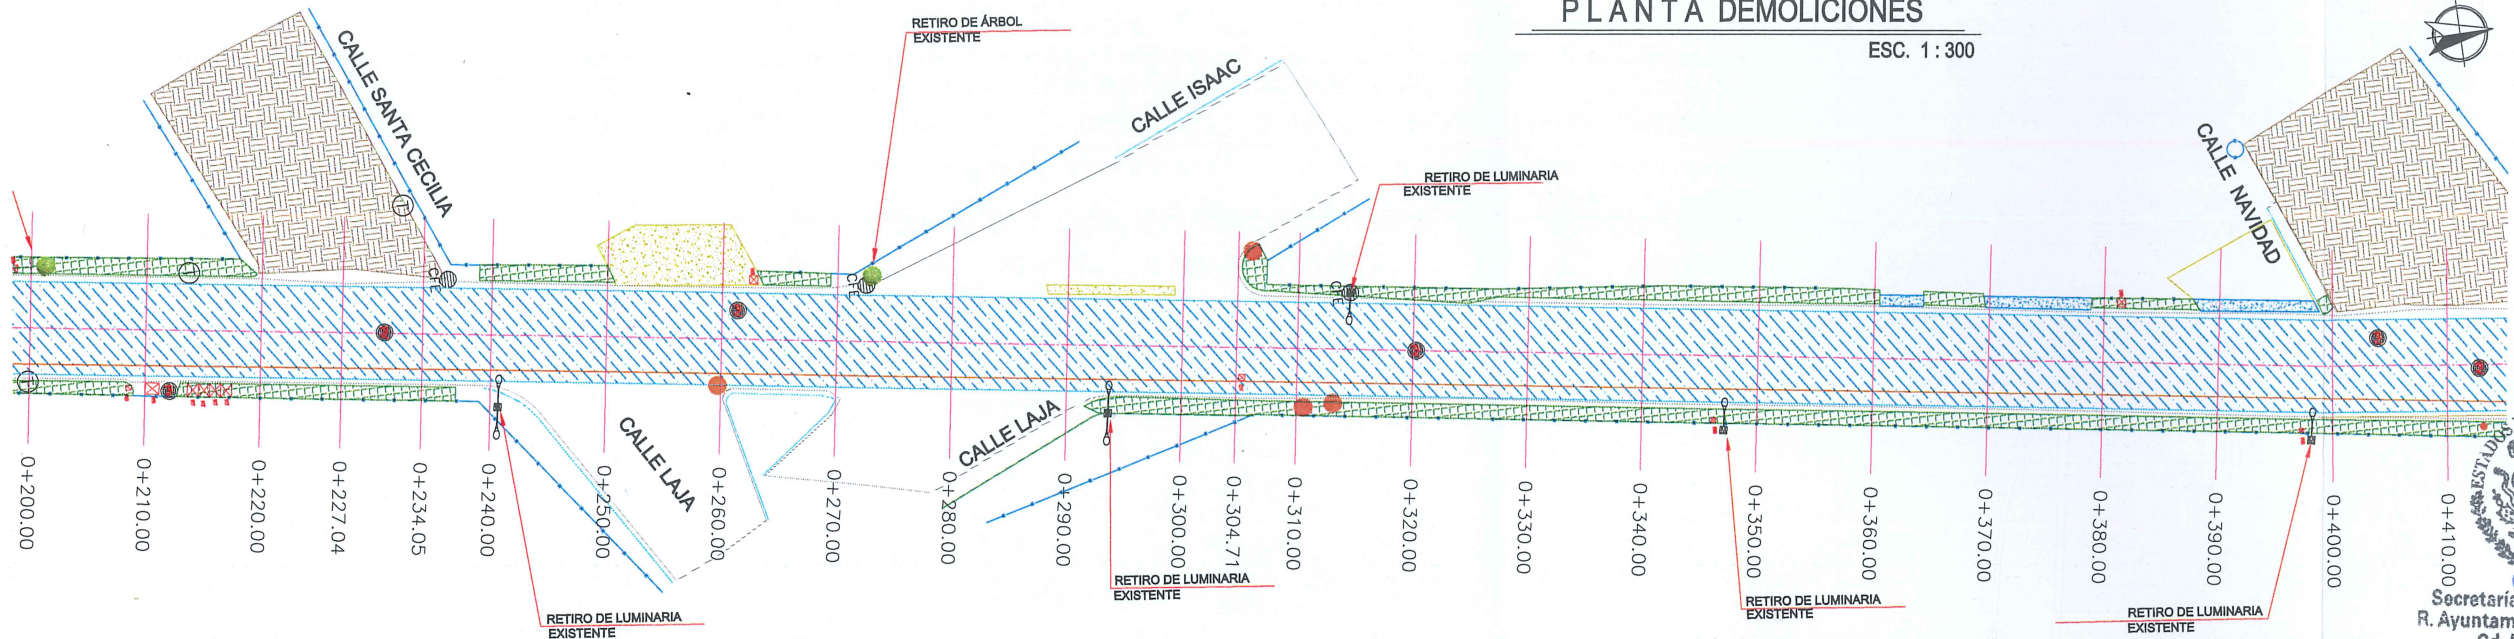

PLANTA DEMOLICIONES

ESC. 1:300

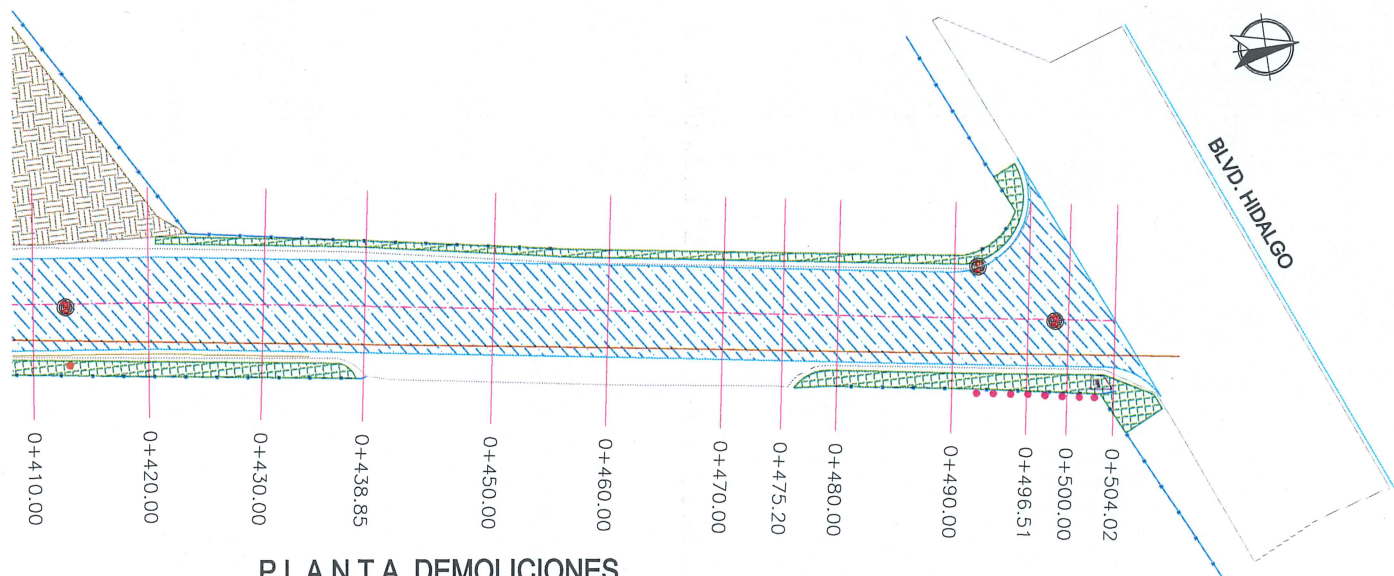

PLANTA DEMOLICIONES

ESC. 1:300

SIMBOLOGÍA

- TERRENO NATURAL
- CONCRETO HIDRÁULICO EXISTENTE
- CONCRETO HIDRÁULICO A DEMOLER
- ASFALTO EXISTENTE
- ASFALTO A DEMOLER
- APROCHE A DEMOLER
- BANQUETA EXISTENTE A DEMOLER
- BANQUETA DE PROYECTO
- PARAMENTO
- POSTE DE C.F.E.
- POSTE DE TELÉFONO
- DEMOLICIÓN DE GUARNICIÓN EXISTENTE
- GUARNICIÓN DE PROYECTO
- DUCTO DE PEMEX
- DIRECCIÓN DE ESCURRIMIENTO
- REGISTRO SANITARIO EXISTENTE
- REGISTRO TELMEX
- REJILLA PLUVIAL
- CAJA DE VALVULAS
- DUCTO DE ALTA PRESION BAJO TIERRA
- BOLARDO
- POZO DE VISITA
- ÁRBOL EXISTENTE
- LUMINARIA EXISTENTE
- CURVAS DE NIVEL DE PROYECTO.
- BANCO DE NIVEL
- RAMPA DE PROYECTO

UBICACIÓN



GOBIERNO MUNICIPAL DE
REYNOSA
IMPARABLE
— 2024 — 2027 —

AYUNTAMIENTO DE REYNOSA, TAM.
SECRETARÍA DE OBRAS PÚBLICAS

SECRETARIO DE OBRAS PÚBLICAS

Secretaría de Obras Públicas. EDUARDO LÓPEZ ARIAS
R. Ayuntamiento Constitucional
Cd. Reynosa, Tam.
2024-2027

MPRU. ING. ROGELIO AVENDAÑO GARCÍA
DIRECTOR DE PROYECTOS DE OBRAS PÚBLICAS


ING. JUAN GABRIEL MARTÍNEZ LÓPEZ

CONTRATO N° SOP-REY-FIP-095-2024-LP

OBJETO: ESTUDIOS Y PROYECTOS PARA LA ELABORACIÓN DE LOS PLANOS DE DISEÑO PARA LA PAVIMENTACIÓN DE CALLE ENTRE CALLE ISRAEL Y BLVD. HIDALGO, EN LA COLONIA JARACHINA, EN EL MUNICIPIO DE REYNOSA, TAMAULIPAS

PLANO: 002-DEM-01
FECHA: DIC/2024

Revisión: 1
PROYECTO: 1
REVISÓ: 1

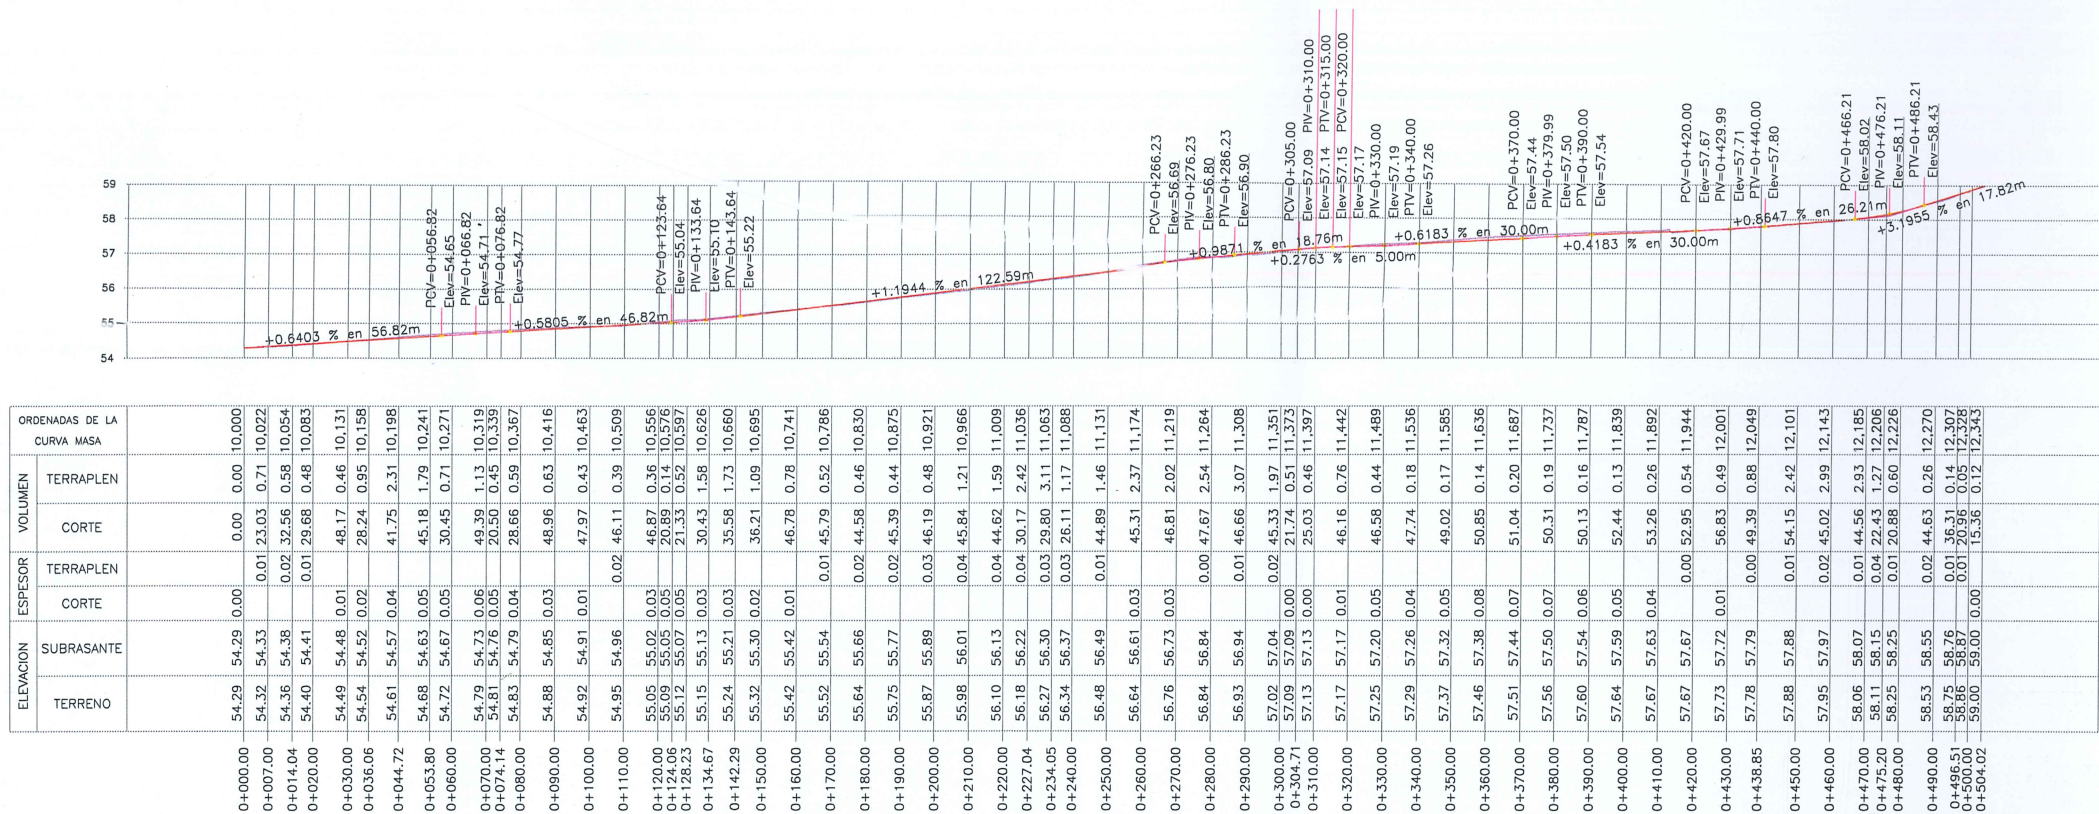

PERFIL CALLE SAN JUAN DEL RIO

ESC. 1:1000

Dirección de Construcción
R. Ayuntamiento Constitucional
Cd. Reynosa, Tam.
2024-2027

CONTRATO N° SOP-REY-FIP-095-2024-LP

ESTUDIOS Y PROYECTOS PARA LA ELABORACIÓN DE OBRAS PÚBLICAS Y SERVICIOS RELACIONADOS CON LAS MISMAS EN EL MUNICIPIO DE REYNOSA, TAMAULIPAS.

PROYECTO EJECUTIVO PARA LA PAVIMENTACIÓN DE CALLE SAN JUAN DEL RIO ENTRE CALLE ISRAEL Y BLVD. HIDALGO, EN LA COLONIA LOMAS DEL REAL DE JARACHINA, EN EL MUNICIPIO DE REYNOSA, TAMAULIPAS

1:11 PROYECTO ALTIMETRICO EN CUMPLIMIENTO DE NORMAS Y REGLAMENTOS DE CONSTRUCCIÓN VIGENTES. INCLUYE: PROYECTO DE PERFILES LONGITUDINALES, SECCIONES TRANSVERSALES, PLANOS DE PAVIMENTOS, ENTREGA DE PROYECTO EN FORMATO DIGITAL, ASÍ COMO: TODOS LOS MATERIALES, MANO DE OBRERA, HERRAMIENTA Y EQUIPO NECESARIO PARA LA CORRECTA EJECUCIÓN DE LOS TRABAJOS

REPRESENTANTE LEGAL


ARG. J. CRUZ RUIZ NEGRETTE

PROYECTO


REVISÓ

ARG. JORGE EFRAÍN CERVANTES VILLASENOR


ING. JULIO CESAR SOTO SARMIENTO

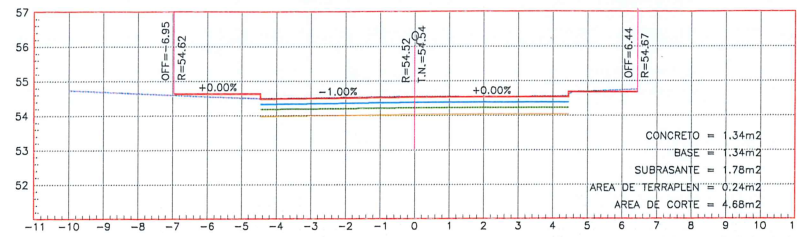


ESTACION 0+036.06
ESCALA HORIZONTAL 1 : 100
ESCALA VERTICAL 1 : 100

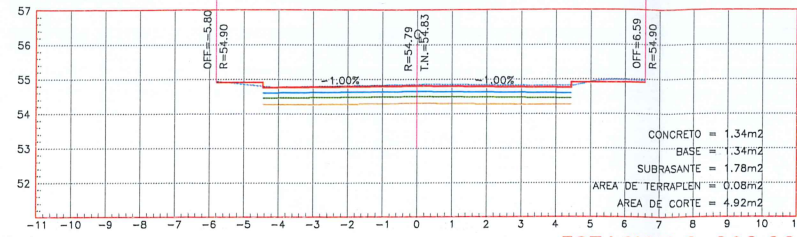


ESTACION 0+080.00
ESCALA HORIZONTAL 1 : 100
ESCALA VERTICAL 1 : 100

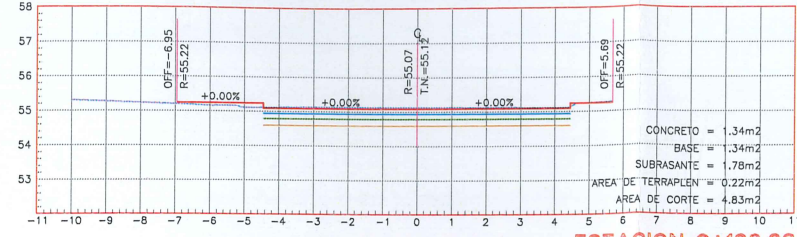


ESTACION 0+128.23
ESCALA HORIZONTAL 1 : 100
ESCALA VERTICAL 1 : 100

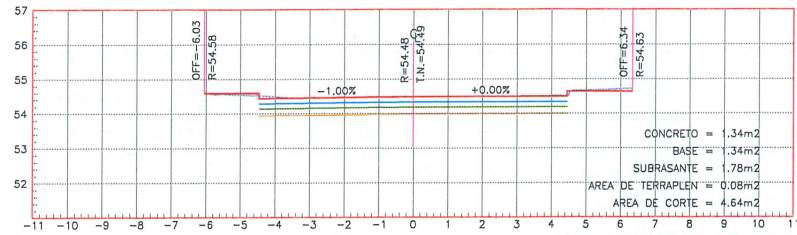


ESTACION 0+030.00
ESCALA HORIZONTAL 1 : 100
ESCALA VERTICAL 1 : 100

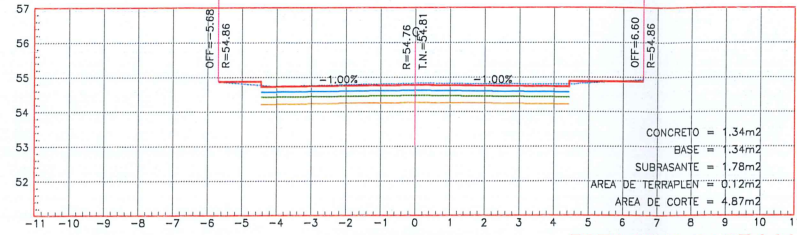


ESTACION 0+074.14
ESCALA HORIZONTAL 1 : 100
ESCALA VERTICAL 1 : 100

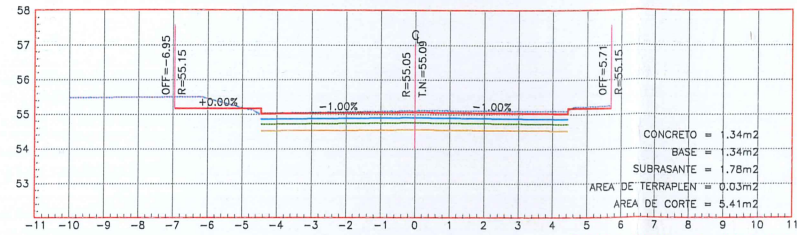


ESTACION 0+124.06
ESCALA HORIZONTAL 1 : 100
ESCALA VERTICAL 1 : 100

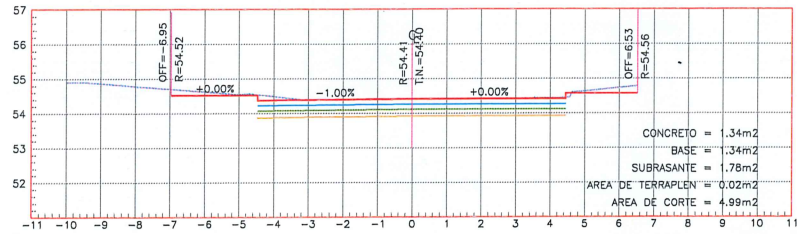


ESTACION 0+020.00
ESCALA HORIZONTAL 1 : 100
ESCALA VERTICAL 1 : 100

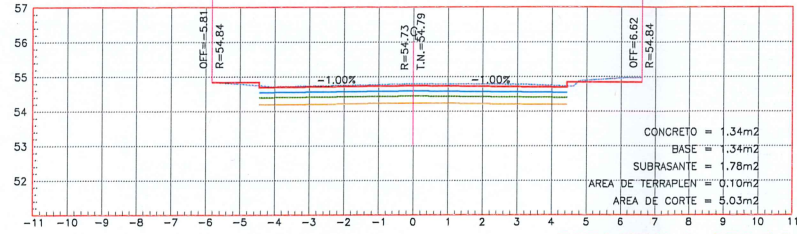


ESTACION 0+070.00
ESCALA HORIZONTAL 1 : 100
ESCALA VERTICAL 1 : 100

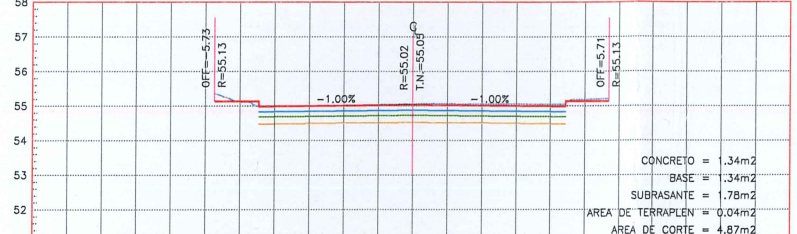


ESTACION 0+120.00
ESCALA HORIZONTAL 1 : 100
ESCALA VERTICAL 1 : 100

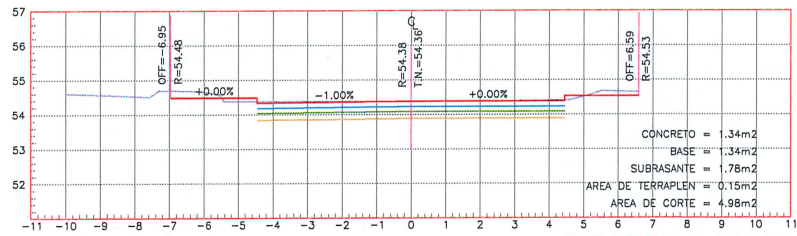


ESTACION 0+014.00
ESCALA HORIZONTAL 1 : 100
ESCALA VERTICAL 1 : 100

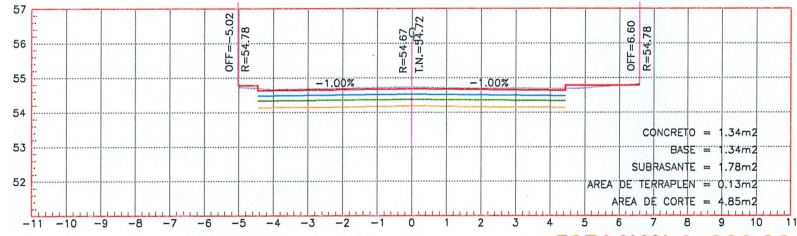


ESTACION 0+060.00
ESCALA HORIZONTAL 1 : 100
ESCALA VERTICAL 1 : 100

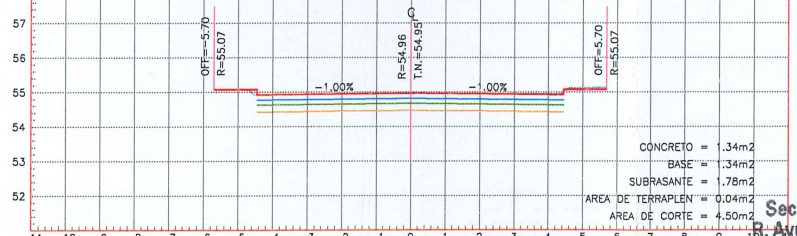


ESTACION 0+110.00
ESCALA HORIZONTAL 1 : 100
ESCALA VERTICAL 1 : 100

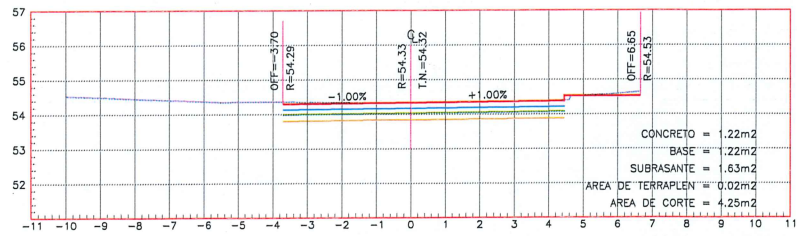


ESTACION 0+007.00
ESCALA HORIZONTAL 1 : 100
ESCALA VERTICAL 1 : 100

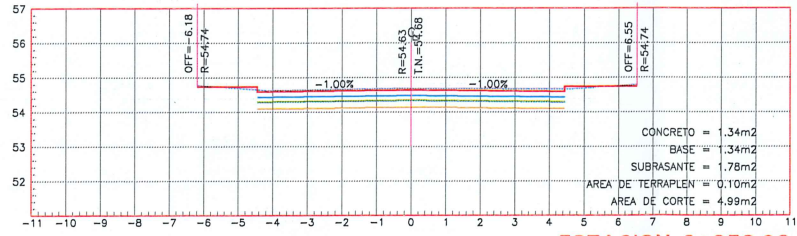


ESTACION 0+053.80
ESCALA HORIZONTAL 1 : 100
ESCALA VERTICAL 1 : 100

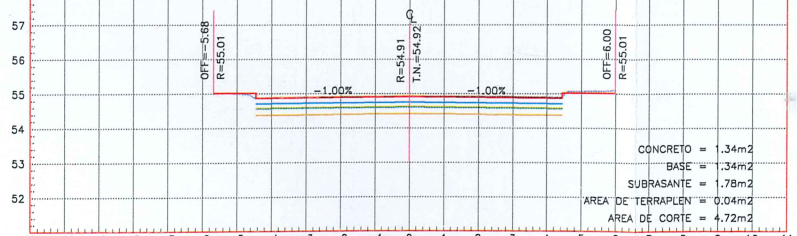


ESTACION 0+100.00
ESCALA HORIZONTAL 1 : 100
ESCALA VERTICAL 1 : 100

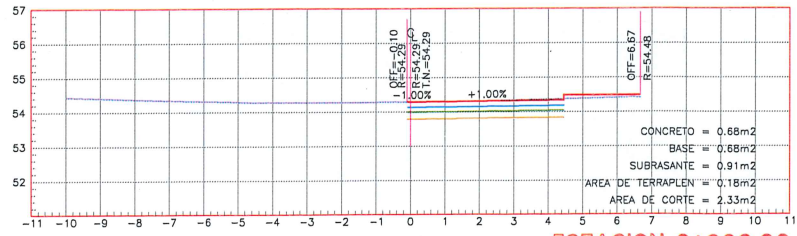

ESTACION 0+000.00
ESCALA HORIZONTAL 1 : 100
ESCALA VERTICAL 1 : 100

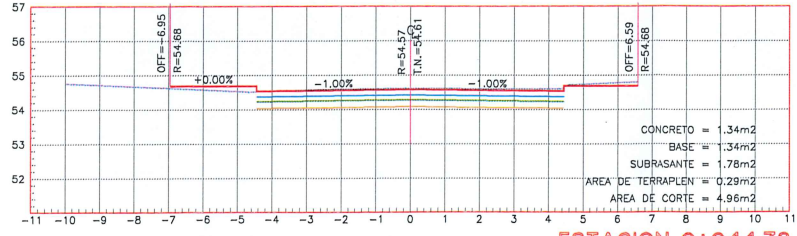

ESTACION 0+044.72
ESCALA HORIZONTAL 1 : 100
ESCALA VERTICAL 1 : 100

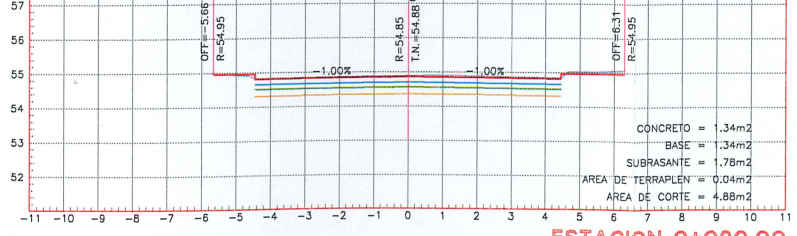

ESTACION 0+090.00
ESCALA HORIZONTAL 1 : 100
ESCALA VERTICAL 1 : 100

UBICACIÓN




SIMBOLOGÍA SECCIONES

	TERRENO NATURAL
	RASANTE DE PROYECTO
	BANQUETA
	LOSA DE RODAMIENTO
	BASE HIDRÁULICA
	SUBRASANTE



GOBIERNO MUNICIPAL DE
REYNOSA
IMPARABLE
— 2024 — 2027 —

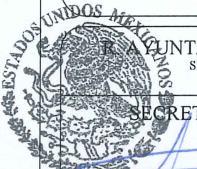

MUNICIPIO DE REYNOSA, TAM.
SECRETARÍA DE OBRAS PÚBLICAS

SECRETARIO DE OBRAS PÚBLICAS

Secretaría de Obras Públicas
Ayuntamiento Constitucional
Cd. Reynosa, Tam. RG. EDUARDO LÓPEZ ARIAS
2024-2027
DIRECTOR DE CONSTRUCCIÓN DE OBRAS PÚBLICAS

MPRU. ING. ROGELIO AVENDAÑO GARCÍA
DIRECTOR DE PROYECTOS DE OBRAS PÚBLICAS

ING. JUAN GABRIEL MARTÍNEZ LÓPEZ

CONTRATO N° SOP-REY-FIP-095-2024-LP

OBRA: ESTUDIOS PRELIMINARES PARA LA ELABORACIÓN DE OBRAS DE RECONSTRUCCIÓN DE LOS SERVICIOS RELACIONADOS CON EL TRÁFICO EN EL MUNICIPIO DE REYNOSA
PLANO: 007-SECC-01
FECHA: DIC/2024


PROYECTO: PARA LA PAVIMENTACIÓN DE CALLE DE LAS CALLES DE REYNOSA, EN LA COLONIA REYNOSA, EN EL MUNICIPIO DE REYNOSA, TAMAULIPAS

PLANO: PARA LA PAVIMENTACIÓN DE CALLE DE LAS CALLES DE REYNOSA, EN LA COLONIA REYNOSA, EN EL MUNICIPIO DE REYNOSA, TAMAULIPAS
OBJETO DE NORMA Y REGLAMENTOS DE OBRAS DE RECONSTRUCCIÓN DE LOS SERVICIOS RELACIONADOS CON EL TRÁFICO EN EL MUNICIPIO DE REYNOSA, EN LA COLONIA REYNOSA, EN EL MUNICIPIO DE REYNOSA, TAMAULIPAS
ESC: 1:100


Dirección de Construcción
R. Ayuntamiento Constitucional
Cd. Reynosa, Tam.
2024-2027

REPRESENTANTE LEGAL
ING. JULIO CESAR SOTO SARMIENTO


REVISÓ
ING. JULIO CESAR SOTO SARMIENTO

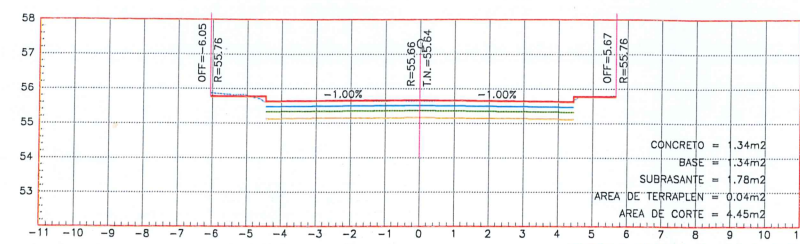


ESTACION 0+180.00
ESCALA HORIZONTAL 1 : 100
ESCALA VERTICAL 1 : 100

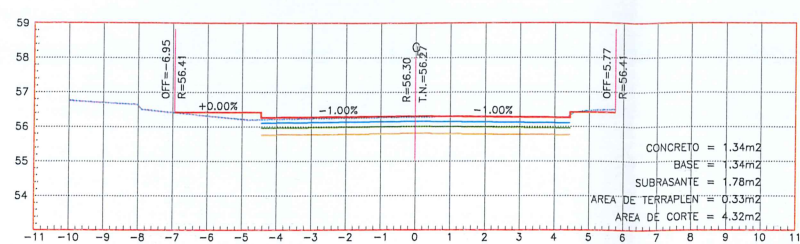


ESTACION 0+234.05
ESCALA HORIZONTAL 1 : 100
ESCALA VERTICAL 1 : 100

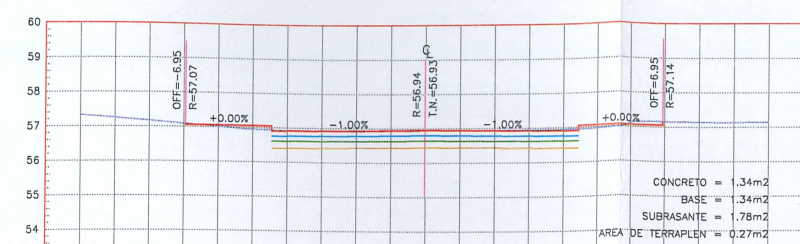


ESTACION 0+290.00
ESCALA HORIZONTAL 1 : 100
ESCALA VERTICAL 1 : 100

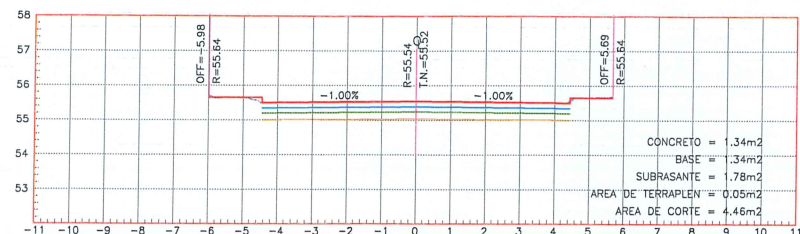


ESTACION 0+170.00
ESCALA HORIZONTAL 1 : 100
ESCALA VERTICAL 1 : 100

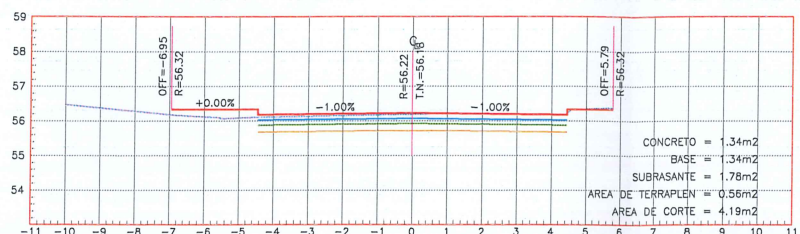


ESTACION 0+227.04
ESCALA HORIZONTAL 1 : 100
ESCALA VERTICAL 1 : 100

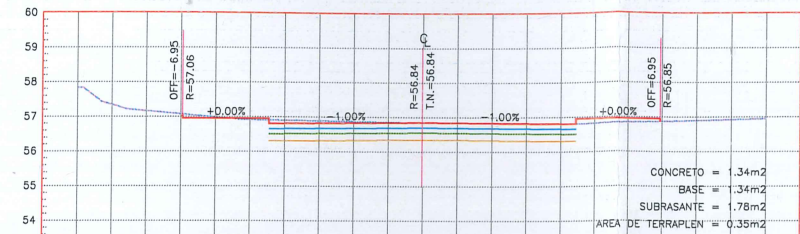


ESTACION 0+280.00
ESCALA HORIZONTAL 1 : 100
ESCALA VERTICAL 1 : 100

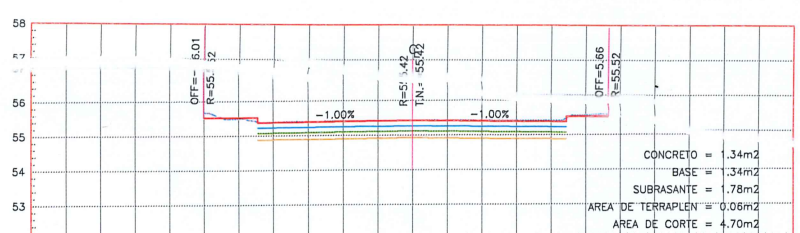


ESTACION 0+160.00
ESCALA HORIZONTAL 1 : 100
ESCALA VERTICAL 1 : 100

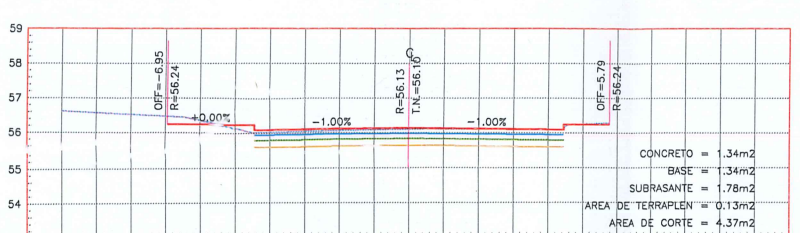


ESTACION 0+220.00
ESCALA HORIZONTAL 1 : 100
ESCALA VERTICAL 1 : 100

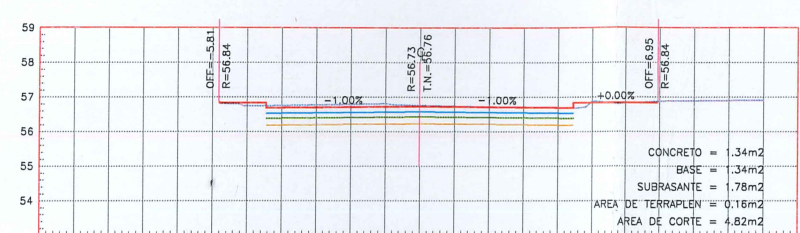


ESTACION 0+270.00
ESCALA HORIZONTAL 1 : 100
ESCALA VERTICAL 1 : 100

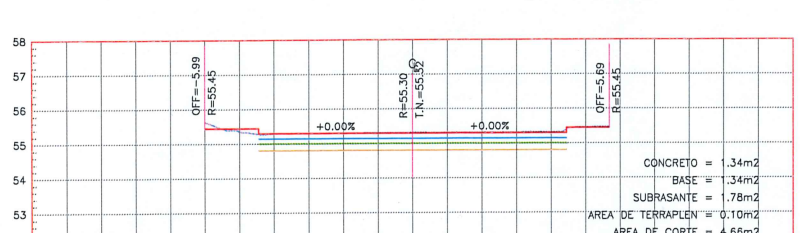


ESTACION 0+150.00
ESCALA HORIZONTAL 1 : 100
ESCALA VERTICAL 1 : 100

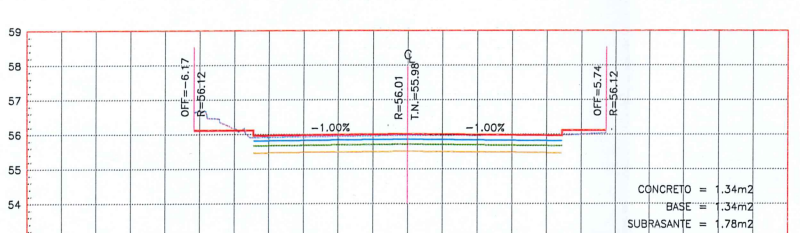


ESTACION 0+210.00
ESCALA HORIZONTAL 1 : 100
ESCALA VERTICAL 1 : 100

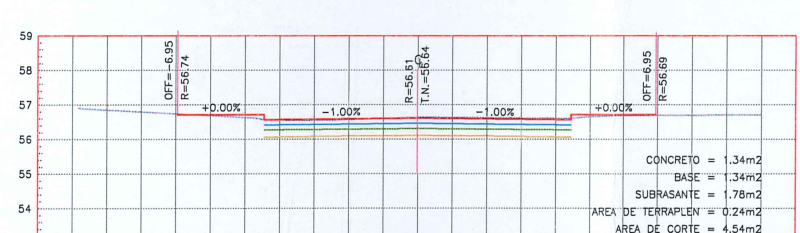


ESTACION 0+260.00
ESCALA HORIZONTAL 1 : 100
ESCALA VERTICAL 1 : 100

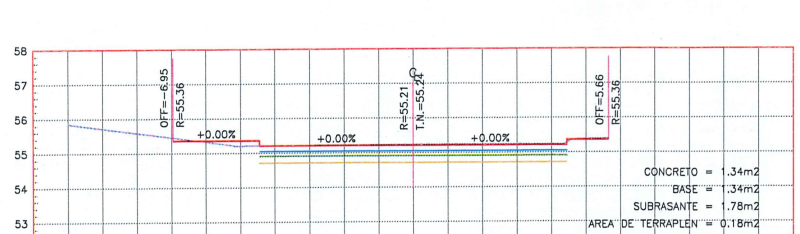


ESTACION 0+142.29
ESCALA HORIZONTAL 1 : 100
ESCALA VERTICAL 1 : 100

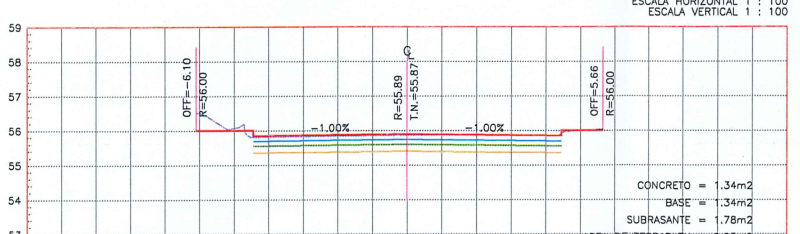


ESTACION 0+200.00
ESCALA HORIZONTAL 1 : 100
ESCALA VERTICAL 1 : 100

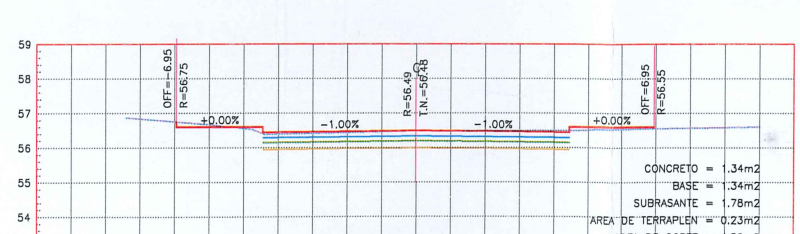


ESTACION 0+250.00
ESCALA HORIZONTAL 1 : 100
ESCALA VERTICAL 1 : 100

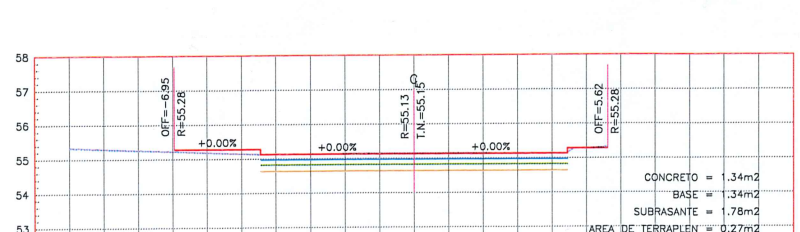

ESTACION 0+134.67
ESCALA HORIZONTAL 1 : 100
ESCALA VERTICAL 1 : 100

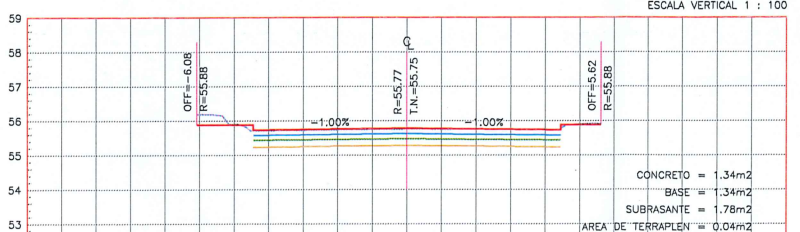

ESTACION 0+190.00
ESCALA HORIZONTAL 1 : 100
ESCALA VERTICAL 1 : 100

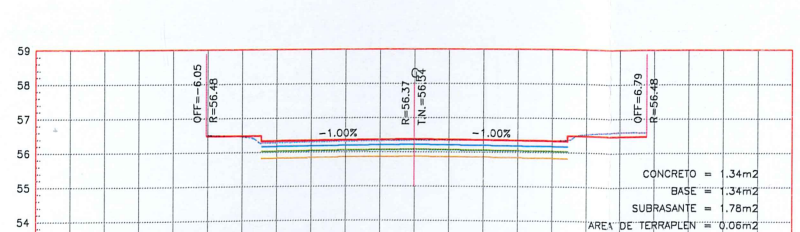

ESTACION 0+240.00
ESCALA HORIZONTAL 1 : 100
ESCALA VERTICAL 1 : 100

UBICACIÓN



SIMBOLOGÍA SECCIONES

	TERRENO NATURAL
	RASANTE DE PROYECTO
	BANQUETA
	LOSA DE RODAMIENTO
	BASE HIDRÁULICA
	SUBRASANTE



GOBIERNO MUNICIPAL DE
REYNOSA
IMPARABLE
— 2024 2027 —



MUNICIPIO DE REYNOSA, TAM.
SECRETARÍA DE OBRAS PÚBLICAS

SECRETARIO DE OBRAS PÚBLICAS

Ing. *[Signature]*
CONSEJO DE OBRAS PÚBLICAS
Ing. *[Signature]*
SECRETARÍA DE OBRAS PÚBLICAS
Ing. *[Signature]*
SECRETARÍA DE OBRAS PÚBLICAS

MPRU. ING. ROGELIO AVENDAÑO GARCÍA
DIRECTOR DE PROYECTOS DE OBRAS PÚBLICAS

ING. JUAN GABRIEL MARTÍNEZ LÓPEZ

CONTRATO N° SOP-REY-FIP-095-2024-LP

OBRA: ESTUDIOS Y PROYECTOS PARA LA ELABORACION DE OBRAS PLANTAS Y SERVICIOS RELACIONADOS CON LAS VÍAS DEL MUNICIPIO DE REYNOSA, TAMAUlipas

PROYECTO: 111 PROYECTO PARA LA PAVIMENTACION DE CALLE ISRAEL Y BLVD. HIDALGO, EN LA COLONIA EN EL MUNICIPIO DE REYNOSA, TAMAUlipas

PLANO: 111 PROYECTO PARA LA PAVIMENTACION DE CALLE ISRAEL Y BLVD. HIDALGO, EN LA COLONIA EN EL MUNICIPIO DE REYNOSA, TAMAUlipas



















REPRESENTANTE LEGAL

Dirección de Construcción
R. Ayuntamiento de Reynosa, Tam.

2024-2027

ARQ. JORGE EFRAÍN CERRANTES VILLASENOR

ING. JULIO CESAR SOTO SANTIAGO

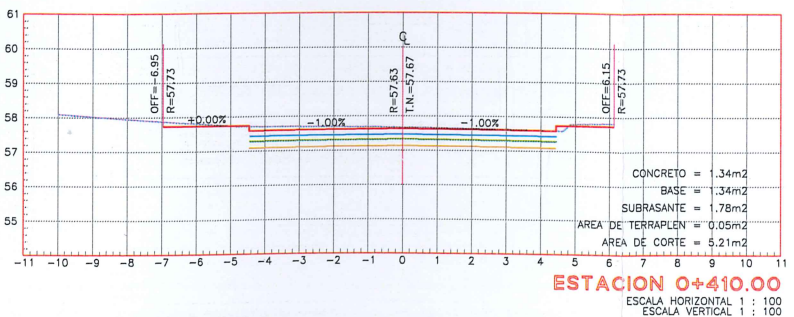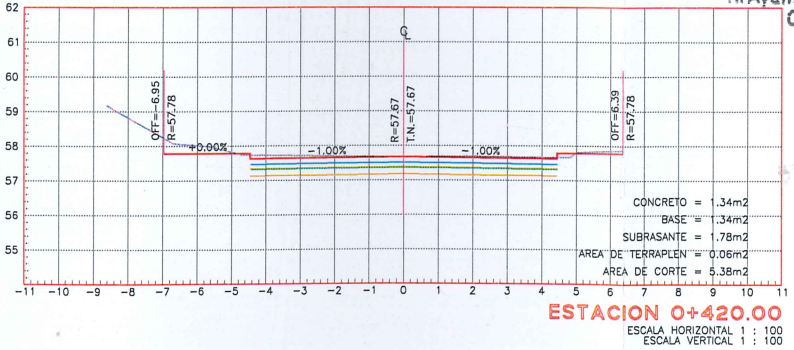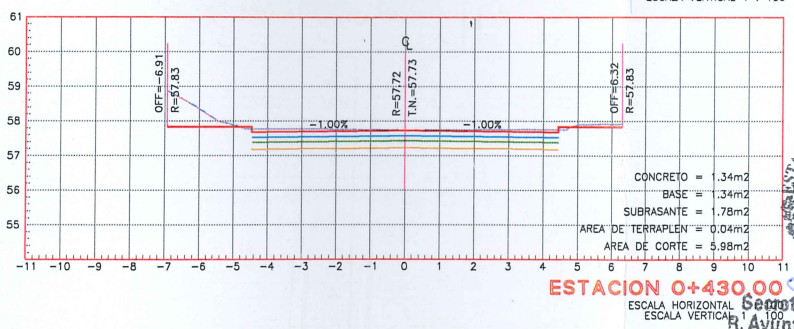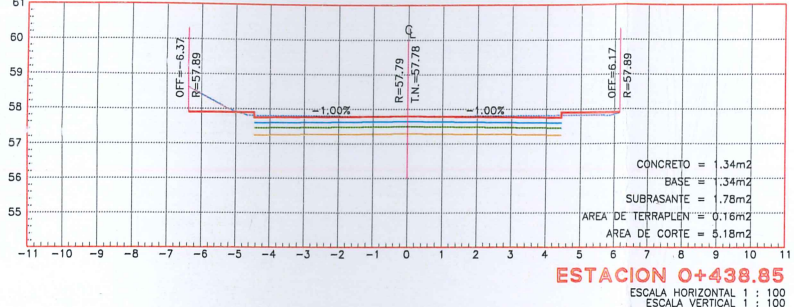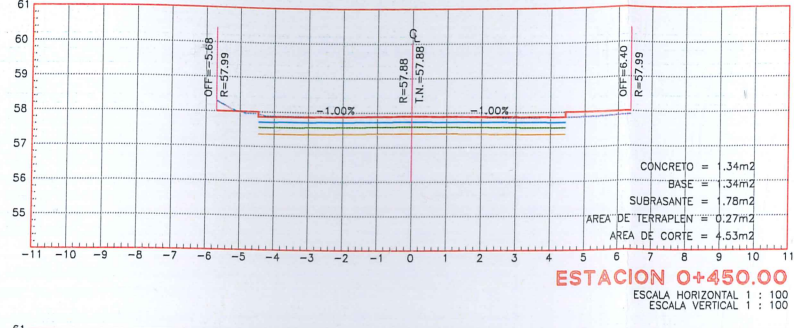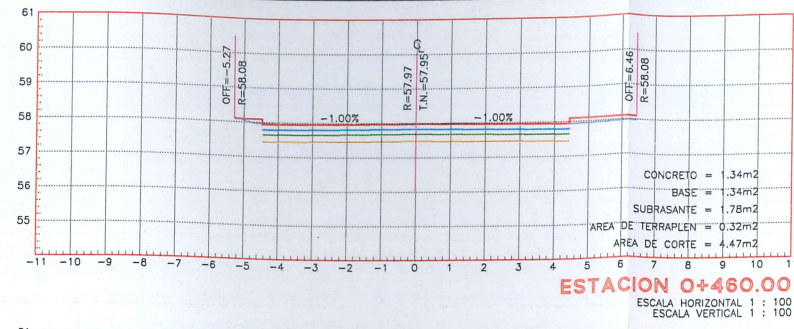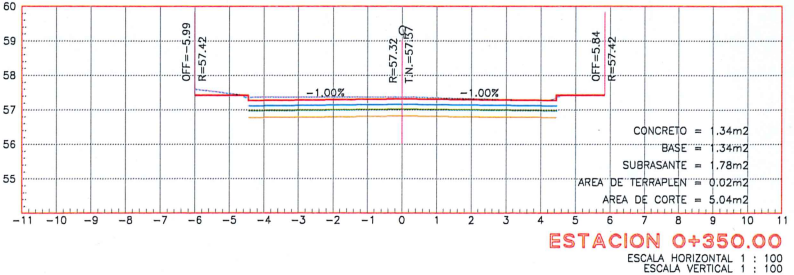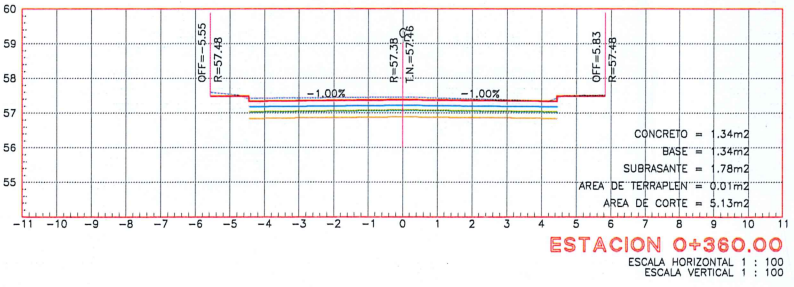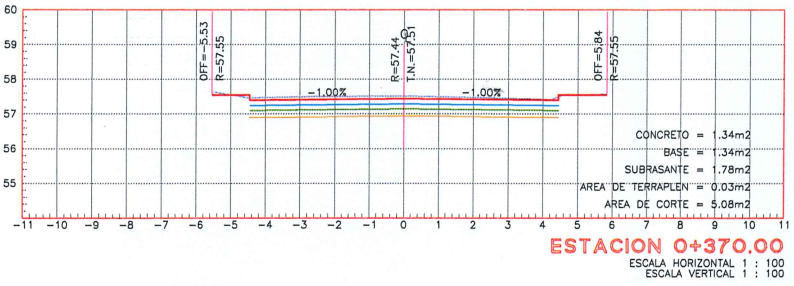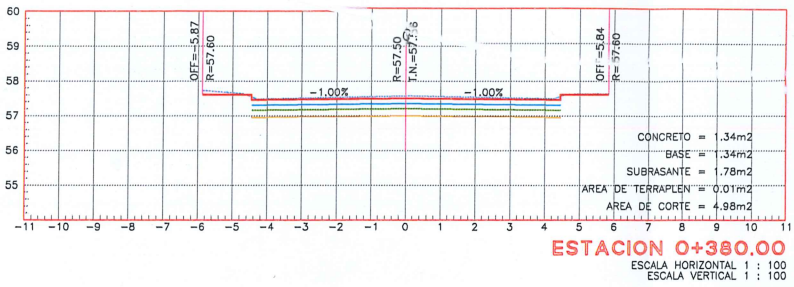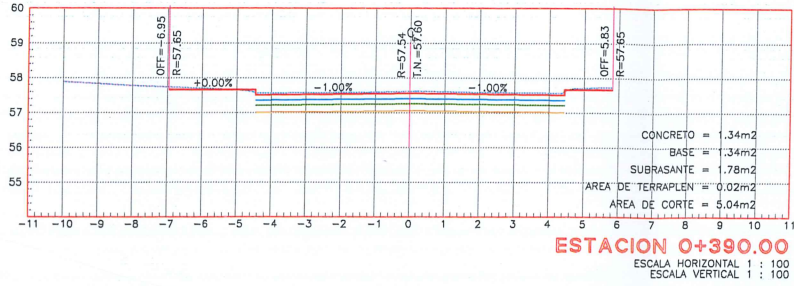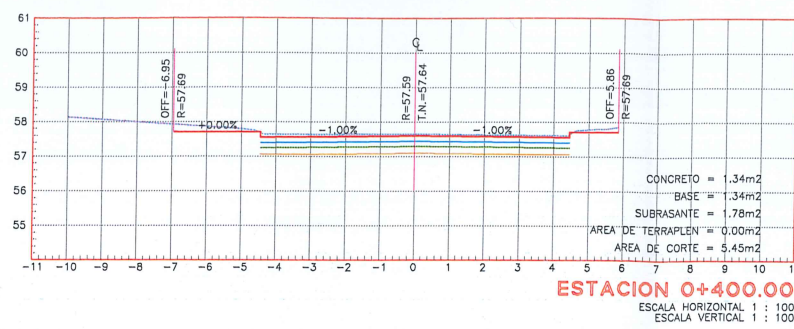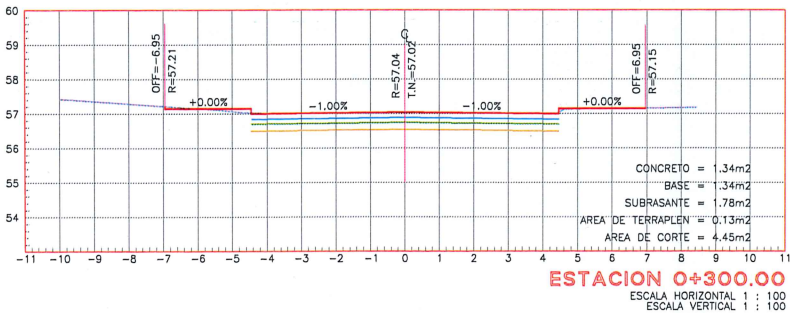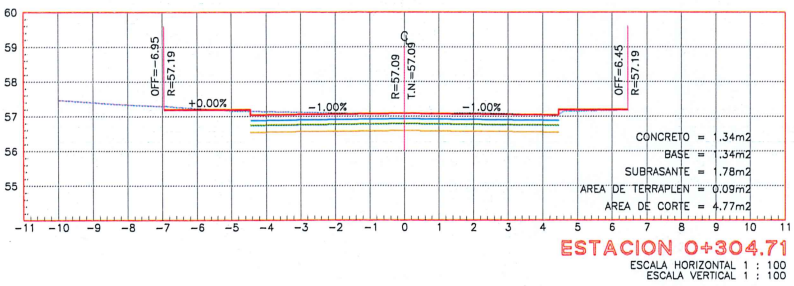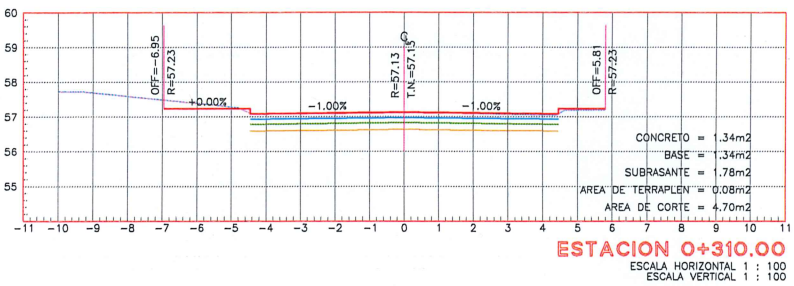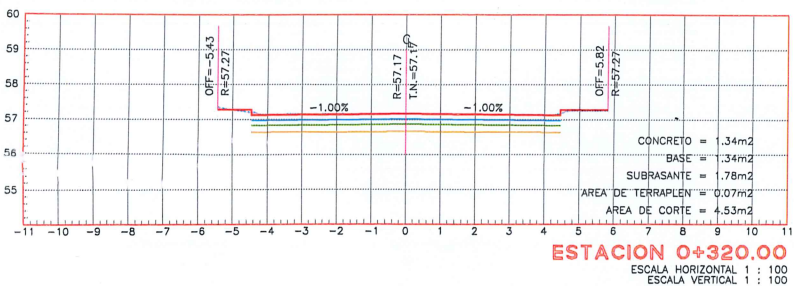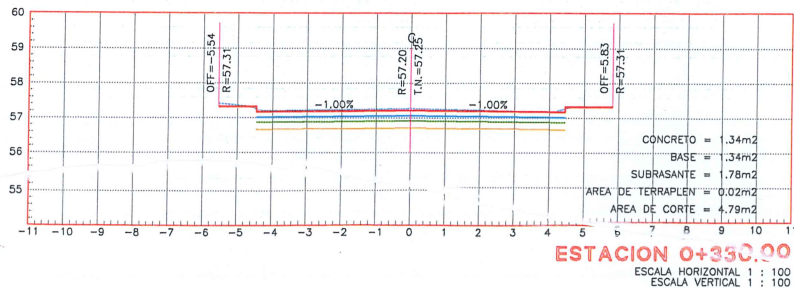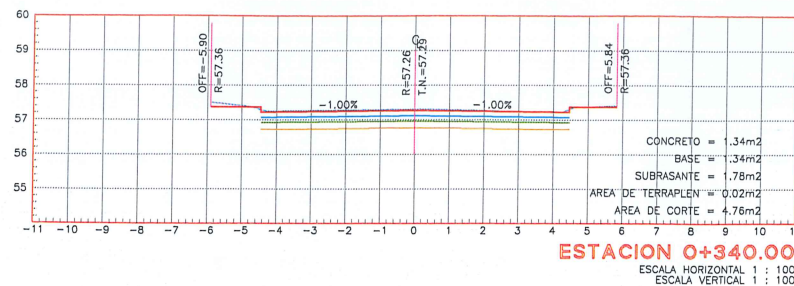

UBICACIÓN




SIMBOLOGÍA SECCIONES

	TERRENO NATURAL
	RASANTE DE PROYECTO
	BANQUETA
	LOSA DE RODAMIENTO
	BASE HIDRÁULICA
	SUBRASANTE



GOBIERNO MUNICIPAL DE
REYNOSA
INPARABLE
— 2024 — 2027 —

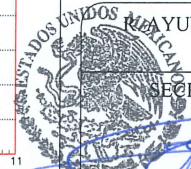

MUNICIPIO DE REYNOSA, TAM.
SECRETARÍA DE OBRAS PÚBLICAS

SECRETARIO DE OBRAS PÚBLICAS








SECRETARÍA DE OBRAS PÚBLICAS
R. Ayuntamiento Constitucional
Cd. Reynosa, Tam.
2024-2027

MPRU ING. ROGELIO AVENDAÑO GARCÍA
DIRECTOR DE PROYECTOS DE OBRAS PÚBLICAS

ING. JUAN GABRIEL MARTÍNEZ LÓPEZ

CONTRATO N° SOP-REY-FIP-095-2024-LP

OBRA: ESTUDIO PARA LA ELABORACIÓN DE OBRAS PÚBLICAS RELACIONADAS CON EL SERVICIO DE REYNOSA	PLANO: 009-SECC-03	FECHA: D/C/2024
PROYECTO: PARA LA PAVIMENTACIÓN DE CALLE ISRAEL Y BLVD. HIDALGO, EN LA COLONIA REYNOSA, EN EL MUNICIPIO DE REYNOSA, TAMAULIPAS		
PLANO: 1:100	ESC: 1:100	
Director de Construcción R. Ayuntamiento Constitucional Cd. Reynosa, Tam. 2024-2027		
PROYECTO	REVISÓ	
ARG. JORGE EFRAÍN CERVANTES VILLASENOR	ING. JULIO CESAR SOTO SARMIENTO	

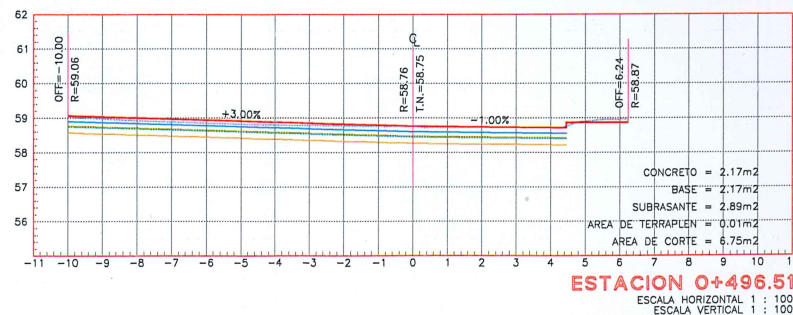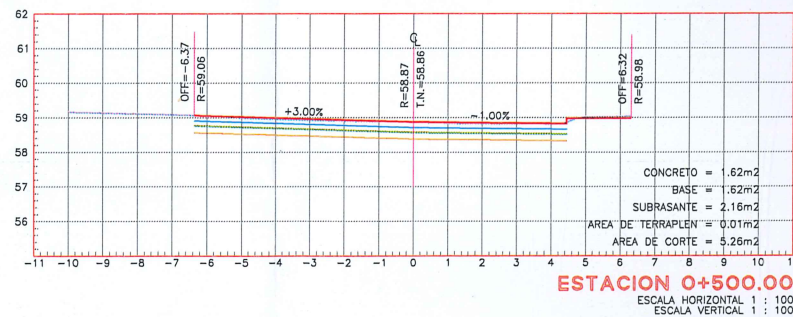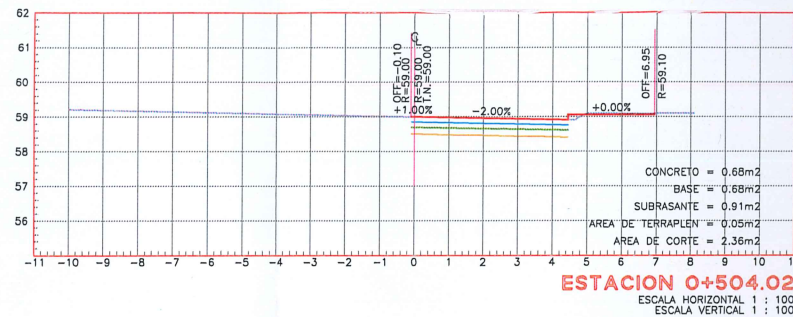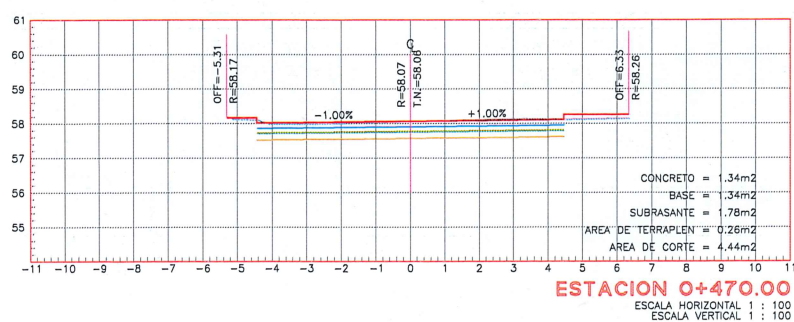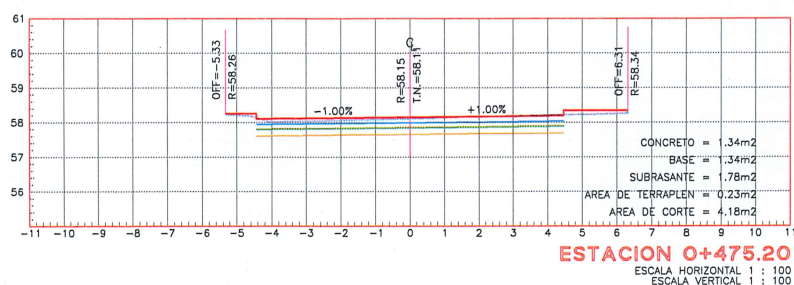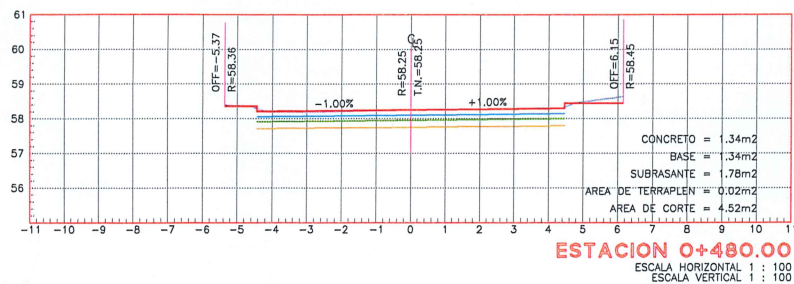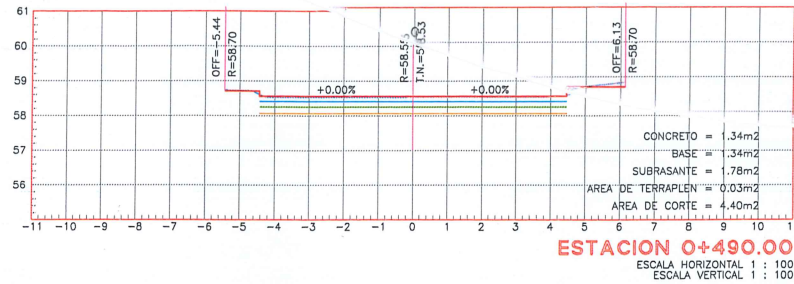

UBICACIÓN



SIMBOLOGÍA SECCIONES

	TERRENO NATURAL
	RASANTE DE PROYECTO
	BANQUETA
	LOSA DE RODAMIENTO
	BASE HIDRÁULICA
	SUBRASANTE



GOBIERNO MUNICIPAL DE
REYNOSA
IMPARABLE
2024 2027



AYUNTAMIENTO DE REYNOSA, TAM.
SECRETARÍA DE OBRAS PÚBLICAS

SECRETARIO DE OBRAS PÚBLICAS

Secretaría de Obras Públicas
R. Ayuntamiento Constitucional
Cd. Reynosa, Tam.
2024-2027

MPRU.ING.ROGELIO AVENDAÑO GARCÍA

DIRECTOR DE PROYECTOS DE OBRAS PÚBLICAS

ING. JUAN GABRIEL MARTÍNEZ LÓPEZ

CONTRATO N° SOP-REY-FIP-095-2024-LP

OBJETO: ESTUDIOS Y PROYECTOS PARA LA ELABORACION DE OBRAS PUBLICAS Y SERVICIOS RELACIONADOS CON LAS MISMAS EN EL MUNICIPIO DE REYNOSA, TAMAULIPAS.

PLANO: 010-SECC-04
FECHA: DIC/2024

OBJETO: 1.11 PROYECTO EJECUTIVO PARA LA PAVIMENTACION DE CALLE SAN JUAN DEL RIO ENTRE CALLE ISRAEL Y BLVD. HIDALGO, EN LA COLONIA LOMAS DEL REAL DE JARACHINA, EN EL MUNICIPIO DE REYNOSA, TAMAULIPAS

OBJETO: 1.11.4 PROYECTO ALTIMETRICO EN CUMPLIMIENTO DE NORMAS Y REGLAMENTOS DE CONSTRUCCION VIENTES INCLUIVE: PROYECTO DE PERFILES LONGITUDINALES, SECCIONES TRANSVERSALES, RASANTES DE PAVIMENTOS, ENTREGA DE PROYECTO EN FORMA FISICA Y DIGITAL, ACUMULOS TODOS LOS MATERIALES, MAQUINARIA Y EQUIPO NECESARIO PARA LA CORRECTA EJECUCION DE LOS TRABAJOS

Dirección de Construcción
R. Ayuntamiento Constitucional
Cd. Reynosa, Tam.
2024-2027

REPRESENTANTE LEGAL


ARQ. J. CRUZ RUIZ NEGRETTE

PROYECTO

ARQ. JONATAN CERVANTES VILLASENOR


REVISÓ

ING. JULIO CESAR SOTO SARMIENTO

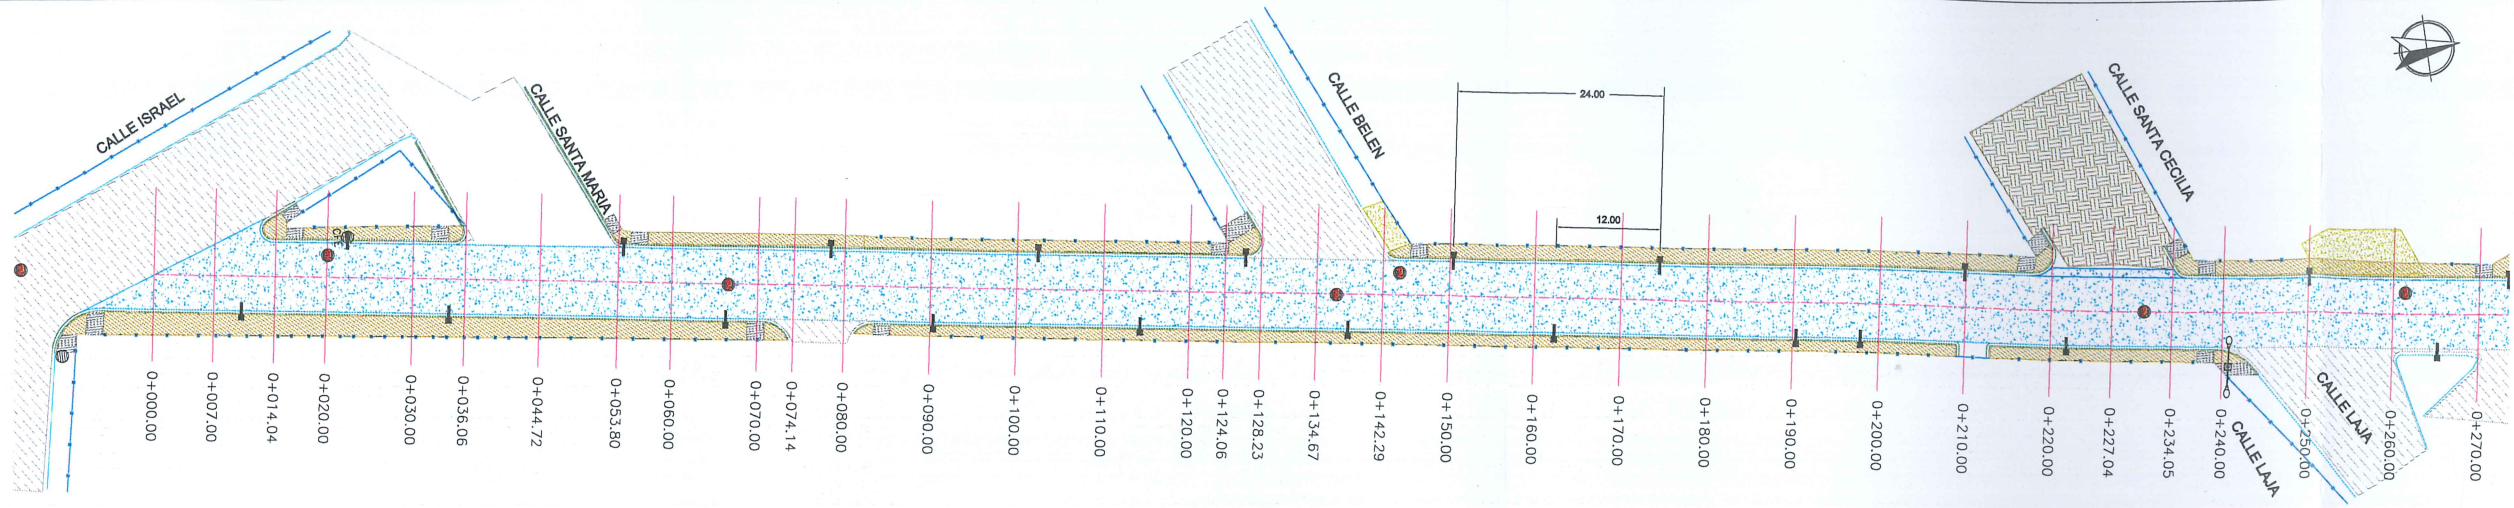


PLANTA ALUMBRADO

ESC. 1:400

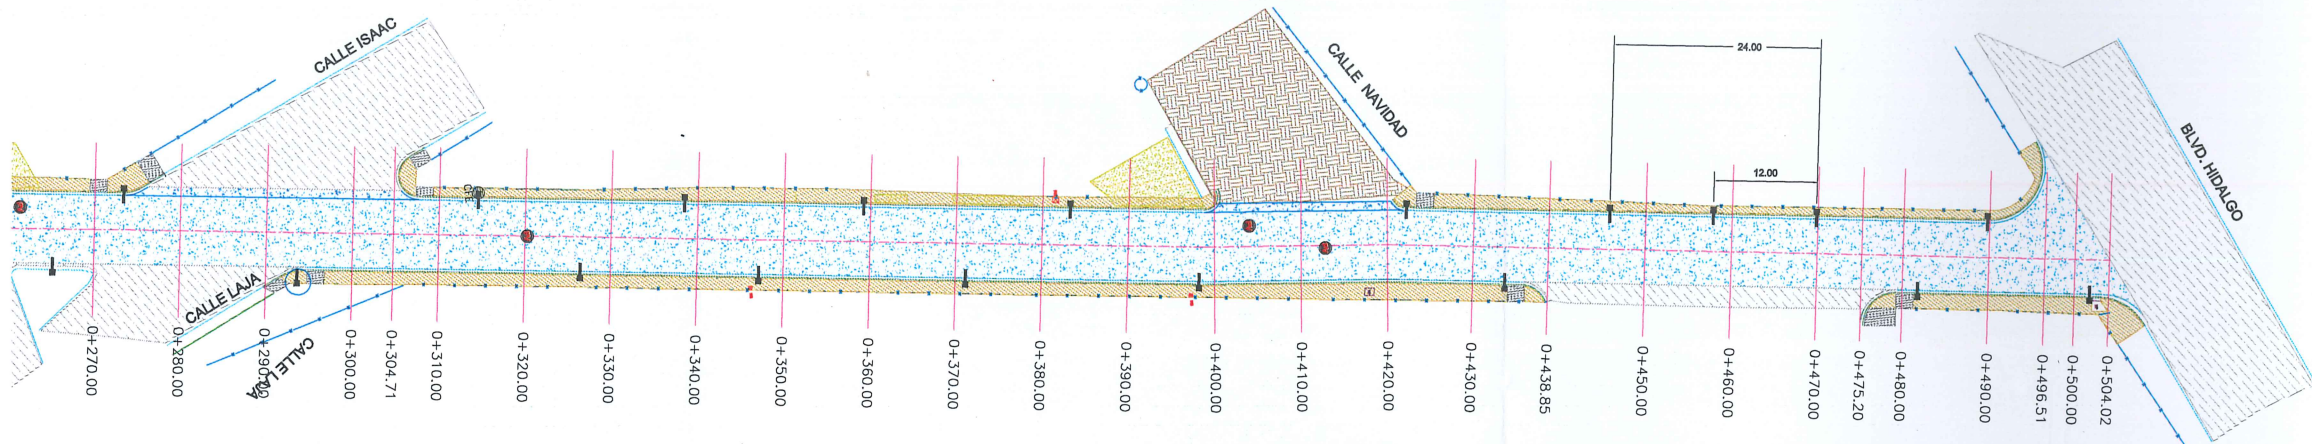


PLANTA ALUMBRADO

ESC. 1:400

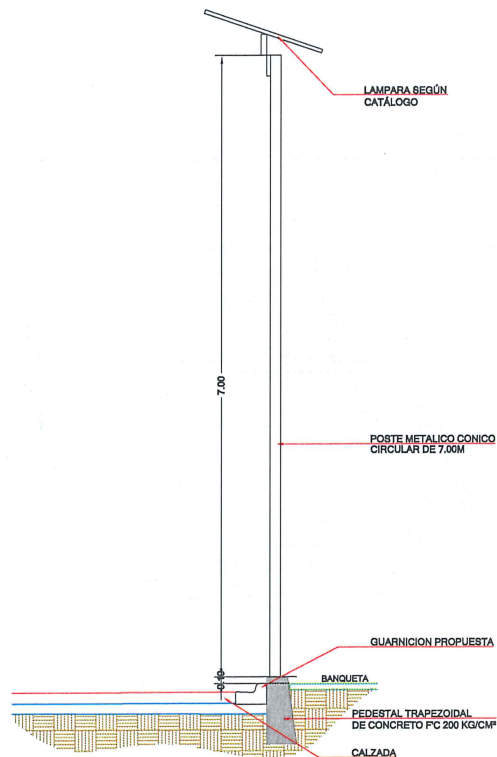

DETALLE DE LAMPARA


ESC. 1:50

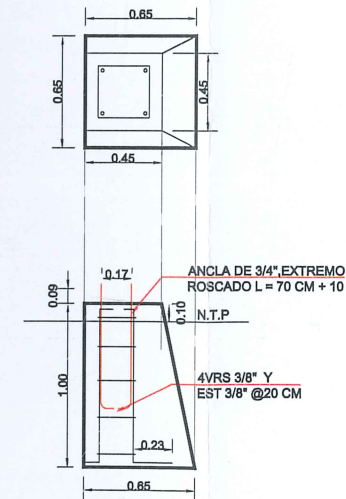

DETALLE DE PEDESTAL

ESC. 1:20

UBICACIÓN

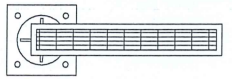

LUMINARIA DE PROYECTO



GOBIERNO MUNICIPAL DE
REYNOSA
IMPAREBLE
— 2024 — 2027 —

AYUNTAMIENTO DE REYNOSA, TAM.
SECRETARÍA DE OBRAS PÚBLICAS

SECRETARIO DE OBRAS PÚBLICAS

Secretaría de OBRAS PÚBLICAS
R. Ayuntamiento de Reynosa, Tam.
2024-2027

MPRU ING. ROGELIO AVENDAÑO GARCÍA
DIRECTOR DE PROYECTOS DE OBRAS PÚBLICAS

GABRIEL MARTÍNEZ LÓPEZ

N° SOP-REY-FIP-095-2024-LP

PROYECTO: 1.1. PROYECTO EJECUTIVO PARA LA ELABORACION DE SERVICIOS RELACIONADOS CON EL MUNICIPIO DE REYNOSA

PLANO: 012-ALU-01

FECHA: DIC/2024

PROYECTO: 1.1. PROYECTO EJECUTIVO PARA LA ELABORACION DE SERVICIOS RELACIONADOS CON EL MUNICIPIO DE REYNOSA

PROYECTO: 1.1. PROYECTO EJECUTIVO PARA LA ELABORACION DE SERVICIOS RELACIONADOS CON EL MUNICIPIO DE REYNOSA

REPRESENTANTE LEGAL


ARQ. J. CRUZ RUIZ NEGRETÉ

PROYECTO


REVISO

ING. JULIO CESAR SOTO SARMIENTO





ARQ. JOSÉ EFRAÍN CERVANTES VILLASENOR

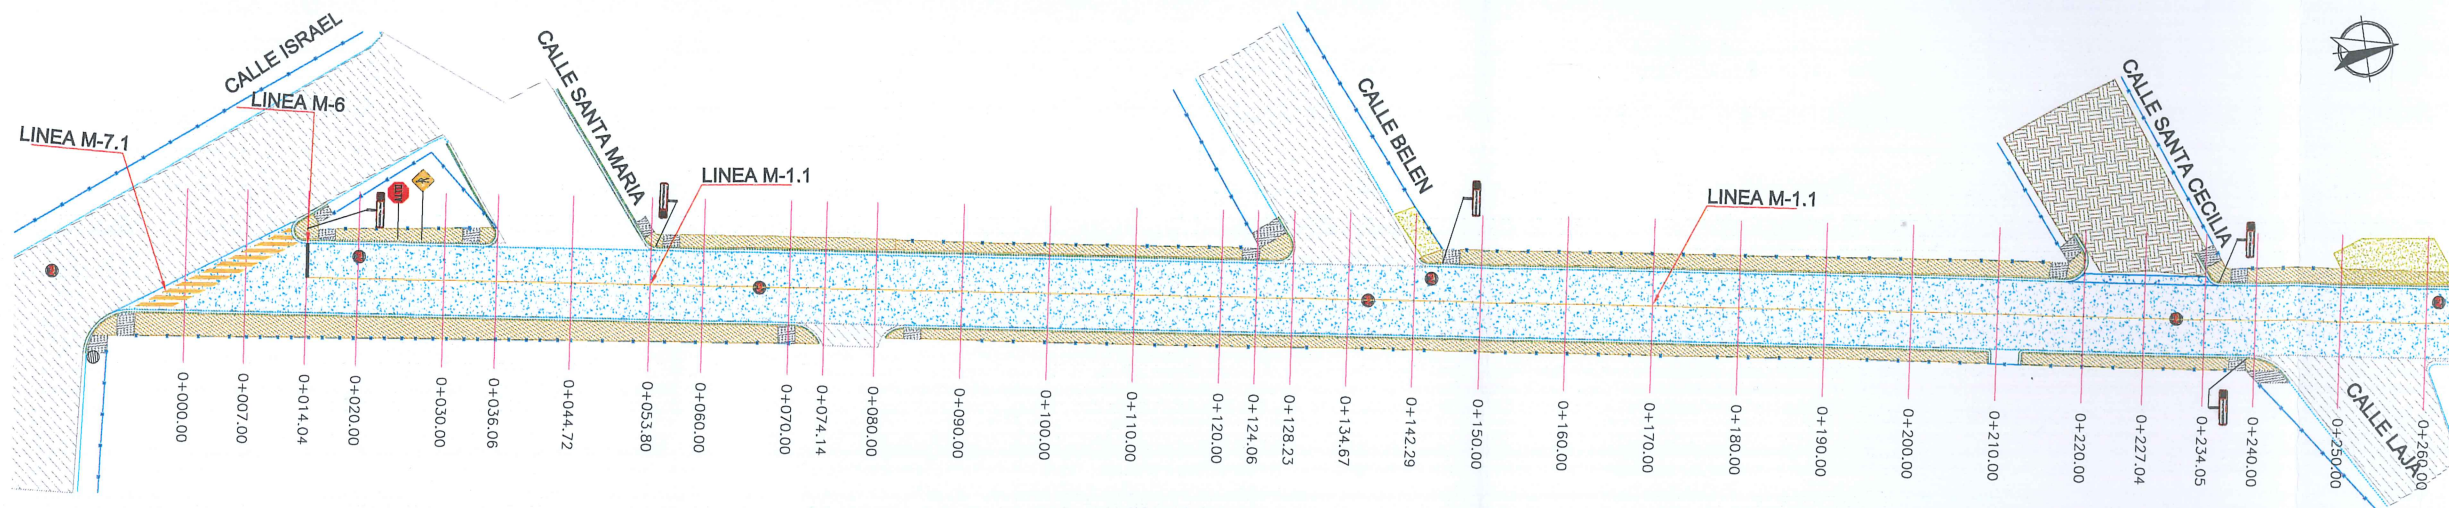


PLANTA SEÑALIZACIÓN
ESC. 1:400

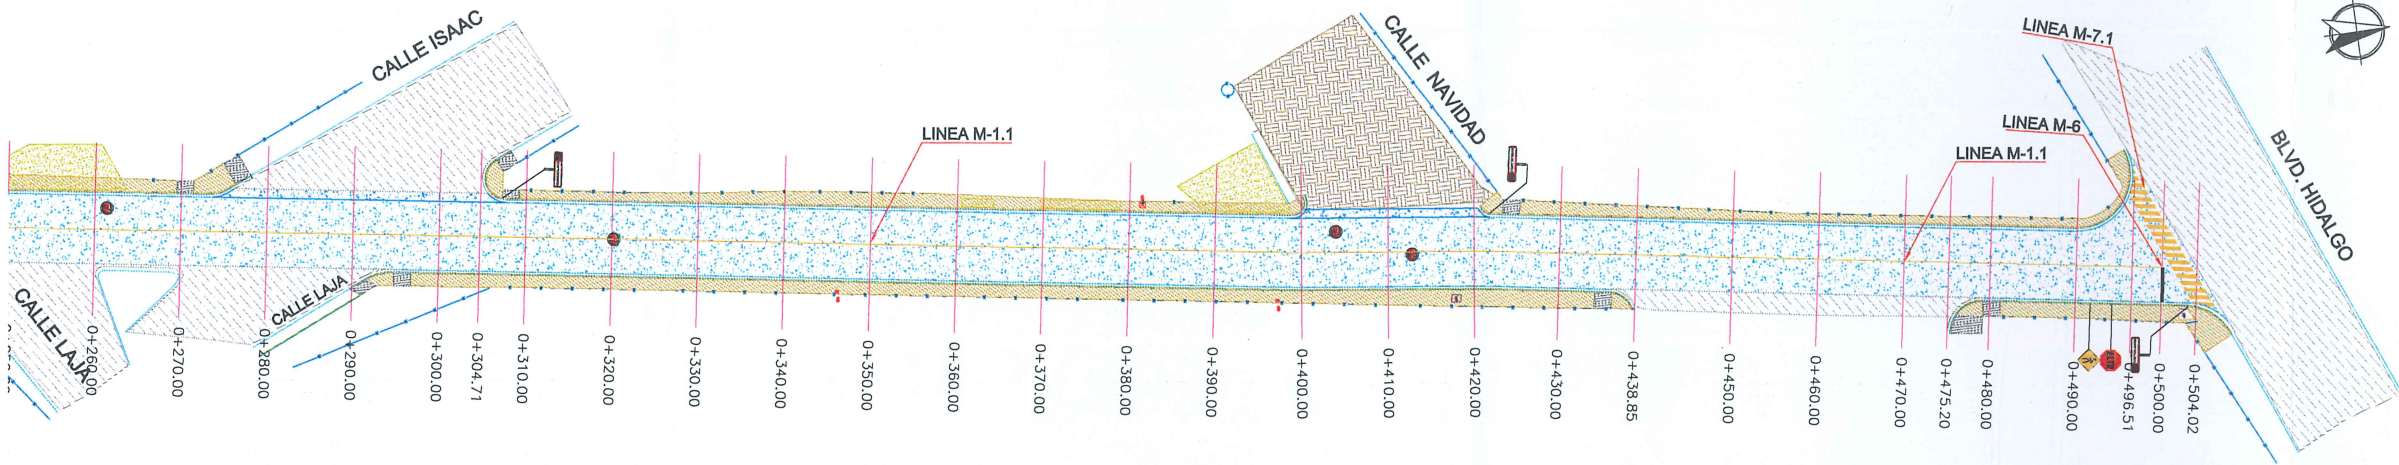


PLANTA SEÑALIZACIÓN
ESC. 1:400

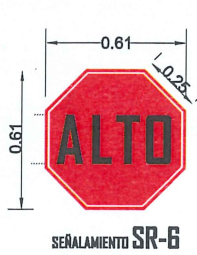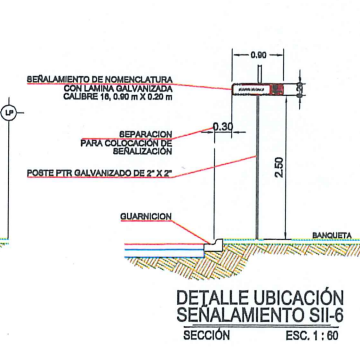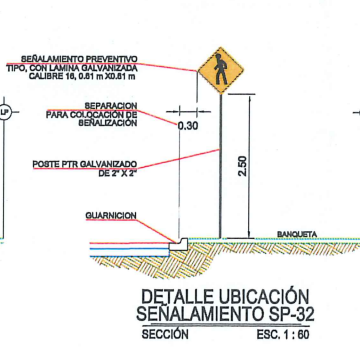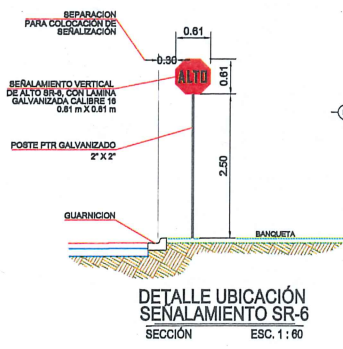

DETALLES DE SEÑALAMIENTOS
ESC. 1:15

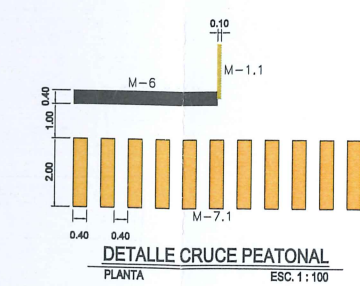

UBICACIÓN

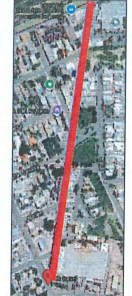

SIMBOLOGÍA SEÑALIZACIÓN

M-6	RAYA DE ALTO
M-7.1	RAYA PARA CRUCE DE PEATONES
M-1.1	RAYA SEPARADORA DE SENTIDOS DE CIRCULACIÓN
	NOMENCLATURA DE CALLE
	SEÑAL DE ALTO
	SEÑAL DE CRUCE DE PEATON



GOBIERNO MUNICIPAL DE
REYNOSA
IMPARABLE
— 2024 — 2027 —

SECRETARÍA DE OBRAS PÚBLICAS
SECRETARIO DE OBRAS PÚBLICAS
R. Ayuntamiento Constitucional
Cd. Reynosa, Tam.
2024-2027

MPRU. ING. ROGELIO AVENDAÑO GARCÍA
DIRECTOR DE PROYECTOS DE OBRAS PÚBLICAS

ING. JUAN GABRIEL MARTÍNEZ LÓPEZ

CONTRATOS Y SOP-REY-FIP-095-2024-LP

OBRA: ESTUDIO DE OBRAS PÚBLICAS RELACIONADAS CON EL MUNICIPIO DE REYNOSA, TAM.	PLANO: 011-SE-01	FECHA: DIC/2024
PROYECTO: PAVIMENTACIÓN DE CALLE ISRAEL Y BLVD. HIDALGO, EN LA COLONIA LAS VILLAS, EN EL MUNICIPIO DE REYNOSA, TAMAULIPAS		
PLANO: 1115 PROYECTO DE PAVIMENTACIÓN DE CALLE ISRAEL Y BLVD. HIDALGO, EN LA COLONIA LAS VILLAS, EN EL MUNICIPIO DE REYNOSA, TAMAULIPAS		
DIRECCIÓN DE CONSTRUCCIÓN R. Ayuntamiento Constitucional Cd. Reynosa, Tam. 2024-2027		
PROYECTO	REVISÓ	
ING. JULIO CESAR SOTO SARMIENTO	ARQ. JORGE EFRAÍN CERVANTES VILLASEÑOR	