



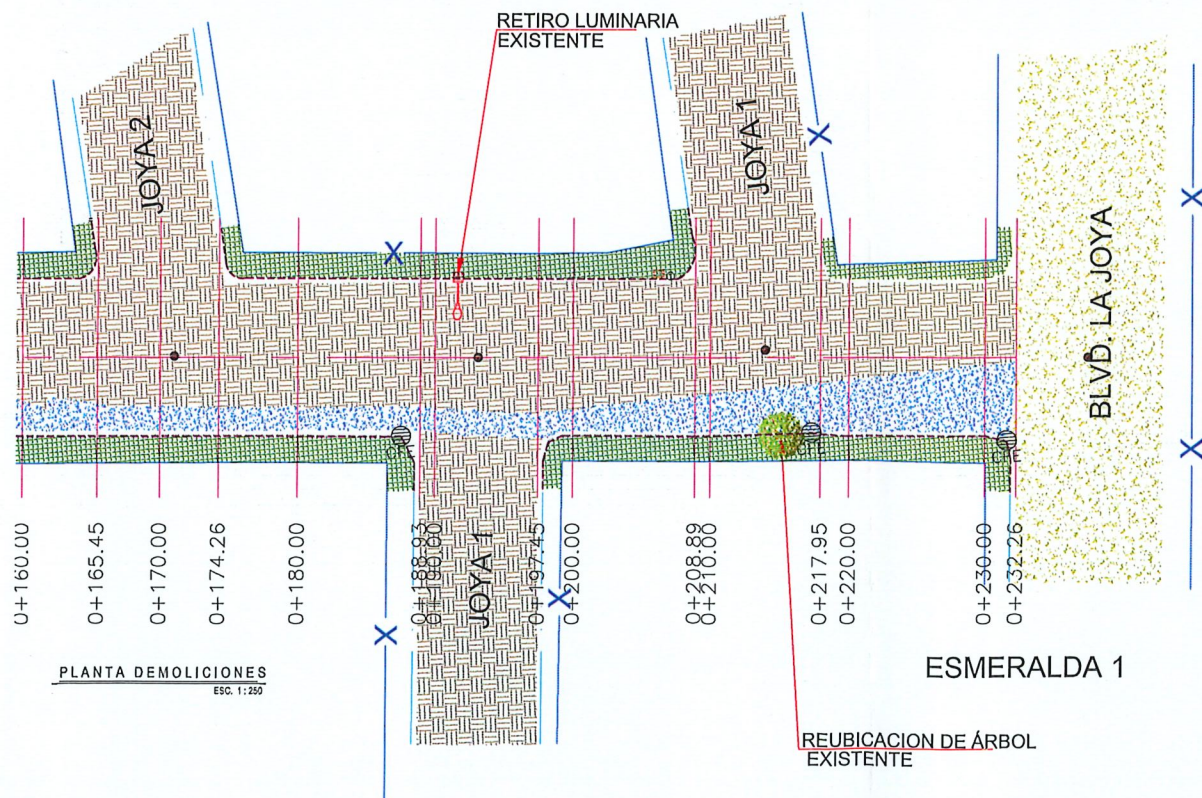

- SIMBOLOGÍA**
- TERRENO NATURAL
 - CONCRETO HIDRÁULICO A DEMOLER
 - APROCHE A DEMOLER
 - BANQUETA EXISTENTE A DEMOLER
 - PARAMENTO
 - POSTE DE C.F.E.
 - POSTE DE TELÉFONO
 - DEMOLICIÓN DE GUARNICIÓN EXISTENTE
 - DIRECCIÓN DE ESCURRIMIENTO
 - CORTE DE DISCO A APROCHE
 - REGISTRO SANITARIO EXISTENTE
 - REGISTRO TELMEX
 - BOLARDO
 - POZO DE VISITA
 - ÁRBOL EXISTENTE
 - LUMINARIA EXISTENTE
 - CURVAS DE NIVEL DE PROYECTO.

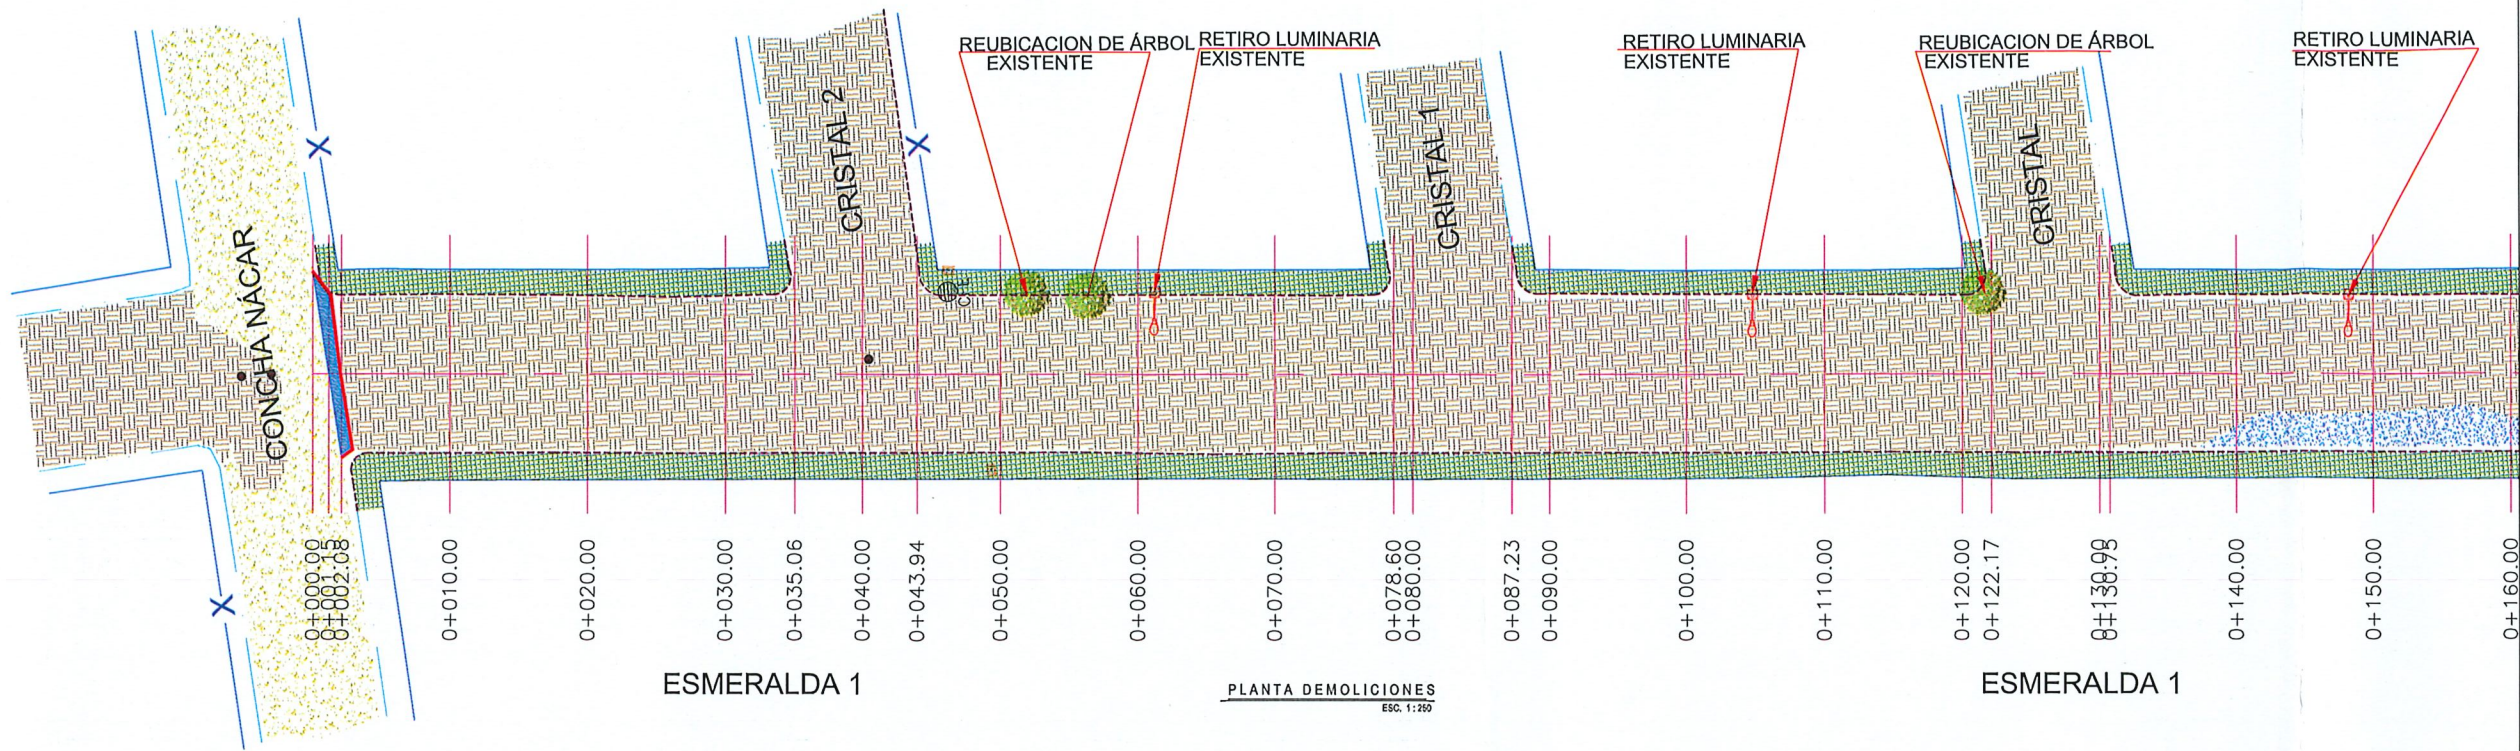

- NOTAS GENERALES**
- SISTEMA DE COORDENADAS UTM WGS-84 (ZONA 14 NORTE)
 - LEVANTAMIENTO TOPOGRÁFICO REALIZADO CON ESTACIÓN TOTAL TOPOGRÁFICA Y GEORREFERENCIADO CON GNSS.
 - ACOTACIONES EN METROS, EXCEPTO LA INDICADA.



GOBIERNO MUNICIPAL DE REYNOSA, TAM.
SECRETARÍA DE OBRAS PÚBLICAS

SECRETARIO DE OBRAS PÚBLICAS

ARQ. EDUARDO LÓPEZ ARIAS

SECRETARÍA DE CONSTRUCCIÓN DE OBRAS PÚBLICAS

MPRU. ING. ROGELIO AVENDAÑO GARCÍA

DIRECTOR DE PROYECTOS DE OBRAS PÚBLICAS

ING. JUAN GABRIEL MARTÍNEZ LÓPEZ

CONTRATO N° SOP-REY-FIP-095-2024-LP

OBRA: ESTUDIOS Y PROYECTOS PARA LA ELABORACION DE OBRAS PUBLICAS Y SERVICIOS RELACIONADOS CON LAS MISMAS EN EL MUNICIPIO DE REYNOSA, TAMAULIPAS.

PROYECTO: 13 PROYECTO EJECUTIVO PARA LA PAVIMENTACION DE CALLE ESMERALDA 1 ENTRE BLVD. LA JOYA Y CALLE CONCHA NACAR, EN COLONIA VILLA ESMERALDA, EN EL MUNICIPIO DE REYNOSA, TAMAULIPAS

PLANO: 13.2 LEVANTAMIENTO TOPOGRAFICO MEDIANTE ESTACION TOTAL, TANTO PLANIMETRICO COMO ALTIMETRICO INCLUYENDO LA TOMA DE DATOS Y SU REPRESENTACION GRAFICA EN UN PLANO Y SU ENTREGA EN FORMA DIGITAL Y FISICA, LOCALIZACION DE INFRAESTRUCTURA EXISTENTE, (C.F.E., TELEFONIA, PERIFERIA Y PROPIEDAD), ESTE CONCEPTO INCLUYE TODOS LOS MATERIALES, MANO DE OBRA, HERRAMIENTAS Y EQUIPO NECESARIO.

REPRESENTANTE LEGAL

ARQ. J. CRUZ RUIZ NEGRETTE

PROYECTO








ARQ. ZAIRA MOULIN VÁZQUEZ CRUZ

REVISÓ

ARQ. JOSÉ KARIN GARCÍA CRUZ



Dirección de Construcción
R. Ayuntamiento Constitucional
Cd. Reynosa, Tam.
2024-2027

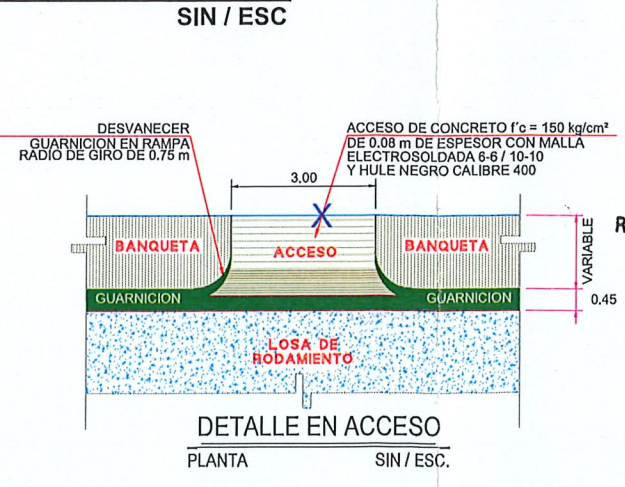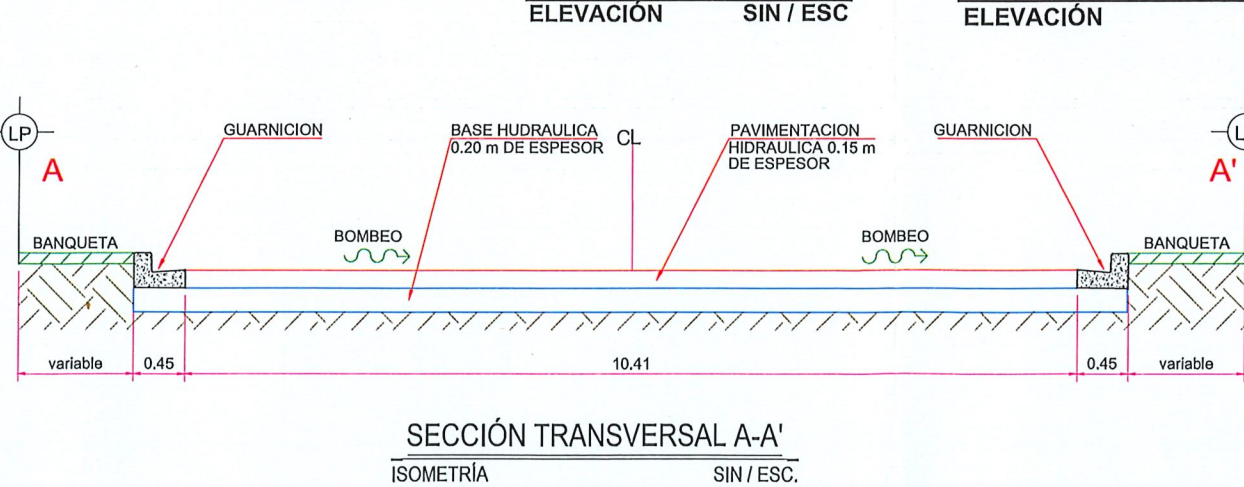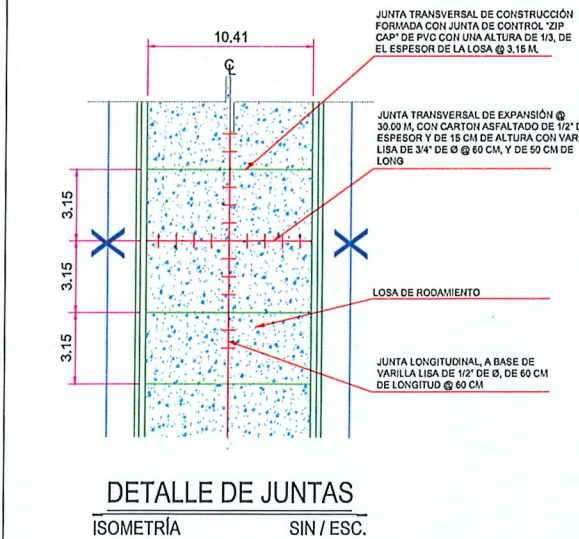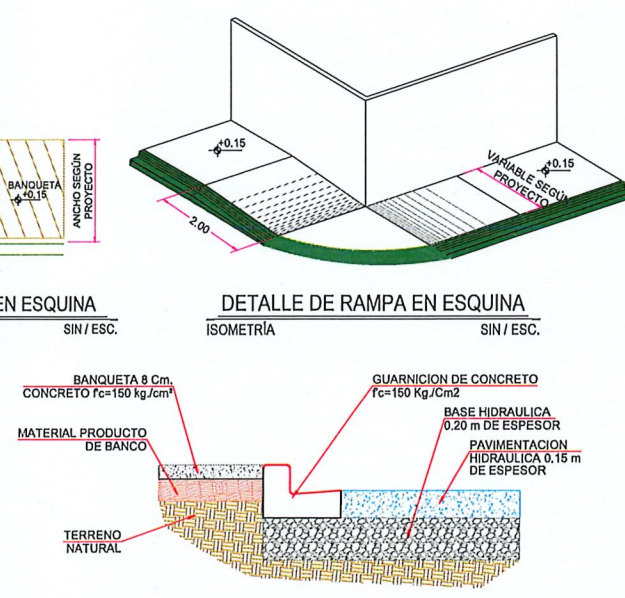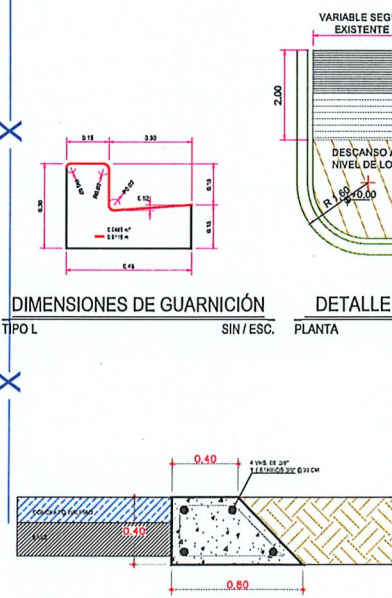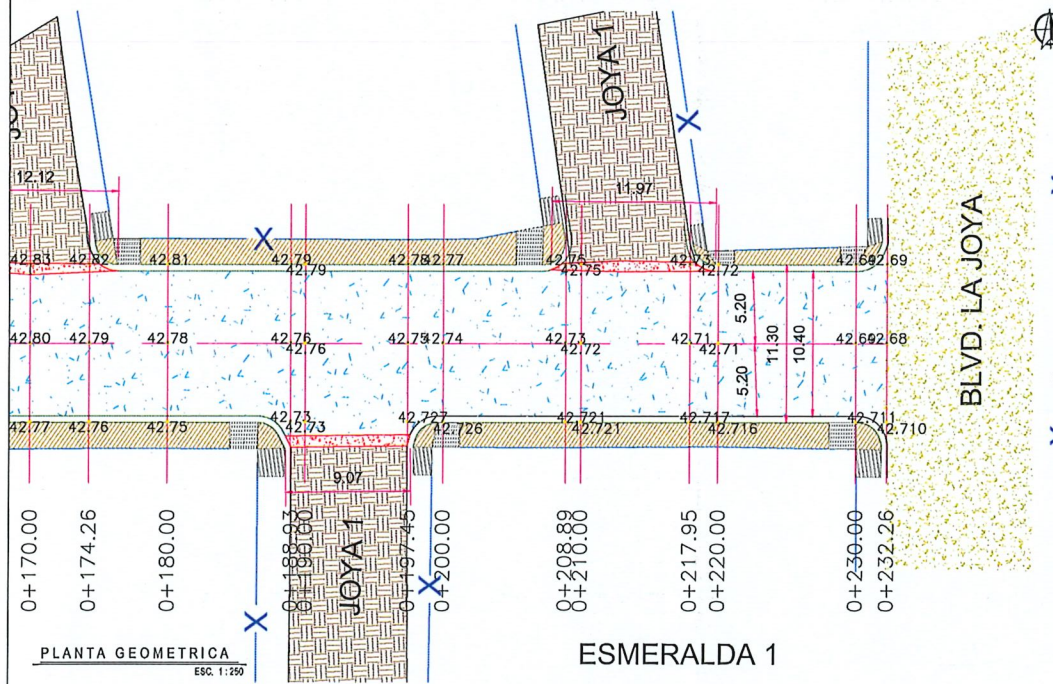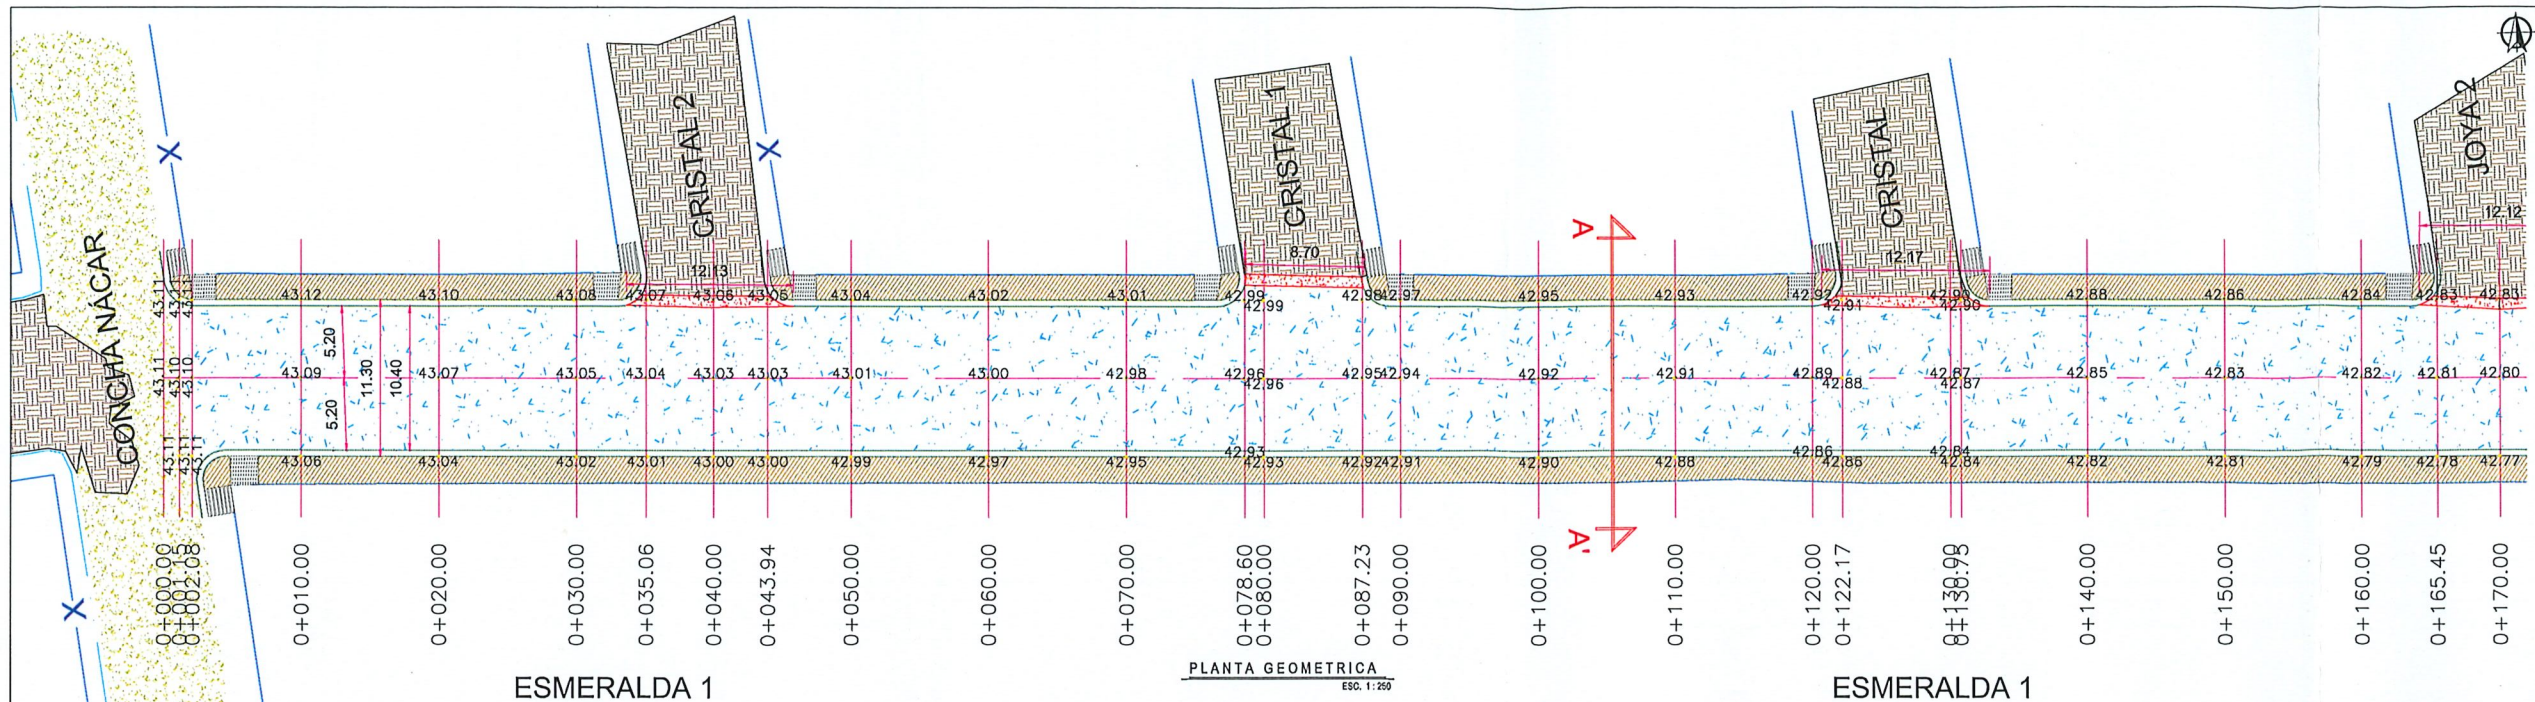

UBICACIÓN

SIMBOLOGÍA

- TERRENO NATURAL
- CONCRETO HIDRÁULICO PROYECTADO
- ASFALTO EXISTENTE
- BANQUETA DE PROYECTO
- APROCHE DE PROYECTO
- PARAMENTO
- GUARNICIÓN DE PROYECTO
- RAMPA DE PROYECTO


GOBIERNO MUNICIPAL DE REYNOSA, TAM.
REYNOSA IMPARABLE
2024 2027

AYUNTAMIENTO DE REYNOSA, TAM.
SECRETARÍA DE OBRAS PÚBLICAS
SECRETARIO DE OBRAS PÚBLICAS
ARQ. EDUARDO LÓPEZ ARIAS
DIRECTOR DE CONSTRUCCIÓN DE OBRAS PÚBLICAS
Cd. Reynosa, Tam.
2024-2027

CONTRATO N° SOP-REY-FIP-095-2024-LP
Dirección de Construcción
R. Ayuntamiento de Reynosa, Tamaulipas
Cd. Reynosa, Tam.
2024-2027

PROYECTO: 13 PROYECTO EJECUTIVO PARA LA PAVIMENTACION DE CALLE ESMERALDA 1 ENTRE BLVD. LA JOYA Y CALLE CONCHA NACAR, EN COLONIA VILLA ESMERALDA, EN EL MUNICIPIO DE REYNOSA, TAMAULIPAS.
PLANO: 133 PROYECTO GEOMETRICO INCLUIDO REPRESENTACION GRAFICA DE TODOS LOS ELEMENTOS QUE LO CONSTITUYEN Y ENCARGAMIENTO DE OBRAS Y REGLEMENTOS DE CONSTRUCCION INCLUSIVE ENTREGA DE PROYECTO EN RIESGO EN FORMA DIGITAL, ANALOGICA, TOPOGRAFICA MATERIAL EN MANO DE OBRERA HERRAMIENTA Y EQUIPO NECESARIO PARA LA CORRECTA EJECUCION DE LOS TRABAJOS.
ESC: 1:50

REPRESENTANTE LEGAL
ARQ. J. CRUZ RUZ NEGRETTE
PROYECTO
ARQ. ZAIRA AGUILIN VAZQUEZ CRUZ
REVISÓ
ARQ. JOSE KARIN GARCIA CRUZ

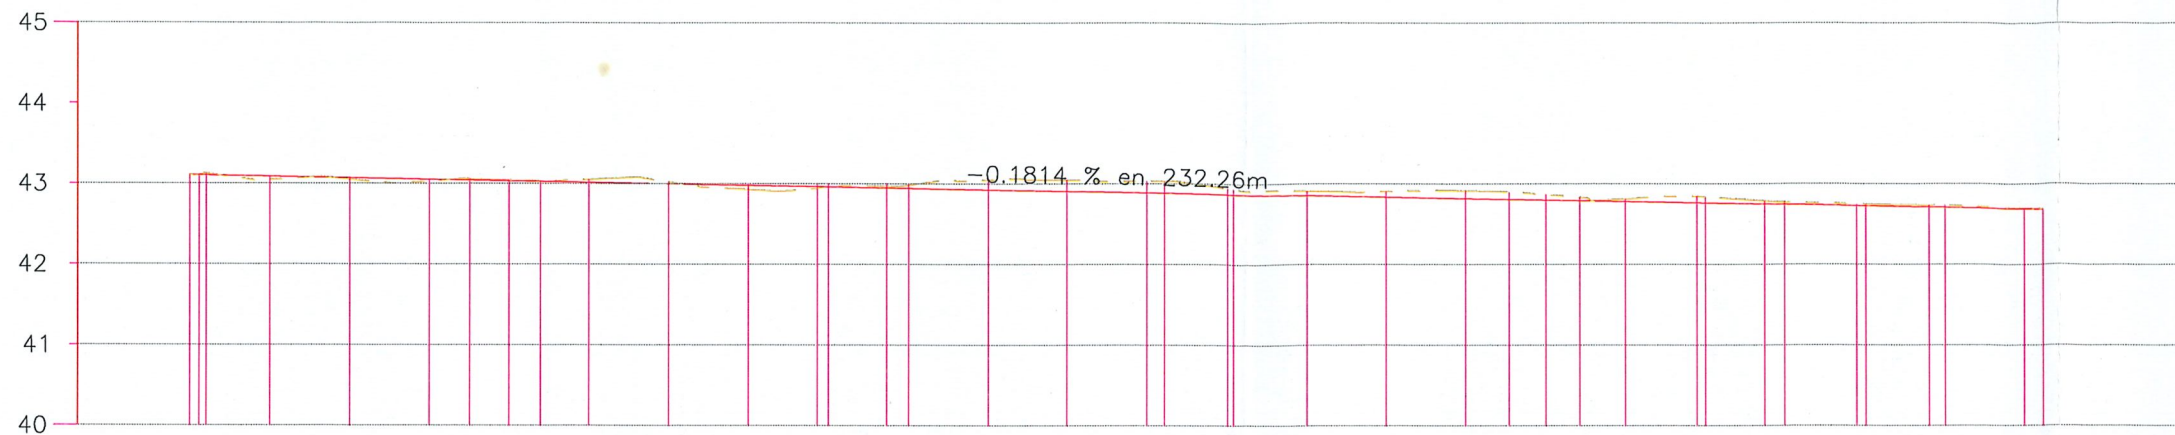

ELEVACION	ESPESOR		VOLUMEN	
	TERRAPLEN	CORTE	TERRAPLEN	CORTE
8+880.00	43.11	0.00	0.00	0.00
8+882.08	43.13	0.02	0.00	4.59
0+010.00	43.05		0.04	33.50
0+020.00	43.05		0.02	43.17
0+030.00	43.03		0.02	43.81
0+035.06	43.06	0.02		22.47
0+040.00	43.04	0.01		21.27
0+043.94	43.03	0.01		16.65
0+050.00	43.05	0.04		26.61
0+060.00	43.02	0.02		45.00
0+070.00	42.93		0.05	42.61
8+080.00	42.94		0.02	35.53
8+088.00	42.97	0.01		5.94
0+087.23	42.97	0.02		33.80
0+090.00	42.98	0.04		14.13
0+100.00	43.05	0.12		53.17
0+110.00	43.04	0.14		53.06
8+120.00	43.03			52.34
8+122.17	43.03	0.15		11.60
8+130.98	42.95	0.08		38.86
0+140.00	42.91	0.06		40.57
0+150.00	42.90	0.07		44.24
0+160.00	42.91	0.10		45.71
0+165.45	42.90	0.09		24.94
0+170.00	42.87	0.07		20.12
0+174.26	42.83	0.04		18.19
0+180.00	42.81	0.03		24.56
8+188.00	42.84			40.02
0+197.45	42.84	0.08		4.90
0+200.00	42.785	0.04		33.68
8+208.88	42.746			11.21
8+210.00	42.744	0.02		38.43
8+216.85	42.734	0.02		4.76
0+230.00	42.696	0.01		35.01
0+232.26	42.684	0.00		9.25
				45.30
				9.55
				0.00
				0.00

PERFIL CALLE ESMERALDA

ESCALA HORIZONTAL 1 : 1000
ESCALA VERTICAL 1 : 100
TOTAL VOLUMEN CORTE = 1,055.78m3
TOTAL VOLUMEN TERRAPLEN = 0.00m3

PLANTA GEOMETRICA
ESO. 1:250

UBICACIÓN

SIMBOLOGÍA PERFIL

	TERRENO NATURAL
	RASANTE DE PROYECTO

NOTAS GENERALES

- SISTEMA DE COORDENADAS UTM WGS-84 (ZONA 14 NORTE)
- LEVANTAMIENTO TOPOGRÁFICO REALIZADO CON ESTACIÓN TOTAL TOPOGRÁFICA Y GEORREFERENCIADO CON GNSS.
- ACOTACIONES EN METROS, EXCEPTO LA INDICADA.
- VER DETALLES GEOMÉTRICO EN PLANO GEO-01.

GOBIERNO MUNICIPAL DE REYNOSA IMPARABLE

2024 2027

AYUNTAMIENTO DE REYNOSA, TAM.
SECRETARÍA DE OBRAS PÚBLICAS

SECRETARIO DE OBRAS PÚBLICAS

ARO. EDUARDO LÓPEZ ARIAS
















Secretaría de Obras Públicas
R. Ayuntamiento de Reynosa, Tam.
2024-2027

MPRU. ING. ROGELIO AVENDAÑO GARCÍA
DIRECTOR DE PROYECTOS DE OBRAS PÚBLICAS

ING. JUAN GABRIEL MARTÍNEZ LÓPEZ

CONTRATO N° SOP-REY-FIP-095-2024-LP

OBRA: ESTUDIOS Y PROYECTOS PARA LA ELABORACIÓN DE OBRAS PÚBLICAS Y SERVICIOS RELACIONADOS CON LAS MISMAS EN EL MUNICIPIO DE REYNOSA, TAMAULIPAS.	PLANO: 004-PERFIL-01	FECHA: 01/07/2024
PROYECTO: 1.3 PROYECTO EJECUTIVO PARA LA PAVIMENTACIÓN DE CALLE ESMERALDA 1 ENTRE BLVD. LA JOYA Y CALLE CONCHA NACAR, EN COLONIA VILLA ESMERALDA, EN EL MUNICIPIO DE REYNOSA, TAMAULIPAS		
PLANO: 1.3 PROYECTO ALTIMETRICO EN CUMPLIMIENTO DE NOMAS Y REGLAMENTOS DE CONSTRUCCIÓN VIGENTES, INCLUIDO PROYECTO DE PERFILES LONGITUDINALES, SECCIONES TRANSVERSALES, PLANOS DE PAVIMENTOS, ENTREGA DE PROYECTO EN FORMA FÍSICA Y DIGITAL, ASÍ COMO TODOS LOS MATERIALES, MANO DE OBRERA, HERRAMIENTAS Y EQUIPO NECESARIO PARA LA CORRECTA EJECUCIÓN DE LOS TRABAJOS.		ESO. 1:100
REPRESENTANTE LEGAL		
ARO. J. CRUZ RUÍZ NEGRETE		
PROYECTO	REVISÓ	
ARO. ZAIRA JAQUELIN VÁZQUEZ CRUZ	ARO. JOSÉ KARIN GARCÍA CRUZ	

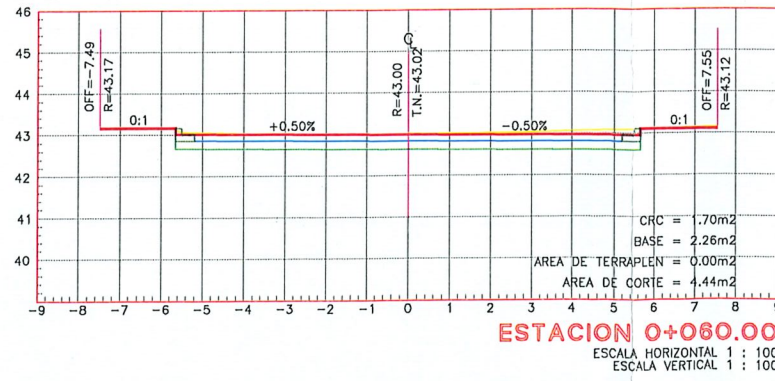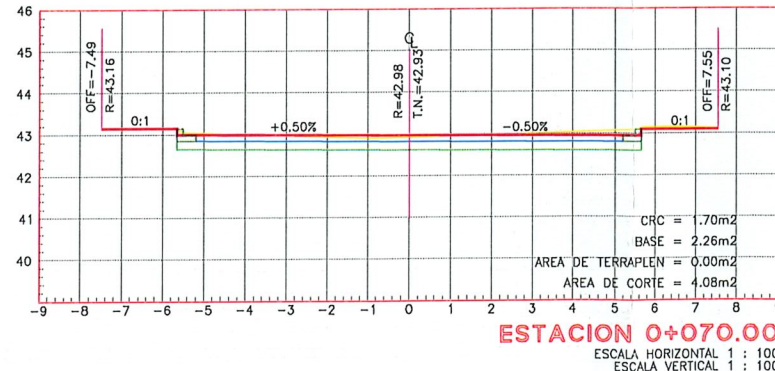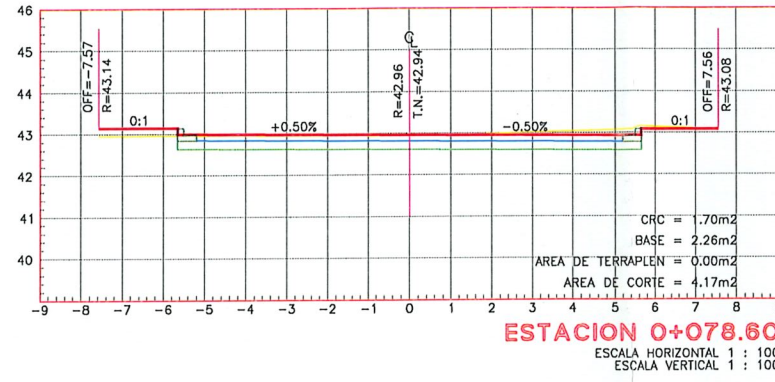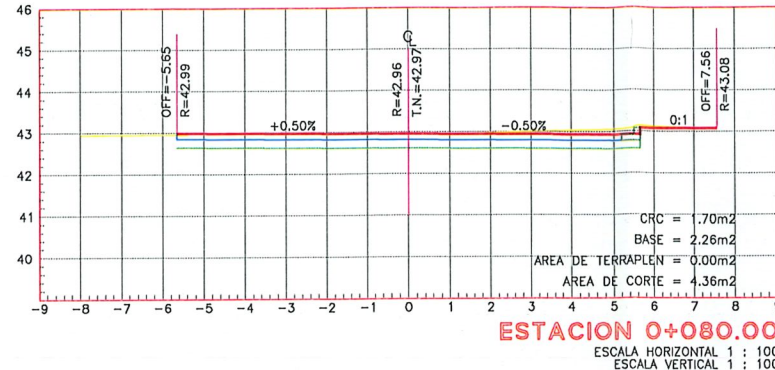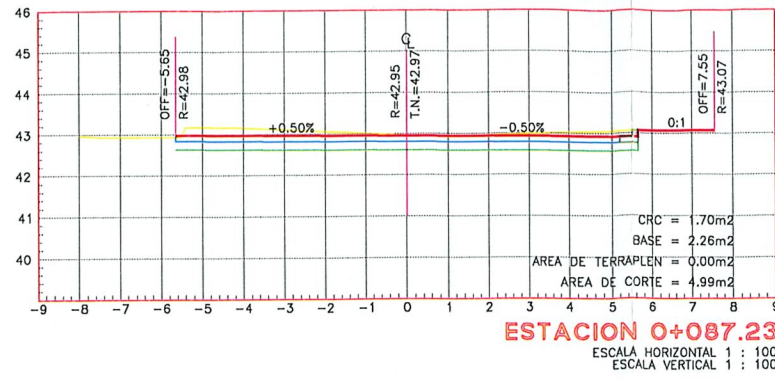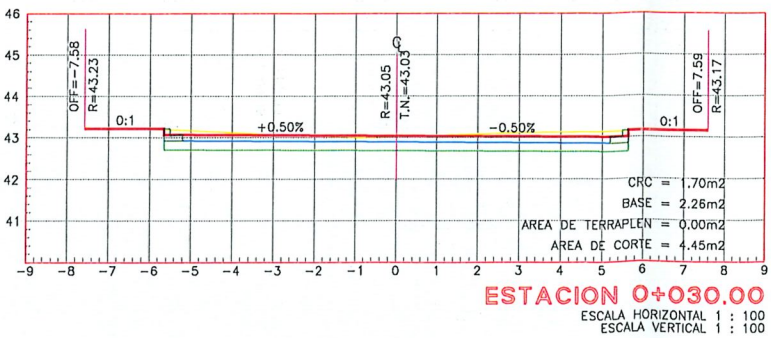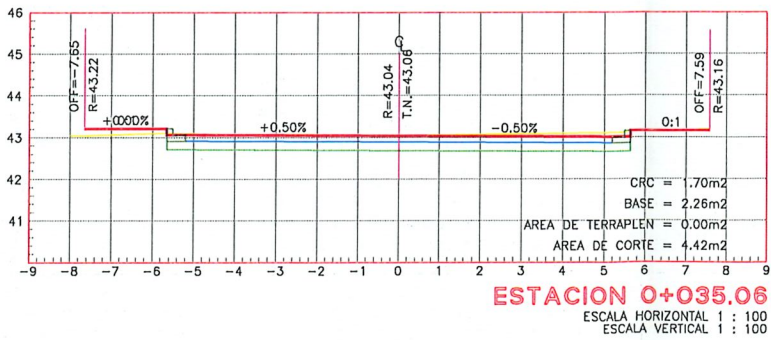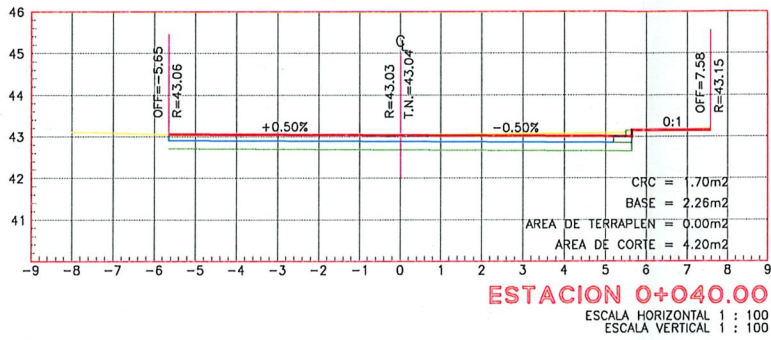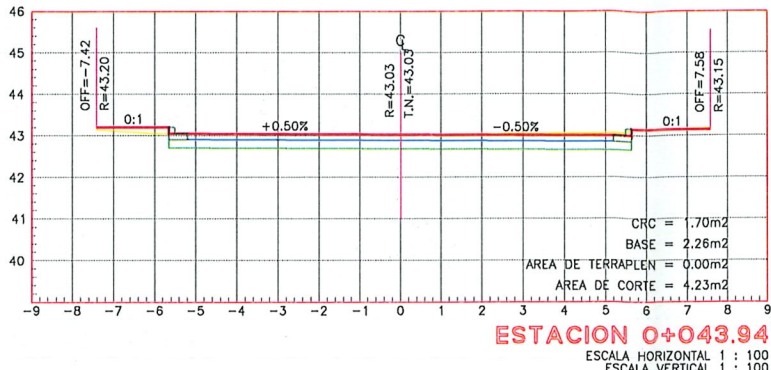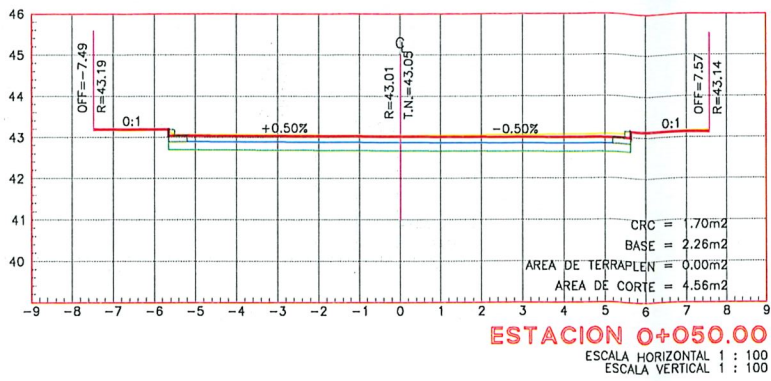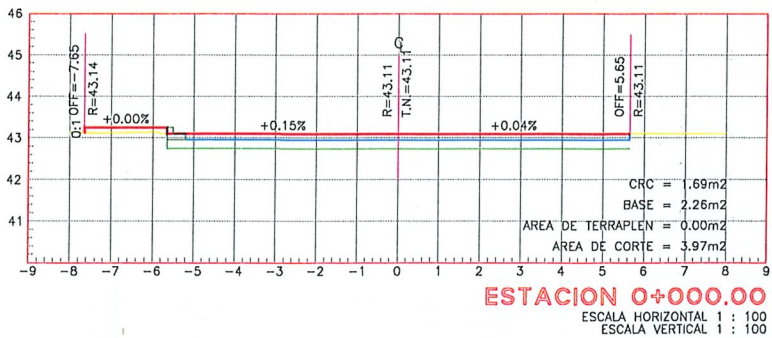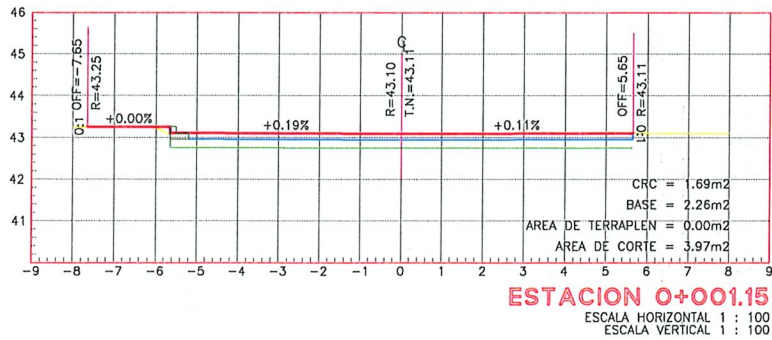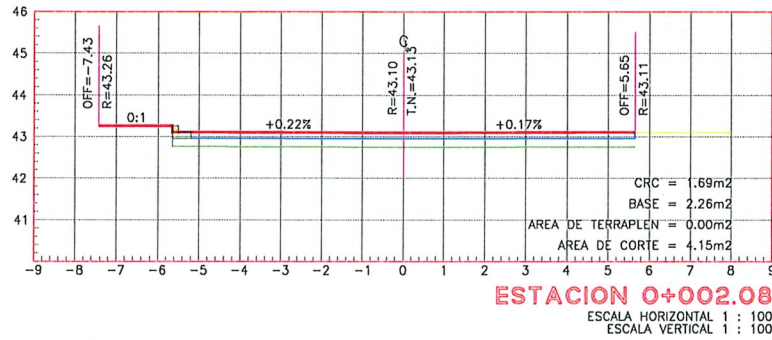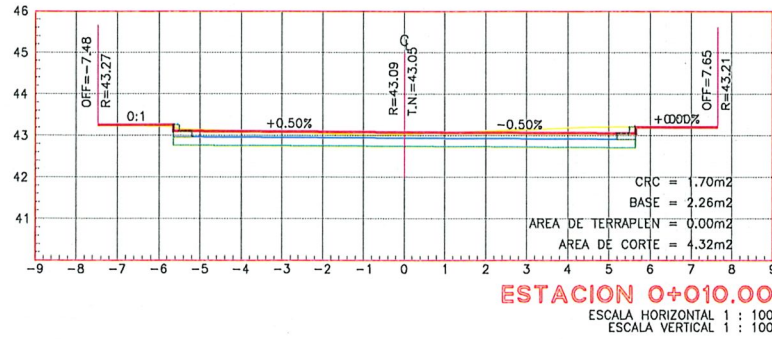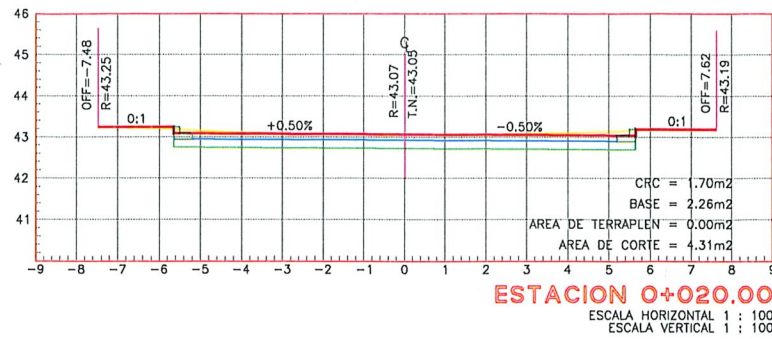

SIMBOLOGÍA SECCIONES	
	TERRENO NATURAL
	RASANTE DE PROYECTO
	BANQUETA
	LOSA DE RODAMIENTO
	BASE HIDRÁULICA

- NOTAS GENERALES
- SISTEMA DE COORDENADAS UTM WGS-84 (ZONA 14 NORTE)
 - LEVANTAMIENTO TOPOGRÁFICO REALIZADO CON ESTACIÓN TOTAL TOPOGRÁFICA Y GEORREFERENCIADO CON GNSS.
 - ACOTACIONES EN METROS, EXCEPTO LA INDICADA.
 - VER DETALLES GEOMÉTRICO EN PLANO GEO-01



AYUNTAMIENTO DE REYNOSA, TAM.
SECRETARÍA DE OBRAS PÚBLICAS

SECRETARIO DE OBRAS PÚBLICAS
ARQ. RICARDO LÓPEZ ARIAS
DIRECTOR DE CONSTRUCCIÓN DE OBRAS PÚBLICAS
Cd. Reynosa, Tam.
2024-2027

MPRU. ING. ROGELIO AVENDANO GARCIA
DIRECTOR DE PROYECTOS DE OBRAS PÚBLICAS

ABRIEL MARTÍNEZ LÓPEZ

OP-REY-FIP-095-2024-LP


OBRA DE CONSTRUCCIÓN DE LA ELABORACION DE PLANOS PARA LA ELABORACION DE PLANOS DE OBRAS PÚBLICAS RELACIONADOS CON EL MUNICIPIO DE REYNOSA

PLANO: 005-SECC-01
FECHA: DIC/2024


Dirección de Construcción
R. Ayuntamiento Constitucional
Cd. Reynosa, Tam.
2024-2027

PROYECTO
ARQ. ZAIRA JAQUELIN VÁZQUEZ CRUZ


REVISÓ
ARQ. JOSÉ KARIN GARCIA CRUZ

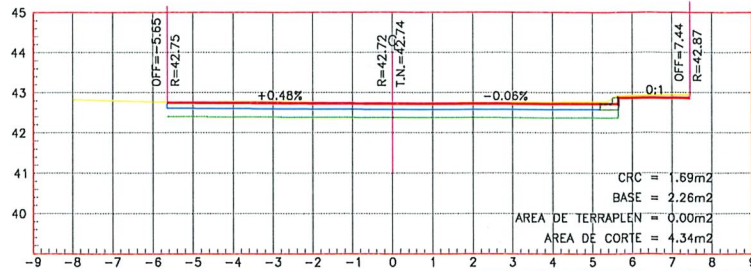


ESTACION 0+210.00
ESCALA HORIZONTAL 1 : 100
ESCALA VERTICAL 1 : 100

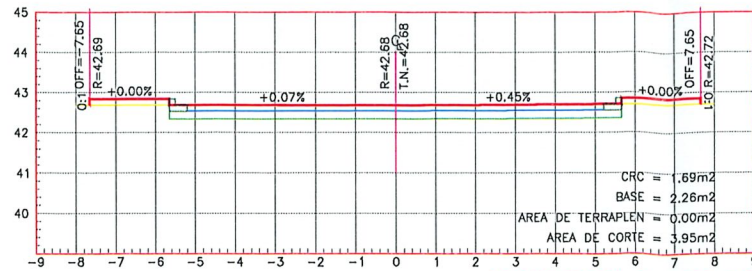


ESTACION 0+232.26
ESCALA HORIZONTAL 1 : 100
ESCALA VERTICAL 1 : 100

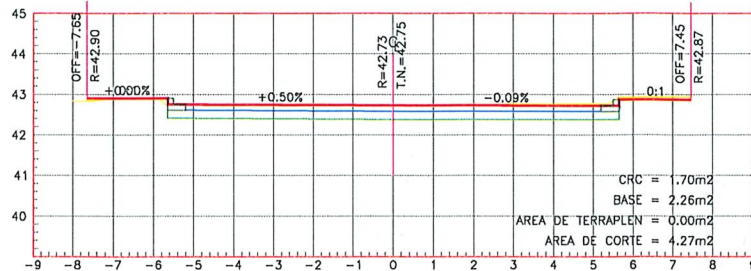


ESTACION 0+208.89
ESCALA HORIZONTAL 1 : 100
ESCALA VERTICAL 1 : 100

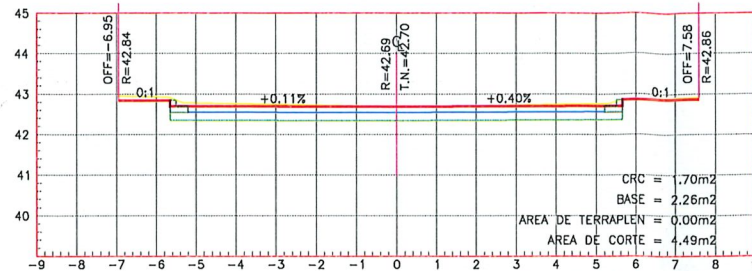


ESTACION 0+230.00
ESCALA HORIZONTAL 1 : 100
ESCALA VERTICAL 1 : 100

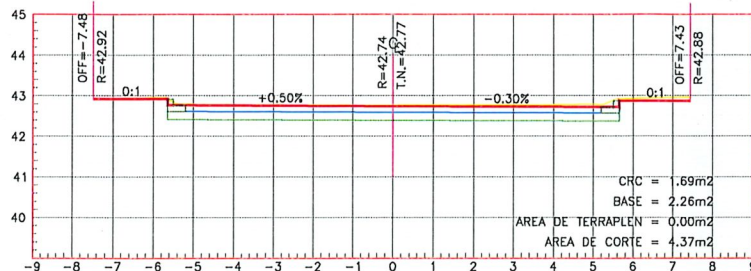


ESTACION 0+200.00
ESCALA HORIZONTAL 1 : 100
ESCALA VERTICAL 1 : 100

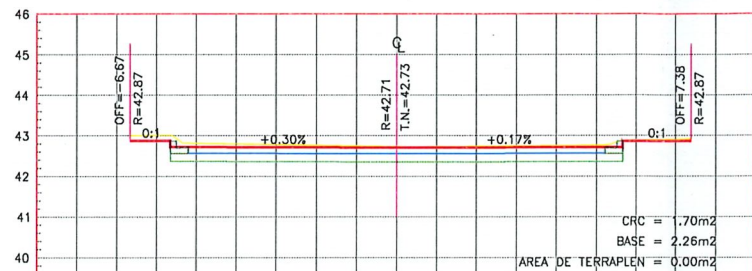


ESTACION 0+220.00
ESCALA HORIZONTAL 1 : 100
ESCALA VERTICAL 1 : 100

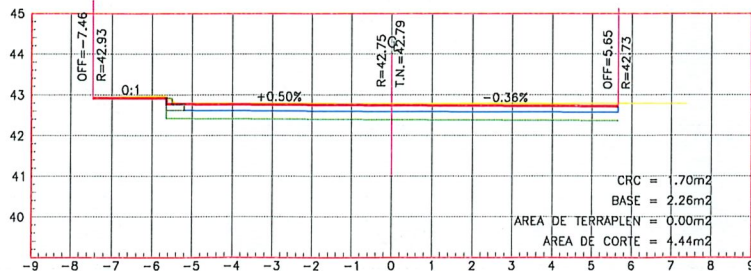

ESTACION 0+197.45
ESCALA HORIZONTAL 1 : 100
ESCALA VERTICAL 1 : 100

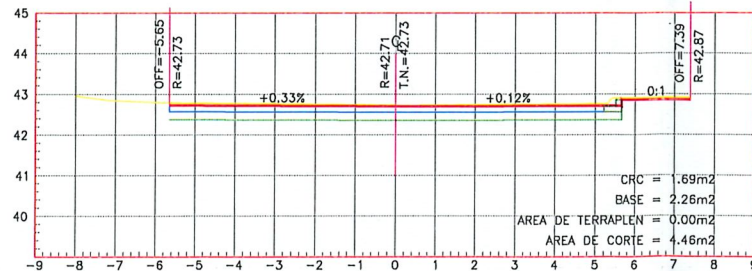

ESTACION 0+217.95
ESCALA HORIZONTAL 1 : 100
ESCALA VERTICAL 1 : 100

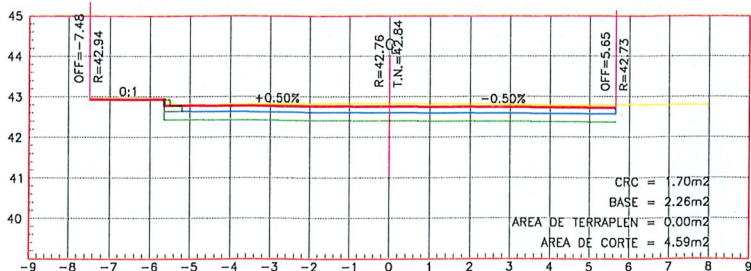

ESTACION 0+190.00
ESCALA HORIZONTAL 1 : 100
ESCALA VERTICAL 1 : 100

UBICACIÓN



NOTAS GENERALES

1. SISTEMA DE COORDENADAS UTM WGS-84 (ZONA 14 NORTE)
2. LEVANTAMIENTO TOPOGRÁFICO REALIZADO CON ESTACIÓN TOTAL TOPOGRÁFICA Y GEORREFERENCIADO CON GNSS.
3. ACOTACIONES EN METROS, EXCEPTO LA INDICADA.
4. VER DETALLES GEOMÉTRICO EN PLANO GEO-01



GOBIERNO MUNICIPAL DE
REYNOSA
IMPARABLE
— 2024 — 2027 —

R. AYUNTAMIENTO DE REYNOSA, TAM.
SECRETARÍA DE OBRAS PÚBLICAS

SECRETARIO DE OBRAS PÚBLICAS

ARQ. EDUARDO LÓPEZ ARIAS

Secretaría de Construcción de Obras Públicas
R. Ayuntamiento Constitucional
Cd. Reynosa, Tam.
2024-2027

MPRU. ING. ROGELIO AVENDAÑO GARCÍA

DIRECTOR DE PROYECTOS DE OBRAS PÚBLICAS

ING. JUAN GABRIEL MARTÍNEZ LÓPEZ

CONTRATO N° SOP-REY-FIP-095-2024-LP

Dirección de Construcción
R. Ayuntamiento Constitucional
Cd. Reynosa, Tam.
2024-2027

OBRA: ESTUDIOS Y PROYECTOS PARA LA ELABORACION DE OBRAS PUBLICAS Y SERVICIOS RELACIONADOS CON LAS MISMAS EN EL MUNICIPIO DE REYNOSA, TAMP.

PLANO: 007-SECC-03
FECHA: DICI/2024

PROYECTO: 1.3 PROYECTO EJECUTIVO PARA LA PAVIMENTACION DE CALLE ESMERALDA 1 ENTRE BLVD. LA JOYA Y CALLE CONCHA NACAR, EN COLONIA VILLA ESMERALDA, EN EL MUNICIPIO DE REYNOSA, TAMAULIPAS

PLANO: 1.3.4 PROYECTO ALTIMETRICO EN CUMPLIMIENTO DE NORMAS Y REGLAMENTOS DE CONSTRUCCION VIGENTES, INCLUYENDO PROYECTO DE PERFILES LONGITUDINALES, SECCIONES TRANSVERSALES, PLANOS DE PAVIMENTOS, ENTREGA DE PROYECTO EN FORMA FISICA Y DIGITAL, ASERIAS, TODOS LOS MATERIALES, MANO DE OBRERA, PERMANENTE Y EQUIPO NECESARIO PARA LA CORRECTA EJECUCION DE LOS TRABAJOS.

REPRESENTANTE LEGAL
















ARQ. J. CRUZ RUIZ NEGRETTE

PROYECTO

ARQ. ZAIRA JAQUELIN VAZQUEZ CRUZ

REVISÓ

ARQ. JOSE KARIN GARCIA CRUZ

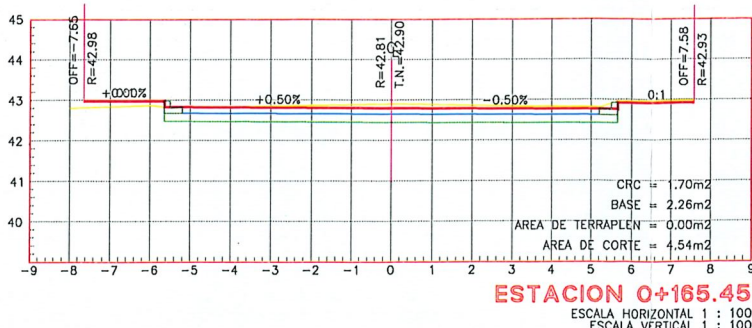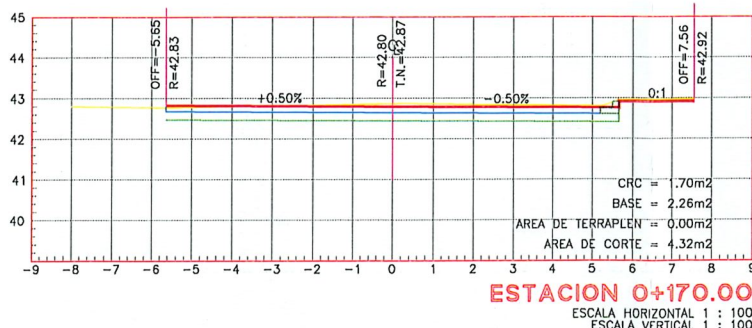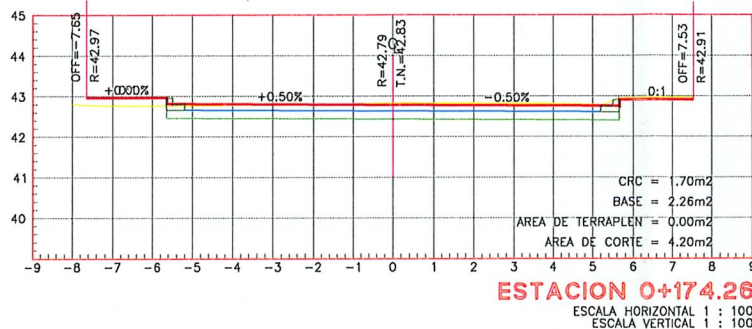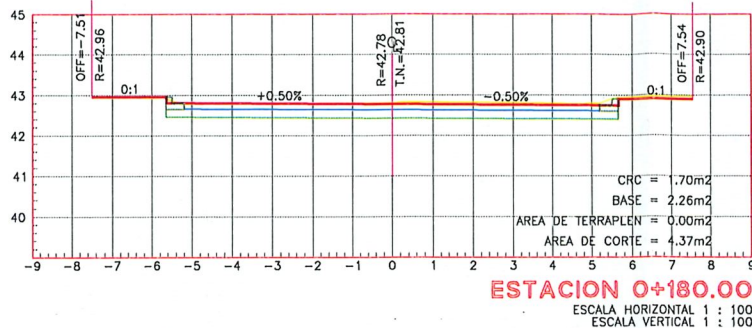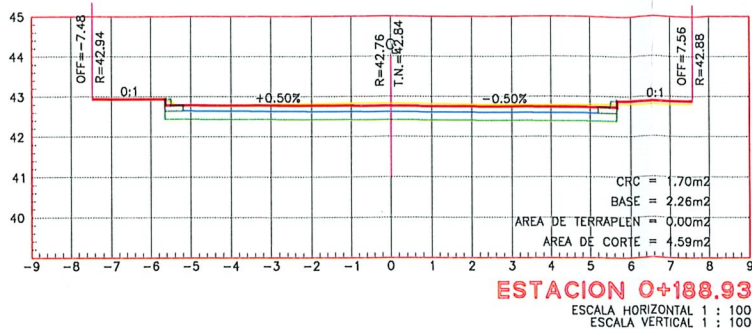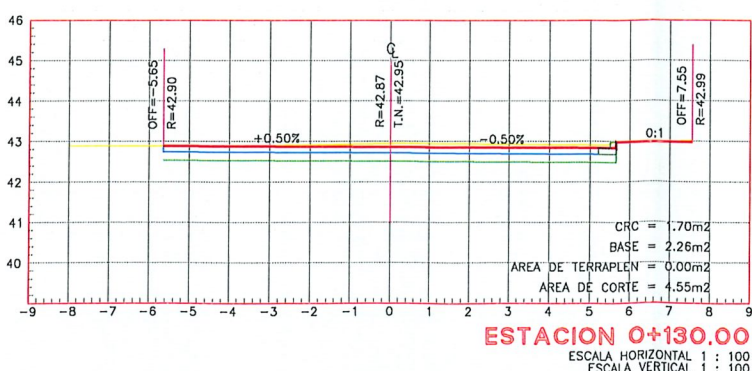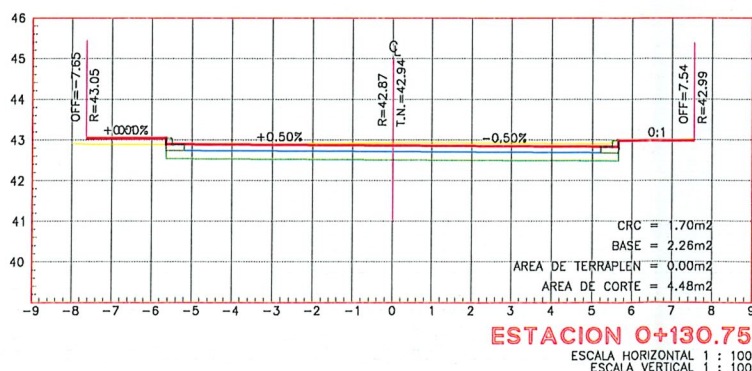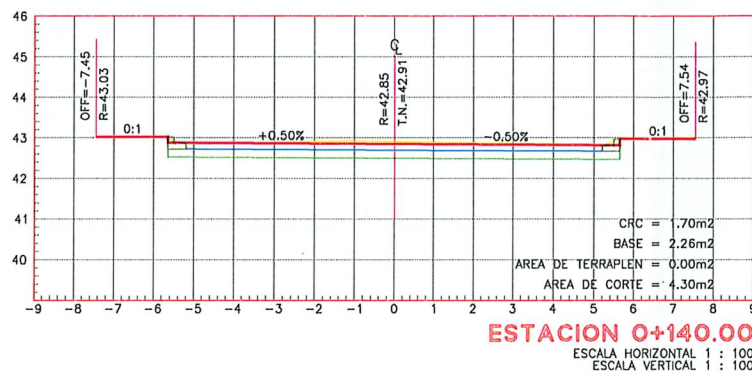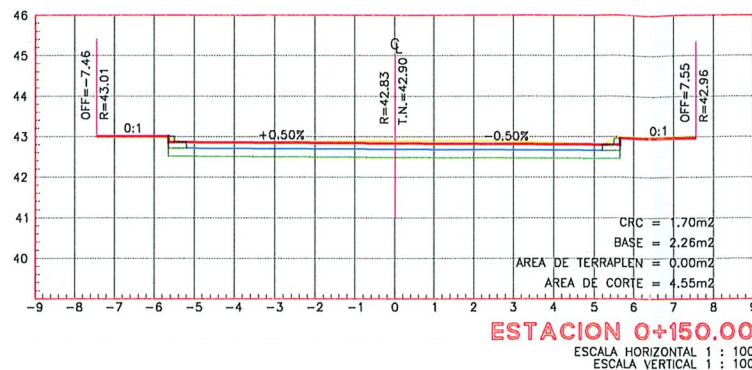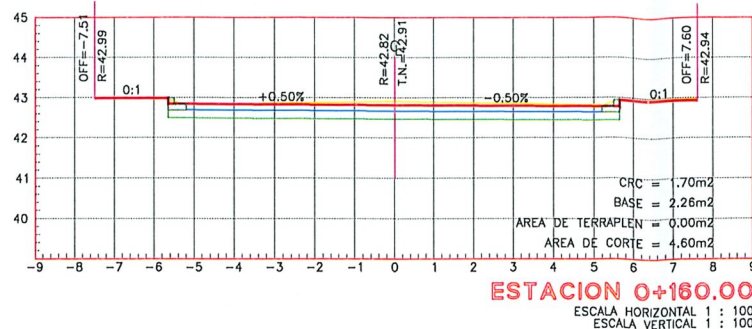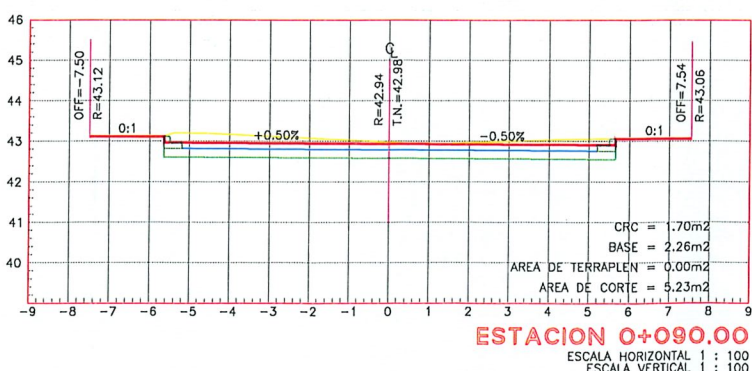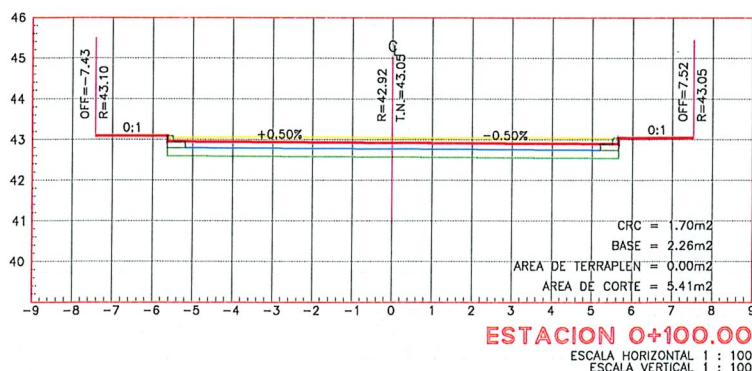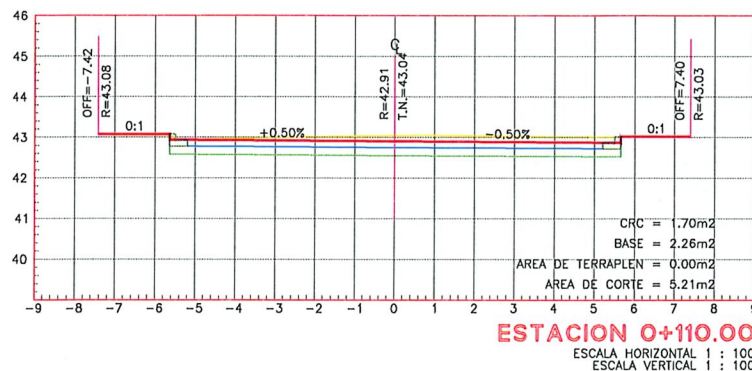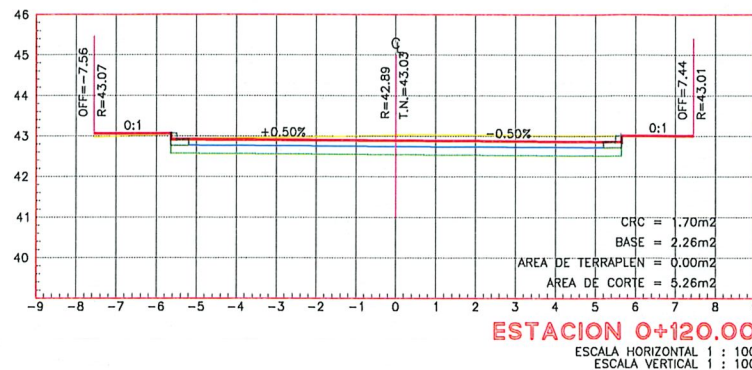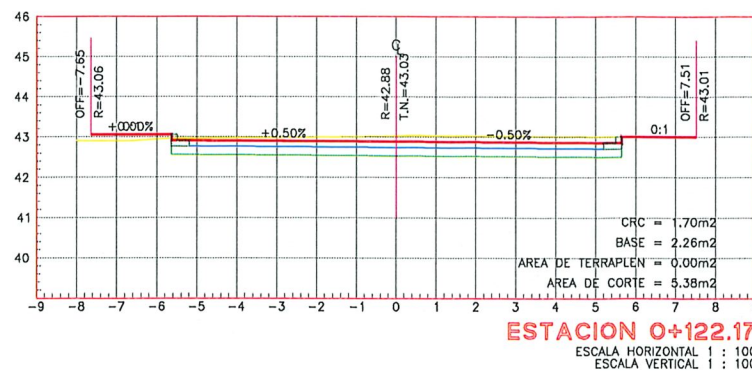

UBICACIÓN

NOTAS GENERALES

- SISTEMA DE COORDENADAS UTM WGS-84 (ZONA 14 NORTE)
- LEVANTAMIENTO TOPOGRÁFICO REALIZADO CON ESTACIÓN TOTAL TOPOGRÁFICA Y GEORREFERENCIADO CON GNSS.
- ACOTACIONES EN METROS, EXCEPTO LA INDICADA.
- VER DETALLES GEOMÉTRICO EN PLANO GEO-01

GOBIERNO MUNICIPAL DE REYNOSA IMPARABLE

2024 2027

R. AYUNTAMIENTO DE REYNOSA, TAM.
SECRETARÍA DE OBRAS PÚBLICAS

SECRETARIO DE OBRAS PÚBLICAS

ARO. EDUARDO LÓPEZ ARIAS

Secretaría de Obras Públicas
R. Ayuntamiento de Reynosa, Tam.
Cd. Reynosa, Tam.
2024-2027

MPRU. ING. ROGELIO AVENDAÑO GARCÍA
DIRECTOR DE PROYECTOS DE OBRAS PÚBLICAS

ING. GABRIEL MARTÍNEZ LÓPEZ

PROYECTO: 1.3 PROYECTO EJECUTIVO PARA LA PAVIMENTACIÓN DE CALLE ESMERALDA 1 ENTRE CALLE CONCHA HACAR Y CALLE CONCHA HACAR, EN COLONIA VILLA ESMERALDA, REYNOSA, TAMAULIPAS


PLANO: 005-SECC-02
FECHA: DIC/2024

PROYECTO: 1.3 PROYECTO EJECUTIVO PARA LA PAVIMENTACIÓN DE CALLE ESMERALDA 1 ENTRE CALLE CONCHA HACAR Y CALLE CONCHA HACAR, EN COLONIA VILLA ESMERALDA, REYNOSA, TAMAULIPAS


REPRESENTANTE LEGAL
ARO. J. CRUZ RUIZ NEGRETÉ

PROYECTO
ARO. ZAIRA JAQUELIN VÁZQUEZ CRUZ



REVISÓ
ARO. JOSÉ KARIN GARCÍA CRUZ

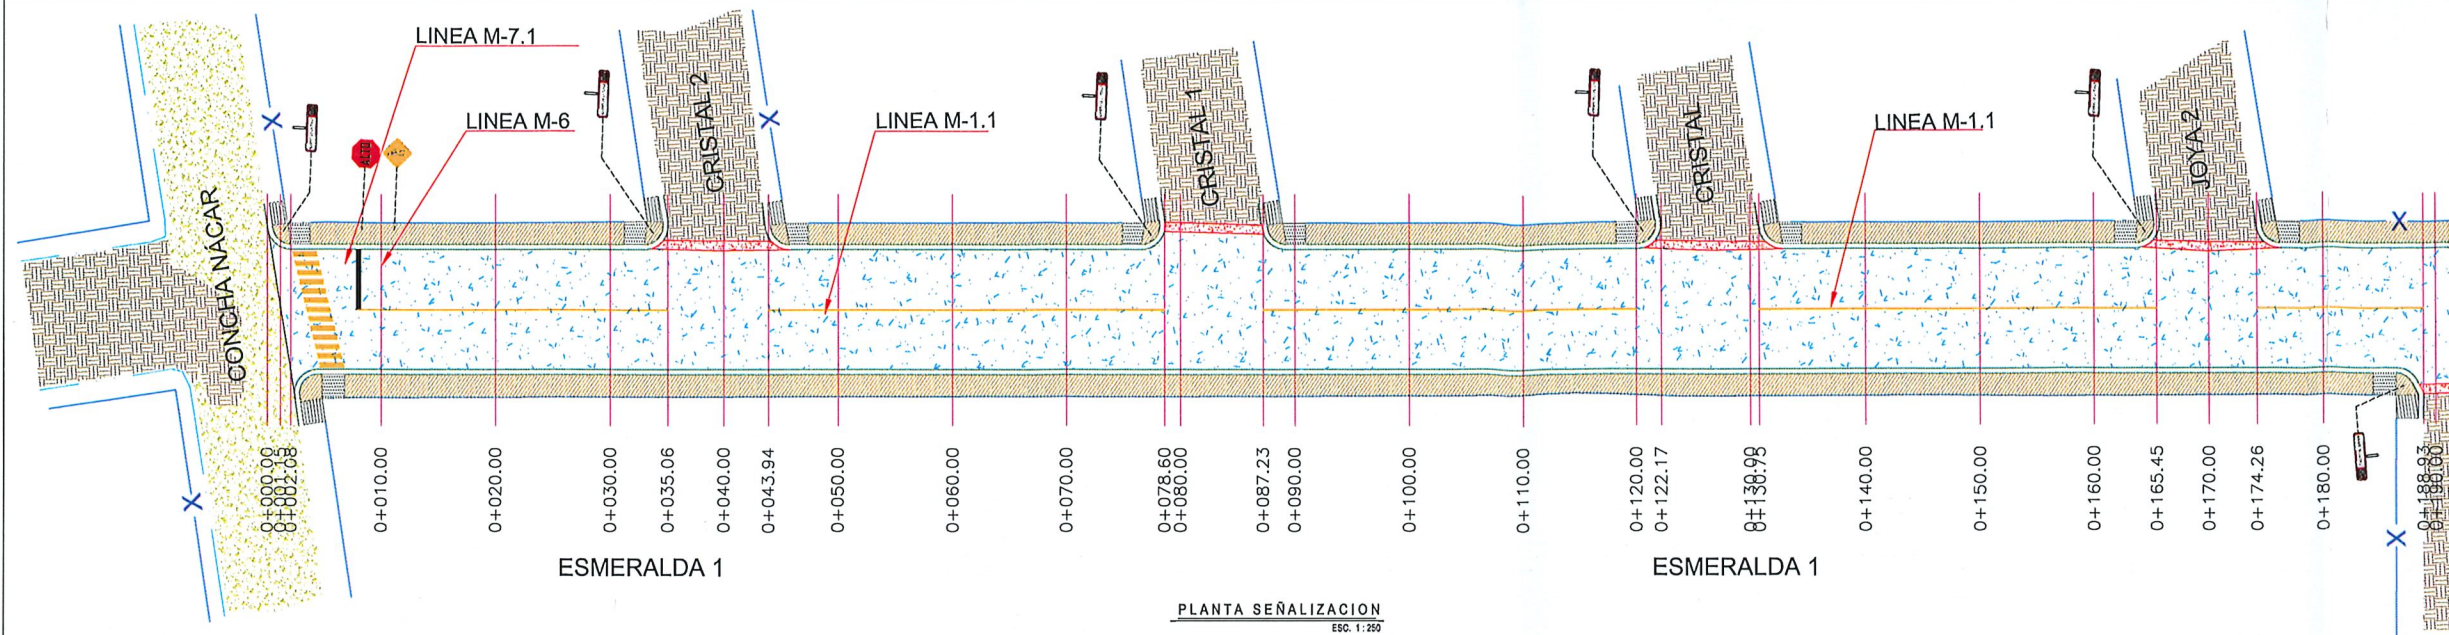


PLANTA SEÑALIZACION
ESC. 1:250

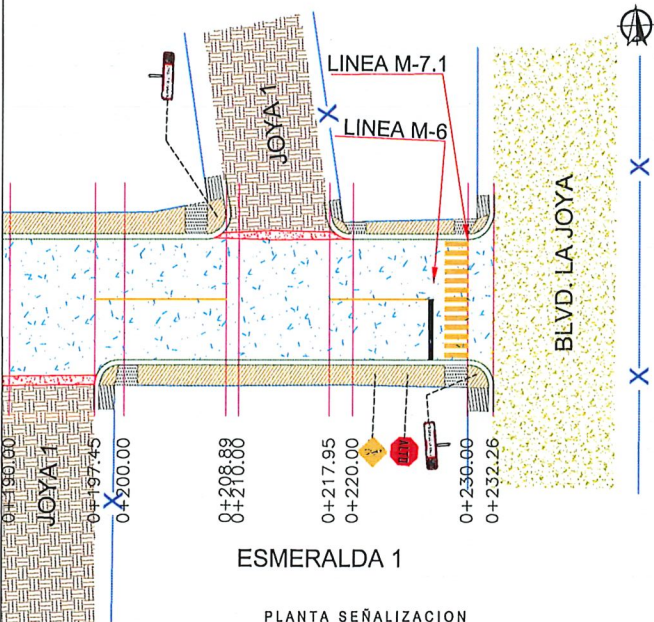

PLANTA SEÑALIZACION
ESC. 1:250

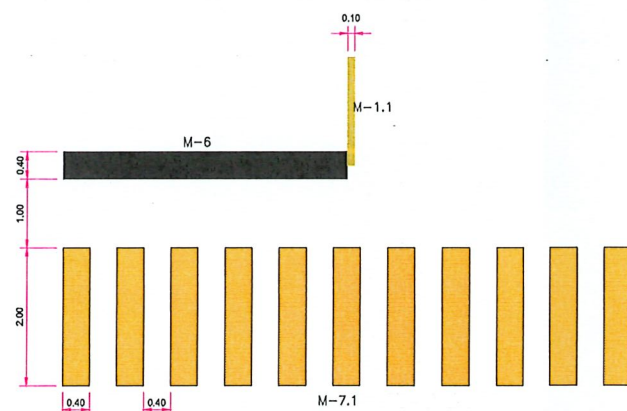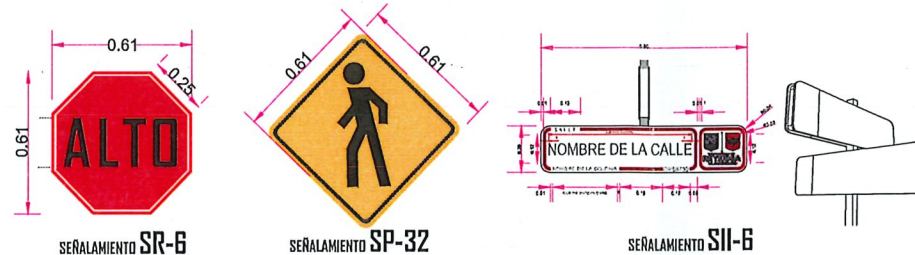

DETALLE CRUCE PEATONAL
PLANTA SIN / ESC.

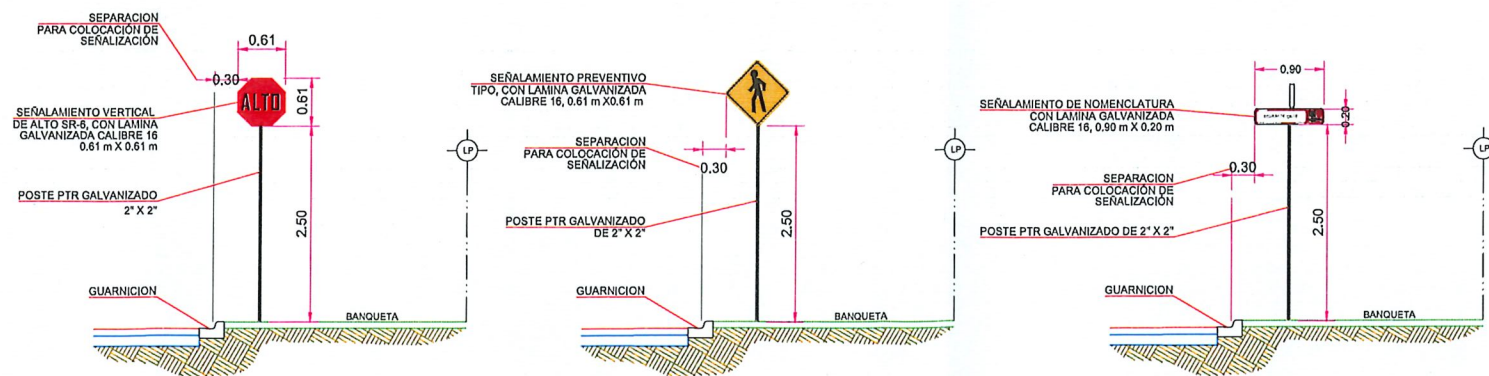

UBICACIÓN

SIMBOLOGÍA SEÑALIZACIÓN	
M-6	RAYA DE ALTO LÍNEA DE ALTO CON UNA LONGITUD VARIABLE EL ANCHO DE LÍNEA DE 0.40 M CON PINTURA TRAFICO DE SEÑALIZACIÓN CON UN ANCHO.
M-7.1	RAYA PARA CRUCE DE PEATONES LÍNEAS PARA CRUCE DE PEATONES EL ANCHO DE LÍNEA DE 0.40 M CON UNA LONGITUD DE 2.00 M Y SEPARACIÓN DE 0.40 M CON PINTURA TRAFICO DE SEÑALIZACIÓN COLOR AMARILLO
M-1.1	RAYA SEPARADORA DE SENTIDOS DE CIRCULACIÓN LÍNEA CONTINUA REVELADA PARA SEPARACIÓN DE SENTIDOS CON ANCHO VAL HASTA 0.30 M CON 10 CM DE ANCHO CON PINTURA TRAFICO DE SEÑALIZACIÓN COLOR AMARILLO
	NOMENCLATURA DE CALLE SR-6
	SEÑAL DE ALTO SR-6
	SEÑAL DE CRUCE DE PEATON SP-32



R. AYUNTAMIENTO DE REYNOSA, TAM.
SECRETARÍA DE OBRAS PÚBLICAS

SECRETARIO DE OBRAS PÚBLICAS

ARQ. EDUARDO LÓPEZ ARIAS
DIRECTOR DE CONSTRUCCIÓN DE OBRAS PÚBLICAS

MPRU. ING. ROGELIO AVENDAÑO GARCÍA
DIRECTOR DE PROYECTOS DE OBRAS PÚBLICAS

ING. JUAN GABRIEL MARTÍNEZ LÓPEZ

CONTRATO N° SOP-REY-FIP-095-2024-LP

OBRA: ESTUDIOS Y PROYECTOS PARA LA ELABORACIÓN DE OBRAS PÚBLICAS Y SERVICIOS RELACIONADOS CON LAS MISMAS EN EL MUNICIPIO DE REYNOSA, TAMAULIPAS.

PROYECTO: 13 PROYECTO EJECUTIVO PARA LA PAVIMENTACIÓN DE CALLE ESMERALDA 1 ENTRE BLVD. LA JOYA Y CALLE CONCHA NACAR, EN COLONIA VILLA ESMERALDA, EN EL MUNICIPIO DE REYNOSA, TAMAULIPAS

PLANO: 008-SEN-01
FECHA: DICIEMBRE 2024








REPRESENTANTE LEGAL
ARQ. J. CRUZ RUÍZ NIEBRETE

PROYECTO
ARQ. ZAIRA JAQUELIN VÁZQUEZ CRUZ

REVISÓ
ARQ. JOSÉ KARIN GARCÍA CRUZ



Dirección de Construcción
R. Ayuntamiento Construcción
Cd. Reynosa, Tam.
2024-2027

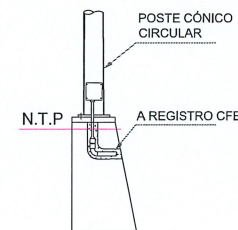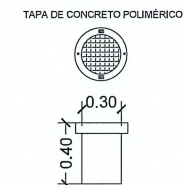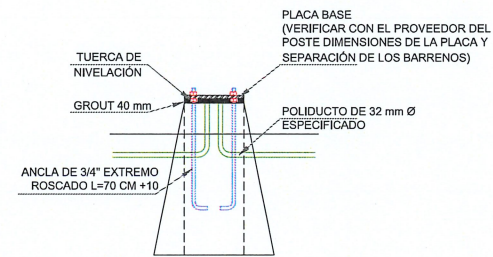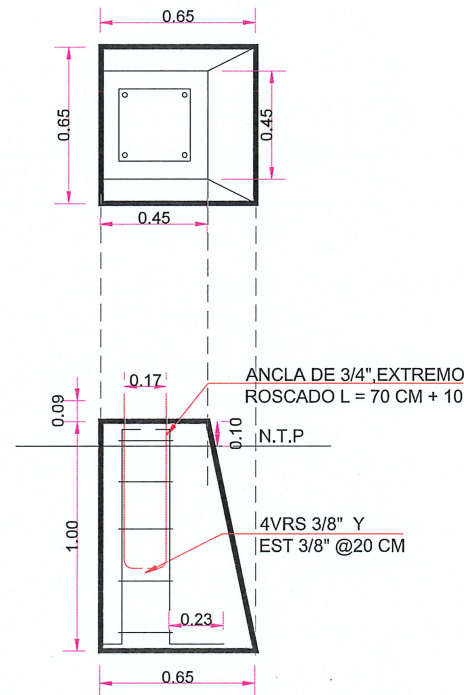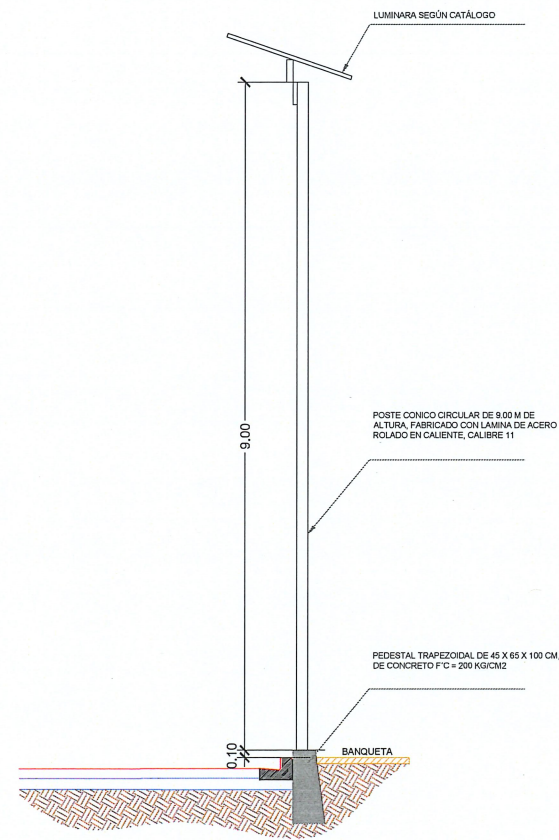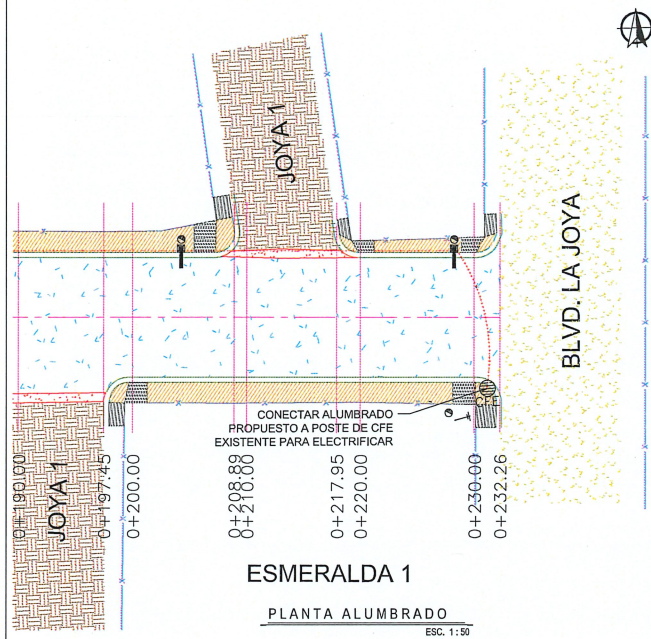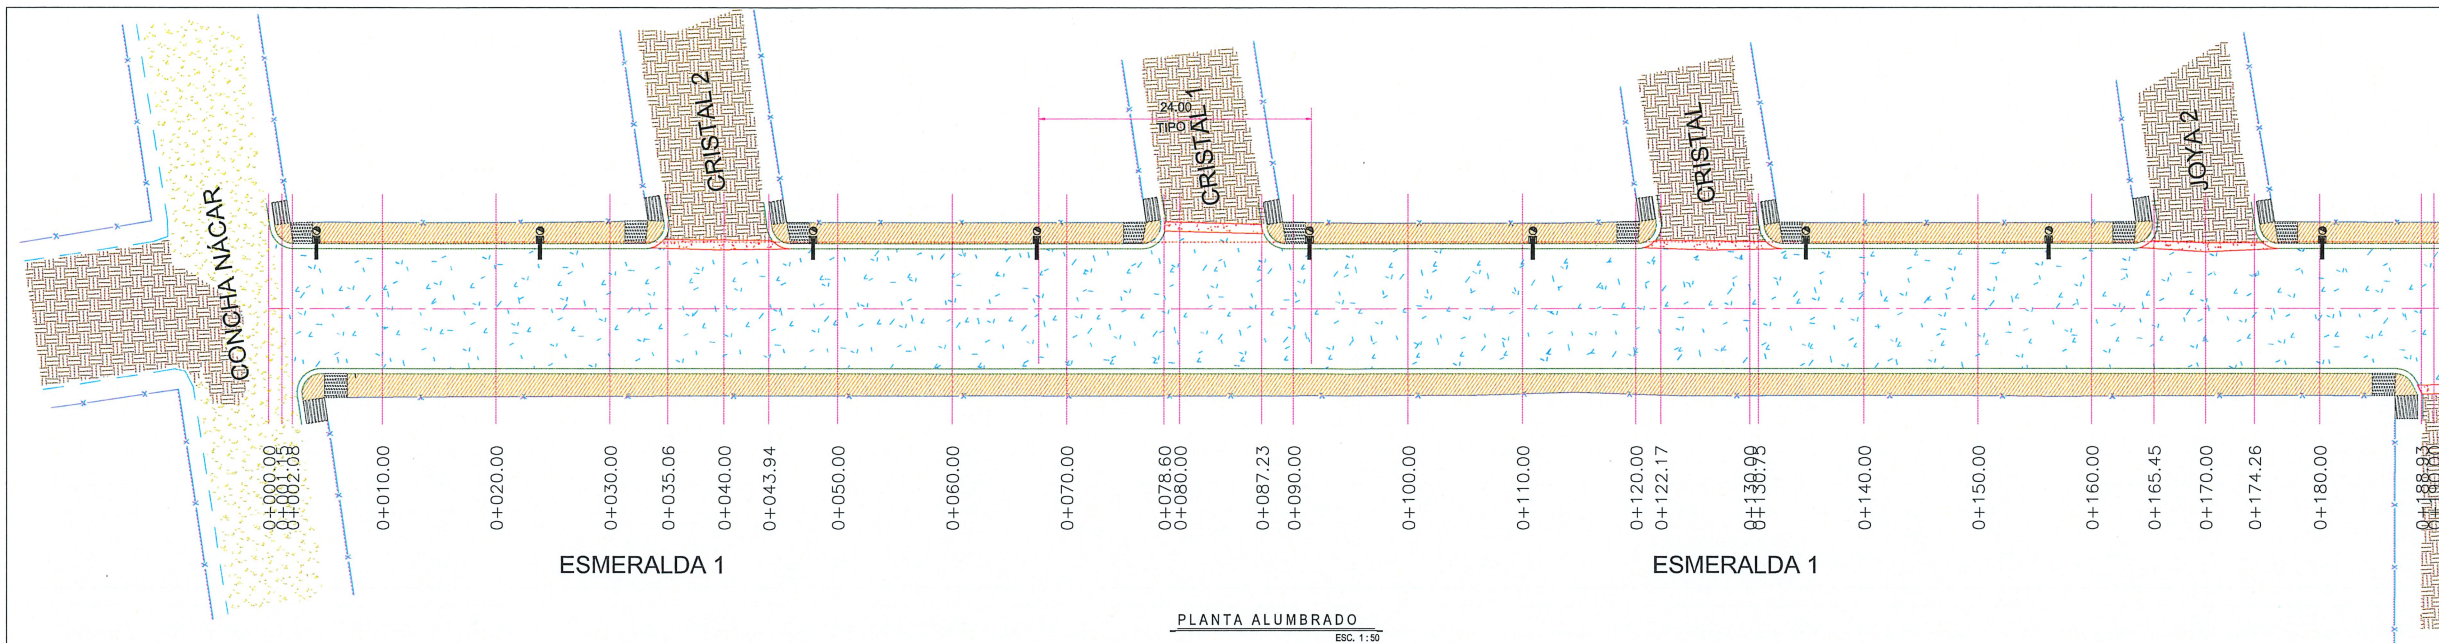

UBICACIÓN

SIMBOLOGÍA

LUMINARIA DE PROYECTO

GOBIERNO MUNICIPAL DE
REYNOSA
IMPARABLE
2024 2027

AYUNTAMIENTO DE REYNOSA, TAM.
SECRETARÍA DE OBRAS PÚBLICAS

SECRETARÍA DE OBRAS PÚBLICAS
R. Ayuntamiento Constitucional
Cd. Reynosa, Tam.
2024-2027

SECRETARÍA DE OBRAS PÚBLICAS
MPRU ING. ROGELIO AVENDAÑO GARCÍA
DIRECTOR DE PROYECTOS DE OBRAS PÚBLICAS

Dirección de Construcción
R. Ayuntamiento Constitucional
Cd. Reynosa, Tam.
2024-2027

CONTRATO N° SOP-REY-FIP-095-2024-LP

OBRA: ESTUDIOS Y PROYECTOS PARA LA ELABORACION DE OBRAS PUBLICAS Y SERVICIOS RELACIONADOS CON LAS MISMAS EN EL MUNICIPIO DE REYNOSA TAMAULIPAS.	PLANO: 009-ALUM-01	FECHA: DIC/2024
PROYECTO: I.3 PROYECTO EJECUTIVO PARA LA PAVIMENTACION DE CALLE ESMERALDA 1 ENTRE BLVD. LA JOYA Y CALLE CONCHA NACAR, EN COLONIA VILLA ESMERALDA, EN EL MUNICIPIO DE REYNOSA, TAMAULIPAS		
PLANO: I.3.7 PROYECTO DE ALUMBRADO PUBLICO, EN CUMPLIMIENTO DE NORMAS Y REGLAMENTOS DE CONSTRUCCION VIGENTES, INCLUIVE, ENTREGA DE PROYECTO EN FORMA FISICA Y DIGITAL, ADENAS, TODOS LOS MATERIALES, MANO DE OBR, HERRAMIENTA Y EQUIPO NECESARIO PARA LA CORRECTA EJECUCION DE LOS TRABAJOS.		ESC 1:50

REPRESENTANTE LEGAL ARQ. J. CRUZ RUIZ NEGRETE	PROYECTO ARQ. ZAIRA JAQUELIN VÁZQUEZ CRUZ	REVISÓ ARQ. JOSE KARIN GARCIA CRUZ
--	--	---------------------------------------