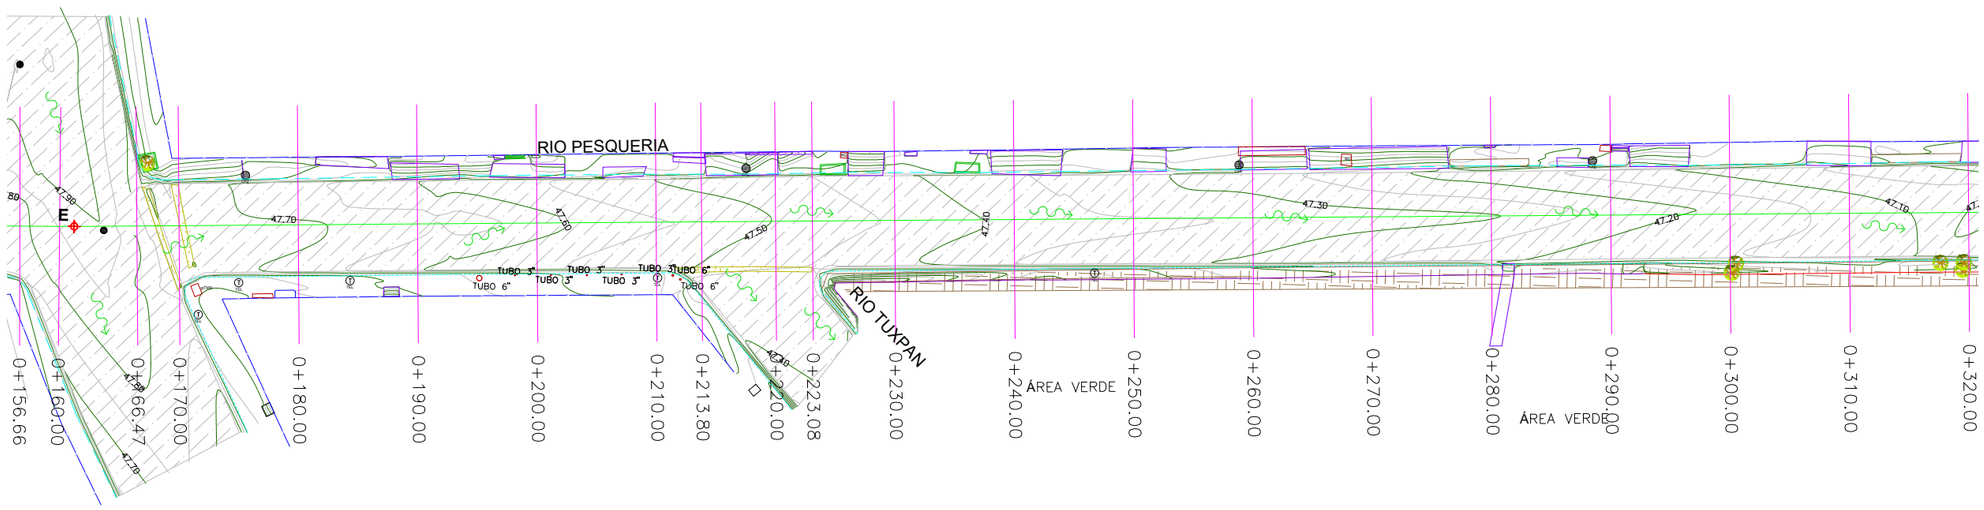



PLANTA TOPOGRÁFICA

0+156.66-0+320.00 ESC. 1 : 500

NOTAS GENERALES

1.- ACOTACIONES EN METROS, EXCEPTO LA INDICADA.
2.- SISTEMA DE COORDENADAS GEOGRÁFICAS Y UTM WGS-84
3.- LEVANTAMIENTO TOPOGRÁFICO REALIZADO CON G.P.S. L1 L2

UBICACIÓN

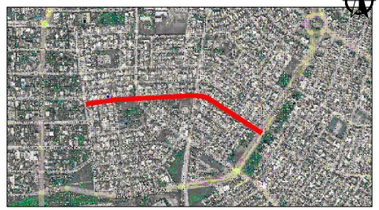

SIMBOLOGÍA

- CONCRETO HIDRÁULICO EXISTENTE
- PARAMENTO
- BANCO DE NIVEL
- POSTE DE C.F.E.
- POSTE DE TELÉFONO
- GUARNICIÓN EXISTENTE
- REGISTRO SANITARIO EXISTENTE
- POZO DE VISITA
- ÁRBOL EXISTENTE
- LUMINARIA EXISTENTE
- CURVAS DE NIVEL DE PROYECTO.

GOBIERNO MUNICIPAL DE REYNOSA IMPARABLE 2024 2027

R. AYUNTAMIENTO DE REYNOSA, TAM.
SECRETARÍA DE OBRAS PÚBLICAS

SECRETARIO DE OBRAS PÚBLICAS

ARQ. EDUARDO LÓPEZ ARIAS


DIRECTOR DE CONSTRUCCIÓN

MPRU ING. ROGELIO AVENDAÑO GARCÍA

DIRECTOR DE PROYECTOS DE OBRAS PÚBLICAS


ING. JUAN GABRIEL MARTÍNEZ LÓPEZ

OBRA: PAVIMENTACION HIDRAULICA EN CALLE RIO PESQUERIA.	PLANO: 001-TOP-01 1 DE 19	FECHA: SEPT 2026
PLANO: TOPOGRAFICO	ESC: 1:500	UBICACIÓN: ENTRE BULERVAR LAS FUENTES Y CIRCUITO INDEPENDENCIA EN FRACCIONAMIENTO FUENTES SECCION LOMAS DEL MUNICIPIO DE REYNOSA, TAMPS.

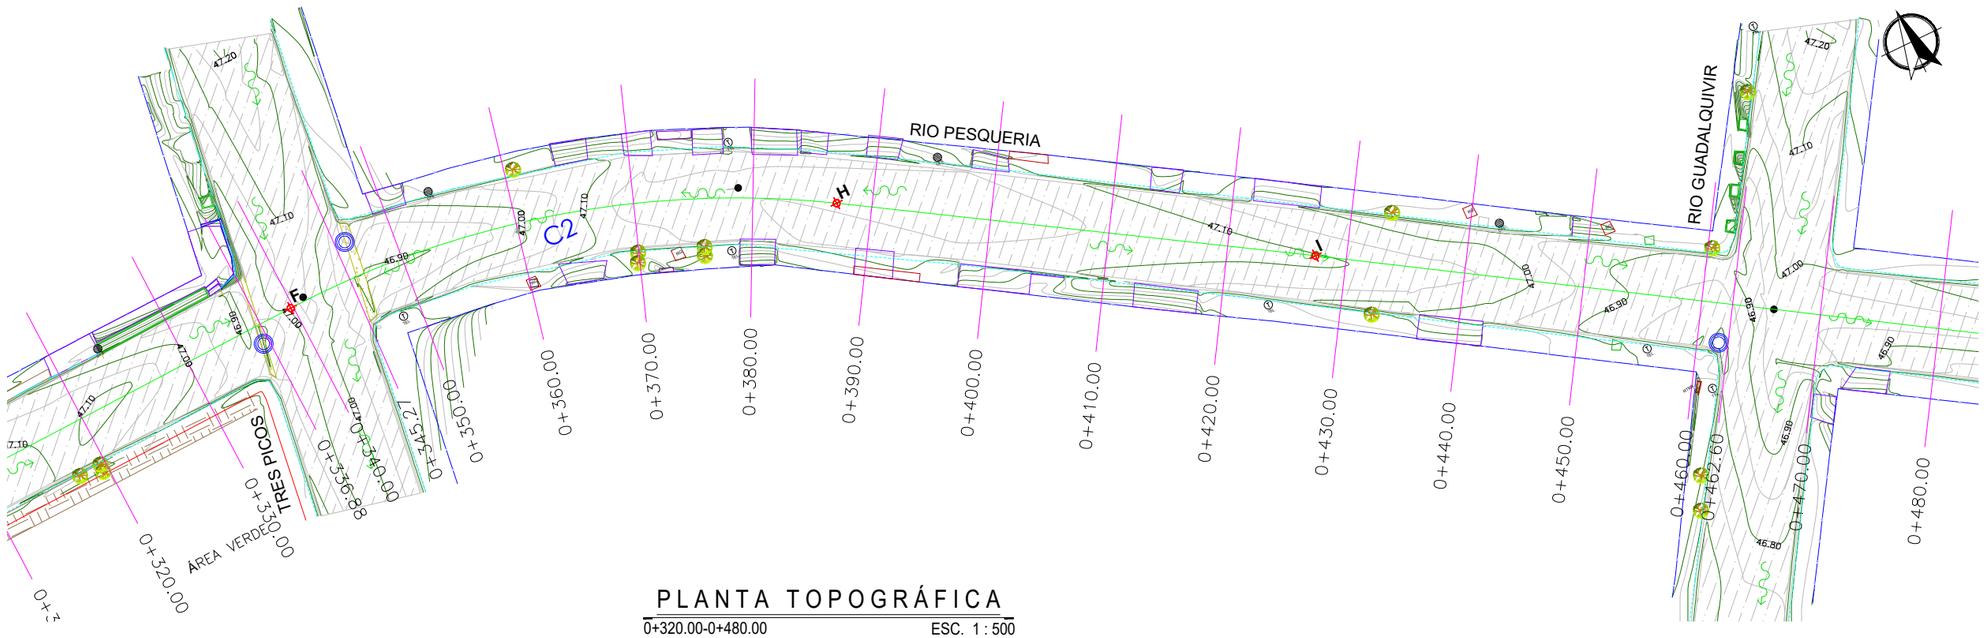

PLANTA TOPOGRÁFICA

0+320.00-0+480.00 ESC. 1 : 500

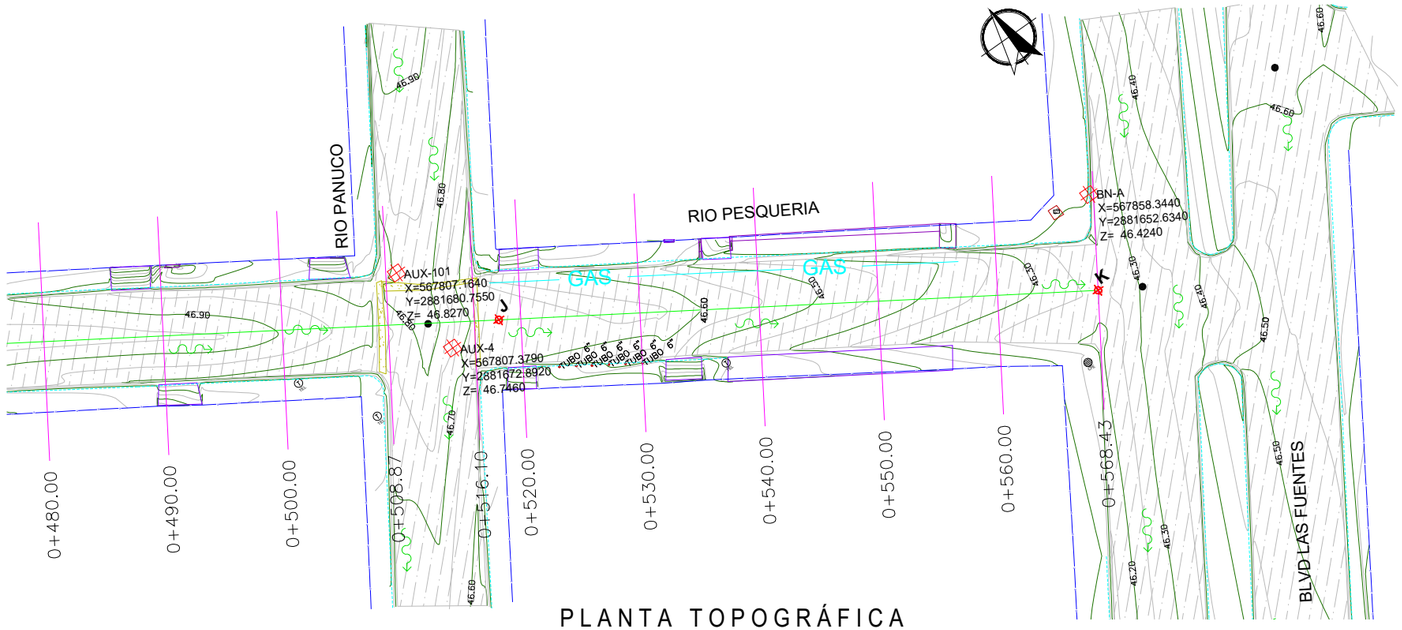

PLANTA TOPOGRÁFICA

0+480.00-0+568.43 ESC. 1 : 500

CUADRO DE CONSTRUCCIÓN EJE

LADO EST	LADO PV	RUMBO	DISTANCIA	V	COORDENADAS Y	COORDENADAS X
				A	2,881,728.7601	567,317.8649
A	B	N 81°42'38.73" E	47.698	B	2,881,735.6368	567,365.0649
B	C	N 81°30'28.49" E	60.230	C	2,881,744.5311	567,424.6341
C	E	N 85°25'17.06" E CENTRO DE CURVA DELTA = 07°38'2.86" RADIO = 400.000	53.257 LONG. CURVA = 53.296 SUB.TAN.= 26.688	E D	2,881,748.7824 2,881,348.8177	567,477.7210 567,483.0374
E	F	N 88°03'02.29" E	178.545	F	2,881,754.8558	567,656.1627
F	H	S 75°01'14.57" E CENTRO DE CURVA DELTA = 33°51'26.28" RADIO = 80.000	46.589 LONG. CURVA = 47.274 SUB.TAN.= 24.350	H G	2,881,742.8140 2,881,674.9021	567,701.1684 567,658.8840
H	I	S 57°53'59.16" E	40.371	I	2,881,721.3606	567,735.3678
I	J	S 57°29'22.57" E	90.741	J	2,881,672.5914	567,811.8895
J	K	S 57°34'19.11" E	50.281	K	2,881,645.6287	567,854.3300

LONGITUD = 568.437 m

CUADRO DE CURVAS

CURVA	DELTA	RADIO	ARCO	STAN	CUERDA	ÁREA BAJO CUERDA	RUMBO CUERDA
C1	07°38'2.86"	400.000	53.296	26.688	53.257	31.511	N 85°25'17.06" E
C2	33°51'26.28"	80.000	47.274	24.350	46.589	108.144	S 75°01'14.57" E

NOTAS GENERALES

1.- ACOTACIONES EN METROS, EXCEPTO LA INDICADA.
2.- SISTEMA DE COORDENADAS GEOGRÁFICAS Y UTM WGS-84
3.- LEVANTAMIENTO TOPOGRÁFICO REALIZADO CON G.P.S. L1 L2

UBICACIÓN



SIMBOLOGÍA

- CONCRETO HIDRÁULICO EXISTENTE
- PARAMENTO
- BANCO DE NIVEL
- POSTE DE C.F.E.
- POSTE DE TELÉFONO
- GUARNICIÓN EXISTENTE
- REGISTRO SANITARIO EXISTENTE
- POZO DE VISITA
- ÁRBOL EXISTENTE
- LUMINARIA EXISTENTE
- CURVAS DE NIVEL DE PROYECTO.

GOBIERNO MUNICIPAL DE REYNOSA IMPARABLE 2024 — 2027

R. AYUNTAMIENTO DE REYNOSA, TAM.
SECRETARÍA DE OBRAS PÚBLICAS

SECRETARIO DE OBRAS PÚBLICAS

ARQ. EDUARDO LÓPEZ ARIAS

DIRECTOR DE CONSTRUCCIÓN


MPRU ING. ROGELIO AVENDAÑO GARCÍA

DIRECTOR DE PROYECTOS DE OBRAS PÚBLICAS

ING. JUAN GABRIEL MARTÍNEZ LÓPEZ

OBRA:	PLANO:	FECHA:
PAVIMENTACION HIDRAULICA EN CALLE RIO PESQUERIA.	002-TOP-02 2 DE 19	SEPT 2026


PLANO:	ESC:	UBICACIÓN:
TOPOGRAFICO	1:500	ENTRE BULERVAR LAS FUENTES Y CIRCUITO INDEPENDENCIA EN FRACCIONAMIENTO FUENTES SECCION LOMAS DEL MUNICIPIO DE REYNOSA, TAMPS.

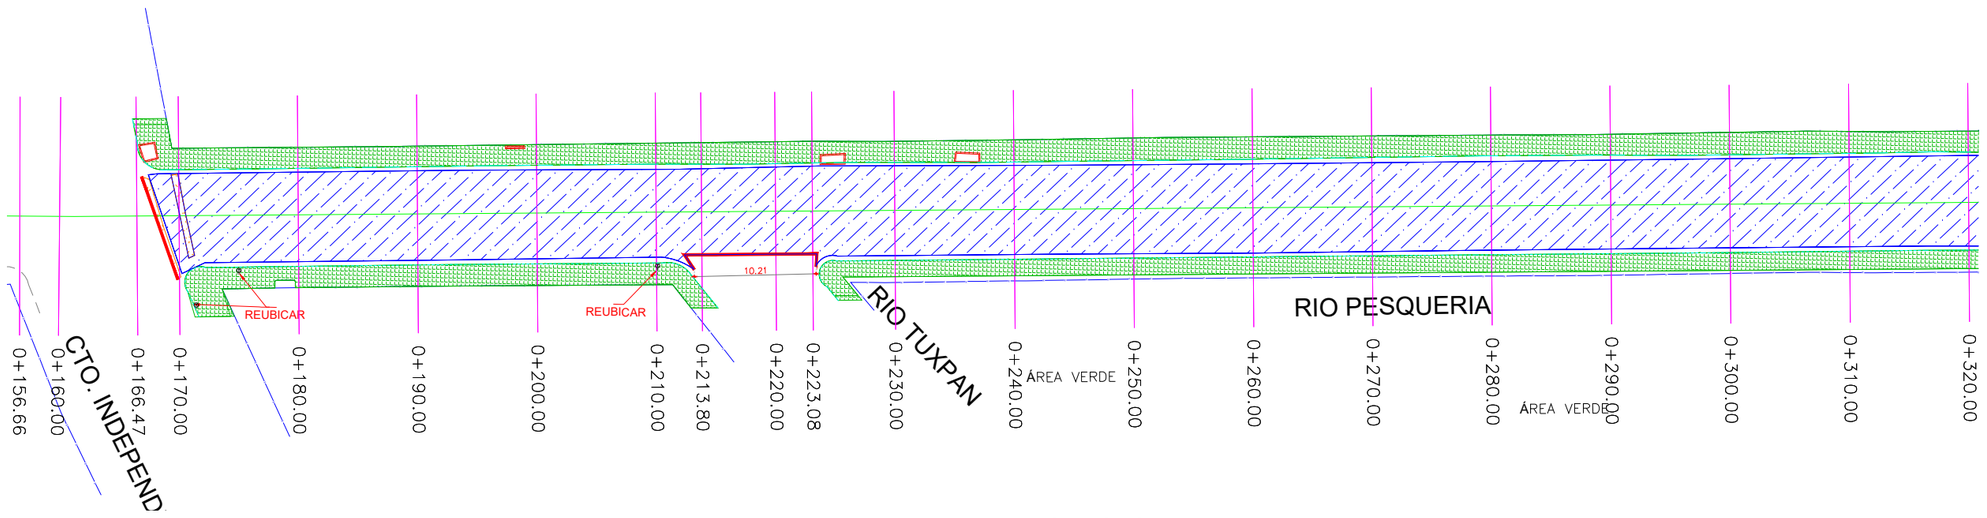

PLANTA DE DEMOLICION

0+156.66-0+320.00 ESC. 1 : 500

UBICACIÓN

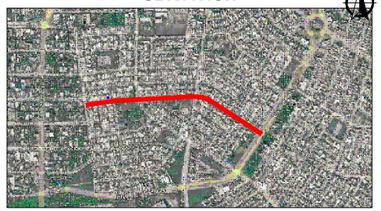

SIMBOLOGÍA

- DEMOLICIÓN DE BANQUETA EXISTENTE
- PAVIMENTO EXISTENTE ASFALTO
- CORDÓN EXISTENTE
- CORTE CON CORTADORA
- DEMOLICION DE JARDINERA
- PARAMENTO
- POSTE DE C.F.E.
- POSTE DE TELÉFONO
- POZO DE VISITA
- ÁRBOL EXISTENTE

GOBIERNO MUNICIPAL DE REYNOSA IMPARABLE 2024 — 2027

R. AYUNTAMIENTO DE REYNOSA, TAM.
SECRETARÍA DE OBRAS PÚBLICAS

SECRETARIO DE OBRAS PÚBLICAS

ARQ. EDUARDO LÓPEZ ARIAS

DIRECTOR DE CONSTRUCCIÓN

MPRU ING. ROGELIO AVENDAÑO GARCÍA

DIRECTOR DE PROYECTOS DE OBRAS PÚBLICAS

ING. JUAN GABRIEL MARTÍNEZ LÓPEZ

OBRA:	PLANO:	FECHA:
PAVIMENTACION HIDRAULICA EN CALLE RIO PESQUERIA.	003-DEM-01 3 DE 19	SEPT 2026

PLANO:	ESC:	UBICACIÓN:
DEMOLICIONES	1:500	ENTRE BULERVAR LAS FUENTES Y CIRCUITO INDEPENDENCIA EN FRACCIONAMIENTO FUENTES SECCION LOMAS DEL MUNICIPIO DE REYNOSA, TAMPS.



PLANTA DE DEMOLICION

0+320.00-0+480.00 ESC. 1 : 500

PLANTA DE DEMOLICION

0+480.00-0+568.43 ESC. 1 : 500

UBICACIÓN



SIMBOLOGÍA

- DEMOLICIÓN DE BANQUETA EXISTENTE
- PAVIMENTO EXISTENTE ASFALTO
- CORDÓN EXISTENTE
- CORTE CON CORTADORA
- DEMOLICION DE JARDINERA
- PARAMENTO
- POSTE DE C.F.E.
- POSTE DE TELÉFONO
- POZO DE VISITA
- ÁRBOL EXISTENTE

GOBIERNO MUNICIPAL DE REYNOSA IMPARABLE 2024 — 2027

R. AYUNTAMIENTO DE REYNOSA, TAM.
SECRETARÍA DE OBRAS PÚBLICAS

SECRETARIO DE OBRAS PÚBLICAS

ARQ. EDUARDO LÓPEZ ARIAS


DIRECTOR DE CONSTRUCCIÓN

MPRU ING. ROGELIO AVENDAÑO GARCÍA

DIRECTOR DE PROYECTOS DE OBRAS PÚBLICAS

ING. JUAN GABRIEL MARTÍNEZ LÓPEZ


OBRA: PAVIMENTACION HIDRAULICA EN CALLE RIO PESQUERIA.	PLANO: 004-DEM-02 (4 DE 19)	FECHA: SEPT 2026
PLANO: DEMOLICIONES	ESC: 1:500	UBICACIÓN: ENTRE BULERVAR LAS FUENTES Y CIRCUITO INDEPENDENCIA EN FRACCIONAMIENTO FUENTES SECCION LOMAS DEL MUNICIPIO DE REYNOSA, TAMPS.

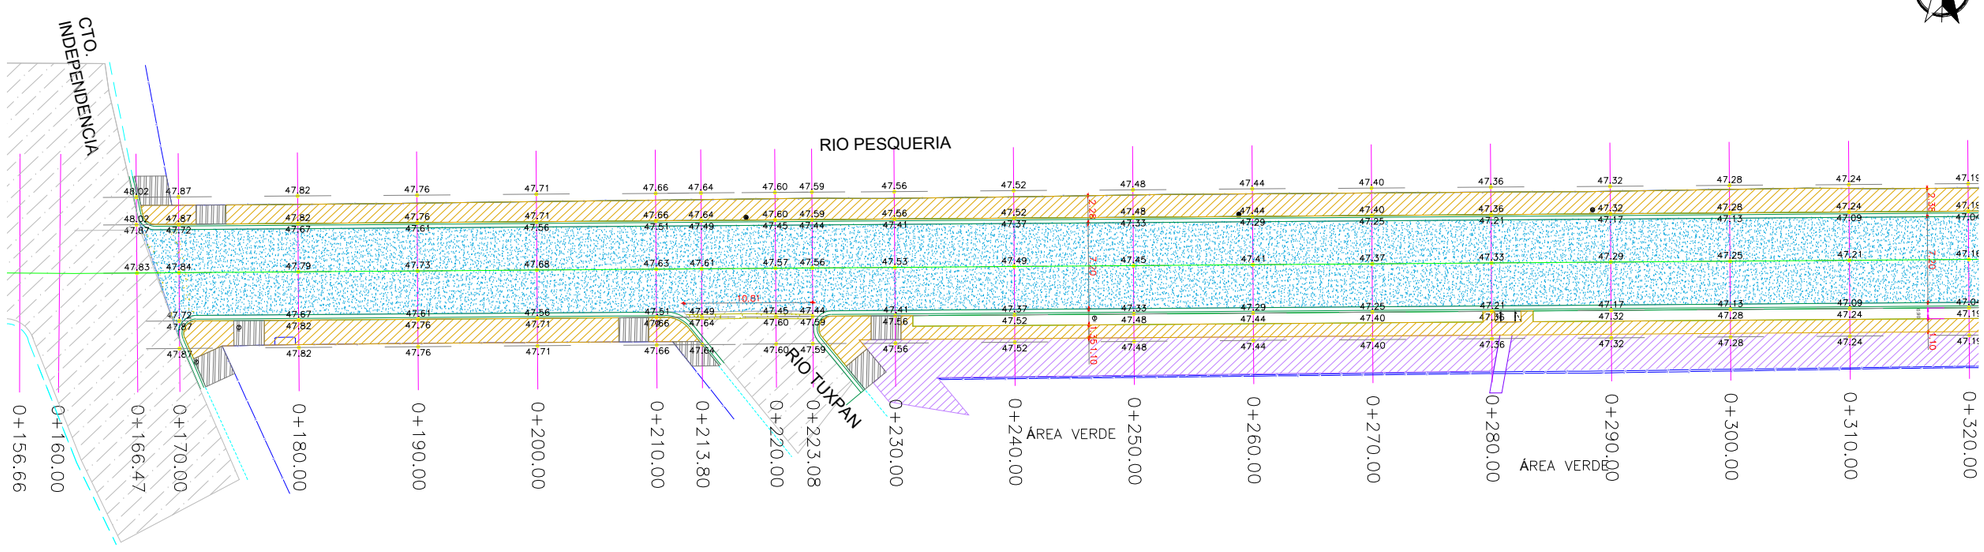

PLANTA GEOMÉTRICA

0+156.66-0+320.00 ESC. 1 : 500

UBICACIÓN

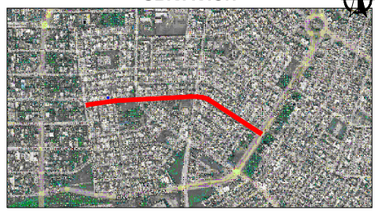

SIMBOLOGÍA

- DEMOLICIÓN DE BANQUETA EXISTENTE
- PROYECTO PAVIMENTACIÓN HIDRÁULICA
- ANDADOR PROPUESTO
- PAVIMENTO EXISTENTE ASFALTO
- CORDÓN EXISTENTE
- PARAMENTO
- CORDÓN PROPUESTO
- RAMPA PROPUESTA

GOBIERNO MUNICIPAL DE REYNOSA IMPARABLE 2024 — 2027

R. AYUNTAMIENTO DE REYNOSA, TAM.
SECRETARÍA DE OBRAS PÚBLICAS

SECRETARIO DE OBRAS PÚBLICAS

ARQ. EDUARDO LÓPEZ ARIAS

DIRECTOR DE CONSTRUCCIÓN


MPRU ING. ROGELIO AVENDAÑO GARCÍA

DIRECTOR DE PROYECTOS DE OBRAS PÚBLICAS

ING. JUAN GABRIEL MARTÍNEZ LÓPEZ


OBRA:	PLANO:	FECHA:
PAVIMENTACION HIDRAULICA EN CALLE RIO PESQUERIA.	005-GEO-01 5 DE 19	SEPT 2026

PLANO:	ESC:	UBICACIÓN:
GEOMETRICO	1:500	ENTRE BULERVAR LAS FUENTES Y CIRCUITO INDEPENDENCIA EN FRACCIONAMIENTO FUENTES SECCION LOMAS DEL MUNICIPIO DE REYNOSA, TAMPS.

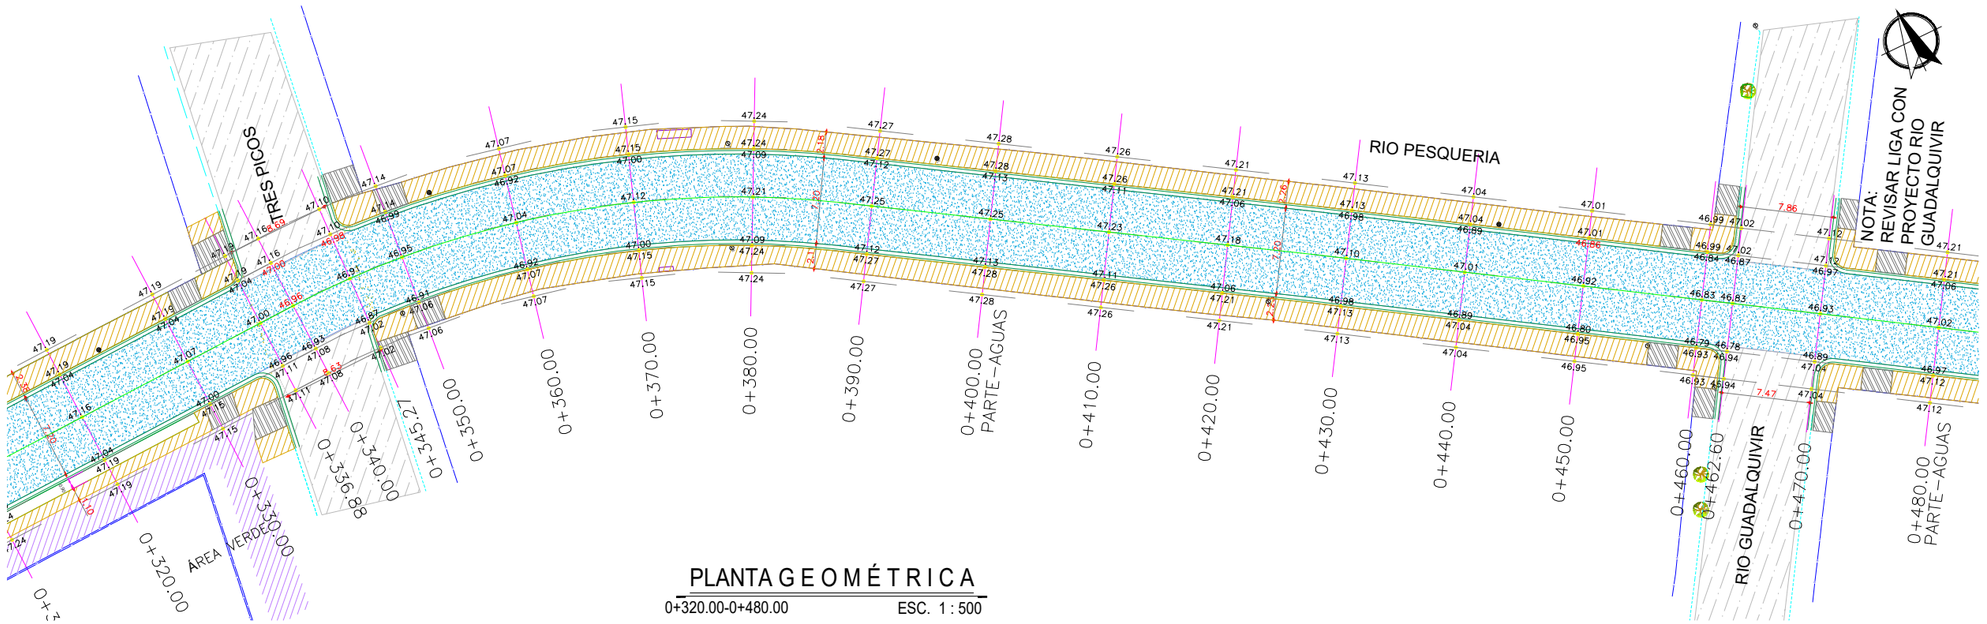

PLANTA GEOMÉTRICA


0+320.00-0+480.00 ESC. 1 : 500

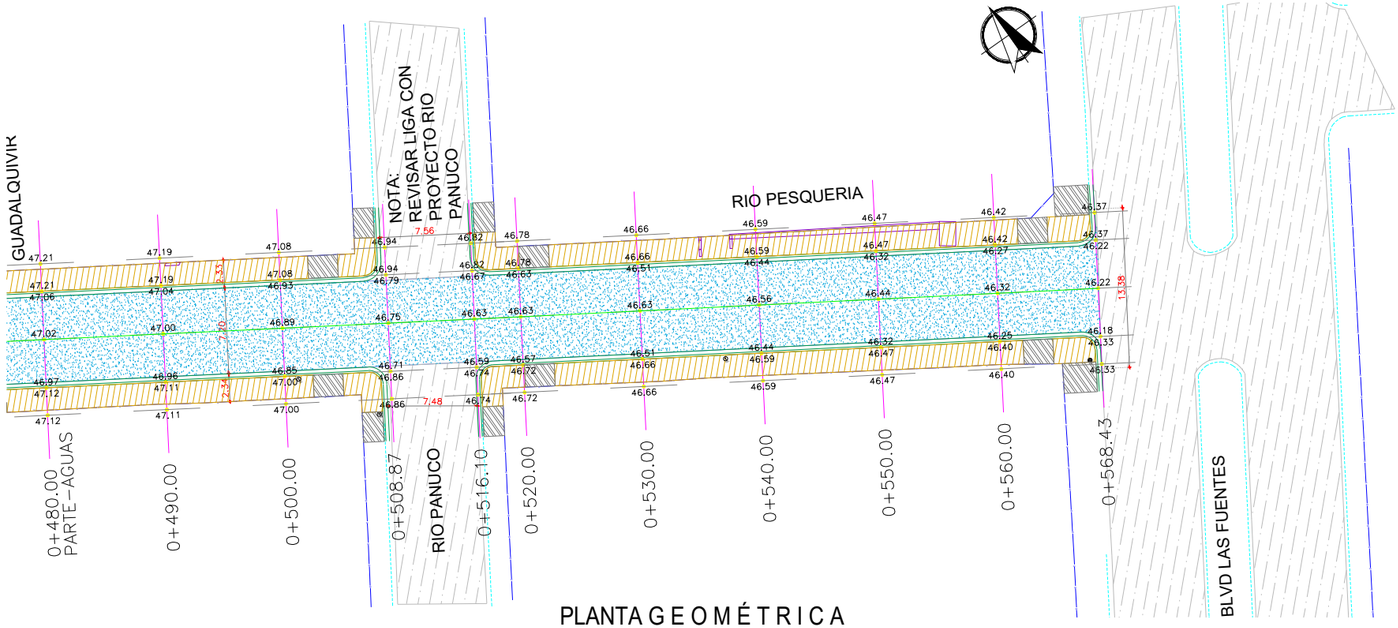

PLANTA GEOMÉTRICA

0+480.00-0+568.43 ESC. 1 : 500

UBICACIÓN

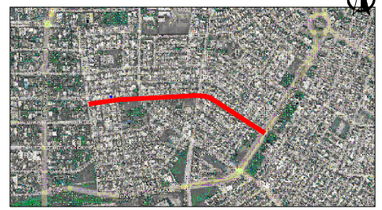

SIMBOLOGÍA

- DEMOLICIÓN DE BANQUETA EXISTENTE
- PROYECTO PAVIMENTACIÓN HIDRÁULICA
- ANDADOR PROPUESTO
- PAVIMENTO EXISTENTE ASFALTO
- CORDÓN EXISTENTE
- PARAMENTO
- CORDÓN PROPUESTO
- RAMPA PROPUESTA

GOBIERNO MUNICIPAL DE REYNOSA IMPARABLE 2024 2027

R. AYUNTAMIENTO DE REYNOSA, TAM.
SECRETARÍA DE OBRAS PÚBLICAS

SECRETARIO DE OBRAS PÚBLICAS

ARQ. EDUARDO LÓPEZ ARIAS

DIRECTOR DE CONSTRUCCIÓN


MPRU ING. ROGELIO AVENDAÑO GARCÍA

DIRECTOR DE PROYECTOS DE OBRAS PÚBLICAS

ING. JUAN GABRIEL MARTÍNEZ LÓPEZ


OBRA:	PLANO:	FECHA:
PAVIMENTACION HIDRAULICA EN CALLE RIO PESQUERIA.	006-GEO-02 6 DE 19	SEPT 2026

PLANO:	ESC:	UBICACIÓN:
GEOMETRICO	1:500	ENTRE BULERVAR LAS FUENTES Y CIRCUITO INDEPENDENCIA EN FRACCIONAMIENTO FUENTES SECCION LOMAS DEL MUNICIPIO DE REYNOSA, TAMPS.

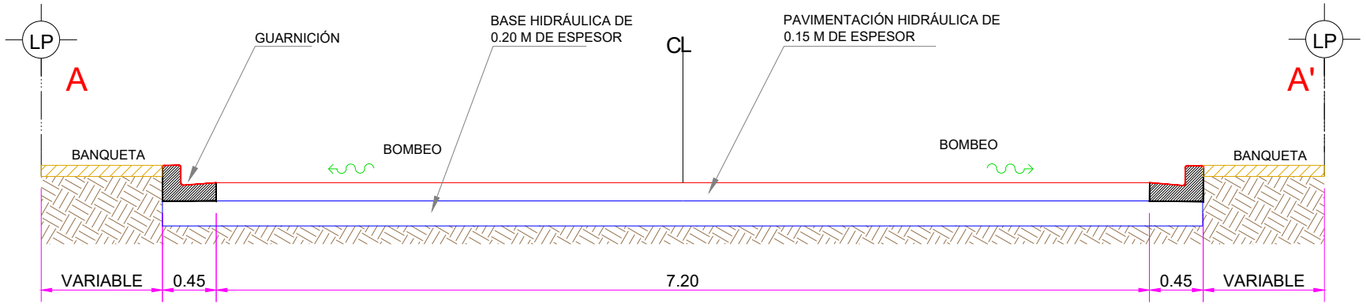


SECCIÓN TRANSVERSAL A-A'

S/E

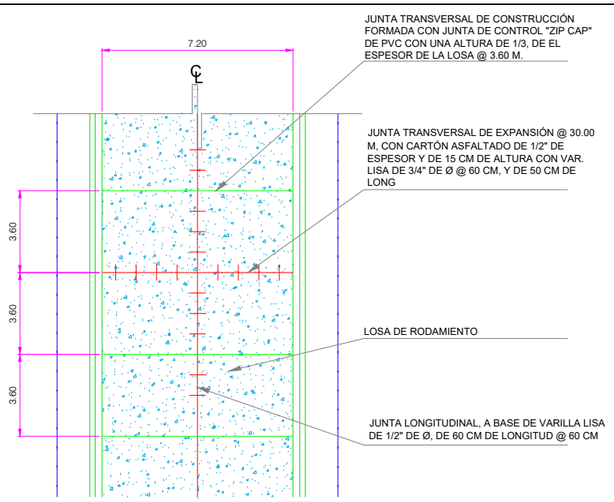


DETALLE DE JUNTAS

PLANTA S/E

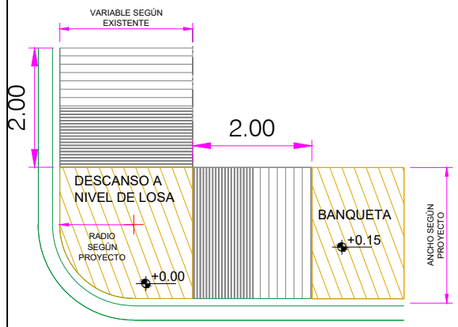


DETALLE DE RAMPA EN ESQUINA

PLANTA S/E

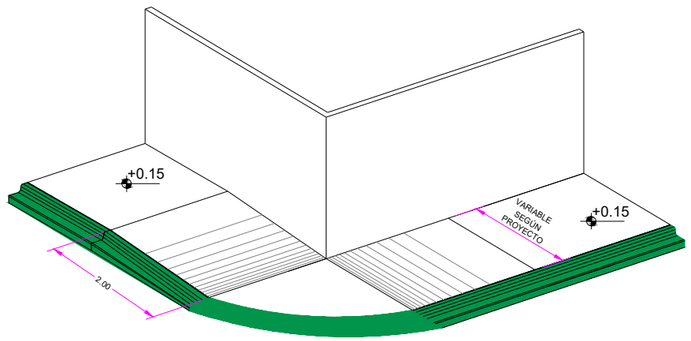

DETALLE DE RAMPA EN ESQUINA

ISOMETRÍA S/E

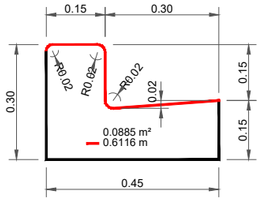


DIMENSIONES DE GUARNICIÓN "TIPO L"

SECCIÓN S/E


NOTAS GENERALES

1. ACOTACIONES EN METROS EXCEPTO LA INDICADA.
2. LA EXCAVACIÓN SE REALIZARÁ A CIELO ABIERTO HASTA LLEGAR A LA PROFUNDIDAD DE DESPLANTE QUE MARQUE EL PROYECTO.
3. EL CONCRETO A UTILIZAR EN BANQUETAS SERÁ DEL TIPO PREMEZCLADO CON UNA F'C=150 kg/cm², REVENIMIENTO SERÁ DE 10 CM.
4. LA MEMBRANA DEL POLIETILENO QUE SE UTILIZARA EN VIALIDAD Y ACCESOS,SE FIJARÁ MEDIANTE CLAVOS Y FICHAS PARA EVITAR LA FORMACIÓN DE PLIEGUES Y DOBLECES.
5. LA MALLA ELECTROSOLDADA 6X6-10/10 SERÁ COLOCADA EN TODA EL ÁREA QUE MARCA EL PROYECTO.
6. LOS MATERIALES DE ADICIÓN DEBERÁN PRESENTAR UNA CALIDAD TAL QUE LA CAPA MEJORADA CUMPLA CON LOS REQUISITOS EXIGIDOS PARA LA CORONA DEL TERRAPLÉN.
7. SE REALIZARÁ LA EXCAVACIÓN Y RETIRO DE LA CAPA VEGETAL Y DE OTROS MATERIALES BLANDOS, ORGÁNICOS Y OBJETABLES,DONDE SE REALICEN LAS EXCAVACIONES EN CAJA.
8. EL TERRAPLÉN SE CONSTRUIRÁ EN CAPAS HORIZONTALES NO MAYORES A 20 CM
9. LOS MATERIALES PROVENIENTES DEL CORTE QUE PRESENTEN BUENAS CARACTERÍSTICAS PARA LA CONSTRUCCIÓN DE LA TERRACERÍA, SERÁN RESERVADOS PARA SU USO EN LA OBRA.
10. LOS MATERIALES QUE NO CUMPLAN CON LO ANTERIOR SERÁN RETIRADOS DEL ÁREA DE ACUERDO A LAS INSTRUCCIONES DEL SUPERVISOR.
11. LOS MATERIALES ADICIONALES SE EXTRAEN DE ZONAS DE PRÉSTAMO APROBADAS POR EL SUPERVISOR Y DEBERÁN CUMPLIR CON LAS ESPECIFICACIONES.
12. NO SE EXTENDERÁ NINGUNA CAPA, MIENTRAS NO SE HAYA COMPROBADO QUE LA SUBYACENTE CUMPLE LAS CONDICIONES DE COMPACTACIÓN EXIGIDAS.
13. EL AGUA A UTILIZAR DEBERÁ SER LIMPIA Y LIBRE DE GRASAS.
14. CUANDO EL MATERIAL DE LOS TERRAPLENES CONTENGA MAYOR GRADO DE HUMEDAD QUE EL ÓPTIMO, ANTES DE INICIAR LA COMPACTACIÓN SE ELIMINARÁ LA HUMEDAD EXCEDENTE,SEGÚN EL PROCEDIMIENTO QUE APRUEBE EL SUPERVISOR.
15. SERÁ RESPONSABILIDAD DEL CONTRATISTA ASEGURAR UN CONTENIDO DE HUMEDAD QUE GARANTICE EL GRADO COMPACTACIÓN EXIGIDO EN TODAS LAS CAPAS DEL CUERPO DEL TERRAPLÉN.
16. LA DENSIDAD DE LA SUBRASANTE COMPACTADA SE DEFINIRÁ SOBRE UN MÍNIMO DE SEIS (6) DETERMINACIONES, EN SITIOS ELEGIDOS AL AZAR CON UNA FRECUENCIA DE (1) CADA 250 m.
17. EL MATERIAL DE BASE SERÁ DE 0.20 m
18. CONCRETO HIDRÁULICO MR=42 kg/cm², TMA 19 mm, ESPESOR DE 15 cm Y REVENIMIENTO DE 10 cm.
19. CUIDAR QUE LAS VARILLAS PARA LAS JUNTAS NO SEAN DOBLADAS Y COLOCARLE GRASA DE UN LADO.

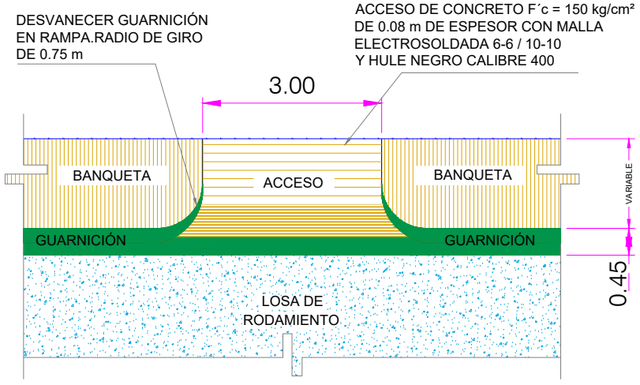


DETALLE DE ACCESO

PLANTA S/E

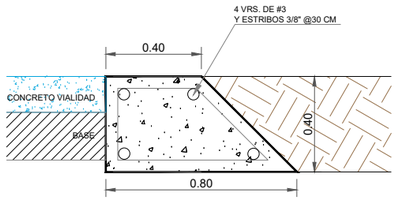

DETALLE DE APROCHE

SECCIÓN S/E

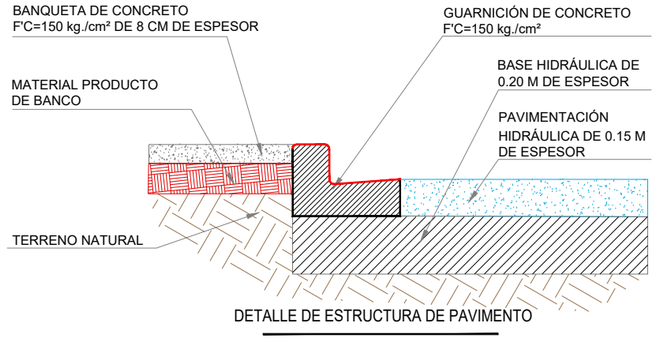

DETALLE DE ESTRUCTURA DE PAVIMENTO

SECCIÓN

UBICACIÓN



GOBIERNO MUNICIPAL DE REYNOSA IMPARABLE 2024 — 2027

R. AYUNTAMIENTO DE REYNOSA, TAM.
SECRETARÍA DE OBRAS PÚBLICAS

SECRETARIO DE OBRAS PÚBLICAS

ARQ. EDUARDO LÓPEZ ARIAS

DIRECTOR DE CONSTRUCCIÓN


MPRU ING. ROGELIO AVENDAÑO GARCÍA

DIRECTOR DE PROYECTOS DE OBRAS PÚBLICAS

ING. JUAN GABRIEL MARTÍNEZ LÓPEZ

OBRA:	PLANO:	FECHA:
PAVIMENTACION HIDRAULICA EN CALLE RIO PESQUERIA.	007-GEO-03 7 DE 19	SEPT 2026

PLANO:	ESC:	UBICACIÓN:
GEOMETRICO (DETALLES)	SN/ESC	ENTRE BULEVAR LAS FUENTES Y CIRCUITO INDEPENDENCIA EN FRACCIONAMIENTO FUENTES SECCION LOMAS DEL MUNICIPIO DE REYNOSA, TAMPS.

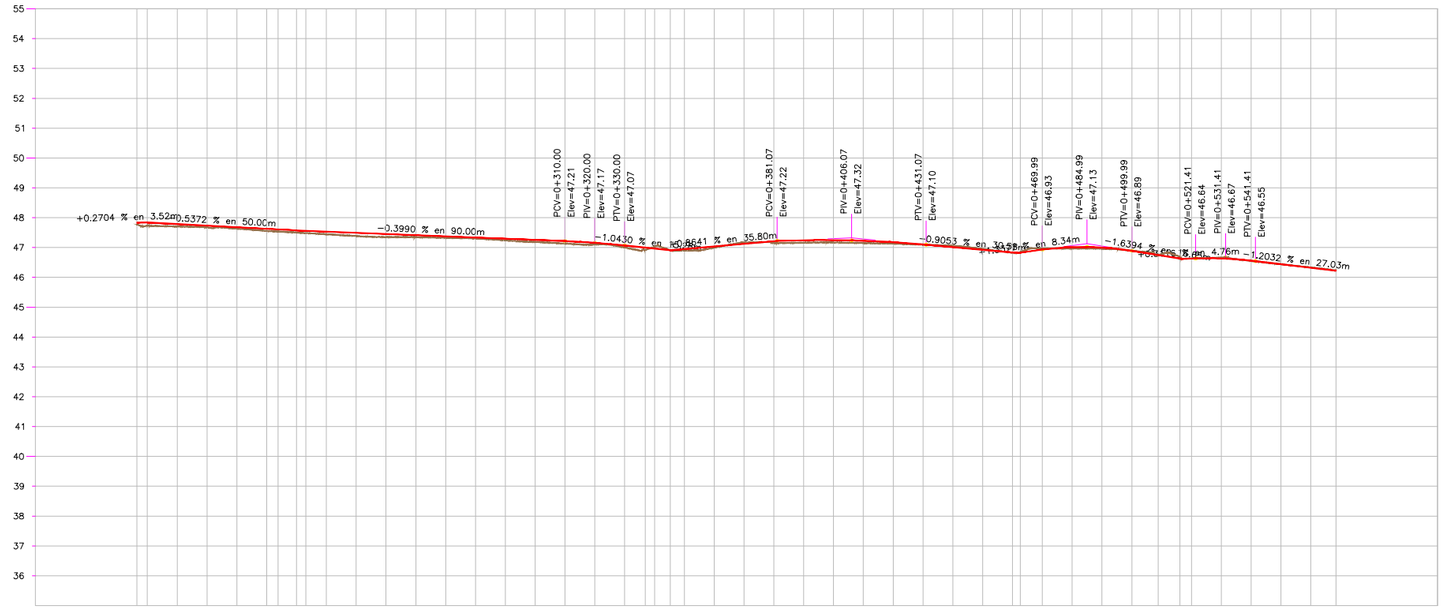


		0+166.47	0+170.00	0+180.00	0+190.00	0+200.00	0+210.00	0+213.80	0+220.00	0+223.08	0+230.00	0+240.00	0+250.00	0+260.00	0+270.00	0+280.00	0+290.00	0+300.00	0+310.00	0+320.00	0+330.00	0+336.88	0+340.00	0+345.27	0+350.00	0+360.00	0+370.00	0+380.00	0+390.00	0+400.00	0+410.00	0+420.00	0+430.00	0+440.00	0+450.00	0+460.00	0+462.60	0+470.00	0+480.00	0+490.00	0+500.00	0+508.87	0+516.10	0+520.00	0+530.00	0+540.00	0+550.00	0+560.00	0+568.43
VOLUMEN	TERRAPLEN	0.00	0.00	0.84	0.00	0.00	0.00	0.44	1.31	0.57	0.96	0.51	0.14	0.28	0.20	0.06	0.01	0.02	0.17	0.16	0.00	0.56	0.43	0.51	0.21	0.04	0.00	0.00	0.00	0.46	0.33	0.19	0.00	0.00	0.00	0.00	2.99	2.18	3.20	2.05	1.59	1.75	0.44	0.12	0.43	0.50	0.10	0.02
	CORTE	0.00	9.30	29.03	29.91	30.62	29.88	10.72	16.93	8.45	18.40	26.00	25.90	25.71	26.86	27.73	27.26	26.57	26.04	27.17	28.26	19.77	9.97	17.31	15.16	35.77	40.23	39.23	31.72	27.36	27.22	27.23	30.05	35.55	39.47	46.19	13.85	31.48	25.54	19.56	22.05	24.72	21.90	12.23	34.09	31.89	30.73	34.65	35.61
ESPESOR	TERRAPLEN	0.06	0.11	0.08	0.06	0.05	0.07	0.07	0.07	0.08	0.09	0.11	0.10	0.07	0.05	0.03	0.05	0.07	0.08	0.06	0.07	0.08	0.06	0.00	0.05	0.04	0.04	0.06	0.08	0.08	0.08	0.05	0.01	0.04	0.03	0.01	0.02	0.04	0.05	0.04	0.00	0.01	0.06	0.00	0.01	0.00	0.01	0.00	0.00
	CORTE																						0.06				0.04							0.04	0.03		0.02				0.00	0.06	0.00	0.03		0.01		0.01	0.01
ELEVACION	RASANTE	47.83	47.84	47.79	47.73	47.68	47.63	47.61	47.57	47.56	47.53	47.49	47.45	47.41	47.37	47.33	47.29	47.25	47.21	47.16	47.07	47.00	46.97	46.91	46.95	47.04	47.12	47.21	47.25	47.25	47.23	47.18	47.10	47.01	46.92	46.83	46.83	46.93	47.02	47.00	46.89	46.75	46.63	46.63	46.66	46.56	46.44	46.32	46.22
	TERRENO	47.78	47.73	47.71	47.68	47.63	47.56	47.54	47.50	47.48	47.44	47.38	47.35	47.35	47.33	47.31	47.24	47.19	47.13	47.10	47.00	46.92	47.03	46.91	46.90	46.99	47.17	47.15	47.16	47.17	47.15	47.13	47.10	47.06	46.95	46.83	46.83	46.97	46.97	46.96	46.89	46.75	46.69	46.63	46.66	46.55	46.44	46.33	46.23

PERFIL
ESCALA HORIZONTAL 1 : 500
ESCALA VERTICAL 1 : 50

PERFIL DE PROYECTO

ESC. HOR. : 1:500
ESC. VER. : 1:50

UBICACIÓN

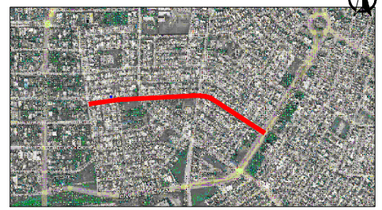

SIMBOLOGÍA

	TERRENO NATURAL
	RASANTE DE PROYECTO

GOBIERNO MUNICIPAL DE REYNOSA IMPARABLE 2024 — 2027

R. AYUNTAMIENTO DE REYNOSA, TAM.
SECRETARÍA DE OBRAS PÚBLICAS

SECRETARIO DE OBRAS PÚBLICAS

ARQ. EDUARDO LÓPEZ ARIAS

DIRECTOR DE CONSTRUCCIÓN


MPRU ING. ROGELIO AVENDAÑO GARCÍA

DIRECTOR DE PROYECTOS DE OBRAS PÚBLICAS

ING. JUAN GABRIEL MARTÍNEZ LÓPEZ


OBRA:	PLANO:	FECHA:
PAVIMENTACION HIDRAULICA EN CALLE RIO PESQUERIA.	008-PER-01 8 DE 19	SEPT 2026

PLANO:	ESC:	UBICACIÓN:
PERFIL DE PROYECTO	LA QUE INDICA	ENTRE BULERVAR LAS FUENTES Y CIRCUITO INDEPENDENCIA EN FRACCIONAMIENTO FUENTES SECCION LOMAS DEL MUNICIPIO DE REYNOSA, TAMPS.

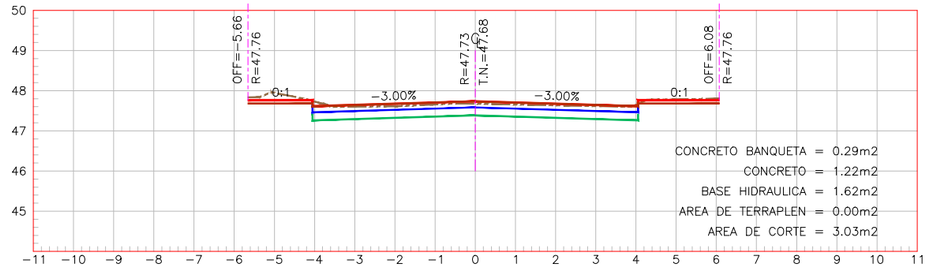


ESTACION 0+190.00

ESCALA HORIZONTAL 1 : 100
ESCALA VERTICAL 1 : 100

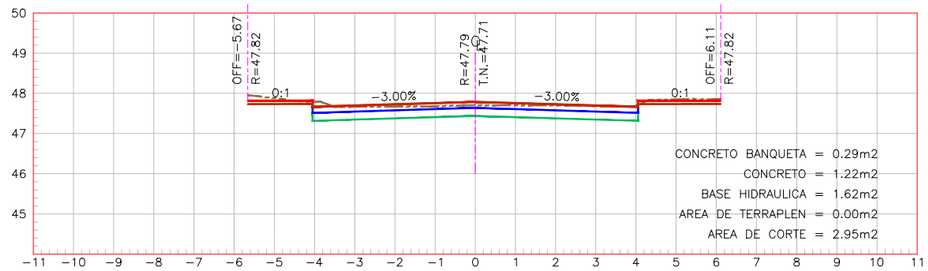


ESTACION 0+180.00

ESCALA HORIZONTAL 1 : 100
ESCALA VERTICAL 1 : 100

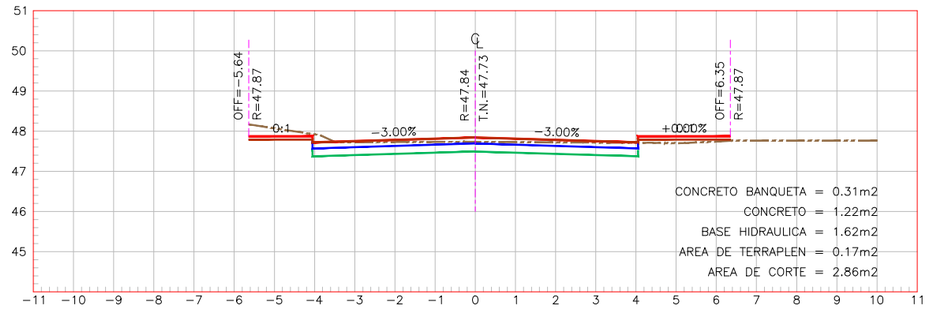


ESTACION 0+170.00

ESCALA HORIZONTAL 1 : 100
ESCALA VERTICAL 1 : 100

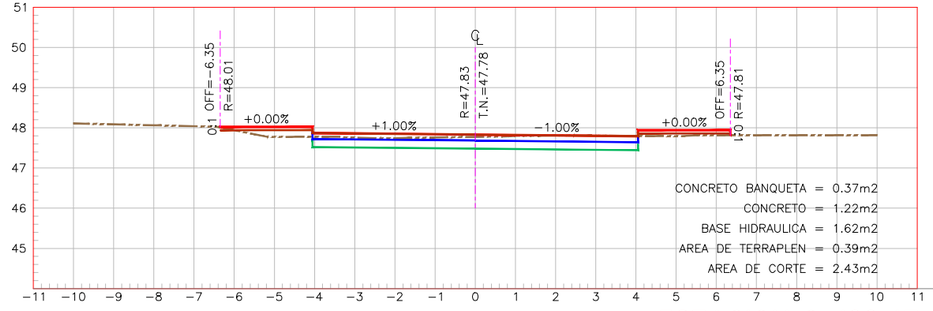


ESTACION 0+166.47

ESCALA HORIZONTAL 1 : 100
ESCALA VERTICAL 1 : 100

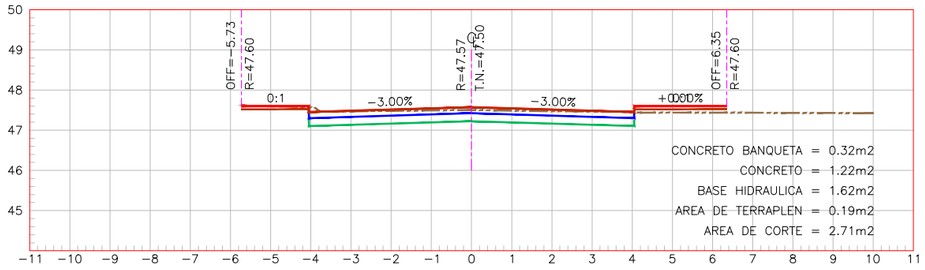


ESTACION 0+220.00

ESCALA HORIZONTAL 1 : 100
ESCALA VERTICAL 1 : 100

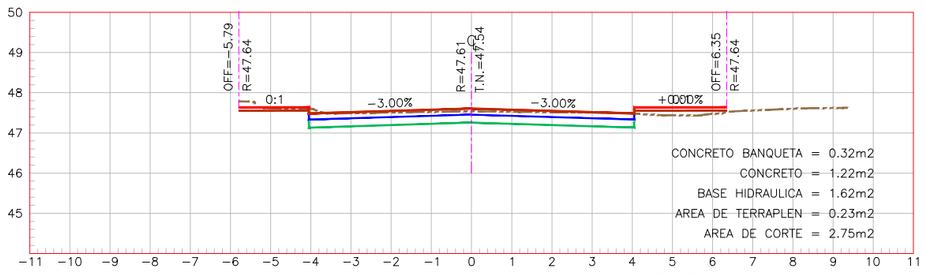


ESTACION 0+213.80

ESCALA HORIZONTAL 1 : 100
ESCALA VERTICAL 1 : 100

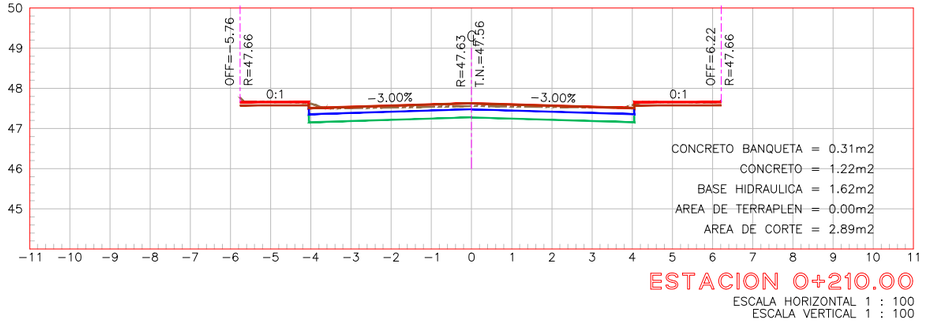

ESTACION 0+210.00


ESCALA HORIZONTAL 1 : 100
ESCALA VERTICAL 1 : 100

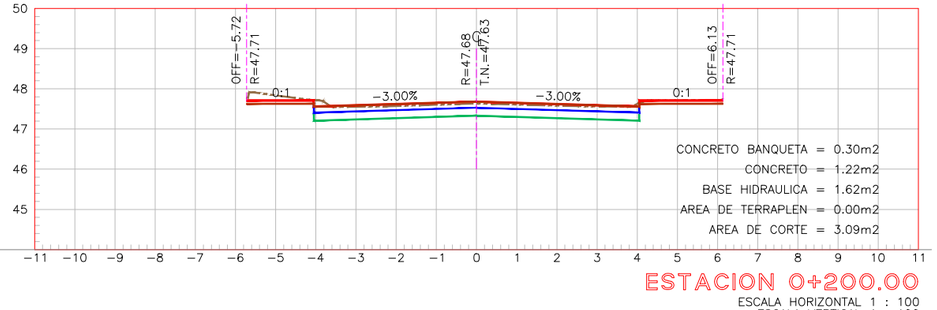

ESTACION 0+200.00

ESCALA HORIZONTAL 1 : 100
ESCALA VERTICAL 1 : 100

UBICACIÓN

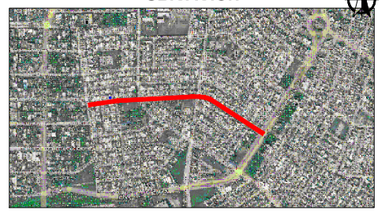

SIMBOLOGÍA

	TERRENO NATURAL
	RASANTE DE PROYECTO
	LOSA DE RODAMIENTO
	BASE HIDRÁULICA

GOBIERNO MUNICIPAL DE REYNOSA
IMPARABLE
2024 — 2027

R. AYUNTAMIENTO DE REYNOSA, TAM.
SECRETARÍA DE OBRAS PÚBLICAS

SECRETARIO DE OBRAS PÚBLICAS

ARQ. EDUARDO LÓPEZ ARIAS

DIRECTOR DE CONSTRUCCIÓN


MPRU ING. ROGELIO AVENDAÑO GARCÍA

DIRECTOR DE PROYECTOS DE OBRAS PÚBLICAS

ING. JUAN GABRIEL MARTÍNEZ LÓPEZ


OBRA:	PLANO:	FECHA:
PAVIMENTACION HIDRAULICA EN CALLE RIO PESQUERIA.	009-SEC-01 9 DE 19	SEPT 2026

PLANO:	ESC:	UBICACIÓN:
SECCIONES	1:150	ENTRE BULERVAR LAS FUENTES Y CIRCUITO INDEPENDENCIA EN FRACCIONAMIENTO FUENTES SECCION LOMAS DEL MUNICIPIO DE REYNOSA, TAMPS.

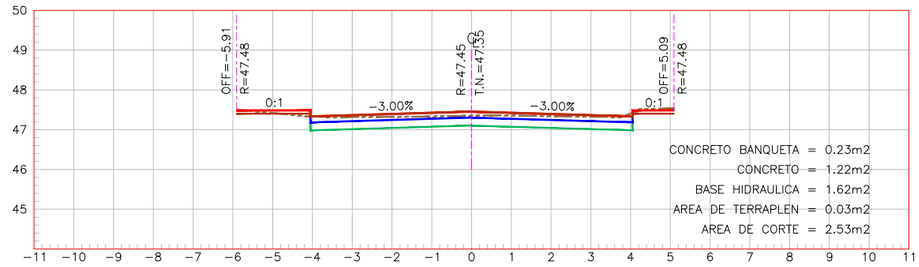


ESTACION 0+250.00

ESCALA HORIZONTAL 1 : 100
ESCALA VERTICAL 1 : 100

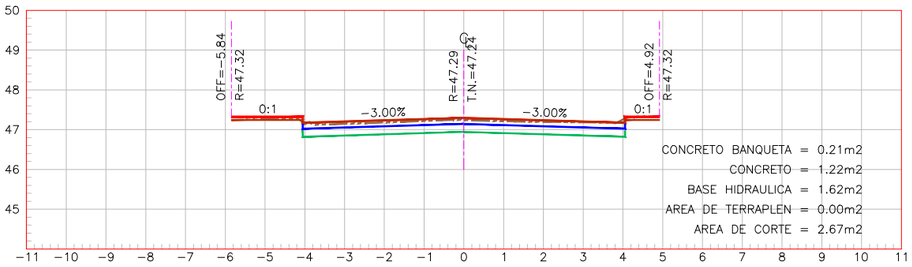


ESTACION 0+290.00

ESCALA HORIZONTAL 1 : 100
ESCALA VERTICAL 1 : 100

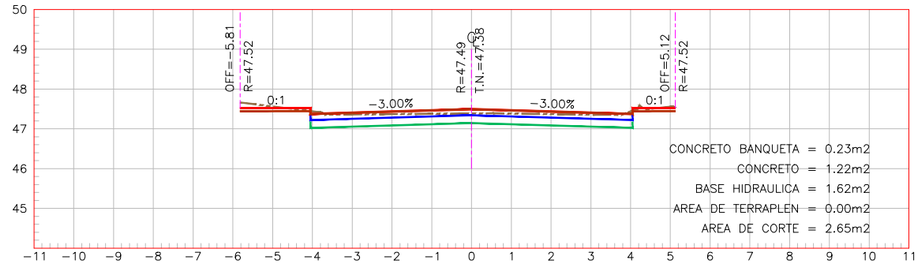


ESTACION 0+240.00

ESCALA HORIZONTAL 1 : 100
ESCALA VERTICAL 1 : 100

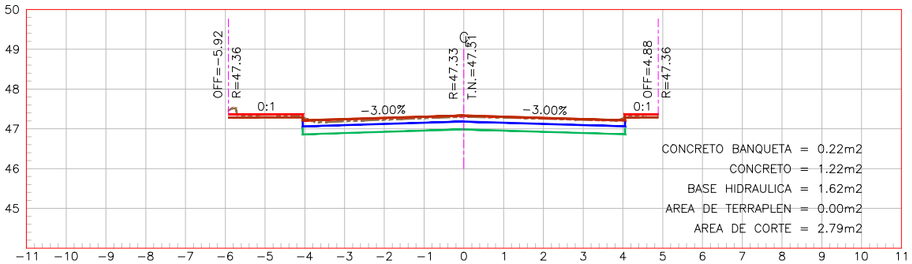


ESTACION 0+280.00

ESCALA HORIZONTAL 1 : 100
ESCALA VERTICAL 1 : 100

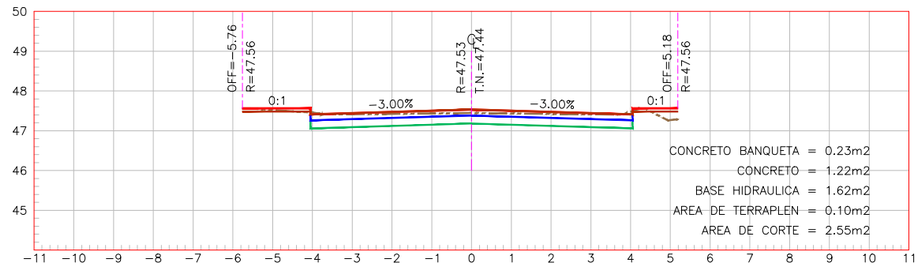


ESTACION 0+230.00

ESCALA HORIZONTAL 1 : 100
ESCALA VERTICAL 1 : 100

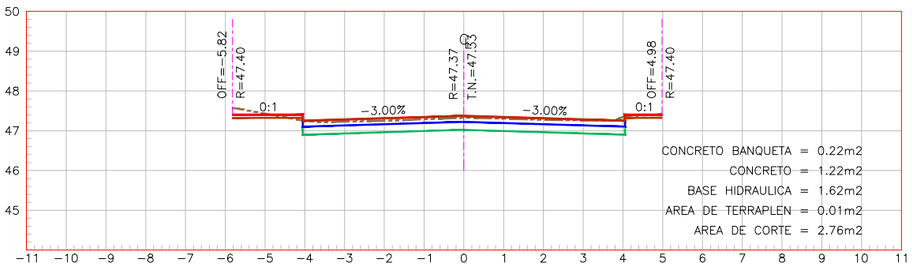


ESTACION 0+270.00

ESCALA HORIZONTAL 1 : 100
ESCALA VERTICAL 1 : 100

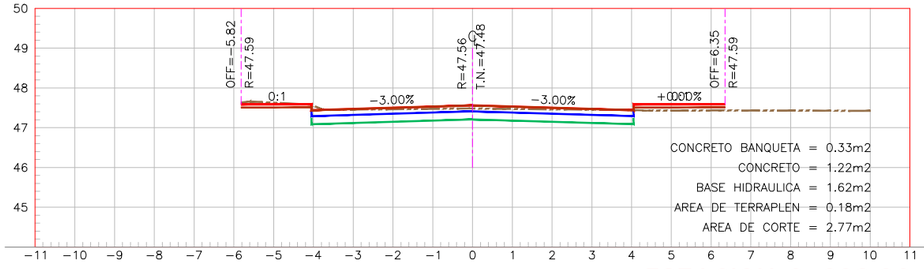

ESTACION 0+223.08


ESCALA HORIZONTAL 1 : 100
ESCALA VERTICAL 1 : 100

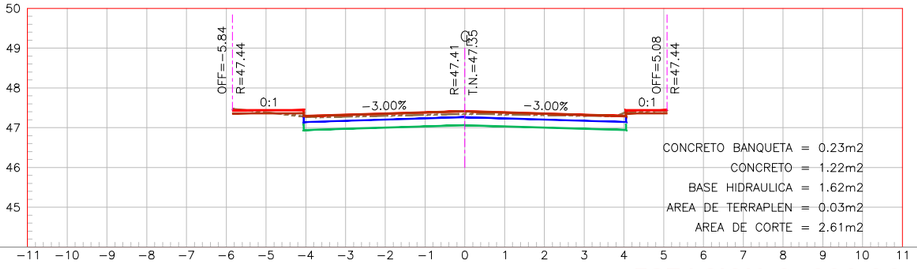

ESTACION 0+260.00

ESCALA HORIZONTAL 1 : 100
ESCALA VERTICAL 1 : 100

UBICACIÓN

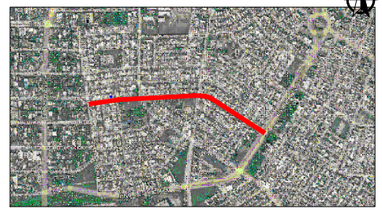

SIMBOLOGÍA

	TERRENO NATURAL
	RASANTE DE PROYECTO
	LOSA DE RODAMIENTO
	BASE HIDRÁULICA

GOBIERNO MUNICIPAL DE REYNOSA IMPARABLE 2024 2027

R. AYUNTAMIENTO DE REYNOSA, TAM.
SECRETARÍA DE OBRAS PÚBLICAS

SECRETARIO DE OBRAS PÚBLICAS

ARQ. EDUARDO LÓPEZ ARIAS

DIRECTOR DE CONSTRUCCIÓN


MPRU ING. ROGELIO AVENDAÑO GARCÍA

DIRECTOR DE PROYECTOS DE OBRAS PÚBLICAS

ING. JUAN GABRIEL MARTÍNEZ LÓPEZ


OBRA:	PLANO:	FECHA:
PAVIMENTACION HIDRAULICA EN CALLE RIO PESQUERIA.	010-SEC-02 10 DE 19	SEPT 2026

PLANO:	ESC:	UBICACIÓN:
SECCIONES	1:150	ENTRE BULERVAR LAS FUENTES Y CIRCUITO INDEPENDENCIA EN FRACCIONAMIENTO FUENTES SECCION LOMAS DEL MUNICIPIO DE REYNOSA, TAMPS.

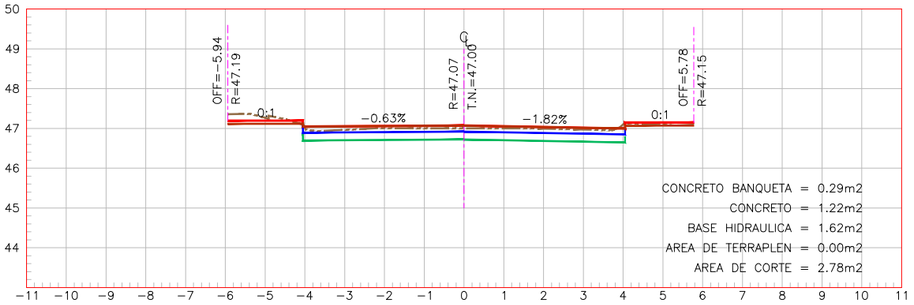


ESTACION 0+330.00

ESCALA HORIZONTAL 1 : 100
ESCALA VERTICAL 1 : 100

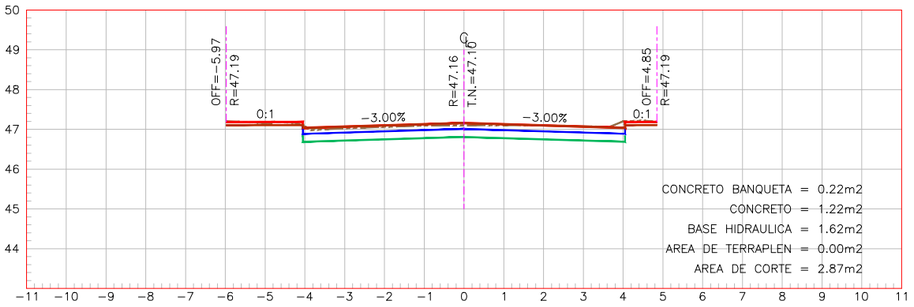


ESTACION 0+320.00

ESCALA HORIZONTAL 1 : 100
ESCALA VERTICAL 1 : 100

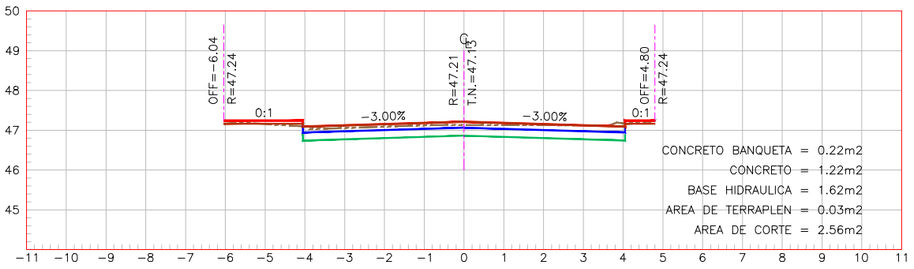


ESTACION 0+310.00

ESCALA HORIZONTAL 1 : 100
ESCALA VERTICAL 1 : 100

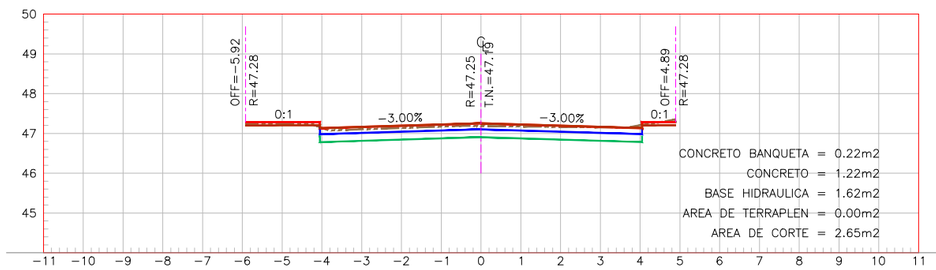


ESTACION 0+300.00

ESCALA HORIZONTAL 1 : 100
ESCALA VERTICAL 1 : 100

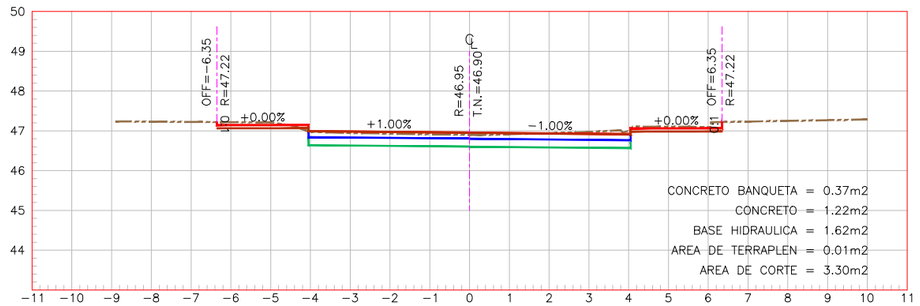


ESTACION 0+350.00

ESCALA HORIZONTAL 1 : 100
ESCALA VERTICAL 1 : 100

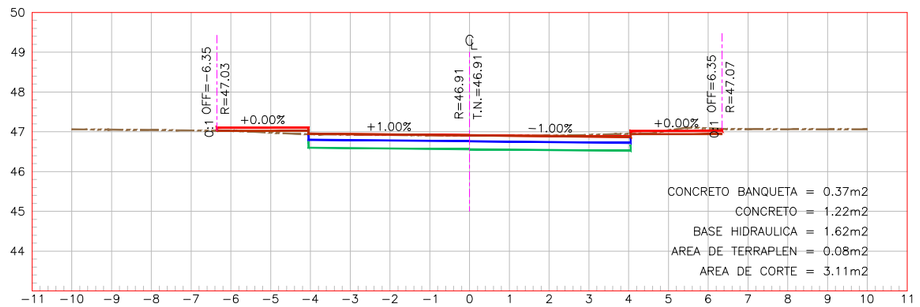


ESTACION 0+345.27

ESCALA HORIZONTAL 1 : 100
ESCALA VERTICAL 1 : 100

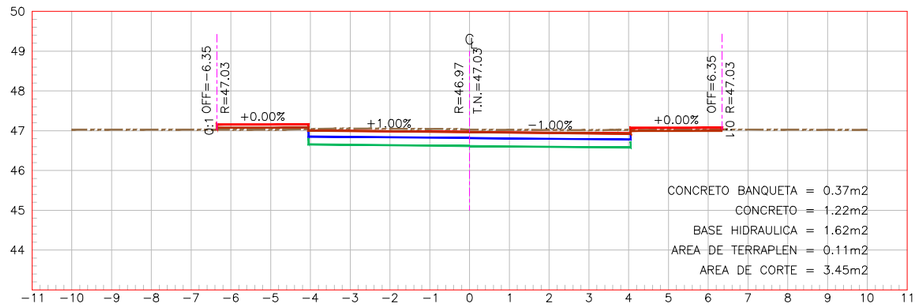

ESTACION 0+340.00


ESCALA HORIZONTAL 1 : 100
ESCALA VERTICAL 1 : 100

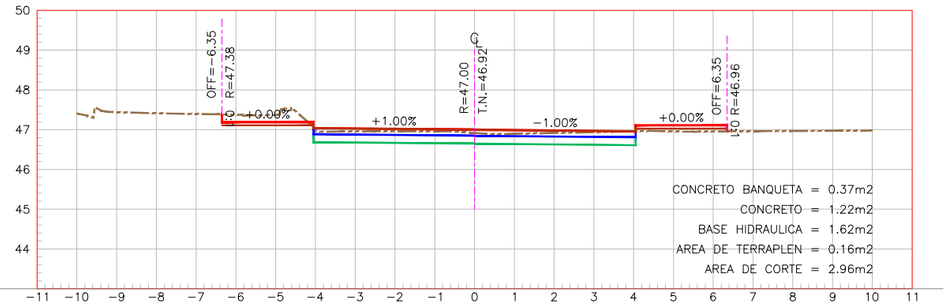

ESTACION 0+336.88

ESCALA HORIZONTAL 1 : 100
ESCALA VERTICAL 1 : 100

UBICACIÓN

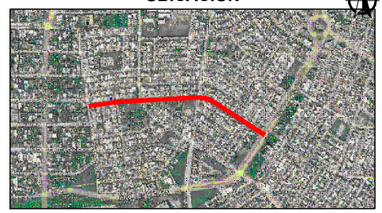

SIMBOLOGÍA

	TERRENO NATURAL
	RASANTE DE PROYECTO
	LOSA DE RODAMIENTO
	BASE HIDRÁULICA

GOBIERNO MUNICIPAL DE REYNOSA IMPARABLE 2024 — 2027

R. AYUNTAMIENTO DE REYNOSA, TAM.
SECRETARÍA DE OBRAS PÚBLICAS

SECRETARIO DE OBRAS PÚBLICAS

ARQ. EDUARDO LÓPEZ ARIAS

DIRECTOR DE CONSTRUCCIÓN


MPRU ING. ROGELIO AVENDAÑO GARCÍA

DIRECTOR DE PROYECTOS DE OBRAS PÚBLICAS

ING. JUAN GABRIEL MARTÍNEZ LÓPEZ


OBRA:	PLANO:	FECHA:
PAVIMENTACION HIDRAULICA EN CALLE RIO PESQUERIA.	011-SEC-03 11 DE 19	SEPT 2026

PLANO:	ESC:	UBICACIÓN:
SECCIONES	1:150	ENTRE BULEVAR LAS FUENTES Y CIRCUITO INDEPENDENCIA EN FRACCIONAMIENTO FUENTES SECCION LOMAS DEL MUNICIPIO DE REYNOSA, TAMPS.

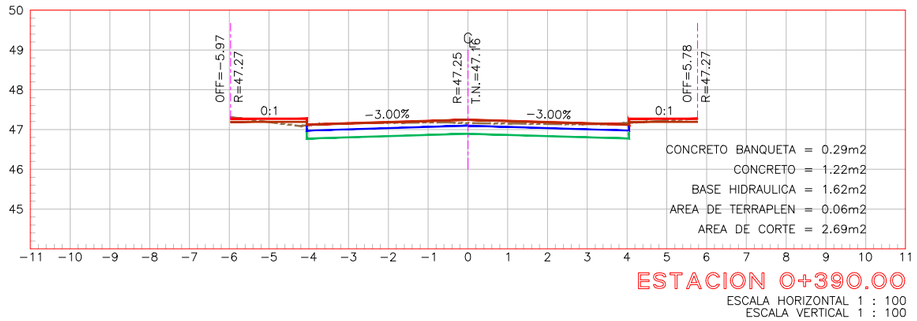


ESTACION 0+390.00

ESCALA HORIZONTAL 1 : 100
ESCALA VERTICAL 1 : 100

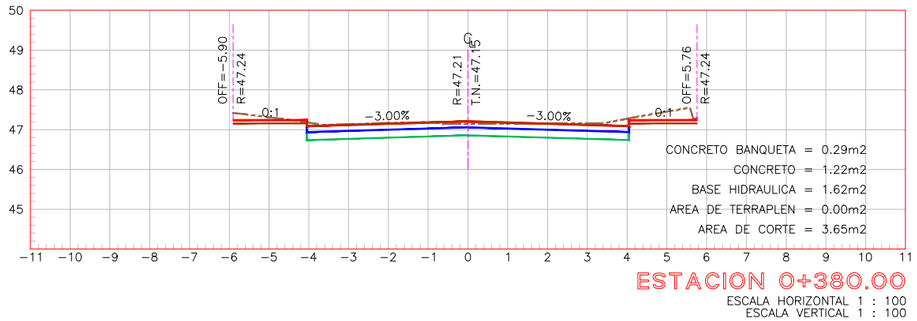


ESTACION 0+380.00

ESCALA HORIZONTAL 1 : 100
ESCALA VERTICAL 1 : 100

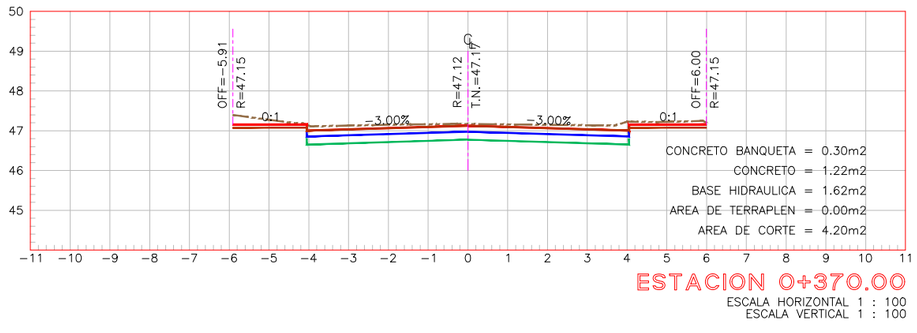


ESTACION 0+370.00

ESCALA HORIZONTAL 1 : 100
ESCALA VERTICAL 1 : 100

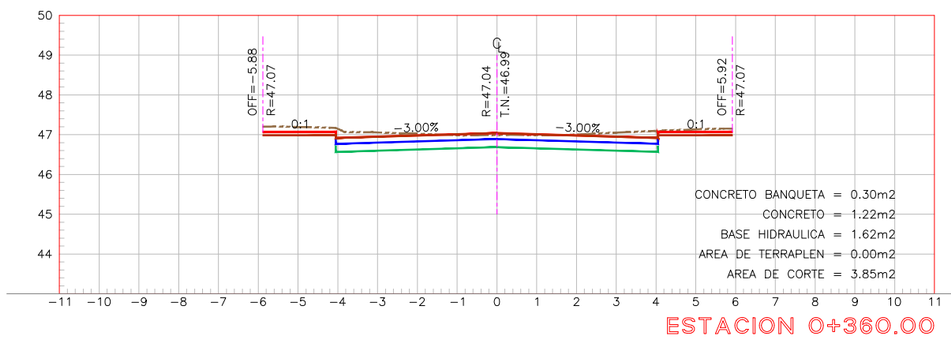


ESTACION 0+360.00

ESCALA HORIZONTAL 1 : 100
ESCALA VERTICAL 1 : 100

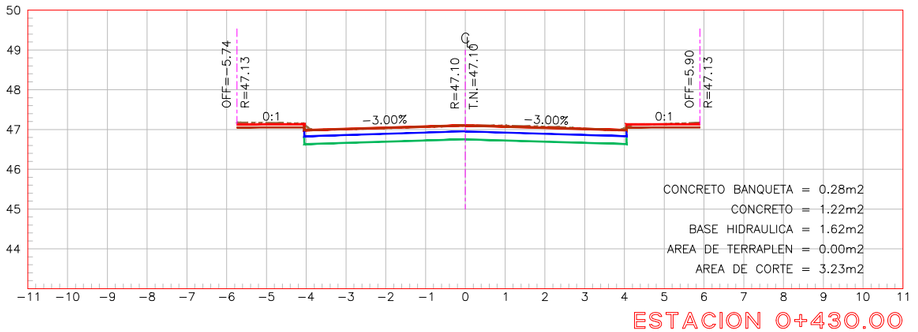


ESTACION 0+430.00

ESCALA HORIZONTAL 1 : 100
ESCALA VERTICAL 1 : 100

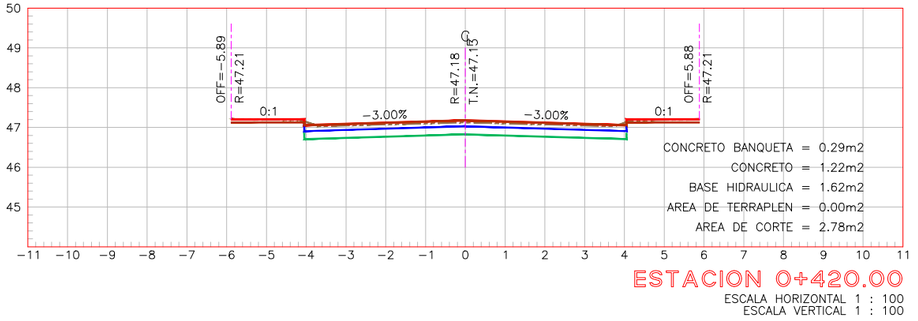


ESTACION 0+420.00

ESCALA HORIZONTAL 1 : 100
ESCALA VERTICAL 1 : 100

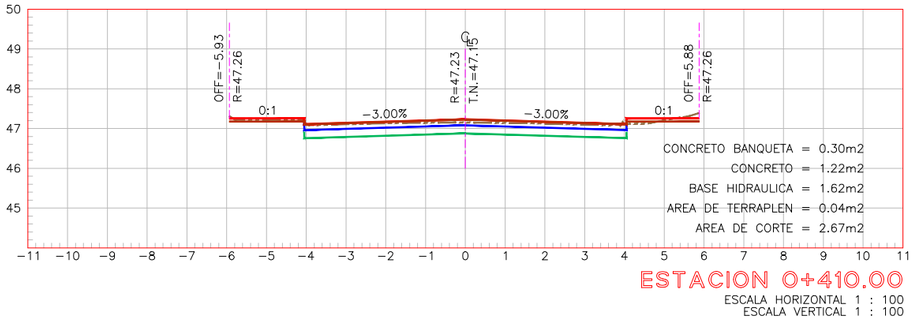

ESTACION 0+410.00


ESCALA HORIZONTAL 1 : 100
ESCALA VERTICAL 1 : 100

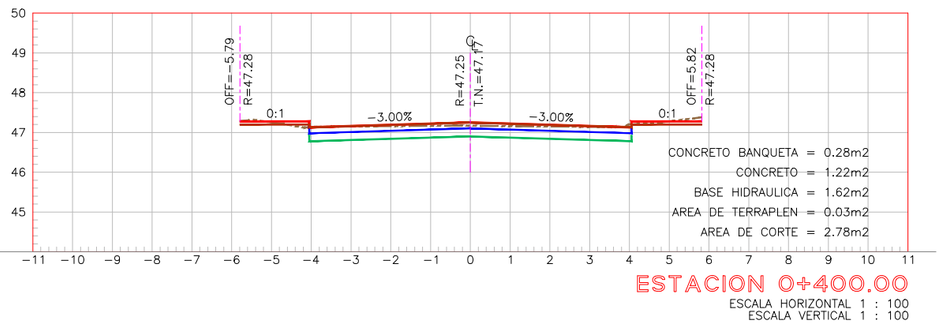

ESTACION 0+400.00

ESCALA HORIZONTAL 1 : 100
ESCALA VERTICAL 1 : 100

UBICACIÓN

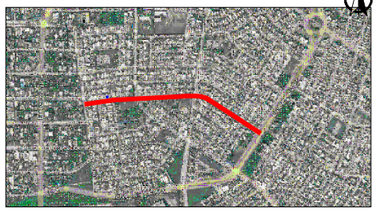

SIMBOLOGÍA

	TERRENO NATURAL
	RASANTE DE PROYECTO
	LOSA DE RODAMIENTO
	BASE HIDRÁULICA

GOBIERNO MUNICIPAL DE REYNOSA IMPARABLE 2024 2027

R. AYUNTAMIENTO DE REYNOSA, TAM.
SECRETARÍA DE OBRAS PÚBLICAS

SECRETARIO DE OBRAS PÚBLICAS

ARQ. EDUARDO LÓPEZ ARIAS

DIRECTOR DE CONSTRUCCIÓN


MPRU ING. ROGELIO AVENDAÑO GARCÍA

DIRECTOR DE PROYECTOS DE OBRAS PÚBLICAS

ING. JUAN GABRIEL MARTÍNEZ LÓPEZ


OBRA:	PLANO:	FECHA:
PAVIMENTACION HIDRAULICA EN CALLE RIO PESQUERIA.	012-SEC-04 12 DE 19	SEPT 2026

PLANO:	ESC:	UBICACIÓN:
SECCIONES	1:150	ENTRE BULEVAR LAS FUENTES Y CIRCUITO INDEPENDENCIA EN FRACCIONAMIENTO FUENTES SECCION LOMAS DEL MUNICIPIO DE REYNOSA, TAMPS.

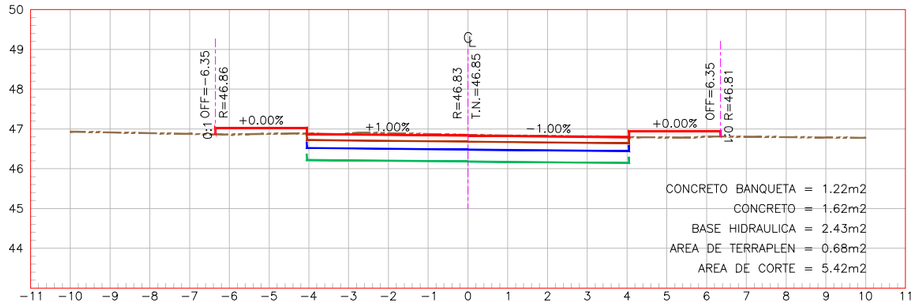


ESTACION 0+462.60

ESCALA HORIZONTAL 1 : 100
ESCALA VERTICAL 1 : 100

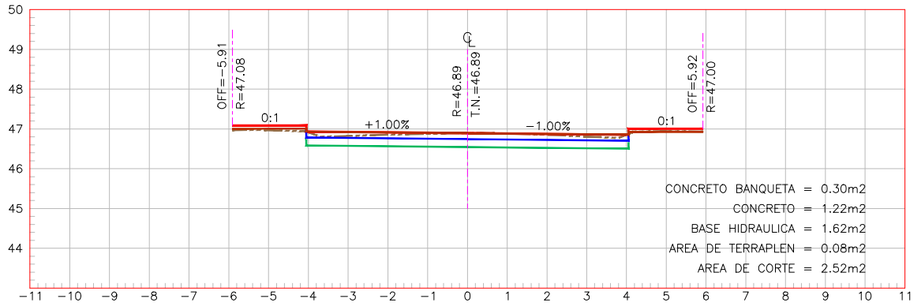


ESTACION 0+500.00

ESCALA HORIZONTAL 1 : 100
ESCALA VERTICAL 1 : 100

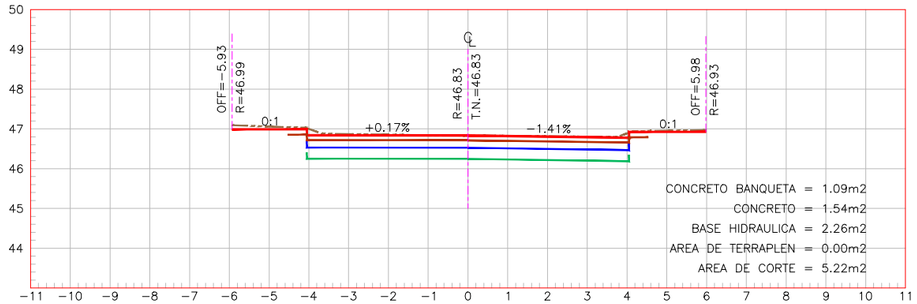


ESTACION 0+460.00

ESCALA HORIZONTAL 1 : 100
ESCALA VERTICAL 1 : 100

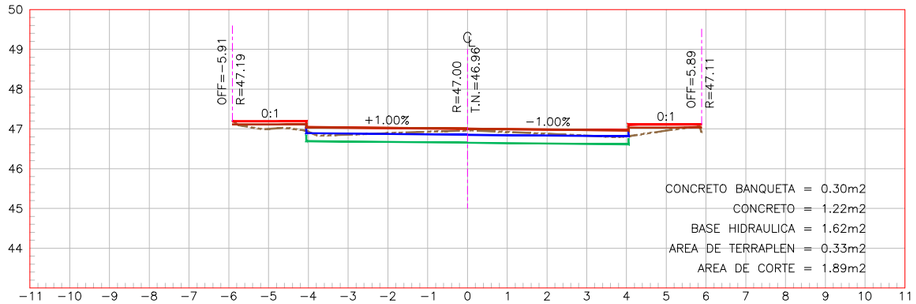


ESTACION 0+490.00

ESCALA HORIZONTAL 1 : 100
ESCALA VERTICAL 1 : 100

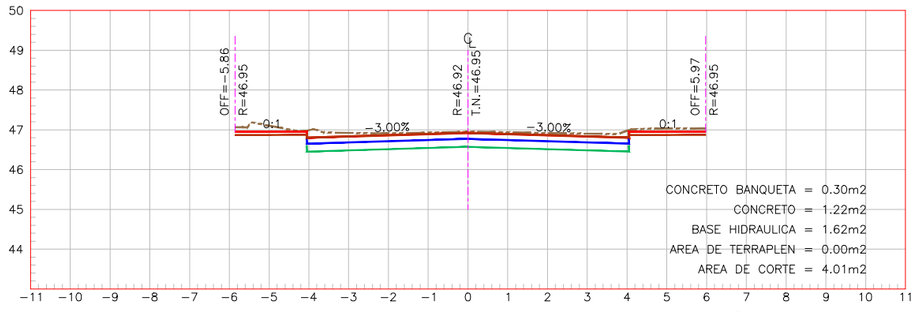


ESTACION 0+450.00

ESCALA HORIZONTAL 1 : 100
ESCALA VERTICAL 1 : 100

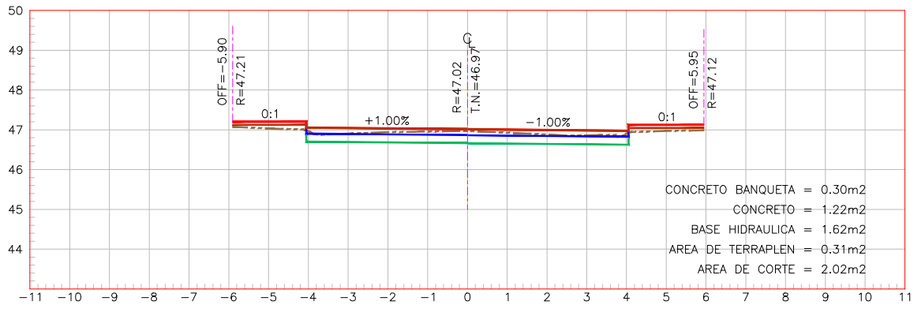


ESTACION 0+480.00

ESCALA HORIZONTAL 1 : 100
ESCALA VERTICAL 1 : 100

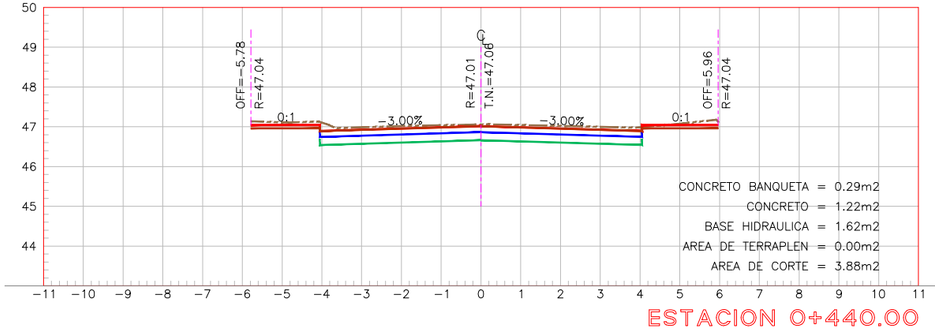

ESTACION 0+440.00

ESCALA HORIZONTAL 1 : 100
ESCALA VERTICAL 1 : 100

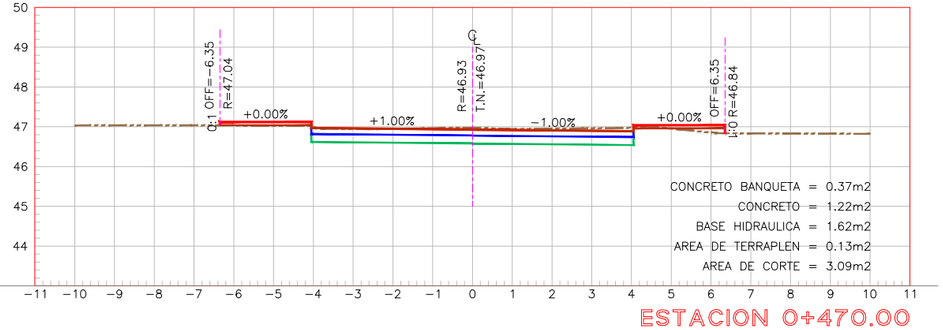

ESTACION 0+470.00

ESCALA HORIZONTAL 1 : 100
ESCALA VERTICAL 1 : 100

UBICACIÓN



SIMBOLOGÍA

	TERRENO NATURAL
	RASANTE DE PROYECTO
	LOSA DE RODAMIENTO
	BASE HIDRÁULICA

GOBIERNO MUNICIPAL DE REYNOSA IMPARABLE 2024 2027

R. AYUNTAMIENTO DE REYNOSA, TAM.
SECRETARÍA DE OBRAS PÚBLICAS

SECRETARIO DE OBRAS PÚBLICAS

ARQ. EDUARDO LÓPEZ ARIAS

DIRECTOR DE CONSTRUCCIÓN


MPRU ING. ROGELIO AVENDAÑO GARCÍA

DIRECTOR DE PROYECTOS DE OBRAS PÚBLICAS

ING. JUAN GABRIEL MARTÍNEZ LÓPEZ


OBRA:	PLANO:	FECHA:
PAVIMENTACION HIDRAULICA EN CALLE RIO PESQUERIA.	013-SEC-05 13 DE 19	SEPT 2026

PLANO:	ESC:	UBICACIÓN:
SECCIONES	1:150	ENTRE BULERVAR LAS FUENTES Y CIRCUITO INDEPENDENCIA EN FRACCIONAMIENTO FUENTES SECCION LOMAS DEL MUNICIPIO DE REYNOSA, TAMPS.

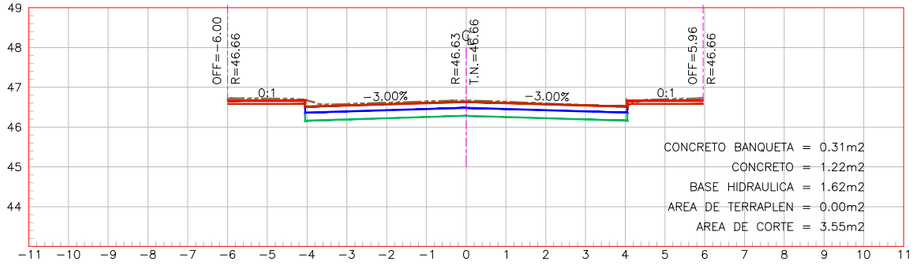


ESTACION 0+530.00

ESCALA HORIZONTAL 1 : 100
ESCALA VERTICAL 1 : 100

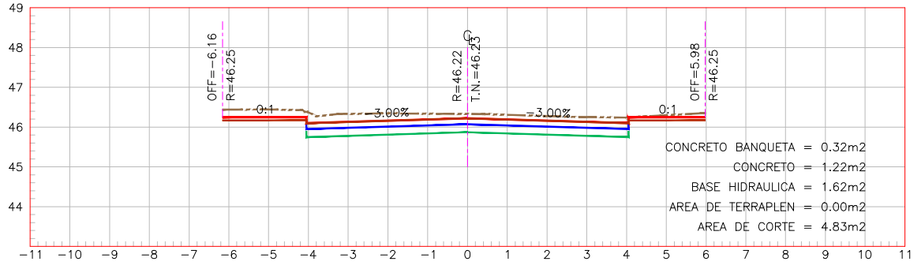


ESTACION 0+568.43

ESCALA HORIZONTAL 1 : 100
ESCALA VERTICAL 1 : 100

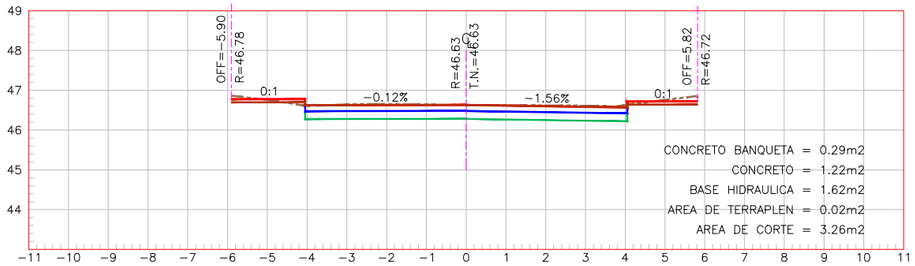


ESTACION 0+520.00

ESCALA HORIZONTAL 1 : 100
ESCALA VERTICAL 1 : 100

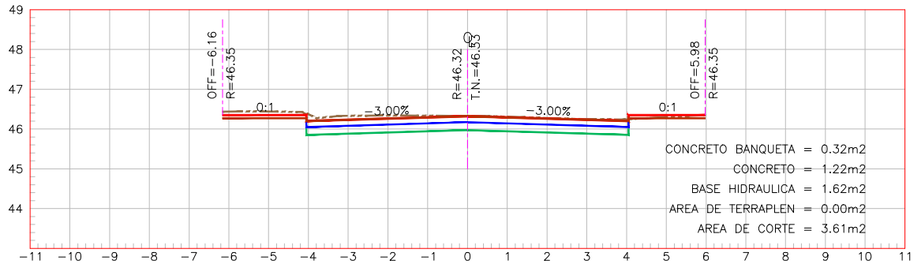


ESTACION 0+560.00

ESCALA HORIZONTAL 1 : 100
ESCALA VERTICAL 1 : 100

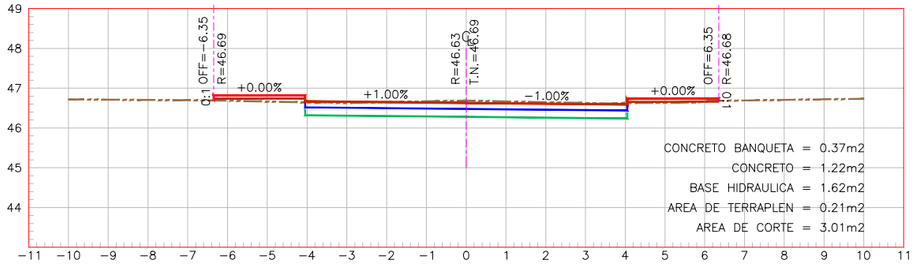


ESTACION 0+516.10

ESCALA HORIZONTAL 1 : 100
ESCALA VERTICAL 1 : 100

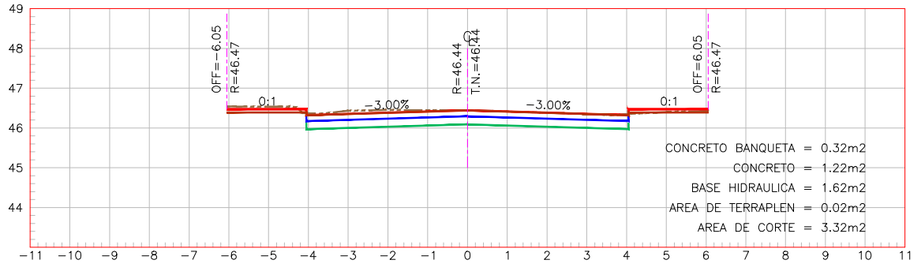


ESTACION 0+550.00

ESCALA HORIZONTAL 1 : 100
ESCALA VERTICAL 1 : 100

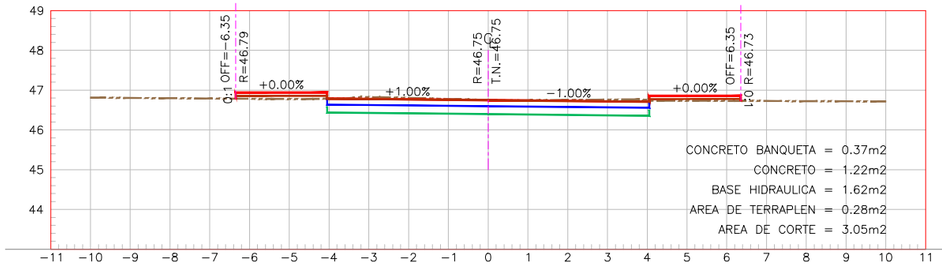

ESTACION 0+508.87

ESCALA HORIZONTAL 1 : 100
ESCALA VERTICAL 1 : 100

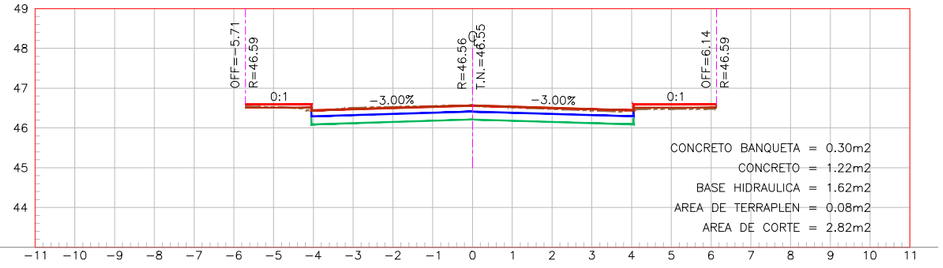

ESTACION 0+540.00

ESCALA HORIZONTAL 1 : 100
ESCALA VERTICAL 1 : 100

UBICACIÓN



SIMBOLOGÍA

	TERRENO NATURAL
	RASANTE DE PROYECTO
	LOSA DE RODAMIENTO
	BASE HIDRÁULICA

GOBIERNO MUNICIPAL DE REYNOSA IMPARABLE 2024 2027

R. AYUNTAMIENTO DE REYNOSA, TAM.
SECRETARÍA DE OBRAS PÚBLICAS

SECRETARIO DE OBRAS PÚBLICAS

ARQ. EDUARDO LÓPEZ ARIAS


DIRECTOR DE CONSTRUCCIÓN

MPRU ING. ROGELIO AVENDAÑO GARCÍA

DIRECTOR DE PROYECTOS DE OBRAS PÚBLICAS

ING. JUAN GABRIEL MARTÍNEZ LÓPEZ


OBRA: PAVIMENTACION HIDRAULICA EN CALLE RIO PESQUERIA.		PLANO: 014-SEC-06 14 DE 19	FECHA: SEPT 2026
PLANO: SECCIONES	ESC: 1:150	UBICACIÓN: ENTRE BULERVAR LAS FUENTES Y CIRCUITO INDEPENDENCIA EN FRACCIONAMIENTO FUENTES SECCION LOMAS DEL MUNICIPIO DE REYNOSA, TAMPS.	

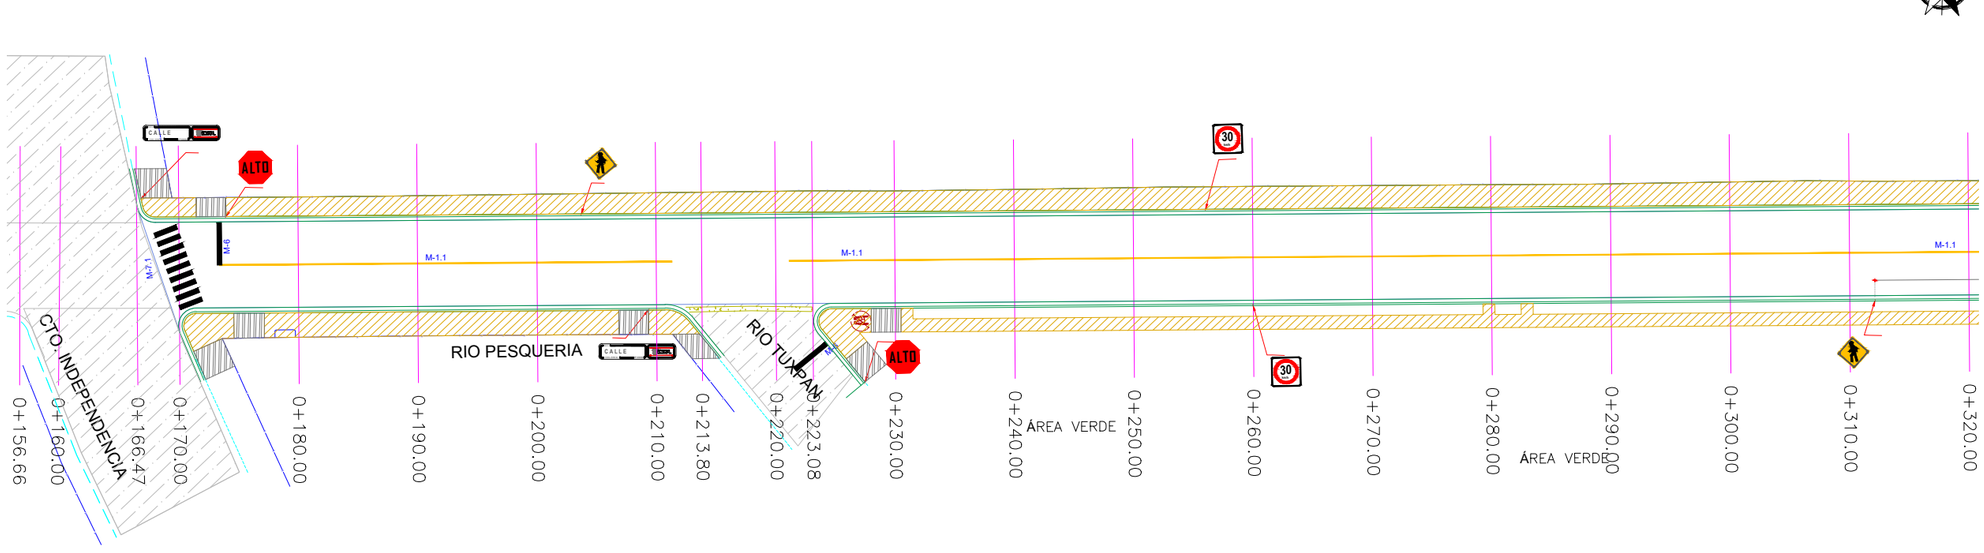

PLANTA DE SEÑALIZACIÓN

0+156.66-0+320.00 ESC. 1 : 500

UBICACIÓN

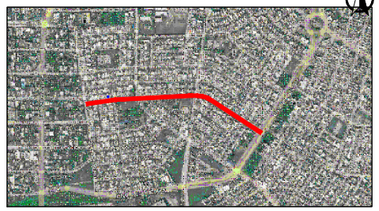

SIMBOLOGÍA

SIMBOLOGÍA SEÑALIZACIÓN HORIZONTAL	
M–6	LÍNEA DE ALTO LÍNEA M-6, DE ALTO, CON UN ANCHO DE 0.40 M. A 1.00 M. SEPARADA PERPENDICULARMENTE DEL CRUCE DE PEATONES, CON **PINTURA TERMOPLÁSTICA EN COLOR BLANCO** CON APLICACIÓN DE MICROESFERA DE VIDRIO CON ÍNDICE DE REFRACCIÓN DE 1.5
M–7.1	LÍNEA PARA CRUCE DE PEATONES LÍNEA M-7.1, PARA CRUCE DE PEATONES (VIALIDADES PRIMARIAS), CON UN ANCHO DE 0.40 M. Y UNA SEPARACIÓN DE 0.40 M, ENTRE SÍ, CON **PINTURA TERMOPLÁSTICA EN COLOR AMARILLO**
M–1.1	LÍNEA CONTINUA SENCILLA LÍNEA CONTINUA SENCILLA M-1.1, SEPARADORA DE SENTIDOS DE CIRCULACIÓN, CON UN ANCHO DE 0.10 M. CON **PINTURA TERMOPLÁSTICA EN COLOR AMARILLO** CON APLICACIÓN DE MICROESFERA DE VIDRIO CON ÍNDICE DE REFRACCIÓN DE 1.5

SIMBOLOGÍA SEÑALIZACIÓN VERTICAL	
	NOMENCLATURA DE CALLE SII-6
ALTO	SEÑAL DE ALTO SR-6
	SEÑAL DE CRUCE DE PEATÓN SP-32
00	SEÑAL DE MÁXIMA VELOCIDAD SP-39
	SEÑAL DE PROHIBIDO ESTACIONARSE SP-22

GOBIERNO MUNICIPAL DE REYNOSA IMPARABLE 2024 2027

R. AYUNTAMIENTO DE REYNOSA, TAM.
SECRETARÍA DE OBRAS PÚBLICAS

SECRETARIO DE OBRAS PÚBLICAS

ARQ. EDUARDO LÓPEZ ARIAS

DIRECTOR DE CONSTRUCCIÓN

MPRU ING. ROGELIO AVENDAÑO GARCÍA

DIRECTOR DE PROYECTOS DE OBRAS PÚBLICAS

ING. JUAN GABRIEL MARTÍNEZ LÓPEZ

OBRA:	PLANO:	FECHA:
PAVIMENTACION HIDRAULICA EN CALLE RIO PESQUERIA.	015-SEÑ-01 15 DE 19	SEPT 2026

PLANO:	ESC:	UBICACIÓN:
SEÑALIZACION	1:500	ENTRE BULERVAR LAS FUENTES Y CIRCUITO INDEPENDENCIA EN FRACCIONAMIENTO FUENTES SECCION LOMAS DEL MUNICIPIO DE REYNOSA, TAMPS.




PLANTA DE SEÑALIZACION

0+320.00-0+480.00 ESC. 1 : 500

PLANTA DE SEÑALIZACION

0+480.00-0+568.43 ESC. 1 : 500

UBICACIÓN

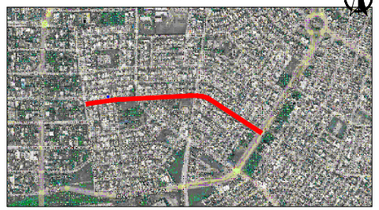

SIMBOLOGÍA

SIMBOLOGÍA SEÑALIZACIÓN HORIZONTAL	
M-6	LÍNEA DE ALTO LÍNEA M-6, DE ALTO, CON UN ANCHO DE 0.40 M. A 1.00 M. SEPARADA PERPENDICULARMENTE DEL CRUCE DE PEATONES, CON **PINTURA TERMOPLÁSTICA EN COLOR BLANCO** CON APLICACIÓN DE MICROESFERA DE VIDRIO CON ÍNDICE DE REFRACCIÓN DE 1.5
M-7.1	LÍNEA PARA CRUCE DE PEATONES LÍNEA M-7.1, PARA CRUCE DE PEATONES (VIALIDADES PRIMARIAS), CON UN ANCHO DE 0.40 M. Y UNA SEPARACIÓN DE 0.40 M, ENTRE SÍ, CON **PINTURA TERMOPLÁSTICA EN COLOR AMARILLO**
M-1.1	LÍNEA CONTINUA SENCILLA LÍNEA CONTINUA SENCILLA M-1.1, SEPARADORA DE SENTIDOS DE CIRCULACIÓN, CON UN ANCHO DE 0.10 M. CON **PINTURA TERMOPLÁSTICA EN COLOR AMARILLO** CON APLICACIÓN DE MICROESFERA DE VIDRIO CON ÍNDICE DE REFRACCIÓN DE 1.5

SIMBOLOGÍA SEÑALIZACIÓN VERTICAL	
	NOMENCLATURA DE CALLE SII-6
ALTO	SEÑAL DE ALTO SR-6
	SEÑAL DE CRUCE DE PEATÓN SP-32
00	SEÑAL DE MÁXIMA VELOCIDAD SP-39
	SEÑAL DE PROHIBIDO ESTACIONARSE SP-22

GOBIERNO MUNICIPAL DE REYNOSA IMPARABLE 2024 — 2027

R. AYUNTAMIENTO DE REYNOSA, TAM.
SECRETARÍA DE OBRAS PÚBLICAS

SECRETARIO DE OBRAS PÚBLICAS

ARQ. EDUARDO LÓPEZ ARIAS

DIRECTOR DE CONSTRUCCIÓN


MPRU ING. ROGELIO AVENDAÑO GARCÍA

DIRECTOR DE PROYECTOS DE OBRAS PÚBLICAS

ING. JUAN GABRIEL MARTÍNEZ LÓPEZ

OBRA:	PLANO:	FECHA:
PAVIMENTACION HIDRAULICA EN CALLE RIO PESQUERIA.	016-SEÑ-02 16 DE 19	SEPT 2026


PLANO:	ESC:	UBICACIÓN:
SEÑALIZACION	1:500	ENTRE BULERVAR LAS FUENTES Y CIRCUITO INDEPENDENCIA EN FRACCIONAMIENTO FUENTES SECCION LOMAS DEL MUNICIPIO DE REYNOSA, TAMPS.

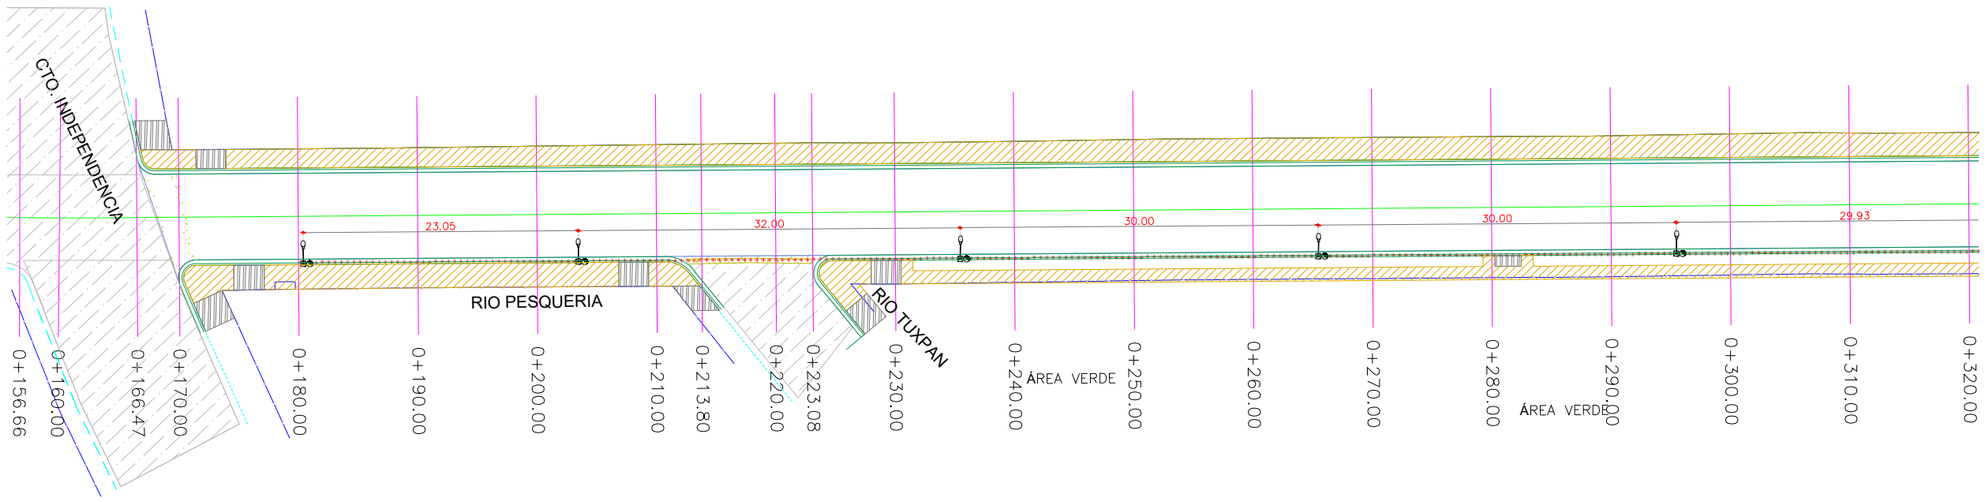

PLANTA DE ALUMBRADO

0+156.66-0+320.00 ESC. 1 : 500

UBICACIÓN

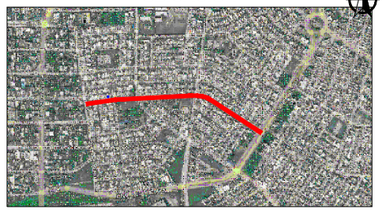

SIMBOLOGÍA

	LUMINARIA DE PROYECTO
	CANALIZACIÓN SUBTERRÁNEA
	REGISTRO ELÉCTRICO
	ACOMETIDA ELÉCTRICA

GOBIERNO MUNICIPAL DE REYNOSA IMPARABLE 2024 2027

R. AYUNTAMIENTO DE REYNOSA, TAM.
SECRETARÍA DE OBRAS PÚBLICAS

SECRETARIO DE OBRAS PÚBLICAS

ARQ. EDUARDO LÓPEZ ARIAS

DIRECTOR DE CONSTRUCCIÓN


MPRU ING. ROGELIO AVENDAÑO GARCÍA

DIRECTOR DE PROYECTOS DE OBRAS PÚBLICAS

ING. JUAN GABRIEL MARTÍNEZ LÓPEZ


OBRA:	PLANO:	FECHA:
PAVIMENTACION HIDRAULICA EN CALLE RIO PESQUERIA.	017-ALUM-01 17 DE 19	SEPT 2026

PLANO:	ESC:	UBICACIÓN:
ALUMBRADO	1:500	ENTRE BULERVAR LAS FUENTES Y CIRCUITO INDEPENDENCIA EN FRACCIONAMIENTO FUENTES SECCION LOMAS DEL MUNICIPIO DE REYNOSA, TAMPS.

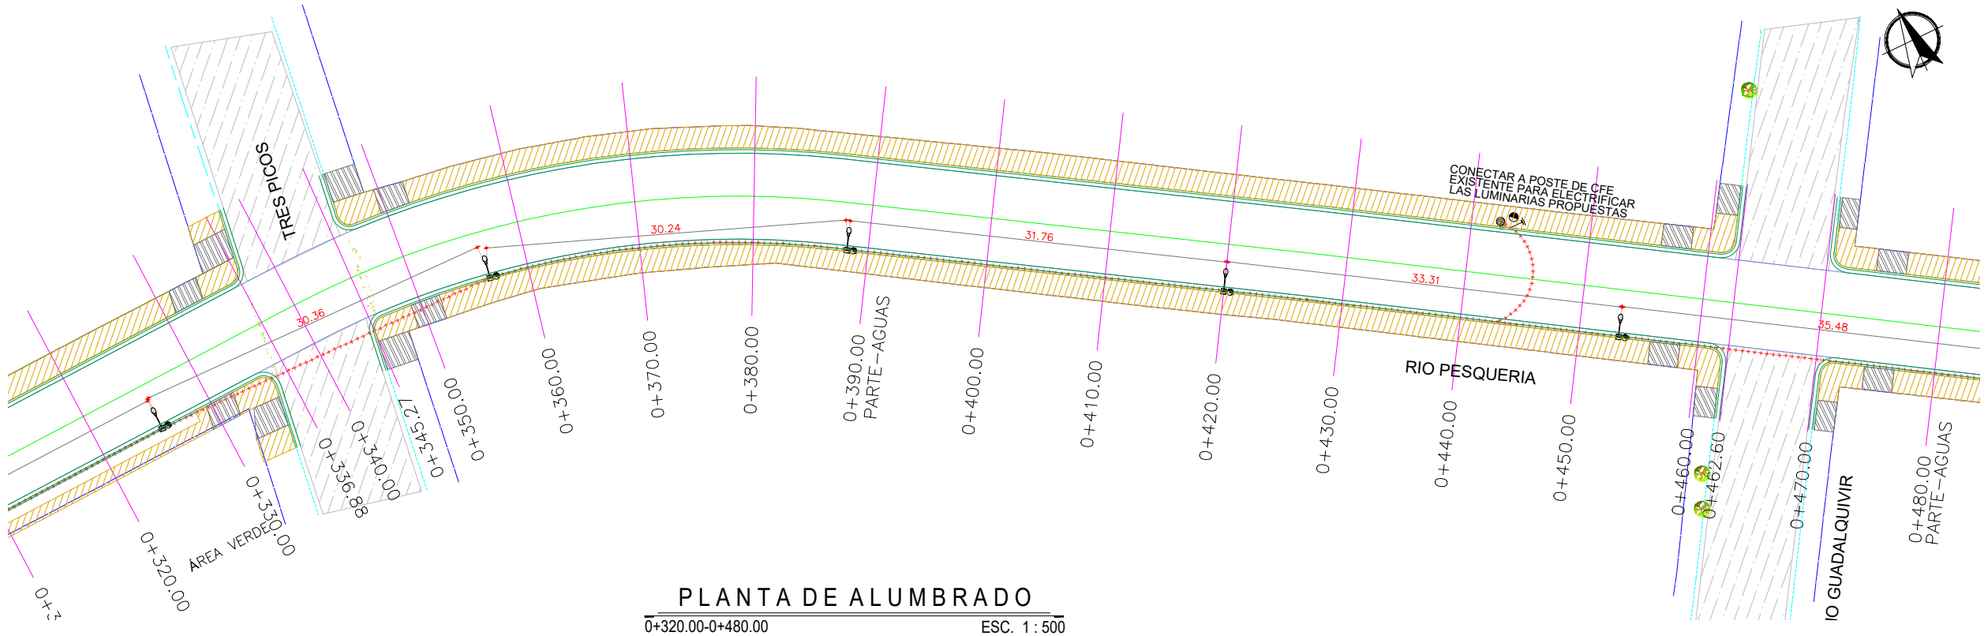

PLANTA DE ALUMBRADO

0+320.00-0+480.00 ESC. 1 : 500

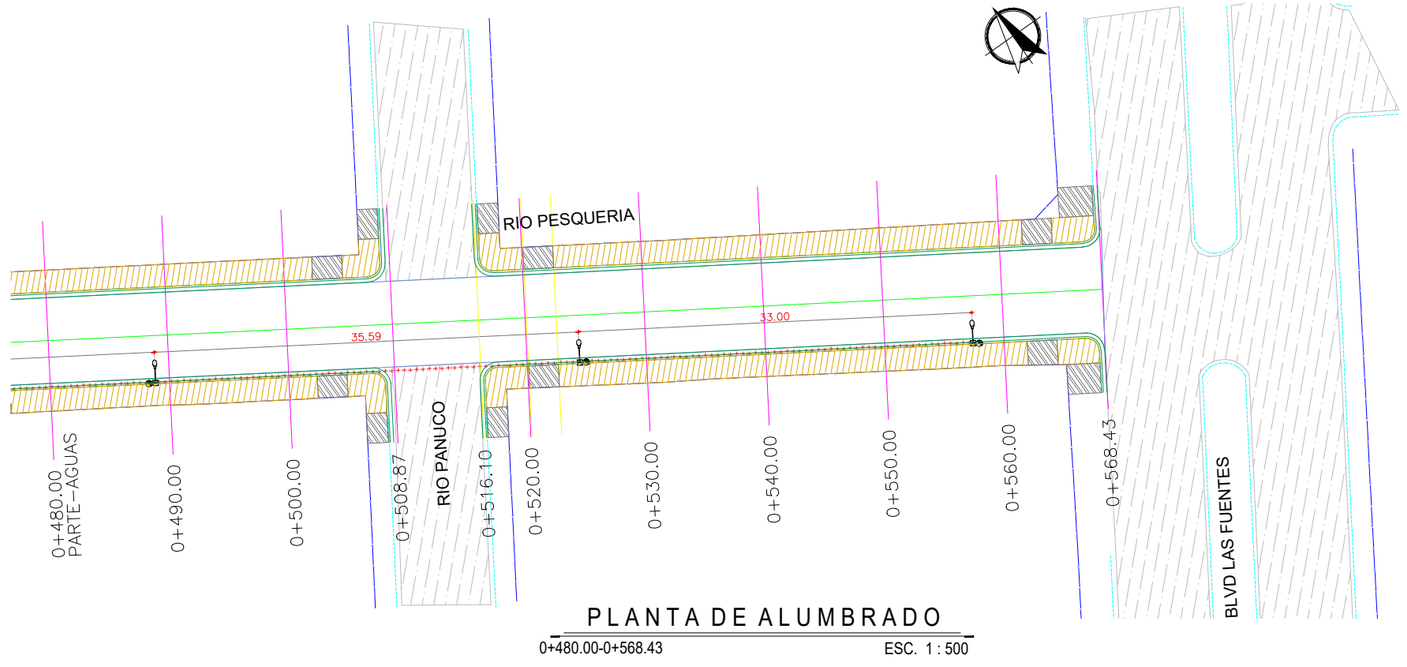

PLANTA DE ALUMBRADO

0+480.00-0+568.43 ESC. 1 : 500

UBICACIÓN



SIMBOLOGÍA

	LUMINARIA DE PROYECTO
	CANALIZACIÓN SUBTERRÁNEA
	REGISTRO ELÉCTRICO
	ACOMETIDA ELÉCTRICA

GOBIERNO MUNICIPAL DE REYNOSA IMPARABLE 2024 — 2027

R. AYUNTAMIENTO DE REYNOSA, TAM.
SECRETARÍA DE OBRAS PÚBLICAS

SECRETARIO DE OBRAS PÚBLICAS

ARQ. EDUARDO LÓPEZ ARIAS

DIRECTOR DE CONSTRUCCIÓN


MPRU ING. ROGELIO AVENDAÑO GARCÍA

DIRECTOR DE PROYECTOS DE OBRAS PÚBLICAS

ING. JUAN GABRIEL MARTÍNEZ LÓPEZ

OBRA:	PLANO:	FECHA:
PAVIMENTACION HIDRAULICA EN CALLE RIO PESQUERIA.	018-ALUM-02 18 DE 19	SEPT 2026


PLANO:	ESC:	UBICACIÓN:
ALUMBRADO	1:500	ENTRE BULERVAR LAS FUENTES Y CIRCUITO INDEPENDENCIA EN FRACCIONAMIENTO FUENTES SECCION LOMAS DEL MUNICIPIO DE REYNOSA, TAMPS.

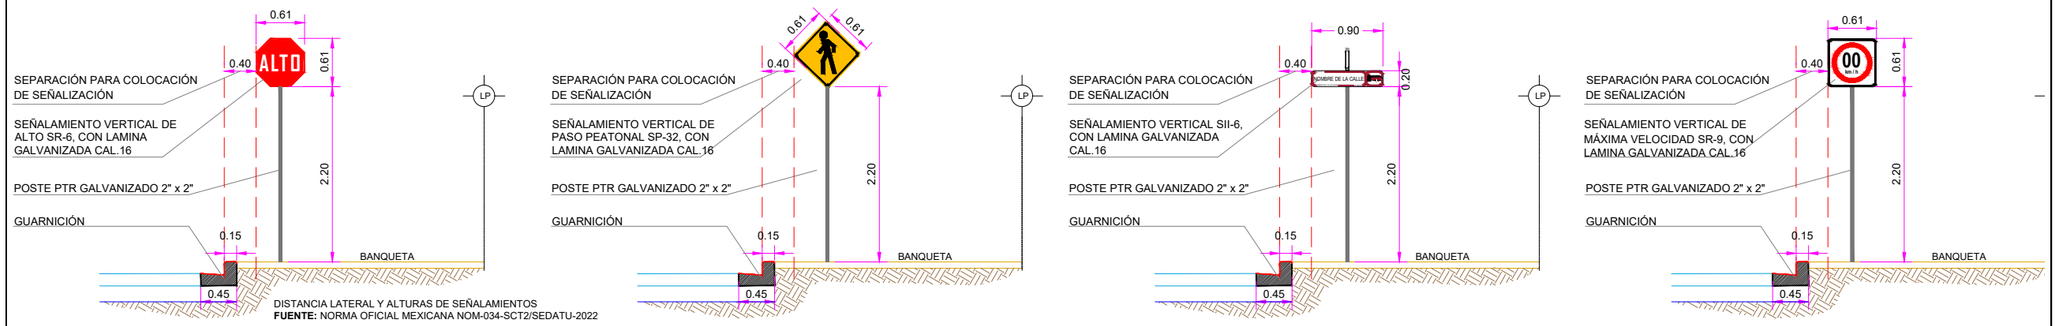

DISTANCIA LATERAL Y ALTURAS DE SEÑALAMIENTOS
FUENTE: NORMA OFICIAL MEXICANA NOM-034-SCT2/SEDATU-2022


DETALLE UBICACIÓN SEÑALAMIENTO SR-6

SECCIÓN S/E

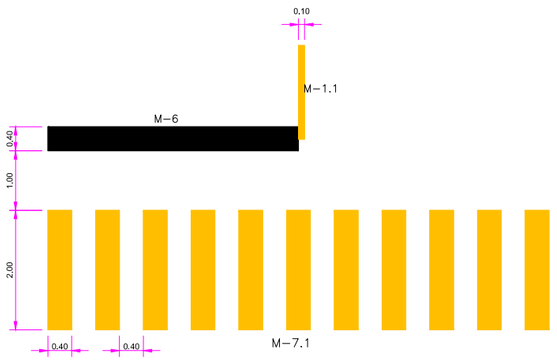

DETALLE CRUCE PEATONAL

PLANTA S/E

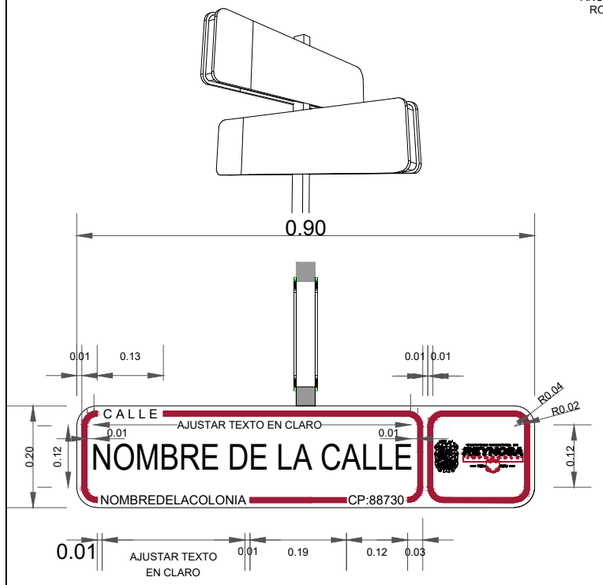


DETALLE DE NOMENCLATURA DE CALLE

ELEVACIÓN S/E

DETALLE UBICACIÓN SEÑALAMIENTO SP-32


SECCIÓN S/E

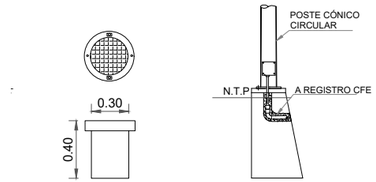

REGISTRO ELÉCTRICO CILÍNDRICO PARA ALUMBRADO PUBLICO CON ARO Y TAPA DE CONCRETO POLIMÉRICO, DOBLE TORNILLO Y CUERPO DE PVC DE DIÁMETRO DE 30 CM., CON ALTURA DE 40 CM


DETALLE REGISTRO ELÉCTRICO


SECCIÓN S/E

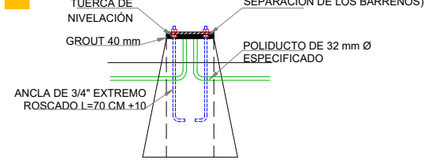

DETALLE BASE DE POSTES

SECCIÓN S/E

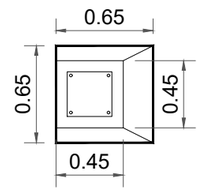

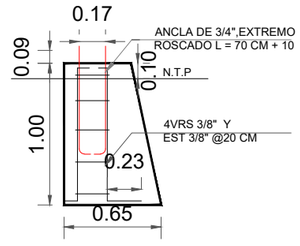


DETALLE PEDESTAL

SECCIÓN S/E

DETALLE UBICACIÓN SEÑALAMIENTO SII-6

SECCIÓN S/E

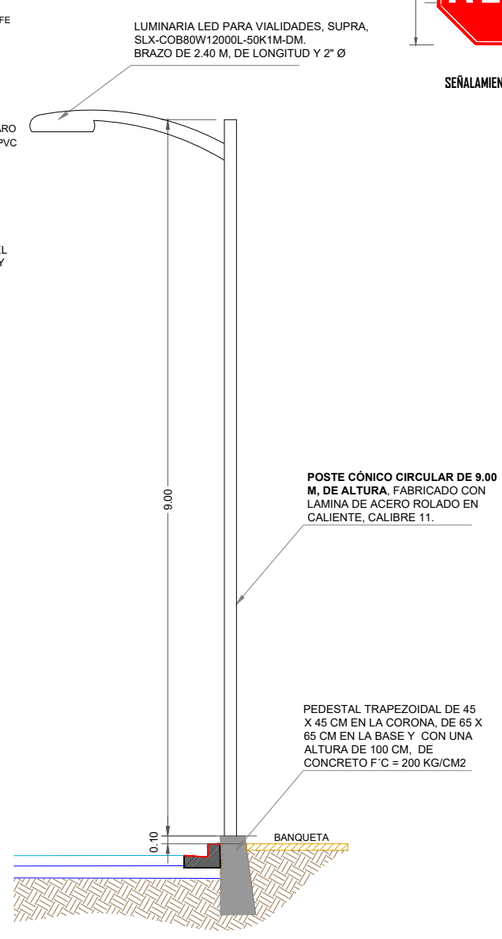

DETALLE DE LUMINARIA


SECCIÓN S/E



SEÑALAMIENTO **SR-6**



SEÑALAMIENTO **SP-32**

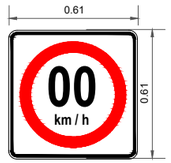

SEÑALAMIENTO **SR-9**

DETALLE DE TABLEROS

ELEVACIÓN S/E

NOTAS GENERALES DE SEÑALIZACIÓN

1. ACOTACIONES EN METROS, EXCEPTO LA INDICADA.
2. NO SE PERMITIRÁ EL COLADO DE BANQUETAS, SI ANTES NO SE HA COLOCADO EL POSTE DE SEÑALAMIENTO, NI QUE ESTOS SE COLOQUEN EN LOS ACCESOS PARA DISCAPACITADOS.
3. LA PARTE INFERIOR DEL TABLERO DE LAS SEÑALES DEBE QUEDAR A 2,20 M SOBRE EL NIVEL DE LA BANQUETA, A UNA DISTANCIA MÍNIMA DE 40 CM DE LA PROYECCIÓN VERTICAL DE LA GUARNICIÓN.
4. DEBERÁN CUMPLIR CON LO ESTABLECIDO EN LA **NORMA OFICIAL MEXICANA NOM-034-SCT2/SEDATU-2022**, SEÑALIZACIÓN Y DISPOSITIVOS VIALES PARA CALLES Y CARRETERAS.
5. EL PINTADO DE LÍNEAS, SÍMBOLOS Y LETRAS EN EL PAVIMENTO DEBERÁ DE EFECTUARSE CON **PINTURA TERMOPLÁSTICA**, CON APLICACIÓN DE MICROESFERA DE VIDRIO CON ÍNDICE DE REFRACCIÓN DE 1.5. Y DEBERÁ APLICARSE EN EL ANCHO Y COLOR ESTIPULADO EN DETALLES Y CATÁLOGO.
6. TODOS LOS COLORES QUE SE UTILICEN EN LAS **SEÑALES PREVENTIVAS Y RESTRICTIVAS**, A EXCEPCIÓN DEL NEGRO, DEBEN ESTAR DENTRO DEL ÁREA CORRESPONDIENTE DEFINIDA POR LAS COORDENADAS CROMÁTICAS PRESENTADAS EN LA TABLA III.2-4, DE ACUERDO CON LOS FACTORES DE LUMINANCIA QUE EN LA MISMA SE INDICAN, SEGÚN EL TIPO DE PELÍCULA REFLEJANTE QUE SE UTILICE CONFORME CON EL CAPÍTULO N·CMT·5·03·001 CALIDAD DE PELÍCULAS REFLEJANTES, DE LA NORMATIVA PARA LA INFRAESTRUCTURA DEL TRANSPORTE, DE LA SECRETARÍA DE INFRAESTRUCTURA, COMUNICACIONES Y TRANSPORTES.

UBICACIÓN

SEÑALES PREVENTIVAS (SP)

LONGITUDINALMENTE, LAS SEÑALES PREVENTIVAS SE DEBEN COLOCAR ANTES DE LA ZONA DE RIESGO QUE SE SEÑALA.


SEÑALES RESTRICTIVAS (SR)

LAS SEÑALES RESTRICTIVAS SE DEBEN COLOCAR EN EL LUGAR MISMO DONDE EXISTE LA PROHIBICIÓN O RESTRICCIÓN, ELIMINANDO CUALQUIER OBJETO QUE PUDIERA OBSTRUIR SU VISIBILIDAD.

SEÑALES INFORMATIVAS DE IDENTIFICACIÓN (SII)

LOS TABLEROS SE COLOCAN EN UN POSTE PROPIO EL LUGAR MÁS VISIBLE DE LAS ESQUINAS DE LAS INTERSECCIONES DE LAS CALLES, SE DEBEN COLOCAR DE FORMA PARALELA AL EJE LONGITUDINAL DE LA CALLE QUE IDENTIFICA, A UNA DISTANCIA MÍNIMA DE 40 CM DE LA PROYECCIÓN VERTICAL DE LA GUARNICIÓN.

UBICACIÓN

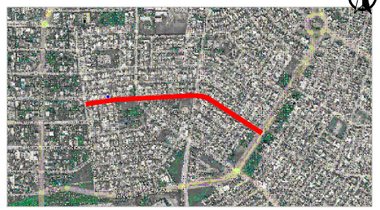

NOTAS GENERALES DE ALUMBRADO

1. ACOTACIONES EN METROS, EXCEPTO LA INDICADA.
2. LA INSTALACIÓN DEL POSTE, DEBERÁ HACERSE CON GRÚA PARA EVITAR DAÑARLO, NO SE PERMITIRÁ ESTA MANIOBRA POR MEDIO DE TIRFORS.
3. LA INSTALACIÓN DE LAS LÁMPARAS, DEBERÁ DE HACERSE CON GRÚA EQUIPADA CON CANASTILLA PARA EVITAR DAÑARLAS.
4. EL ARBOTANTE DEBERÁ DE SER FONDEADO CON UNA CAPA DE PINTURA ANTICORROSIVA Y UNA CAPA DE PINTURA DE ESMALTE EN COLOR A DEFINIR POR SUPERVISIÓN.
5. EN EL LUGAR ESPECIFICADO PARA LA COLOCACIÓN DE LAS LUMINARIAS, SE PROCEDERÁ A COLOCAR LAS BASES DE CONCRETO TRAPEZOIDALES CON F'C=200 KG/CM2, CON CIMBRA DE MADERA CON ACABADO OCHAVADO EN LAS ARISTAS, TENIENDO UNA SECCIÓN DE DESPLANTE DE 0.65 M x 0.65 M Y ALTURA DE 1.00 M.
6. EL NIVEL DE LA CORONA DEL PEDESTAL DEBERÁ ESTAR A 10 CM POR ENCIMA DEL LECHO SUPERIOR DE LA BANQUETA.
7. NO SE PERMITIRÁ EL COLADO DE BANQUETAS, SI ANTES NO SE HA COLOCADO EL PEDESTAL. Y EL REGISTRO ELÉCTRICO.
8. COLOCAR REGISTRO ELÉCTRICO NIVELADO A LA MISMA RASANTE DE LA BANQUETA, SE DEBERÁ INTRODUCIR LAS CANALIZACIONES EN AMBOS EXTREMOS DEL CUERPO DEL REGISTRO.

GOBIERNO MUNICIPAL DE REYNOSA IMPARABLE 2024 2027

R. AYUNTAMIENTO DE REYNOSA, TAM.
SECRETARÍA DE OBRAS PÚBLICAS

SECRETARIO DE OBRAS PÚBLICAS

ARQ. EDUARDO LÓPEZ ARIAS

DIRECTOR DE CONSTRUCCIÓN

MPRU ING. ROGELIO AVENDAÑO GARCÍA

DIRECTOR DE PROYECTOS DE OBRAS PÚBLICAS

ING. JUAN GABRIEL MARTÍNEZ LÓPEZ

OBRA:	PLANO:	FECHA:
PAVIMENTACION HIDRAULICA EN CALLE RIO PESQUERIA.	019-DET-01 19 DE 19	SEPT 2026

PLANO:	ESC:	UBICACIÓN:
DETALLES	1:500	ENTRE BULERVAR LAS FUENTES Y CIRCUITO INDEPENDENCIA EN FRACCIONAMIENTO FUENTES SECCION LOMAS DEL MUNICIPIO DE REYNOSA, TAMPS.