
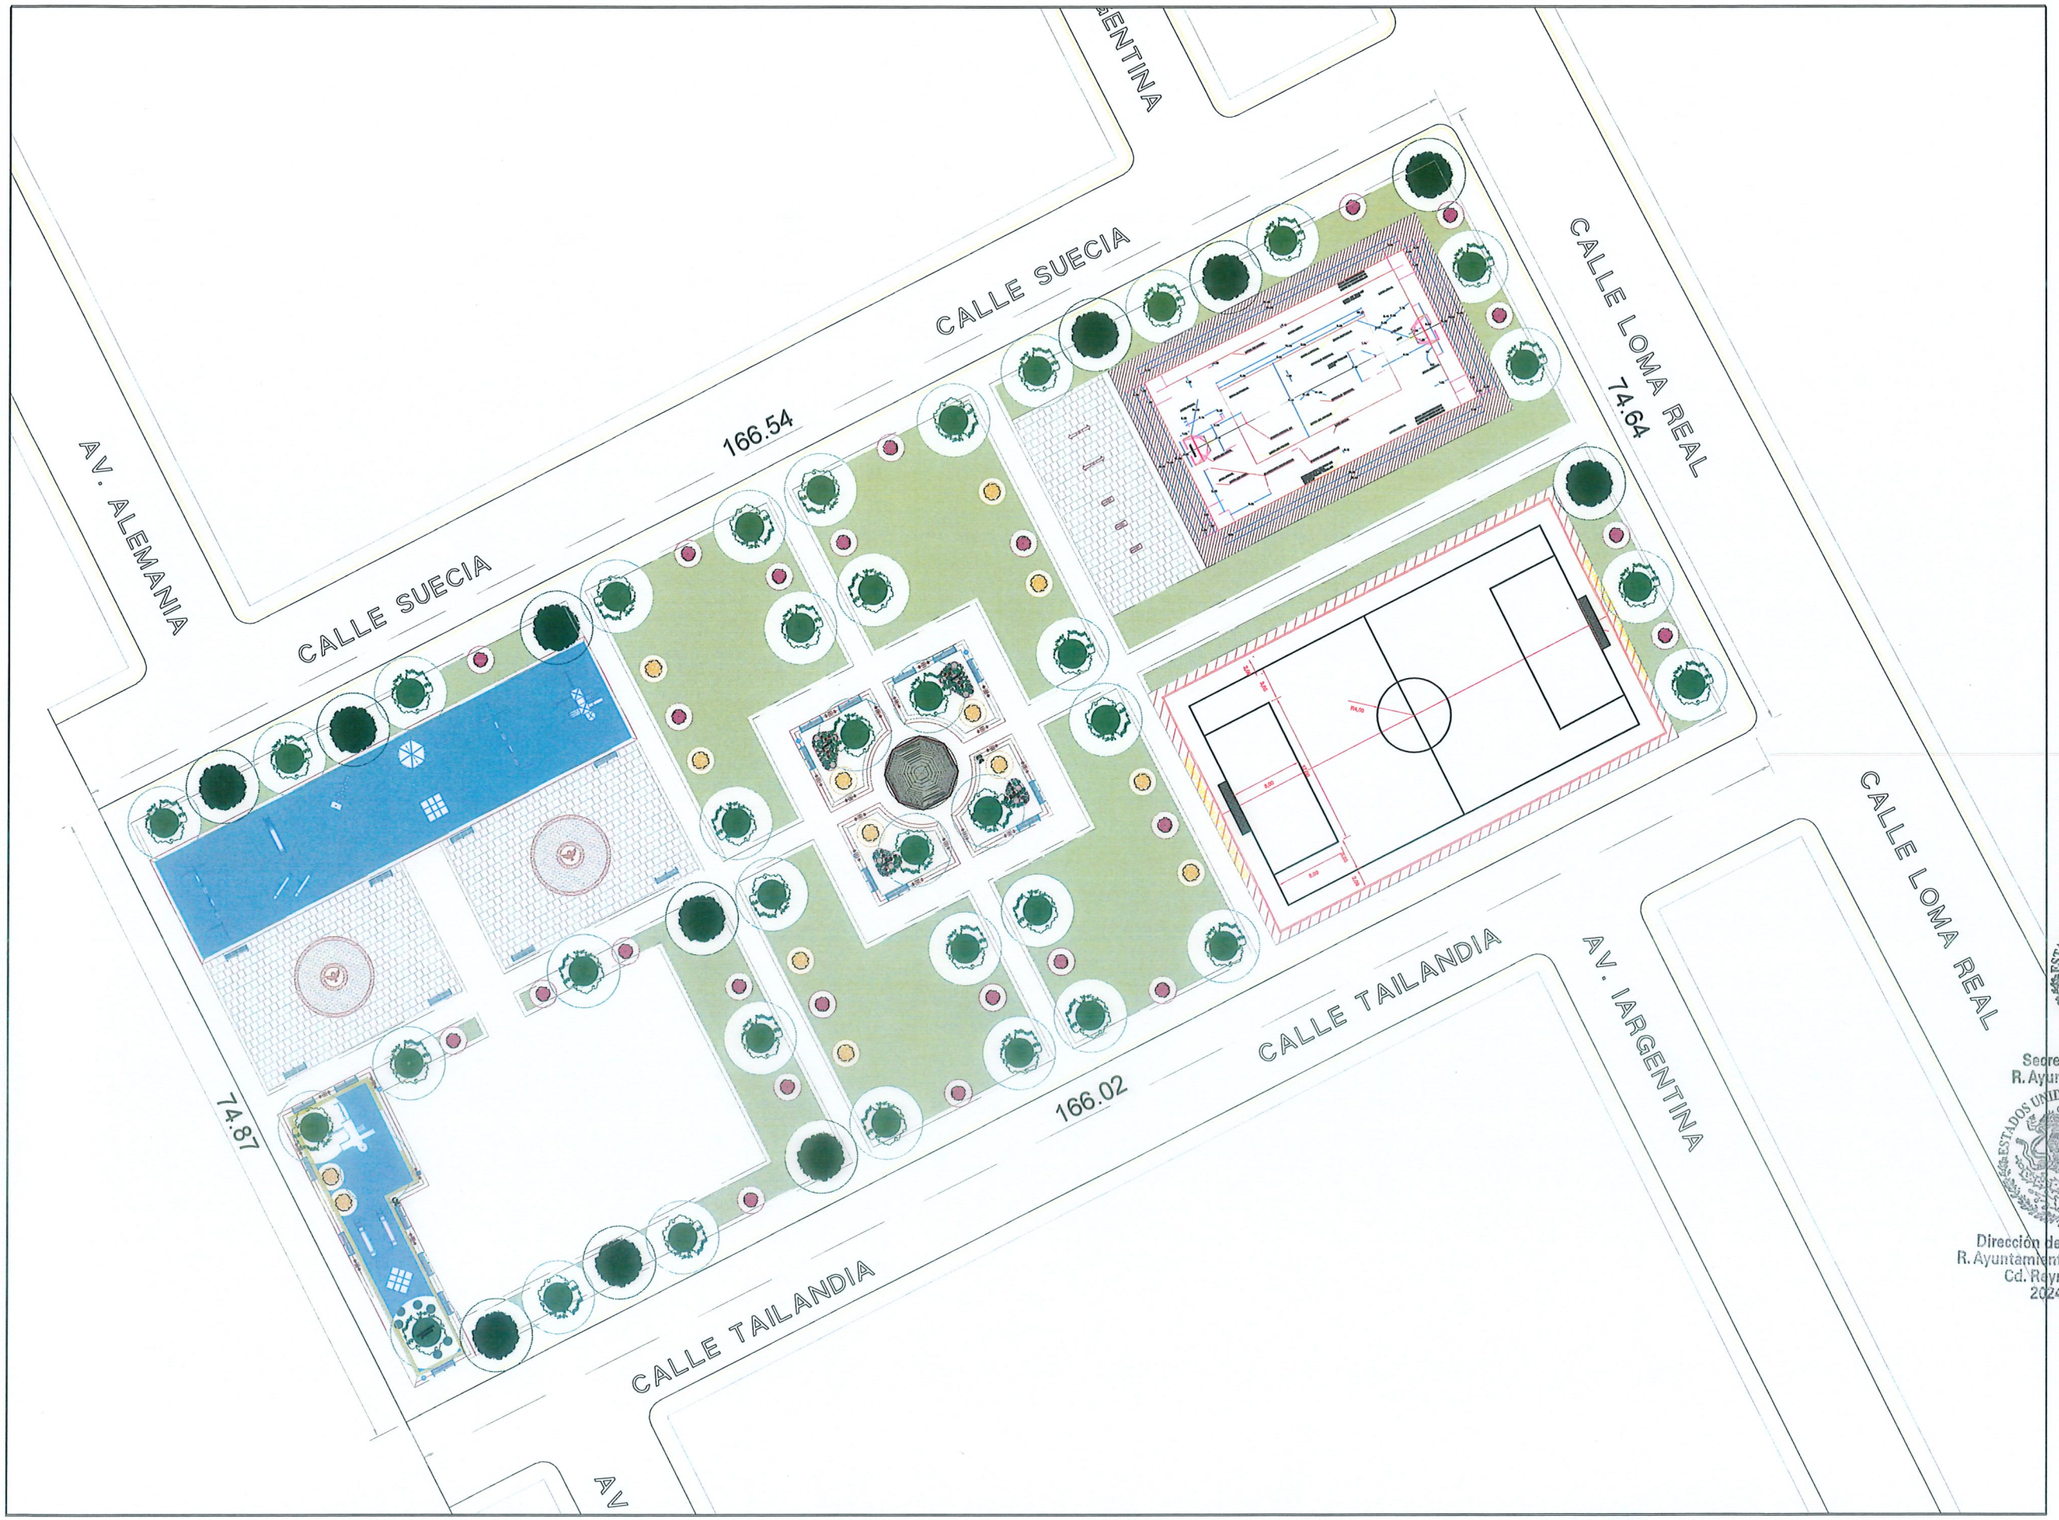


UBICACIÓN

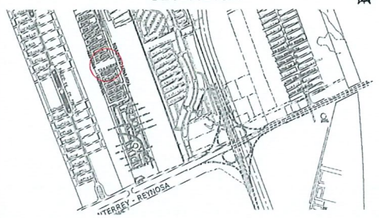

SIMBOLOGÍA

GOBIERNO MUNICIPAL DE REYNOSA
IMPARABLE
— 2024 2027 —

H. AYUNTAMIENTO DE REYNOSA, TAM.
SECRETARÍA DE OBRAS PÚBLICAS

SECRETARIO DE OBRAS PÚBLICAS

ARQ. EDUARDO LÓPEZ ARIAS

DIRECTOR DE CONSTRUCCIÓN

Secretaría de Obras Públicas
R. Ayuntamiento Constitucional
Cd. Reynosa, Tam.
2024-2027

MPRU ING. ROGELIO AVENDAÑO GARCÍA


DIRECTOR DE PROYECTOS DE OBRAS PÚBLICAS

Dirección de Construcción
R. Ayuntamiento Constitucional
Cd. Reynosa, Tam.
2024-2027

ING. JUAN GABRIEL MARTÍNEZ LÓPEZ

OBRA: CONSTRUCCION DE CANCHAS DEPORTIVAS Y JARDIN VECINAL EN PREDIO UBICADO EN AVENIDA LOMA REAL	PLANO: 001-GEO-01	FECHA: SEPTIEMBRE 2026
	1 DE 4	


PLANO:	ESC:	UBICACIÓN:
CONJUNTO	1:500	AVENIDA LOMA REAL ENTRE SUECIA TAILANDIA EN LA COLONIA LOMA REAL DEL MUNICIPIO DE REYNOSA TAMAULIPAS

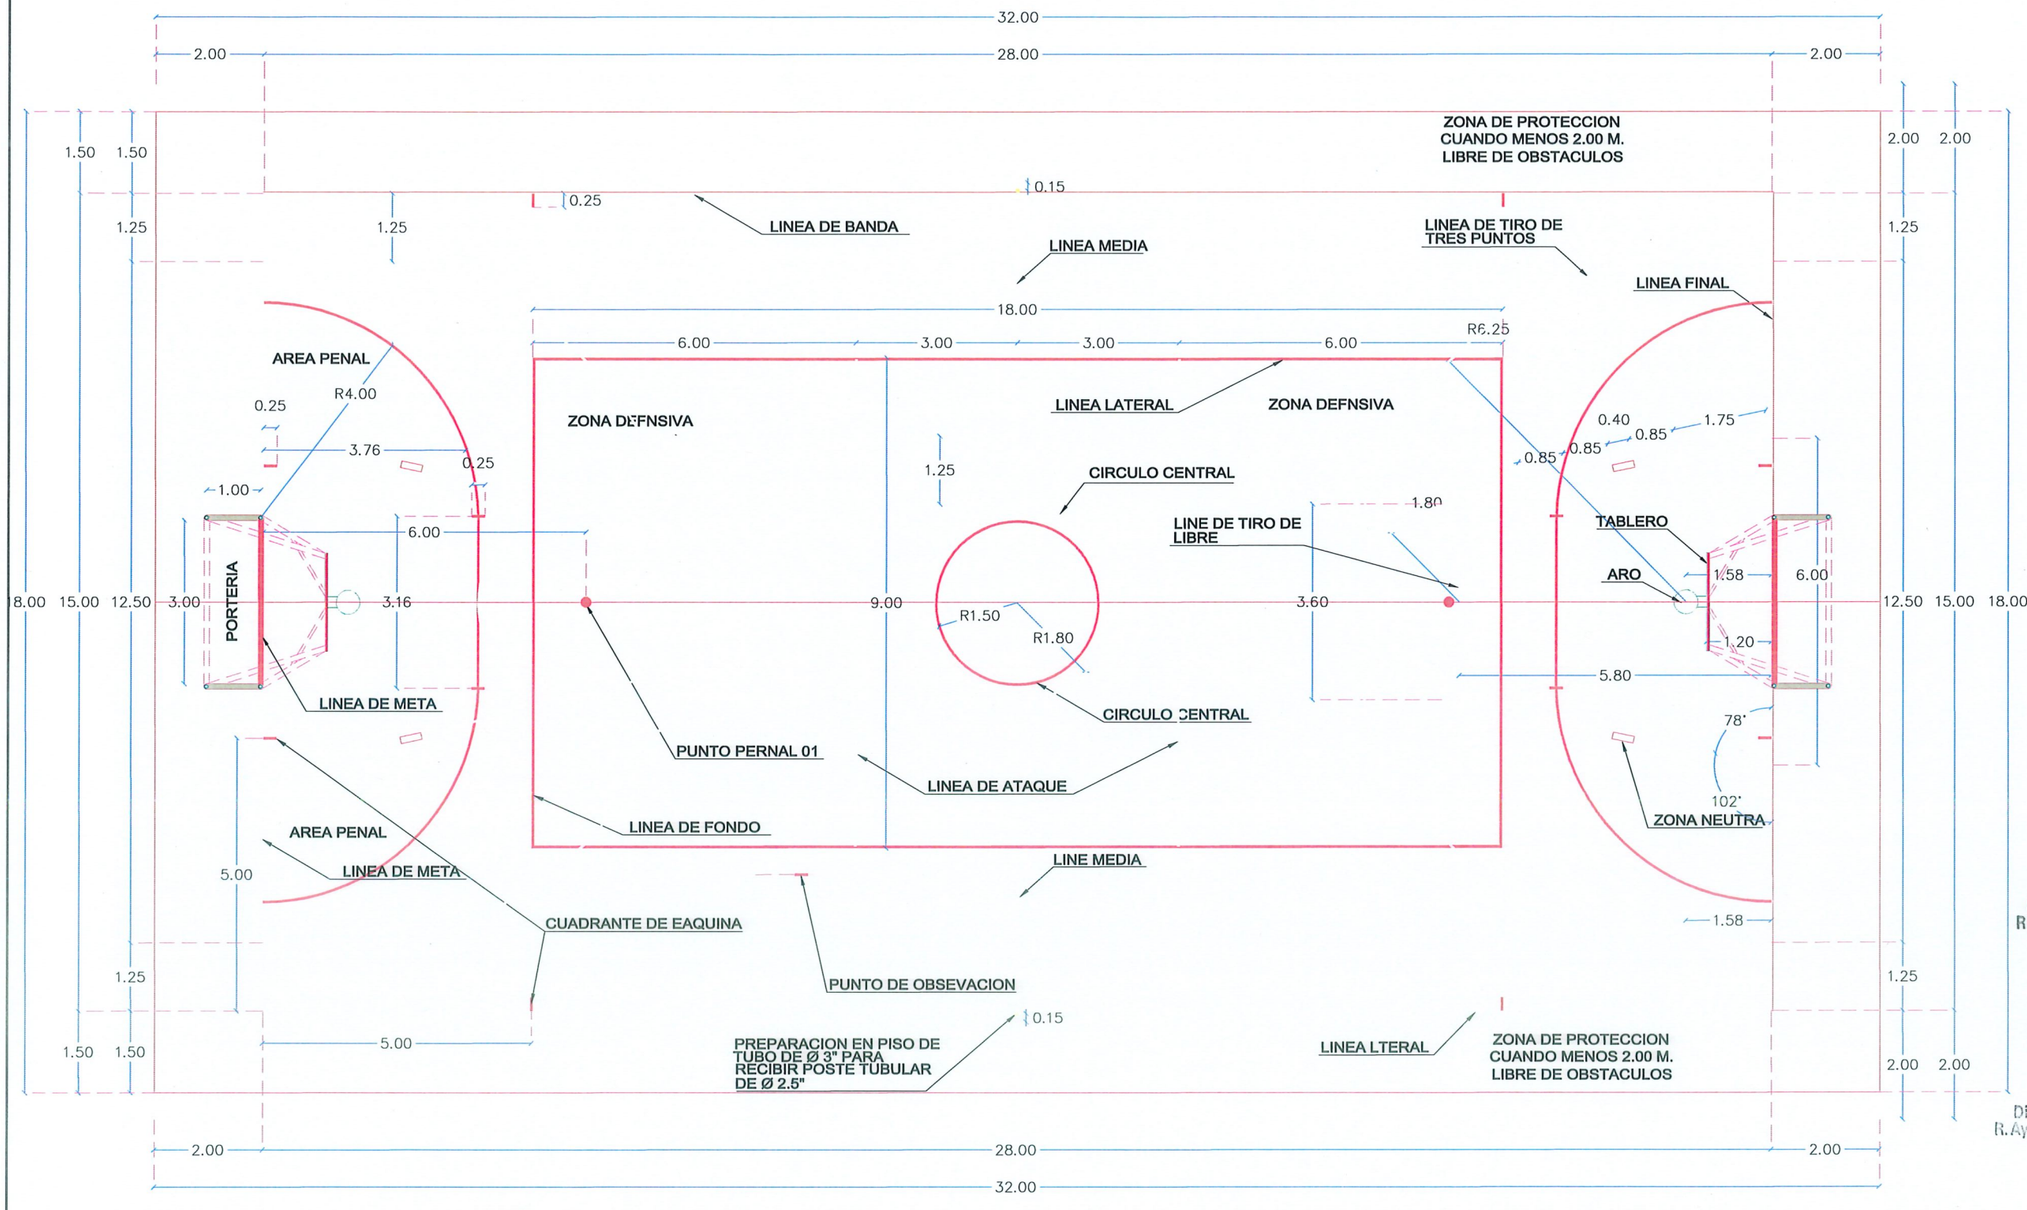

CANCHA Y DETALLES

S/E

UBICACIÓN

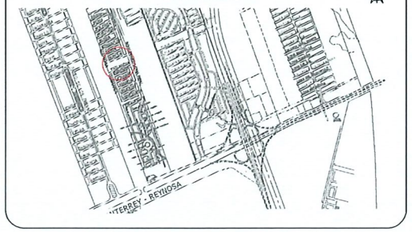

SIMBOLOGÍA

GOBIERNO MUNICIPAL DE REYNOSA IMPARABLE 2024 — 2027

R. AYUNTAMIENTO DE REYNOSA, TAM.
SECRETARÍA DE OBRAS PÚBLICAS

SECRETARIO DE OBRAS PÚBLICAS

Secretaría de Obras Públicas
R. Ayuntamiento Constitucional
Cd. Reynosa, Tam.
2024-2027

ARQ. EDUARDO LOPEZ ARIAS
DIRECTOR DE CONSTRUCCIÓN


MPRU ING. ROGELIO AVENDAÑO GARCÍA
DIRECTOR DE PROYECTOS DE OBRAS PÚBLICAS


Direccion de Construcción
R. Ayuntamiento Constitucional
Cd. Reynosa, Tam.
2024-2027

ING. JUAN GABRIEL MARTÍNEZ LÓPEZ


OBRA:	PLANO:	FECHA:
CONSTRUCCION DE CANCHAS DEPORTIVAS Y JARDIN VECINAL EN PREDIO UBICADO EN AVENIDA LOMA REAL	002-DET-01 2 DE 4	SEPTIEMBRE 2026

PLANO:	ESC:	UBICACIÓN:
DETALLES	1:500	AVENIDA LOMA REAL ENTRE SUECIA TAILANDIA EN LA COLONIA LOMA REAL DEL MUNICIPIO DE REYNOSA TAMAULIPAS

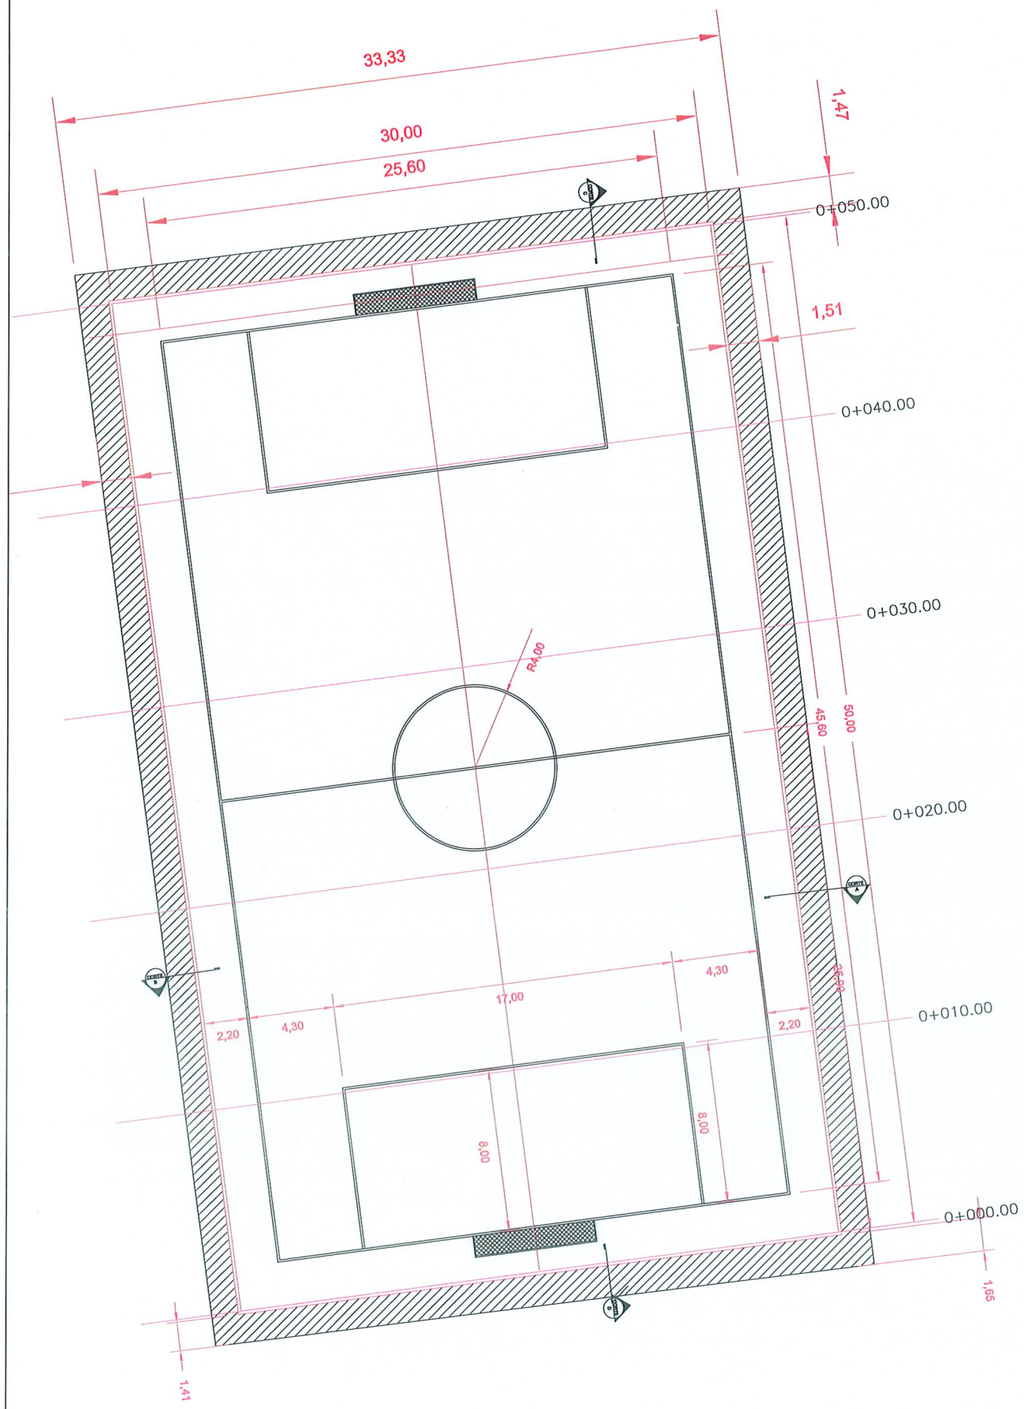


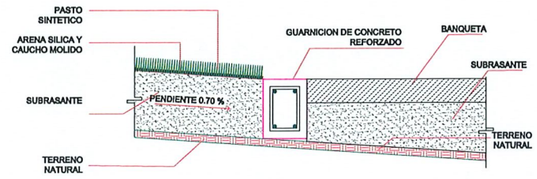


DETALLE CORTE A

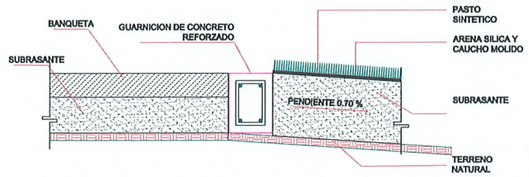


DETALLE CORTE B

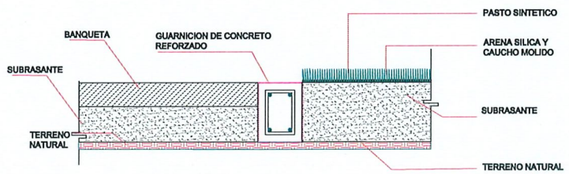

DETALLE CORTE C

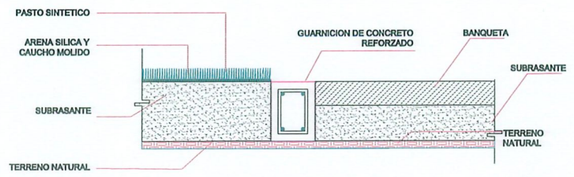

DETALLE CORTE D

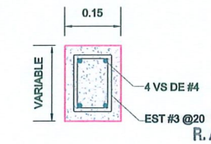

GUARNICION DE CONCRETO REFORZADO

CANCHA Y DETALLES

S/E

UBICACIÓN



SIMBOLOGÍA

GOBIERNO MUNICIPAL DE REYNOSA IMPARABLE — 2024 2027 —

R. AYUNTAMIENTO DE REYNOSA, TAM.
SECRETARÍA DE OBRAS PÚBLICAS

SECRETARIO DE OBRAS PÚBLICAS

ARQ. EDUARDO LÓPEZ ARIAS
DIRECTOR DE CONSTRUCCIÓN

Secretaría de Obras Públicas
R. Ayuntamiento Constitucional
Cd. Reynosa, Tam.
2024-2027


MPRU ING. ROGELIO AVENDAÑO GARCÍA
DIRECTOR DE PROYECTOS DE OBRAS PÚBLICAS

Dirección de Construcción
R. Ayuntamiento Constitucional
Cd. Reynosa, Tam.
2024-2027


ING. JUAN GABRIEL MARTÍNEZ LÓPEZ

OBRA:	PLANO:	FECHA:
CONSTRUCCION DE CANCHAS DEPORTIVAS Y JARDIN VECINAL EN PREDIO UBICADO EN AVENIDA LOMA REAL	003-DET-02 3 DE 4	SEPTIEMBRE 2026


PLANO:	ESC:	UBICACIÓN:
DETALLES	S/E	AVENIDA LOMA REAL ENTRE SUECIA TAILANDIA EN LA COLONIA LOMA REAL DEL MUNICIPIO DE REYNOSA TAMAULIPAS

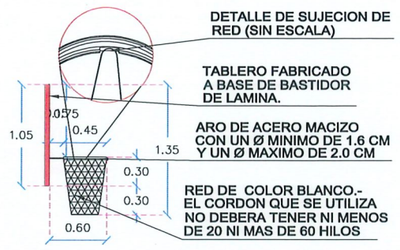


DETALLE DE RED
CANCHA DE BALONCESTO

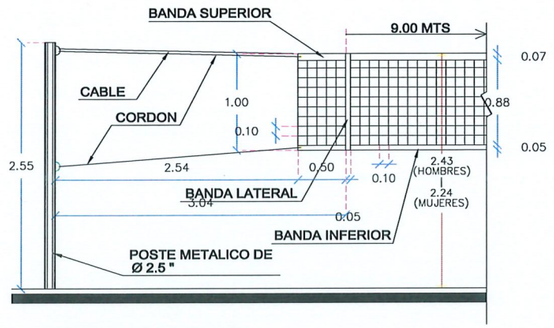


DE TALLE DE RED PARA
VOLEIBOL
(CANCHA DE VOLEIBOL)

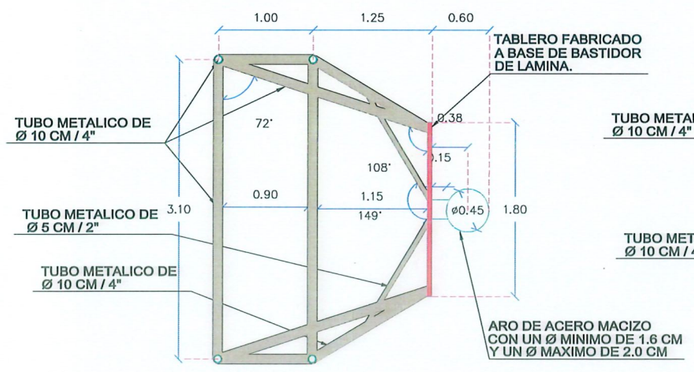

PLANTA DE PORTERIA, TABLERO Y ARO
(BALONCESTO - FUTBOLITO)

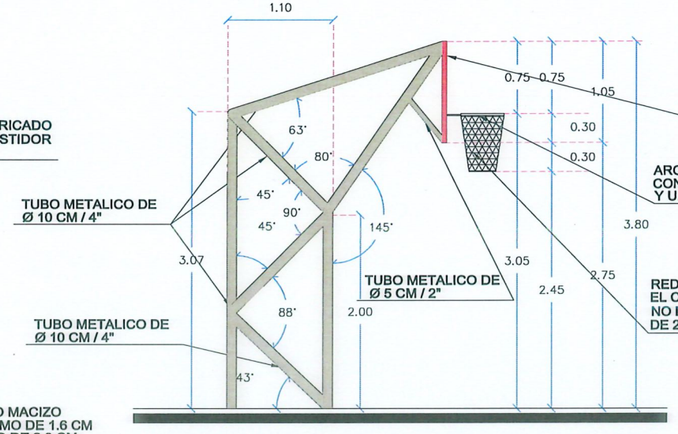


ALZADO LATERAL DE
PORTERIA, TABLERO Y ARO
(BALONCESTO - FUTBOLITO)

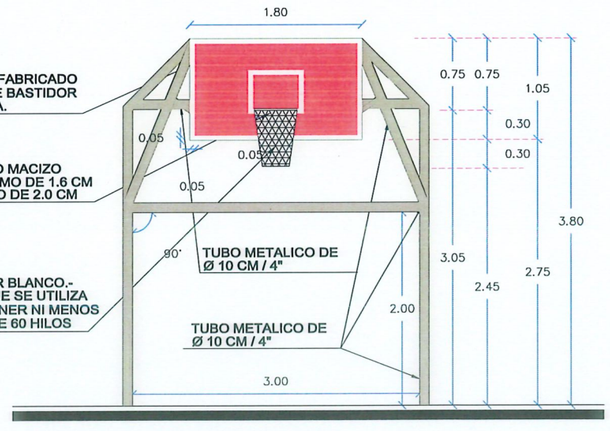

ALZADO FRONTAL DE
PORTERIA, TABLERO Y ARO
(BALONCESTO - FUTBOLITO)

CANCHA Y DETALLES
S/E

UBICACIÓN

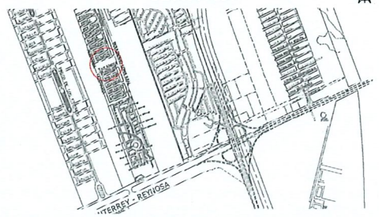

SIMBOLOGÍA

GOBIERNO MUNICIPAL DE REYNOSA
IMPARABLE
2024 — 2027

R. AYUNTAMIENTO DE REYNOSA, TAM.
SECRETARÍA DE OBRAS PÚBLICAS

SECRETARIO DE OBRAS PÚBLICAS

Secretaría de Obras Públicas
R. Ayuntamiento Constitucional
Cd. Reynosa, Tam.
2024-2027

ARQ. EDUARDO LÓPEZ ARIAS
DIRECTOR DE CONSTRUCCIÓN

Dirección de Construcción
R. Ayuntamiento Constitucional
Cd. Reynosa, Tam.
2024-2027

MPRU ING. ROGELIO AVENDAÑO GARCÍA
DIRECTOR DE PROYECTOS DE OBRAS PÚBLICAS

ING. JUAN GABRIEL MARTÍNEZ LÓPEZ

OBRA:	PLANO:	FECHA:
CONSTRUCCION DE CANCHAS DEPORTIVAS Y JARDIN VECINAL EN PREDIO UBICADO EN AVENIDA LOMA REAL	004-DET-03 4 DE 4	SEPTIEMBRE 2026

PLANO:	ESC:	UBICACIÓN:
DETALLES	1:500	AVENIDA LOMA REAL ENTRE SUECIA TAILANDIA EN LA COLONIA LOMA REAL DEL MUNICIPIO DE REYNOSA TAMAULIPAS