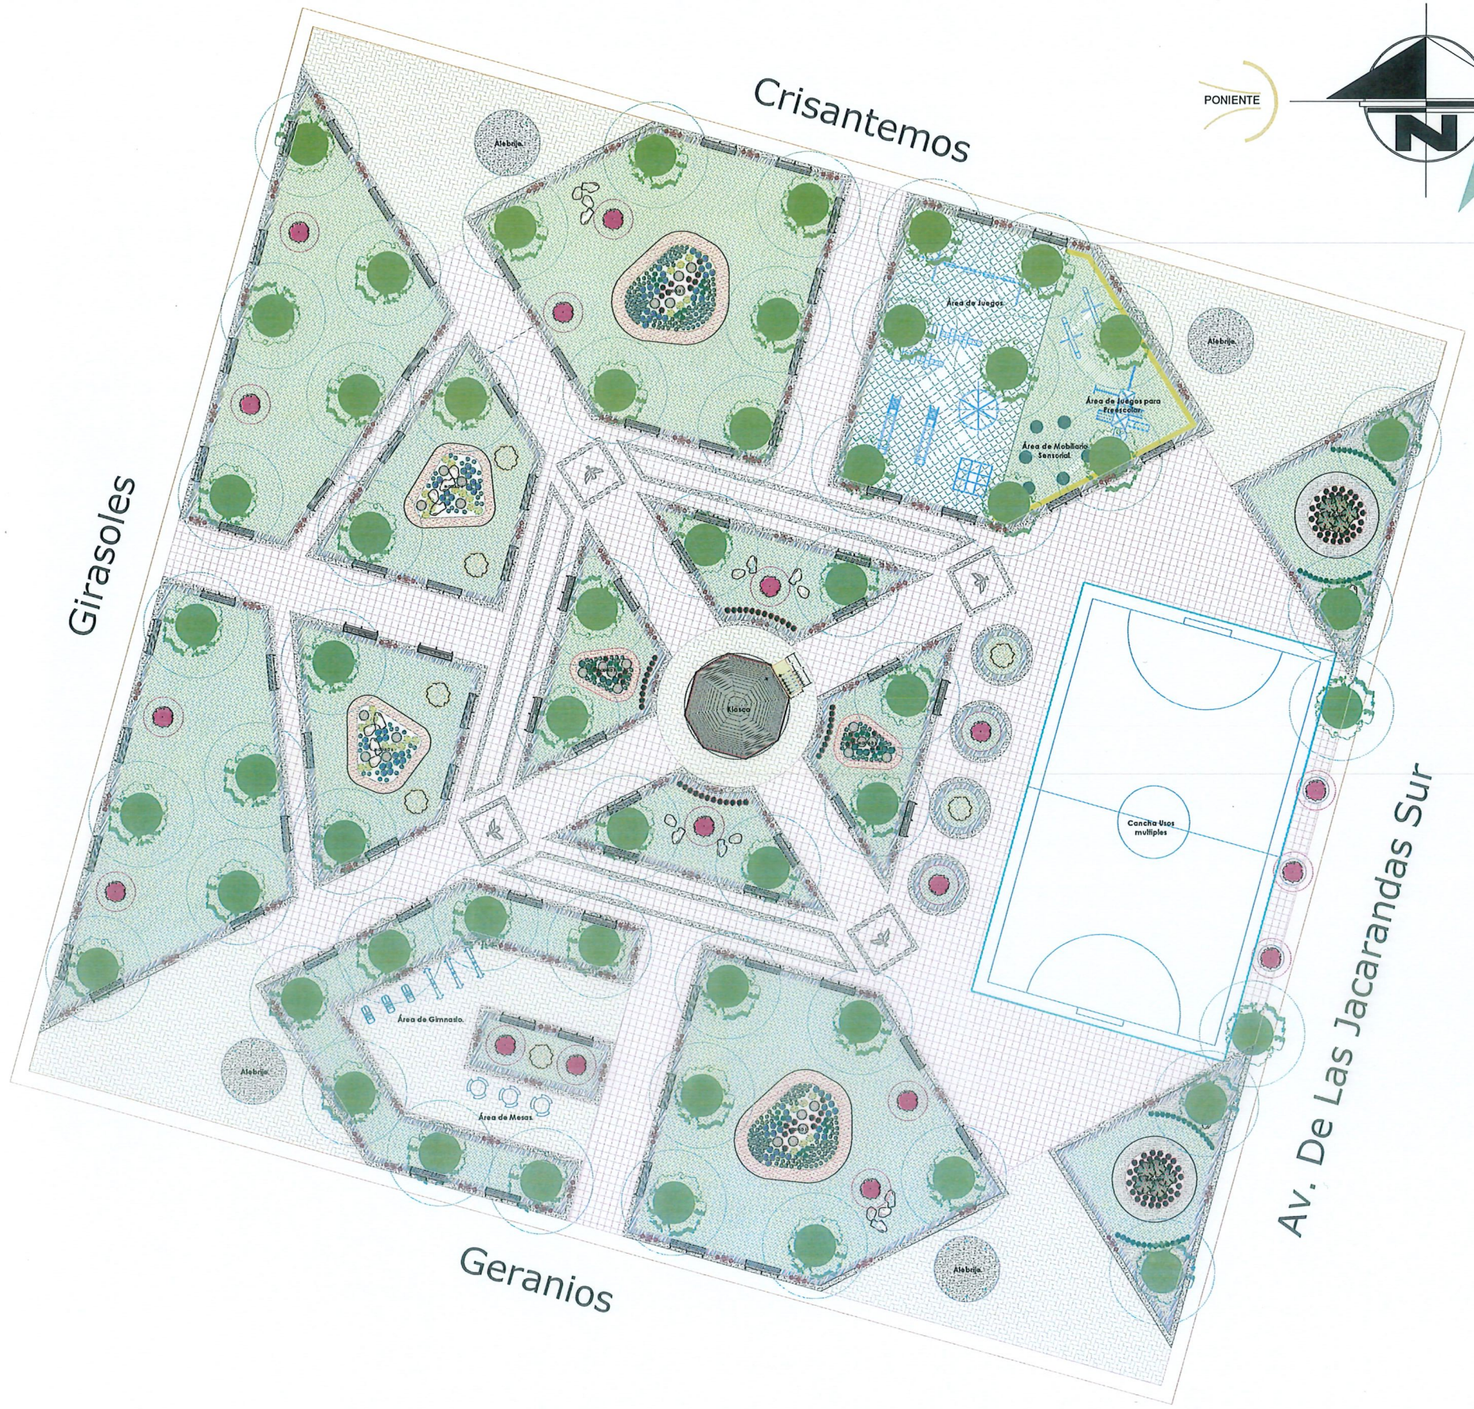

NOMENCLATURA PISOS

- Piso Cantera 60x40x2cm color Rosa
- Piso Cantera 60x40x2cm color Negro Galindo
- Piso Cantera 60x40x2cm color Rosa
- Cordón interior en andadores

NOMENCLATURA

- Extensor WiFi
- Lámpara Ornamental
- Lámpara de Piso LED Empotrable Exterior 14 W, Luz Cálida Brillante, IP67, LED Integrado

NOMENCLATURA SUELOS

- Cubresuelos (Tezontle Rojo)
- Cubresuelos (Marmolina)
- Cordón interior en andadores
- Piso Amortiguante
- Separador o bordeador color negro

NOMENCLATURA VEGETACION

- Pasto Coreano
- Cola de Leon
- Agave
- Duranta
- Cenizo
- Pasto de Pelo Rosa
- Salvia Morada
- Romero
- Lantana Rastrera
- Palma Yuca Roja
- Plumbago
- Ruelia
- Lirio Persa
- Cola de Gato
- Encino verde
- Árbol de Júpiter
- Anacahuita
- Piedra Decorativa

CONJUNTO

S/E

UBICACIÓN



SIMBOLOGÍA

GOBIERNO MUNICIPAL DE REYNOSA IMPARABLE — 2024 2027

AYUNTAMIENTO DE REYNOSA, TAM.
SECRETARÍA DE OBRAS PÚBLICAS

SECRETARIO DE OBRAS PÚBLICAS
ARQ. EDUARDO LÓPEZ ARIAS

Secretaría de Obras Públicas
R. Ayuntamiento Constitucional
Cd. Reynosa, Tam.
2024-2027

DIRECTOR DE CONSTRUCCIÓN
IMPLUING. ROGELIO AVENDAÑO GARCÍA

DIRECTOR DE PROYECTOS DE OBRAS PÚBLICAS
ING. JUAN GABRIEL MARTÍNEZ LÓPEZ

Dirección de Construcción
R. Ayuntamiento Constitucional
Cd. Reynosa, Tam.
2024-2027

OBRA: CONSTRUCCION DE PLAZA PÚBLICA INCLUYENDO ÁREAS DEPORTIVAS EN ESPACIO PÚBLICO VILLA FLORIDA		PLANO: 001-AC-01 1 DE 4	FECHA: SEPTIEMBRE 2026
PLANO: CONJUNTO	ESC: S/E	UBICACIÓN: CALLE CRISANTEMOS ENTRE GIRASOLES Y DE LAS JACARANDAS SUR EN LA COLONIA VILLA FLORIDA EN EL MUNICIPIO DE REYNOSA, TAMAULIPAS.	

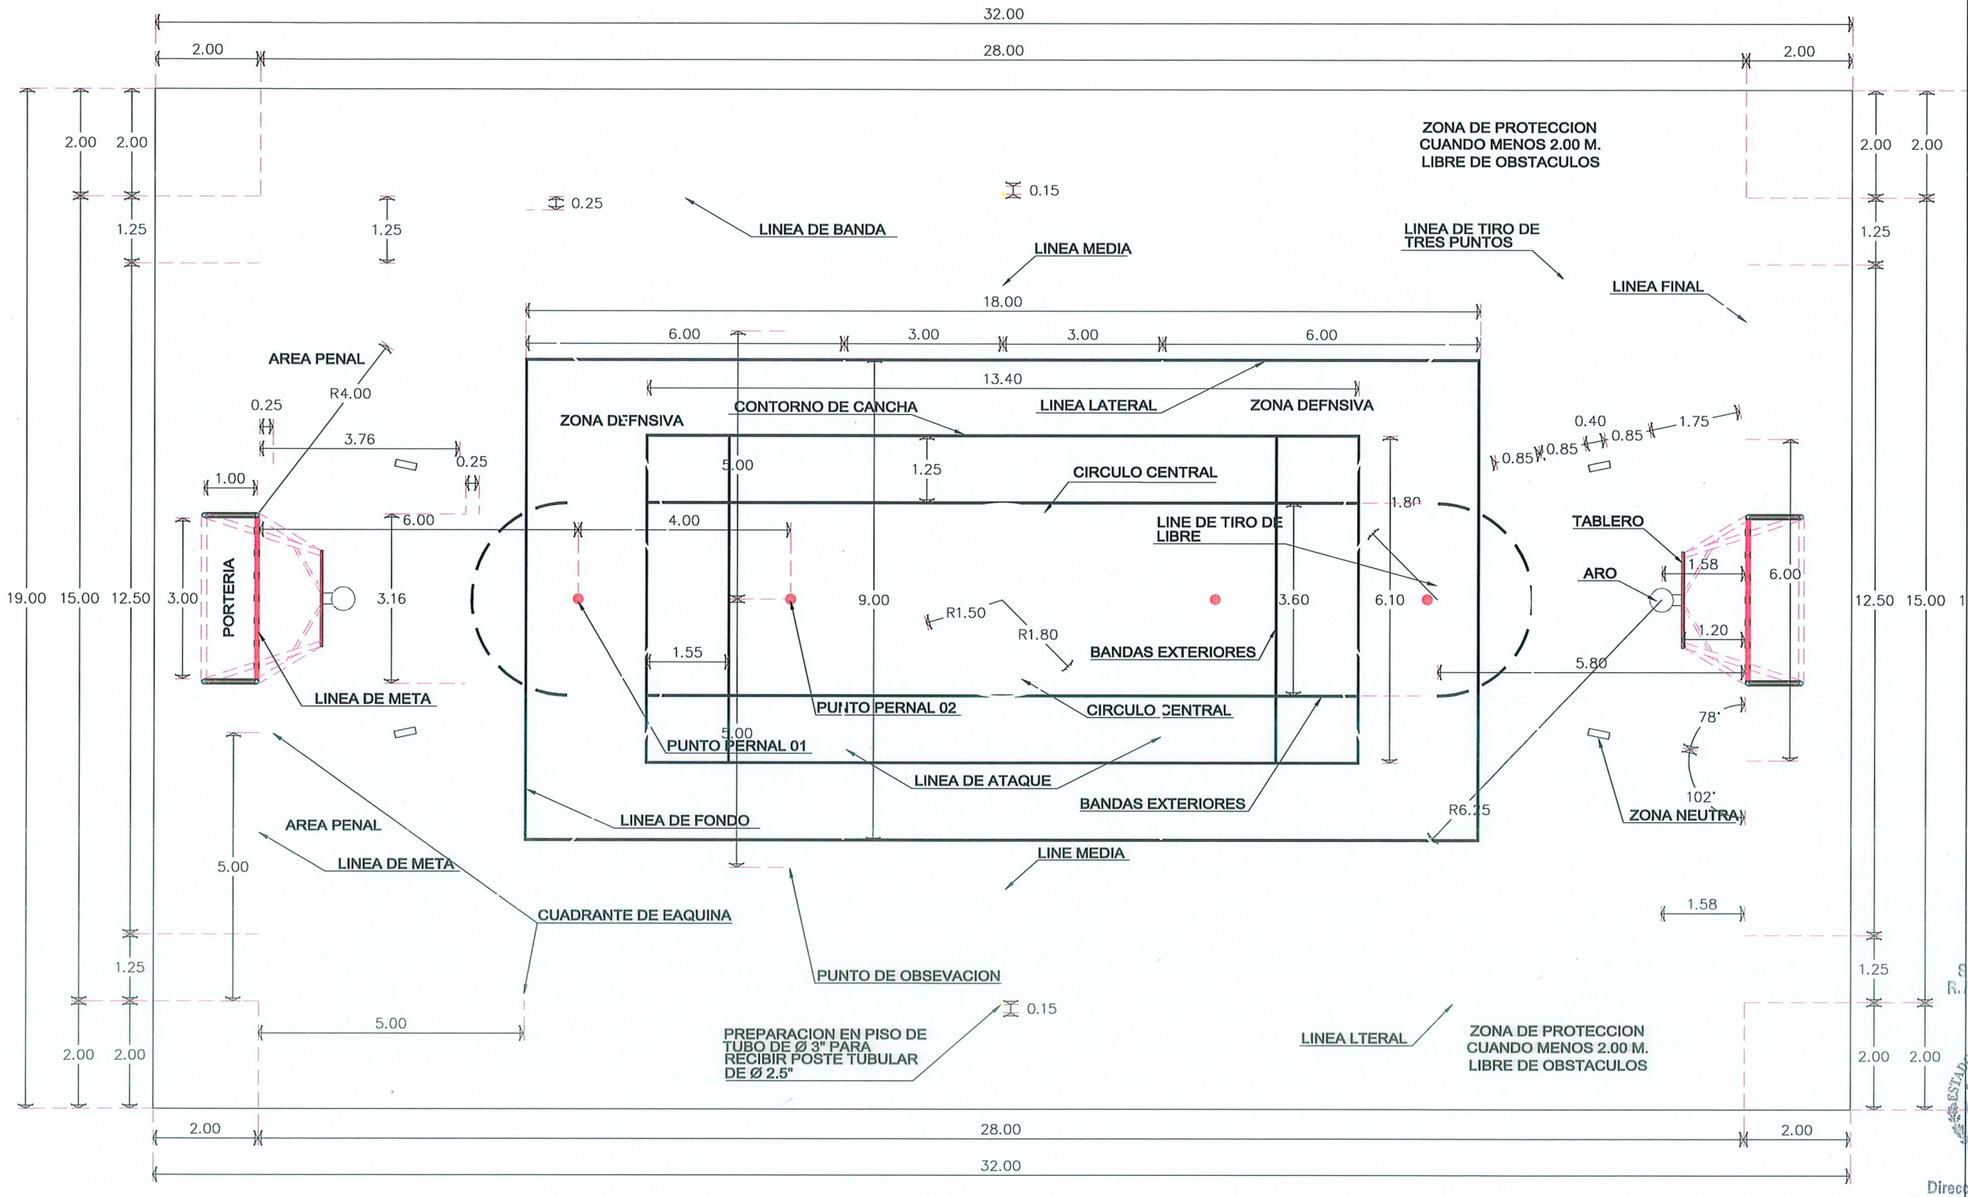

PLANTA ARQUITECTONICA
CANCHA DE USOS MULTIPLES (BALONCESTO, FUTBOL ITO, VOLEIBOL Y BADMINTON)

CANCHA USOS MULTIPLES

S/E

UBICACIÓN



SIMBOLOGÍA

GOBIERNO MUNICIPAL DE REYNOSA IMPARABLE 2024 — 2027

R. AYUNTAMIENTO DE REYNOSA, TAM.
SECRETARÍA DE OBRAS PÚBLICAS

SECRETARIO DE OBRAS PÚBLICAS

Secretaría de Obras Públicas
R. Ayuntamiento Constitucional
Cd. Reynosa, Tam.
2024-2027

ARQ. EDUARDO LÓPEZ ARIAS
DIRECTOR DE CONSTRUCCIÓN

MPRU ING. ROGELIO AVENDAÑO GARCÍA
DIRECTOR DE PROYECTOS DE OBRAS PÚBLICAS

Dirección de Construcción
R. Ayuntamiento Constitucional
Cd. Reynosa, Tam.
2024-2027

ING. JUAN GABRIEL MARTÍNEZ LÓPEZ

OBRA:	PLANO:	FECHA:
CONSTRUCCION DE PLAZA PÚBLICA INCLUYENDO ÁREAS DEPORTIVAS EN ESPACIO PÚBLICO VILLA FLORIDA	002-DET-01 2 DE 4	SEPTIEMBRE 2026

PLANO:	ESC:	UBICACIÓN:
DETALLE CANCHA	S/E	CALLE CRISANTEMOS ENTRE GIRASOLES Y DE LAS JACARANDAS SUR EN LA COLONIA VILLA FLORIDA EN EL MUNICIPIO DE REYNOSA, TAMAULIPAS.

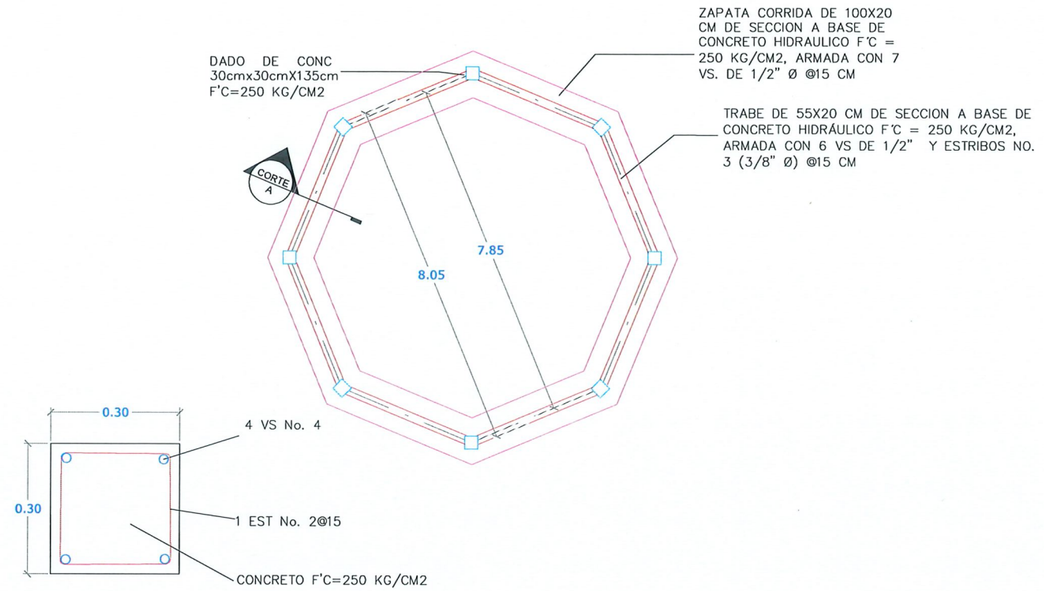

DADO 30X30X135 CM
CONCRETO F'C=250 KG/CM2
ESC: S/ESC

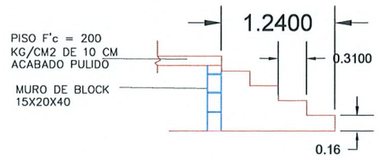

DETALLE ESCALERA
ESC: S/ESC

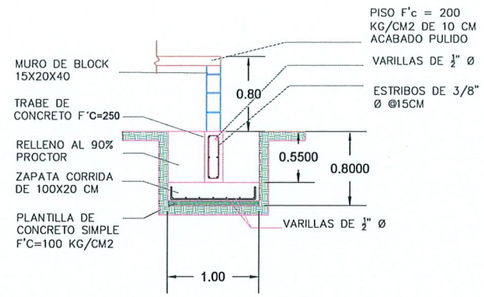

DETALLE A
ESC: S/ESC

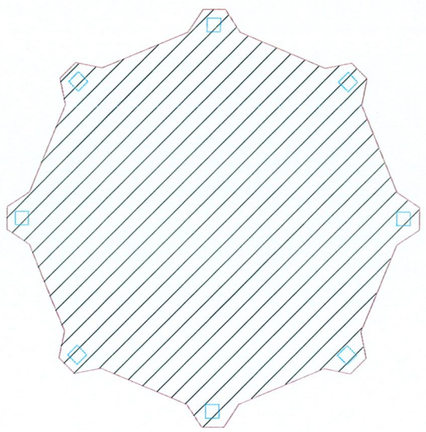

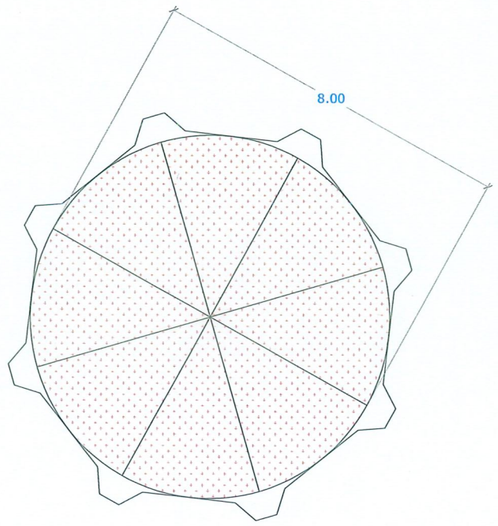

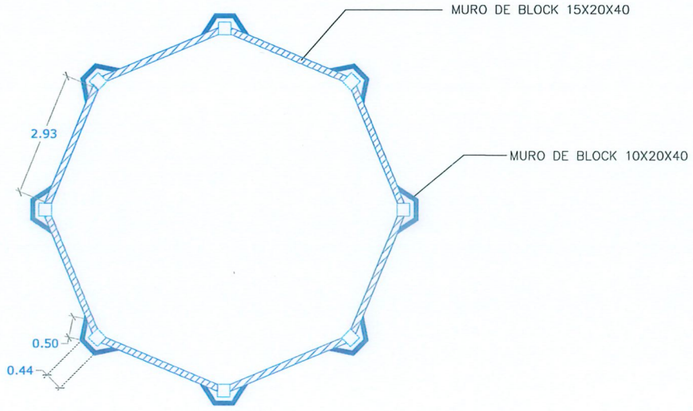

KIOSCO

S/E

UBICACIÓN



SIMBOLOGÍA

GOBIERNO MUNICIPAL DE REYNOSA
IMPARABLE
— 2024 2027 —

AYUNTAMIENTO DE REYNOSA, TAM.
SECRETARÍA DE OBRAS PÚBLICAS

SECRETARIO DE OBRAS PÚBLICAS
ARQ. EDUARDO LÓPEZ ARIAS

Secretaría de Obras Públicas
R. Ayuntamiento Constitucional
Cd. Reynosa, Tam.
2024-2027

DIRECTOR DE CONSTRUCCIÓN
IMPRU ING. ROGELIO AVENDAÑO GARCÍA

DIRECTOR DE PROYECTOS DE OBRAS PÚBLICAS
ING. JUAN GABRIEL MARTÍNEZ LÓPEZ

Dirección de Construcción
R. Ayuntamiento Constitucional
Cd. Reynosa, Tam.
2024-2027

OBRA:	PLANO:	FECHA:
CONSTRUCCION DE PLAZA PÚBLICA INCLUYENDO ÁREAS DEPORTIVAS EN ESPACIO PÚBLICO VILLA FLORIDA	003-DET-03 3 DE 4	SEPTIEMBRE 2026

PLANO:	ESC:	UBICACIÓN:
DETALLE KIOSCO	S/E	CALLE CRISANTEMOS ENTRE GIRASOLES Y DE LAS JACARANDAS SUR EN LA COLONIA VILLA FLORIDA EN EL MUNICIPIO DE REYNOSA, TAMAULIPAS.

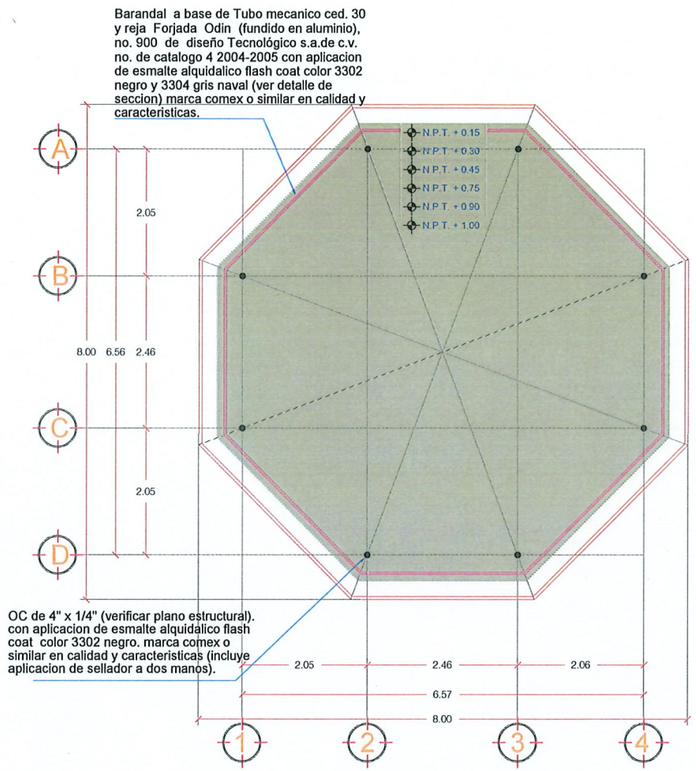

PLANTA ARQUITECTONICA

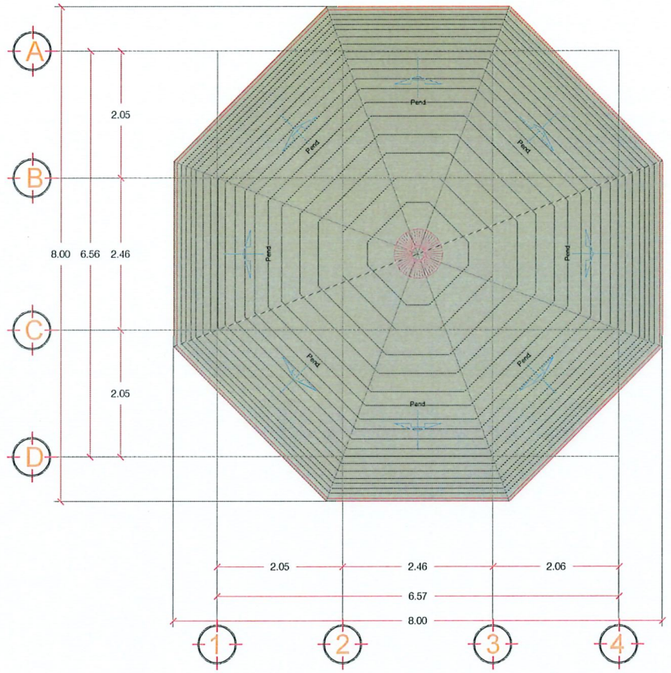

PLANTA CUBIERTA

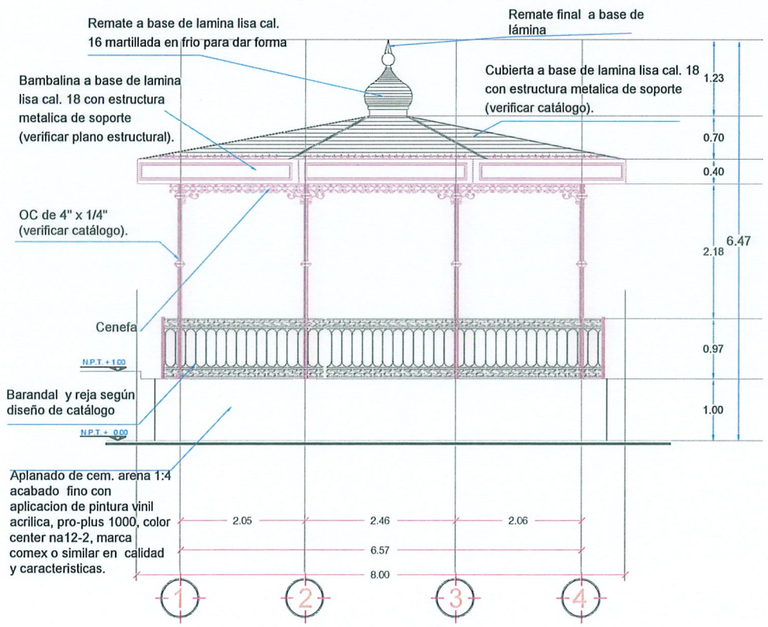

FACHADA

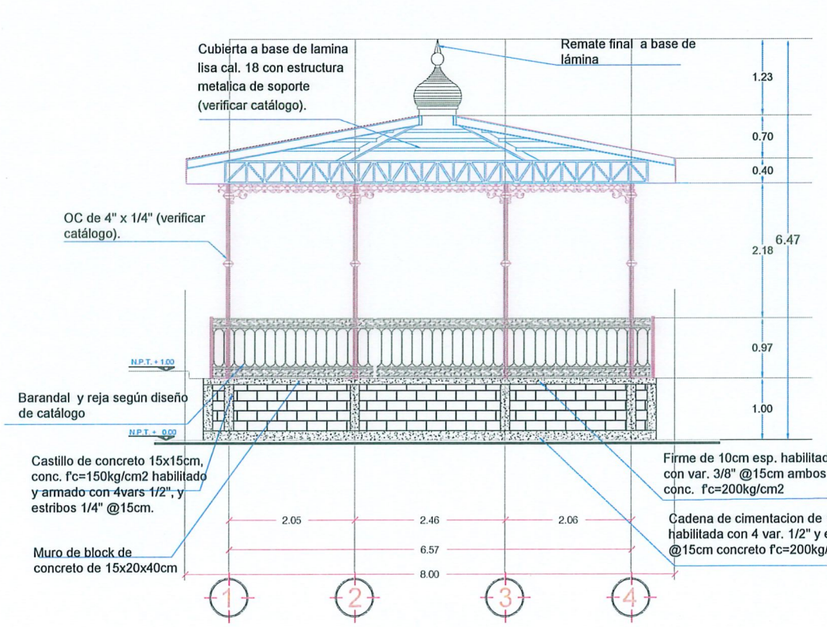

CORTE

KIOSCO

S/E

UBICACIÓN



SIMBOLOGÍA

GOBIERNO MUNICIPAL DE REYNOSA IMPARABLE — 2024 2027

AYUNTAMIENTO DE REYNOSA, TAM.
SECRETARÍA DE OBRAS PÚBLICAS

SECRETARIO DE OBRAS PÚBLICAS
ARQ. EDUARDO LOPEZ ARIAS

Secretaría de Obras Públicas
R. Ayuntamiento Constitucional
Cd. Reynosa, Tam.
2024-2027

DIRECTOR DE CONSTRUCCIÓN
2 MPRU ING. ROGELIO AVENDAÑO GARCÍA

DIRECTOR DE PROYECTOS DE OBRAS PÚBLICAS

Dirección de Construcción
R. Ayuntamiento Constitucional
Cd. Reynosa, Tam.
2024-2027

ING. JUAN GABRIEL MARTÍNEZ LÓPEZ

OBRA: CONSTRUCCION DE PLAZA PÚBLICA INCLUYENDO ÁREAS DEPORTIVAS EN ESPACIO PÚBLICO VILLA FLORIDA		PLANO: 004-DET-03 3 DE 3	FECHA: SEPTIEMBRE 2026
PLANO: DETALLE KIOSCO	ESC: S/E	UBICACIÓN: CALLE CRISANTEMOS ENTRE GIRASOLES Y DE LAS JACARANDAS SUR EN LA COLONIA VILLA FLORIDA EN EL MUNICIPIO DE REYNOSA, TAMAULIPAS.	