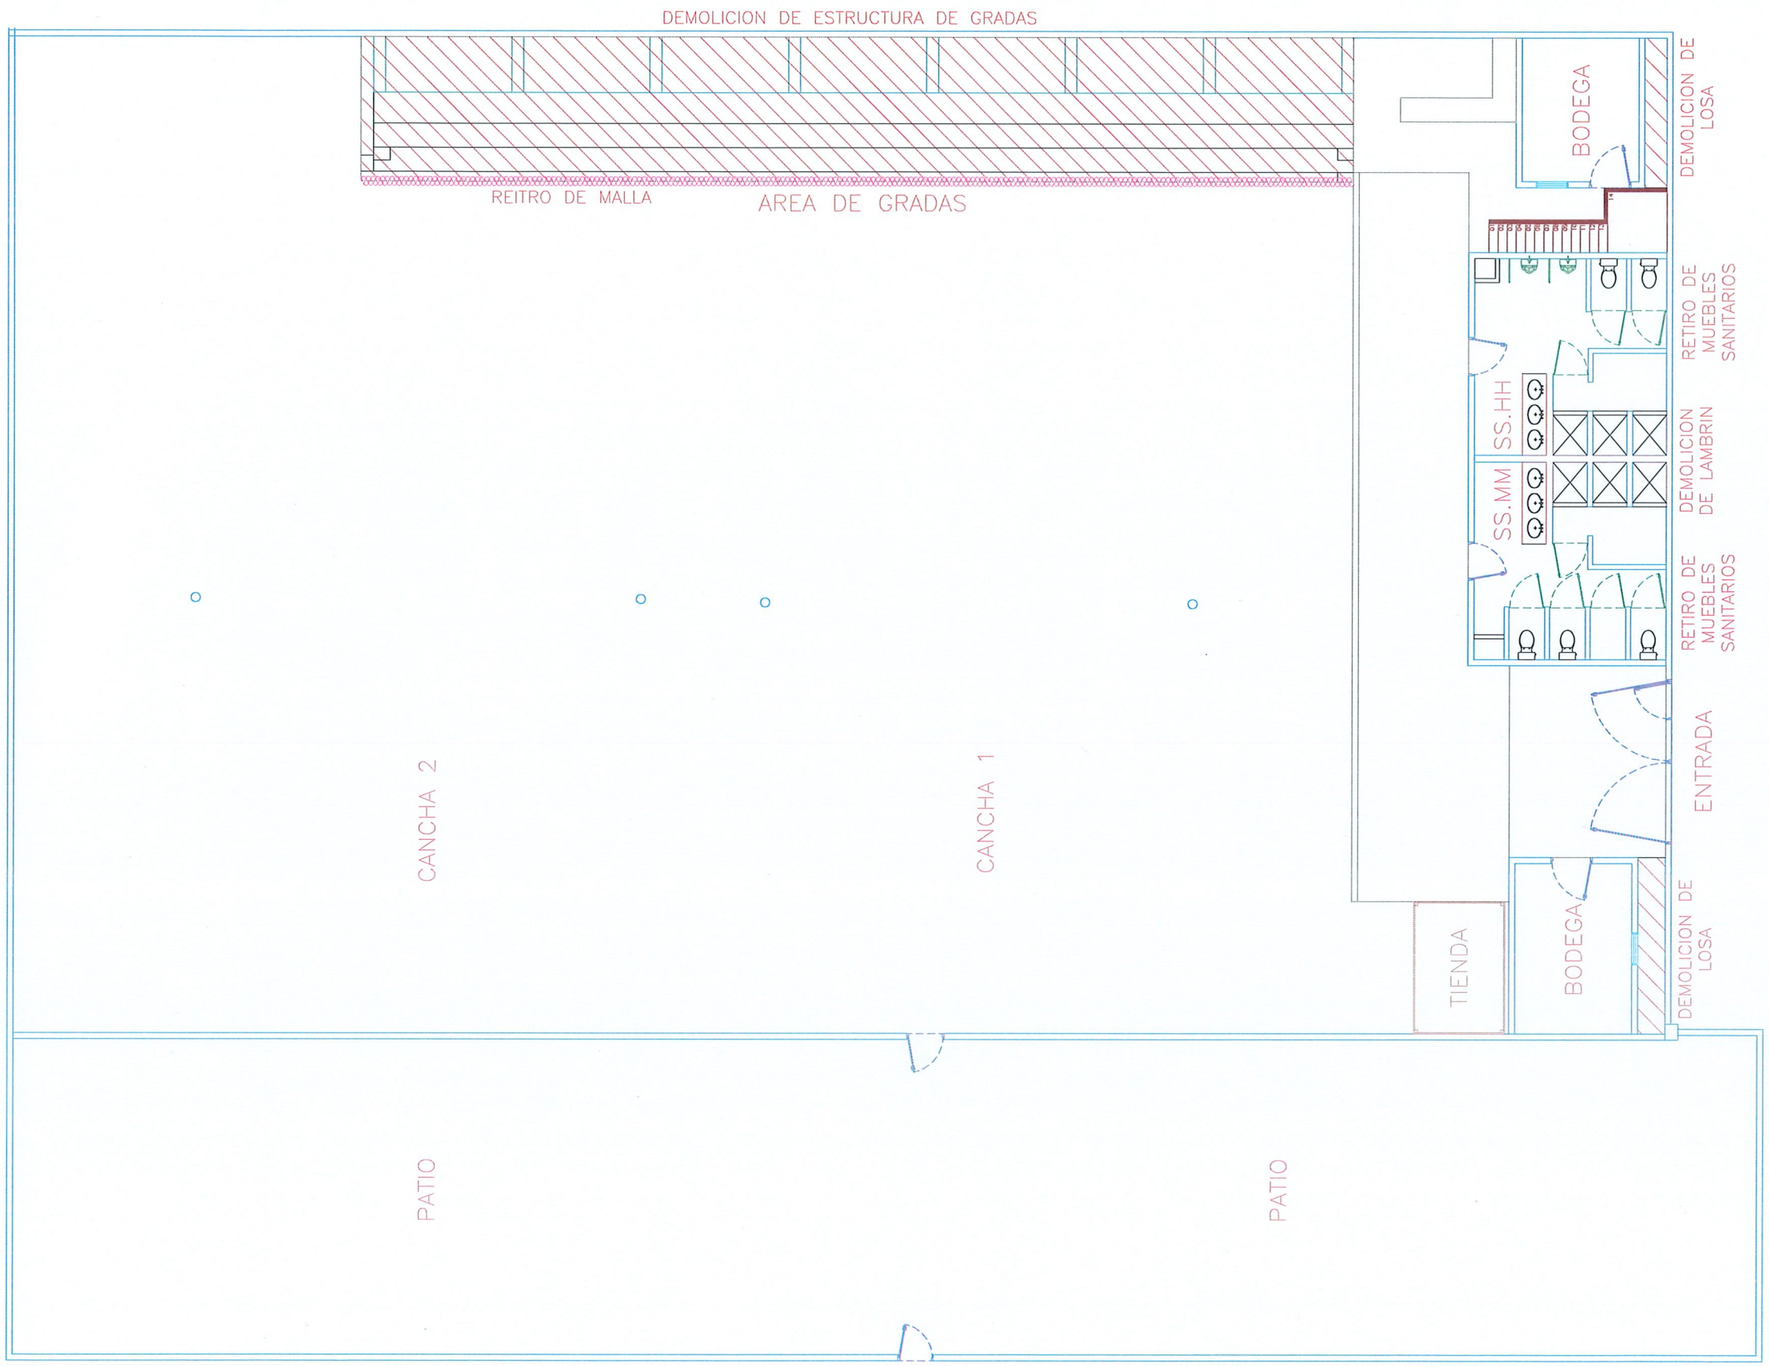

PLANTA DE CONJUNTO

ESC 1:150

UBICACIÓN



SIMBOLOGÍA

- MURO DE BLOCK
- MURO DE MADERA
- DEMOLICIONES
- MALLA CICLONICA
- PUERTA METALICA
- PUERTA DE MAMPARA
- MAMPARA
- VENTANA

GOBIERNO MUNICIPAL DE REYNOSA IMPARABLE 2024 — 2027

R. AYUNTAMIENTO DE REYNOSA, TAM.
SECRETARÍA DE OBRAS PÚBLICAS

SECRETARIO DE OBRAS PÚBLICAS
ARQ. EDUARDO LÓPEZ ARIAS

Secretaría de Obras Públicas
R. Ayuntamiento Constitucional
Cd. Reynosa, Tam.
2024-2027

DIRECTOR DE CONSTRUCCIÓN
MBRU ING. ROGELIO AVENDAÑO GARCÍA

DIRECTOR DE PROYECTOS DE OBRAS PÚBLICAS

Dirección de Construcción
R. Ayuntamiento Constitucional
Cd. Reynosa, Tam.
2024-2027

ING. JUAN GABRIEL MARTÍNEZ LÓPEZ

OBRA: REHABILITACION DE CANCHA DE VOLEIBOL TERESITA TREVIÑO		PLANO: 001-AC-01 1 DE 6	FECHA: SEPTIEMBRE 2026
PLANO: CONJUNTO	ESC: 1:150	UBICACIÓN: CALLE PINO ENTRE OLMO Y SABINO EN LA COLONIA DEL VALLE DEL MUNICIPIO DE REYNOSA TAMAULIPAS	

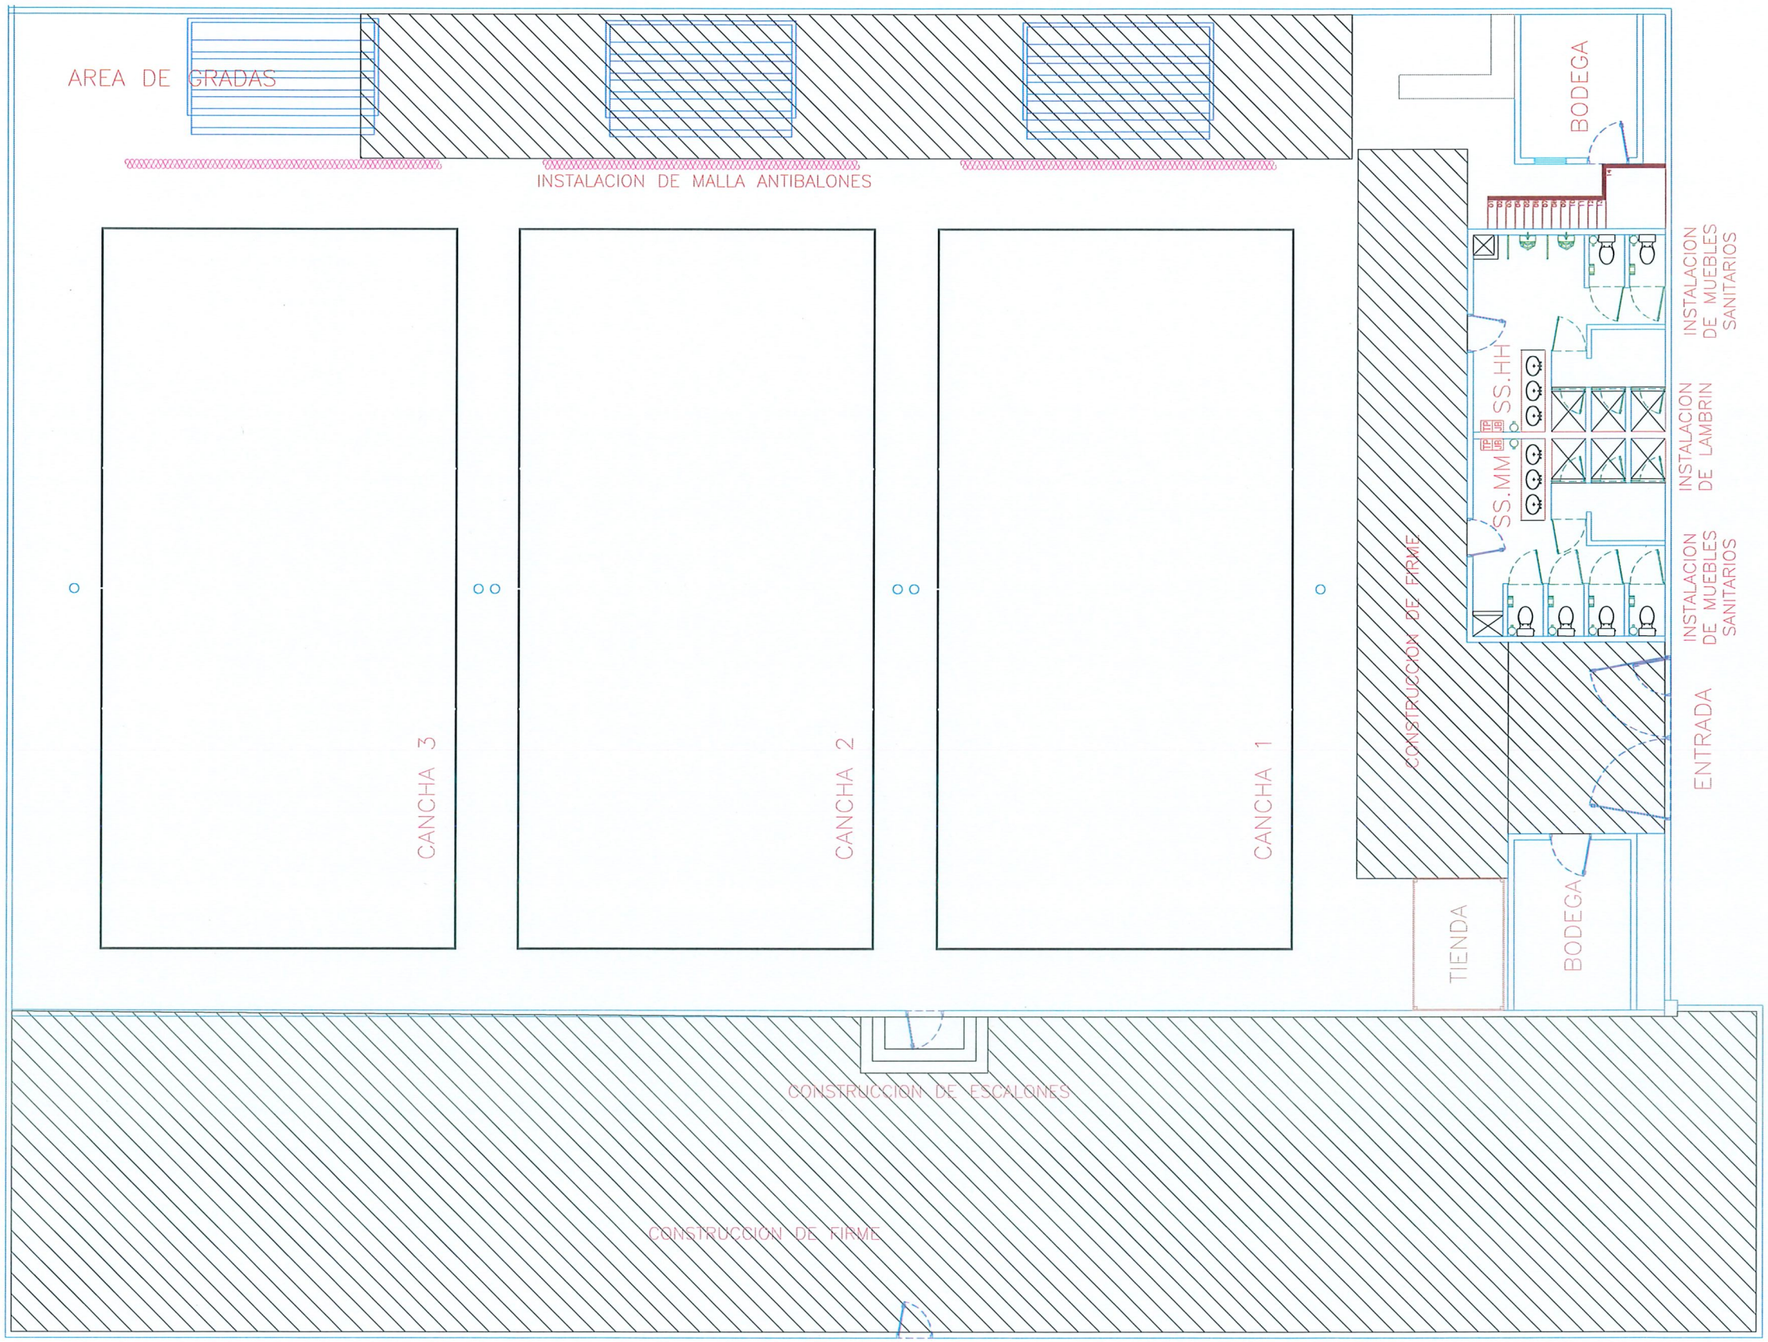

PLANTA DE CONJUNTO

ESC 1:150

UBICACIÓN



SIMBOLOGÍA

- MURO DE BLOCK
- MURO DE MADERA
- FIRME DE CONCRETO
- MALLA CICLONICA
- PUERTA METALICA
- PUERTA DE MAMPARA
- MAMPARA
- GRADAS METALICAS
- VENTANA

GOBIERNO MUNICIPAL DE REYNOSA IMPARABLE 2024 — 2027

AYUNTAMIENTO DE REYNOSA, TAM.
SECRETARÍA DE OBRAS PÚBLICAS

SECRETARIO DE OBRAS PÚBLICAS

ARQ. EDUARDO LOPEZ ARIAS

Secretaría de Obras Públicas
R. Ayuntamiento Constitucional
Cd. Reynosa Tam.
2024-2027

DIRECTOR DE CONSTRUCCIÓN

MPRU ING. ROGELIO AVENDAÑO GARCÍA

DIRECTOR DE PROYECTOS DE OBRAS PÚBLICAS

Dirección de Construcción
R. Ayuntamiento Constitucional
Cd. Reynosa, Tam.
2024-2027

ING. JUAN GABRIEL MARTÍNEZ LÓPEZ

OBRA: REHABILITACION DE CANCHA DE VOLEIBOL TERESITA TREVIÑO		PLANO: 002-AC-02 2 DE 6	FECHA: SEPTIEMBRE 2026
PLANO: CONJUNTO	ESC: 1:150	UBICACIÓN: CALLE PINO ENTRE OLMO Y SABINO EN LA COLONIA DEL VALLE DEL MUNICIPIO DE REYNOSA TAMAULIPAS	

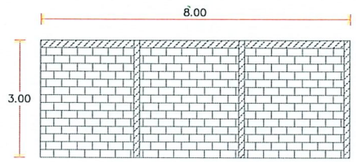

BARDA LADO NORTE

ESC 1:150

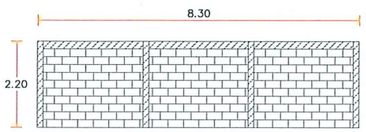

BARDA LADO SUR

ESC 1:150

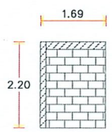

BARDA LADO ESTE

ESC 1:150

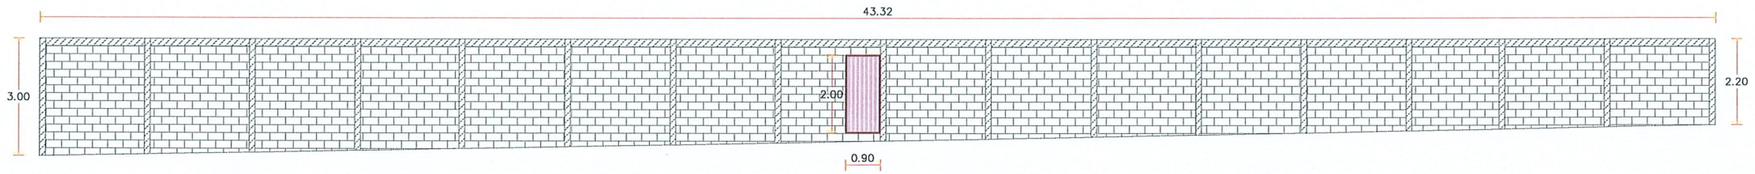

BARDA LADO OESTE

ESC 1:150

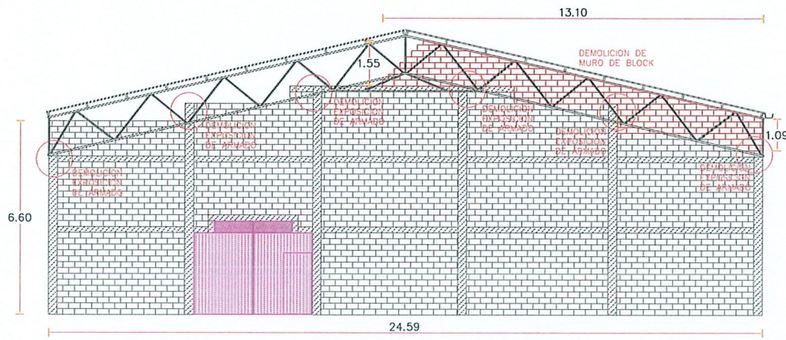

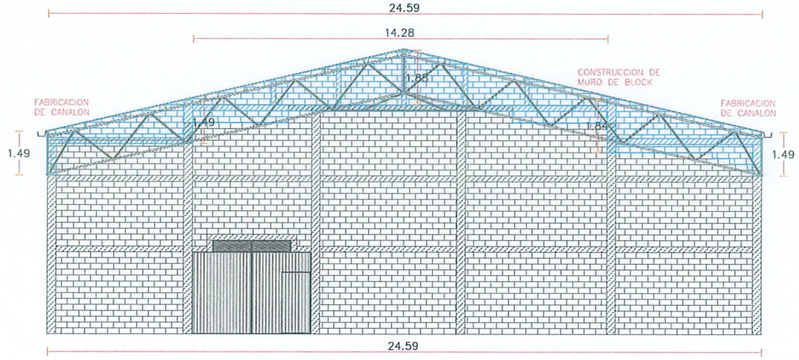

FACHADA LADO SUR

ESC 1:200

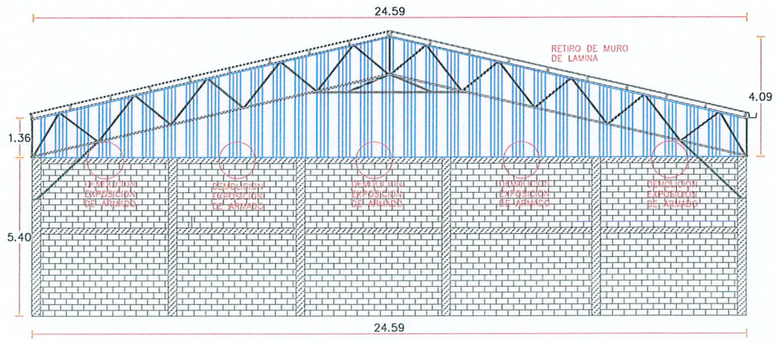

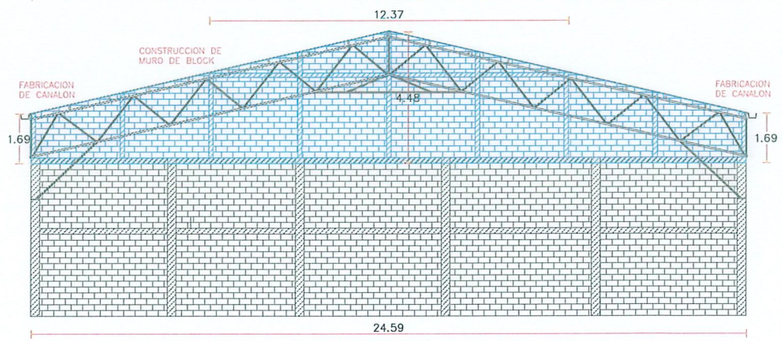

FACHADA LADO NORTE

ESC 1:200

PLANTA DE CONJUNTO

ESC 1:150

UBICACIÓN



SIMBOLOGÍA

- MURO DE BLOCK
- ESTRUCTURA DE CONCRETO ARMADO
- MURO DE BLOCK EXISTENTE
- ESTRUCTURA DE CONCRETO EXISTENTE
- CELOSIA MOD PERSIANA
- LAMINA
- MALLA CICLONICA
- PUERTA METALICA

NOTA DE ACABADOS

- MUROS EXTERIORES

ZARPEO Y AFINE CON MORTERO CEMENTO
PINTURA VILI-ACRILICA COMEX, COLOR
AUTORIZADO POR LA DEPENDENCIA

- MUROS INTERIORES

ZARPEO Y AFINE CON YESO
PINTURA VILI-ACRILICA COMEX, COLOR
AUTORIZADO POR LA DEPENDENCIA

GOBIERNO MUNICIPAL DE REYNOSA IMPARABLE 2024 — 2027

H. AYUNTAMIENTO DE REYNOSA, TAM.
SECRETARÍA DE OBRAS PÚBLICAS

SECRETARIO DE OBRAS PÚBLICAS

ARQ. EDUARDO LÓPEZ ARIAS
DIRECTOR DE CONSTRUCCIÓN

Secretaría de Obras Públicas
R. Ayuntamiento Constitucional
Cd. Reynosa, Tam.
2024-2027

MPRU ING. ROGELIO AVENDAÑO GARCÍA
DIRECTOR DE PROYECTOS DE OBRAS PÚBLICAS

Dirección de Construcción
R. Ayuntamiento Constitucional
Cd. Reynosa, Tam.
2024-2027

ING. JUAN GABRIEL MARTÍNEZ LÓPEZ

OBRA:
REHABILITACION DE CANCHA DE VOLEIBOL
TERESITA TREVIÑO

PLANO: 003-AC-03
3 DE 6

FECHA: SEPTIEMBRE 2026

PLANO: CONJUNTO

ESC: INDICADA

UBICACIÓN:
CALLE PINO ENTRE OLMO Y SABINO EN LA COLONIA DEL VALLE DEL MUNICIPIO DE REYNOSA TAMAULIPAS

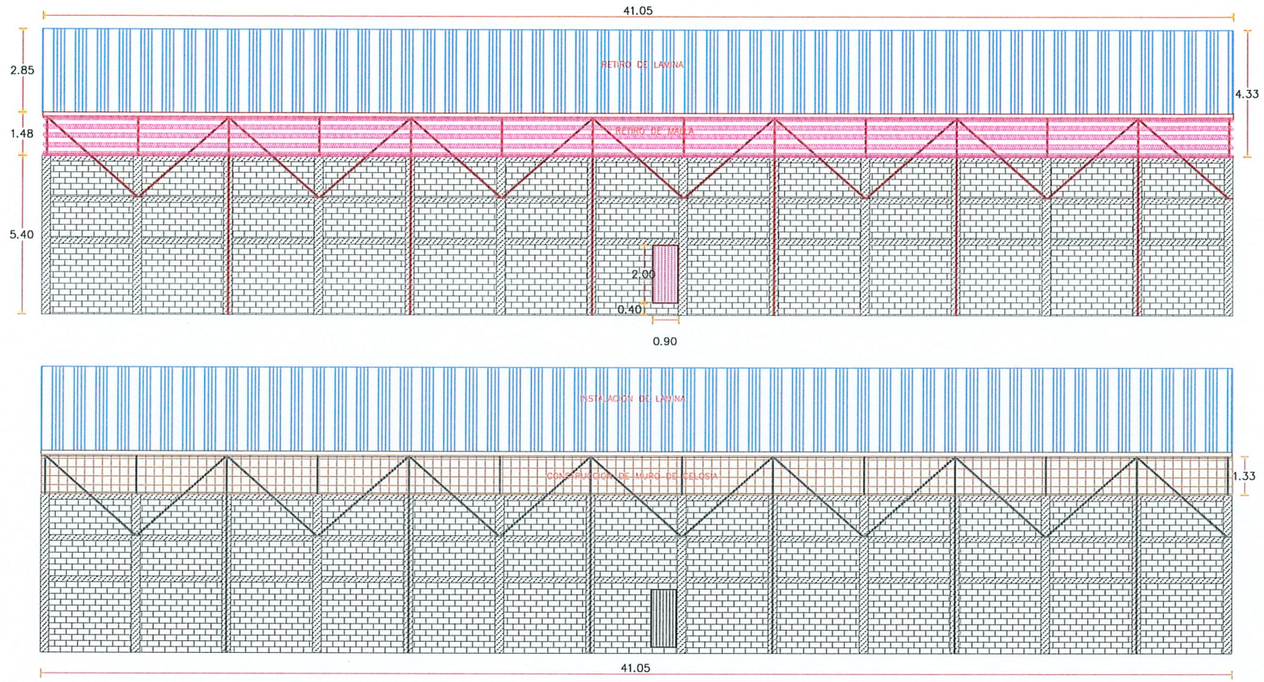

FACHADA LADO OESTE

ESC 1:200

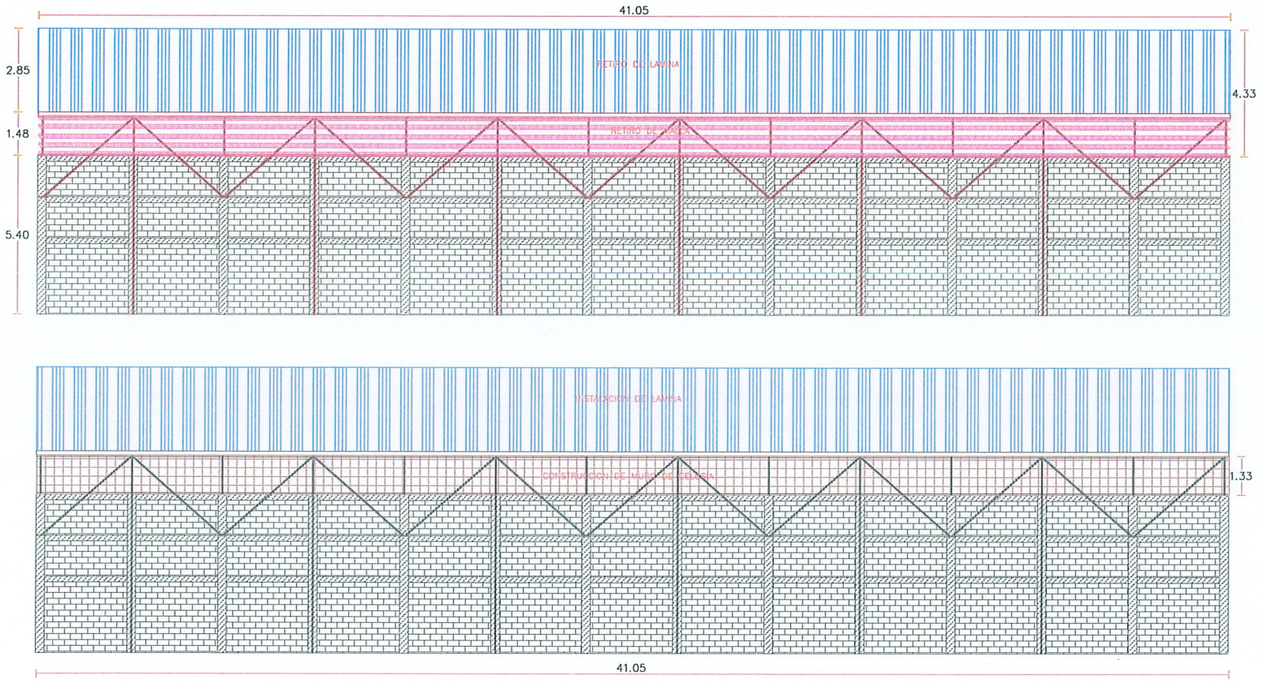

FACHADA LADO ESTE

ESC 1:200

PLANTA DE CONJUNTO

ESC 1:150

UBICACIÓN



SIMBOLOGÍA

- MURO DE BLOCK
- ESTRUCTURA DE CONCRETO ARMADO
- MURO DE BLOCK EXISTENTE
- ESTRUCTURA DE CONCRETO EXISTENTE
- CELOSIA MOD PERSIANA
- LAMINA
- MALLA CICLONICA
- PUERTA METALICA

NOTA DE ACABADOS

- MUROS EXTERIORES

ZARPEO Y AFINE CON MORTERO CEMENTO
PINTURA VILI-ACRILICA COMEX, COLOR
AUTORIZADO POR LA DEPENDENCIA

- MUROS INTERIORES

ZARPEO Y AFINE CON YESO
PINTURA VILI-ACRILICA COMEX, COLOR
AUTORIZADO POR LA DEPENDENCIA

GOBIERNO MUNICIPAL DE REYNOSA IMPARABLE 2024 — 2027

R. AYUNTAMIENTO DE REYNOSA, TAM.
SECRETARÍA DE OBRAS PÚBLICAS

SECRETARIO DE OBRAS PÚBLICAS

ARQ. EDUARDO LÓPEZ ARIAS
DIRECTOR DE CONSTRUCCIÓN

Secretaría de Obras Públicas
R. Ayuntamiento Constitucional
Cd. Reynosa, Tam.
2024-2027

MPRU ING. ROGELIO AVENDAÑO GARCÍA
DIRECTOR DE PROYECTOS DE OBRAS PÚBLICAS

Dirección de Construcción
R. Ayuntamiento Constitucional
Cd. Reynosa, Tam.
2024-2027

ING. JUAN GABRIEL MARTÍNEZ LÓPEZ

OBRA:	PLANO:	FECHA:
REHABILITACION DE CANCHA DE VOLEIBOL TERESITA TREVIÑO	004-AC-04 4 DE 6	SEPTIEMBRE 2026

PLANO:	ESC:	UBICACIÓN:
CONJUNTO	INDICADA	CALLE PINO ENTRE OLMO Y SABINO EN LA COLONIA DEL VALLE DEL MUNICIPIO DE REYNOSA TAMAULIPAS

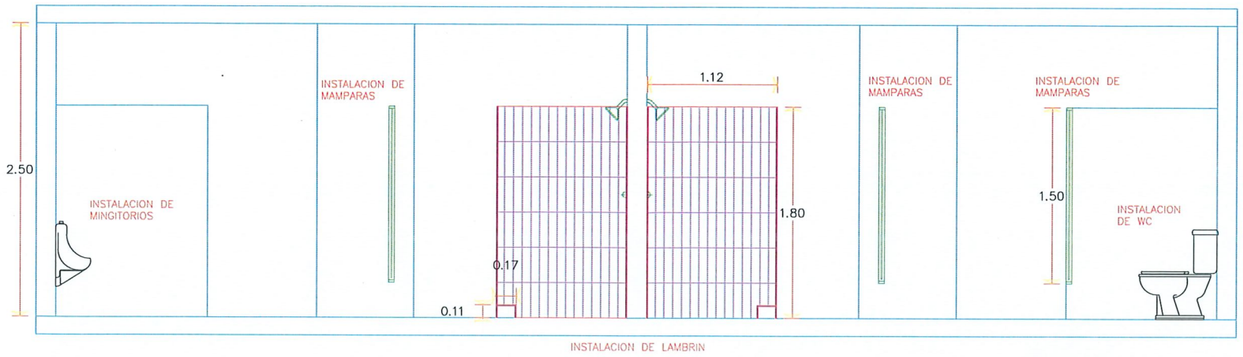

CORTE A-A´

ESC 1:50

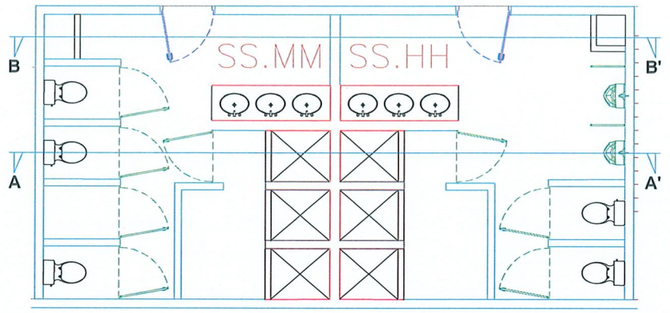

PLANTA DE BAÑOS

ESC 1:150

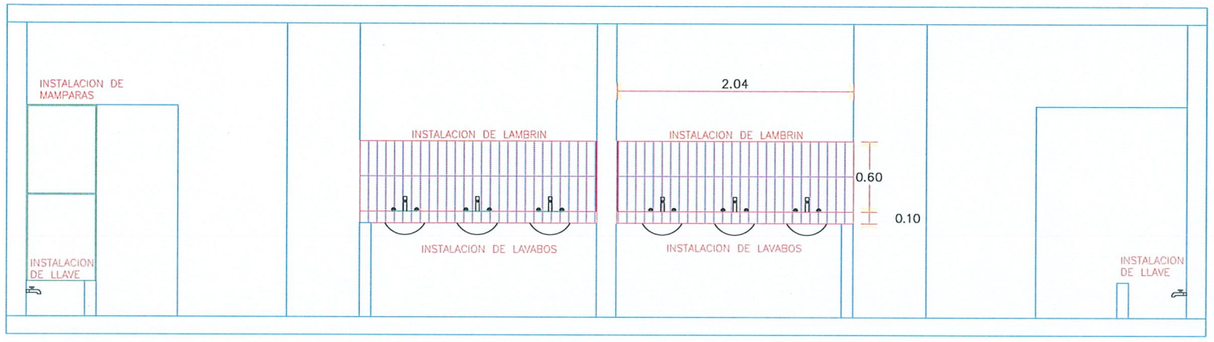

CORTE B-B´

ESC 1:50

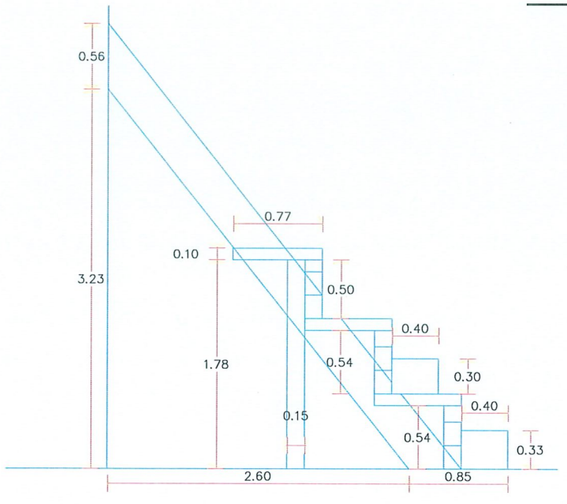

GRADAS DE CONCRETO

ESC 1:50

UBICACIÓN



SIMBOLOGÍA

- MURO DE BLOCK
- ESTRUCTURA DE CONCRETO ARMADO
- MURO DE LAMBRIN
- MAMPARA
- PUERTA METALICA

NOTA DE ACABADOS

- MUROS EXTERIORES

ZARPEO Y AFINE CON MORTERO CEMENTO
PINTURA VILI-ACRILICA COMEX, COLOR
AUTORIZADO POR LA DEPENDENCIA

- MUROS INTERIORES

ZARPEO Y AFINE CON YESO
PINTURA VILI-ACRILICA COMEX, COLOR
AUTORIZADO POR LA DEPENDENCIA

GOBIERNO MUNICIPAL DE REYNOSA IMPARABLE 2024 — 2027

R. AYUNTAMIENTO DE REYNOSA, TAM.
SECRETARÍA DE OBRAS PÚBLICAS

SECRETARIO DE OBRAS PÚBLICAS

ARQ. EDUARDO LÓPEZ ARIAS

DIRECTOR DE CONSTRUCCIÓN

Secretaría de Obras Públicas
R. Ayuntamiento Constitucional
Cd. Reynosa, Tam.
2024-2027

MPRU ING. ROGELIO AVENDAÑO GARCÍA

DIRECTOR DE PROYECTOS DE OBRAS PÚBLICAS

Dirección de Construcción
R. Ayuntamiento Constitucional
Cd. Reynosa, Tam.
2024-2027

ING. JUAN GABRIEL MARTÍNEZ LÓPEZ

OBRA: REHABILITACION DE CANCHA DE VOLEIBOL TERESITA TREVIÑO	PLANO: 005-AC-05 5 DE 6	FECHA: SEPTIEMBRE 2026
PLANO: CONJUNTO	ESC: INDICADA	UBICACIÓN: CALLE PINO ENTRE OLMO Y SABINO EN LA COLONIA DEL VALLE DEL MUNICIPIO DE REYNOSA TAMAULIPAS

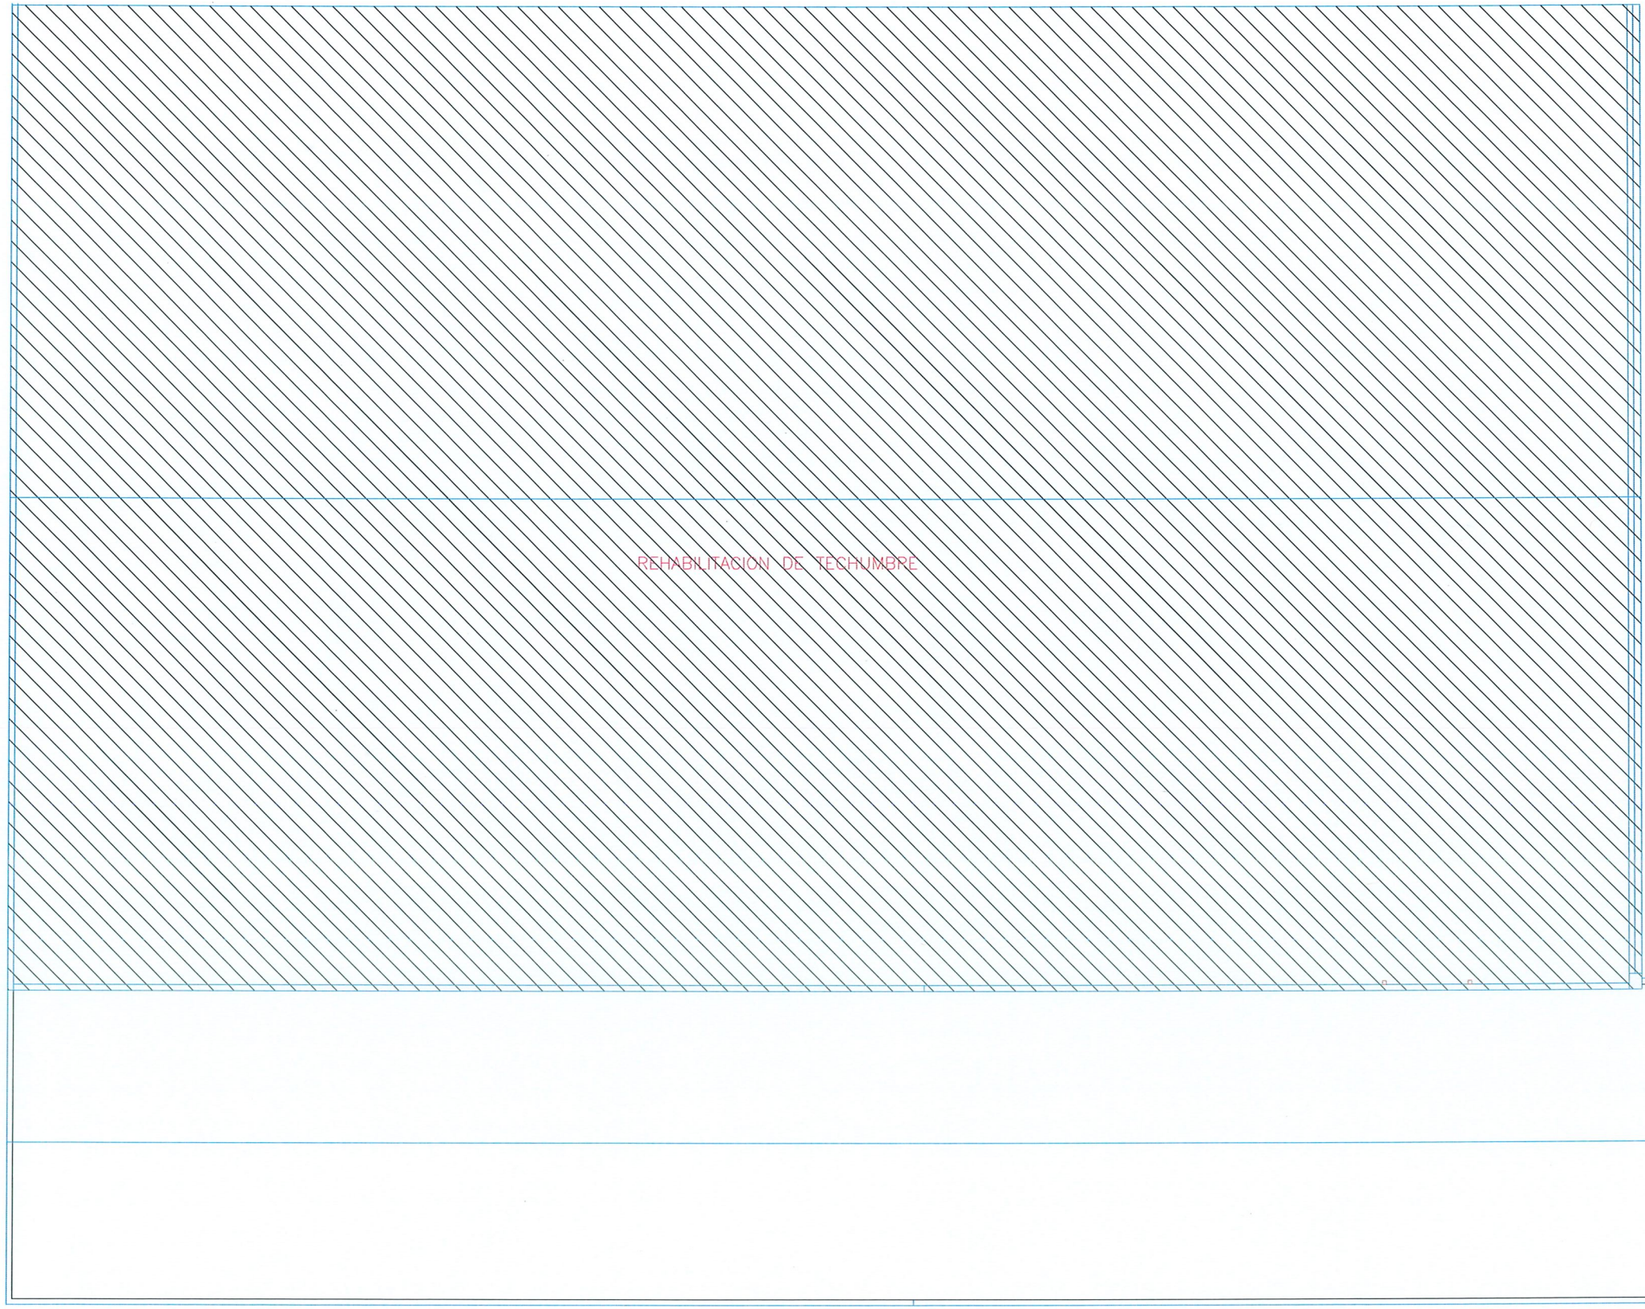

PLANTA DE CONJUNTO

ESC 1:150

UBICACIÓN



SIMBOLOGÍA

- MURO DE BLOCK
- MURO DE MADERA
- FIRME DE CONCRETO
- MALLA CICLONICA
- PUERTA METALICA
- PUERTA DE MAMPARA
- MAMPARA
- GRADAS METALICAS
- VENTANA

GOBIERNO MUNICIPAL DE REYNOSA IMPARABLE 2024 — 2027

R. AYUNTAMIENTO DE REYNOSA, TAM.
SECRETARÍA DE OBRAS PÚBLICAS

SECRETARIO DE OBRAS PÚBLICAS

ARQ. EDUARDO LÓPEZ ARIAS

Secretaría de Obras Públicas
R. Ayuntamiento Constitucional
Cd. Reynosa, Tam.
2024-2027

DIRECTOR DE CONSTRUCCIÓN

MPRU ING. ROGELIO AVENDAÑO GARCÍA

DIRECTOR DE PROYECTOS DE OBRAS PÚBLICAS

Dirección de Construcción
R. Ayuntamiento Constitucional
Cd. Reynosa, Tam.
2024-2027

ING. JUAN GABRIEL MARTÍNEZ LÓPEZ

OBRA: REHABILITACION DE CANCHA DE VOLEIBOL TERESITA TREVIÑO	PLANO: 006-AC-06 6 DE 6	FECHA: SEPTIEMBRE 2026
PLANO: CONJUNTO	ESC: 1:150	UBICACIÓN: CALLE PINO ENTRE OLMO Y SABINO EN LA COLONIA DEL VALLE DEL MUNICIPIO DE REYNOSA TAMAULIPAS