


LIB.LUIS ECHEVERRIA

PLANTA DE CONJUNTO

ESC 1:300

UBICACIÓN

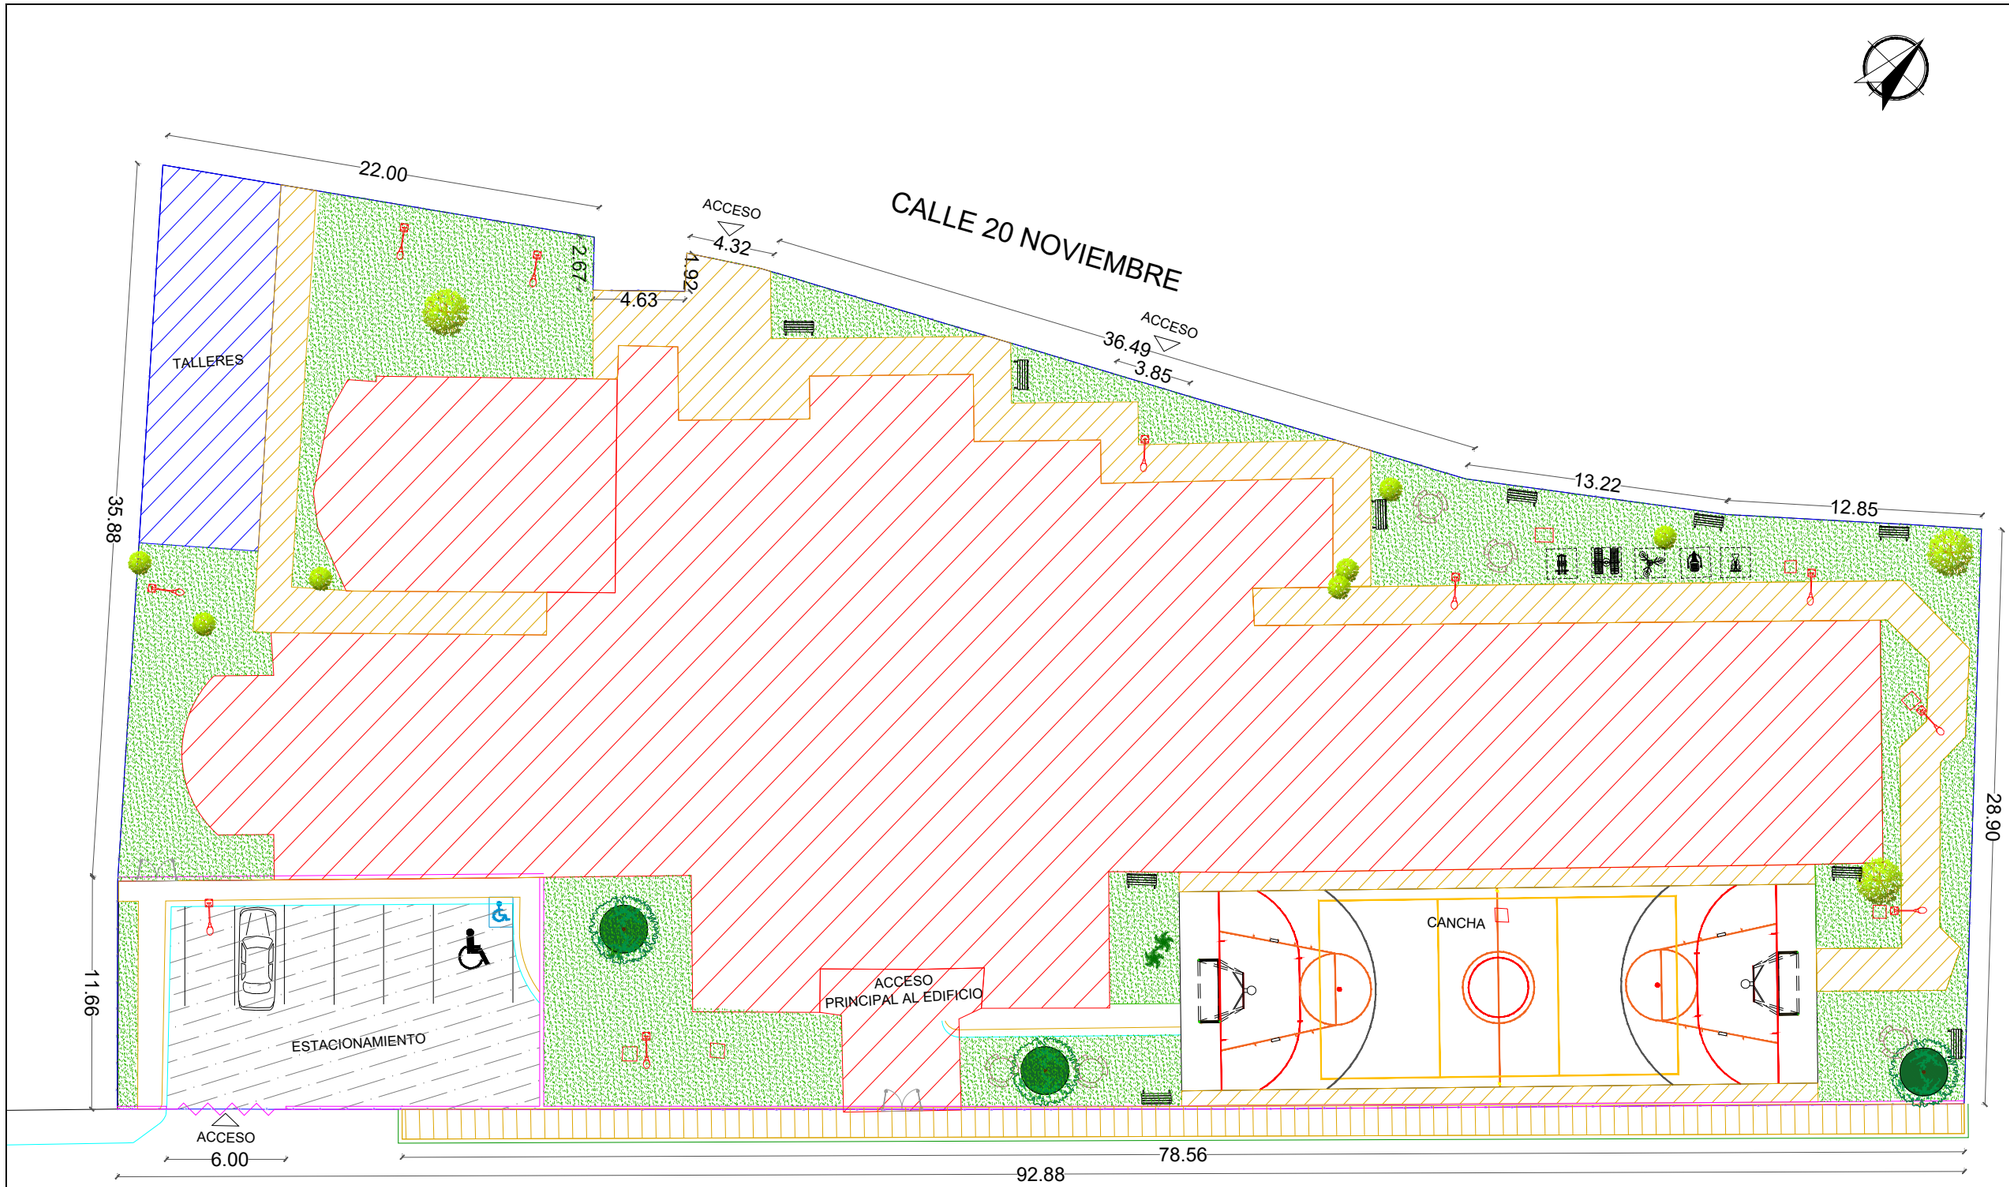

SIMBOLOGÍA

- ÁREA VERDE
- CONSTRUCCION EXISTENTE
- TALLERES
- ANDADOR DE PROYECTO
- BANQUETA DE PROYECTO
- ASFALTO EXISTENTE
- REGISTROS
- LUMINARIA DE PROYECTO
- PALMA EXISTENTE
- ARBOL EXISTENTE
- ENCINO DE PROYECTO
- MESA CON SILLAS
- RAMPA
- BANCA
- GUARNICION EXISTENTE
- GUARNICION DE PROYECTO
- BANQUETA EXISTENTE
- PARAMENTO
- BARDA DE PROYECTO
- PORTON ACCESO
- EJERCITADOR

GOBIERNO MUNICIPAL DE REYNOSA IMPARABLE 2024 — 2027

R. AYUNTAMIENTO DE REYNOSA, TAM.
SECRETARÍA DE OBRAS PÚBLICAS

SECRETARIO DE OBRAS PÚBLICAS

ARQ. EDUARDO LÓPEZ ARIAS

DIRECTOR DE CONSTRUCCIÓN


MPRU ING. ROGELIO AVENDAÑO GARCÍA

DIRECTOR DE PROYECTOS DE OBRAS PÚBLICAS

ING. JUAN GABRIEL MARTÍNEZ LÓPEZ


OBRA:	PLANO:	FECHA:
REHABILITACION DE ANTIGUO EDIFICIO DE ASILO DE ANCIANOS, PARA SU CONVERSION A CLINICA DE REHABILITACION DE ADICCIONES	AC-01	SEPTIEMBRE 2026

PLANO:	ESC:	UBICACIÓN:
CONJUNTO	1:300	EN LIBRAMIENTO J.M. GONZALEZ ENTRE NOGAL-ALDAMA Y ALAMO EN LA COLONIA AQUILES SERDAN DEL MUNICIPIO DE REYNOSA TAMAULIPAS.

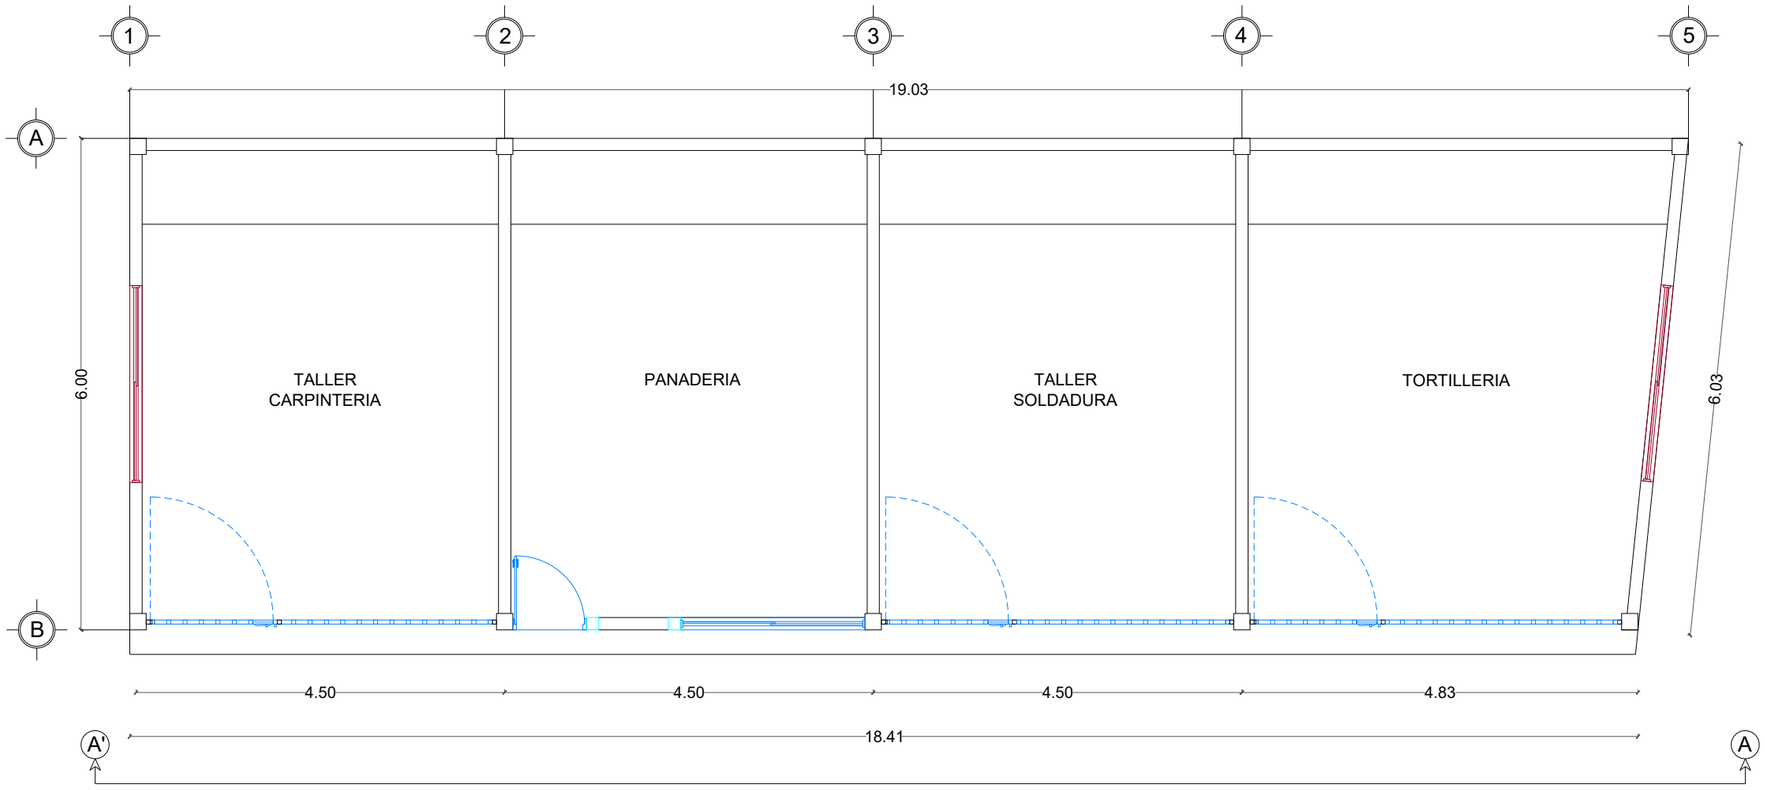

PLANTA ARQUITECTONICA

ESC: 1/75

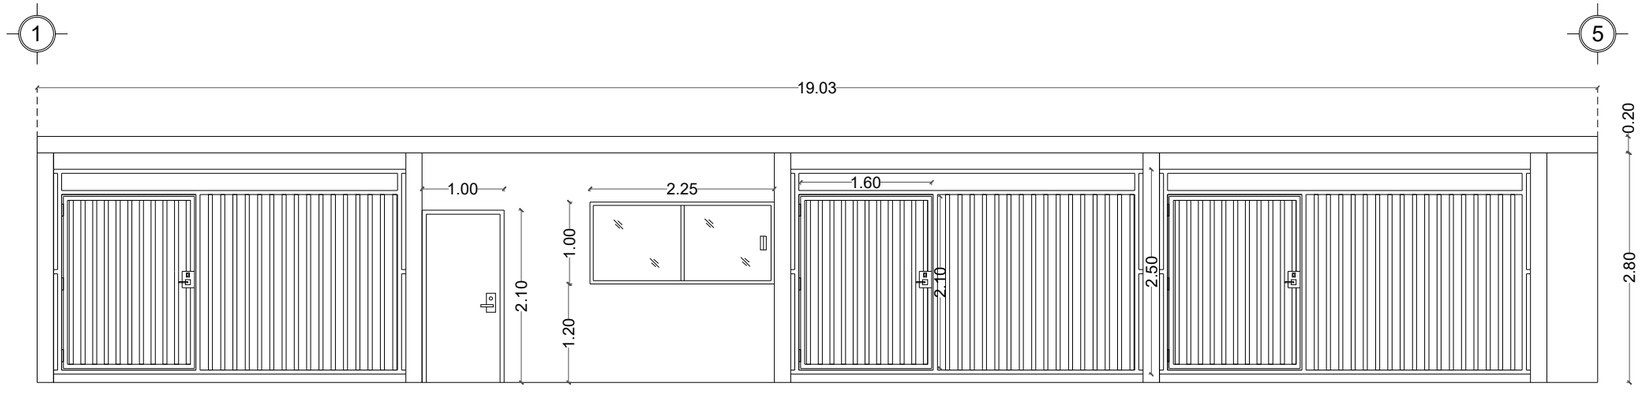

DETALLE FACHADA

ESC: 1/75

UBICACIÓN



SIMBOLOGÍA

- LOUVER 2.40 X 1.00 M
- CASTILLO
- VENTANA CORREDIZA
- COLUMNA 20 X 20 M
- REJA CON PUERTA

GOBIERNO MUNICIPAL DE REYNOSA IMPARABLE 2024 — 2027

R. AYUNTAMIENTO DE REYNOSA, TAM.
SECRETARÍA DE OBRAS PÚBLICAS

SECRETARIO DE OBRAS PÚBLICAS

ARQ. EDUARDO LÓPEZ ARIAS

DIRECTOR DE CONSTRUCCIÓN


MPRU ING. ROGELIO AVENDAÑO GARCÍA

DIRECTOR DE PROYECTOS DE OBRAS PÚBLICAS

ING. JUAN GABRIEL MARTÍNEZ LÓPEZ

OBRA:	PLANO:	FECHA:
REHABILITACION DE ANTIGUO EDIFICIO DE ASILO DE ANCIANOS, PARA SU CONVERSION A CLINICA DE REHABILITACION DE ADICCIONES.	ARQ-01	SEPTIEMBRE 2026

PLANO:	ESC:	UBICACIÓN:
PLANTA ARQ. TALLERES	1/75	UBICADO EN LIBRAMIENTO J.M. GONZALEZ ENTRE NOGAL-ALDAMA Y ALAMO EN LA COLONIA AQUILES SERDAN DEL MUNICIPIO DE REYNOSA TAMAULIPAS.

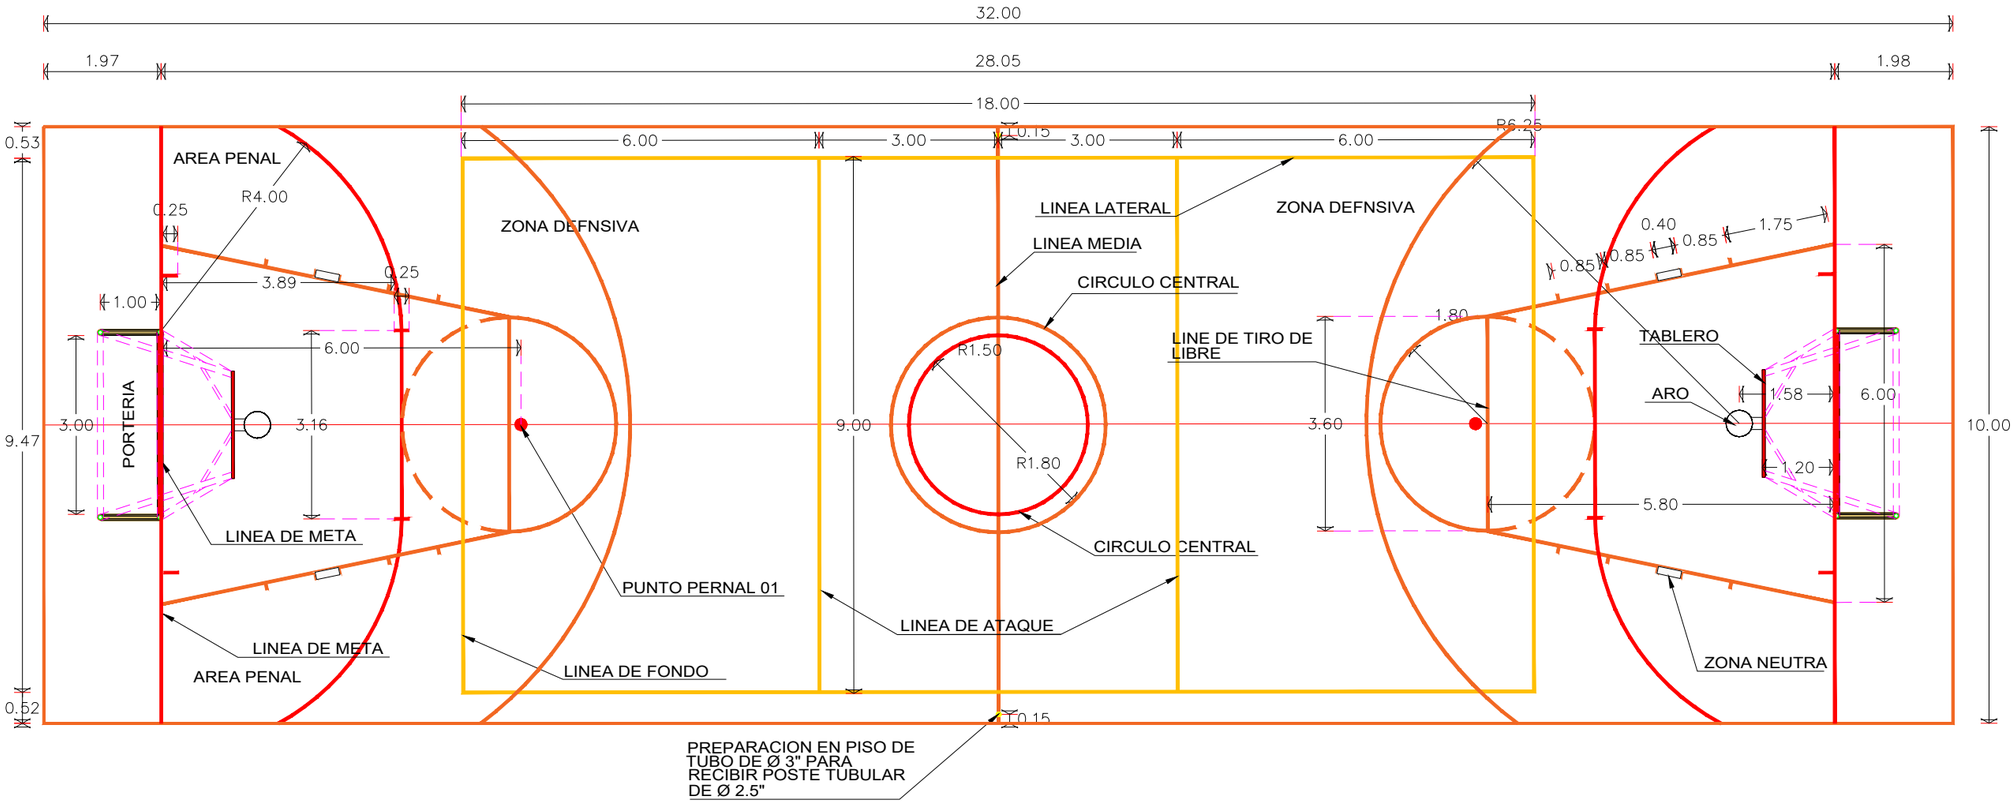

CANCHA USOS MULTIPLES

ESC 1:1000

UBICACIÓN



SIMBOLOGÍA

- FUTBOLITO
- BALONCESTO
- VOLEIBOL

GOBIERNO MUNICIPAL DE REYNOSA IMPARABLE 2024 — 2027

R. AYUNTAMIENTO DE REYNOSA, TAM.
SECRETARÍA DE OBRAS PÚBLICAS

SECRETARIO DE OBRAS PÚBLICAS

ARQ. EDUARDO LÓPEZ ARIAS

DIRECTOR DE CONSTRUCCIÓN


MPRU ING. ROGELIO AVENDAÑO GARCÍA

DIRECTOR DE PROYECTOS DE OBRAS PÚBLICAS

ING. JUAN GABRIEL MARTÍNEZ LÓPEZ

OBRA:	PLANO:	FECHA:
REHABILITACION DE ANTIGUO EDIFICIO DE ASILO DE ANCIANOS, PARA SU CONVERSION A CLINICA DE REHABILITACION DE ADICCIONES	CANCHA-01	SEPTIEMBRE 2026

PLANO:	ESC:	UBICACIÓN:
CANCHA USOS MULTIPLES	1:100	EN LIBRAMIENTO J.M. GONZALEZ ENTRE NOGAL-ALDAMA Y ALAMO EN LA COLONIA AQUILES SERDAN DEL MUNICIPIO DE REYNOSA TAMAULIPAS.

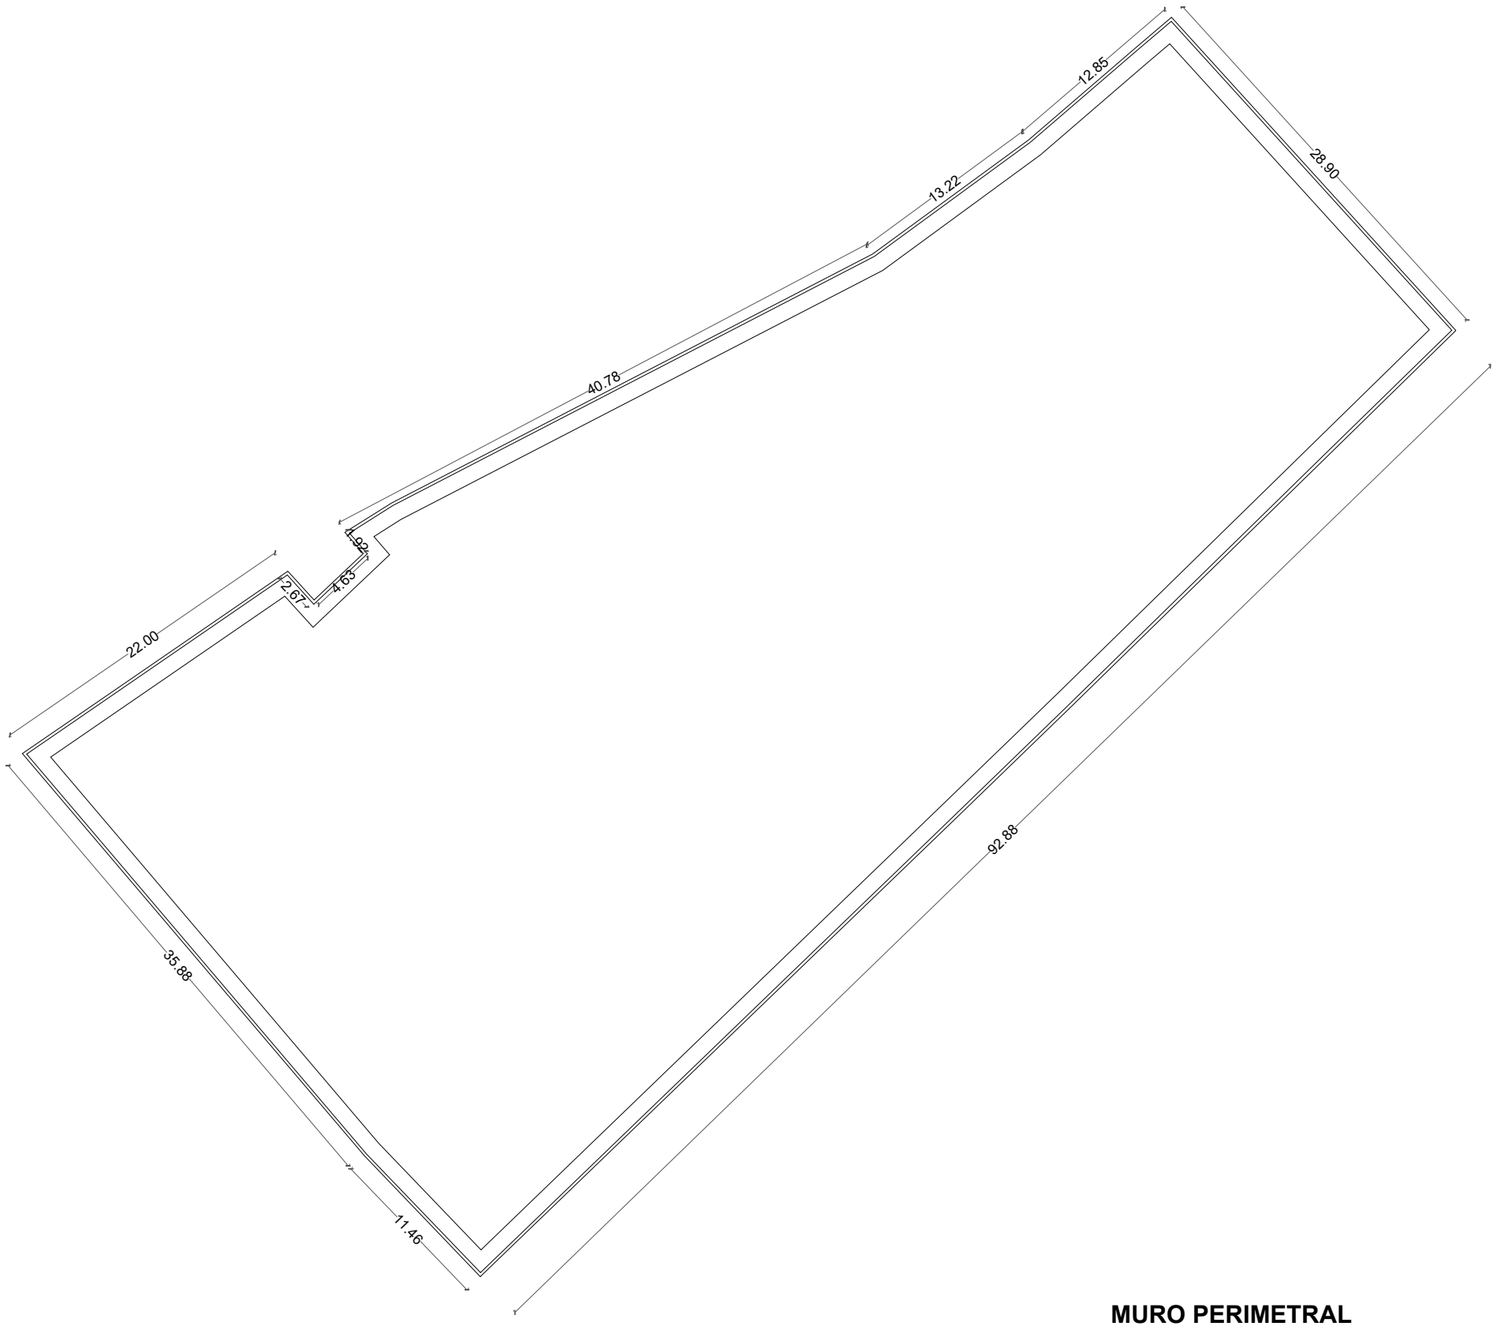

MURO PERIMETRAL

VISTA EN PLANTA ESC 1:400

UBICACIÓN



NOTAS

1. ACOTACIONES EN METROS.
2. REVISAR PLANO DE CONJUNTO AC-01 Y ESTRUCTURAL EST-02

GOBIERNO MUNICIPAL DE REYNOSA IMPARABLE 2024 — 2027

R. AYUNTAMIENTO DE REYNOSA, TAM.
SECRETARÍA DE OBRAS PÚBLICAS

SECRETARIO DE OBRAS PÚBLICAS

ARQ. EDUARDO LÓPEZ ARIAS

DIRECTOR DE CONSTRUCCIÓN


MPRU ING. ROGELIO AVENDAÑO GARCÍA

DIRECTOR DE PROYECTOS DE OBRAS PÚBLICAS

ING. JUAN GABRIEL MARTÍNEZ LÓPEZ


OBRA:	PLANO:	FECHA:
REHABILITACION DE ANTIGUO EDIFICIO DE ASILO DE ANCIANOS, PARA SU CONVERSION A CLINICA DE REHABILITACION DE ADICCIONES	EST-01	SEPTIEMBRE 2026

PLANO:	ESC:	UBICACIÓN:
ESTRUCTURAL	INDICADA	EN LIBRAMIENTO J.M. GONZALEZ ENTRE NOGAL-ALDAMA Y ALAMO EN LA COLONIA AQUILES SERDAN DEL MUNICIPIO DE REYNOSA TAMAULIPAS.

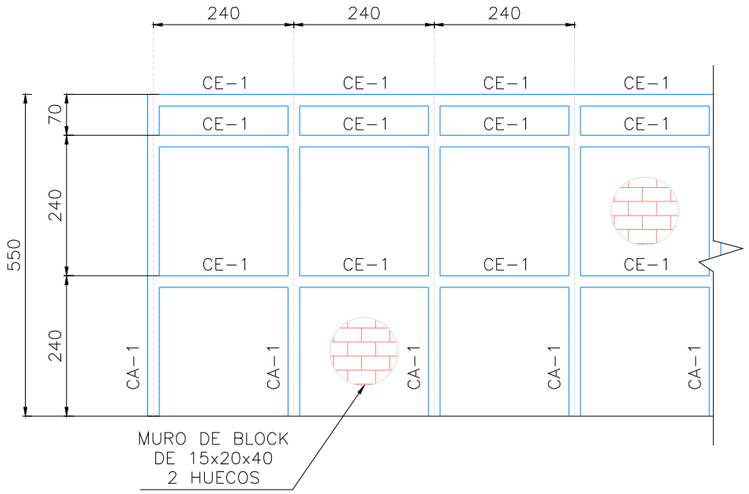


ELEVACION DE MURO PERIMETRAL

ESC 1:10000

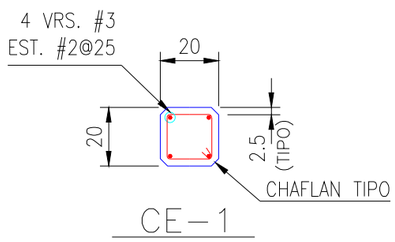


DETALLE DE CERRAMIENTO

ESC 1:250

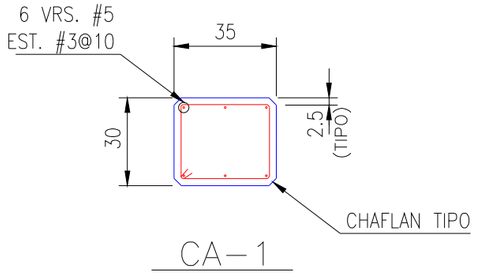


DETALLE DE COLUMNA

ESC 1:2000

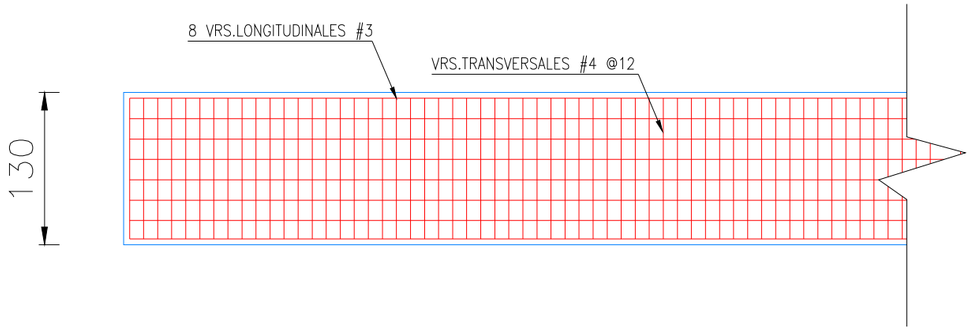

ZAPATA CORRIDA DE LINDERO

CORTE EN PLANTA ESC 1:5000

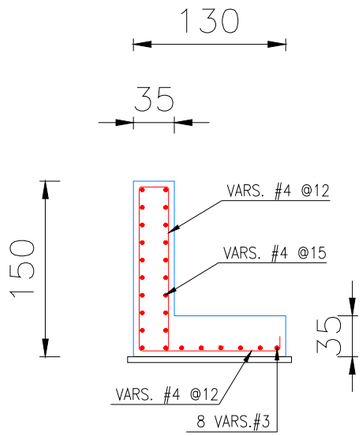

ZAPATA CORRIDA DE LINDERO

ELEVACION ESC 1:5000

UBICACIÓN



NOTAS

1. ACOTACIONES EN CENTIMETROS.
2. CONCRETO f'c =250 Kg/cm2
3. ACERO DE REFUERZO Fy = 4200 Kg/cm2.
4. EL DETALLE, FABRICACION Y COLOCACION DE EL ACERO DEBERA CUMPLIR CON LA PRACTICA STANDARD DEL ACI.
5. LOS NIVELES SERAN VERIFICADOS POR EL CONSTRUCTOR O DIRECCION DE OBRA

GOBIERNO MUNICIPAL DE REYNOSA IMPARABLE 2024 — 2027

R. AYUNTAMIENTO DE REYNOSA, TAM.
SECRETARÍA DE OBRAS PÚBLICAS

SECRETARIO DE OBRAS PÚBLICAS

ARQ. EDUARDO LÓPEZ ARIAS

DIRECTOR DE CONSTRUCCIÓN


MPRU ING. ROGELIO AVENDAÑO GARCÍA

DIRECTOR DE PROYECTOS DE OBRAS PÚBLICAS

ING. JUAN GABRIEL MARTÍNEZ LÓPEZ

OBRA:	PLANO:	FECHA:
REHABILITACION DE ANTIGUO EDIFICIO DE ASILO DE ANCIANOS, PARA SU CONVERSION A CLINICA DE REHABILITACION DE ADICCIONES	EST-02	SEPTIEMBRE 2026

PLANO:	ESC:	UBICACIÓN:
ESTRUCTURAL	INDICADA	EN LIBRAMIENTO J.M. GONZALEZ ENTRE NOGAL-ALDAMA Y ALAMO EN LA COLONIA AQUILES SERDAN DEL MUNICIPIO DE REYNOSA TAMAULIPAS.

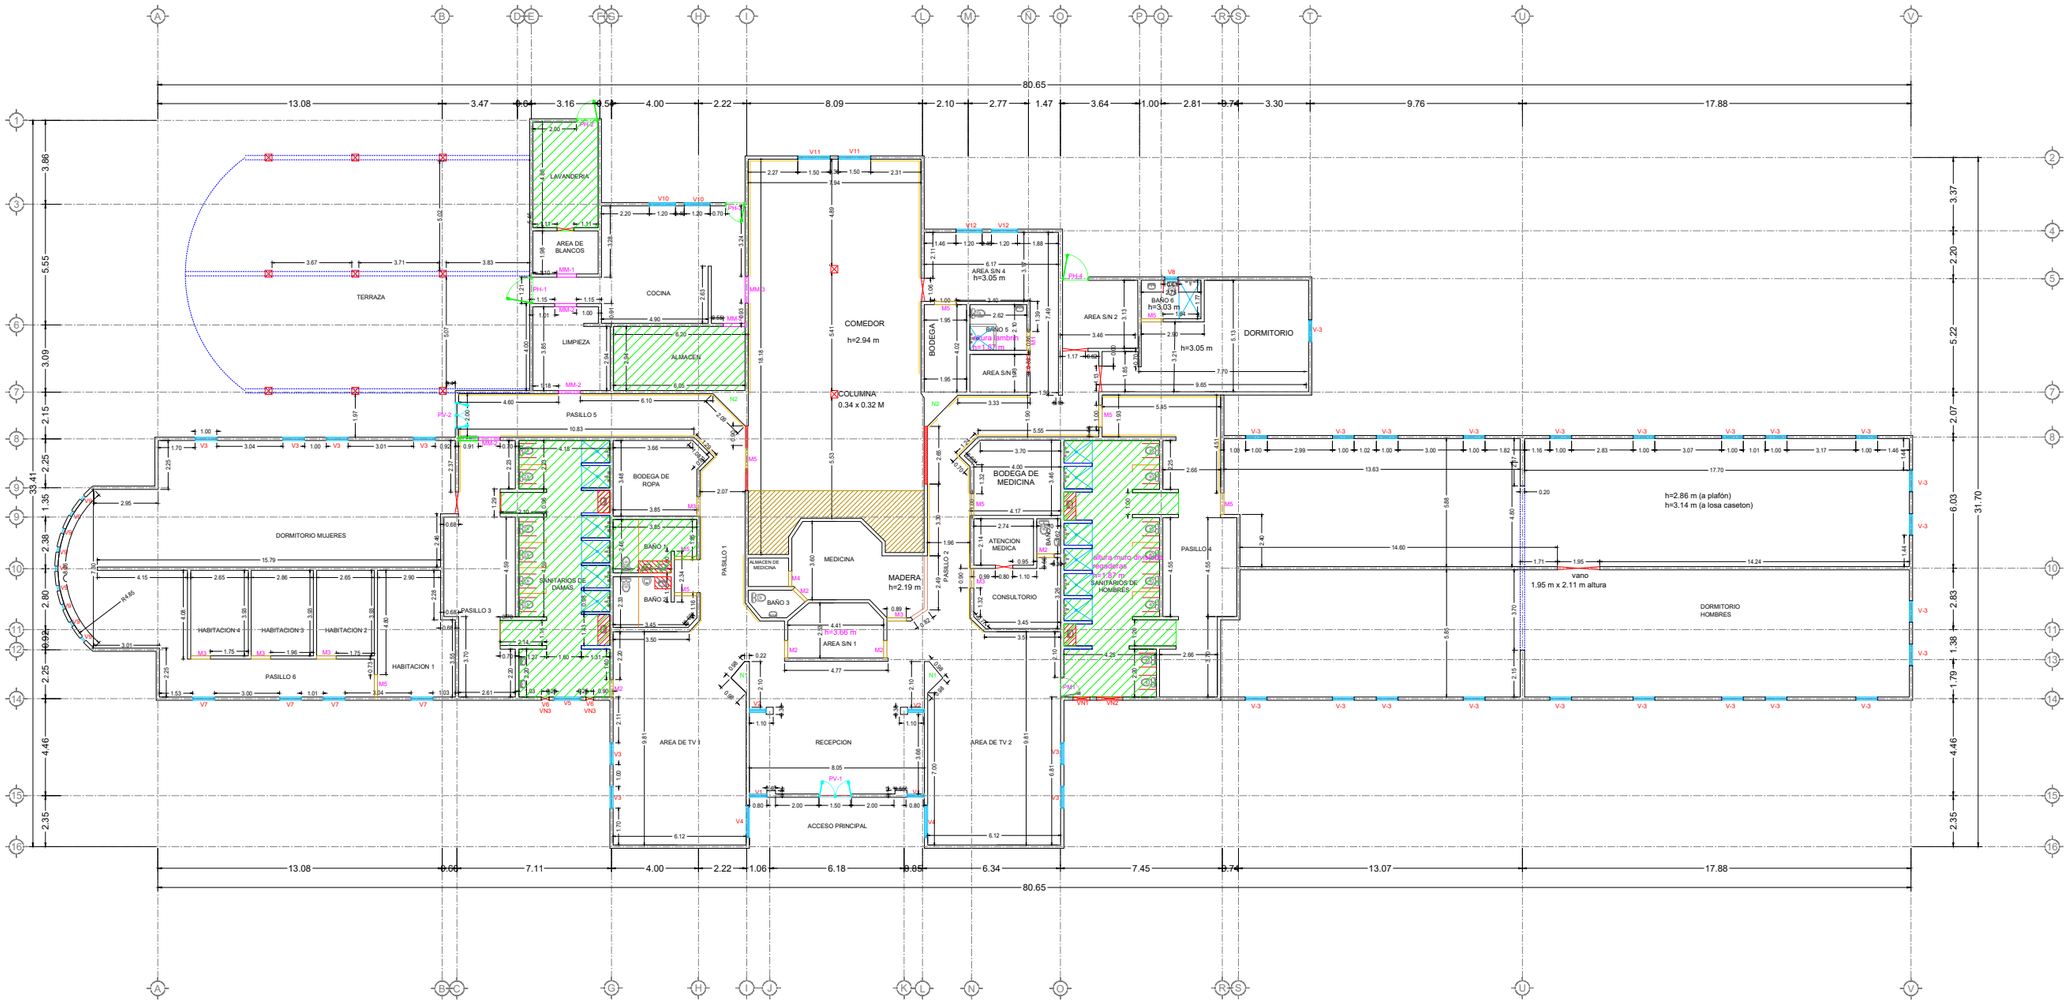

PLANTA ARQUITECTONICA (ESTADO ACTUAL)

S/E

UBICACIÓN



SIMBOLOGÍA

M1	CLASIFICACION MARCO MADERA
PM1	CLASIFICACION PUERTA MADERA
MM-1	CLASIFICACION MARCO METALICO
PV-1	CLASIFICACION PUERTA VIDRIO
PH-1	CLASIFICACION PUERTA HERRERÍA
V1	CLASIFICACION VENTANA
N1	CLASIFICACION NICHOS
VN1	CLASIFICACION VANOS

	VENTANA
	MARCO PUERTA (MADERA)
	MARCO PUERTA (METALICO)
	PUERTA HERRERIA
	PUERTA MADERA
	PUERTA VIDRIO

	MURO 15-18 CM ANCHO
	MURO BAJO
	MURO TABLAROCA
C1	COLUMNA
	BARRA DE CONCRETO
	TRIPLAY
	PISO DE CONCRETO
	PASAMANOS
	BARRA APOYO
	MAMPARA BAÑO
	REGADERA
	MUEBLES BAÑO

GOBIERNO MUNICIPAL DE REYNOSA IMPARABLE 2024 — 2027

R. AYUNTAMIENTO DE REYNOSA, TAM.
SECRETARÍA DE OBRAS PÚBLICAS

SECRETARIO DE OBRAS PÚBLICAS

ARQ. EDUARDO LÓPEZ ARIAS

DIRECTOR DE CONSTRUCCIÓN


MPRU ING. ROGELIO AVENDAÑO GARCÍA


DIRECTOR DE PROYECTOS DE OBRAS PÚBLICAS


ING. JUAN GABRIEL MARTÍNEZ LÓPEZ


OBRA:	PLANO:	FECHA:
REHABILITACION DE ANTIGUO EDIFICIO DE ASILO DE ANCIANOS, PARA SU CONVERSION A **CLINICA DE REHABILITACION DE ADICCIONES.**	001-EA-01 1 DE 2	SEPTIEMBRE 2026

PLANO:	ESC:	UBICACIÓN:
ESTADO ACTUAL	S/E	LIBRAMIENTO J.M. GONZALEZ ENTRE NOGAL-ALDAMA Y ALAMO EN LA COLONIA AQUILES SERDAN DEL MUNICIPIO DE REYNOSA TAMAULIPAS.

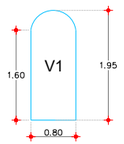

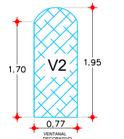


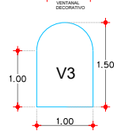


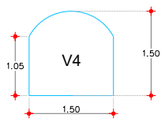








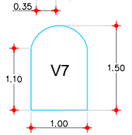


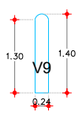


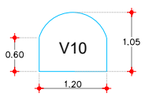


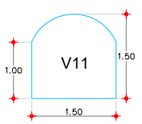

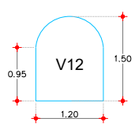

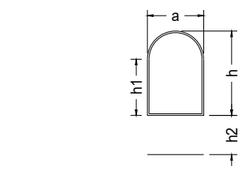

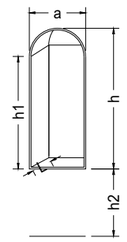

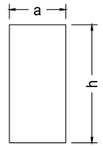

VENTANAS

V1	a = 0.80 m h = 1.95 m h1 = 1.60 m h2 = 0.55 m	0.80 V1
V2	a = 0.77 m h = 1.95 m h1 = 1.70 m h2 = 0.55 m	V2 0.77
V3	a = 1.00 m h = 1.50 m h1 = 1.00 m h2 = 0.55 m	1.00 V3
V4	a = 1.50 m h = 1.50 m h1 = 1.05 m h2 = 0.55 m	V4 1.50
V5	a = 1.20 m h = 0.60 m h2 = 1.45 m	1.20 V5
V6	a = 0.35 m h = 0.35 m h2 = 1.57 m	0.35 V6
V7	a = 1.00 m h = 1.50 m h1 = 1.10 m h2 = 0.55 m	1.00 V7
V8	a = 0.61 m h = 0.38 m	0.61 V8
V9	a = 0.24 m h = 1.40 m h1 = 1.30 m h2 = 0.65 m	0.24 V9
V10	a = 1.20 m h = 1.05 m h1 = 0.60 m h2 = 1.00 m	1.20 V10
V11	a = 1.50 m h = 1.50 m h1 = 1.00 m h2 = 0.65 m	1.50 V11
V12	a = 1.20 m h = 1.50 m h1 = 0.95 m h2 = 0.65 m	1.20 V12

VANOS

VN1	a = 0.78 m h = 0.38 m h2 = 1.55 m	0.78 VN1
VN2	a = 1.20 m h = 0.59 m h2 = 1.42 m	1.20 VN2
VN3	a = 0.35 m h = 0.35 m h2 = 1.57 m	0.35 VN3

NICHOS

N1	a = 0.52 m h = 1.20 m h1 = 0.85 m h2 = 0.82 m L = 0.40 M
N2	a = 0.57 m h = 1.20 m h1 = 0.88 m h2 = 0.82 m L = 0.40 M

MARCOS PUERTA (MADERA)

M1	a	= 0.86 m
	h	= 2.10 m
M2	a	= 0.80 m
	h	= 2.10 m
M3	a	= 0.90 m
	h	= 2.10 m
M4	a	= 0.70 m
	h	= 2.10 m
M5	a	= 1.00 m
	h	= 2.10 m

MARCOS PUERTA (METALICO)

MM-1	a	= 0.90 m
	h	= 2.10 m
MM-2	a	= 1.00 m
	h	= 2.10 m
MM-3	a	= 1.23 m
	h	= 2.10 m

PUERTAS

P.VIDRIO

PV-1	a	= 1.50 m
	h	= 2.10 m
PV-2	a	= 1.20 m
	h	= 2.10 m

P.MADERA

PM-1	a	= 0.90 m
	h	= 2.10 m

P.HERRERIA

PH-1	a	= 1.21 m
	h	= 2.80 m
PH-2	a	= 1.00 m
	h	= 2.10 m
PH-3	a	= 0.90 m
	h	= 2.10 m
PH-4	a	= 1.20 m
	h	= 2.10 m

PUERTAS Y VENTANAS (ESTADO ACTUAL)

S/E

UBICACIÓN



SIMBOLOGÍA

GOBIERNO MUNICIPAL DE REYNOSA IMPARABLE 2024 2027

R. AYUNTAMIENTO DE REYNOSA, TAM.
SECRETARÍA DE OBRAS PÚBLICAS

SECRETARIO DE OBRAS PÚBLICAS

ARQ. EDUARDO LÓPEZ ARIAS

DIRECTOR DE CONSTRUCCIÓN

MPRU ING. ROGELIO AVENDAÑO GARCÍA

DIRECTOR DE PROYECTOS DE OBRAS PÚBLICAS

ING. JUAN GABRIEL MARTÍNEZ LÓPEZ

OBRA: REHABILITACION DE ANTIGUO EDIFICIO DE ASILO DE ANCIANOS, PARA SU CONVERSION A **CLINICA DE REHABILITACION DE ADICCIONES.**	PLANO: 002-EA-02 2 DE 2	FECHA: SEPTIEMBRE 2026	
PLANO: ESTADO ACTUAL (PUERTAS Y VENTANAS)	ESC: S/E	UBICACIÓN: LIBRAMIENTO J.M. GONZALEZ ENTRE NOGAL-ALDAMA Y ALAMO EN LA COLONIA AQUILES SERDAN DEL MUNICIPIO DE REYNOSA TAMAULIPAS.	