




	PROYECTO REHABILITACION ASFALTICA
	PAVIMENTO EXISTENTE CONCRETO
	PAVIMENTO EXISTENTE ASFALTO
	DEMOLICIONES
	PARAMENTO
	CORDON EXISTENTE
	ANDADOR PROPUESTO
	CORDON PROPUESTO
	BANCO DE NIVEL
	POSTE DE C.F.E.
	POSTE DE TELEFONO
	POZO DE VISITA
	ESTANCADO DE AGUA
	ESCURRIMIENTO NATURAL

PRIVADA LAS PALMAS

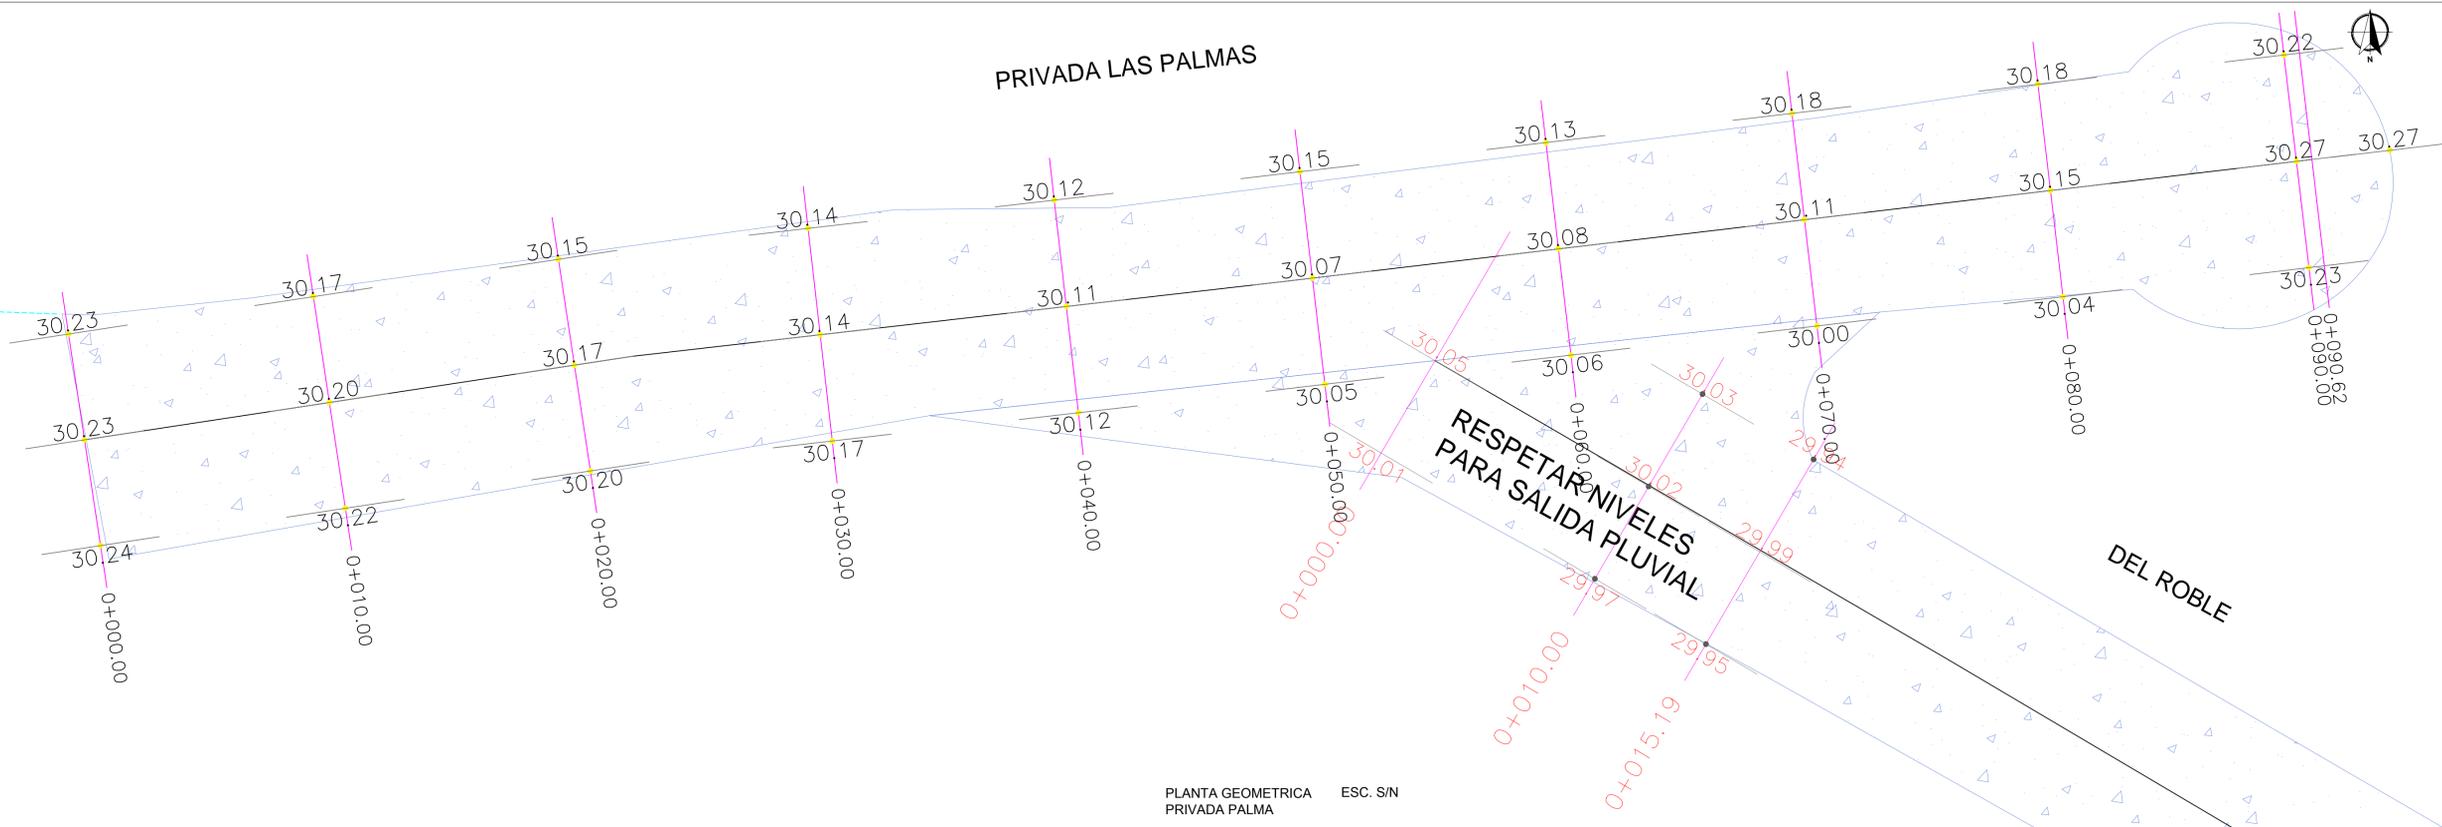

PLANTA GEOMETRICA ESC. S/N  
PRIVADA PALMA

CARPETA ASFALTICA

RIEGO DE IMPREGNACION

RECOMPACTACION DE BASE

