

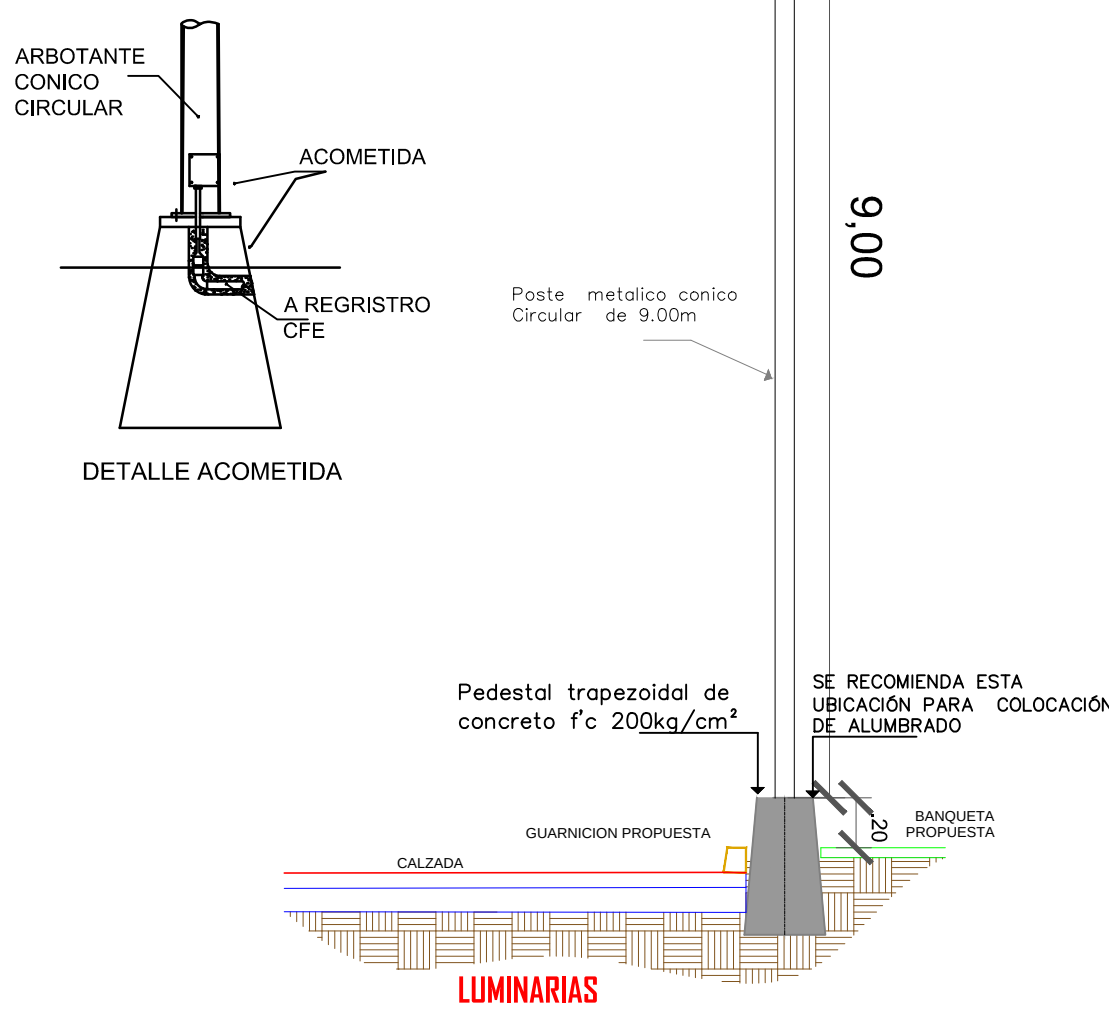
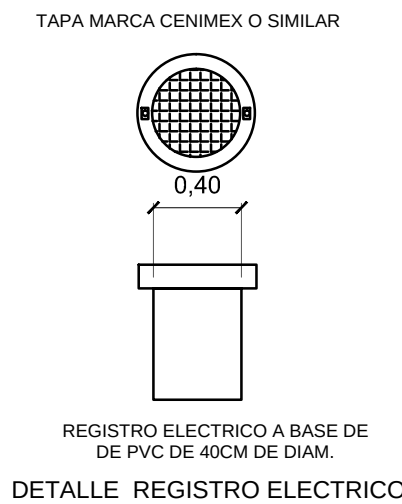
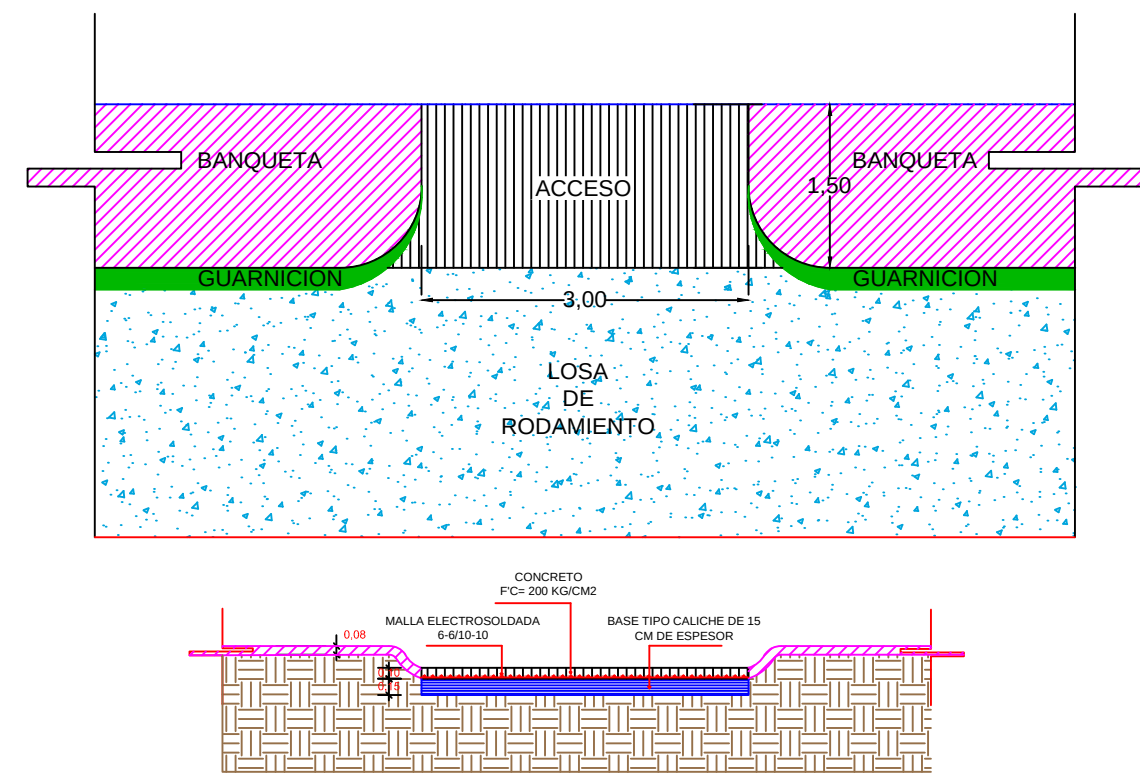
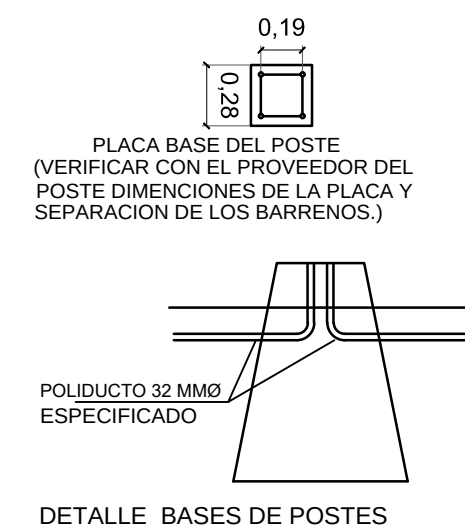
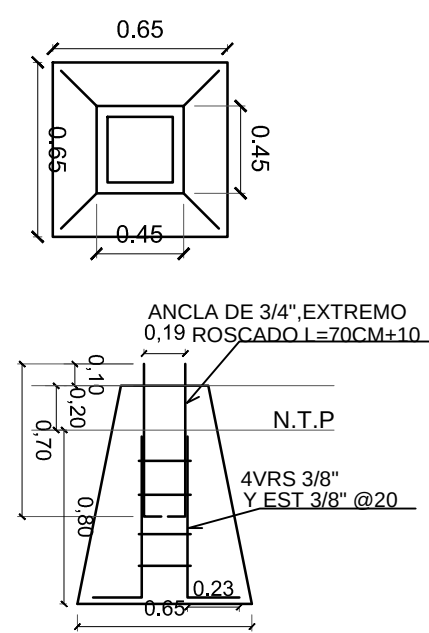
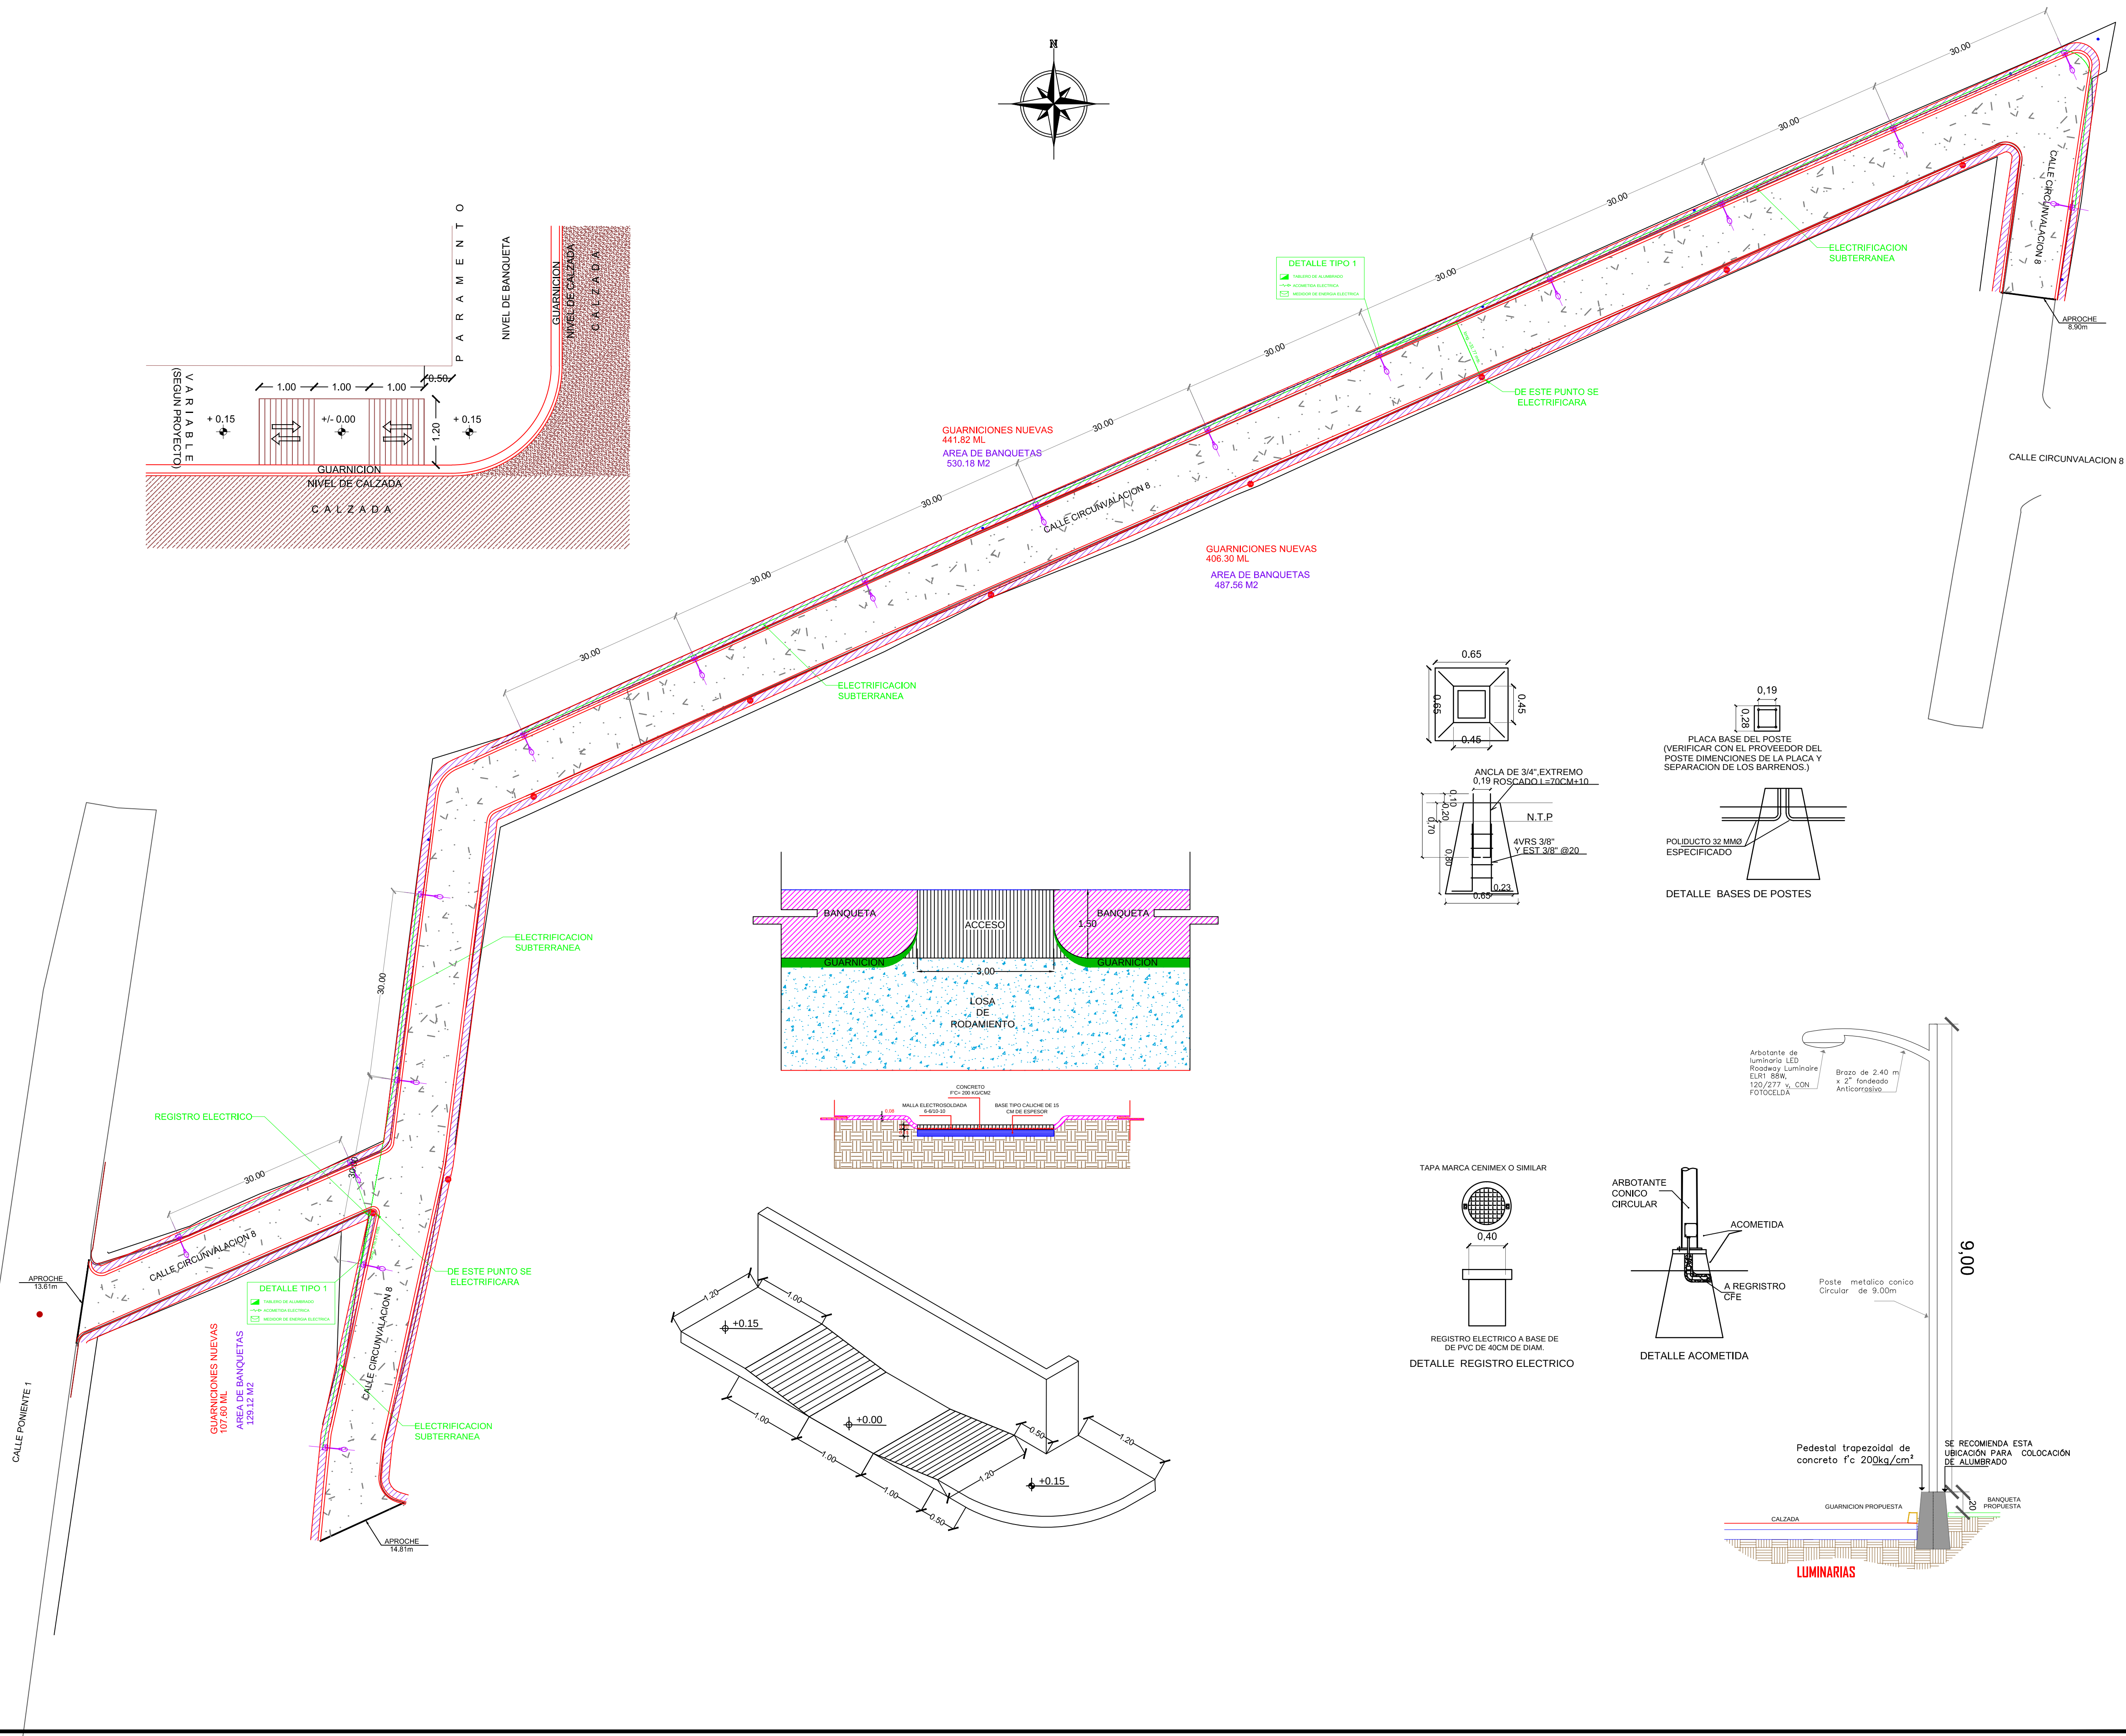
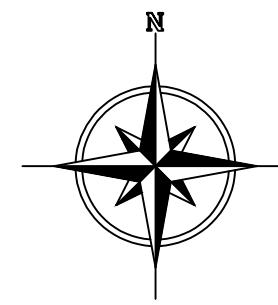


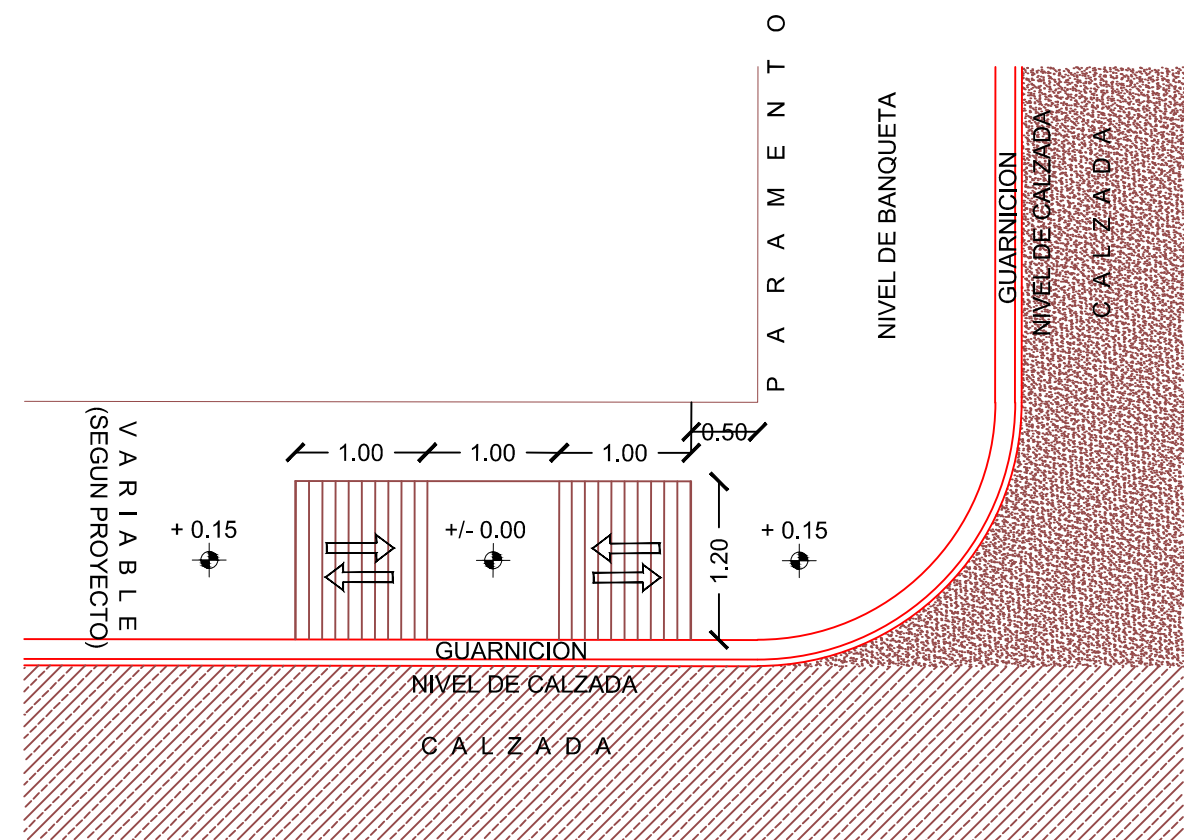

UBICACIÓN

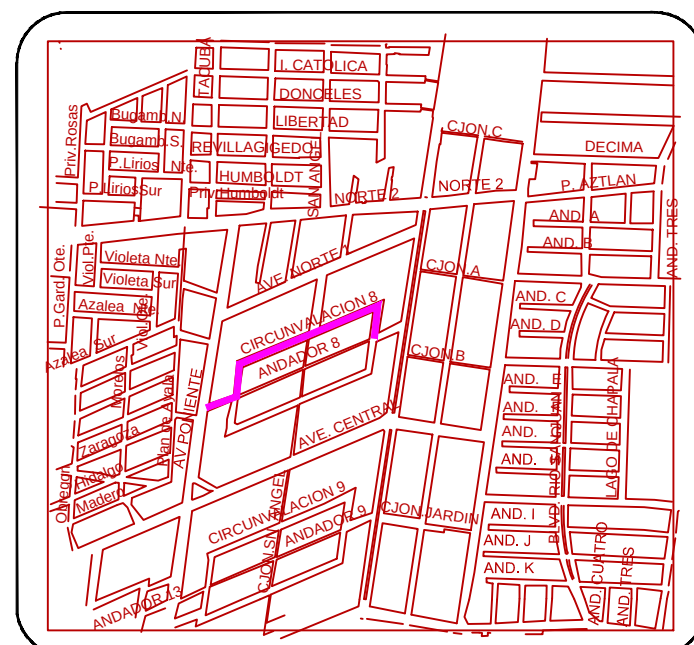

SIMBOLOGIA SEÑALIZACION

- BANQUETA DE PROYECTO
- GUARNICION DE PROYECTO
- PROYECTO DE PAVIMENTACION
- PARAMENTO
- PAVIMENTO HIDRAULICO EXISTENTE
- PAVIMENTO ASFALTICO EXISTENTE



R. AYUNTAMIENTO DE REYNOSA, TAM. SECRETARÍA DE OBRAS PÚBLICAS, DESARROLLO URBANO Y MEDIO AMBIENTE

OBRA:	PAVIMENTACION ASFALTICA DE LA CALLE	PLANO:	FECHA:
	CIRCUNVALACION 8	BAN-001	
PLANO:	ESC:	ENTRE PONIENTE 1 Y MIL CUMBRES	
BANQUETAS	1:500	COLONIA: LAS CUMBRES CD: REYNOSA, TAMAULIPAS	

SECRETARIO DE OBRAS PÚBLICAS,
DESARROLLO URBANO Y MEDIO AMBIENTE

ARO. EDUARDO LÓPEZ ARIAS
SUB SECRETARIO DE OBRAS PÚBLICAS, Y CONSTRUCCIÓN

ING. LEOPOLDO RDZ SARMIENTO

DIRECCION DE PROYECTOS:

ING. ERICK MOJICA CASTRO	PROYECTÓ
JEFE DE INFRAESTRUCTURA Y VIALIDAD	
ING. CINTHIA PEREZ SOSA	