


PLANTA SEÑALIZACION ESC. S/N

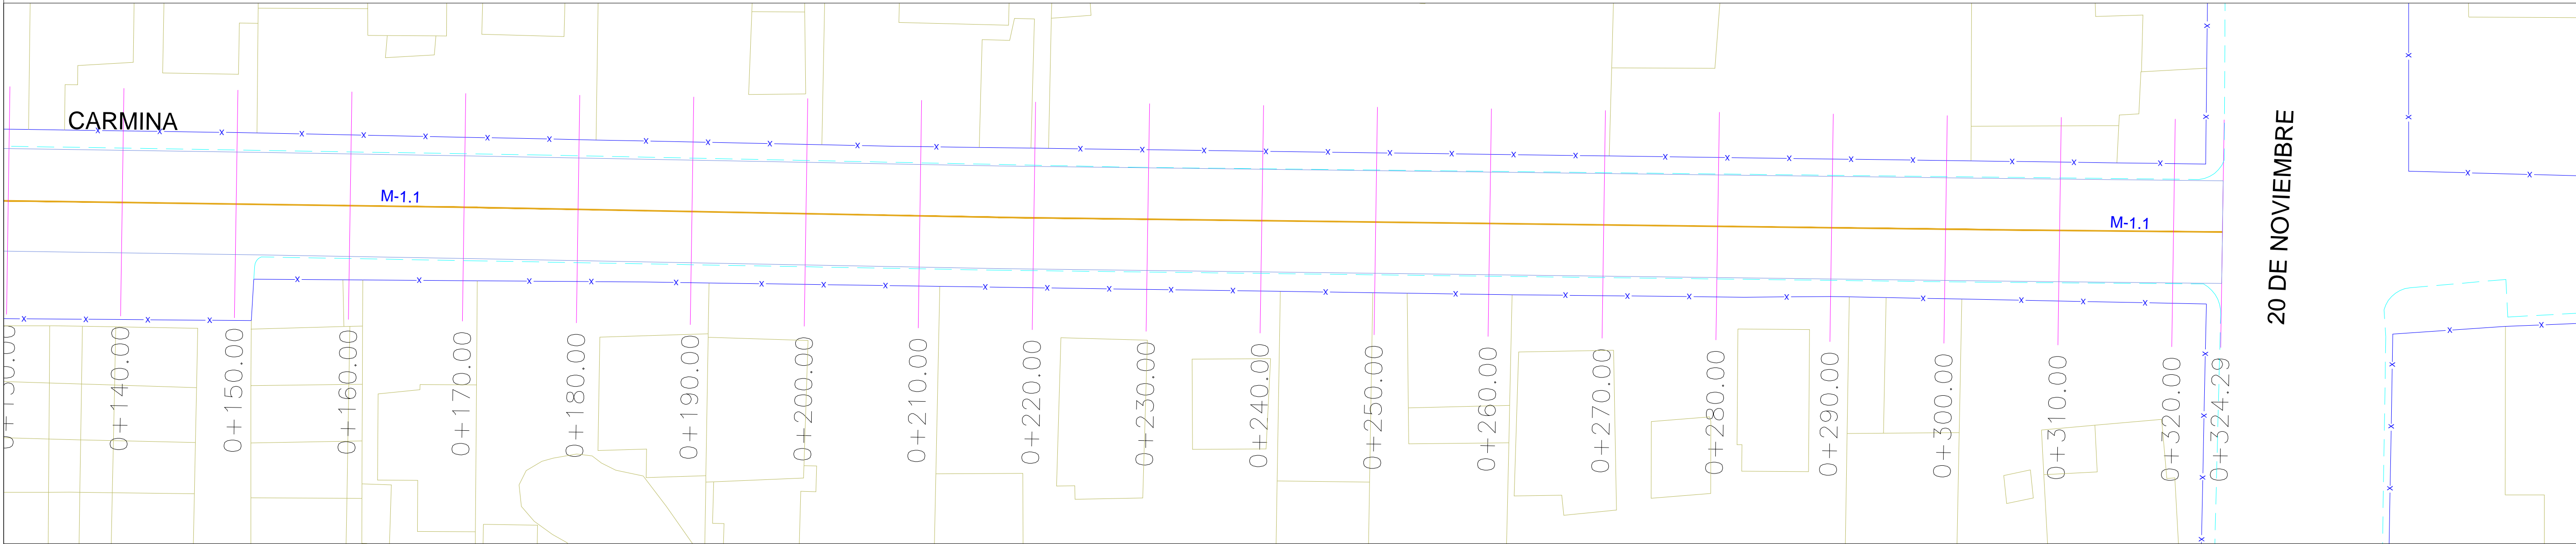


PLANTA SEÑALIZACION ESC. S/N

# SIMBOLOGIA

M-1.1


## RAYA SEPARADORA DE SENTIDOS DE CIRCULACION

LINEA CONTINUA SENCILLA PARA SEPARACION DE SENTIDOS CON ARROYO VIAL HASTA 6.50M CON 10 CM DE ANCHO CON PINTURA TERMOPLASTICA COLOR AMARILLO CON APLICACION EN MICROESFERA.

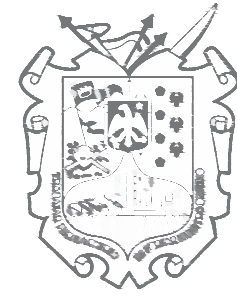

AYUNTAMIENTO  
**REYNOSA**  
2016 - 2018

### UBICACIÓN

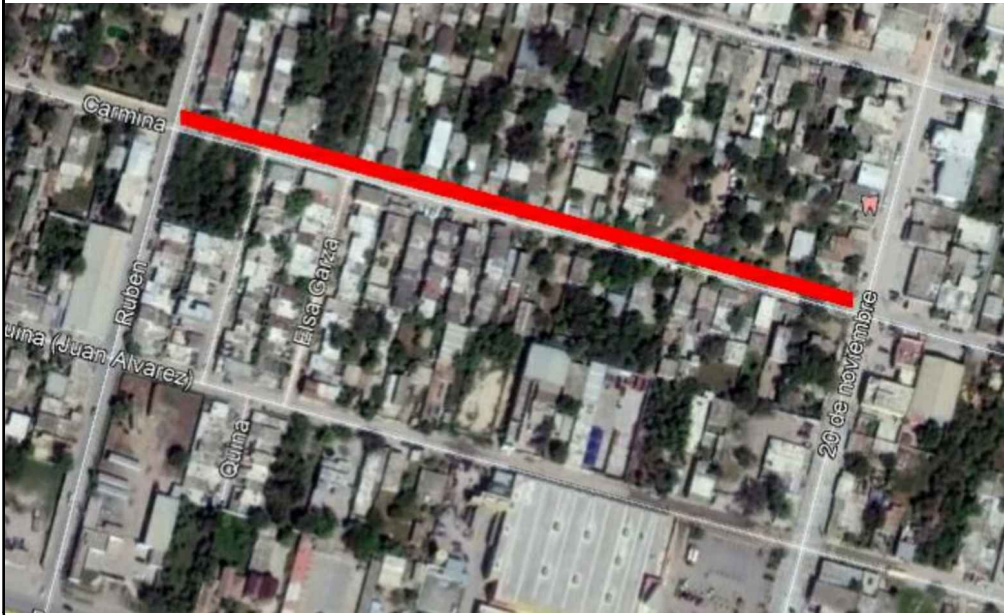

### SIMBOLOGIA

	REHABILITACION DE PAVIMENTO
	PAVIMENTO EXISTENTE CONCRETO
	PAVIMENTO EXISTENTE ASFALTO
	TERRACERIA
	PARAMENTO
	CORDON EXISTENTE



R. AYUNTAMIENTO DE REYNOSA, TAM.  
SECRETARÍA DE OBRAS PÚBLICAS, DESARROLLO URBANO Y MEDIO AMBIENTE

OBRA: REHABILITACION DE PAVIMENTO DE LA CALLE <b>CARMINA</b>	PLANO: SEÑ-001	FECHA: FEBRERO 2018
PLANO: SEÑALAMIENTO	ESC: S/E	UBICACION: ENTRE CALLES RUBEN Y 20 DE NOVIEMBRE COLONIA: FRACC. REYNOSA CD. REYNOSA, TAMPS

SECRETARIO DE OBRAS PÚBLICAS,  
DESARROLLO URBANO Y MEDIO AMBIENTE

ARQ. EDUARDO LÓPEZ ARIAS  
SUB SECRETARIO DE OBRAS PÚBLICAS, Y CONSTRUCCIÓN

ING. LEOPOLDO RODRÍGUEZ SARMIENTO

DIRECCION DE PROYECTOS:

ING. ERICK MOJICA CASTRO	PROYECTÓ
JEFE DE INFRAESTRUCTURA Y VIALIDAD	
ING. CINTHIA PEREZ SOSA	ARQ. JORGE CERVANTES