


UBICACIÓN

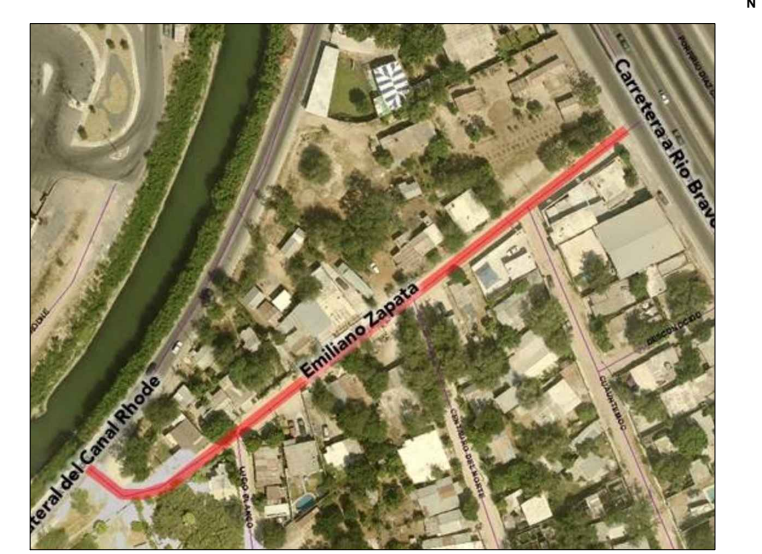

SIMBOLOGIA

	TERRENO NATURAL
	RASANTE DE PROYECTO



R. AYUNTAMIENTO DE REYNOSA, TAM.
SECRETARÍA DE OBRAS PÚBLICAS, DESARROLLO URBANO Y MEDIO AMBIENTE

OBRA: PAVIMENTACION HIDRAULICA DE LA CALLE EMILIANO ZAPATA PLANO: PER-001 FECHA: JULIO 2017

PLANO: PERFIL DE PROYECTO ESC: S/E UBICACION: ENTRE CARRETERA RIO BRAVO Y LATERAL DEL CANAL COLONIA: FRANCISCO SARABIA CIUDAD: REYNOSA

SECRETARIO DE OBRAS PÚBLICAS, DESARROLLO URBANO Y MEDIO AMBIENTE


ARQ. EDUARDO LÓPEZ ARIAS
SUB SECRETARIO DE DESARROLLO URBANO Y MEDIO AMBIENTE
SUB SECRETARIO DE OBRAS PÚBLICAS, Y CONSTRUCCIÓN

C.P. JULIO BORRÉGO ZUBIRIA ING. LEOPOLDO RDZ. SARMIENTO

DIRECCION DE PROYECTOS: DIRECTOR DE OBRAS PÚBLICAS,

ING. ERICK MOJICA CASTRO JEFE DE INFRAESTRUCTURA Y VIALIDAD ING. ROGELIO AVENDAÑO GARCÍA PROYECTO

ING. CINTHIA PEREZ SOSA ARQ. JESUS RIVERA

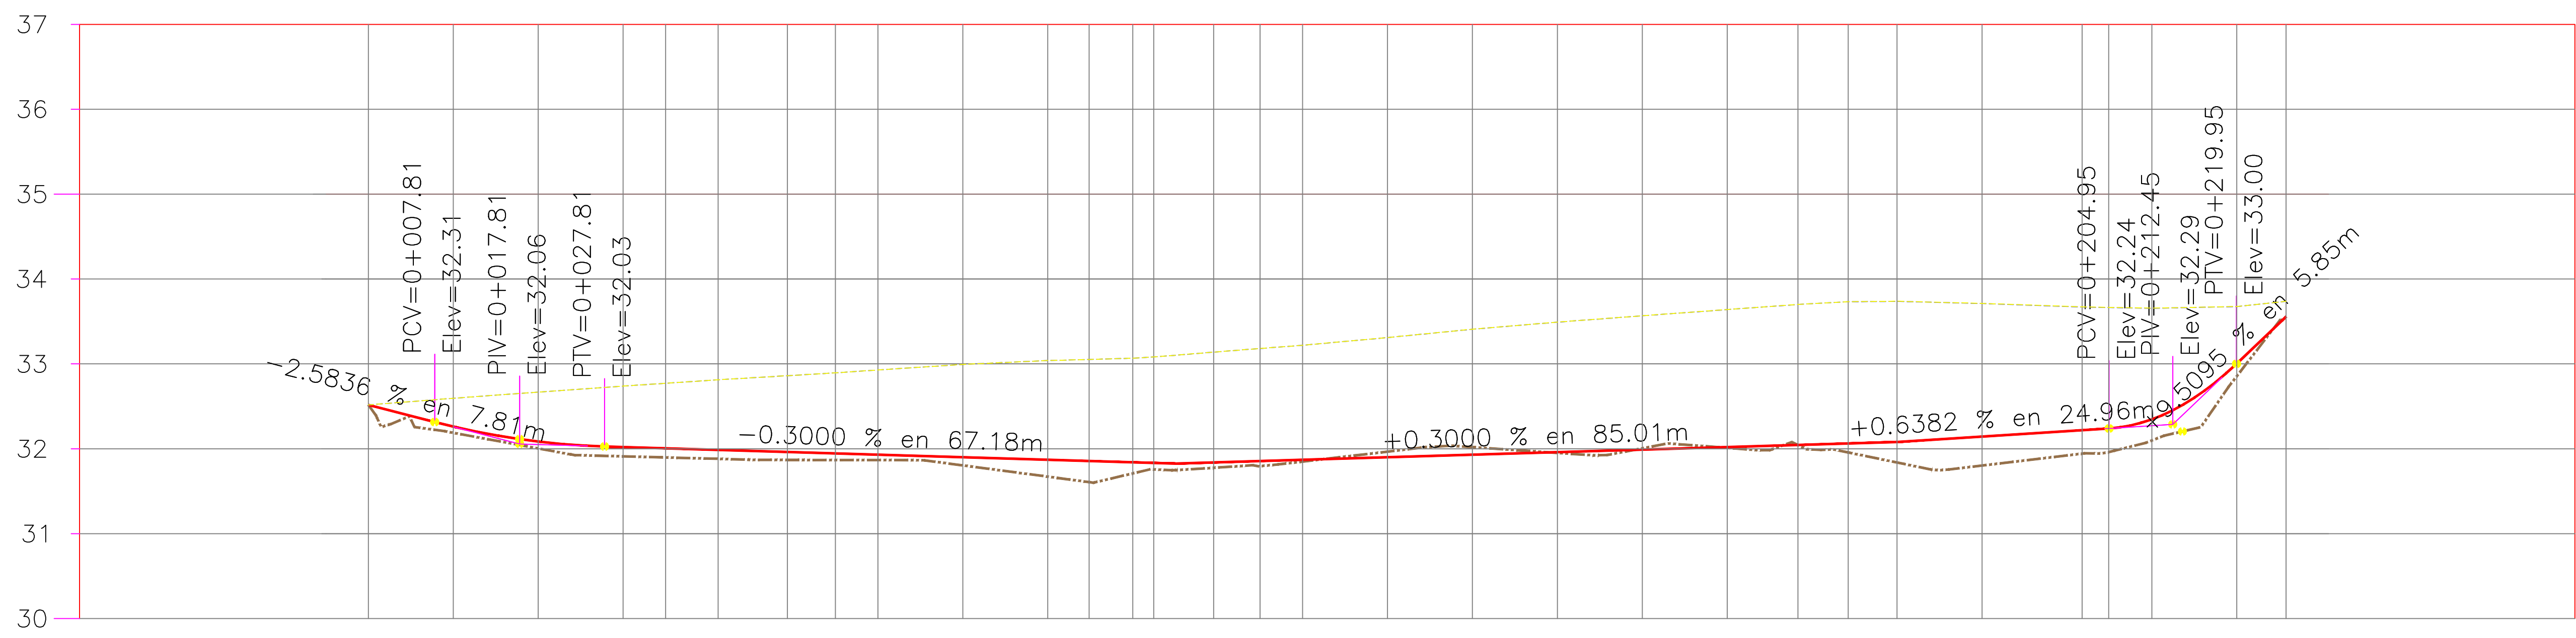

TIPO DE MATERIAL	FACTOR DE ABUNDAMIENTO	FACTOR DE COMPACTACION	ORDENADAS DE LA CURVA MASA	VOLUMEN		ESPESOR		ELEVACION	
				TERRAPLEN	CORTE	TERRAPLEN	CORTE	SUBRASANTE	TERRENO
				0.00	0.00	0.00	0.00	32.52	32.52
			10,000	0.00	0.00	0.07	0.00	32.26	32.19
			10,016	5.80	21.44	0.08	0.00	32.08	32.00
			10,030	5.03	19.61	0.11	0.00	32.02	31.91
			10,044	4.66	18.74	0.11	0.00	32.01	31.90
			10,051	2.38	9.03	0.10	0.00	31.99	31.88
			10,059	2.97	11.22	0.09	0.00	31.96	31.87
			10,069	4.73	14.31	0.08	0.00	31.94	31.87
			10,076	3.30	10.03	0.06	0.00	31.93	31.87
			10,082	2.52	9.30	0.10	0.00	31.90	31.80
			10,095	4.76	17.91	0.20	0.00	31.87	31.67
			10,105	4.86	14.01	0.25	0.00	31.86	31.61
			10,107	2.35	4.81	0.13	0.00	31.84	31.71
			10,110	2.53	5.60	0.08	0.00	31.83	31.76
			10,113	1.14	3.96	0.06	0.00	31.84	31.78
			10,124	2.41	13.82	0.06	0.00	31.86	31.80
			10,133	1.83	10.49	0.02	0.00	31.87	31.85
			10,141	1.85	9.43	0.07	0.00	31.90	31.97
			10,159	3.39	21.52	0.09	0.00	31.93	32.02
			10,178	3.57	23.26	0.01	0.00	31.96	31.95
			10,195	4.55	21.24	0.01	0.00	31.99	32.00
			10,210	4.77	19.73	0.01	0.00	32.02	32.01
			10,225	4.94	19.56	0.00	0.00	32.05	32.04
			10,237	4.02	16.11	0.11	0.00	32.06	31.96
			10,243	3.52	10.01	0.24	0.00	32.08	31.84
			10,244	4.72	5.73	0.34	0.00	32.14	31.80
			10,239	9.16	4.10	0.28	0.00	32.22	31.94
			10,231	11.81	3.51	0.28	0.00	32.24	31.96
			10,230	2.83	1.67	0.25	0.00	32.35	32.10
			10,228	6.41	4.65	0.15	0.00	33.00	32.86
			10,232	12.89	16.77	0.00	0.00	33.56	33.56
			10,244	4.02	16.40				

PERFIL DE CALLE EMILIANO ZAPATA

ESCALA HORIZONTAL 1 : 1000
ESCALA VERTICAL 1 : 100