



AYUNTAMIENTO
REYNOSA
2016 - 2018

UBICACIÓN



SIMBOLOGIA

	PROYECTO PAVIMENTACION HIDRAULICA
	PAVIMENTO EXISTENTE CONCRETO
	PAVIMENTO EXISTENTE ASFALTO
	TERRACERIA
	PARAMENTO
	CORDON EXISTENTE
	BANCO DE NIVEL
	POSTE DE C.F.E.
	POSTE DE TELEFONO
	POZO DE VISITA
	ESCURRIMIENTO NATURAL



R. AYUNTAMIENTO DE REYNOSA, TAM.
SECRETARÍA DE OBRAS PÚBLICAS, DESARROLLO URBANO Y MEDIO AMBIENTE


OBRA: PAVIMENTACION HIDRAULICA DE LA CALLE FRANCISCO MARQUEZ	PLANO: TOP-001	FECHA: JULIO /2017
PLANO: TOPOGRAFICO	ESC: S/E	UBICACION ENTRE CALLE COLEGIO MILITAR E IGNACIO COMONFORT COLONIA: ANHELO CIUDAD: REYNOSA, TAMAULIPAS

SECRETARIO DE OBRAS PÚBLICAS,
DESARROLLO URBANO Y MEDIO AMBIENTE

ARQ. EDUARDO LÓPEZ ARIAS

SUB SECRETARIO DE DESARROLLO URBANO Y MEDIO AMBIENTE C.P. JULIO BORRERO ZUBIRIA	SUB SECRETARIO DE OBRAS PÚBLICAS, Y CONSTRUCCIÓN ING. LEOPOLDO RDZ SARMIENTO
--	---

DIRECCION DE PROYECTOS: ING. ERICK MOJICA CASTRO JEFE DE INFRAESTRUCTURA Y VIALIDAD ING. CINTHIA PEREZ SOSA	DIRECTOR DE OBRAS PÚBLICAS: ING. ROGELIO AVENDAÑO GARCÍA PROYECTÓ ING. CINTHIA PEREZ S.
--	--

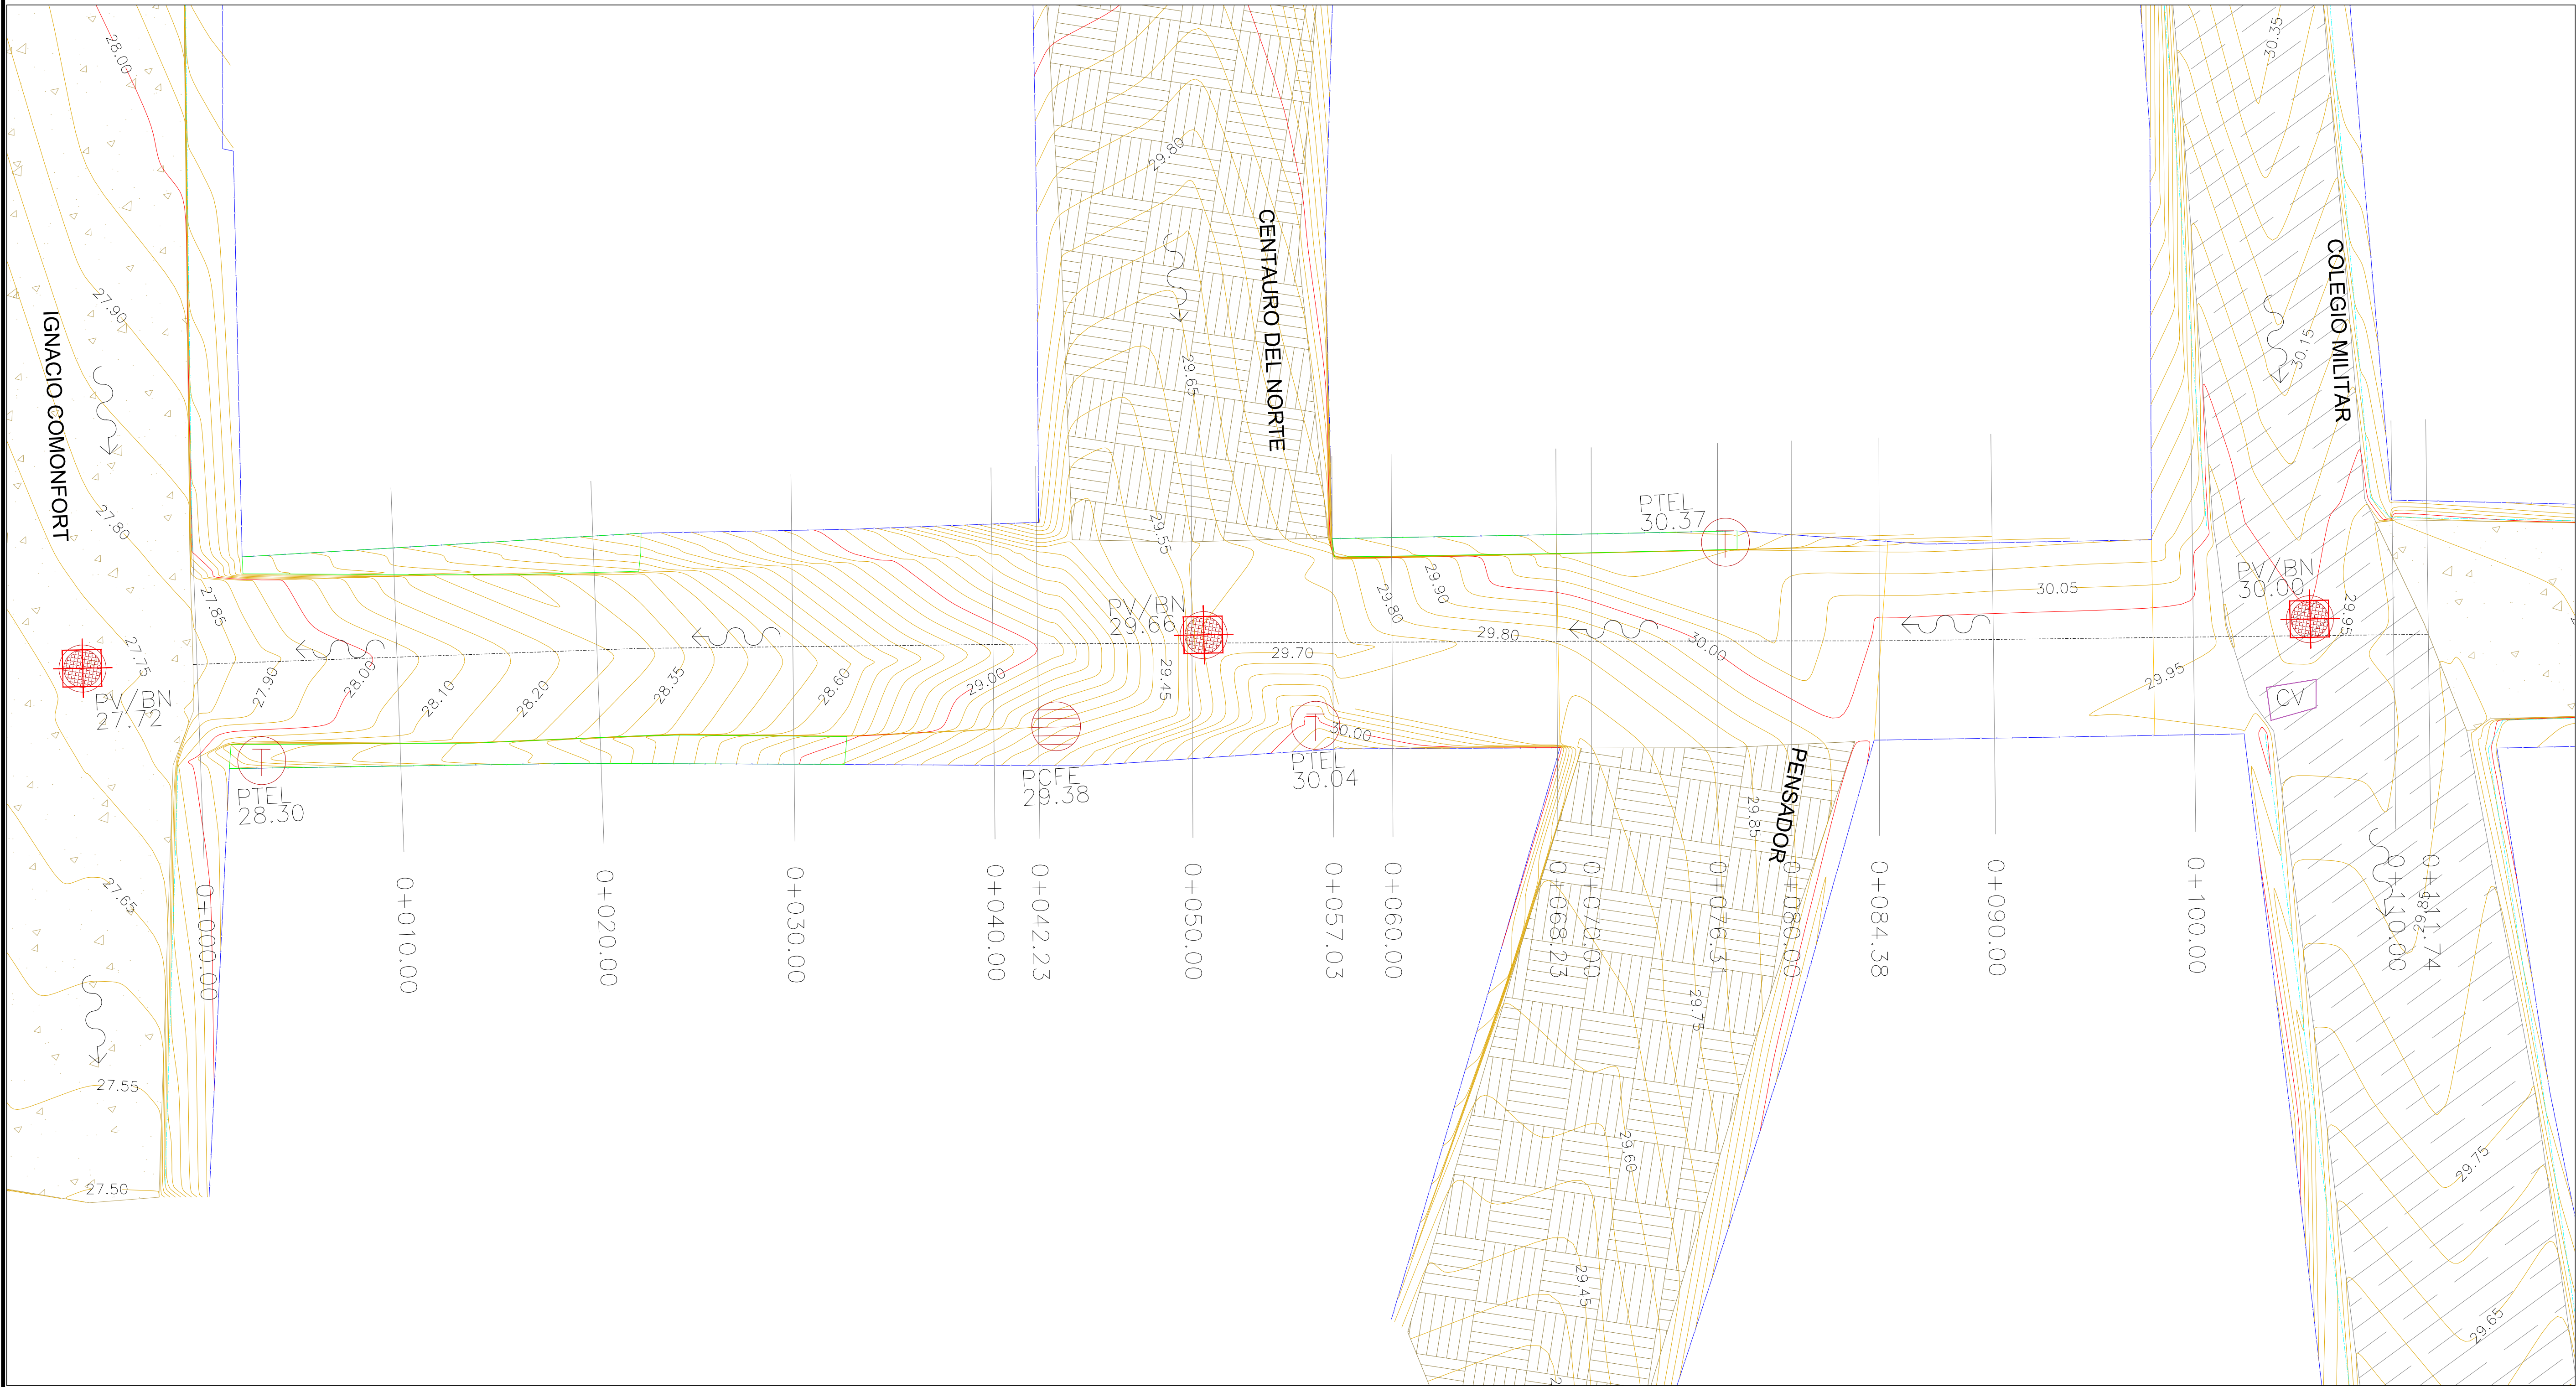

PLANTA TOPOGRAFICA ESC. S/N