


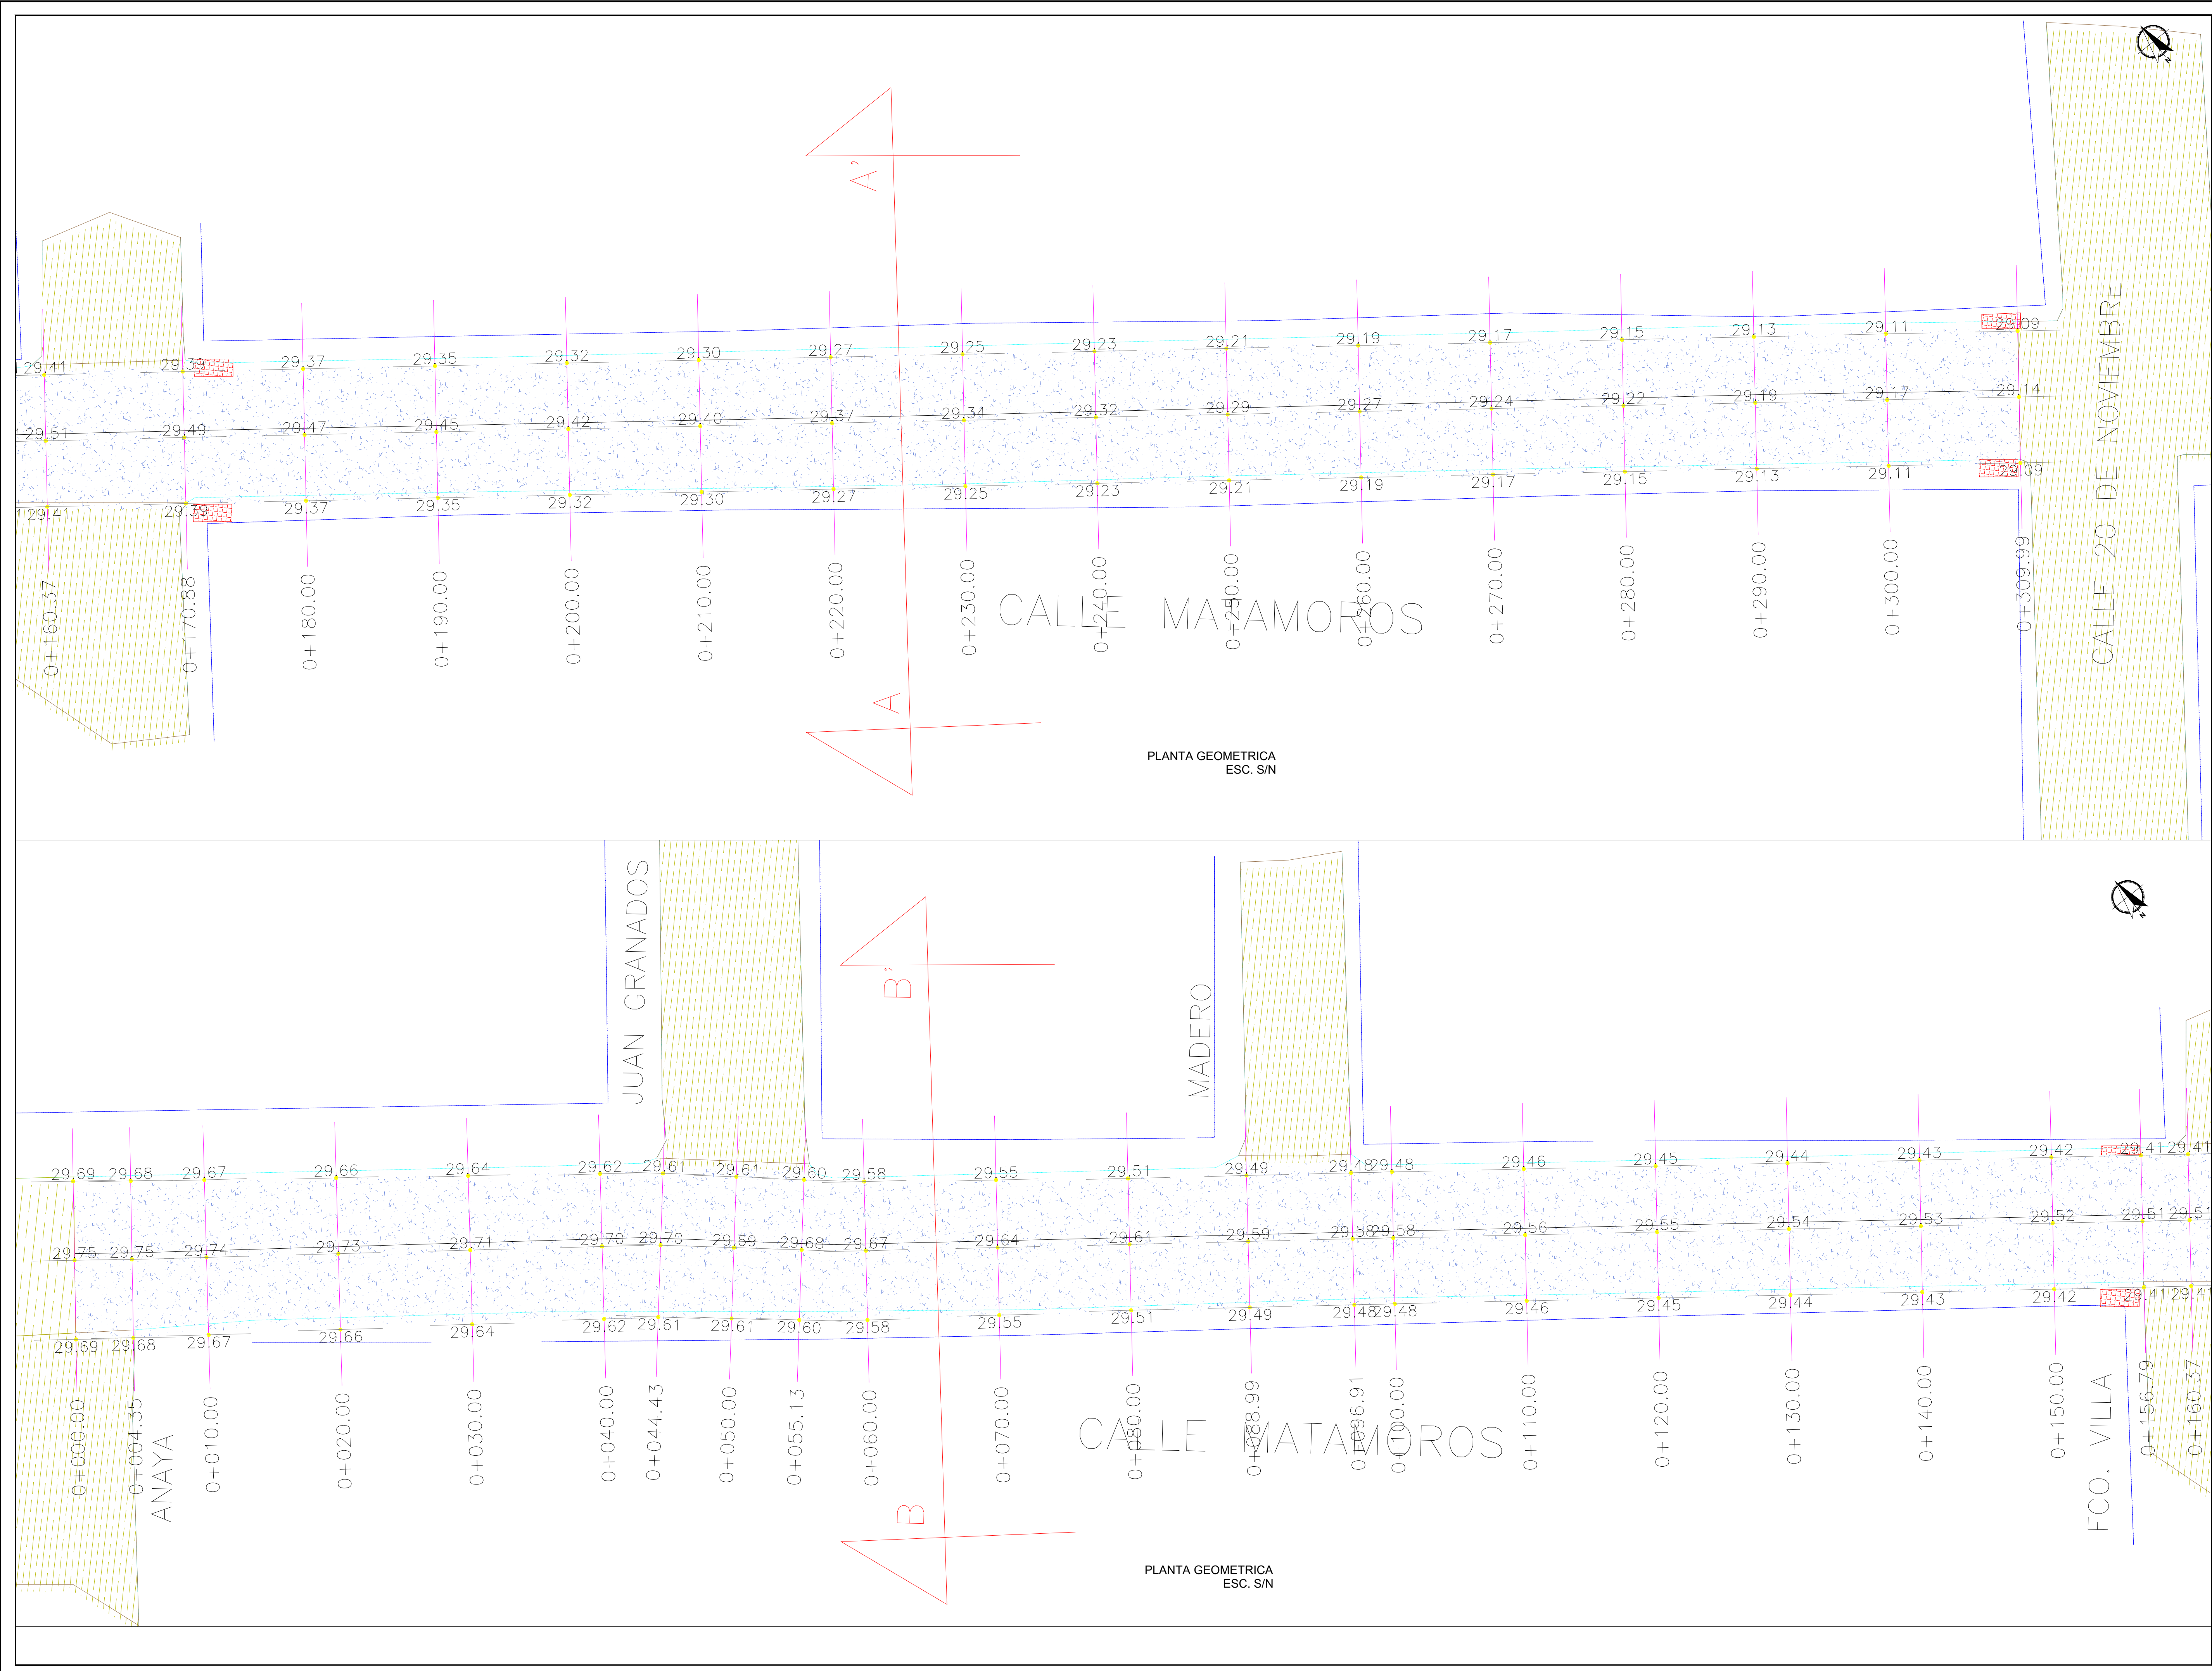

| SIMBOLOGIA |                                   |
|------------|-----------------------------------|
|            | PROYECTO PAVIMENTACION HIDRAULICA |
|            | PAVIMENTO EXISTENTE ASFALTO       |
|            | AREA DE DEMOLICION                |
|            | PARAMENTO                         |
|            | CORDON EXISTENTE                  |
|            | BANCO DE NIVEL                    |
|            | POSTE DE C.F.E.                   |
|            | POSTE DE TELEFONO                 |
|            | POZO DE VISITA                    |
|            | ESTANCADO DE AGUA                 |
|            | ESCURRIMIENTO NATURAL             |

R. AYUNTAMIENTO DE REYNOSA, TAM.  
SECRETARÍA DE OBRAS PÚBLICAS, DESARROLLO URBANO Y MEDIO AMBIENTE

OBRA: PAVIMENTACION HIDRAULICA DE LA CALLE **MARIANO MATAMOROS**

PLANO: GEOMETRICO

ESC: S/E

UBICACION: ENTRE CALLE 20 DE NOVIEMBRE Y ANAYA  
COLONIA: AGUILAS SERDAN  
CIUDAD: REYNOSA

FECHA: JULIO 2017

SECRETARIO DE OBRAS PÚBLICAS, DESARROLLO URBANO Y MEDIO AMBIENTE

ARQ. EDUARDO LÓPEZ ARIAS

SUB SECRETARIO DE DESARROLLO URBANO Y MEDIO AMBIENTE

C.P. JULIO BORRERO ZUBIRIA

SUB SECRETARIO DE OBRAS PÚBLICAS, Y CONSTRUCCIÓN

ING. LEOPOLDO RODRIGUEZ SARMIENTO

DIRECCION DE PROYECTOS:

ING. ERICK MOJICA CASTRO

JEFE DE INFRAESTRUCTURA Y VALIDAD

ING. CINTHIA PEREZ SOSA

DIRECTOR DE OBRAS PÚBLICAS:

ING. ROGELIO AVENDAÑO GARCIA

PROYECTO

JORGE CERVANTES