




UBICACIÓN

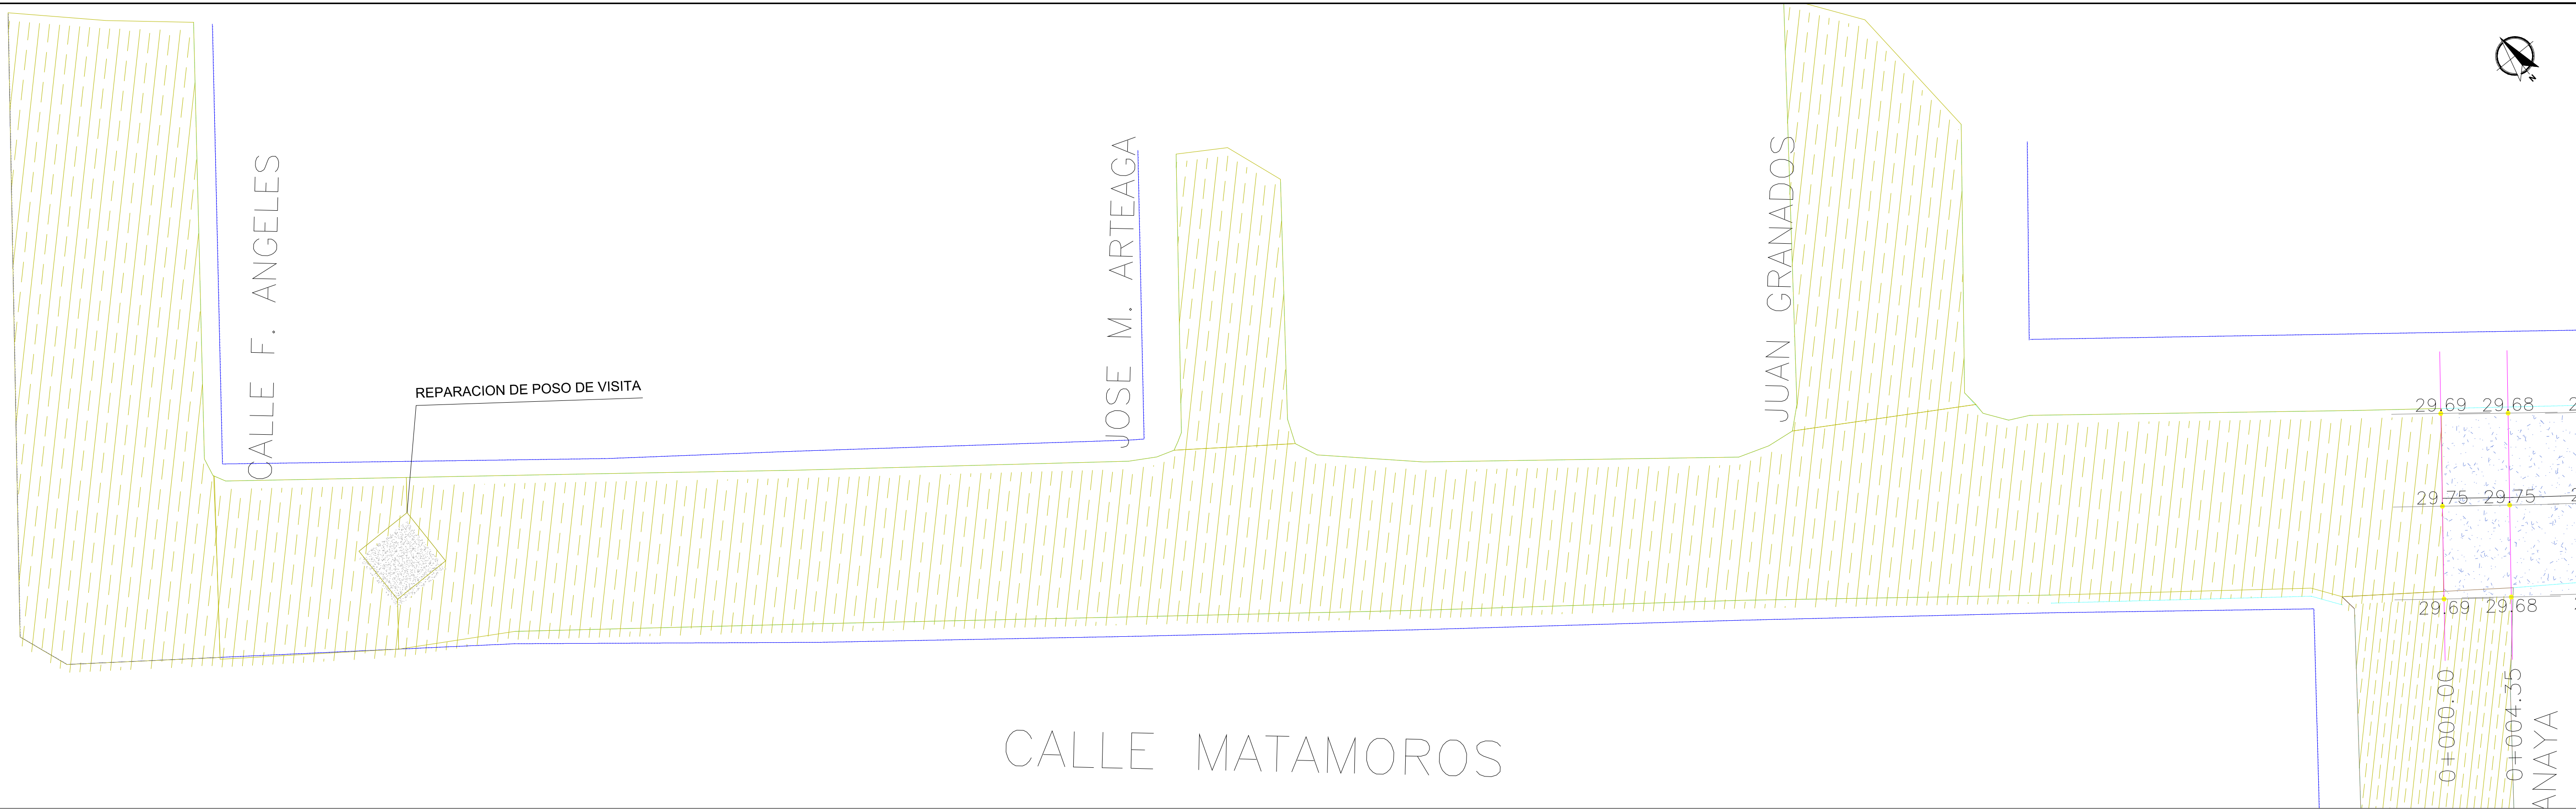

SIMBOLOGIA

|  |                                   |
|--|-----------------------------------|
|  | PROYECTO PAVIMENTACION HIDRAULICA |
|  | PAVIMENTO EXISTENTE ASFALTO       |
|  | AREA DE DEMOLICION                |
|  | PARAMENTO                         |
|  | CORDON EXISTENTE                  |
|  | BANCO DE NIVEL                    |
|  | POSTE DE C.F.E.                   |
|  | POSTE DE TELEFONO                 |
|  | POZO DE VISITA                    |
|  | ESTANCADO DE AGUA                 |
|  | ESCURRIMIENTO NATURAL             |



R. AYUNTAMIENTO DE REYNOSA, TAM.  
SECRETARÍA DE OBRAS PÚBLICAS, DESARROLLO URBANO Y MEDIO AMBIENTE

|                                                                     |                       |                                                                                              |
|---------------------------------------------------------------------|-----------------------|----------------------------------------------------------------------------------------------|
| OBRA: PAVIMENTACION HIDRAULICA DE LA CALLE <b>MARIANO MATAMOROS</b> | PLANO: <b>GEO-002</b> | FECHA: <b>JULIO 2017</b>                                                                     |
| PLANO: GEOMETRICO                                                   | ESC: S/E              | UBICACION: ENTRE CALLE 20 DE NOVIEMBRE Y ANAYA<br>COLONIA: AGUILES SERDAN<br>CIUDAD: REYNOSA |

SECRETARIO DE OBRAS PÚBLICAS,  
DESARROLLO URBANO Y MEDIO AMBIENTE

ARQ. EDUARDO LÓPEZ ARIAS

|                                                      |                                                  |
|------------------------------------------------------|--------------------------------------------------|
| SUB SECRETARIO DE DESARROLLO URBANO Y MEDIO AMBIENTE | SUB SECRETARIO DE OBRAS PÚBLICAS, Y CONSTRUCCIÓN |
| C.P. JULIO BORREGO ZUBIRIA                           | ING. LEOPOLDO RODRIGUEZ SARMIENTO                |

DIRECCION DE PROYECTOS: DIRECTOR DE OBRAS PÚBLICAS:

|                                   |                              |
|-----------------------------------|------------------------------|
| ING. ERICK MOJICA CASTRO          | ING. ROGELIO AVENDAÑO GARCIA |
| JEFE DE INFRAESTRUCTURA Y VALIDAD | PROYECTO                     |
| ING. CINTHIA PEREZ SOSA           | JORGE CERVANTES              |

